



DZIENNIK URZĘDOWY

WOJEWÓDZTWA POMORSKIEGO

Gdańsk, dnia 12 sierpnia 2016 r.

Poz. 2927

POROZUMIENIE
WÓJTA GMINY PRZECHELEWO
w sprawie wspólnej realizacji inwestycji drogowej
pn.: **Przebudowa drogi gminnej nr 222021G w miejscowości Sapolno.**

Zawarte w dniu 30 czerwca 2016 r. pomiędzy Powiatem Człuchowskim reprezentowanym przez Zarząd Powiatu Człuchowskiego, w imieniu którego działają:

1. **Aleksander Gappa – Przewodniczący Zarządu**
2. **Marian Pastucha – Członek Zarządu**

a Gminą Przechlewo reprezentowaną przez:

Andrzeja Żmuda Trzebiatowskiego – Wójta Gminy

§ 1. 1. Zarząd Powiatu Człuchowskiego mając na względzie współpracę podejmowaną w celu rozbudowy infrastruktury drogowej wyraża zgodę na uczestnictwo w realizacji inwestycji drogowej pn.: „**Przebudowa drogi gminnej nr 222021G w miejscowości Sapolno**”, na którą Gmina Przechlewo ubiega się o dofinansowanie w ramach operacji pn. : „*Budowa lub modernizacja dróg lokalnych*” w ramach poddziałania „Wsparcie inwestycji związanych z tworzeniem, ulepszaniem lub rozbudową wszystkich rodzajów małej infrastruktury, w tym inwestycji w energię odnawialną i oszczędzanie energii” objętego Programem Rozwoju Obszarów Wiejskich na 2014 – 2020.

2. Planowana inwestycja polega na przebudowie drogi gminnej na odcinku 995 mb.

3. Koszt planowanej inwestycji ustalono w oparciu o szacunkowe zestawienie kosztów na kwotę 1.316.330,34 zł.

4. Planowany termin realizacji inwestycji ustala się od 01 marca 2018 roku do 31 lipca 2018 roku.

5. Ustala się zakres rzeczowy uczestnictwa w realizacji projektu poprzez wykonanie przez Powiat Człuchowski przebudowy skrzyżowania drogi powiatowej nr 2510G z drogą gminną nr 222021G. Całkowita wartość zadania według kosztorysu inwestorskiego wynosi 12.470,04 złotych brutto.

6. Zakres rzeczowy przebudowy skrzyżowania określa załącznik graficzny nr 1 oraz załącznik nr 2 – przedmiar robót.

§ 2. W przypadku otrzymania przez Gminę Przechlewo dofinansowania w ramach projektu, Powiat Człuchowski zobowiązuje się do wykonania przebudowy skrzyżowania w zakresie określonym załącznikami 1 i 2 w terminie do dnia 31.07.2018 r.

§ 3. Porozumienie zostało sporządzone w dwóch jednobrzmiących egzemplarzach, po jednym dla każdej ze stron.

§ 4. Porozumienie podlega ogłoszeniu w Dzienniku Urzędowym Województwa Pomorskiego

Powiat Człuchowski

Gmina Przechlewo

Przewodniczący Zarządu

Wójt

mgr inż. Aleksander Gappa

**mgr Andrzej Żmuda
Trzebiatowski**

Członek Zarządu

Skarbnik Gminy

mgr inż. Marian Pastucha

mgr Anna Adamska

Skarbnik Powiatu

mgr Alicja Krauze

ZAŁĄCZNIK NR 1

Wydrukowano z 185.78.149.3


04/07/2016

m. SĄPOLNO. SZKIC SYTUACYJNY

Przybliżona skala: 1 : 500

X: 6456136.731630 Y: 5964707.542629

Przebudowa skrzyżowanie dr. pow. nr 2510G z dr. gw. nr 222021G w m. Sępólno

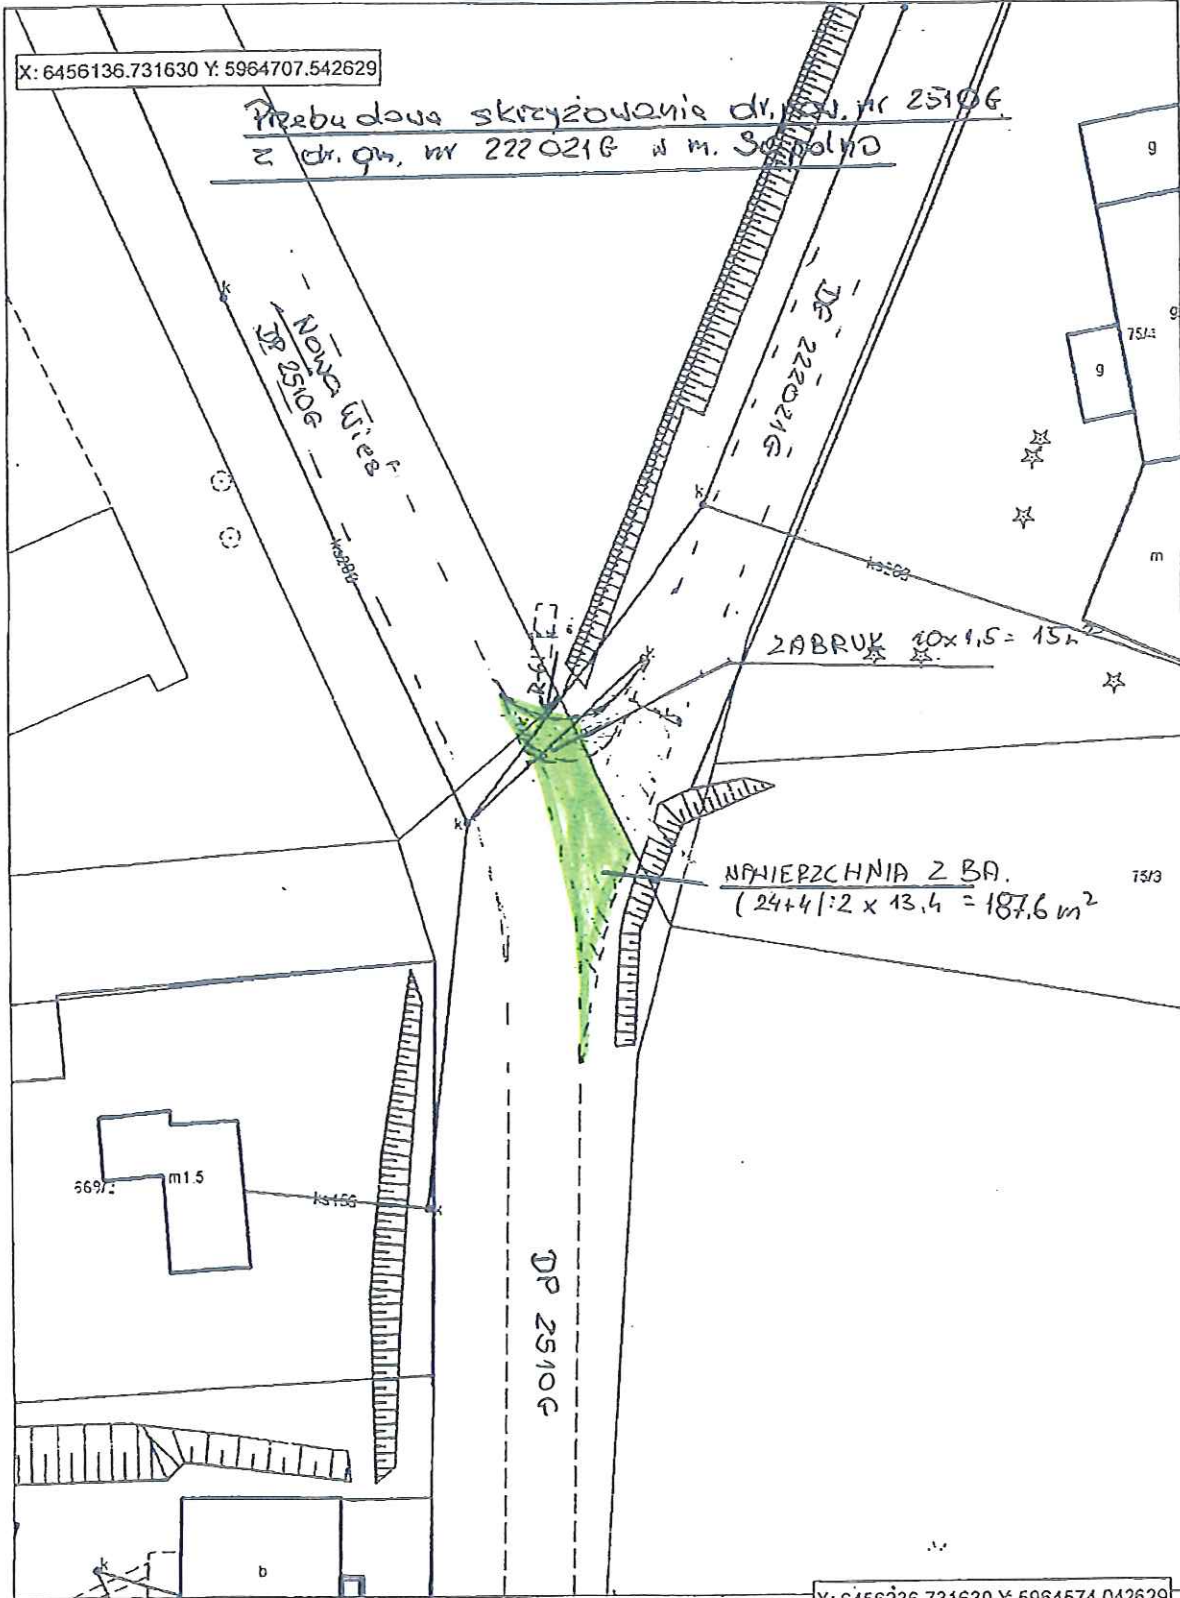

Załącznik NR 2

KOSZTORYS INWESTORSKI

2018

Przebudowa skrzyżowania drogi powiatowej nr 2510G z drogą gminną nr 222021G w m. Sapolno

1	D-01.01.01	Roboty pomiarowe przy liniowych robotach ziemnych - trasa drogi w terenie równinnym	mb	15,00	2,00	30,00
2	D-05.03.11 D-01.02.04	Roboty remontowe - frezowanie nawierzchni bitumicznej o gr. do 4 cm z wywozem materiału z rozbiórki i utylizacją	m2	36,00	15,50	558,00
3	D-06.03.01	Ścinka istniejących poboczy wraz z występującym posyciem gr. 15 cm wraz z wywozem urobku i wyskarpowaniem powstałej krawędzi	m2	34,00	2,60	88,40
4	D-04.03.01	Oczyszczenie i skroplenie nawierzchni drogowej pod warstwę wyrównawczą	m2	187,6	0,65	121,94
5	D-05.03.05b	Wyrównanie istniejącej nawierzchni mieszanką mineralno-saftowa z wbudowaniem mechanicznym	Mg	14,1	255,00	3 595,50
6	D-04.03.01	Oczyszczenie i skroplenie nawierzchni drogowej pod warstwę ścieralną	m2	187,6	0,75	140,70
7	D-05.03.24	Wykonanie warstwy ścieralnej grubości 1,5 cm - ultra cienka warstwa ścieralna na gorąco	m2	187,6	12,00	2 251,20
8	D-04.01.01	Mechaniczne wykonanie koryta głębokości do 40 cm pod zabruk	m2	15,00	7,60	114,00
9	D-04.02.02	Podbudowa z kruszywa łamanego o grubości po zagęszczeniu 20 cm pod zabruk	m2	15,00	36,70	550,50
10	D-05.03.01	Nawierzchnia z brukowca z kamienia obrobionego o wym. 16-20 cm	m2	15,00	152,00	2 280,00
11	D-05.01.03	Wykonanie poboczy z kruszywa łamanego 0/31,5 wraz z profilowaniem i wykonaniem koryta - grubość po zagęszczeniu 10 cm	m2	34,00	12,00	408,00
					RAZEM netto:	10 138,24
					RAZEM brutto:	12 470,04

PROJEKTANT
mgr inż. Stanisław Marek
Upr. bud. ds. projektowania
nr GP-IV-7342/41/02