



DZIENNIK URZĘDOWY

WOJEWÓDZTWA POMORSKIEGO

Gdańsk, dnia 26 października 2016 r.

Poz. 3582

UCHWAŁA NR XXXI/297/2016 RADY MIASTA STAROGARD GDAŃSKI

z dnia 28 września 2016 r.

w sprawie ustalenia przebiegu dróg gminnych

Na podstawie art. 18 ust. 2 pkt 15 ustawy z dnia 8 marca 1990 r. o samorządzie gminnym (Dz.U. z 2016r. poz. 446) oraz art. 7 ust.1,2 i 3 ustawy z dnia 21 marca 1985r. o drogach publicznych (Dz.U. z 2015r., poz. 460 z późn.zm¹⁾.) uchwala się, co następuje:

§ 1. 1. Do istniejącej w Starogardzie Gdańskim drogi gminnej o nazwie ulica Skalskiego włącza się działkę oznaczoną geodezyjnie nr 56/1 obr. 22, wskazaną na załączniku graficznym nr 1, stanowiącym integralną część niniejszej uchwały.

2. Przebieg drogi gminnej – ulicy Skalskiego, po włączeniu działki określonej w ustępie 1, przedstawia załącznik graficzny nr 2 do uchwały.

3. Do istniejącej w Starogardzie Gdańskim drogi gminnej o nazwie ulica Sienkiewicza włącza się działkę oznaczoną geodezyjnie nr 154/320 obr. 23, wskazaną na załączniku graficznym nr 3, stanowiącym integralną część niniejszej uchwały.

4. Przebieg drogi gminnej – ulicy Sienkiewicza, po włączeniu działki określonej w ustępie 3, przedstawia załącznik graficzny nr 4 do uchwały.

5. Do istniejącej w Starogardzie Gdańskim drogi gminnej o nazwie ulica Kryzana włącza się działkę oznaczoną geodezyjnie nr 5/71 obr. 2, wskazaną na załączniku graficznym nr 5, stanowiącym integralną część niniejszej uchwały.

6. Przebieg drogi gminnej o nazwie ulica Kryzana, po włączeniu działki określonej w ustępie 5, przedstawia załącznik graficzny nr 6 do uchwały.

7. Do istniejącej w Starogardzie Gdańskim drogi gminnej o nazwie ulica Ceynowy włącza się działkę oznaczoną geodezyjnie nr 46/6 obr. 6, wskazaną na załączniku graficznym nr 7, stanowiącym integralną część niniejszej uchwały.

8. Przebieg drogi gminnej o nazwie ulica Ceynowy, po włączeniu działki określonej w ustępie 7 przedstawia załącznik graficzny nr 8 do uchwały.

9. Do istniejącej w Starogardzie Gdańskim drogi gminnej o nazwie ulica Droga Nowowiejska włącza się działki oznaczone geodezyjnie nr 2/7, 14/8, 69/8, 13/3, 68/7 i 69/5 obr. 21, wskazane na załączniku graficznym nr 9, stanowiącym integralną część niniejszej uchwały.

10. Przebieg drogi gminnej o nazwie ulica Droga Nowowiejska, po włączeniu działek określonych w ustępie nr 9 przedstawia załącznik graficzny nr 10 do uchwały.

¹⁾Zmiany tekstu jednolitego wymienionej ustawy zostały ogłoszone w Dz.U. z 2015r. poz. 870, 774, 1336, 1830, 1890 oraz 2281, z 2016r. poz. 770 i 903.

11. Do istniejącej w Starogardzie Gdańskim drogi gminnej o nazwie ulica Kleeberga włącza się działkę oznaczoną geodezyjnie nr 71/1 obr. 37, wskazaną na załączniku graficznym nr 11, stanowiącym integralną część niniejszej uchwały.

12. Przebieg drogi gminnej o nazwie ulica Kleeberga, po włączeniu działki określonej w ustępie nr 11 przedstawia załącznik graficzny nr 12 do uchwały.

13. Do istniejącej w Starogardzie Gdańskim drogi gminnej o nazwie ulica Kościuszki włącza się działkę oznaczoną geodezyjnie nr 81/2 obr. 16, wskazaną na załączniku graficznym nr 13, stanowiącym integralną część niniejszej uchwały.

14. Przebieg drogi gminnej o nazwie ulica Kościuszki, po włączeniu działki określonej w ustępie nr 13 przedstawia załącznik graficzny nr 14 do uchwały.

15. Do istniejącej w Starogardzie Gdańskim drogi gminnej o nazwie ulica Rolna włącza się działkę oznaczoną geodezyjnie nr 70/18 obr. 28, wskazaną na załączniku graficznym nr 15, stanowiącym integralną część niniejszej uchwały.

16. Przebieg drogi gminnej o nazwie ulica Rolna po włączeniu działki określonej w ustępie nr 15 przedstawia załącznik graficzny nr 16 do uchwały.

17. Do istniejącej w Starogardzie Gdańskim drogi gminnej o nazwie ulica Kopicza włącza się działkę oznaczoną geodezyjnie nr 3/55 obr. 18 oraz działki nr 2/200 i 2/202 obr. 19, wskazane na załączniku graficznym nr 17, stanowiącym integralną część niniejszej uchwały.

18. Przebieg drogi gminnej o nazwie ulica Kopicza po włączeniu działek określonych w ustępie 17 przedstawia załącznik graficzny nr 18 do uchwały.

19. Z istniejącej w Starogardzie Gdańskim drogi gminnej o nazwie ulica Sienkiewicza wyłącza się działkę oznaczoną geodezyjnie 154/411 obr. 23, wskazaną na załączniku graficznym nr 19, stanowiącym integralną część niniejszej uchwały.

20. Przebieg drogi gminnej o nazwie ulica Sienkiewicza po wyłączeniu działki określonej w ustępie 19, przedstawia załącznik graficzny nr 20 do uchwały.

21. Z istniejącej w Starogardzie Gdańskim drogi gminnej o nazwie ulica Kleeberga wyłącza się działkę oznaczoną geodezyjnie 482/1 obr. 2, wskazaną na załączniku graficznym nr 21, stanowiącym integralną część niniejszej uchwały.

22. Przebieg drogi gminnej o nazwie ulica Kleeberga po wyłączeniu działki określonej w ustępie 21, przedstawia załącznik graficzny nr 22 do uchwały.

23. Z istniejącej w Starogardzie Gdańskim drogi gminnej o nazwie Al. Jana Pawła II wyłącza się działkę oznaczoną geodezyjnie nr 154/409 obr. 23, wskazaną na załączniku graficznym nr 23, stanowiącym integralną część niniejszej uchwały.

24. Przebieg drogi gminnej o nazwie Al. Jana Pawła II po wyłączeniu działki określonej w ustępie 23, przedstawia załącznik graficzny nr 24 do uchwały.

25. Do istniejącej w Starogardzie Gdańskim drogi gminnej o nazwie ulica Hallera włącza się działki oznaczone geodezyjnie nr 87/5, 87/6 i 148/2 obr. 14, wskazane na załączniku graficznym nr 25, stanowiącym integralną część niniejszej uchwały.

26. Przebieg drogi gminnej o nazwie ulica Hallera po włączeniu działek określonych w ustępie nr 25 przedstawia załącznik graficzny nr 26 do uchwały.

27. Do istniejącej w Starogardzie Gdańskim drogi gminnej o nazwie ulica Jastrzębia włącza się działkę oznaczoną geodezyjnie nr 136/5 obr. 37, wskazaną na załączniku graficznym nr 27, stanowiącym integralną część niniejszej uchwały.

28. Przebieg drogi gminnej o nazwie ulica Jastrzębia po włączeniu działki określonej w ustępie 27, przedstawia załącznik graficzny nr 28 do uchwały.

29. Do istniejącej w Starogardzie Gdańskim drogi gminnej o nazwie ulica Żwirki i Wigury włącza się działki oznaczone geodezyjnie nr 66/10,95/10,97/1,98/1,99/1,118/8,120/3,78/1 i 66/8 obr. 22, wskazane na załączniku graficznym nr 29, stanowiącym integralną część niniejszej uchwały.

30. Przebieg drogi gminnej o nazwie ulica Żwirki i Wigury po włączeniu działek określonych w ustępie 29, przedstawia załącznik graficzny nr 30 do uchwały.

31. Do istniejącej w Starogardzie Gdańskim drogi gminnej o nazwie ulica Kleeberga włącza się działkę oznaczoną geodezyjnie nr 3/4 obr. 37, wskazaną na załączniku graficznym nr 31, stanowiącym integralną część niniejszej uchwały.

32. Przebieg drogi gminnej o nazwie ulica Kleeberga po włączeniu działki określonej w ustępie 31, przedstawia załącznik graficzny nr 32 do uchwały.

33. Do istniejącej w Starogardzie Gdańskim drogi gminnej o nazwie ulica Niemojewskiego włącza się działkę oznaczoną geodezyjnie nr 4/4 obr. 37, wskazaną na załączniku graficznym nr 33, stanowiącym integralną część niniejszej uchwały.


34. Przebieg drogi gminnej o nazwie ulica Niemojewskiego po włączeniu działki określonej w ustępie 33, przedstawia załącznik graficzny nr 34 do uchwały.

§ 2. Wykonanie uchwały powierza się Prezydentowi Miasta.


§ 3. Uchwała wchodzi w życie po upływie 14 dni od ogłoszenia w Dzienniku Urzędowym Województwa Pomorskiego.

Przewodniczący Rady Miasta
Starogard Gdański

Jarosław Czyżewski

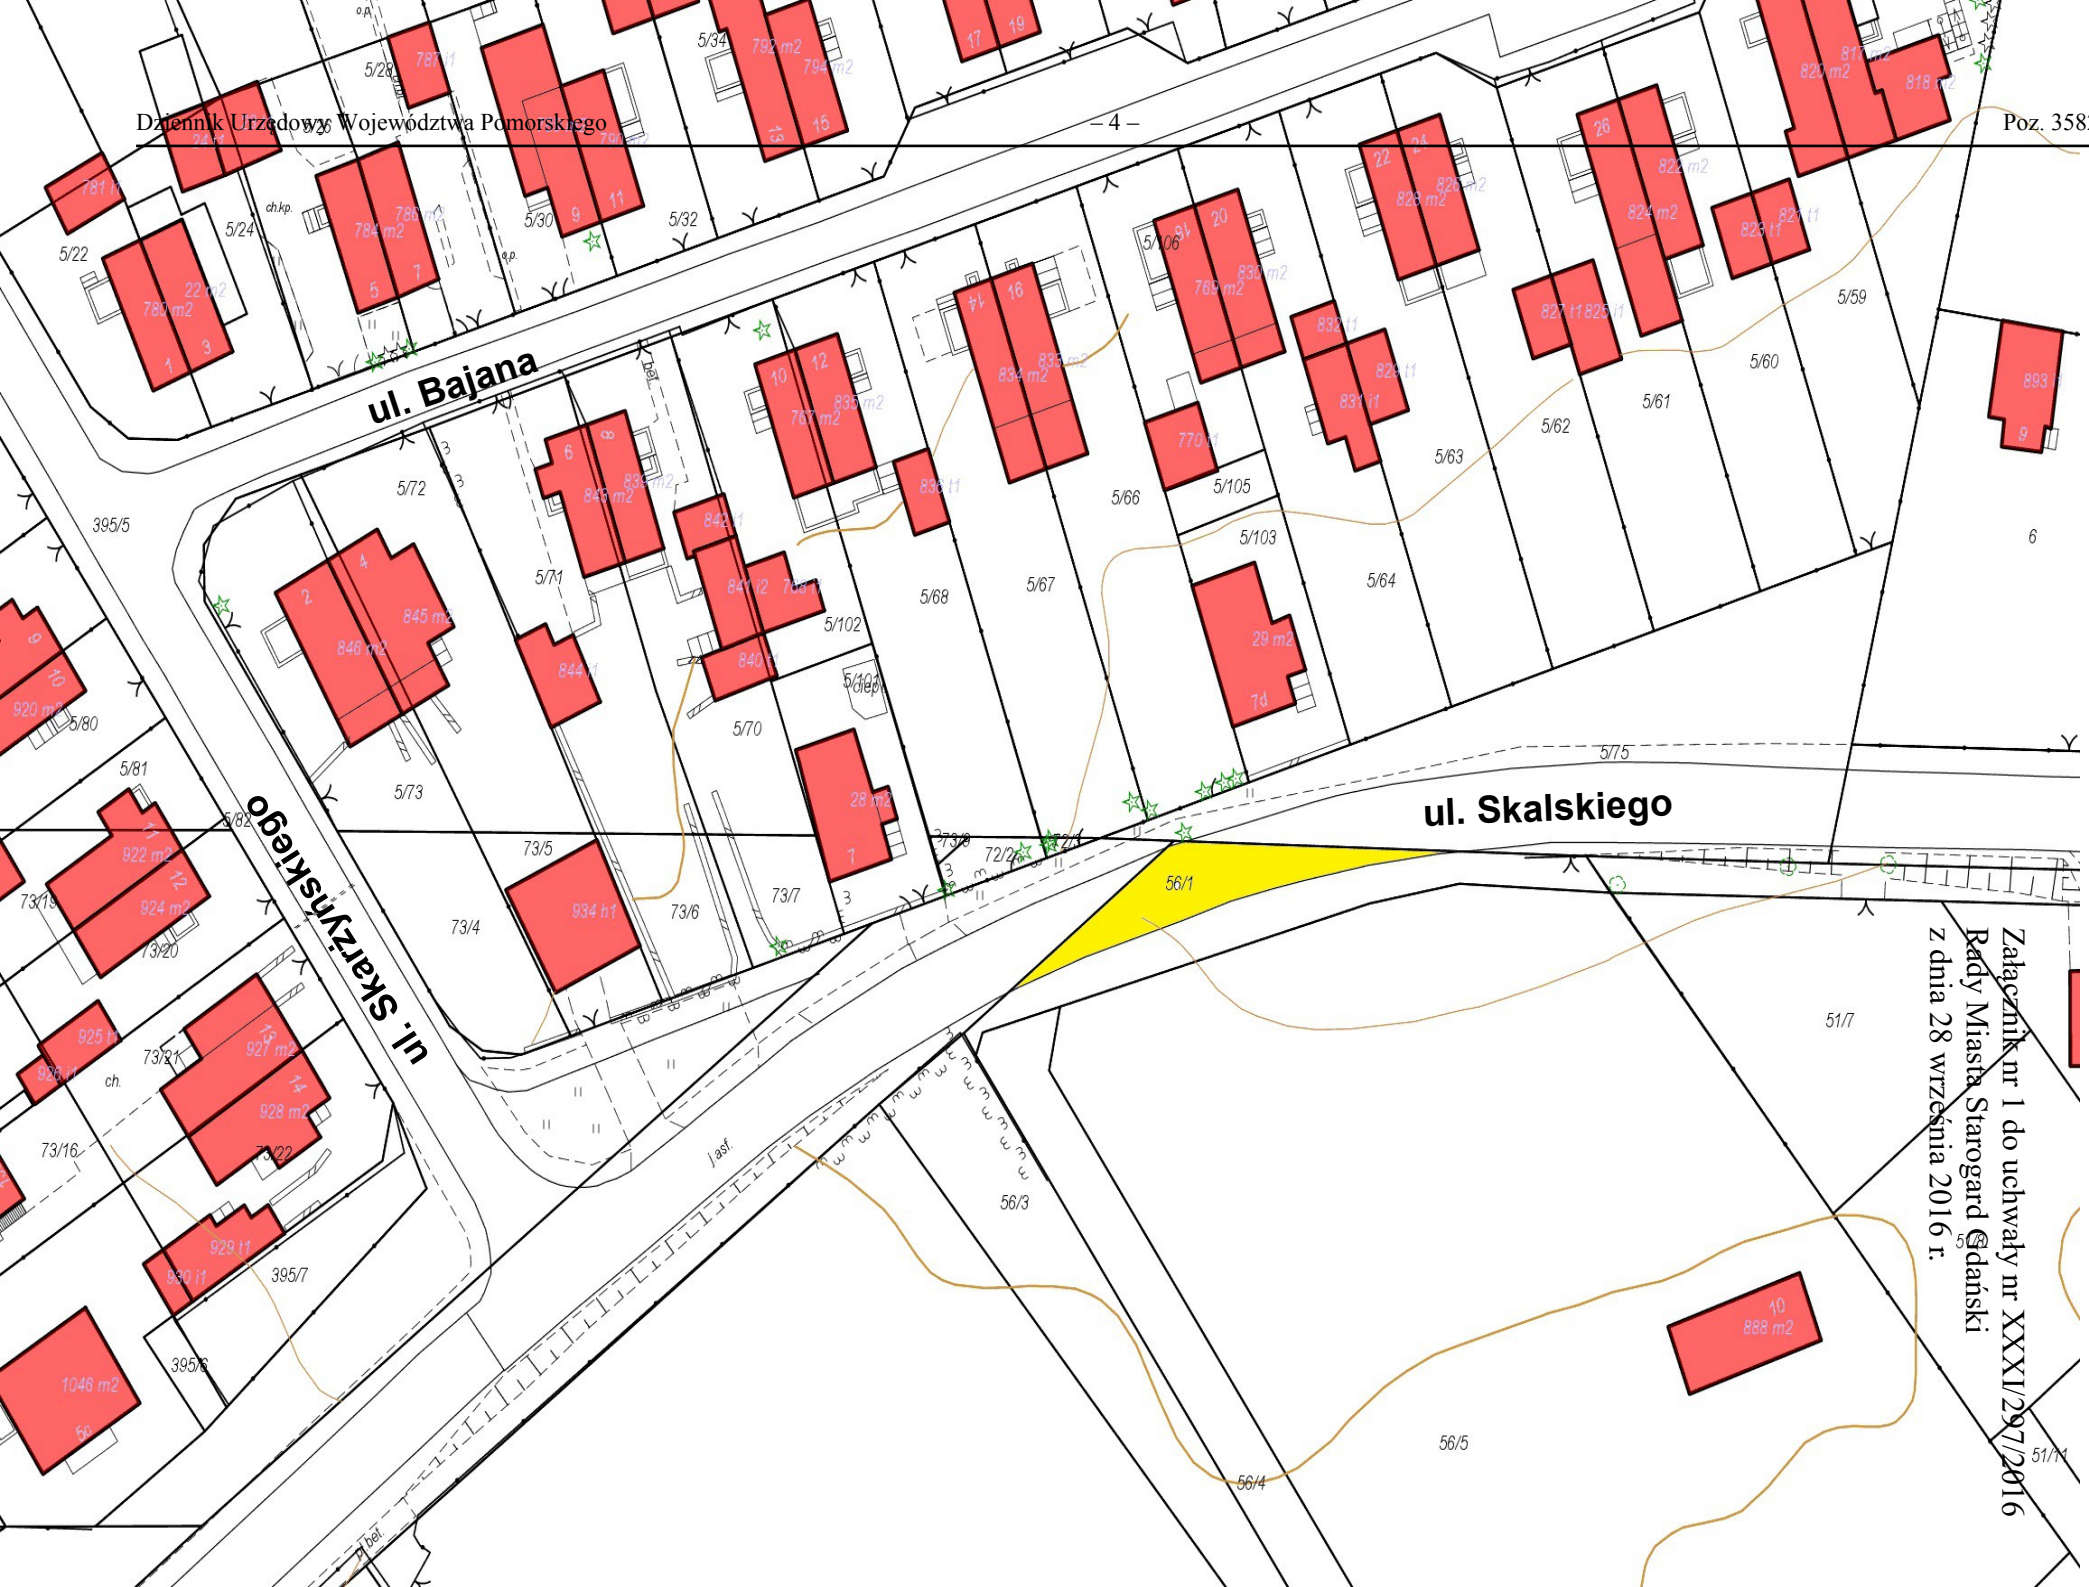

Załącznik nr 1 do uchwały nr XXXII/297/2016
Rady Miasta Starogard Gdański
z dnia 28 września 2016 r.

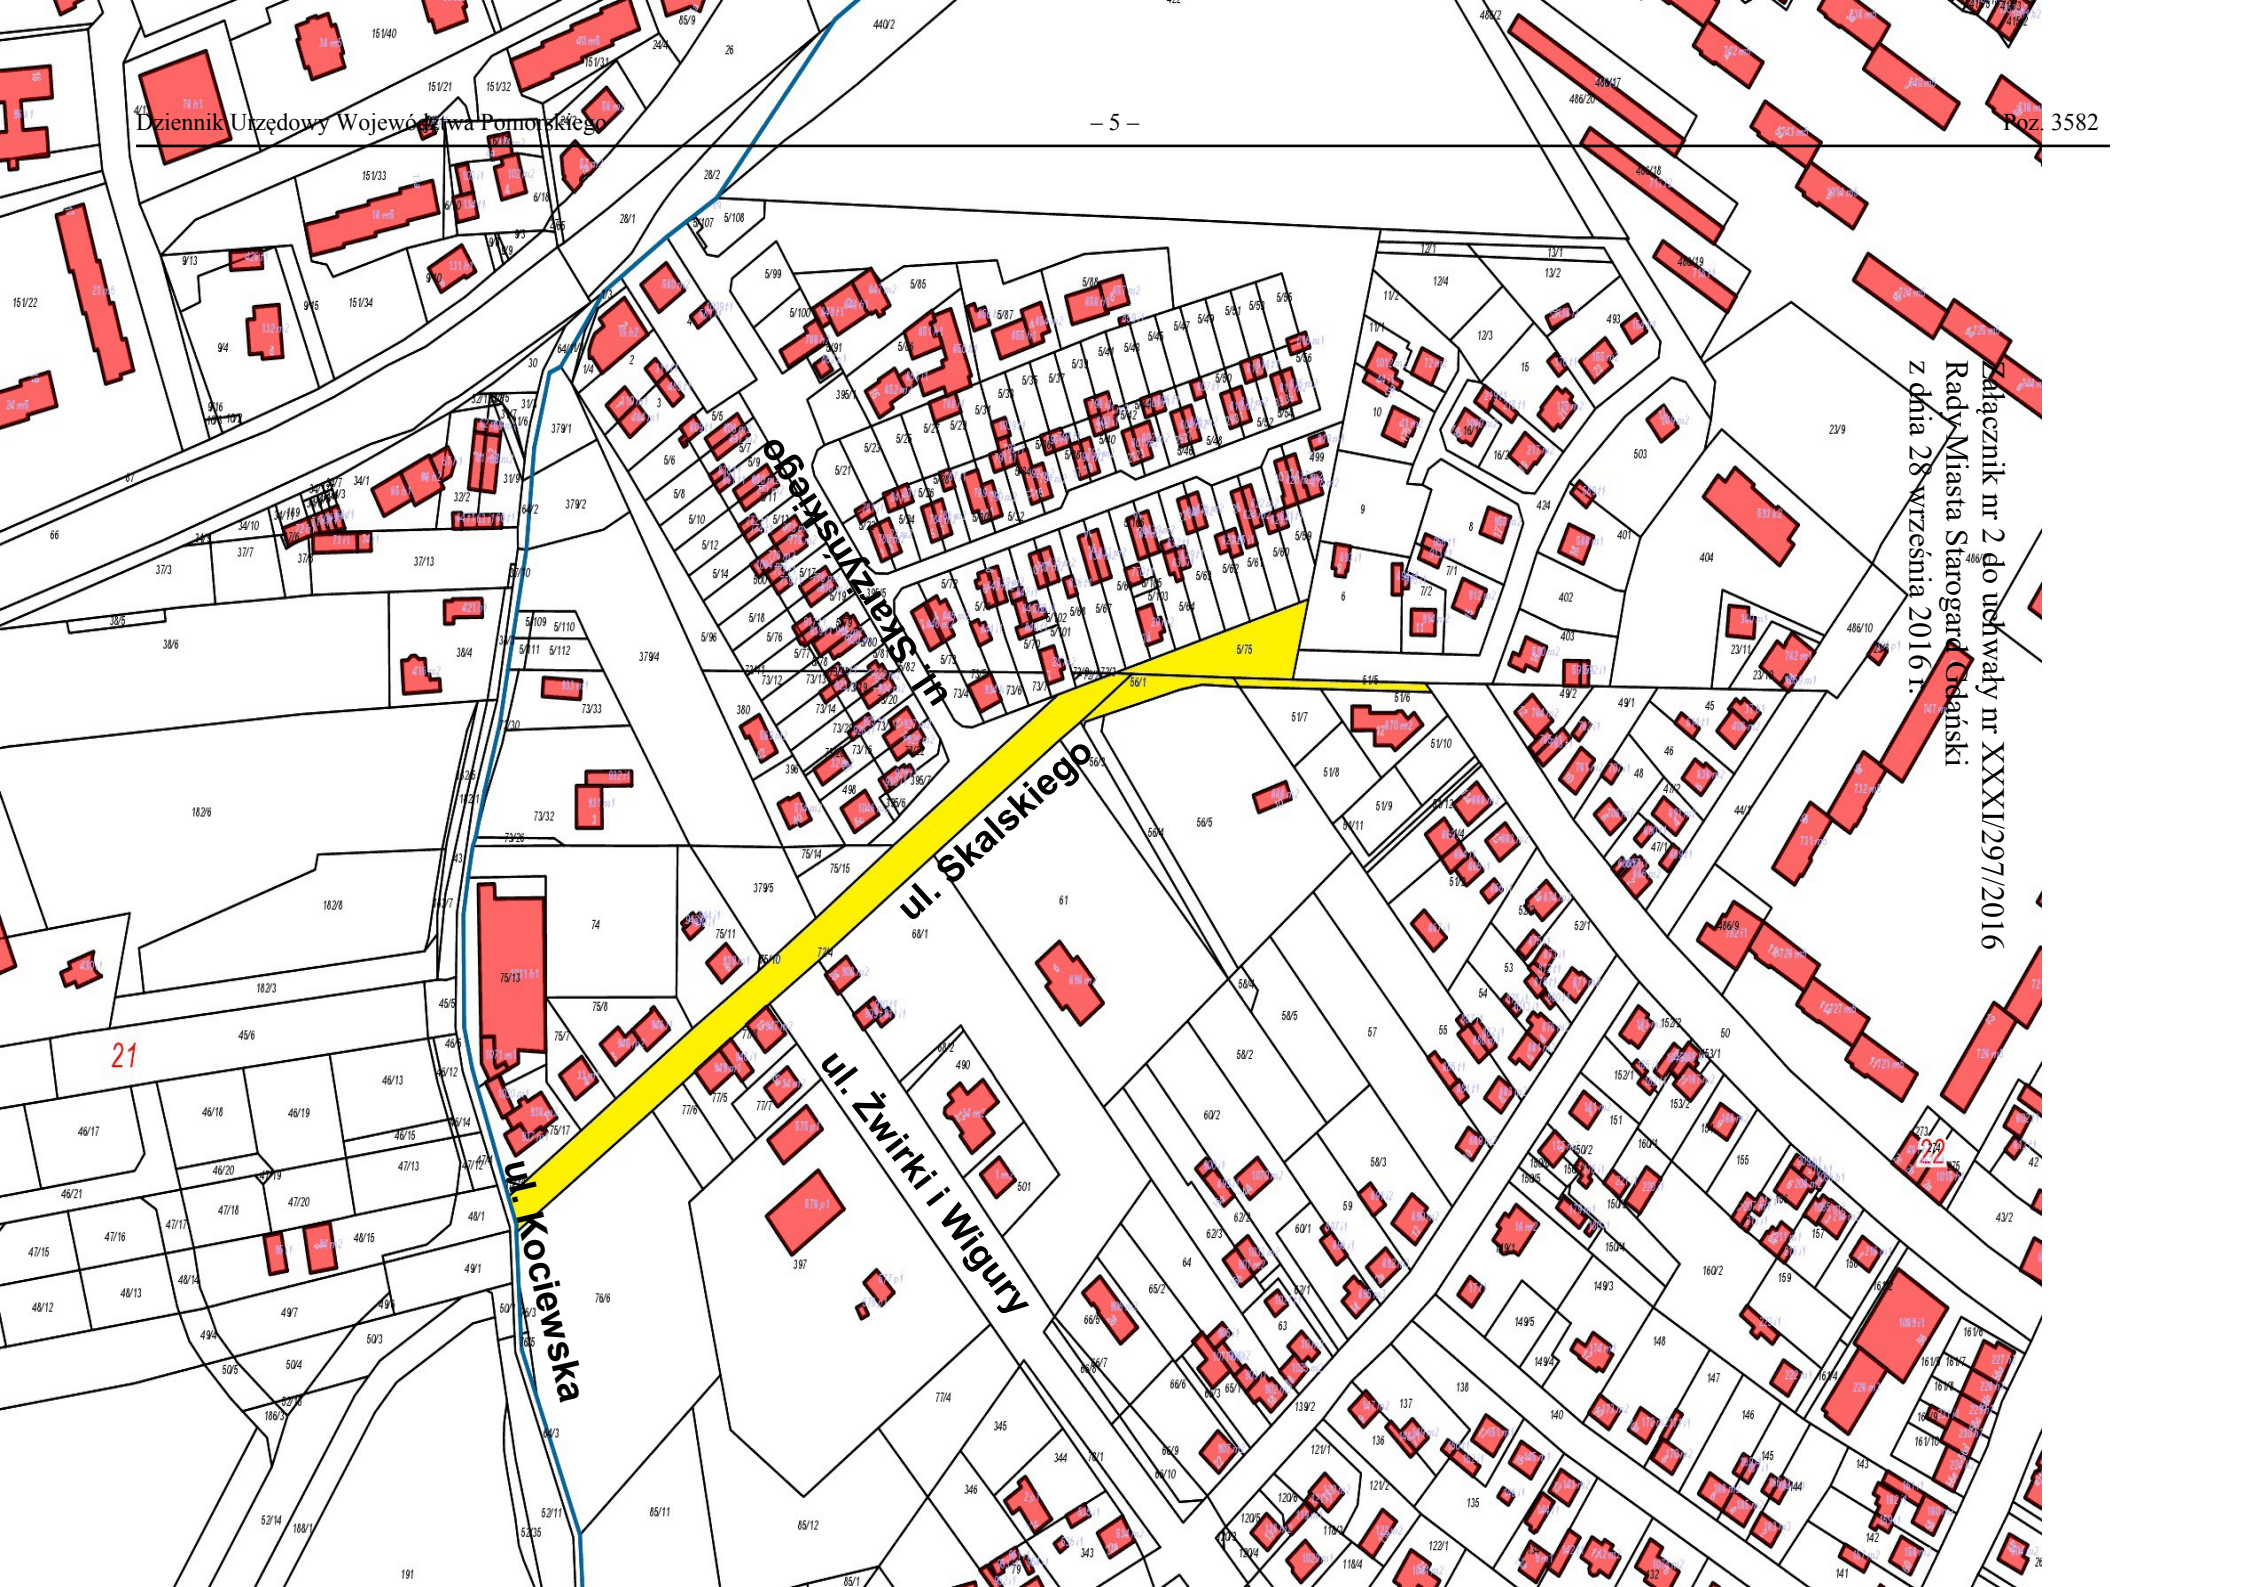


Załącznik nr 2 do uchwały nr XXXI/297/2016
Rady Miasta Starogard Gdański
z dnia 28 września 2016 r.

21

22

Załącznik nr 3 do uchwały nr XXXI/297/2016
Rady Miasta Starogard Gdański
z dnia 28 września 2016 r.

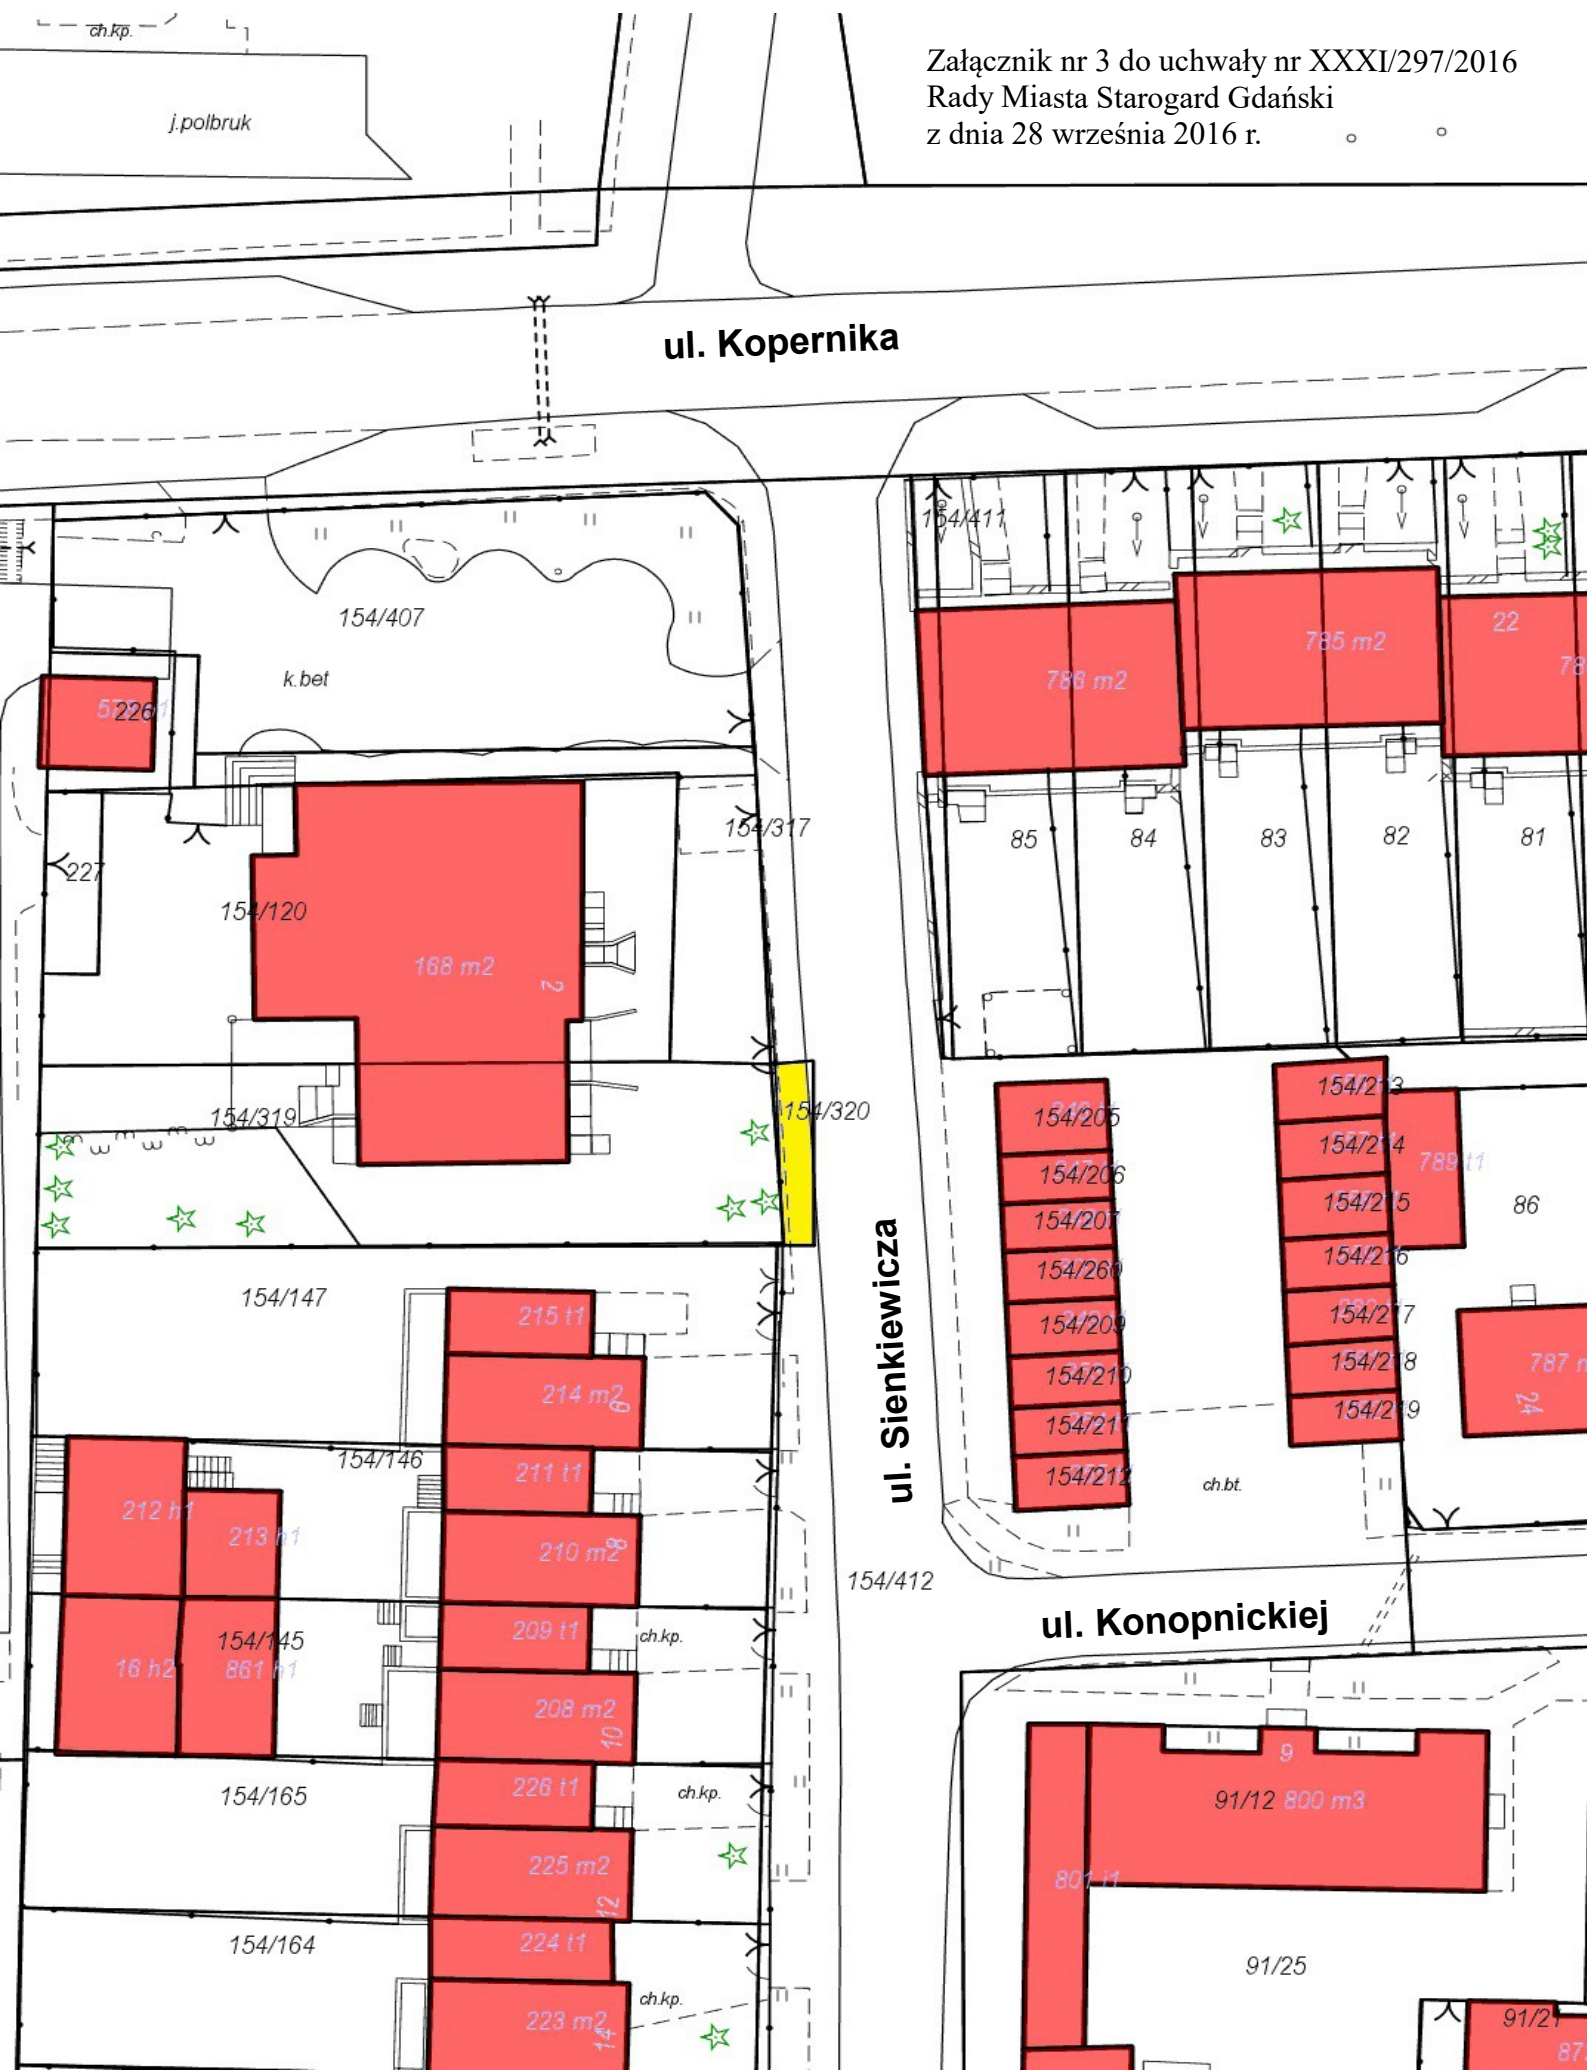


Załącznik nr 4 do uchwały nr XXXI/297/2016
Rady Miasta Starogard Gdański
z dnia 28 września 2016 r.




Al. Armii Krajowej



Załącznik nr 5 do uchwały nr XXXXI/297/2016
Rady Miasta Starogard Gdański
z dnia 28 września 2016 r.

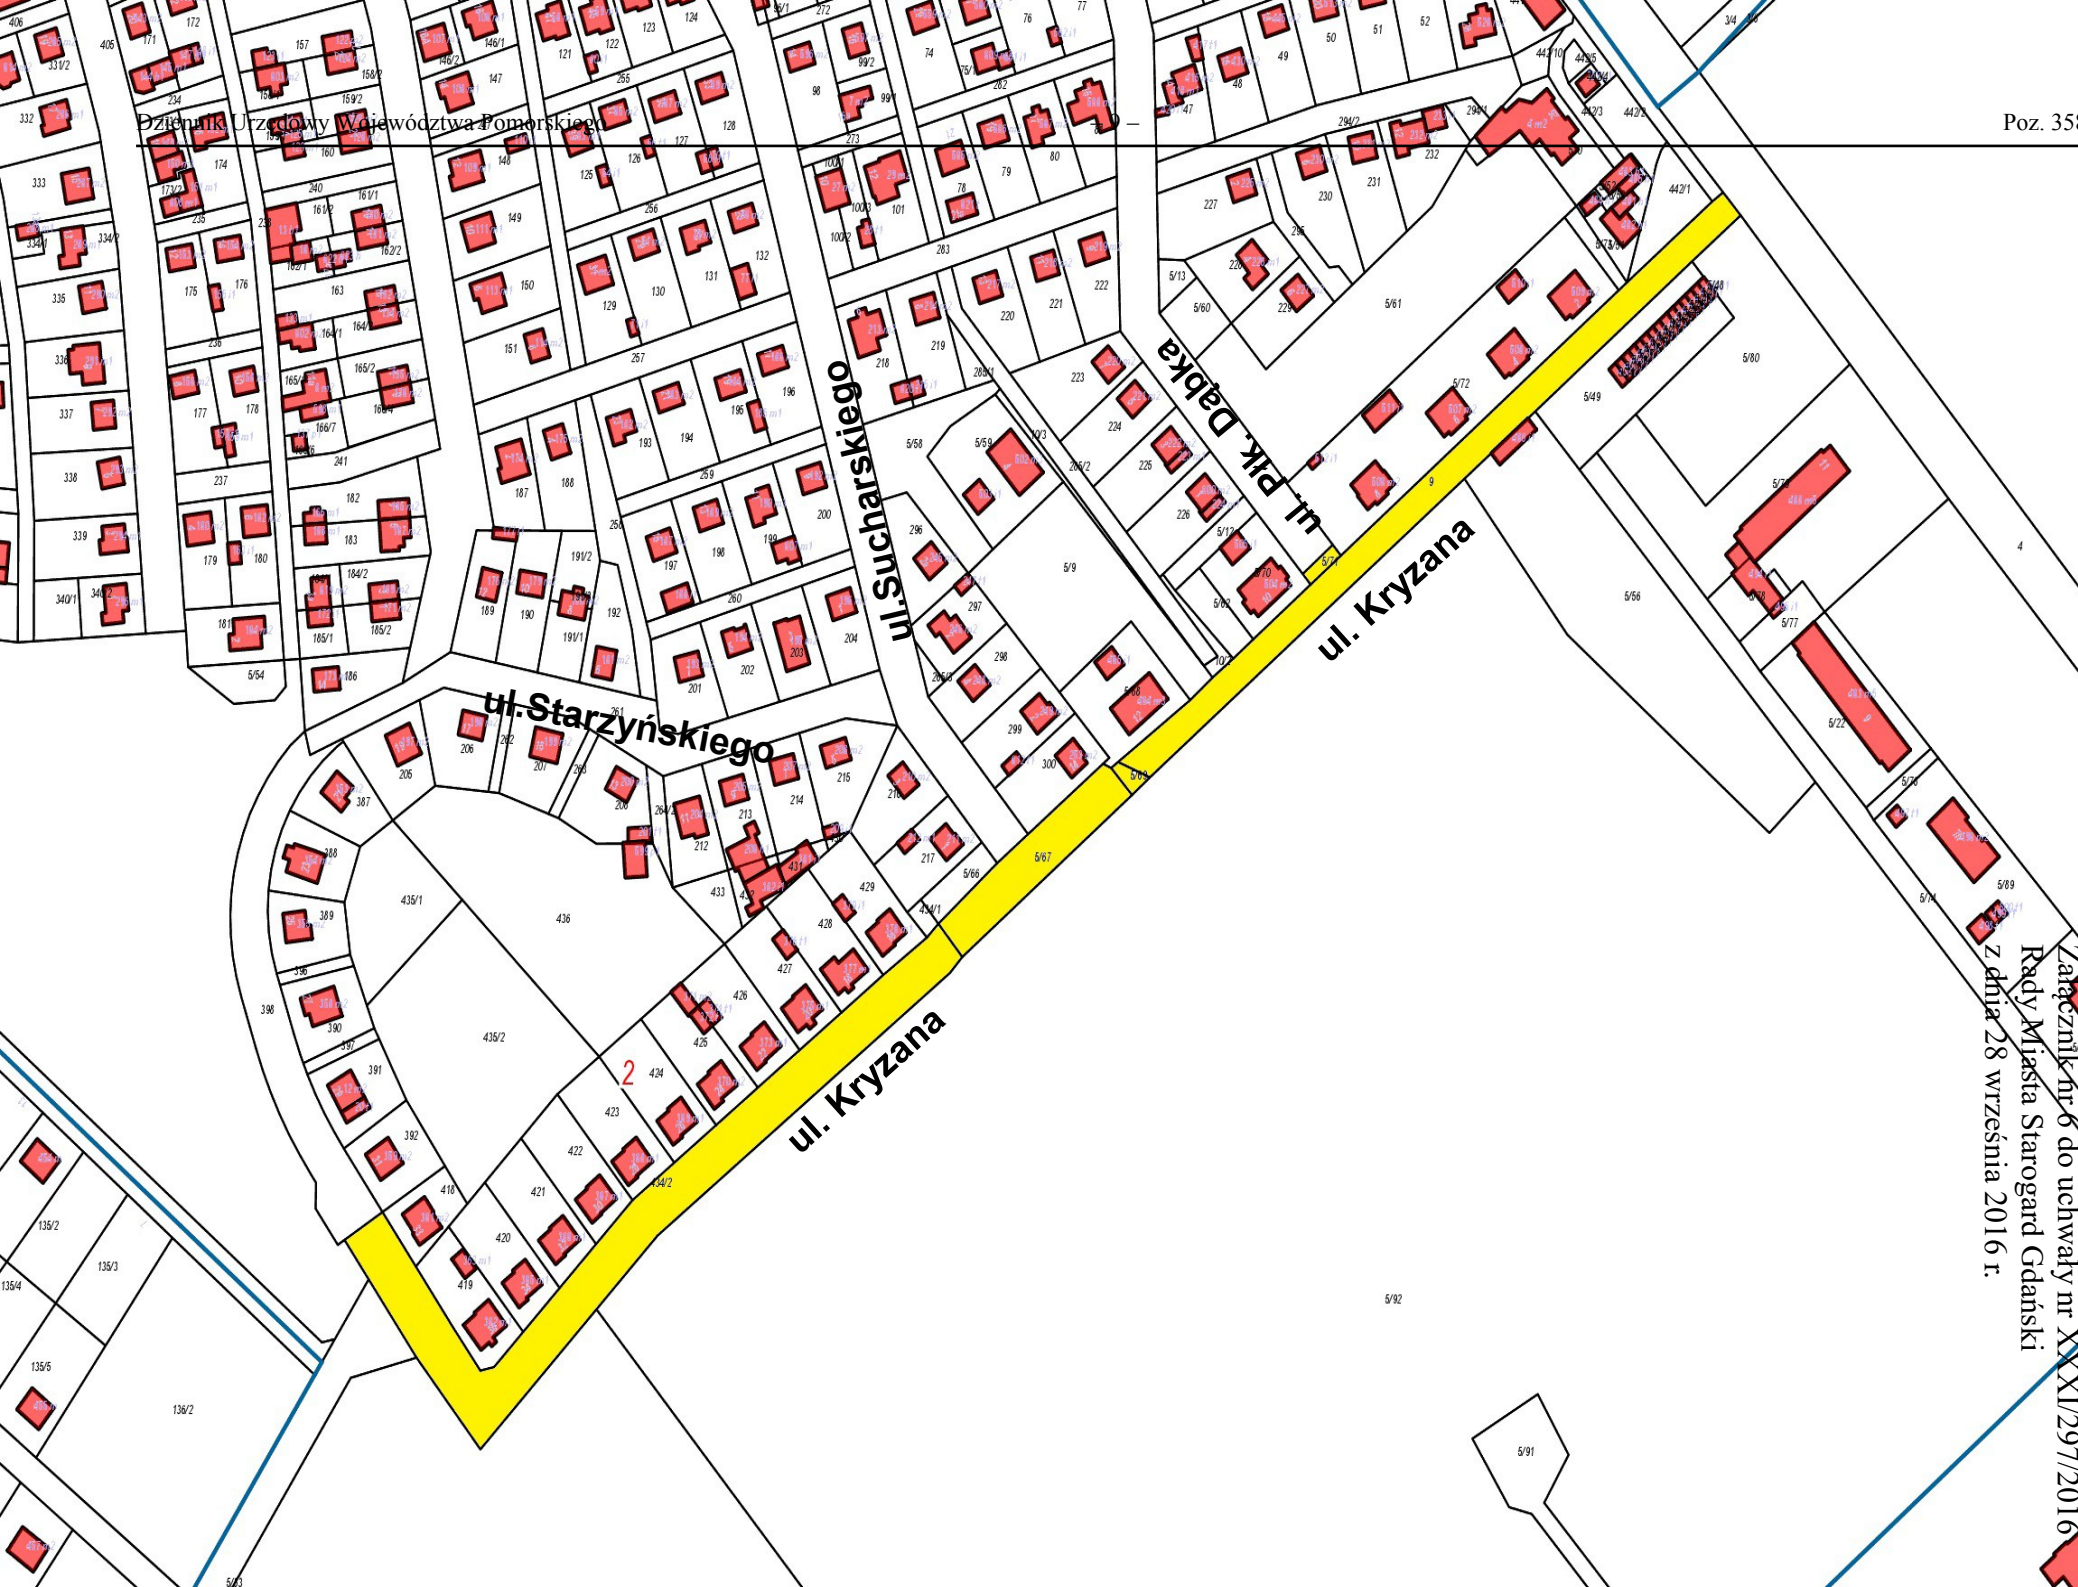


Załącznik nr 6 do uchwały nr XXXI/297/2016
 Rady Miasta Starogard Gdański
 z dnia 28 września 2016 r.

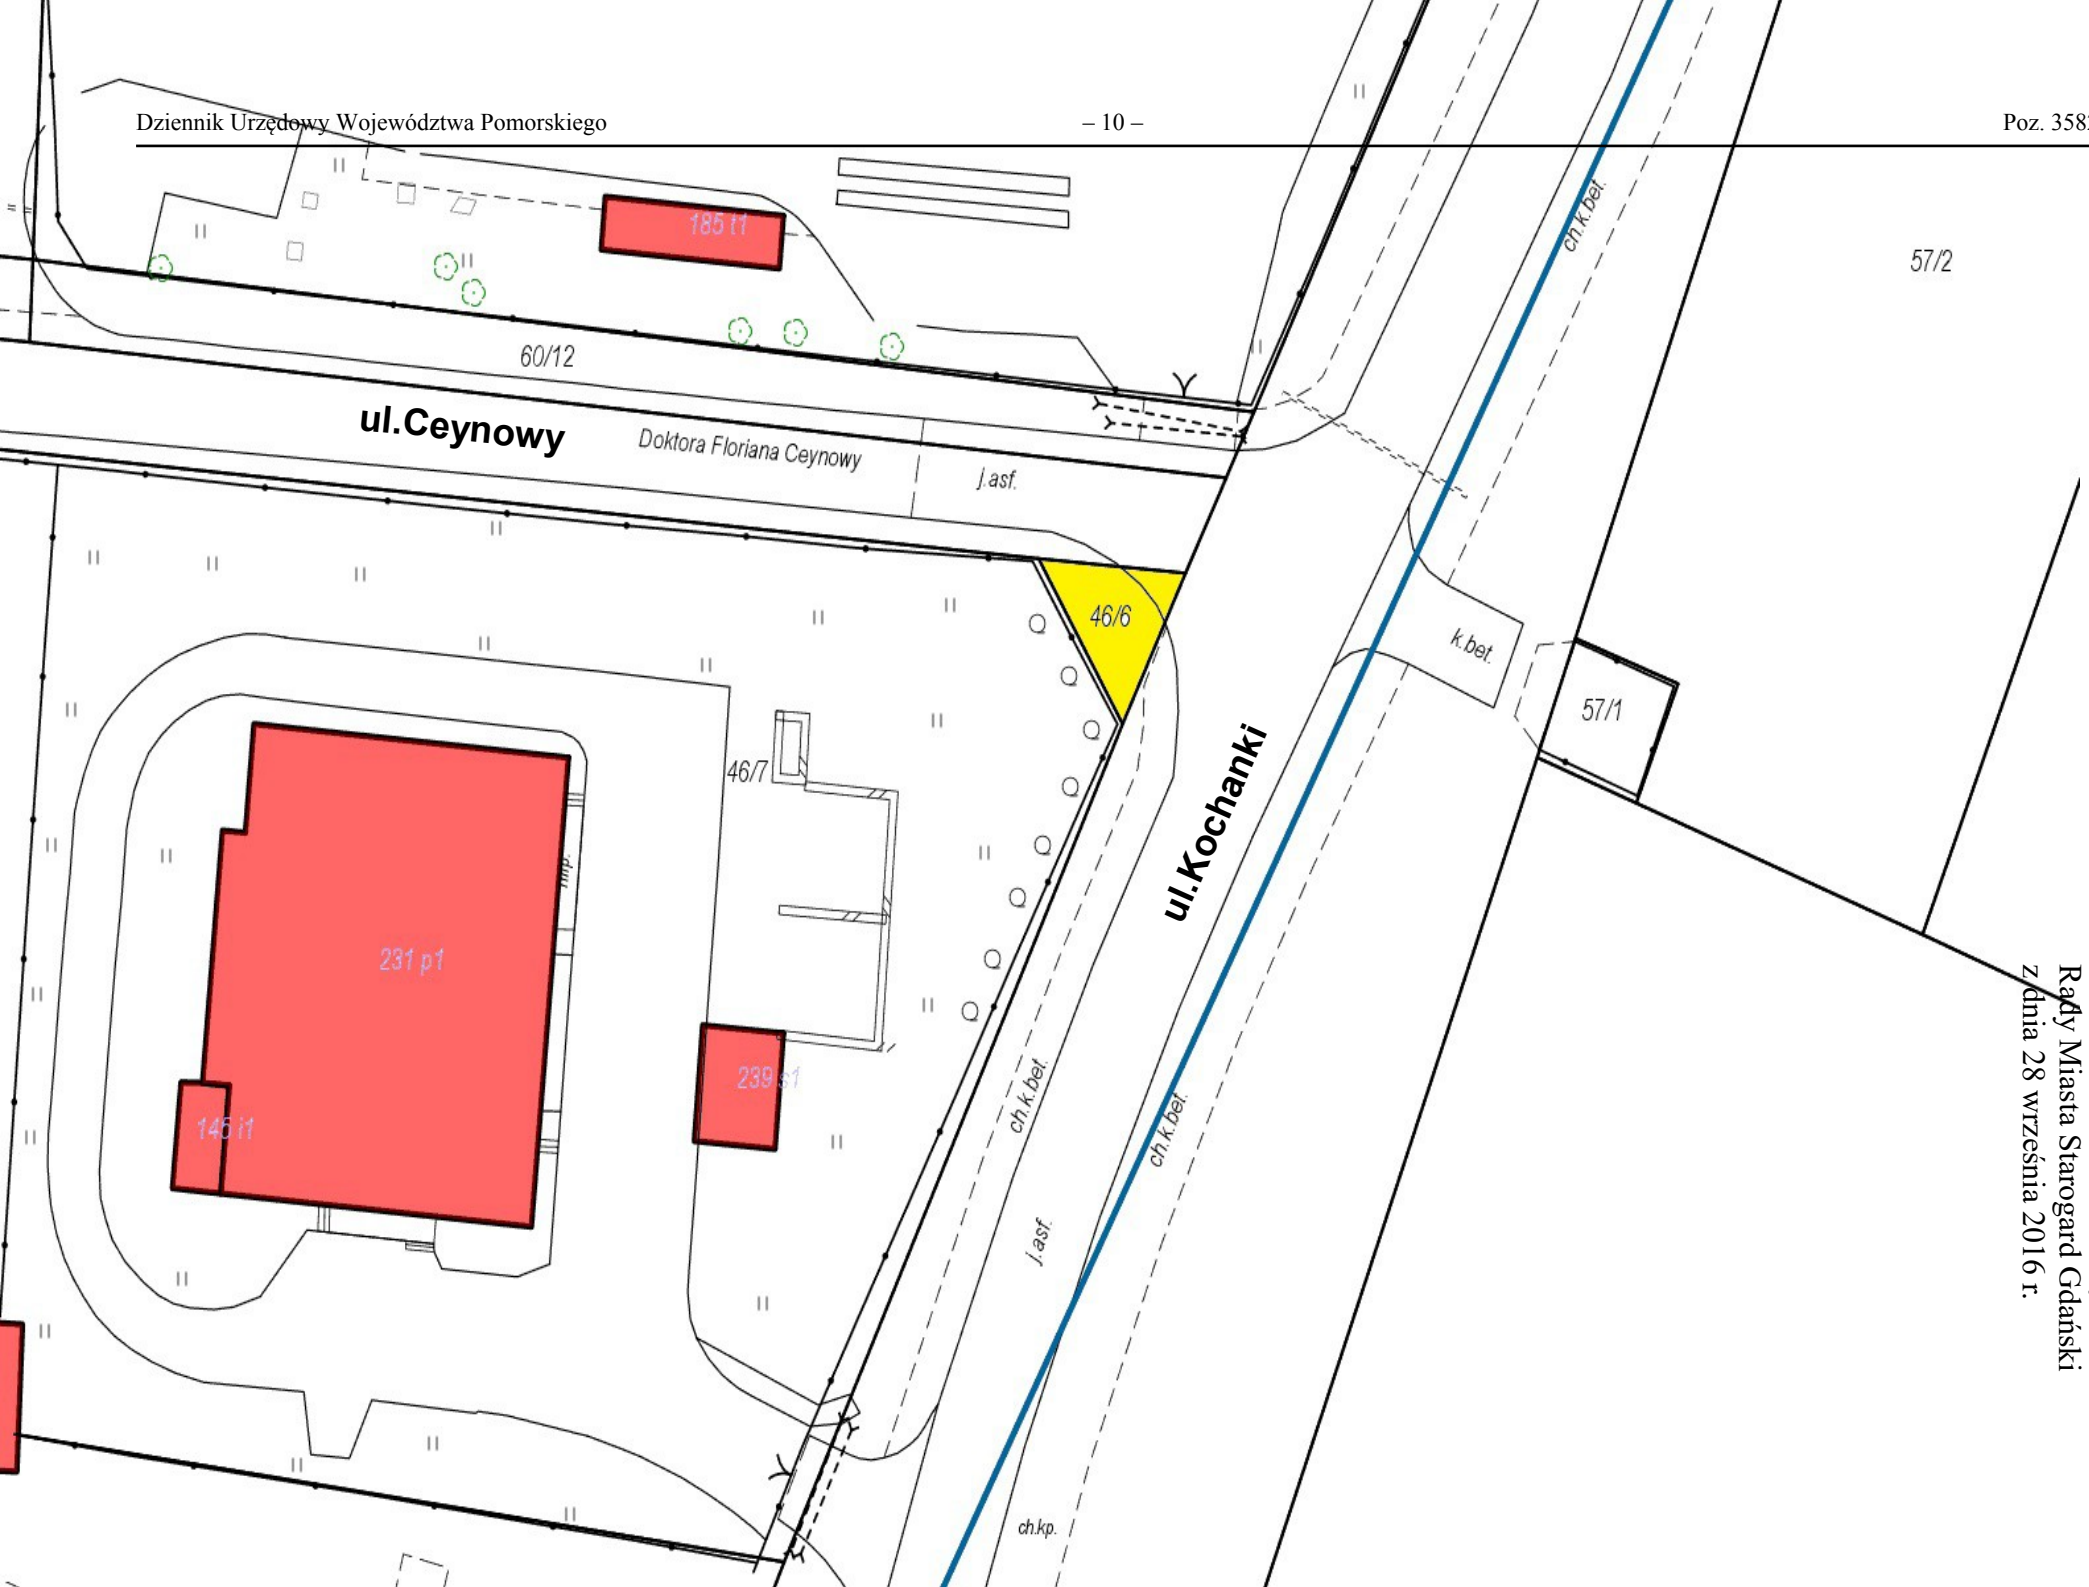


Załącznik nr 7 do uchwały nr XXXXI/297/2016
Rady Miasta Starogard Gdański
z dnia 28 września 2016 r.



Załącznik nr 8 do uchwały nr XXXXI/297/2016
 Rady Miasta Starogard Gdański
 z dnia 28 września 2016 r.

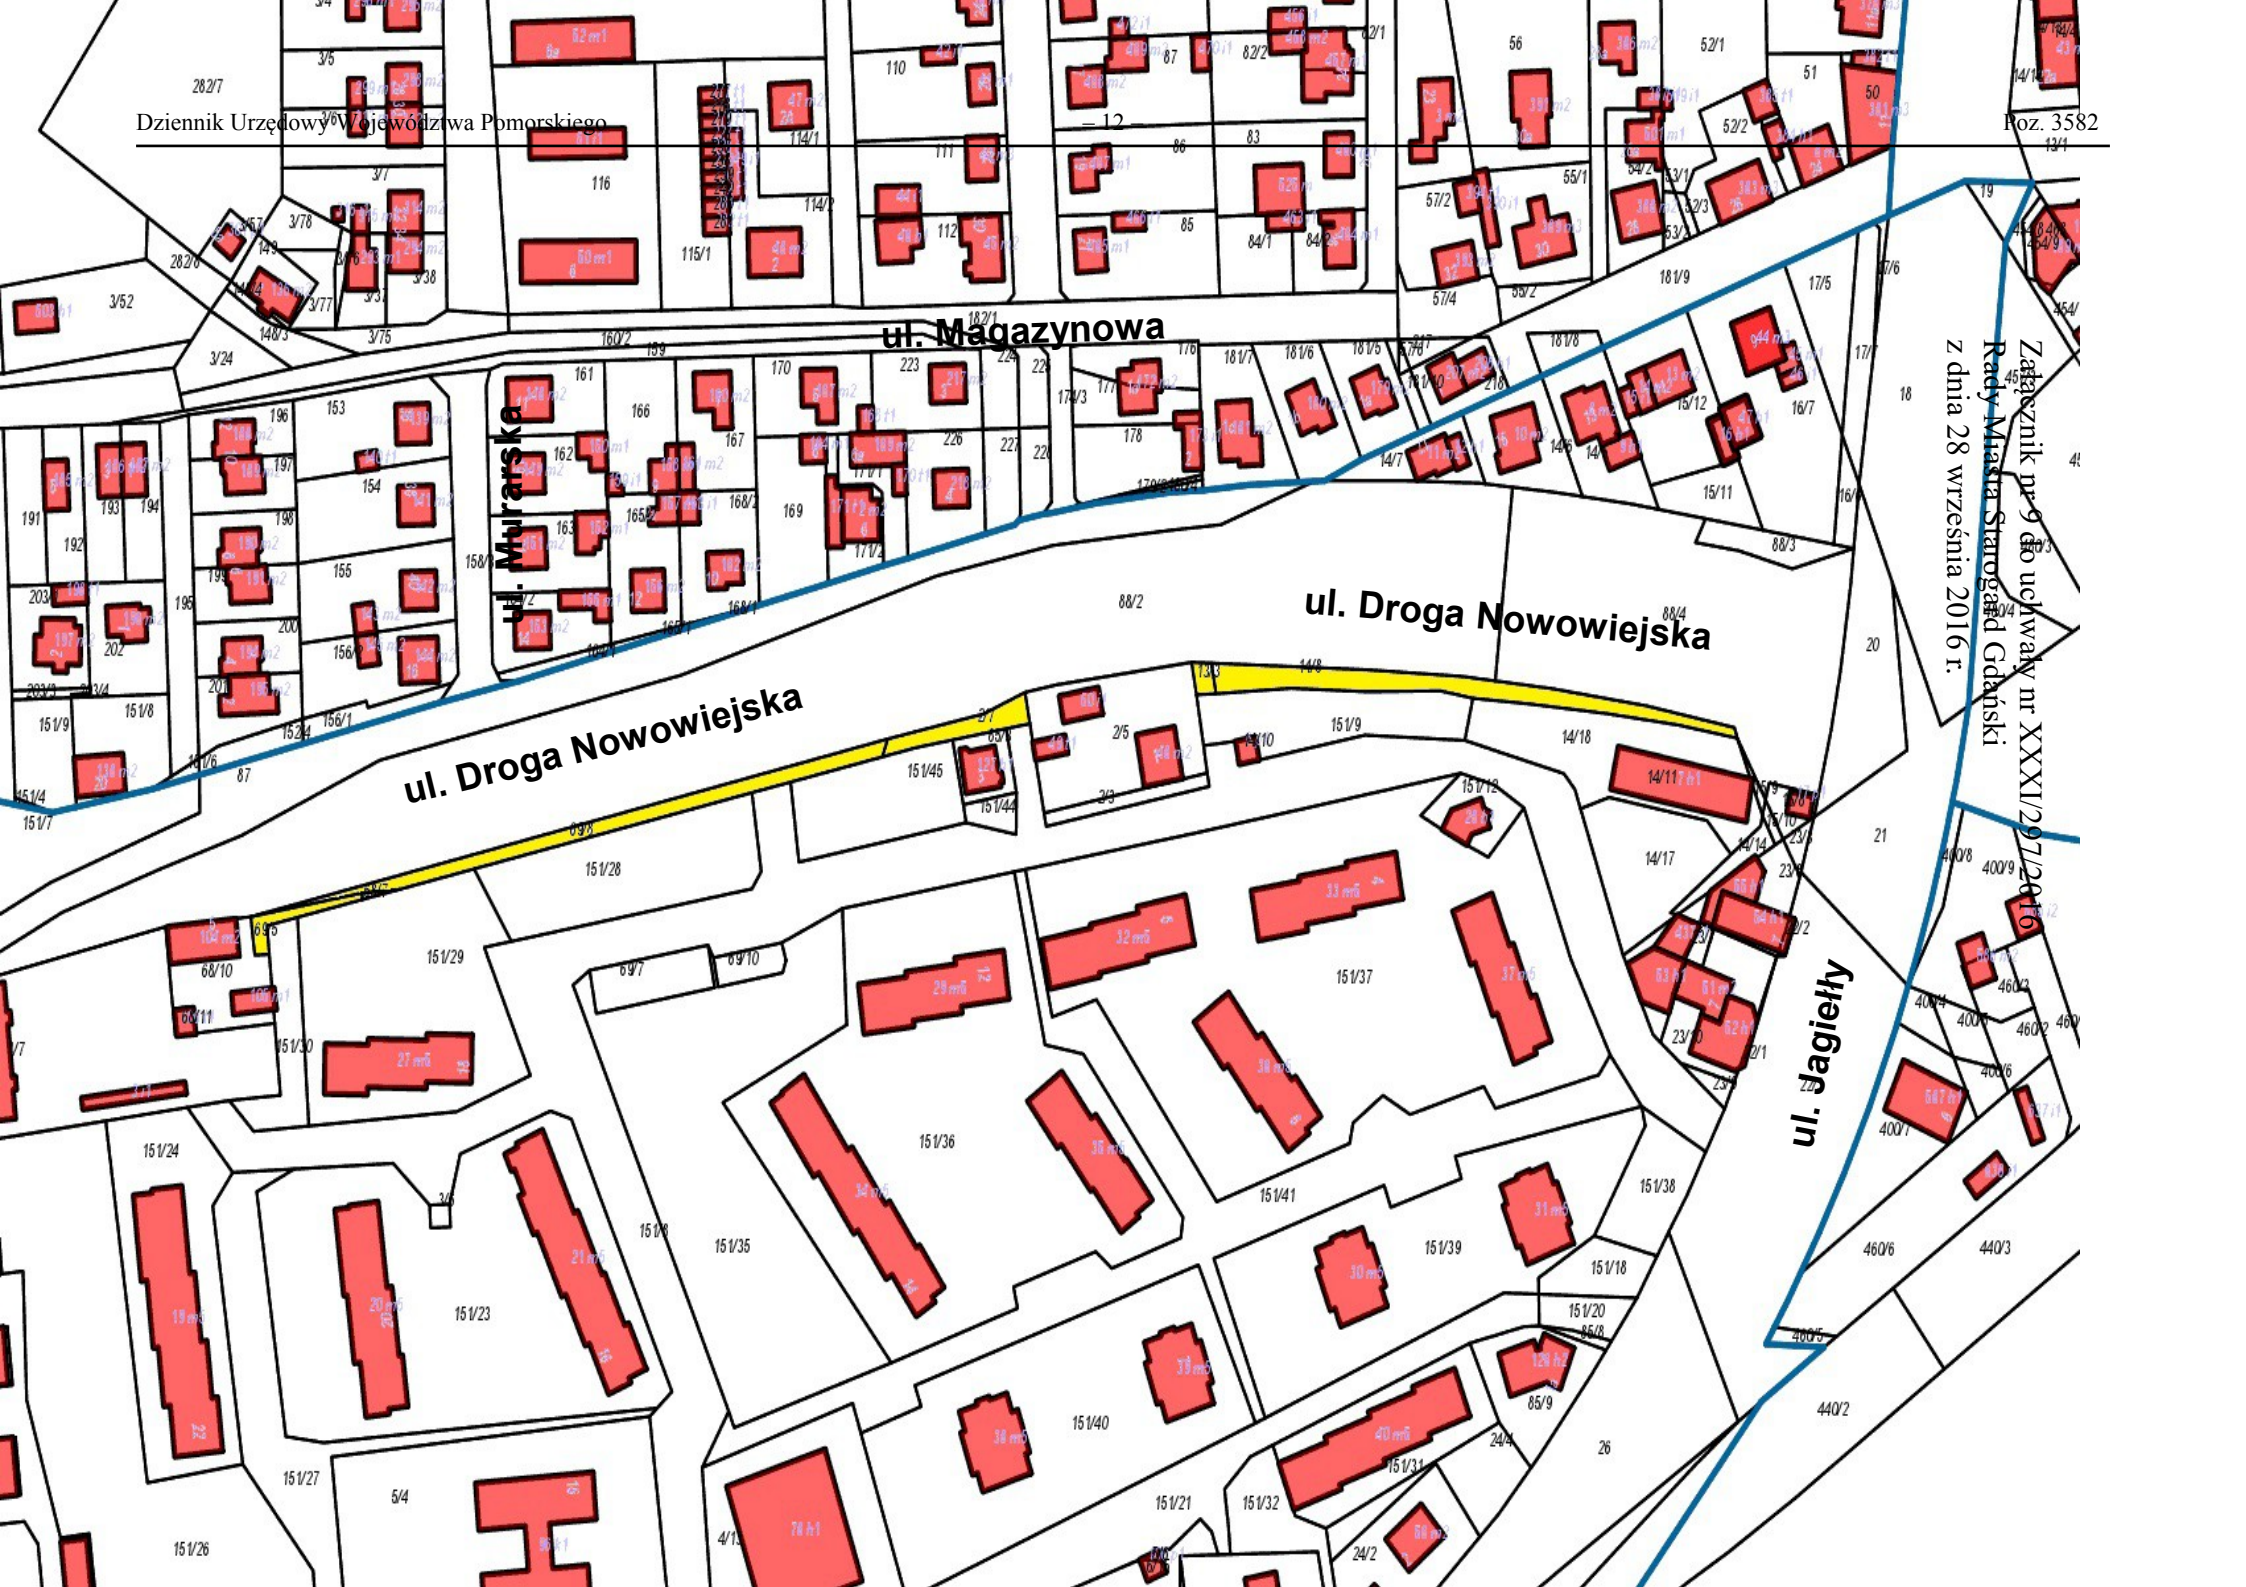

Załącznik nr 9 do uchwały nr XXXI/297/2016
Rady Miasta Starogard Gdański
z dnia 28 września 2016 r.

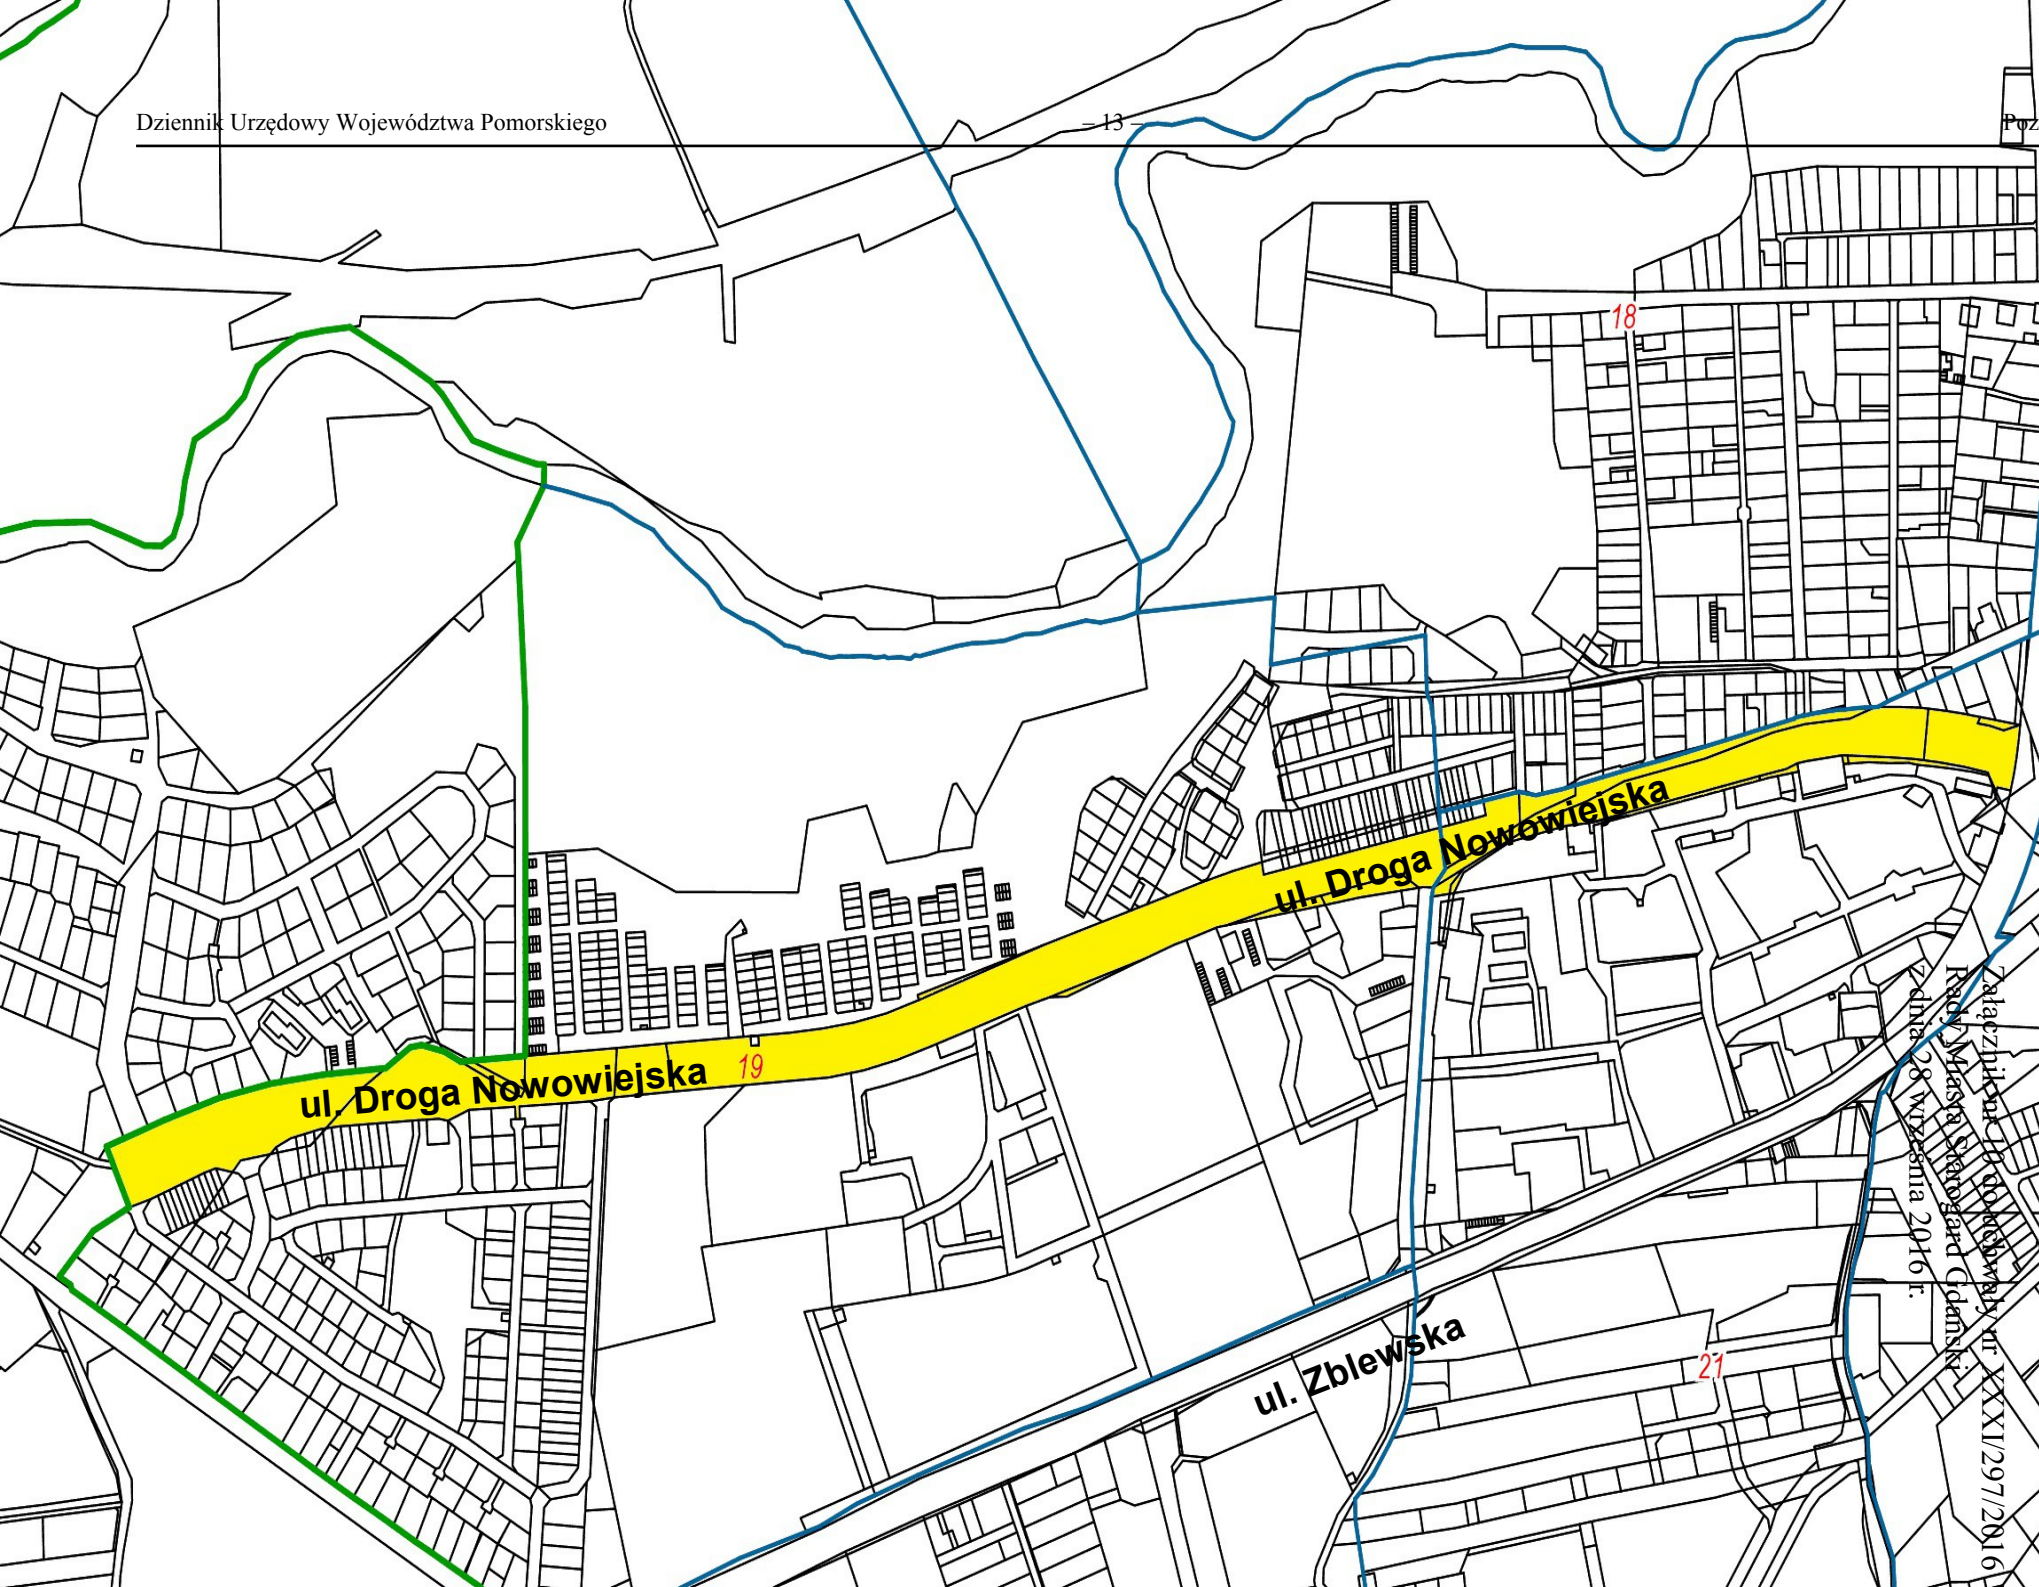

ul. Droga Nowowiejska 19


ul. Droga Nowowiejska

ul. Zblewska

18

21


Załącznik nr 10 do uchwały nr XXXI/297/2016
Rada Miasta Sopotu (Gdańsk)
z dnia 28 września 2016 r.

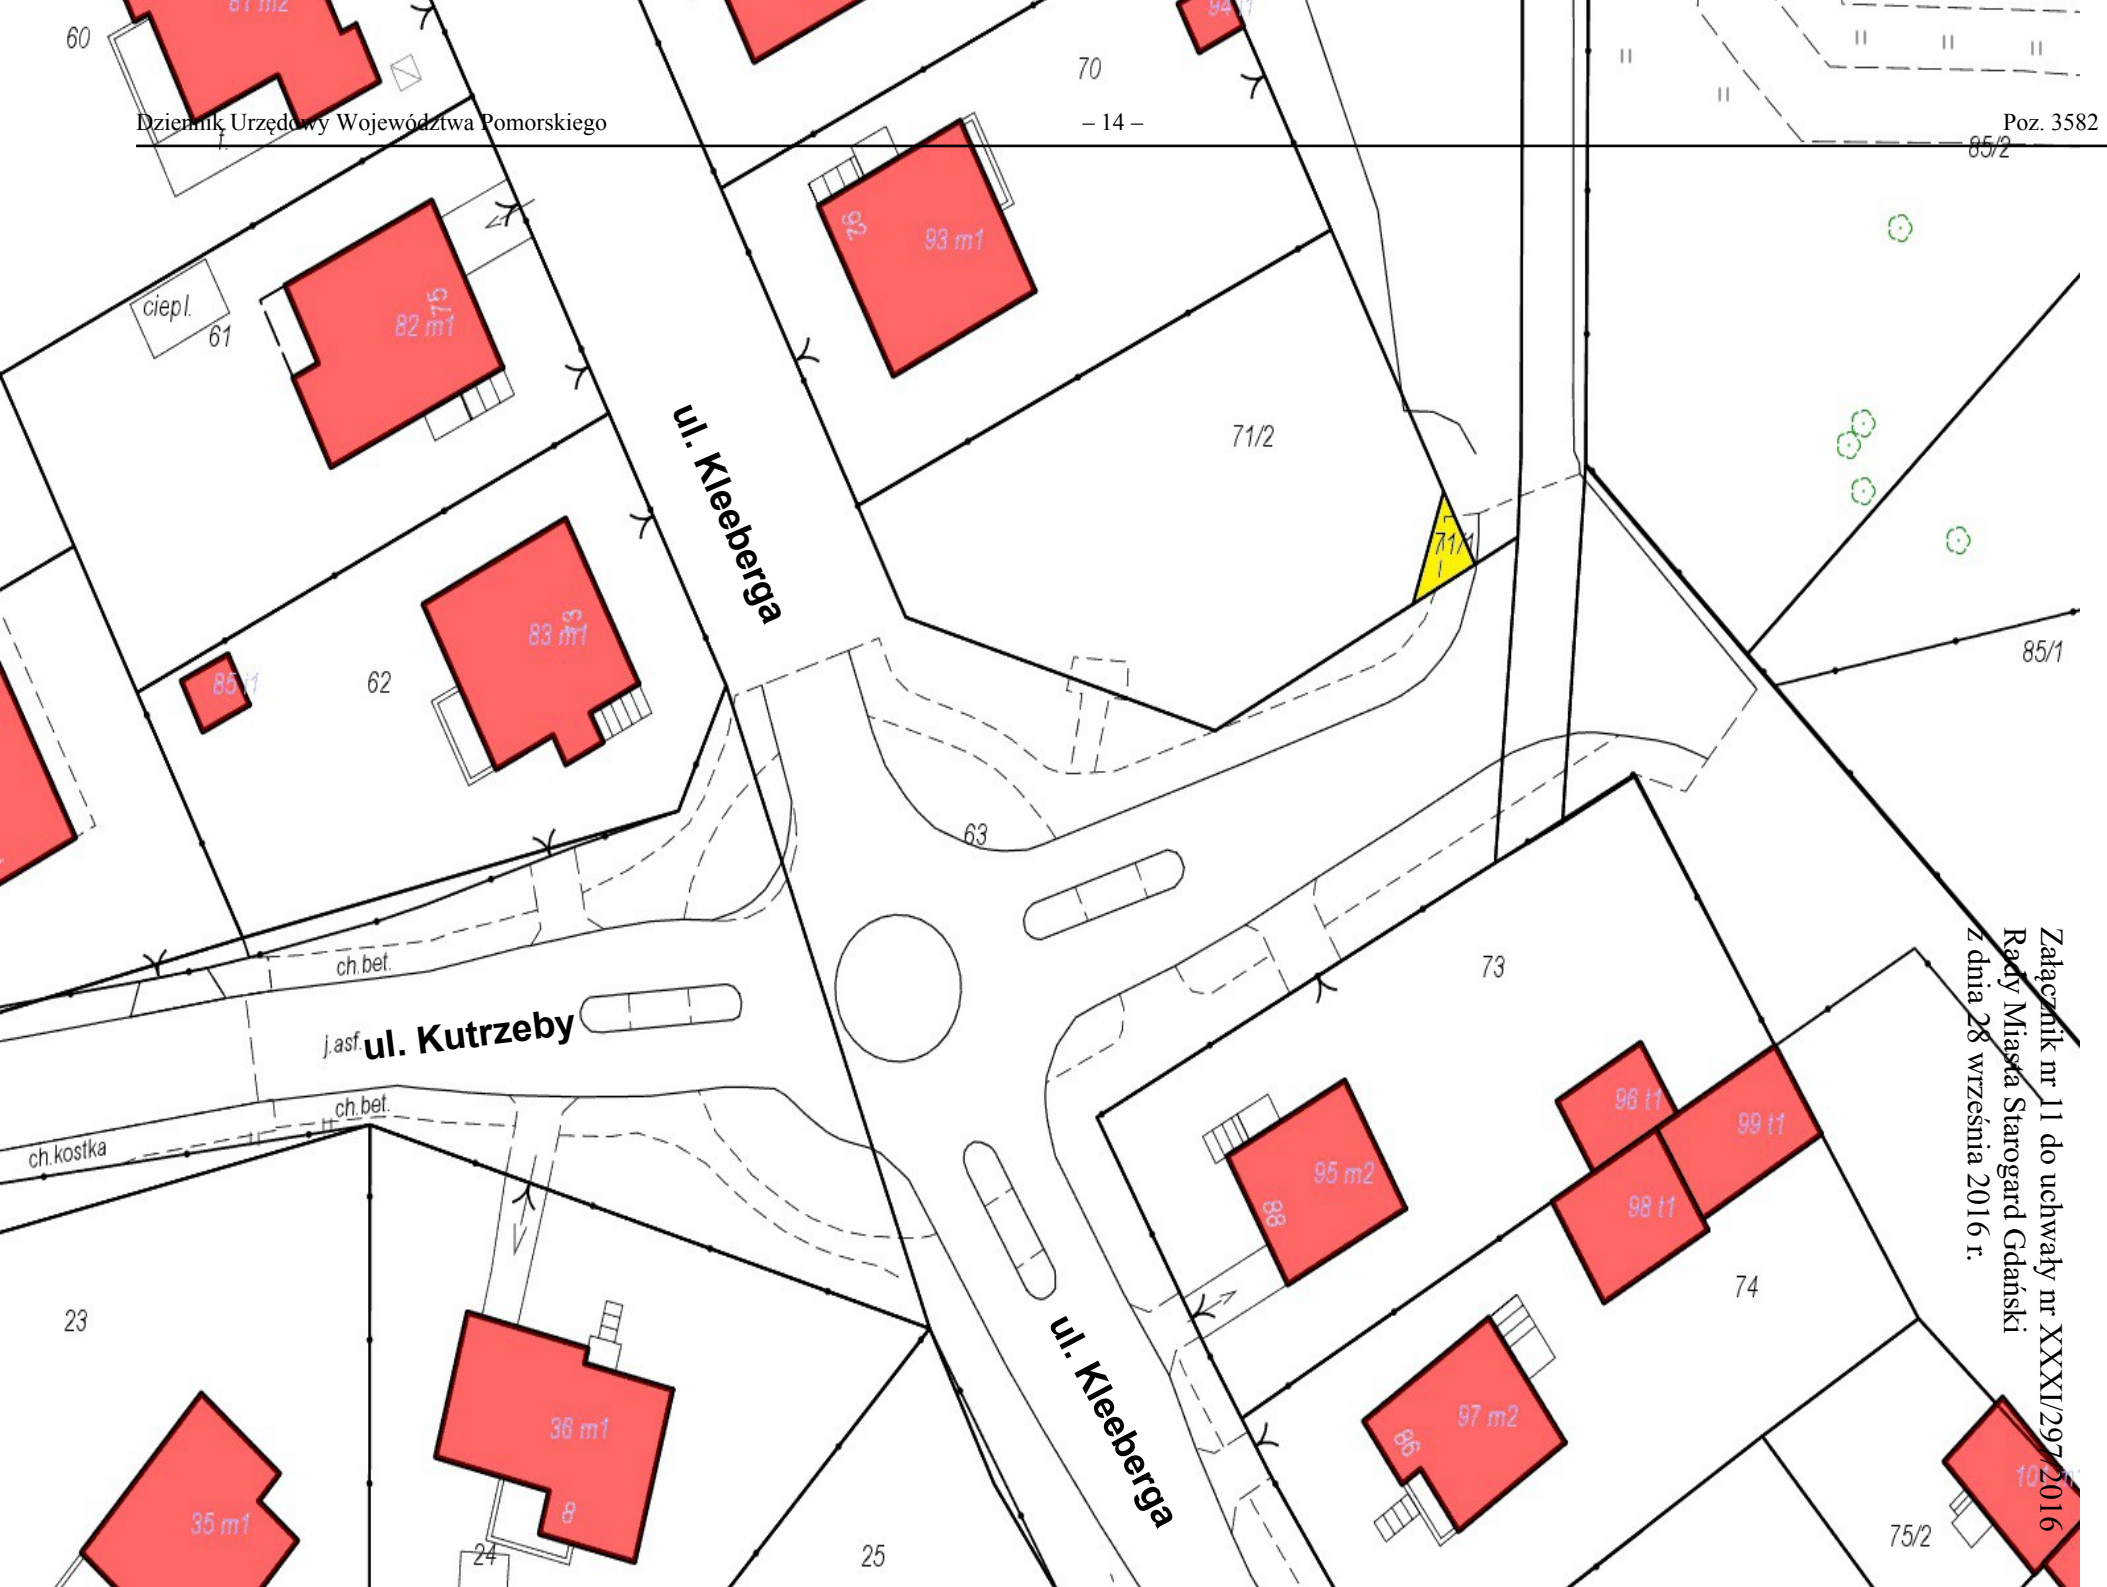

Załącznik nr 11 do uchwały nr XXXI/297/2016
Rady Miasta Starogard Gdański
z dnia 28 września 2016 r.

Załącznik nr 12 do uchwały nr XXXI/297/2016
Rady Miasta Starogard Gdański
z dnia 28 września 2016 r.




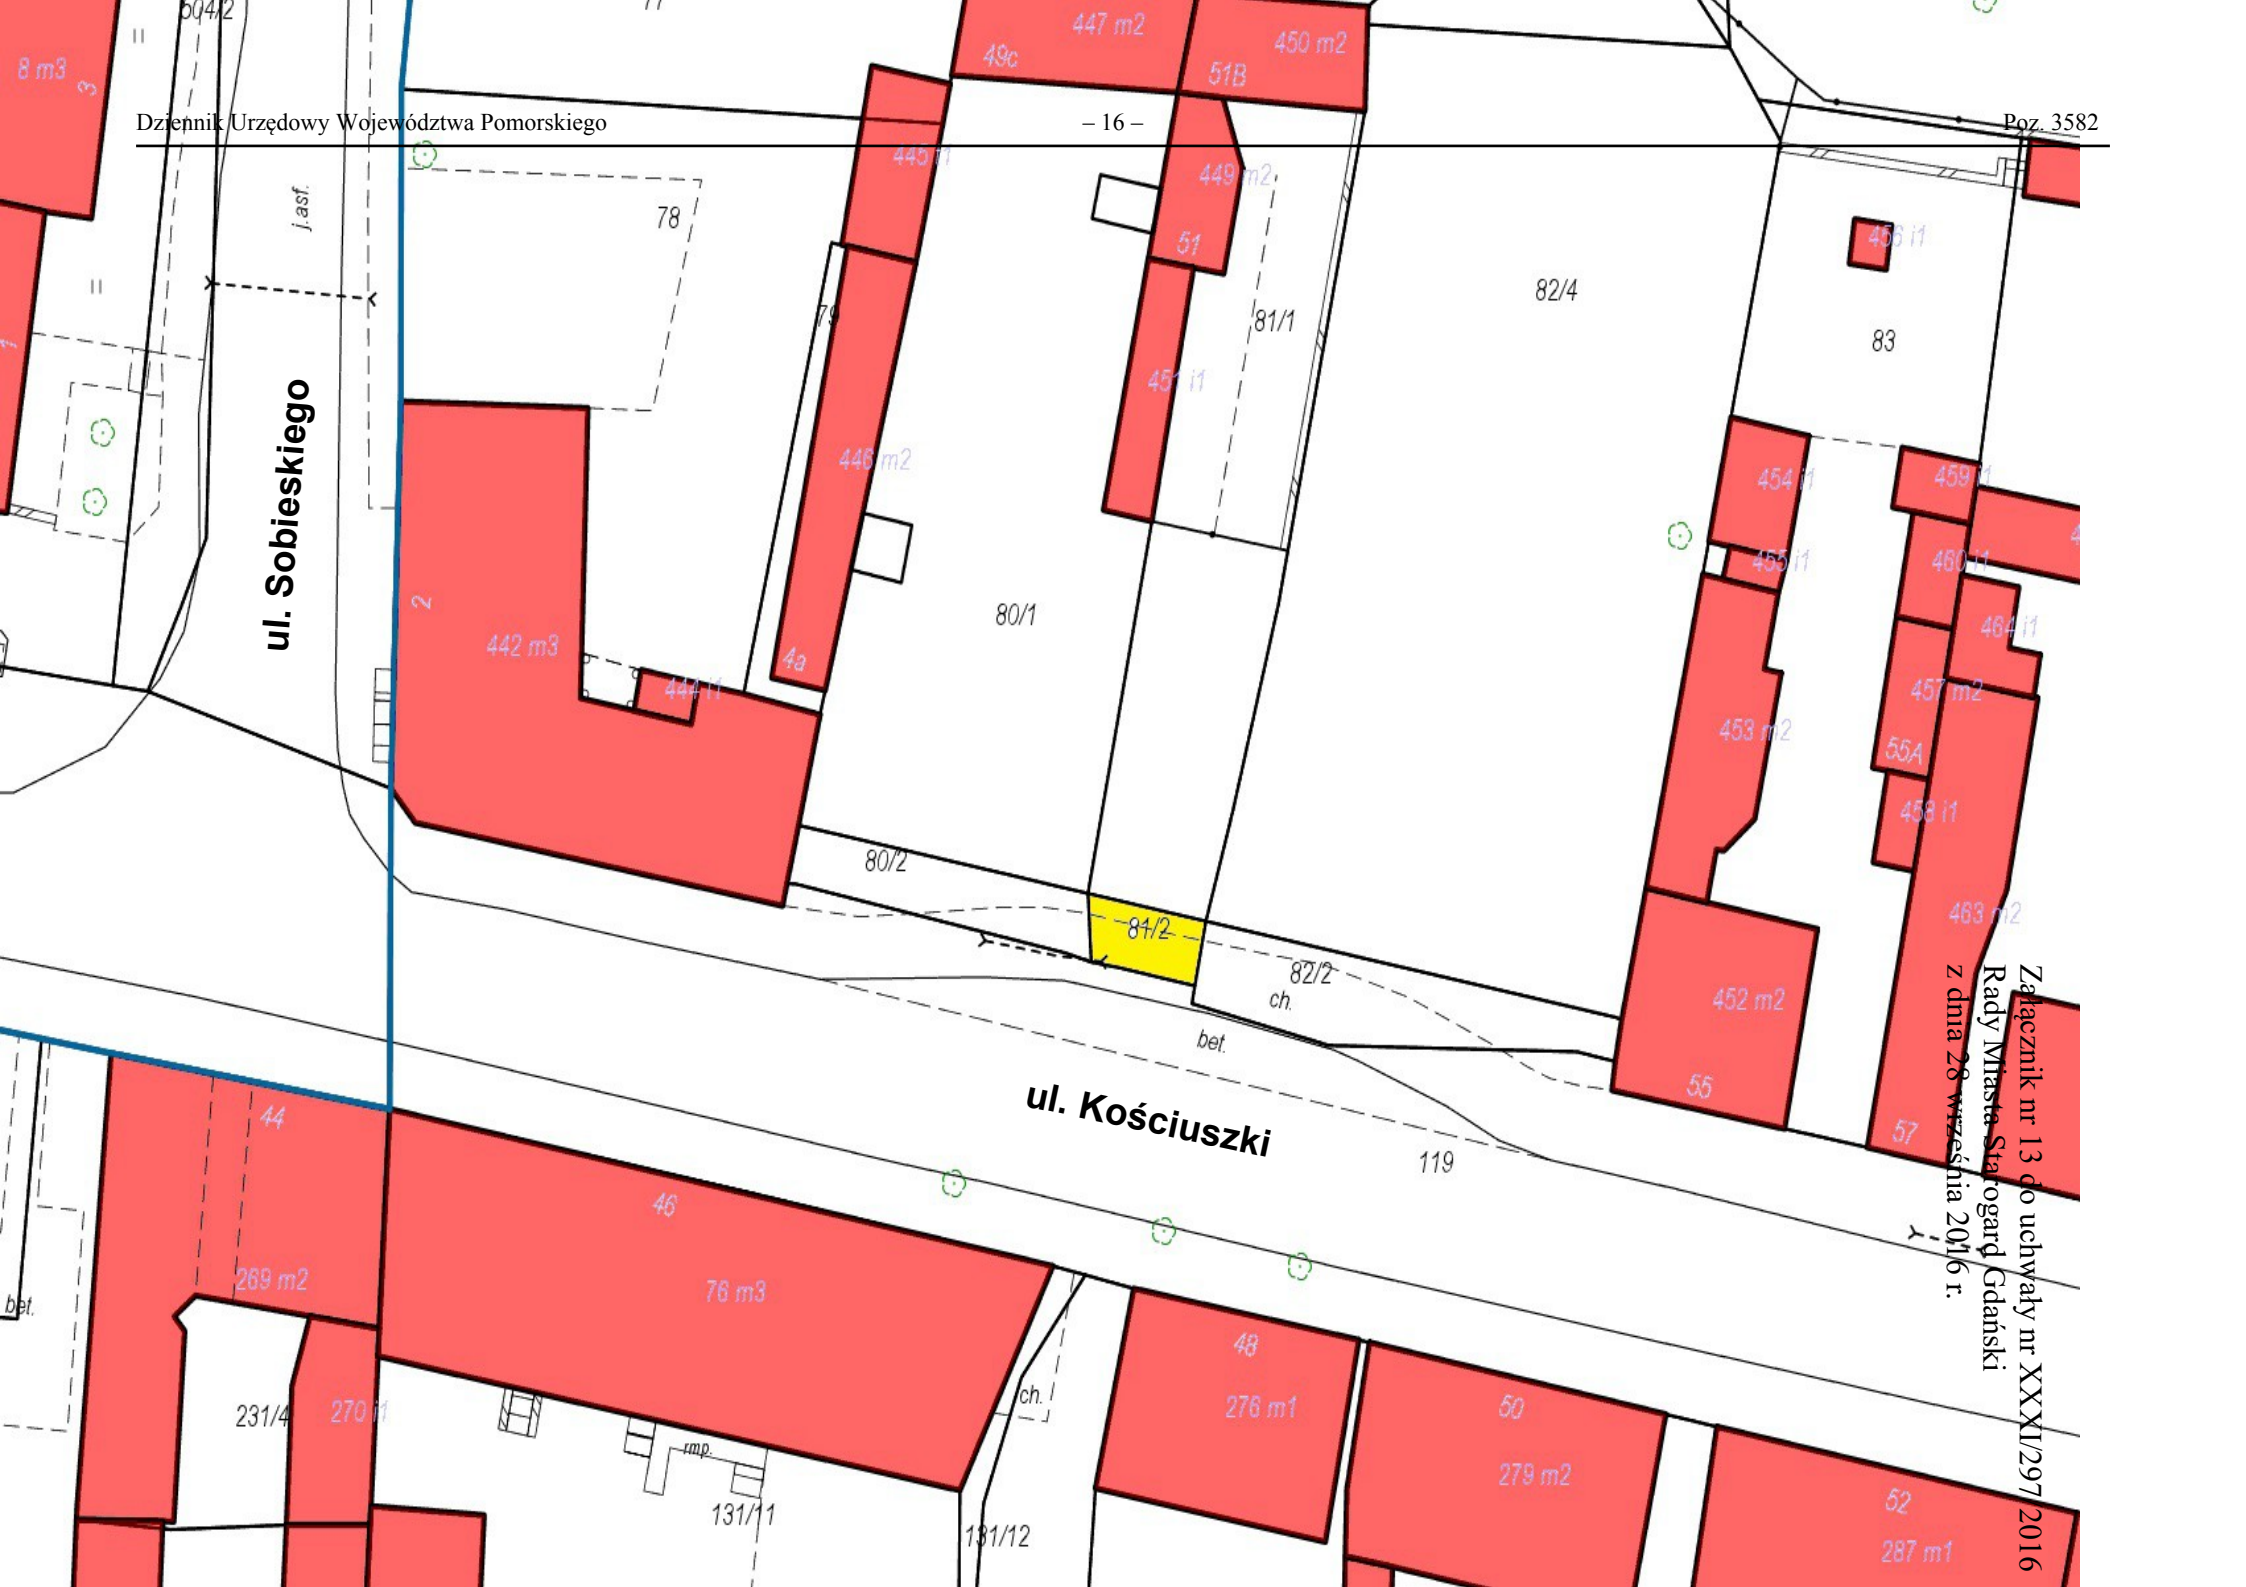

ul. Sobieskiego

ul. Kościuszki

Załącznik nr 13 do uchwały nr XXXXI/297/2016
 Rady Miasta Starogard Gdański
 z dnia 28 września 2016 r.

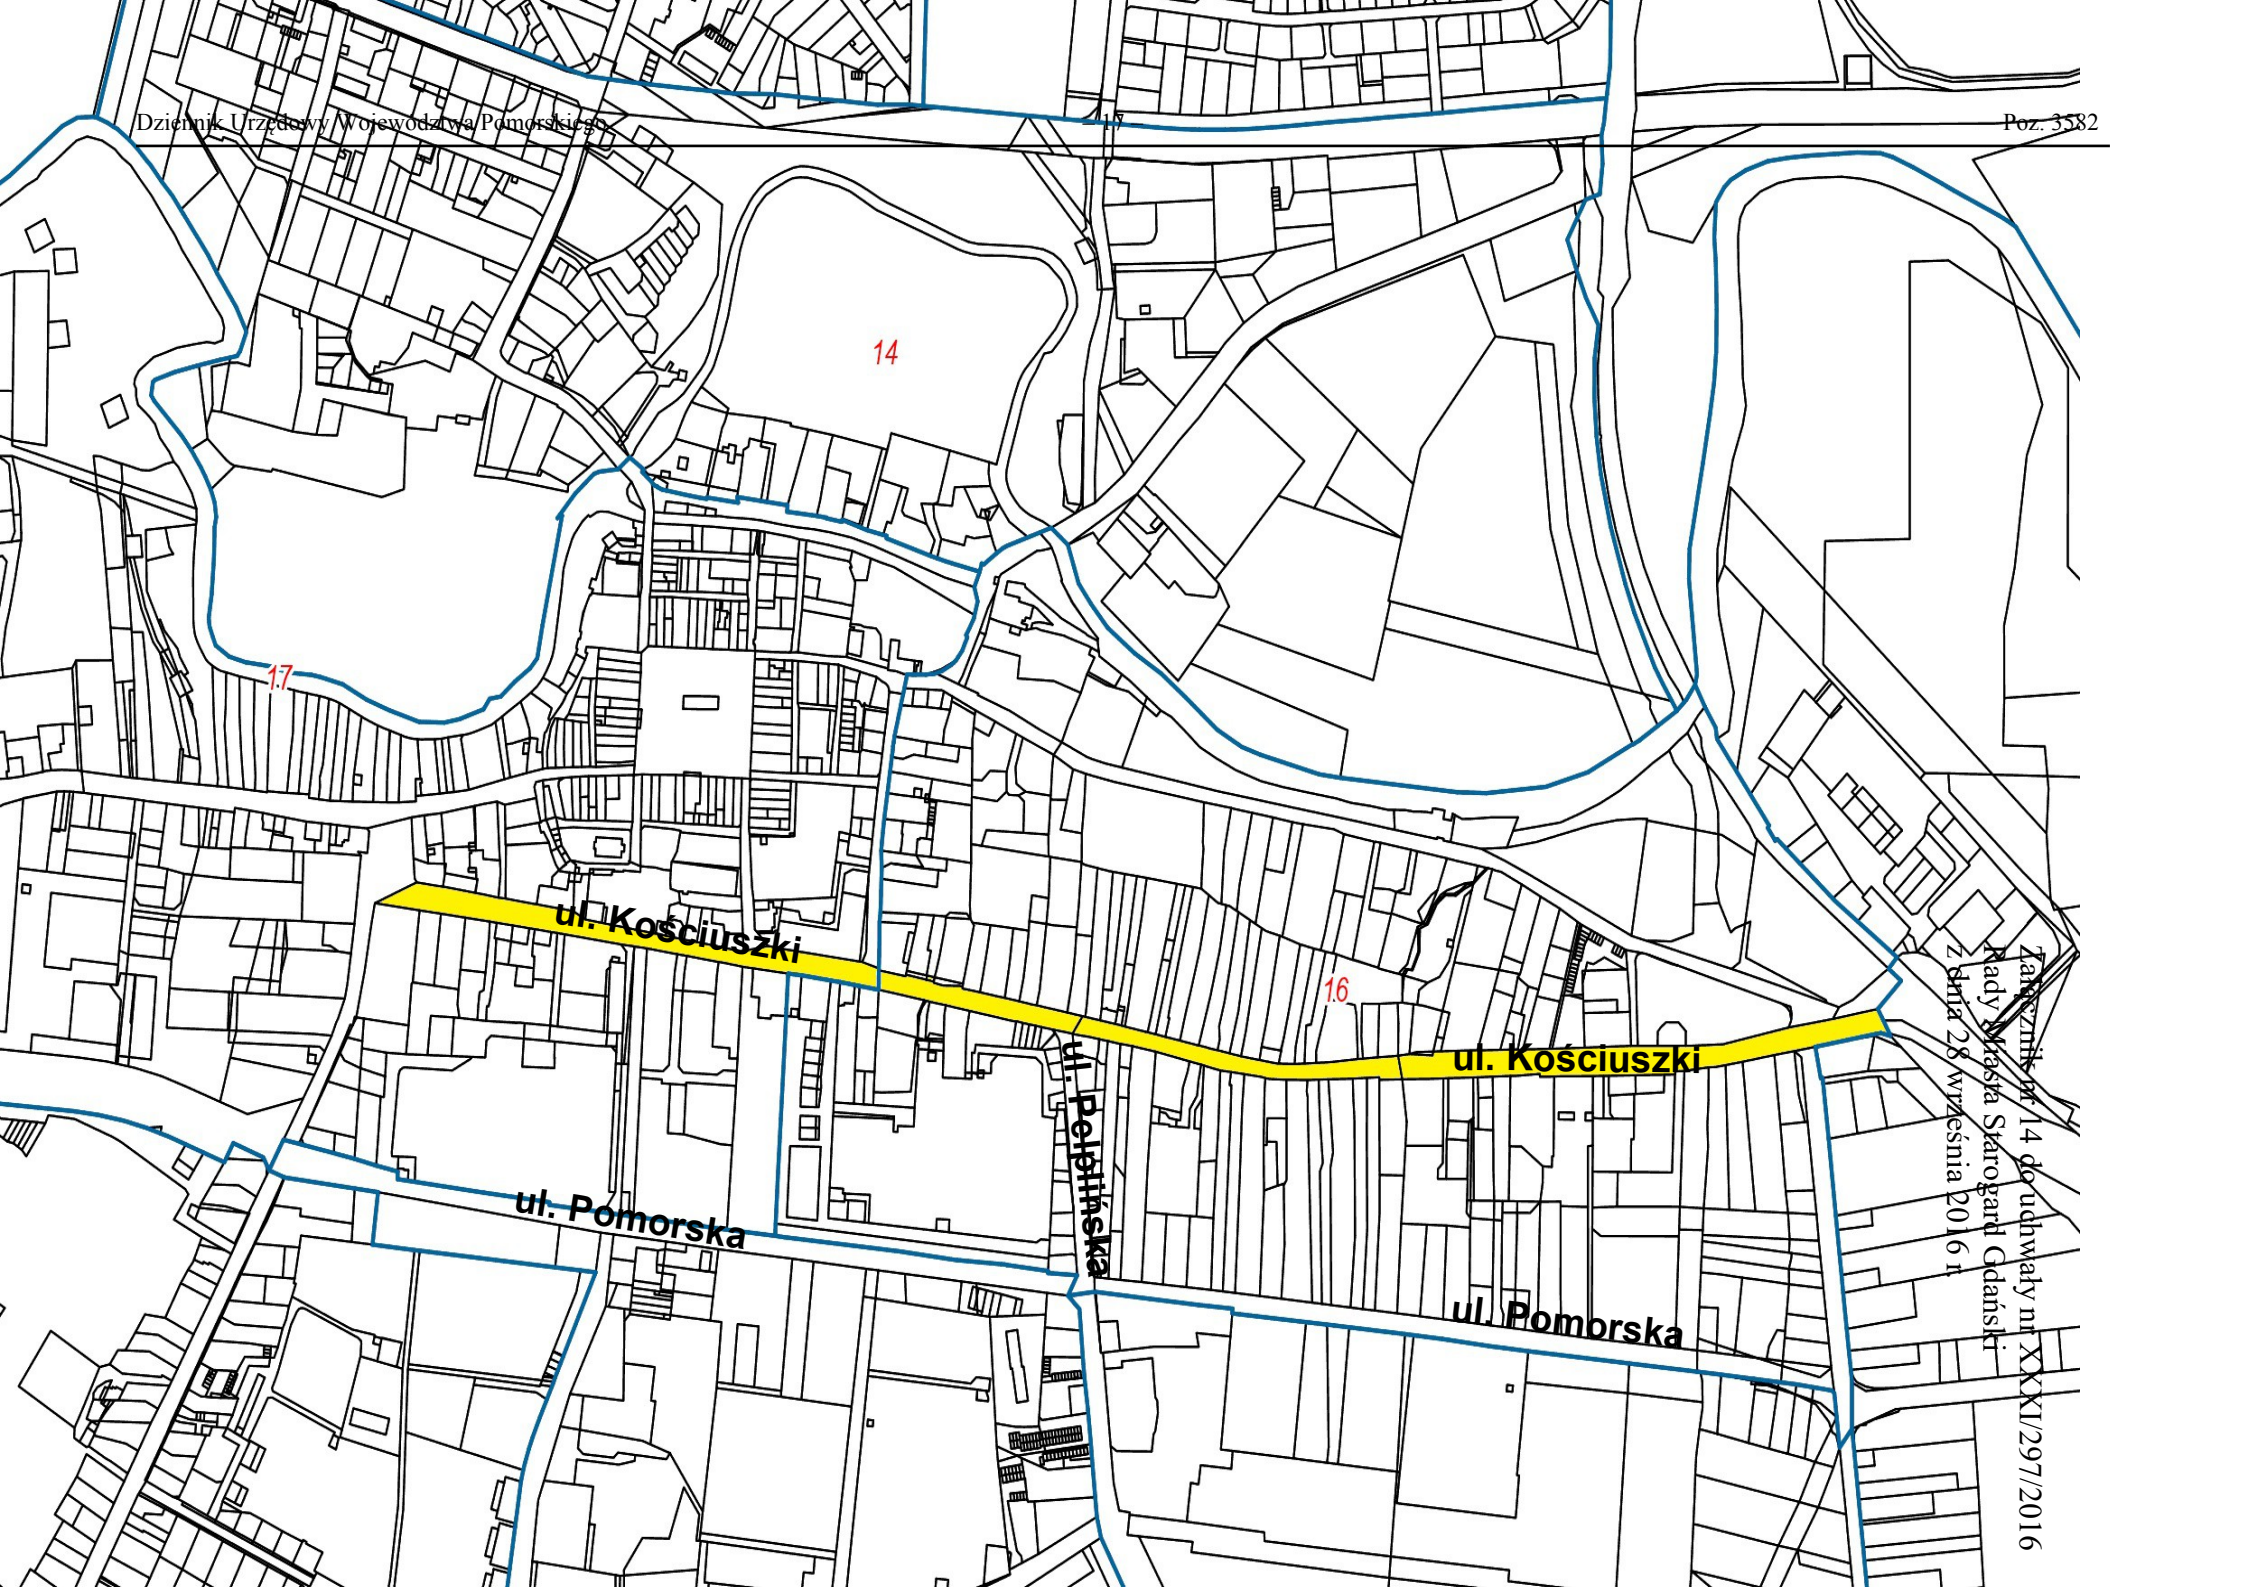

ul. Kościuszki

ul. Kościuszki

ul. Pomorska

ul. Polbitowska

ul. Pomorska

14

16

17

Załącznik nr 14 do uchwały nr XXXI/297/2016
Rady Miasta Starogardu Gdańskiego
z dnia 28 września 2016 r.



Załącznik nr 15 do uchwały nr XXXI/297/2016
Rady Miasta Starogard Gdański
z dnia 28 września 2016 r.



29

27

28

ul. Lubichowska

ul. Prusa

ul. Rolna

ul. Rolna

ul. Falkowskięgo

ul. Heweliusza


33

36

Załącznik nr 16 do uchwały nr XXXI/297/2016
Rady Miasta Starogardu Gdańskiego
z dnia 28 września 2016 r.


Załącznik nr 19 do uchwały nr XXXI/297/2016
Rady Miasta Starogard Gdański
z dnia 28 września 2016 r.

154/405

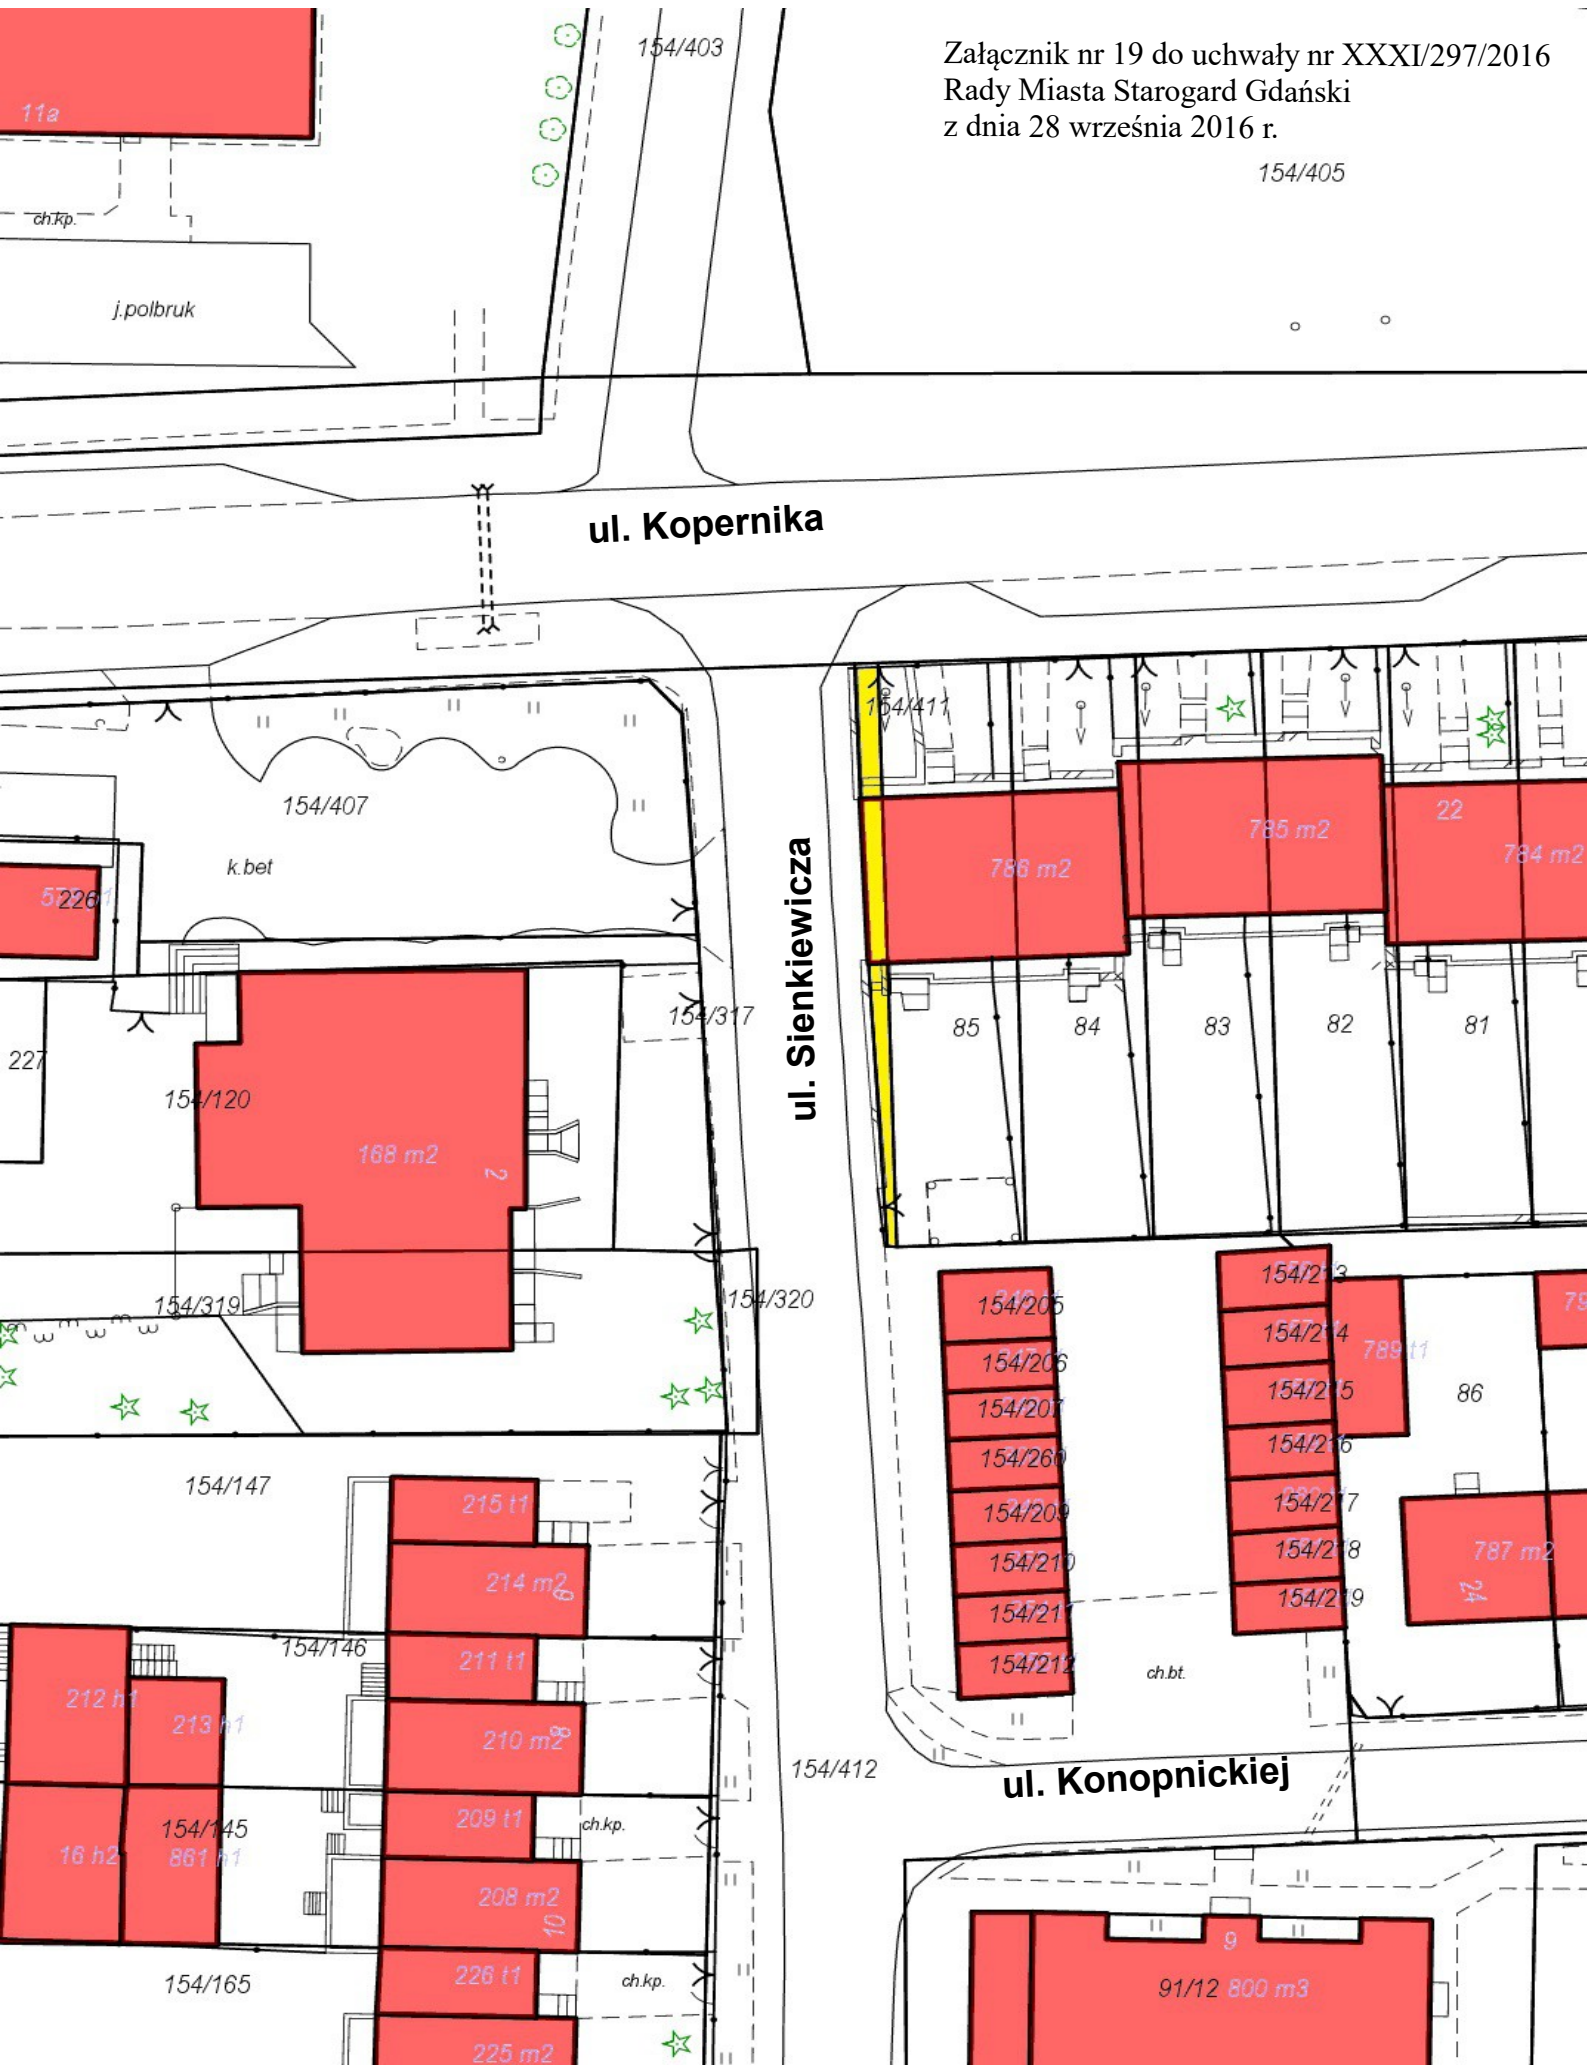

Załącznik nr 22 do uchwały nr XXXI/297/2016
Rady Miasta Starogard Gdański
z dnia 28 września 2016 r.



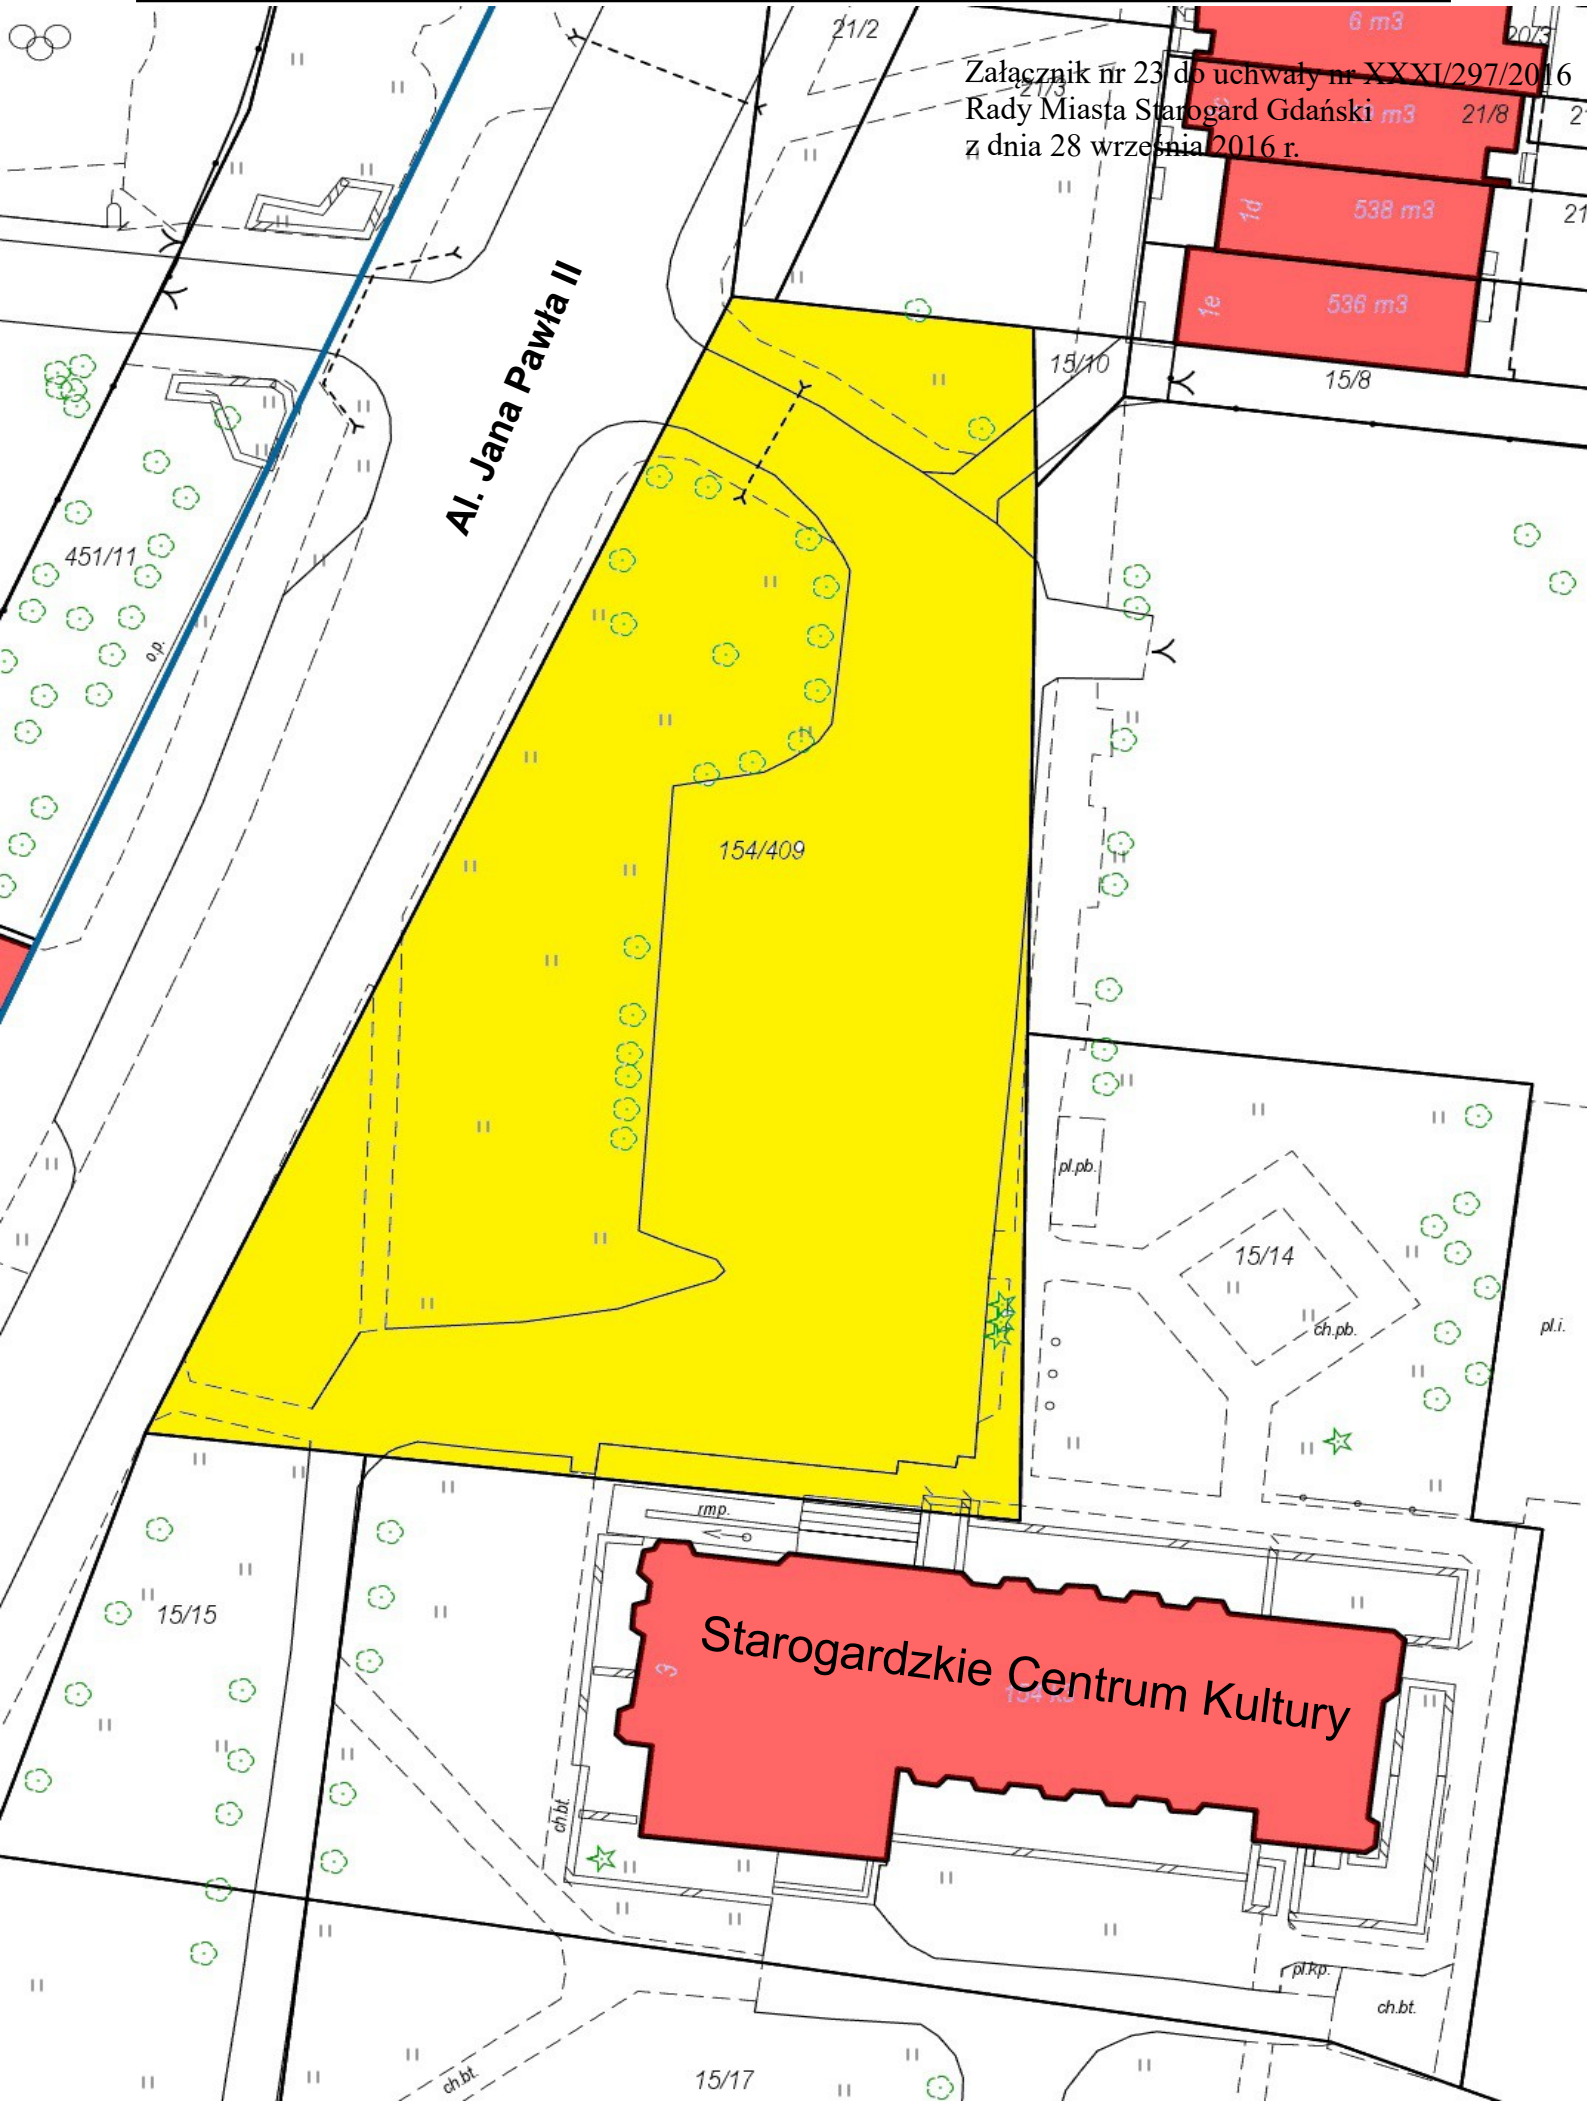

Załącznik nr 23 do uchwały nr XXXI/297/2016
Rady Miasta Starogard Gdański m3 21/8 21/3
z dnia 28 września 2016 r.

Al. Jana Pawła II

Starogardzkie Centrum Kultury

154/409

6 m3

538 m3

536 m3

15/14

15/15

15/17

451/11

op.

rmp.

ch.bt.

pl.kp.

ch.bt.


pl.pb.

ch.pb.

pl.i.


Załącznik nr 24 do uchwały nr XXXI/297/2016
Rady Miasta Starogard Gdański
z dnia 28 września 2016 r.



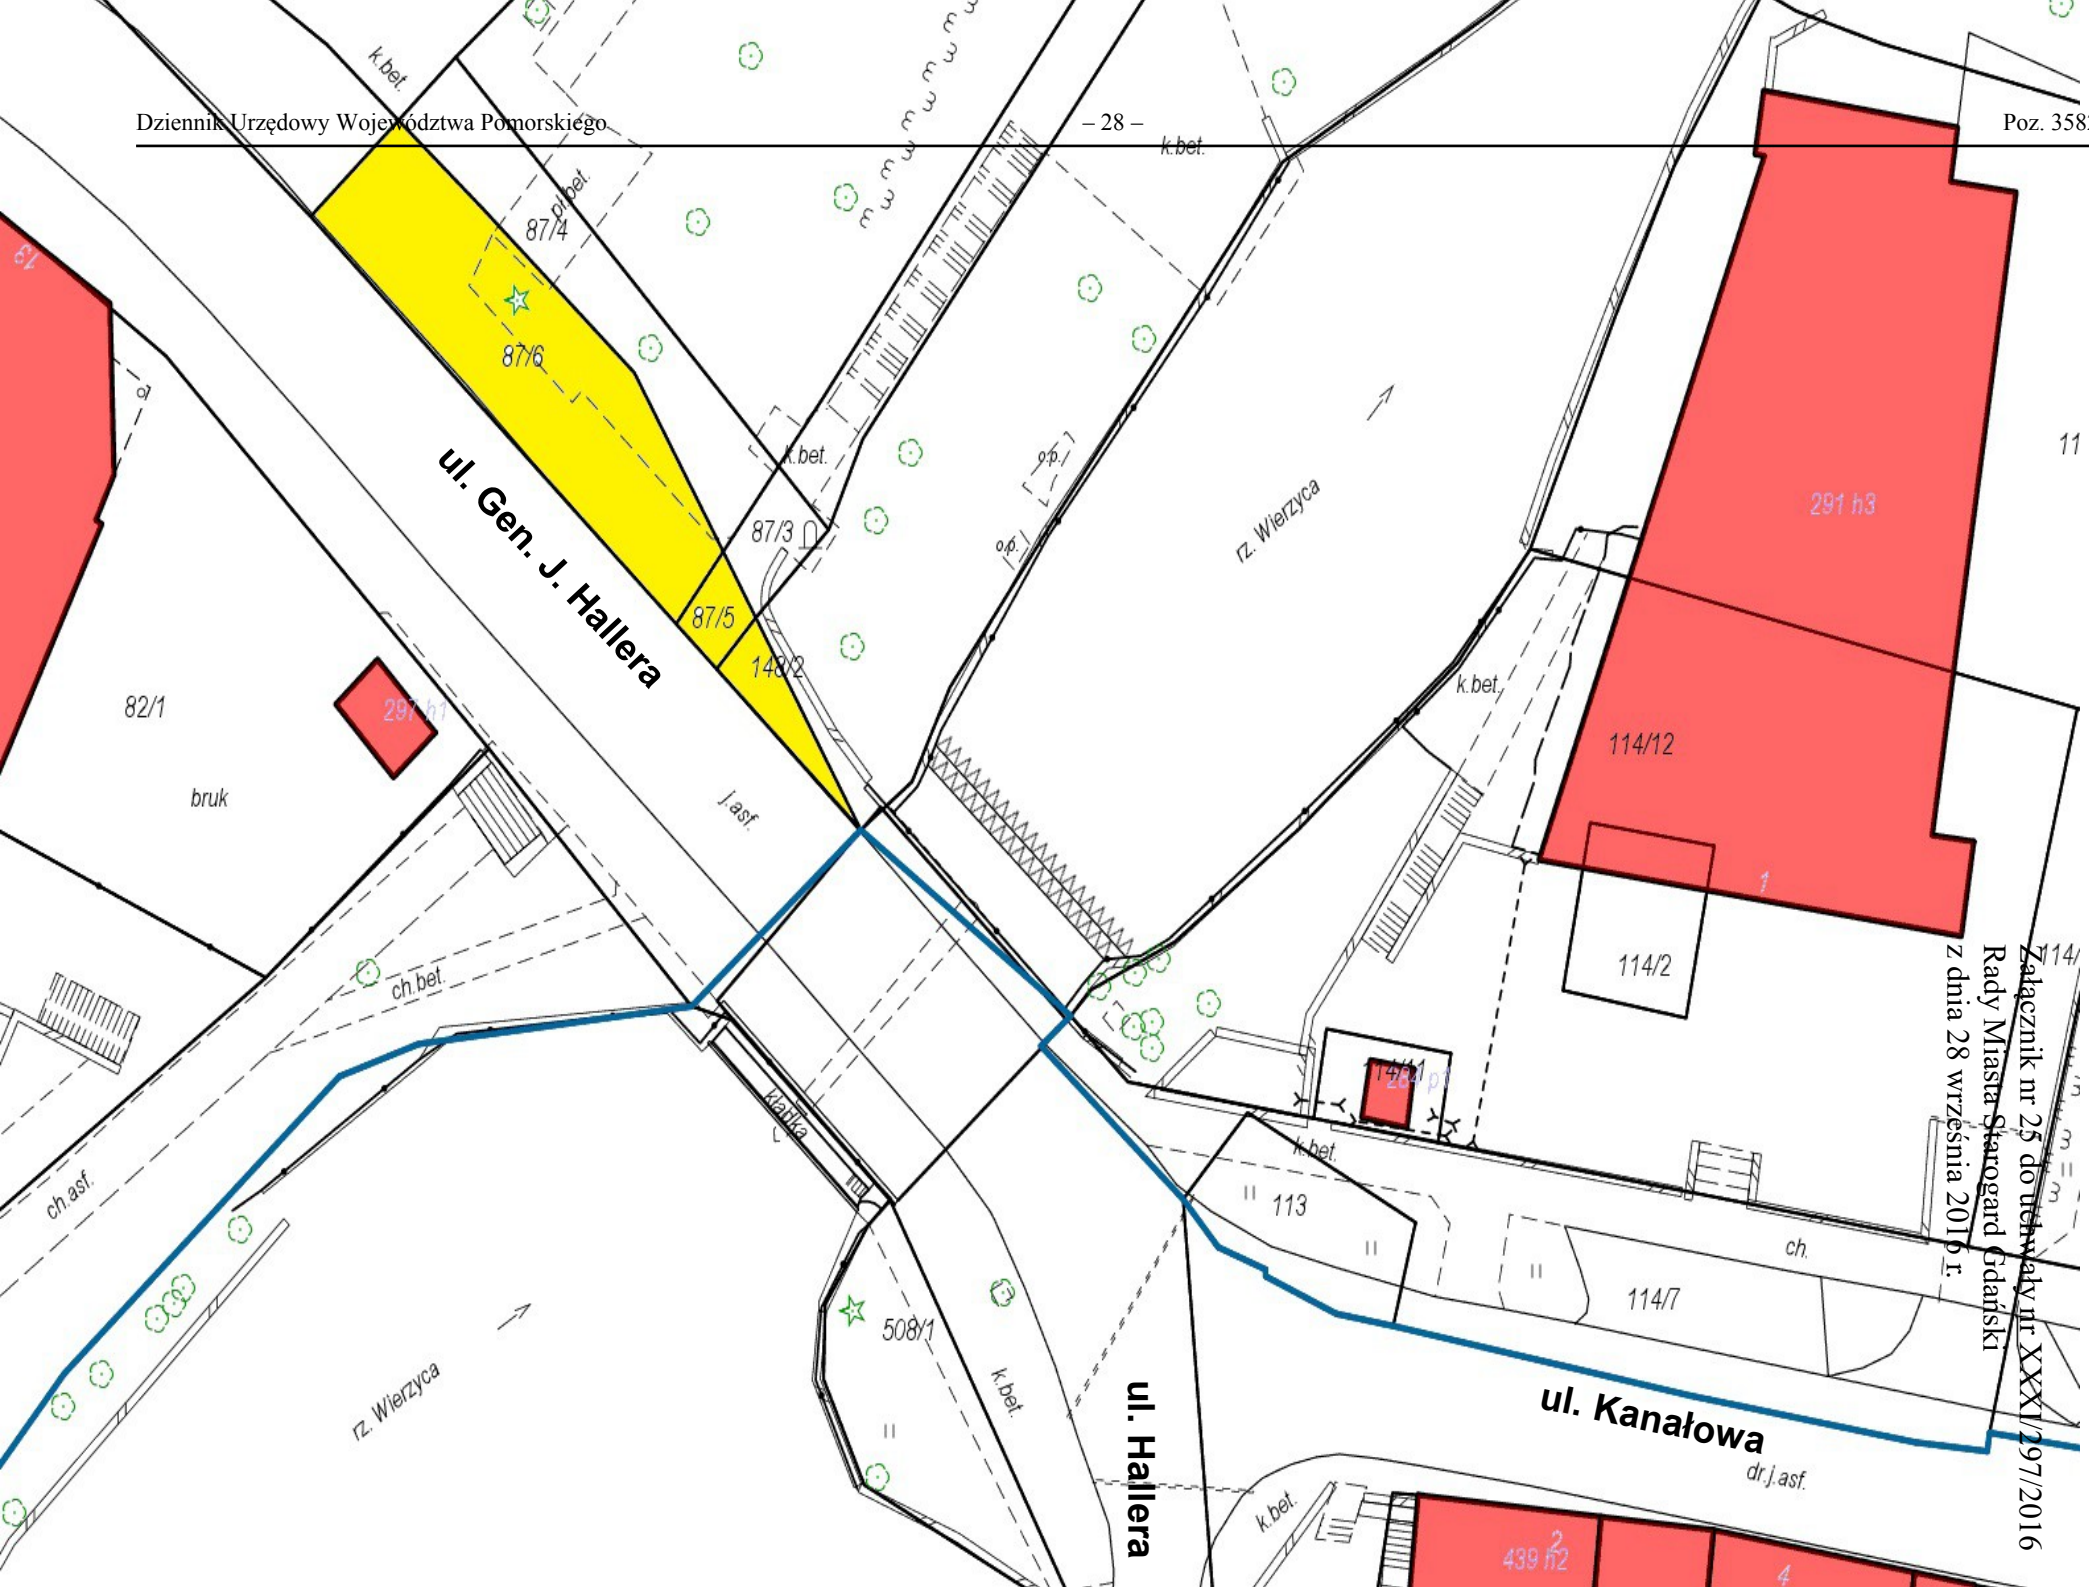

Załącznik nr 25 do uchwały nr XXXI/1297/2016
Rady Miasta Starogard Gdański
z dnia 28 września 2016 r.

Załącznik nr 26 do uchwały nr XXVI/297/2016
Rady Miasta Starogard Gdański
z dnia 28 września 2016 r.

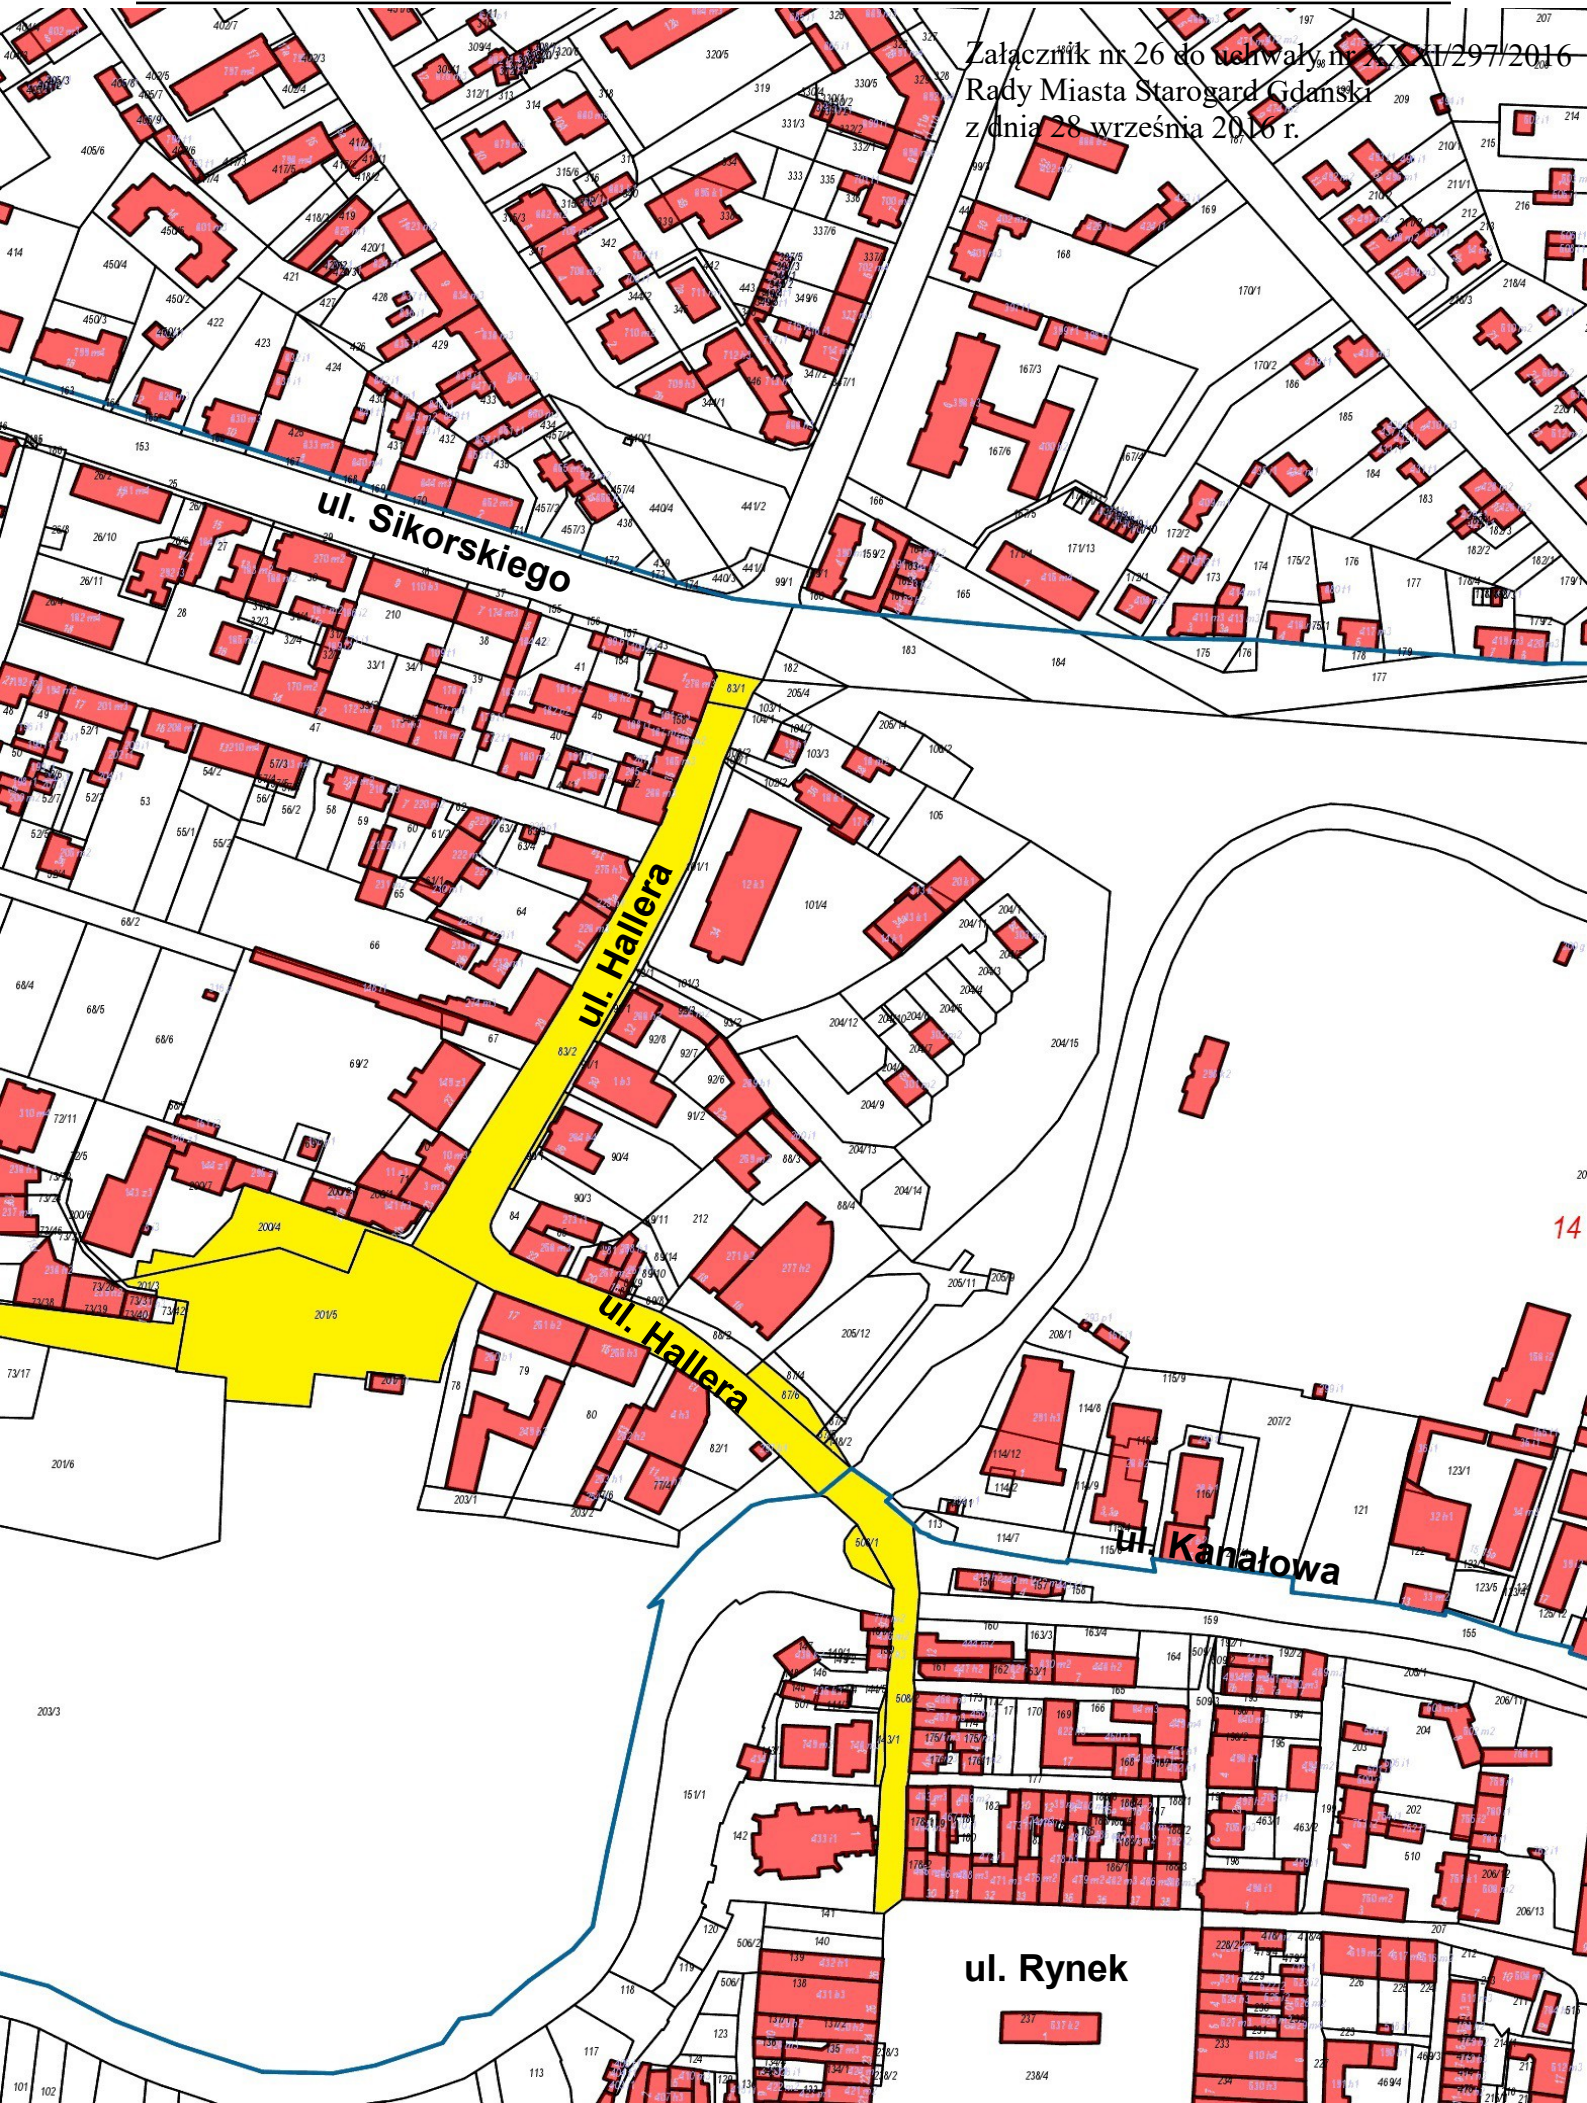


Załącznik nr 27 do uchwały nr XXXI/297/2016
Rady Miasta Starogard Gdański
z dnia 28 września 2016 r.




Załącznik nr 28 do uchwały nr XXXI/297/2016
Rady Miasta Starogard Gdański
z dnia 28 września 2016 r.



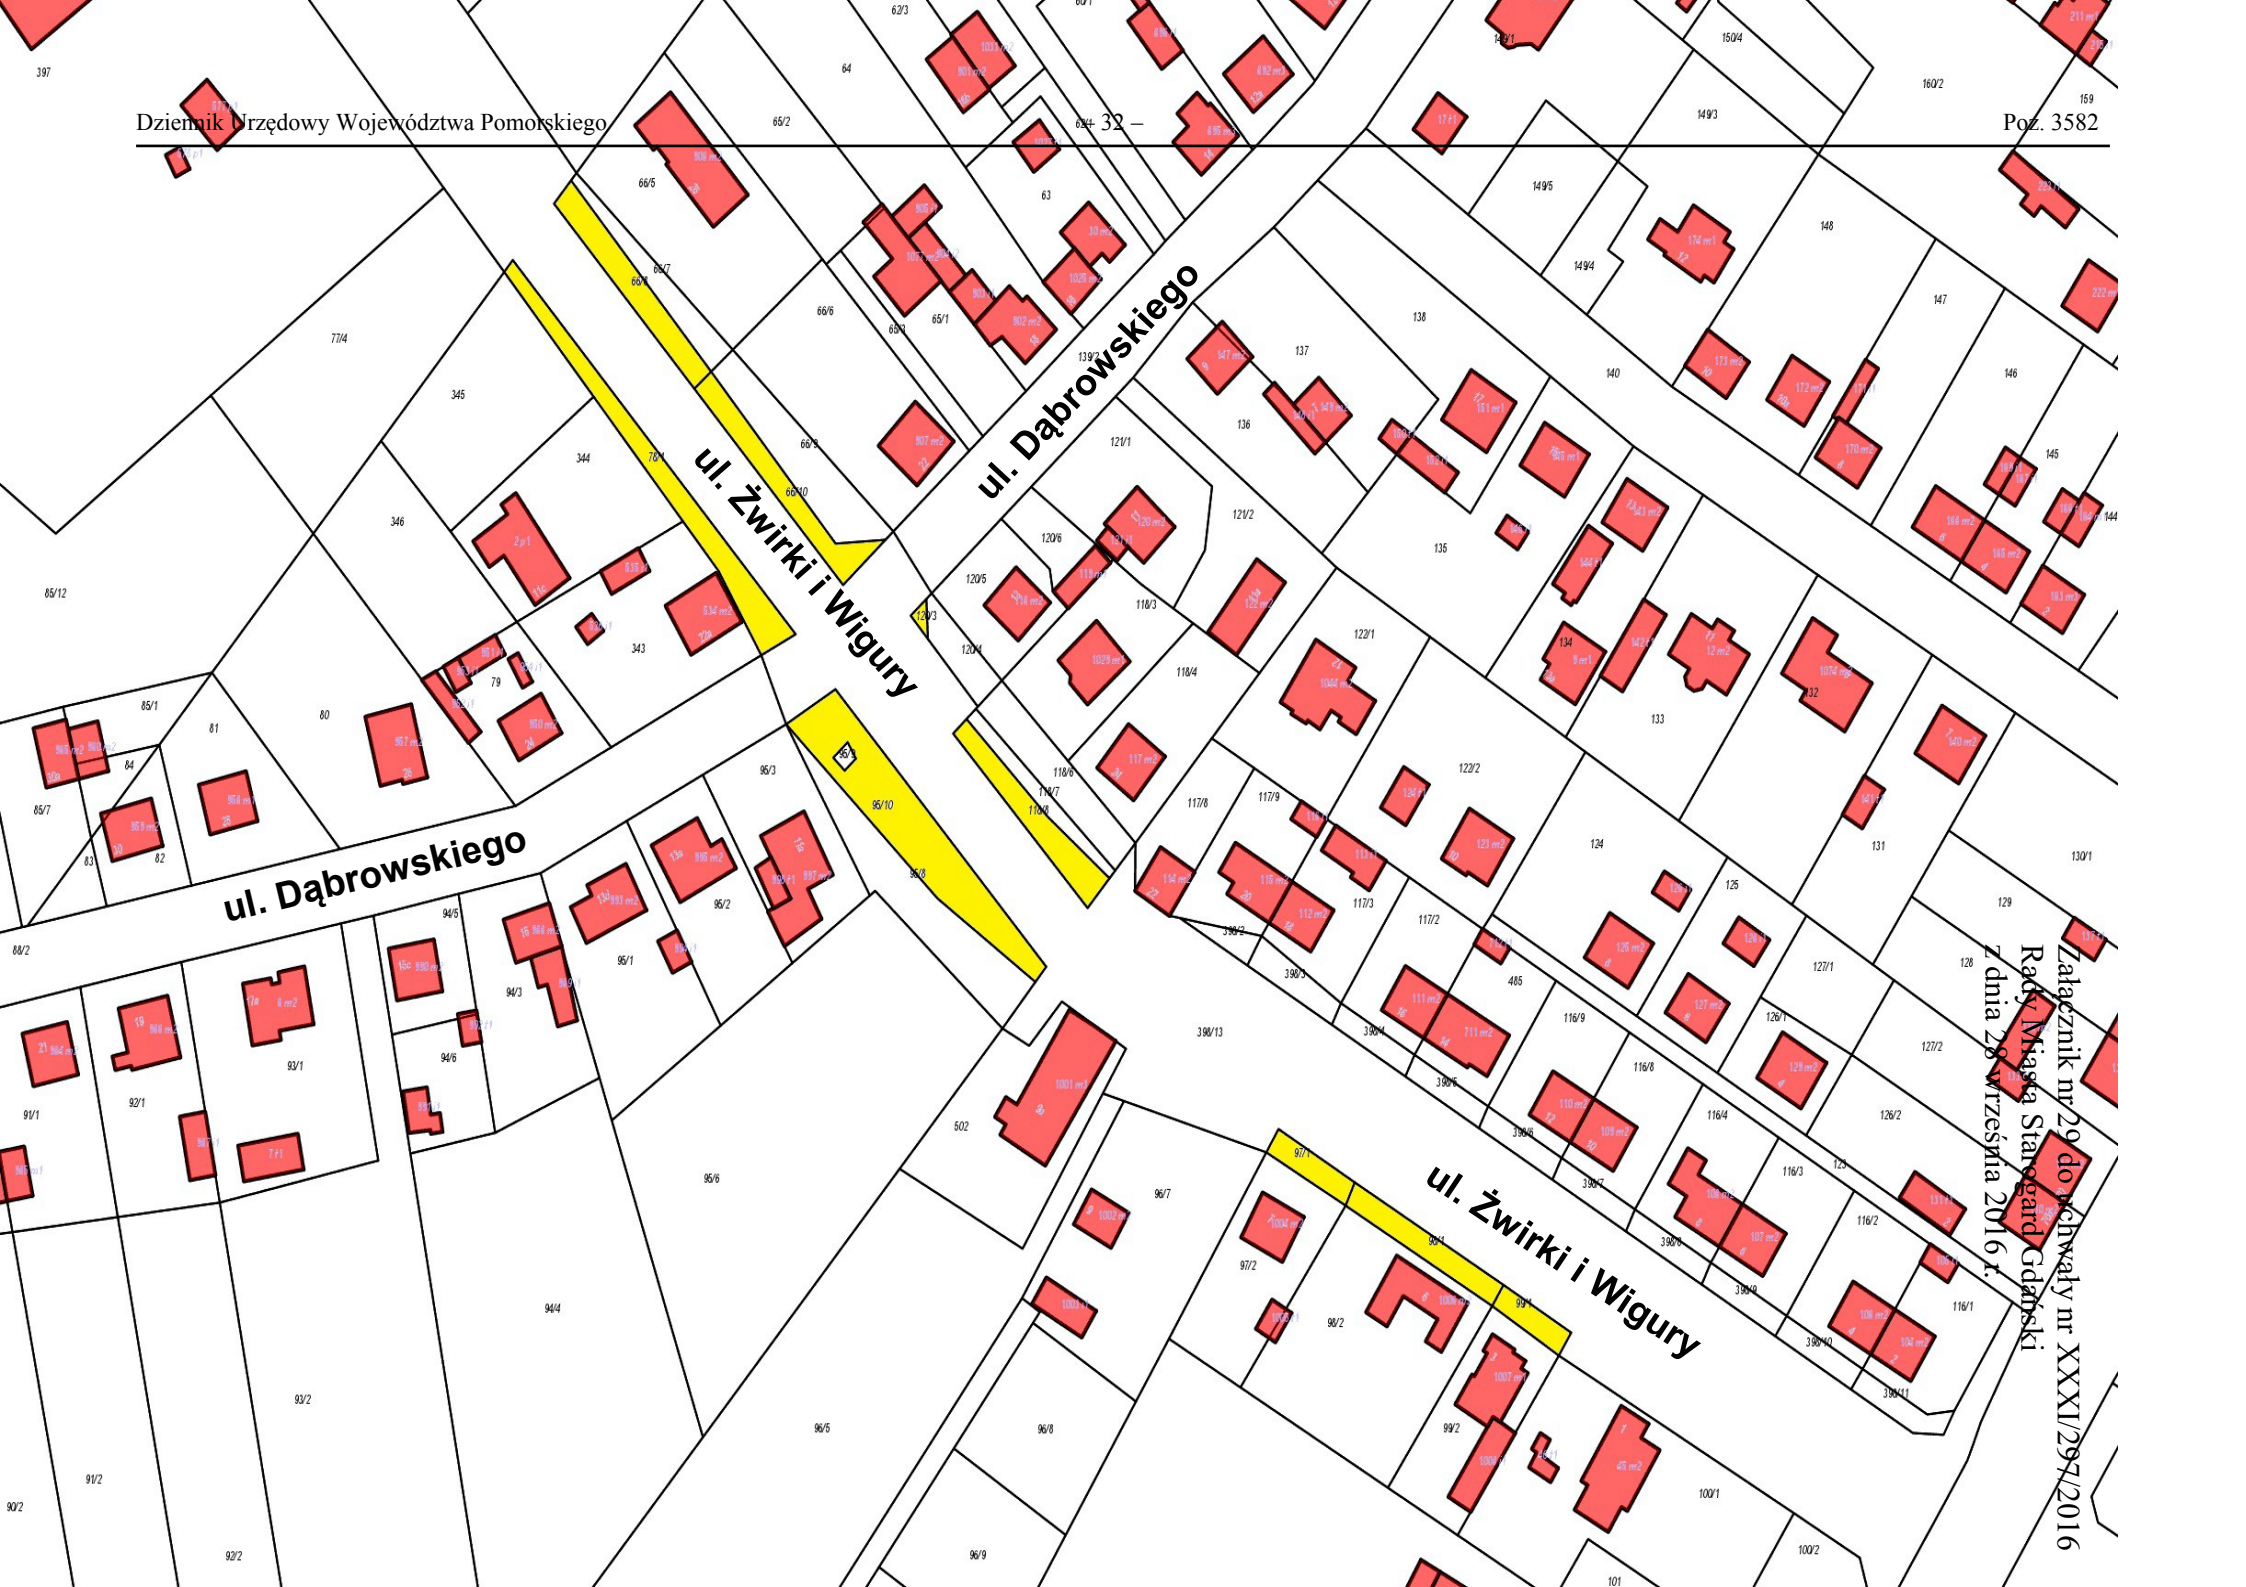

Załącznik nr 29 do uchwały nr XXXI/297/2016
Rady Miasta Starogard Gdański
z dnia 28 września 2016 r.

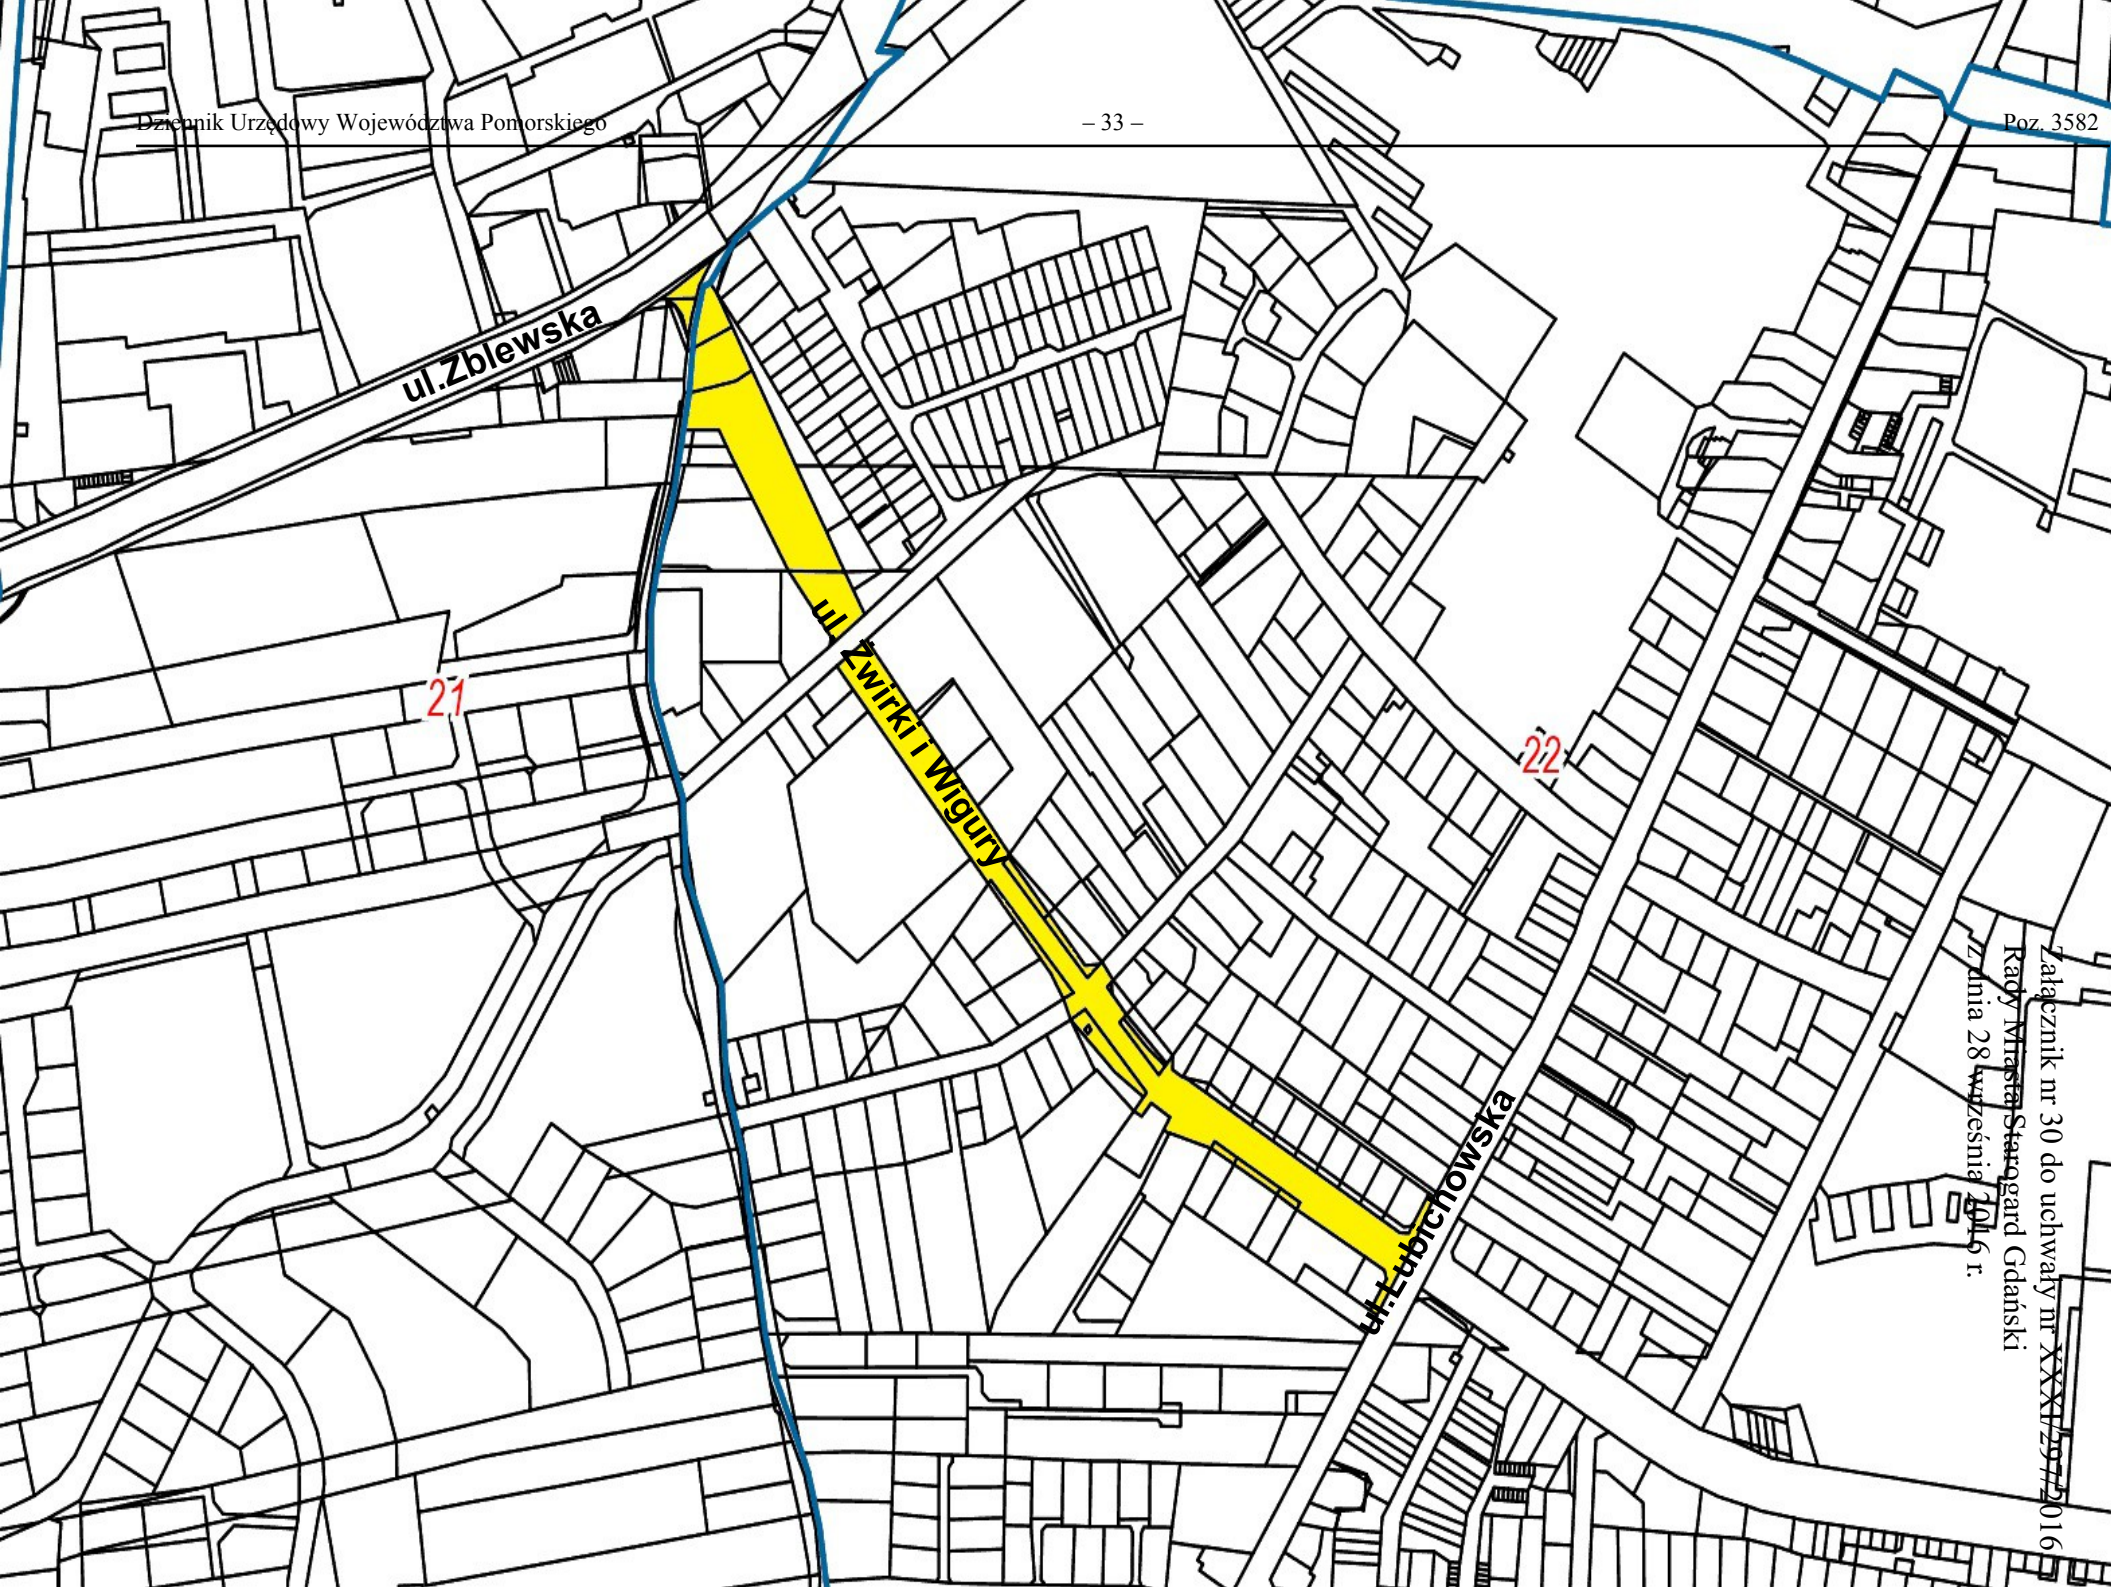

ul. Zblewska

ul. Zwirki i Wigury

ul. Subichowska


21

22


Załącznik nr 30 do uchwały nr XXXVII/2977/2016
Rady Miasta Starogard Gdański
z dnia 28 września 2016 r.


Załącznik nr 30 do uchwały nr XXXVII/2977/2016

Załącznik nr 31 do uchwały nr XXXI/297/2016
Rady Miasta Starogard Gdański
z dnia 28 września 2016 r.

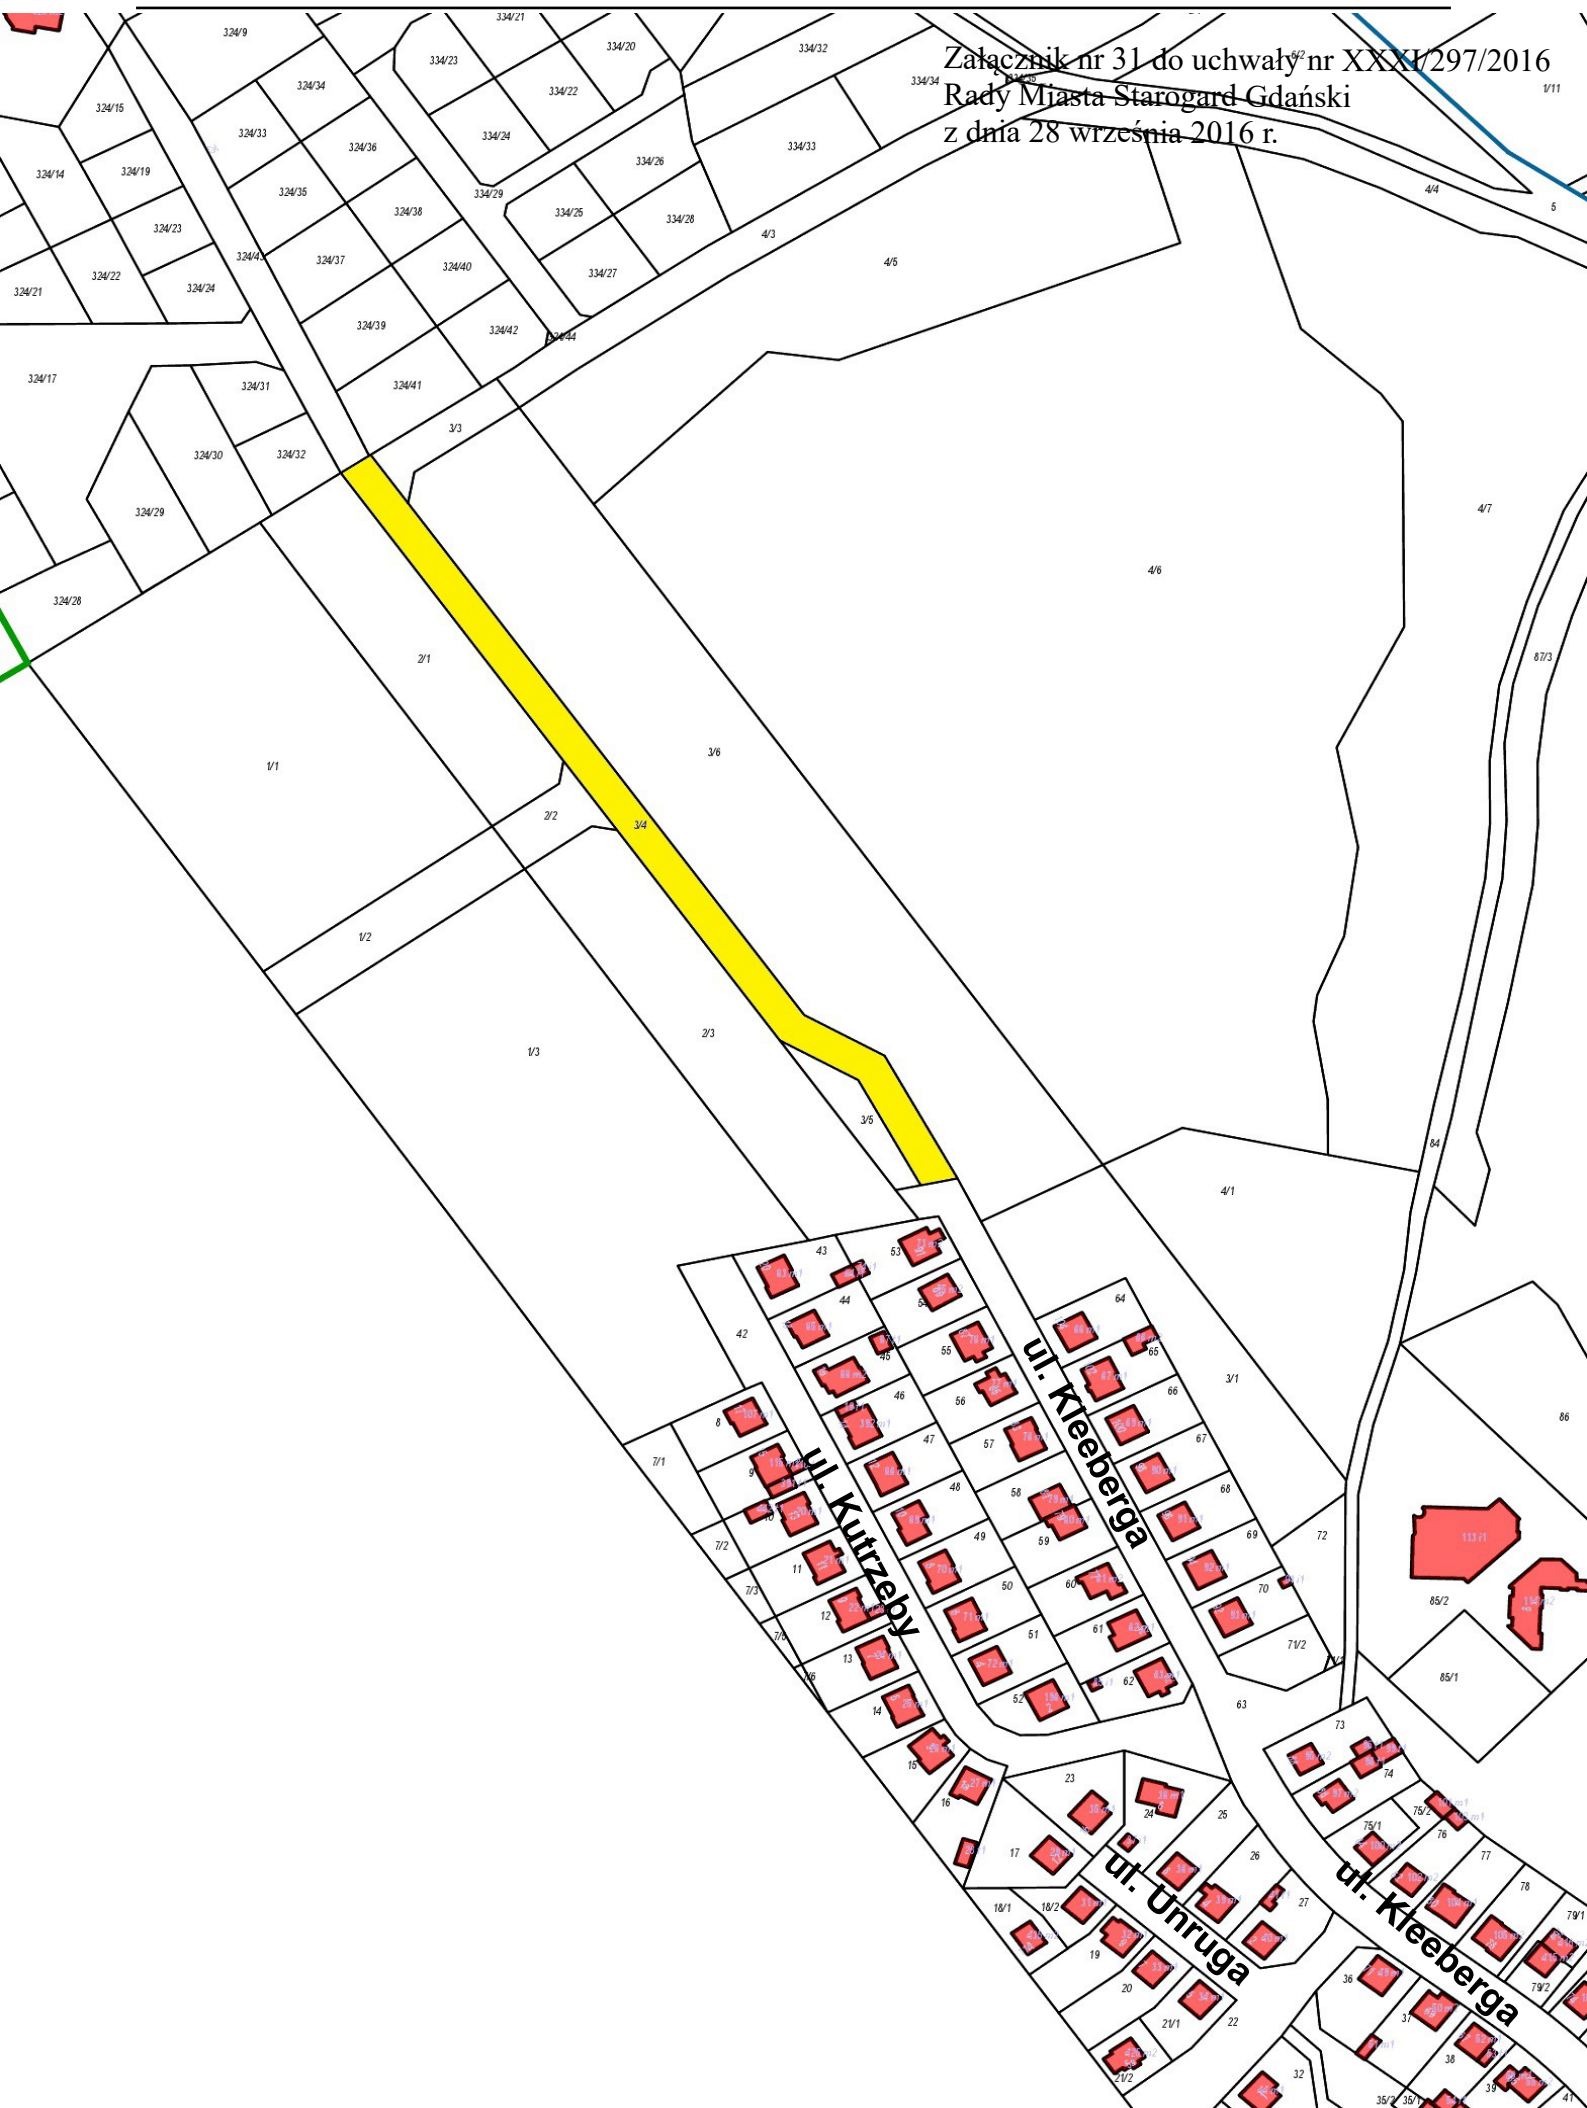


Załącznik nr 32 do uchwały nr XXXI/297/2016
Rady Miasta Starogard Gdański
z dnia 28 września 2016 r.

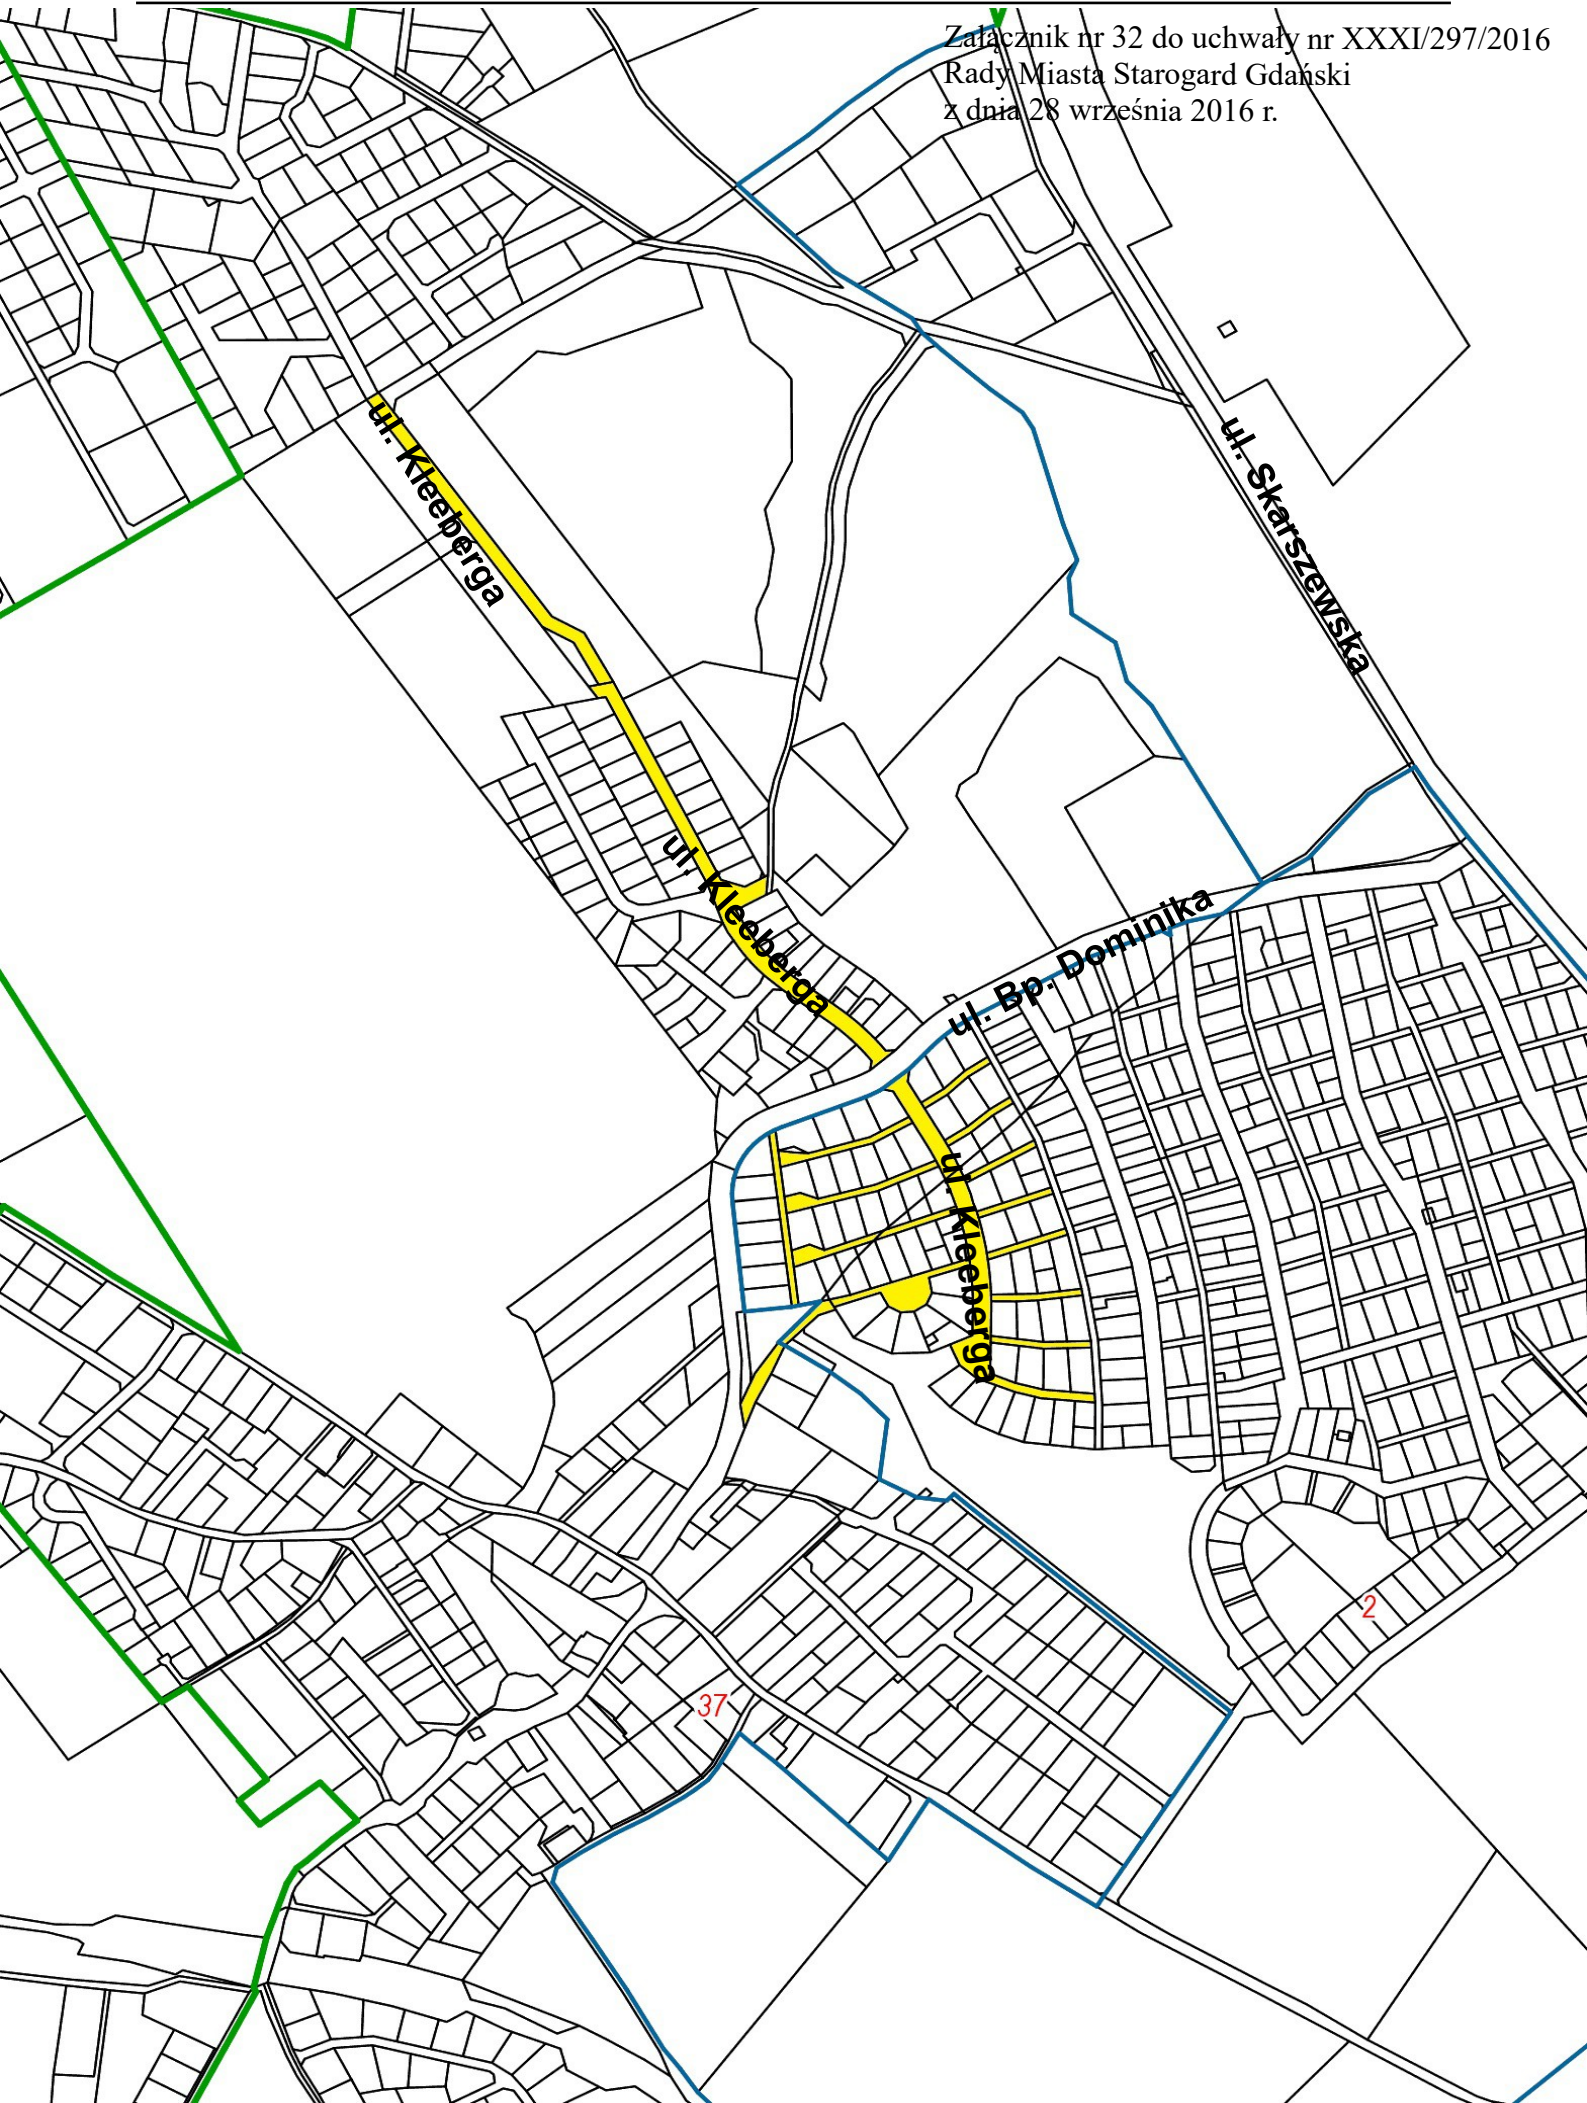

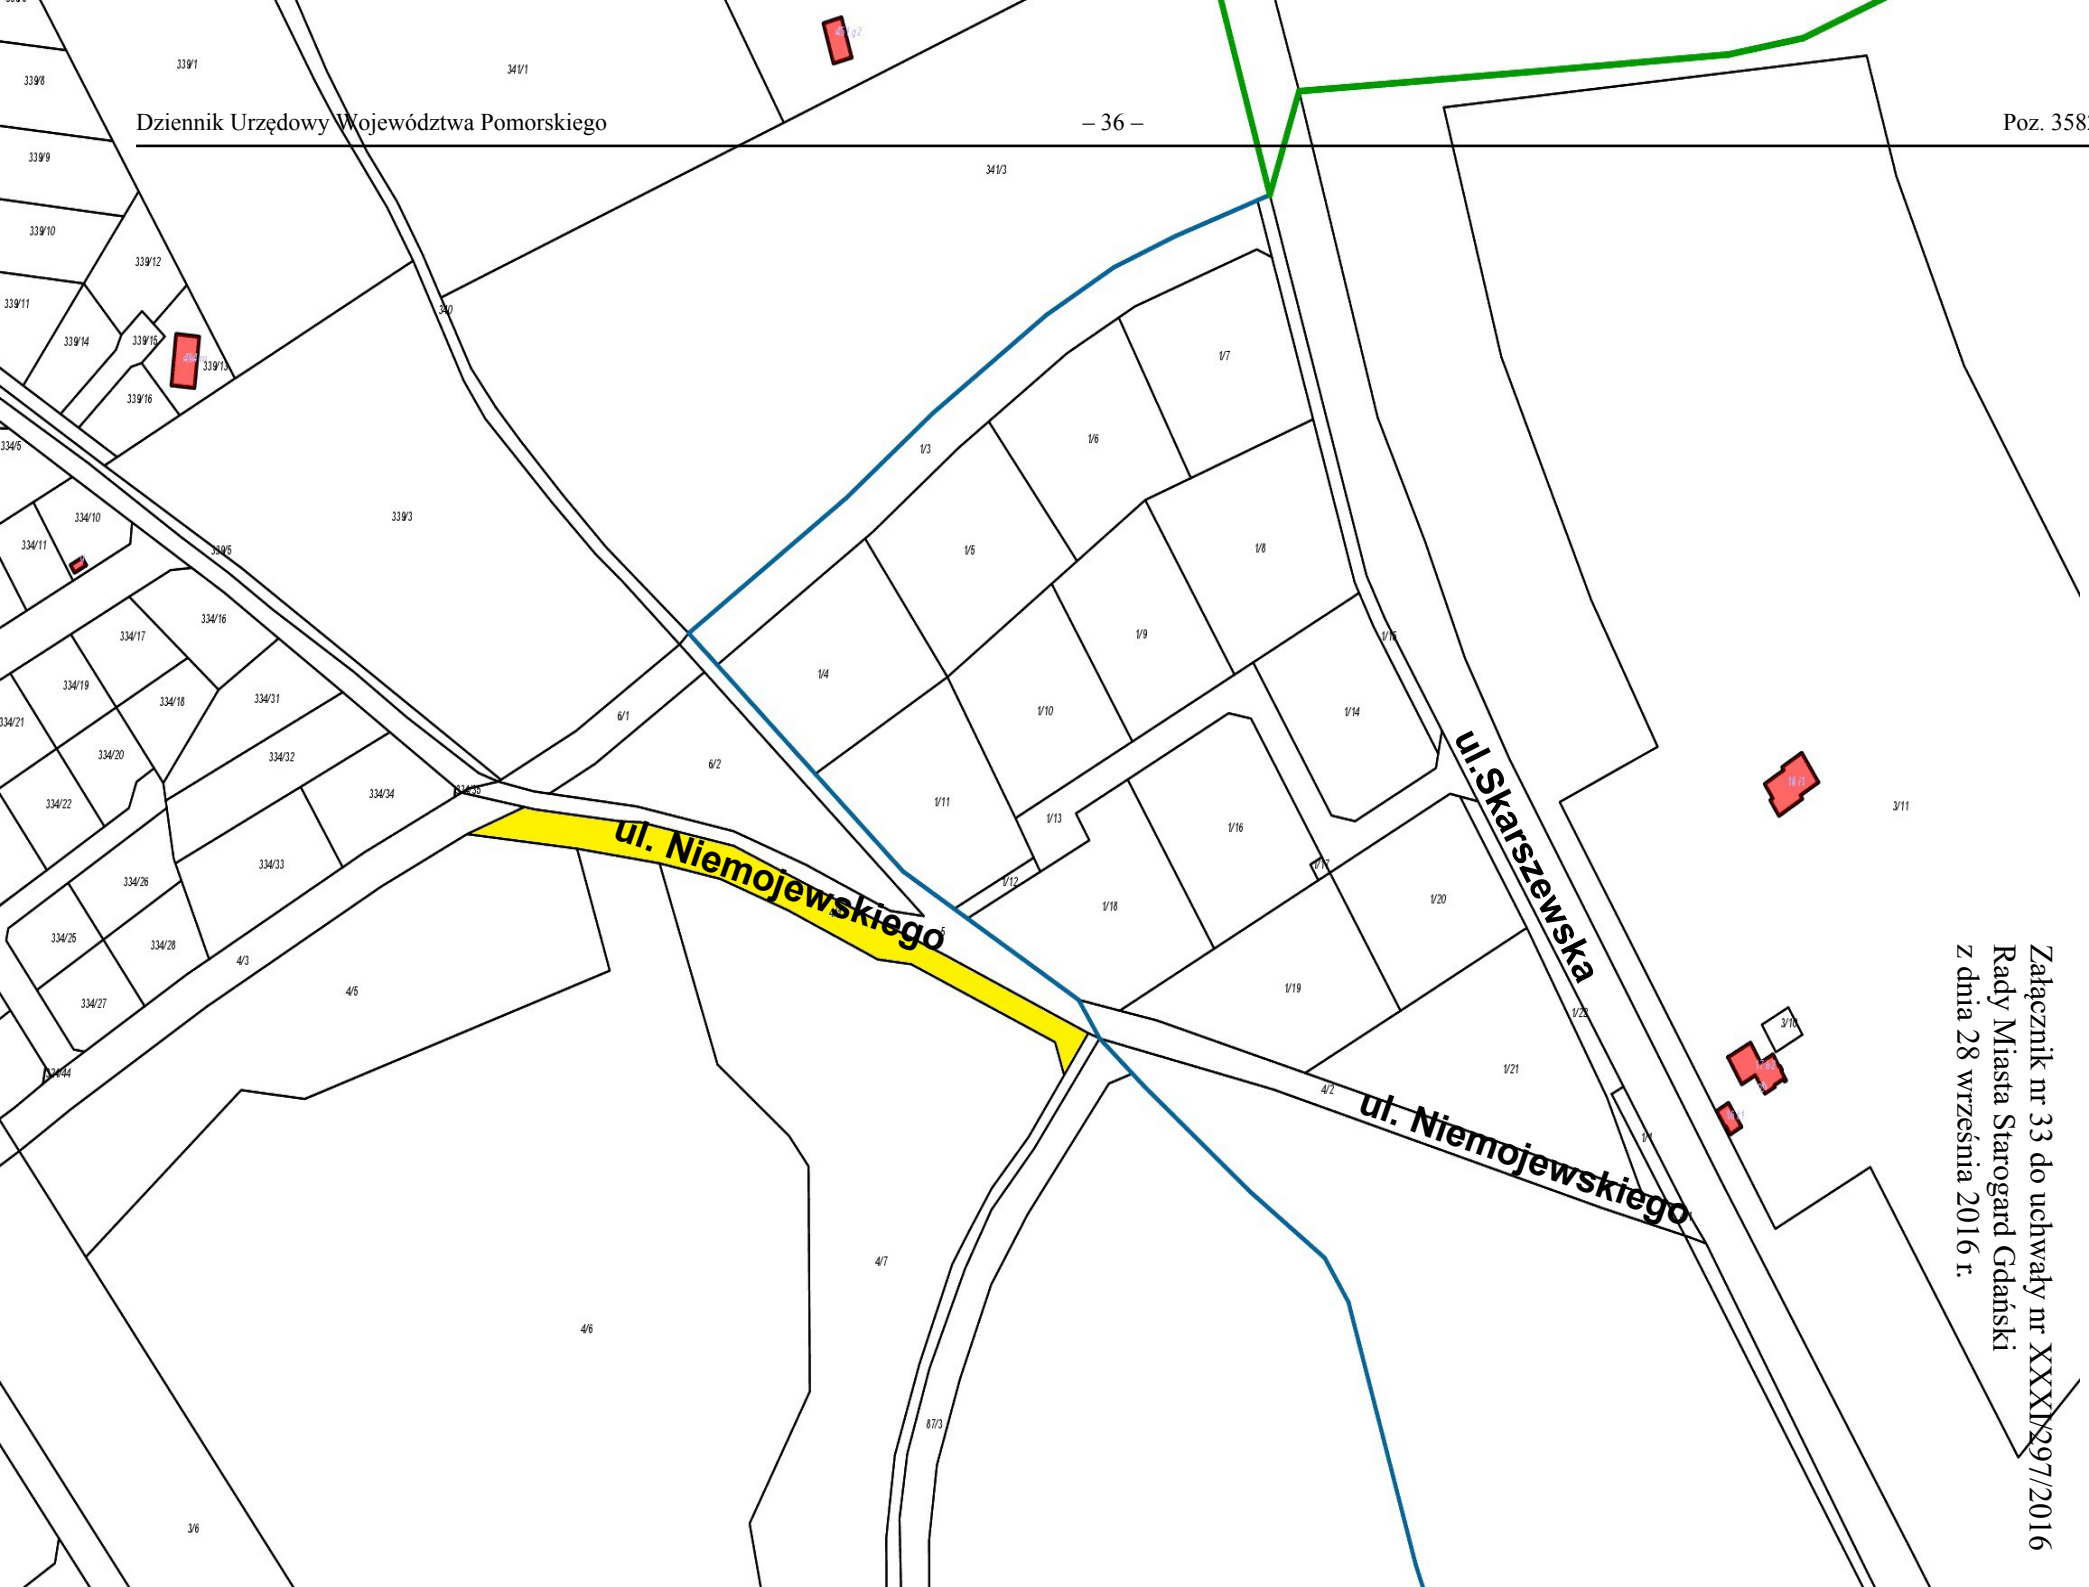

Załącznik nr 33 do uchwały nr XXXIX/297/2016
Rady Miasta Starogard Gdański
z dnia 28 września 2016 r.

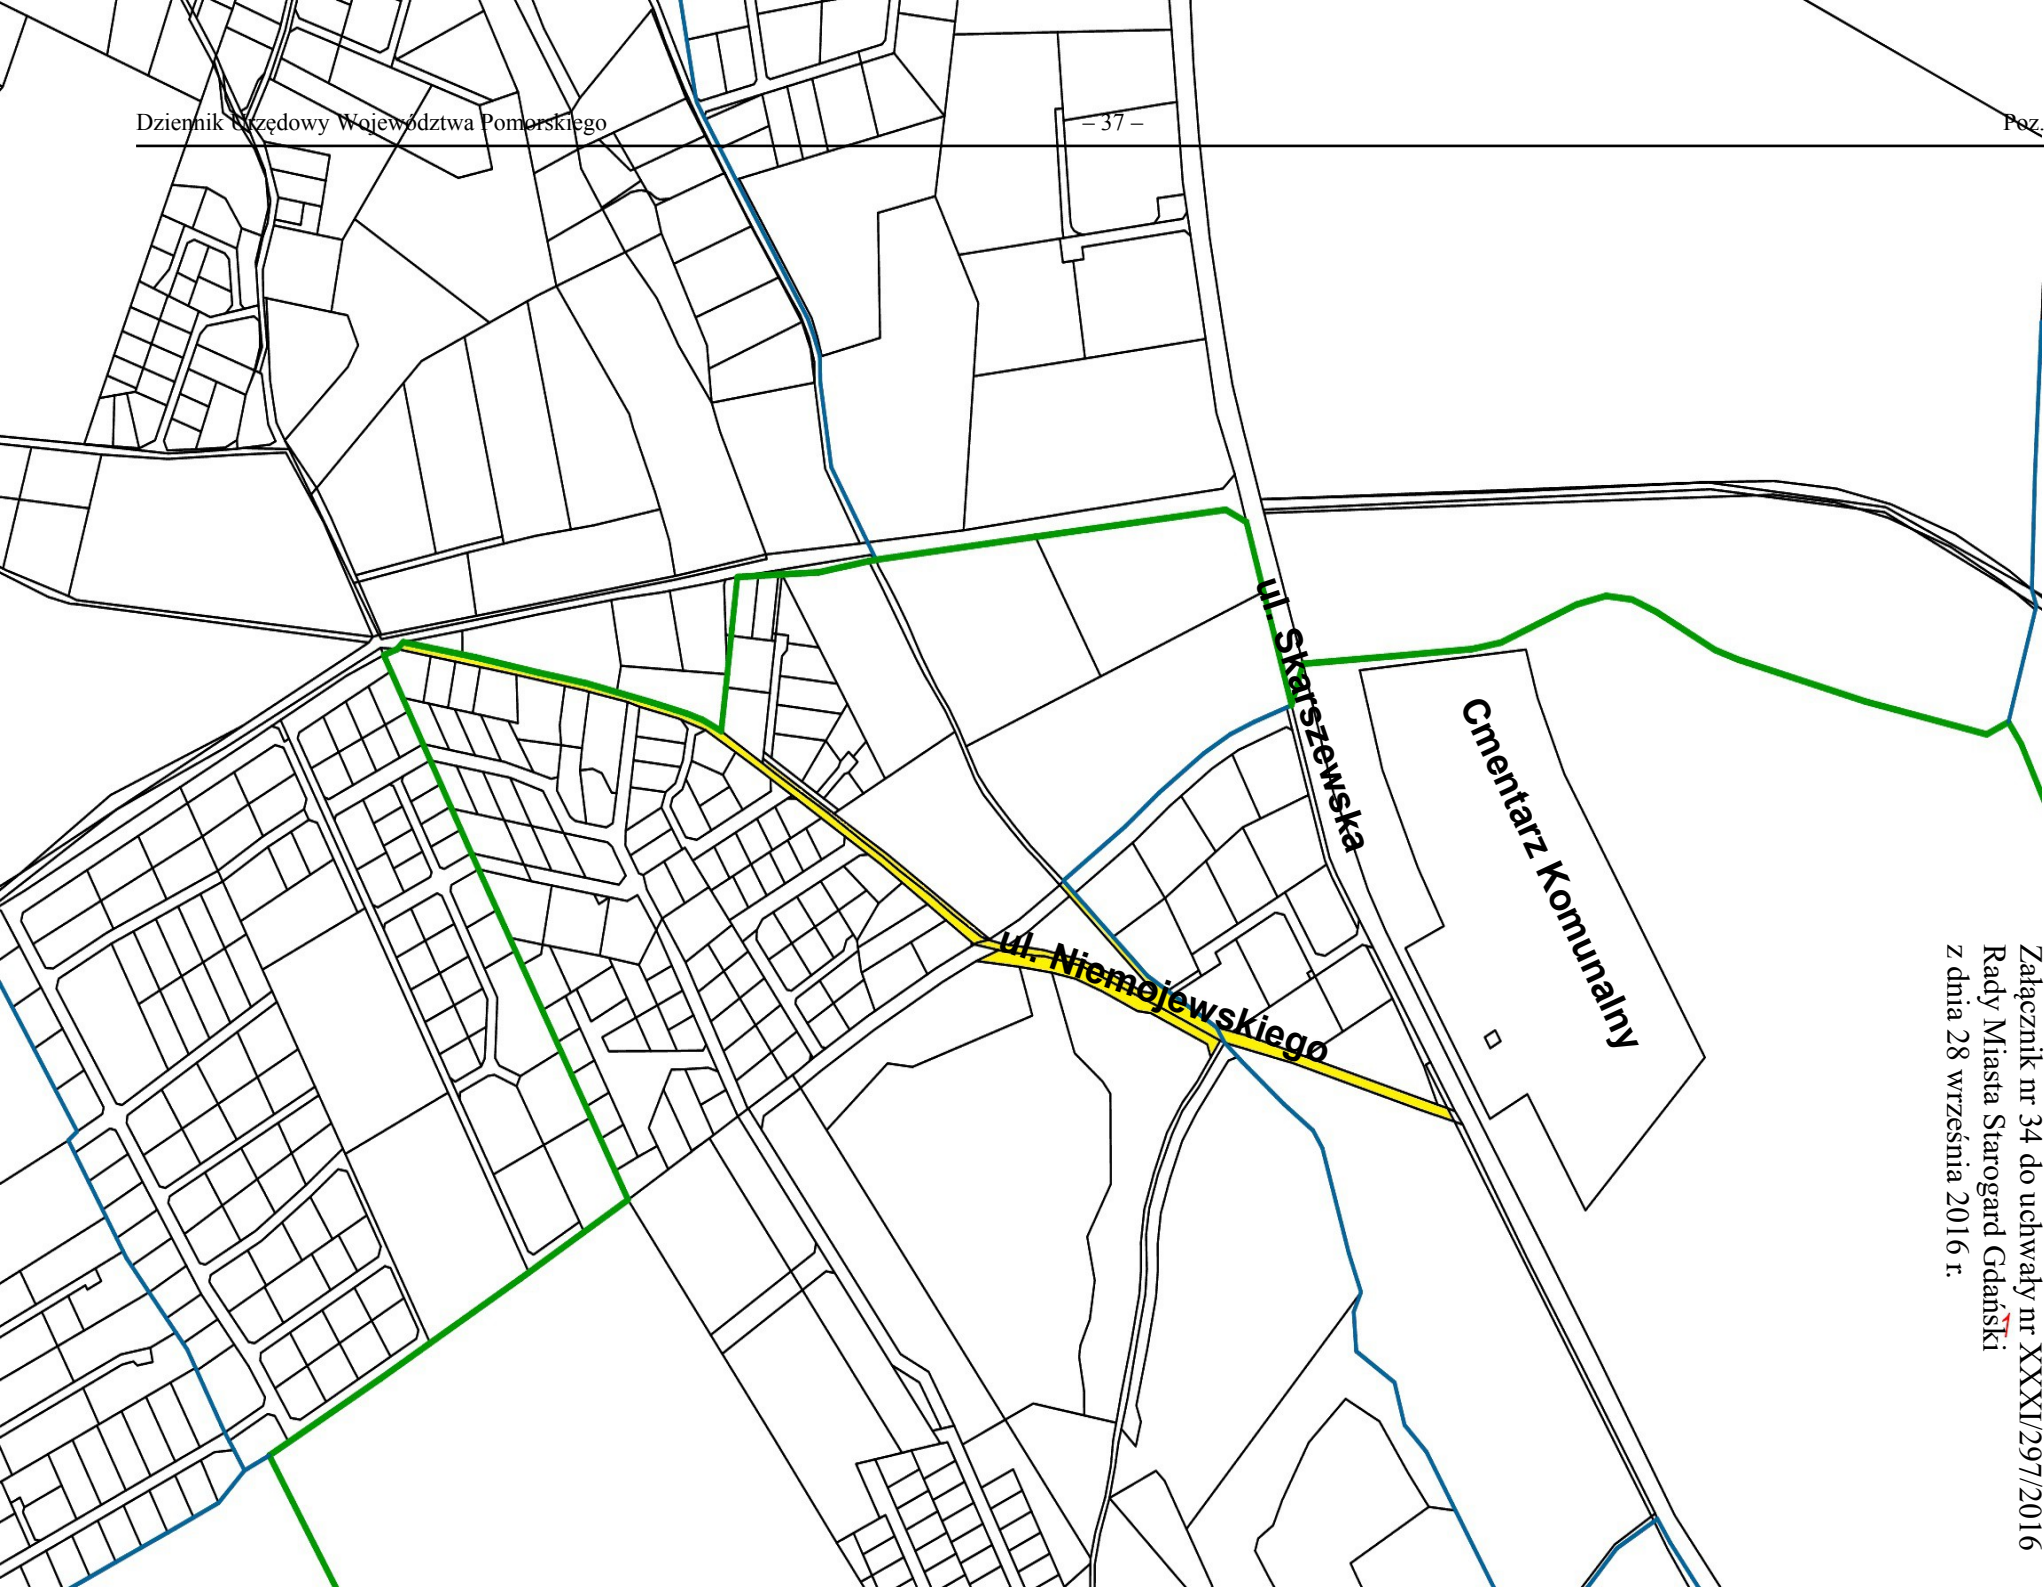

Załącznik nr 34 do uchwały nr XXXI/297/2016
Rady Miasta Starogard Gdański
z dnia 28 września 2016 r.