



DZIENNIK URZĘDOWY

WOJEWÓDZTWA POMORSKIEGO

Gdańsk, dnia wtorek, 8 sierpnia 2017 r.

Poz. 2950

UCHWAŁA NR XXXVI/337/2017 RADY MIASTA PRUSZCZ GDAŃSKI

z dnia 12 lipca 2017 r.

w sprawie zmiany przebiegu niektórych ulic na terenie Pruszcza Gdańskiego.

Na podstawie art. 18 ust. 2 pkt 15 ustawy z dnia 8 marca 1990 r. o samorządzie gminnym (tekst jednolity Dz. U. z 2016 r. poz. 446, poz. 1579, poz. 1948; z 2017 r. poz. 730, poz. 935) oraz art. 7 ust. 3 ustawy z dnia 21 marca 1985 r. o drogach publicznych (tekst jednolity Dz. U. z 2016 r. poz. 1440, poz. 1920, poz. 1948, poz. 2255; z 2017 r. poz. 191, poz. 1089) Rada Miasta uchwała, co następuje:

§ 1. 1. Ustala się przebieg ul. **Bronisława Malinowskiego**, zgodnie z załącznikiem graficznym nr 1 do niniejszej uchwały.

2. Ustala się przebieg ul. **Janusza Sidły**, zgodnie z załącznikiem graficznym nr 2 do niniejszej uchwały.

3. Ustala się przebieg ul. **Władysława Komara**, zgodnie z załącznikiem graficznym nr 3 do niniejszej uchwały.

4. Ustala się przebieg ul. **Jaśminowej**, zgodnie z załącznikiem graficznym nr 4 do niniejszej uchwały.

5. Ustala się przebieg ul. **Janusza Kusocińskiego**, zgodnie z załącznikiem graficznym nr 5 do niniejszej uchwały.

6. Ustala się przebieg ul. **Salomei**, zgodnie z załącznikiem graficznym nr 6 do niniejszej uchwały.

§ 2. Uchwała wchodzi w życie po upływie 14 dni od dnia ogłoszenia w Dzienniku Urzędowym Województwa Pomorskiego.


Przewodnicząca Rady Miasta

**Małgorzata Czarnecka -
Szafrńska**


Załącznik Nr 1 do uchwały Nr XXXVI/337/2017

Rady Miasta Pruszcz Gdański


z dnia 12 lipca 2017 r.

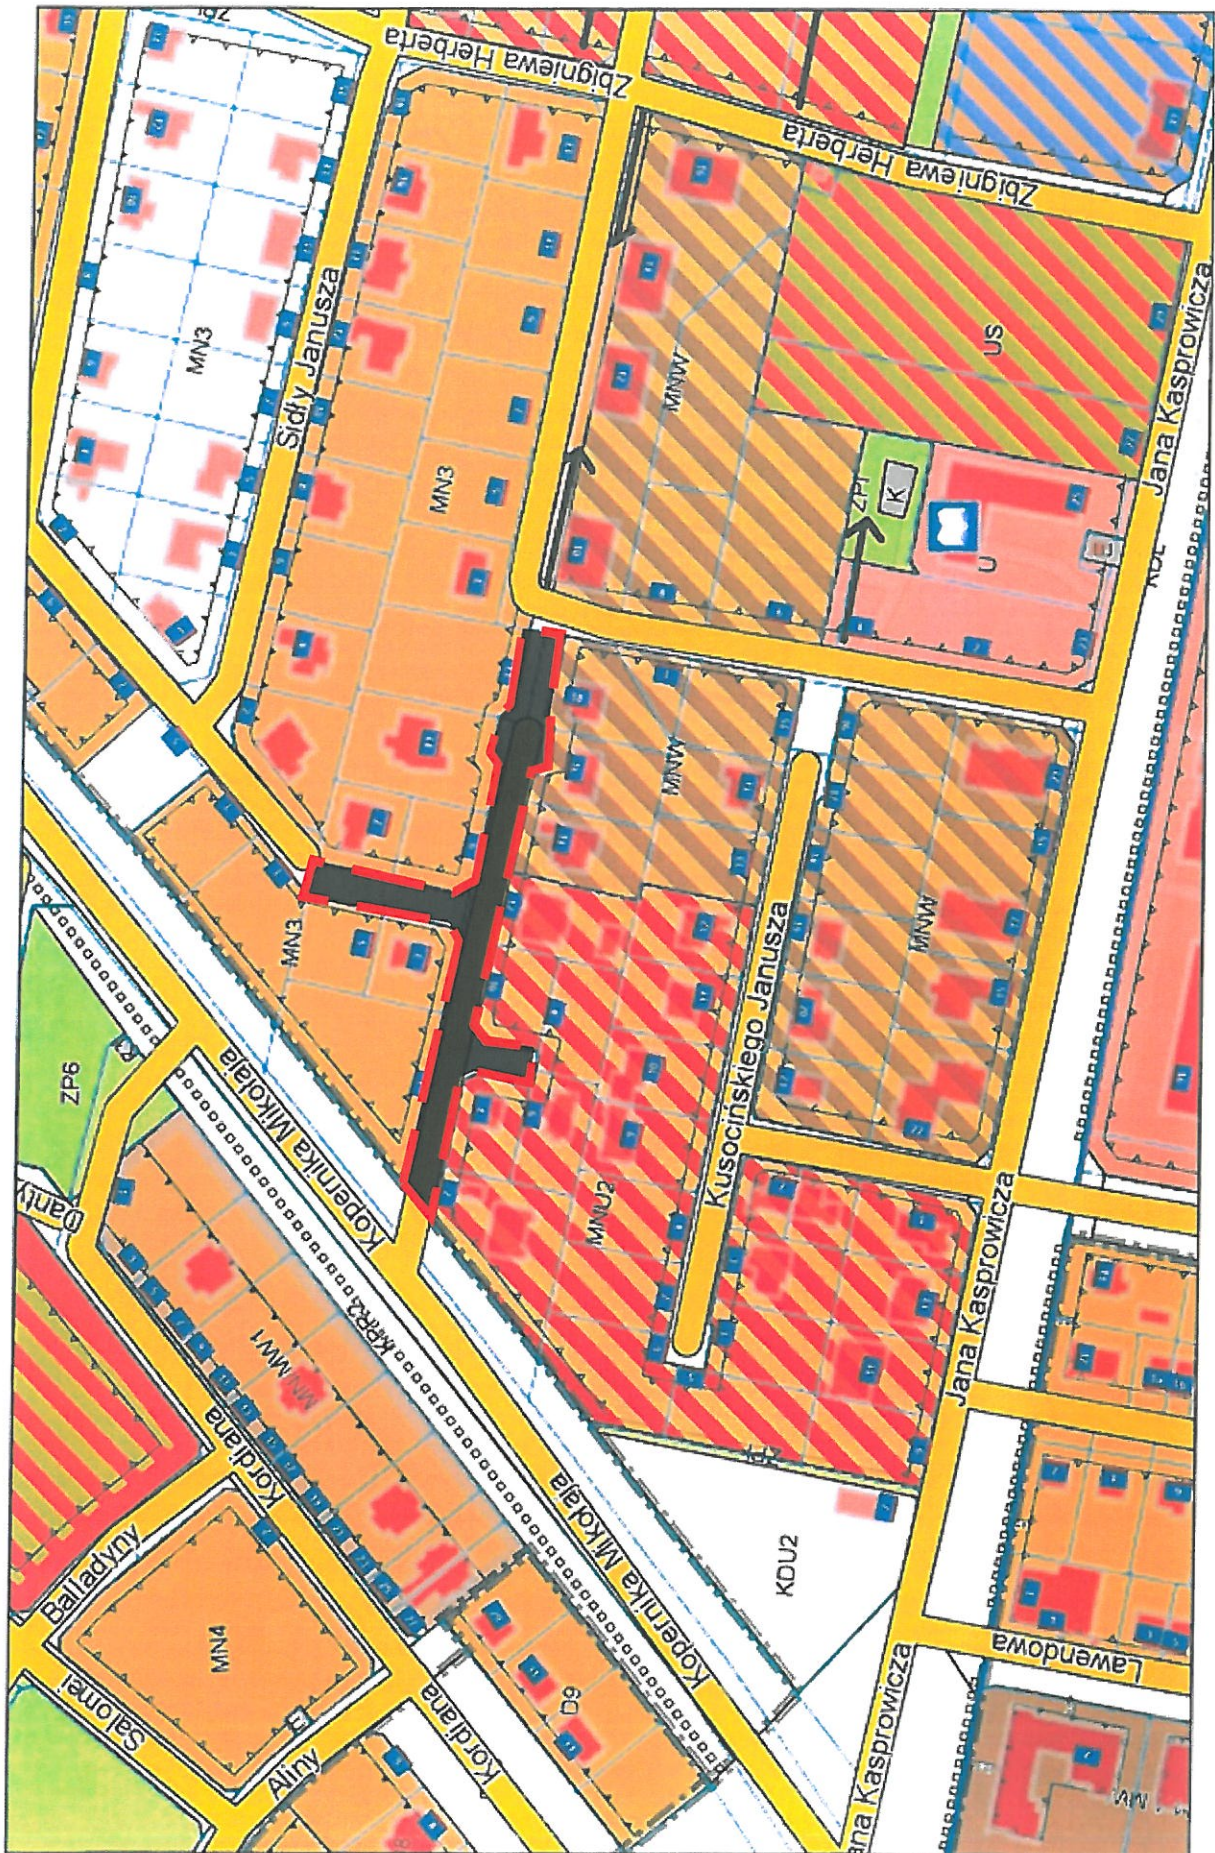

Załącznik Nr 2 do uchwały Nr XXXVI/337/2017
Rady Miasta Pruszcz Gdański
z dnia 12 lipca 2017 r.

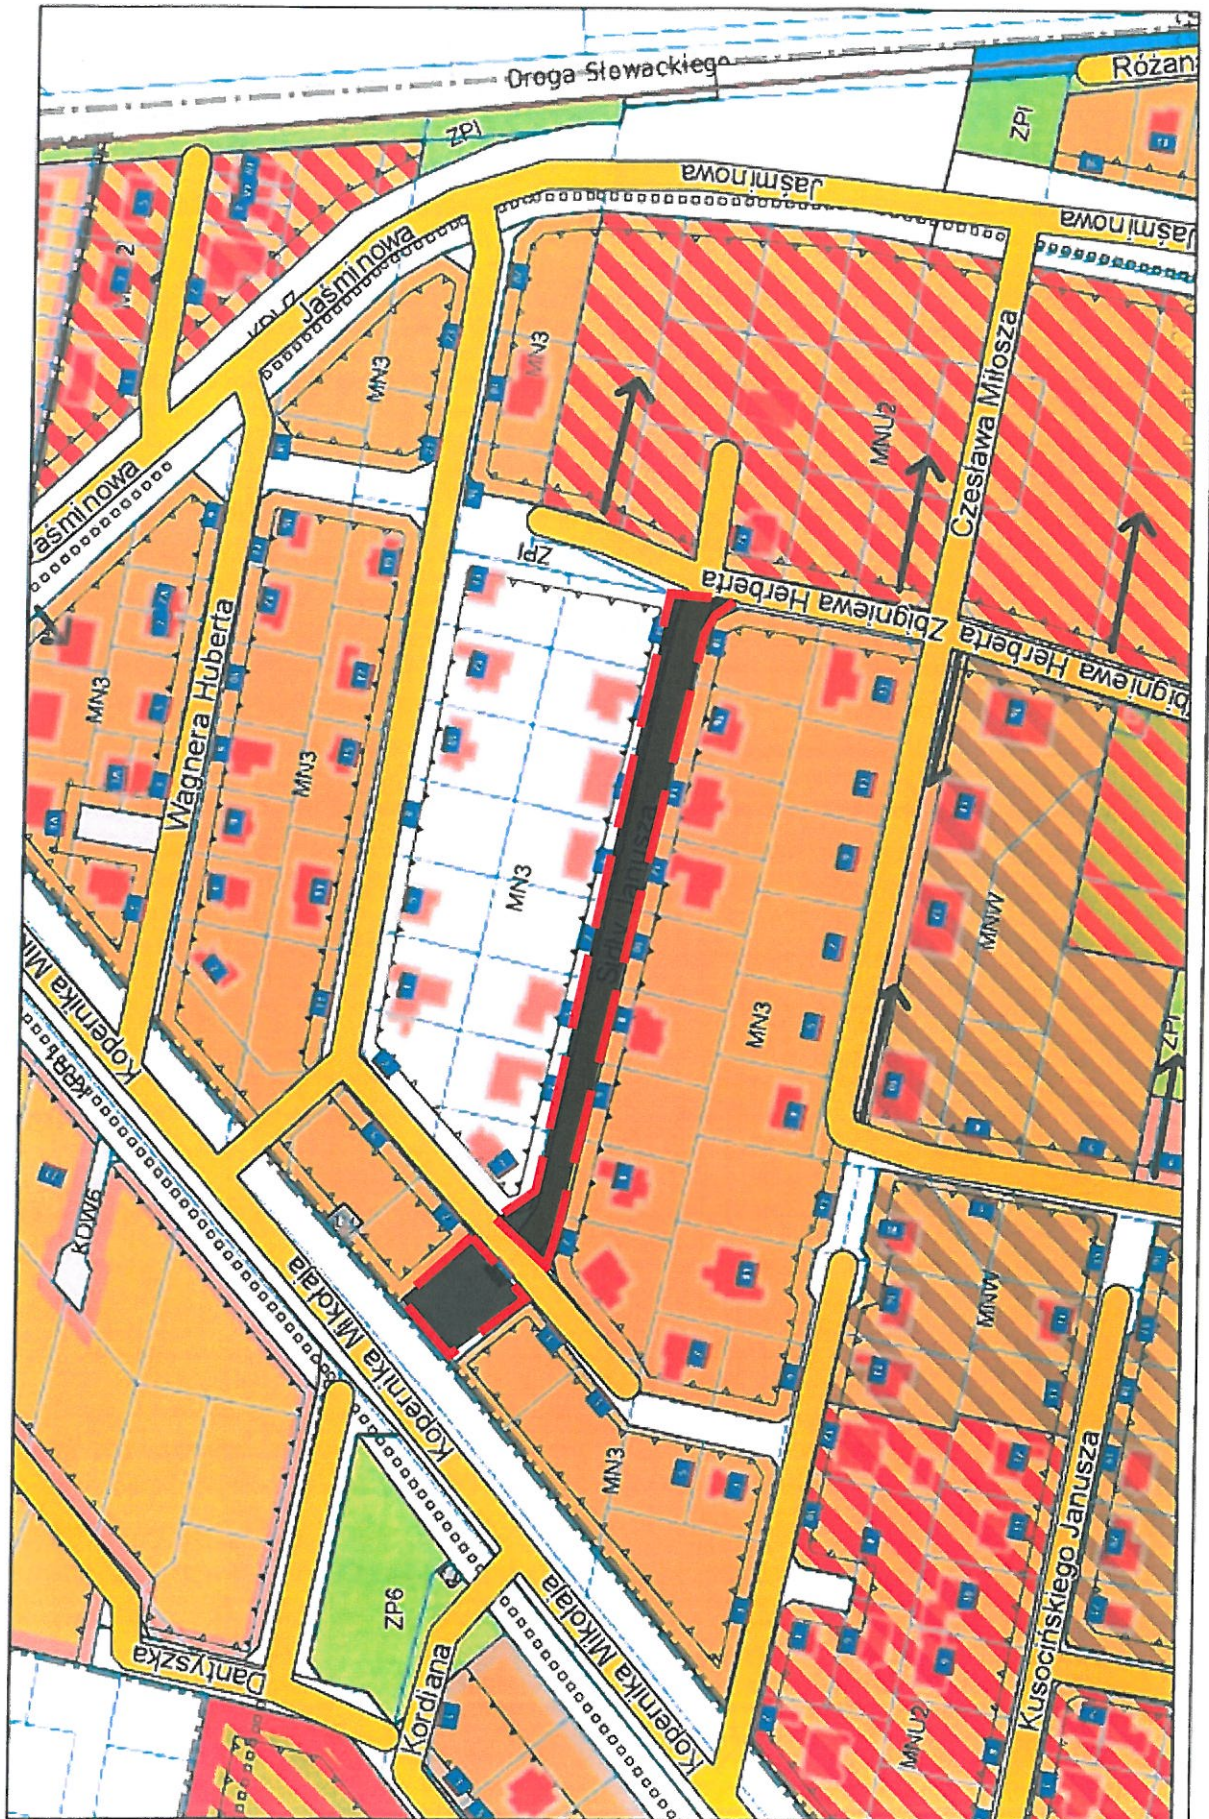


Załącznik Nr 3 do uchwały Nr XXXVI/337/2017
Rady Miasta Pruszcz Gdański
z dnia 12 lipca 2017 r.

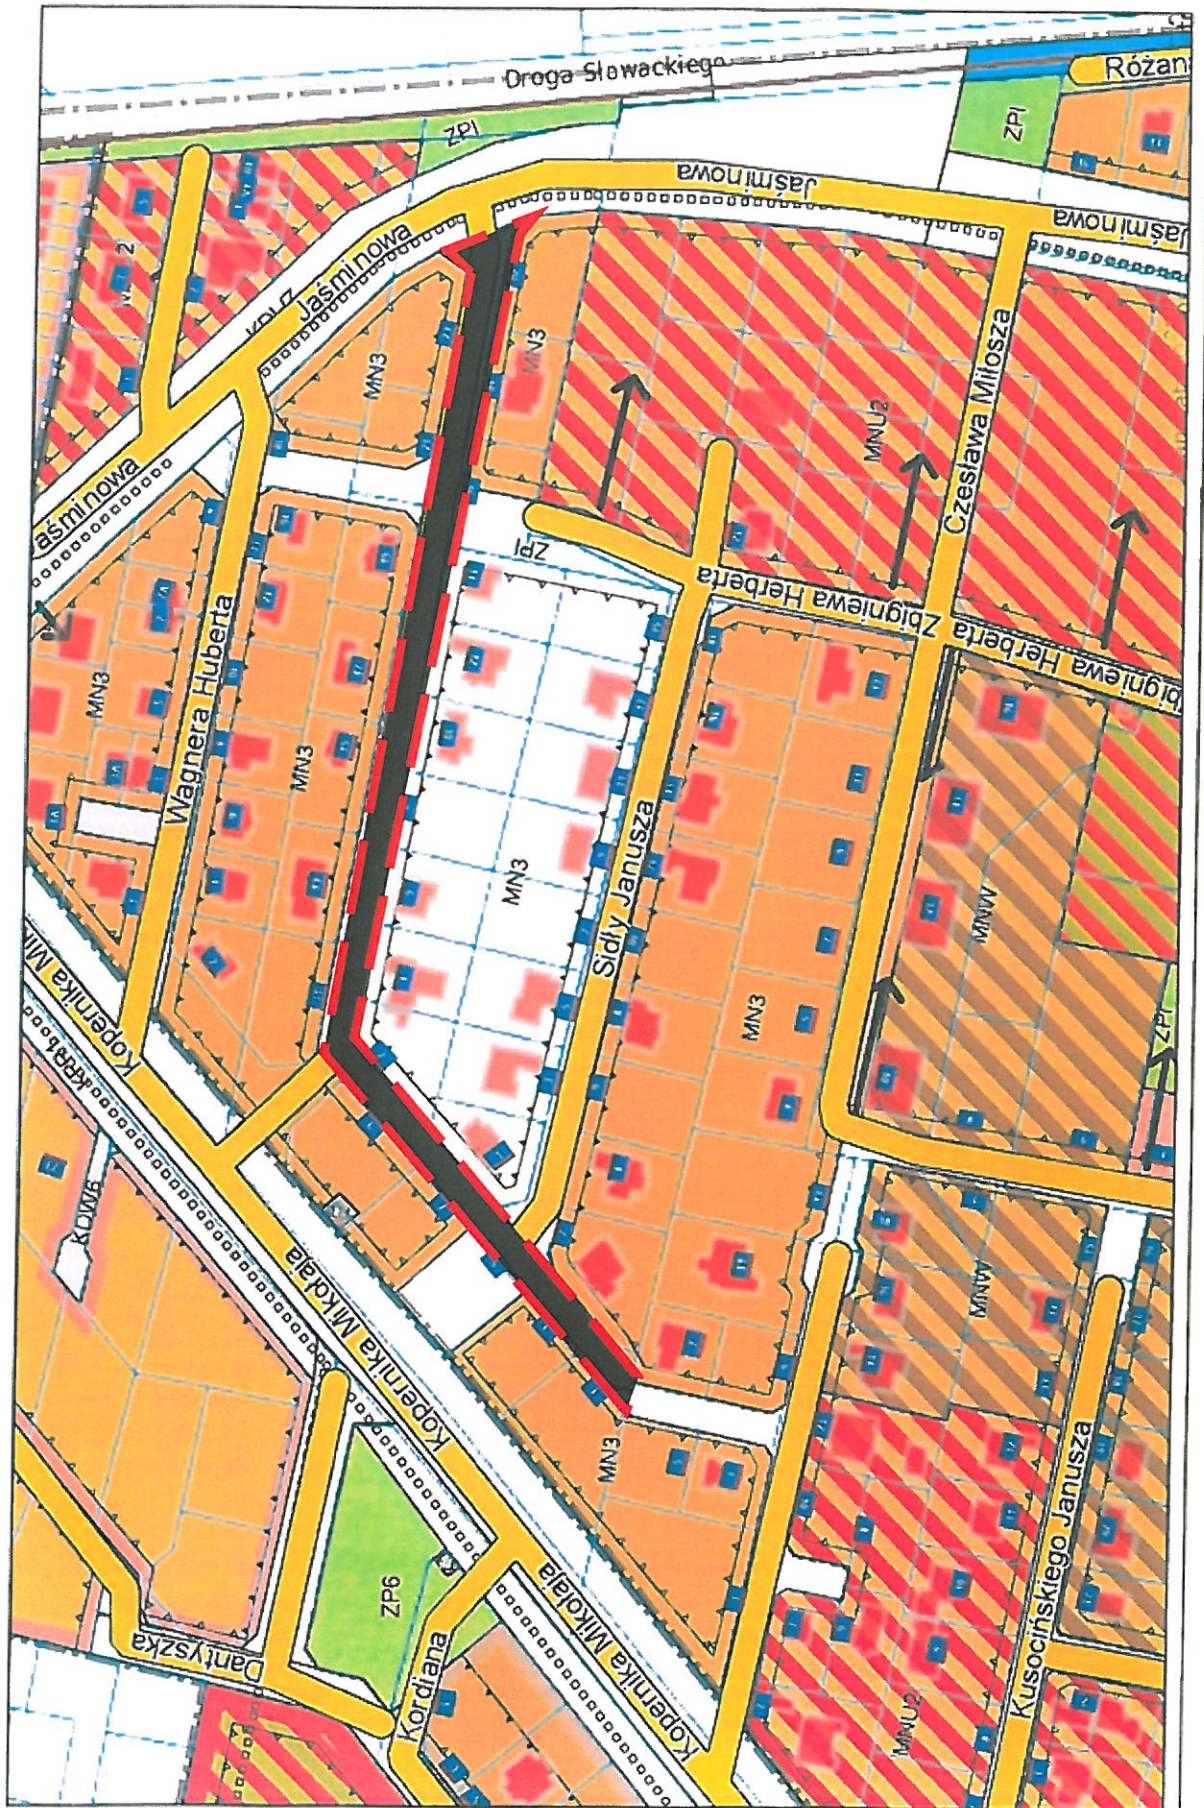


Załącznik Nr 4 do uchwały Nr XXXVI/337/2017

Rady Miasta Pruszcz Gdański

z dnia 12 lipca 2017 r.

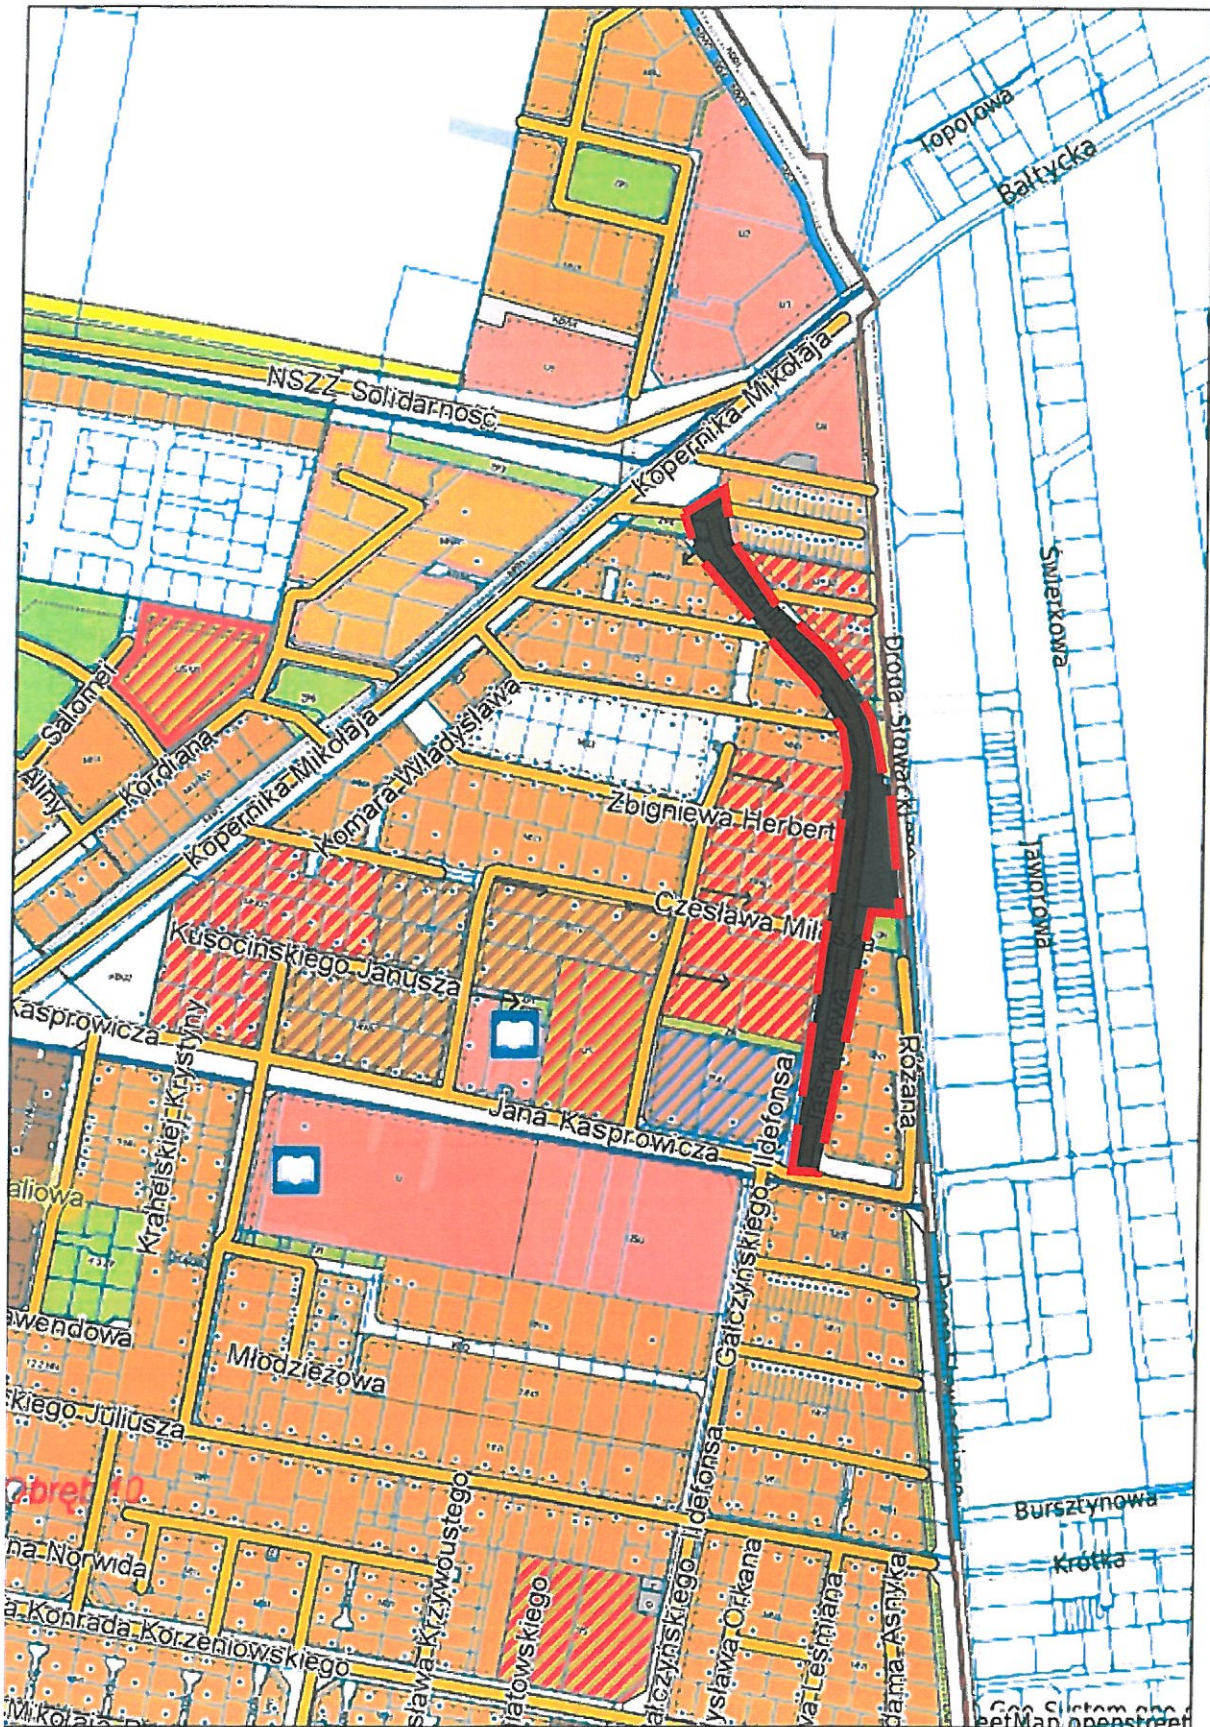

Załącznik Nr 5 do uchwały Nr XXXVI/337/2017
Rady Miasta Pruszcz Gdański
z dnia 12 lipca 2017 r.

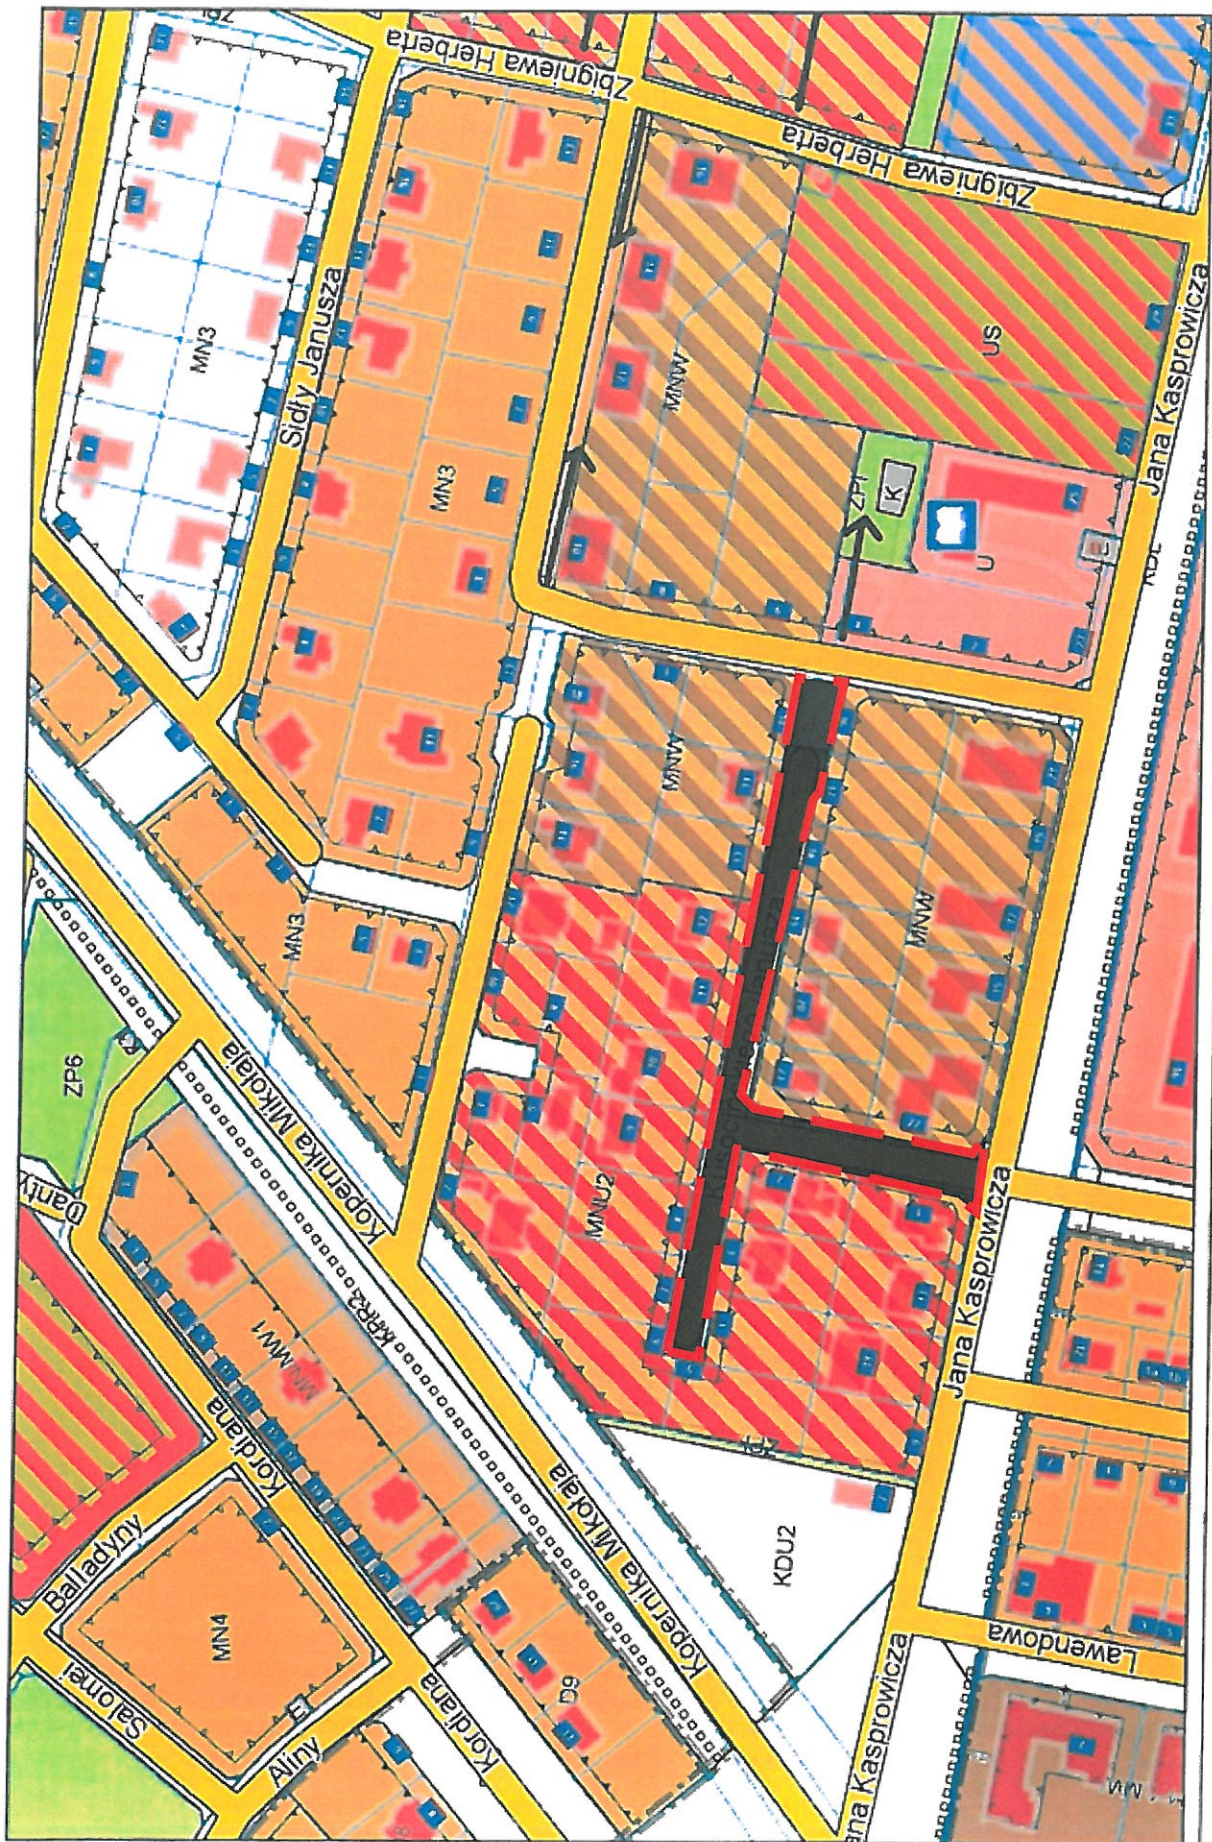

Załącznik Nr 6 do uchwały Nr XXXVI/337/2017
Rady Miasta Pruszcz Gdański
z dnia 12 lipca 2017 r.

