



DZIENNIK URZĘDOWY

WOJEWÓDZTWA POMORSKIEGO

Gdańsk, dnia 25.10.2023 r.

Poz. 4658

UCHWAŁA NR LXVIII/1737/23 RADY MIASTA GDAŃSKA

z dnia 28 września 2023 r.

w sprawie zaliczenia do kategorii dróg gminnych ulic: Wigierskiej, Władysława Świechockiego, bpa Hieronima Rozrażewskiego, Nowosądeckiej, Śliwkowej, Wiewiórczej, Karsińskiej, Wrześniowej, prof. Jerzego Stankiewicza, Polonii Gdańskiej, Budziszów, Henryka Wieczorkiewicza, Dywizjonu 303, Herosa, Neptuna, Strzelca, Zygmunta Noskowskiego, Podwale Grodzkiego (fragmentu niebędącego drogą krajową nr 91 ul. Podwale Grodzkie), drogi bez nazwy (tzw. Nowego Podwale Grodzkiego) oraz drogi bez nazwy (na przedłużeniu drogi wojewódzkiej nr 472 ul. Słowackiego)

Na podstawie art. 18 ust. 2 pkt 15 ustawy z dnia 8 marca 1990 r. o samorządzie gminnym (T.j. Dz. U. z 2023 r. poz. 40; zm.: Dz. U. z 2023 r. poz. 572 i poz. 1463) oraz art. 7 ust. 1 i 2 oraz art. 7a ustawy z dnia 21 marca 1985 r. o drogach publicznych (T.j. Dz. U. z 2023 r. poz. 645; zm.: Dz. U. z 2023 r. poz. 760 i poz. 1193) w zw. z art. 92 ust. 1 pkt 2 ustawy z dnia 5 czerwca 1998 r. o samorządzie powiatowym (T.j. Dz. U. z 2022 r. poz. 1526; zm.: Dz. U. z 2023 r. poz. 572), **uchwała się, co następuje:**

§ 1. Zalicza się ulice: Wigierską, Władysława Świechockiego, bpa Hieronima Rozrażewskiego, Nowosądecką, Śliwkową, Wiewiórczą, Karsińską, Wrześniową, prof. Jerzego Stankiewicza, Polonii Gdańskiej, Budziszów, Henryka Wieczorkiewicza, Dywizjonu 303, Herosa, Neptuna, Strzelca, Zygmunta Noskowskiego, Podwale Grodzkie (fragment niebędący drogą krajową nr 91 ul. Podwale Grodzkie), drogę bez nazwy (tzw. Nowe Podwale Grodzkie), drogę bez nazwy (na przedłużeniu drogi wojewódzkiej nr 472 ul. Słowackiego), leżące w granicach Miasta Gdańska, do kategorii dróg gminnych.

§ 2. Ustala się przebieg ulic: Wigierskiej, Władysława Świechockiego, bpa Hieronima Rozrażewskiego, Nowosądeckiej, Śliwkowej, Wiewiórczej, Karsińskiej, Wrześniowej, prof. Jerzego Stankiewicza, Polonii Gdańskiej, Budziszów, Henryka Wieczorkiewicza, Dywizjonu 303, Herosa, Neptuna, Strzelca, Zygmunta Noskowskiego, Podwale Grodzkie (fragment niebędący drogą krajową nr 91 ul. Podwale Grodzkie), drogi bez nazwy (tzw. Nowe Podwale Grodzkie), drogi bez nazwy (na przedłużeniu drogi wojewódzkiej nr 472 ul. Słowackiego), zlokalizowanych w granicach Miasta Gdańska, oznaczonych na załącznikach graficznych stanowiących Załączniki Nr 1 do Nr 17 do niniejszej uchwały.

§ 3. Uchwała wchodzi w życie po upływie 14 dni od dnia ogłoszenia w Dzienniku Urzędowym Województwa Pomorskiego.

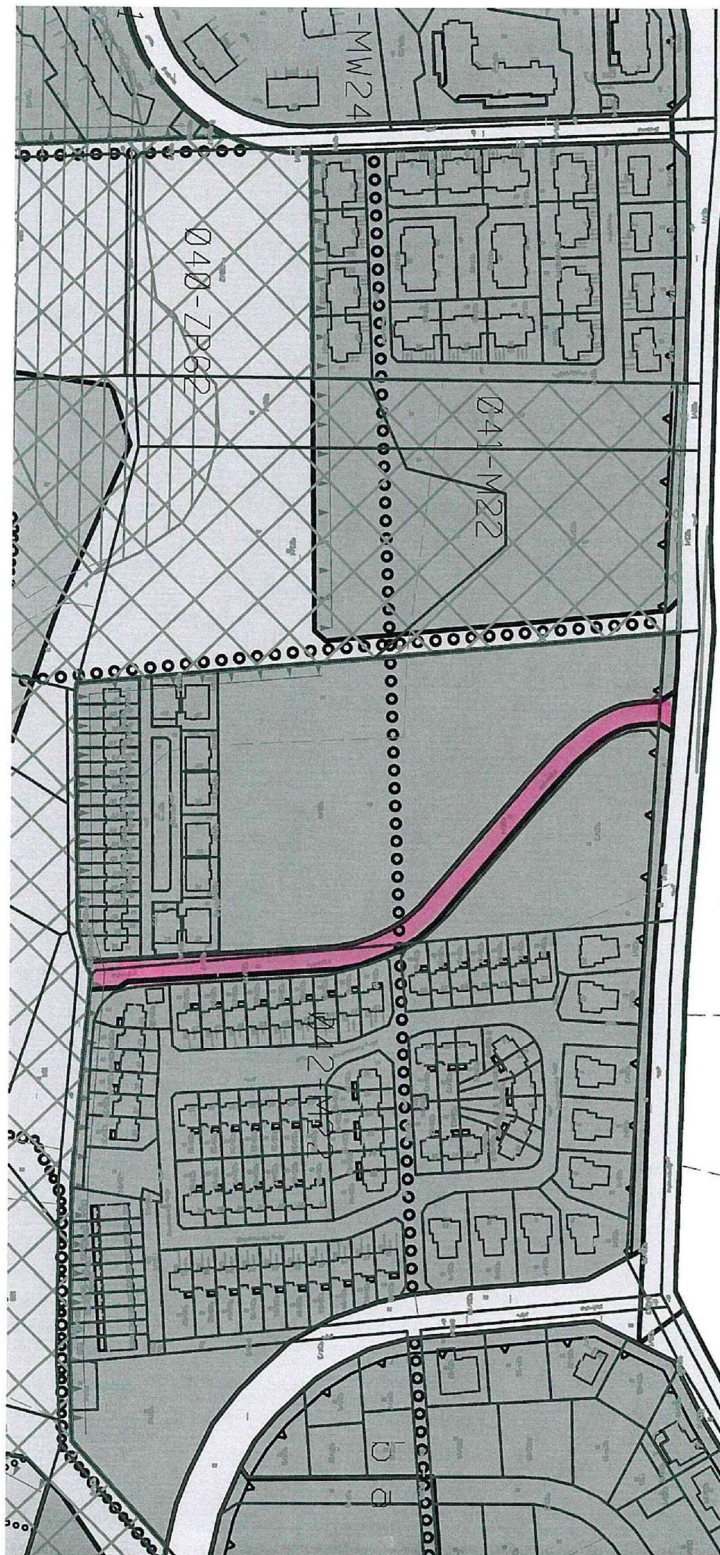
Przewodnicząca Rady Miasta Gdańska

Agnieszka Owczarczak

Załącznik Nr 1 do uchwały Nr LXVIII/1737/23

Rady Miasta Gdańska

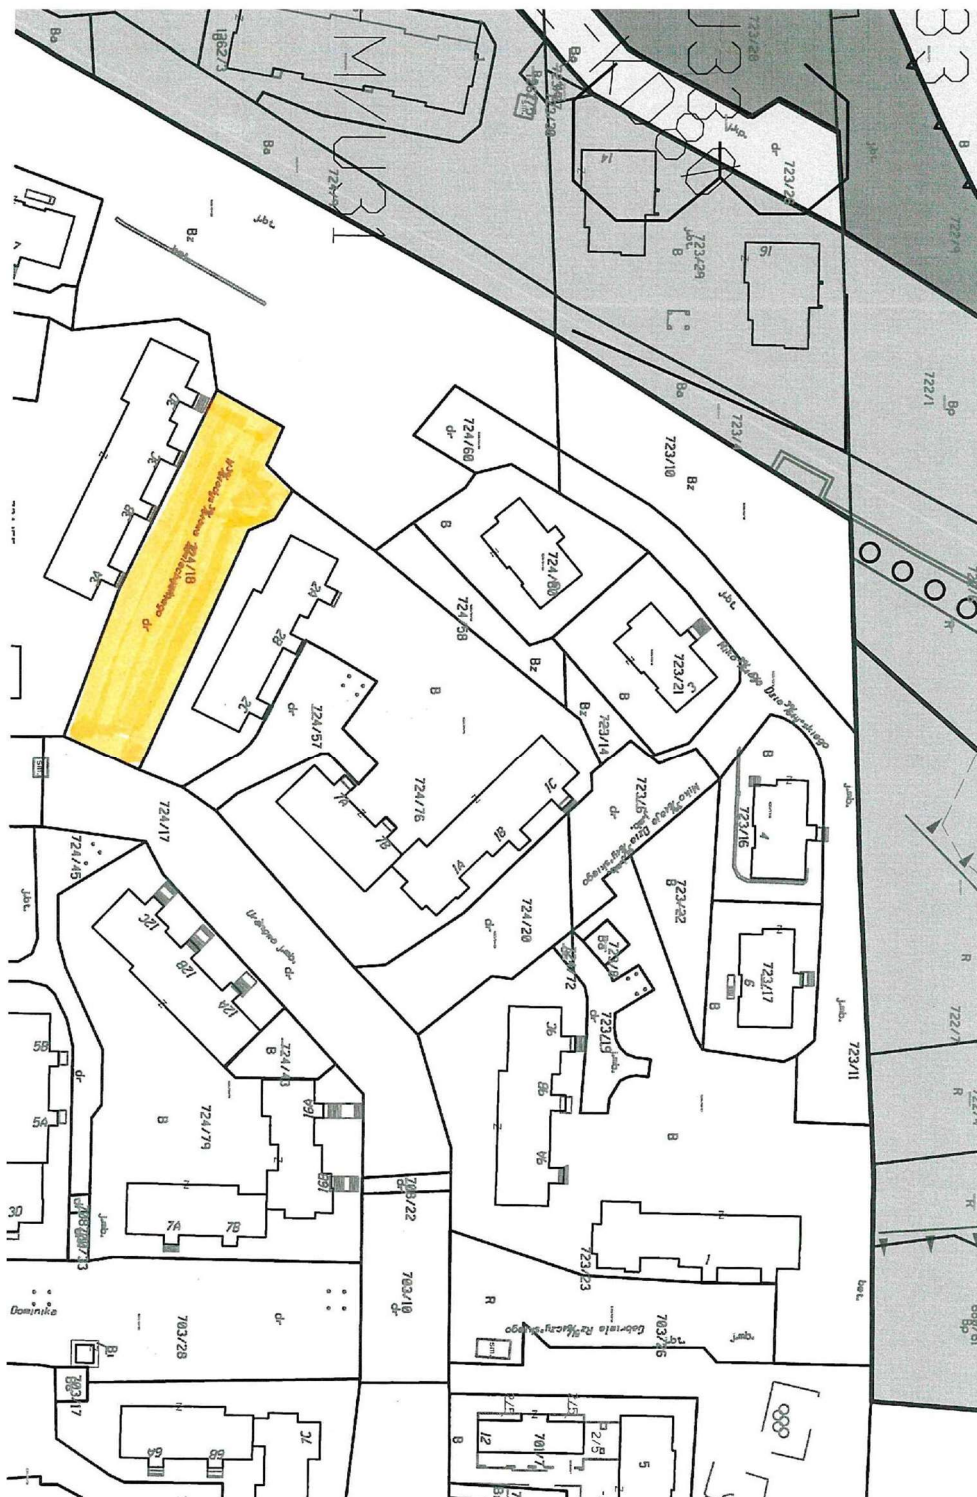
z dnia 28 września 2023 r.

ul. Wigierska

Załącznik Nr 2 do uchwały Nr LXVIII/1737/23

Rady Miasta Gdańska

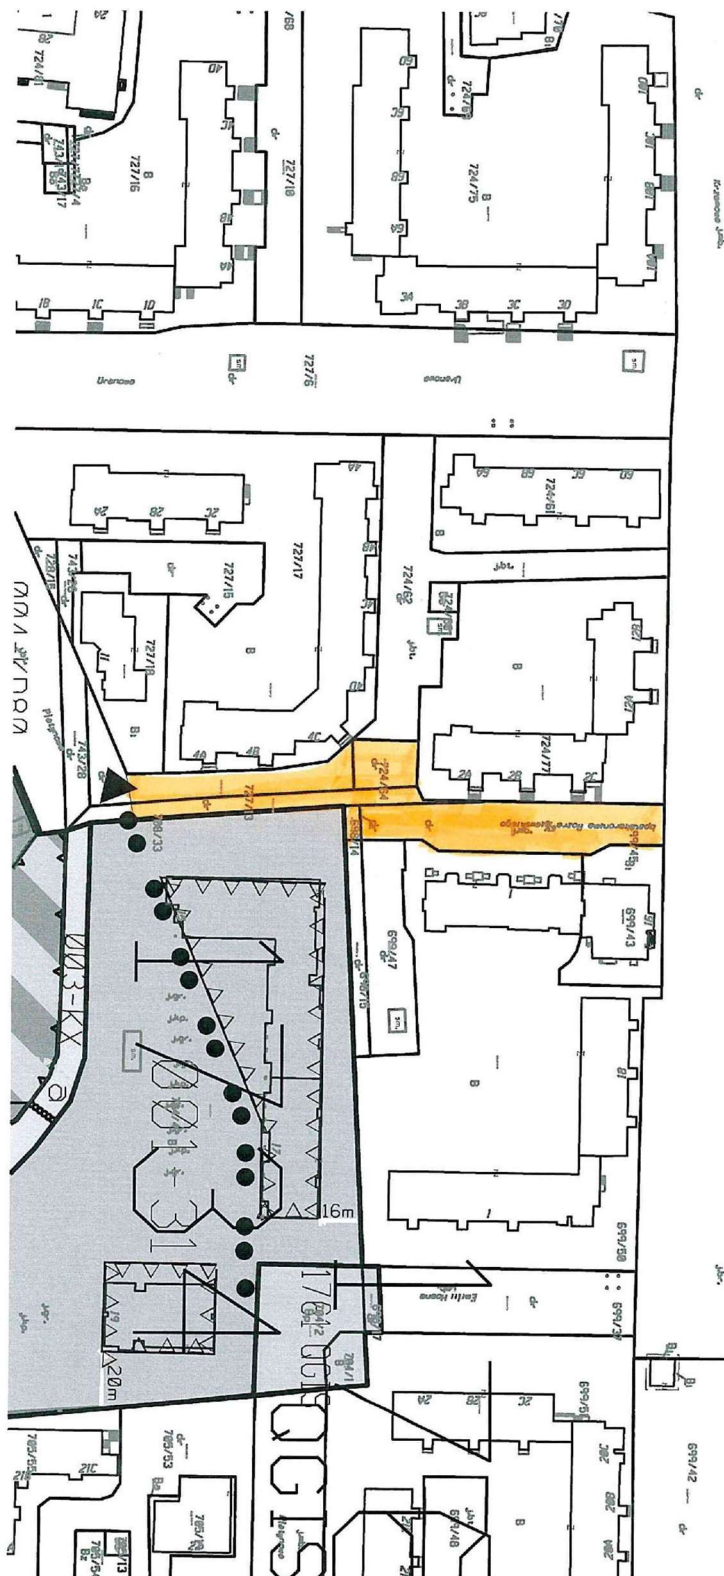
z dnia 28 września 2023 r.

ul. Świechockiego

Załącznik Nr 3 do uchwały Nr LXVIII/1737/23

Rady Miasta Gdańska

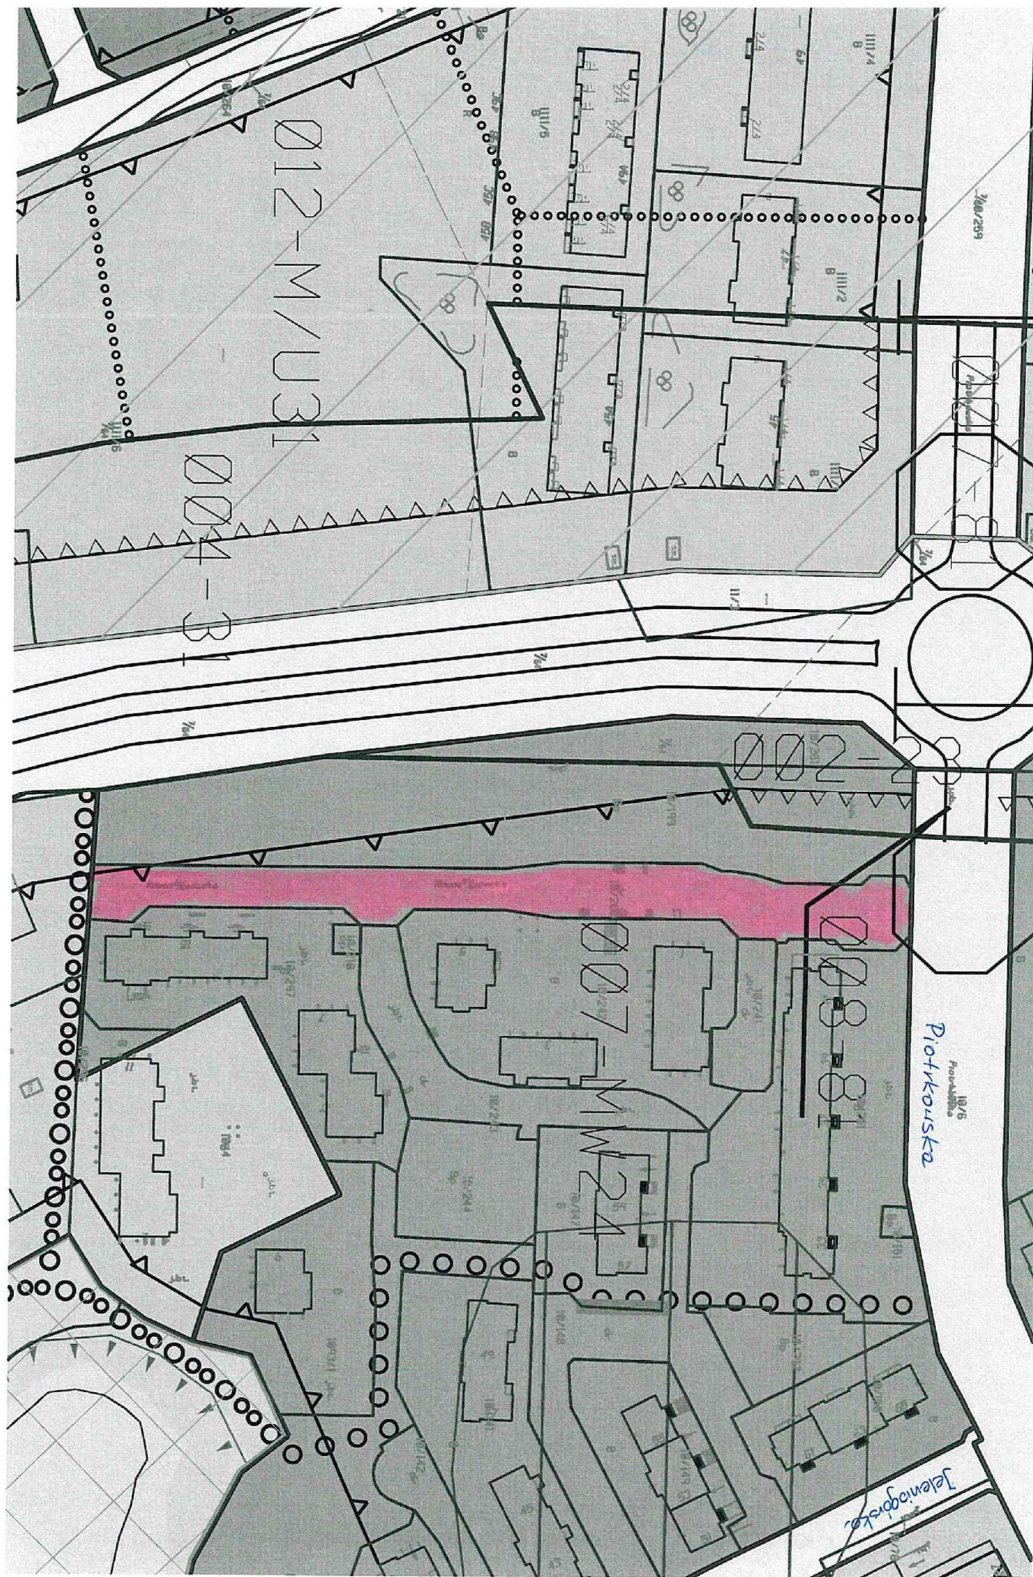
z dnia 28 września 2023 r.

ul. Rozrażewskiego

Załącznik Nr 4 do uchwały Nr LXVIII/1737/23

Rady Miasta Gdańska

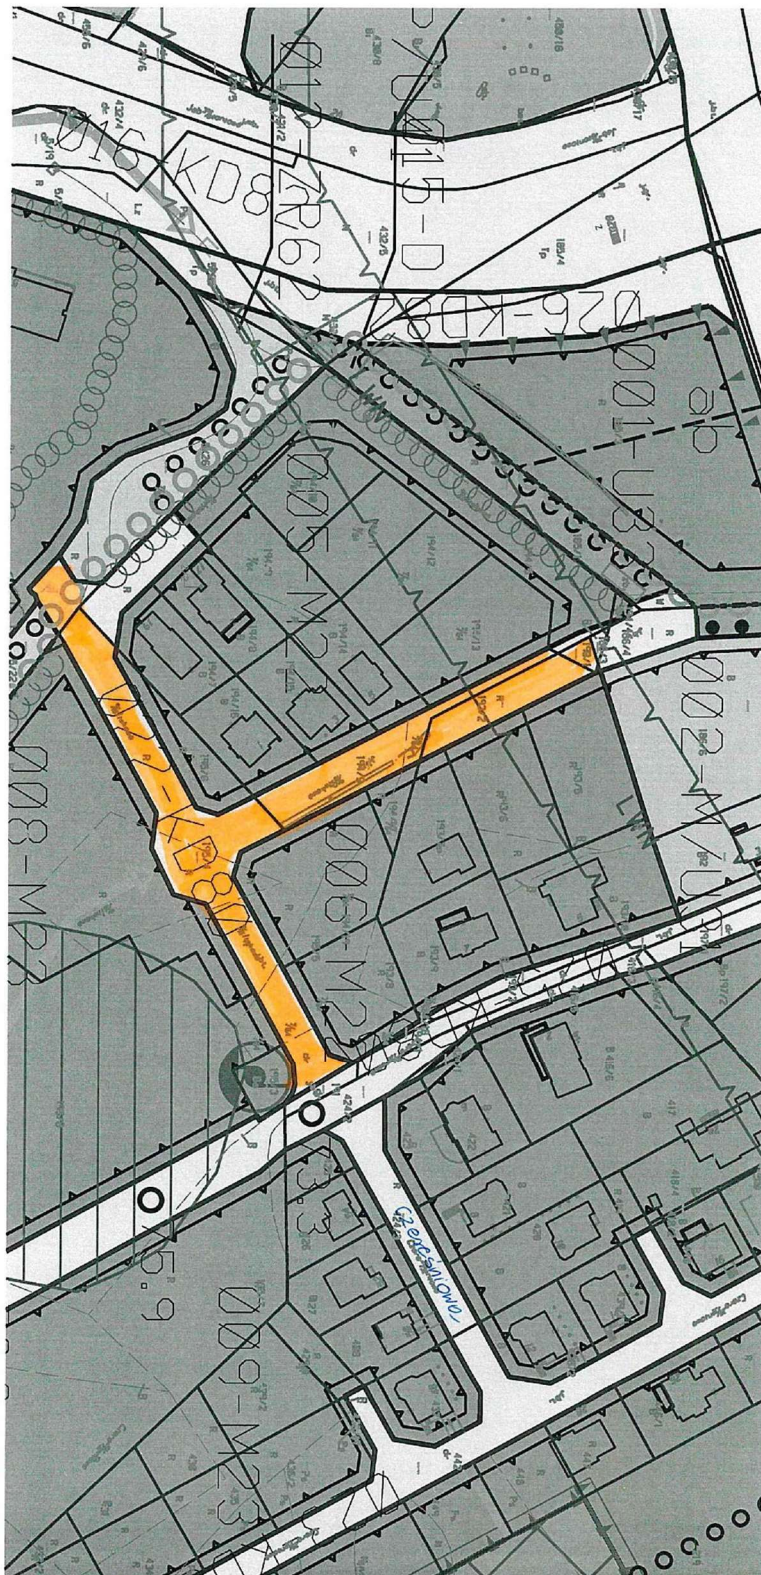
z dnia 28 września 2023 r.

ul. Nowosądecka

Załącznik Nr 5 do uchwały Nr LXVIII/1737/23

Rady Miasta Gdańska

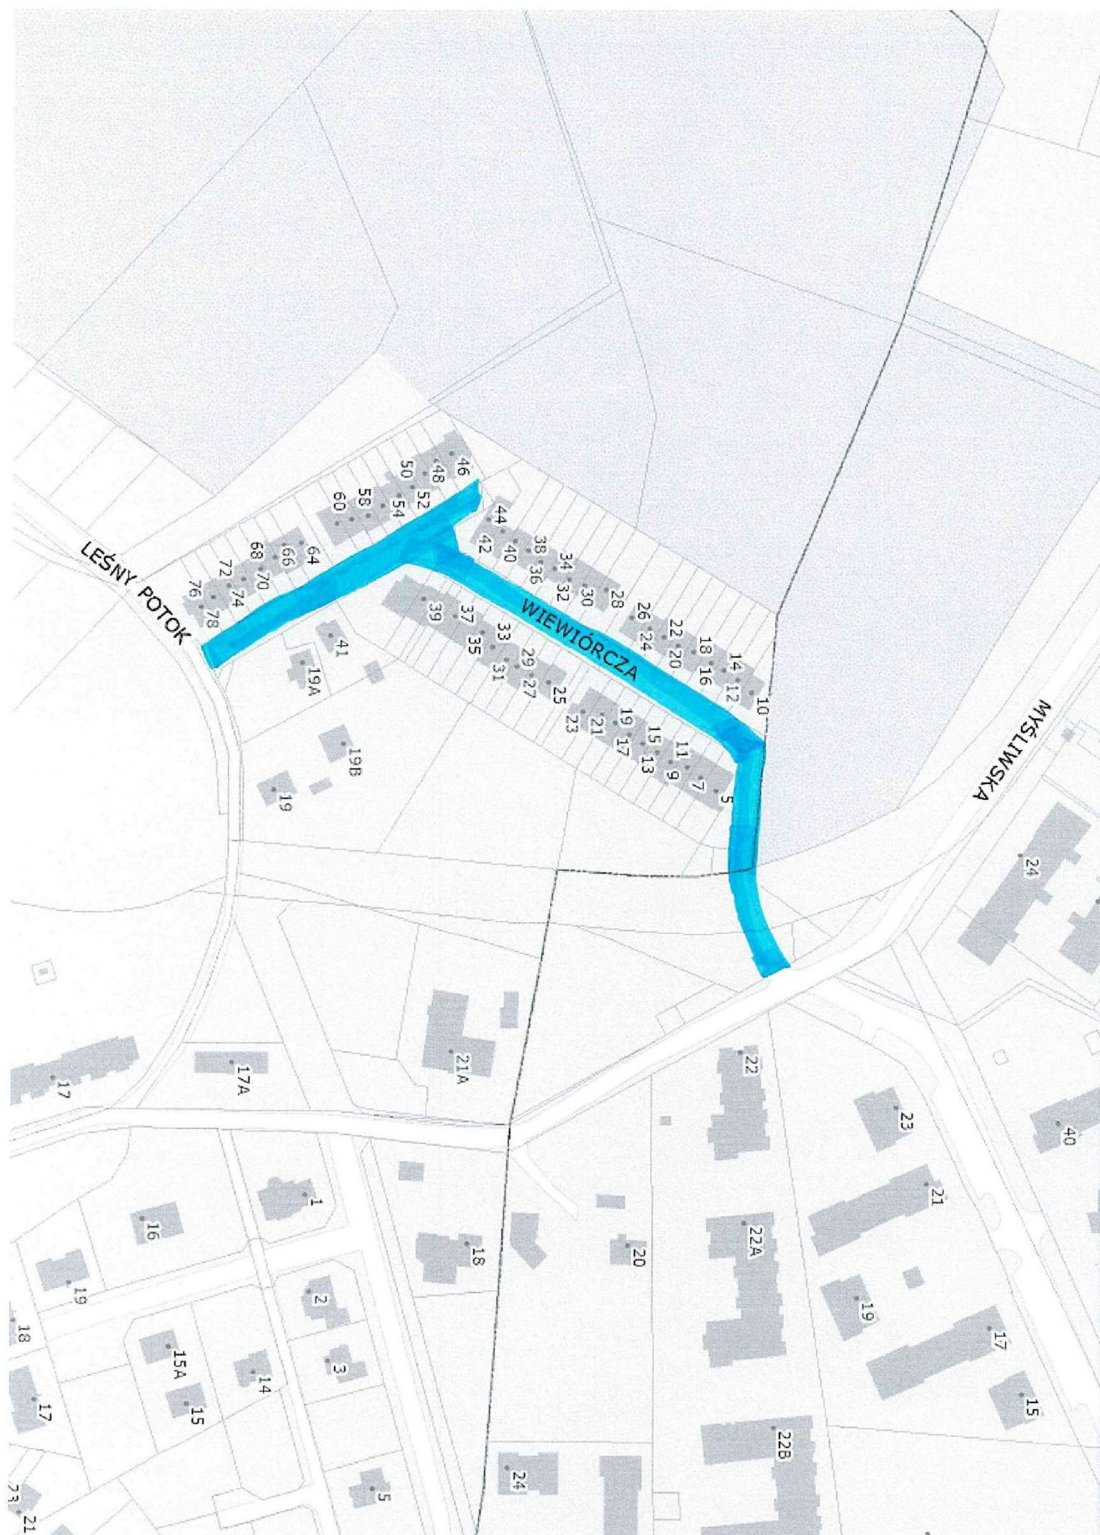
z dnia 28 września 2023 r.

ul. Śliwkowa

Załącznik Nr 6 do uchwały Nr LXVIII/1737/23

Rady Miasta Gdańska

z dnia 28 września 2023 r.

ul. Wiewiórcza

Załącznik Nr 7 do uchwały Nr LXVIII/1737/23

Rady Miasta Gdańska

z dnia 28 września 2023 r.

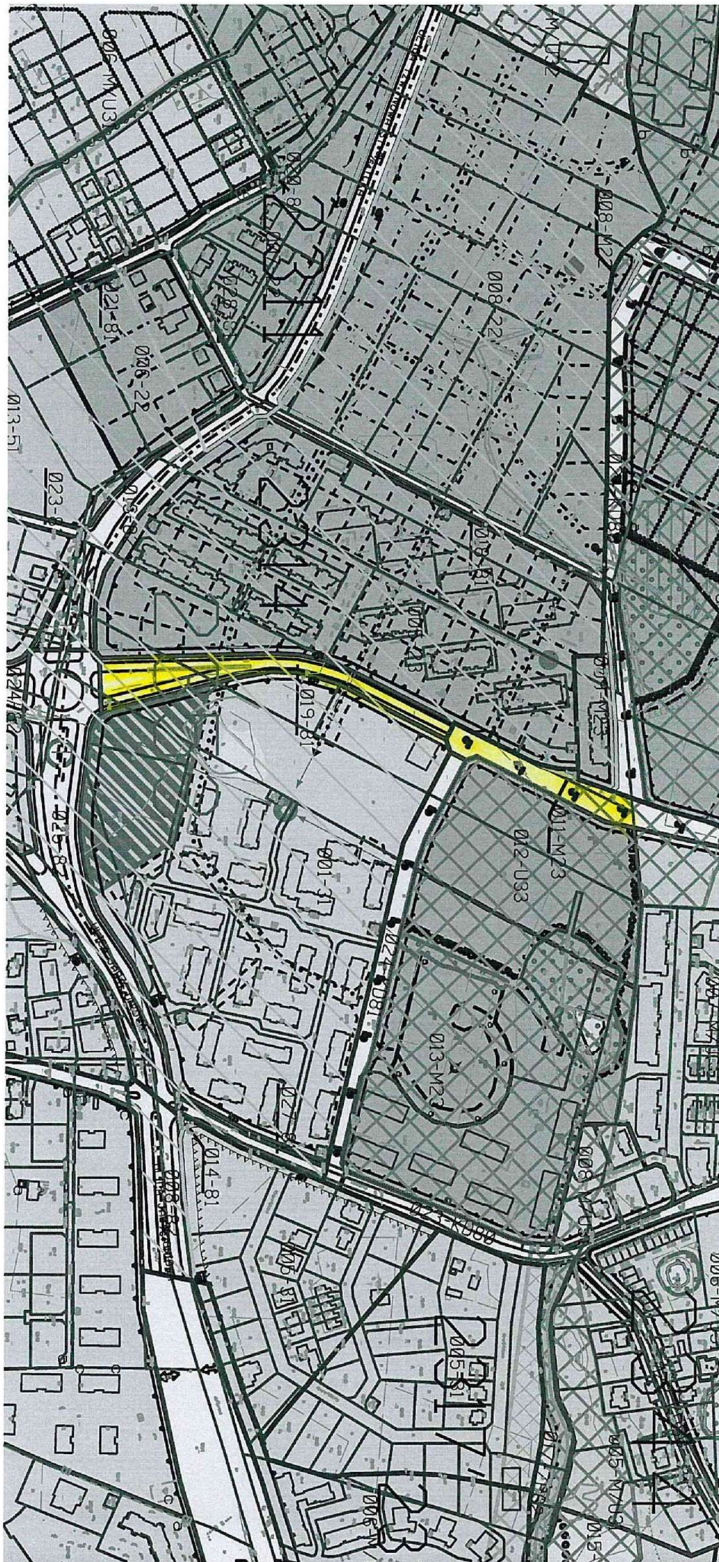
ul. Karsńska



Załącznik Nr 9 do uchwały Nr LXVIII/1737/23

Rady Miasta Gdańska

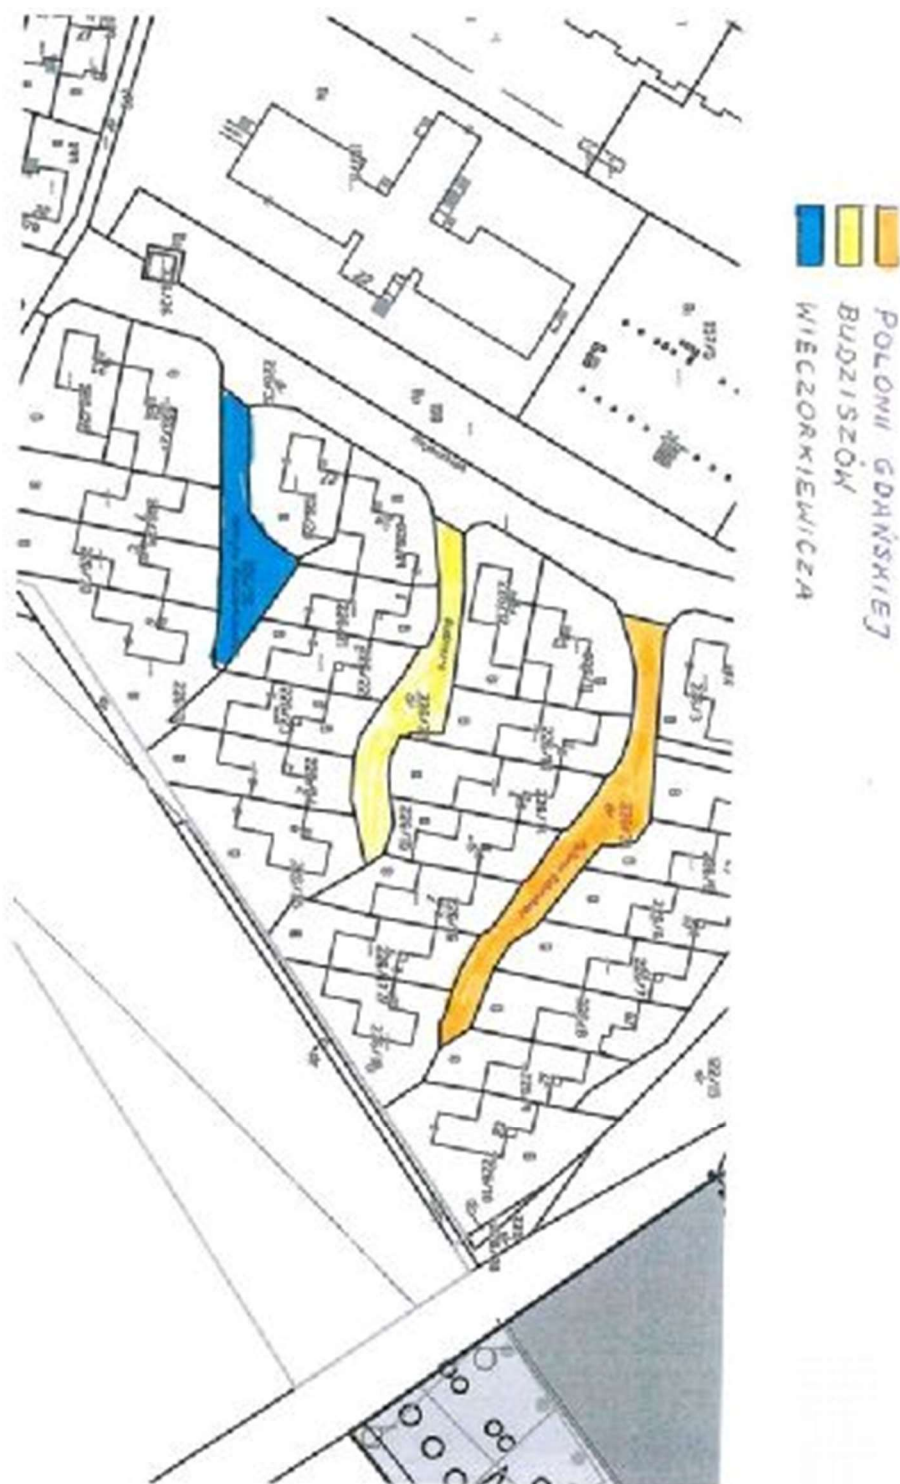
z dnia 28 września 2023 r.

ul. Stankiewicza

Załącznik Nr 10 do uchwały Nr LXVIII/1737/23

Rady Miasta Gdańska

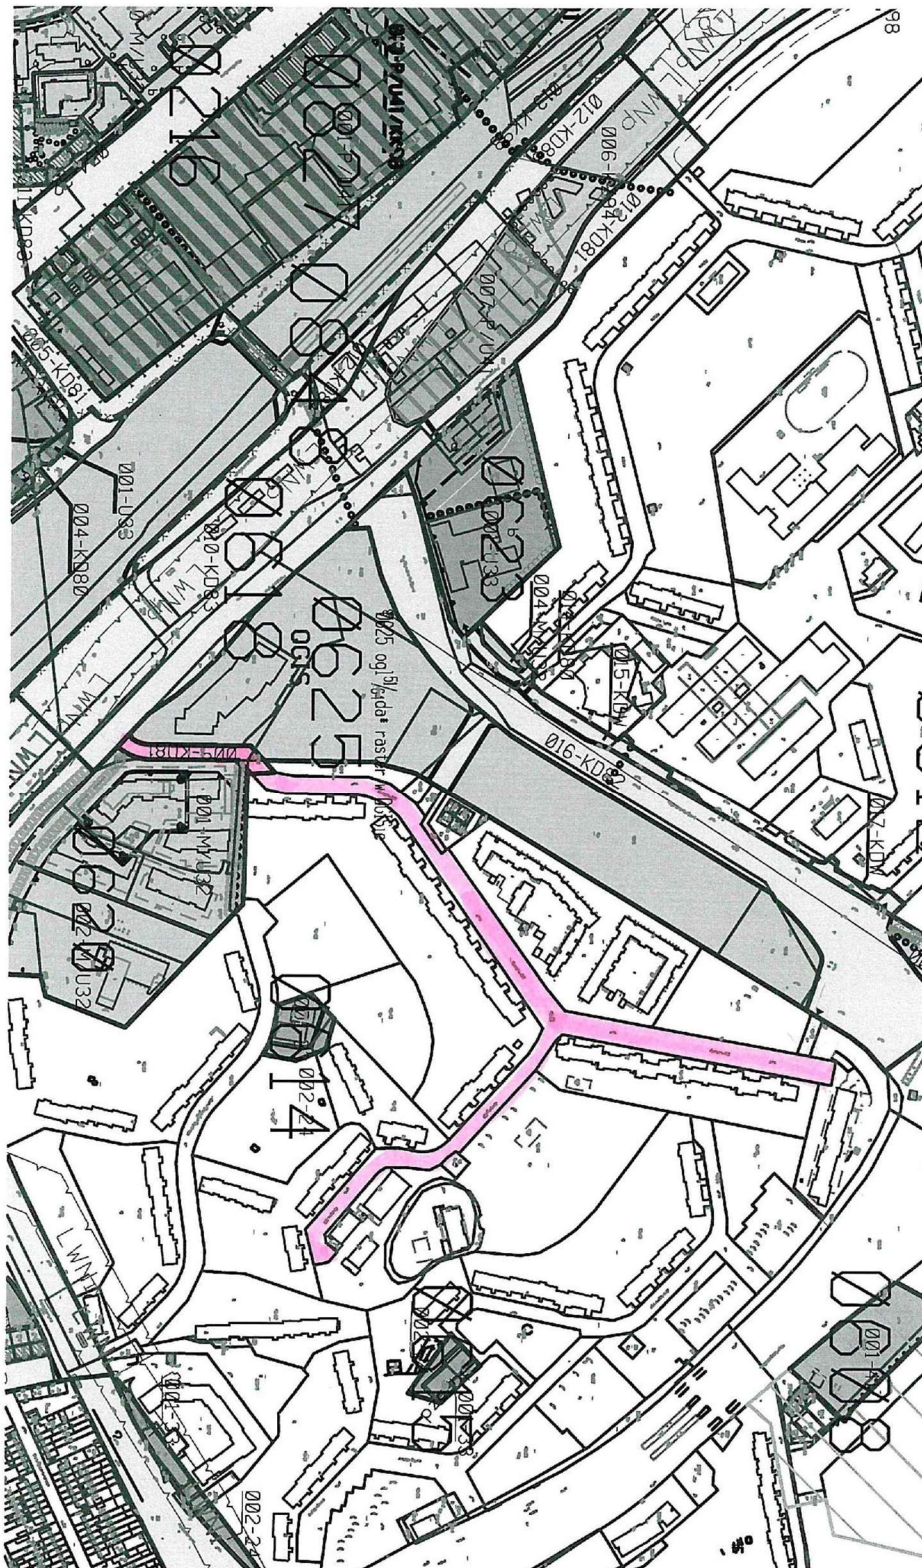
z dnia 28 września 2023 r.

ul. Polonii Gdańskiej, ul. Budziszów, ul. Wieczorkiewicza

Załącznik Nr 11 do uchwały Nr LXVIII/1737/23

Rady Miasta Gdańska

z dnia 28 września 2023 r.

ul. Dywizjonu 303

Załącznik Nr 12 do uchwały Nr LXVIII/1737/23

Rady Miasta Gdańska

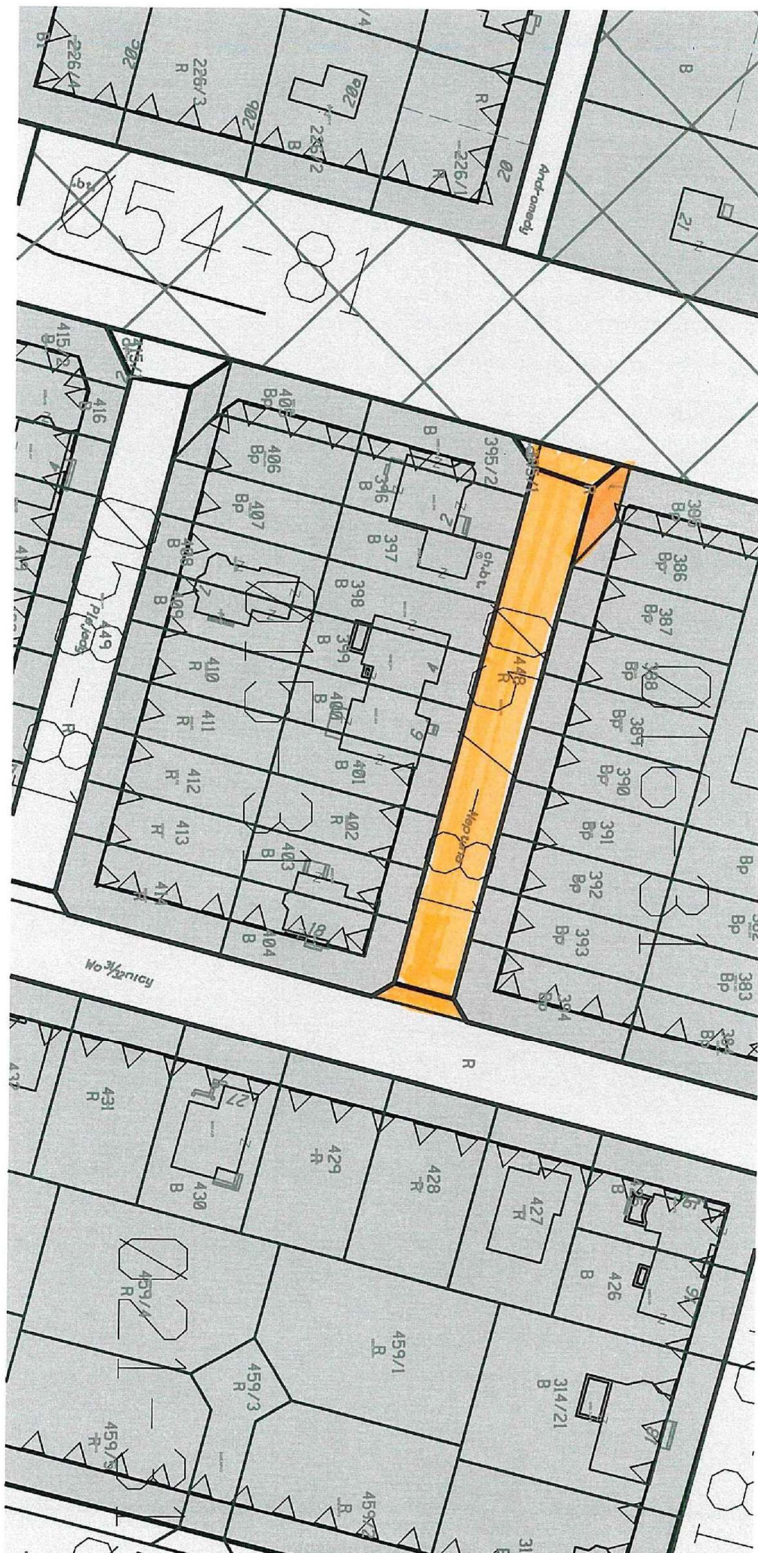
z dnia 28 września 2023 r.

ul. Herosa

Załącznik Nr 13 do uchwały Nr LXVIII/1737/23

Rady Miasta Gdańska

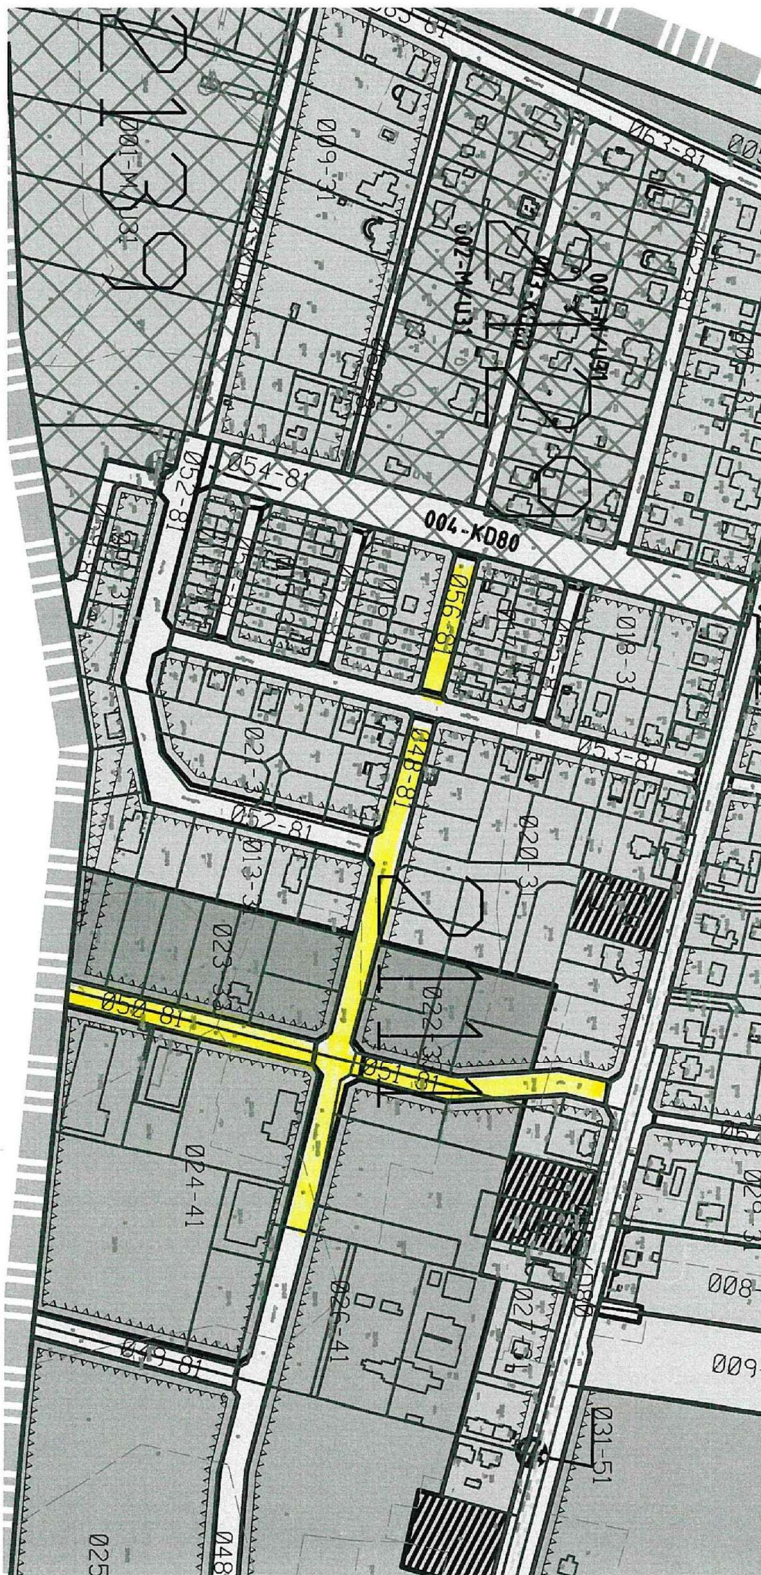
z dnia 28 września 2023 r.

ul. Neptuna

Załącznik Nr 14 do uchwały Nr LXVIII/1737/23

Rady Miasta Gdańska

z dnia 28 września 2023 r.

ul. Strzelca

Załącznik Nr 15 do uchwały Nr LXVIII/1737/23

Rady Miasta Gdańska

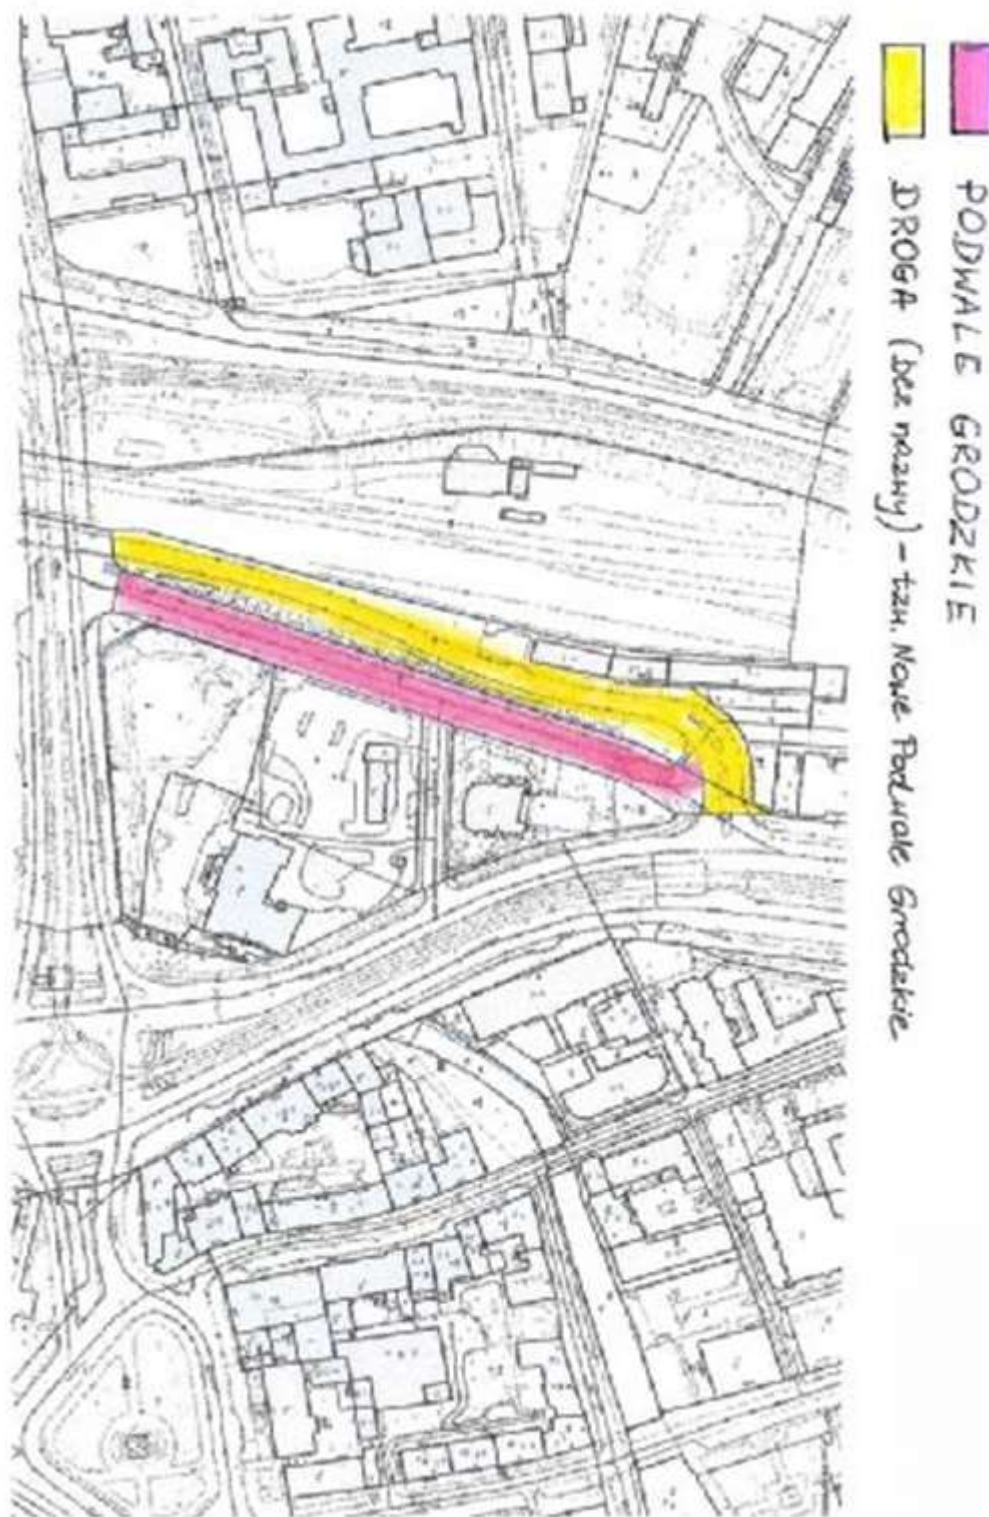
z dnia 28 września 2023 r.

ul. Noskowskiego

Załącznik Nr 16 do uchwały Nr LXVIII/1737/23

Rady Miasta Gdańska

z dnia 28 września 2023 r.

ul. Podwale Grodzkie, Droga (bez nazwy) - tzw. Nowe Podawle Grodzkie

Załącznik Nr 17 do uchwały Nr LXVIII/1737/23

Rady Miasta Gdańska

z dnia 28 września 2023 r.

Droga (bez nazwy) na przedłużeniu ul. Słowackiego

