



DZIENNIK URZĘDOWY

WOJEWÓDZTWA POMORSKIEGO

Gdańsk, dnia 30.10.2023 r.

Poz. 4698

UCHWAŁA NR LXXIII/792/2023 RADY MIEJSKIEJ W KARTUZACH

z dnia 27 września 2023 r.

w sprawie: zaliczenia do kategorii dróg gminnych dróg wewnętrznych w Kosach.

Na podstawie art. 18 ust. 2 pkt 15 ustawy z dnia 8 marca 1990 r. o samorządzie gminnym (tj. Dz. U. z 2023r. poz. 40 z późn. zm.), art. 7 ust. 2 ustawy z dnia 21 marca 1985 r. o drogach publicznych (tj. Dz. U. z 2023r. poz. 645 z późn. zm.) oraz po uzyskaniu opinii Zarządu Powiatu Kartuskiego.

Rada Miejska w Kartuzach na wniosek Burmistrza Kartuz uchwala, co następuje:

§ 1. 1. Zalicza się do kategorii dróg publicznych drogę wewnętrzną w Kosach – ulica ks. Ormińskiego droga o nr N11002G w Kosach przebiegającej po działkach o numerach ewidencyjnych gruntu 110/4, 106/11 obręb Kosy o długości 750m. Szczegółowe położenie i przebieg drogi oznaczony jest na mapie stanowiącej załącznik o numerze 1 do niniejszej uchwały.

2. Zalicza się do kategorii dróg publicznych drogę wewnętrzną w Kosach – ulica bez nazwy droga o nr N11012G w Kosach przebiegającej po działkach o numerach ewidencyjnych gruntu 24/8, 25/2, 25/1, 26/20 obręb Kosy o długości 289m. Szczegółowe położenie i przebieg drogi oznaczony jest na mapie stanowiącej załącznik o numerze 2 do niniejszej uchwały.

3. Zalicza się do kategorii dróg publicznych drogę wewnętrzną w Kosach – ulica bez nazwy droga o nr N11004G w Kosach przebiegającej po działkach o numerach ewidencyjnych gruntu 15/1, 17, 19/7, 15/23, 19/20, 15/25, 19/12, 18/2 obręb Kosy o długości 377m. Szczegółowe położenie i przebieg drogi oznaczony jest na mapie stanowiącej załącznik o numerze 3 do niniejszej uchwały.

4. Zalicza się do kategorii dróg publicznych drogę wewnętrzną w Kosach – ulica bez nazwy droga o nr N11005G w Kosach przebiegającej po działkach o numerach ewidencyjnych gruntu 15/1, 13 obręb Kosy o długości 268m. Szczegółowe położenie i przebieg drogi oznaczony jest na mapie stanowiącej załącznik o numerze 4 do niniejszej uchwały.


5. Zalicza się do kategorii dróg publicznych drogę wewnętrzną w Kosach – ulica bez nazwy drogi o nr N11008G i N11009G w Kosach przebiegającej po działkach o numerach ewidencyjnych gruntu 232/1, 40, 141/2, 135/3, 136/3 obręb Kosy o długości 1587m. Szczegółowe położenie i przebieg drogi oznaczony jest na mapie stanowiącej załącznik o numerze 5 do niniejszej uchwały.

§ 2. Uchwała podlega ogłoszeniu w Dzienniku Urzędowym Województwa Pomorskiego z mocą obowiązywania od 1 stycznia 2024 roku.

Przewodniczący Rady
Miejskiej w Kartuzach

Andrzej Dawidowski

Załącznik Nr 1 do uchwały Nr LXXIII/792/2023
Rady Miejskiej w Kartuzach
z dnia 27 września 2023 r.

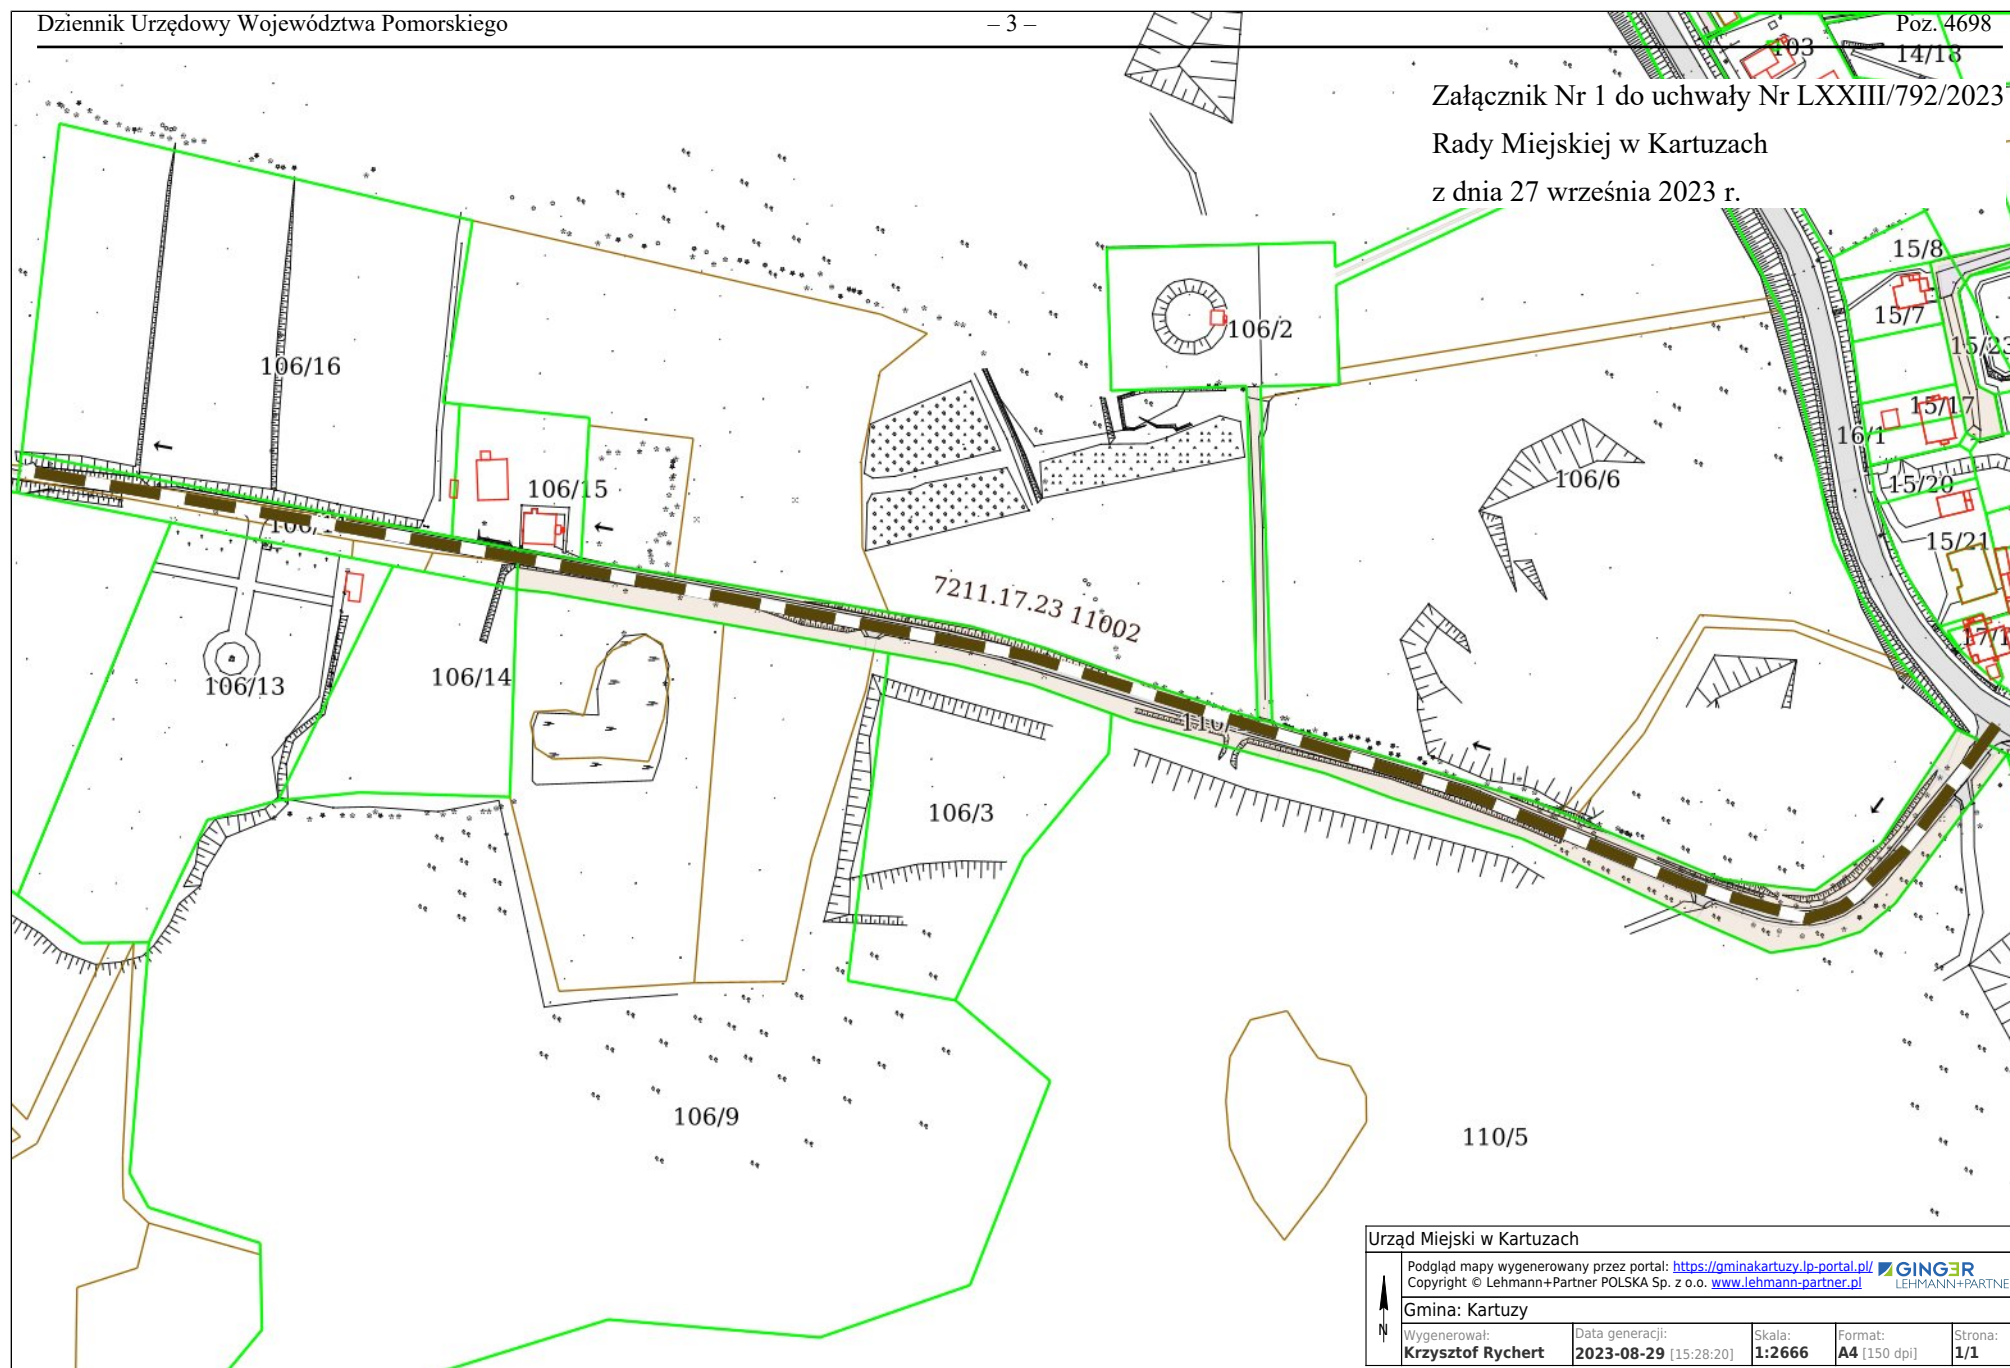


Urząd Miejski w Kartuzach

Podgląd mapy wygenerowany przez portal: <https://gminakartuzy.lp-portal.pl/> 
Copyright © Lehmann+Partner POLSKA Sp. z o.o. www.lehmann-partner.pl 

Gmina: Kartuzy

Wygenerował: Krzysztof Rychert	Data generacji: 2023-08-29 [15:28:20]	Skala: 1:2666	Format: A4 [150 dpi]	Strona: 1/1
--	--	-------------------------	--------------------------------	-----------------------

Załącznik Nr 2 do uchwały Nr LXXIII/792/2023
Rady Miejskiej w Kartuzach
z dnia 27 września 2023 r.

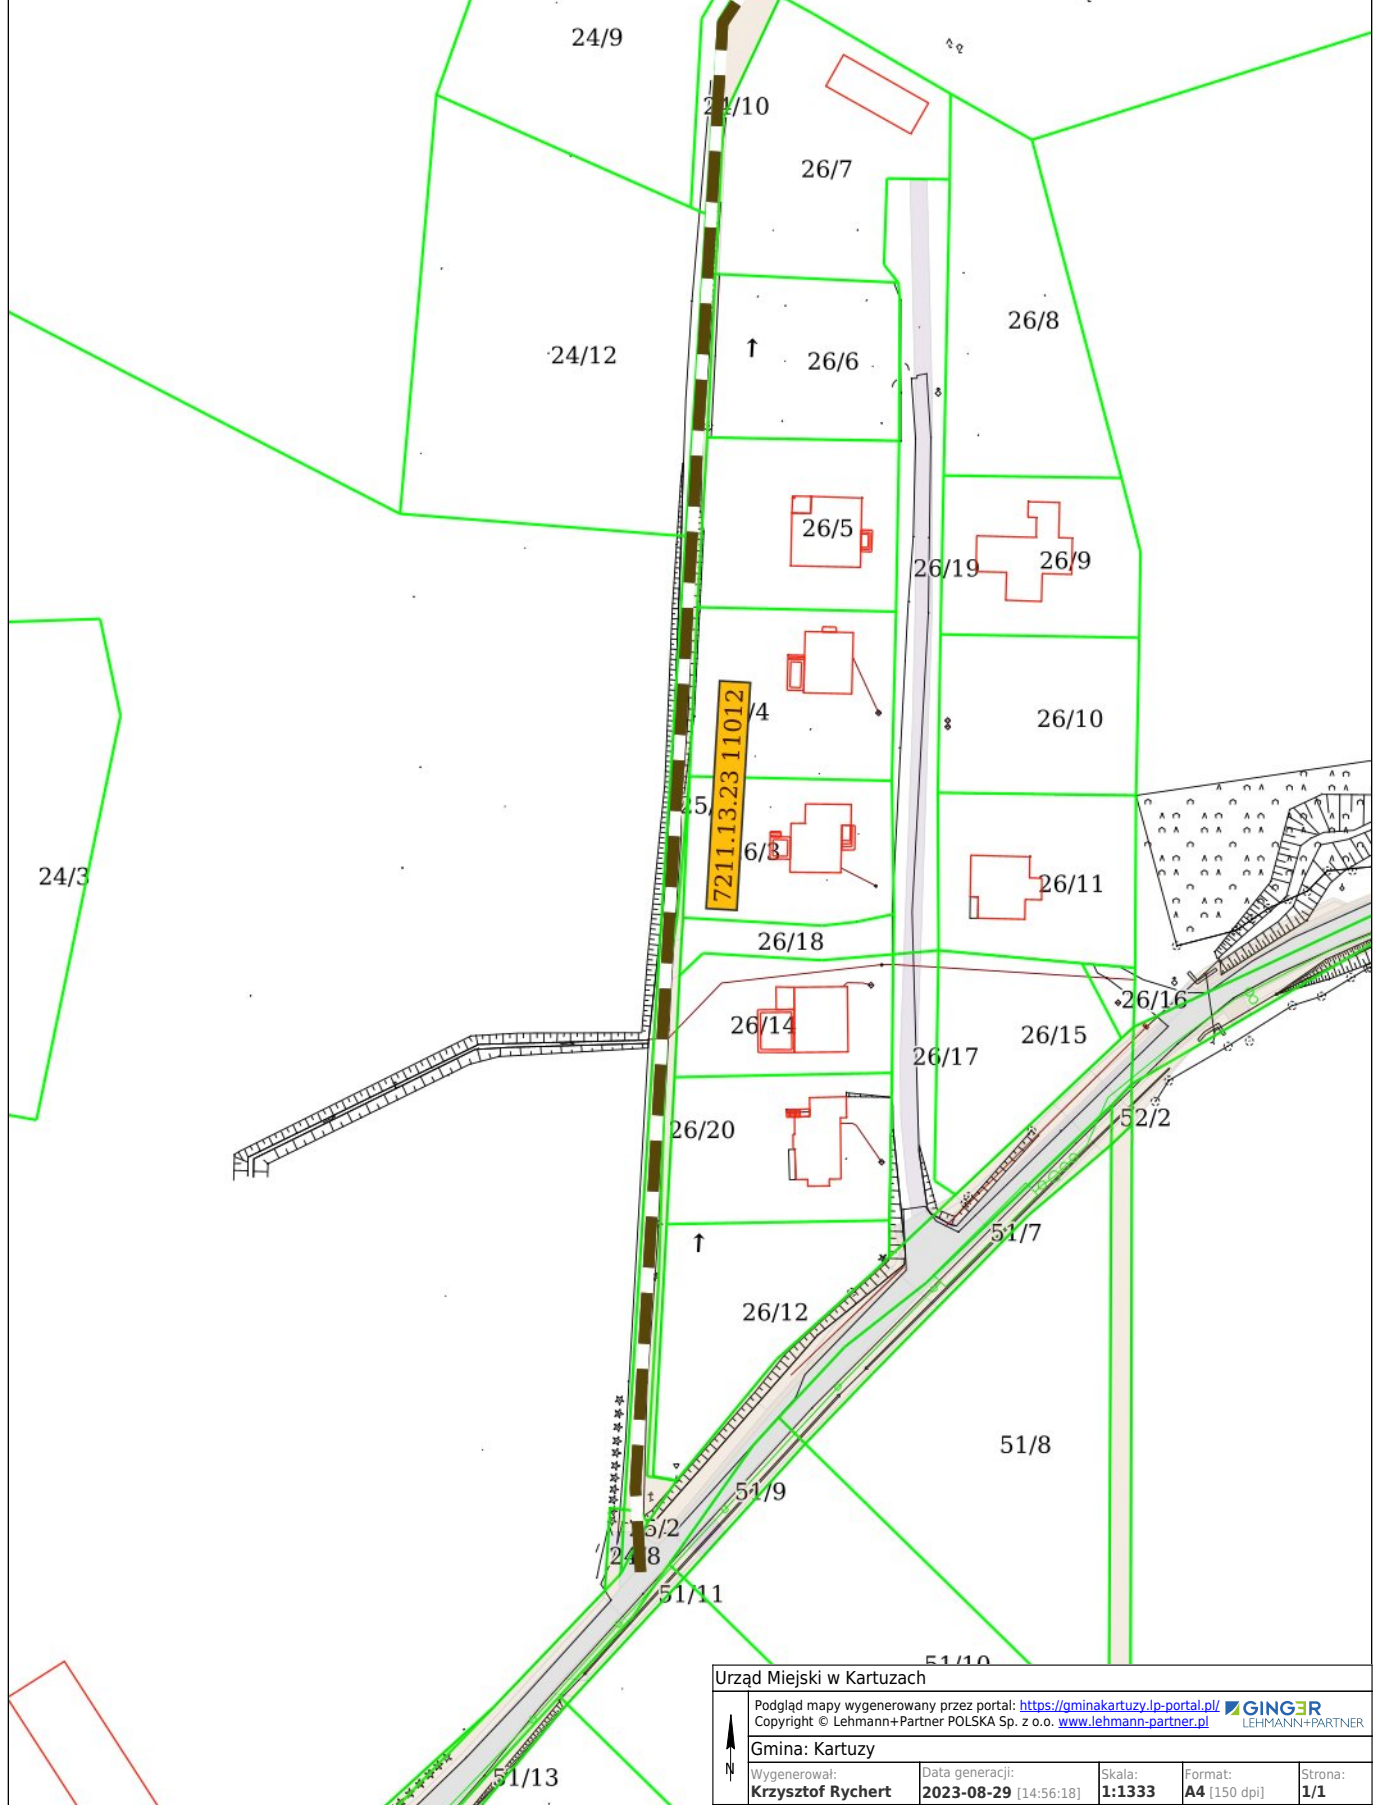

Urząd Miejski w Kartuzach

Podgląd mapy wygenerowany przez portal: <https://gminakartuzy.lp-portal.pl/>
Copyright © Lehmann+Partner POLSKA Sp. z o.o. www.lehmann-partner.pl

GINGER
LEHMANN+PARTNER

Gmina: Kartuski

Wygenerował:
Krzysztof Rychert


Data generacji:
2023-08-29 [14:56:18]

Skala:
1:1333

Format:
A4 [150 dpi]

Strona:
1/1

Załącznik Nr 3 do uchwały Nr LXXIII/792/2023
Rady Miejskiej w Kartuzach
z dnia 27 września 2023 r.

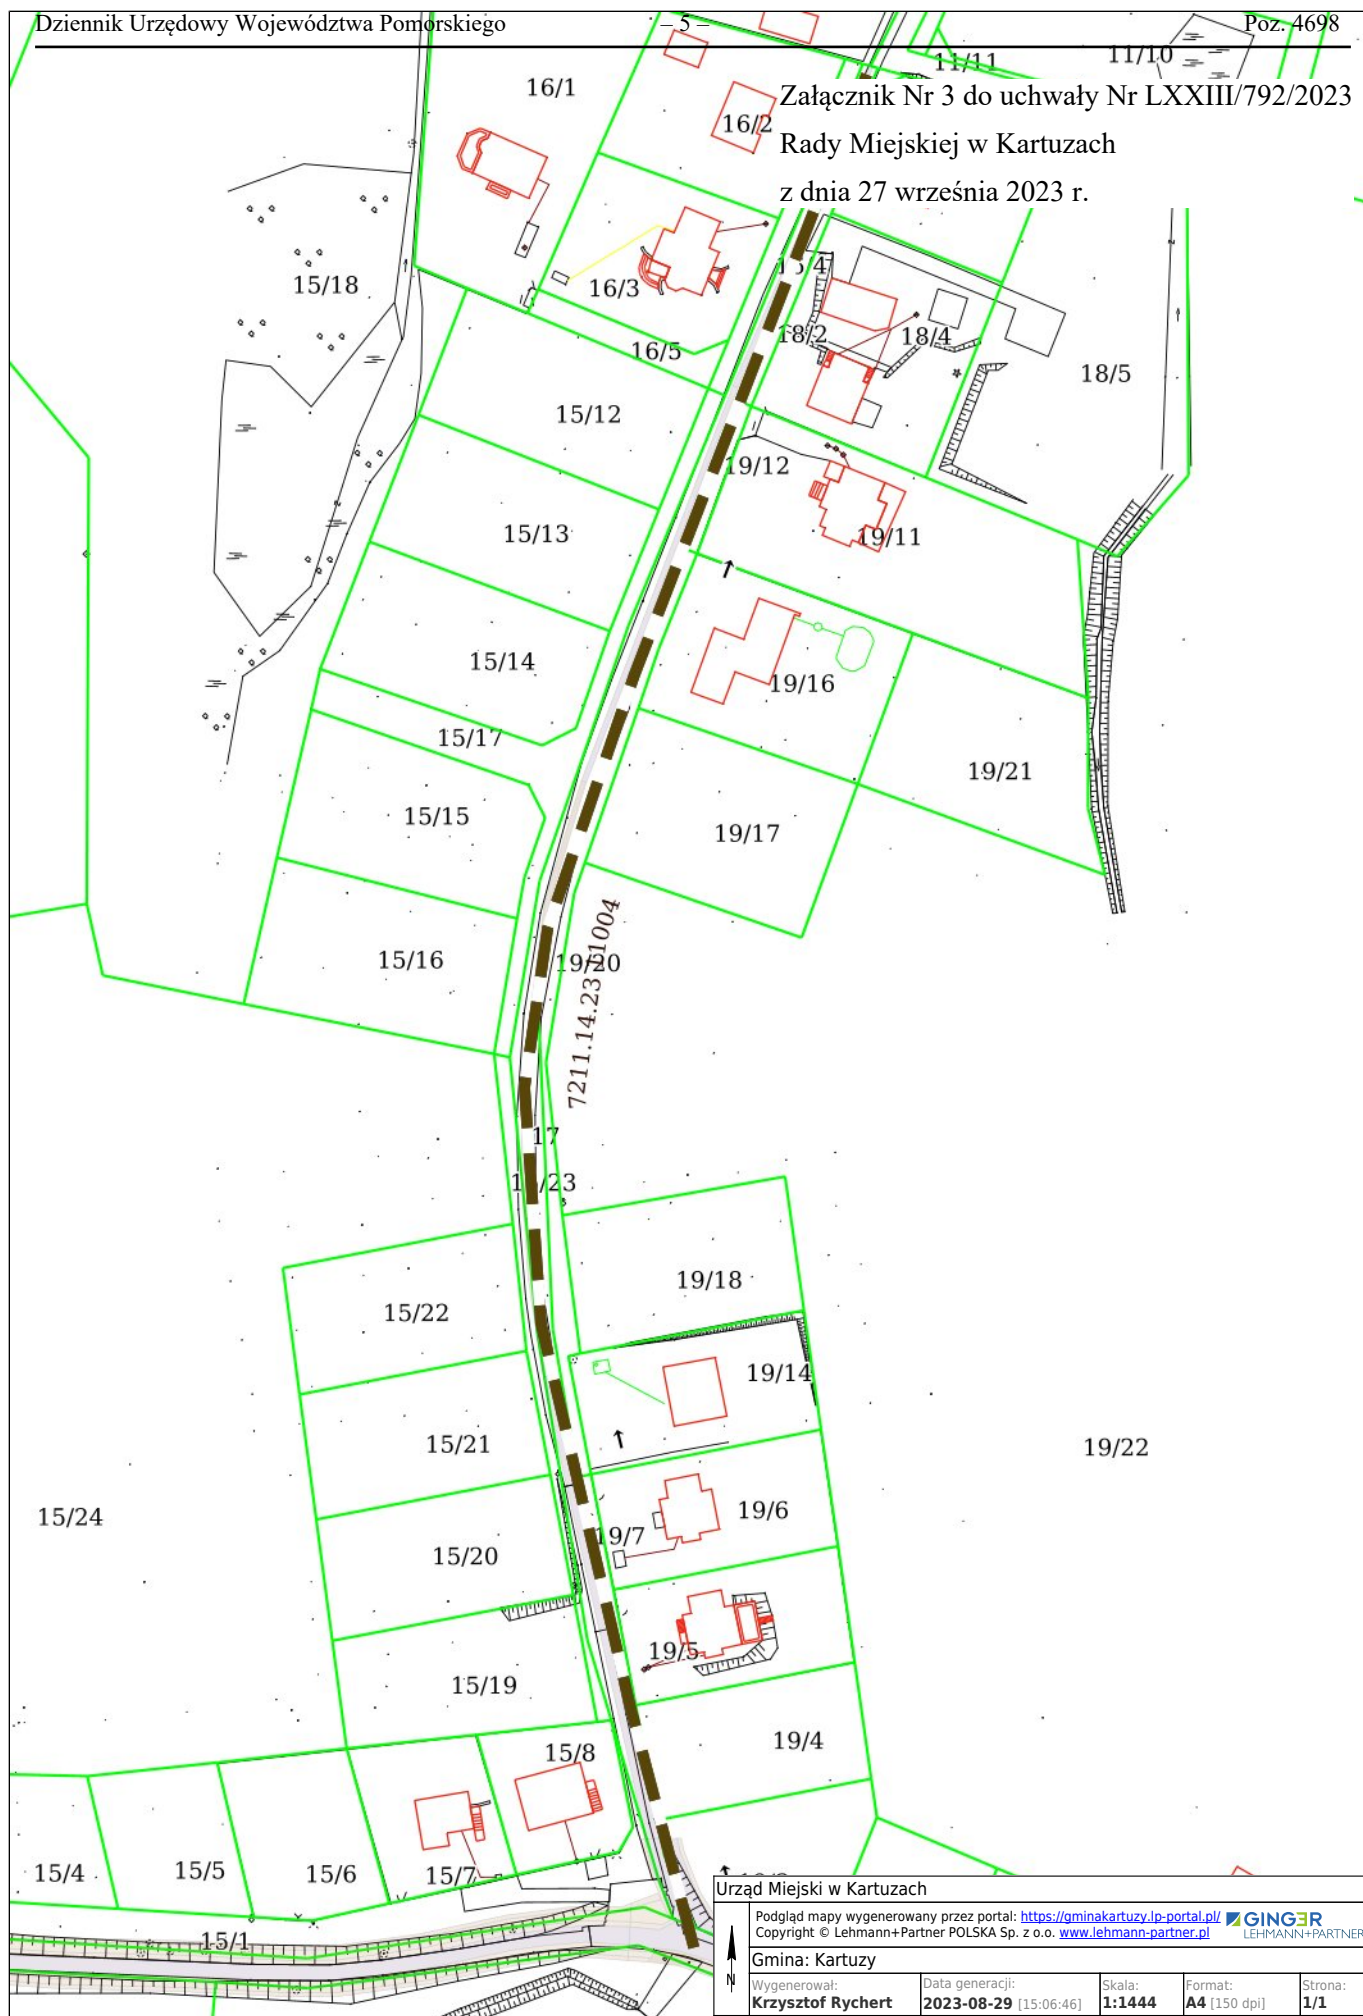

Urząd Miejski w Kartuzach

Podgląd mapy wygenerowany przez portal: <https://gminakartuzy.lp-portal.pl/> 
Copyright © Lehmann+Partner POLSKA Sp. z o.o. www.lehmann-partner.pl LEHMANN+PARTNER

Gmina: Kartuszy

Wygenerował:
Krzysztof RychertData generacji:
2023-08-29 [15:06:46]Skala:
1:1444Format:
A4 [150 dpi]Strona:
1/1

14

Załącznik Nr 4 do uchwały Nr LXXIII/792/2023
Rady Miejskiej w Kartuzach
z dnia 27 września 2023 r.

7211.15.23 11005

15/24

15/2

15/4

15/5

15/6

Urząd Miejski w Kartuzach

Podgląd mapy wygenerowany przez portal: <https://gminakartuzy.lp-portal.pl/>
Copyright © Lehmann+Partner POLSKA Sp. z o.o. www.lehmann-partner.pl

GINGER
LEHMANN+PARTNER

Obręb: Kosy

Wygenerował:
Krzysztof Rychert


Data generacji:
2023-08-29 [15:10:34]

Skala:
1:1000

Format:
A4 [150 dpi]

Strona:
1/1

Załącznik Nr 5 do uchwały Nr LXXIII/792/2023
Rady Miejskiej w Kartuzach
z dnia 27 września 2023 r.

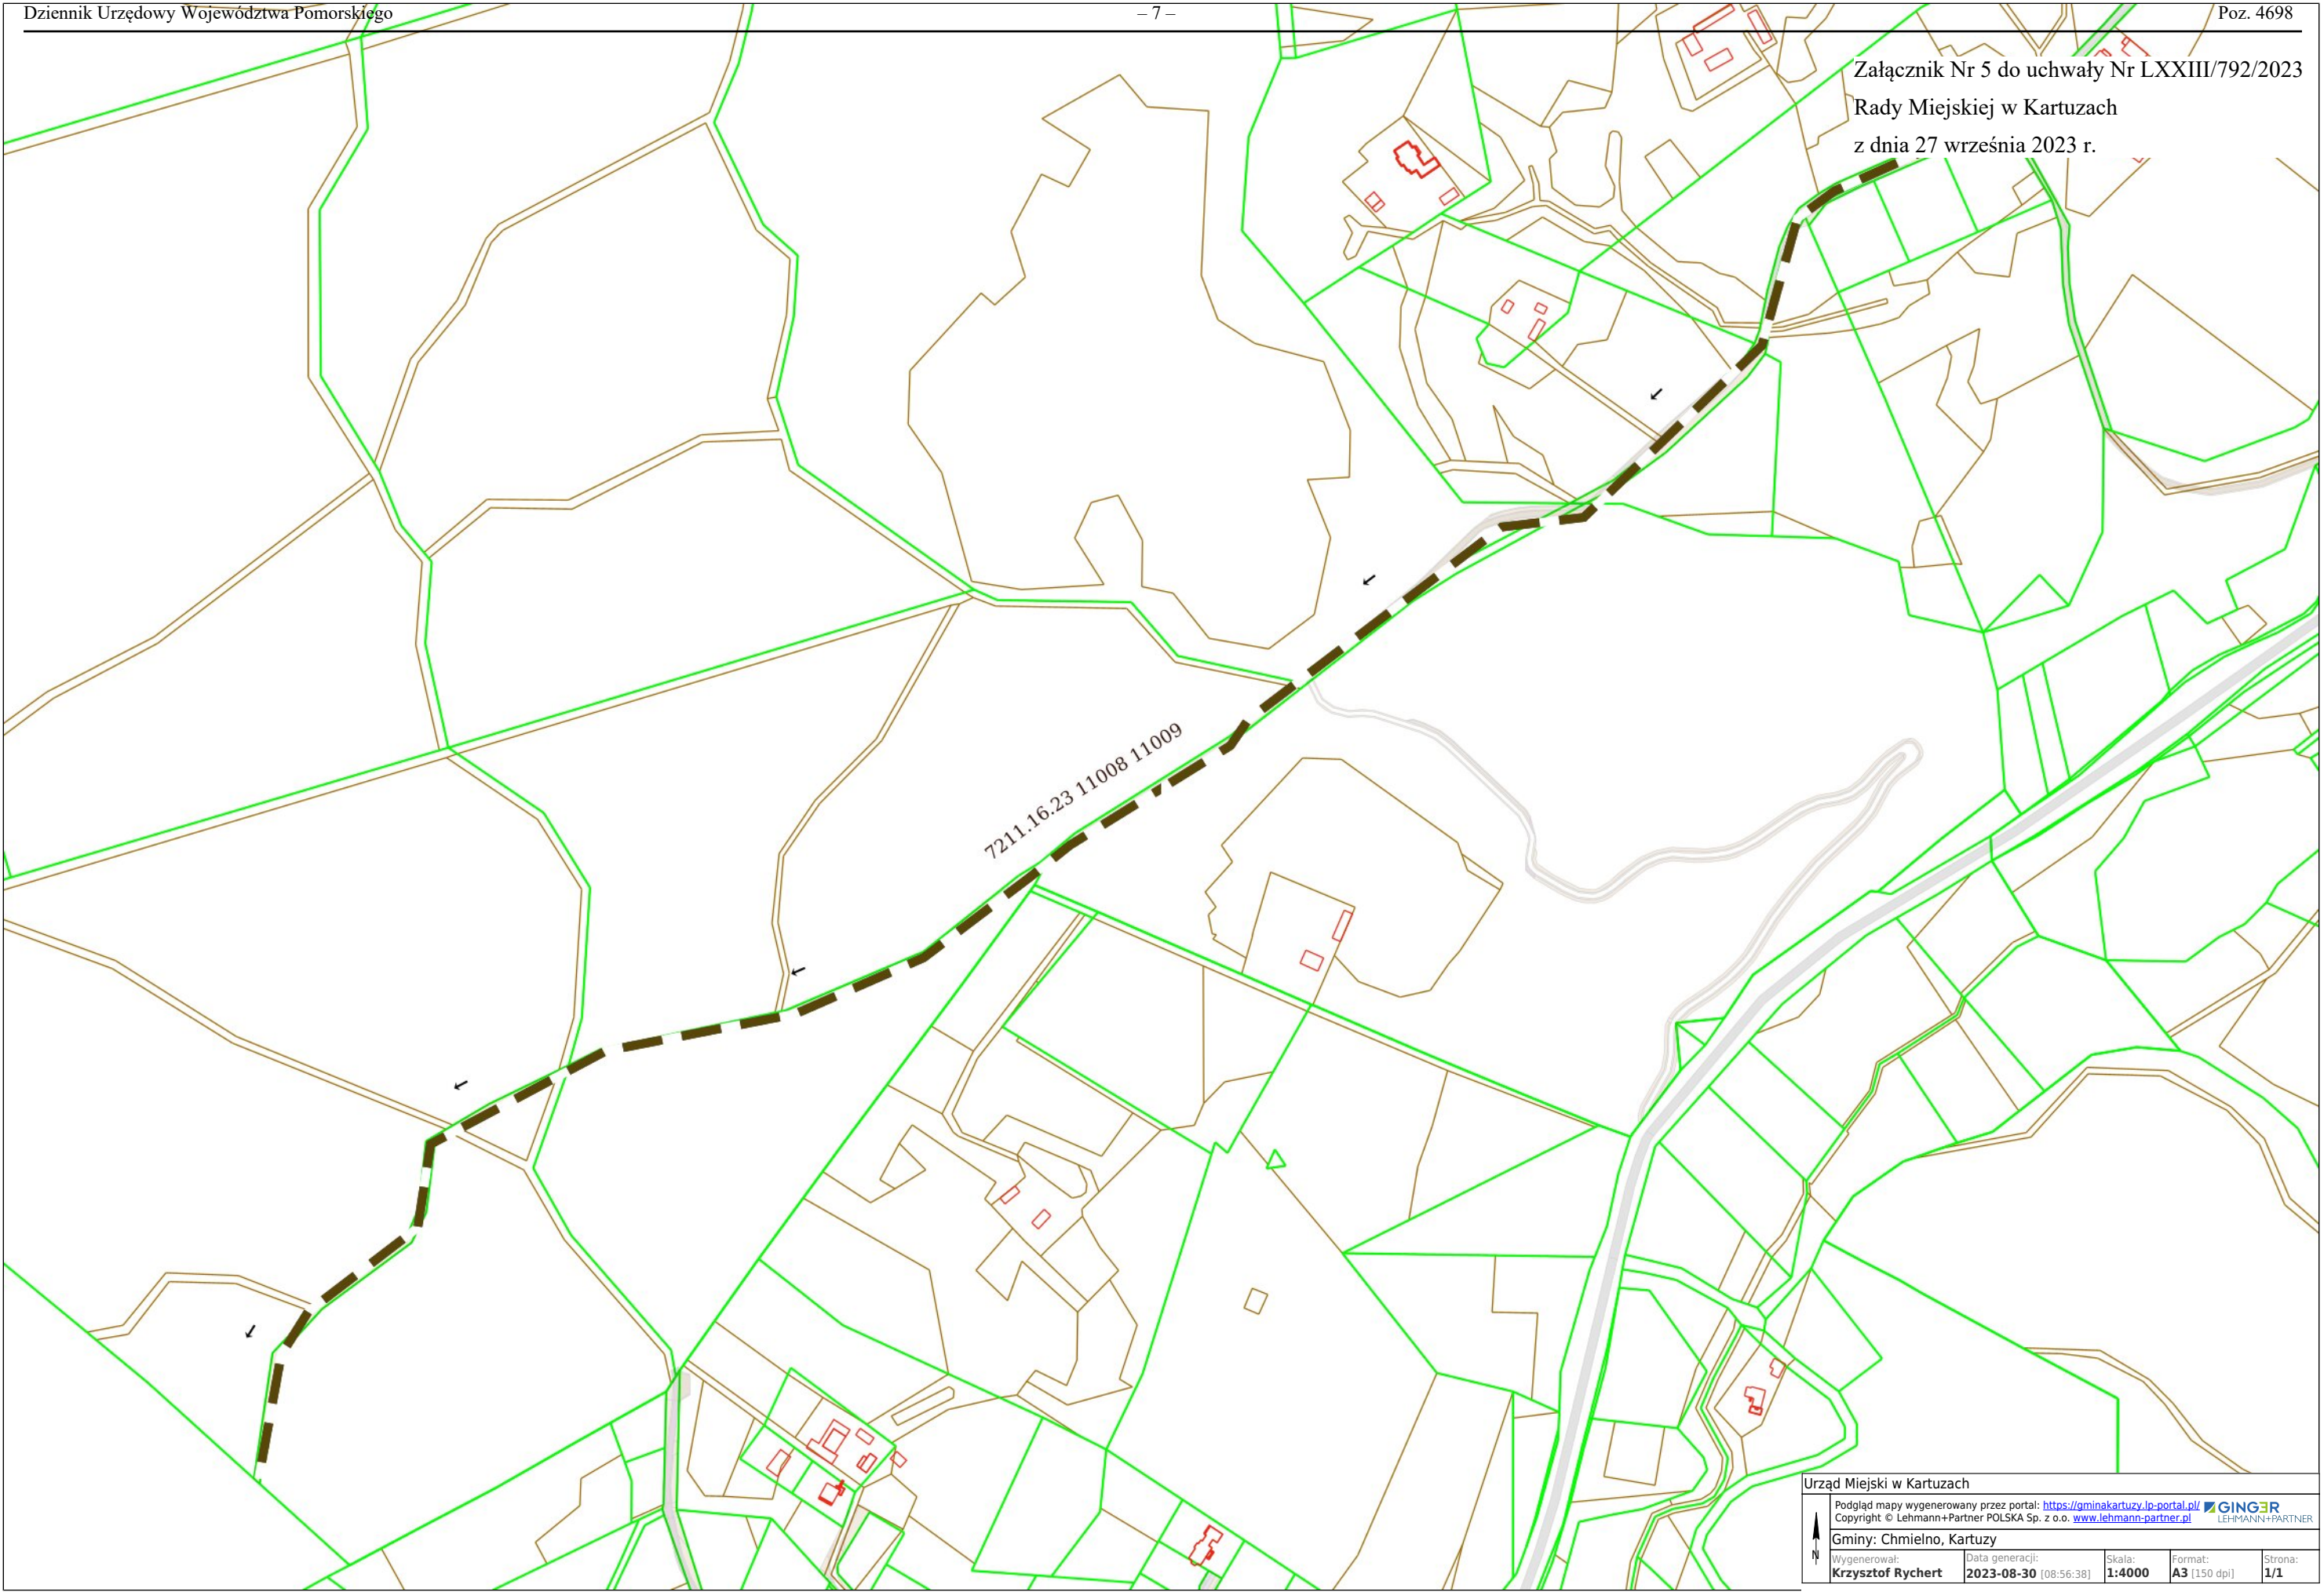

Urząd Miejski w Kartuzach

Podgląd mapy wygenerowany przez portal: <https://gminakartuzy.lo-portal.pl/>

Copyright © Lehmann+Partner POLSKA Sp. z o.o. www.lehmann-partner.pl


LEHMANN+PARTNER

Gminy: Chmielno, Kartuzy

Wygenerował: Krzysztof Rychert	Data generacji: 2023-08-30 [08:56:38]	Skala: 1:4000	Format: A3 (150 dpi)	Strona: 1/1
--	---	-------------------------	--------------------------------	-----------------------