



DZIENNIK URZĘDOWY

WOJEWÓDZTWA POMORSKIEGO

Gdańsk, dnia 30.10.2023 r.

Poz. 4704

UCHWAŁA NR LVI/557/2023 RADY GMINY CHMIELNO

z dnia 27 września 2023 r.

w sprawie uchwalenia zmiany miejscowego planu zagospodarowania przestrzennego dla fragmentu wsi Miechucino „Zielony Stok-Szlak Kaszubski-Wrzosowa”

Na podstawie art. 18 ust 2 pkt 5 ustawy z dnia 8 marca 1990 r. o samorządzie gminnym (t.j. Dz. U. z 2023 r. poz. 40, 572,1463), art. 20 ust 1, art. 27 ustawy z dnia 27 marca 2003 r. o planowaniu i zagospodarowaniu przestrzennym (t.j. Dz. U. z 2023 r. poz.977, 1506, 1597, 1688) oraz w związku z Uchwałą Nr XLV/415/2022 Rady Gminy Chmielno z dnia 26 października 2022 r. w sprawie przystąpienia do sporządzenia zmiany miejscowego planu zagospodarowania przestrzennego dla fragmentu wsi Miechucino „Zielony Stok-Szlak Kaszubski-Wrzosowa”

Rada Gminy Chmielno uchwala co następuje:

§ 1. Uchwala się zmianę miejscowego planu zagospodarowania przestrzennego dla fragmentu wsi Miechucino „Zielony Stok-Szlak Kaszubski-Wrzosowa”.

§ 2. Integralną częścią uchwały są:

- 1) załącznik nr 1 – lokalizacja terenu - na kopii fragmentu rysunku planu ze wskazaniem granicy terenu, którego zmiana dotyczy;
- 2) załącznik nr 2 – rozstrzygnięcie w sprawie uwag wniesionych do projektu zmiany planu;
- 3) załącznik nr 3 – rozstrzygnięcie w sprawie sposobu realizacji oraz zasad finansowania inwestycji z zakresu infrastruktury technicznej, które należą do zadań własnych gminy;
- 4) załącznik nr 4 – dane przestrzenne, o których mowa w art. 67a ust. 3 i 5 ustawy z dnia 27 marca 2003r. o planowaniu i zagospodarowaniu przestrzennym.

§ 3. Wprowadza się następujące zmiany miejscowego planu zagospodarowania przestrzennego dla fragmentu wsi Miechucino „Zielony Stok-Szlak Kaszubski-Wrzosowa”:

- 1) w części tekstowej uchwały w § 20 dodaje się pominięty symbol terenu „**12.RM**”:
 - a) tytuł karty terenu otrzymuje brzmienie: § 20. Karta terenu nr 5 dla terenów zabudowy zagrodowej, oznaczonych symbolem RM: 7.RM, **12.RM**,15.RM i 23.RM”;
 - b) w § 20 ust. 1 dodaje się pkt 4 w brzmieniu: „4) **12.RM** – pow. ok. 0,21 ha;
- 2) załącznik nr 1 – rysunek miejscowego planu zagospodarowania przestrzennego dla fragmentu wsi Miechucino „Zielony Stok-Szlak Kaszubski-Wrzosowa” do Uchwały Nr XXIX/271/2021 Rady Gminy Chmielno z dn. 25 sierpnia 2021r. pozostaje bez zmian.

§ 4. Wykonanie niniejszej uchwały powierza się Wójtowi Gminy Chmielno.

§ 5. 1. Uchwała wchodzi w życie z upływem 14 dni od ogłoszenia jej w Dzienniku Urzędowym Województwa Pomorskiego.

2. Uchwała podlega publikacji na stronach internetowych Gminy.

**Przewodniczący Rady Gminy
Chmielno Stanisław Klimowicz**

LOKALIZACJA TERENU


Załącznik Nr 1 do Uchwały Nr LVI/557/2023
Rady Gminy Chmielno z dnia 27 września 2023 r.

MIEJSCOWY PLAN ZAGOSPODAROWANIA PRZESTRZENNEGO DLA FRAGMENTU WSI MIECHUCINO
"ZIELONY STOK - SZLAK KASZUBSKI - WRZOSOWA"


POMNIEJSZENIE ORYGINAŁU
SKALA 1:1000

RYSunEK PLANU


Załącznik Nr 1 do Uchwały Nr XXIX/271/2021
Rady Gminy Chmielno z dnia 25 sierpnia 2021 r.

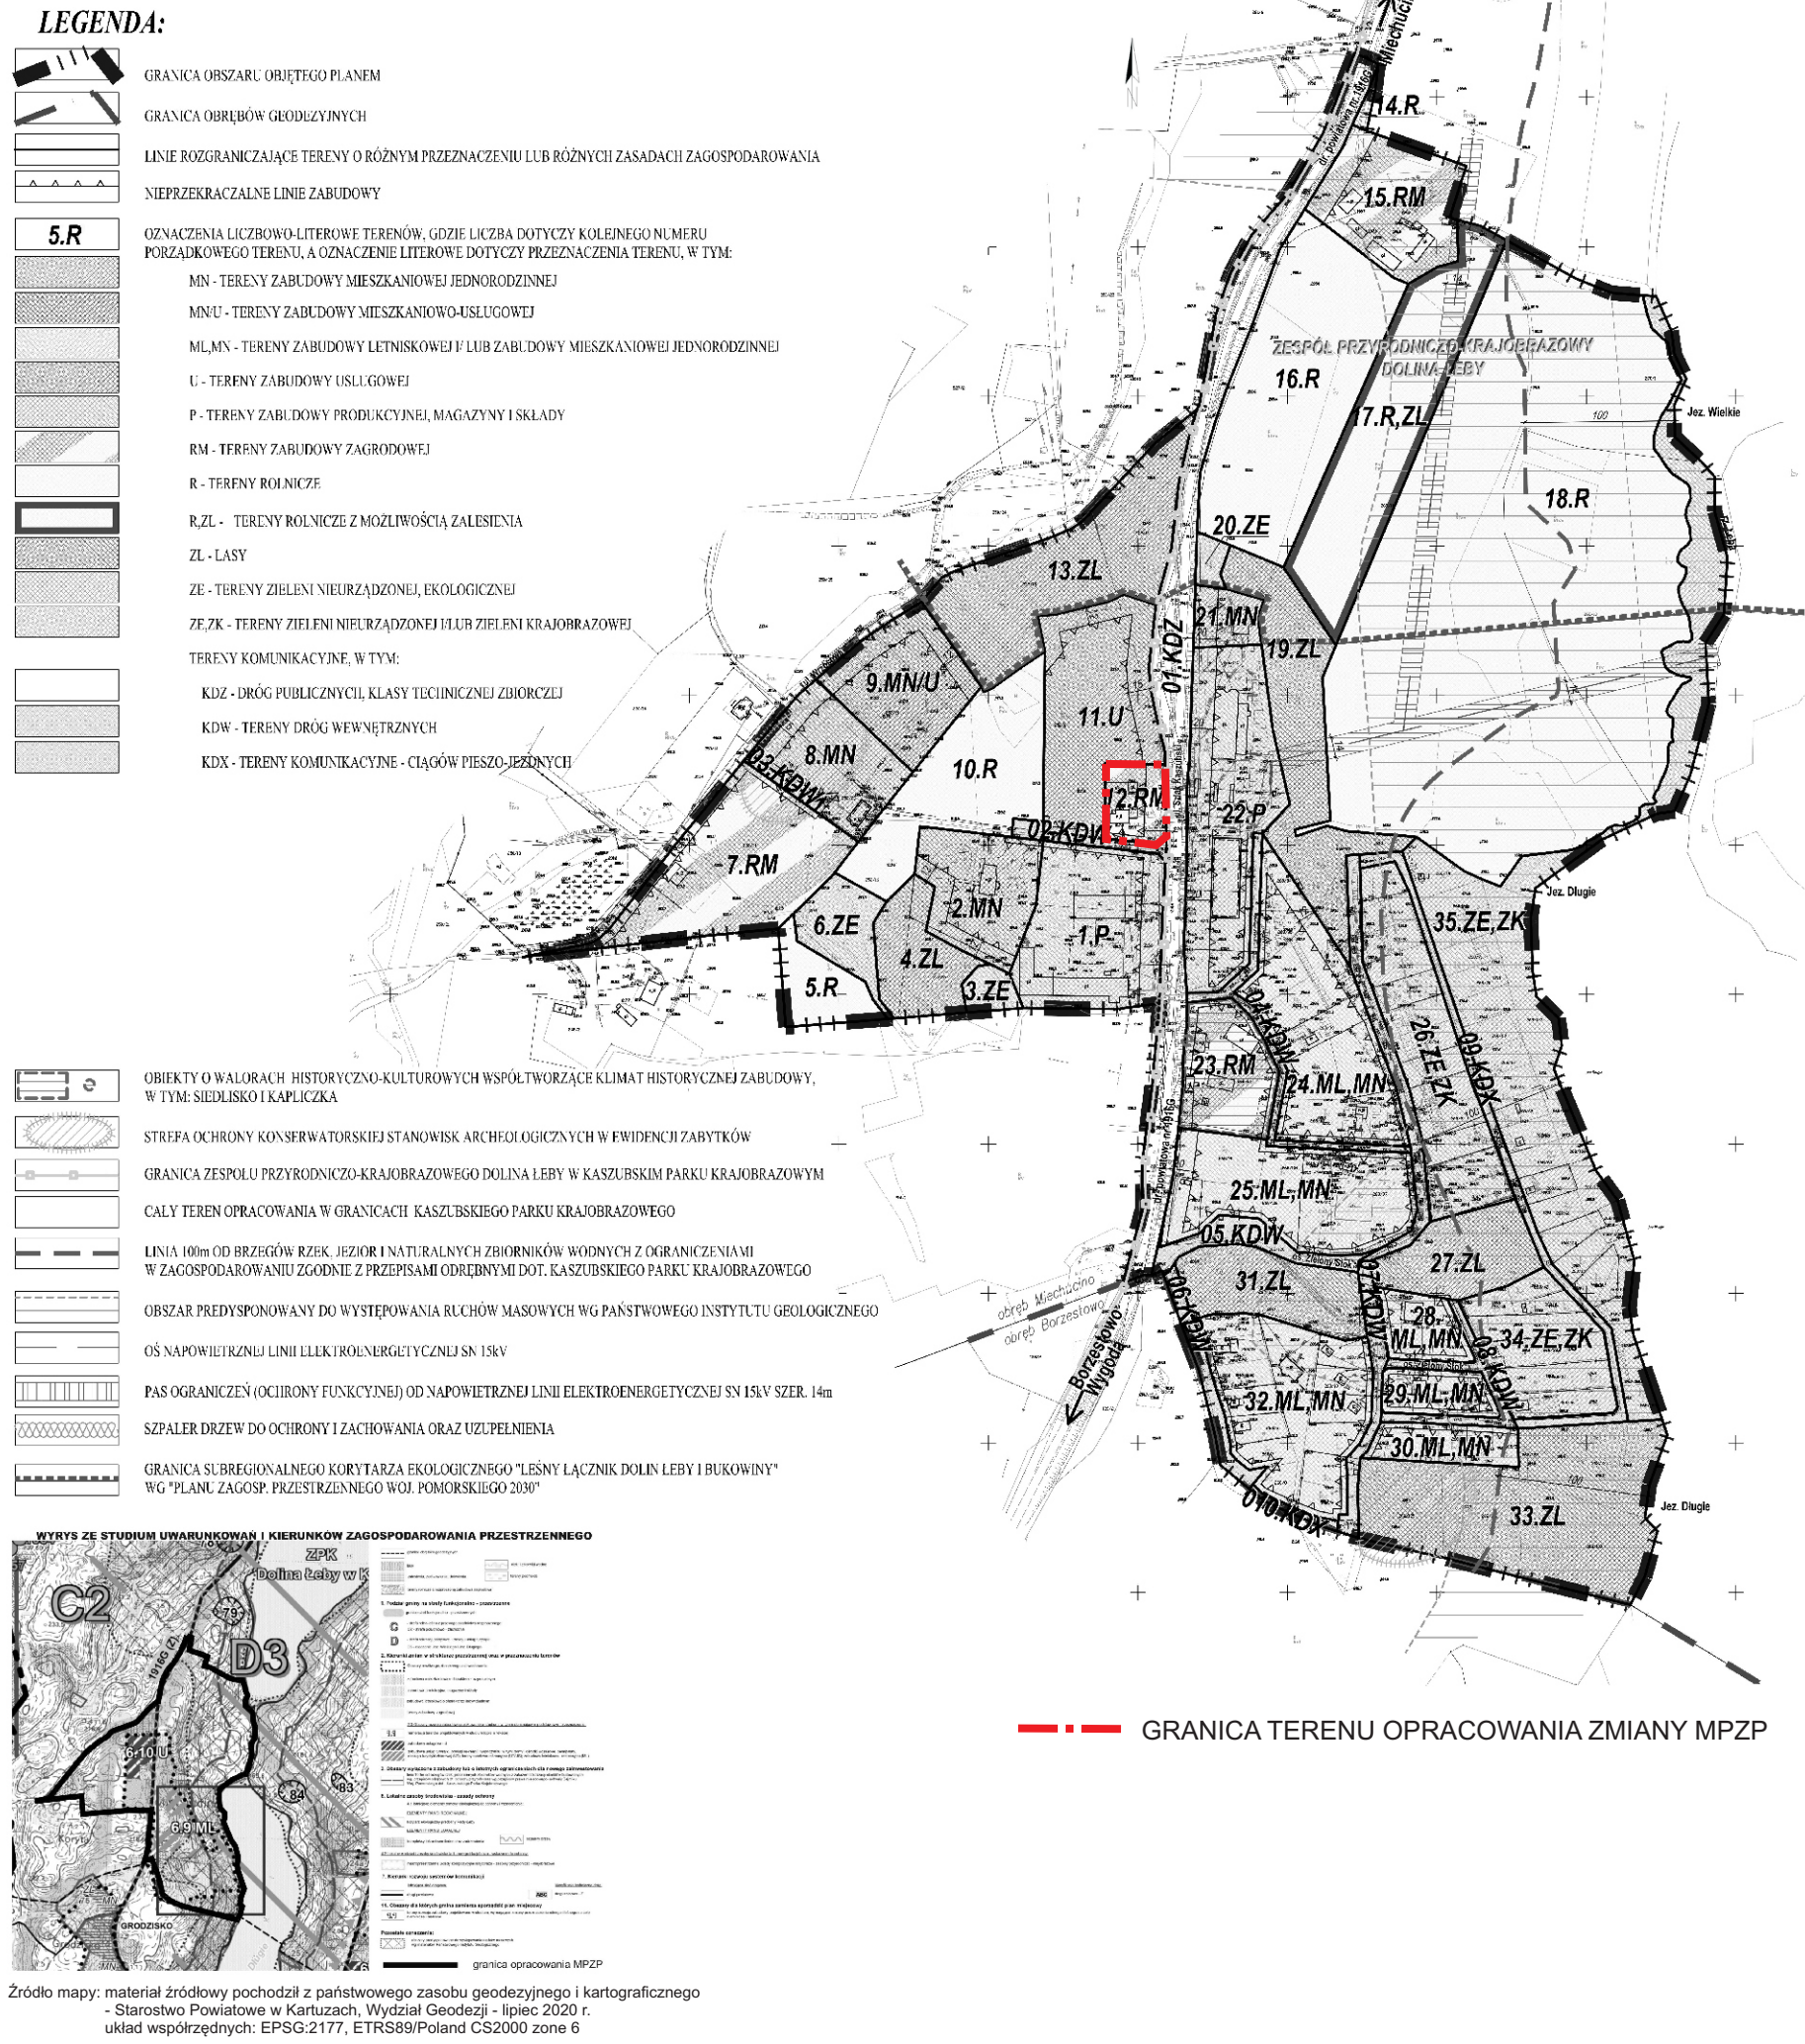

FRAGMENT RYSUNKU PLANU ZE WSKAZANIEM
GRANICY TERENU OBJĘTEGO ZMIANĄ
SKALA 1:1000

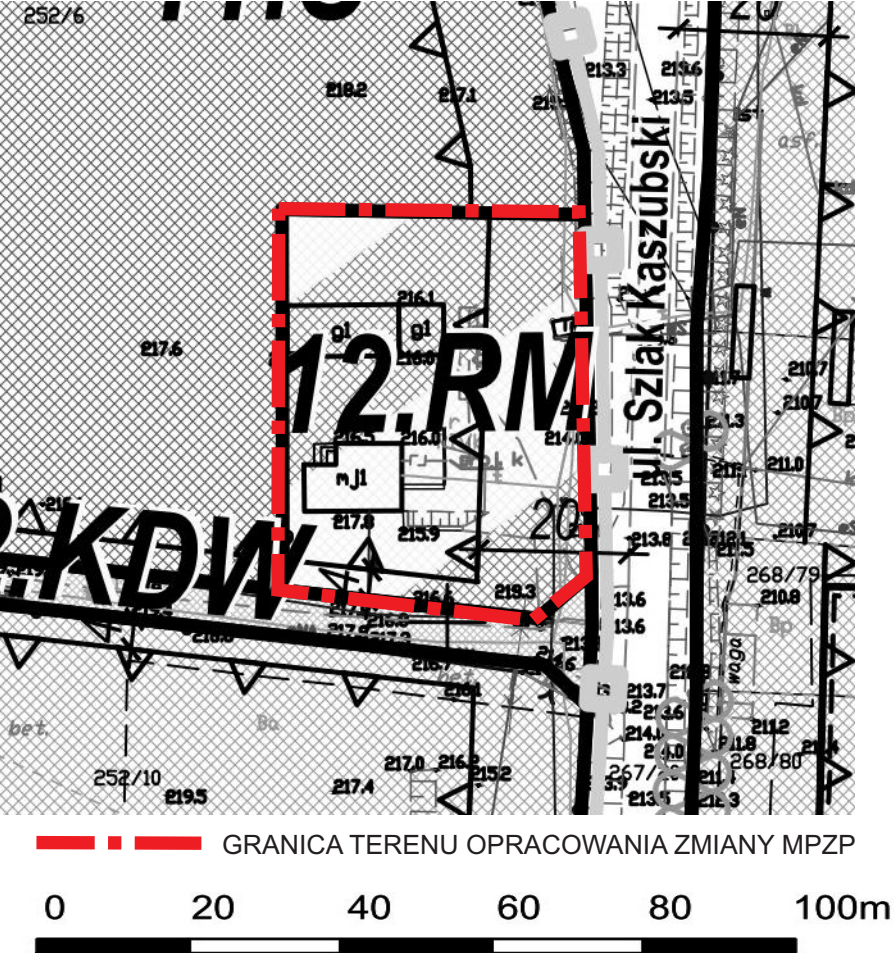

WYRYS ZE STUDIUM UWARUNKOWAŃ I KIERUNKÓW
ZAGOSPODAROWANIA PRZESTRZENNEGO GMINY

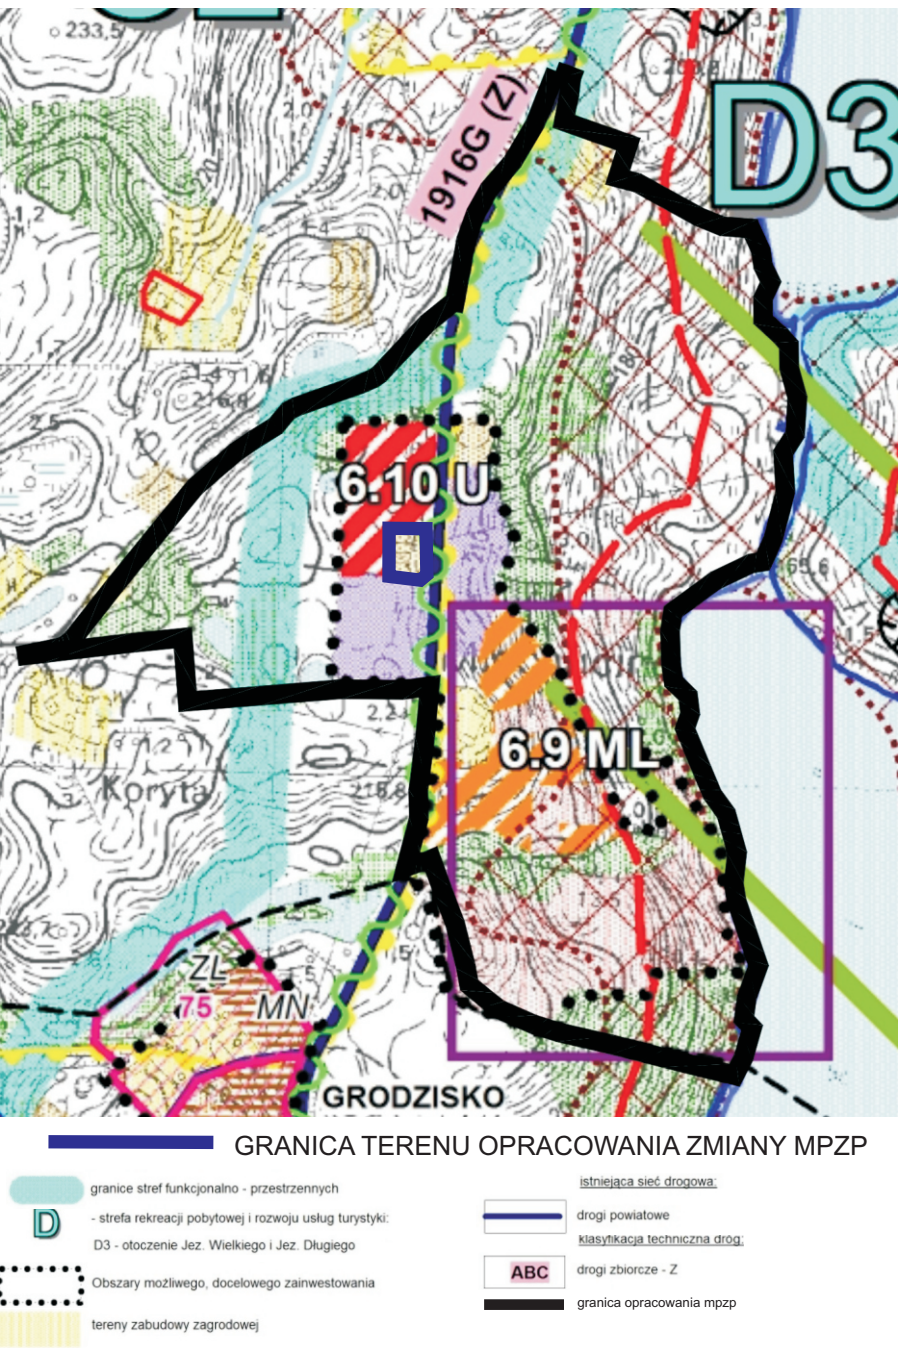

DOM DOM "DOM" BIURO URBANISTYCZNE KIELB-STANCIUK, JASZCZUK-SKOŁIMOWSKA SP. J. UL. CHUJNICKA 61, 83-200 STAROGARD GDAŃSKI TEL. 58 56 220 57, e-mail: pprdom@pprdom.pl	ZMIANA MIEJSCOWEGO PLANU ZAGOSPODAROWANIA PRZESTRZENNEGO DLA FRAGMENTU WSI MIECHUCINO "ZIELONY STOK - SZLAK KASZUBSKI - WRZOSOWA" Opracowanie: mgr inż. arch. Maria Kielb - Stanczuk (uprawnienia do proj. w planowaniu przestrzennym nr 1334/93) mgr Karolina Markowska data opracowania: MAJ 2023 r. - WRZESIEŃ 2023 r.
---	--

Załącznik Nr 2 do uchwały Nr LVI/557/2023

Rady Gminy Chmielno

z dnia 27 września 2023 r.

Rozstrzygnięcie o sposobie rozpatrzenia uwag

Rada Gminy Chmielno, po zapoznaniu się z dokumentacją formalno-prawną dotyczącą uwag do projektu zmiany miejscowego planu zagospodarowania przestrzennego dla fragmentu wsi Miechucino „Zielony Stok-Szlak Kaszubski-Wrzosowa” - **r o z s t r z y g a** co następuje:

Udokumentowano, że w czasie wyłożenia projektu zmiany miejscowego planu zagospodarowania przestrzennego tj. w dniach od 24 maja 2023 r. do dnia 15 czerwca 2023 r. oraz w terminie obligatoryjnym oczekiwania na uwagi, tj. 14 dni od ostatniego dnia wyłożenia projektu zmiany planu do publicznego wglądu, tj. do dnia 28 czerwca 2023 r. **nie zgłoszono żadnych uwag** do projektu zmiany planu.

Przewodniczący Rady Gminy Chmielno

Załącznik Nr 3 do uchwały Nr LVI/557/2023

Rady Gminy Chmielno

z dnia 27 września 2023 r.

Rozstrzygnięcie w sprawie sposobu realizacji oraz zasad finansowania inwestycji z zakresu infrastruktury technicznej, które należą do zadań własnych gminy

Inwestycje z zakresu infrastruktury technicznej służące zaspokajaniu zbiorowych potrzeb mieszkańców stanowią, zgodnie z art. 7 ust. 1 ustawy z dnia 8 marca 1990 r. o samorządzie gminnym (t.j. Dz.U. z 2023 r. poz. 40, 572, 1463, 1688) zadania własne gminy.

Na terenie objętym zmianą miejscowego planu nie przewiduje się inwestycji z zakresu infrastruktury technicznej, które należą do zadań własnych gminy.

Przewodniczący Rady Gminy Chmielno

Załącznik Nr 4 do uchwały Nr LVI/557/2023

Rady Gminy Chmielno

z dnia 27 września 2023 r.

Dane przestrzenne

Dane przestrzenne, o których mowa w art. 67a ust. 3 i 5 ustawy z dnia 27 marca 2003 r. o planowaniu i zagospodarowaniu przestrzennym (t.j. Dz.U. z 2023 r. poz. 977, 1506, 1597, 1688) ujawnione zostaną po kliknięciu w ikonę.

Przewodniczący Rady Gminy Chmielno