



DZIENNIK URZĘDOWY

WOJEWÓDZTWA POMORSKIEGO

Gdańsk, dnia 6 listopada 2023 r.

Poz. 4721

UCHWAŁA NR LXXIII/796/2023 RADY MIEJSKIEJ W KARTUZACH

z dnia 27 września 2023 r.

w sprawie: zaliczenia do kategorii dróg gminnych dróg wewnętrznych w Dzierżąźnie.

Na podstawie art. 18 ust. 2 pkt 15 ustawy z dnia 8 marca 1990 r. o samorządzie gminnym (tj. Dz. U. z 2023r. poz. 40 z późn. zm.), art. 7 ust. 2 ustawy z dnia 21 marca 1985 r. o drogach publicznych (tj. Dz. U. z 2023r. poz. 645 z późn. zm.) oraz po uzyskaniu opinii Zarządu Powiatu Kartuskiego.

Rada Miejska w Kartuzach na wniosek Burmistrza Kartuz uchwała, co następuje:

§ 1. 1. Zalicza się do kategorii dróg publicznych drogę wewnętrzną w Dzierżąźnie – ulica Radosna droga o nr N05031G w Dzierżąźnie przebiegającej po działkach o numerach ewidencyjnych gruntu 27/3, 27/1 obręb Dzierżąžno o długości 264m. Szczegółowe położenie i przebieg drogi oznaczony jest na mapie stanowiącej załącznik nr 1 do niniejszej uchwały.

2. Zalicza się do kategorii dróg publicznych drogę wewnętrzną w Dzierżąźnie – ulica Słoneczna droga o nr N05011G w Dzierżąźnie przebiegającej po działkach o numerach ewidencyjnych gruntu 295, 657/12 obręb Dzierżąžno o długości 422m. Szczegółowe położenie i przebieg drogi oznaczony jest na mapie stanowiącej załącznik nr 2 do niniejszej uchwały.

3. Zalicza się do kategorii dróg publicznych drogę wewnętrzną w Dzierżąźnie – ulica Wiosenna drogi o nr N05032G i N05033G w Dzierżąźnie przebiegającej po działkach o numerach ewidencyjnych gruntu 579, 543, 636, 643/4 obręb Dzierżąžno o długości 722m. Szczegółowe położenie i przebieg drogi oznaczony jest na mapie stanowiącej załącznik nr 3 do niniejszej uchwały.

4. Zalicza się do kategorii dróg publicznych drogę wewnętrzną w Dzierżąźnie – ulica Kartuska drogi o nr N05034G, N05067G, N05078G, N05013G w Dzierżąźnie przebiegającej po działkach o numerach ewidencyjnych gruntu 304/33, 304/34, 304/32, 303/28 obręb Dzierżąžno o długości 1065m. Szczegółowe położenie i przebieg drogi oznaczony jest na mapie stanowiącej załącznik nr 4 do niniejszej uchwały.

5. Zalicza się do kategorii dróg publicznych drogę wewnętrzną w Dzierżąźnie – ulica Boczna drogi o nr N05006G w Dzierżąźnie przebiegającej po działkach o numerach ewidencyjnych gruntu 323/13, 323/14, 323/15, 323/16, 323/17 obręb Dzierżąžno o długości 232m. Szczegółowe położenie i przebieg drogi oznaczony jest na mapie stanowiącej załącznik nr 5 do niniejszej uchwały.


6. Zalicza się do kategorii dróg publicznych drogę wewnętrzną w Dzierżąźnie – ulica Topolowa drogi o nr N05022G w Dzierżąźnie przebiegającej po działkach o numerach ewidencyjnych gruntu 569, 339/9 obręb Dzierżąžno o długości 123m. Szczegółowe położenie i przebieg drogi oznaczony jest na mapie stanowiącej załącznik nr 1 do niniejszej uchwały.

7. Zalicza się do kategorii dróg publicznych drogę wewnętrzną w Dzierżąźnie – ulica Słoneczna Dolina drogi o nr N05004G w Dzierżąźnie przebiegającej po działkach o numerach ewidencyjnych gruntu 618, 424/7, 620/2 obręb Dzierżążno o długości 159m. Szczegółowe położenie i przebieg drogi oznaczony jest na mapie stanowiącej załącznik nr 7 do niniejszej uchwały.

§ 2. Uchwała podlega ogłoszeniu w Dzienniku Urzędowym Województwa Pomorskiego z mocą obowiązywania od 1 stycznia 2024 roku.

Przewodniczący Rady
Miejskiej w Kartuzach

Andrzej Dawidowski

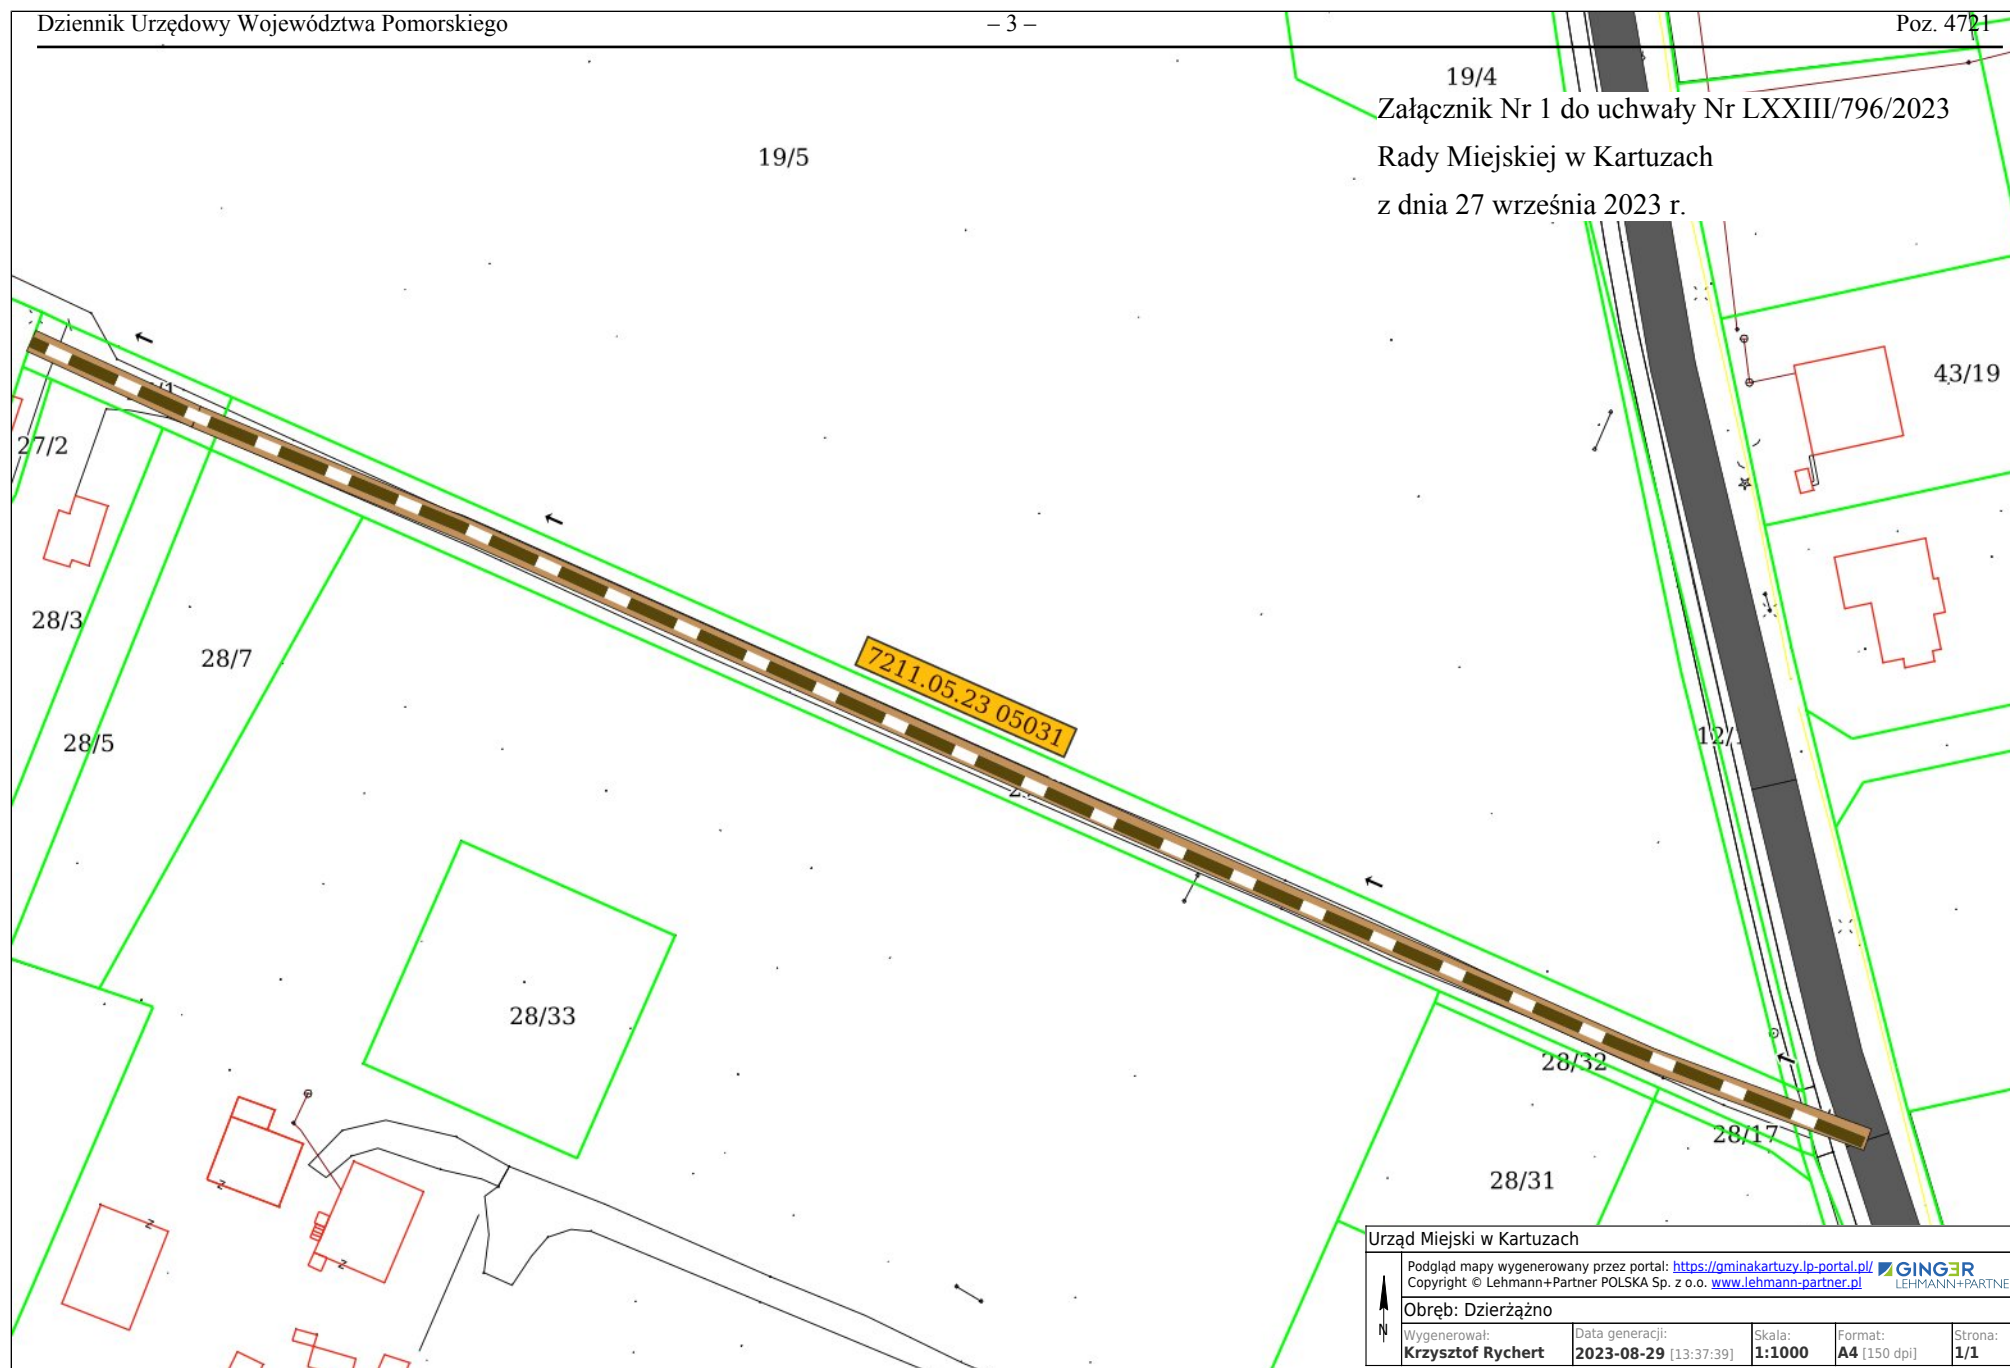

Załącznik Nr 2 do uchwały Nr LXXIII/796/2023
Rady Miejskiej w Kartuzach
z dnia 27 września 2023 r.



Dziennik Urzędowy Województwa Pomorskiego

– 5 –

Poz. 4721
43/43

Załącznik Nr 3 do uchwały Nr LXXIII/796/2023
Rady Miejskiej w Kartuzach
z dnia 27 września 2023 r.


Urząd Miejski w Kartuzach


Podgląd mapy wygenerowany przez portal: <https://gminakartuzy.lp-portal.pl/>  LEHMANN+PARTNER

Copyright © Lehmann+Partner POLSKA Sp. z o.o. www.lehmann-partner.pl

Obręb: Dzierżążno

Wygenerował: Krzysztof Rychert	Data generacji: 2023-08-31 [11:15:30]	Skala: 1:1000	Format: A3 (150 dpi)	Strona: 1/1
--	---	-------------------------	--------------------------------	-----------------------

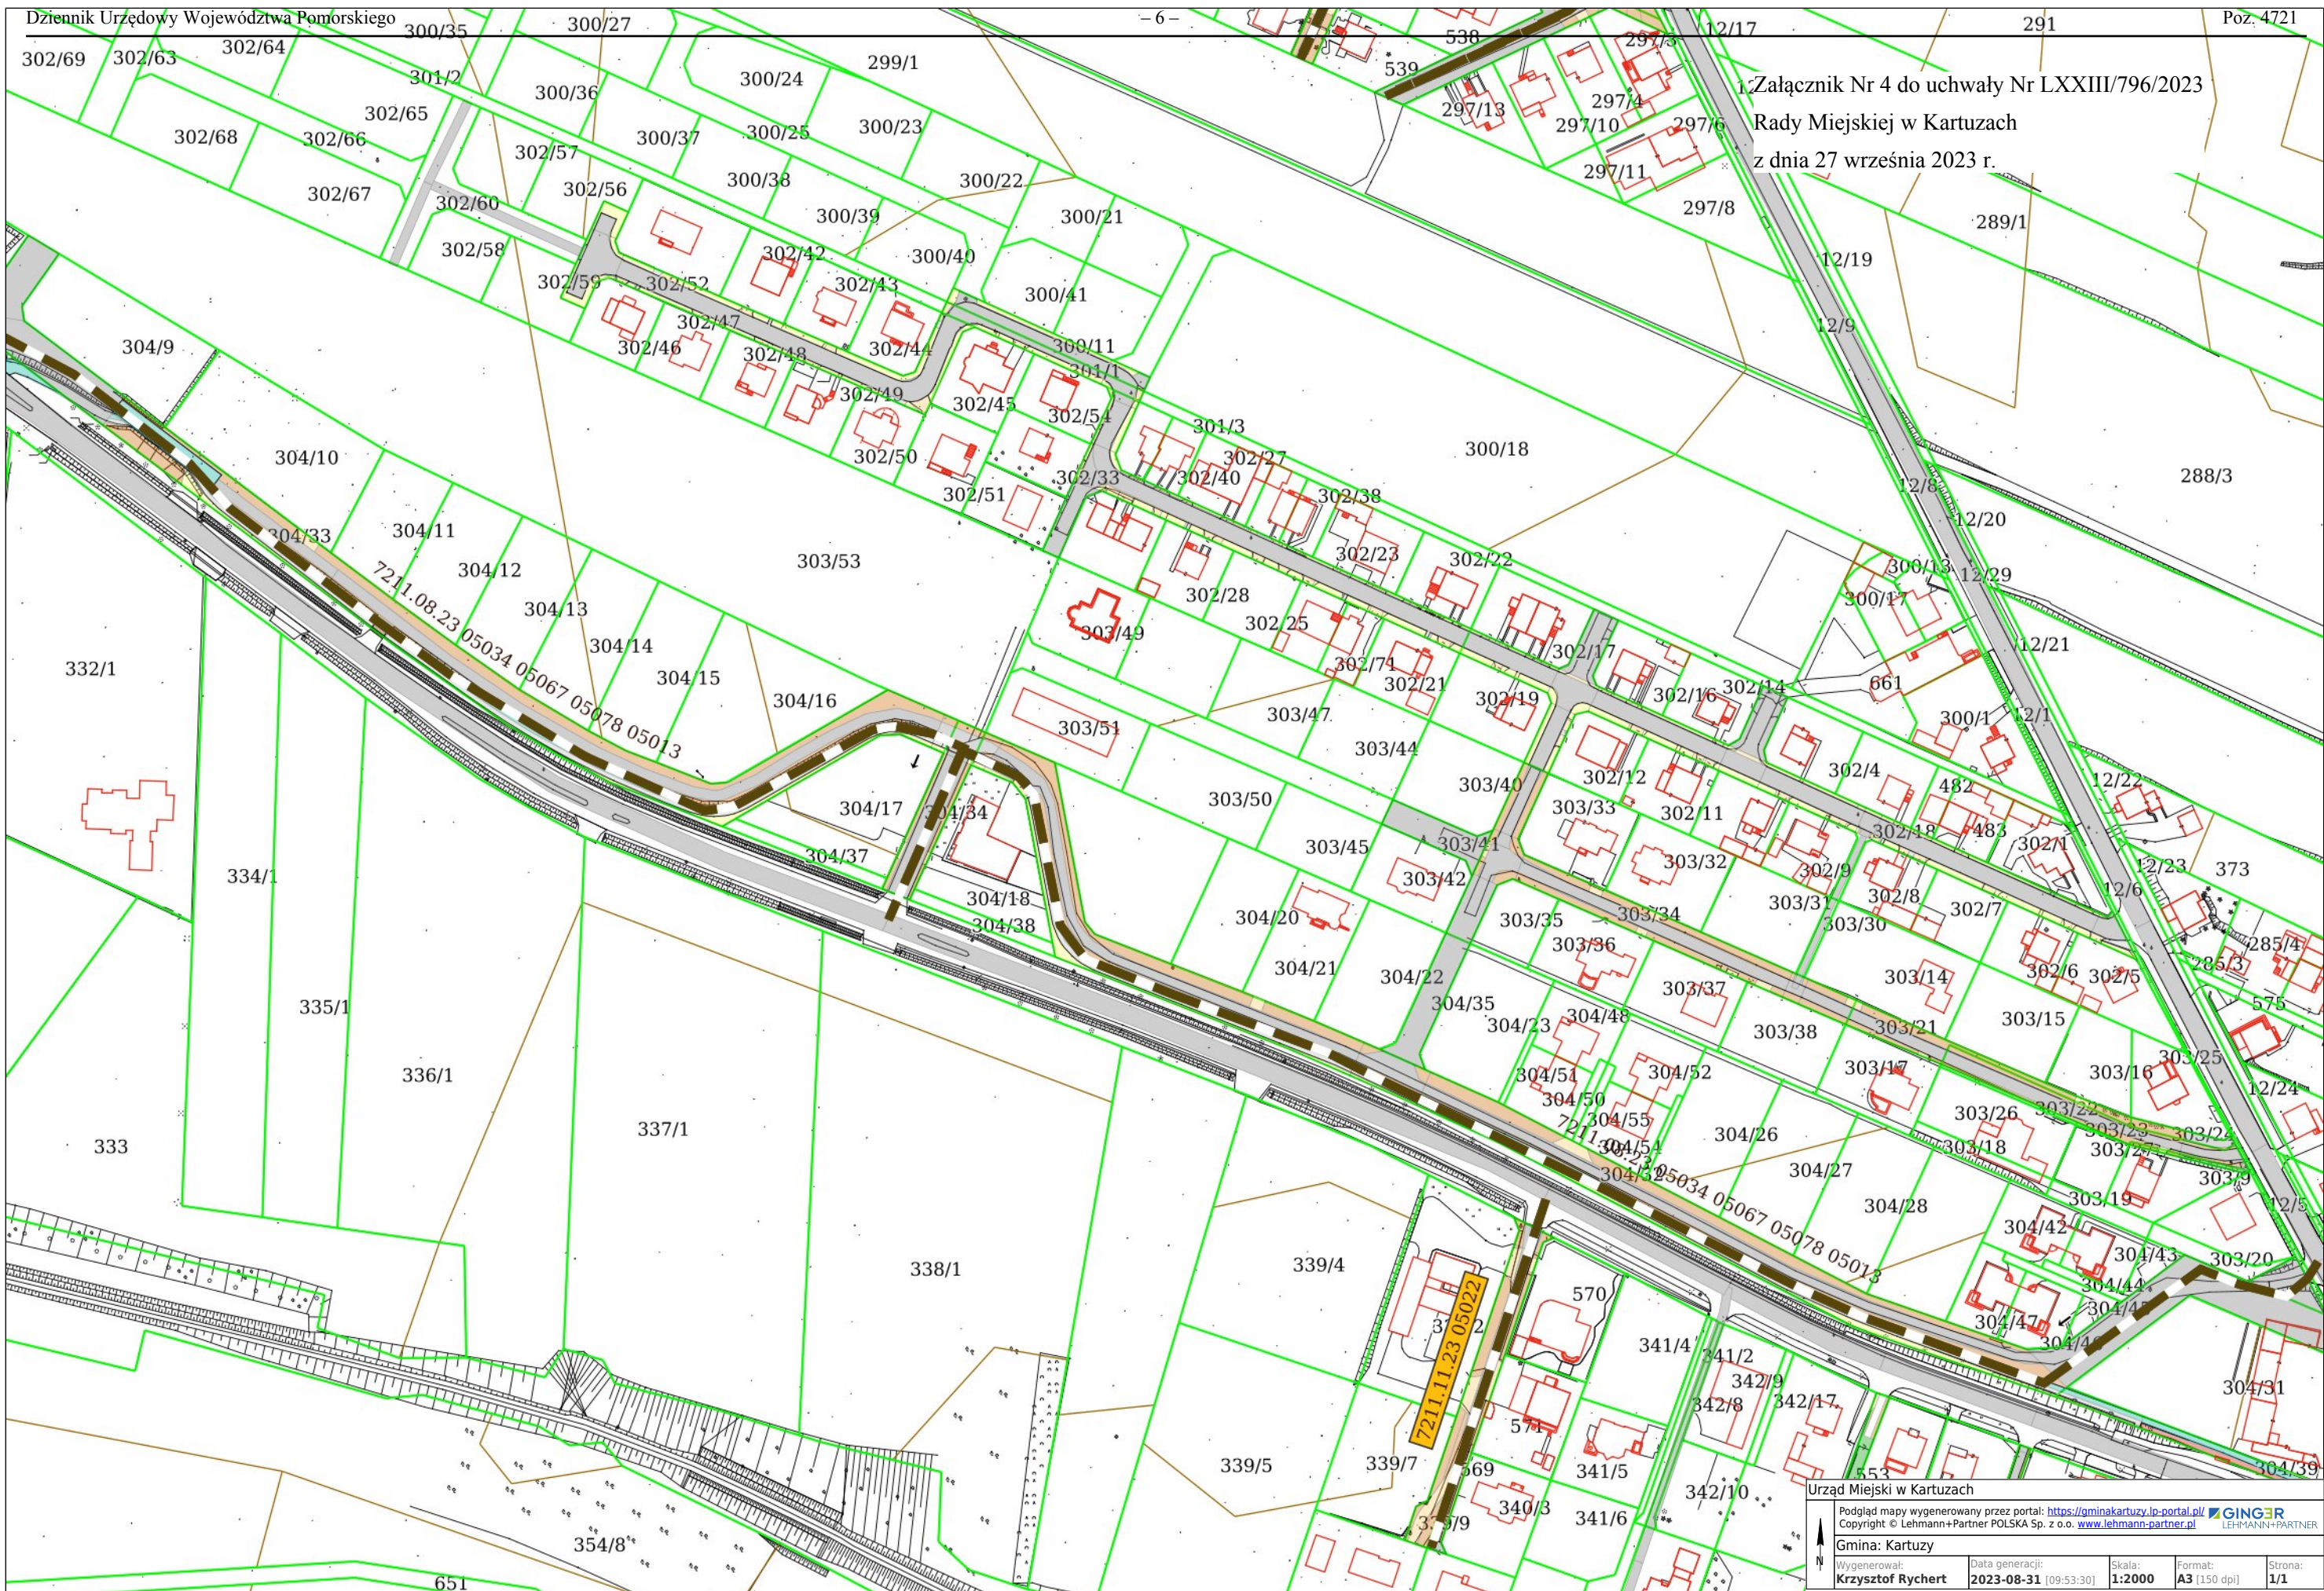

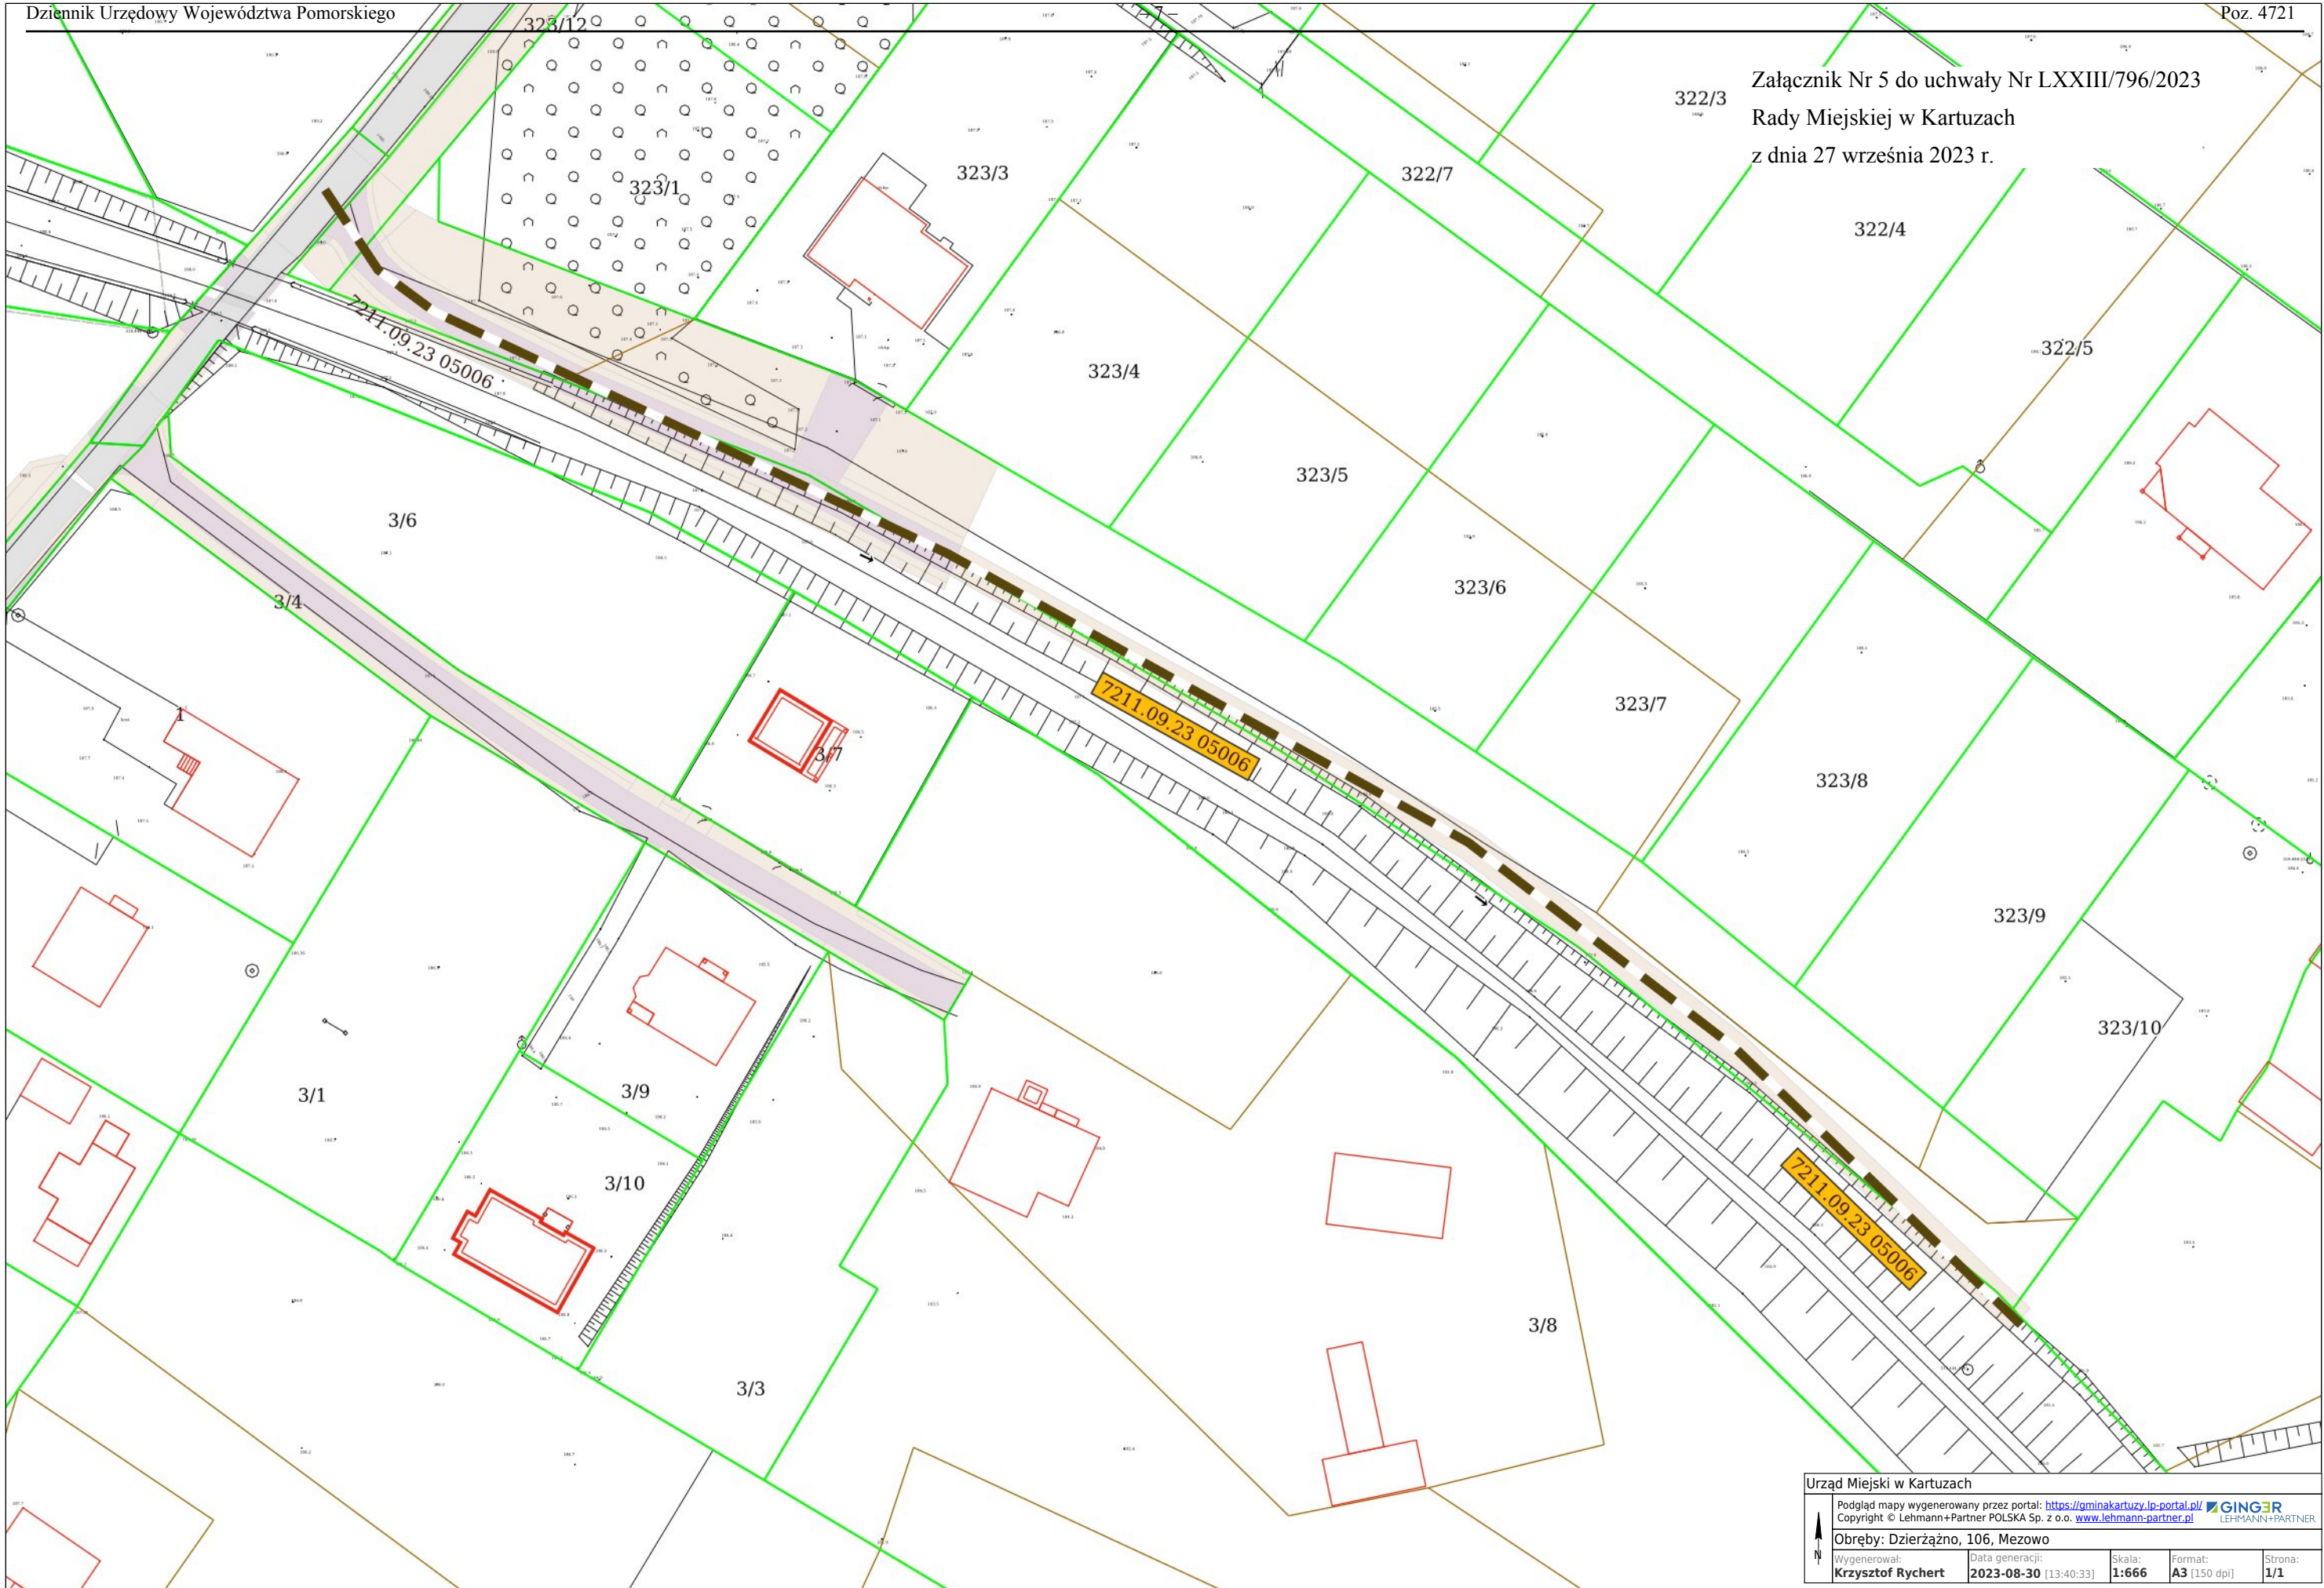

Załącznik Nr 6 do uchwały Nr LXXIII/796/2023
Rady Miejskiej w Kartuzach
z dnia 27 września 2023 r.



Urząd Miejski w Kartuzach

Podgląd mapy wygenerowany przez portal: <https://gminakartuzy.lp-portal.pl/>
Copyright © Lehmann+Partner POLSKA Sp. z o.o. www.lehmann-partner.pl

GINGER
LEHMANN+PARTNER

Obręb: Dzierżąžno

Wygenerował:
Krzysztof Rychert

Data generacji:
2023-08-29 [14:06:54]

Skala:
1:500

Format:
A4 [150 dpi]

Strona:
1/1

