



# DZIENNIK URZĘDOWY

## WOJEWÓDZTWA POMORSKIEGO

---

Gdańsk, dnia 1 września 2025 r.

Poz. 3099

Podpisany przez:

Jacek Zbigniew Karpiński

Data: 01.09.2025 14:51:30



### UCHWAŁA NR XXI/505/25 RADY MIASTA GDYNI

z dnia 27 sierpnia 2025 r.

**w sprawie ustalenia przebiegu drogi publicznej kategorii gminnej - ulicy Rumiankowej w Gdyni.**

Na podstawie art. 7 ust. 3 ustawy z dnia 21 marca 1985 r. o drogach publicznych (Dz. U. z 2024 r. poz. 320, 1222, z 2025 r. poz. 641) uchwala się, co następuje:

**§ 1.** Ustala się przebieg drogi kategorii gminnej nr 135455G ulicy Rumiankowej w Gdyni na odcinku od ul. Miętowej do bez przejazdu.

**§ 2.** Przebieg i położenie drogi wymienionej w §1 oznaczone jest w załącznikach nr 1, 2 i 3.

**§ 3.** Pas drogowy drogi wymienionej w §1 zlokalizowany jest na działkach gminnych wymienionych w załączniku nr 4.


**§ 4.** Traci moc pozycja 13 tabeli z §1 dotycząca ulicy Rumiankowej uchwały nr VIII/120/15 Rady Miasta Gdyni z dnia 22 kwietnia 2015 r. w sprawie ustalenia przebiegu dróg publicznych w rejonie dzielnicy Dąbrowa w Gdyni oraz fragment załącznika graficznego powyższej uchwały w zakresie dotyczącym ulicy Rumiankowej.

**§ 5.** Uchwała wchodzi w życie po upływie 14 dni od dnia ogłoszenia w Dzienniku Urzędowym Województwa Pomorskiego.


Wiceprzewodniczący Rady  
Miasta Gdyni

**Jakub Ubych**

Załącznik Nr 1 do uchwały Nr XXI/505/25  
Rady Miasta Gdyni  
z dnia 27 sierpnia 2025 r.

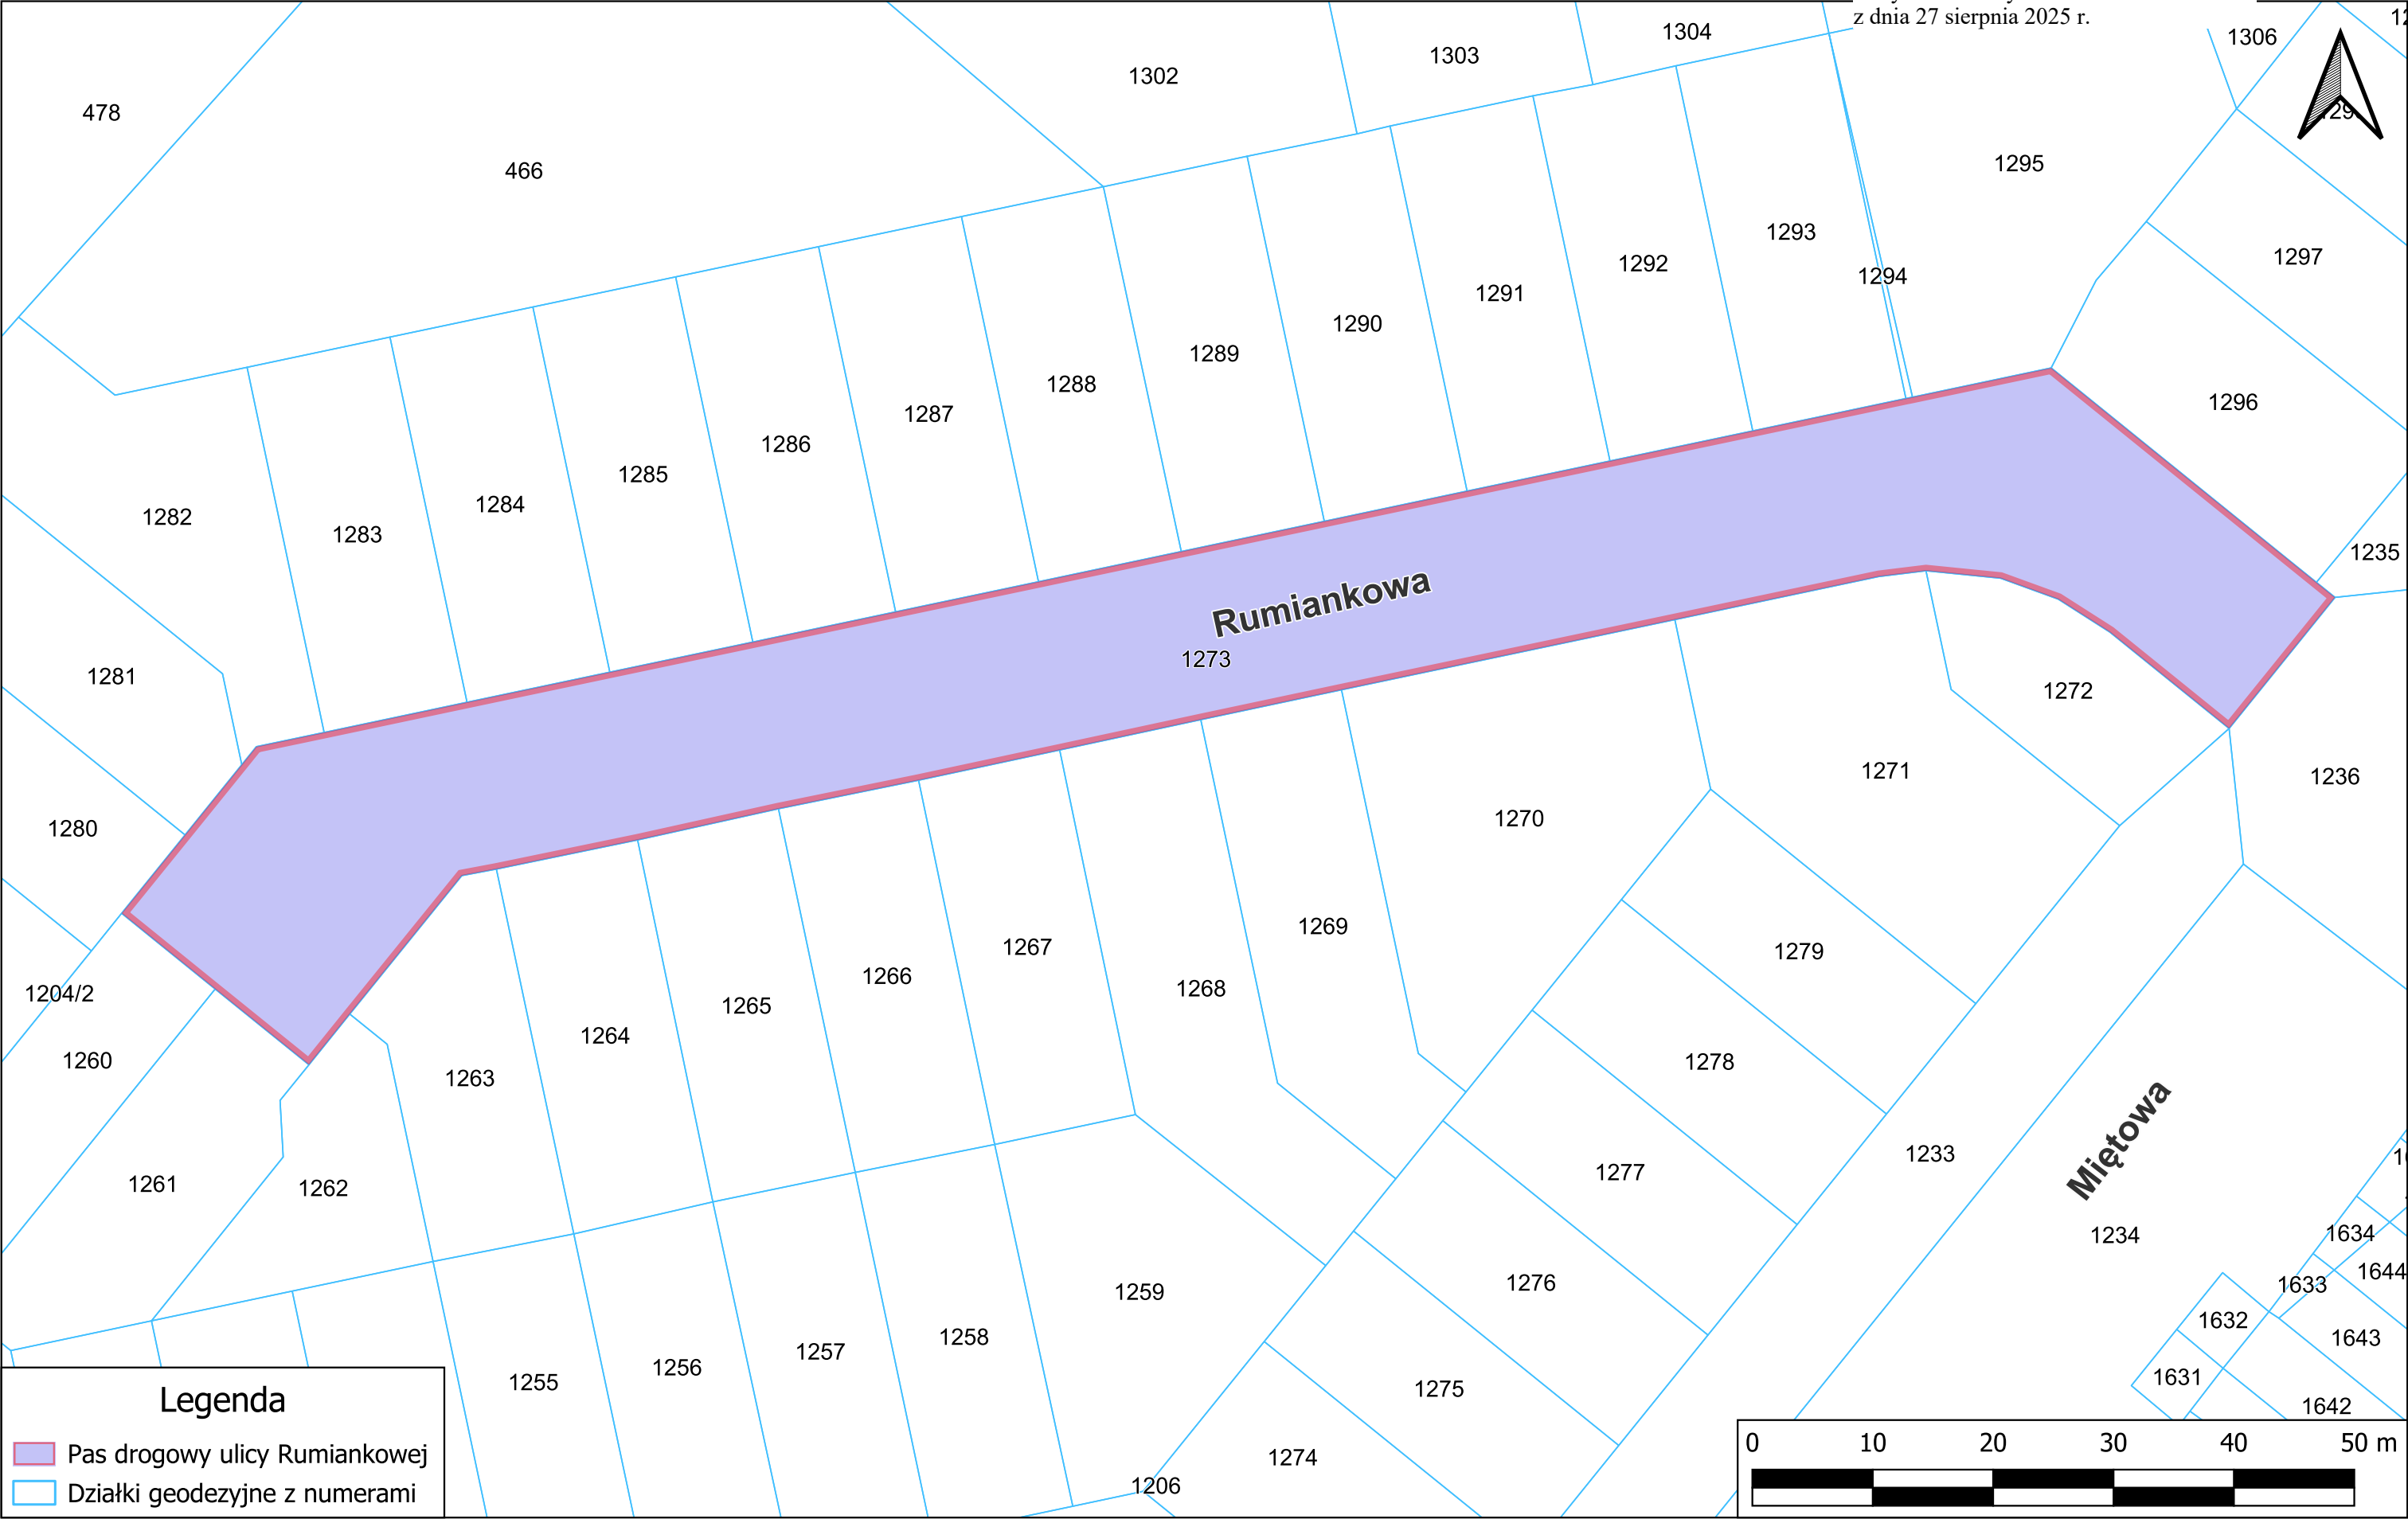


Załącznik Nr 2 do uchwały Nr XXI/505/25  
Rady Miasta Gdyni  
z dnia 27 sierpnia 2025 r.

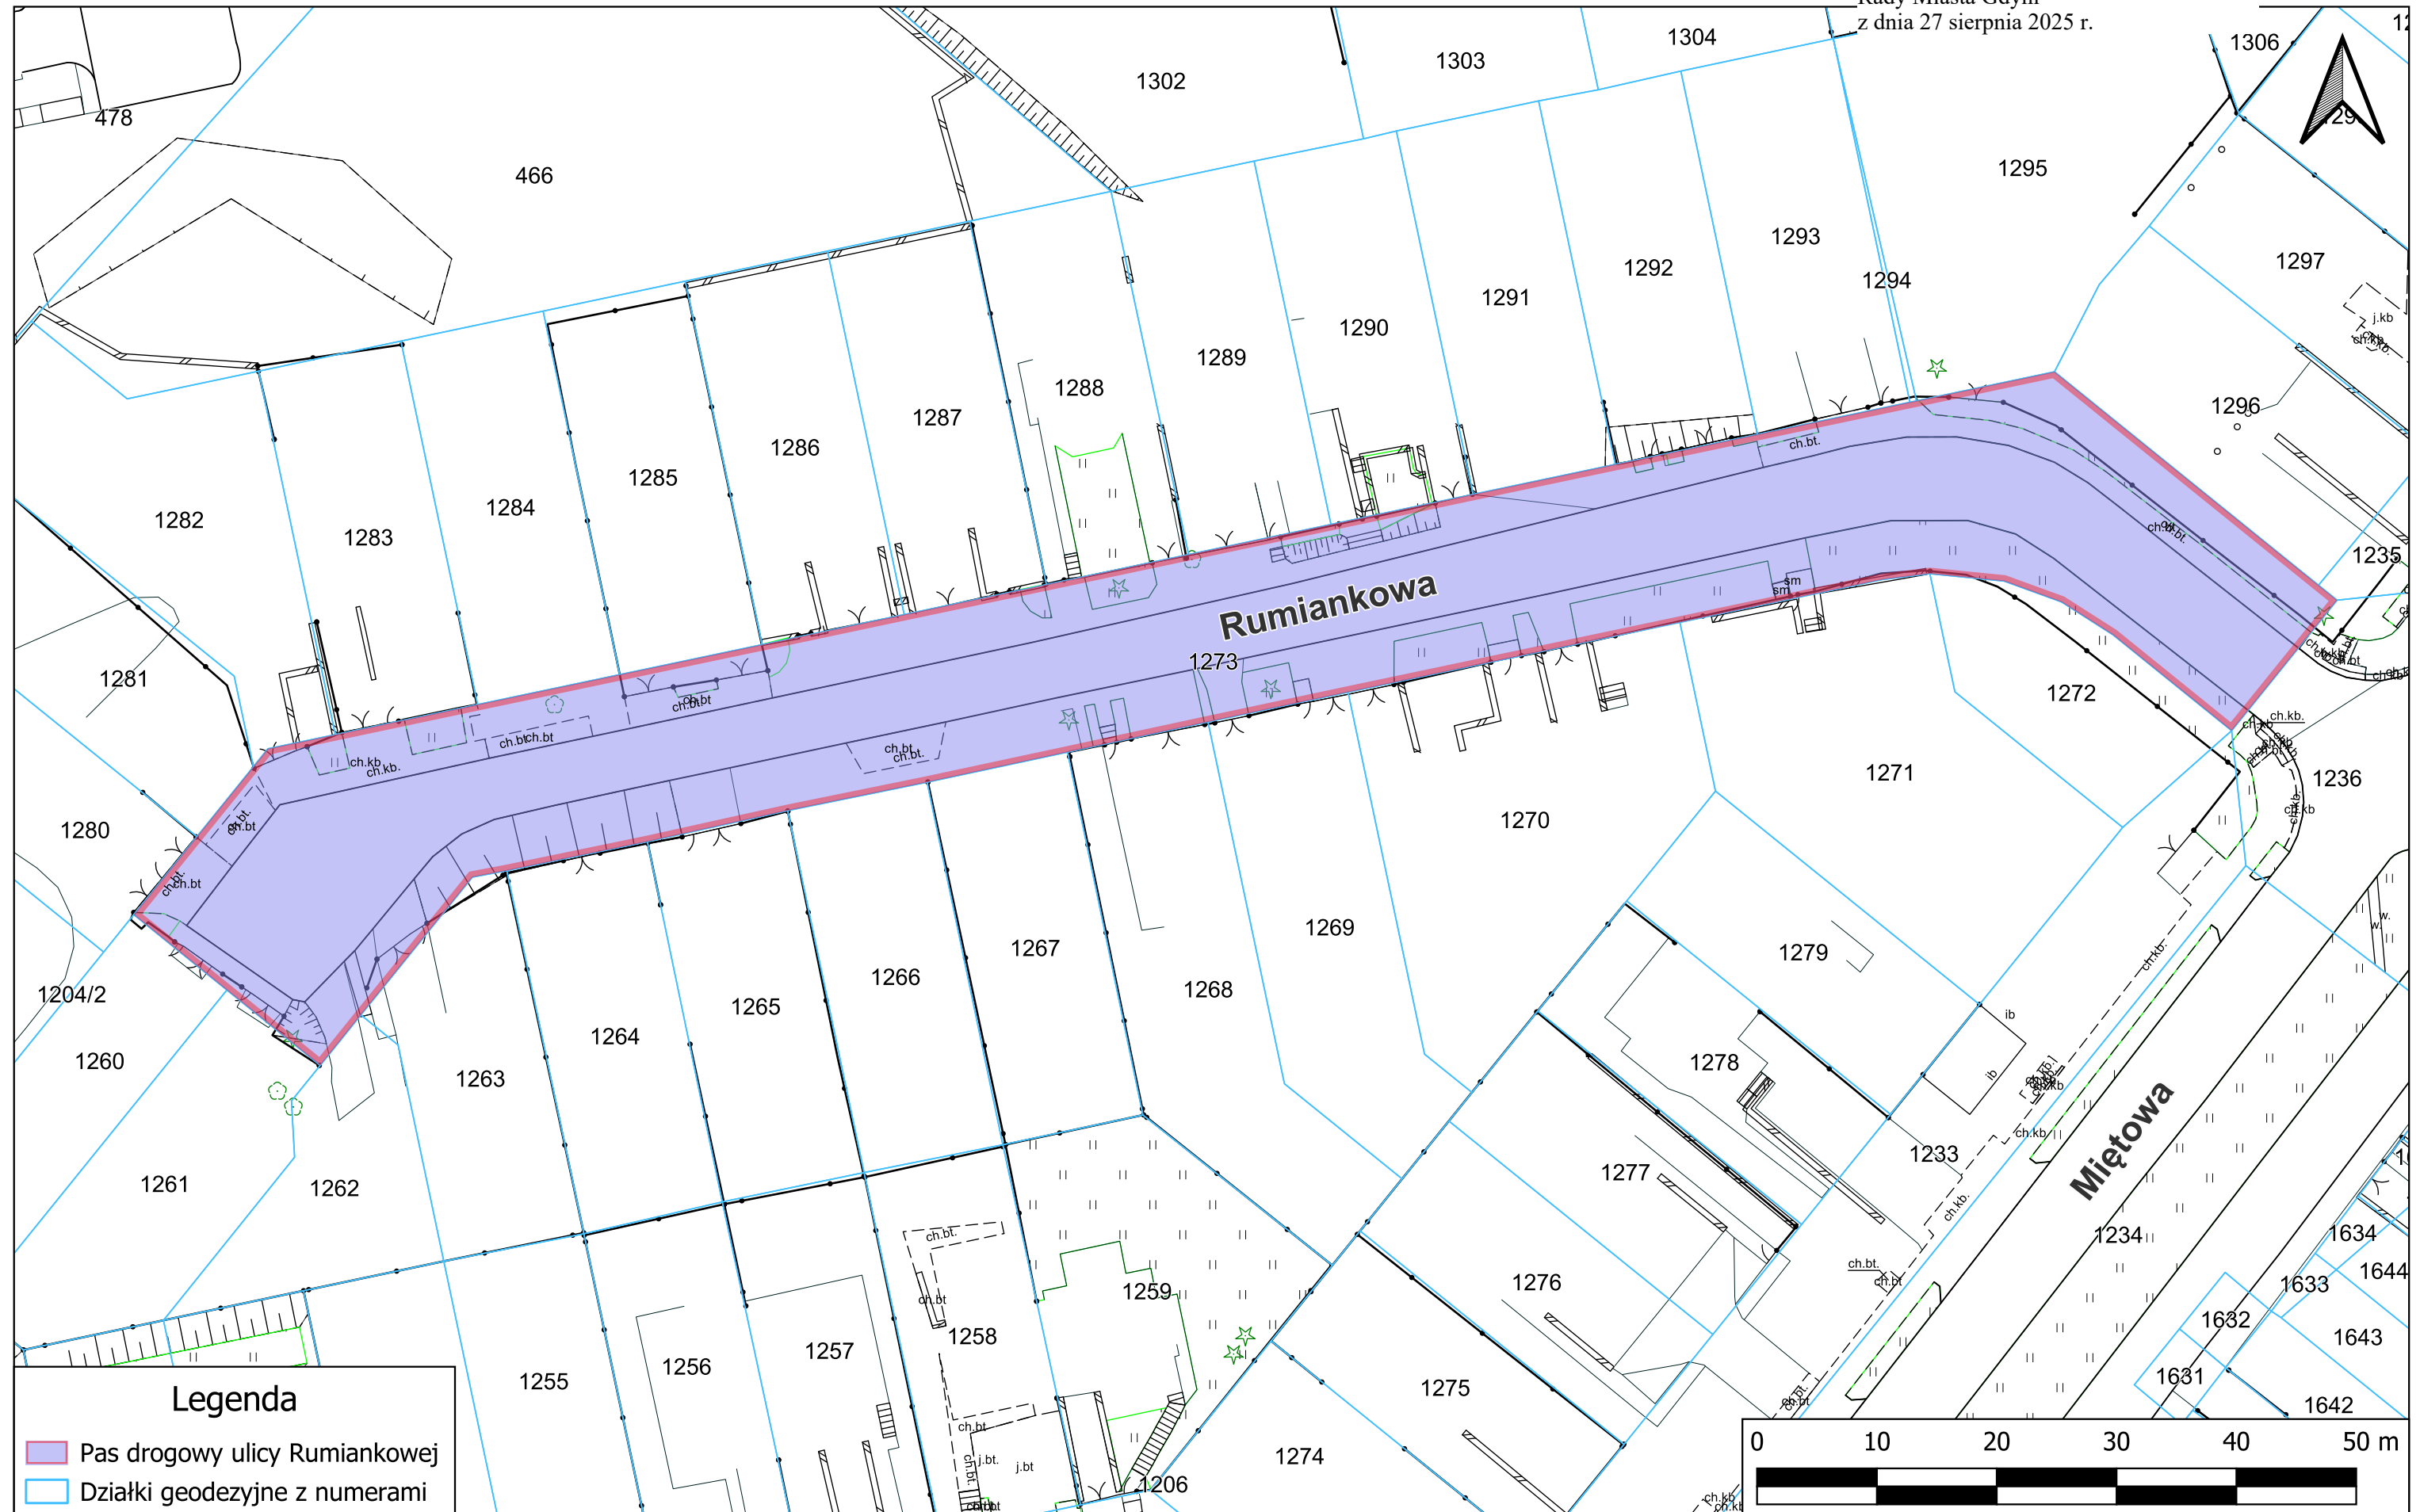



Załącznik Nr 3 do uchwały Nr XXI/505/25  
Rady Miasta Gdyni  
z dnia 27 sierpnia 2025 r.

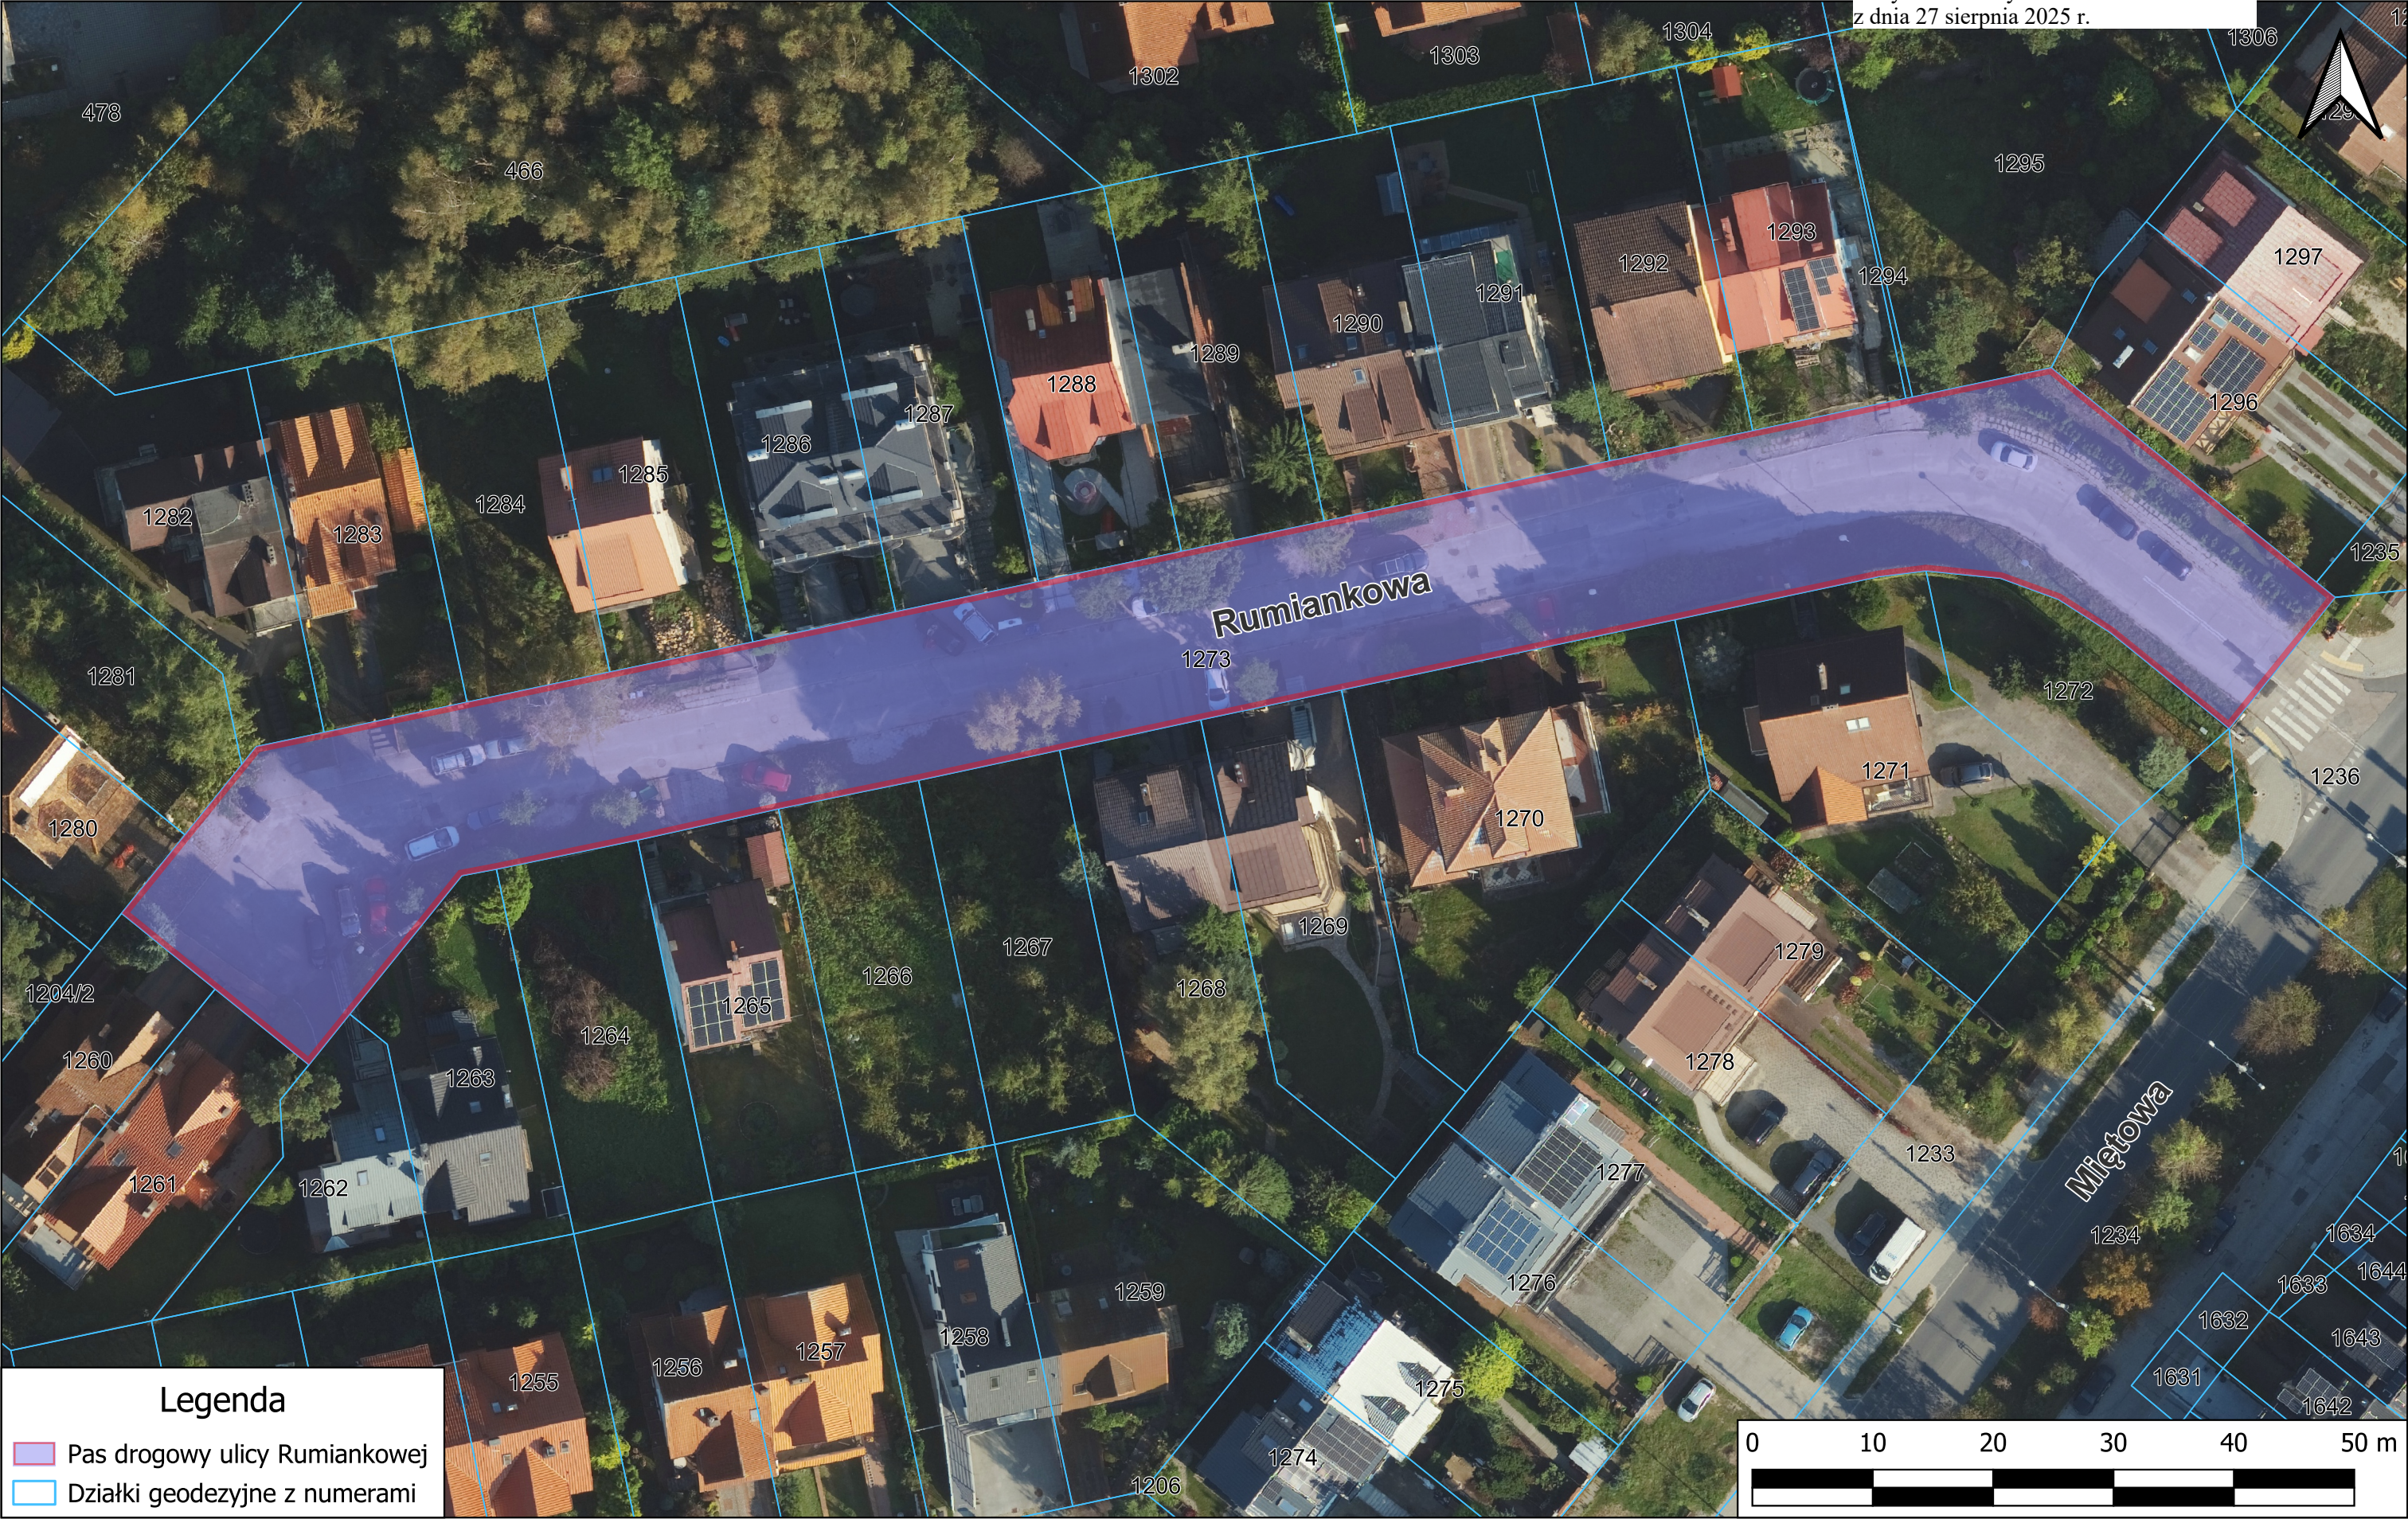



Załącznik Nr 4 do uchwały Nr XXI/505/25

Rady Miasta Gdyni

z dnia 27 sierpnia 2025 r.

Tabela z numerami działek gminnych, na których zlokalizowana jest droga gminna nr 135455G.

| <b>Numer działki</b> | <b>Obręb</b> |
|----------------------|--------------|
| 1273                 | 0014 Dąbrowa |