



DZIENNIK URZĘDOWY

WOJEWÓDZTWA MAŁOPOLSKIEGO

Kraków, dnia 5 października 2016 r.

Poz. 5604

UCHWAŁA NR XXIV/249/2016 RADY MIEJSKIEJ W KRZESZOWICACH

z dnia 29 września 2016 roku

w sprawie wyznaczenia obszaru zdegradowanego i obszaru rewitalizacji

Na podstawie art. 18 ust. 2 pkt. 15 ustawy z dnia 8 marca 1990 r. o samorządzie gminnym (tekst jednolity: Dz.U. z 2016 r. poz. 446) i art. 8 ust. 1 ustawy z dnia 9 października 2015 r. o rewitalizacji (tekst jednolity: Dz.U. z 2015 r. poz. 1777) na wniosek Burmistrza Gminy Krzeszowice Rada Miejska w Krzeszowicach uchwala, co następuje:

§ 1. Wyznacza się obszar zdegradowany i obszar rewitalizacji w granicach określonych na mapie stanowiącej załącznik do niniejszej uchwały.

§ 2. Wykonanie uchwały powierza się Burmistrzowi Gminy Krzeszowice.


§ 3. Uchwała wchodzi w życie po upływie 14 dni od dnia ogłoszenia w Dzienniku Urzędowym Województwa Małopolskiego.

Przewodniczący Rady Miejskiej
mgr Adam Godyń

Załącznik
do Uchwały Nr XXIV/249/2016
Rady Miejskiej w Krzeszowicach
z dnia 29 września 2016 roku



Mapa

1	2	3	4
5	6	7	8

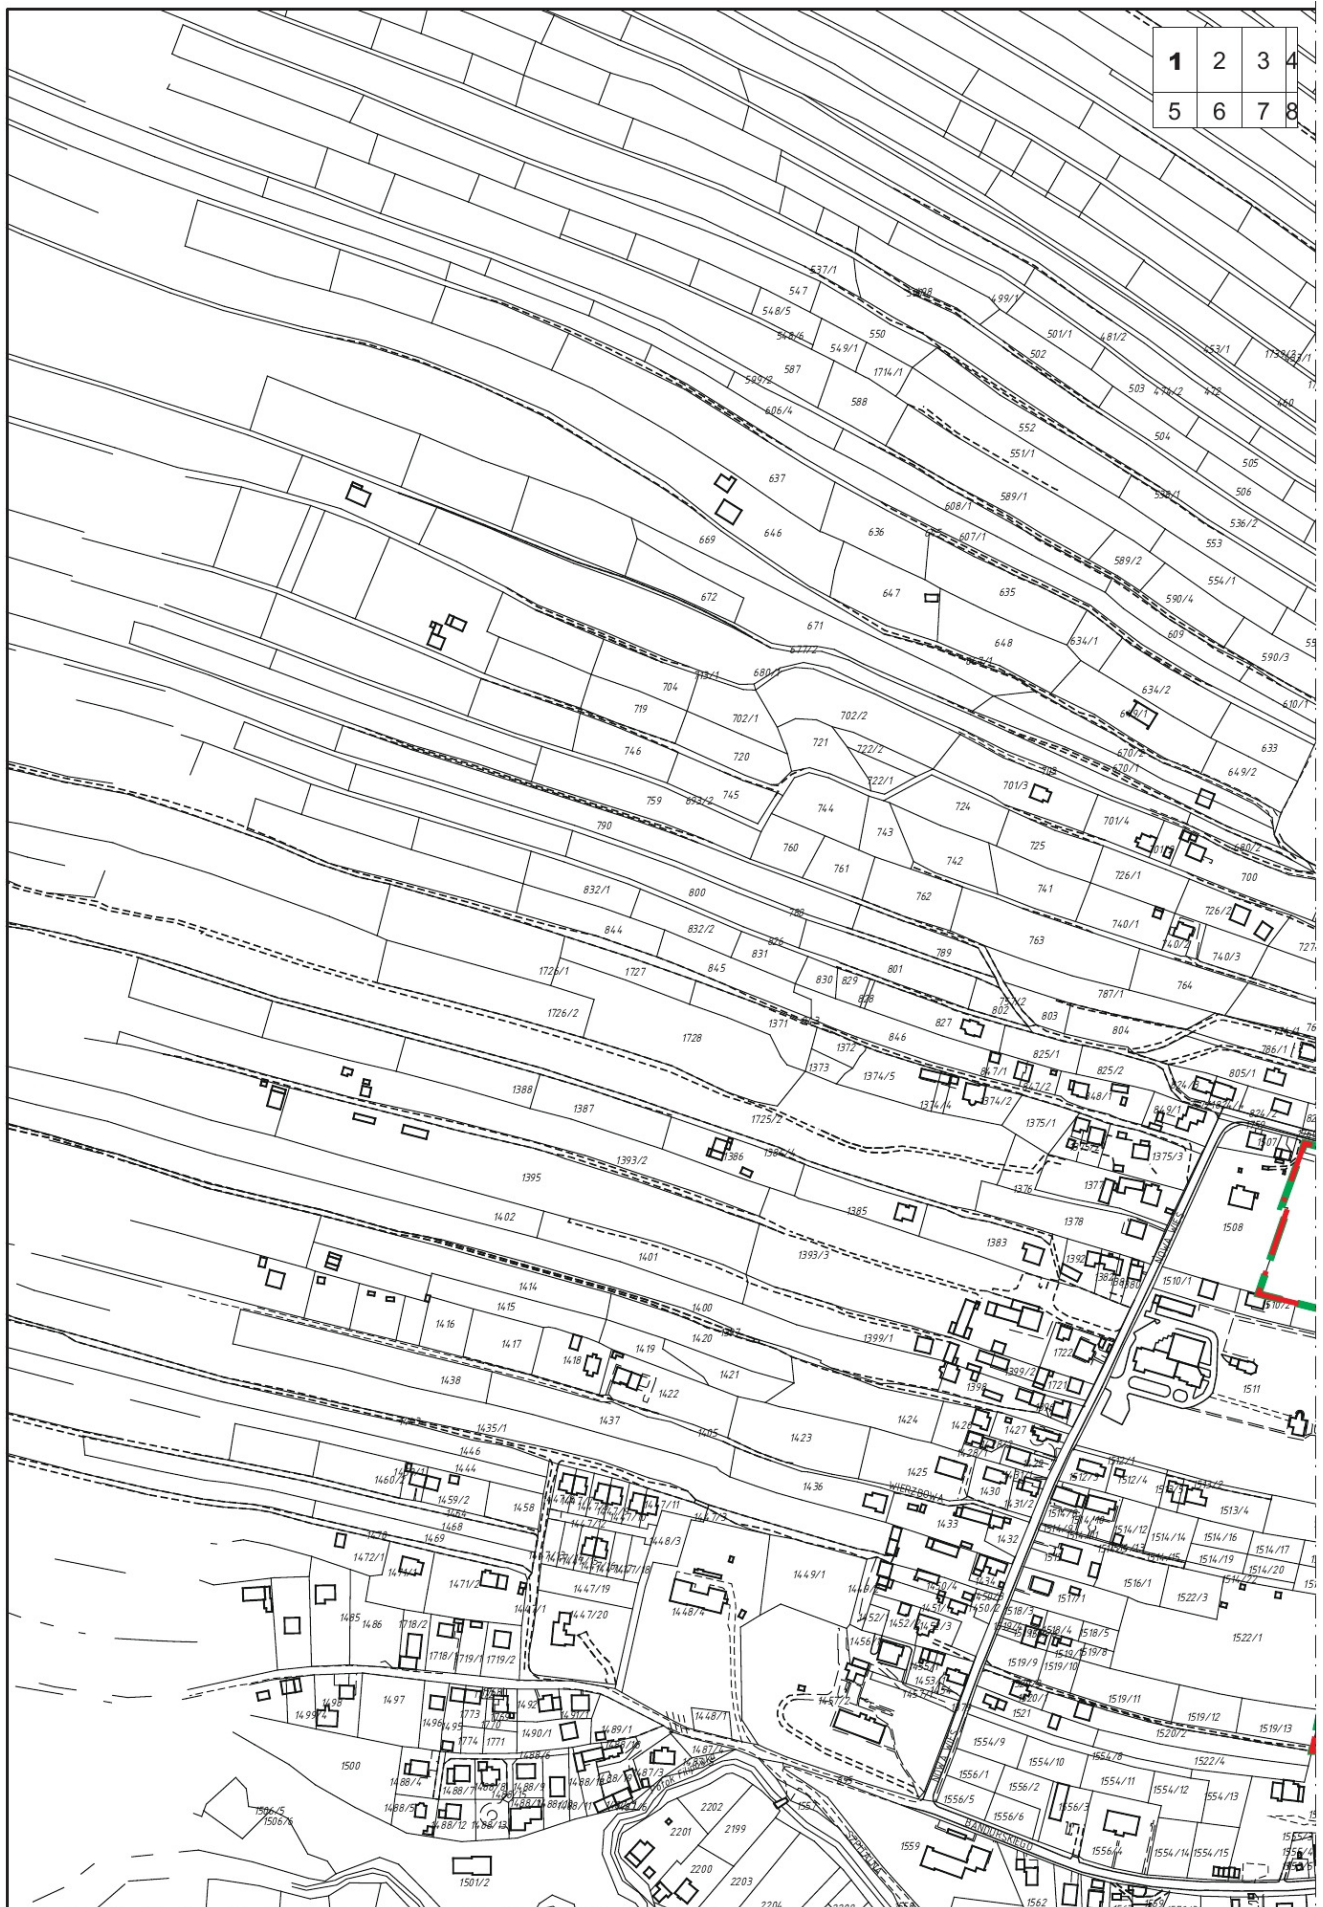






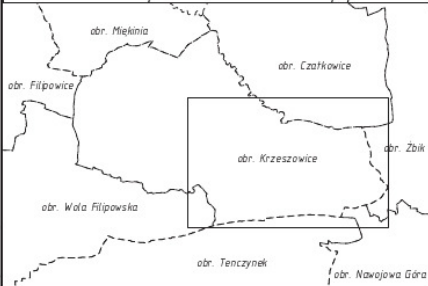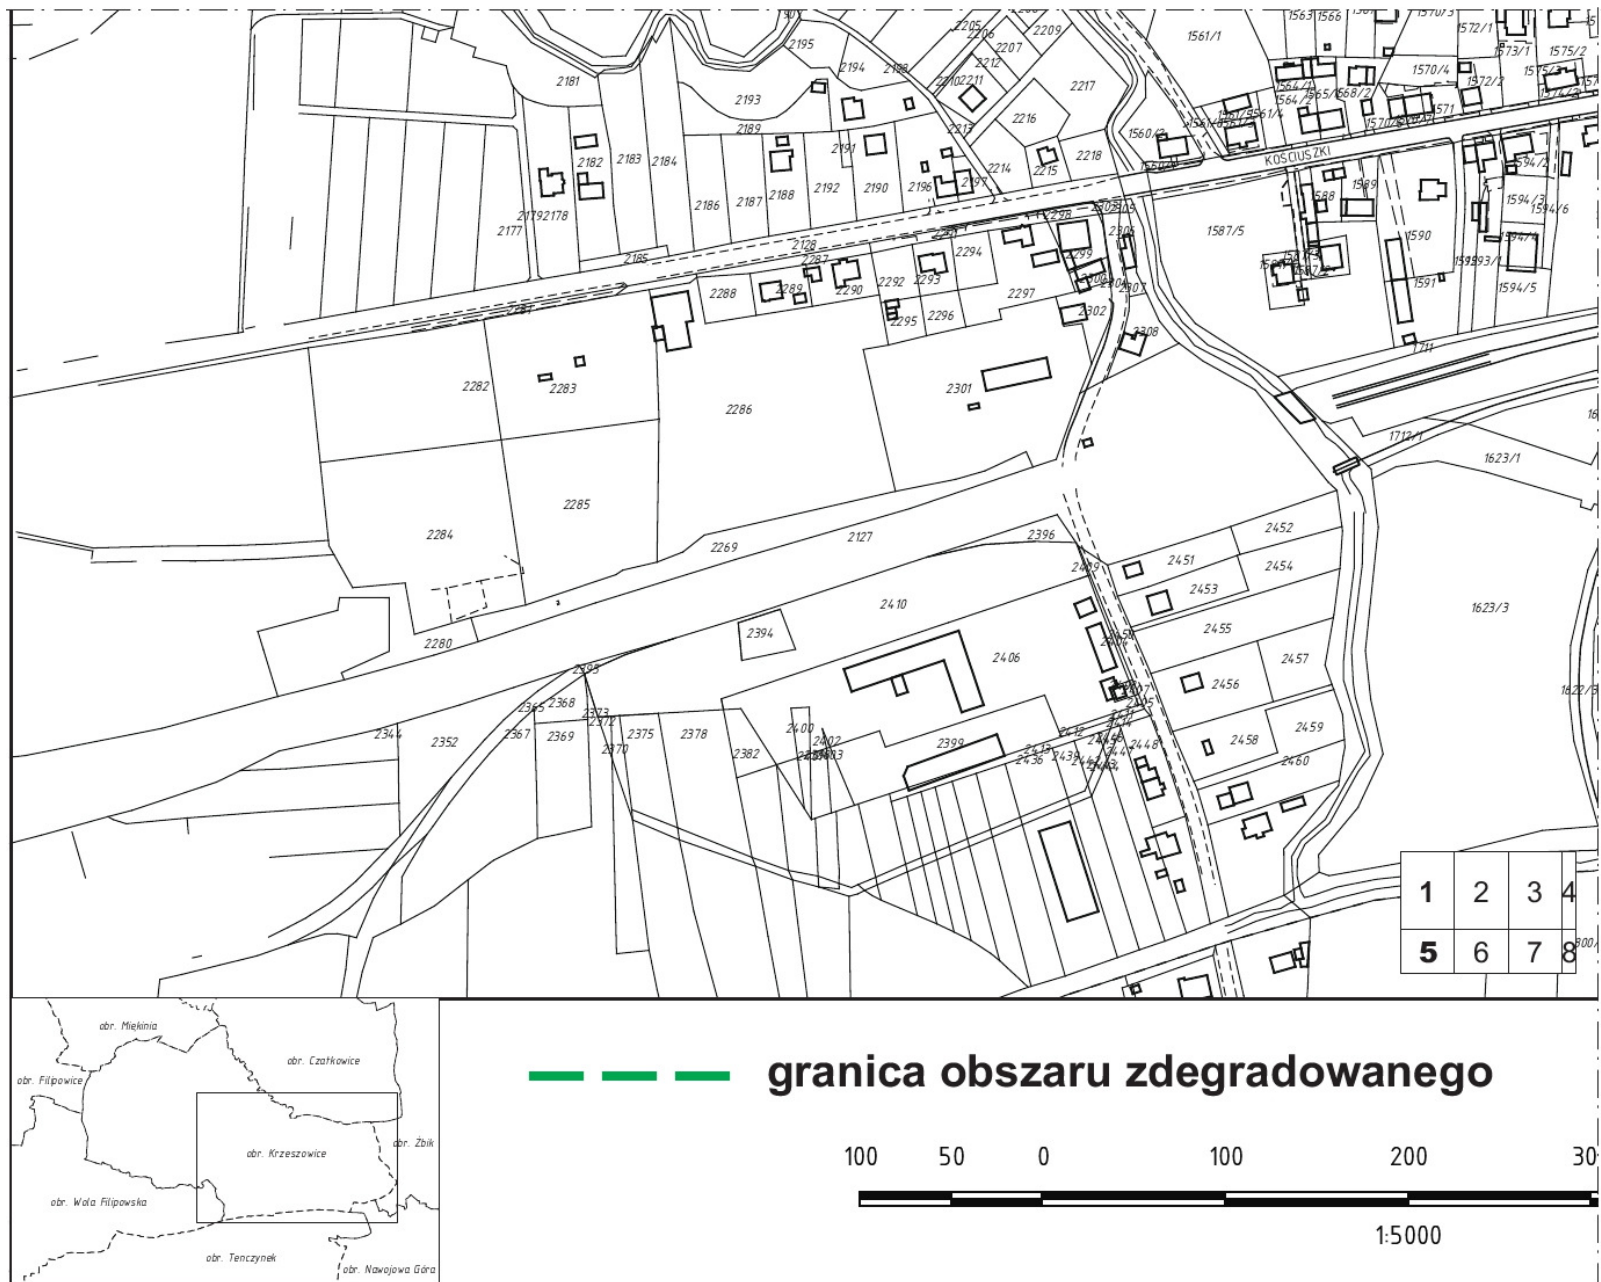


— — — granica obszaru zdegradowanego



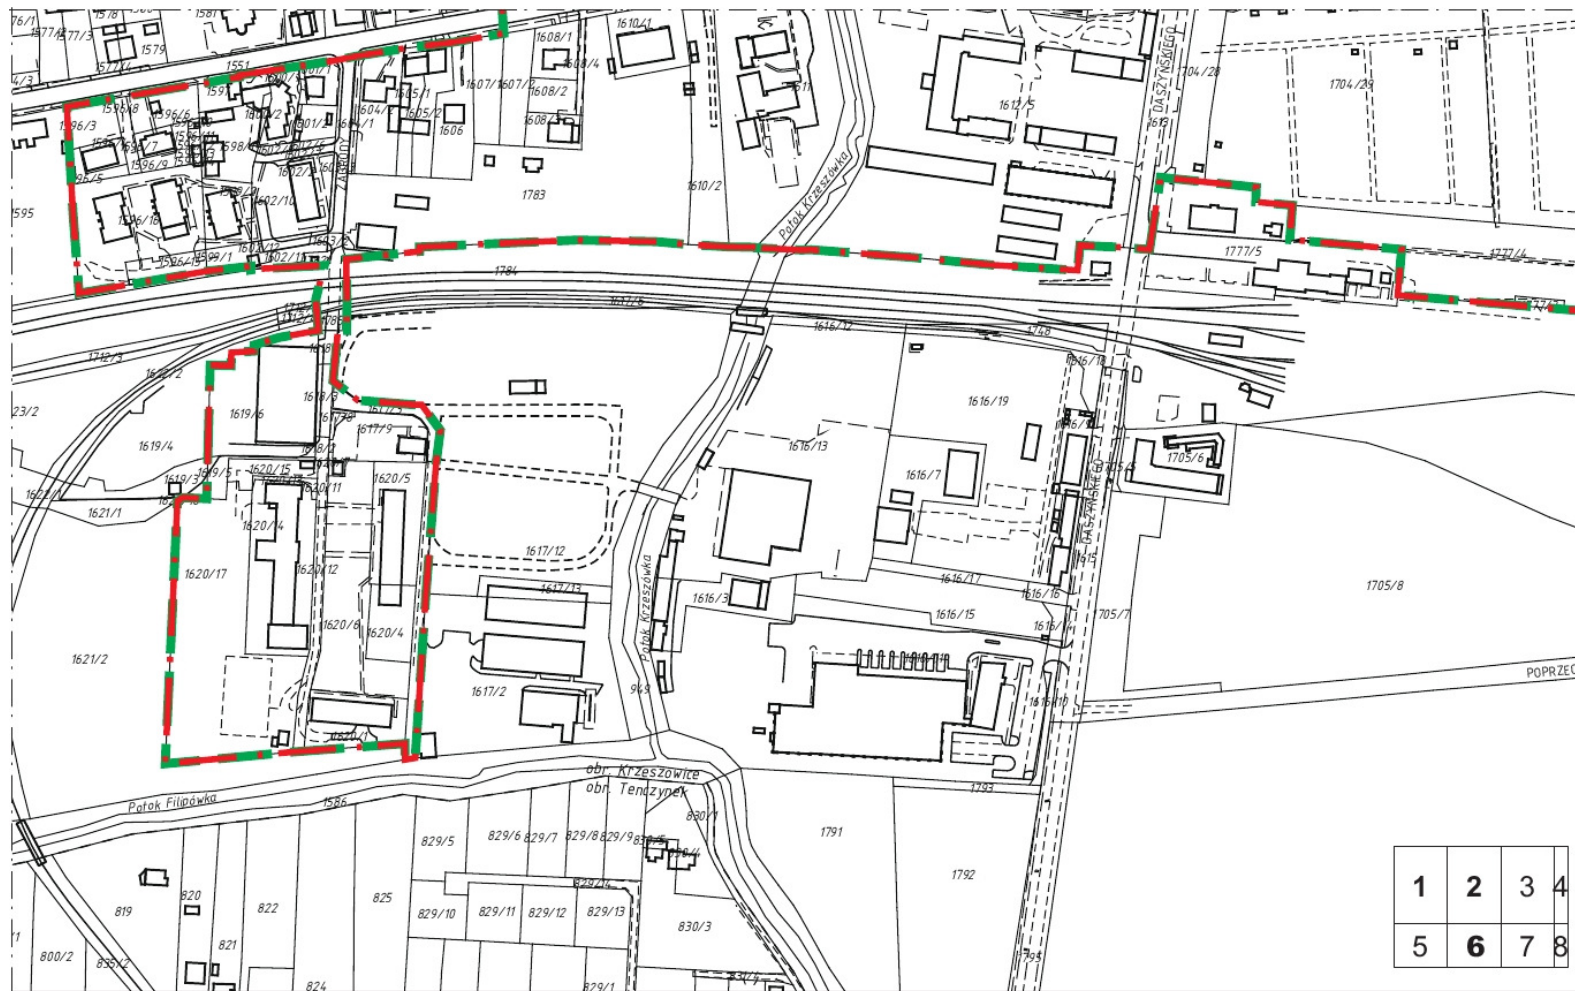


— · — · — granica obszaru rewitalizacji

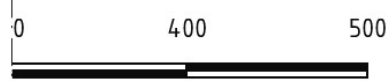

1	2	3	4
5	6	7	8

Zgodnie z art.11 ust.4 ustawy o Rewitalizacji mapę sporządza się z wykorzystaniem warstw mapy zasadniczej w zakresie niezdeterminowanym do ustalenia przebiegu granic obszarów zdegradowanego i rewitalizacji. Z uwagi na metodę wyznaczenia granicy wg przebiegu granic działek ewidencyjnych, przy zachowaniu niezbędnej czułości w skali 1:5000 mapa skomponowana została z warstw podstawowych: 211 – działka ewidencyjna, 219 – część granic działki, oraz pomocniczych (dla celów informacyjnych): 216, 231, 232, 362, 420, 422, 423, 424, 427, 451, 453, 849, 850.

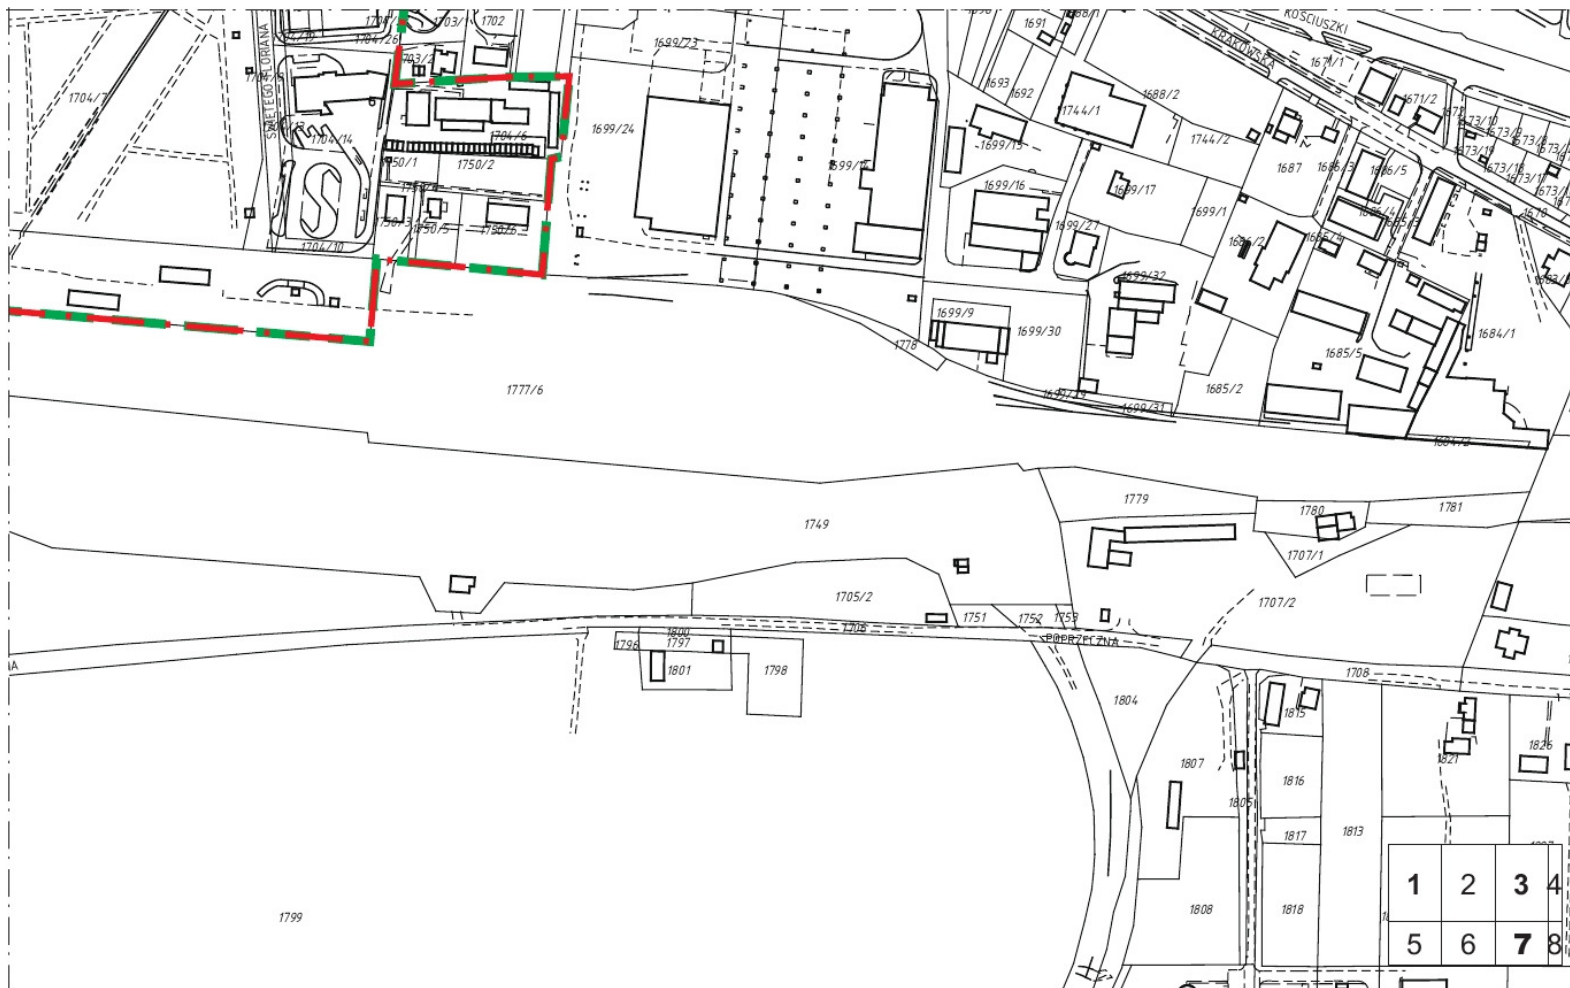

zono
 będnym
 ewi-
 gu
 ytel-
 y
 18, 219,




MIASTO I GMINA KRZESZOWICE GMINNY PROGRAM REWITALIZACJI
WYZNACZENIE OBSZARÓW: ZDEGRADOWANEGO I REWITALIZACJI



ALEKSANDER NOWORÓL KONSULTING
 32-444 Głogoczów, Głogoczów 995
<http://www.noworol.eu>, e-mail: konsulting@noworol.eu

OPRACOWAŁ:
arch. Leszek Jasiński; MP

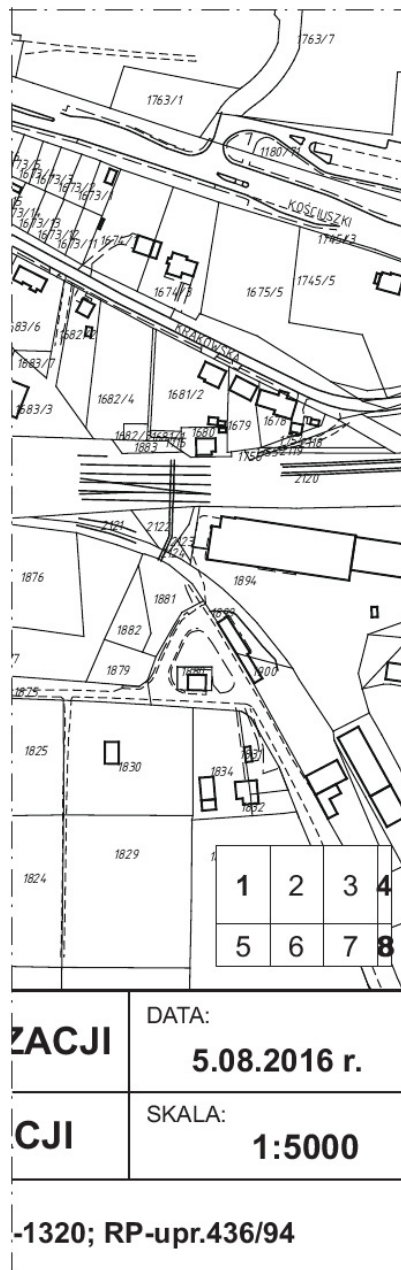

Przewodniczący Rady Miejskiej
mgr Adam Godyń