



DZIENNIK URZĘDOWY

WOJEWÓDZTWA MAŁOPOLSKIEGO

Kraków, dnia 10 października 2016 r.

Poz. 5689

UCHWAŁA NR 201/XXVI/2016 RADY MIEJSKIEJ W MYŚLENICACH

z dnia 30 września 2016 roku

W sprawie zaliczenia do kategorii dróg gminnych odcinka drogi ul. Traugutta w Myślenicach położonej w Myślenicach w obrębie nr 2, na działce nr 1022 o długości 0,29 km.

Na podstawie art. 18 ust. 2 pkt 15 ustawy z dnia 8 marca 1990r. o samorządzie gminnym (tekst jednolity: Dz. U. z 2016 r., poz. 446) oraz art. 7 ust. 2 w związku z art. 10 ust. 1-3 ustawy z dnia 21 marca 1985 r. o drogach publicznych (Dz.U. z 2016 r. poz. 1440 z późn.zm.), Rada Miejska w Myślenicach, uchwala, co następuje:

§ 1. W związku z uchwałą Rady Powiatu Myślenickiego w sprawie pozbawienia kategorii drogi powiatowej odcinka drogi nr K1943 ul. Traugutta w Myślenicach położonej w Myślenicach w obrębie nr 2, na działce nr 1022 o długości 0,29 km - zalicza się do kategorii dróg gminnych odcinek drogi ul. Traugutta w Myślenicach położonej w Myślenicach w obrębie nr 2, na działce nr 1022 o długości 0,29 km zgodnie z załącznikiem graficznym.

§ 2. Wykonanie uchwały powierza się Burmistrzowi Miasta i Gminy Myślenice.


§ 3. 1) Uchwała podlega ogłoszeniu w Dzienniku Urzędowym Województwa Małopolskiego.

2) Uchwała wchodzi w życie, z zastrzeżeniem § 1, z dniem 1 stycznia 2017 roku.

Przewodniczący Rady Miejskiej w Myślenicach

mgr Tomasz Wójtowicz

Załącznik do Uchwały
Rady Miejskiej w Myślenicach
z dnia 30 września 2016 r.

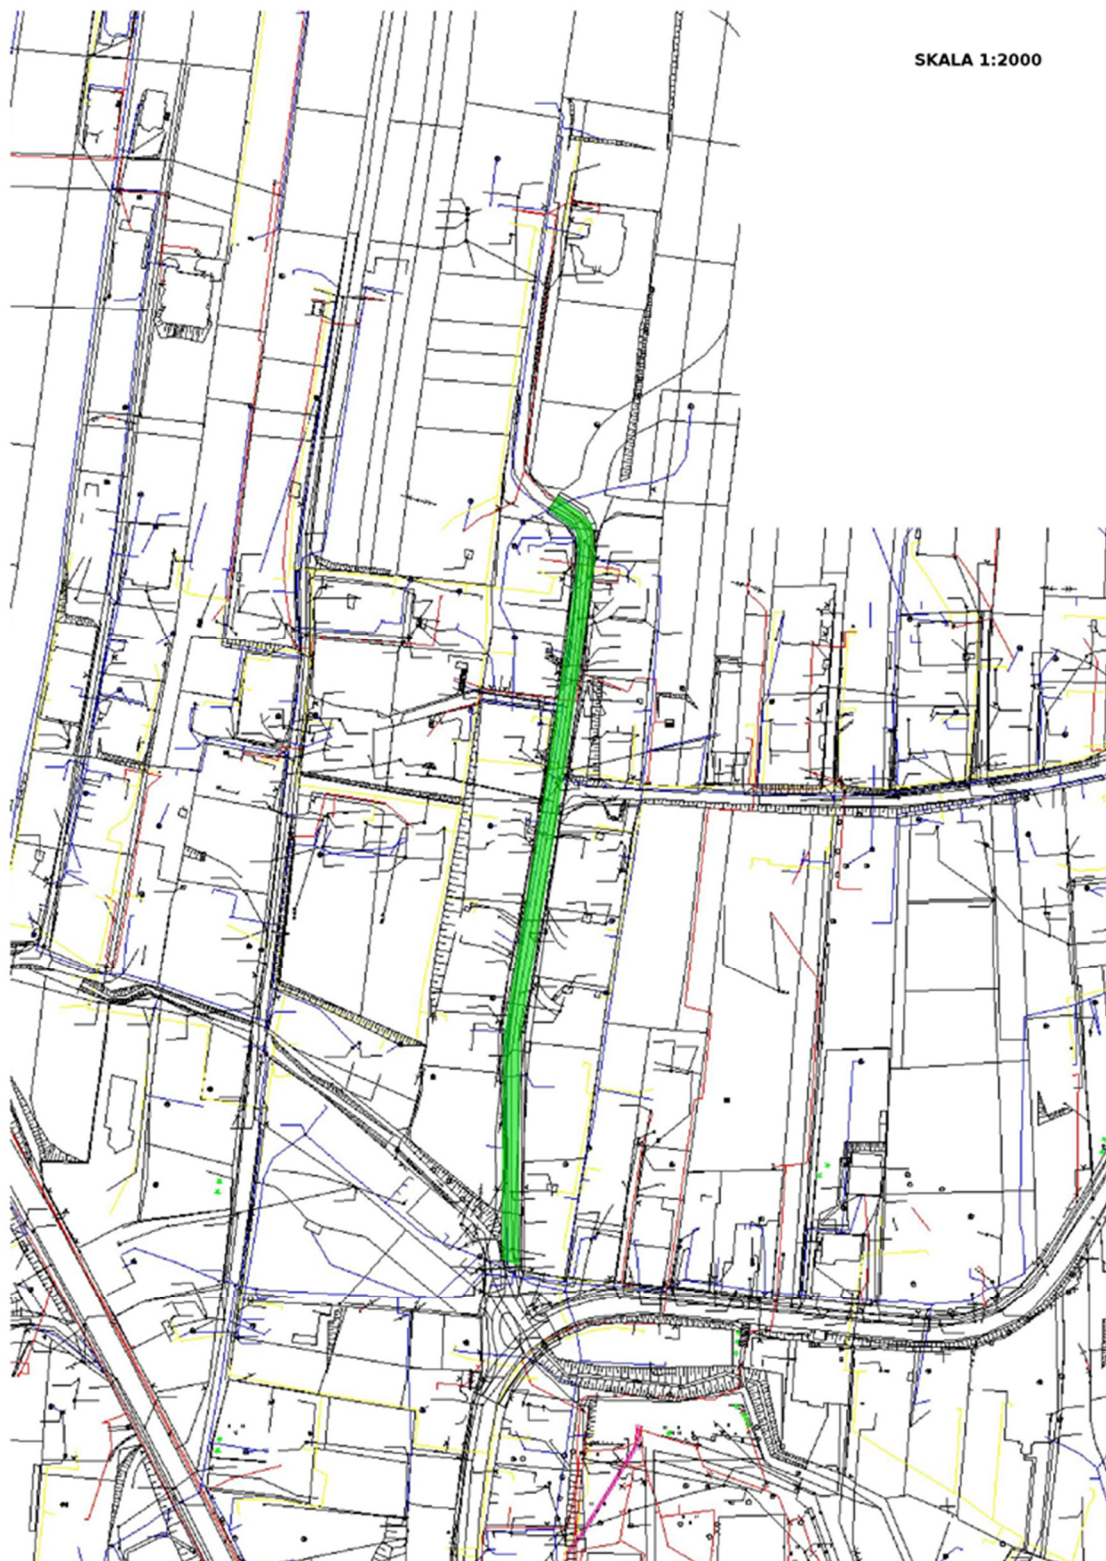

Przewodniczący Rady Miejskiej w Myślenicach mgr Tomasz Wójtowicz

Załącznik Nr 2 do Uchwały
Rady Miejskiej w Myślenicach
z dnia 30 września 2016 r.

SKALA 1:25 000



Orientacja drogi powiatowej nr K1943 ul. Traugutta
- fragment położony w m. Myslenice, obręb nr 2, nr działki 1022