



DZIENNIK URZĘDOWY

WOJEWÓDZTWA MAŁOPOLSKIEGO

Kraków, dnia 25 października 2016 r.

Poz. 5962

UCHWAŁA NR XIX/131/2016 RADY GMINY KONIUSZA

z dnia 20 września 2016 roku

w sprawie zaliczenia dróg do kategorii dróg gminnych w Gminie Koniusza i ustalenia ich przebiegu

Na podstawie art.18 ust.2 pkt 15 ustawy z dnia 8 marca 1990 r. o samorządzie gminnym (t.j. Dz.U. z 2016 r. poz. 446) oraz z art. 7, ust. 2 i 3 ustawy z dnia 21 marca 1985 r. o drogach publicznych (Dz.U. z 2016, poz. 1440) po zasięgnięciu opinii Zarządu Powiatu Proszowickiego **Rada Gminy Koniusza uchwala**, co następuje:

- § 1. Zalicza się do kategorii dróg gminnych, drogi wymienione w załączniku nr 1 do nin. Uchwały.
- § 2. Ustala się położenie i przebieg dróg gminnych zgodnie z załącznikiem nr 2 do uchwały.
- § 3. Wykonanie Uchwały powierza się Wójtowi Gminy Koniusza.
- § 4. Uchwała wchodzi w życie po upływie czternastu dni od dnia ogłoszenia w Dzienniku Urzędowym Województwa Małopolskiego.

Przewodniczący Rady Gminy Koniusza
Andrzej Nogiec


Załącznik Nr 1
do Uchwały Nr XIX/131/2016
Rady Gminy Koniusza
z dnia 20 września 2016 r.

Proponowany nowy nr drogi			Dotychczasowy numer drogi	Nazwa drogi gminnej	Działki ewidencyjne	Obręb (wieś)	Przebieg		
							od	przez	do
160	520	K	4	Podgóry	365/1; 366; 362/1	Piotrkowice Wielkie	Piotrkowice Wielkie		Drogi powiatowej relacji Niegardów - Radziemice
160	521	K	5	Wygon	745/2 167	Dalewice Muniaczkowice	Dalewice		Drogi powiatowej relacji Niegardów - Radziemice
160	522	K	8	Szeżyzna	763; 764	Dalewice	Chorażyce, dr. gminna		Dalewice
160	523	K	10	Pokojówka	421	Przesławice	Od drogi wojewódzkiej nr 775		Przesławice
160	524	K	11, 14, 12	Górna	247; 259; 255; 256 420; 417; 418; 424; 425	Gnatowice Przesławice	Od drogi wojewódzkiej nr 775	Przesławice	Gnatowice
160	525	K	13	Polekarska	251; 227/1 428	Gnatowice Przesławice	Gnatowice		Polekarcice
160	526	K	15	Międzygórze	99	Koniusza	Od drogi powiatowej relacji Koniusza – Gnatowice		Drogi gminnej relacji Koniusza – Przesławice
160	527	K	17	Pod Lasem	111; 113; 119	Koniusza	Od drogi powiatowej relacji Koniusza – Gnatowice		Koniusza
160	528	K	18	Do Cmentarza	107	Koniusza	Od drogi powiatowej relacji Koniusza – Gnatowice		Do drogi gminnej Koniusza – „Malina”
160	529	K	21	Średnie Pola	372; 374; 371	Piotrkowice Małe	Od drogi gminnej Piotrkowice Małe – Szklana		Do drogi gminnej „Akacyjki”
160	530	K	21a	Do „Akacyjek”	370; 369	Piotrkowice Małe	Piotrkowice Małe		Piotrkowice Małe
160	531	K	22	Siedliska – Koniusza	115/2 183/2; 1; 94/5	Koniusza Posądza	Od drogi wojewódzkiej nr 776	Siedliska	Koniusza
160	532	K	23	Do Lasu	102; 94/11; 58; 59/1 377; 376; 386	Posądza Piotrkowice Małe	Od Piotrkowice Małych		Do Posądz
160	533	K	24, 25	Za Torem, Na Stoki	248; 257; 280; 94/15; 89 246	Posądza Górka Jaklińska	Od drogi wojewódzkiej nr 776	Posądza	Górki Jaklińskiej
160	534	K	26	Koło Szkoły	426 254	Posądza Górka Jaklińska	Od drogi powiatowej relacji Posądza – Igołomia		Posądz
160	535	K	27	Sotwiny	234 253/2	Wierzbo Górka Jaklińska	Od drogi powiatowej relacji Posądza – Igołomia	Posądza	Górka Jaklińska
160	536	K	28	Pod Borówkę	256; 257; 258; 269/1	Górka Jaklińska	Górka Jaklińska		Łaganów
160	537	K	29, 67	Na Równie	240 459	Wierzbo Karwin	Karwin		Wierzbo
160	538	K	32	Pluski	332/2	Wronin	Od drogi wojewódzkiej nr 776		Wronin
160	539	K	33	Koło Dworu, Łyszkowice	601/3 176/2; 177	Biórków Wielki Łyszkowice	Od drogi wojewódzkiej nr 776		Biórków Wielki, Łyszkowice
160	540	K	34, 37, 38	Za Kolejką, Do Lecznicy, Do Szkoły	305/3; 306 596; 600; 590; 589/3; 589/2; 265/12; 265/11; 265/25; 265/31; 589/1; 575/3	Biórków Mały Biórków Wielki	Biórków Wielki		Biórków Wielki
160	541	K	40, 39	Na Kolonii, Koło Stawów, Na Łyszkowickie Pola	178 599; 582; 581; 580; 583; 593; 592; 591 256/2	Łyszkowice Biórków Wielki Polekarcice	Od drogi powiatowej relacji Biórków Wielki – Polekarcice		Biórków Wielki, Łyszkowice
160	542	K	41	Na Kolonie	241/2; 244; 246	Polekarcice	Od drogi powiatowej relacji Biórków Wielki – Polekarcice		Do drogi powiatowej relacji Biórków Wielki – Polekarcice

160	543	K	42	Zadybowiec	335/2; 330; 27/5; 28/4	Wronin	Od drogi powiatowej relacji Biórków Mały – Czulice		Wronin
160	544	K	45, 31	Drożyska	339 273; 276; 278	Wronin Siedliska	Siedliska		Wronin
160	545	K	48	Nawrotka	343; 342/2; 344 105; 106	Wronin Wroniec	Wronin		Wroniec
160	546	K	55, 56	Pagórek, Na Łąki	620/2; 519	Czernichów	Od drogi powiatowej relacji Czernichów – Czulice	Czernichów	Drogi powiatowej relacji Posądz – Igołomia
160	547	K	58	Zaolzie	626/2; 617; 613; 628	Czernichów	Czernichów		Tropiszów
160	548	K	62	Diabelska	168; 169; 162/18; 162/17; 162/15; 162/14; 162/13; 162/12; 162/11; 162/10	Glewiec	Od drogi powiatowej relacji Posądz – Igołomia		Do drogi powiatowej relacji Posądz – Igołomia
160	549	K	65	Szarbia - Glew	288/3; 294	Szarbia	Od drogi powiatowej relacji Szarbia – Żydów		Glew
160	550	K	66	Zalesie	260/2; 259; 255; 256 497/6; 463/1	Szarbia Karwin	Od drogi powiatowej relacji Szarbia – Żydów		Karwin
160	551	K	68	Od Zalesia	458/2; 462; 460/2 241	Karwin Wierzbno	Karwin		Górka Jaklińska
160	552	K	70	Przy Remizie OSP	243/2; 244/2	Wierzbno	Wierzbno		Wierzbno
160	553	K	71	Do Pól	478/2	Karwin	Karwin		Rudno Górne
160	554	K	50, 51	Przymiarki, Ostrowiec	337; 329/2	Wronin	Od drogi powiatowej relacji Biórków Mały – Czulice		Wronin
160	555	K	54	Pod Olecha	606/2	Czernichów	Czernichów		Wąsów
160	556	K	57	Przymiarki	609	Czernichów	Czernichów		Do drogi powiatowej relacji Czernichów – Czulice
160	557	K	52, 53	Pod Wielgusa, Na Parcelację	106/2; 101; 100/2; 102; 103; 104	Wąsów	Wąsów		Wronin
160	558	K	55, 56	Pagórek, Na Łąki	621/1; 631; 618/1	Czernichów	Od drogi powiatowej relacji Posądz – Igołomia	Czernichów	Do drogi powiatowej relacji Czernichów – Czulice
160	559	K	63	Wąsów	98/2 163 108; 101/2; 103/3; 103/4	Wąsów Glewiec Wroniec	Wąsów		Glewiec
160	560	K	49	Na Łąki	109/1; 111	Glewiec	Wroniec	Glewiec	Do drogi powiatowej relacji Posądz – Igołomia

Przewodniczący Rady Gminy Koniusza
Andrzej Nogiec

Załącznik Nr 2
do Uchwały Nr XIX/131/2016
Rady Gminy Koniusza
z dnia 20 września 2016 roku

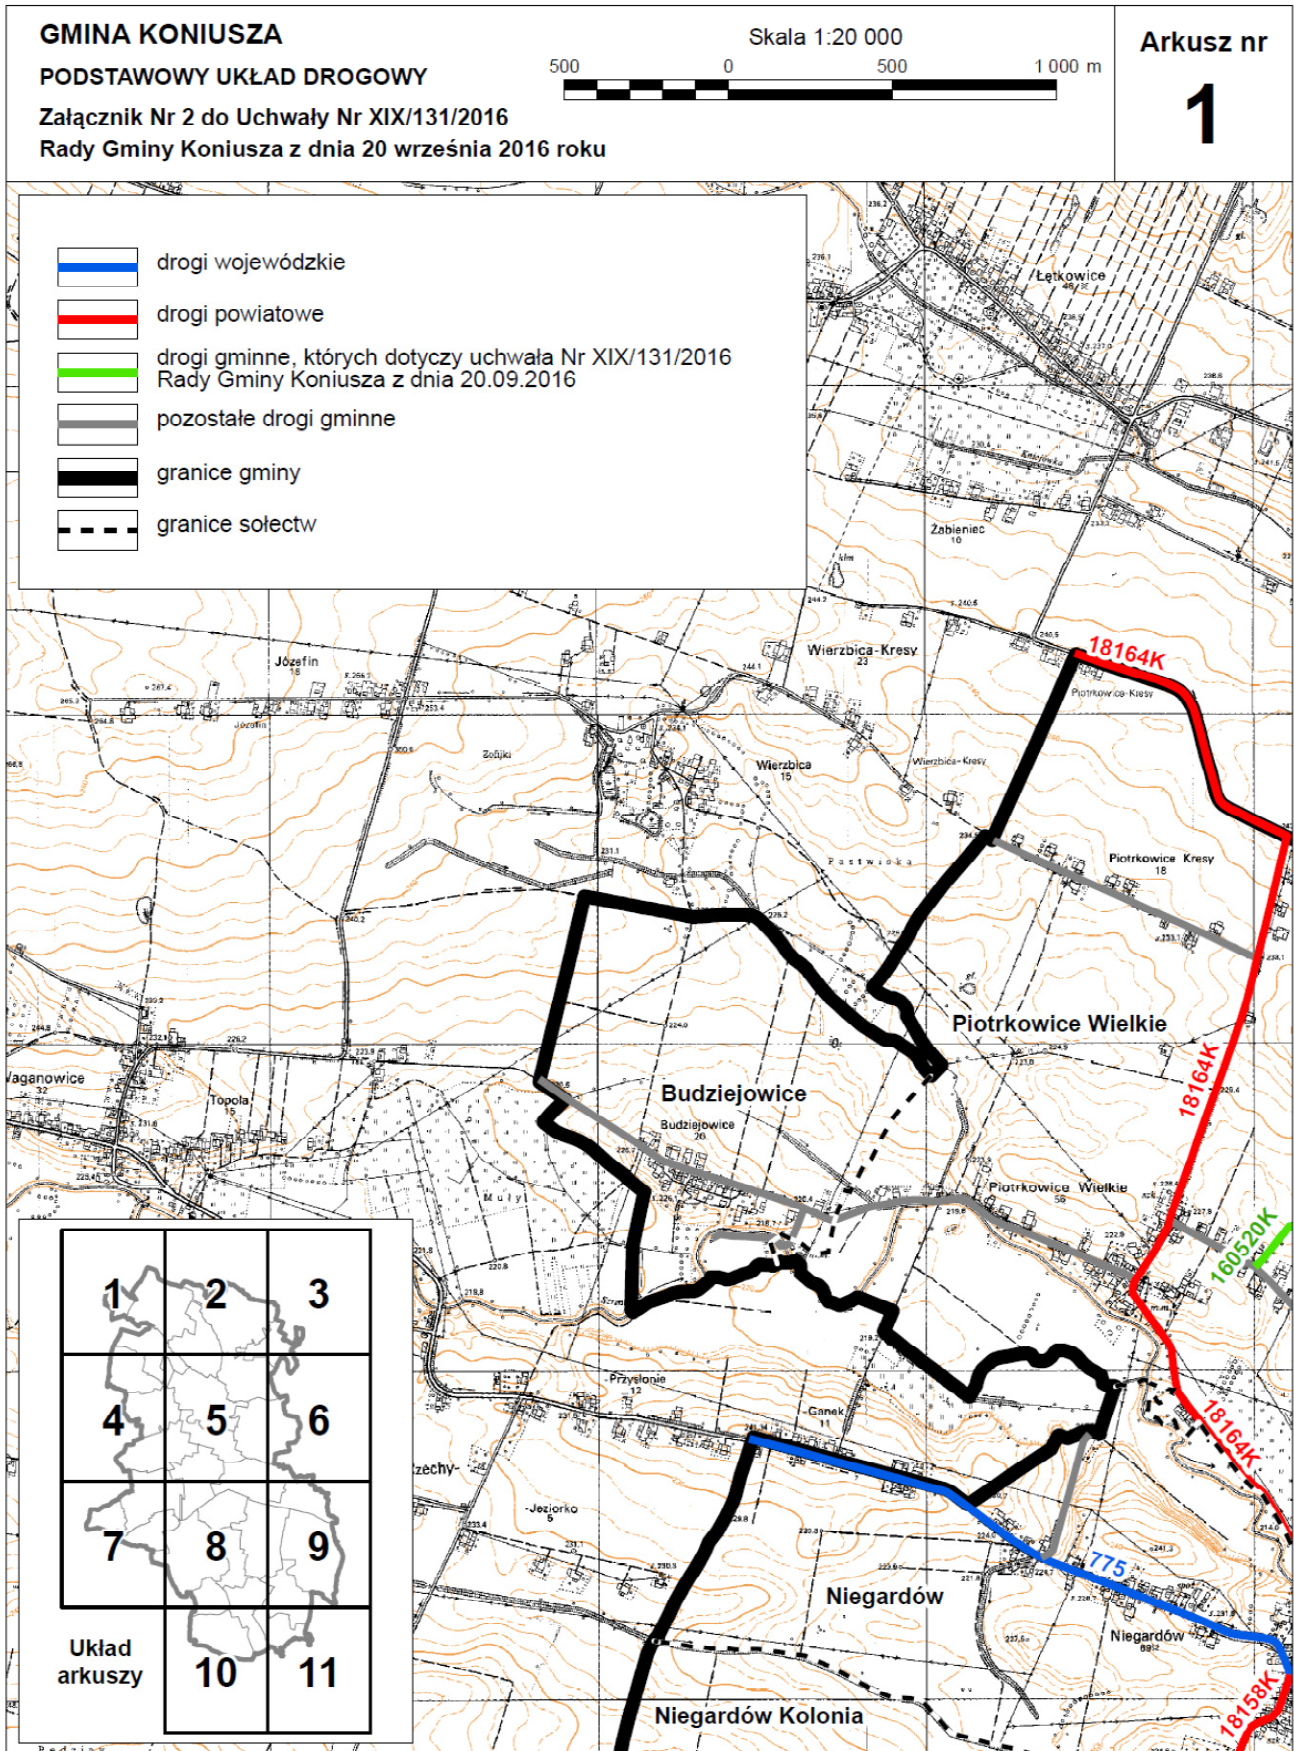

GMINA KONIUSZA

PODSTAWOWY UKŁAD DROGOWY


Załącznik Nr 2 do Uchwały Nr XIX/131/2016
Rady Gminy Koniusza z dnia 20 września 2016 roku

Skala 1:20 000



Arkusz nr

2

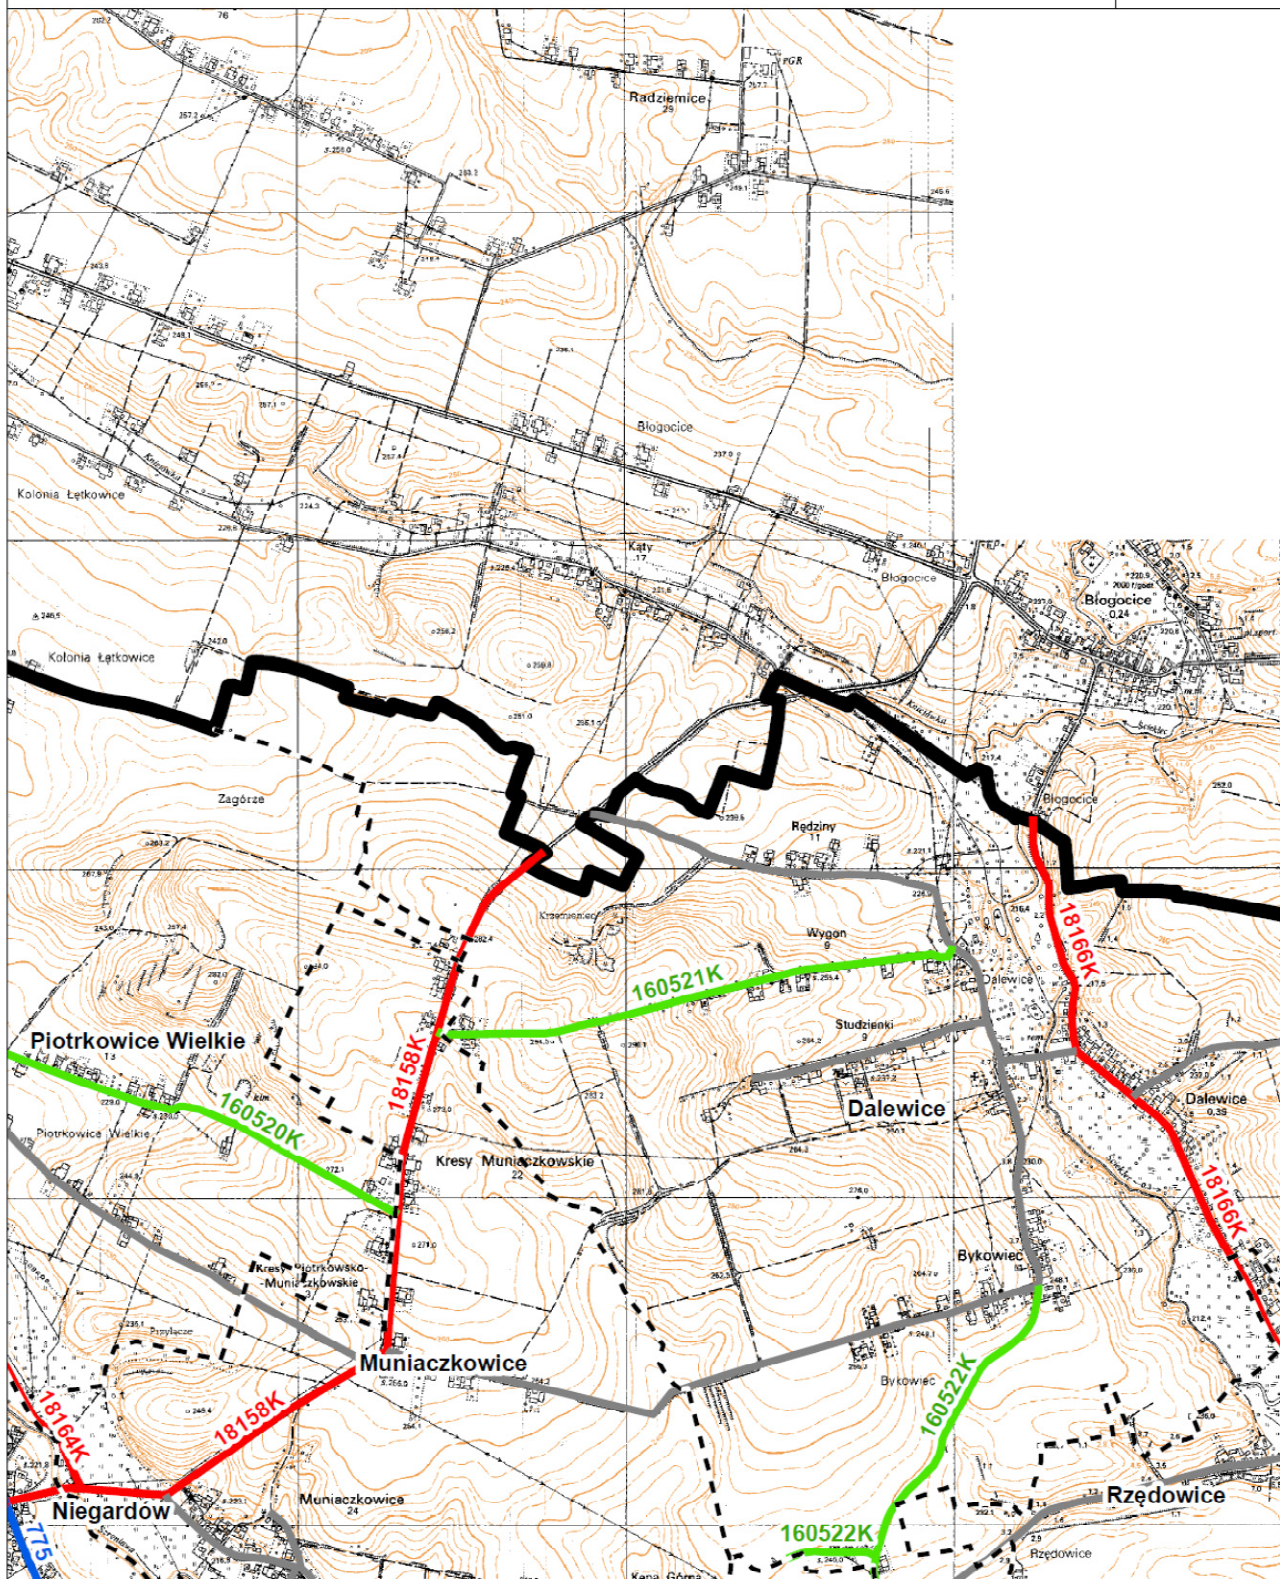

GMINA KONIUSZA

PODSTAWOWY UKŁAD DROGOWY


Załącznik Nr 2 do Uchwały Nr XIX/131/2016
Rady Gminy Koniusza z dnia 20 września 2016 roku

Skala 1:20 000



Arkusz nr

3

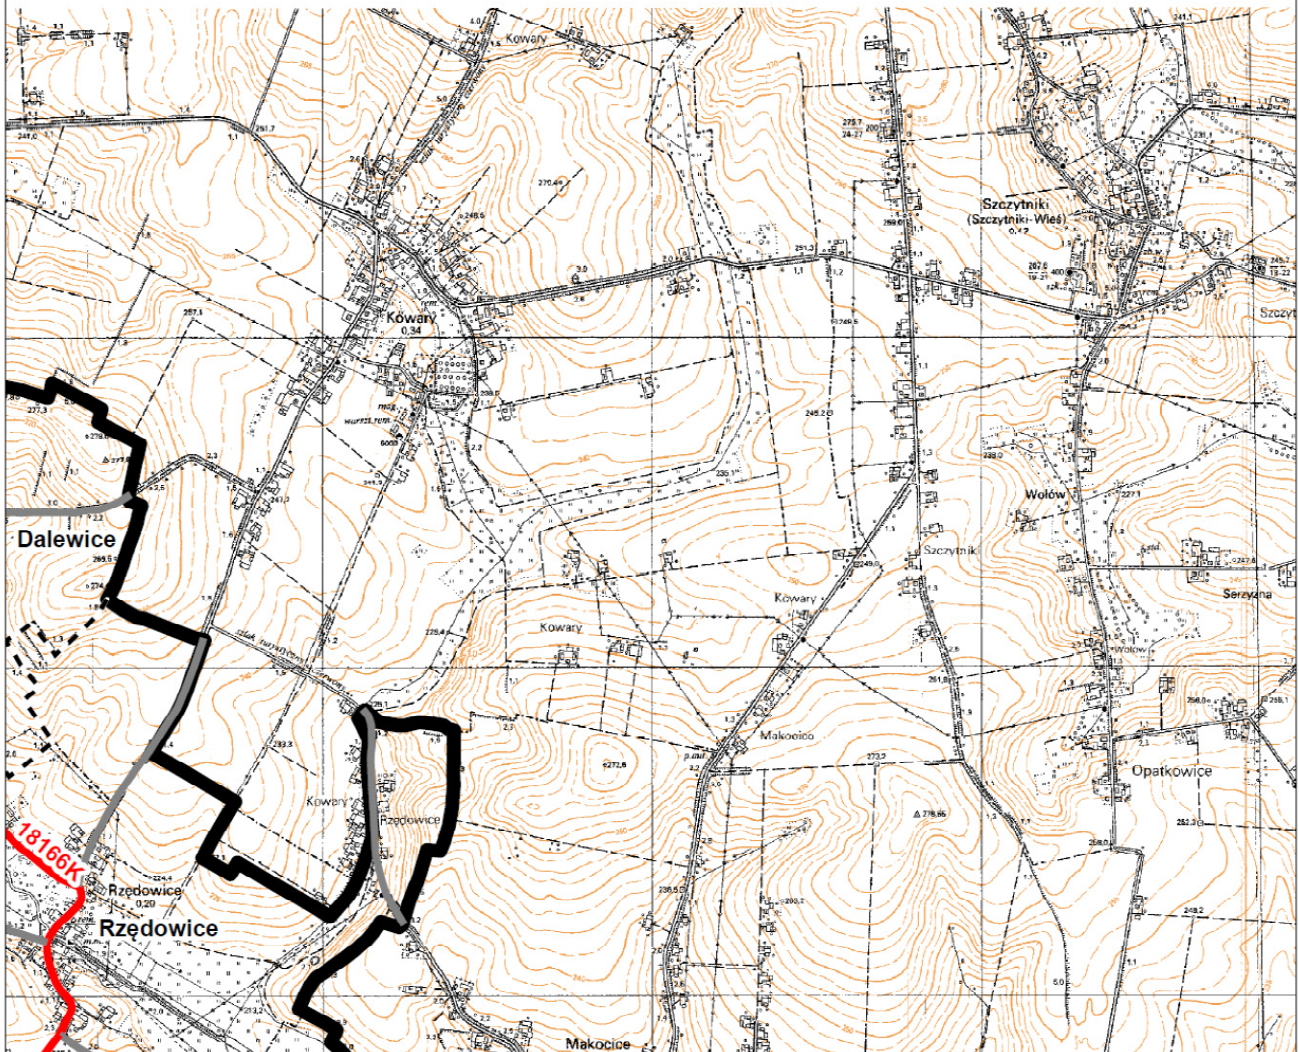

GMINA KONIUSZA

PODSTAWOWY UKŁAD DROGOWY

Załącznik Nr 2 do Uchwały Nr XIX/131/2016


Rady Gminy Koniusza z dnia 20 września 2016 roku

Skala 1:20 000

500 0 500 1 000 m

Arkusz nr

4

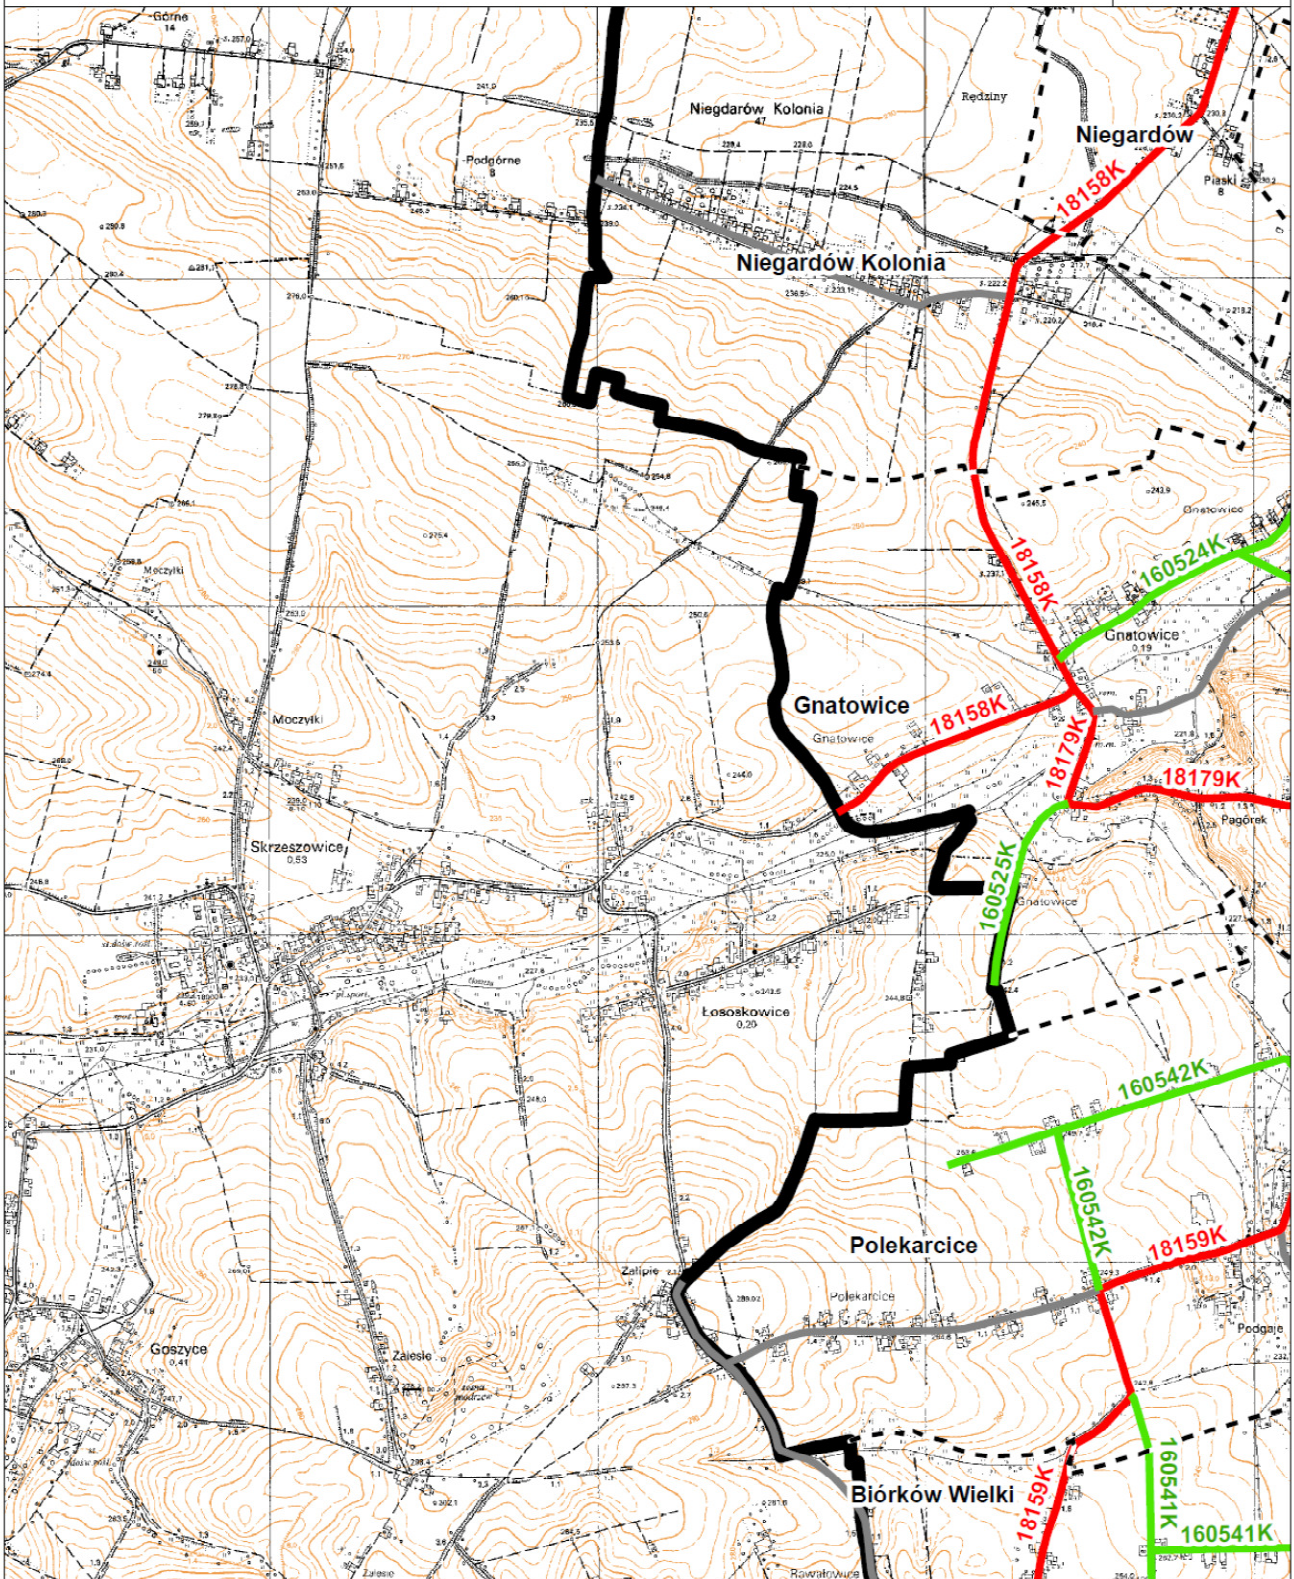

GMINA KONIUSZA

PODSTAWOWY UKŁAD DROGOWY

Załącznik Nr 2 do Uchwały Nr XIX/131/2016


Rady Gminy Koniusza z dnia 20 września 2016 roku

Skala 1:20 000



Arkusz nr

5

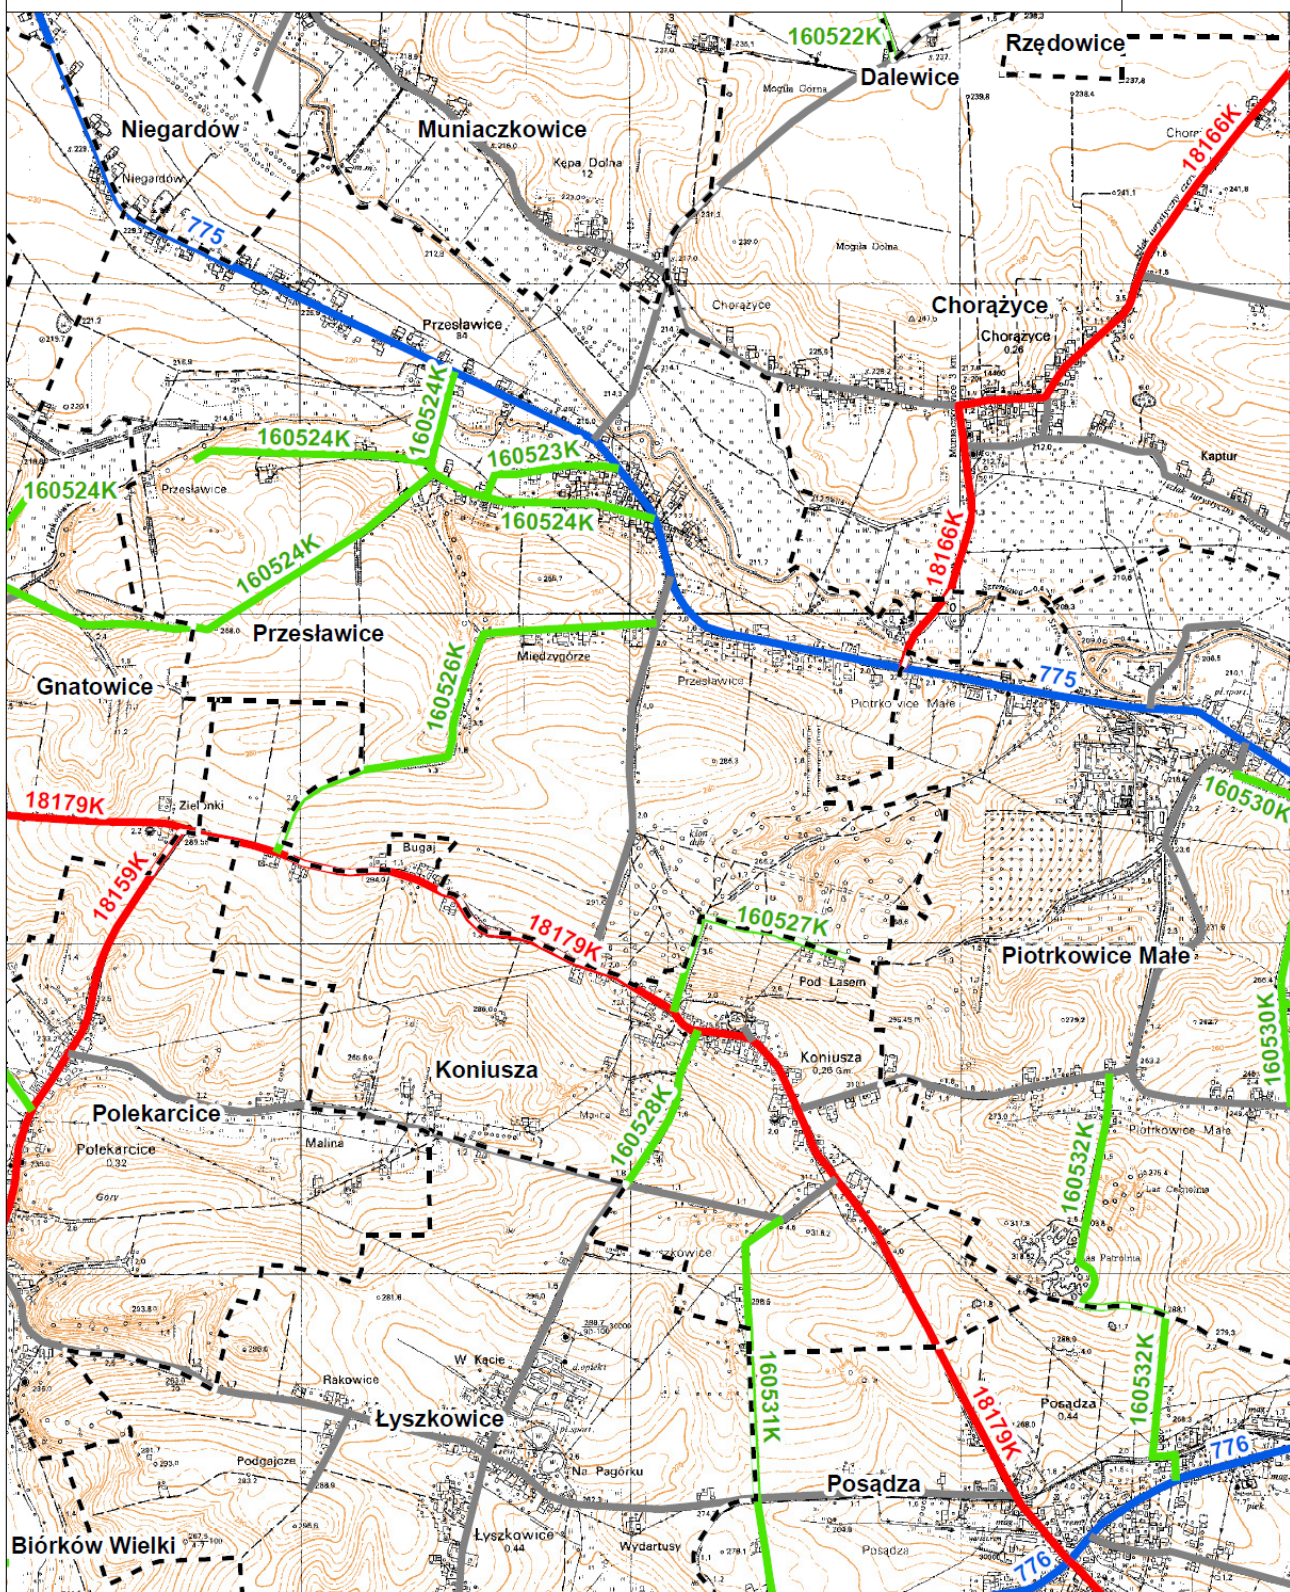

GMINA KONIUSZA

PODSTAWOWY UKŁAD DROGOWY

Załącznik Nr 2 do Uchwały Nr XIX/131/2016


Rady Gminy Koniusza z dnia 20 września 2016 roku

Skala 1:20 000



Arkusz nr

6

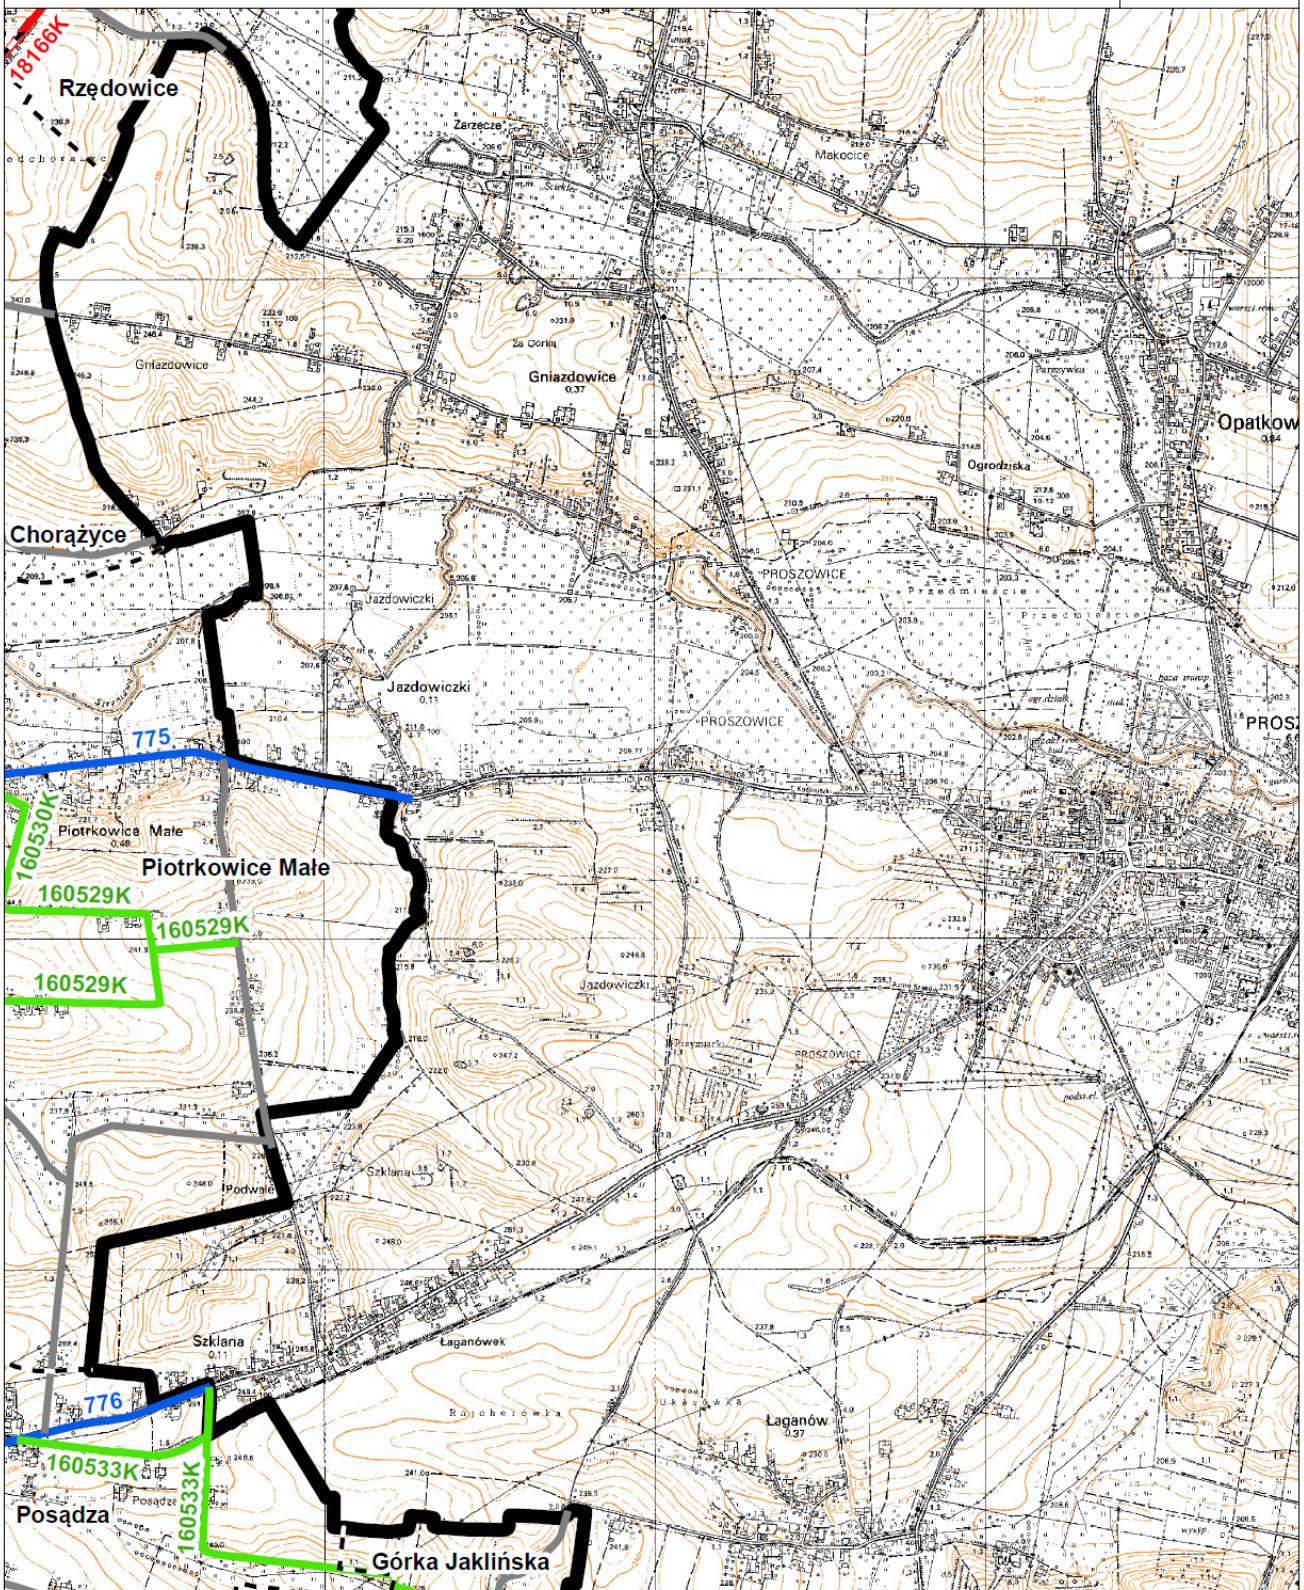

GMINA KONIUSZA

PODSTAWOWY UKŁAD DROGOWY


Załącznik Nr 2 do Uchwały Nr XIX/131/2016
Rady Gminy Koniusza z dnia 20 września 2016 roku

Skala 1:20 000



Arkusz nr

7

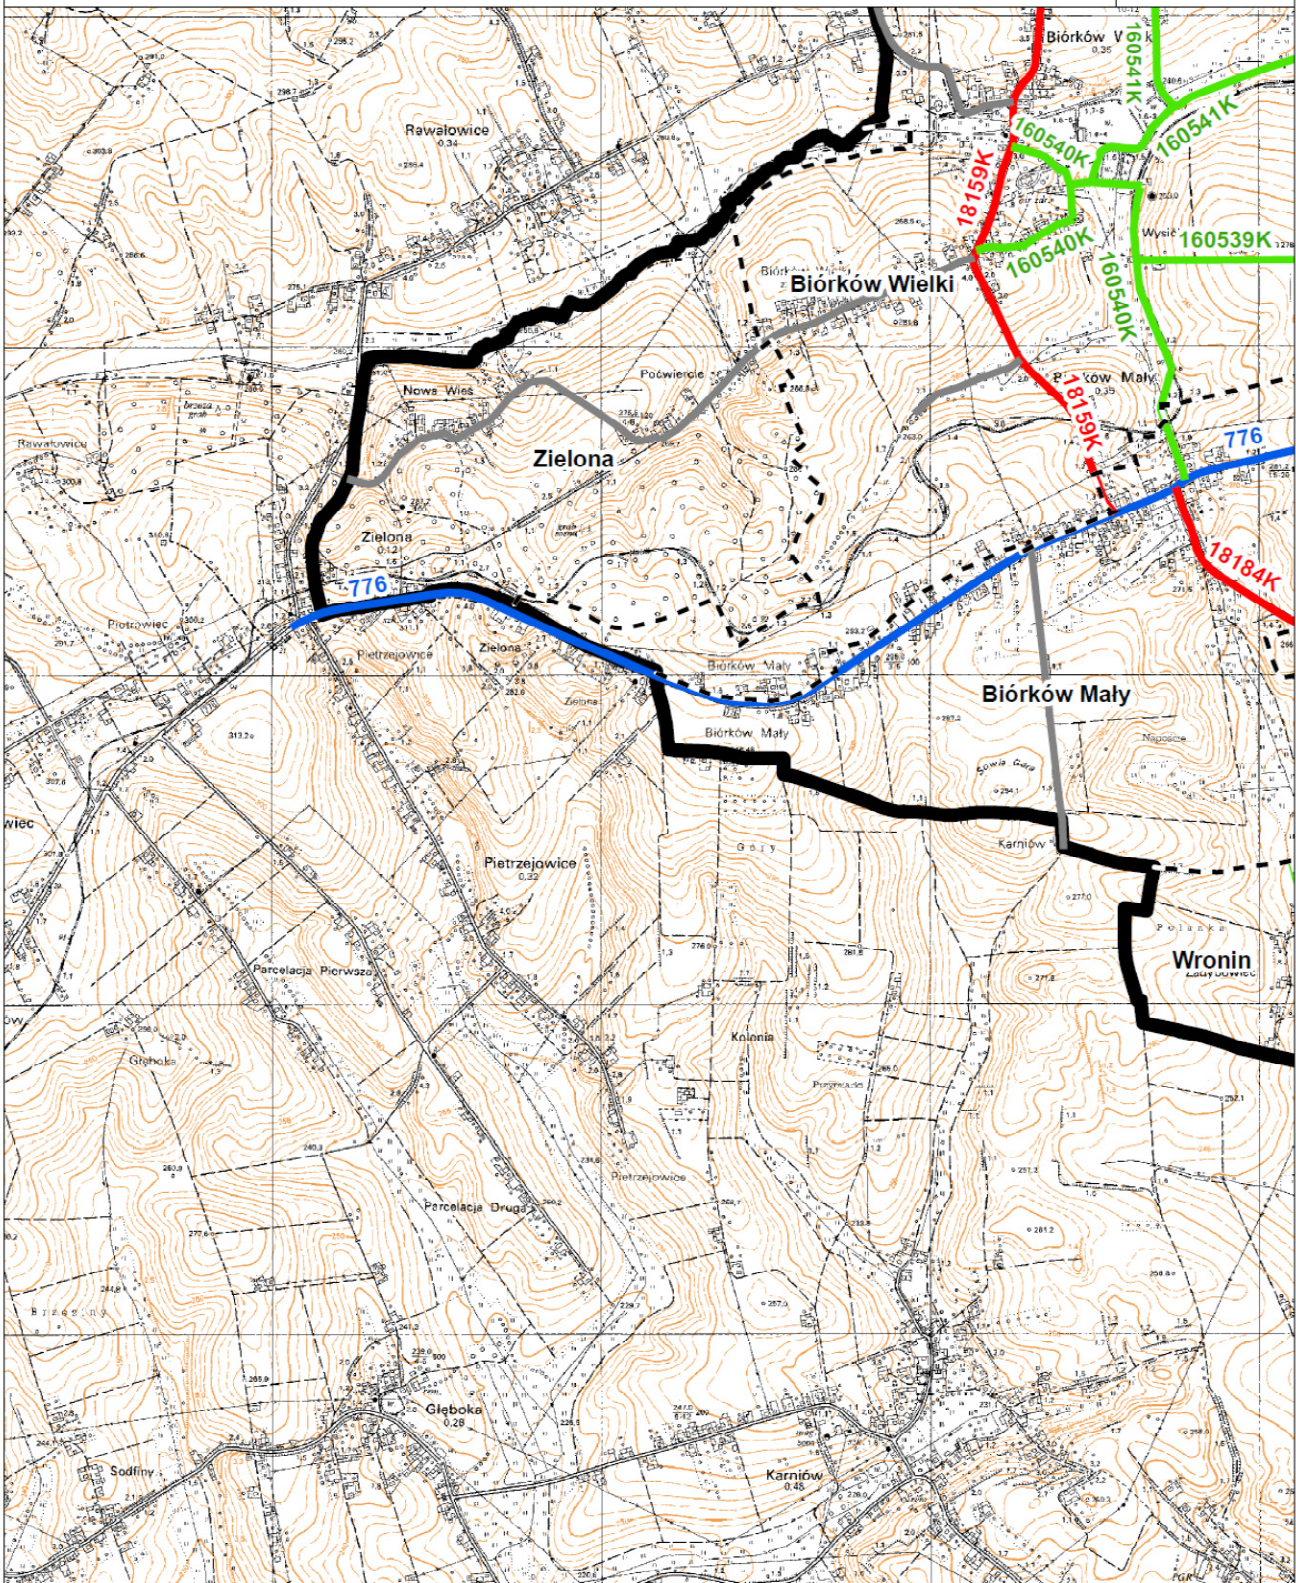

GMINA KONIUSZA

PODSTAWOWY UKŁAD DROGOWY

Załącznik Nr 2 do Uchwały Nr XIX/131/2016


Rady Gminy Koniusza z dnia 20 września 2016 roku

Skala 1:20 000



Arkusz nr

8

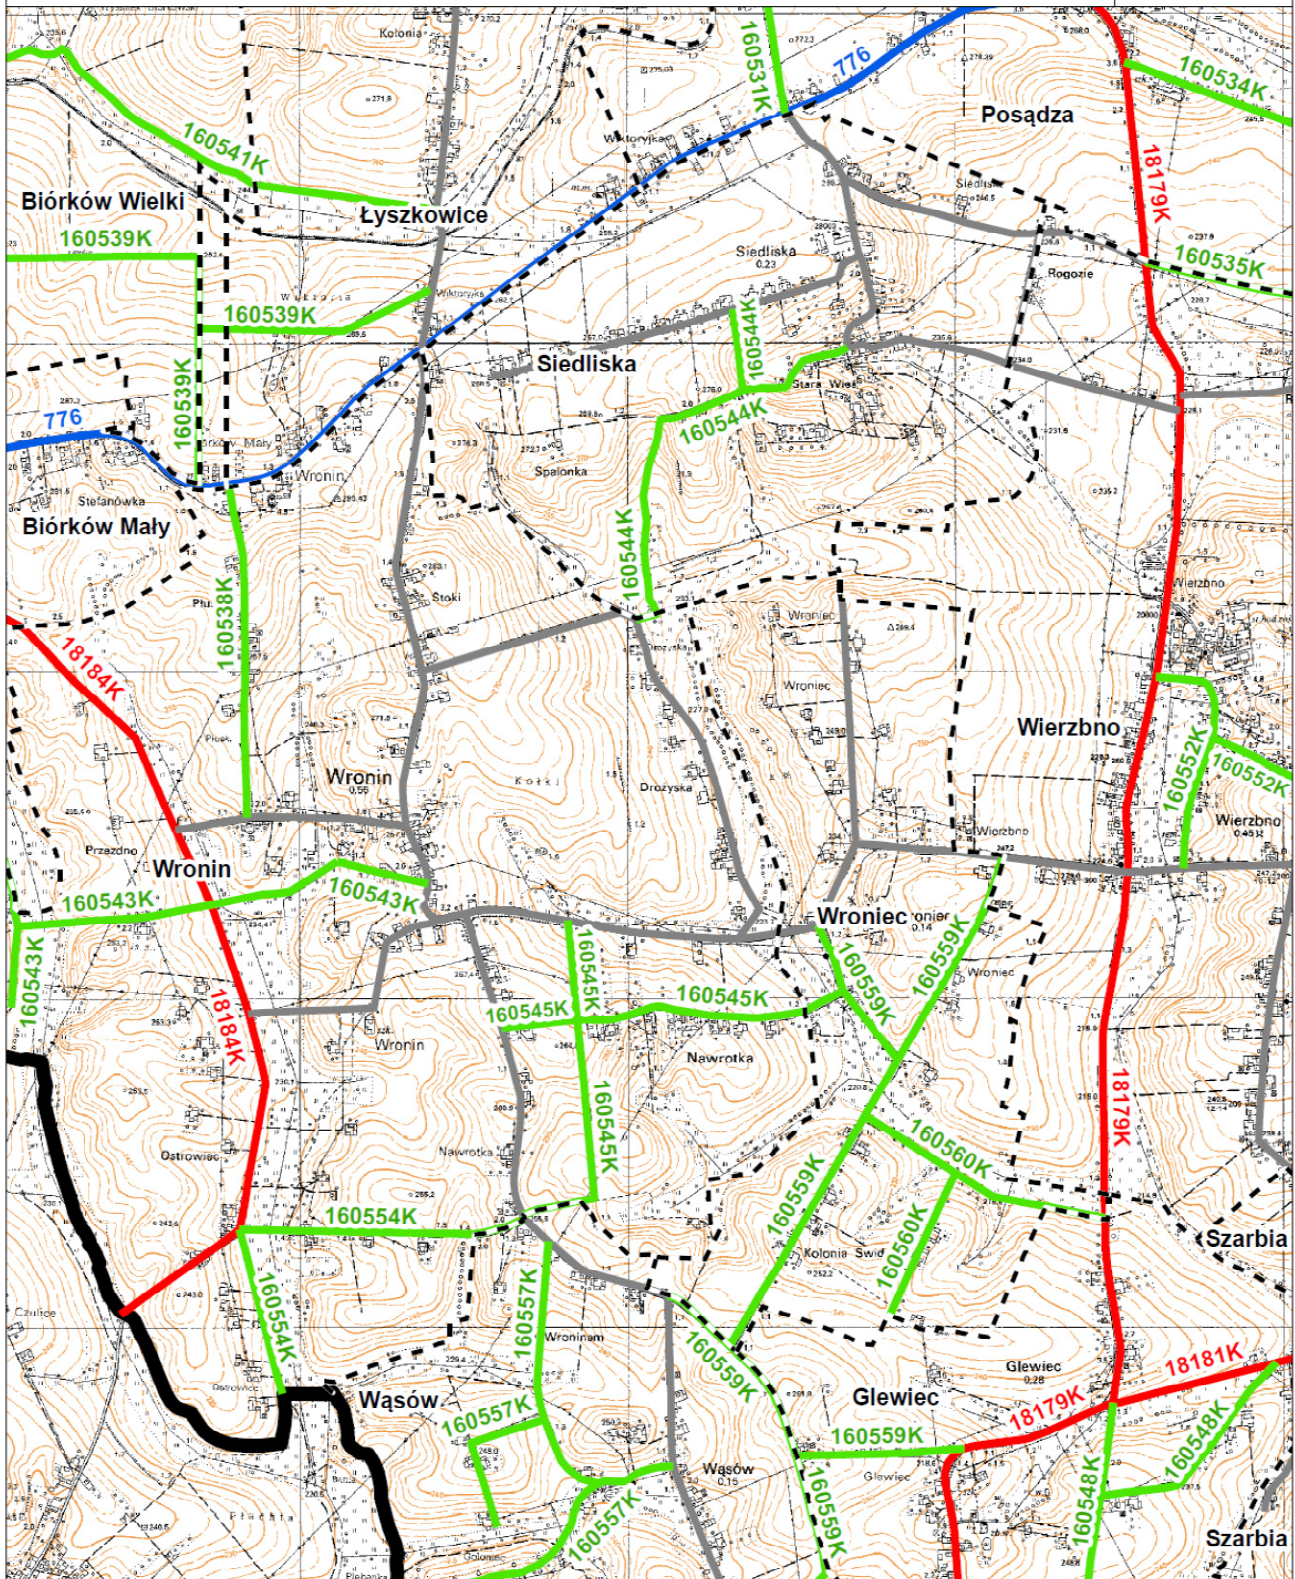

GMINA KONIUSZA

PODSTAWOWY UKŁAD DROGOWY

Załącznik Nr 2 do Uchwały Nr XIX/131/2016


Rady Gminy Koniusza z dnia 20 września 2016 roku

Skala 1:20 000



Arkusz nr

9

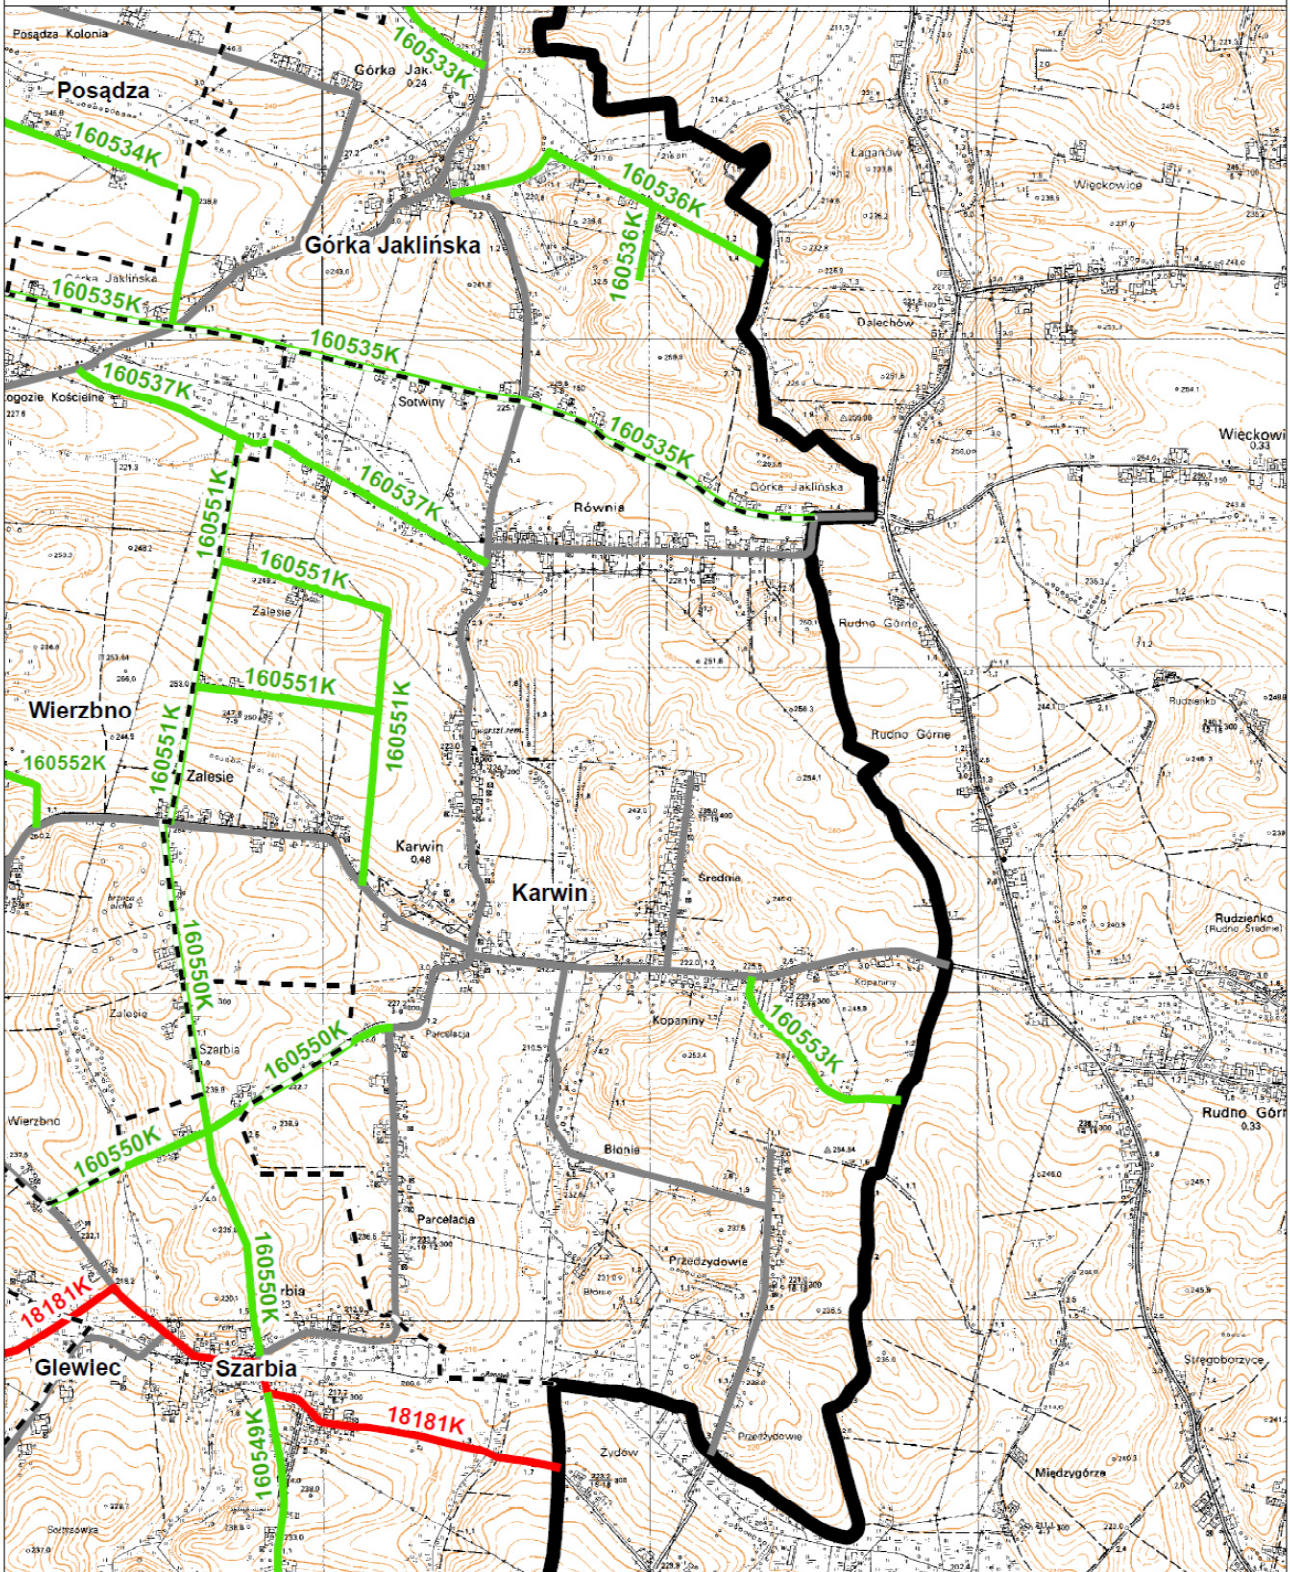

GMINA KONIUSZA

PODSTAWOWY UKŁAD DROGOWY

Załącznik Nr 2 do Uchwały Nr XIX/131/2016


Rady Gminy Koniusza z dnia 20 września 2016 roku

Skala 1:20 000



Arkusz nr

10

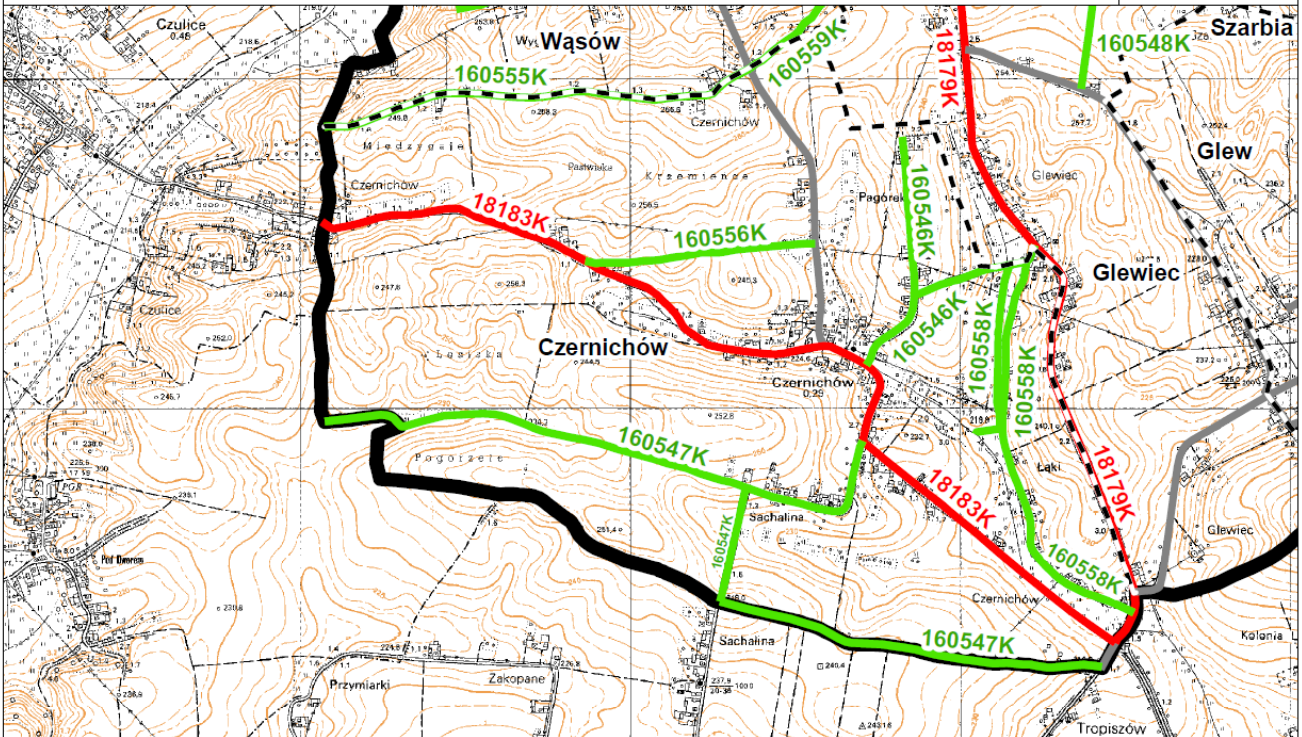

GMINA KONIUSZA

PODSTAWOWY UKŁAD DROGOWY


Załącznik Nr 2 do Uchwały Nr XIX/131/2016
Rady Gminy Koniusza z dnia 20 września 2016 roku

Skala 1:20 000



Arkusz nr

11

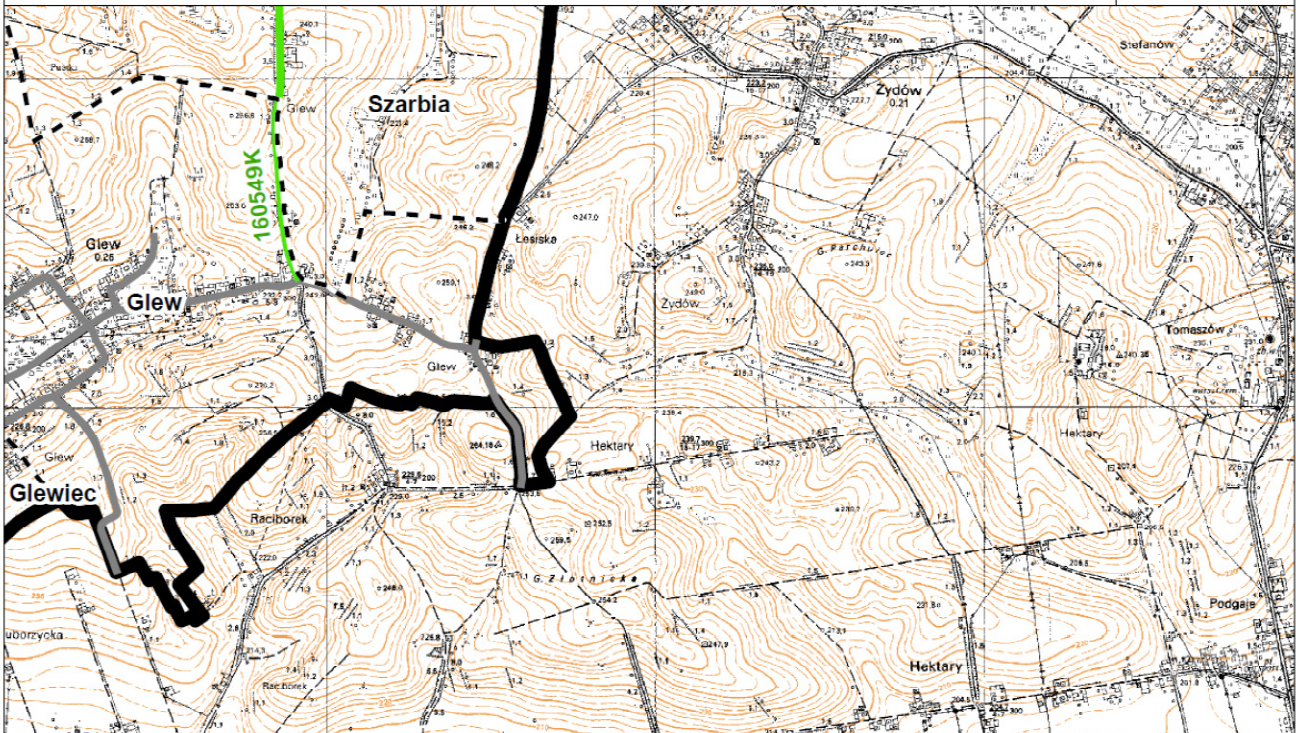

Przewodniczący Rady Gminy Koniusza
Andrzej Nogiej