



# DZIENNIK URZĘDOWY

## WOJEWÓDZTWA MAŁOPOLSKIEGO

---

Kraków, dnia 25 stycznia 2017 r.

Poz. 724

### UCHWAŁA NR XIX/196/16 RADY GMINY WIŚNIOWA

z dnia 21 grudnia 2016 roku

#### **w sprawie wyznaczenie obszaru zdegradowanego i obszaru rewitalizacji na terenie gminy Wiśniowa**

Na podstawie art. 18 ust. 2 pkt 15 ustawy z dnia 8 marca 1990 r. o samorządzie gminnym (Dz. U. z 2016 r., poz. 446) w związku z art. 8 ust. 1 i art. 11 ust. 5 pkt 1 ustawy z dnia 9 października 2015 r. o rewitalizacji (Dz. U. z 2015 r., poz. 1777 z późn. zm.) **Rada Gminy Wiśniowa uchwala, co następuje:**

§ 1. Wyznacza się obszar zdegradowany na terenie gminy Wiśniowa, którego granice przedstawia mapa stanowiąca załącznik nr 1 do niniejszej uchwały.

§ 2. Wyznacza się obszar rewitalizacji na terenie gminy Wiśniowa, którego granice przedstawia mapa stanowiąca załącznik nr 2 do niniejszej uchwały.

§ 3. Wykonanie uchwały powierza się Wójtowi Gminy Wiśniowa.


§ 4. Uchwała wchodzi w życie po upływie 14 dni od dnia ogłoszenia w Dzienniku Urzędowym Województwa Małopolskiego.

Przewodnicząca Rady Gminy Wiśniowa  
**Dorota Rokosz**

# Zdegradowane jednostki urbanistyczne na terenie gminy Wiśniowa

skala 1:5 000  
arkusz 1

Załącznik nr 1 do  
Uchwały Nr XIX/196/16 Rady Gminy  
Wiśniowa z dnia 21 grudnia 2016 roku

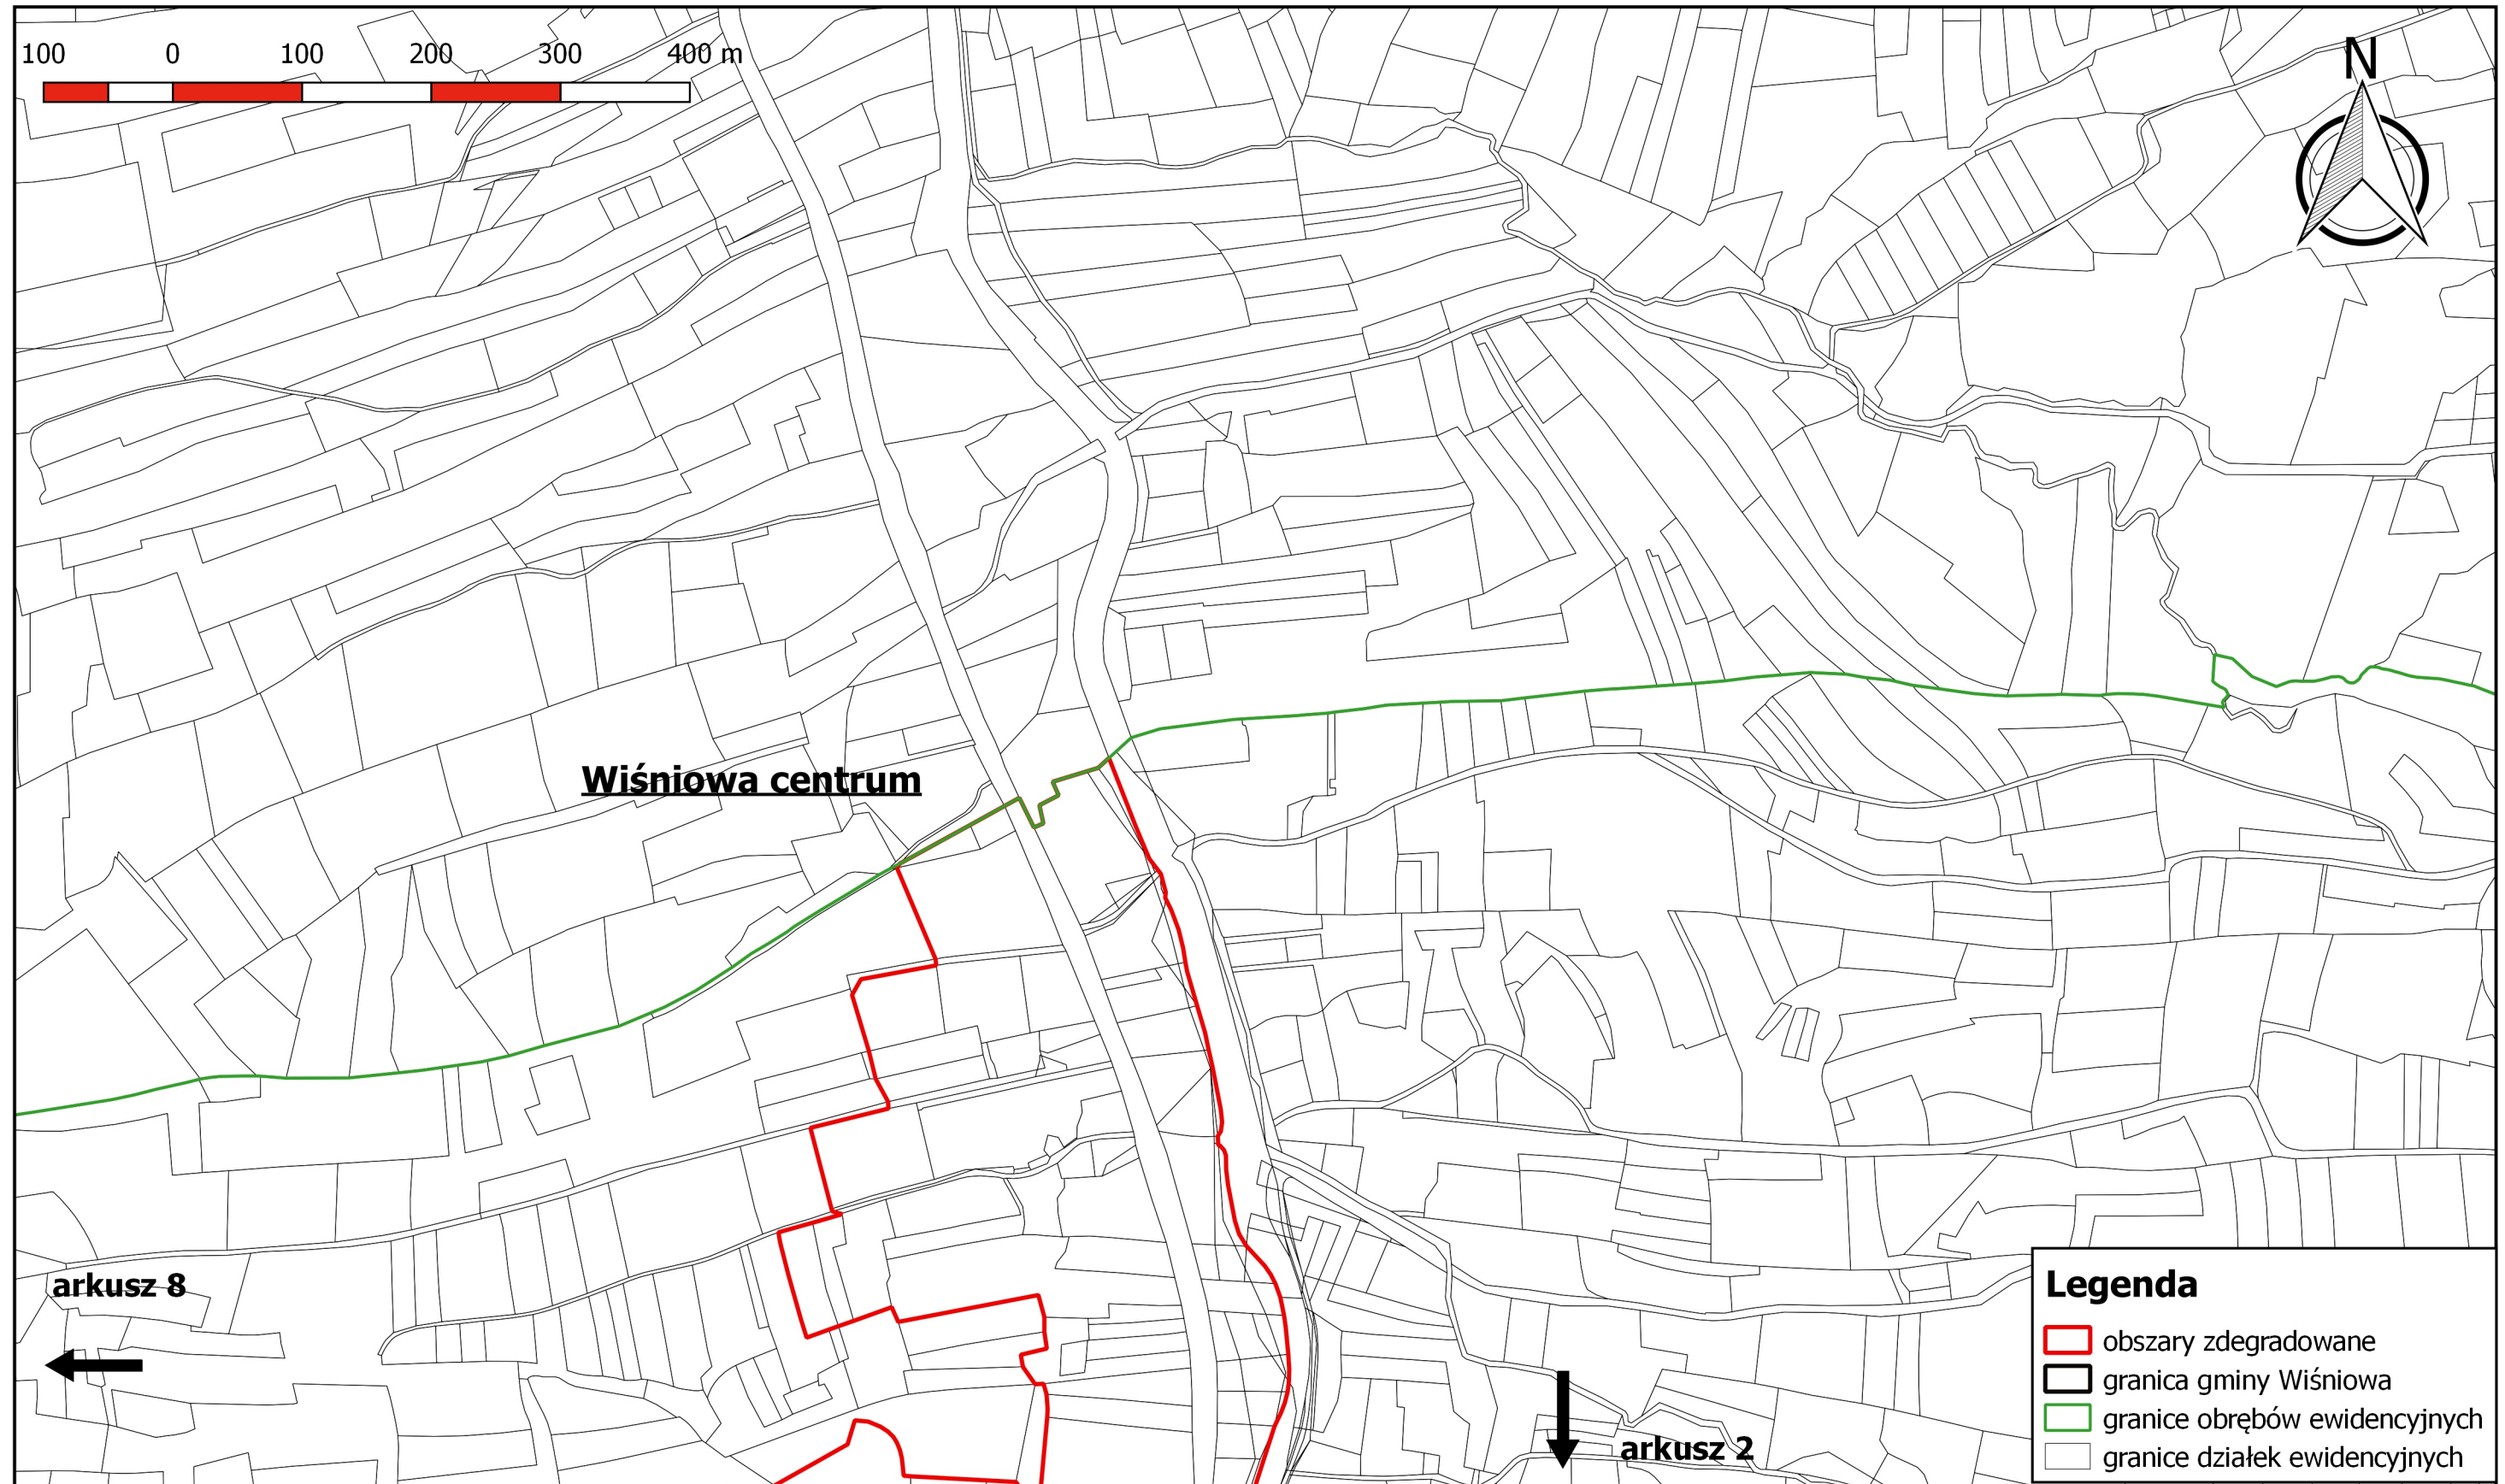


# Zdegradowane jednostki urbanistyczne na terenie gminy Wiśniowa

skala 1:5 000

arkusz 2

Załącznik nr 1 do  
Uchwały Nr XIX/196/16 Rady Gminy  
Wiśniowa z dnia 21 grudnia 2016 roku

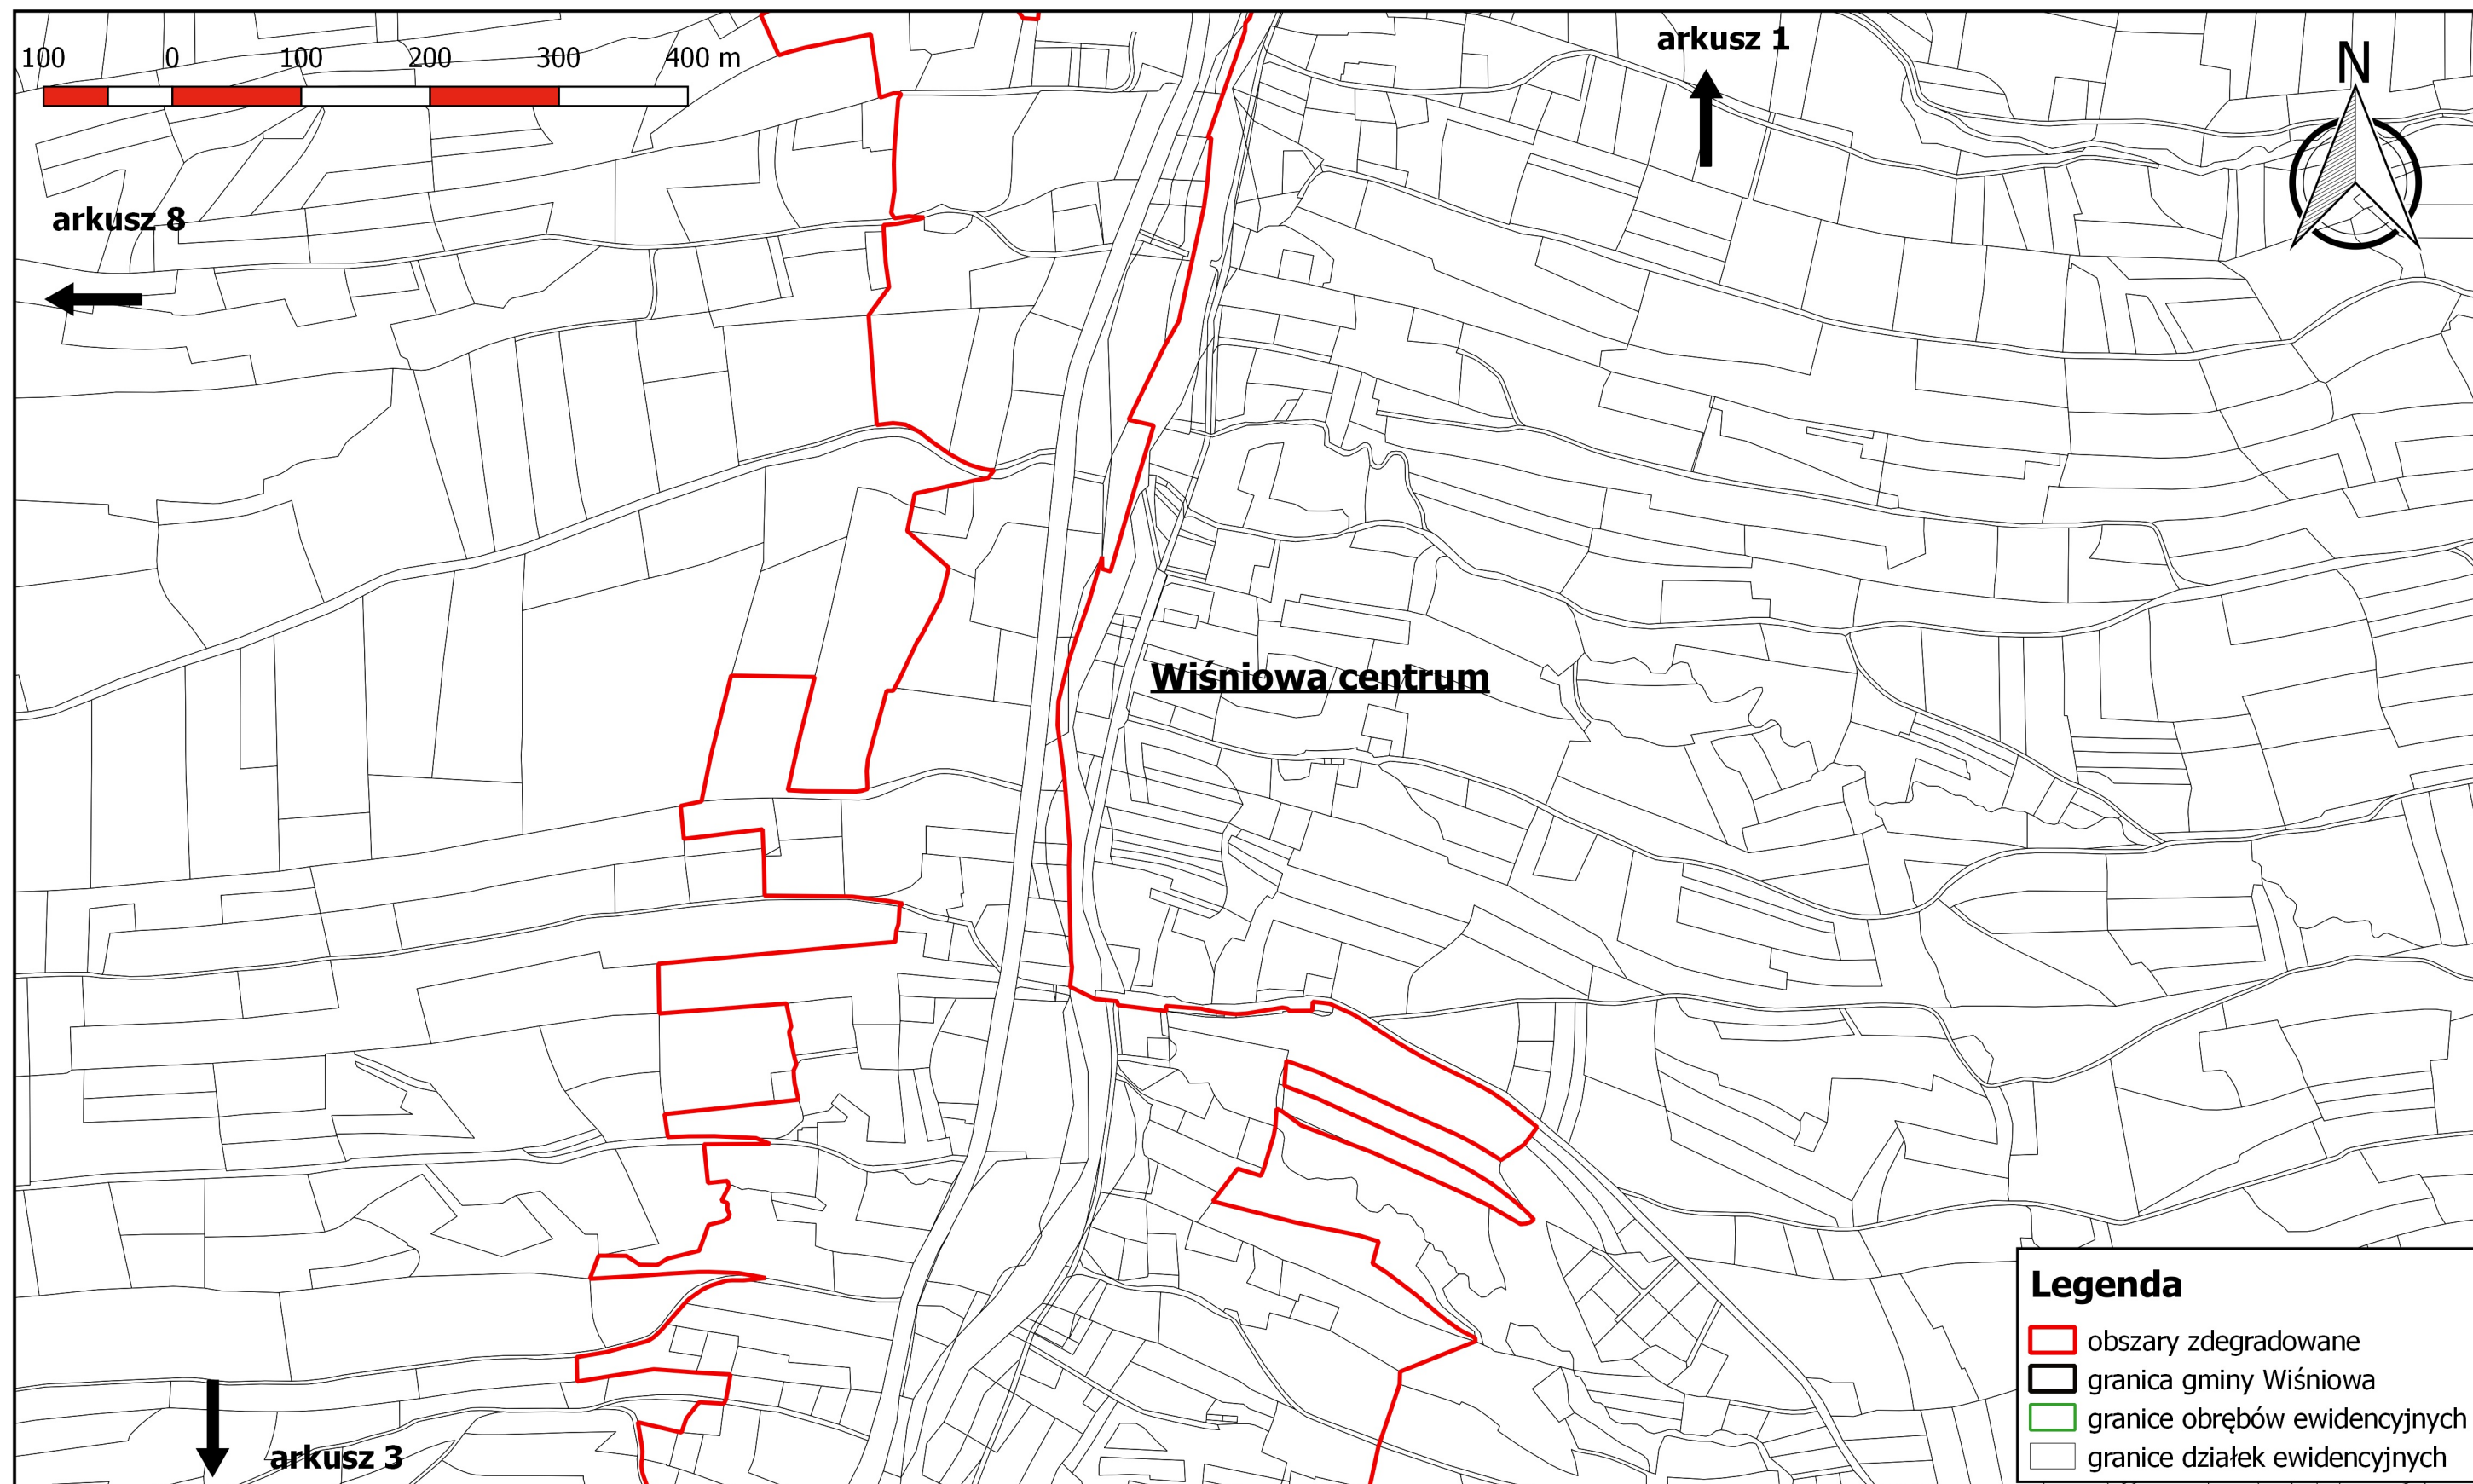


# Zdegradowane jednostki urbanistyczne na terenie gminy Wiśniowa

skala 1:5 000

arkusz 3

Załącznik nr 1 do  
Uchwały Nr XIX/196/16 Rady Gminy  
Wiśniowa z dnia 21 grudnia 2016 roku

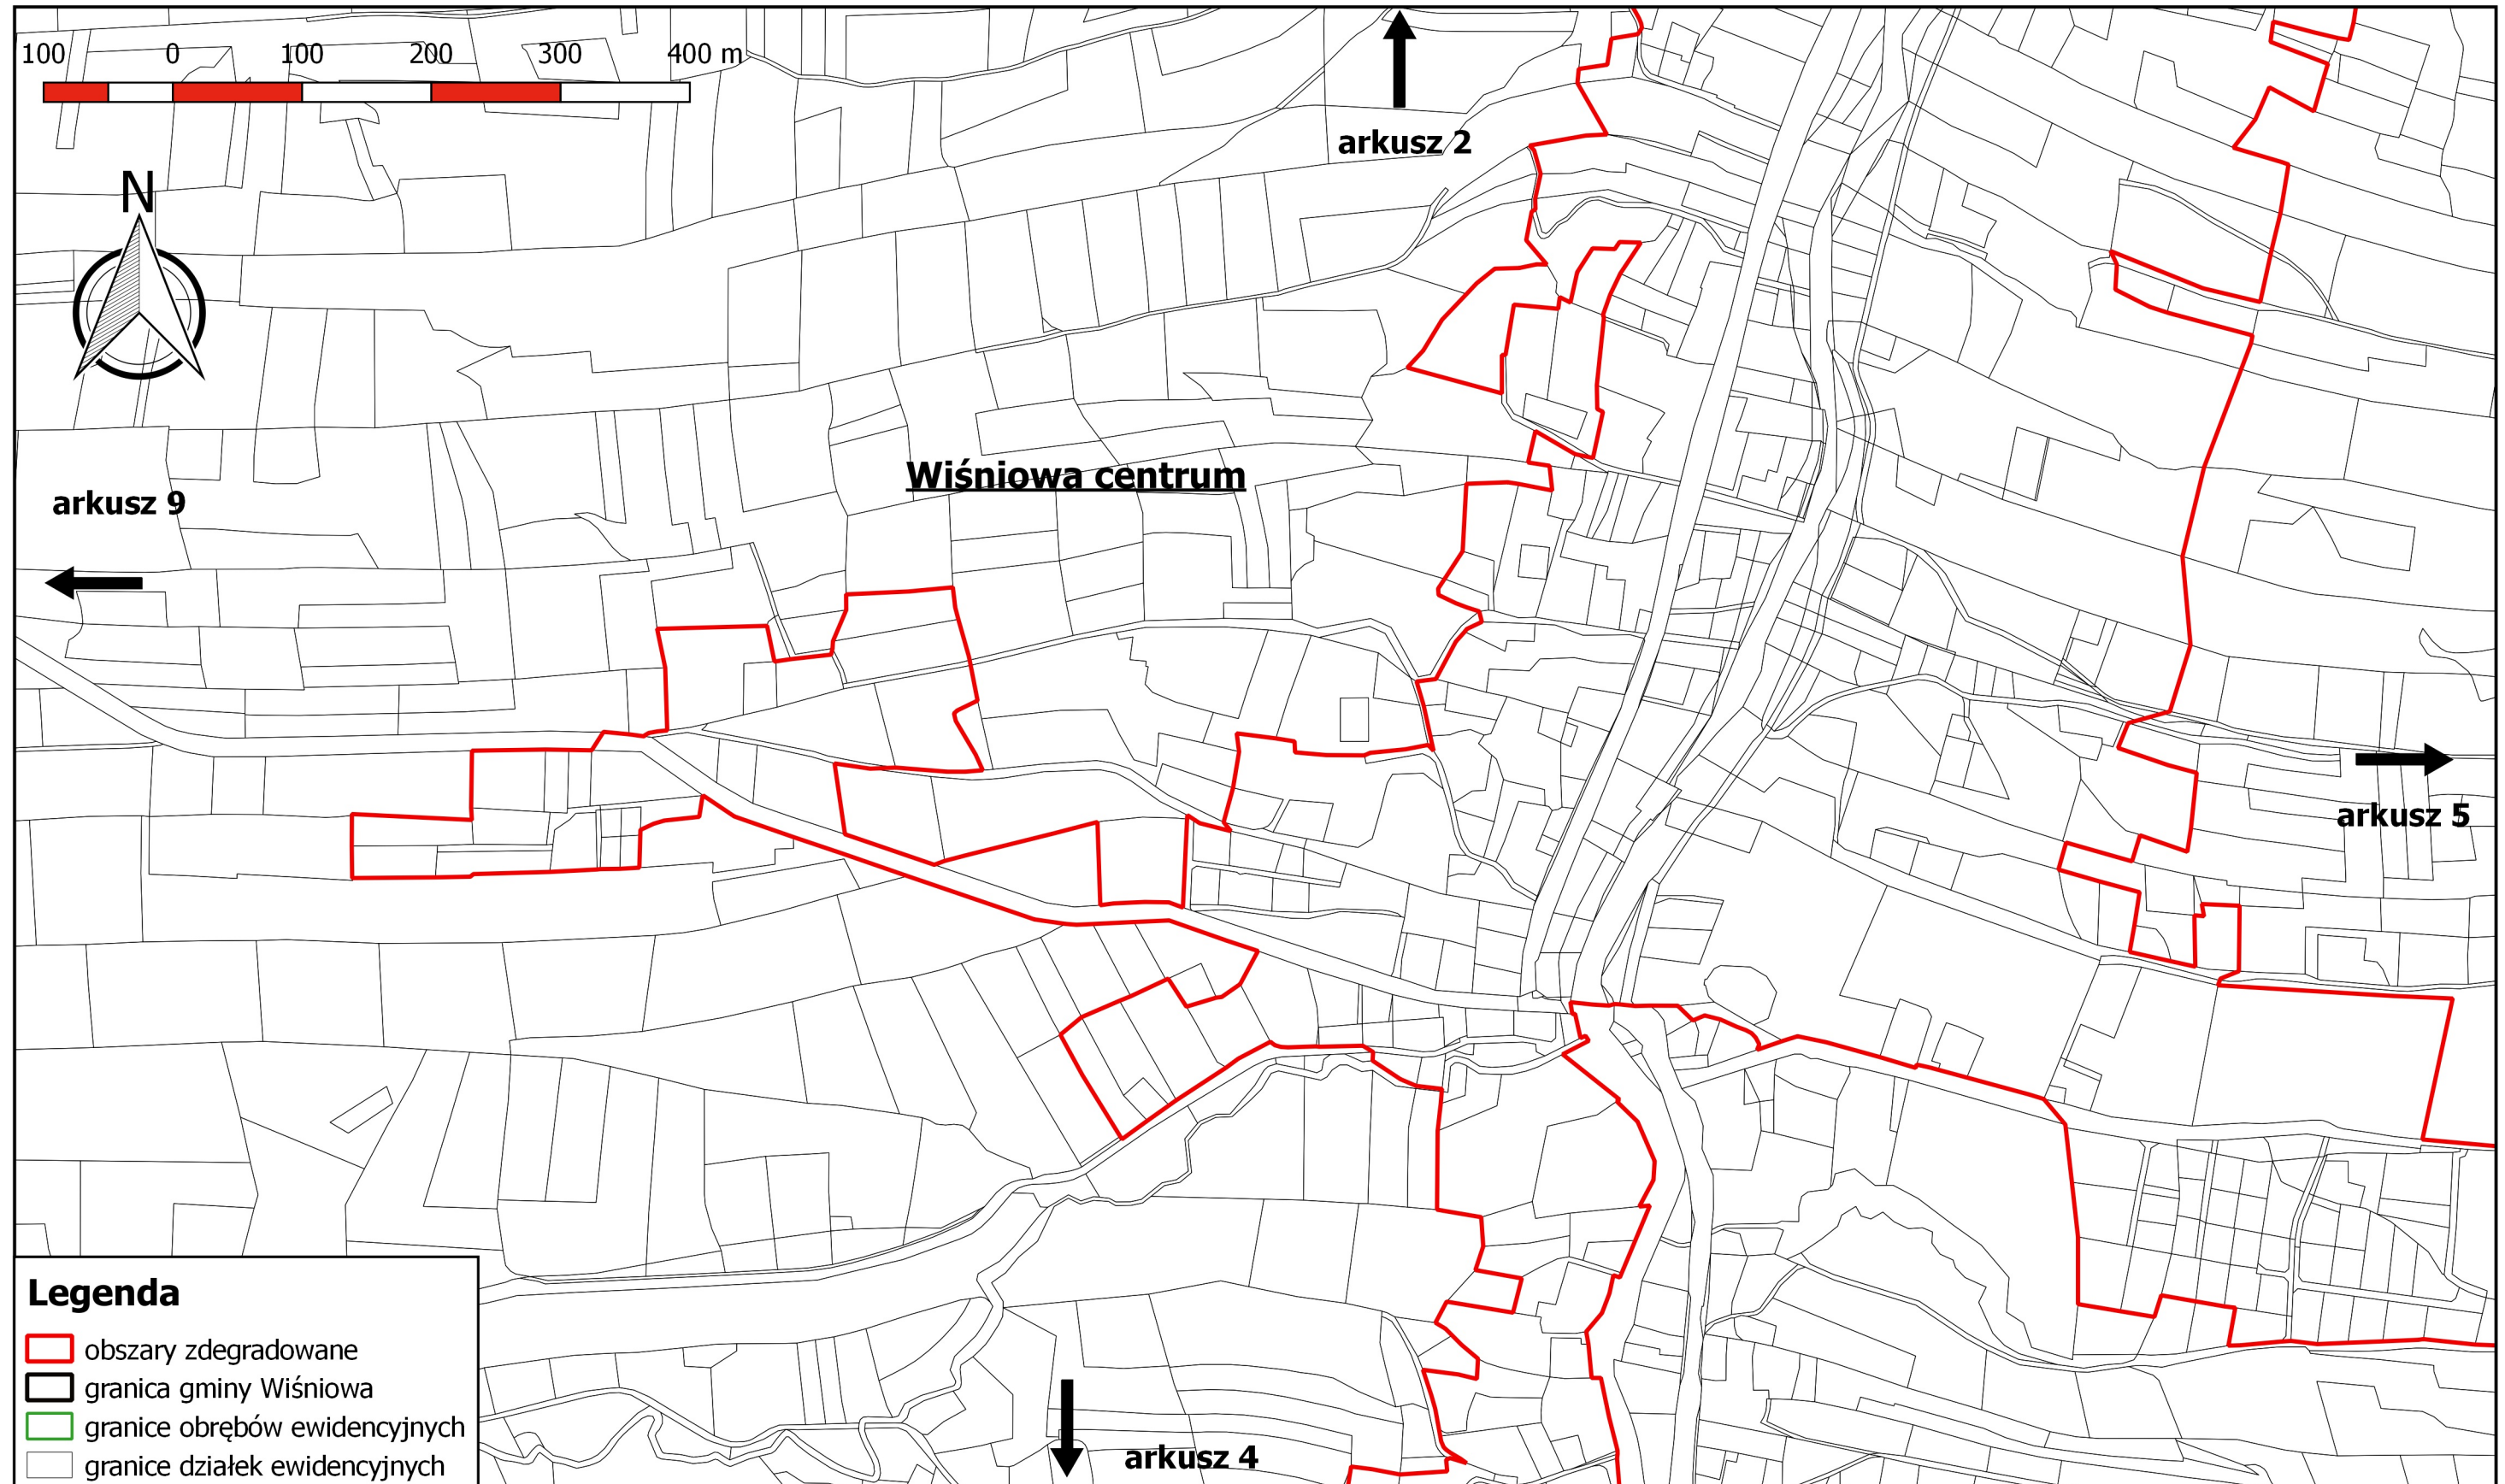


# Zdegradowane jednostki urbanistyczne na terenie gminy Wiśniowa

skala 1:5 000

arkusz 4

Załącznik nr 1 do  
Uchwały Nr XIX/196/16 Rady Gminy  
Wiśniowa z dnia 21 grudnia 2016 roku

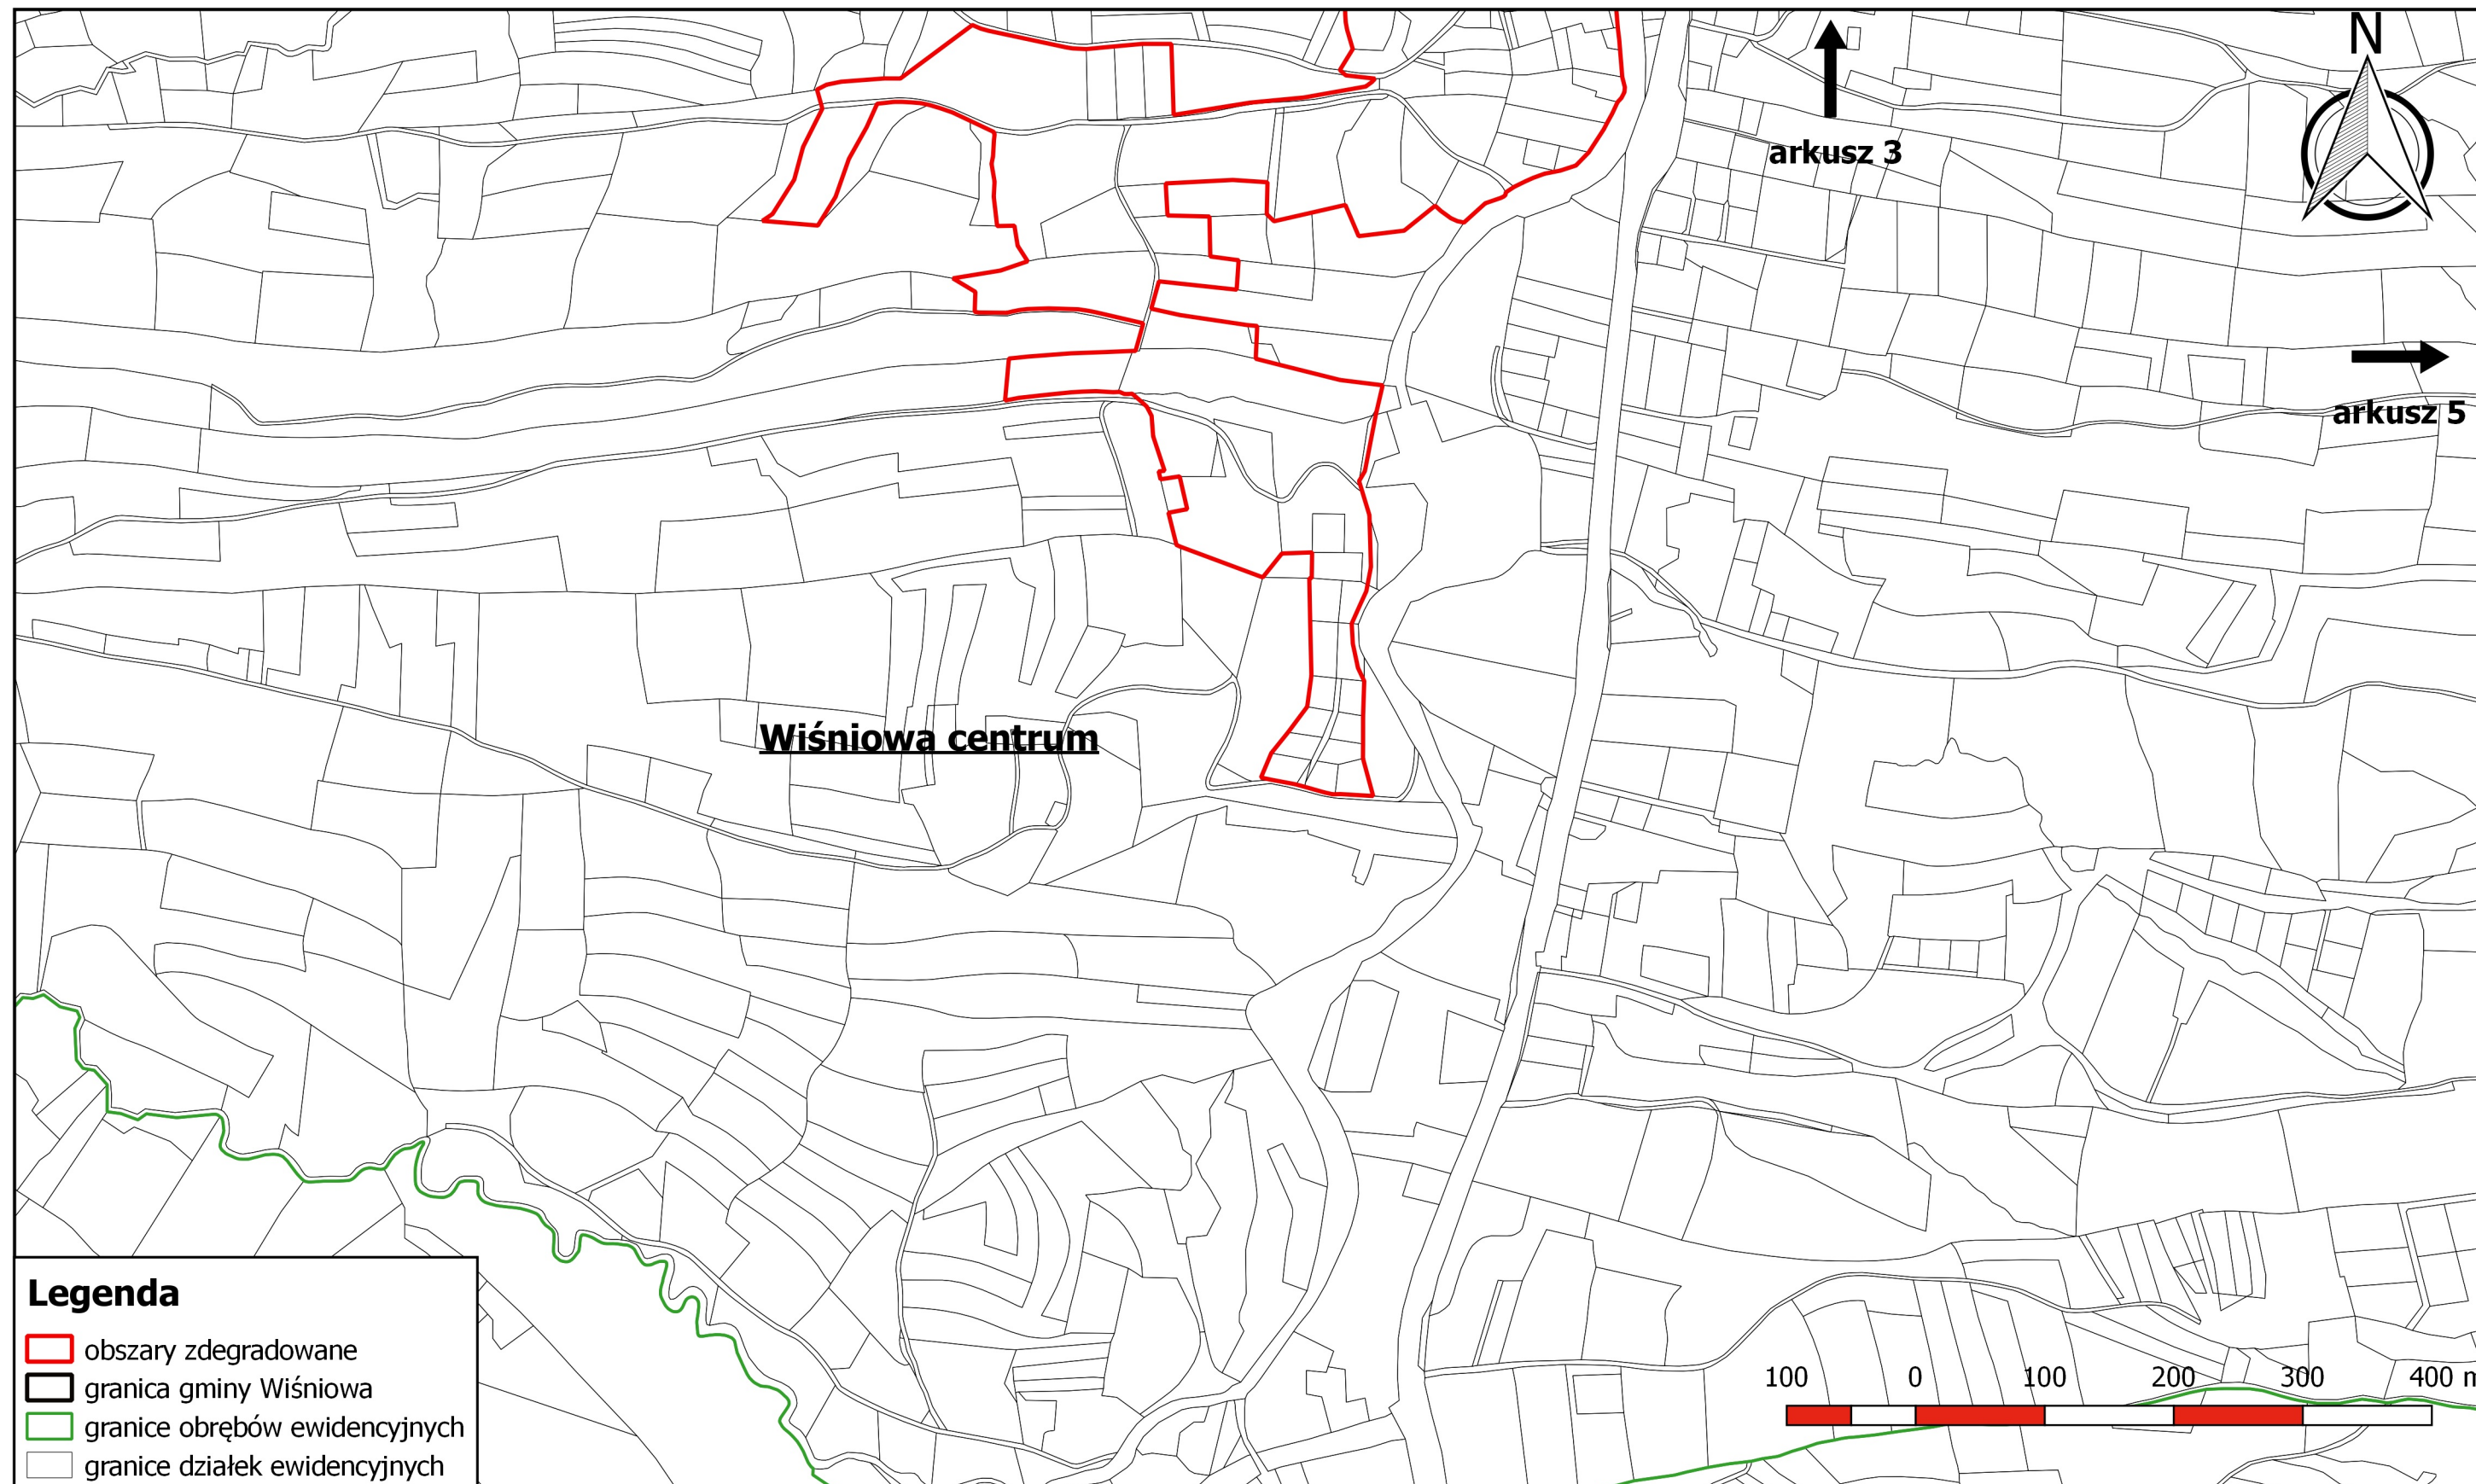


# Zdegradowane jednostki urbanistyczne na terenie gminy Wiśniowa

skala 1:5 000

arkusz 5

Załącznik nr 1 do  
Uchwały Nr XIX/196/16 Rady Gminy  
Wiśniowa z dnia 21 grudnia 2016 roku

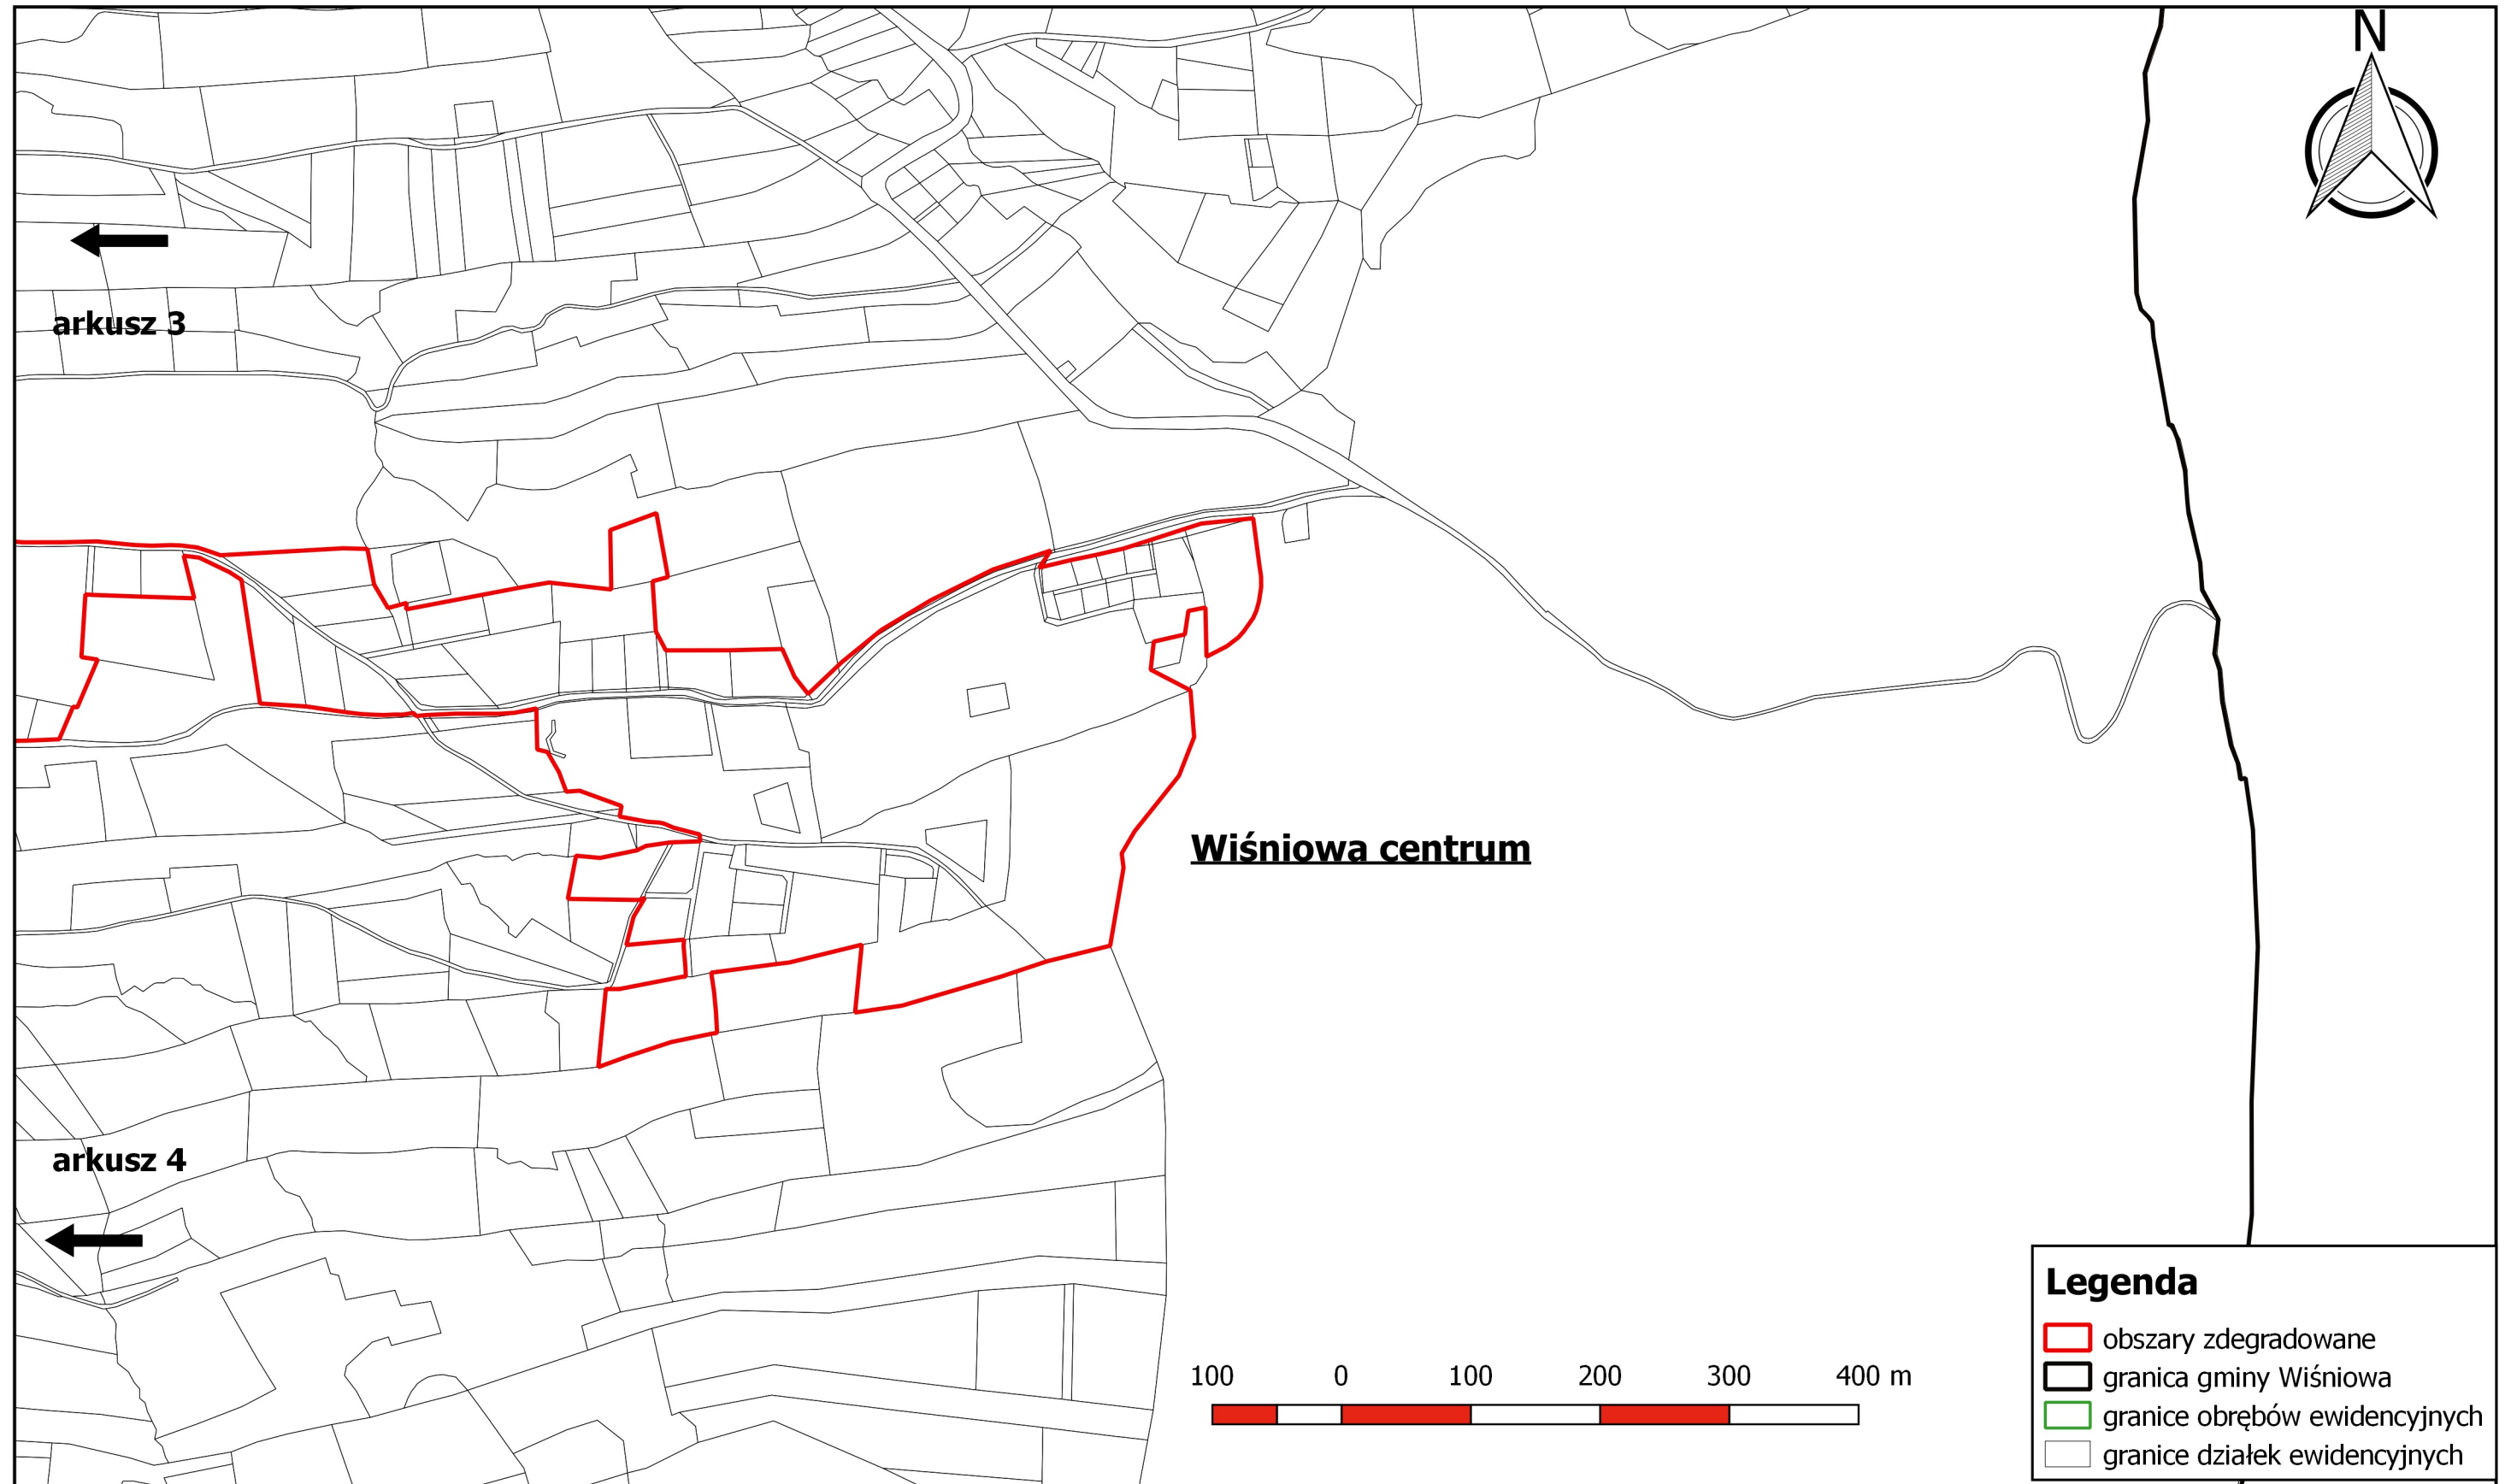


# Zdegradowane jednostki urbanistyczne na terenie gminy Wiśniowa

skala 1:5 000

arkusz 6

Załącznik nr 1 do  
Uchwały Nr XIX/196/16 Rady Gminy  
Wiśniowa z dnia 21 grudnia 2016 roku

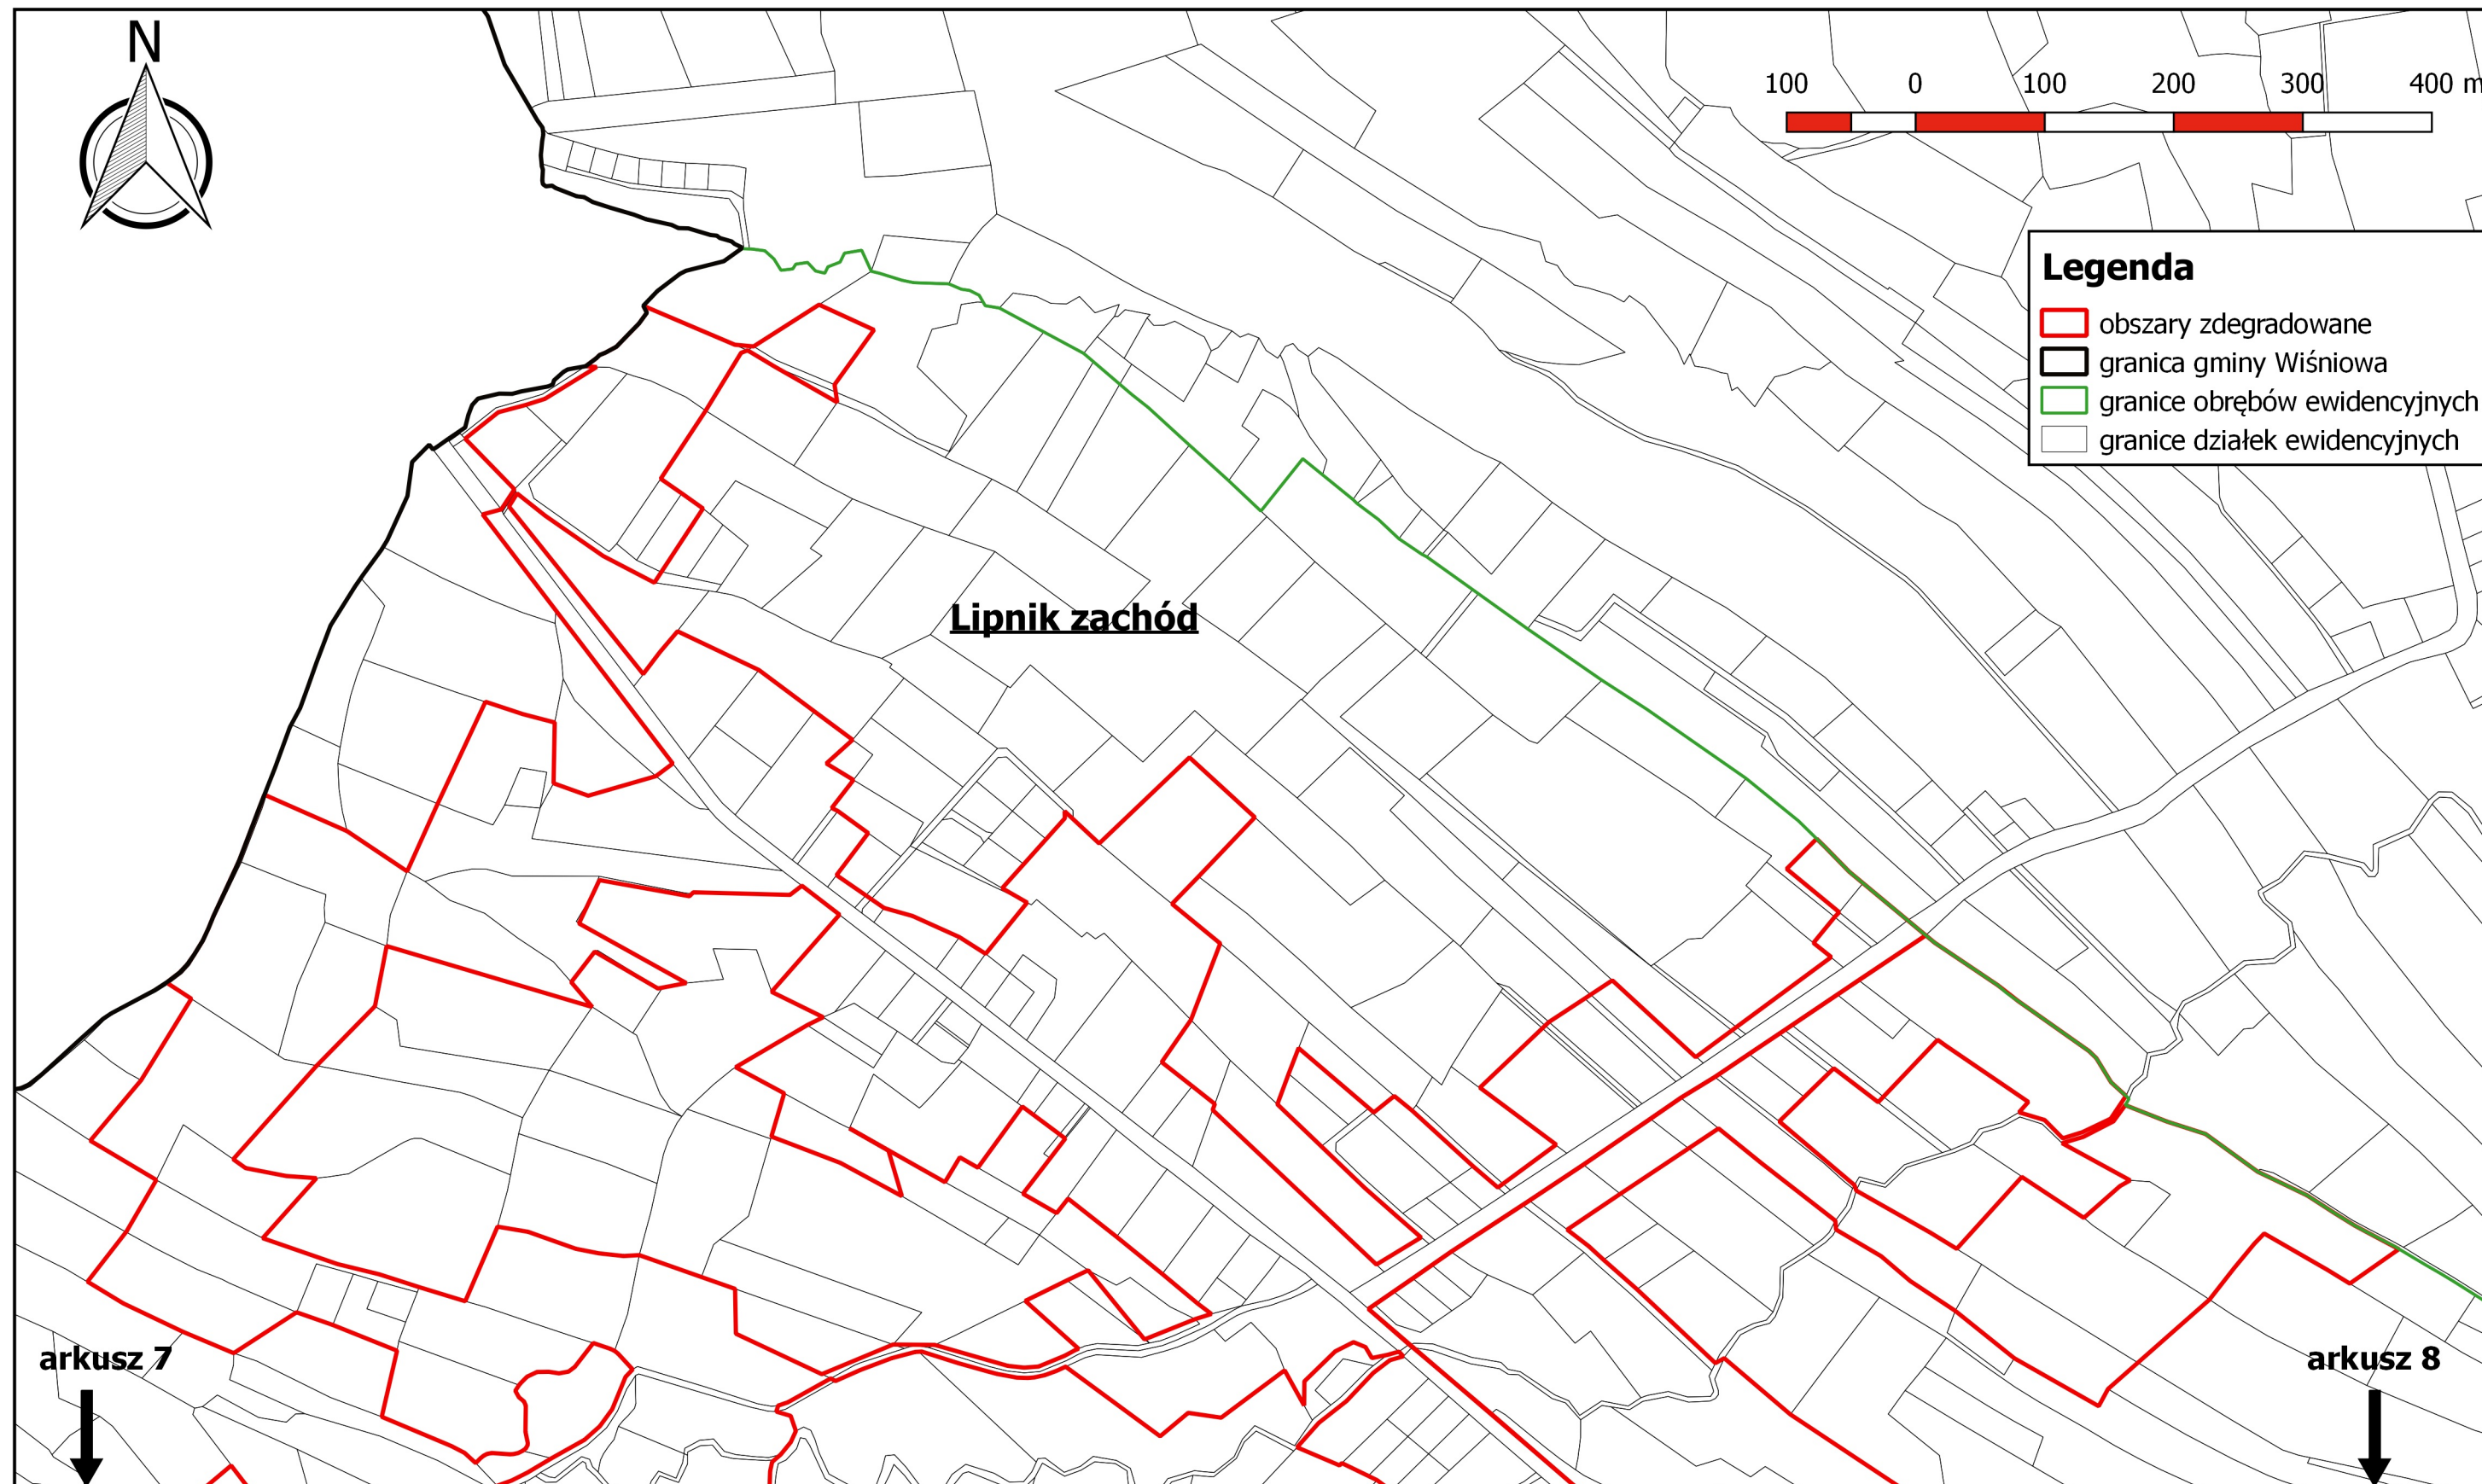

## Legenda


- obszary zdegradowane
- granica gminy Wiśniowa
- granice obrębów ewidencyjnych
- granice działek ewidencyjnych

# Zdegradowane jednostki urbanistyczne na terenie gminy Wiśniowa

skala 1:5 000

arkusz 7

Załącznik nr 1 do  
Uchwały Nr XIX/196/16 Rady Gminy  
Wiśniowa z dnia 21 grudnia 2016 roku

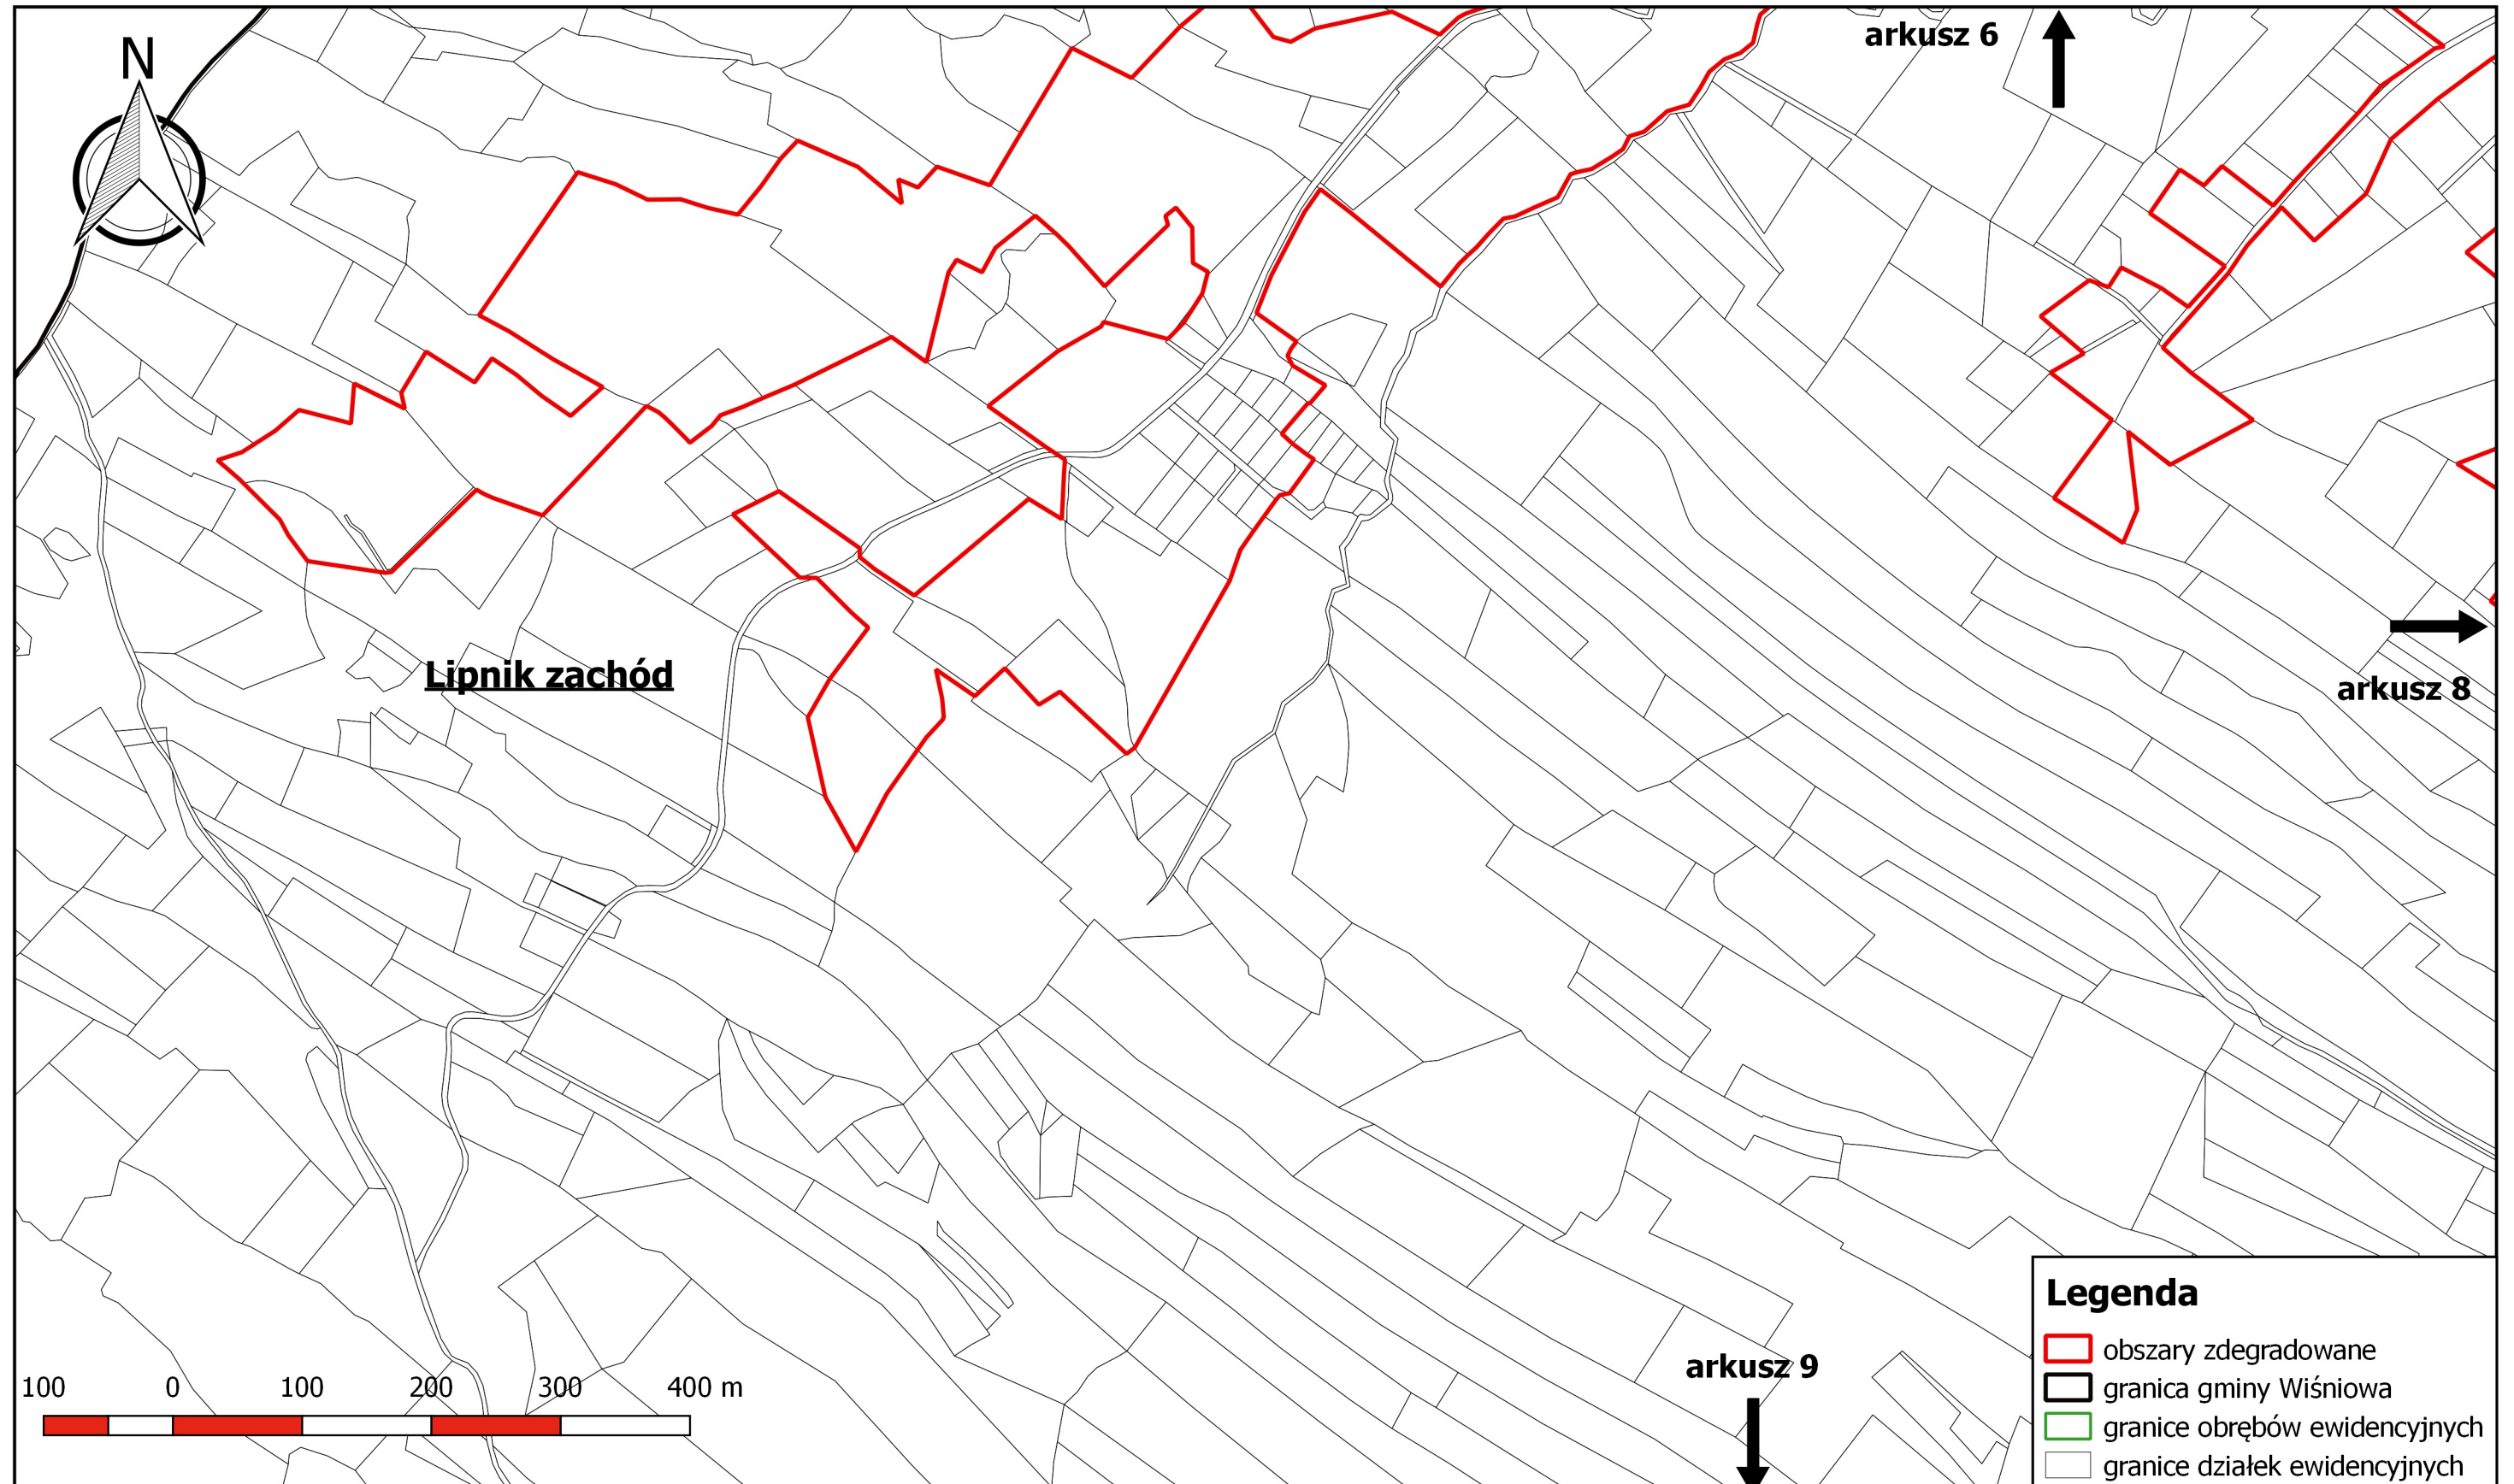


# Zdegradowane jednostki urbanistyczne na terenie gminy Wiśniowa

skala 1:5 000

arkusz 8

Załącznik nr 1 do  
Uchwały Nr XIX/196/16 Rady Gminy  
Wiśniowa z dnia 21 grudnia 2016 roku

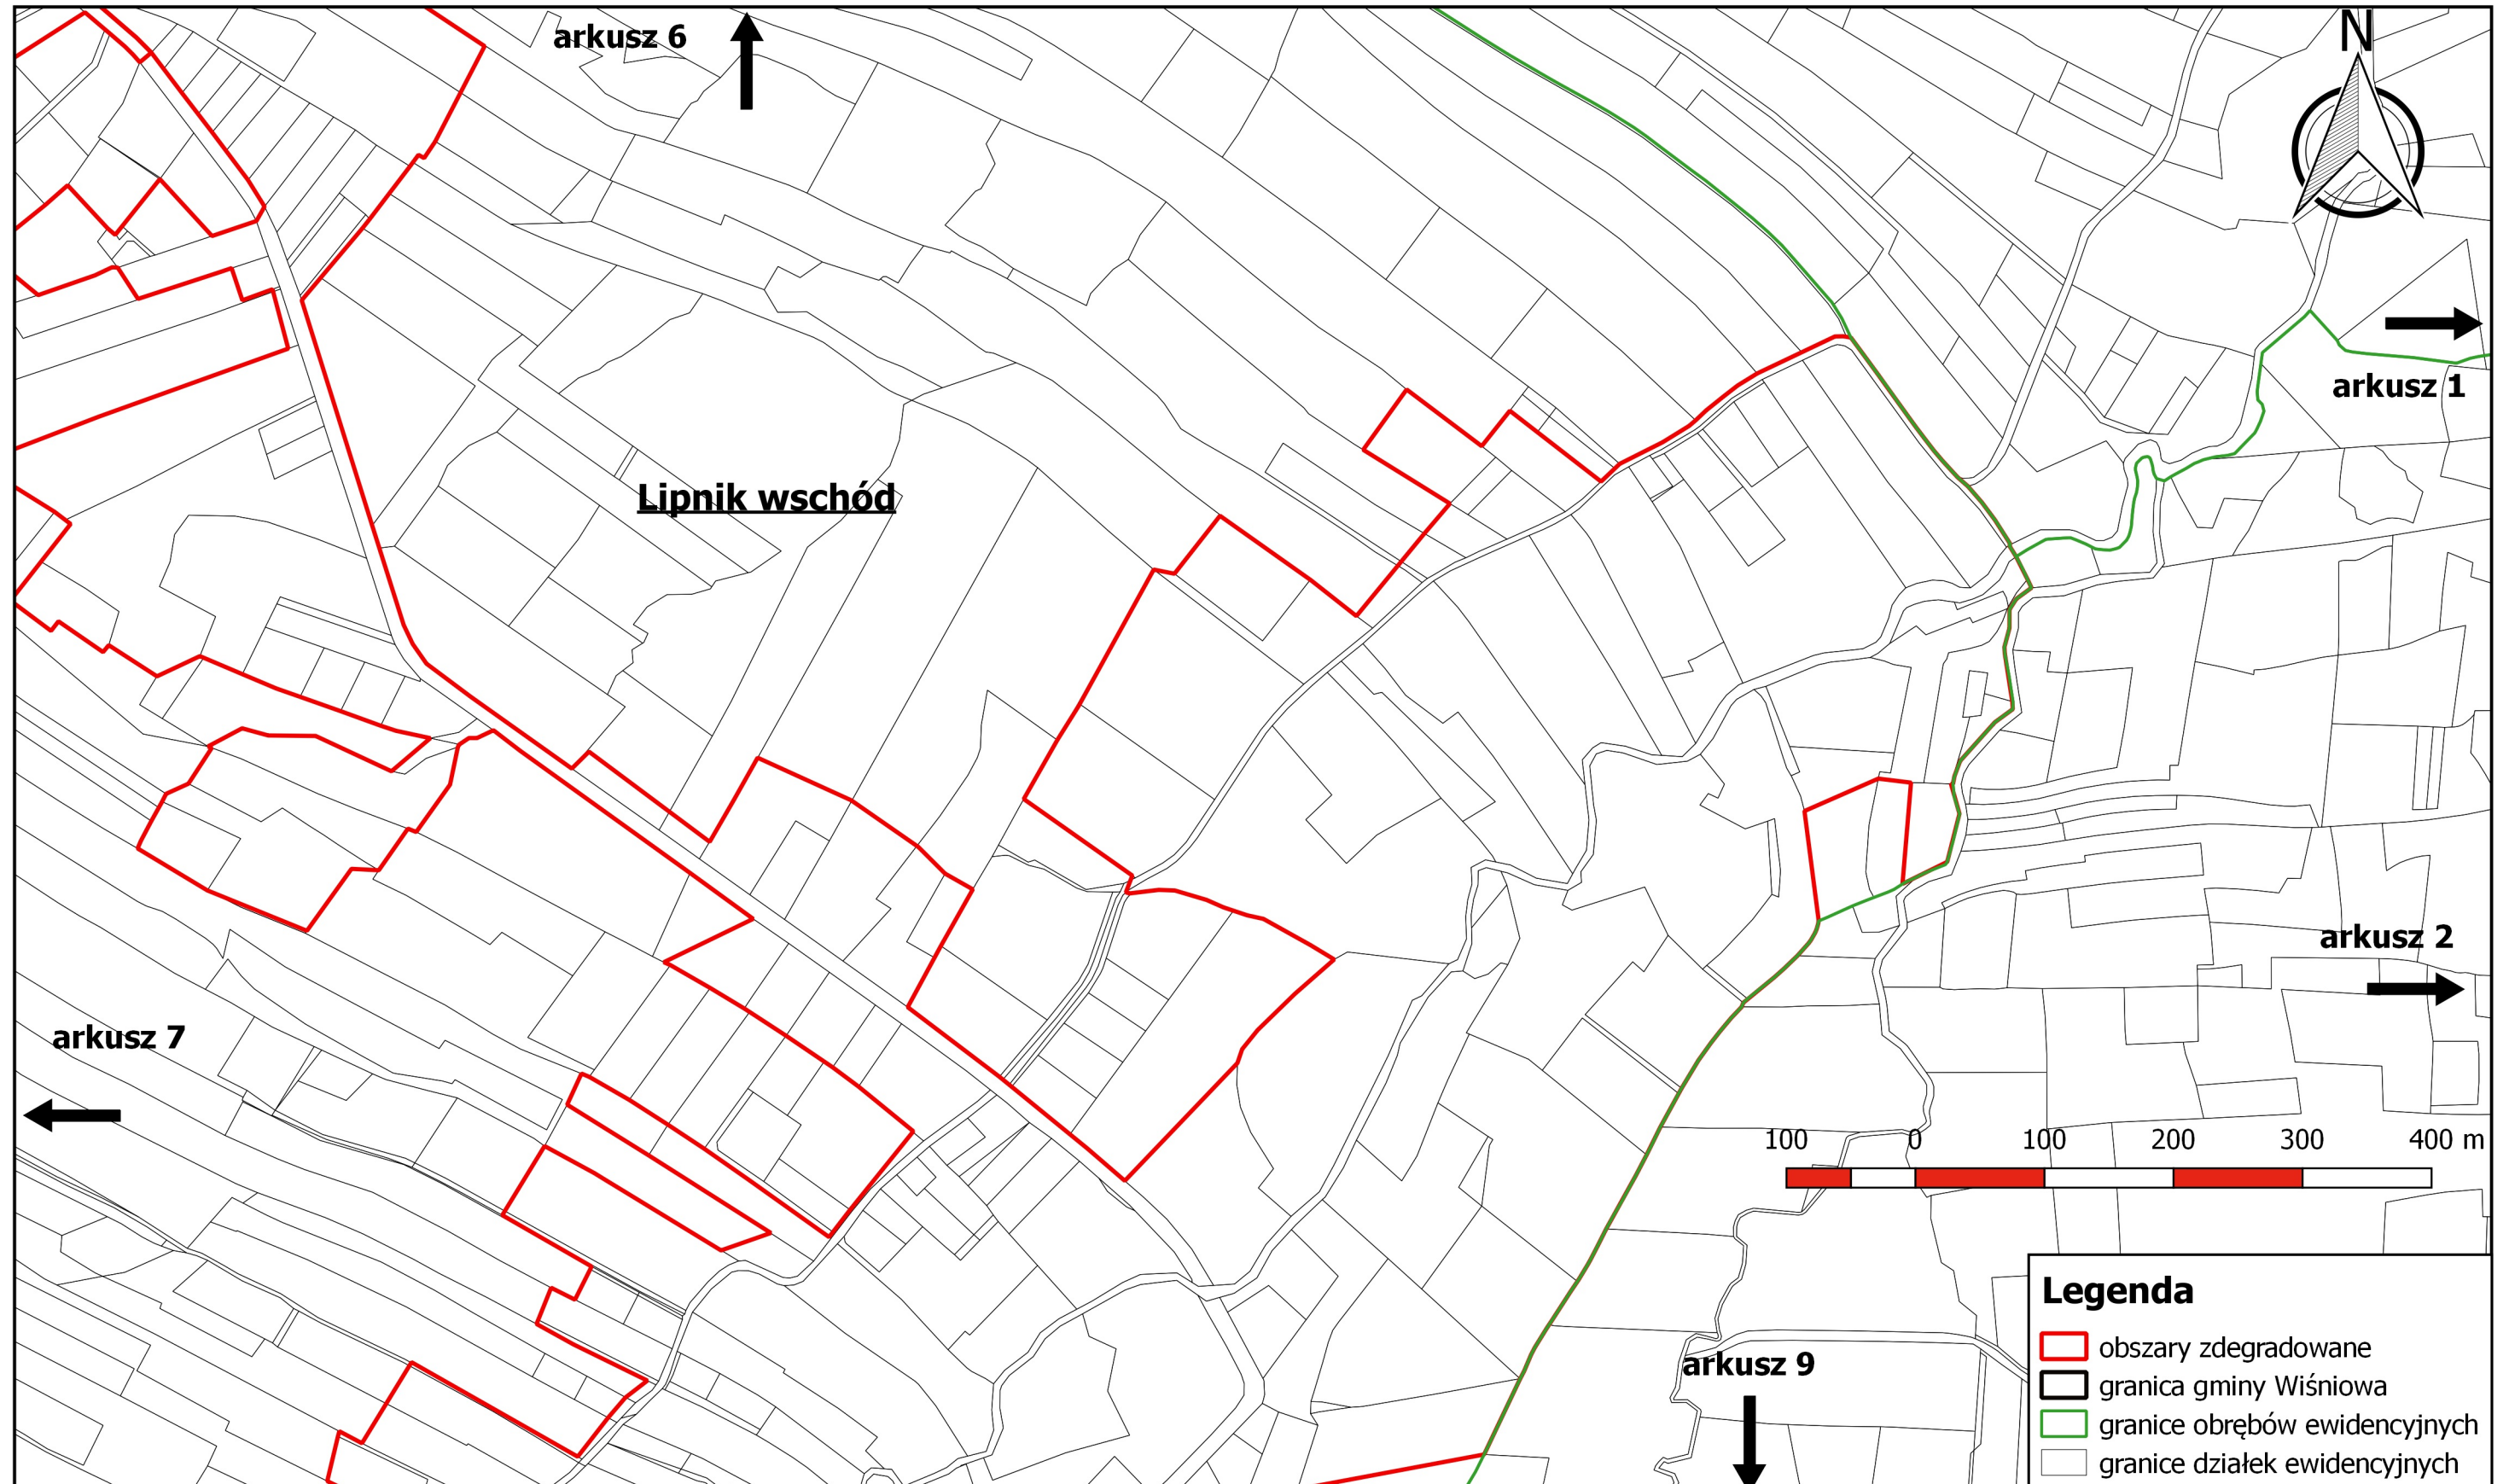

**Legenda**


- obszary zdegradowane
- granica gminy Wiśniowa
- granice obrębów ewidencyjnych
- granice działek ewidencyjnych

# Zdegradowane jednostki urbanistyczne na terenie gminy Wiśniowa

skala 1:5 000

arkusz 9

Załącznik nr 1 do  
Uchwały Nr XIX/196/16 Rady Gminy  
Wiśniowa z dnia 21 grudnia 2016 roku

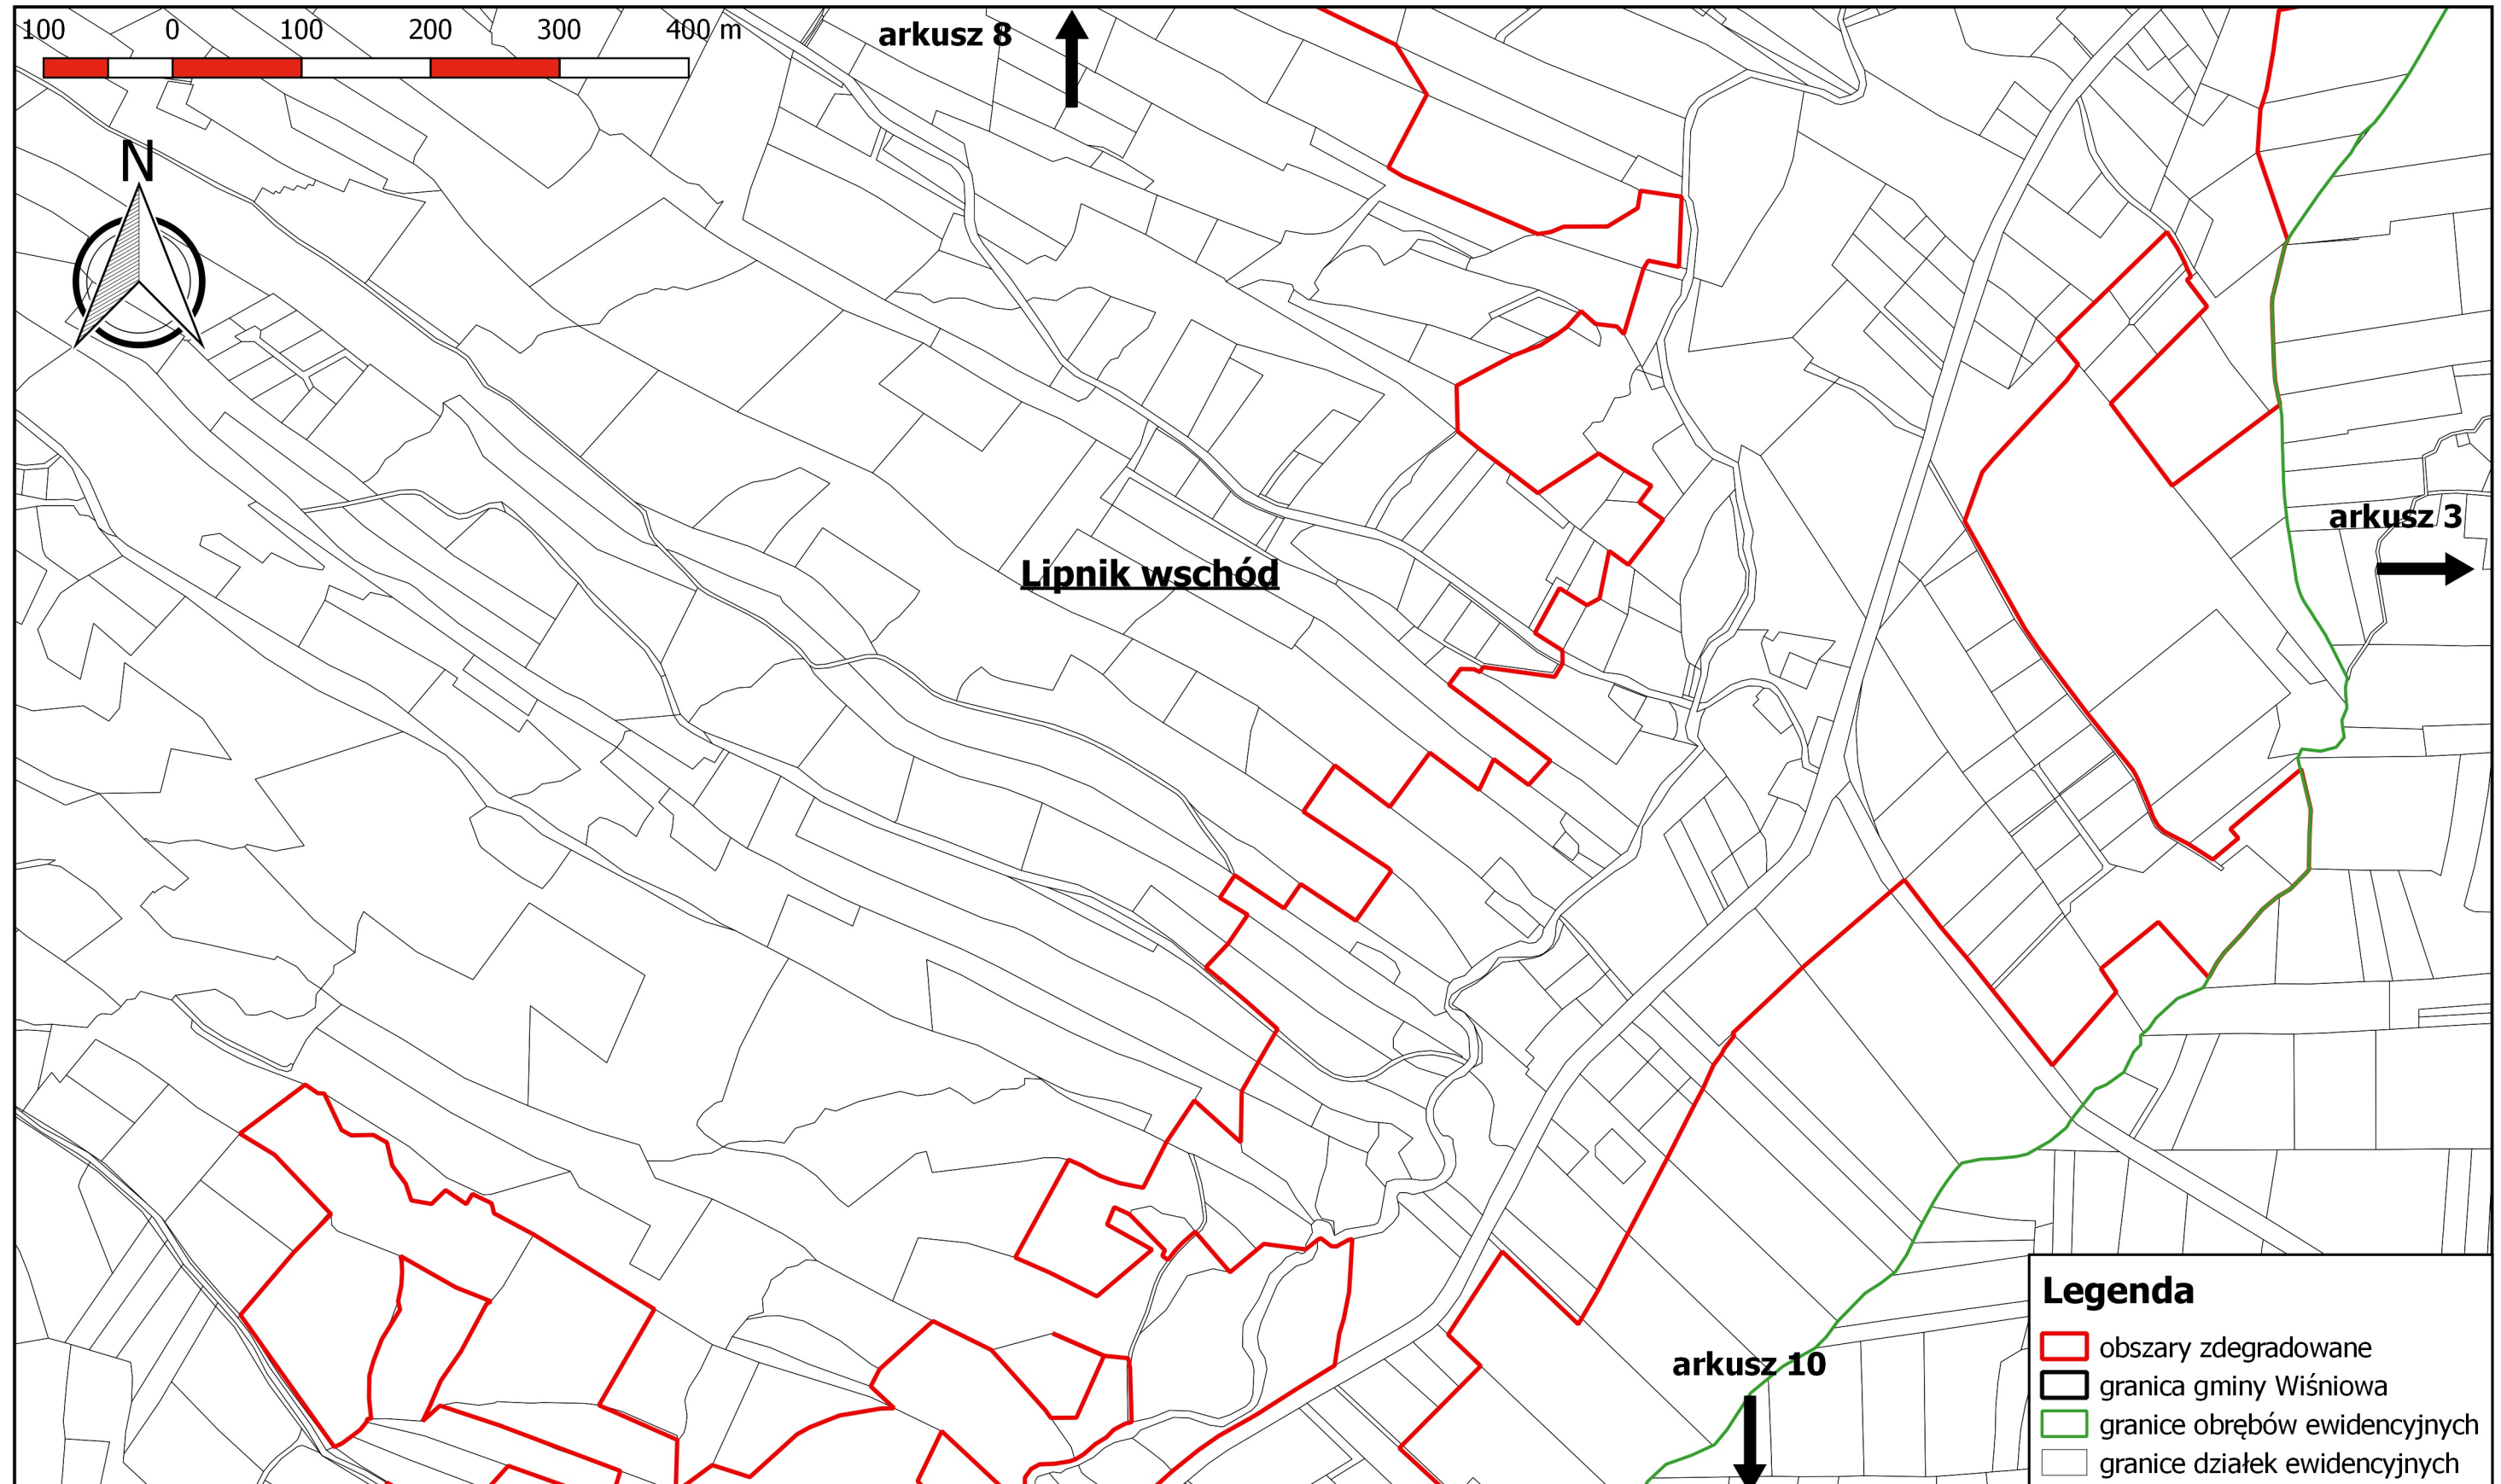





# Zdegradowane jednostki urbanistyczne na terenie gminy Wiśniowa

skala 1:5 000

arkusz 10

Załącznik nr 1 do  
Uchwały Nr XIX/196/16 Rady Gminy  
Wiśniowa z dnia 21 grudnia 2016 roku

## Legenda

-  obszary zdegradowane
-  granica gminy Wiśniowa
-  granice obrębów ewidencyjnych
-  granice działek ewidencyjnych

arkusz 9




**Lipnik wschód**

100 0 100 200 300 400 m



arkusz 11

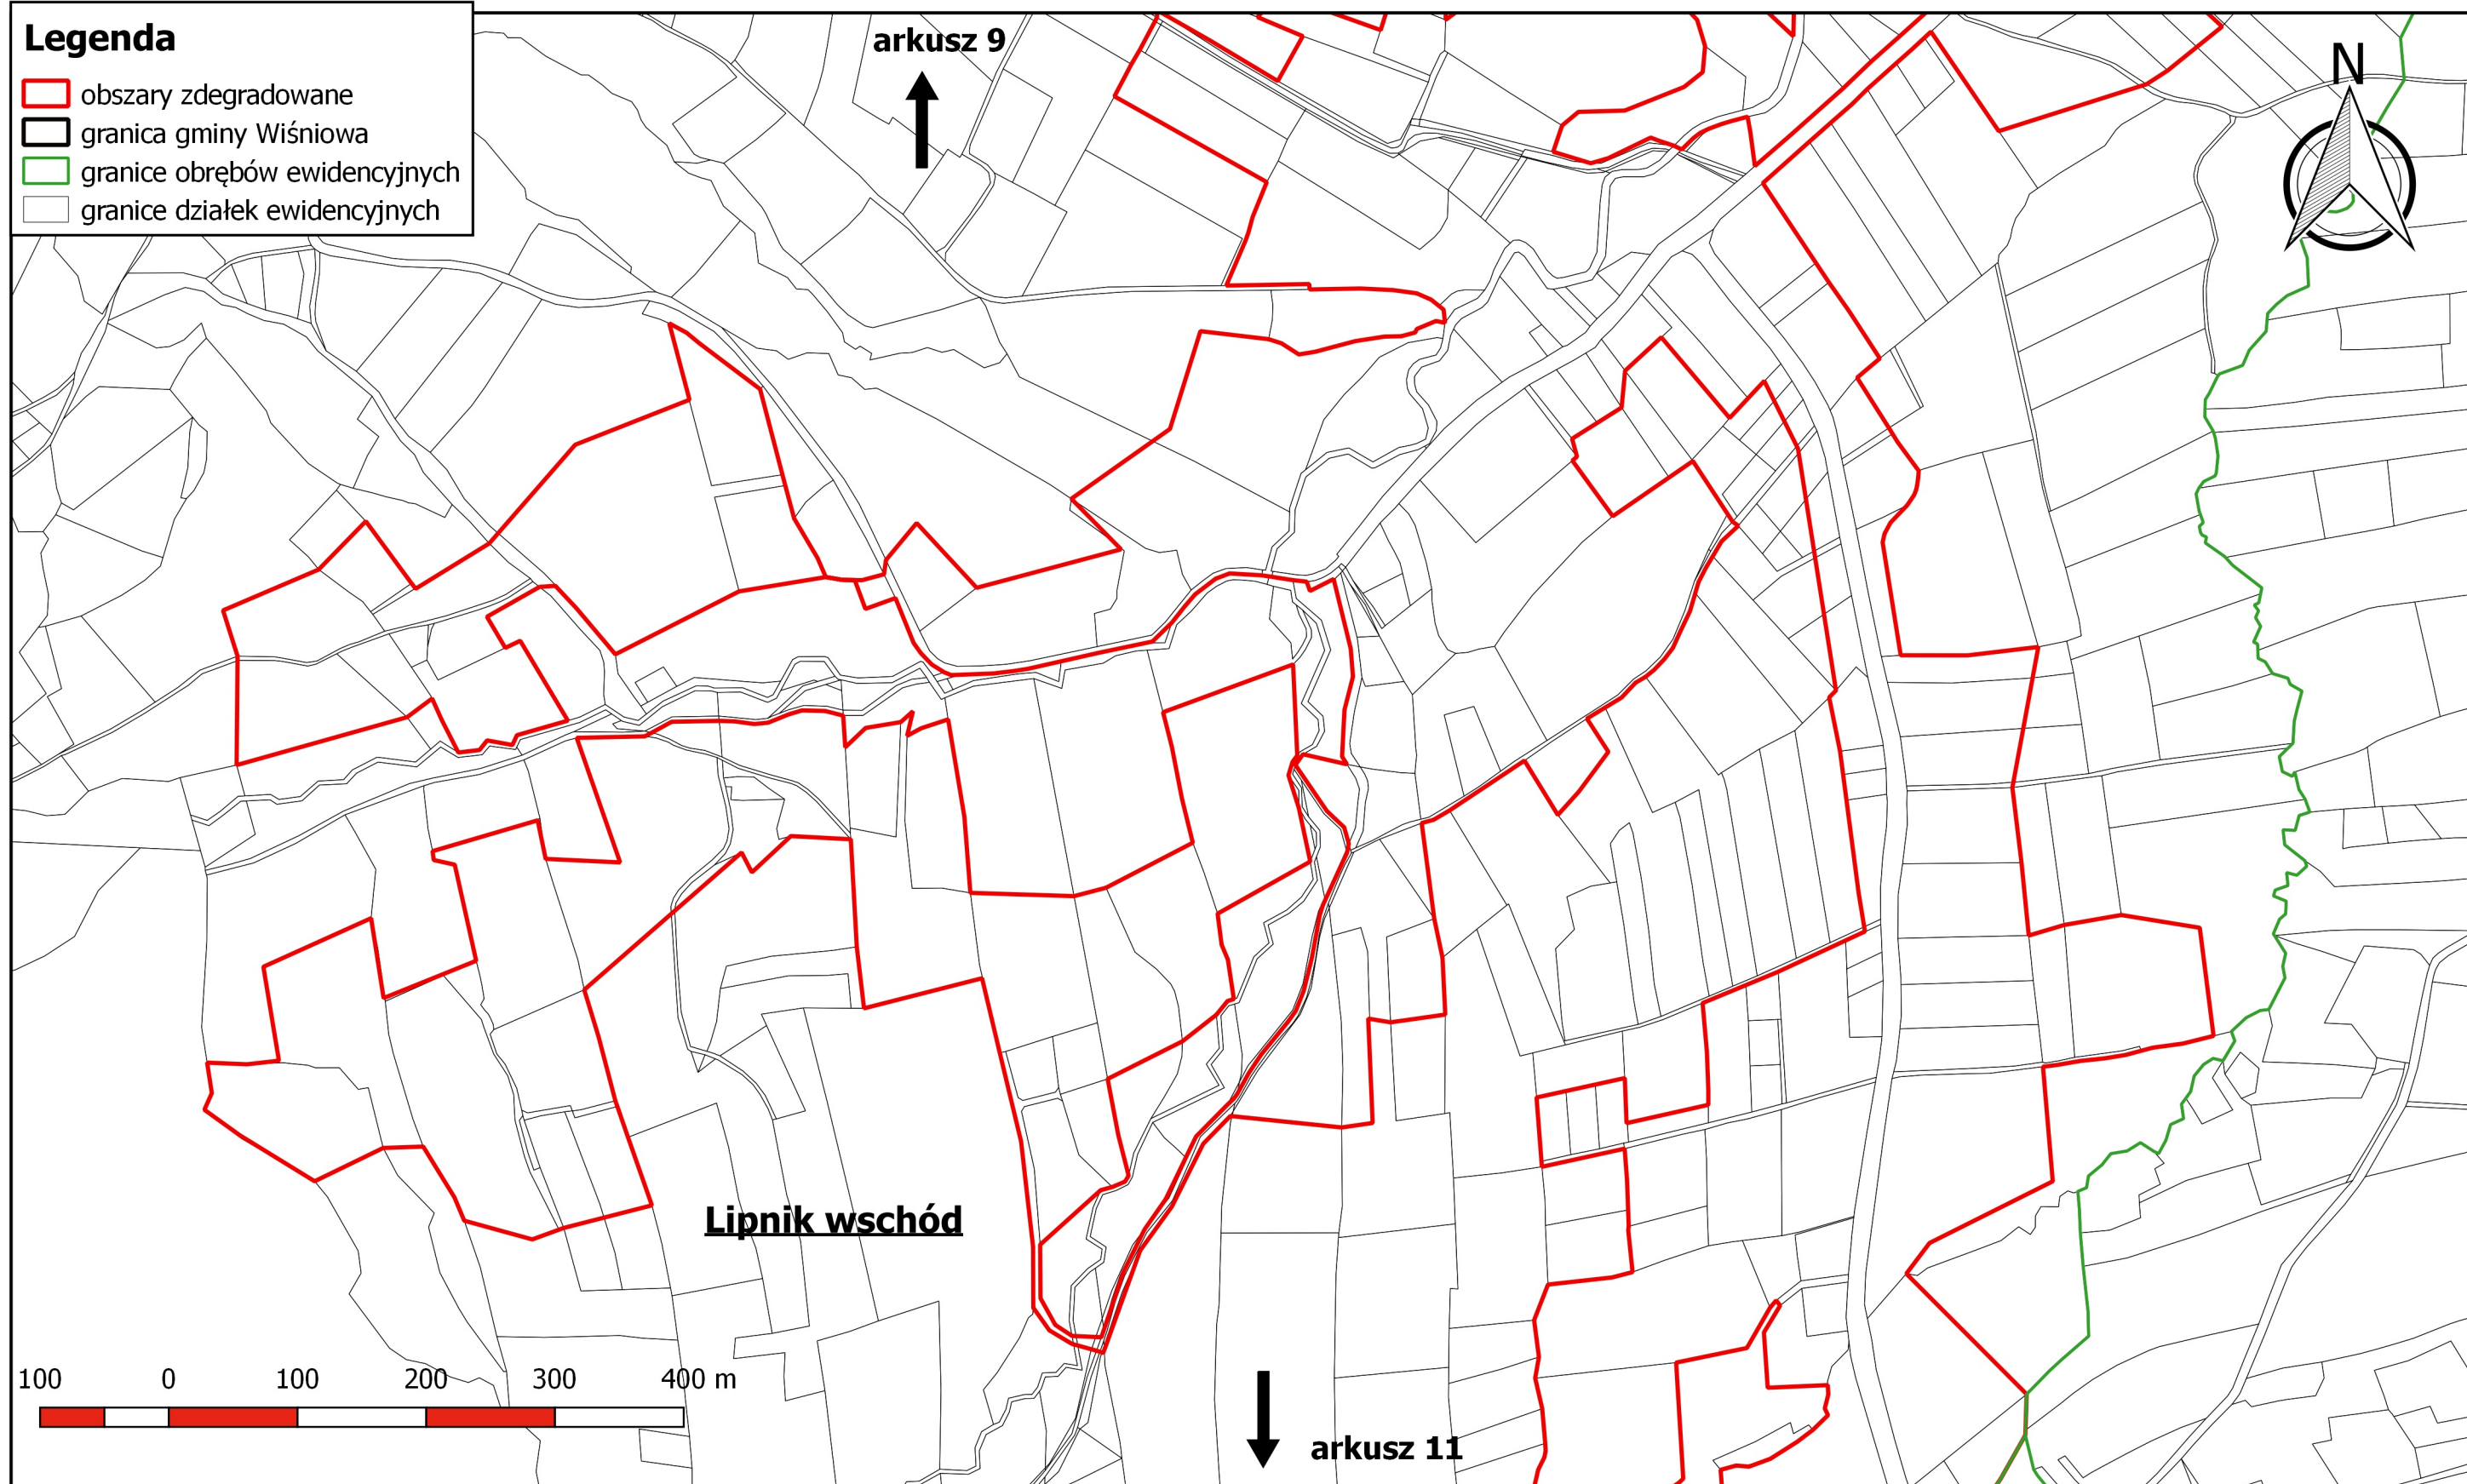


# Zdegradowane jednostki urbanistyczne na terenie gminy Wiśniowa

skala 1:5 000

arkusz 11

Załącznik nr 1 do  
Uchwały Nr XIX/196/16 Rady Gminy  
Wiśniowa z dnia 21 grudnia 2016 roku

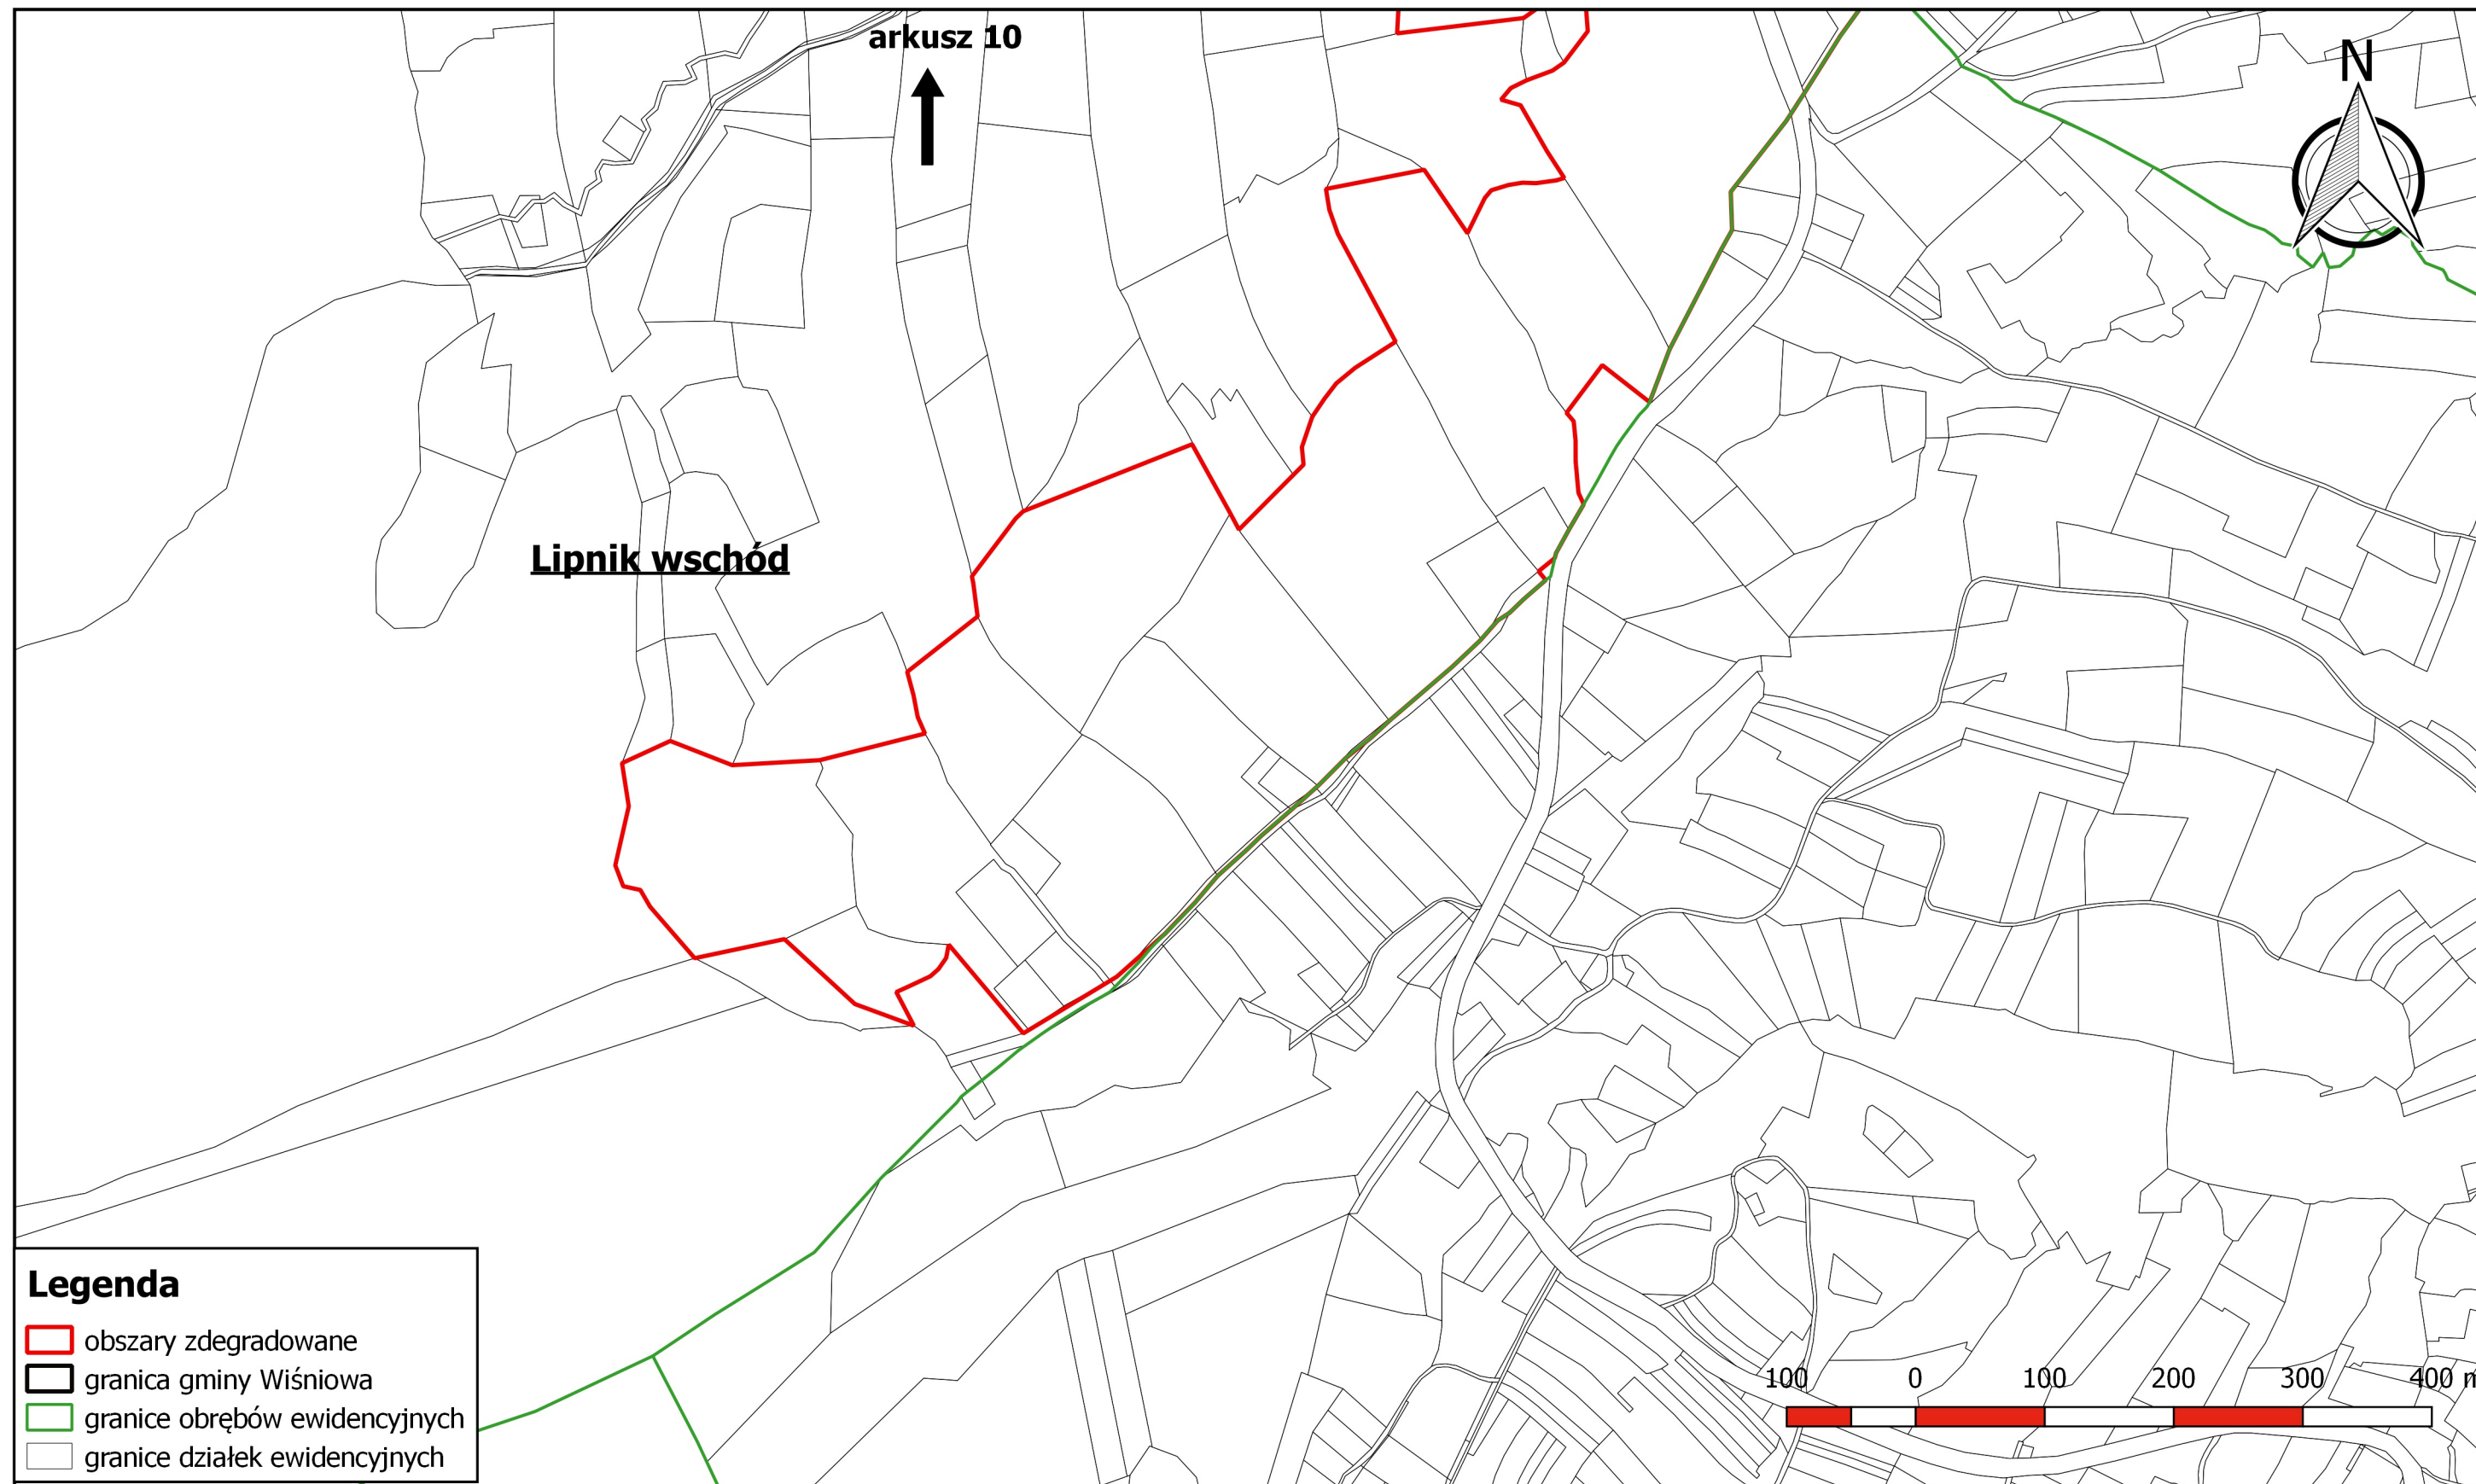


# Obszar rewitalizacji na terenie gminy Wiśniowa

skala 1:5 000

arkusz 1

Załącznik nr 2 do  
Uchwały Nr XIX/196/16 Rady Gminy  
Wiśniowa z dnia 21 grudnia 2016 roku

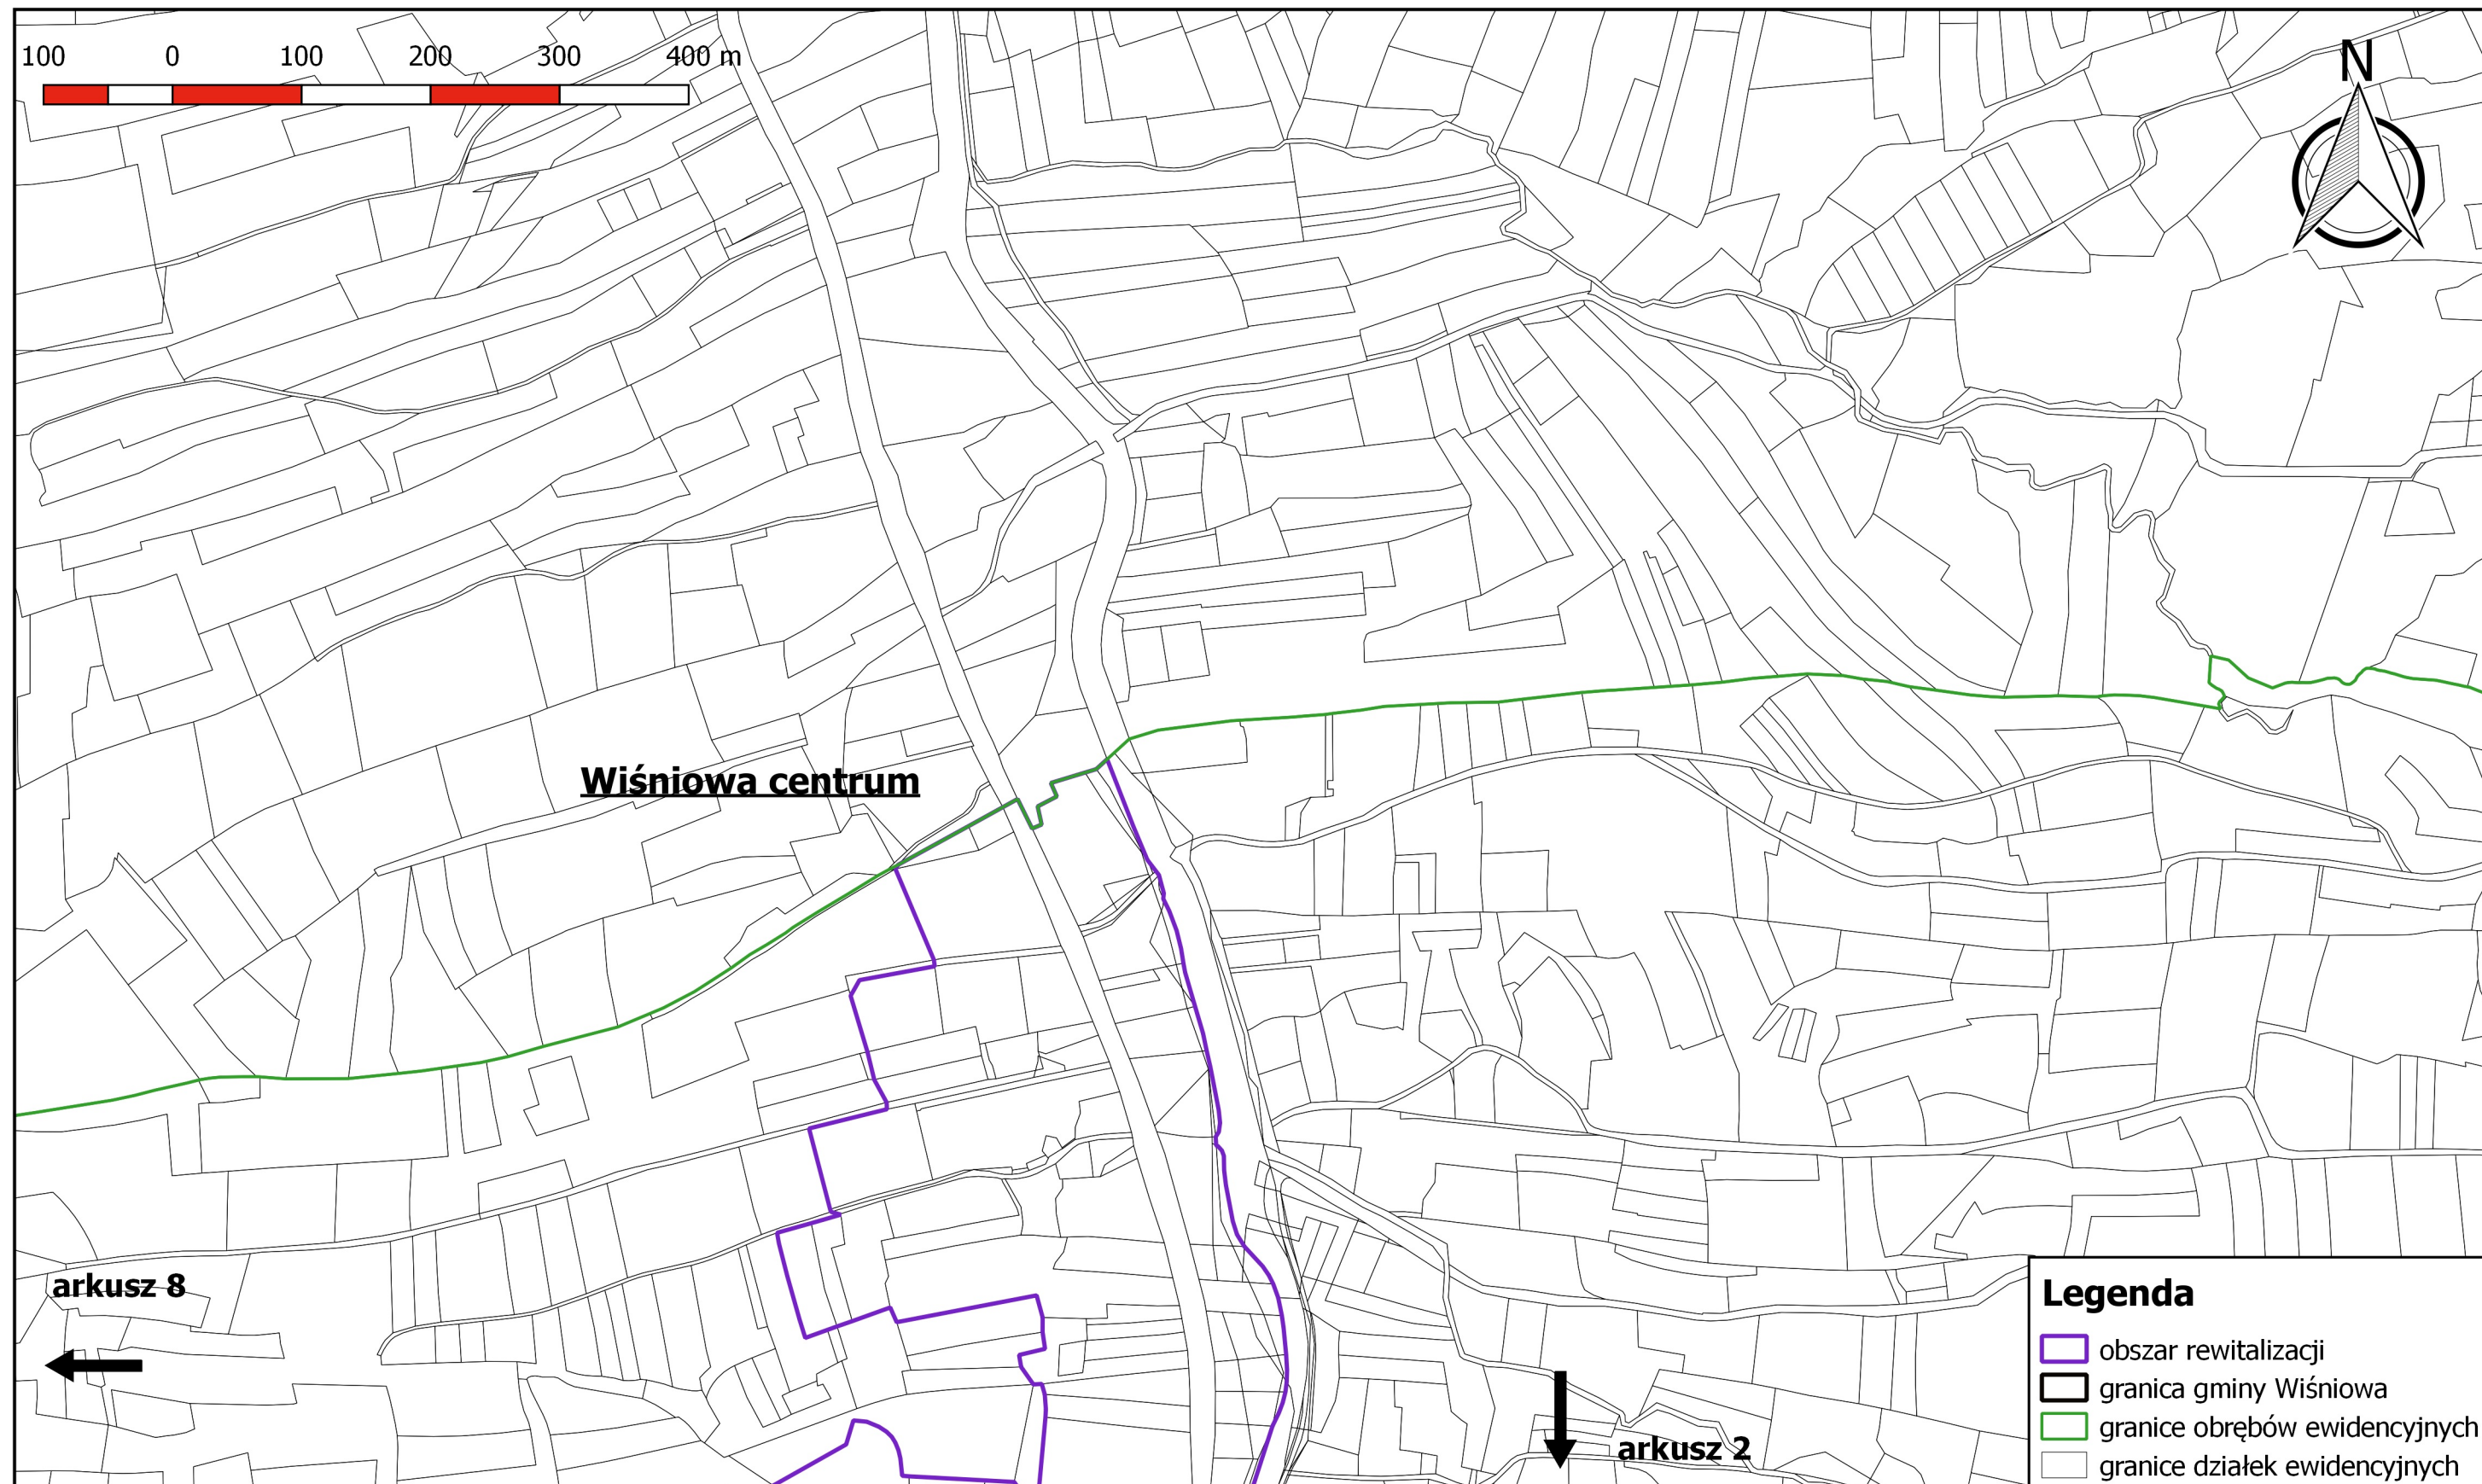


# Obszar rewitalizacji na terenie gminy Wiśniowa

skala 1:5 000

arkusz 2


Załącznik nr 2 do  
Uchwały Nr XIX/196/16 Rady Gminy  
Wiśniowa z dnia 21 grudnia 2016 roku

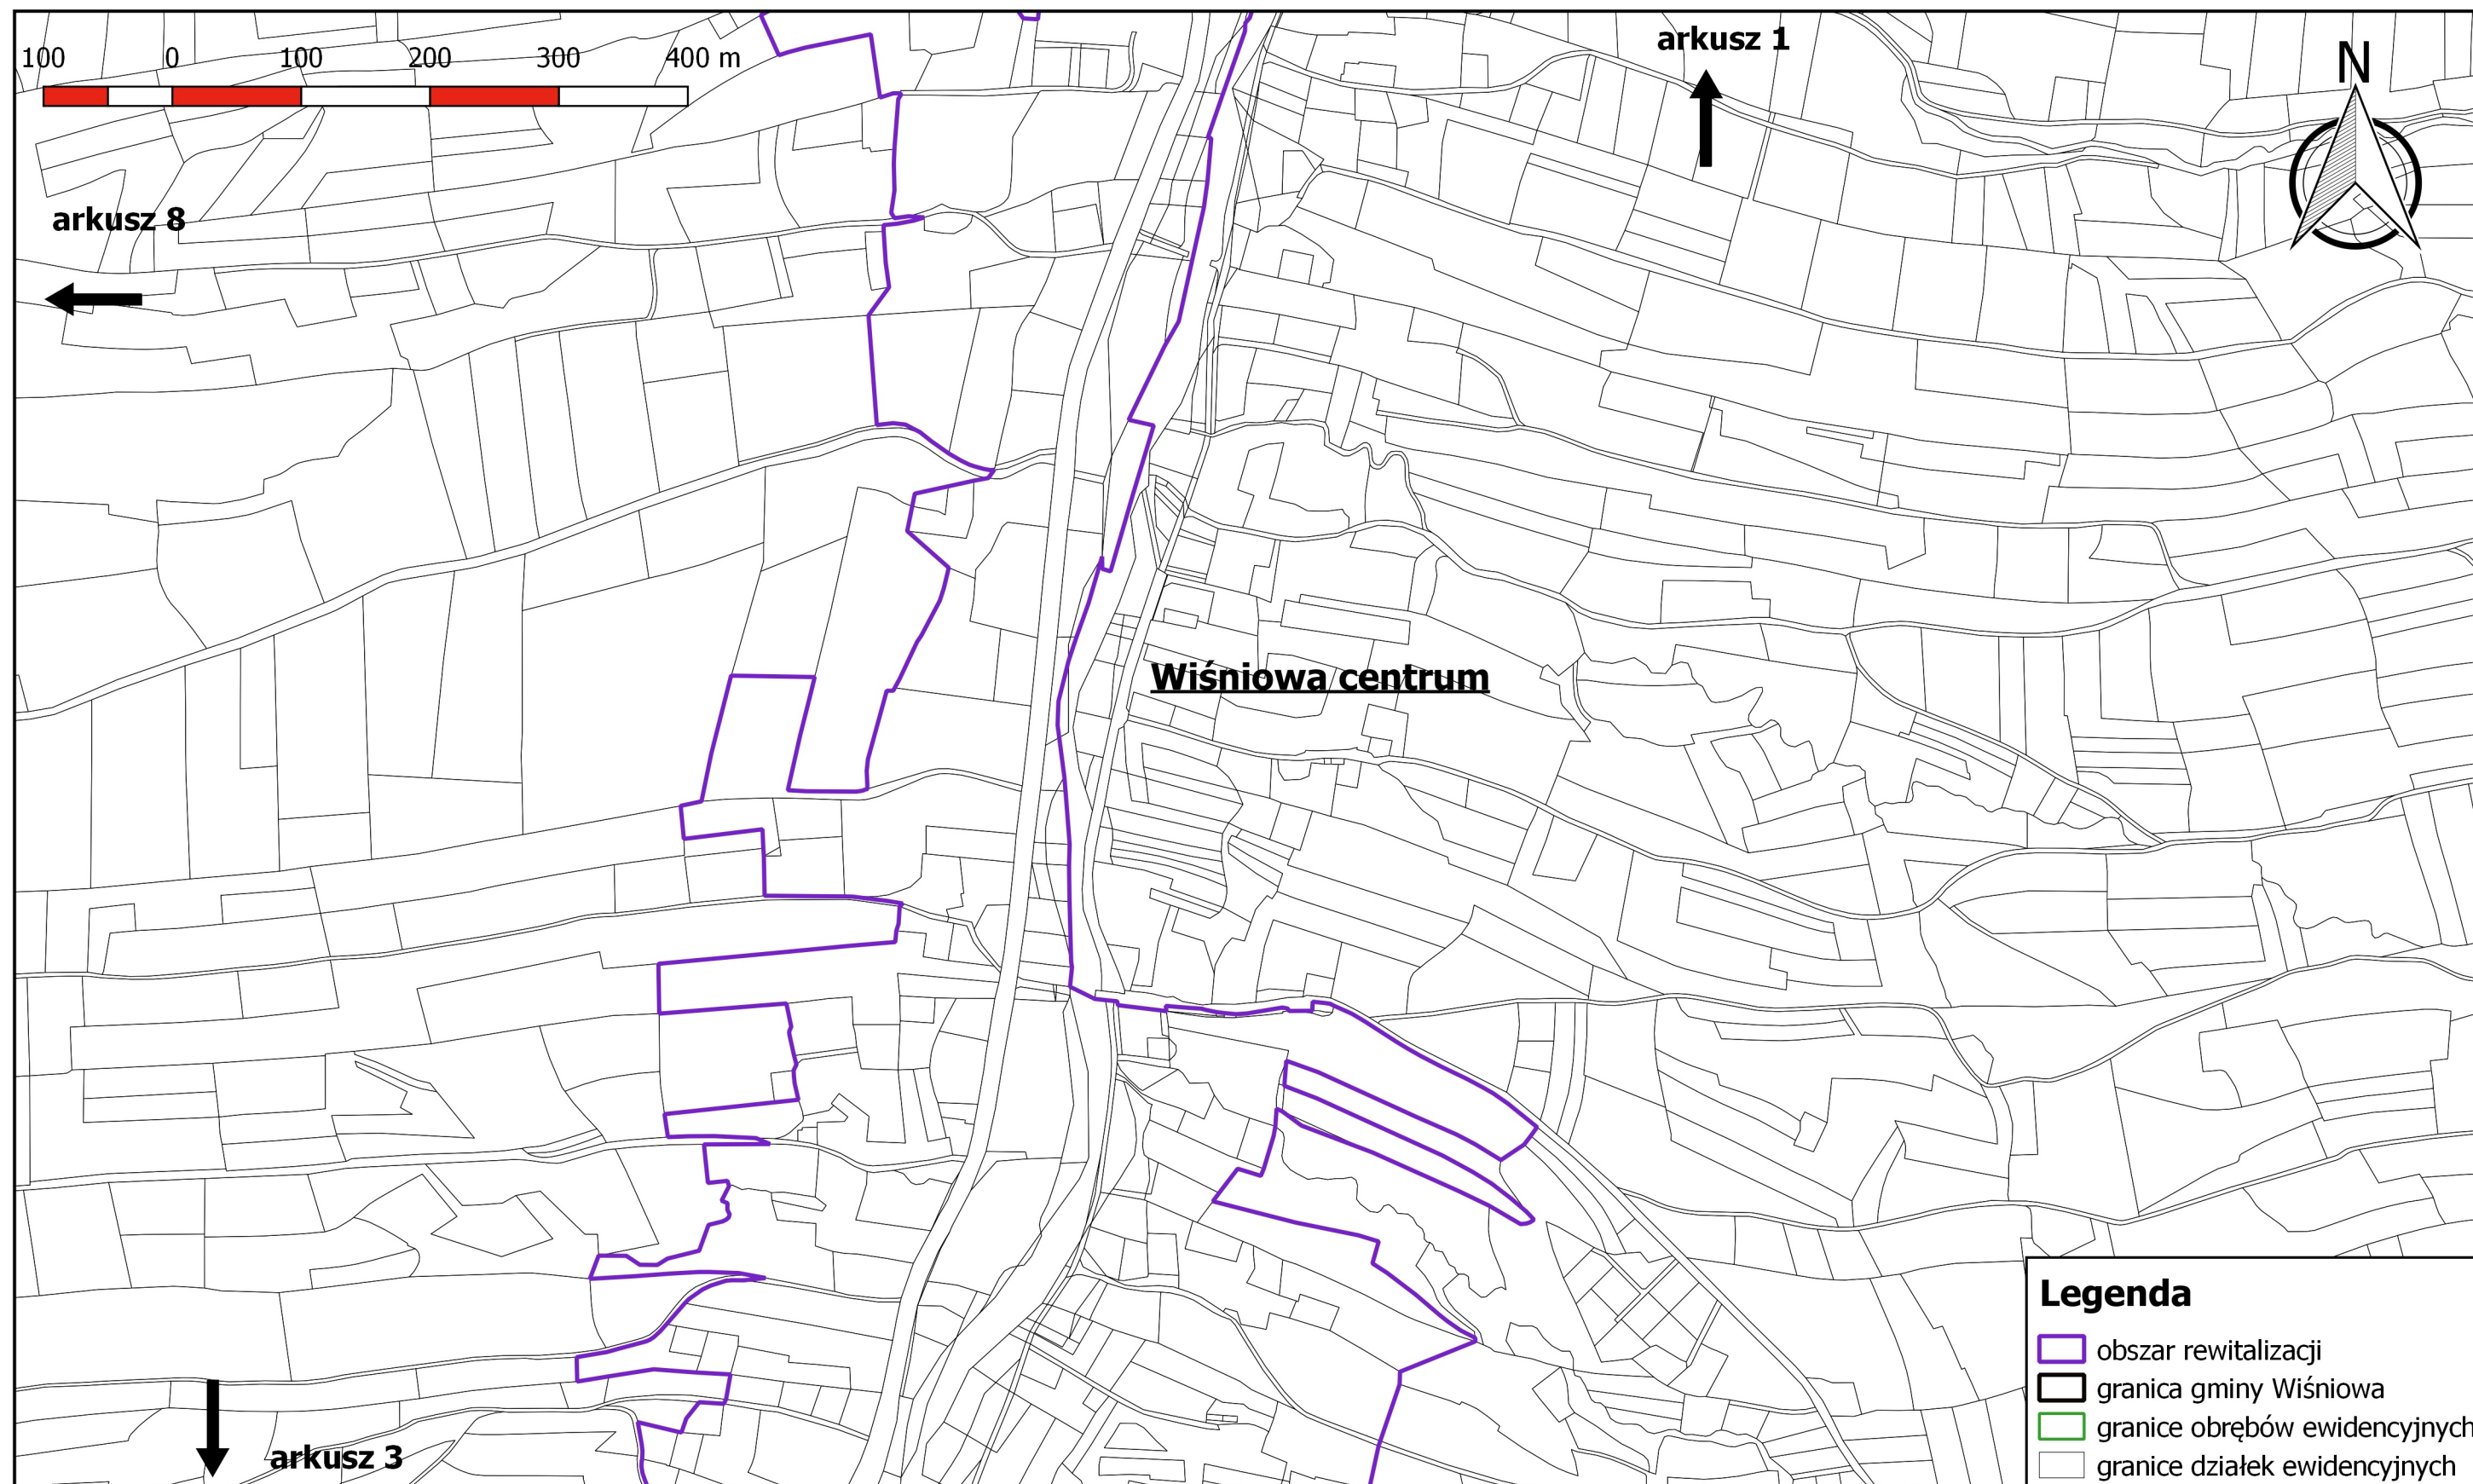

# Obszar rewitalizacji na terenie gminy Wiśniowa

skala 1:5 000  
arkusz 3

Załącznik nr 2 do  
Uchwały Nr XIX/196/16 Rady Gminy  
Wiśniowa z dnia 21 grudnia 2016 roku

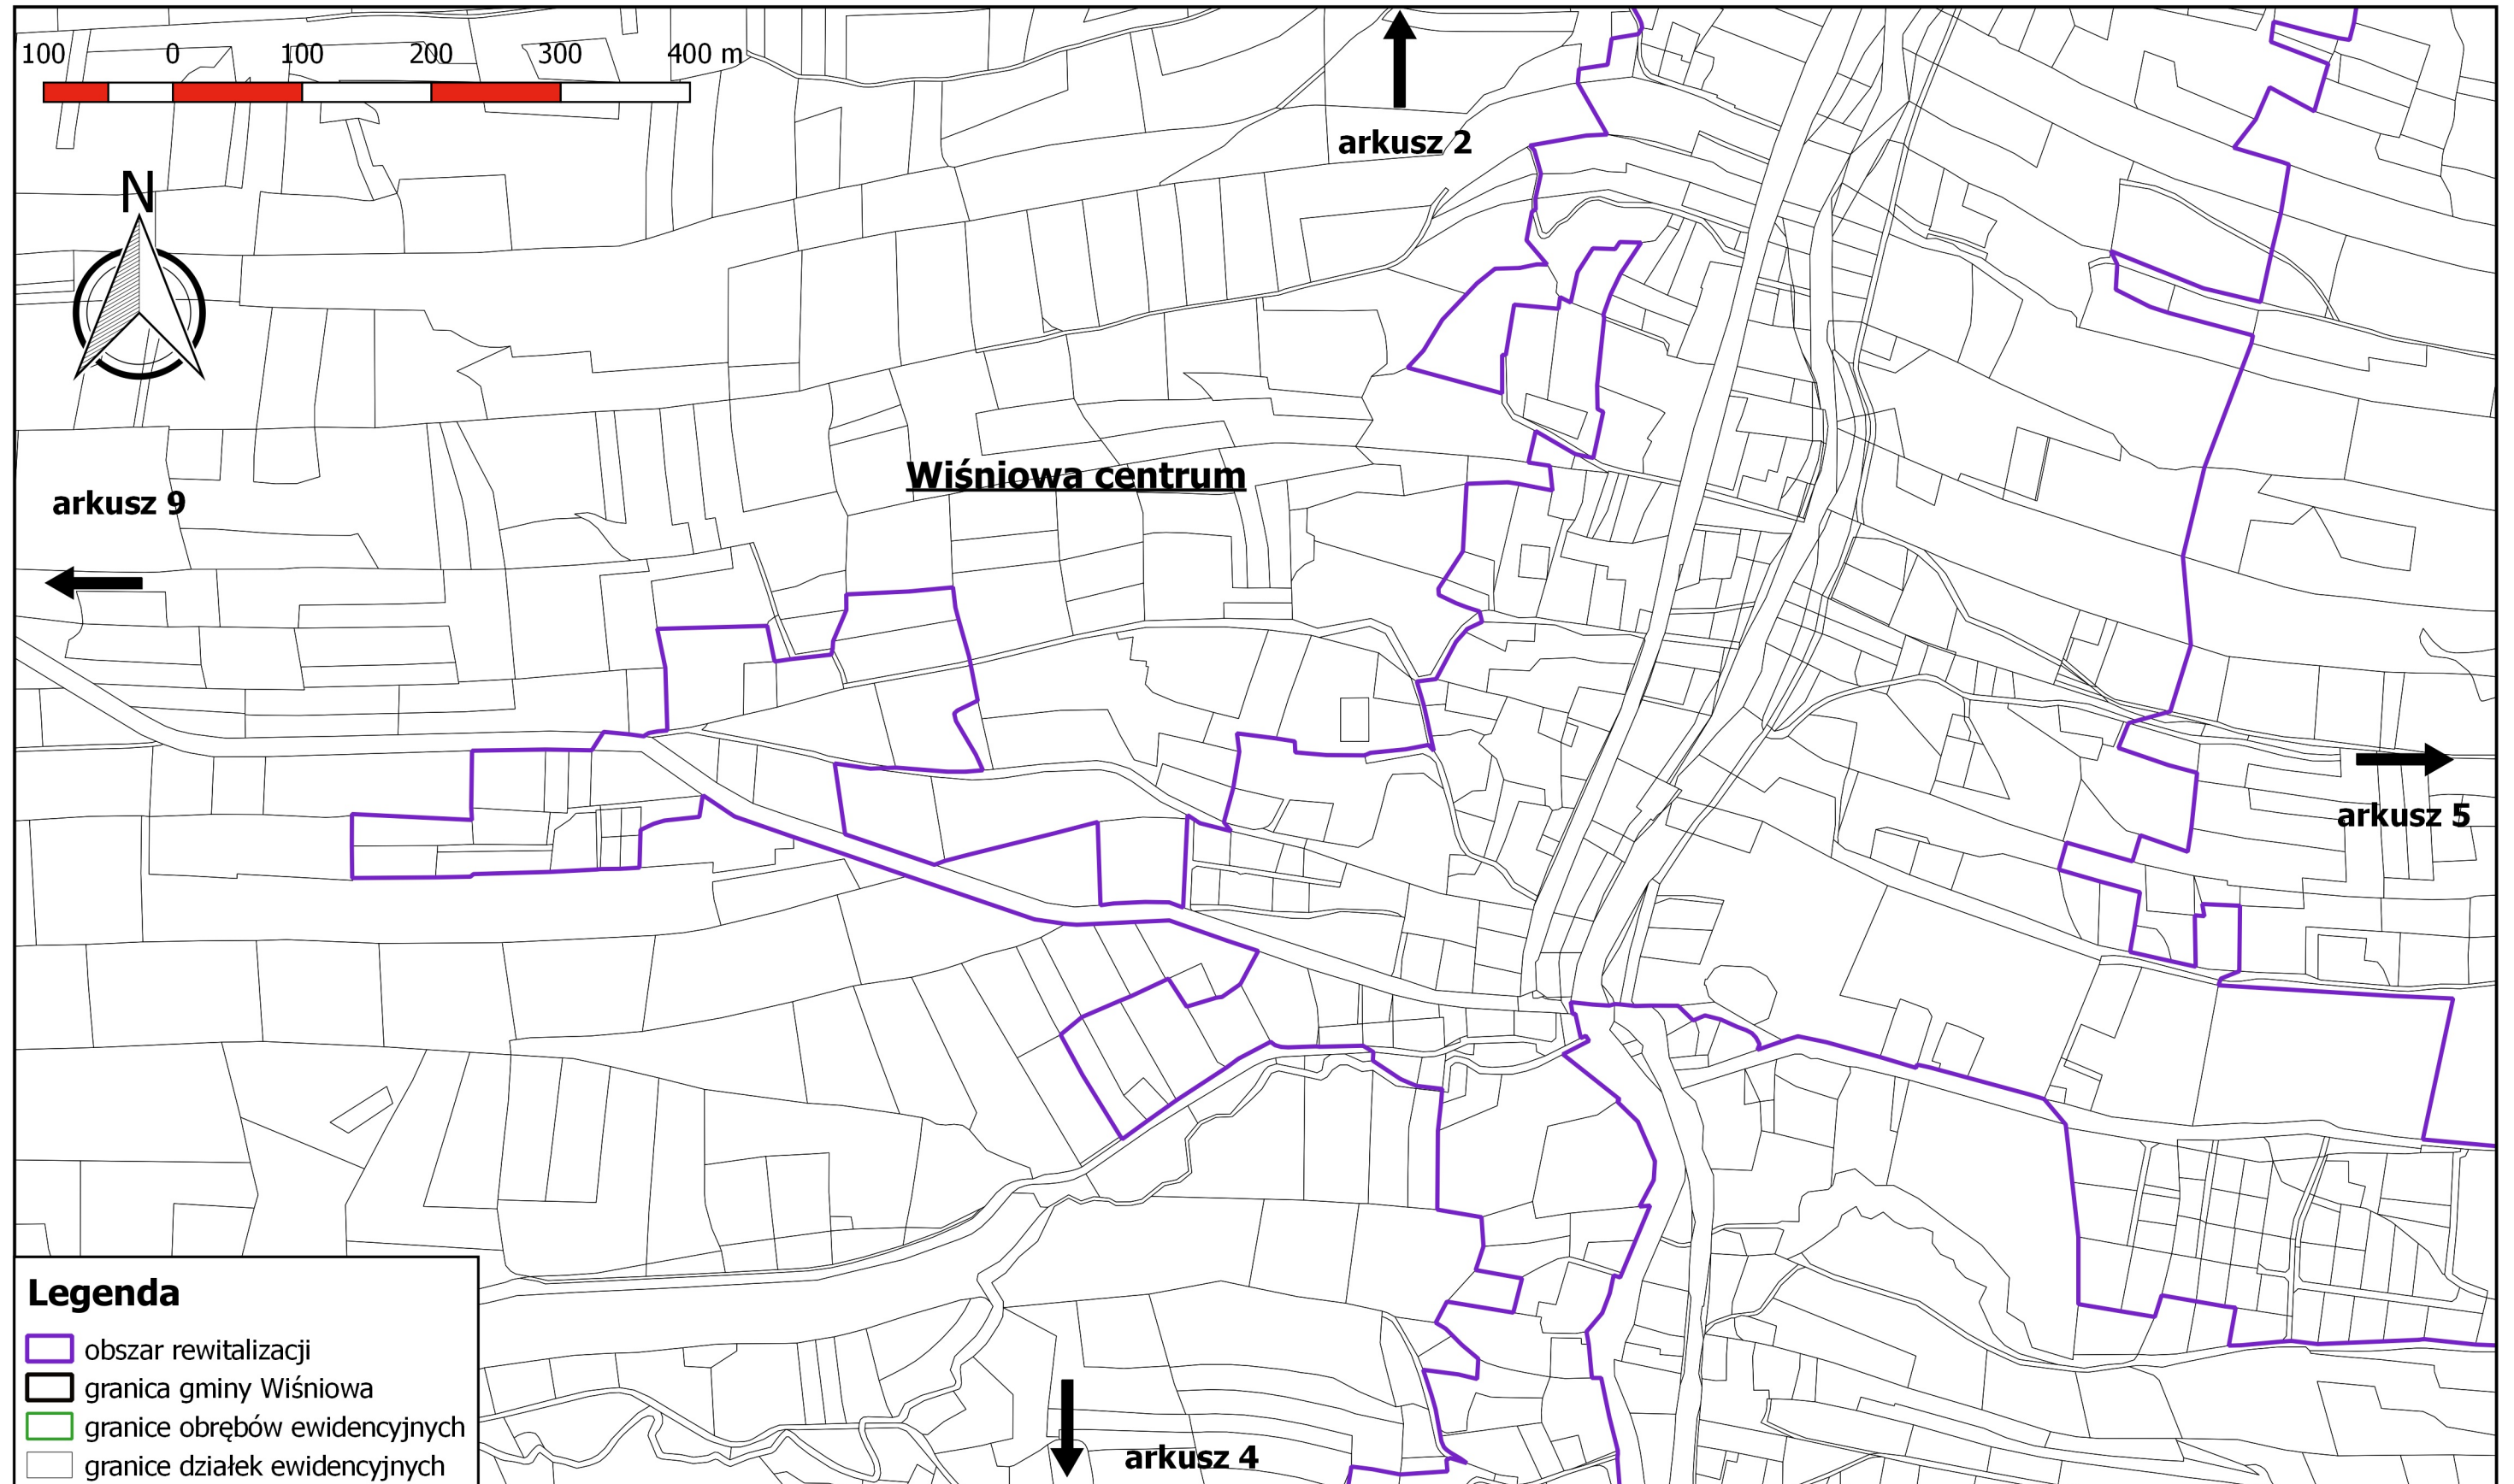


# Obszar rewitalizacji na terenie gminy Wiśniowa

skala 1:5 000

arkusz 4

Załącznik nr 2 do  
Uchwały Nr XIX/196/16 Rady Gminy  
Wiśniowa z dnia 21 grudnia 2016 roku

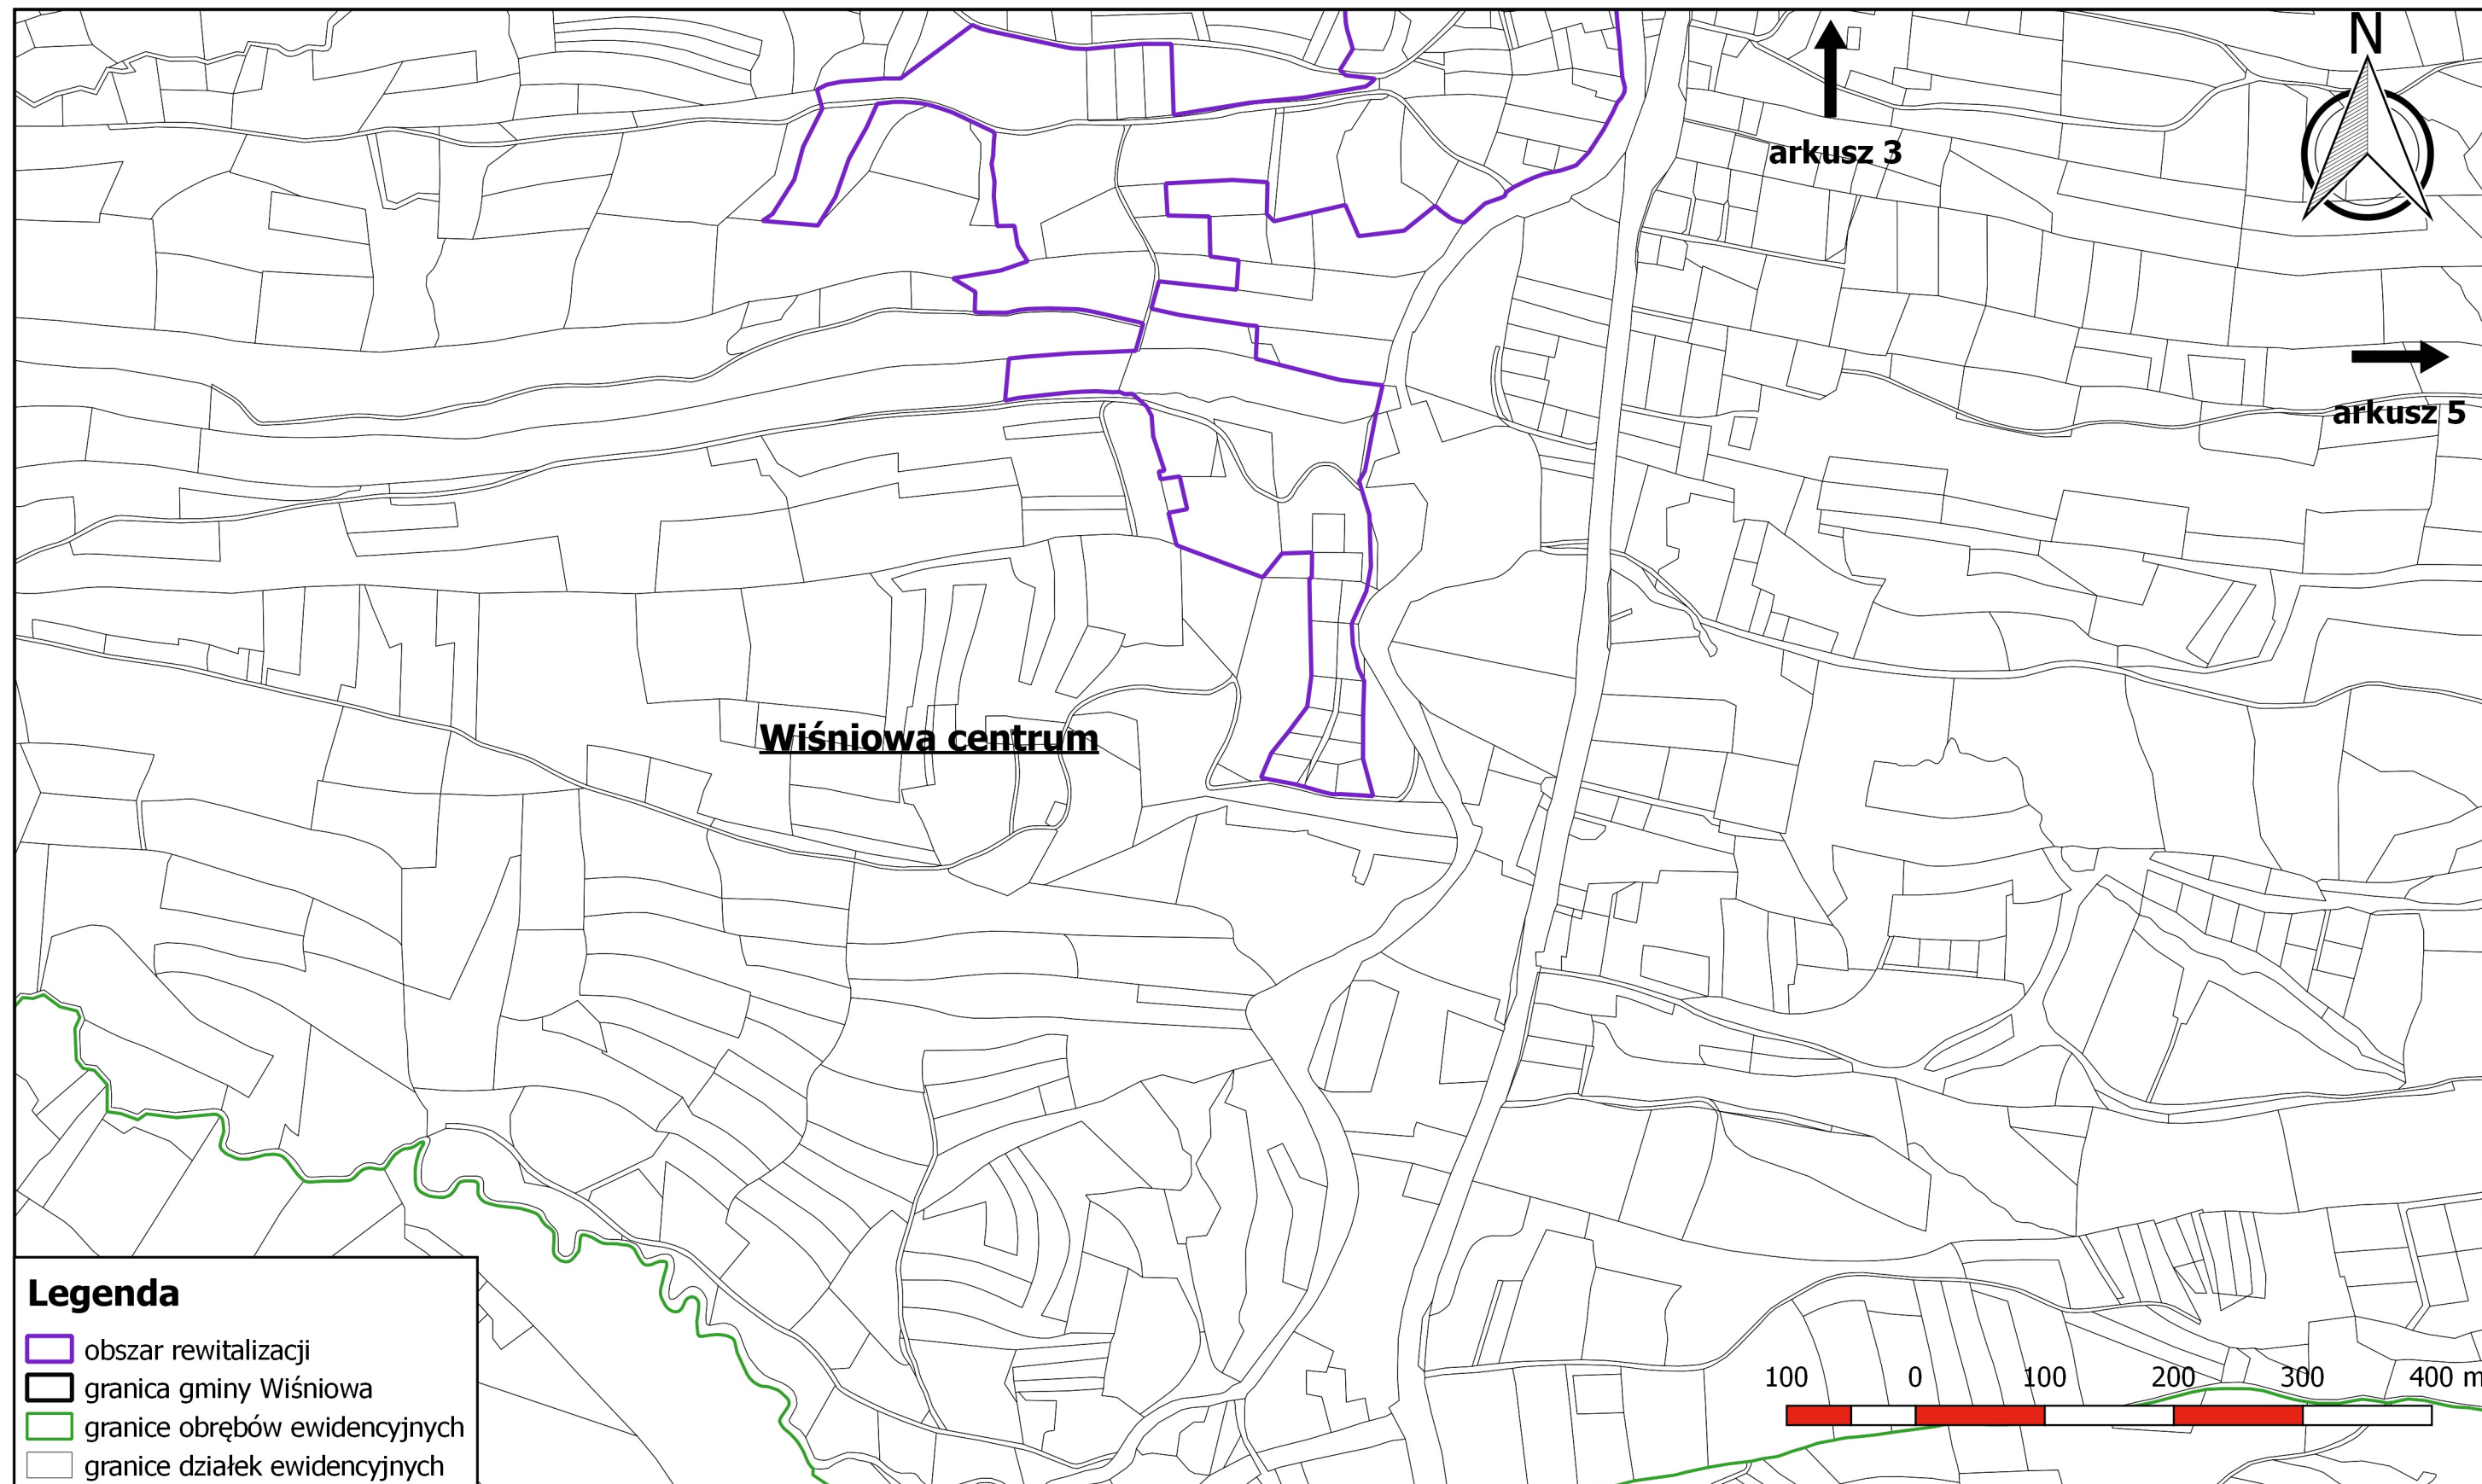

# Obszar rewitalizacji na terenie gminy Wiśniowa

skala 1:5 000

arkusz 5

Załącznik nr 2 do  
Uchwały Nr XIX/196/16 Rady Gminy  
Wiśniowa z dnia 21 grudnia 2016 roku

