DZIENNIK URZĘDOWY
WOJEWÓDZTWA MAŁOPOLSKIEGO

Kraków, dnia 15 lutego 2017 r.

Poz. 1214

Elektronicznie podpisany przez:
Artur Słowik; MUW
Data: 2017-02-15 15:19:33

UCHWAŁA NR XXIX/314/17
RADY GMINY OŚWIĘCIM

z dnia 25 stycznia 2017 roku

w sprawie wyznaczenia obszaru zdegradowanego i obszaru rewitalizacji na terenie Gminy Oświęcim

Na podstawie art. 18 ust. 2 pkt 6 Ustawy z dnia 8 marca 1990 o samorządzie gminnym (tekst jednolity: Dz. U. z 2016, poz. 446 z późn. zm.), w związku art. 3 ust. 1 i 2 oraz art. 8 ust. 1 Ustawy z dnia 9 października 2015 r. o rewitalizacji (Dz. U. z 2015 r. poz. 1777 z późn. zm.), **Rada Gminy Oświęcim uchwala co następuje:**

§ 1. Wyznacza się obszar zdegradowany i obszar rewitalizacji Gminy Oświęcim w granicach określonych w załączniku graficznym nr 1 do niniejszej uchwały.

§ 2. Uzasadnieniem wyboru obszaru zdegradowanego i obszaru rewitalizacji, o których mowa

w §1, spełniających kryteria wskazane w ustawie o rewitalizacji, w szczególności zawarte

w art. 10, jest diagnoza potwierdzająca spełnienie przez te obszary przesłanek ich wyznaczenia.

§ 3. Wykonanie uchwały powierza się Wójtowi Gminy Oświęcim.

§ 4. Uchwała podlega publikacji w Dzienniku Urzędowym Województwa Małopolskiego oraz wchodzi w życie z dniem 20 lutego 2017 r.

Przewodniczący Rady Gminy

Piotr Śreniawski

Załącznik nr 1 do Uchwały Nr XXIX/314/17
Rady Gminy Oświęcim z dnia 25.01.2017 r.

skala 1:3 000

0 50 100 200 300 400 m

Nazwy jednostek urbanistycznych:

1 - Babice

Objaśnienia:

granica obszaru rewitalizacji


obszar rewitalizacji

granica obszaru zdegradowanego

obszar zdegradowany

1

Arkusz 1/6

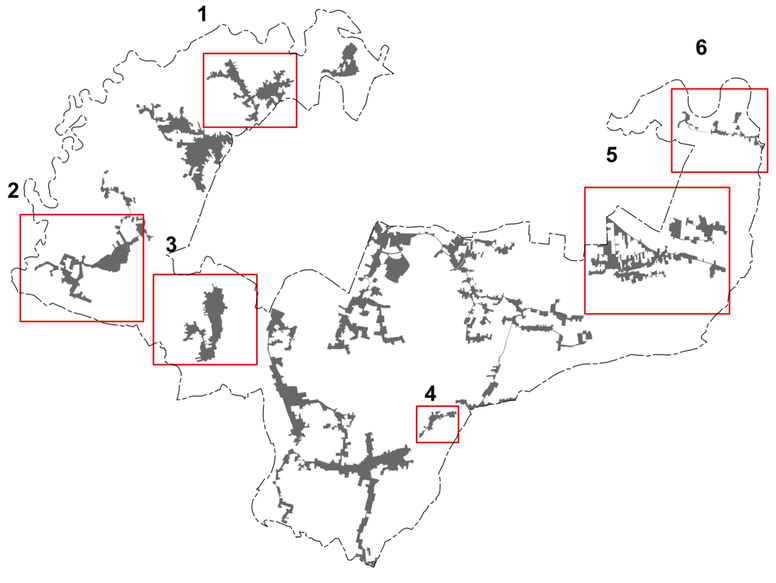

INSTYTUT ROZWOJU MIAST
Zakład Polityki Miejskiej i Rewitalizacji

Załącznik nr 1 do Uchwały Nr XXIX/314/17
Rady Gminy Oświęcim z dnia 25.01.2017 r.

skala 1:3 000

0 50 100 200 300 400 m

Nazwy jednostek urbanistycznych:

6 - Harmęże

Objaśnienia:

granica obszaru rewitalizacji

obszar rewitalizacji

granica obszaru zdegradowanego

obszar zdegradowany

6

Arkusz 2/6



INSTYTUT ROZWOJU MIAST
Zakład Polityki Miejskiej i Rewitalizacji

Załącznik nr 1 do Uchwały Nr XXIX/314/17
Rady Gminy Oświęcim z dnia 25.01.2017 r.

skala 1:3 000

0 50 100 200 300 400 m

Nazwy jednostek urbanistycznych:

10 - Rajsko

Objaśnienia:

granica obszaru rewitalizacji


obszar rewitalizacji

granica obszaru zdegradowanego

obszar zdegradowany


10

Arkusz 3/6

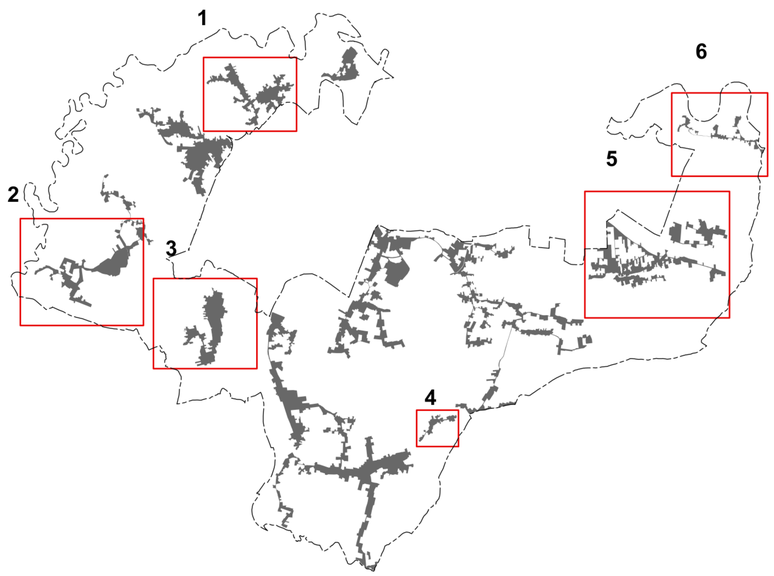

INSTYTUT ROZWOJU MIAST
Zakład Polityki Miejskiej i Rewitalizacji

Załącznik nr 1 do Uchwały Nr XXIX/314/17
Rady Gminy Oświęcim z dnia 25.01.2017 r.

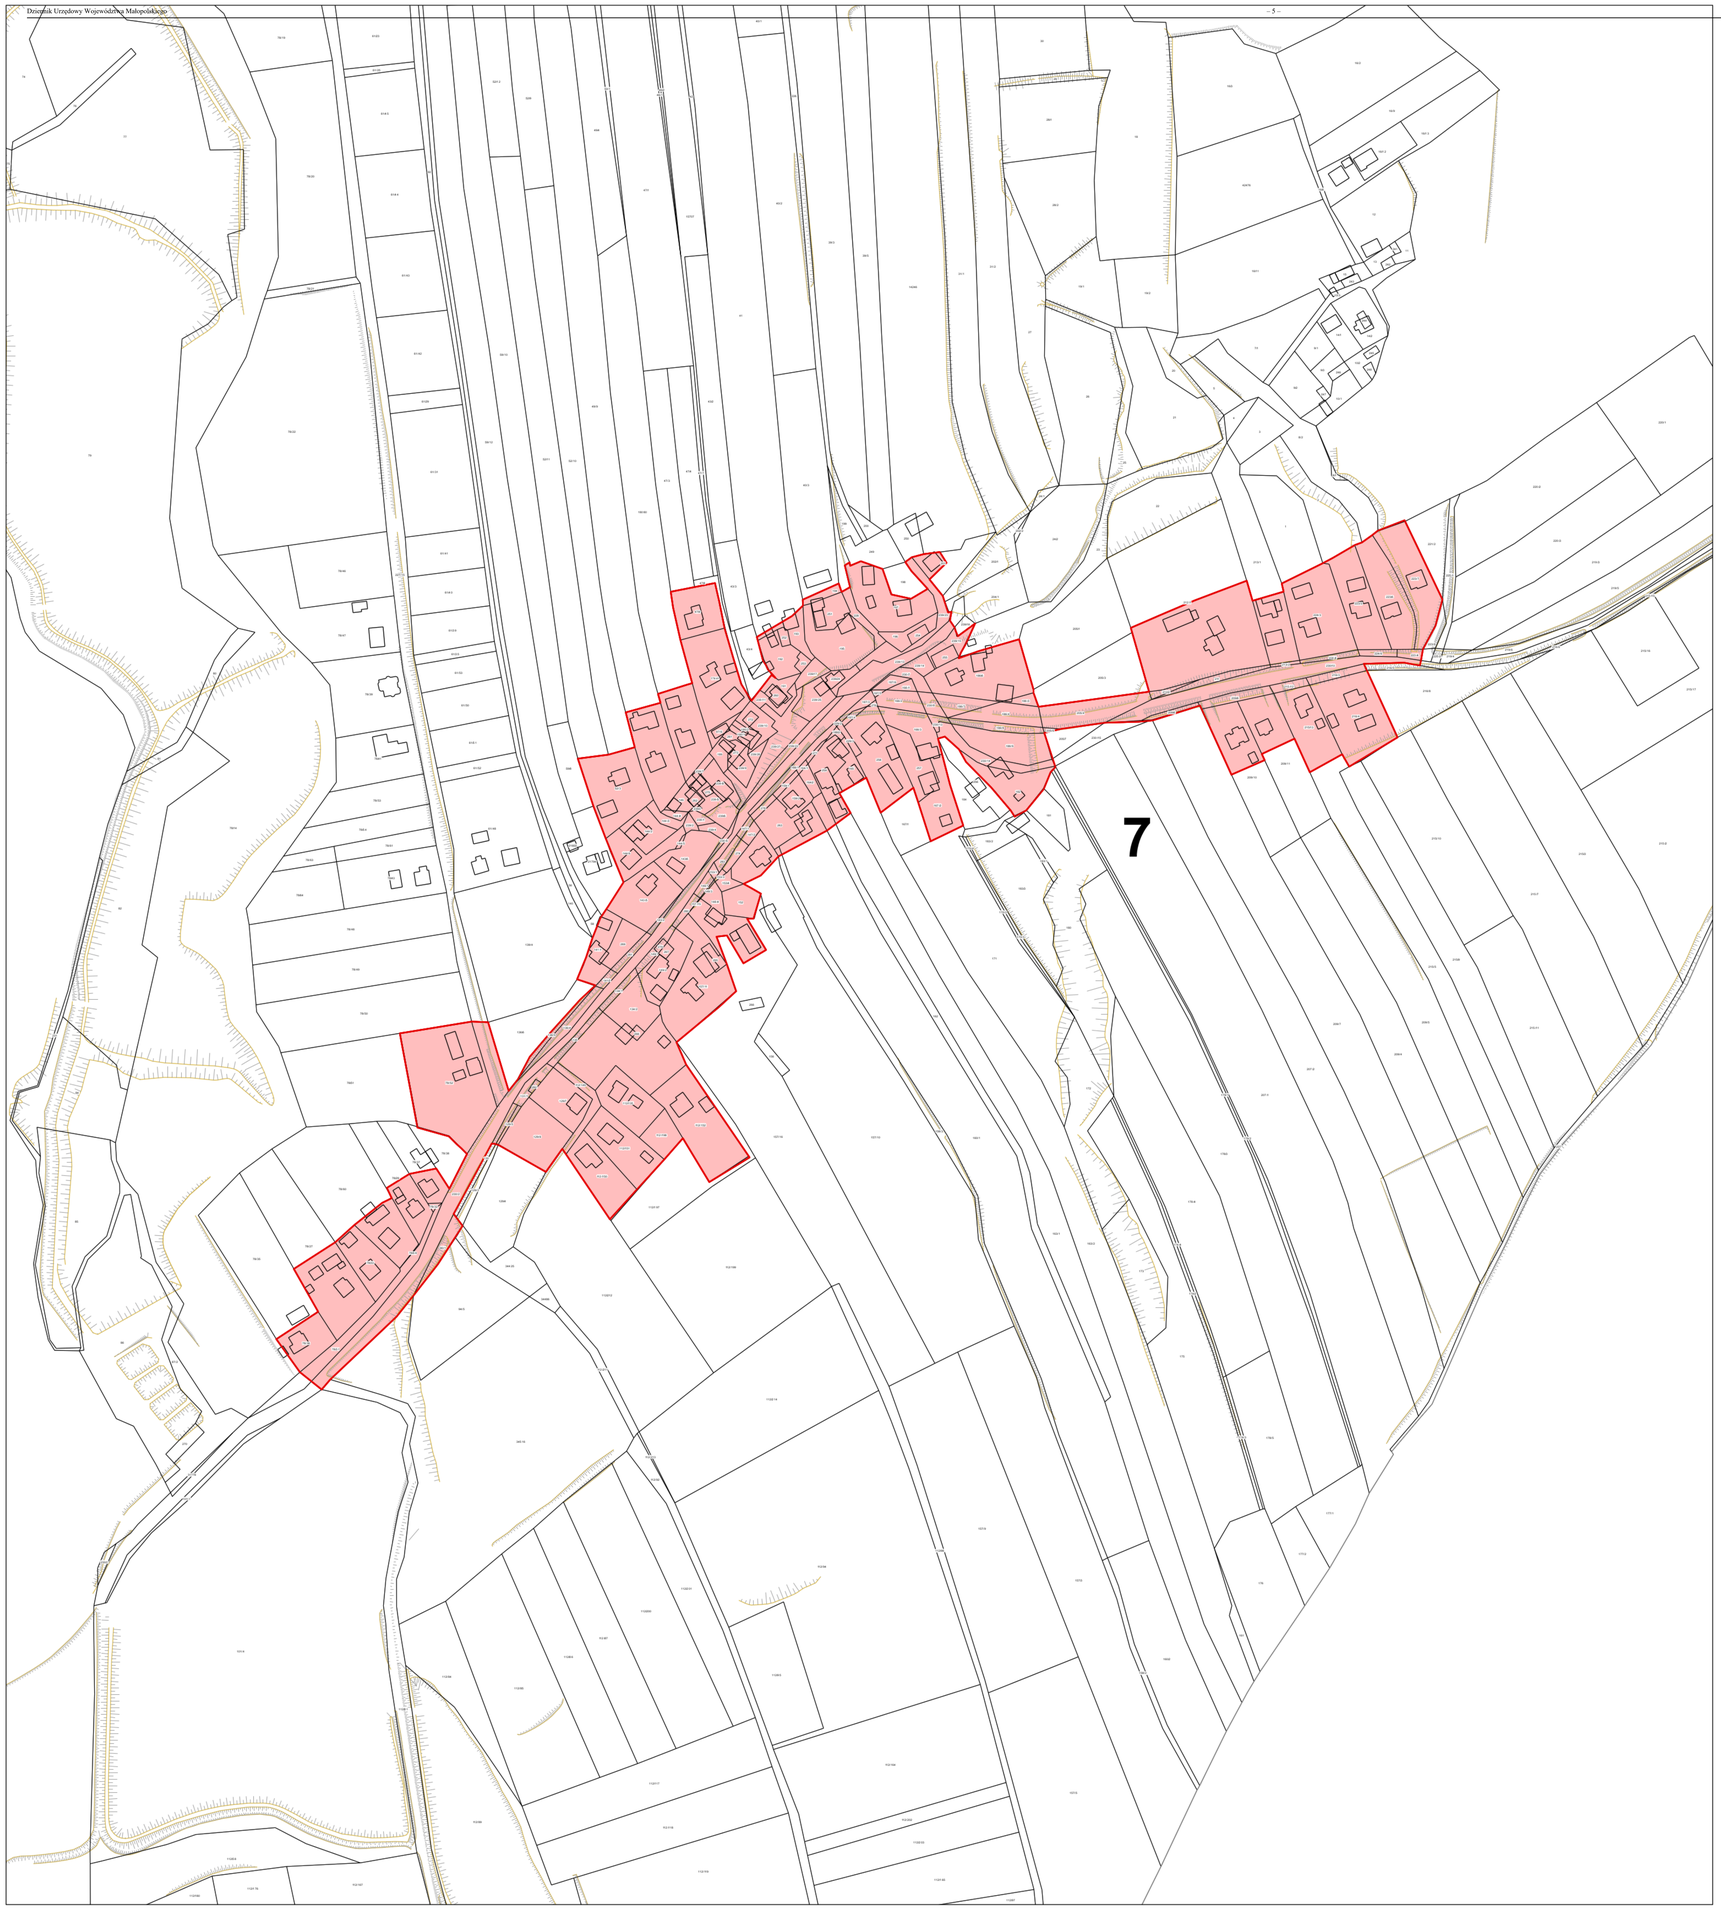

skala 1:1 500

0 25 50 100 150 200 m

Nazwy jednostek urbanistycznych:

7 - Łazy

Objaśnienia:

granica obszaru rewitalizacji

obszar rewitalizacji

granica obszaru zdegradowanego


obszar zdegradowany

Arkusz 4/6



INSTYTUT ROZWOJU MIAST
Zakład Polityki Miejskiej i Rewitalizacji

Załącznik nr 1 do Uchwały Nr XXIX/314/17
Rady Gminy Oświęcim z dnia 25.01.2017 r.

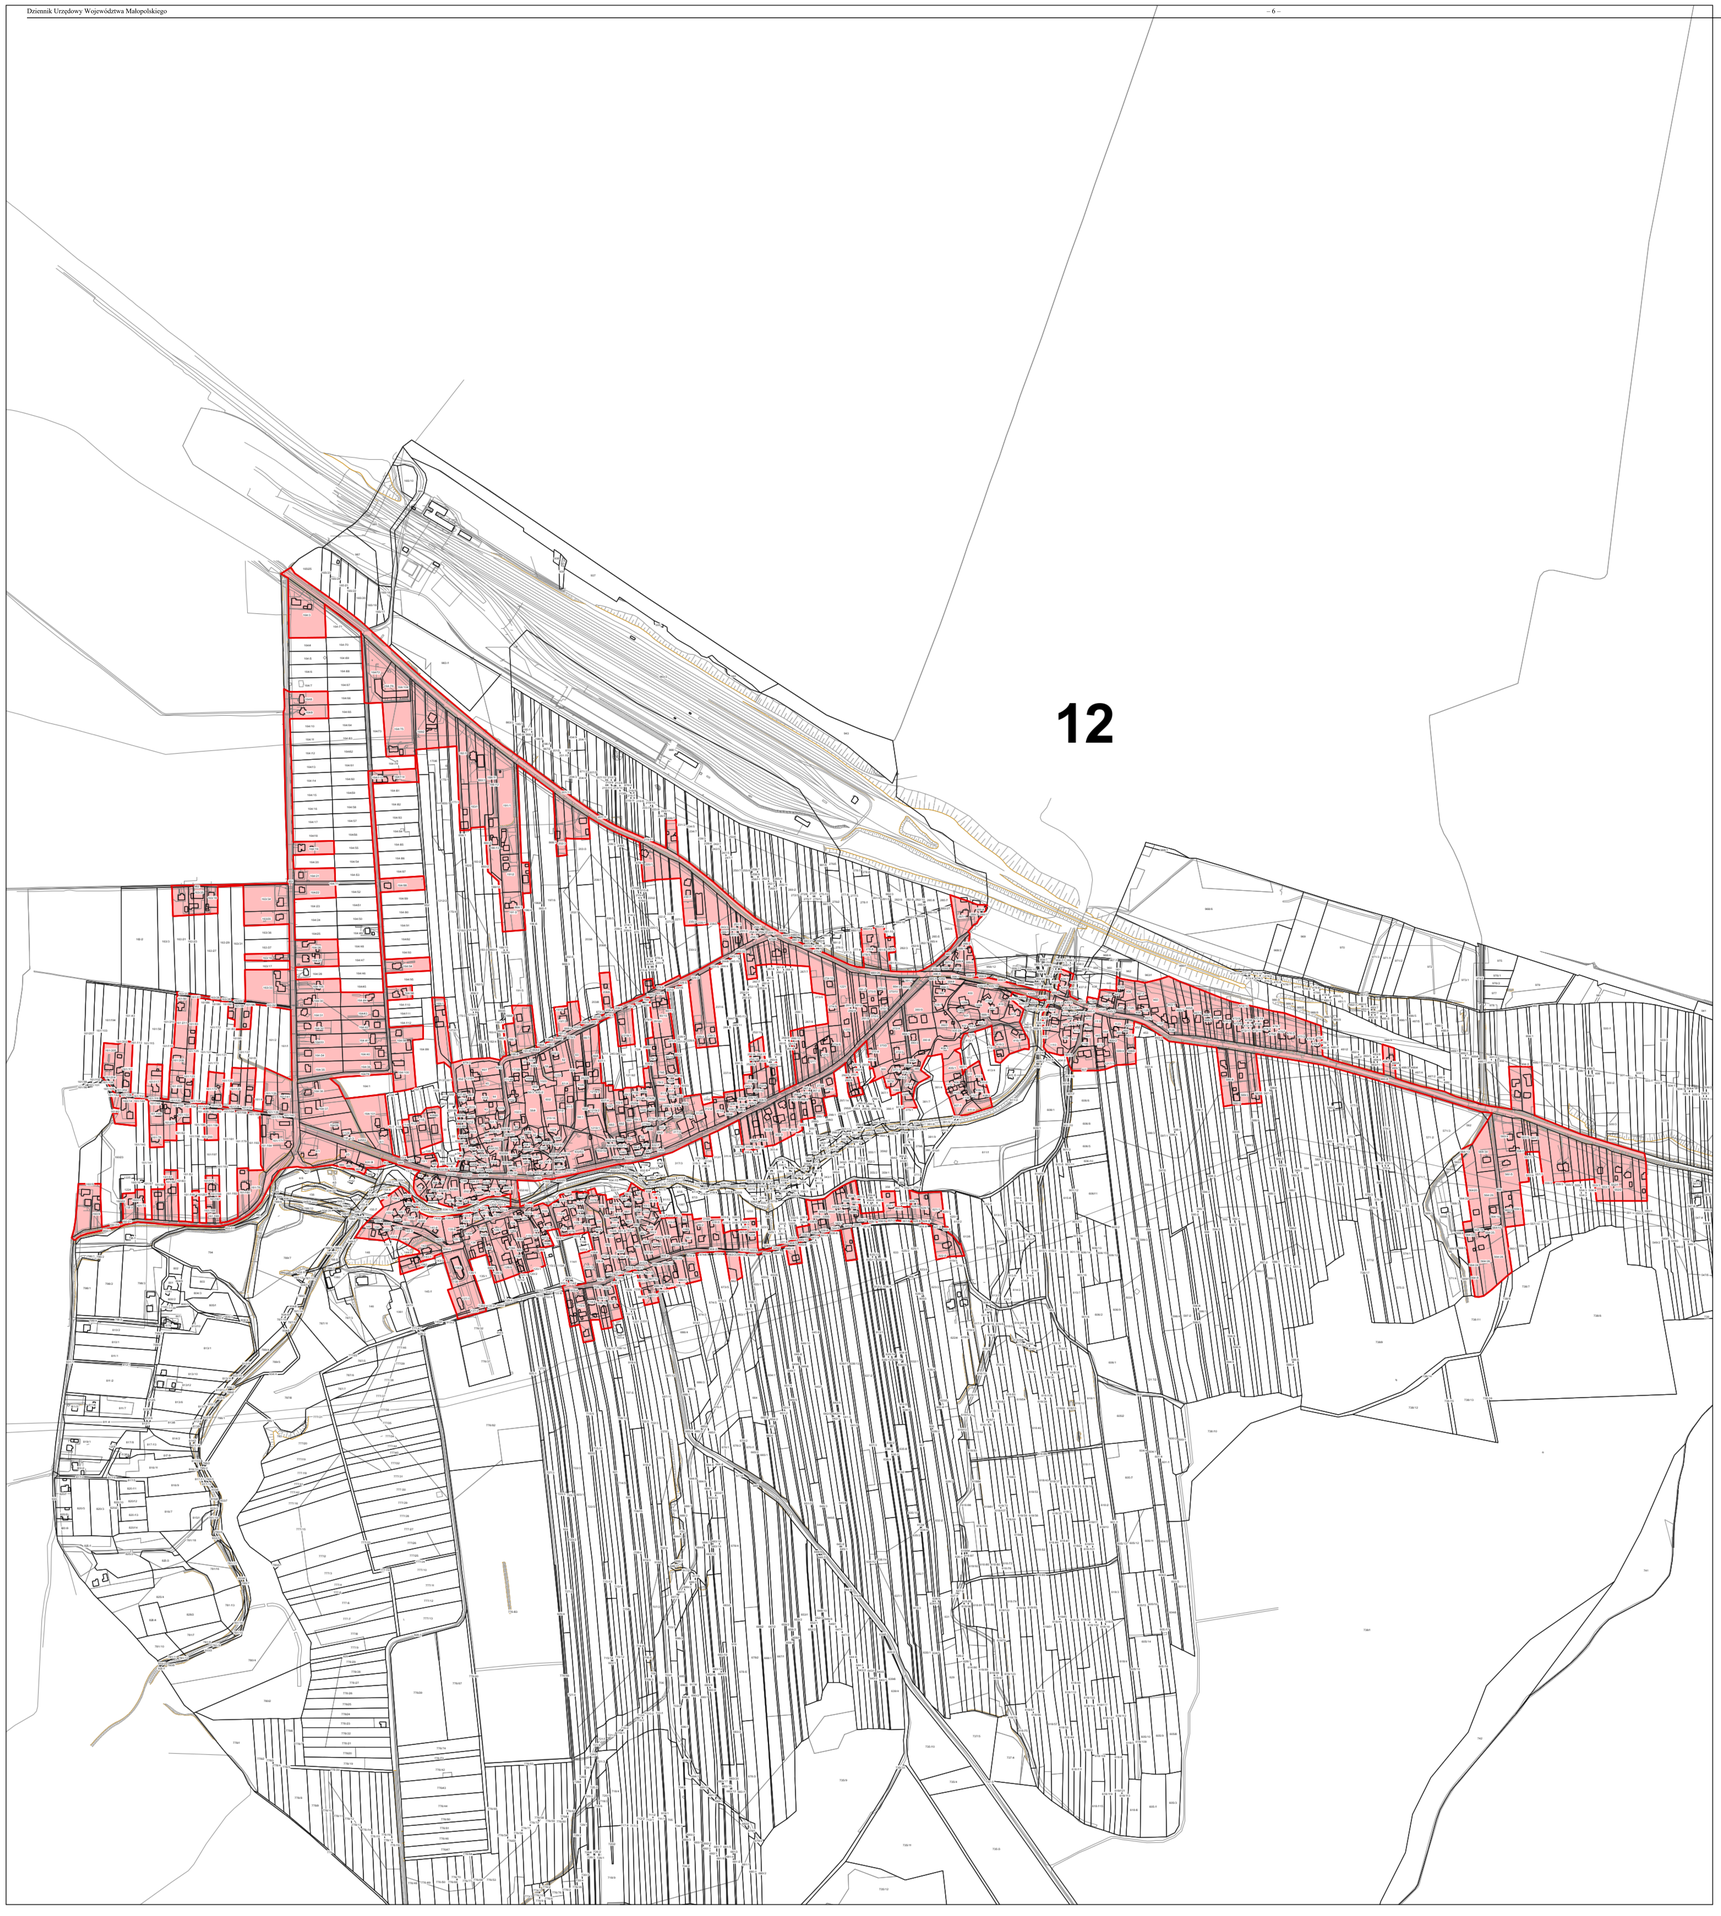

skala 1:4 000

0 62,5 125 250 375 500 m

Nazwy jednostek urbanistycznych:

12 - Włosienica

Objaśnienia:


granica obszaru rewitalizacji

obszar rewitalizacji

granica obszaru zdegradowanego

obszar zdegradowany

Arkusz 5/6

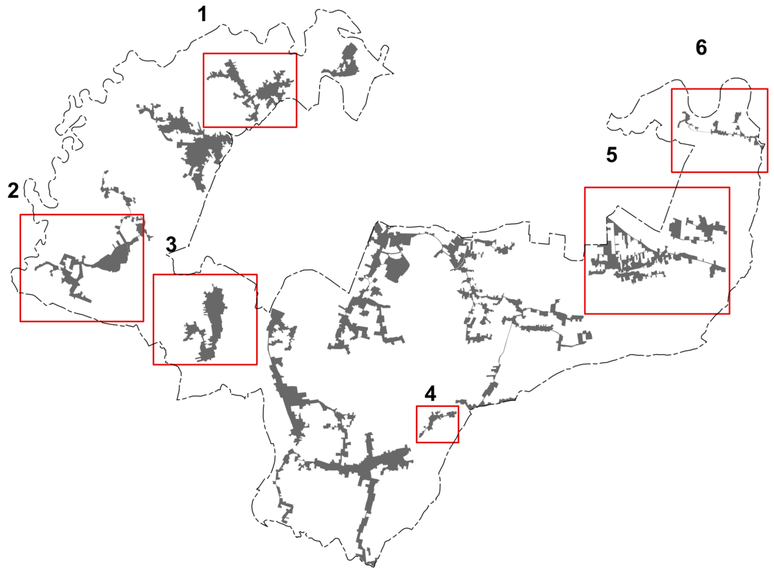

INSTYTUT ROZWOJU MIAST
Zakład Polityki Miejskiej i Rewitalizacji

Załącznik nr 1 do Uchwały Nr XXIX/314/17
Rady Gminy Oświęcim z dnia 25.01.2017 r.



skala 1:3 000

0 50 100 200 300 400 m

Nazwy jednostek urbanistycznych:

4 - Dwory Drugie

Objaśnienia:


granica obszaru rewitalizacji

obszar rewitalizacji

granica obszaru zdegradowanego

obszar zdegradowany

Arkusz 6/6

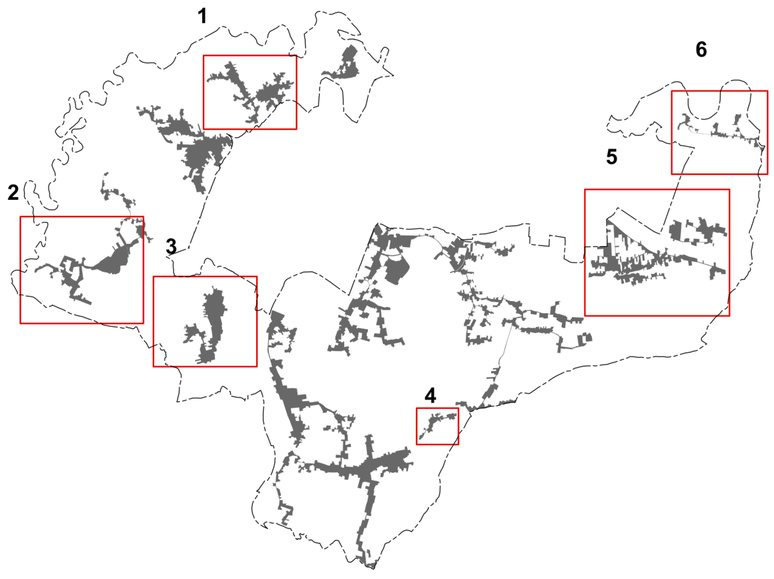

INSTYTUT ROZWOJU MIAST
Zakład Polityki Miejskiej i Rewitalizacji