



DZIENNIK URZĘDOWY

WOJEWÓDZTWA MAŁOPOLSKIEGO

Kraków, dnia 17 marca 2017 r.

Poz. 1933

UCHWAŁA NR XXIII/258/17 RADY GMINY GORLICE

z dnia 16 marca 2017 roku

w sprawie wyznaczenia obszaru zdegradowanego i obszaru rewitalizacji gminy Gorlice

Na podstawie art. 18 ust. 2 pkt 15 ustawy z dnia 8 marca 1990 r. o samorządzie gminnym (t. j. Dz. U. 2016 poz. 446 z późn. zm.) w związku z art. 8 ust. 1, art. 11 ust. 1 – 4, i ust. 5 pkt. 1, art. 13 ustawy z dnia 9 października 2015 r. o rewitalizacji (t. j. Dz. U. 2015, poz. 1777 z późn. zm.) na wniosek Wójta Gminy, Rada Gminy Gorlice uchwala, co następuje:

§ 1. Wyznacza się na terenie gminy Gorlice obszar zdegradowany i obszar rewitalizacji, w granicach wskazanych w załącznikach mapowych Nr 1-3 do niniejszej uchwały.

§ 2. Ustanawia się na rzecz gminy Gorlice prawo pierwokupu wszystkich nieruchomości położonych na obszarze rewitalizacji.


§ 3. Wykonanie uchwały powierza się Wójtowi Gminy Gorlice.

§ 4. Uchwała podlega ogłoszeniu w Dzienniku Urzędowym Województwa Małopolskiego.

§ 5. Uchwała wchodzi w życie po upływie 14 dni od dnia ogłoszenia.

Przewodniczący Rady Gminy
Aleksander Kalisz

załącznik nr 1 do uchwały Nr XXIII/258/17 z dn. 16 marca 2017 roku w sprawie wyznaczenia obszaru zdegradowanego i obszaru rewitalizacji w gminie Gorlice
(mapa w skali 1:5000)

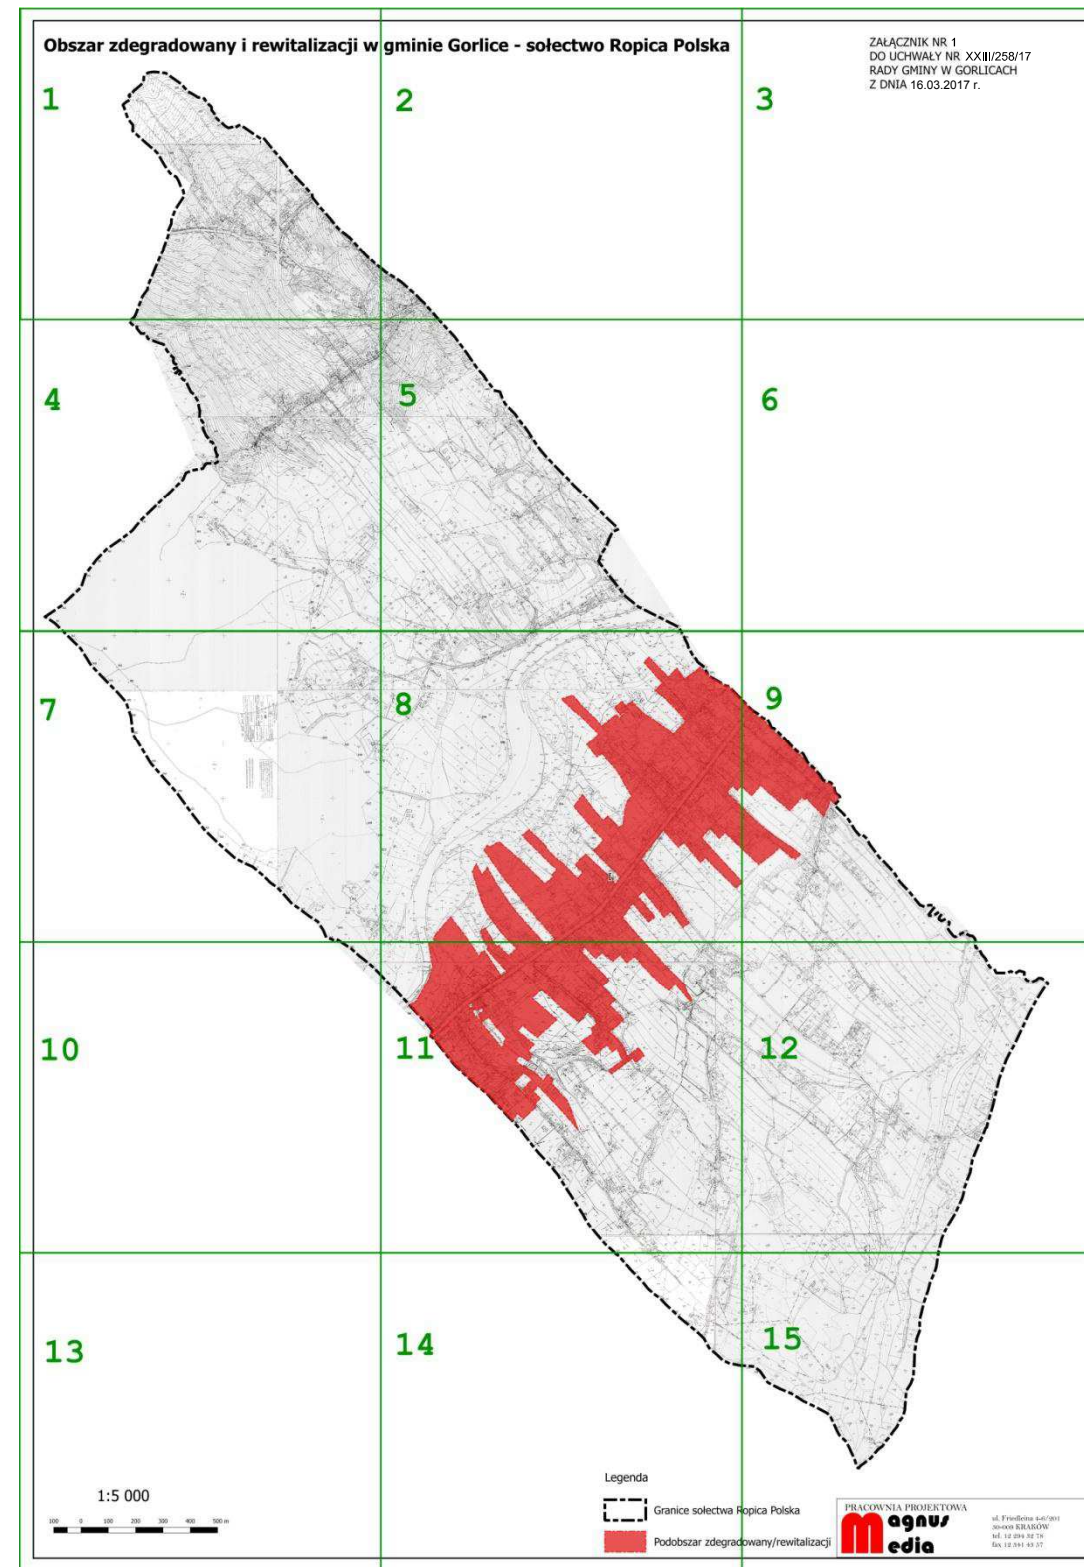


Obszar zdegradowany i rewitalizacji w

1



gminie Gorlice - sołectwo Ropica Polska

2

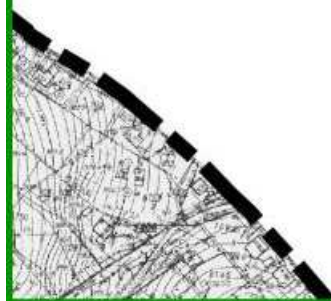

3


ZAŁĄCZNIK NR 1
DO UCHWAŁY NR XXIII/258/17
RADY GMINY W GORLICACH
Z DNIA 16.03.2017 r.








6




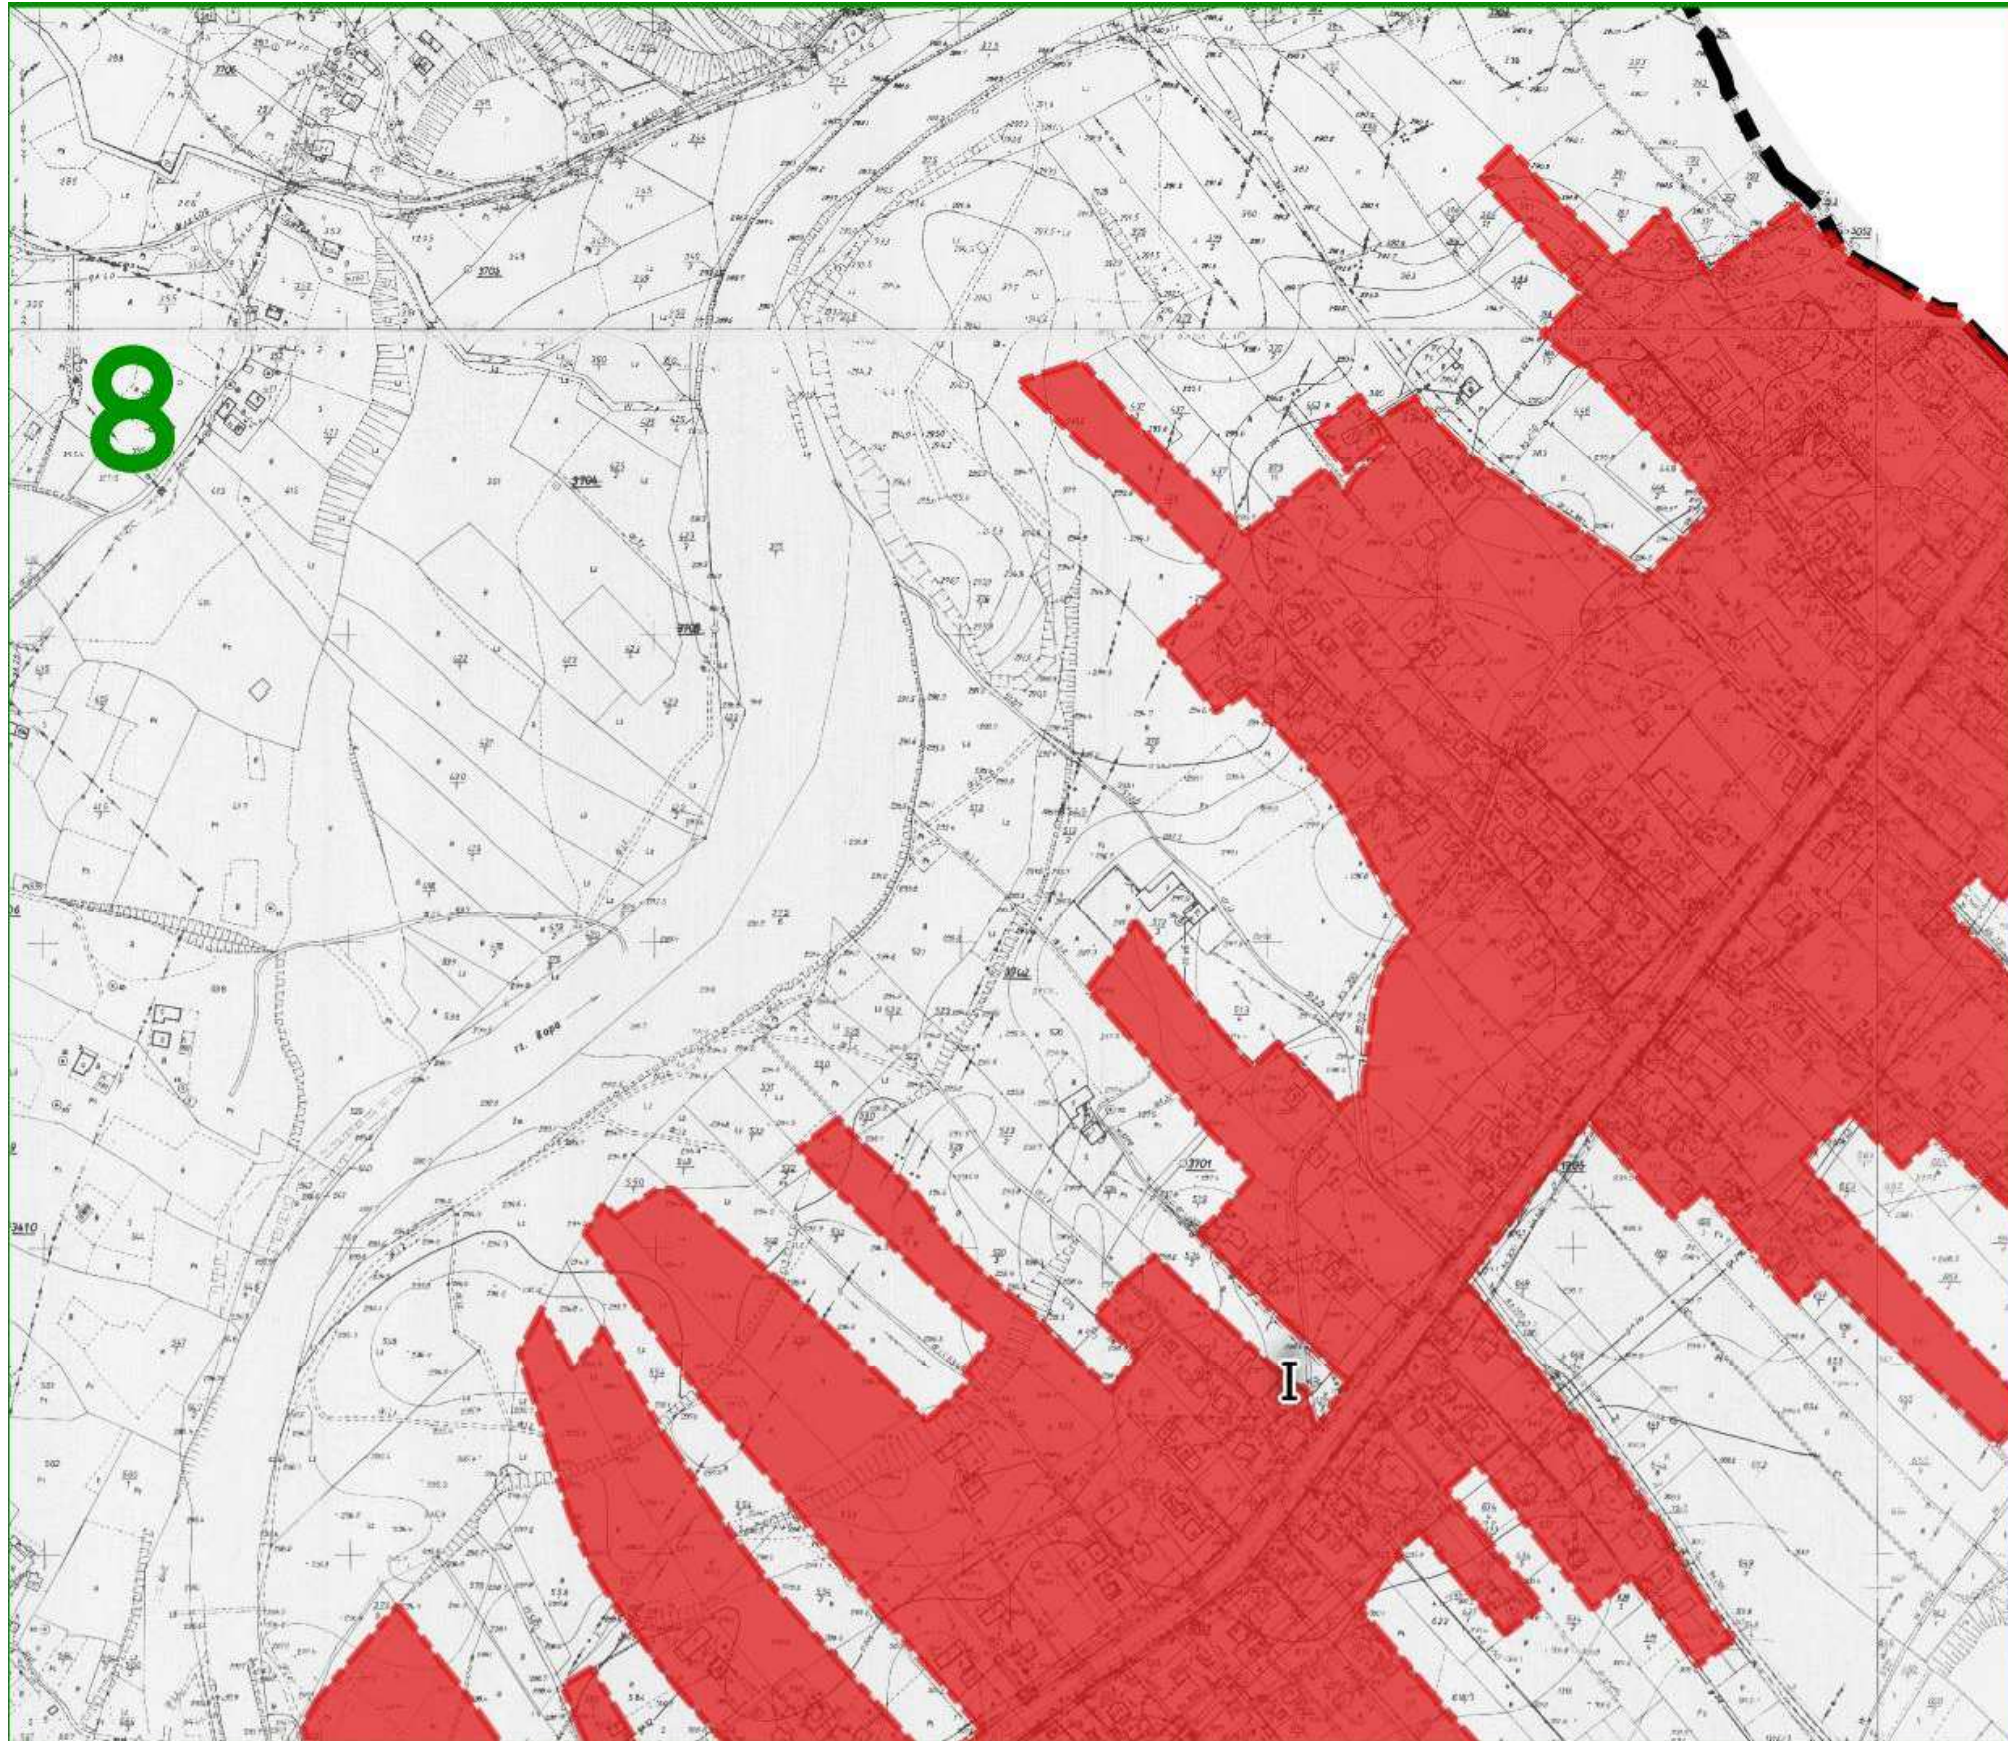

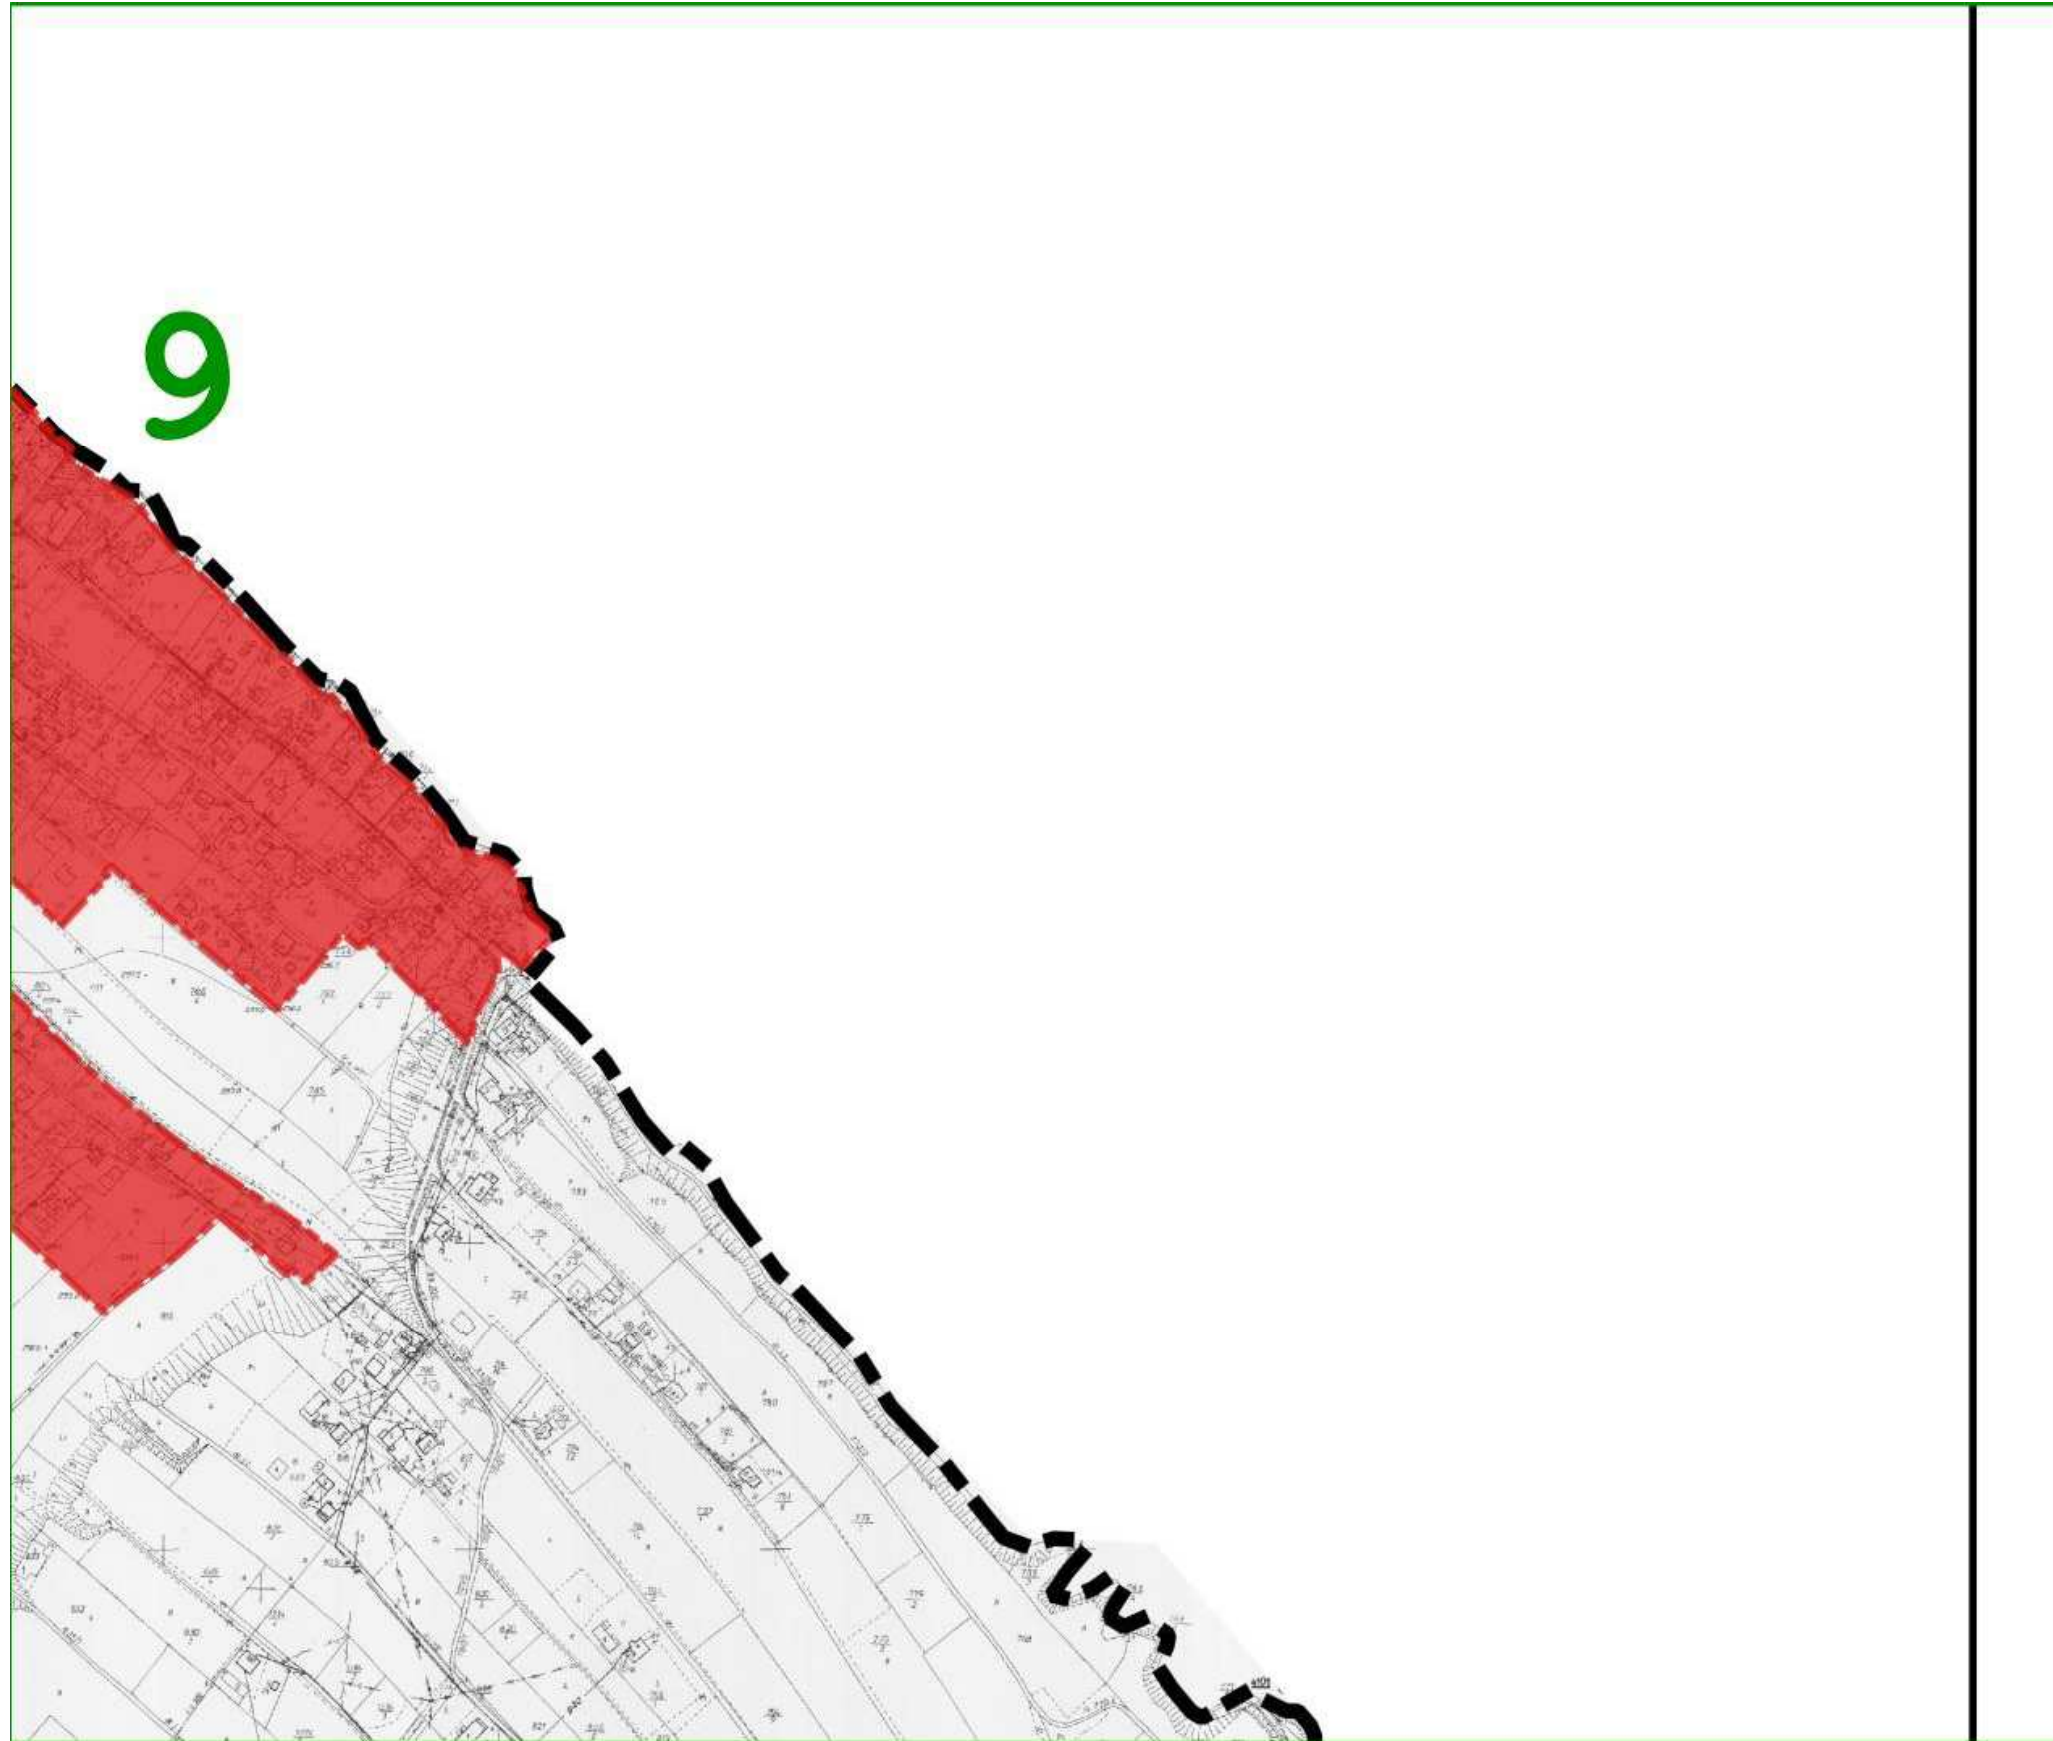

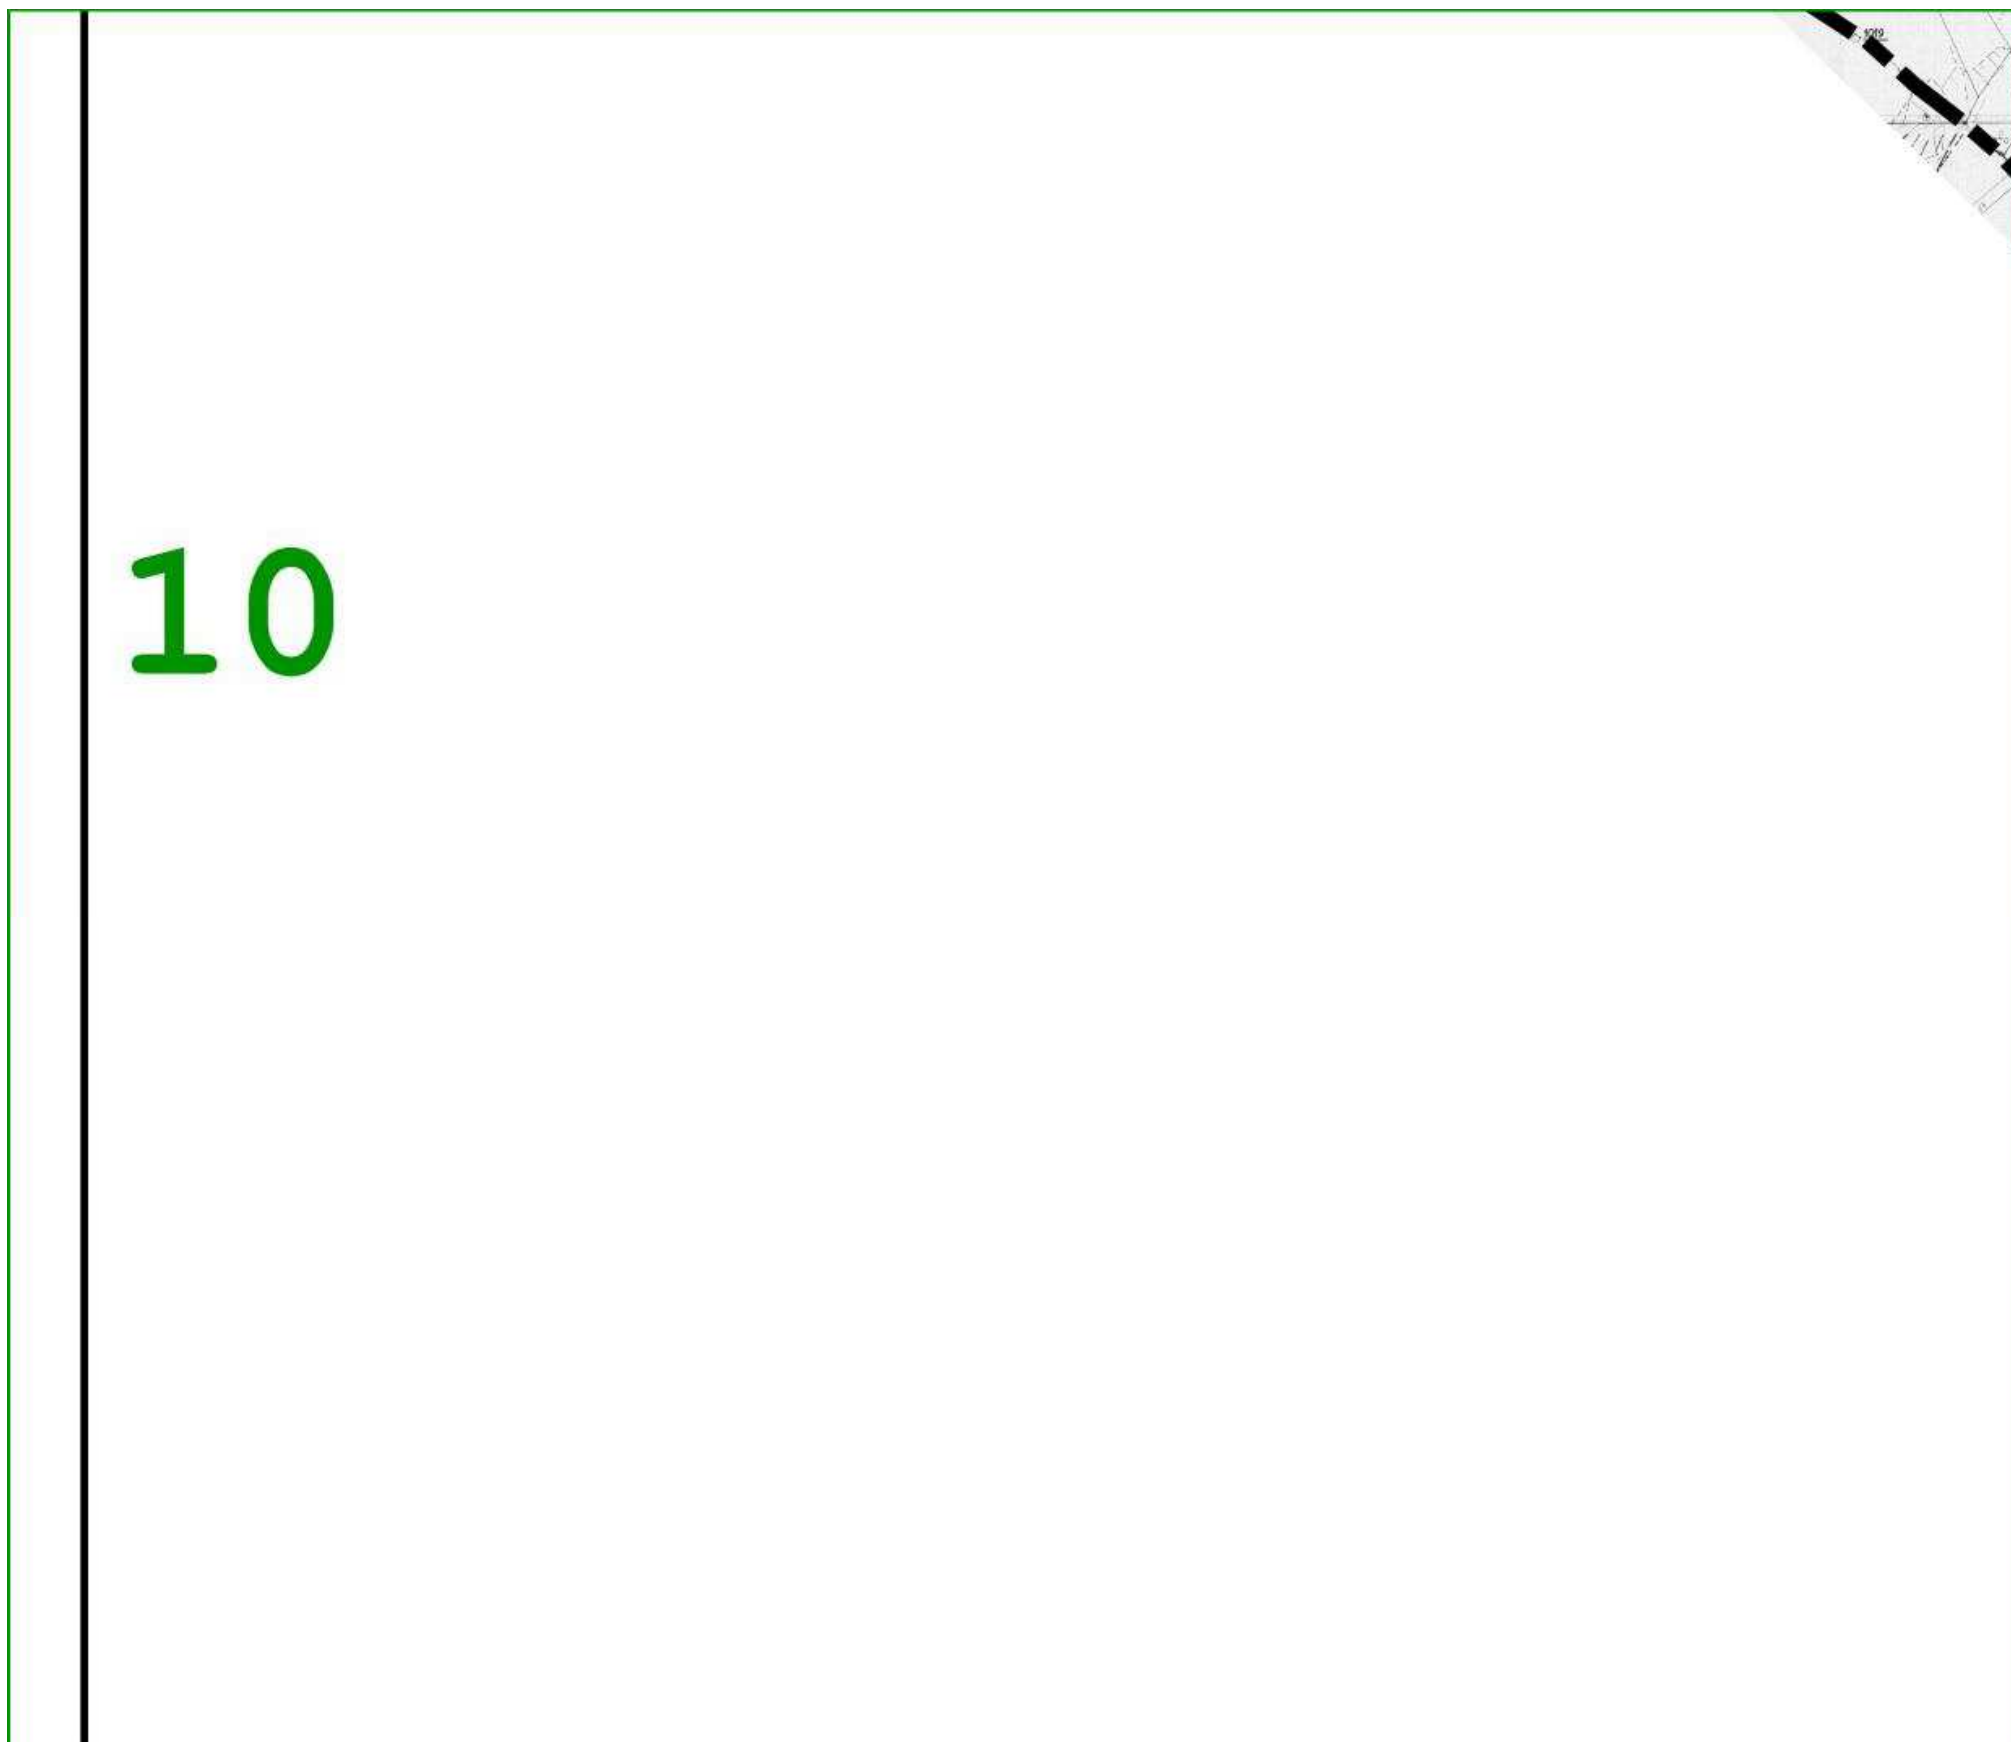

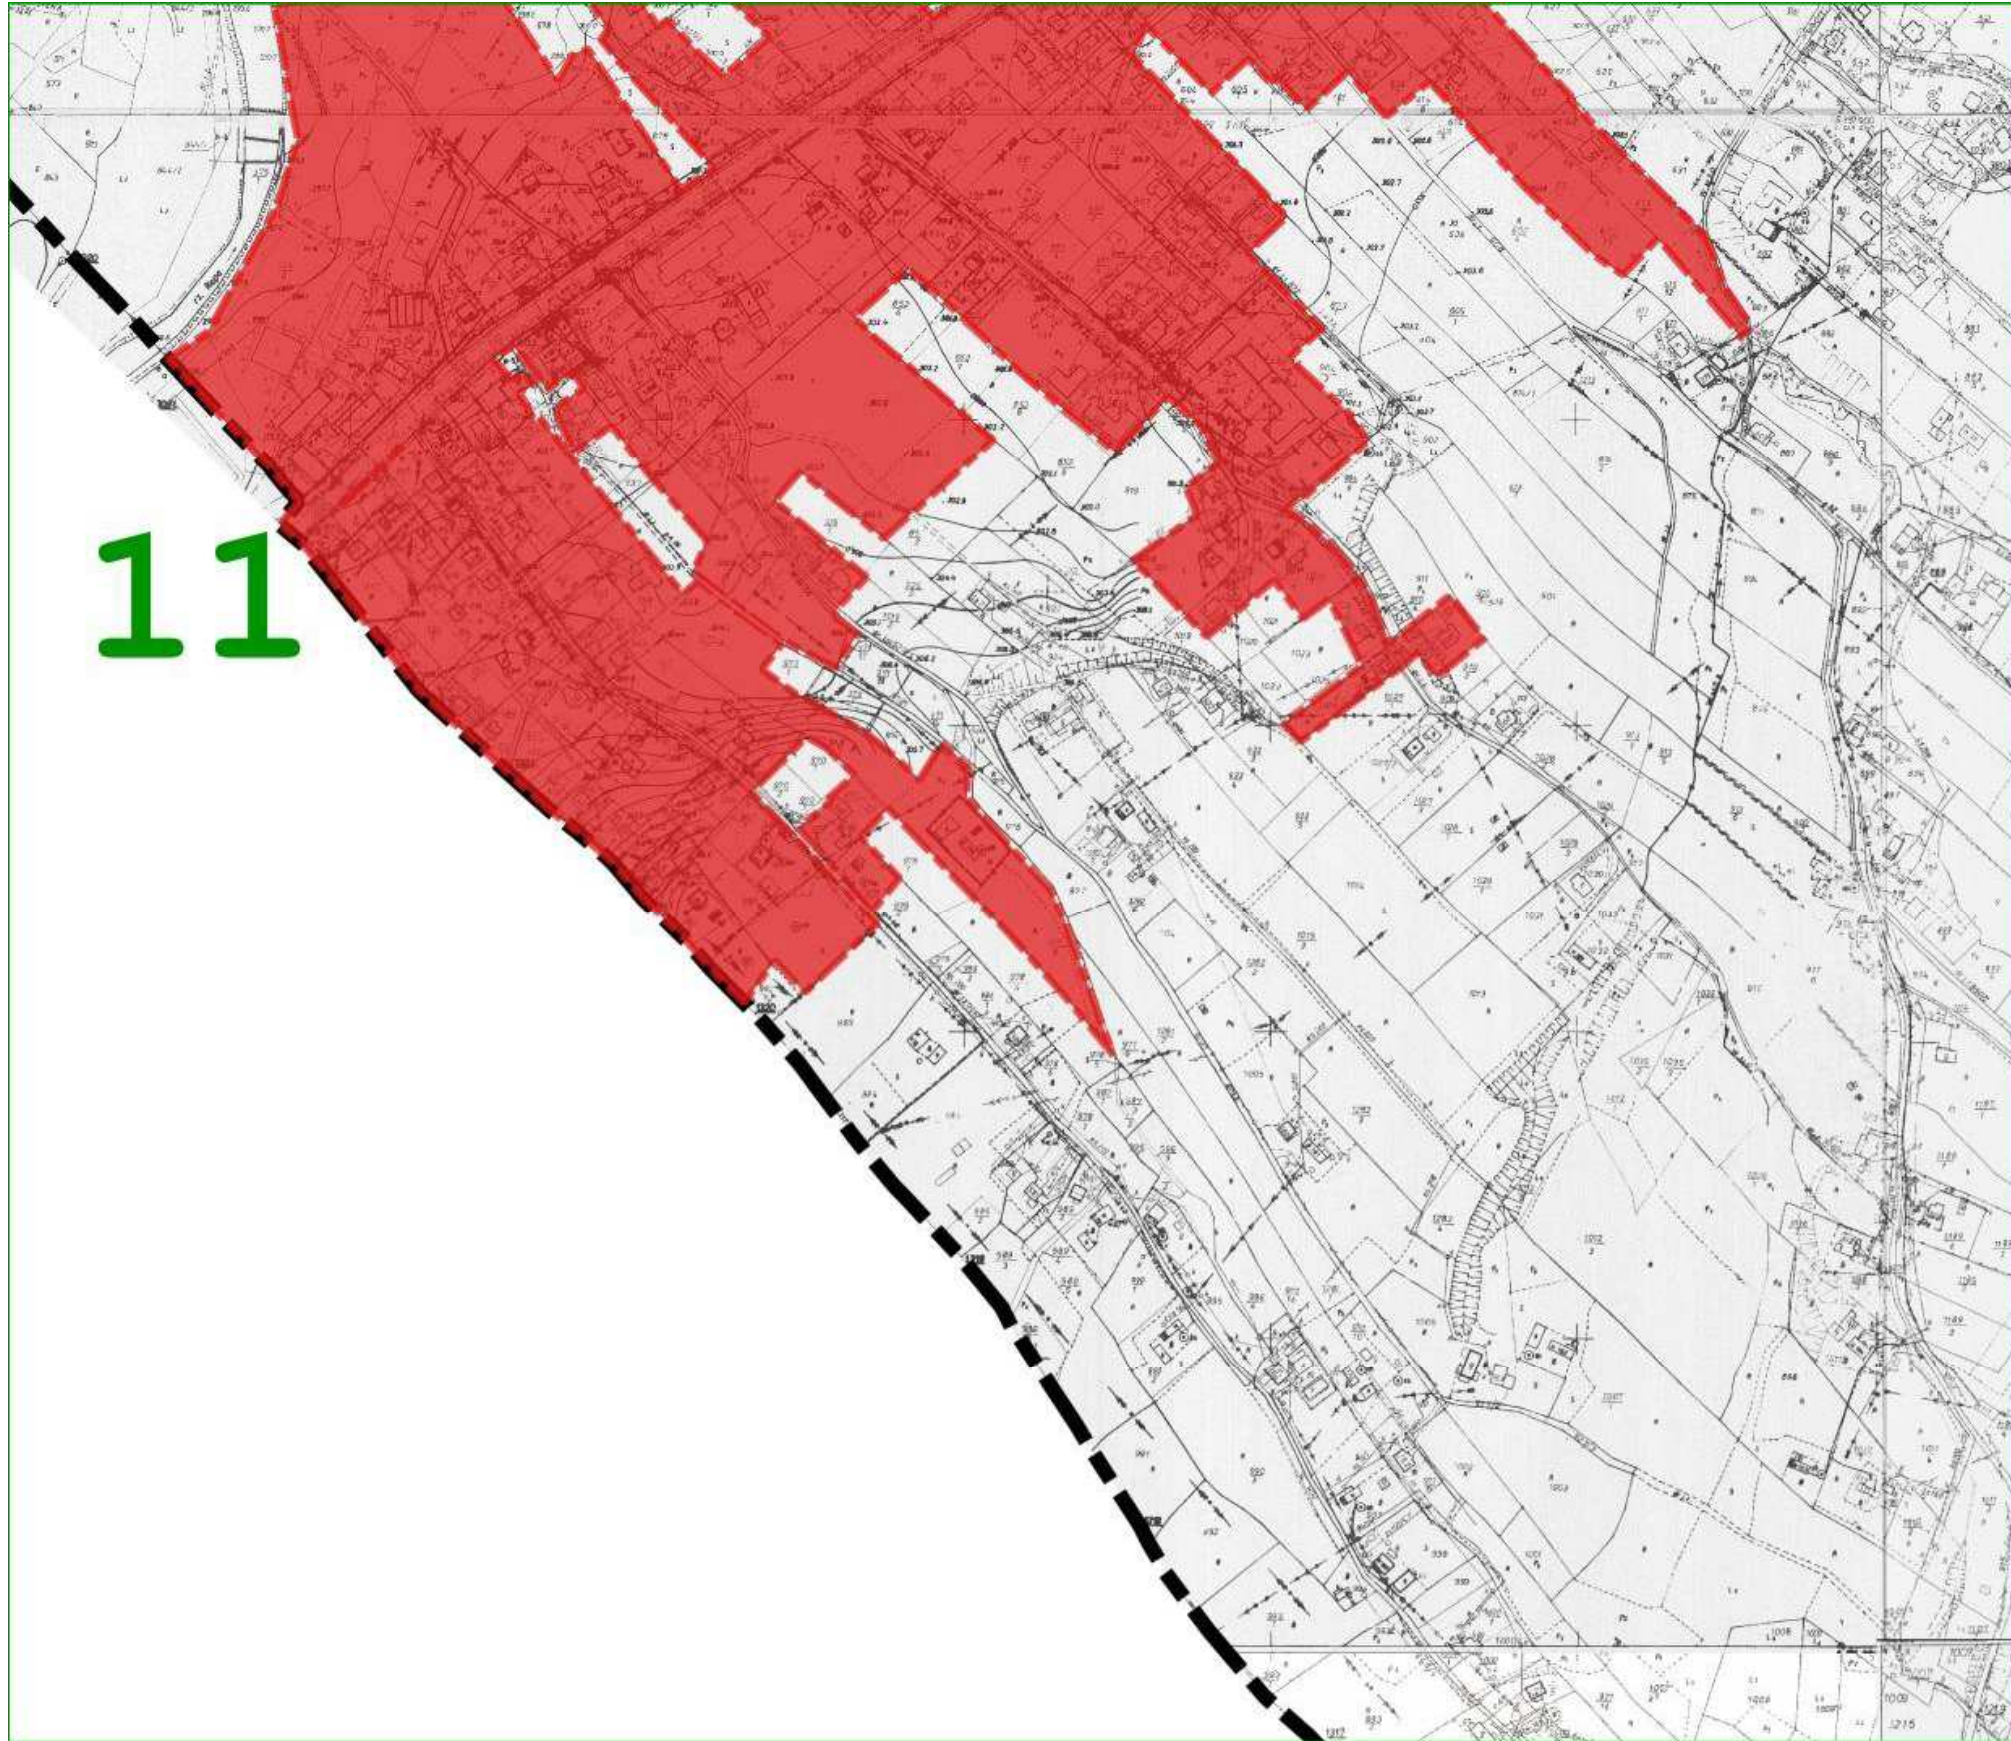

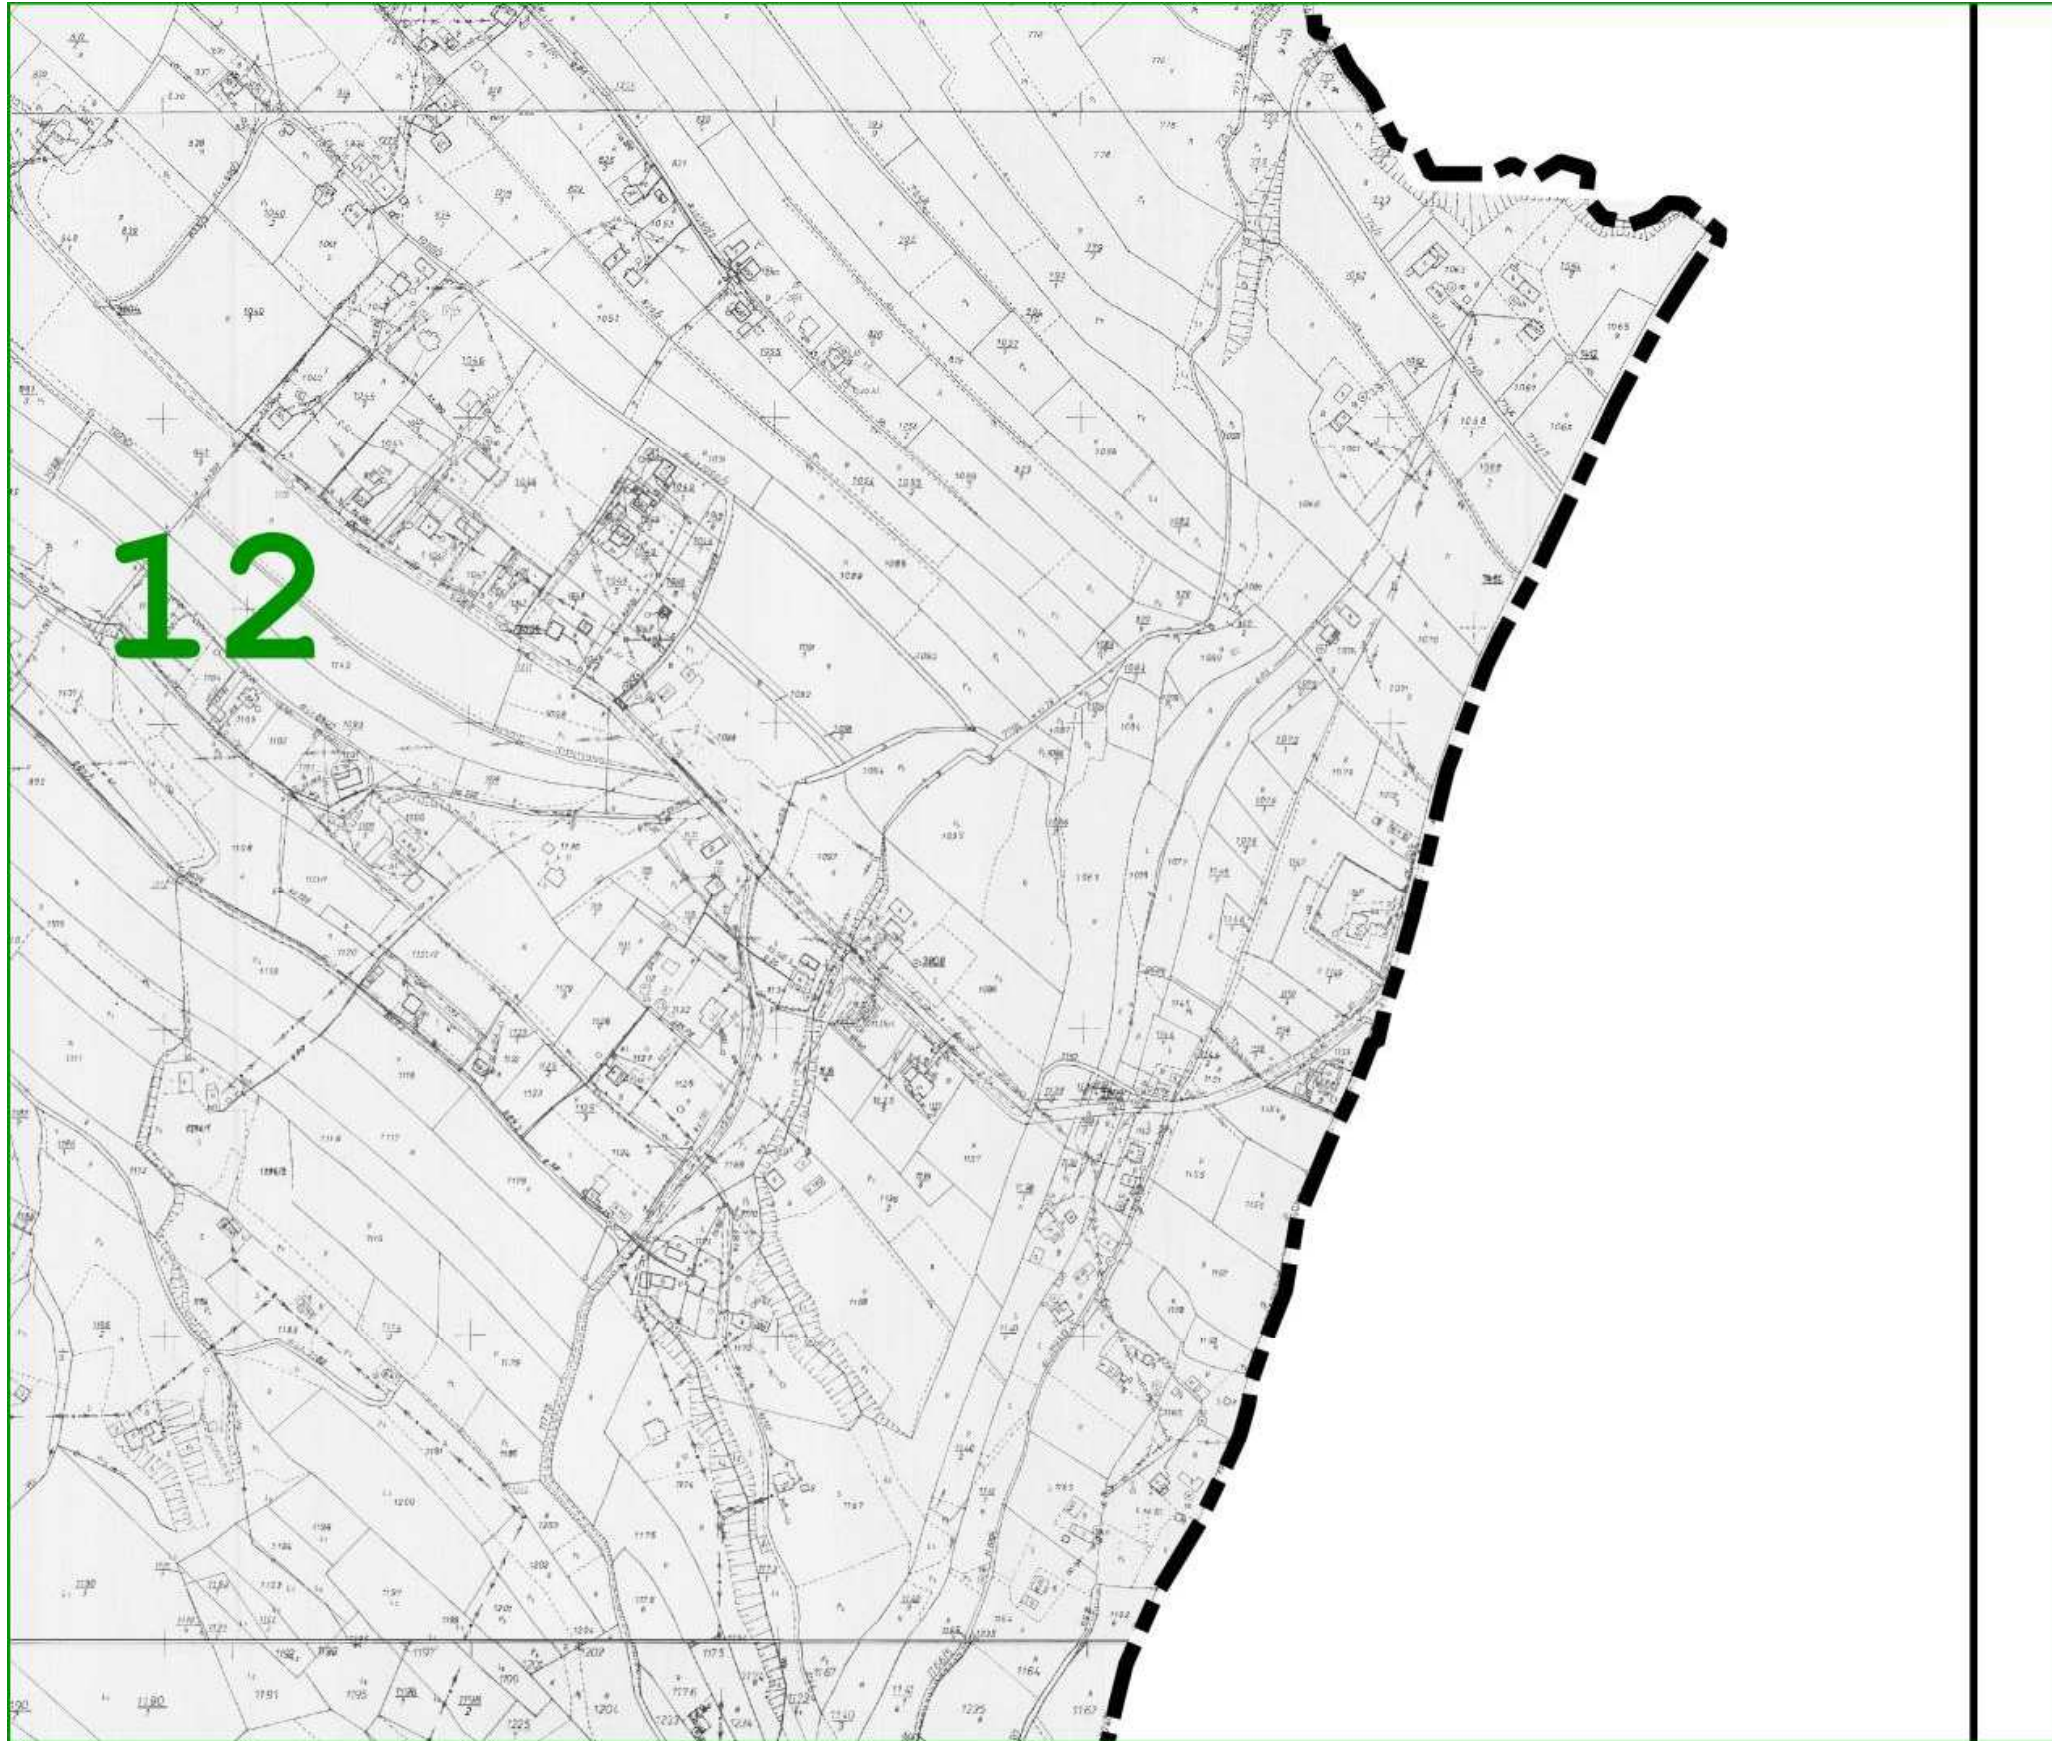


13


1:5 000



14

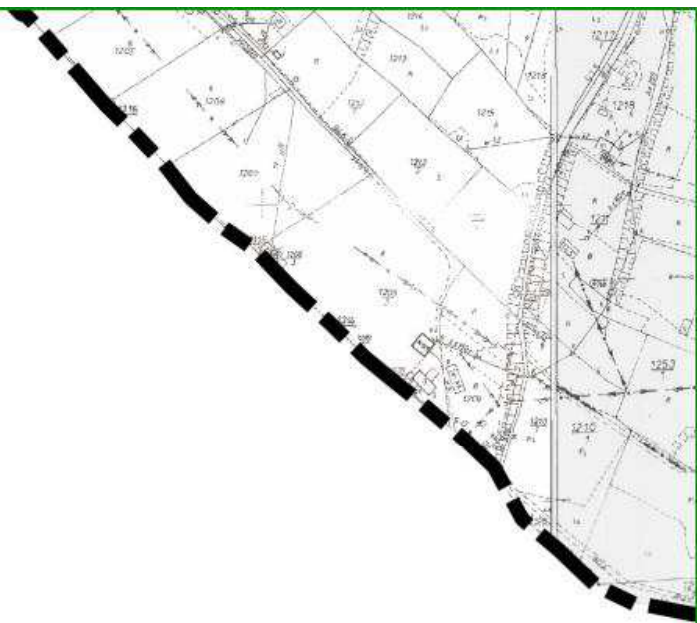


Legenda

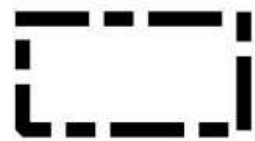

Granice sołectwa R



Podobszar zdegrad

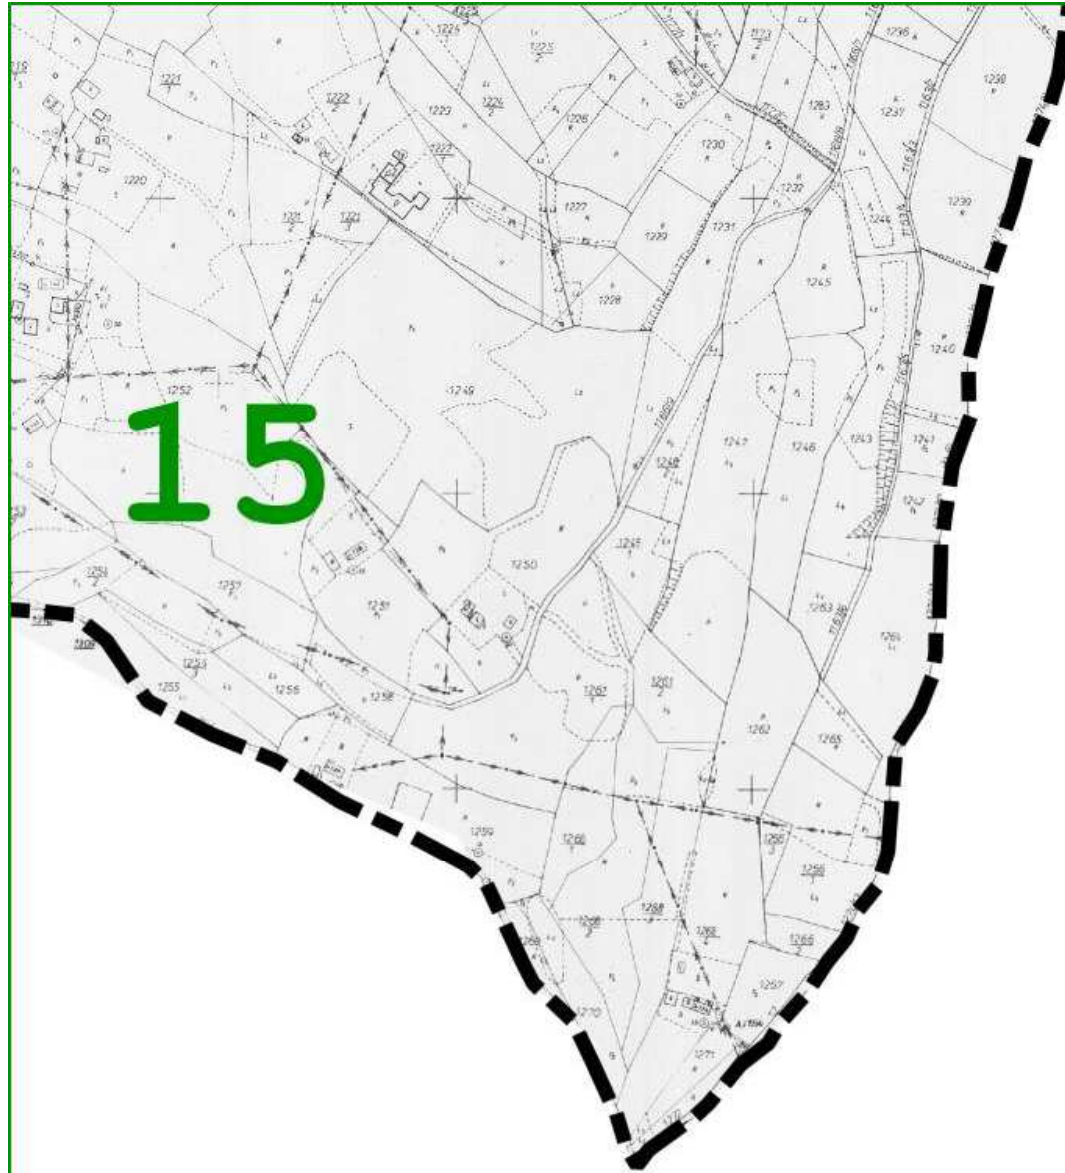

opica Polska


owany/rewitalizacji

PRACOWNIA PROJEKTOWA



ul. Friedleina 4-6/201
30-009 KRAKÓW
tel. 12 294 32 78
fax 12 341 43 57

załącznik nr 2 do uchwały Nr XXIII/258/17 z dn. 16 marca 2017 roku w sprawie wyznaczenia obszaru zdegradowanego i obszaru rewitalizacji w gminie Gorlice
(mapa w skali 1:5000)

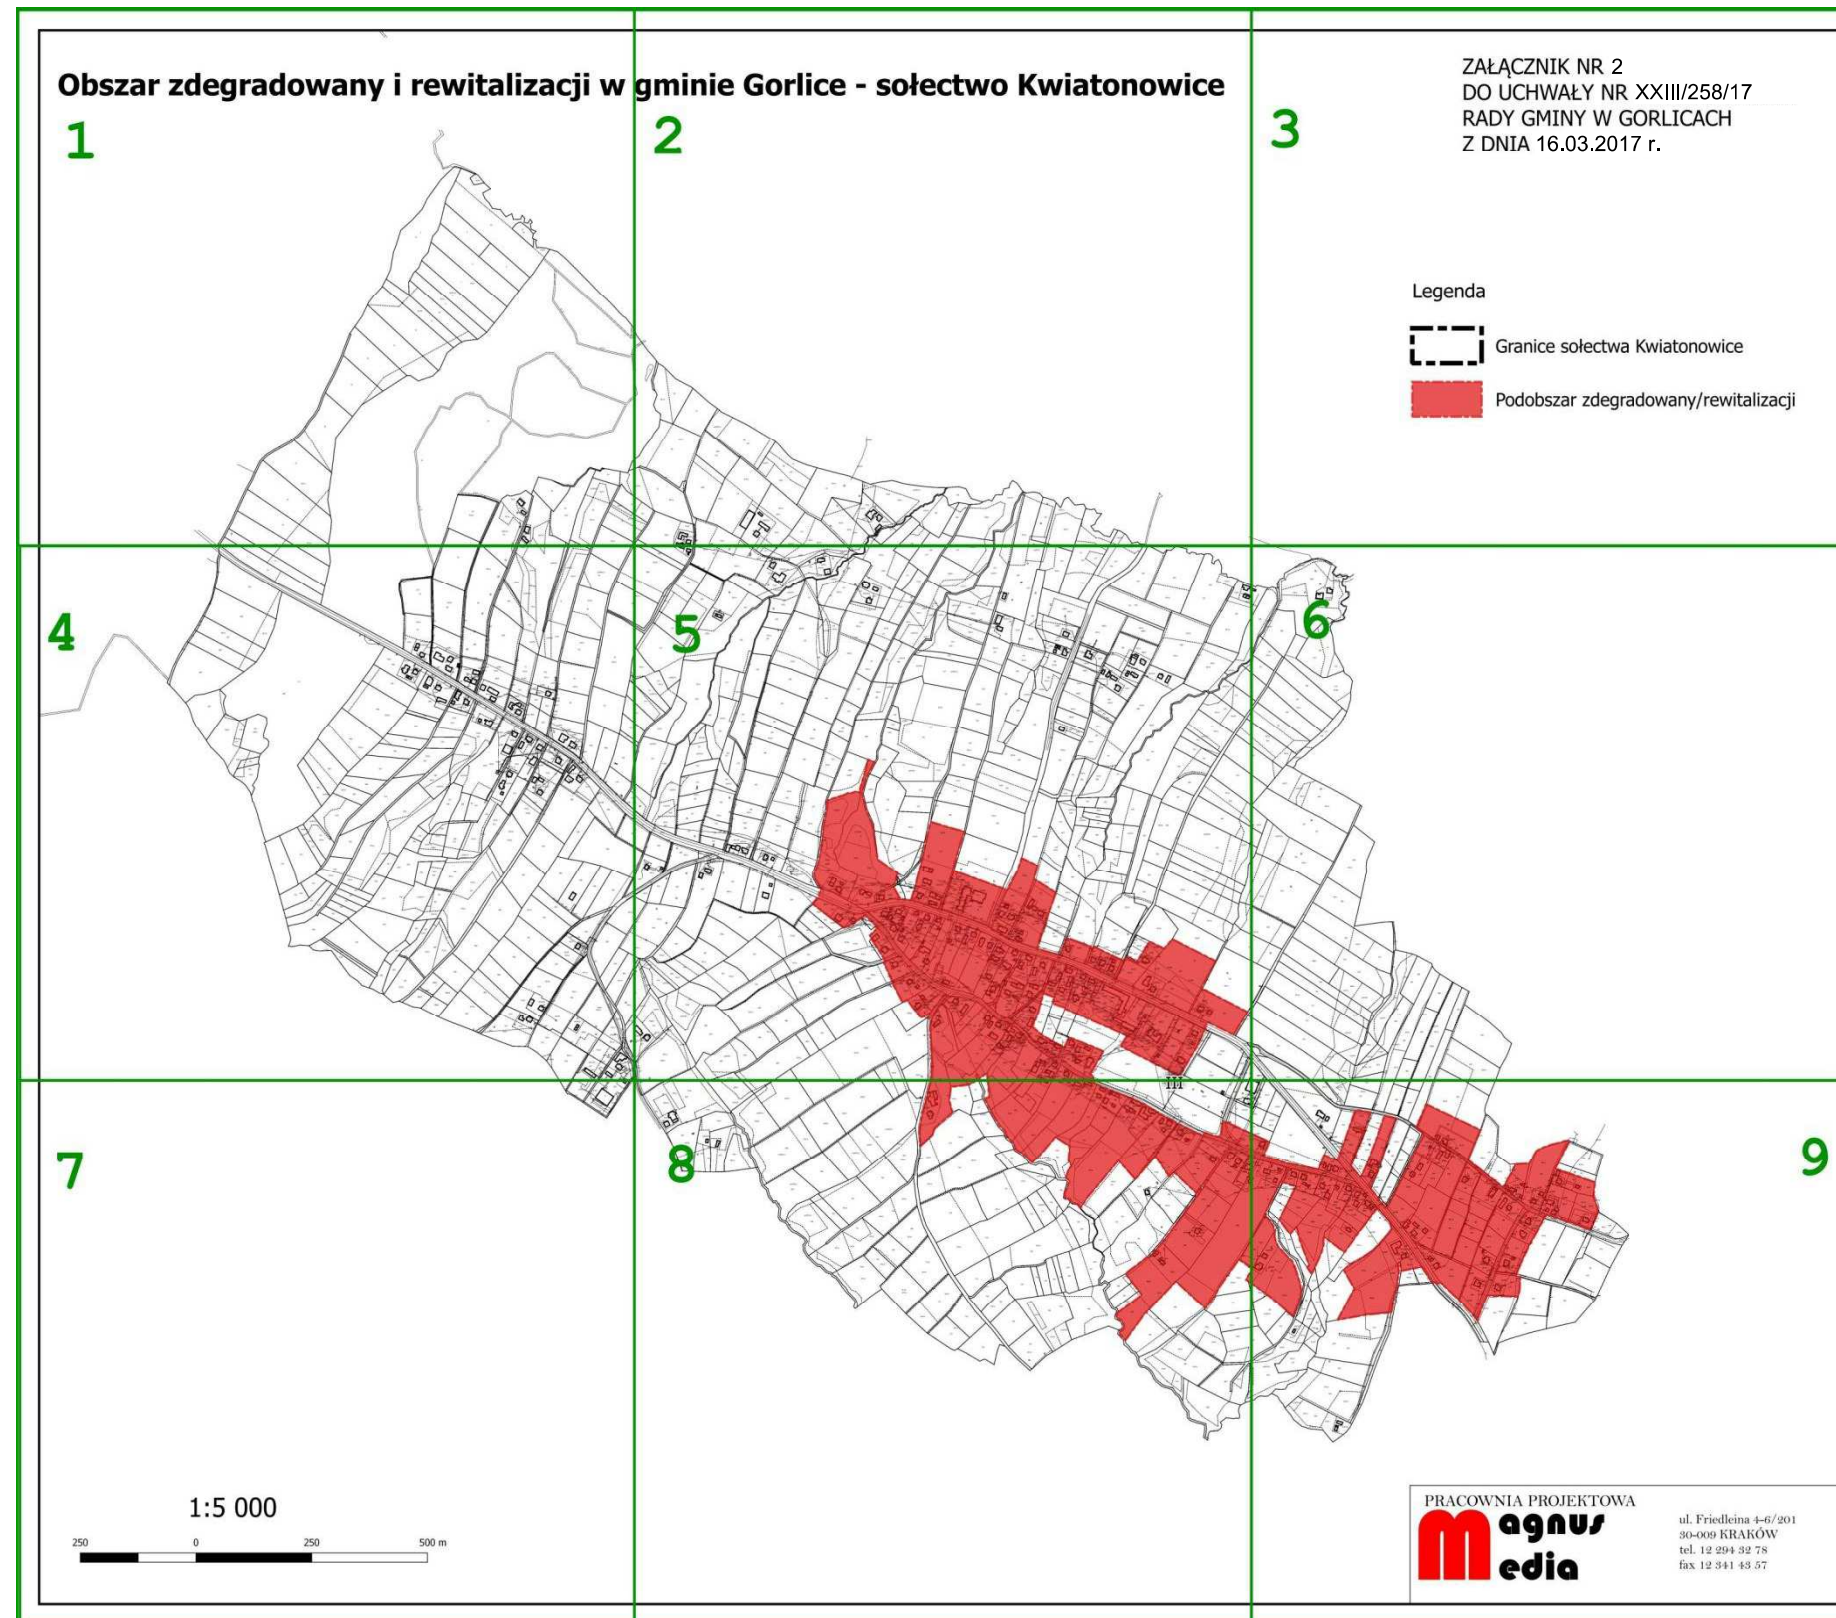


Obszar zdegradowany i rewitalizacji w

1



gminie Gorlice - sołectwo Kwiatonowice

2

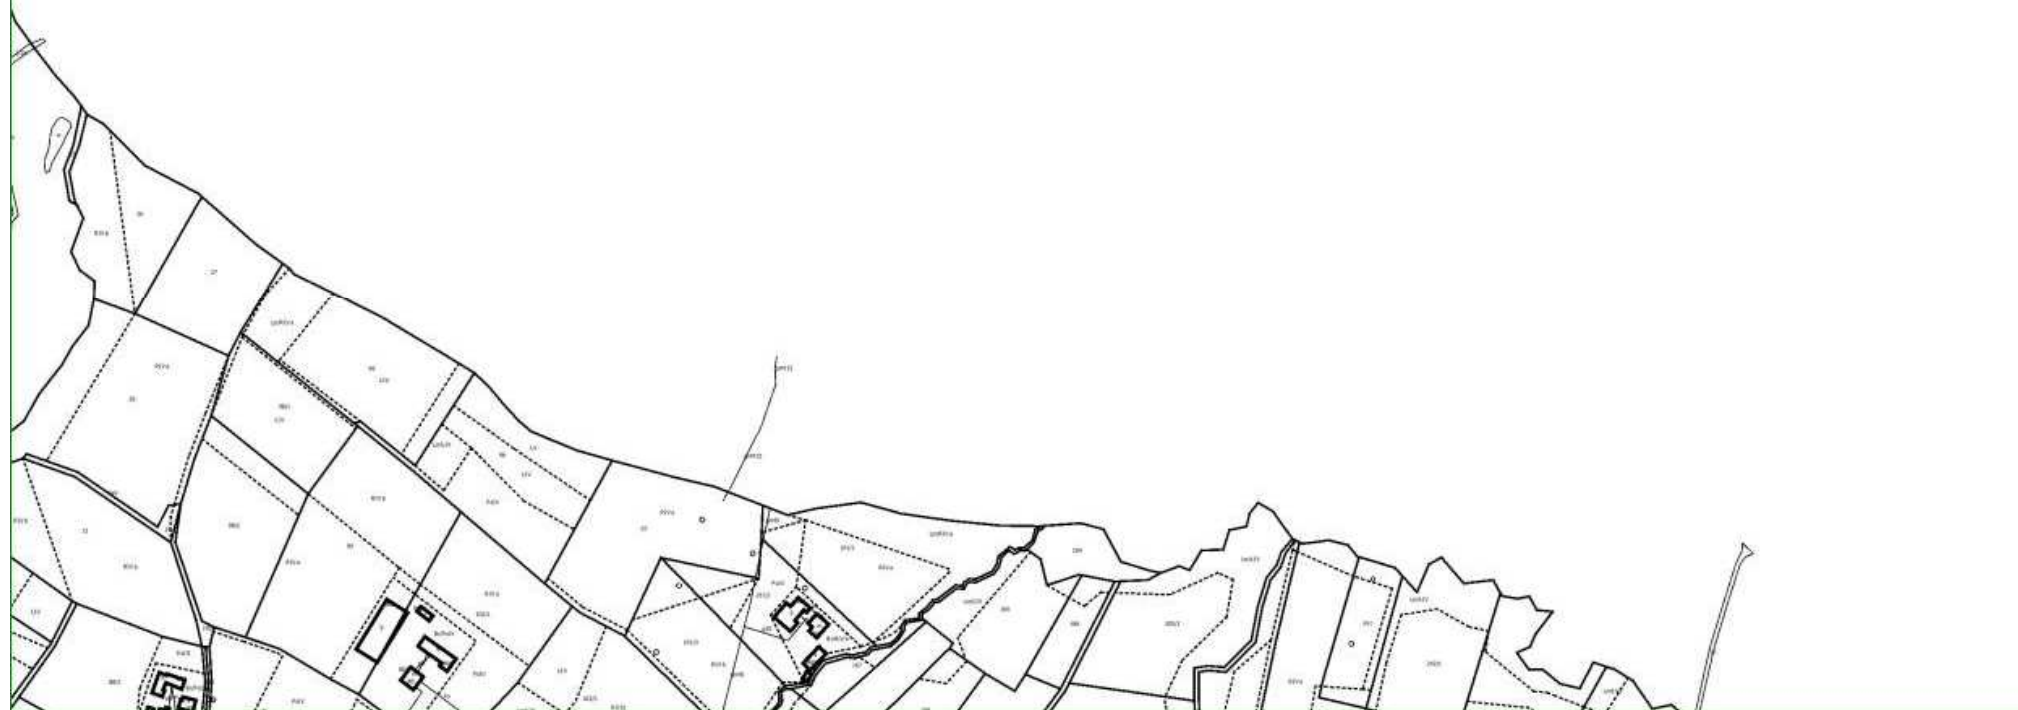

3

ZAŁĄCZNIK NR 2
DO UCHWAŁY NR XXIII/258/17
RADY GMINY W GORLICACH
Z DNIA 16.03.2017 r.


Legenda





Granice sołectwa Kwiatonowice





Podobszar zdegradowany/rewitalizacji

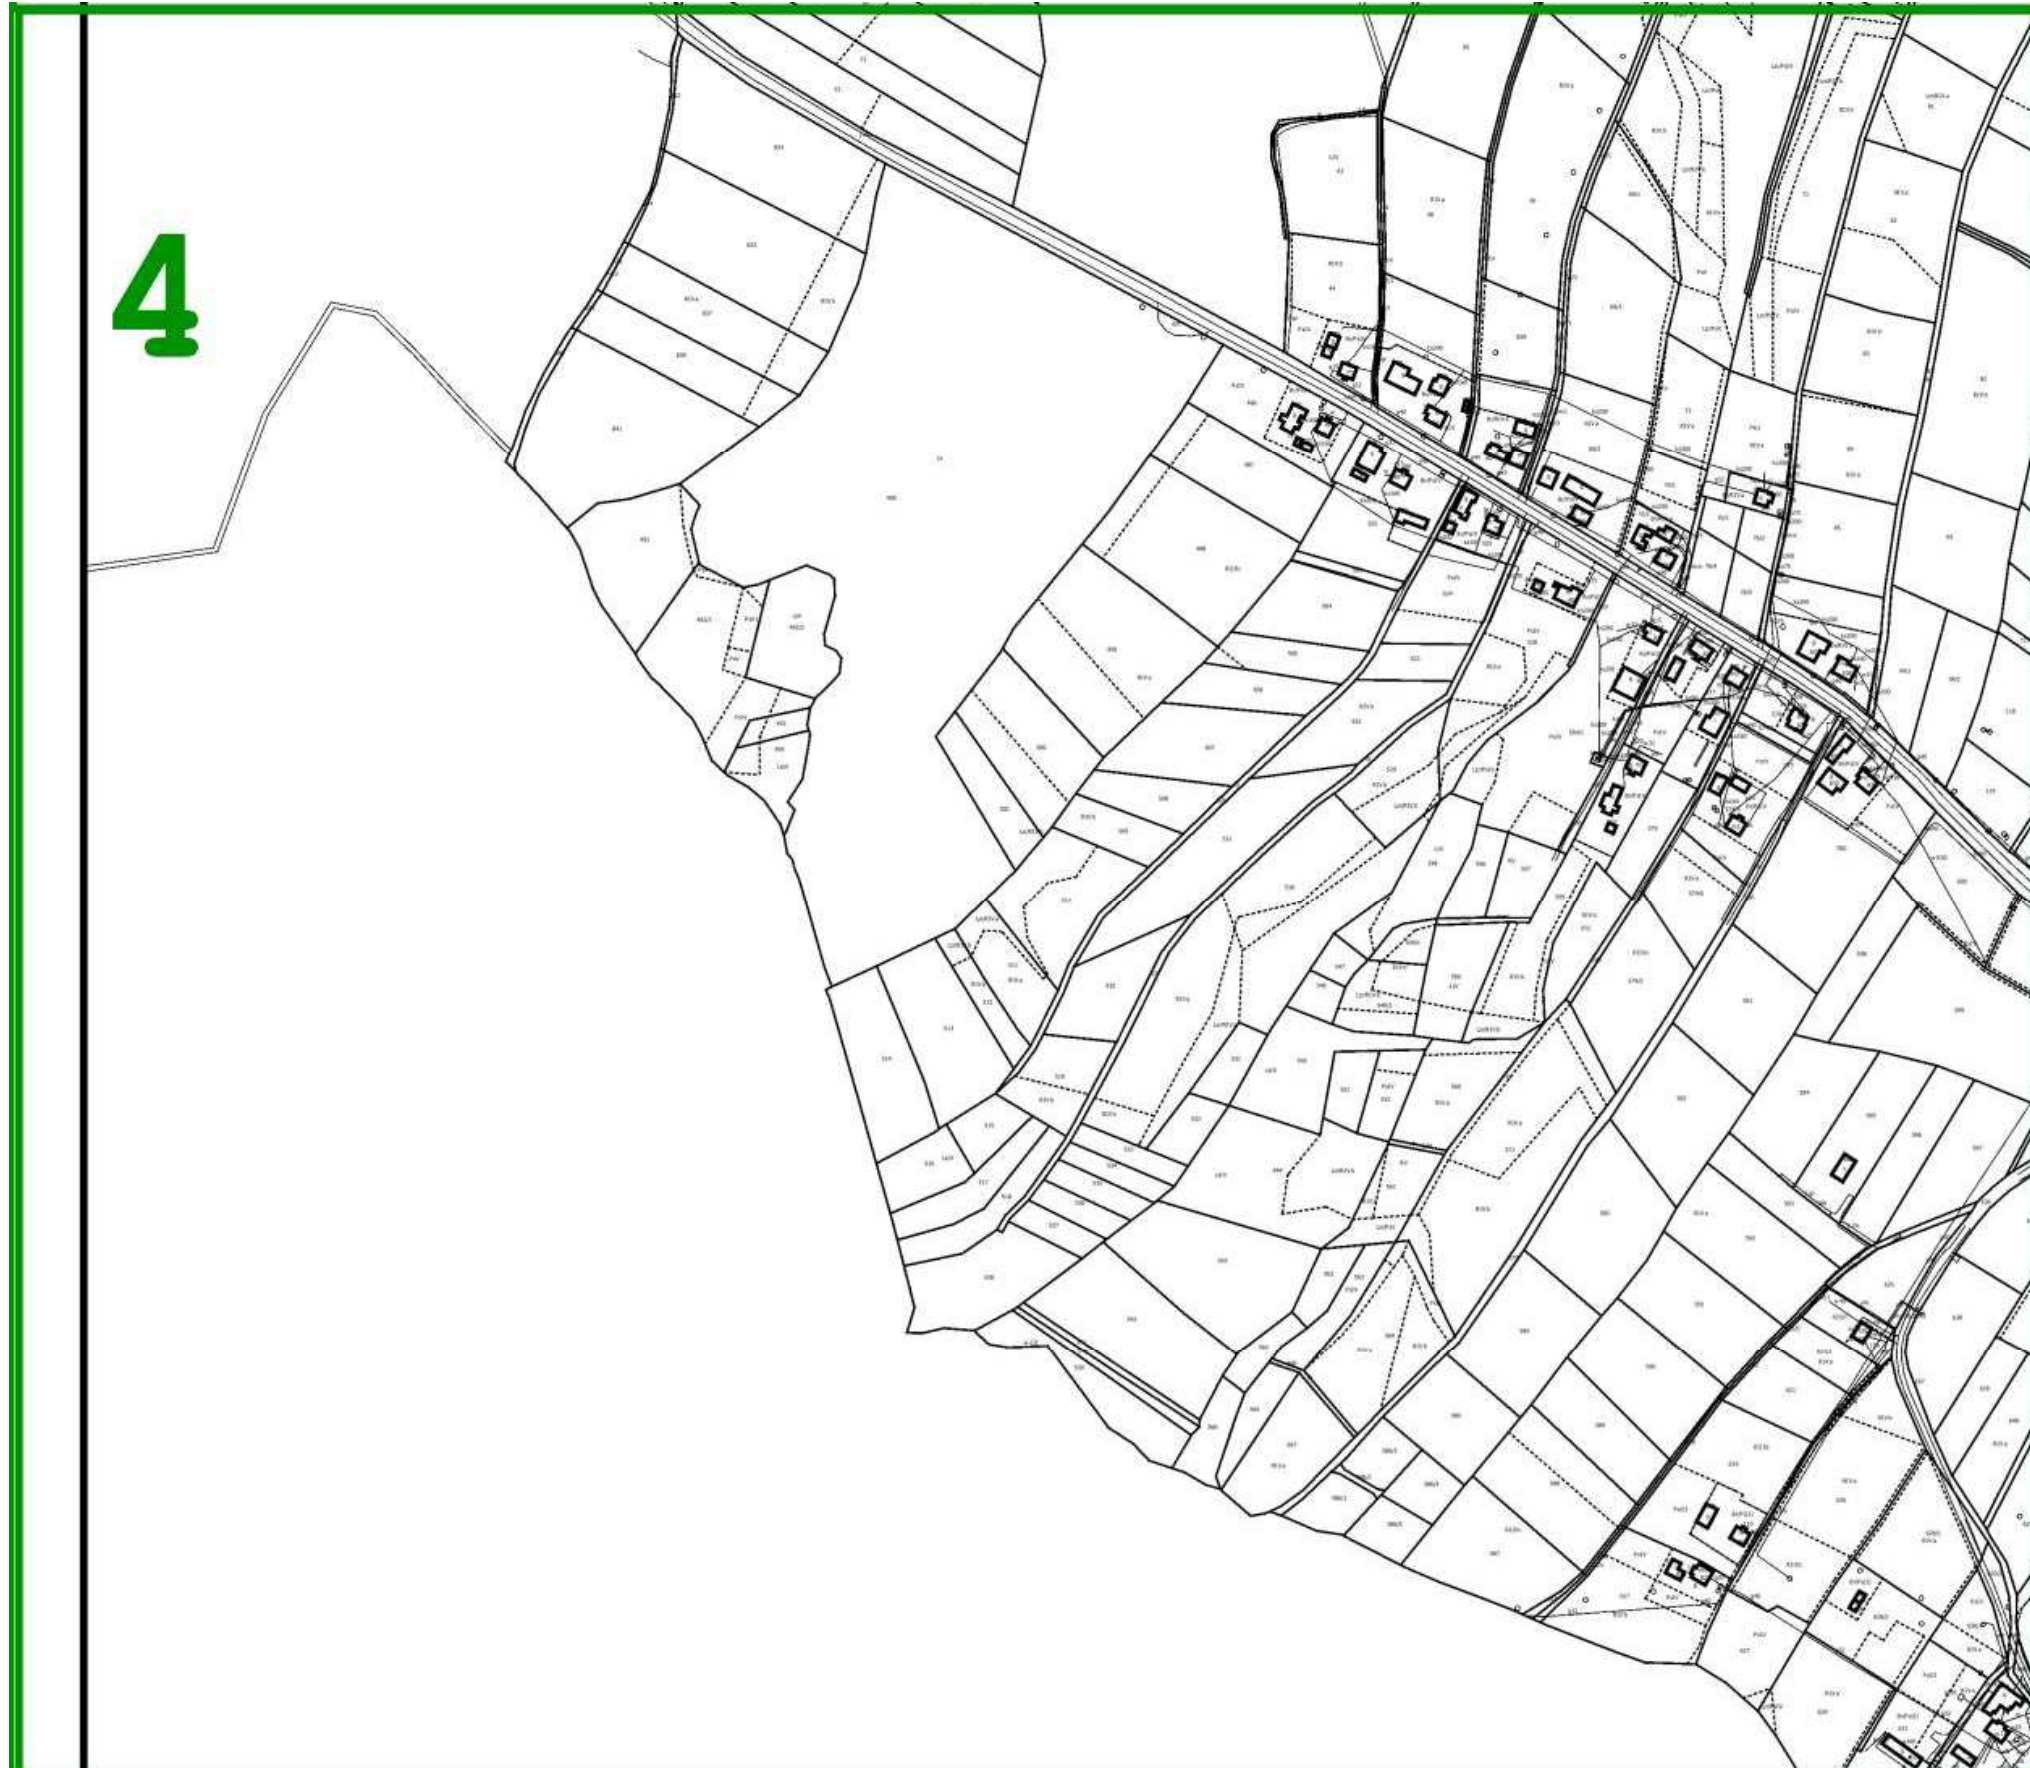

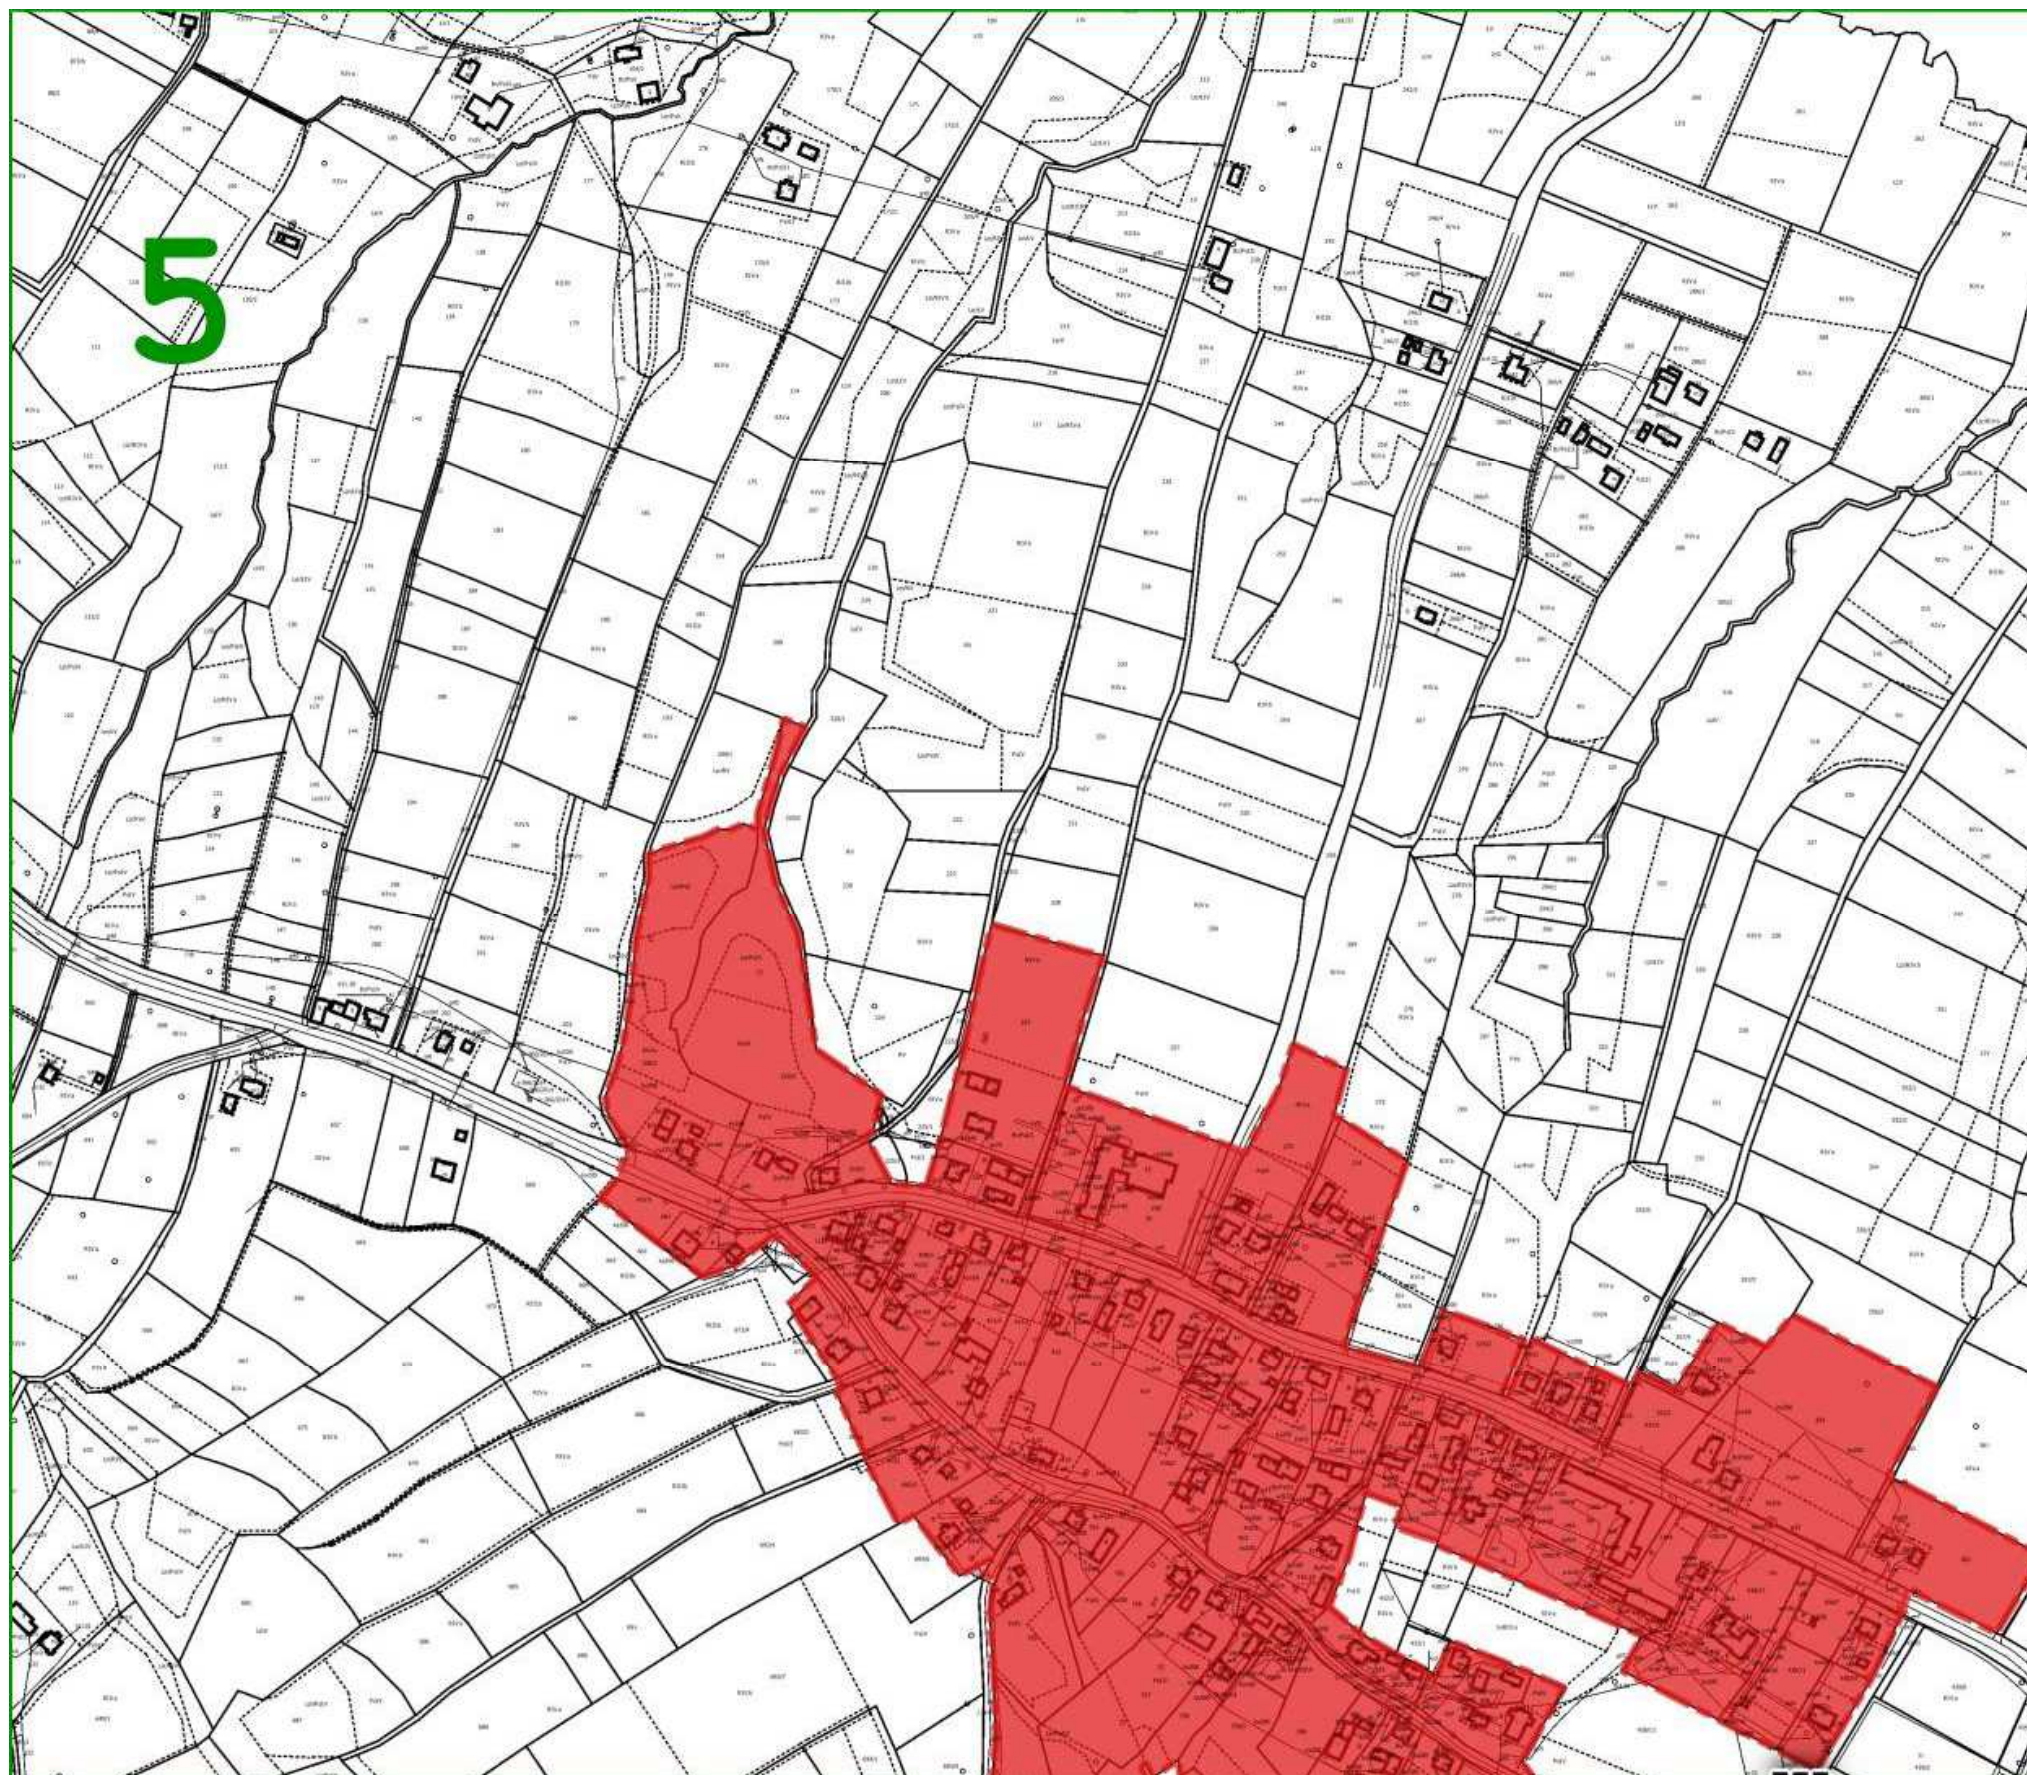

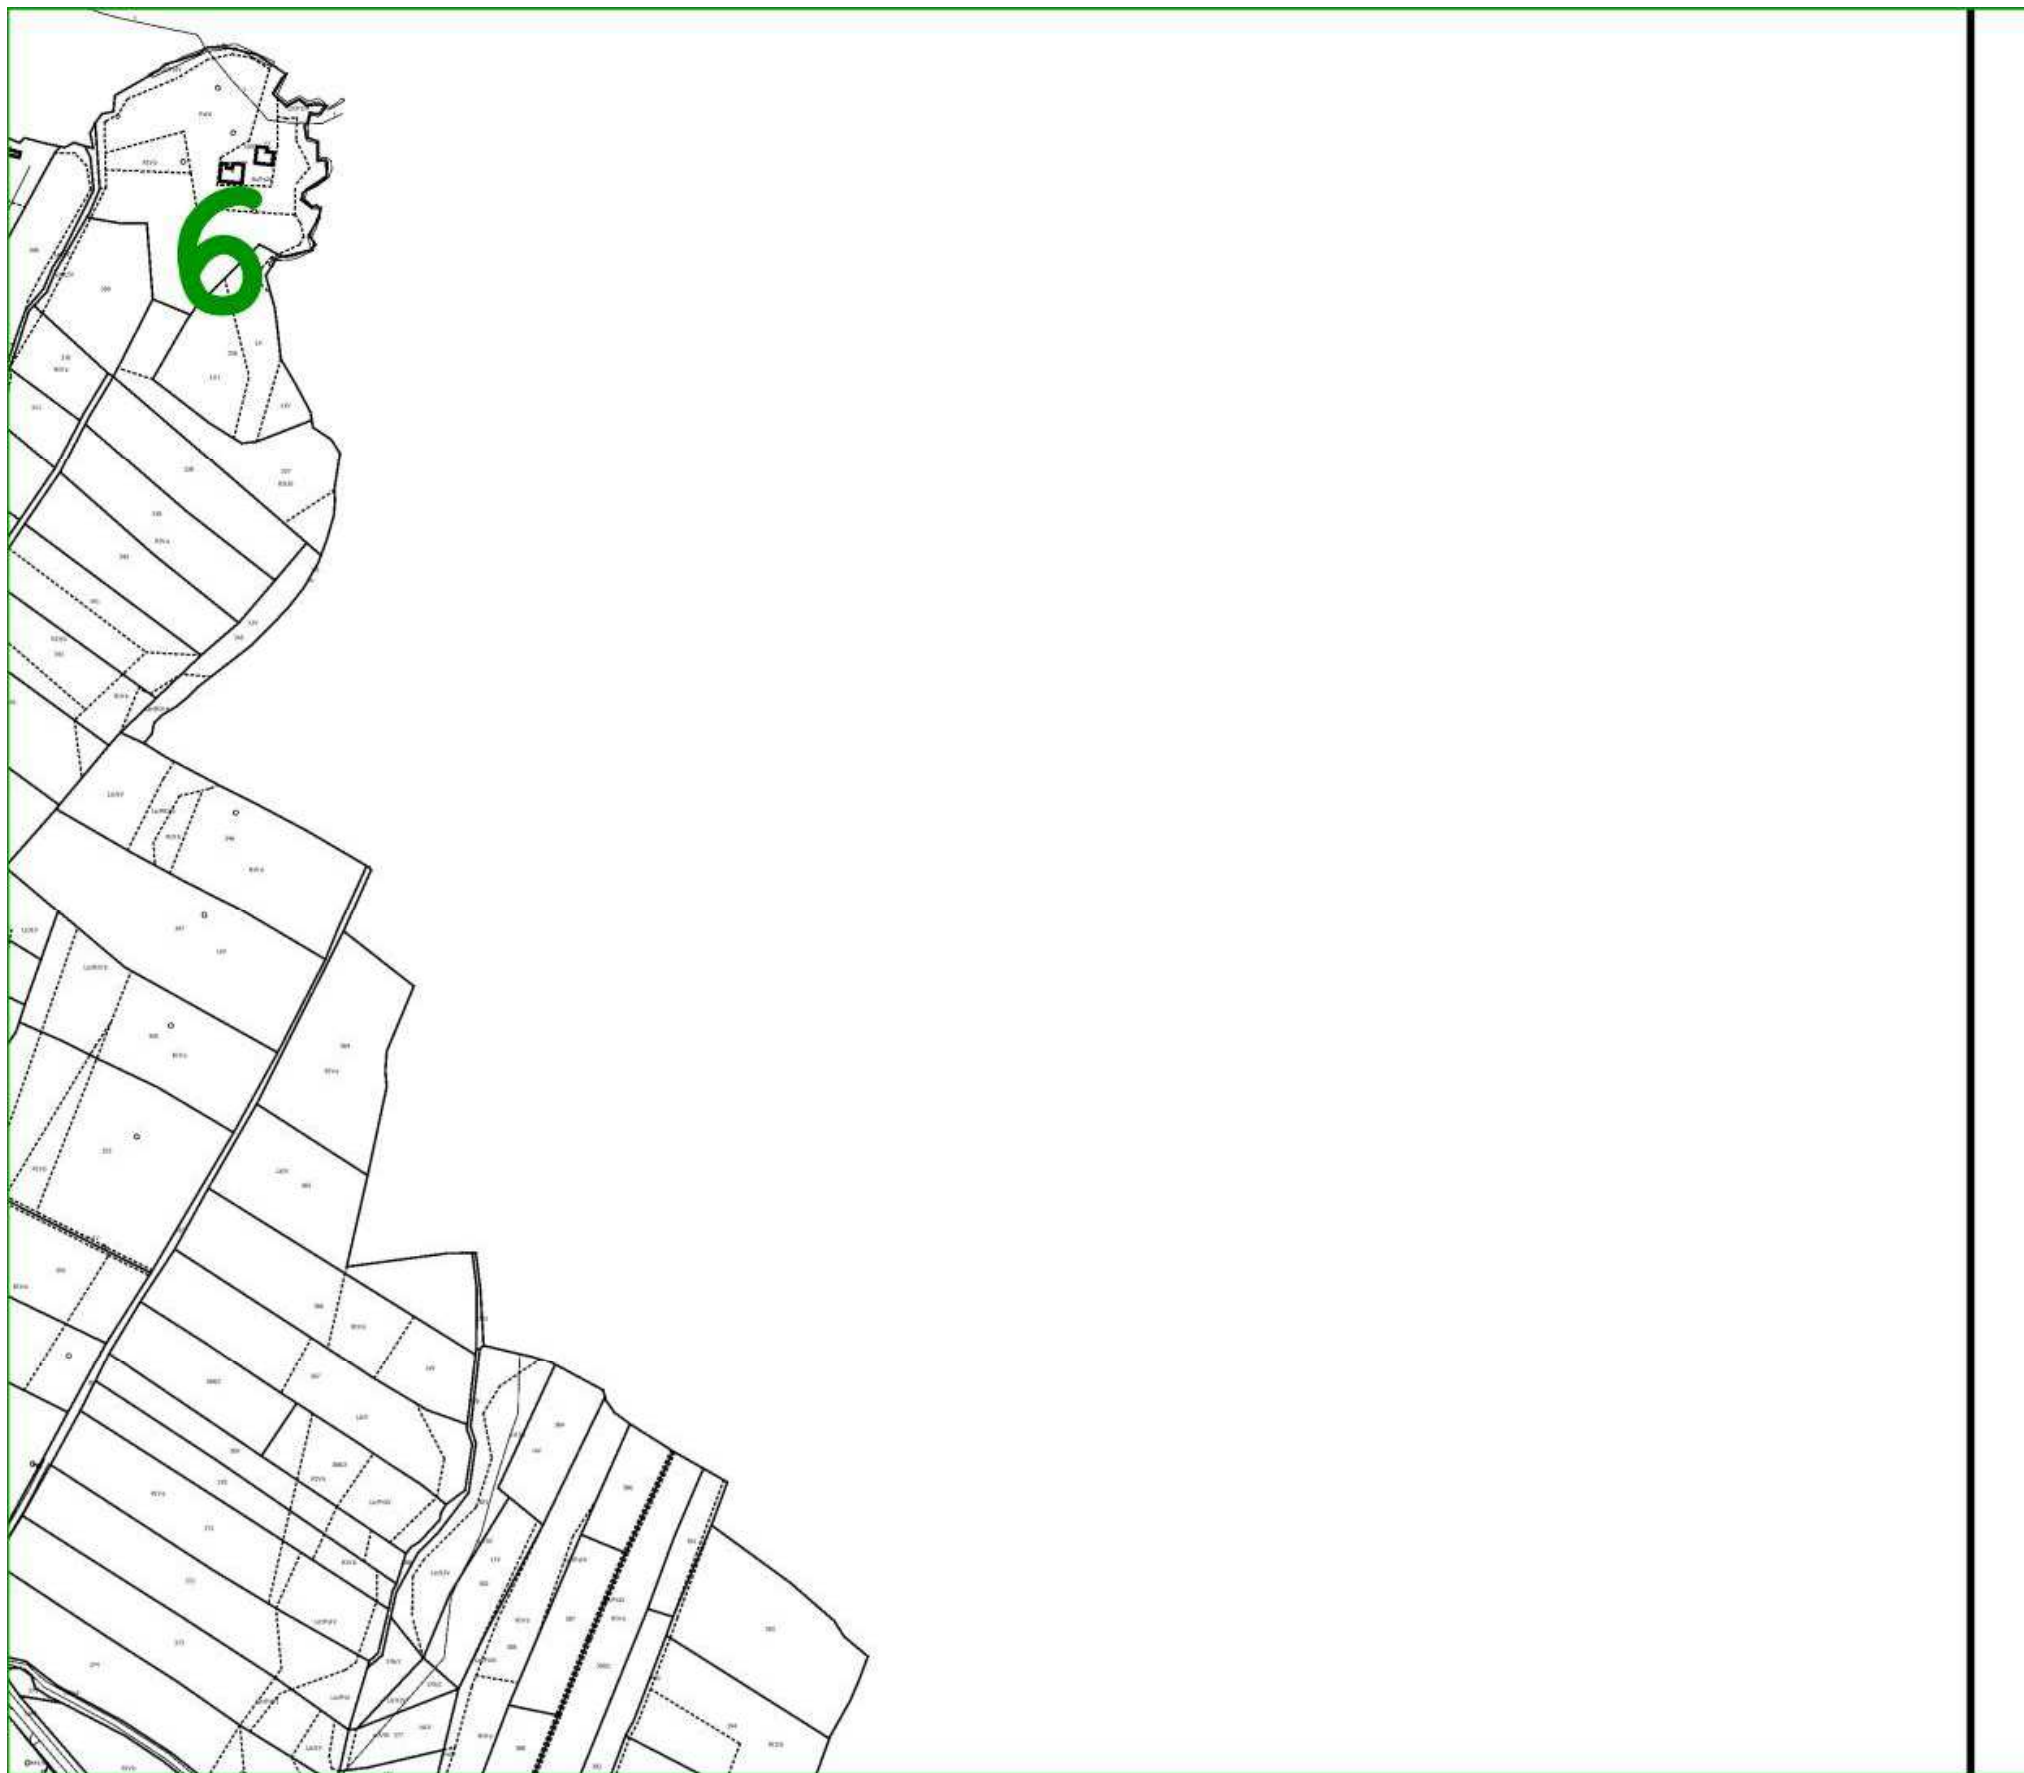

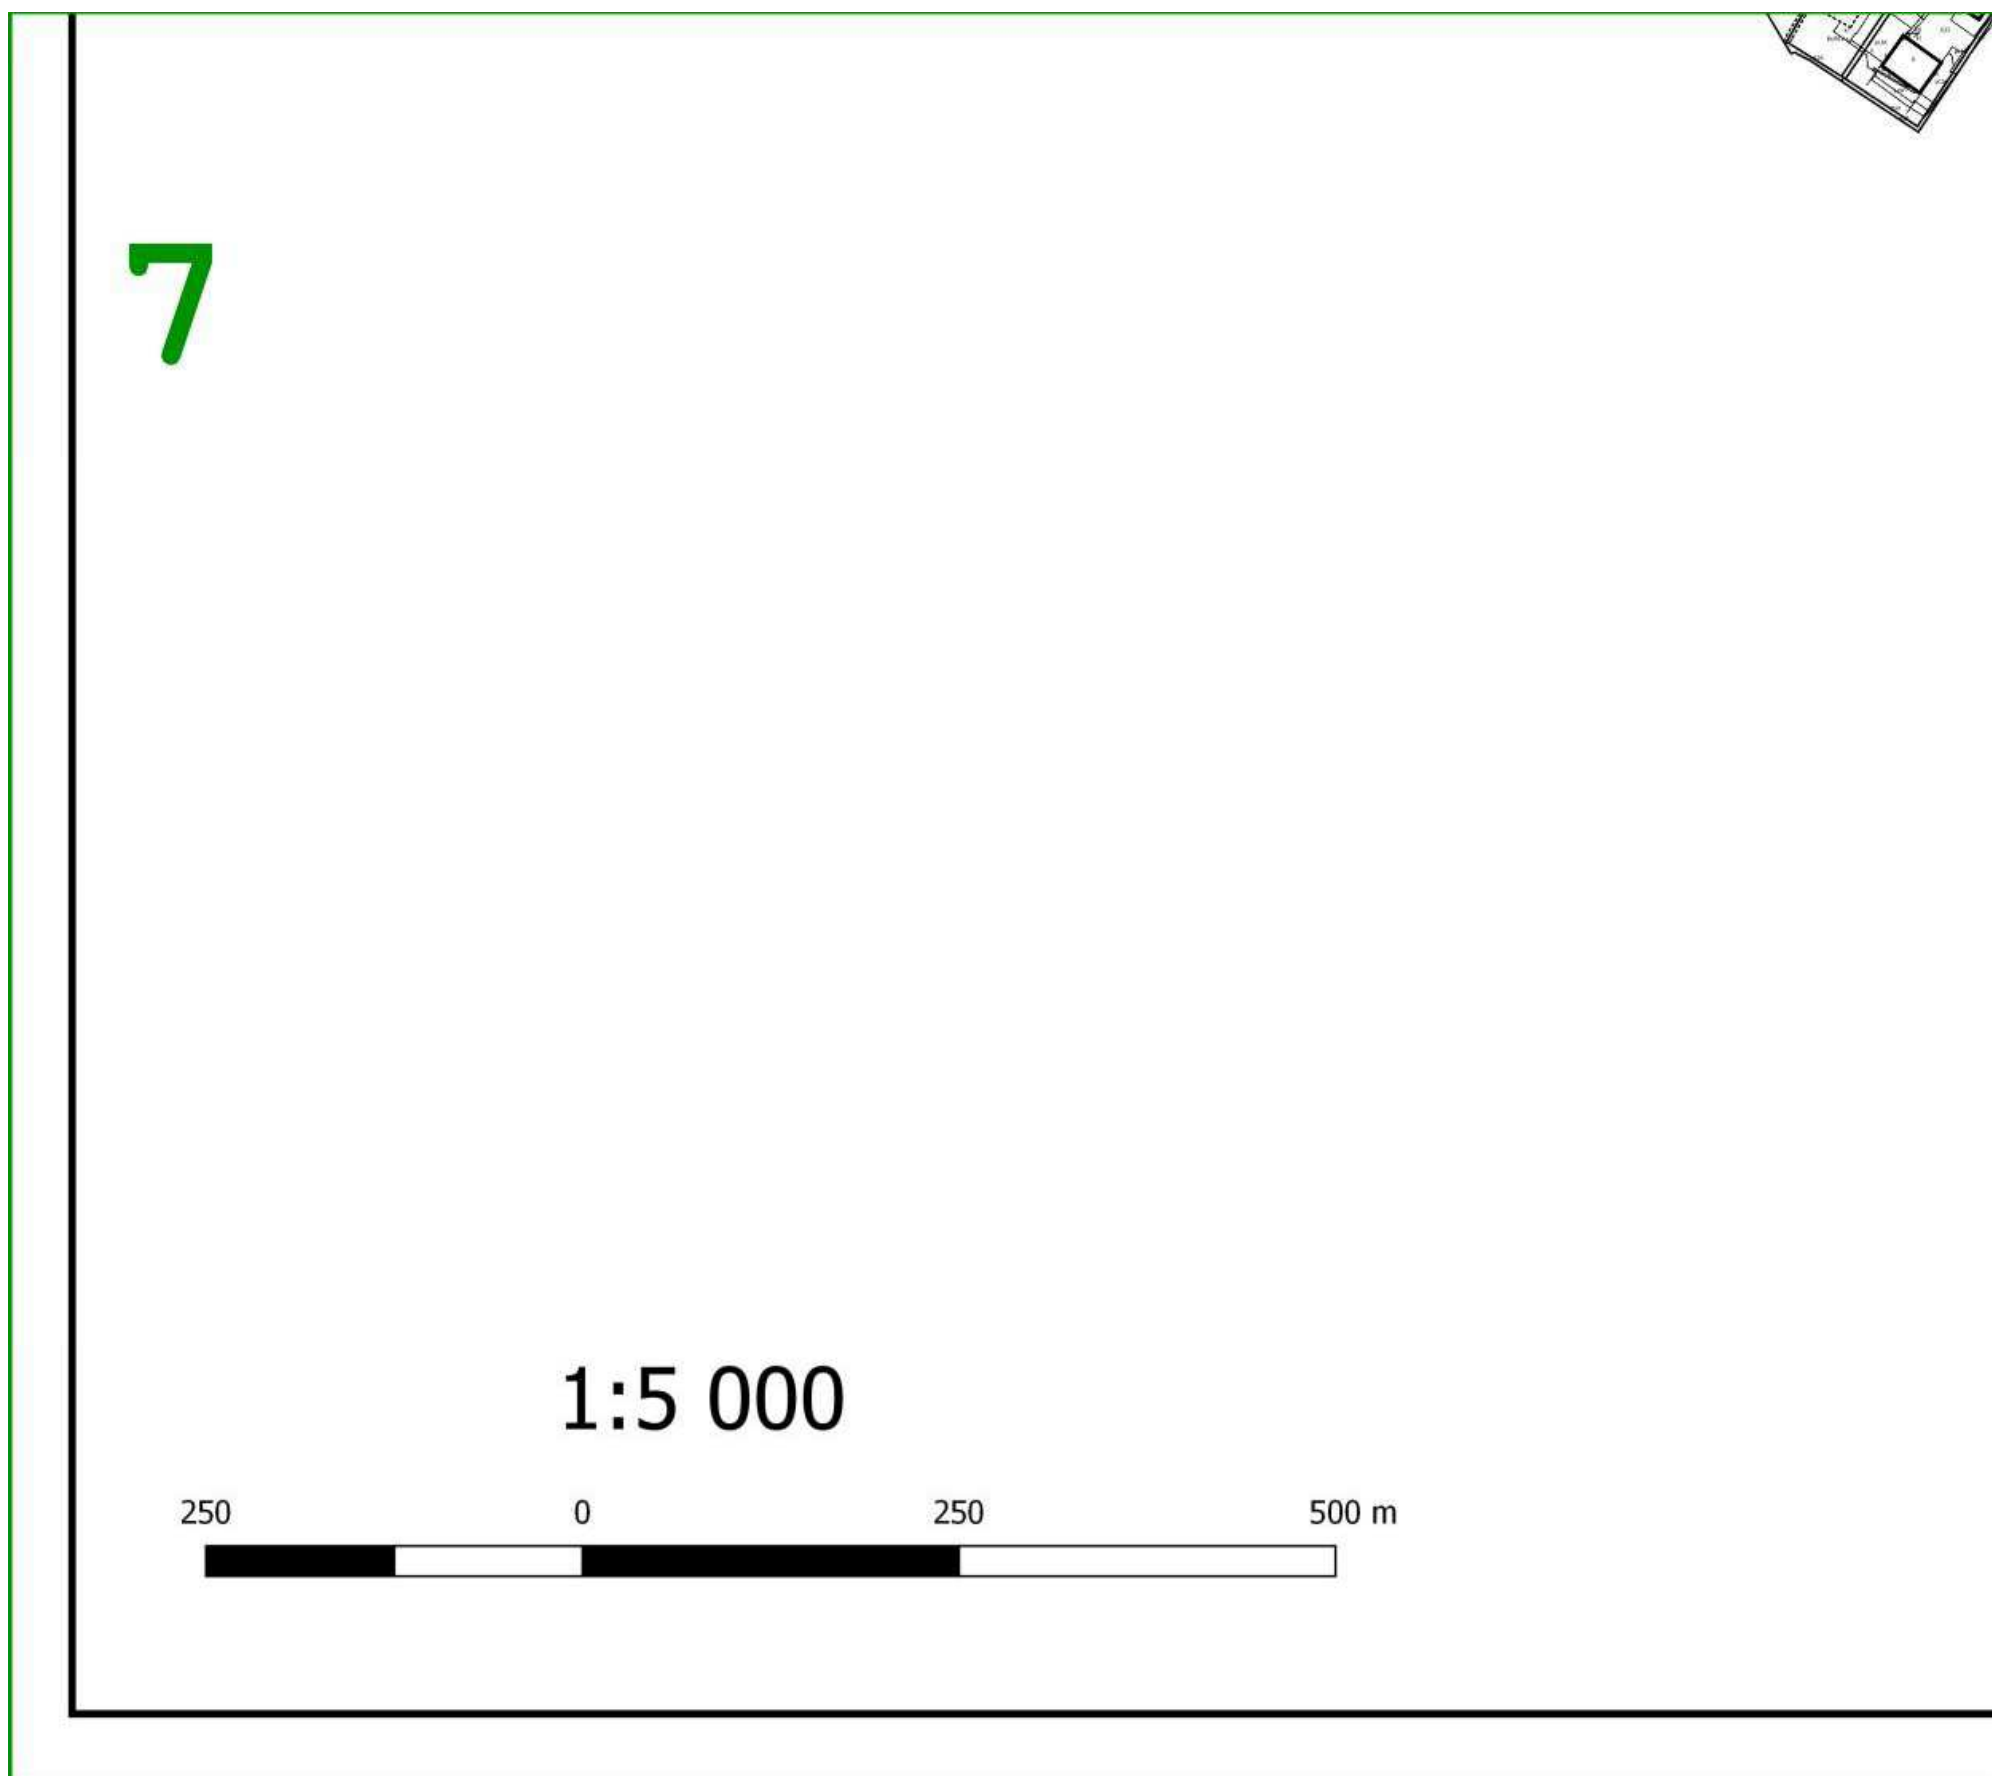

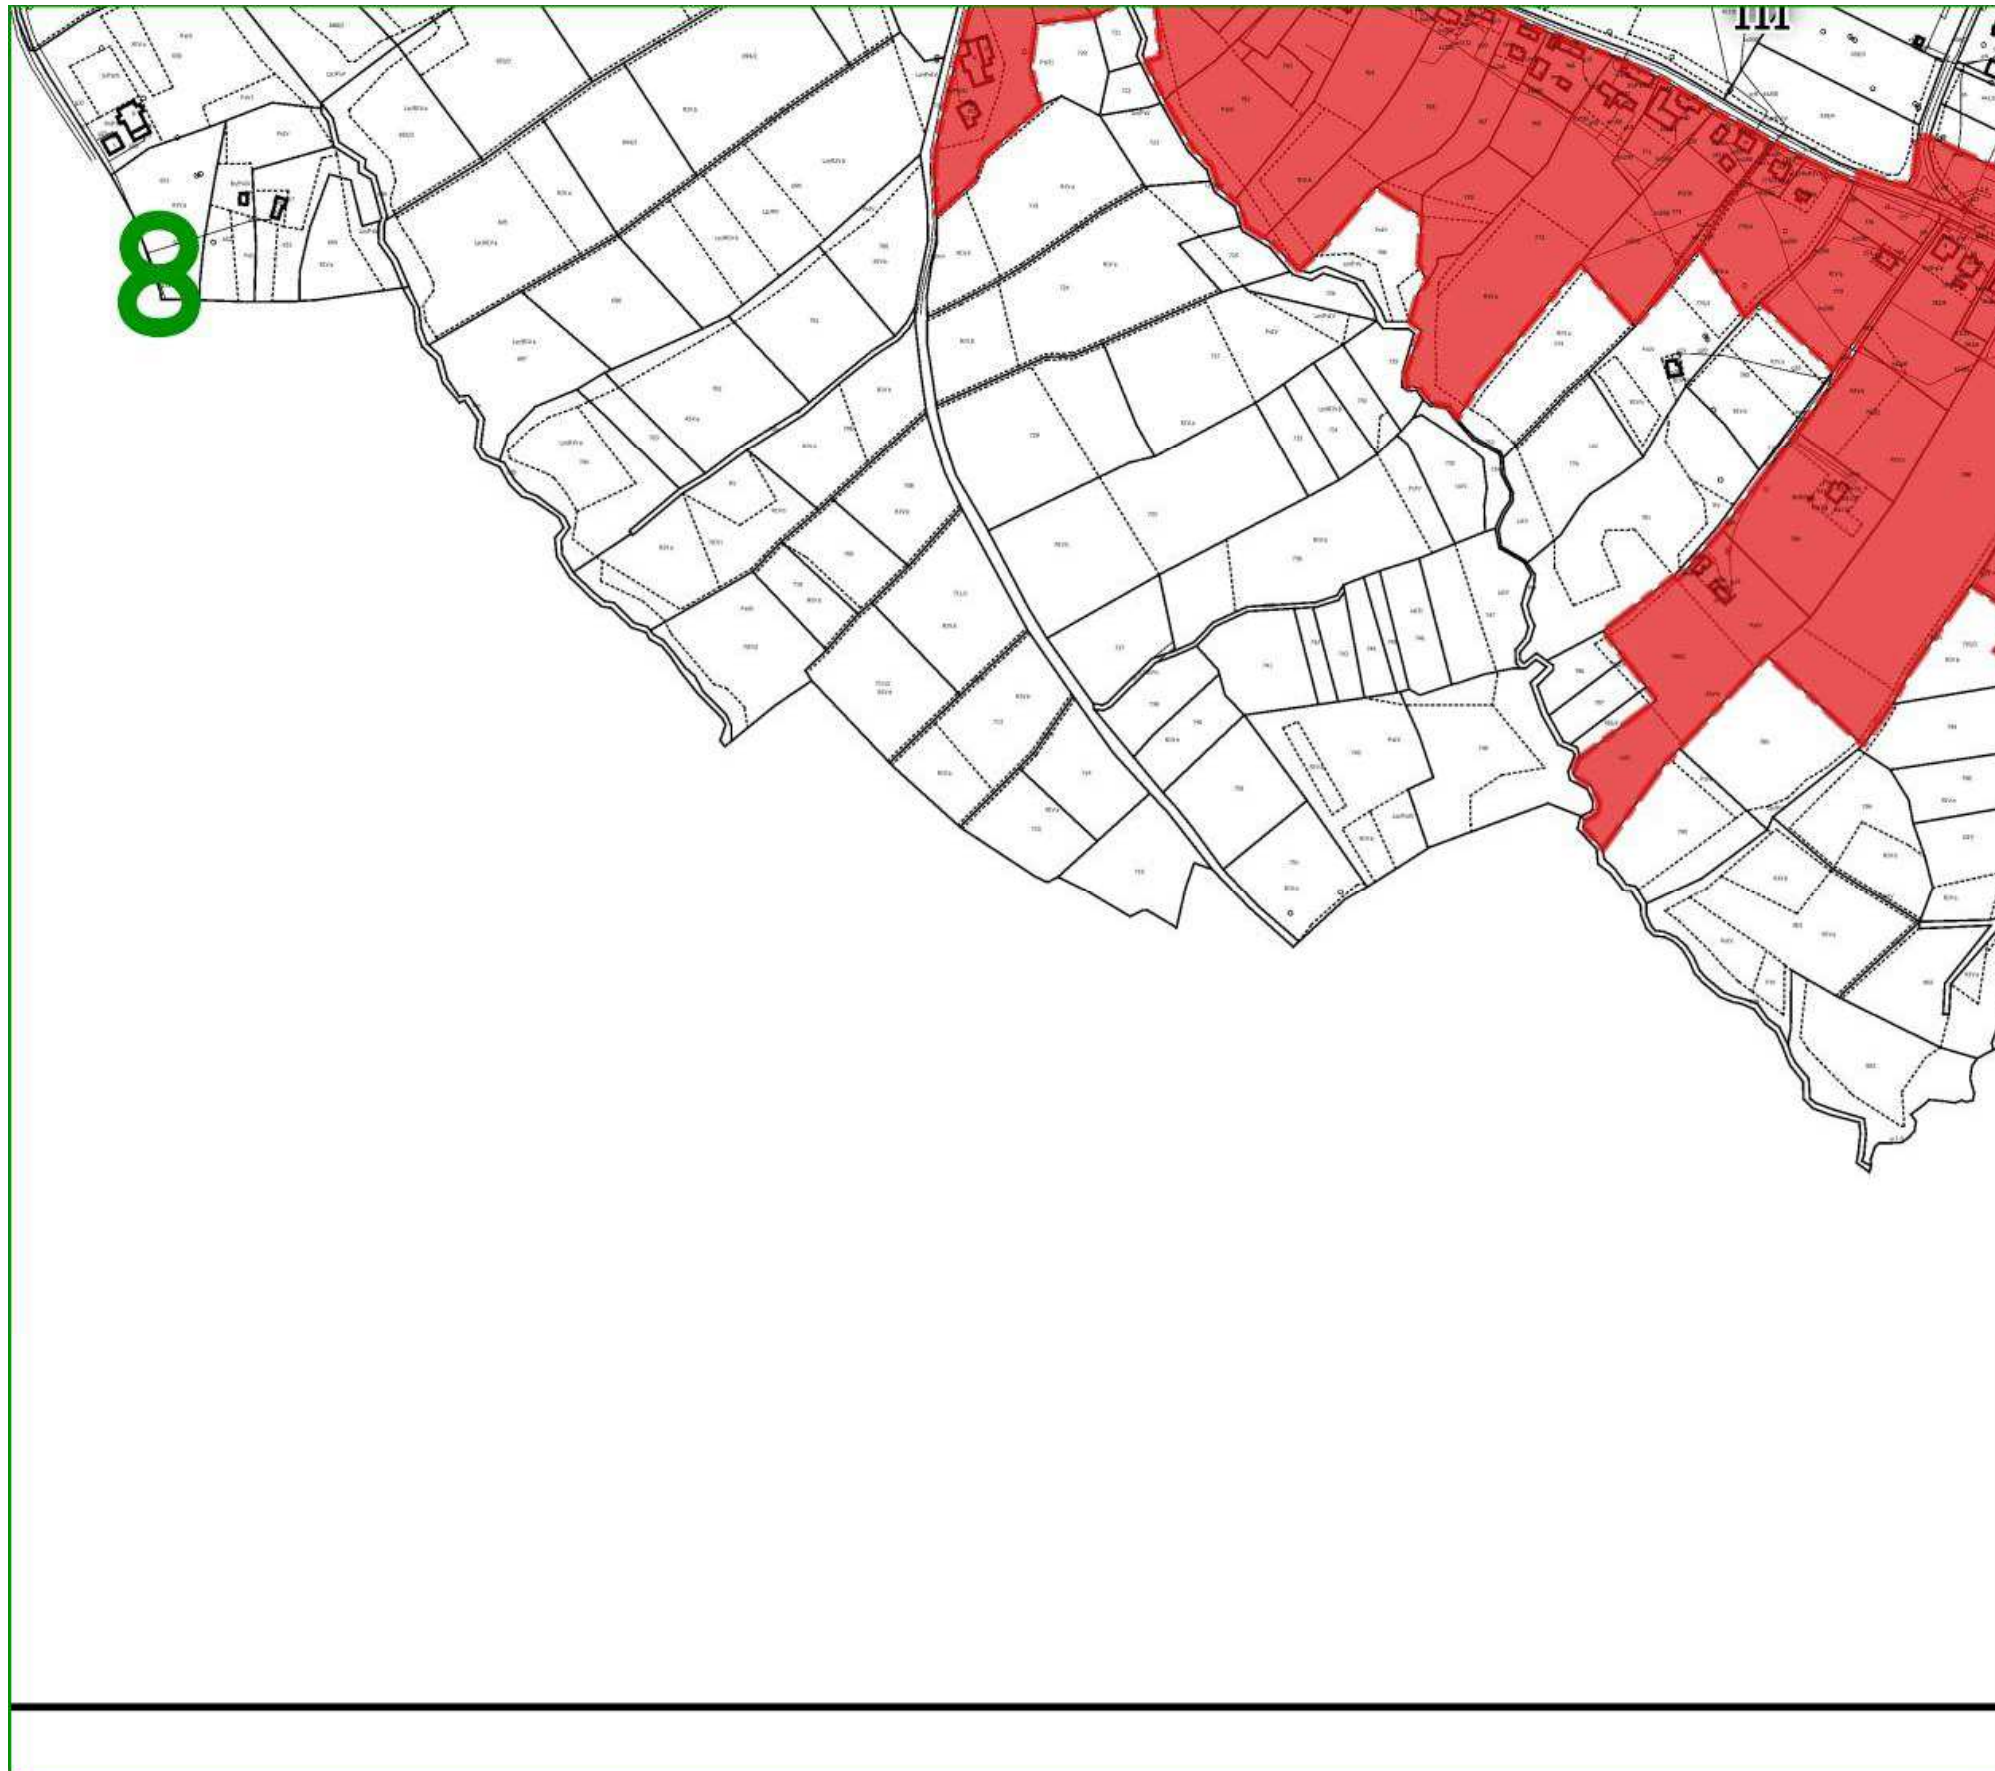



9


PRACOWNIA PROJEKTOWA

magnus
edia

ul. Friedleina 4-6/201
30-009 KRAKÓW
tel. 12 294 32 78
fax 12 341 43 57


załącznik nr 3 do uchwały Nr XXIII/258/17 z dn. 16 marca 2017 roku w sprawie wyznaczenia obszaru zdegradowanego i obszaru rewitalizacji w gminie Gorlice

(mapa w skali 1:5000)

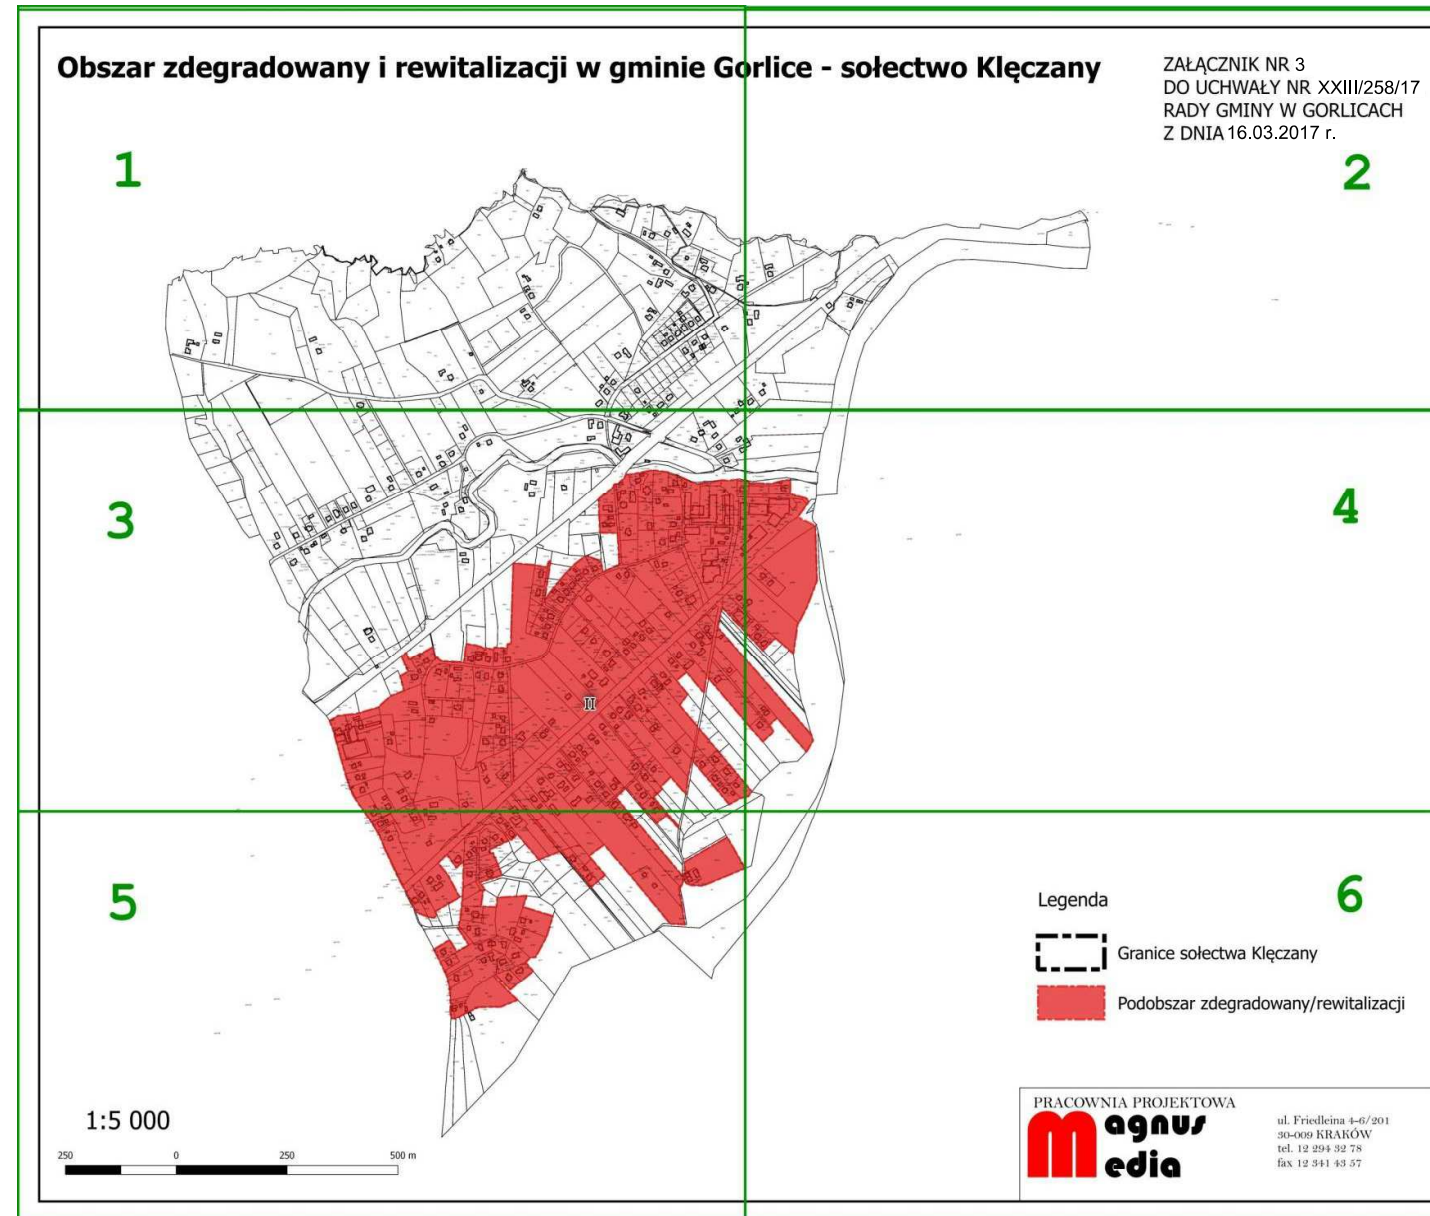

Obszar zdegradowany i rewitalizacji w gminie Go


1

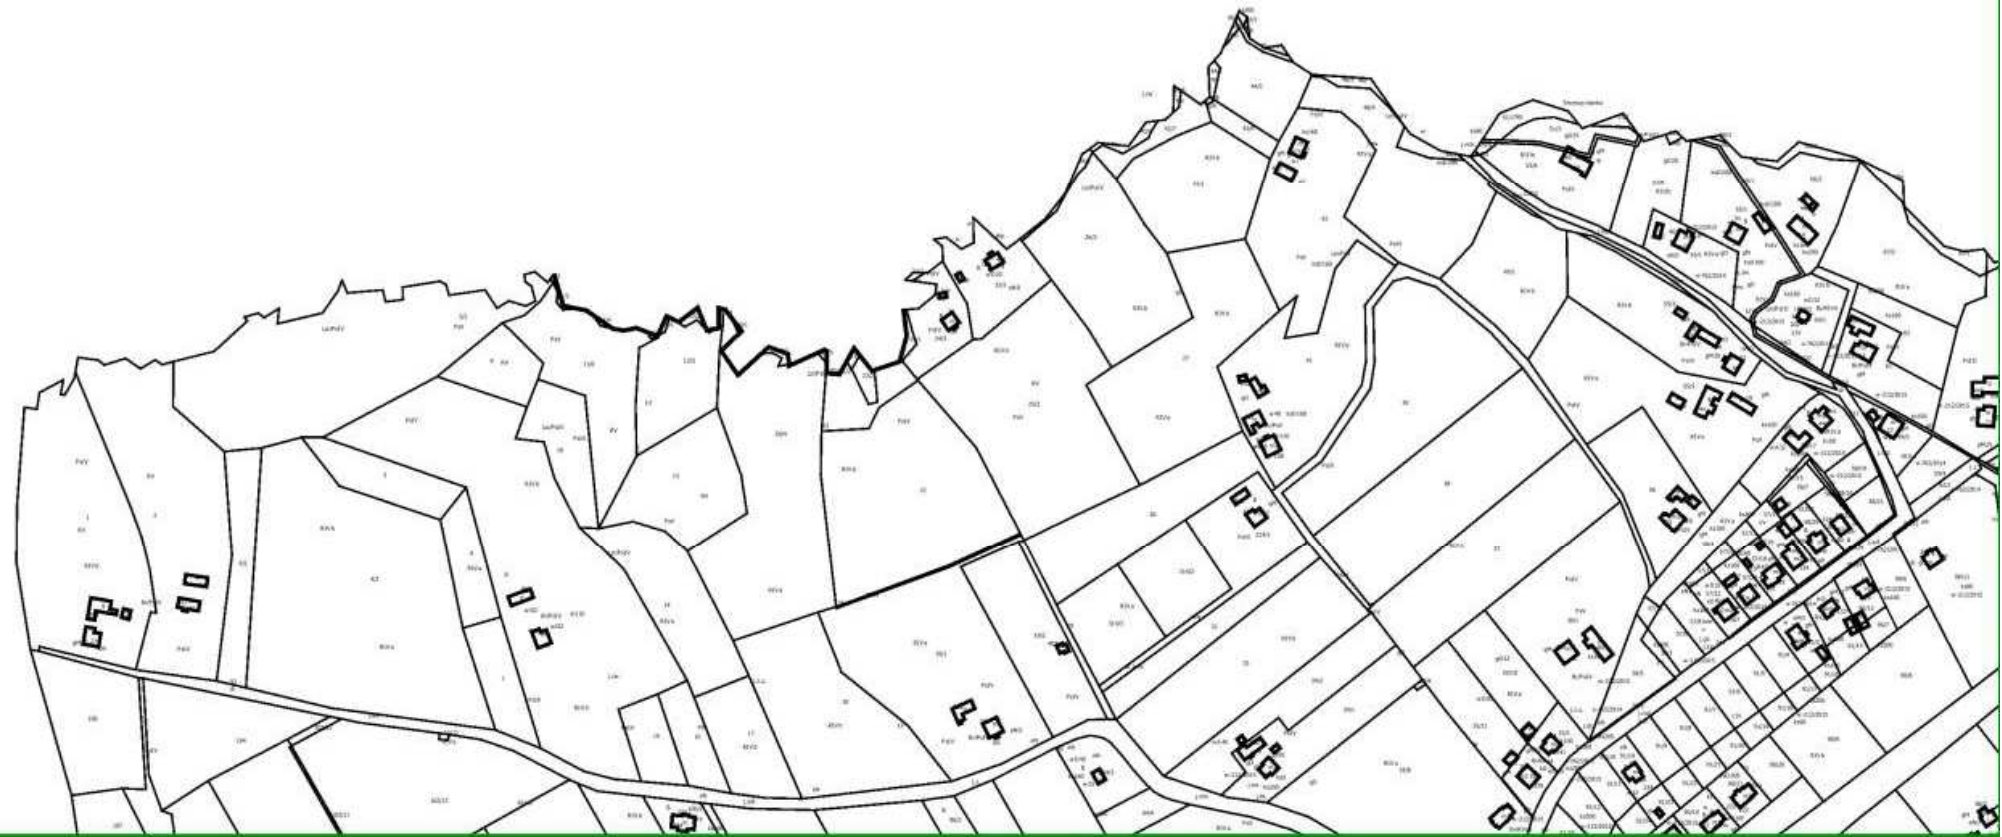


orlice - sołectwo Klęczany

ZAŁĄCZNIK NR 3
DO UCHWAŁY NR XXIII/258/17
RADY GMINY W GORLICACH
Z DNIA 16.03.2017 r.

2

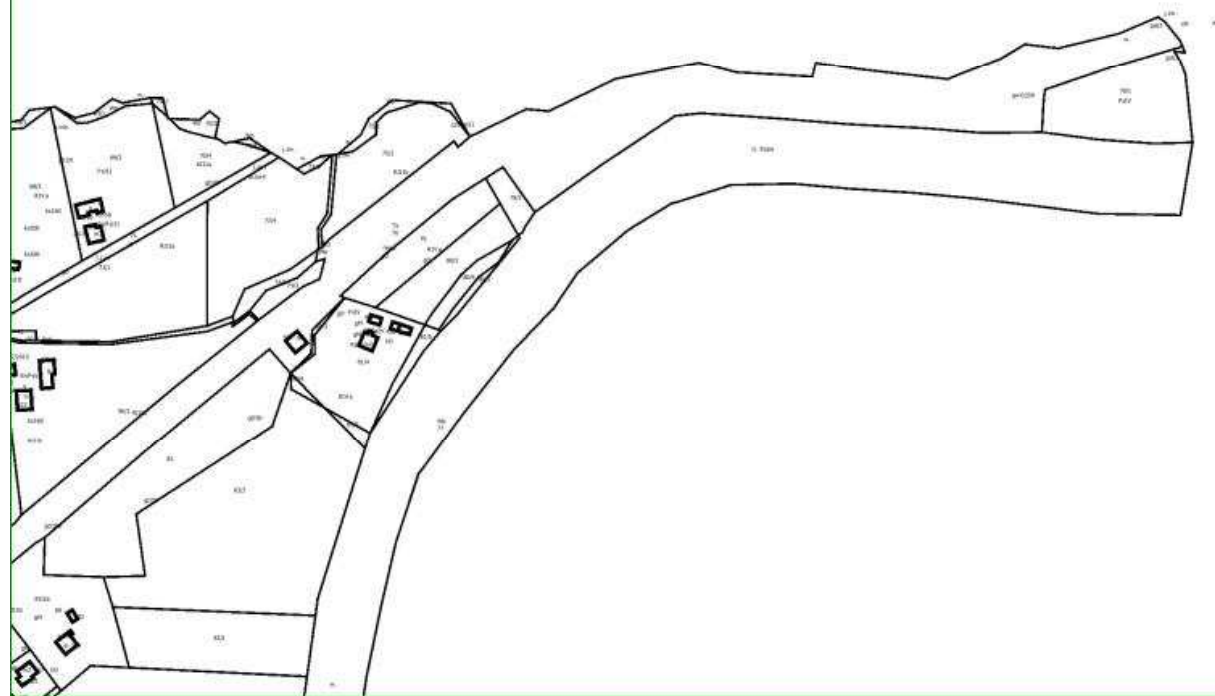

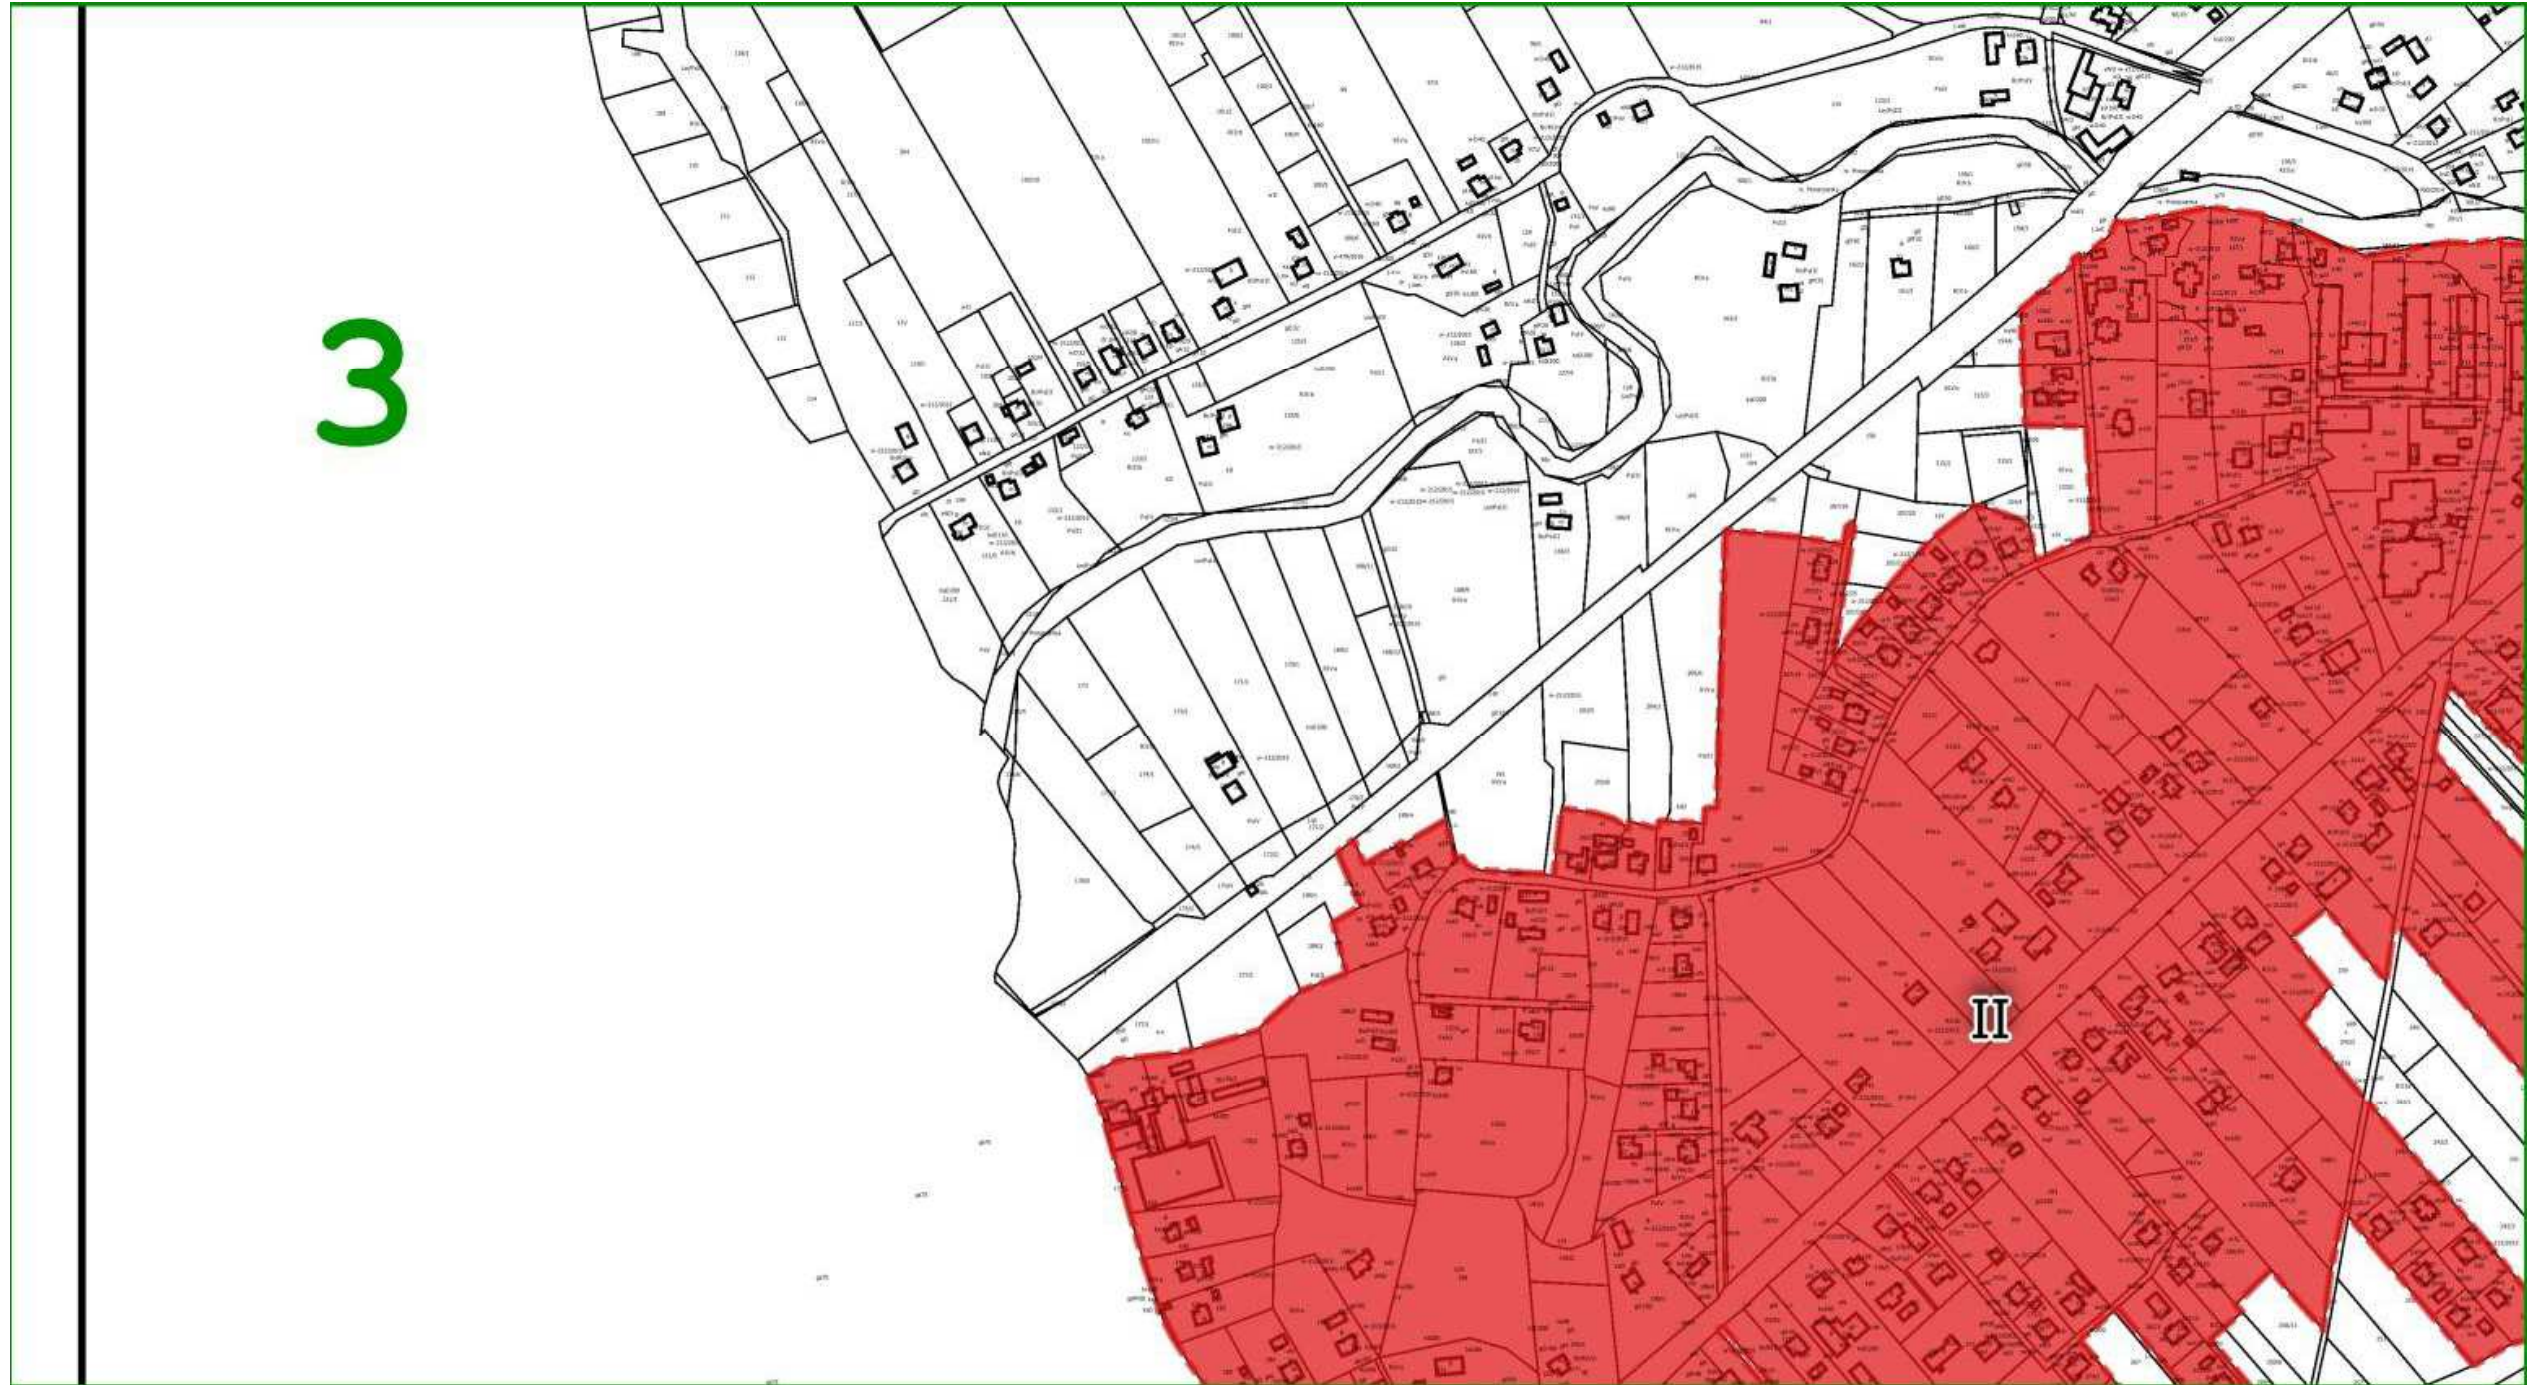







Legenda 6

 Granice sołectwa Klęczany

 Podobszar zdegradowany/rewitalizacji

PRACOWNIA PROJEKTOWA

 **agnus
edia**

ul. Friedleina 4-6/201
30-009 KRAKÓW
tel. 12 294 32 78
fax 12 341 43 57