



DZIENNIK URZĘDOWY

WOJEWÓDZTWA MAŁOPOLSKIEGO

Kraków, dnia 21 kwietnia 2017 r.

Poz. 2983

UCHWAŁA NR XXII/199/17 RADY GMINY LANCKORONA

z dnia 29 marca 2017 roku

w sprawie wyznaczenia obszaru zdegradowanego i obszaru rewitalizacji

Na podstawie art.18 ust.2 pkt.15 ustawy z dnia 8 marca 1990 r. o samorządzie gminnym (tekst jednolity Dz.U. z 2016 r. poz. 446 z późn.zm.) oraz art 8 ust.1 i art.11 ust.4 i 5 ustawy z dnia 9 października 2015 r. o rewitalizacji (Dz.U. z 2015 r. poz.1777)

Rada Gminy Lanckorona u c h w a l a, co następuje:

- § 1. Wyznacza się na terenie Gminy Lanckorona obszar zdegradowany i obszar rewitalizacji.
- § 2. Granicę i teren obszaru zdegradowanego oraz granicę i teren obszaru rewitalizacji z podzieleniem na podobszary określają mapy stanowiące załączniki nr 1 i nr 2 do niniejszej uchwały.
- § 3. Na obszarze rewitalizacji ustanawia się na rzecz Gminy Lanckorona prawo pierwokupu wszystkich nieruchomości położonych na obszarze rewitalizacji.
- § 4. Wykonanie uchwały powierza się Wójtowi Gminy Lanckorona.
- § 5. Uchwała wchodzi w życie po upływie 14 dni od dnia ogłoszenia w Dzienniku Urzędowym Województwa Małopolskiego.


Przewodniczący Rady

Ryszard Frączek

Załącznik Nr 1 do Uchwały Nr XXII/199/17
Rady Gminy Lanckorona
z dnia 29 marca 2017 r.

**OBSZAR ZDEGRADOWANY I REWITALIZACJI
GMINY LANCKORONA - MIEJSCOWOŚĆ LANCKORONA**

Załącznik nr 1 - Skorowidz sekcji

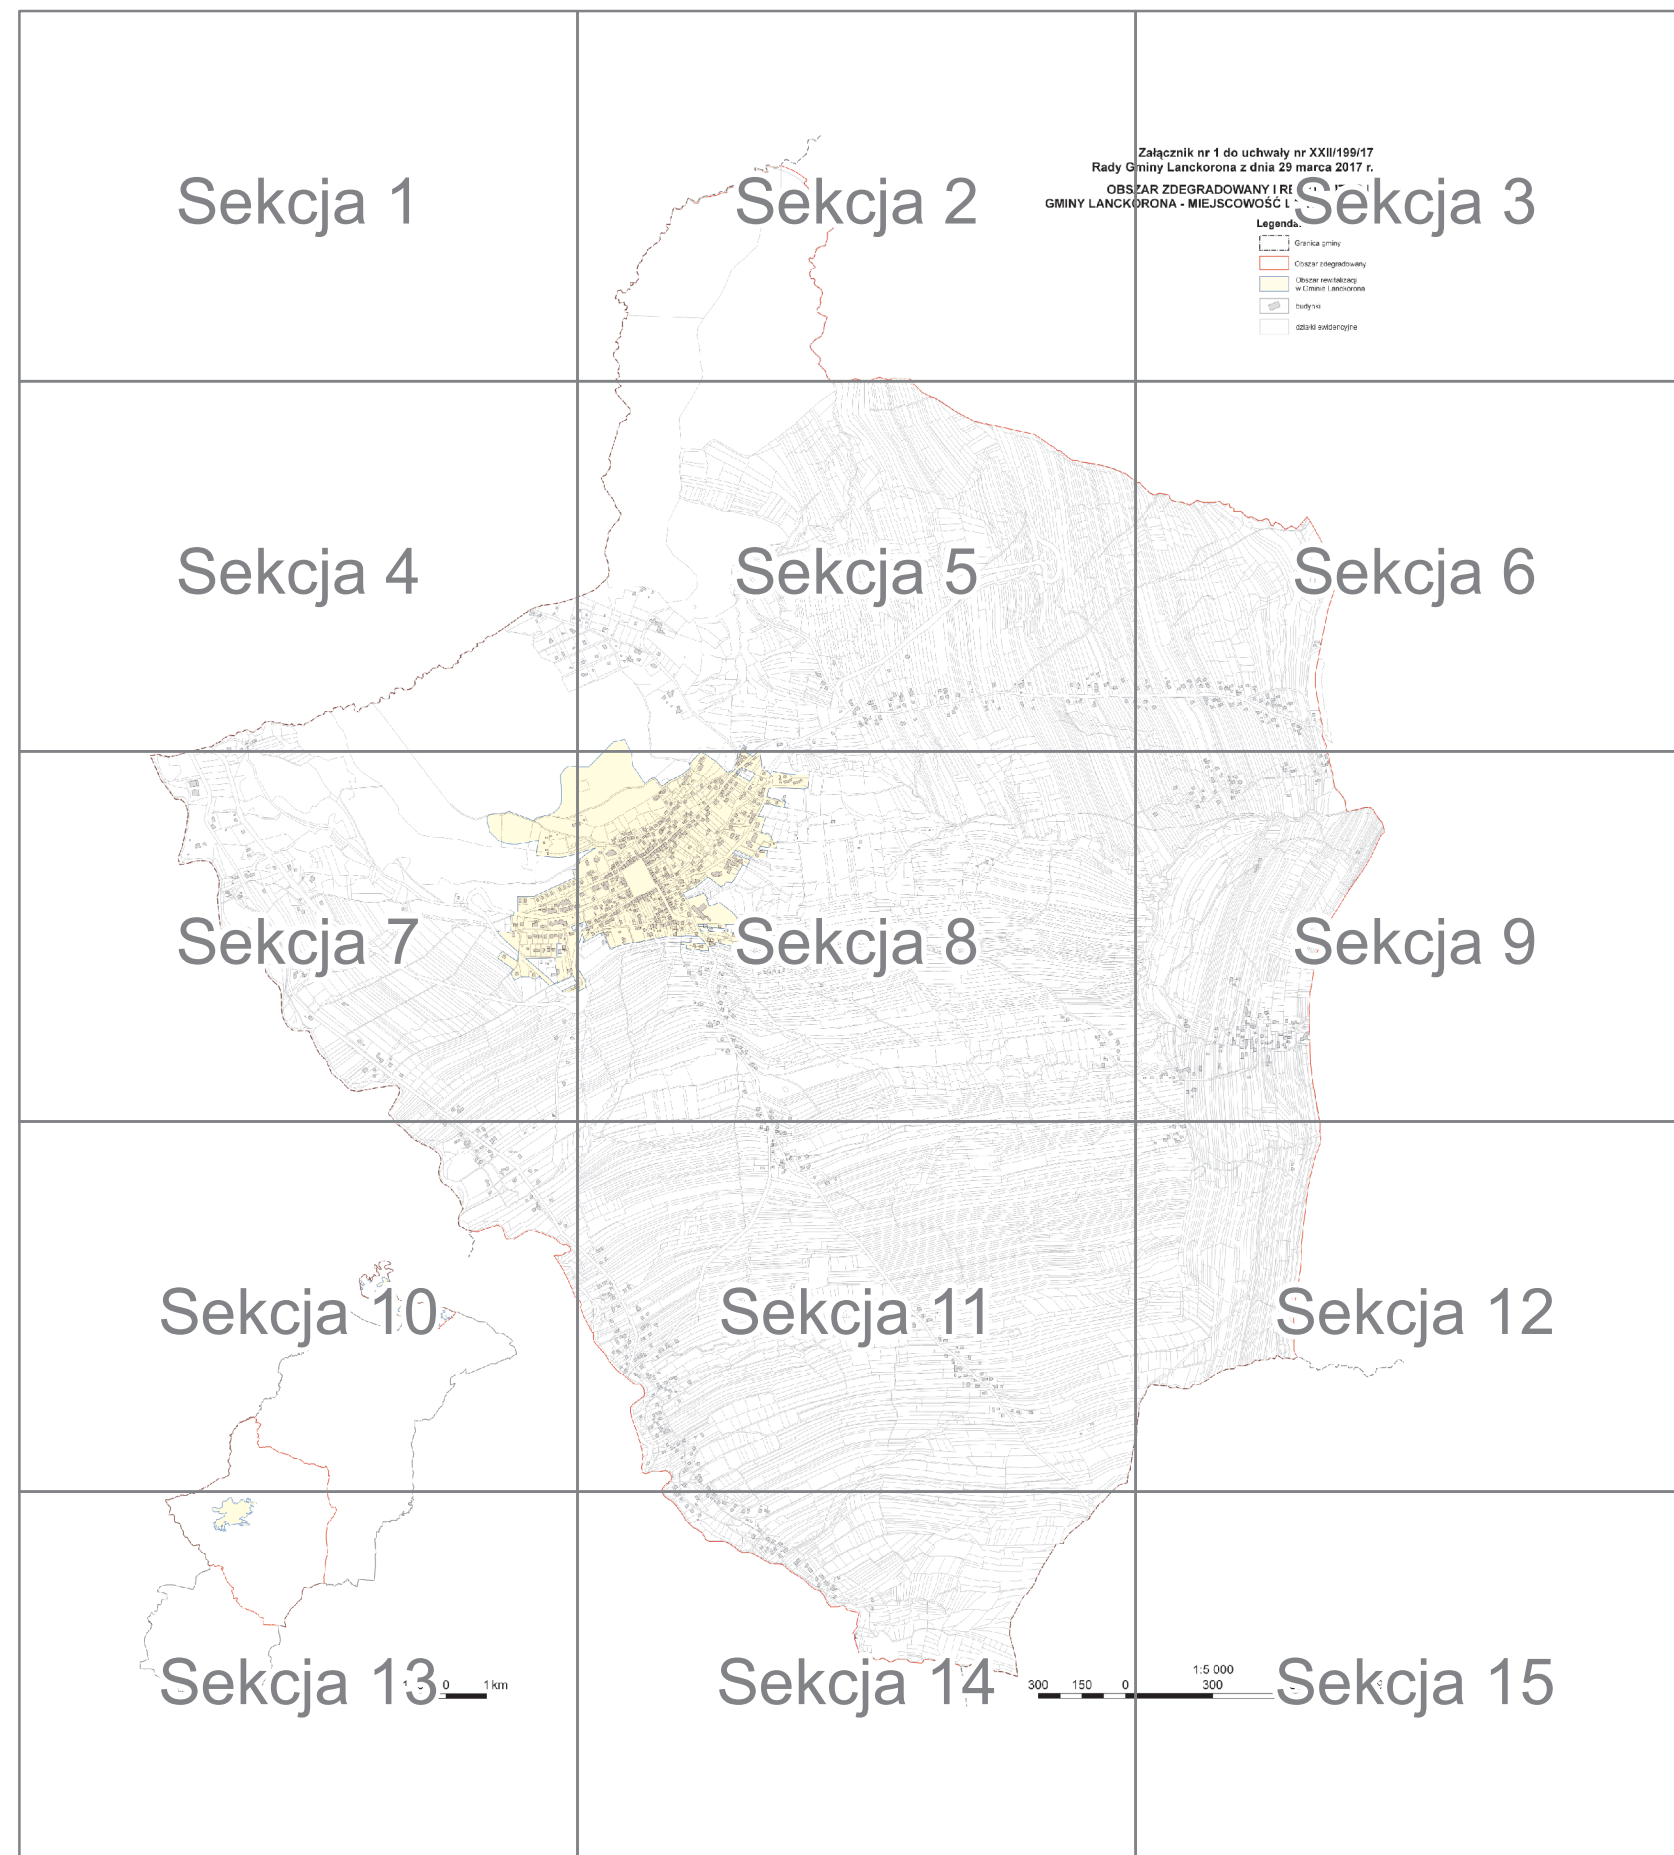

Sekcja 1






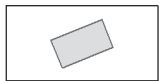

Rady G
OBSZAR
GMINY LANCKO

Sekcja 2


**Załącznik nr 1 do uchwały nr XXII/199/17
gminy Lanckorona z dnia 29 marca 2017 r.**

**Obszar zdegradowany i rewitalizacji
Lanckorona - miejscowość Lanckorona** Sekcja 3

Legenda:

-  Granica gminy
-  Obszar zdegradowany
-  Obszar rewitalizacji
w Gminie Lanckorona
-  budynki
-  działki ewidencyjne

Sekcja 4

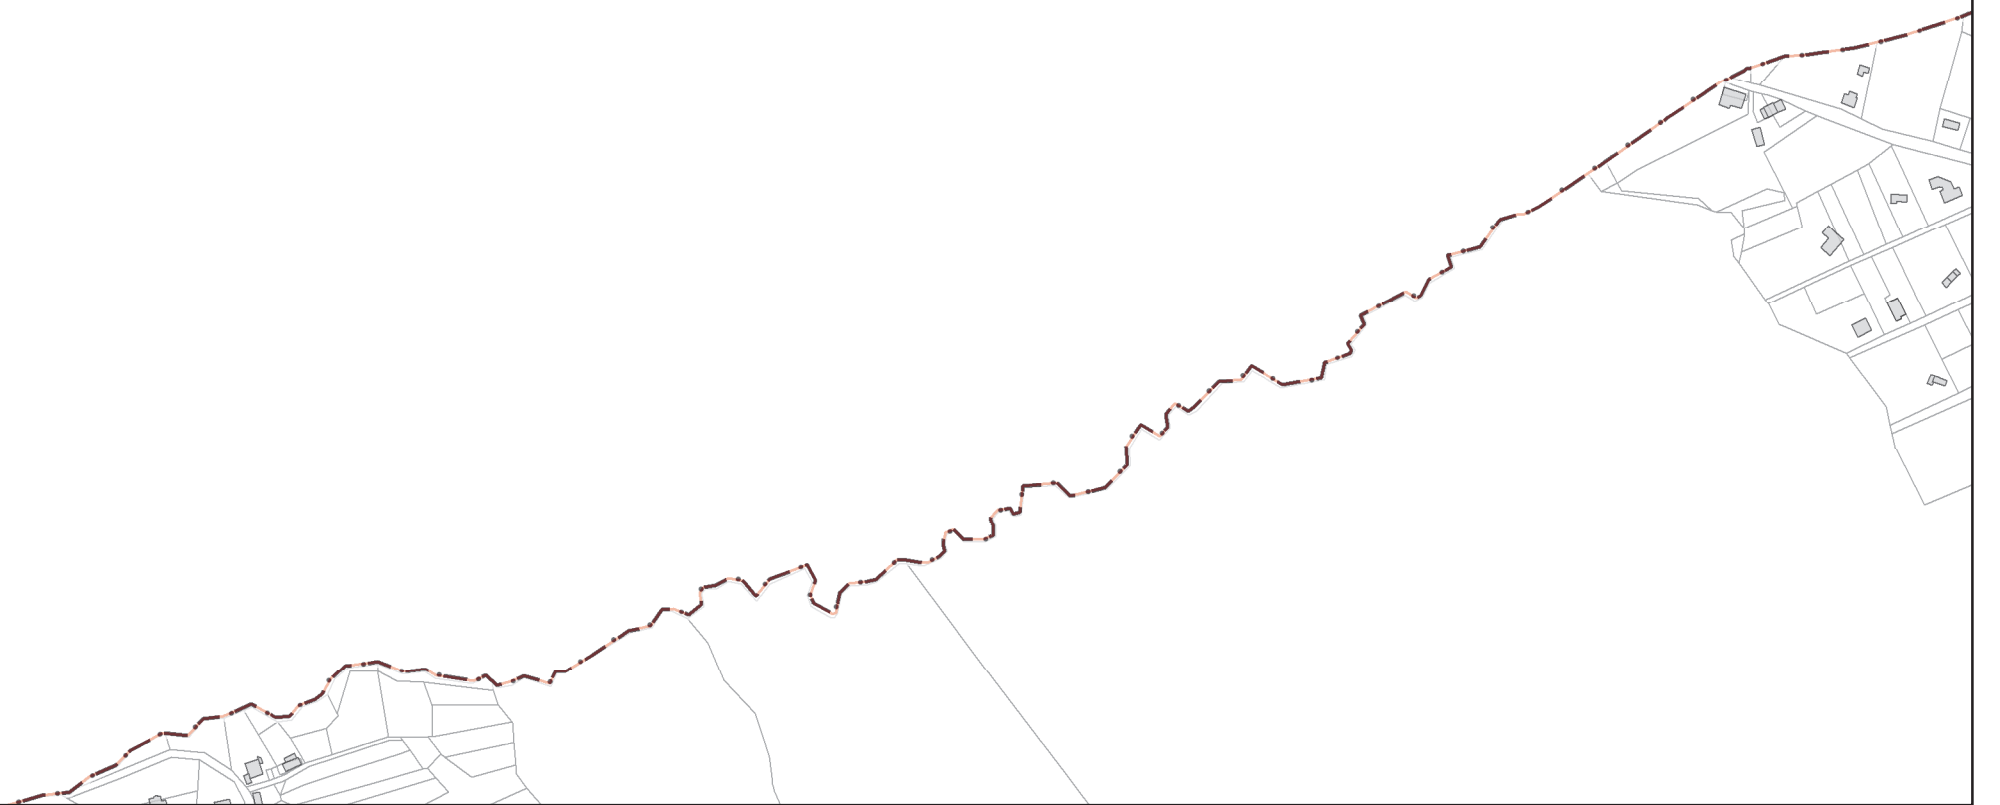


Sekcija 5






Sekcja 6

Sekcja 7

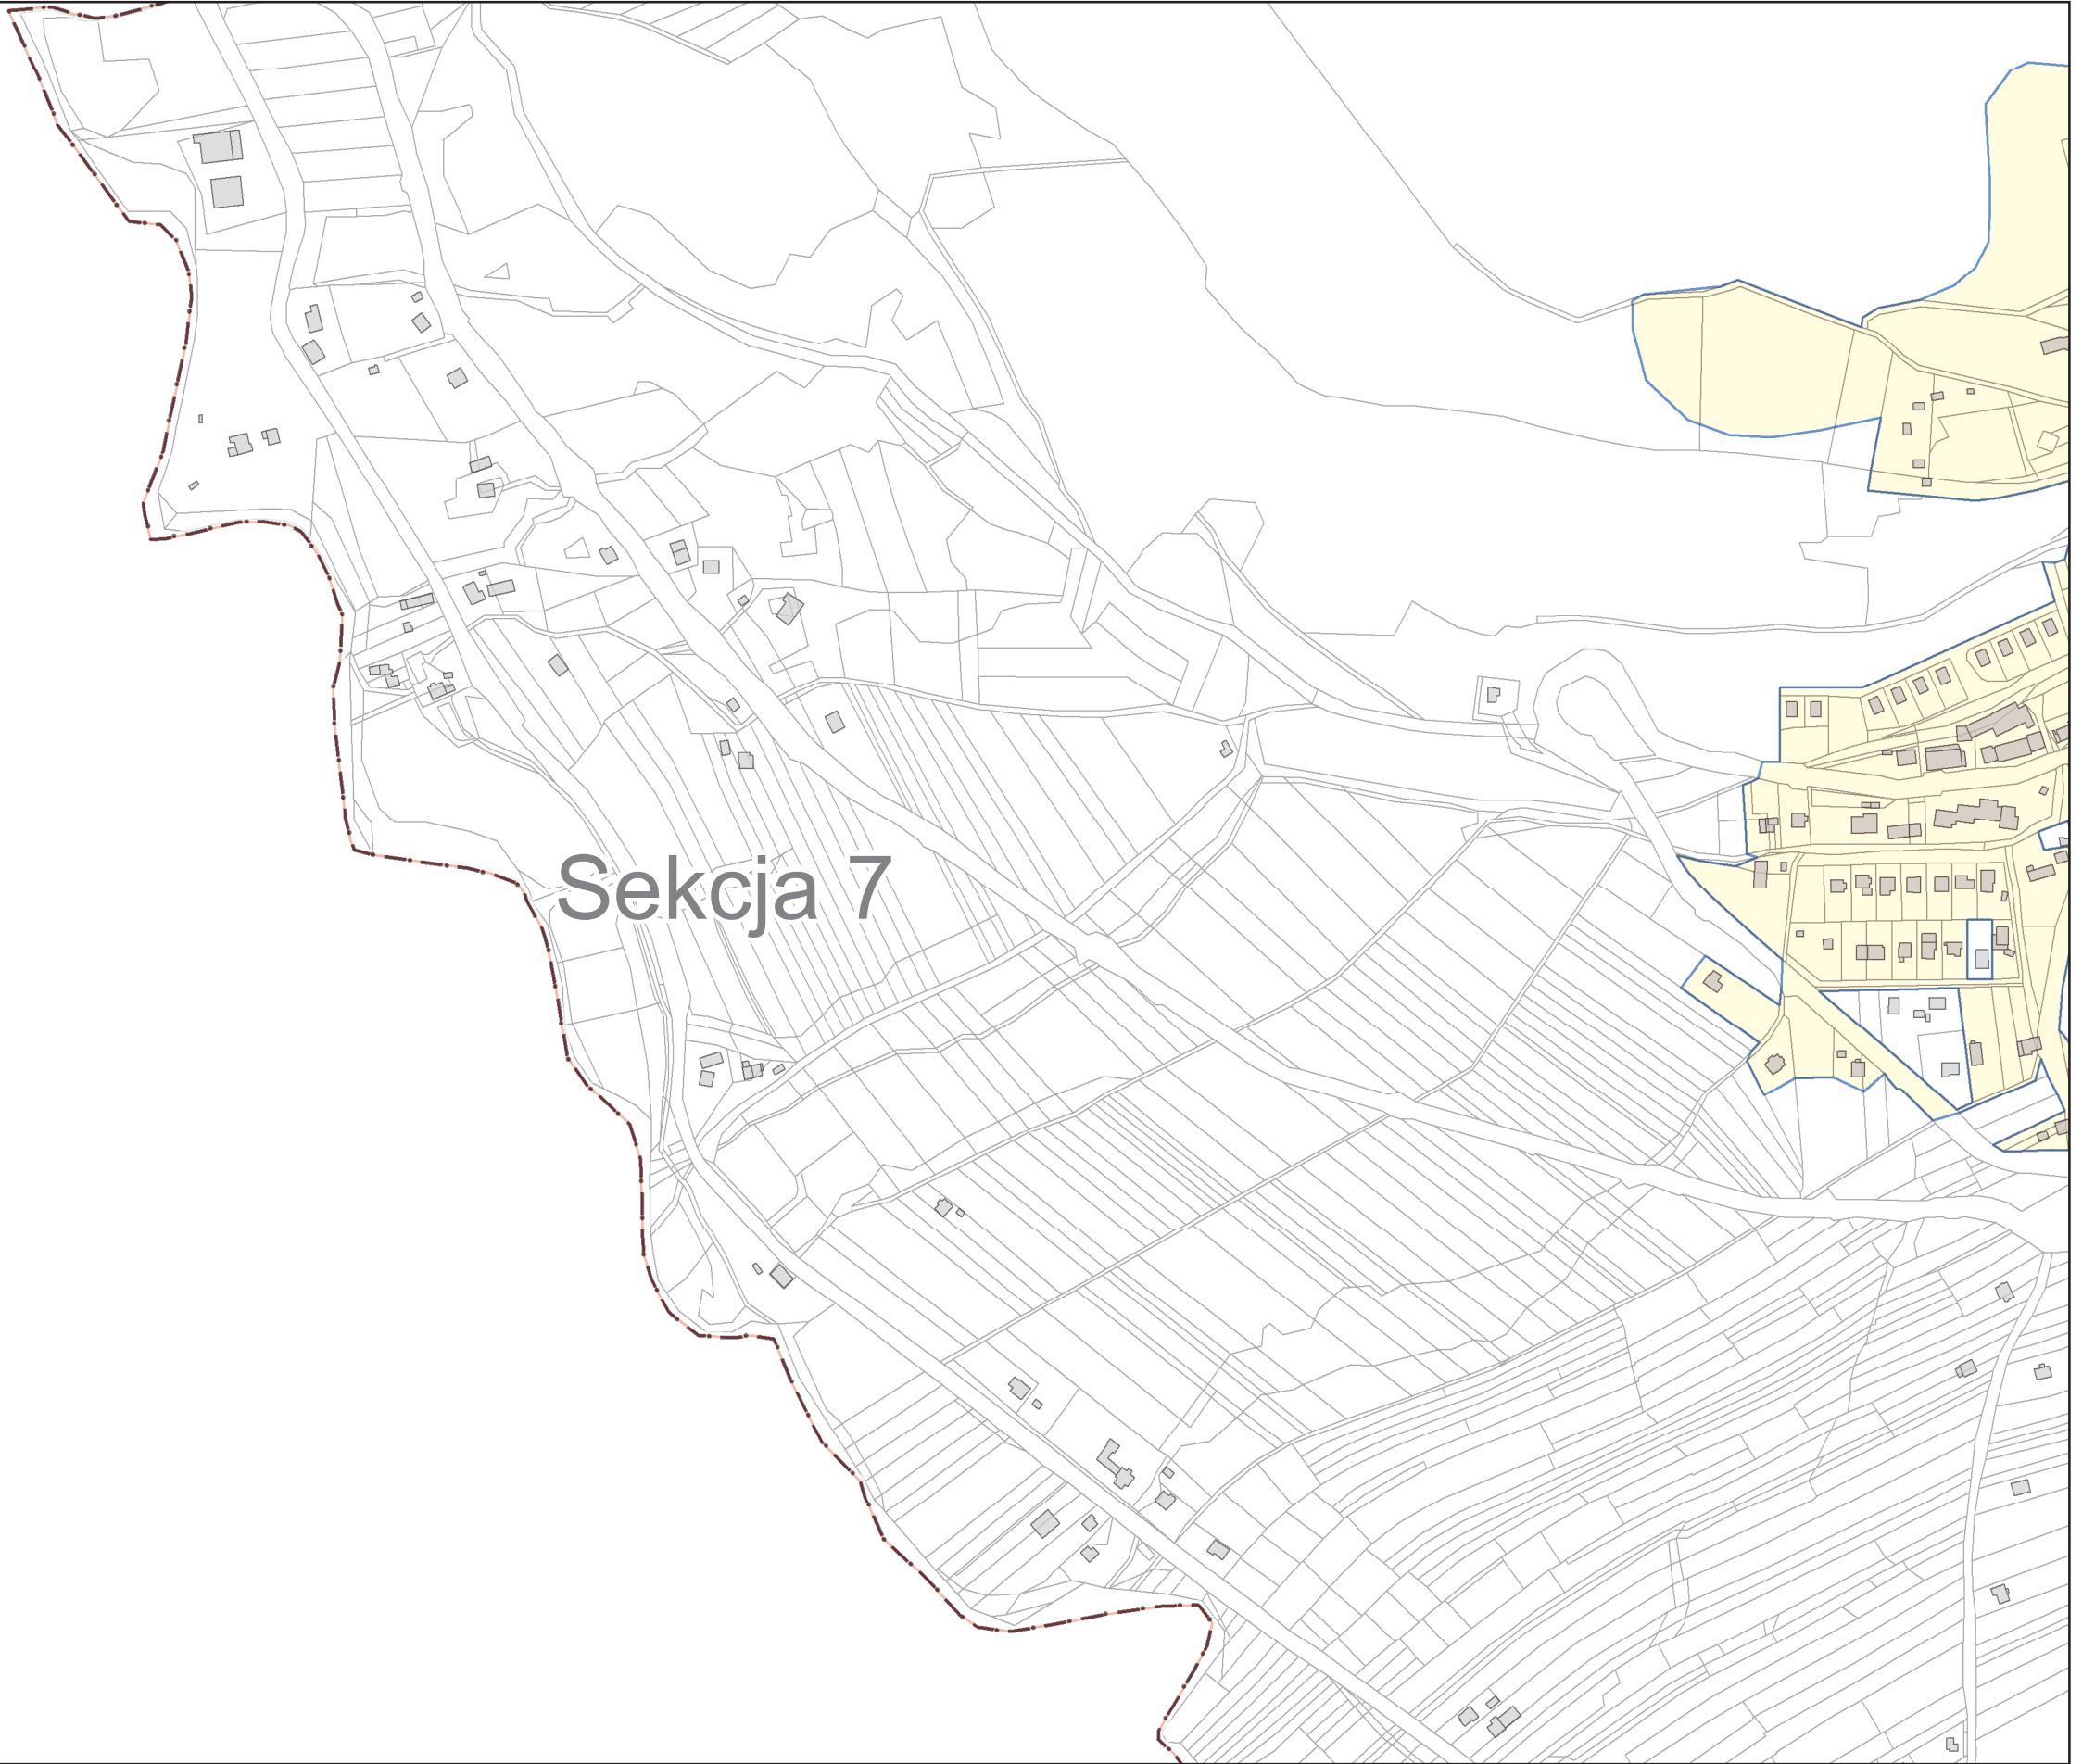



Sekcja 8

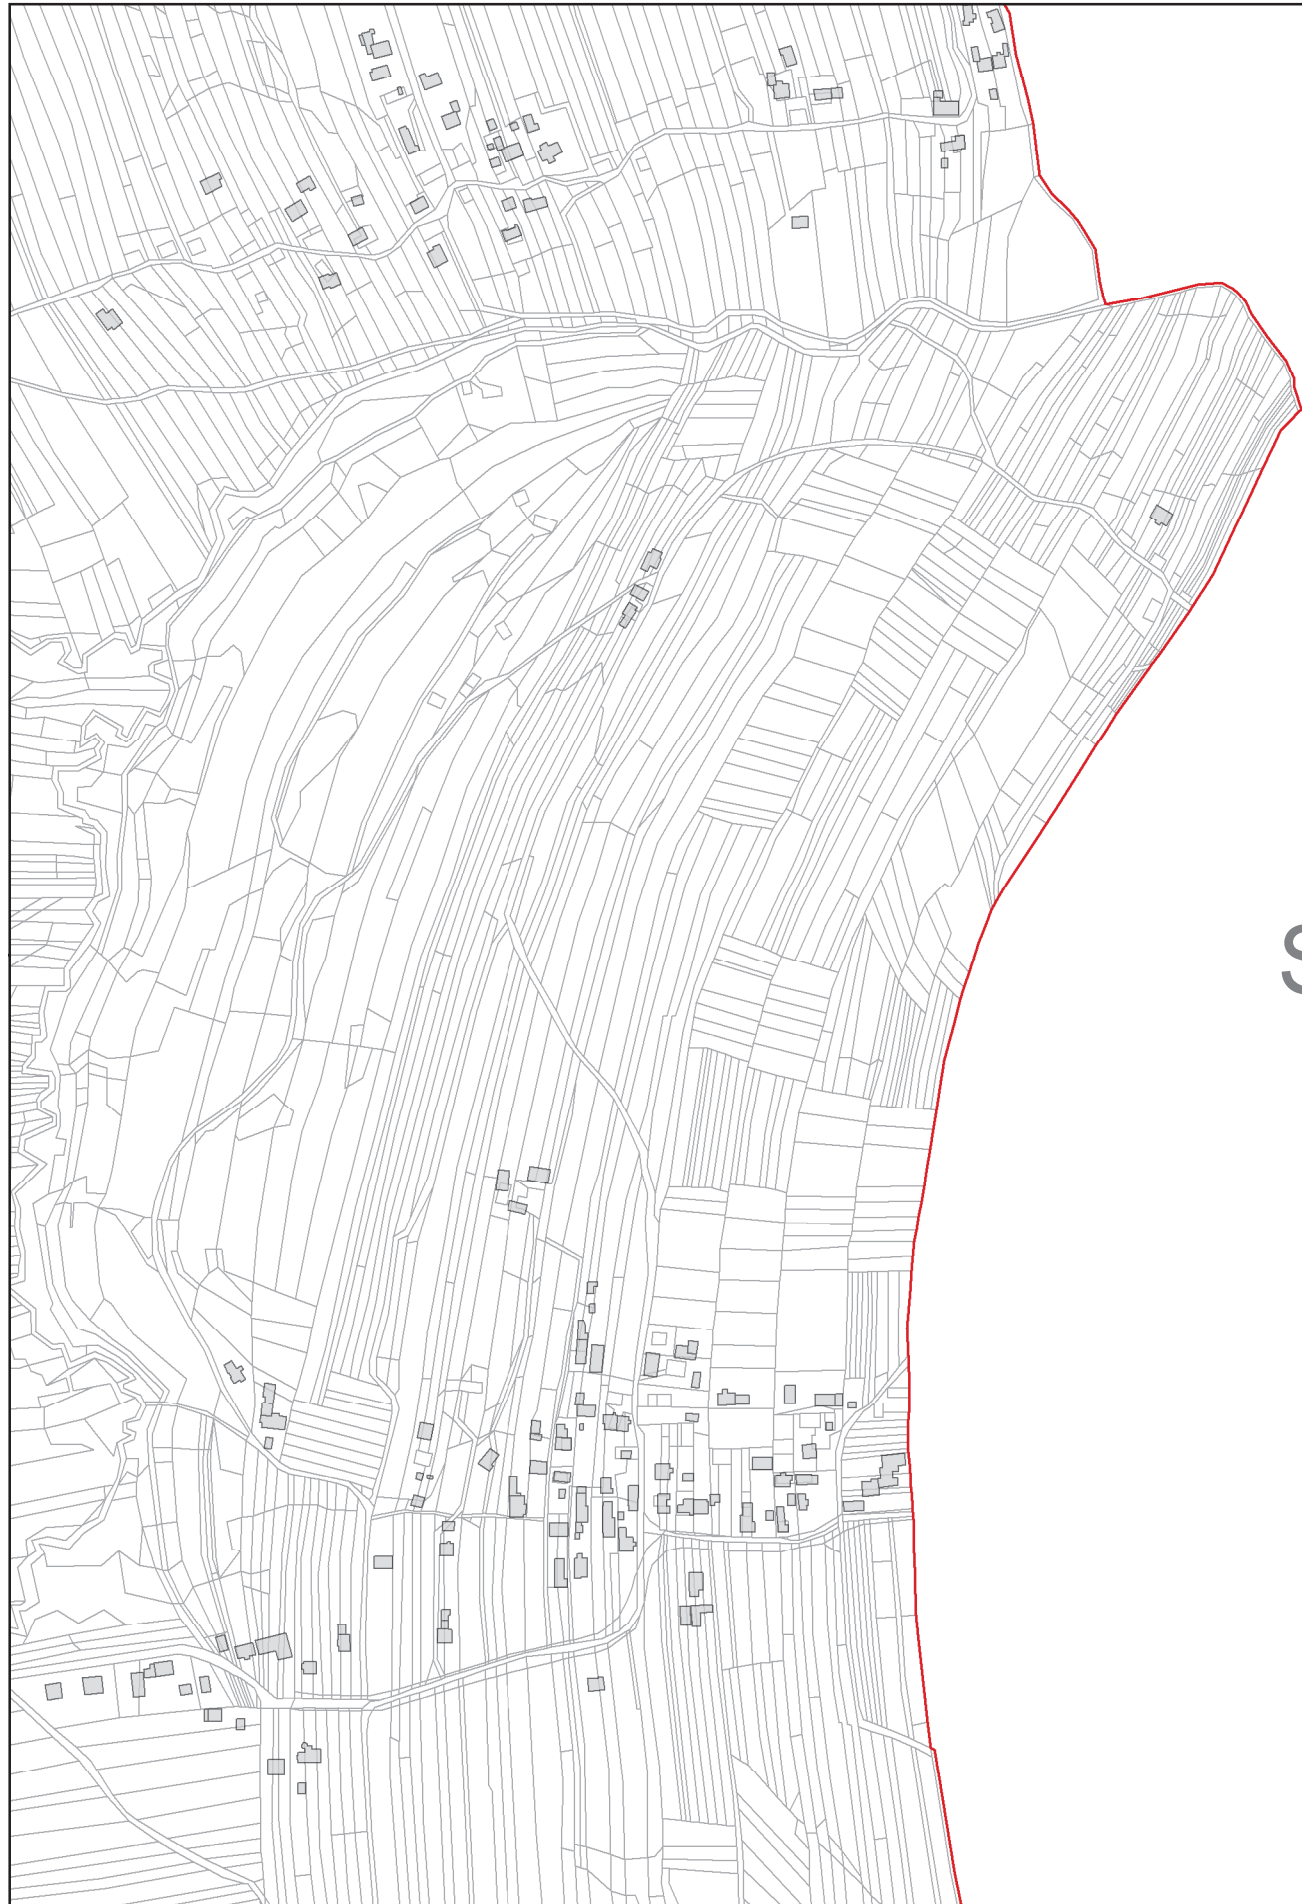

Sekcja 9

Sekcja 10





Sekcja 11

This is a cadastral map showing land parcels, roads, and buildings. A red line on the left side delineates a specific area. The text 'Sekcja 11' is centered on the map.



Sekcja 12





Sekcja 13





1:5 000
300

600

Sekcja 15
300
m




Załącznik Nr 2 do Uchwały Nr XXII/199/17
Rady Gminy Lanckorona
z dnia 29 marca 2017 r.

**OBSZAR ZDEGRADOWANY I REWITALIZACJI
GMINY LANCKORONA - MIEJSCOWOŚĆ PODCHYBIE**

Załącznik nr 2 - Skorowidz sekcji

Załącznik nr 2 do uchwały nr XXII/199/17
Rady Gminy Lanckorona z dnia 29 marca 2017 r.
OBSZAR ZDEGRADOWANY I REWITALIZACJI
GMINY LANCKORONA - MIEJSCOWOŚĆ PO.

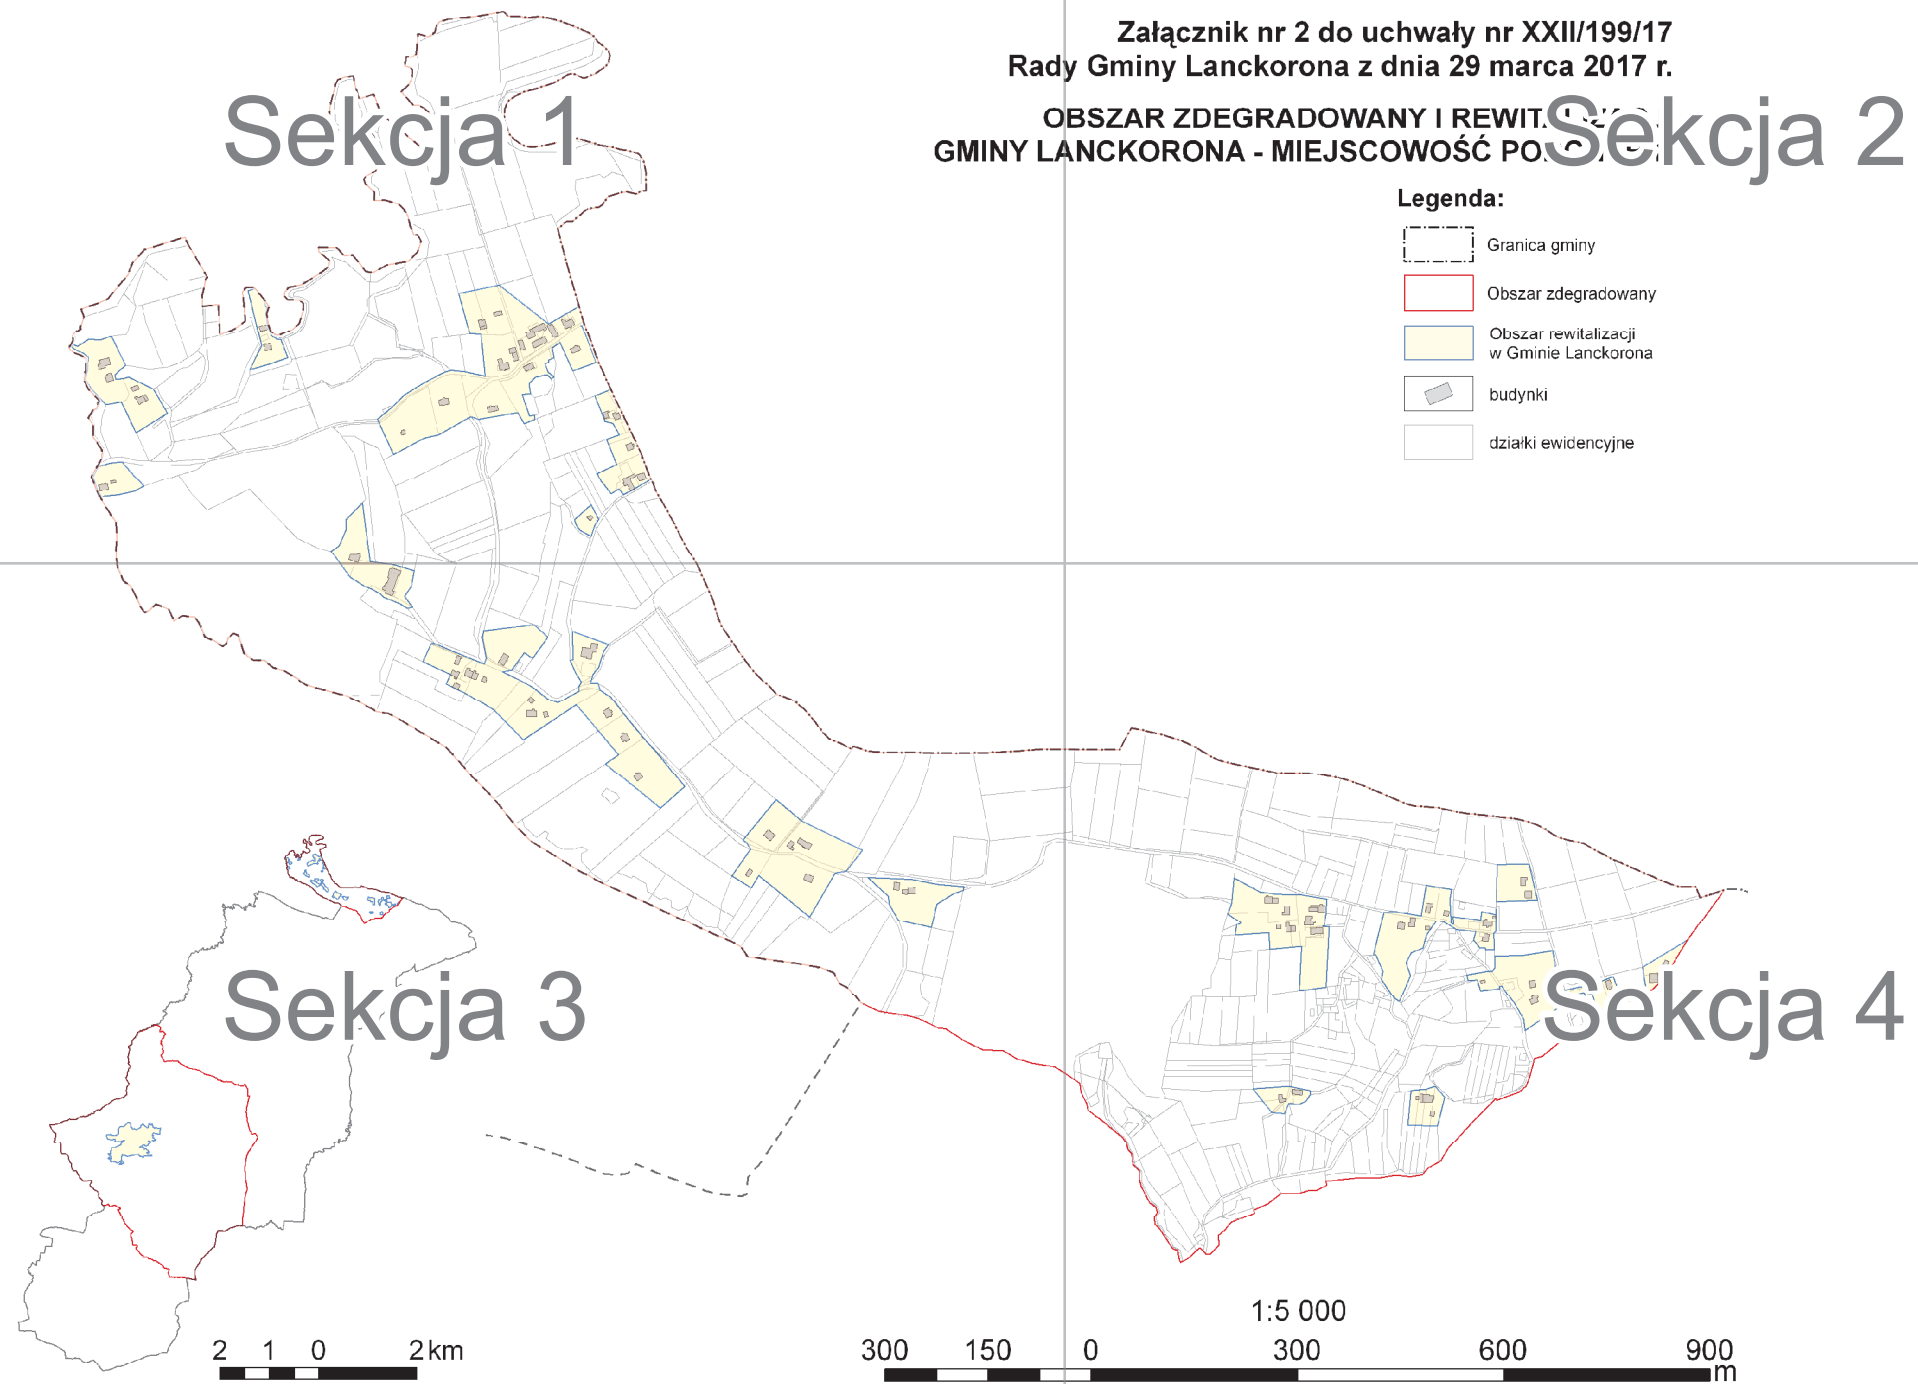

Sekcja 1








Rad
O
GMINY LA

**Załącznik nr 2 do uchwały nr XXII/199/17
y Gminy Lanckorona z dnia 29 marca 2017 r.**

**Obszar zdegradowany i rewitalizacji
Lanckorona - miejscowość Podchybie**


Sekcja 2

Legenda:

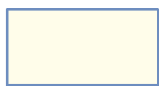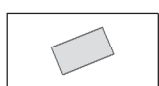-  Granica gminy
-  Obszar zdegradowany
-  Obszar rewitalizacji
w Gminie Lanckorona
-  budynki
-  działki ewidencyjne

Sekcja 3



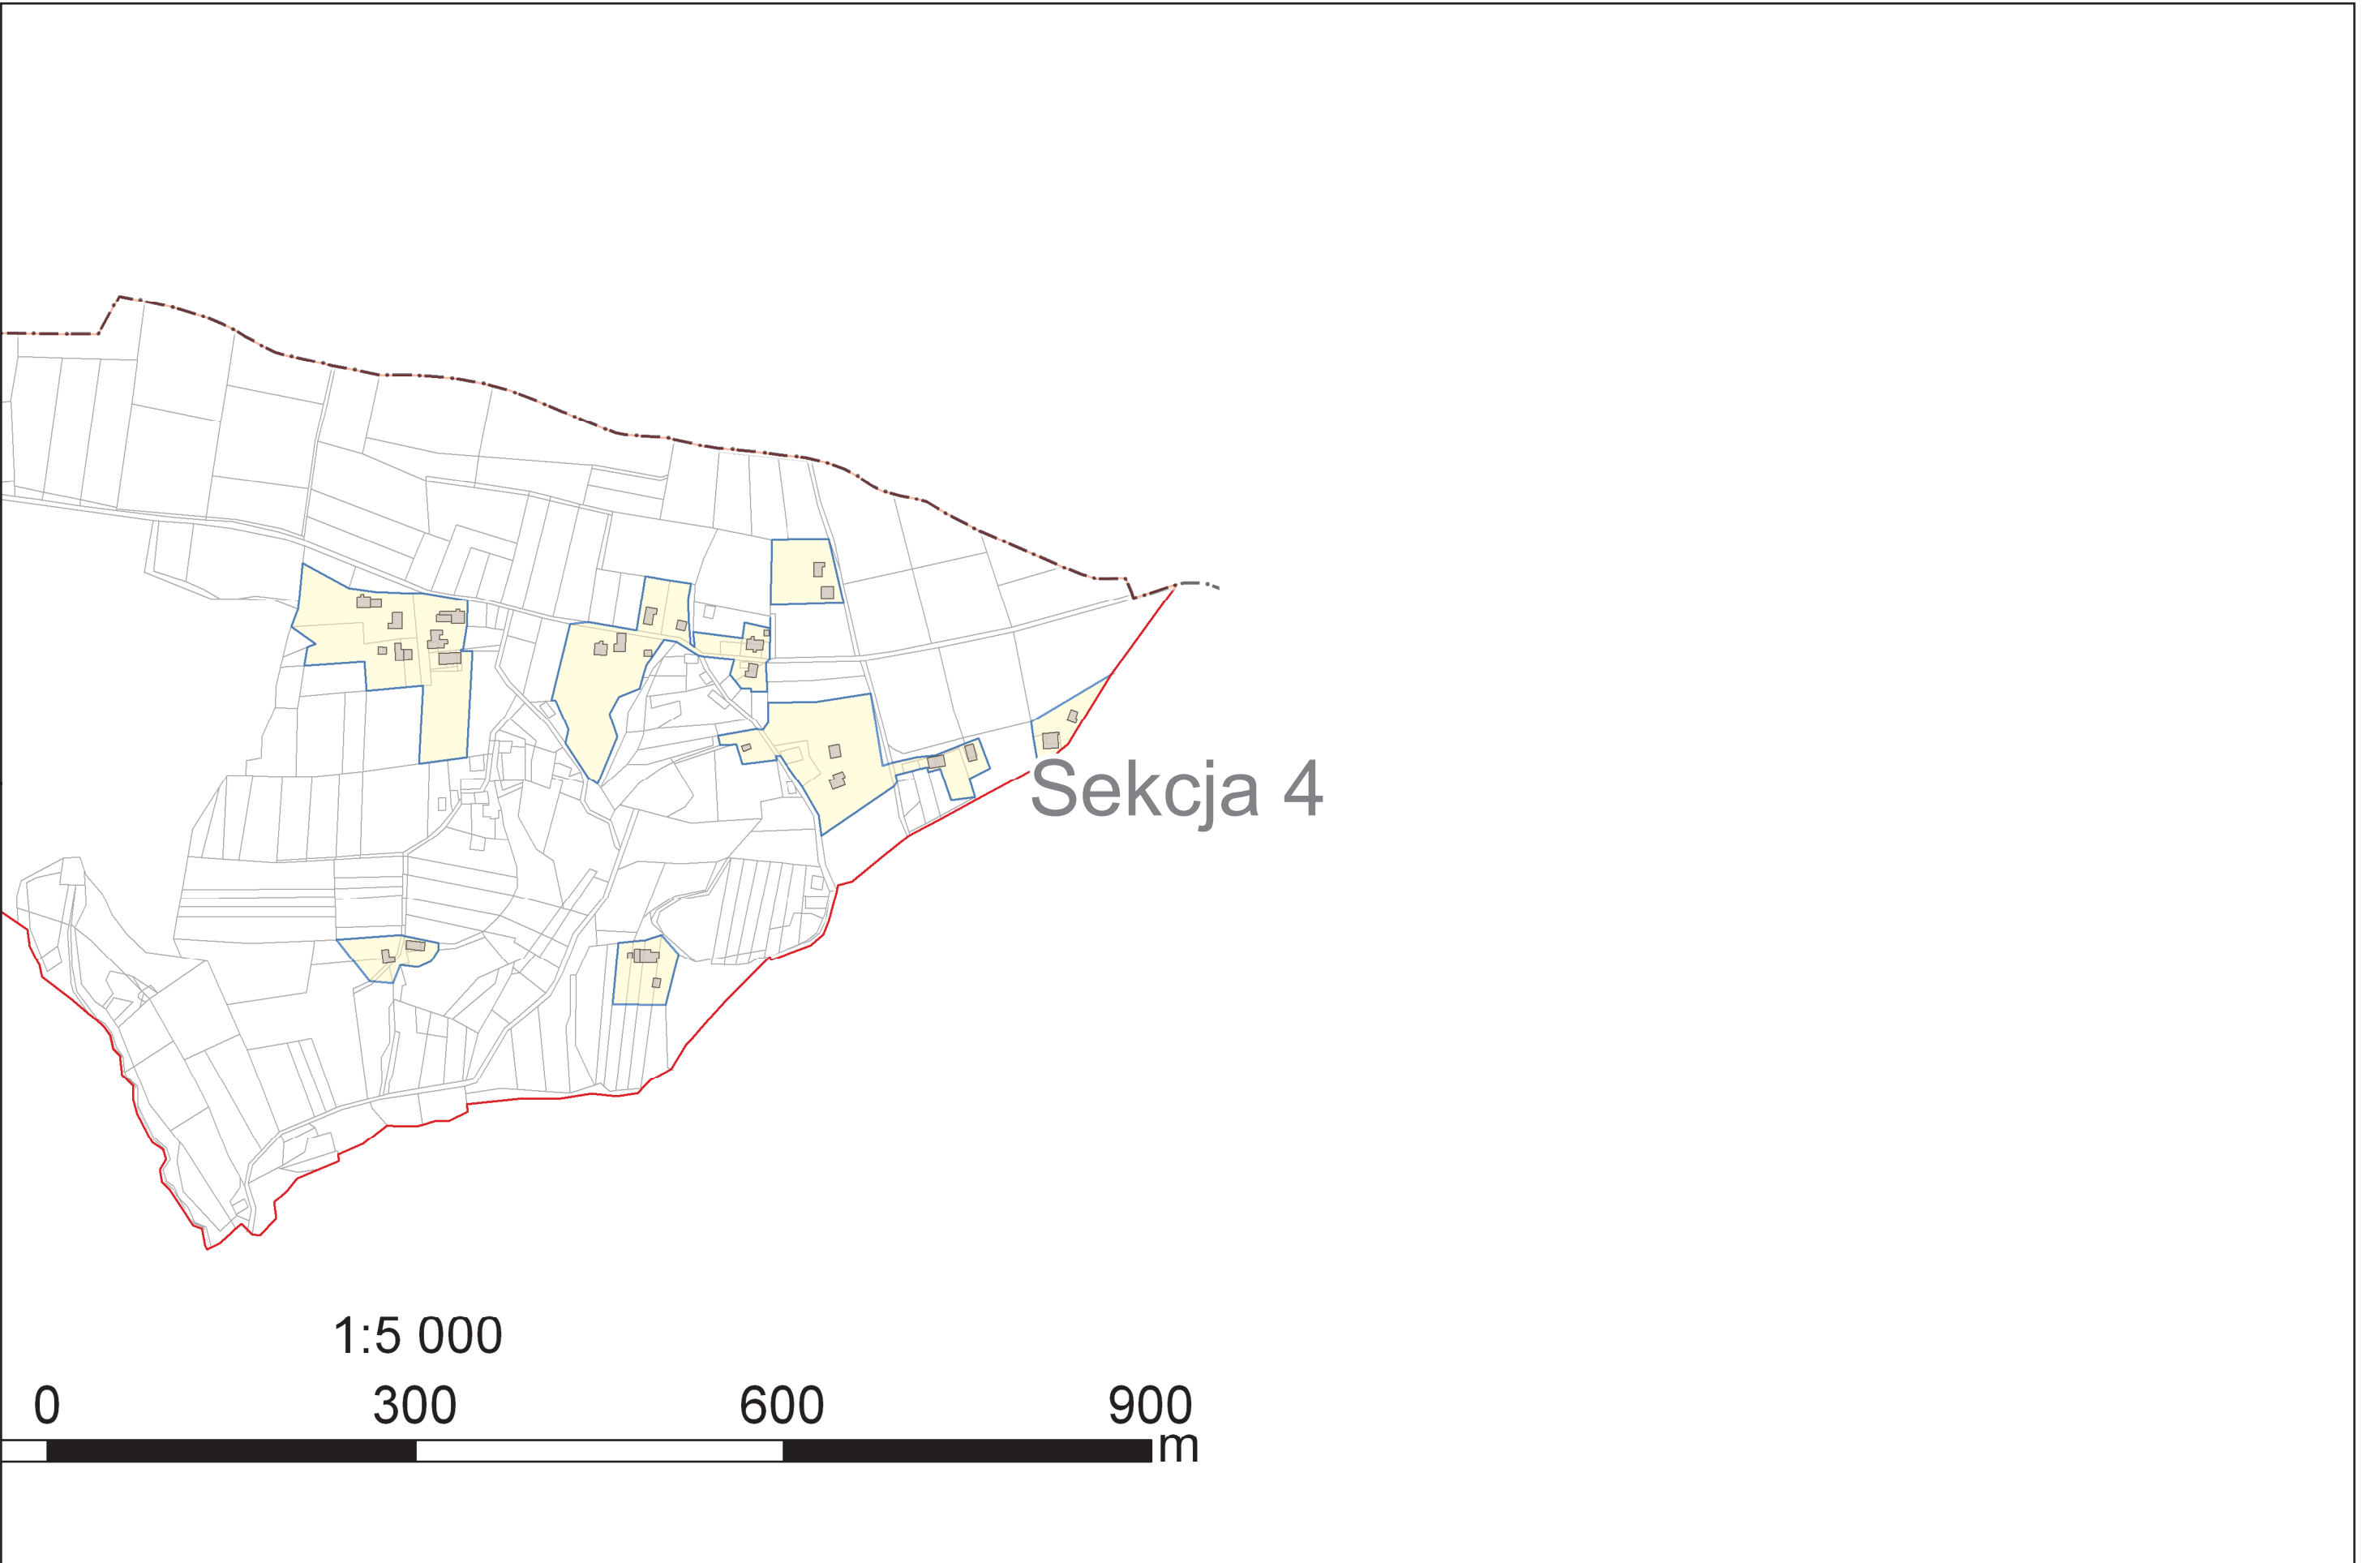

Sekcja 4

1:5 000

0

300

600

900

m