



DZIENNIK URZĘDOWY

WOJEWÓDZTWA MAŁOPOLSKIEGO

Kraków, dnia 25 kwietnia 2017 r.

Poz. 3035

UCHWAŁA NR XXXVII/275/2017 RADY MIEJSKIEJ W PROSZOWICACH

z dnia 6 kwietnia 2017 roku

w sprawie zaliczenia do kategorii dróg gminnych odcinka ulicy Biały Krzyż w Proszowicach i ustaleniu jej przebiegu

Na podstawie art. 18 ust. 2 pkt 15 ustawy z dnia 8 marca 1990 r. o samorządzie gminnym (tekst jednolity Dz.U. z 2016 r. poz. 446 z późn. zm.) oraz art. 7 ust. 2 i 3 ustawy z dnia 21 marca 1985 r. o drogach publicznych (tekst jednolity Dz.U. z 2016 r. poz. 1440 z późn. zm.), po zasięgnięciu opinii Zarządu Powiatu Proszowickiego, Rada Miejska uchwala, co następuje:

§ 1. Zalicza się do kategorii dróg gminnych ulicę Biały Krzyż w Proszowicach, położoną na częściach działek o numerze ewidencyjnym 2403/6, 2432 w obrębie Proszowice jednostka ewidencyjna Proszowice, których właścicielem jest Gmina Proszowice.

§ 2. Ustala się położenie i przebieg ulicy Biały Krzyż w Proszowicach zgodnie z załącznikiem nr 1 do uchwały: przebieg ulicy w planie sytuacyjnym na osi północny zachód-południowy wschód, tj. skrzyżowania z ulicą Kopernika do granicy miejscowości Proszowice, Jakubowice, Żębocin.

§ 3. Wykonanie uchwały powierza się Burmistrzowi Gminy i Miasta Proszowice.

§ 4. Uchwała wchodzi w życie po upływie 14 dni od dnia ogłoszenia w Dzienniku Urzędowym Województwa Małopolskiego.

Przewodniczący Rady Miejskiej w Proszowicach

Krzysztof Wojtusik

Załącznik do Uchwały Nr XXXVII/275/2017


Rady Miejskiej w Proszowicach

z dnia 6 kwietnia 2017 r.

MIASTO PROSZOWICE

podział administracyjny sieci drogowej

skala 1 : 25.000

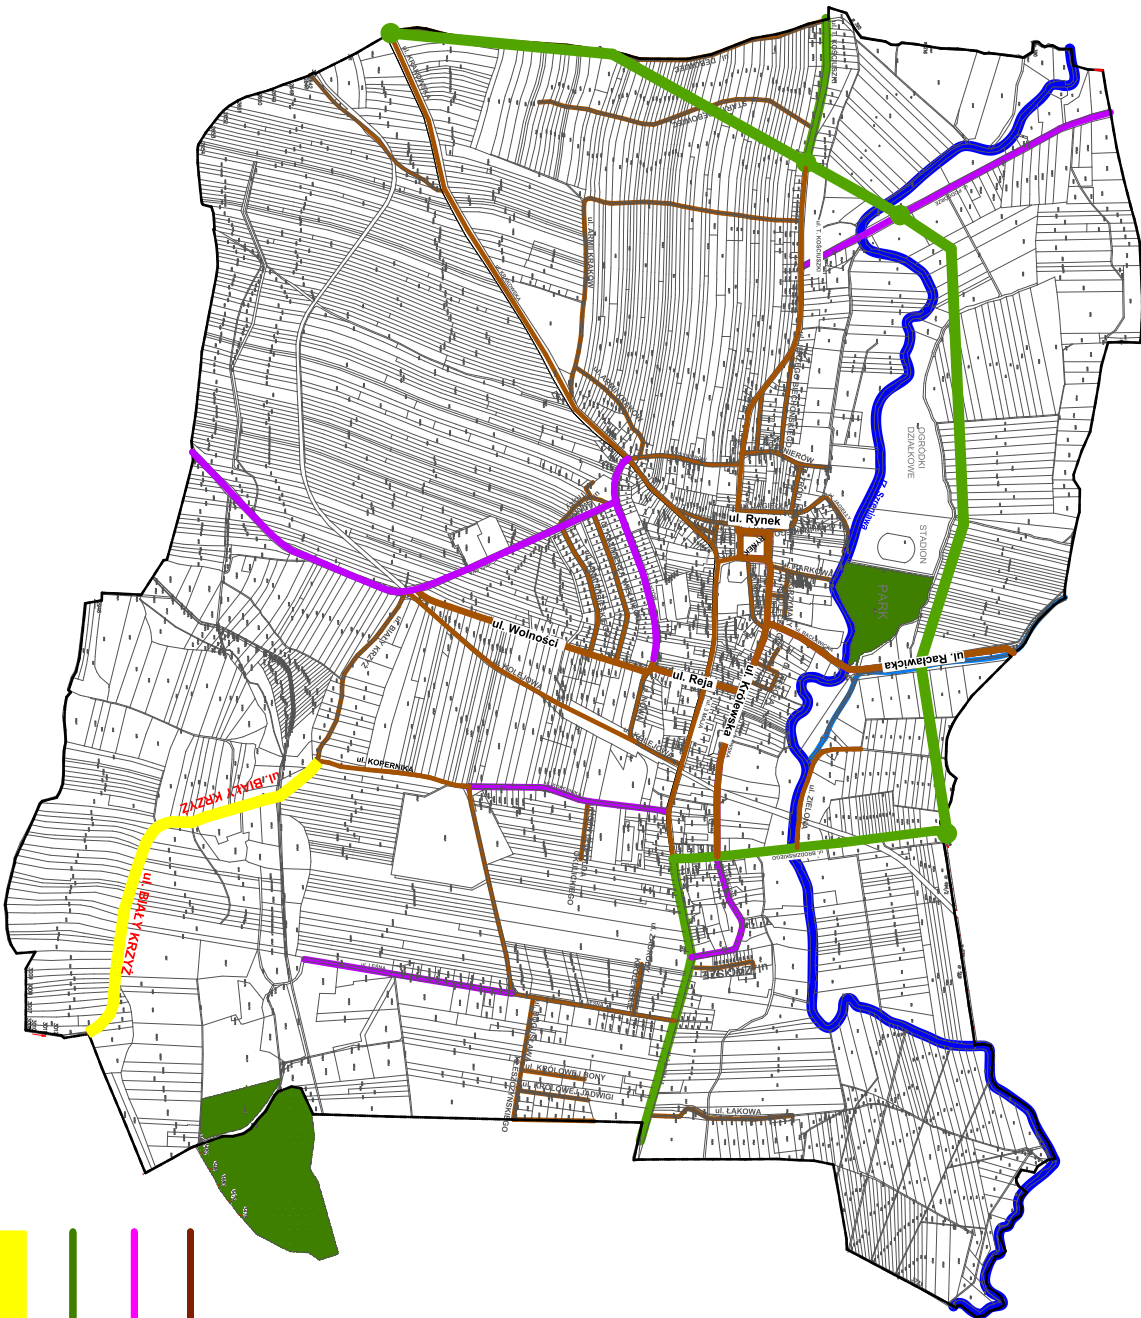

- LEGENDA:**
-  DROGI GMINNE
 -  DROGI POWIATOWE
 -  DROGI WOJEWÓDZKIE
 -  Drogi zaliczane do dróg publicznych kategorii gminnej