



DZIENNIK URZĘDOWY

WOJEWÓDZTWA MAŁOPOLSKIEGO

Kraków, dnia 13 stycznia 2017 r.

Poz. 495

UCHWAŁA NR XXXIII/334/2016 RADY MIEJSKIEJ W TARNOWIE

z dnia 29 grudnia 2016 roku

w sprawie ustanowienia pomnika przyrody- jesionu wyniosłego

Na podstawie art. 44 ust. 1 ustawy z dnia 16 kwietnia 2004 r. o ochronie przyrody (Dz. U. z 2016 r., poz. 2134) Rada Miejska w Tarnowie uchwala, co następuje:

§ 1. Ustanawia się pomnik przyrody - drzewo gatunku jesion wyniosły (*Fraxinus excelsior* L.) o obwodzie pnia 326 cm, zlokalizowane w Tarnowie na działce nr 23/27, obręb 164 położonej przy ul. Szpitalnej 13 w Tarnowie, zwane dalej pomnikiem przyrody.

§ 2. Nadzór nad pomnikiem przyrody sprawuje Prezydent Miasta Tarnowa.

§ 3. Ochronę pomnika przyrody ustanawia się w celu:

- 1) utrzymania we właściwym stanie tworu przyrody;
- 2) ochrony zieleni w mieście;
- 3) kształtowania właściwych postaw człowieka wobec przyrody.

§ 4. W odniesieniu do pomnika przyrody wprowadza się następujące zakazy:

- 1) niszczenia, uszkodzenia lub przekształcania drzewa;
- 2) uszkodzenia i zanieczyszczenia gleby wokół drzewa;
- 3) umieszczania na drzewie tablic reklamowych.

§ 5. Wykonywanie uchwały powierza się Prezydentowi Miasta Tarnowa.

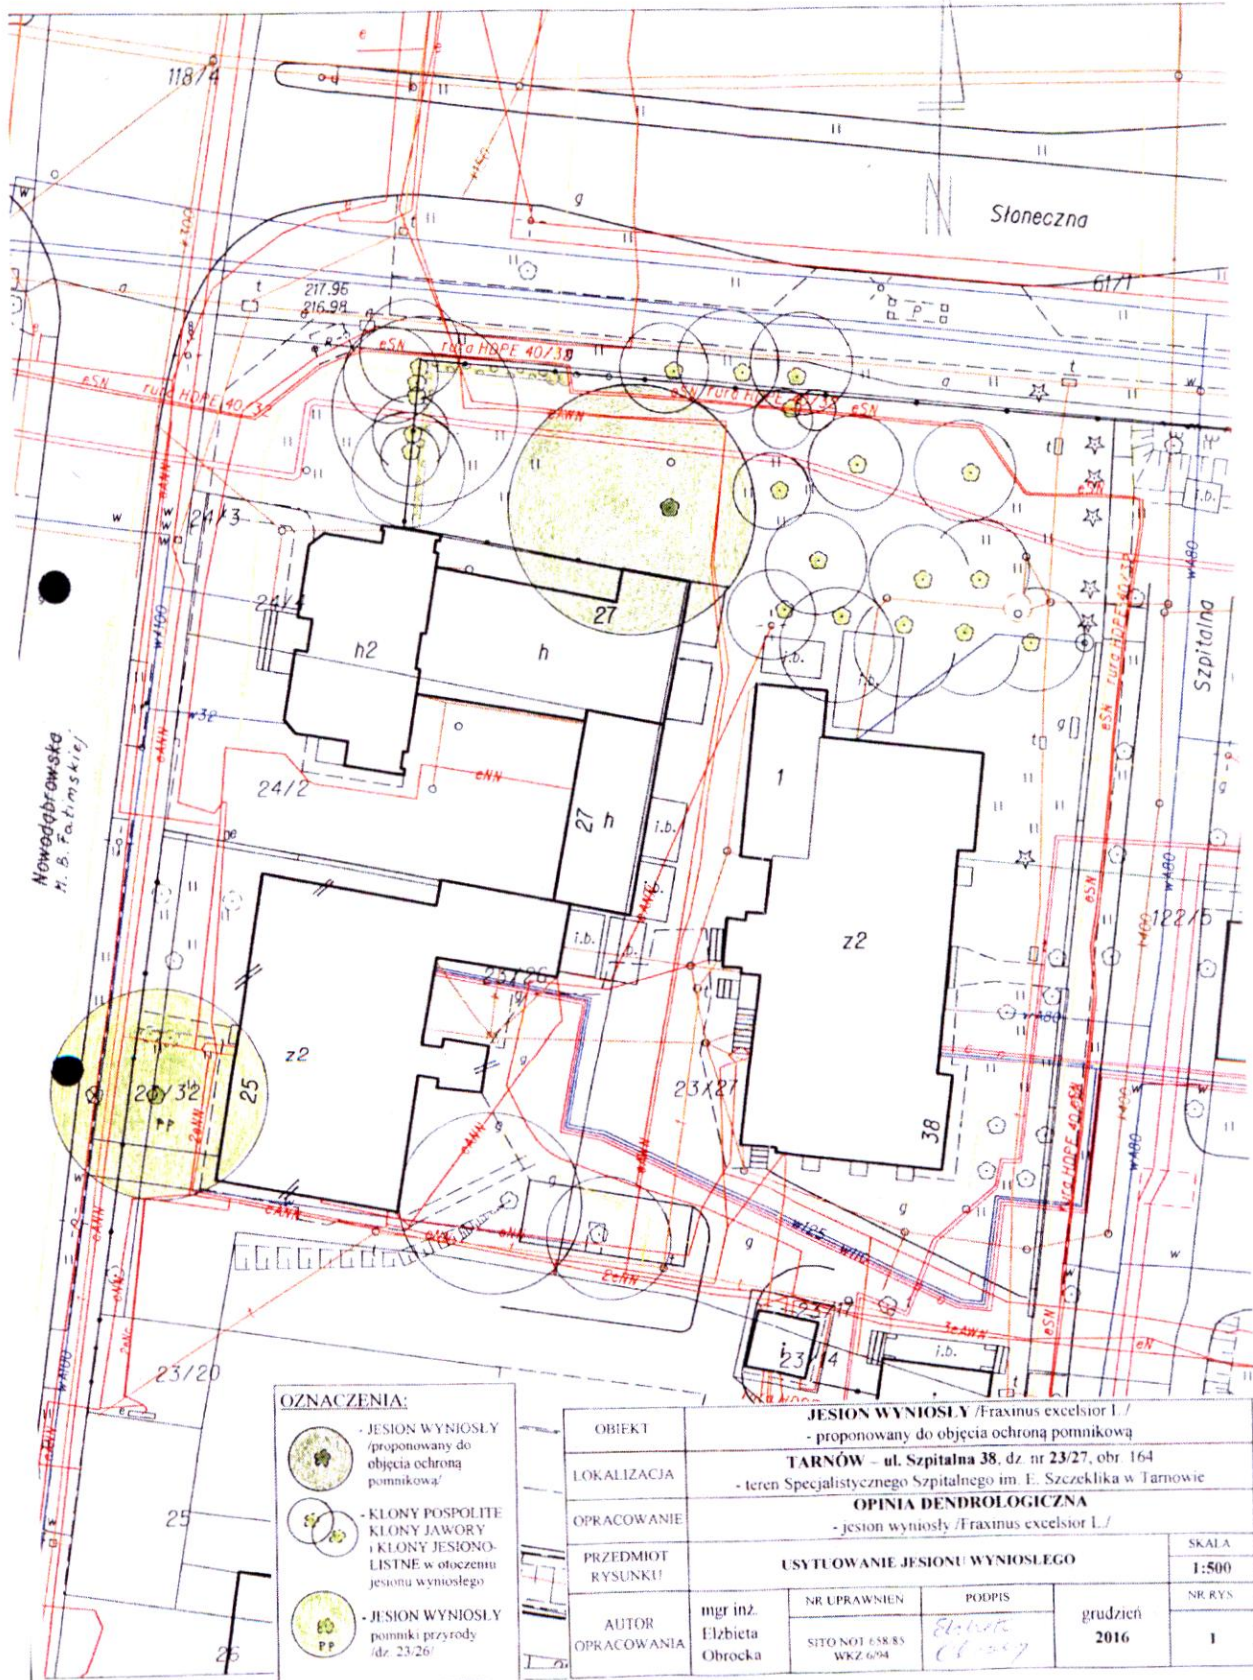
§ 6. Uchwała wchodzi w życie po upływie 14 dni od dnia ogłoszenia w Dzienniku Urzędowym Województwa Małopolskiego.




Przewodniczący Rady Miejskiej w Tarnowie
Kazimierz Koprowski

Załącznik do Uchwały Nr XXXIII/334/2016
Rady Miejskiej w Tarnowie

z dnia 29 grudnia 2016 r.

SKALA 1:500



- OZNACZENIA:**
-  - JESION WYNIOSLY /proponowany do objęcia ochroną pomnikową/
 -  - KLONY POSPOLITE KLONY JAWORY i KLONY JESIONO-LISTNE w otoczeniu jesionu wyniosłego
 -  - JESION WYNIOSLY pomniki przyrody /dz. 23/26/

OBIEKT	JESION WYNIOSLY /Fraxinus excelsior L. / - proponowany do objęcia ochroną pomnikową			
LOKALIZACJA	TARNÓW - ul. Szpitalna 38, dz nr 23/27, obr 164 - teren Specjalistycznego Szpitalnego im. E. Szczeklika w Tarnowie			
OPRACOWANIE	OPINIA DENDROLOGICZNA - jesion wyniosły /Fraxinus excelsior L./			
PRZEDMIOT RYSUNKU!	USYTILOWANIE JESIONU WYNIOSŁEGO			SKALA 1:500
AUTOR OPRACOWANIA	mgr inż. Elżbieta Obrocka	NR UPRAWNIEN	PODPIS	grudzień 2016
		SITONOT 5SK 85 WKZ 6094	