



DZIENNIK URZĘDOWY

WOJEWÓDZTWA MAŁOPOLSKIEGO

Kraków, dnia 3 czerwca 2022 r.

Poz. 3897

ROZPORZĄDZENIE WOJEWODY MAŁOPOLSKIEGO

z dnia 31 maja 2022 r.

(nr poz. rej. 11/22)

w sprawie ustanowienia strefy ochronnej ujęcia wody powierzchniowej „Lubaszowa” z rzeki Biała Tarnowska w km 33+542 w miejscowości Siedliska, gmina Tuchów

Na podstawie art. 135 ust. 1 pkt 2, w związku z art. 135 ust. 3 i art. 137 ust. 1 ustawy z dnia 20 lipca 2017 r. Prawo wodne (Dz. U. z 2021 r. poz. 2233 i 2368 oraz z 2022 r. poz. 88, 258 i 855) zarządza się, co następuje:

§ 1. 1. Ustanawia się strefę ochronną ujęcia wody powierzchniowej „Lubaszowa” z rzeki Biała Tarnowska w km 33+542 w miejscowości Siedliska, gmina Tuchów, powiat tarnowski, zwaną dalej „strefą ochronną”.

2. Strefa ochronna składa się z:

1) terenu ochrony bezpośredniej o całkowitej powierzchni 1,2863 ha, obejmującego obszar:

a) stacji uzdatniania wody „Lubaszowa” wraz z terenem przyległym, w kształcie wieloboku o wymiarach: 109,38 x 62,90 x 7,49 x 7,52 x 5,05 x 4,97 x 7,52 x 7,50 x 4,99 x 10,00 x 68,68 x 13,20 x 75,10 x 7,53 x 6,62 x 19,97 x 37,17 m, zlokalizowanego na działkach ewidencyjnych nr 957/3, 957/4, 957/5 i 957/6 obręb 0011 Siedliska, gmina Tuchów,

b) brzegowego i dennego (awaryjnego) ujęcia wody w km 33+542 rzeki Biała Tarnowska w kształcie prostokąta o wymiarach 4,20 x 4,00 m, zlokalizowanego na działce ewidencyjnej nr 953 obręb 0011 Siedliska, gmina Tuchów;

2) terenu ochrony pośredniej o łącznej powierzchni 36,8002 ha, obejmującego odcinek rzeki Biała Tarnowska o długości 1 130 m, tj. od ujęcia wody w km 33+542 do km 34+672 biegu rzeki wraz z terenem przylegającym do rzeki Biała Tarnowska oraz odcinkiem jej lewostronnego dopływu – potoku Siedliszczanka o długości 840 m, tj. od ujścia potoku Siedliszczanka do rzeki Biała Tarnowska do 0+840 km biegu potoku.

§ 2. 1. Teren ochrony bezpośredniej został przedstawiony na mapie, stanowiącej załącznik nr 1 do rozporządzenia.

2. Teren ochrony pośredniej został przedstawiony na mapie, stanowiącej załącznik nr 2 do rozporządzenia.

3. Opis przebiegu granicy terenu ochrony pośredniej został przedstawiony w załączniku nr 3 do rozporządzenia.

§ 3. 1. Na terenie ochrony bezpośredniej obowiązują:

1) zakaz, o którym mowa w art. 127 ustawy z dnia 20 lipca 2017 r. Prawo wodne

2) nakazy, o których mowa w art. 128 ustawy z dnia 20 lipca 2017 r. Prawo wodne.

2. Teren ochrony bezpośredniej należy ogrodzić, a jego granice oznaczyć zgodnie z art. 129 ust. 2 ustawy z dnia 20 lipca 2017 r. Prawo wodne. Część terenu ochrony bezpośredniej, wskazana w § 1 ust. 2 pkt 1b, należy ogrodzić za pomocą słupków stalowych połączonych łańcuchami.

3. Lokalizacja tablicy informacyjnej została przedstawiona na mapie stanowiącej załącznik nr 1 do rozporządzenia. Współrzędne geograficzne tablicy informacyjnej zostały przedstawione w załączniku nr 4 do rozporządzenia.

§ 4. 1. Na terenie ochrony pośredniej zabrania się:

- 1) wprowadzania ścieków do wód lub do ziemi,
- 2) rolniczego wykorzystania ścieków;
- 3) lokalizowania ferm chowu lub hodowli zwierząt;
- 4) lokalizowania magazynów produktów ropopochodnych oraz substancji szczególnie szkodliwych dla środowiska wodnego określonych w przepisach odrębnych, a także rurociągów do ich transportu;
- 5) lokalizowania składowisk odpadów niebezpiecznych, innych niż niebezpieczne i obojętne oraz obojętnych;
- 6) lokalizowania cmentarzy oraz grzebania martwych zwierząt.

2. Na gruntach rolnych lub leśnych położonych na terenie ochrony pośredniej należy stosować odpowiednie zabiegi agrotechniczne, zgodnie z zasadami dobrych praktyk rolniczych.

3. Granice terenu ochrony pośredniej ujęcia wody należy oznaczyć zgodnie z art. 125 ust. 1 ustawy z dnia 20 lipca 2017 r. Prawo wodne.

4. Lokalizacja tablic informacyjnych wraz z ich współrzędnymi geograficznymi została przedstawiona w załączniku nr 4 do rozporządzenia.

§ 5. Znosi się strefę ochronną obejmującą teren ochrony bezpośredniej ujęcia wód powierzchniowych „Lubaszowa” na rzece Biała Tarnowska w miejscowości Siedliska, gmina Tuchów, ustanowioną w pkt 1 decyzji Dyrektora Zarządu Zlewni w Nowym Sączu Państwowego Gospodarstwa Wodnego Wody Polskie z dnia 01.07.2019 r. znak: KR.ZUW.3.4100.8.2019.KG.


§ 6. Rozporządzenie wchodzi w życie po upływie 14 dni od dnia ogłoszenia w Dzienniku Urzędowym Województwa Małopolskiego.

Wojewoda Małopolski

Lukasz Kmita


Załącznik Nr 1 do rozporządzenia
Wojewody Małopolskiego
z dnia 31 maja 2022 r.


Teren ochrony bezpośredniej ujęcia wody powierzchniowej „Lubaszowa” z rzeki Biała Tarnowska w km 33+542 w miejscowości Siedliska, gmina Tuchów

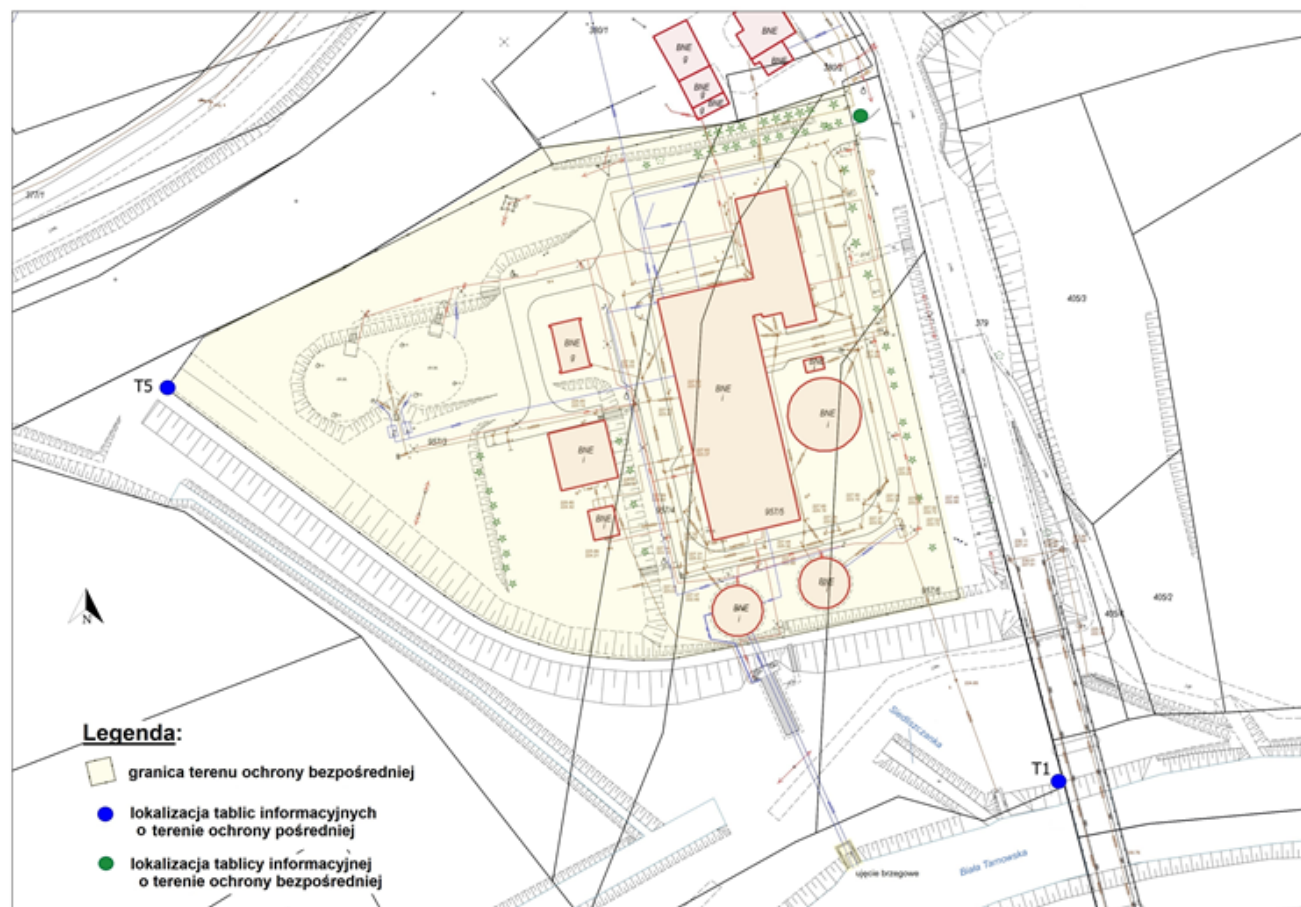


Załącznik Nr 2 do rozporządzenia
Wojewody Małopolskiego
z dnia 31 maja 2022 r.

Teren ochrony pośredniej ujęcia wody powierzchniowej „Lubaszowa” z rzeki Biała Tarnowska w km 33+542 w miejscowości Siedliska, gmina Tuchów

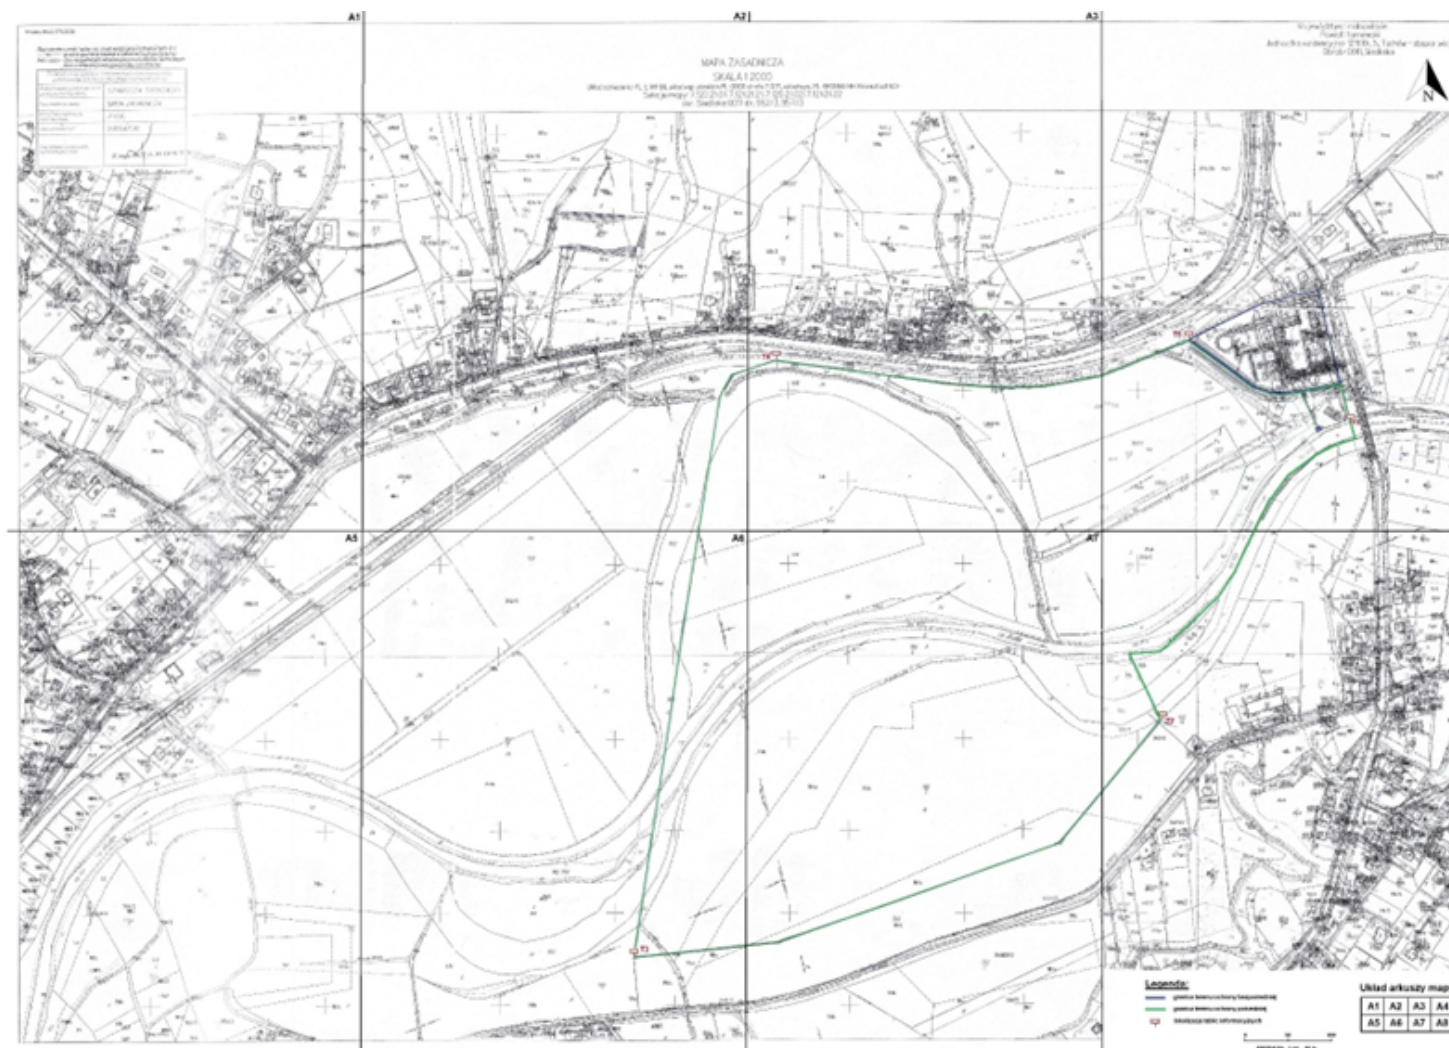


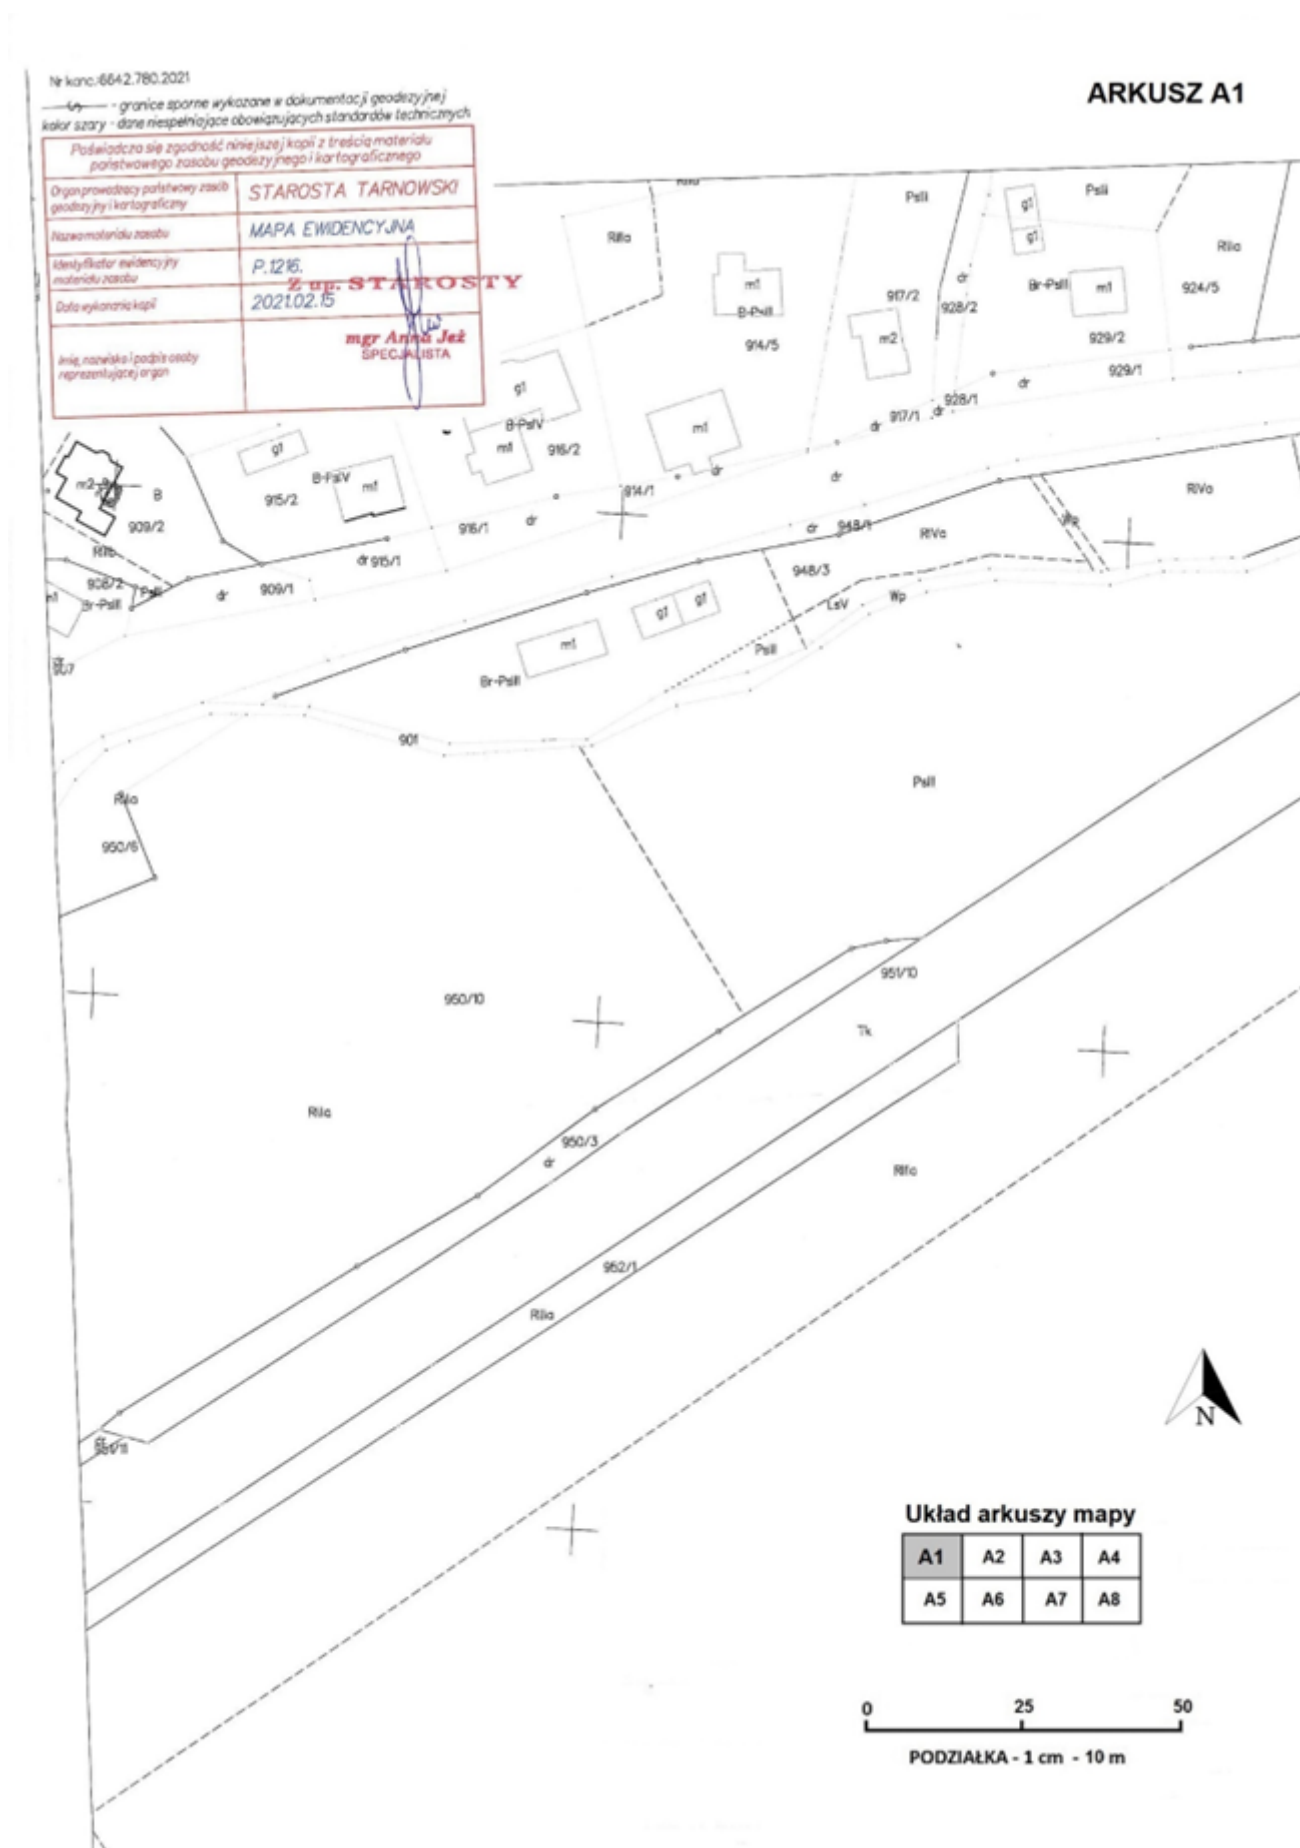

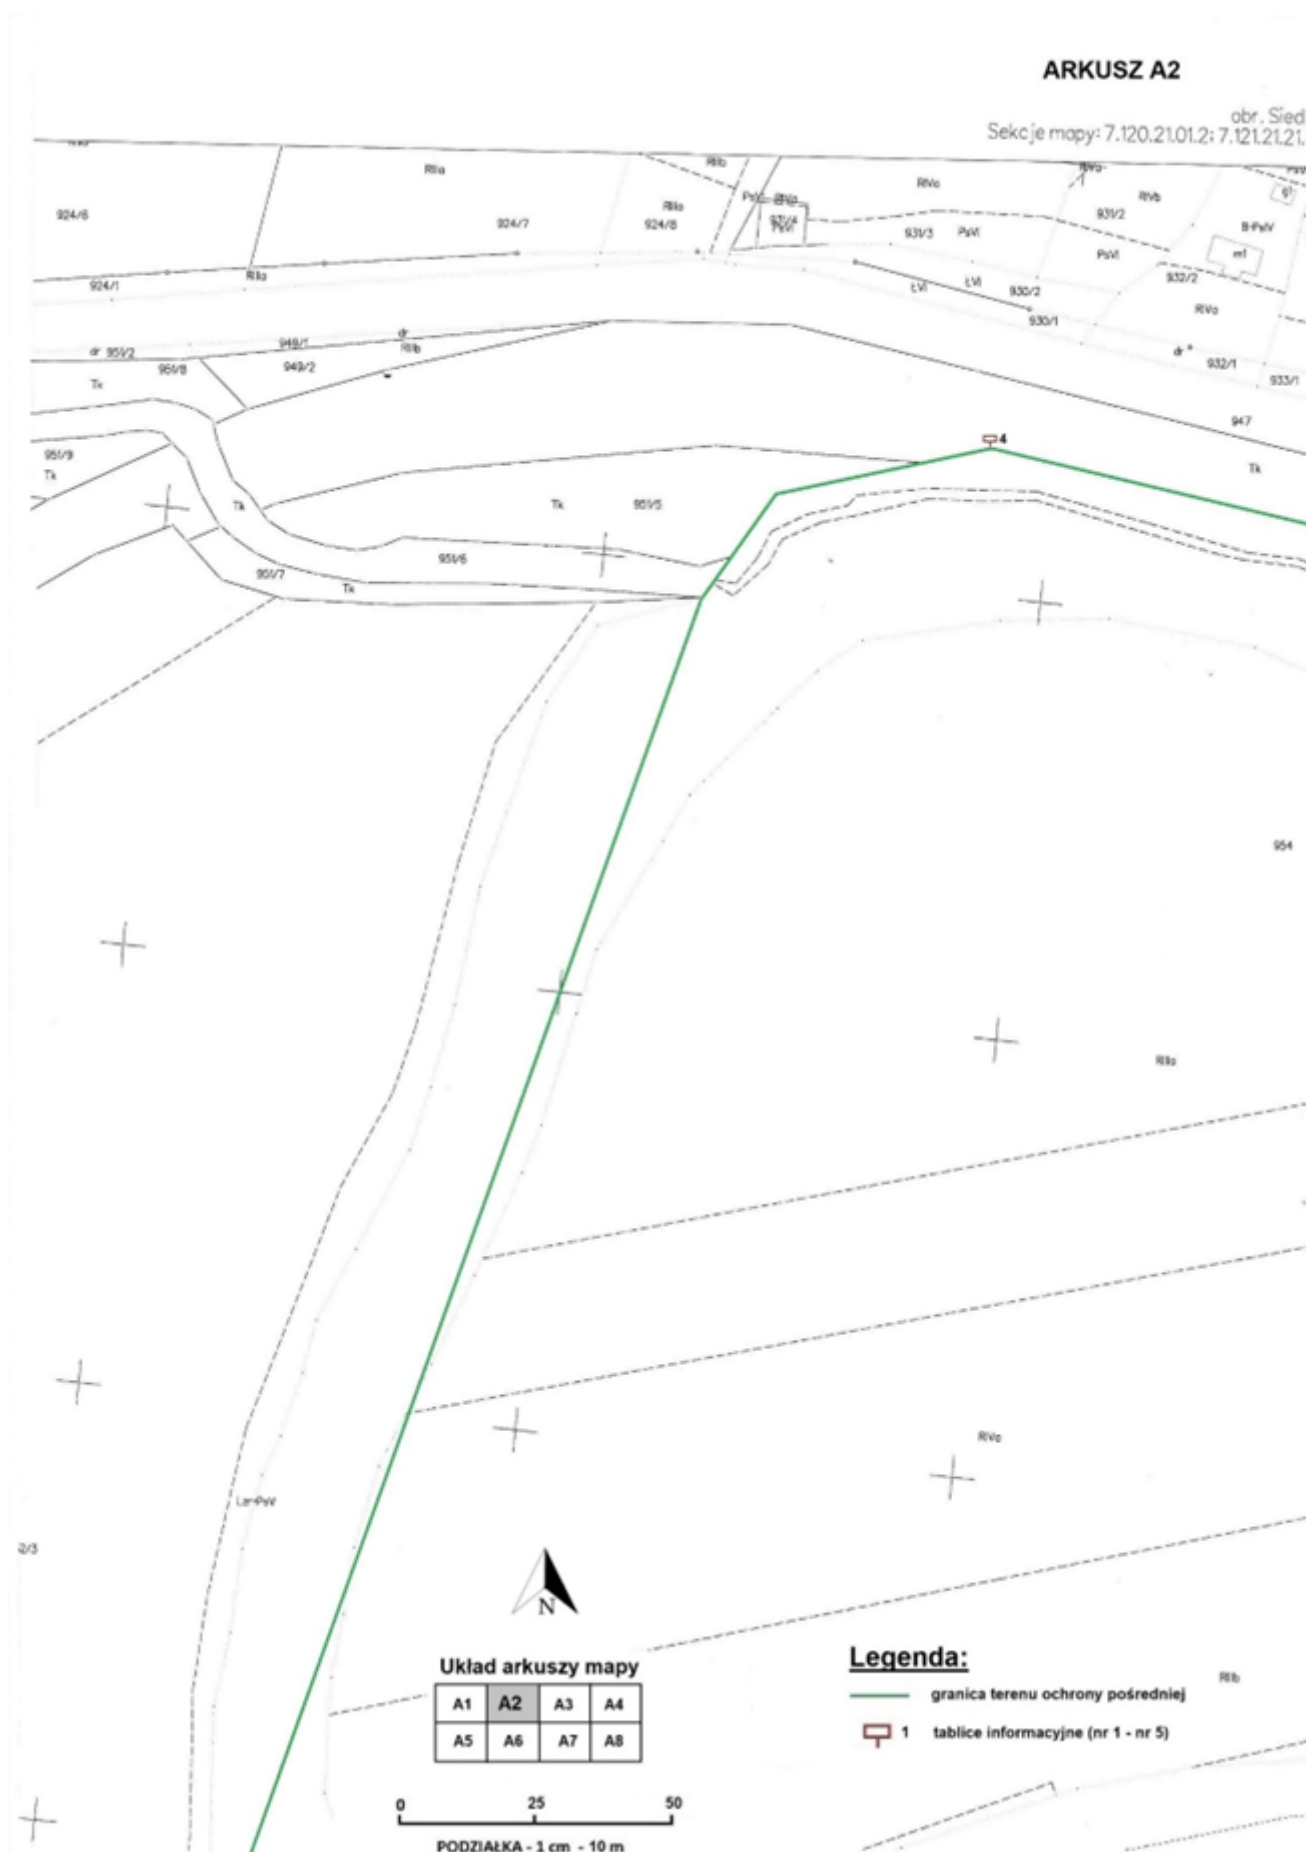


PA EWIDENCYJNA
SKALA 1:1000
Liska 0011: dz. 952/3, 957/3
4: 7.120.21.02.1; 7.121.21.22.3; 7.120.21.02.2; 7.121.21.22.4


ARKUSZ A3

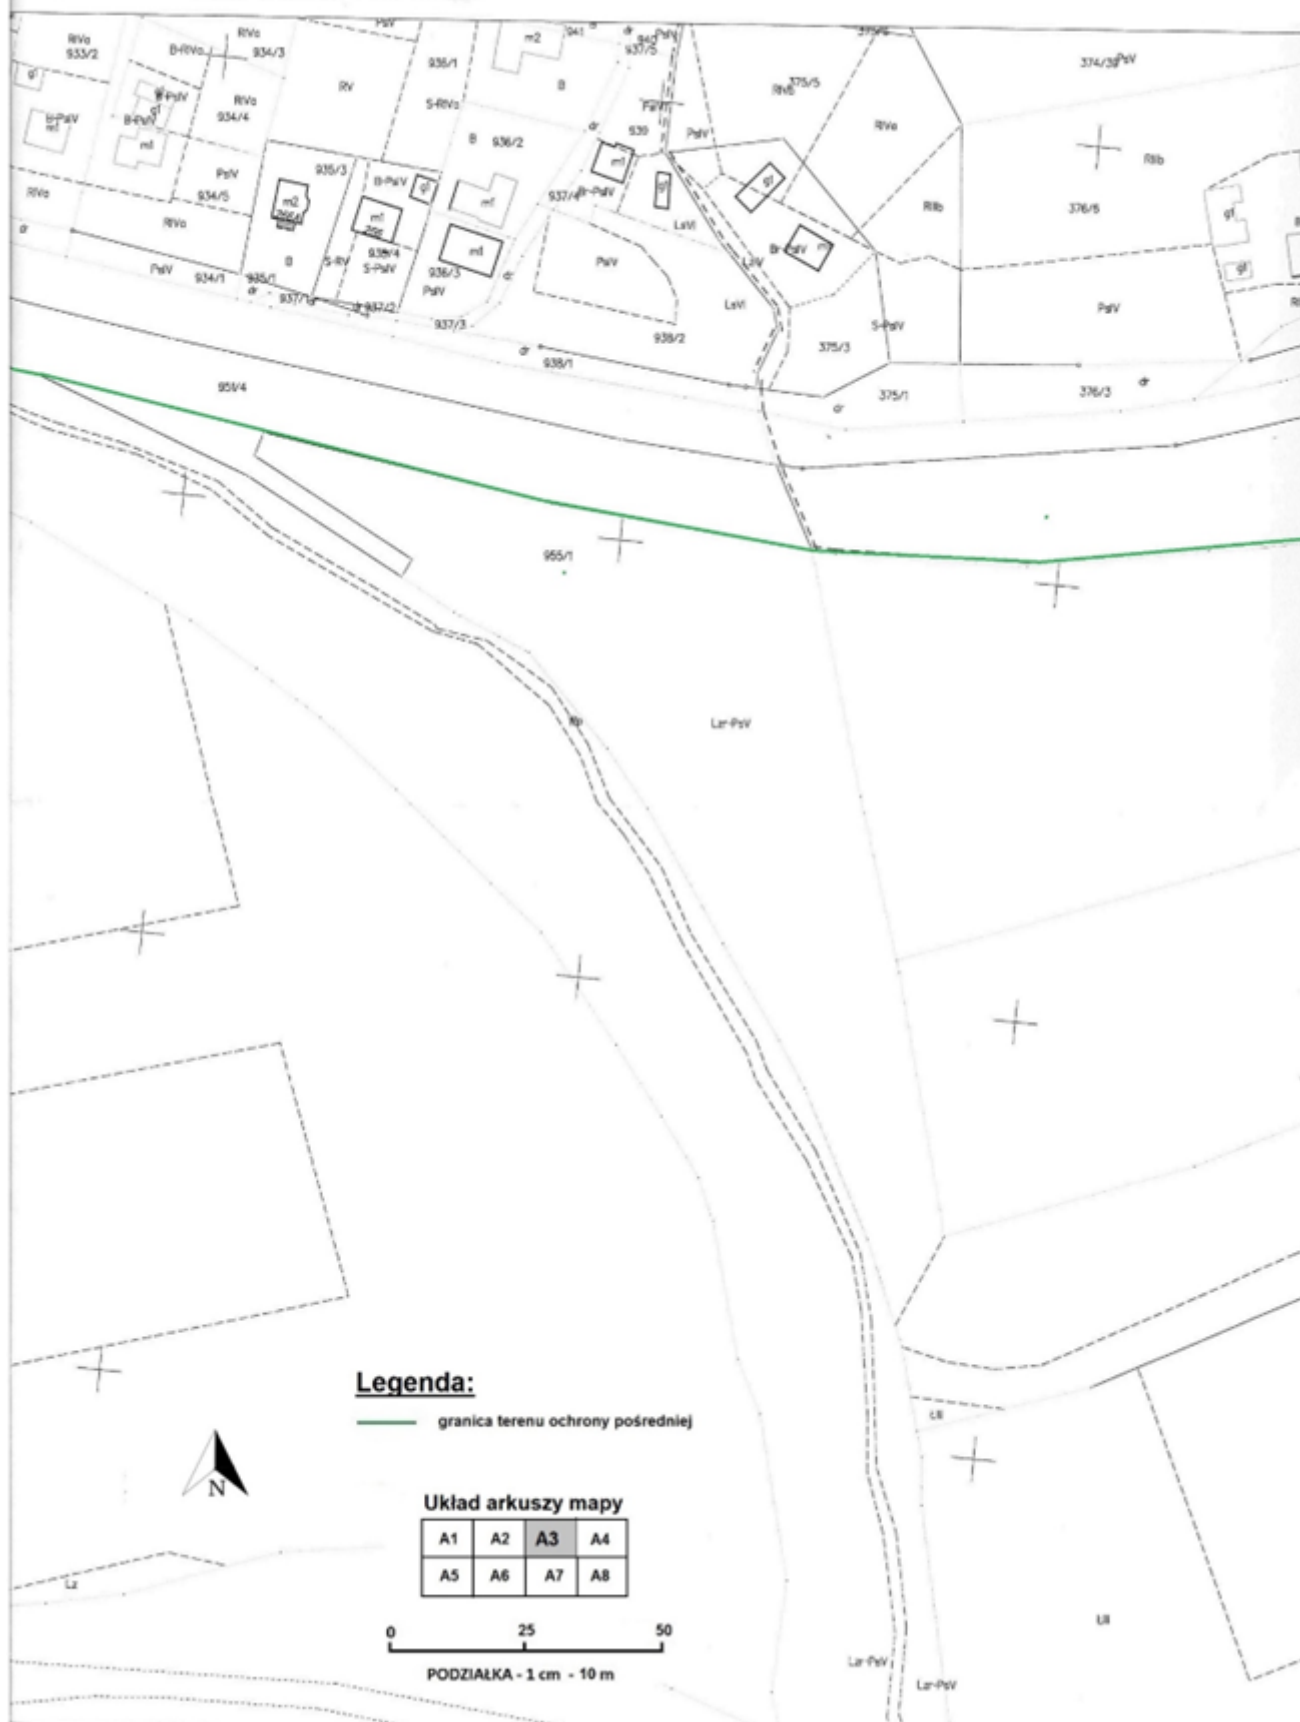



ARKUSZ A4


Województwo: małopolskie
Powiat: tarnowski
Jednostka ewidencyjna: 121610_5, Tuchów - obszar wiejski
Obręb: 0011, Siedliska

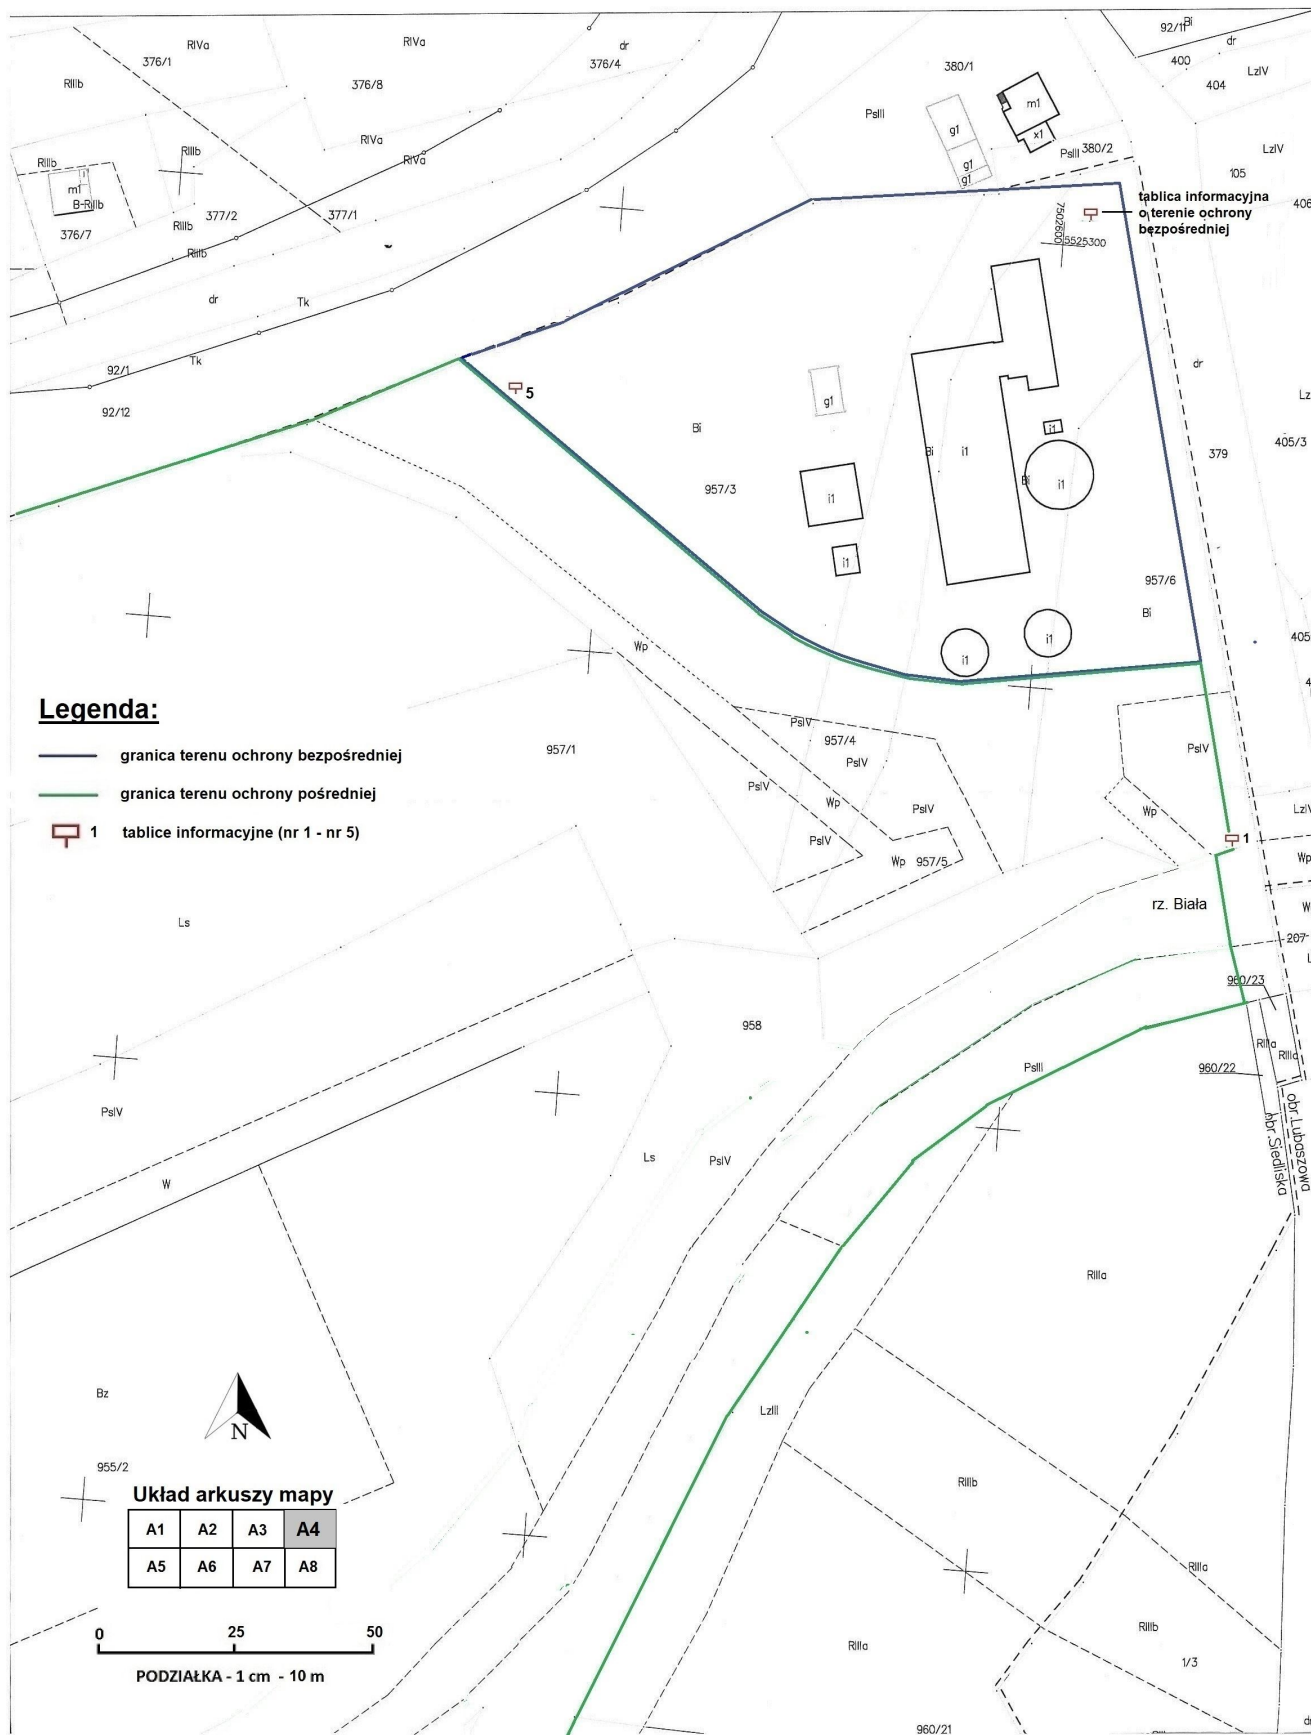

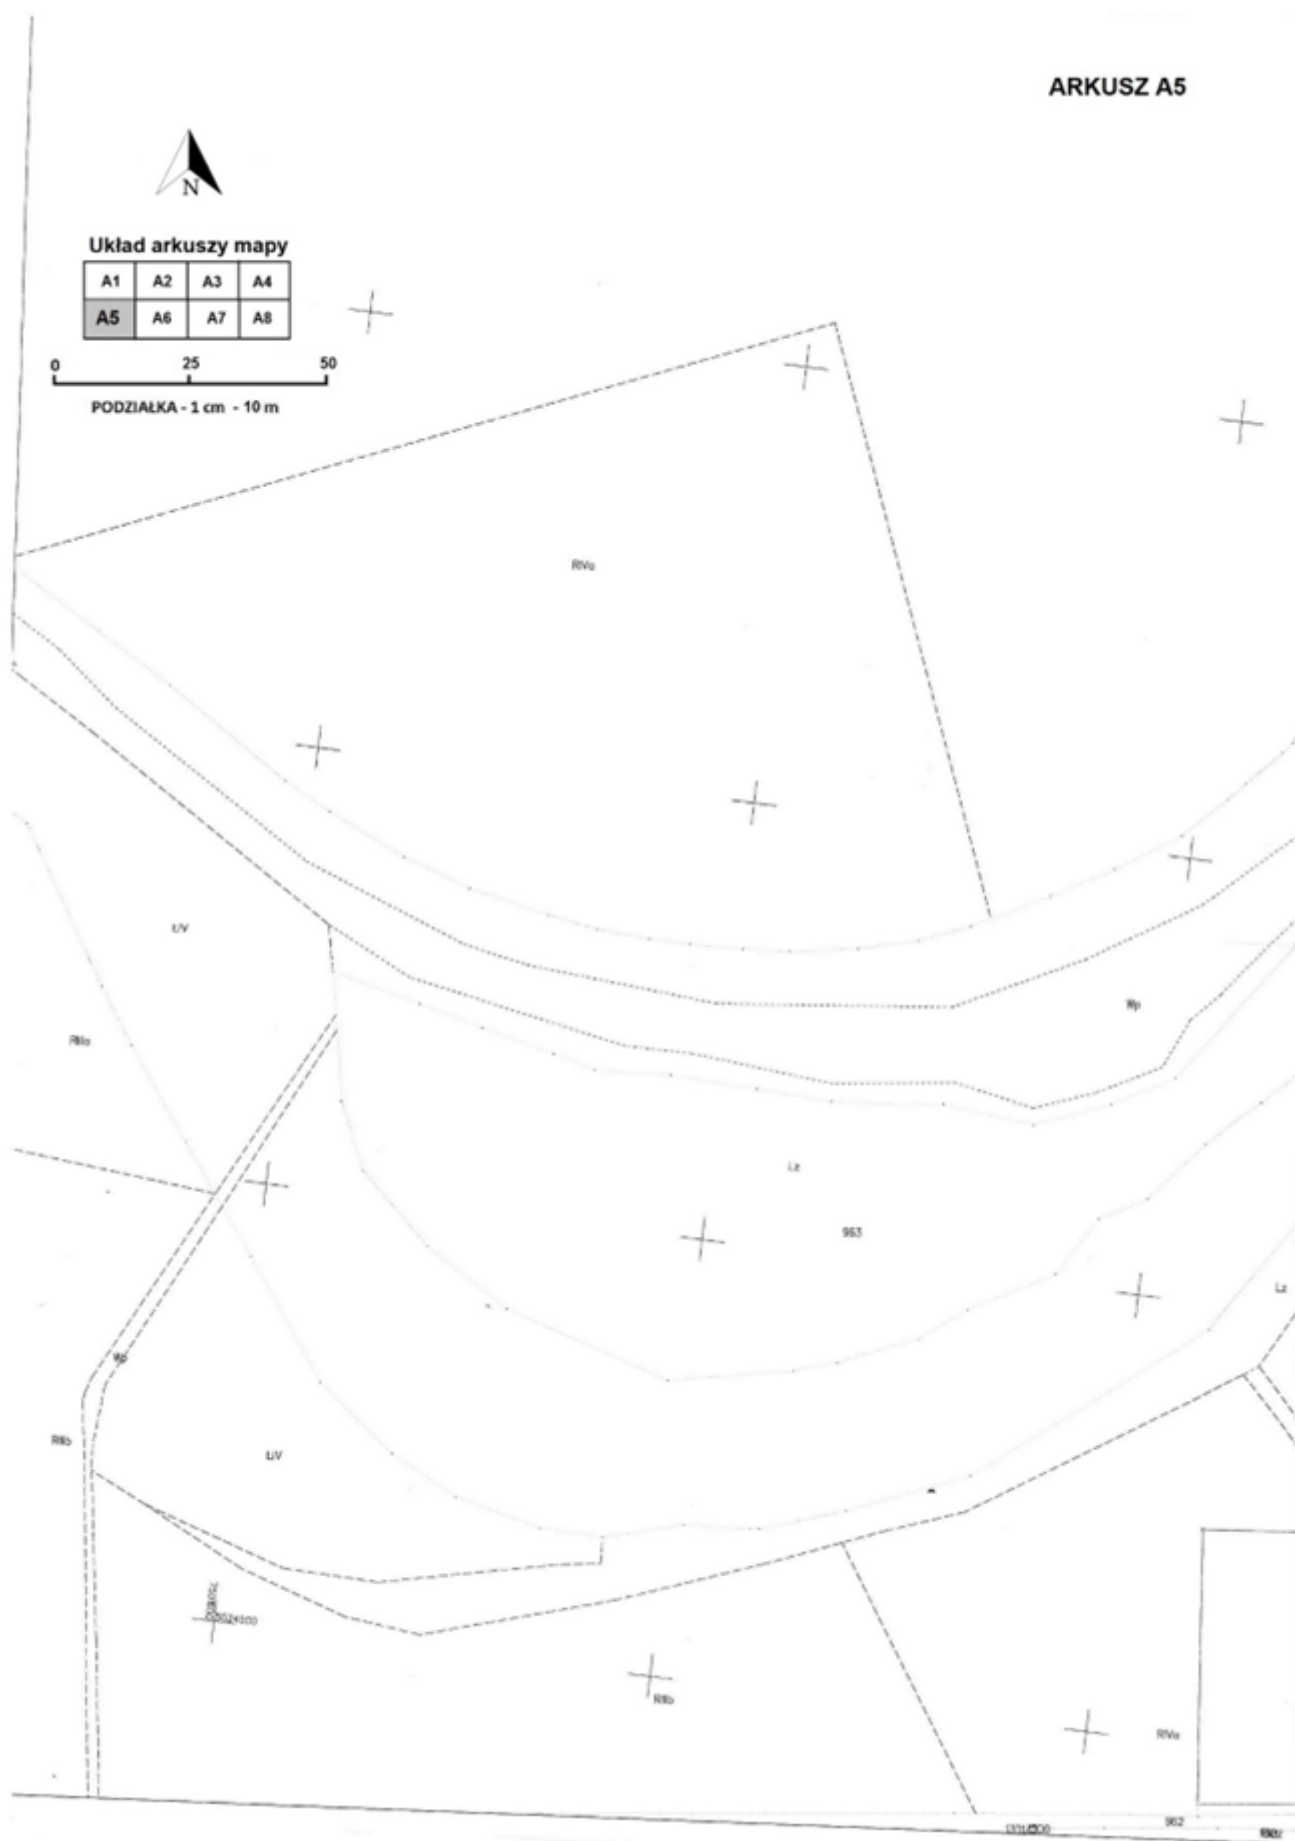

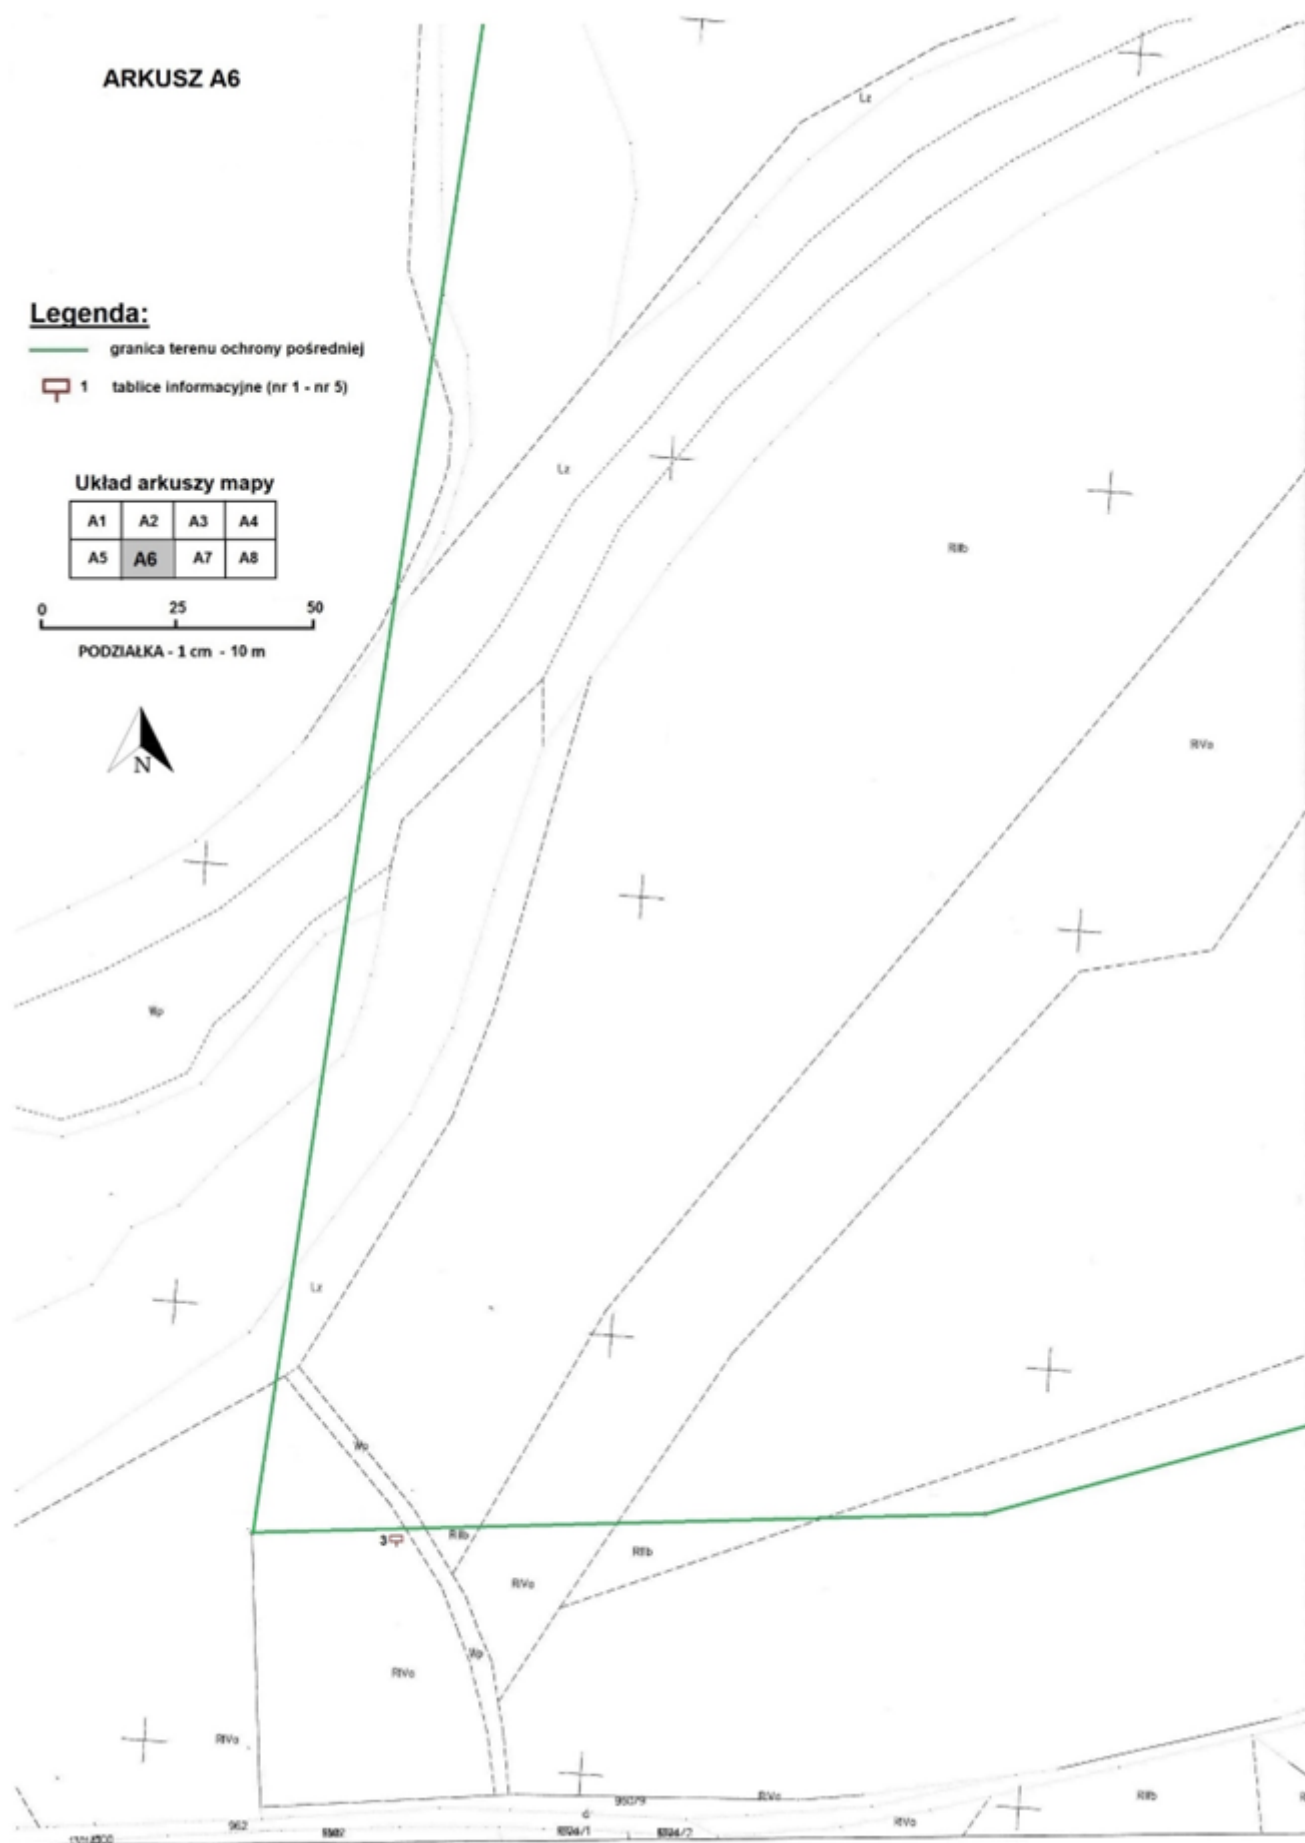

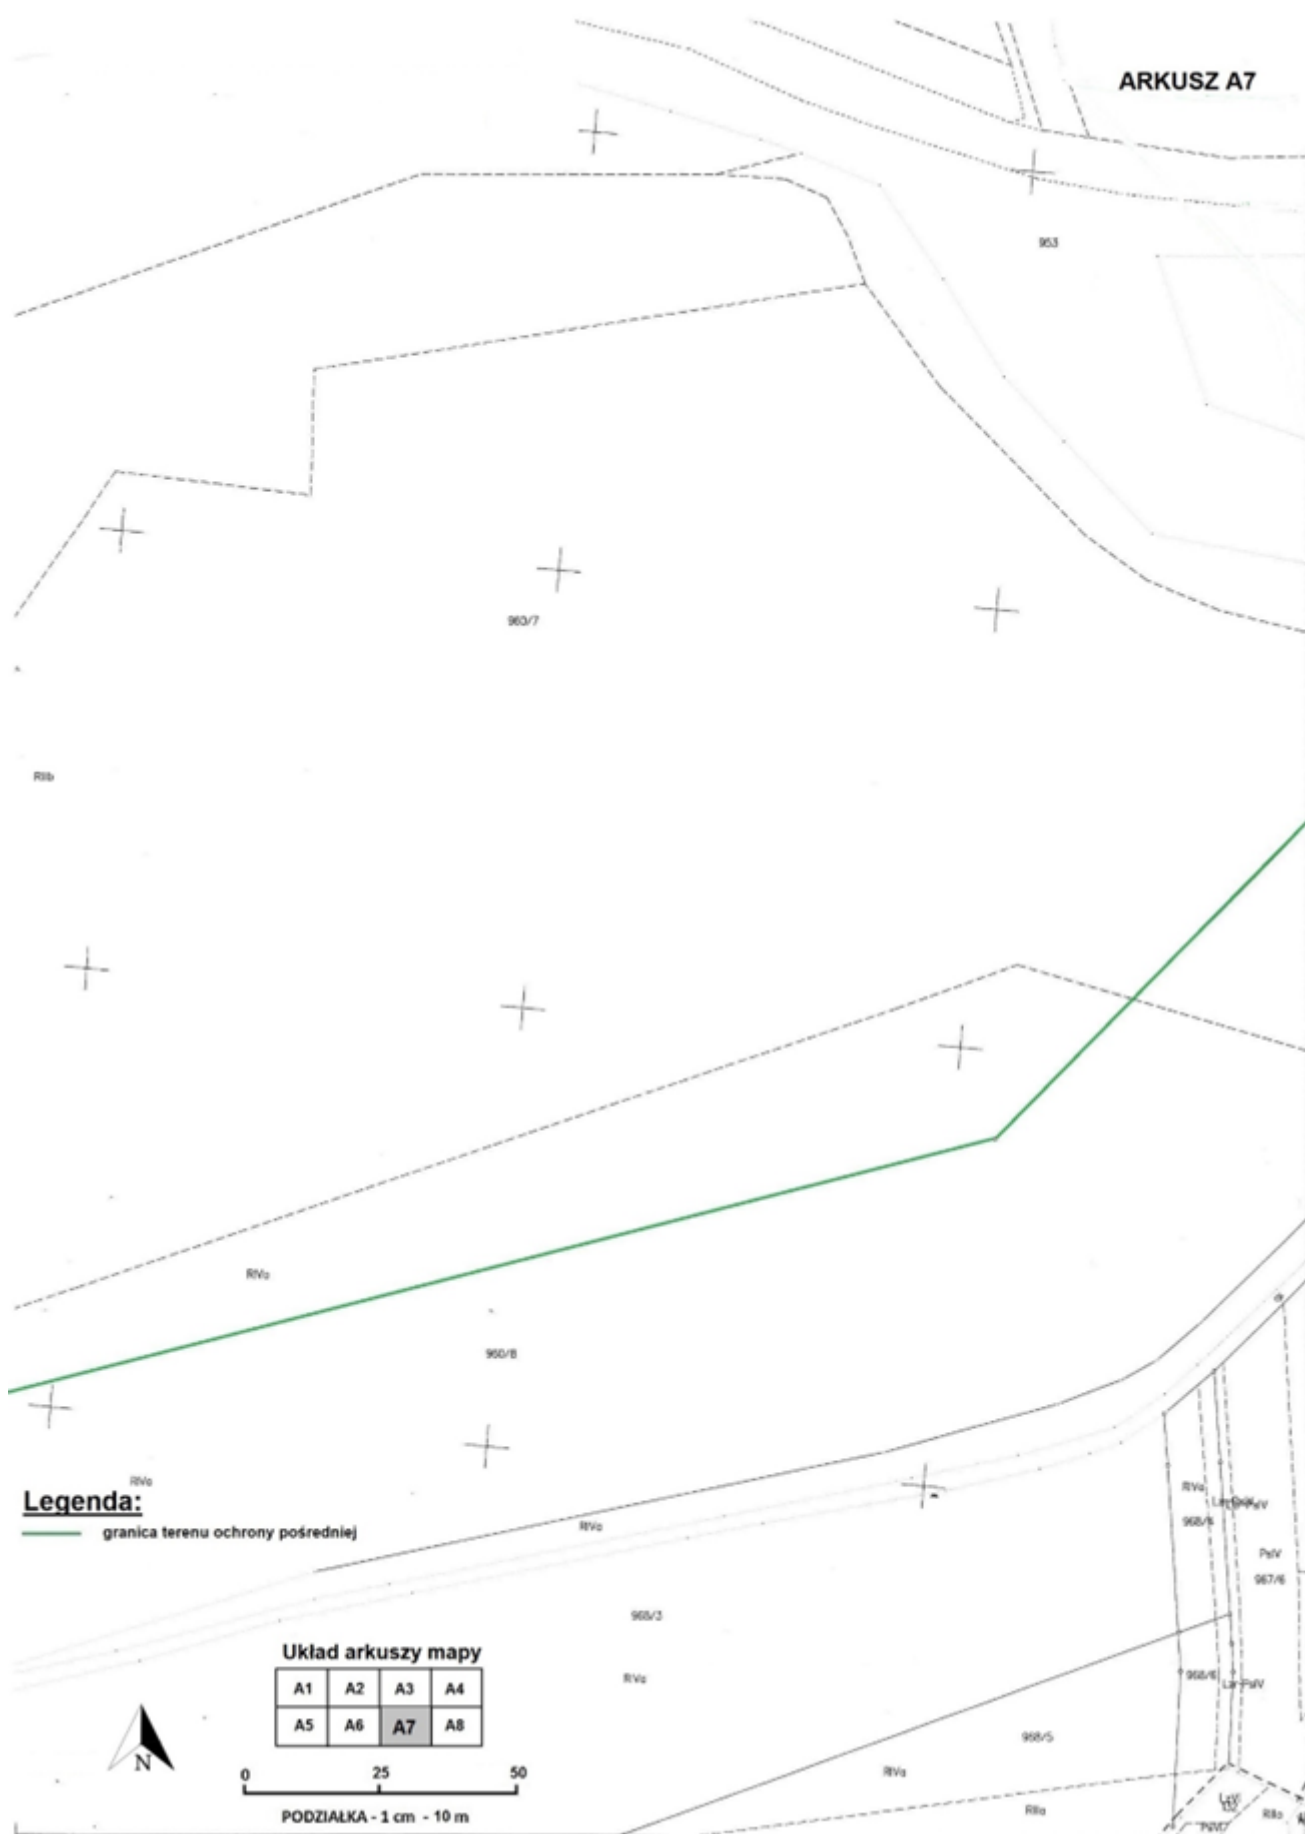

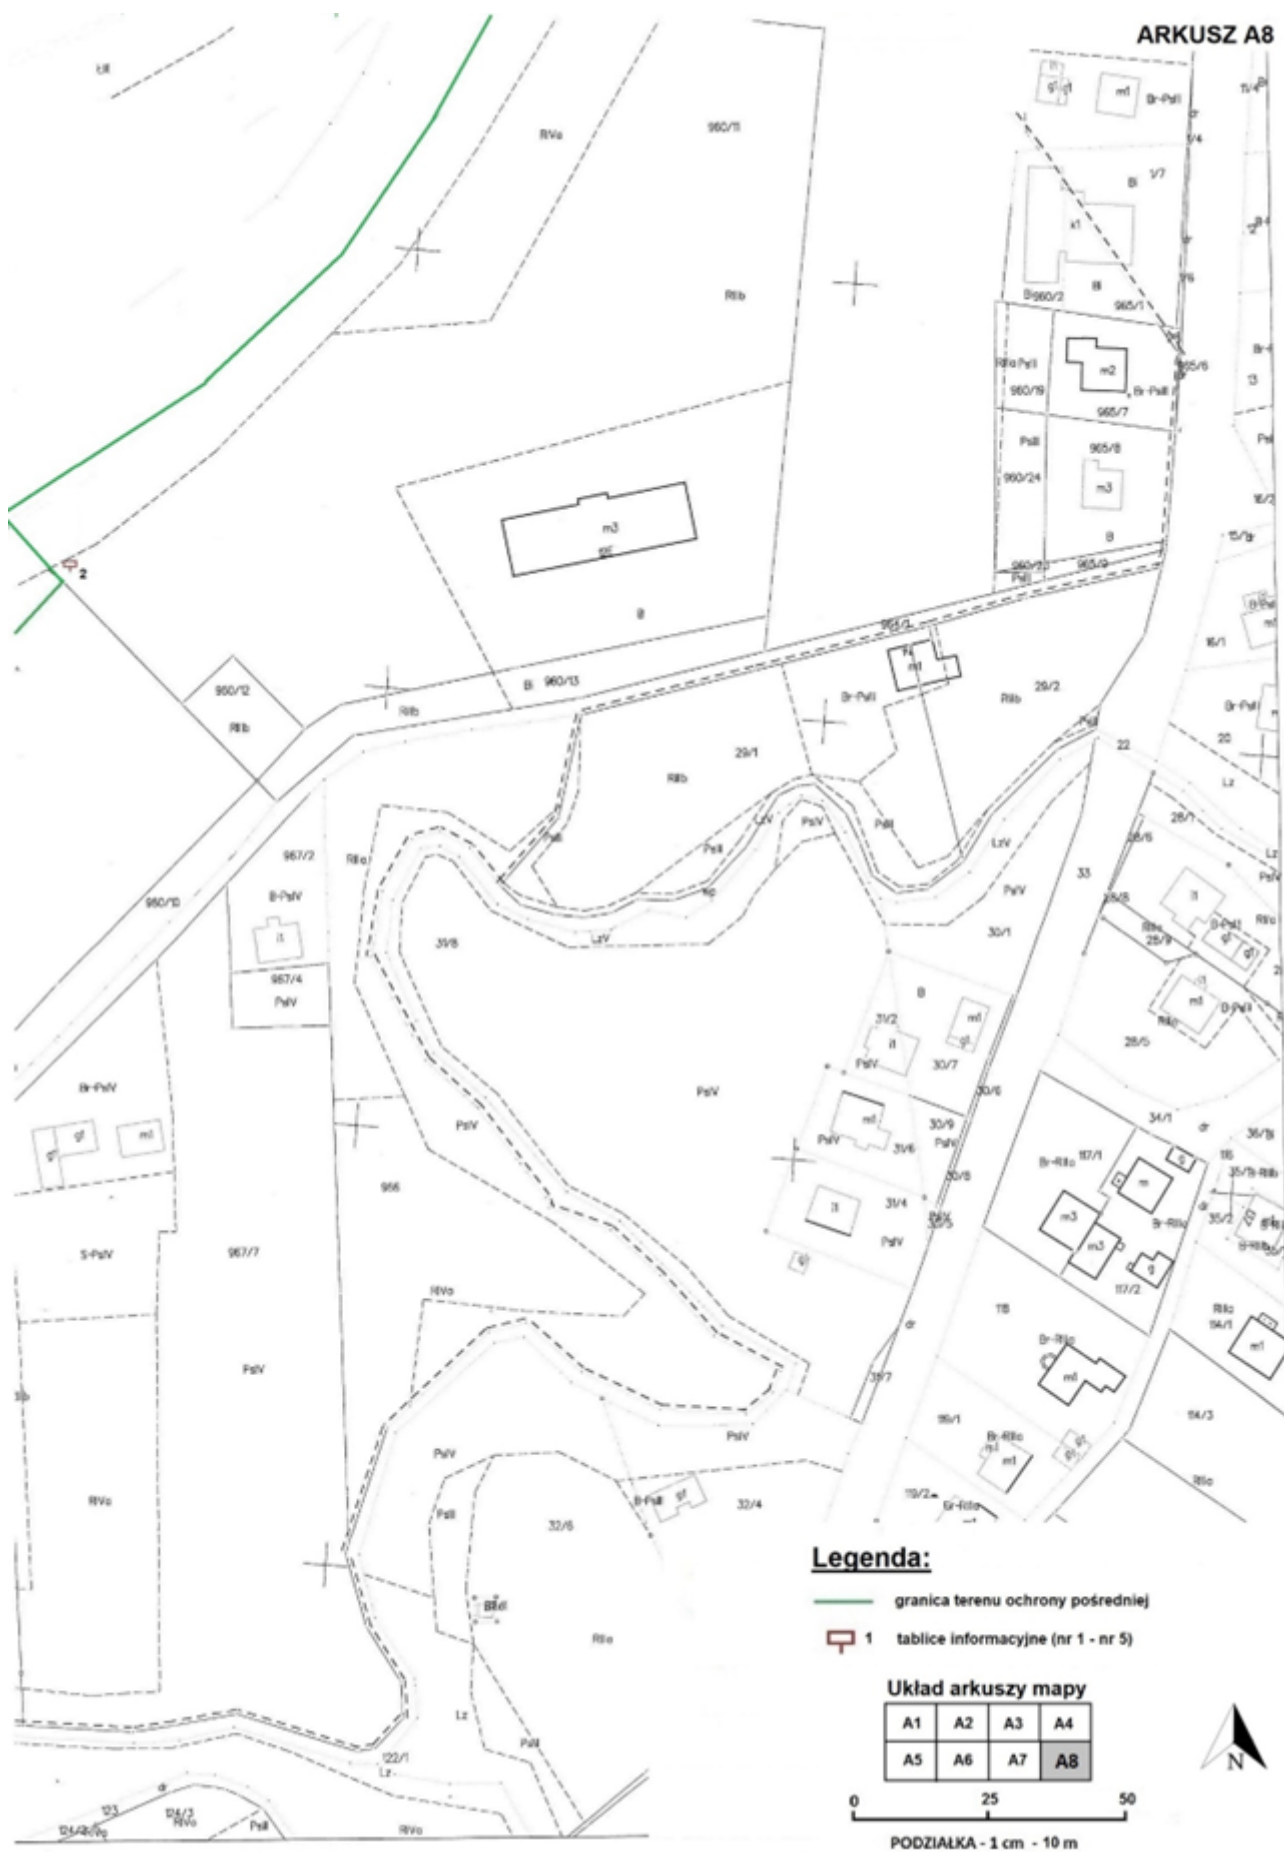

Załącznik Nr 3 do rozporządzenia
Wojewody Małopolskiego
z dnia 31 maja 2022 r.

Opis przebiegu granicy terenu ochrony pośredniej strefy ochronnej ujęcia wody powierzchniowej „Lubaszowa” z rzeki Biała Tarnowska w km 33+542 w miejscowości Siedliska, gmina Tuchów

Od strony północnej – od punktu zbiegu granic działek nr 953, 951/4, w miejscu lokalizacji tablicy informacyjnej nr 4, granica terenu ochrony pośredniej biegnie w kierunku wschodnim wzdłuż północnej granicy działek nr 955/1 i 956. Działki te sąsiadują z terenami należącymi do PKP (działki nr 951/4 i 92/7). Następnie dochodzi do granicy z ogrodzonym terenem Stacji Uzdatniania Wody „Lubaszowa” (działki nr 957/3, 957/4 i 957/5) i biegnie wzdłuż tego ogrodzenia.

Od strony wschodniej – wzdłuż ogrodzenia ujęcia wody „Lubaszowa” stanowiącej zarazem granicę wyznaczonej strefy ochronnej obejmującej teren ochrony bezpośredniej, przechodząc wzdłuż wschodniej granicy działek nr 957/5 i 957/6 do mostu na rzece Biała Tarnowska, na wysokości ujęcia brzegowego z tej rzeki. Następnie wzdłuż mostu przechodzi na prawy brzeg rzeki Biała Tarnowska, w miejscu zbiegu działek nr 953, 960/21 i 960/22.

Od strony południowo-wschodniej – w kierunku południowo-zachodnim, wzdłuż granicy działki nr 953 (obejmującej koryto rzeki Biała Tarnowska) z działkami nr 960/4 i 960/11 do punktu u zbiegu granic działek nr 953, 960/7 i 960/11. Następnie biegnie w kierunku południowo-wschodnim, wzdłuż granicy działki nr 960/7, do punktu zbiegu działek nr 960/7, 960/8 i 960/11, gdzie zlokalizowana jest tablica informacyjna nr 2.

Od strony południowej – w kierunku zachodnim wzdłuż południowej granicy działki nr 960/7, do północno-zachodniego rogu działki nr 960/8.

Od strony zachodniej – granica terenu ochrony pośredniej przebiega linią prostą pomiędzy punktem granicznym w północno-zachodnim rogu działki nr 960/8 w kierunku północnym do punktu granicznego u zbiegu granic działek nr 953, 952/3 i 951/7. Następnie wzdłuż wschodniej granicy działek nr 951/6 i 951/5 do zbiegu z działką nr 951/4.

Obszar ustanowionej strefy ochronnej ujęcia wody „Lubaszowa” obejmuje wszystkie działki zlokalizowane wewnątrz opisywanej granicy strefy oraz wszystkie działki, które powstaną w przyszłości z podziału albo scalania działek obecnie istniejących.

Przebieg granicy terenu ochrony pośredniej strefy ochronnej ujęcia wody „Lubaszowa” z rzeki Biała Tarnowska w miejscowości Siedliska został przedstawiony w załączniku nr 2 do rozporządzenia – poglądowo na mapie zasadniczej, prezentującej podział na arkusze oraz szczegółowo na 8 arkuszach (od A1 do A8).

Załącznik Nr 4 do rozporządzenia
Wojewody Małopolskiego
z dnia 31 maja 2022 r.

**Lokalizacja tablic informacyjnych o ustanowionej strefie ochronnej ujęcia wody powierzchniowej
„Lubaszowa” z rzeki Biała Tarnowska w km 33+542 w miejscowości Siedliska, gmina Tuchów**

Teren ochrony bezpośredniej – 1 tablica zlokalizowana przy wjeździe do stacji uzdatniania wody.
Współrzędne geograficzne:

- szerokość: 49° 51' 50,81'' N (49.864114)
- długość: 21° 02' 10,57'' E (21.036270)

Teren ochrony pośredniej:

Nr Tablicy	Współrzędne geograficzne		Opis lokalizacji tablicy
	Szerokość N	Długość E	
1.	49° 51' 46,34'' (49.862871)	21° 02' 12,85'' (21.036903)	Pomiędzy wylotem kanału ujęcia brzegowego, a mostem na rzece Biała Tarnowska (działka nr 953).
2.	49° 51' 34,96'' (49.859714)	21° 02' 01,34'' (21.033722)	Zbieg granic działek nr 960/7, 960/8 i 960/11.
3.	49° 51' 26,39'' (49.857329)	21° 01' 32,98'' (21.025828)	Północno-wschodnia część działki nr 960/8, przy drodze polnej na granicy z działką nr 960/7.
4.	49° 51' 48,46'' (49.863461)	21° 01' 39,38'' (21.027607)	Północno-zachodnia część działki nr 953, przy granicy z działką nr 951/4, na południe od torów PKP.
5.	49° 51' 49,11'' (49.863640)	21° 02' 03,42'' (21.034283)	Północno-wschodnia część działki nr 957/3, na wysokości ogrodzenia Stacji Uzdatniania Wody „Lubaszowa”.

Lokalizacja tablic informacyjnych o strefie ochronnej ujęcia wody „Lubaszowa” z rzeki Biała Tarnowska w miejscowości Siedliska została przedstawiona graficznie na mapach w załącznikach nr 1 i nr 2 do rozporządzenia.