



DZIENNIK URZĘDOWY

WOJEWÓDZTWA MAŁOPOLSKIEGO

Kraków, dnia 6 października 2022 r.

Poz. 6571

ROZPORZĄDZENIE WOJEWODY MAŁOPOLSKIEGO

z dnia 4 października 2022 r.

(nr poz. rej. 23/22)

w sprawie ustanowienia strefy ochronnej wielootworowego ujęcia wód podziemnych, zlokalizowanego w miejscowości Świniarsko, gmina Chełmiec

Na podstawie art. 135 ust. 1 pkt 2, w związku z art. 135 ust. 3 i art. 137 ust. 1 ustawy z dnia 20 lipca 2017 r. Prawo wodne (Dz. U. z 2021 r. poz. 2233, z późn. zm.¹⁾) zarządza się, co następuje:

§ 1. 1. Ustanawia się strefę ochronną ujęcia wód podziemnych z utworów czwartorzędowych, składającego się z 16 studni wierconych (14 podstawowych i 2 awaryjnych) oznaczonych symbolami: S1, S2, S3, S4, S5, S6, S7, S8^a, S9, S10, S11, S12, S13, S14, S15 i S16^a, zlokalizowanego w miejscowości Świniarsko, gmina Chełmiec, powiat nowosądecki, zwaną dalej „strefą ochronną”.

2. Strefa ochronna składa się z:

- 1) terenu ochrony bezpośredniej, wspólnego dla studni od S1 do S16, obejmującego fragment działki nr 490/2, obręb 0019 Świniarsko, gmina Chełmiec, w zasięgu ogrodzenia, w kształcie wieloboku o wymiarach: 74,73 x 8,57 x 275,02 x 2,59 x 50,53 x 61,15 x 76,11 x 27,16 x 202,75 x 17,71 x 9,52 x 307,30 x 78,66 x 10,25 x 1002,89 m i powierzchni 6,7519 ha;
- 2) terenu ochrony pośredniej o łącznej powierzchni 253,9295 ha, obejmującego:
 - a) Obszar A - o powierzchni 102,5398 ha, na terenie miejscowości Świniarsko i Niskowa, gmina Chełmiec oraz miejscowości Chochorowice i Podrzecze, gmina Podegrodzie,
 - b) Obszar B - o powierzchni 151,3897 ha, na terenie miejscowości Świniarsko i Niskowa, gmina Chełmiec oraz miejscowości Chochorowice, Podrzecze i Brzezna, gmina Podegrodzie.

§ 2. 1. Teren ochrony bezpośredniej został przedstawiony na mapie, stanowiącej załącznik nr 1 do rozporządzenia.

2. Teren ochrony pośredniej został przedstawiony na mapie, stanowiącej załącznik nr 2 do rozporządzenia.

3. Opis przebiegu granicy terenu ochrony pośredniej został przedstawiony w załączniku nr 3 do rozporządzenia.

§ 3. 1. Na terenie ochrony bezpośredniej obowiązują:

- 1) zakaz, o którym mowa w art. 127 ustawy z dnia 20 lipca 2017 r. Prawo wodne;
- 2) nakazy, o których mowa w art. 128 ustawy z dnia 20 lipca 2017 r. Prawo wodne.

2. Teren ochrony bezpośredniej należy ogrodzić, a jego granice oznaczyć zgodnie z art. 129 ust. 2 ustawy z dnia 20 lipca 2017 r. Prawo wodne.

¹⁾Zmiany tekstu jednolitego wymienionej ustawy zostały ogłoszone w Dz. U. z 2021 r. poz. 2368 oraz z 2022 r. poz. 88, 258, 855, 1079 i 1549.

3. Lokalizacja tablic informacyjnych została przedstawiona na mapie, stanowiącej załącznik nr 1 do rozporządzenia.

§ 4. 1. Na całym terenie ochrony pośredniej zabrania się:

- 1) rolniczego wykorzystania ścieków;
- 2) przechowywania lub składowania odpadów promieniotwórczych;
- 3) stosowania nawozów oraz środków ochrony roślin, które według zezwolenia na wprowadzanie do obrotu są klasyfikowane jako niebezpieczne dla środowiska;
- 4) budowy nowych dróg, linii kolejowych, lotnisk lub lądowisk, z wyjątkiem obiektów wykonanych w nasypie oraz dróg dojazdowych nie posiadających statusu drogi publicznej;
- 5) lokalizowania magazynów produktów ropopochodnych oraz substancji szczególnie szkodliwych dla środowiska wodnego określonych w przepisach odrębnych, a także rurociągów do ich transportu, z wyjątkiem nadziemnych zbiorników gazu płynnego, magazynów butli z gazem płynnym oraz stacji paliw wyposażonych w sieć monitoringu wód podziemnych;
- 6) lokalizowania składowisk odpadów niebezpiecznych, innych niż niebezpieczne i obojętne oraz obojętnych;
- 7) mycia pojazdów mechanicznych, poza myjniami posiadającymi systemy odprowadzania i zagospodarowania ścieków;
- 8) lokalizowania nowych ujęć wody, z wyjątkiem rozbudowy ujęcia wód podziemnych „Świniarsko” oraz indywidualnych ujęć służących zwykłemu korzystaniu z wód;
- 9) lokalizowania cmentarzy oraz grzebania martwych zwierząt;
- 10) urządzania przyzmyk kiszonkowych, z wyjątkiem ofoliowanych balotów z sianokiszonką;
- 11) lokalizowania nowych przedsięwzięć mogących znacząco oddziaływać na środowisko, za wyjątkiem przedsięwzięć, dla których przeprowadzona ocena oddziaływania na środowisko wykazała brak negatywnego wpływu na wody podziemne;
- 12) składowania opakowań po nawozach i środkach ochrony roślin, które według zezwolenia na wprowadzanie do obrotu są klasyfikowane jako niebezpieczne dla środowiska, niezabezpieczonych przed wpływem warunków atmosferycznych.

2. Na Obszarze A terenu ochrony pośredniej, wskazanym w § 1 ust. 2 pkt 2 lit. a, oprócz zakazów, o których mowa w ust. 1 zabrania się:

- 1) wprowadzania ścieków do wód lub do ziemi;
- 2) wykonywania wykopów ziemnych, z wyłączeniem wykopów związanych z rozbudową ujęcia wód podziemnych „Świniarsko” oraz innych wykopów, o głębokości mniejszej niż 1,5 m p.p.t.;
- 3) lokalizowania ferm chowu lub hodowli zwierząt,
- 4) wykonywania odwodnień budowlanych, z wyłączeniem odwodnień budowlanych wykopów związanych z rozbudową ujęcia wód podziemnych „Świniarsko”;
- 5) wydobywanie kamienia, żwiru, piasku oraz innych materiałów,
- 6) składowania chemicznych środków zimowego utrzymania dróg.

3. Na Obszarze B terenu ochrony pośredniej, wskazanym w § 1 ust. 2 pkt 2 lit. b, oprócz zakazów, o których mowa w ust. 1 zabrania się:

- 1) wprowadzania ścieków do wód lub do ziemi, z wyłączeniem:
 - a) ścieków pochodzących ze stacji uzdatniania wody ujęcia „Świniarsko”,
 - b) ścieków pochodzących z oczyszczalni przydomowych, spełniających wymagania określone w przepisach odrębnych;
- 2) wykonywania wykopów ziemnych, z wyłączeniem tymczasowych wykopów pod obiekty budowlane oraz pod obiekty budowlane trwale związane z gruntem o głębokości mniejszej niż 4,0 m p.p.t.;

- 3) lokalizowania ferm chowu lub hodowli zwierząt w liczbie większej niż 60 dużych jednostek przeliczeniowych inwentarza (DJP);
- 4) wykonywania odwodnień budowlanych, z wyłączeniem tymczasowych odwodnień wykopów budowlanych;
- 5) wydobywania kamienia, żwiru, piasku oraz innych materiałów z głębokości większej niż 4,0 m p.p.t.;
- 6) składowania chemicznych środków zimowego utrzymania dróg, poza magazynami zabezpieczonymi przed opadami atmosferycznymi.

4. Granice terenu ochrony pośredniej należy oznaczyć zgodnie z art. 125 ust. 1 ustawy z dnia 20 lipca 2017 r. Prawo wodne.

5. Lokalizacja tablic informacyjnych została przedstawiona na mapie, stanowiącej załącznik nr 2 do rozporządzenia.

§ 5. Znosi się strefę ochronną obejmującą teren ochrony bezpośredniej wielootworowego ujęcia wód podziemnych w miejscowości Stary Sącz, ustanowioną w ust. 1 pkt 4 decyzji Dyrektora Zarządu Zlewni w Nowym Sączu Państwowego Gospodarstwa Wodnego Wody Polskie z dnia 11.12.2018 r. znak: KR.ZUW.3.4100.31.2018.KG.

§ 6. Rozporządzenie wchodzi w życie po upływie 14 dni od dnia ogłoszenia w Dzienniku Urzędowym Województwa Małopolskiego.

Wojewoda Małopolski

Łukasz Kmita

Załącznik Nr 1 do rozporządzenia
Wojewody Małopolskiego
z dnia 4 października 2022 r.

Teren ochrony bezpośredniej strefy ochronnej wielootworowego ujęcia wód podziemnych w miejscowości Świniarsko

ARKUSZ 1

SEKCJA MZ: 183.224.04

woj: małopolskie

powiat: nowosądecki

121002_2.0019 Świniarsko Chełmiec

Nr ident. jedn. Nr i nazwa obrębu Nazwa jedn. ewid.

działka 490/2

GEODETA UPRAWNIONY

Nr Up. 22628 tel. 724-719-946

mgr inż. Agnieszka Głowczyk

Legenda:




◊ - teren ochrony bezpośredniej

● - tablica informacyjna

S1 - S16 - studnie ujęcia

Powierzchnia terenu ochrony bezpośredniej: 6,7519 ha

Podziałka liniowa

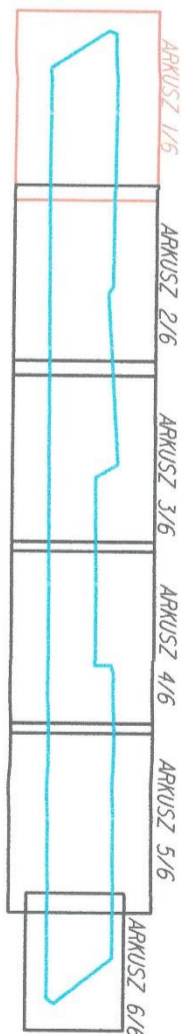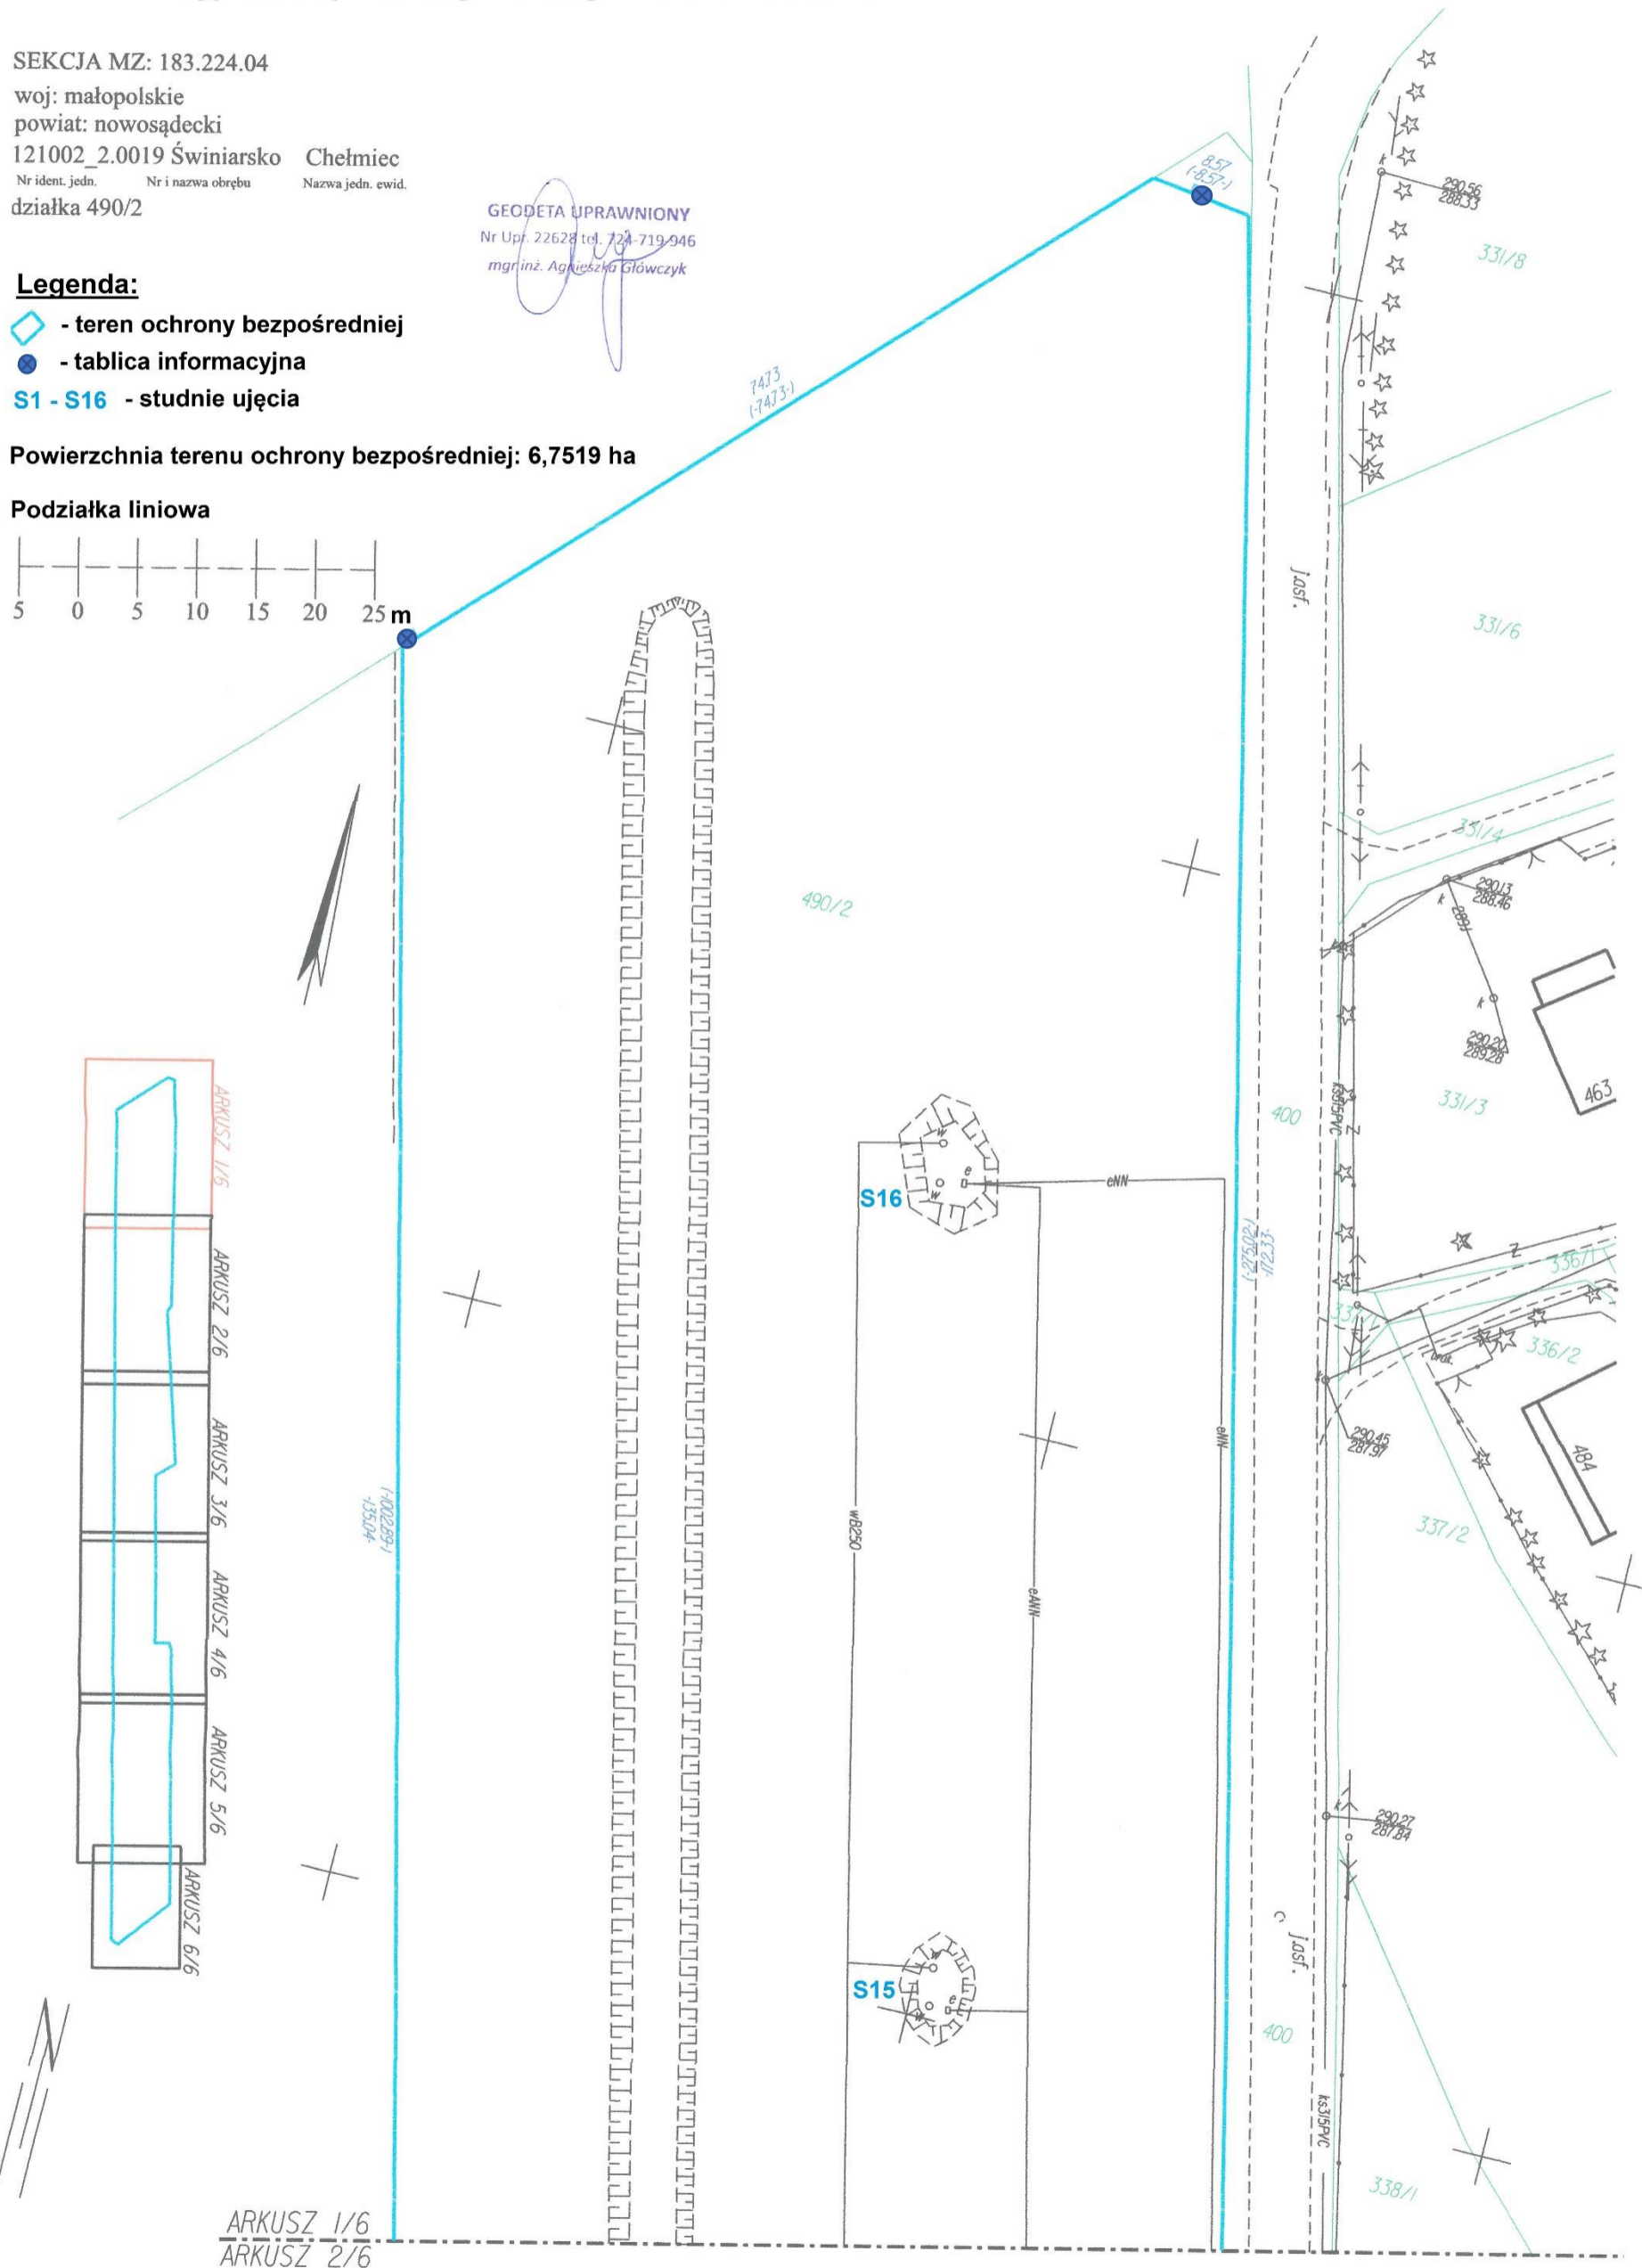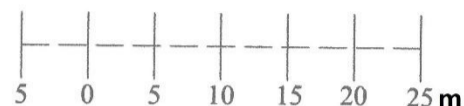


ARKUSZ 1/6
ARKUSZ 2/6

Teren ochrony bezpośredniej strefy ochronnej wieloottworowego ujęcia wód podziemnych w miejscowości Świniarsko

ARKUSZ 2

ARKUSZ 1/6
ARKUSZ 2/6

ARKUSZ 2/6
ARKUSZ 3/6

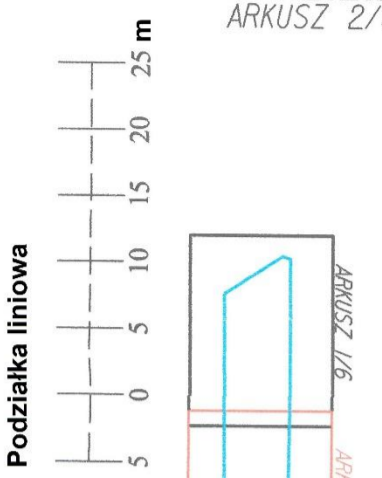

Legenda:

- teren ochrony bezpośredniej
- tablica informacyjna
- S1 - S16 - studnie ujęcia



SEKCJA MZ: 183.224.04

woj: małopolskie
powiat: nowosądecki
121002_2.0019 Świniarsko
Nr ident. jedn. Nr i nazwa obrębu
działka 490/2

Chełmiec
Nazwa jedn. ewid.

GEODETA UPRAWNIENIY
Nr upr. 22628, tel. 724 719-946
mgr inż. Agnieszka Bławczyk

Powierzchnia terenu
ochrony bezpośredniej:
6,7519 ha

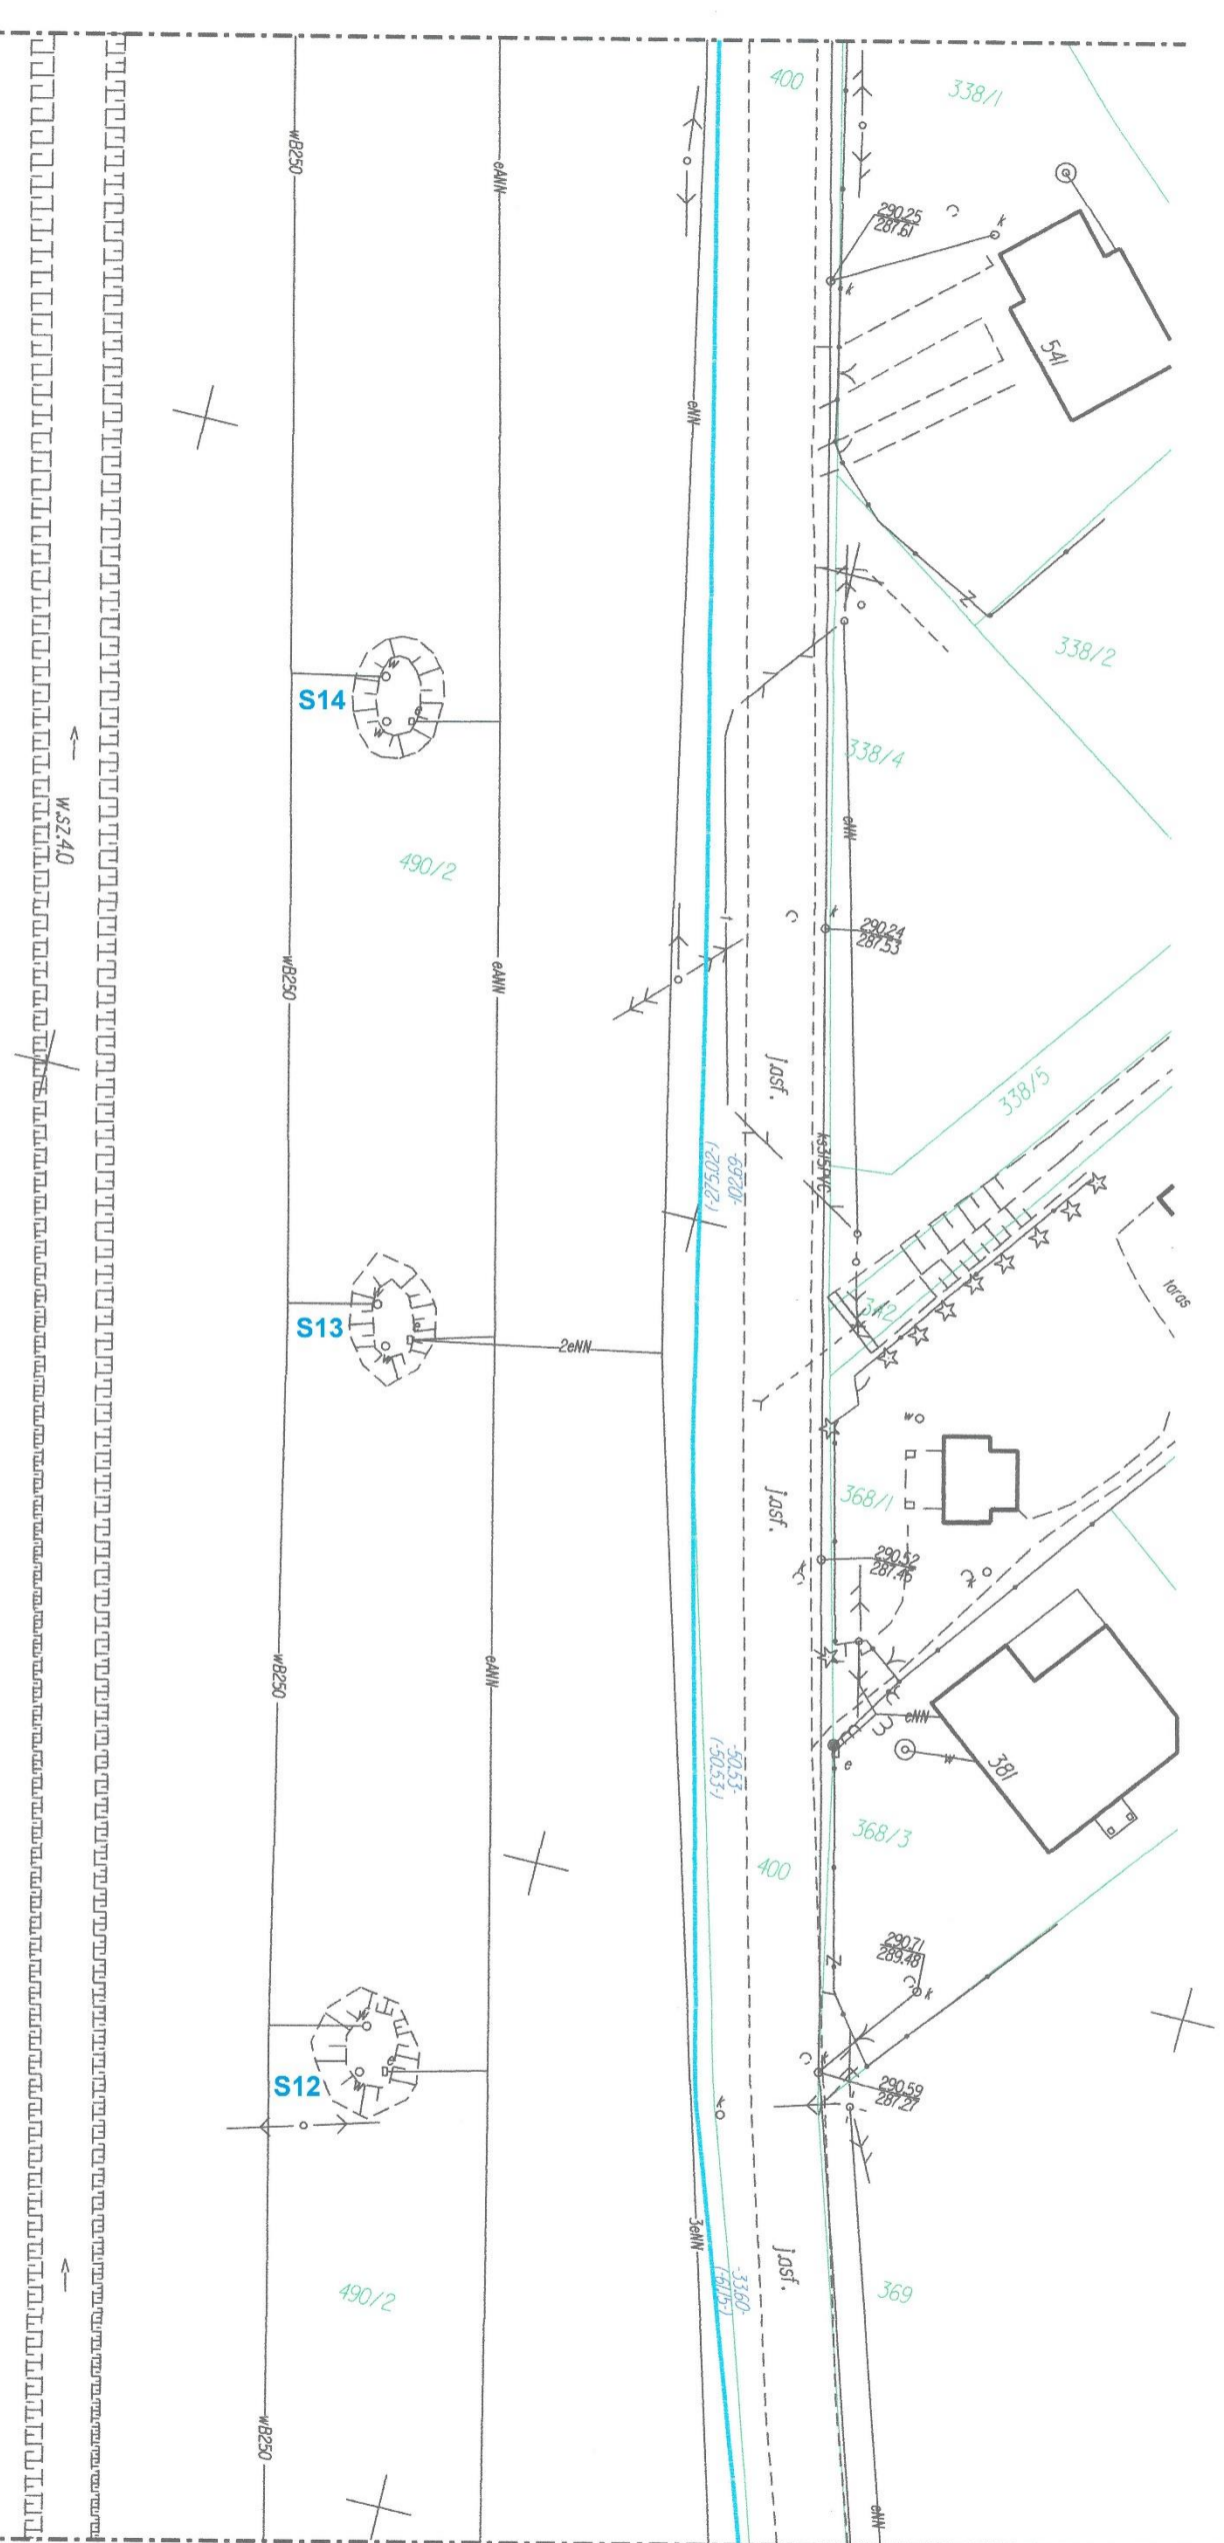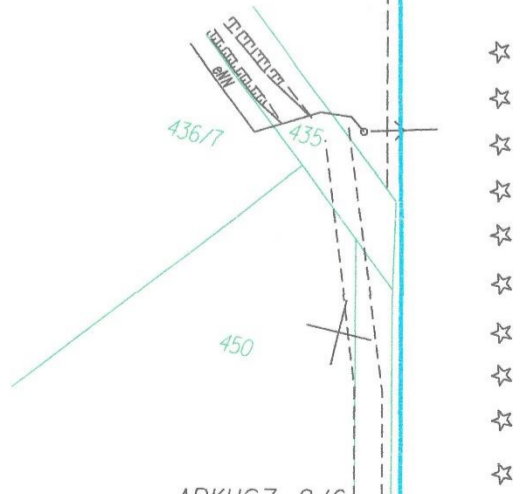

ARKUSZ 3

Teren ochrony bezpośredniej strefy ochronnej wieloźwirowego ujęcia wód podziemnych w miejscowości Świniarsko

SEKCJA MZ: 183.224.04

woj: małopolskie

powiat: nowosądecki

121002_2.0019 Świniarsko

Nr i nazwa obrębu

działka 490/2

Chelmic

Nazwa jedn. ewic

GEODETA UPRAWNIENIY

Nr i nr tel. 734-719-946

mgr inż. Agnieszka Głowczyk

Powierzchnia terenu

ochrony bezpośredniej:



6,7519 ha

Legenda:

- teren ochrony bezpośredniej


- tablica informacyjna

S1 - S16 - studnie ujęcia

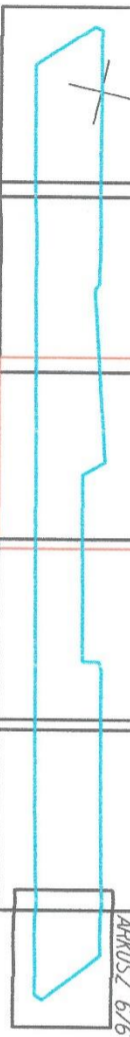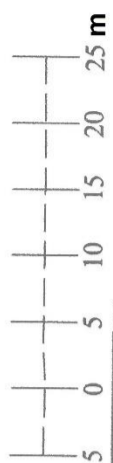

ARKUSZ 2/6
ARKUSZ 3/6

ARKUSZ 3/6
ARKUSZ 4/6

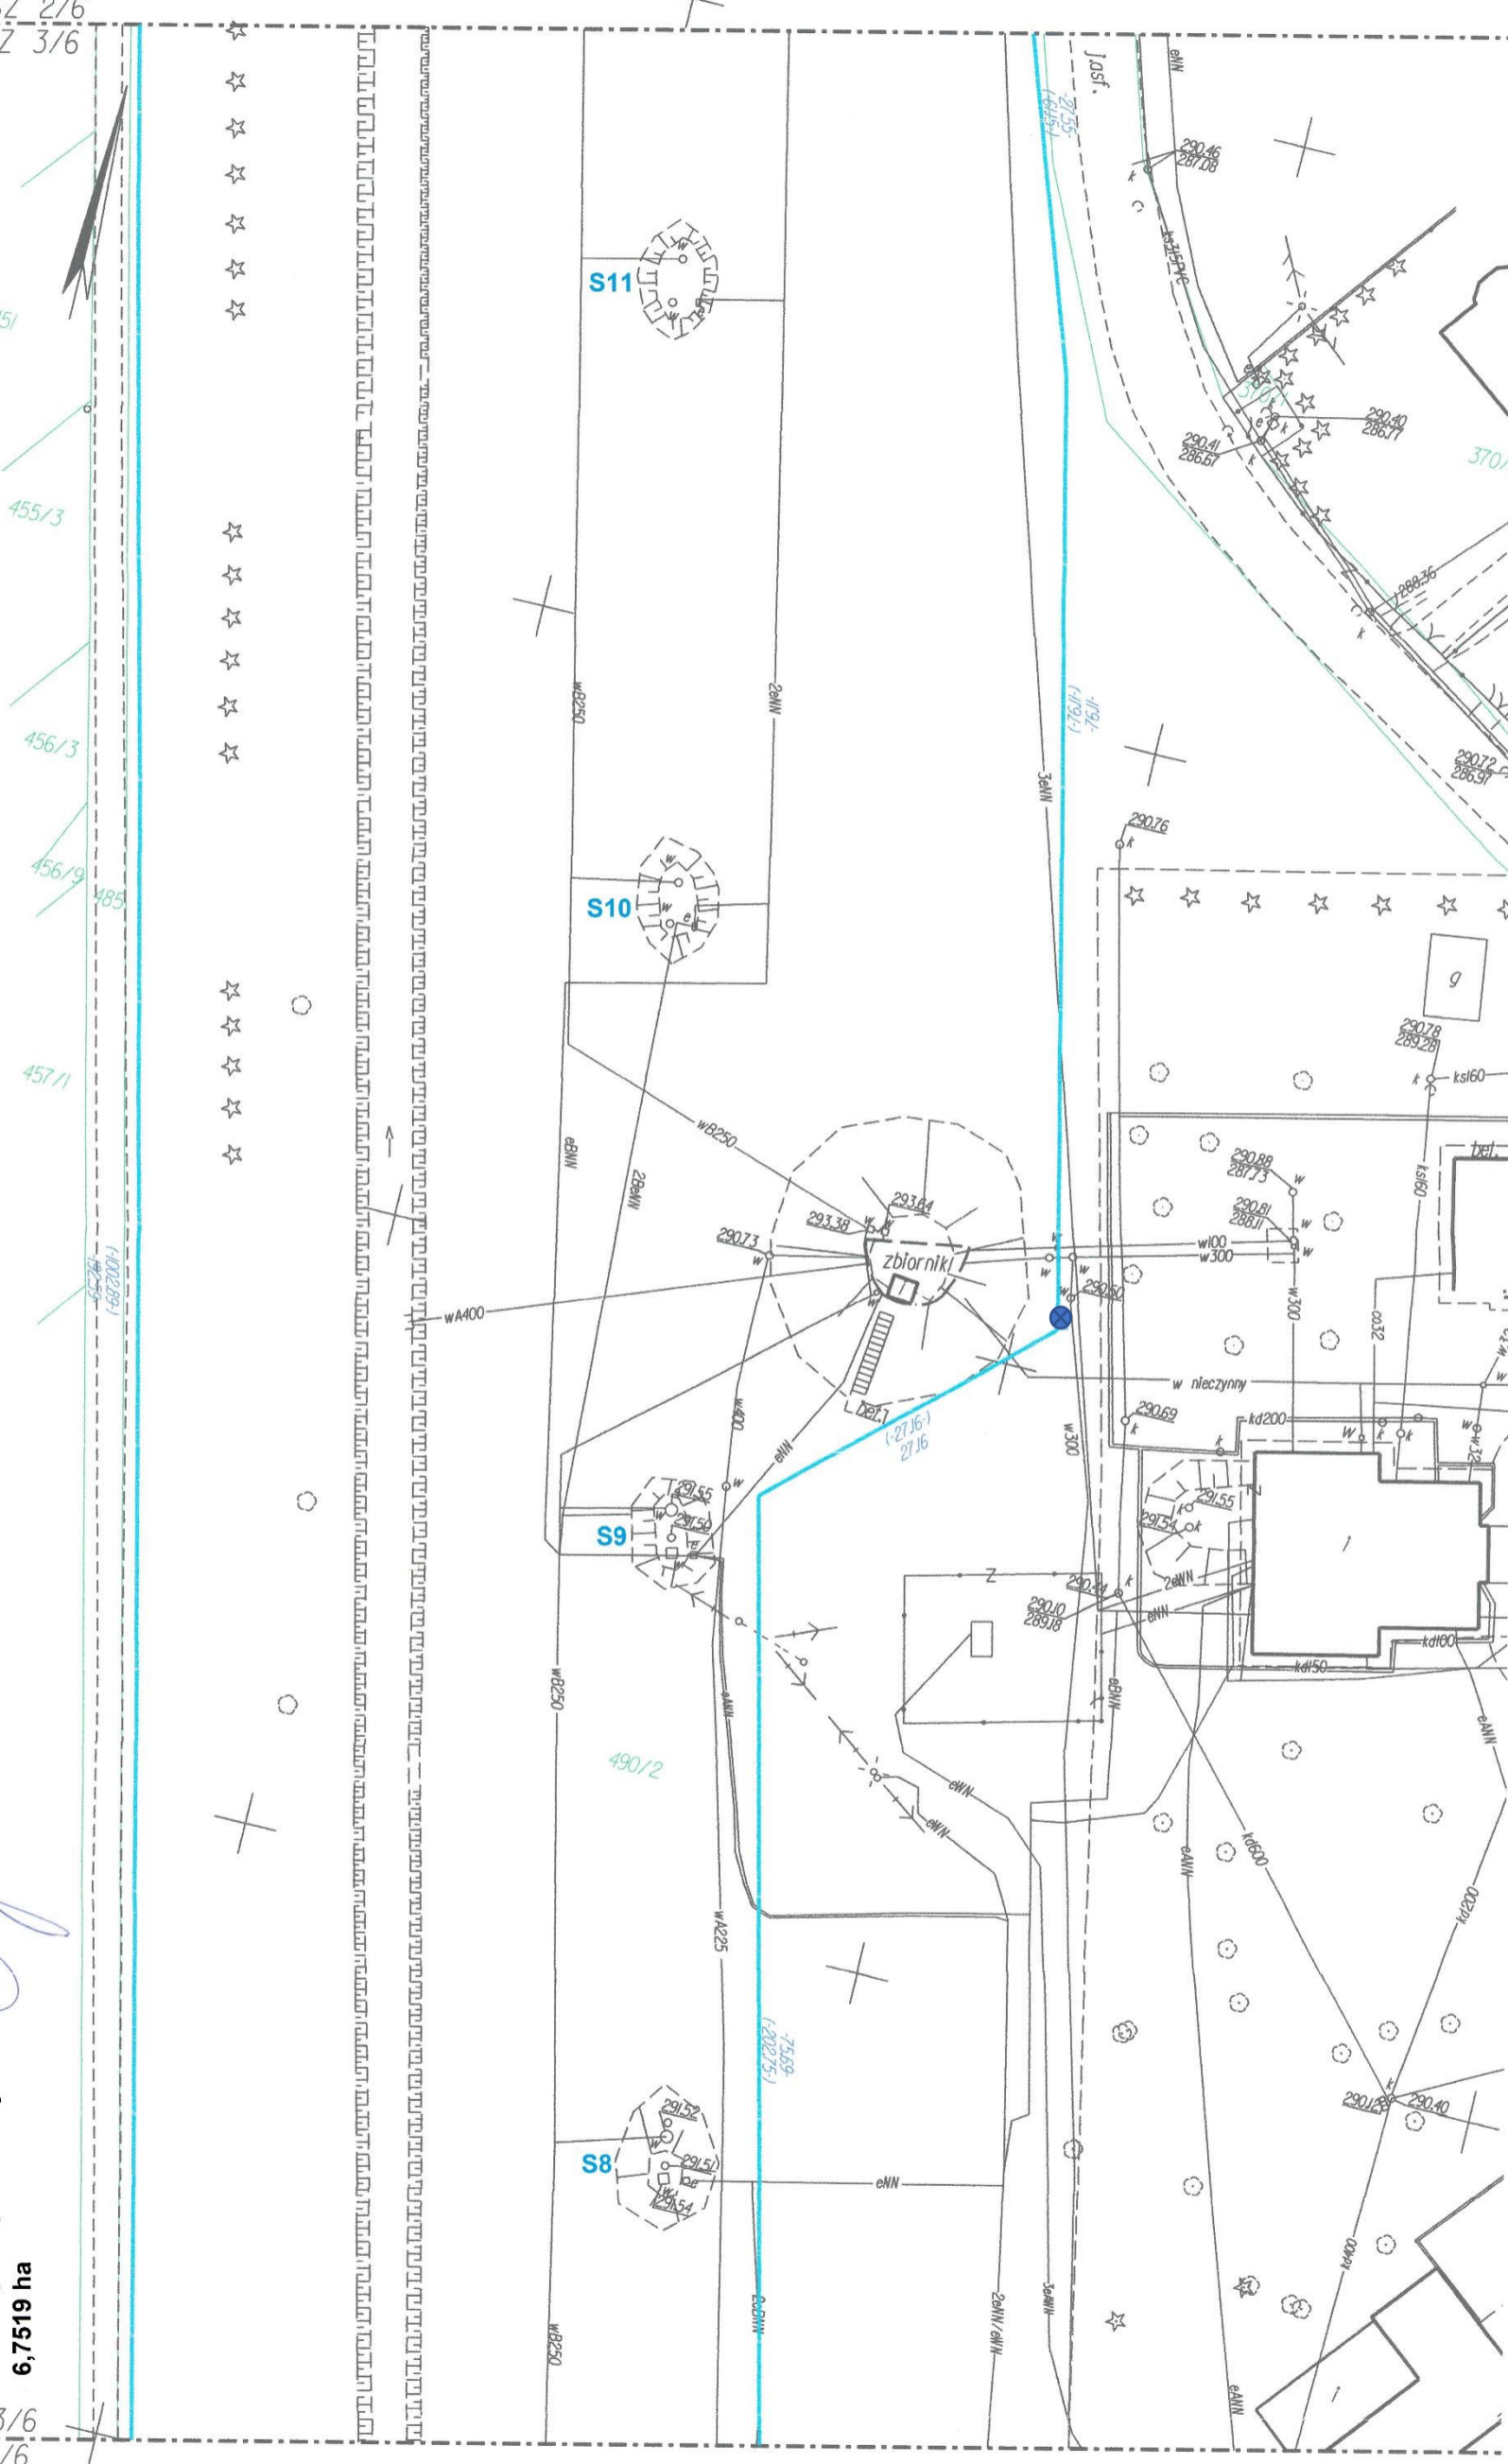

ARKUSZ 4

Teren ochrony bezpośredniej strefy ochronnej wieloetworowego ujęcia wód podziemnych w miejscowości Świniarsko

SEKCJA MZ: 183.224.04, .09

woj: małopolskie

powiat: nowosądecki

121002_2.0019 Świniarsko Chełmiec

Nr ident. jedn. Nr i nazwa obrębu Nazwa jedn. ewid.

działka 490/2

GEODETA UPRAWNIENIY

Nr Up. 22928/01/729 719-946

młt. inż. Agnieszka Głowczyk

Legenda:



- teren ochrony bezpośredniej

- tablica informacyjna


S1 - S16 - studnie ujęcia

Powierzchnia terenu
ochrony bezpośredniej: 6,7519 ha

Podziałka liniowa

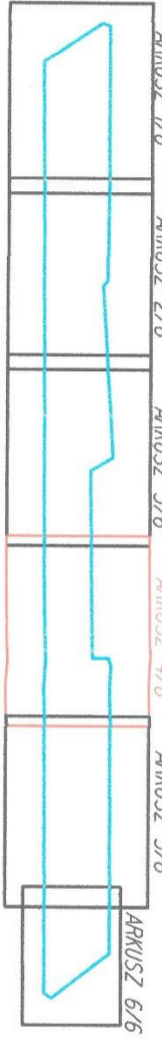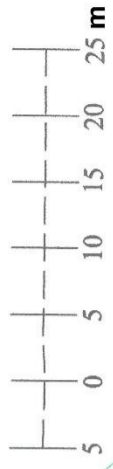

ARKUSZ 4/6
ARKUSZ 5/6

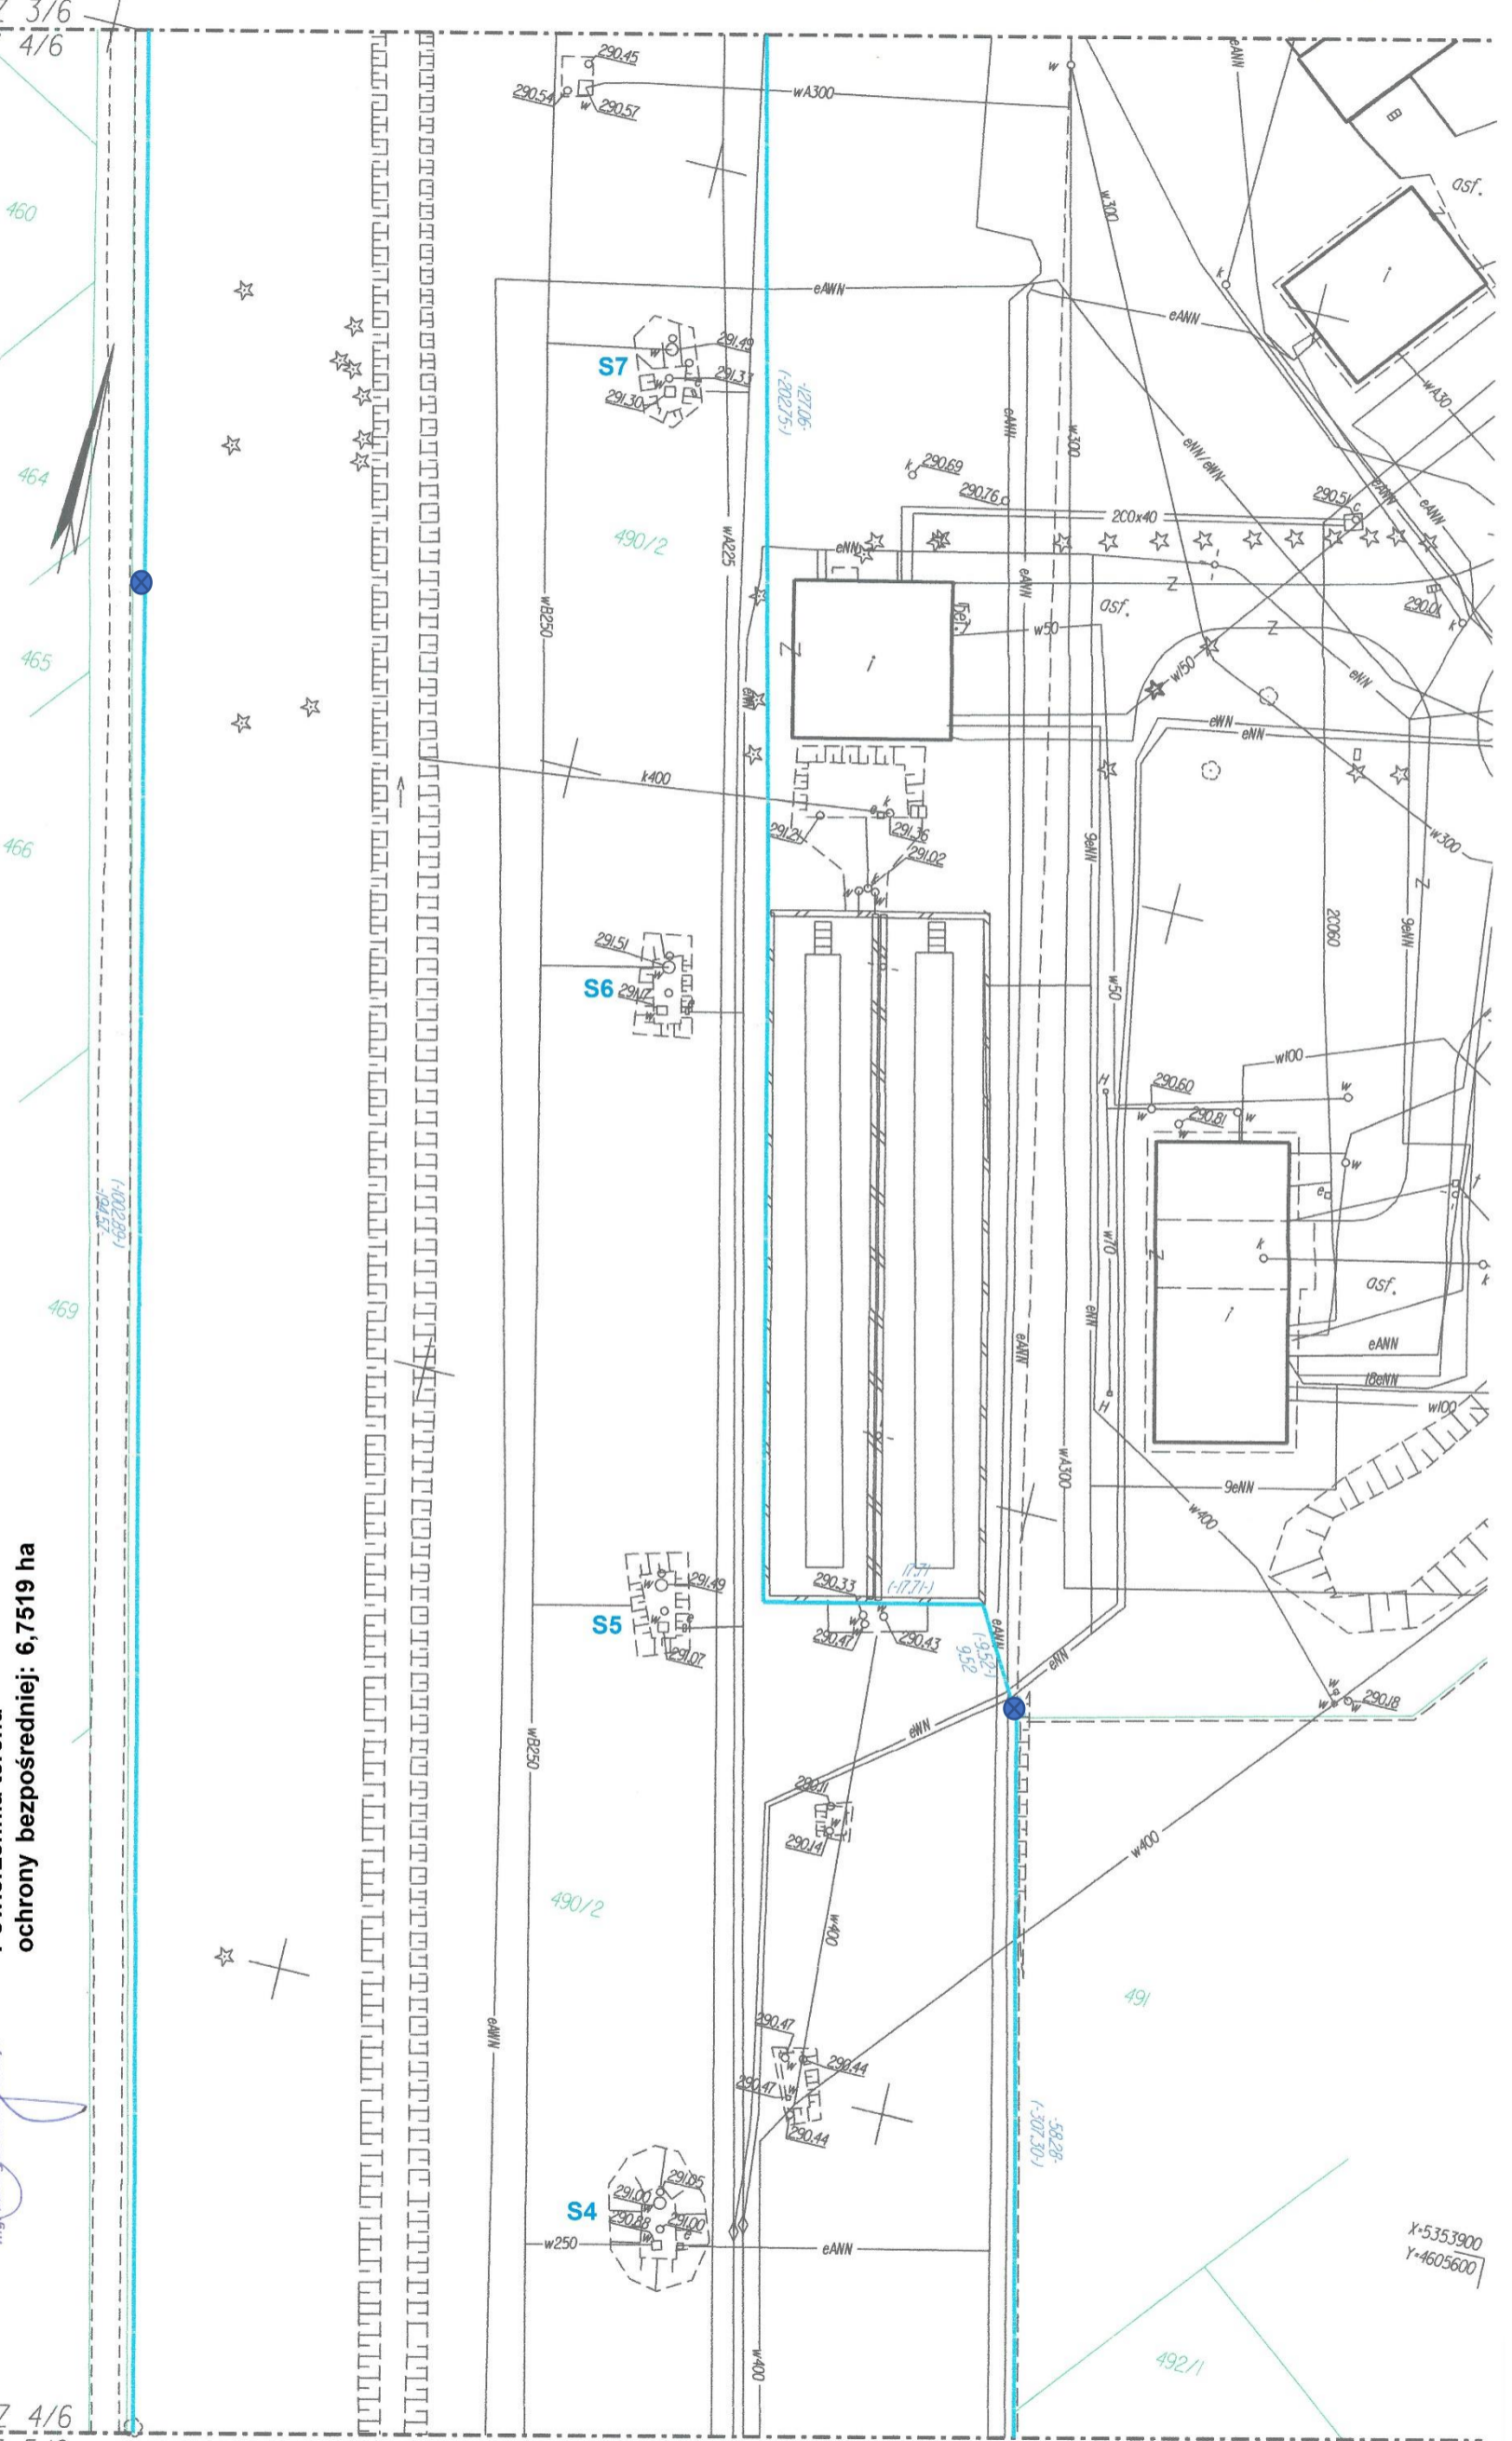



X=5353900
Y=4605600

Teren ochrony bezpośredniej strefy ochronnej wielootworowego ujęcia wód podziemnych w miejscowości Świniarsko

SEKCJA MZ: 183.224.09



woj: małopolskie
powiat: nowosądecki
121002_2.0019 Świniarsko Chełmiec
Nr ident. jedn. i nazwa obrębu
działka 490/2

Legenda:

-  - teren ochrony bezpośredniej
-  - tablica informacyjna
- S1 - S16** - studnie ujęcia

**Powierzchnia terenu
ochrony bezpośredniej: 6,7519 ha**


GEODETA UPRAWNIONY
Nr upraw. 22628 tel. 724-719-946
Inżynier: Agnieszka Ciołczyk

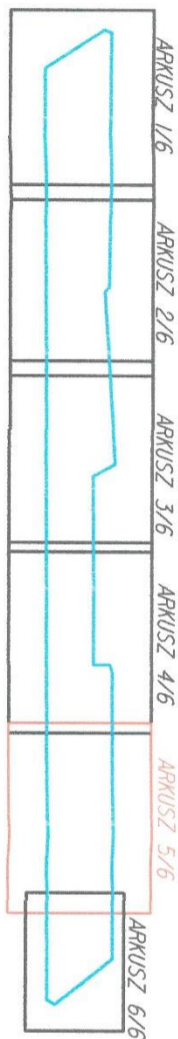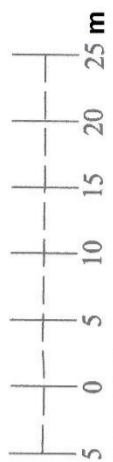


ARKUSZ 4/6
ARKUSZ 5/6

ARKUSZ 5

ARKUSZ 5/6
ARKUSZ 6/6

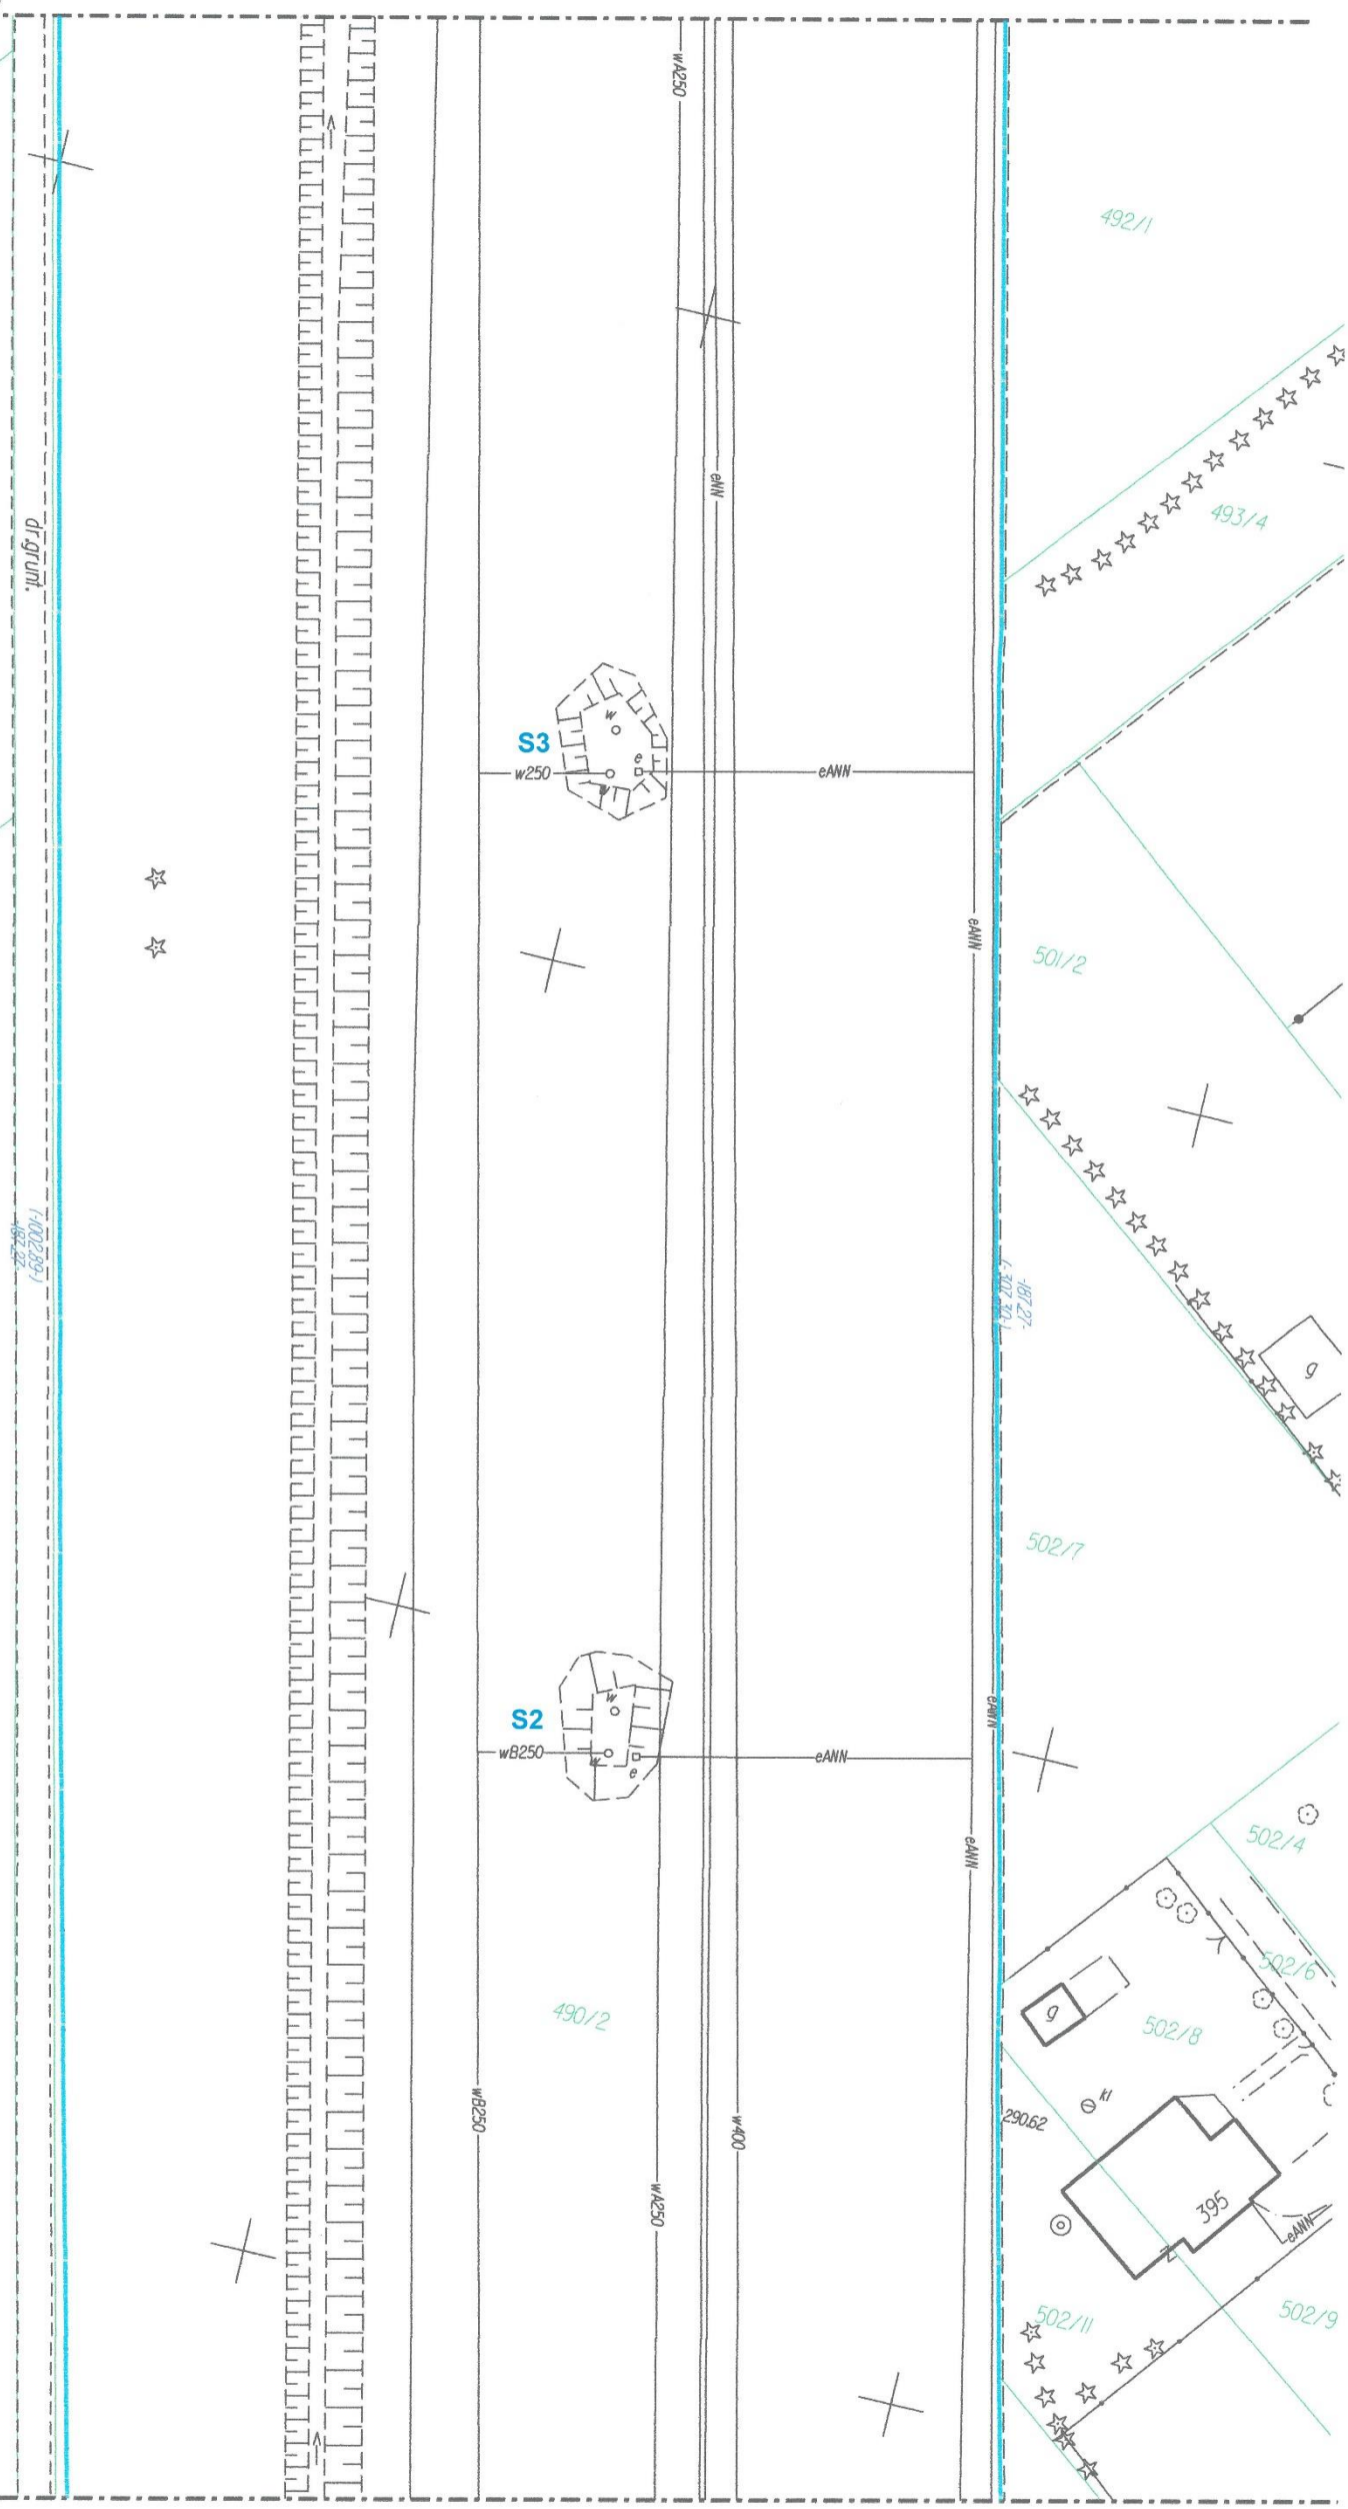

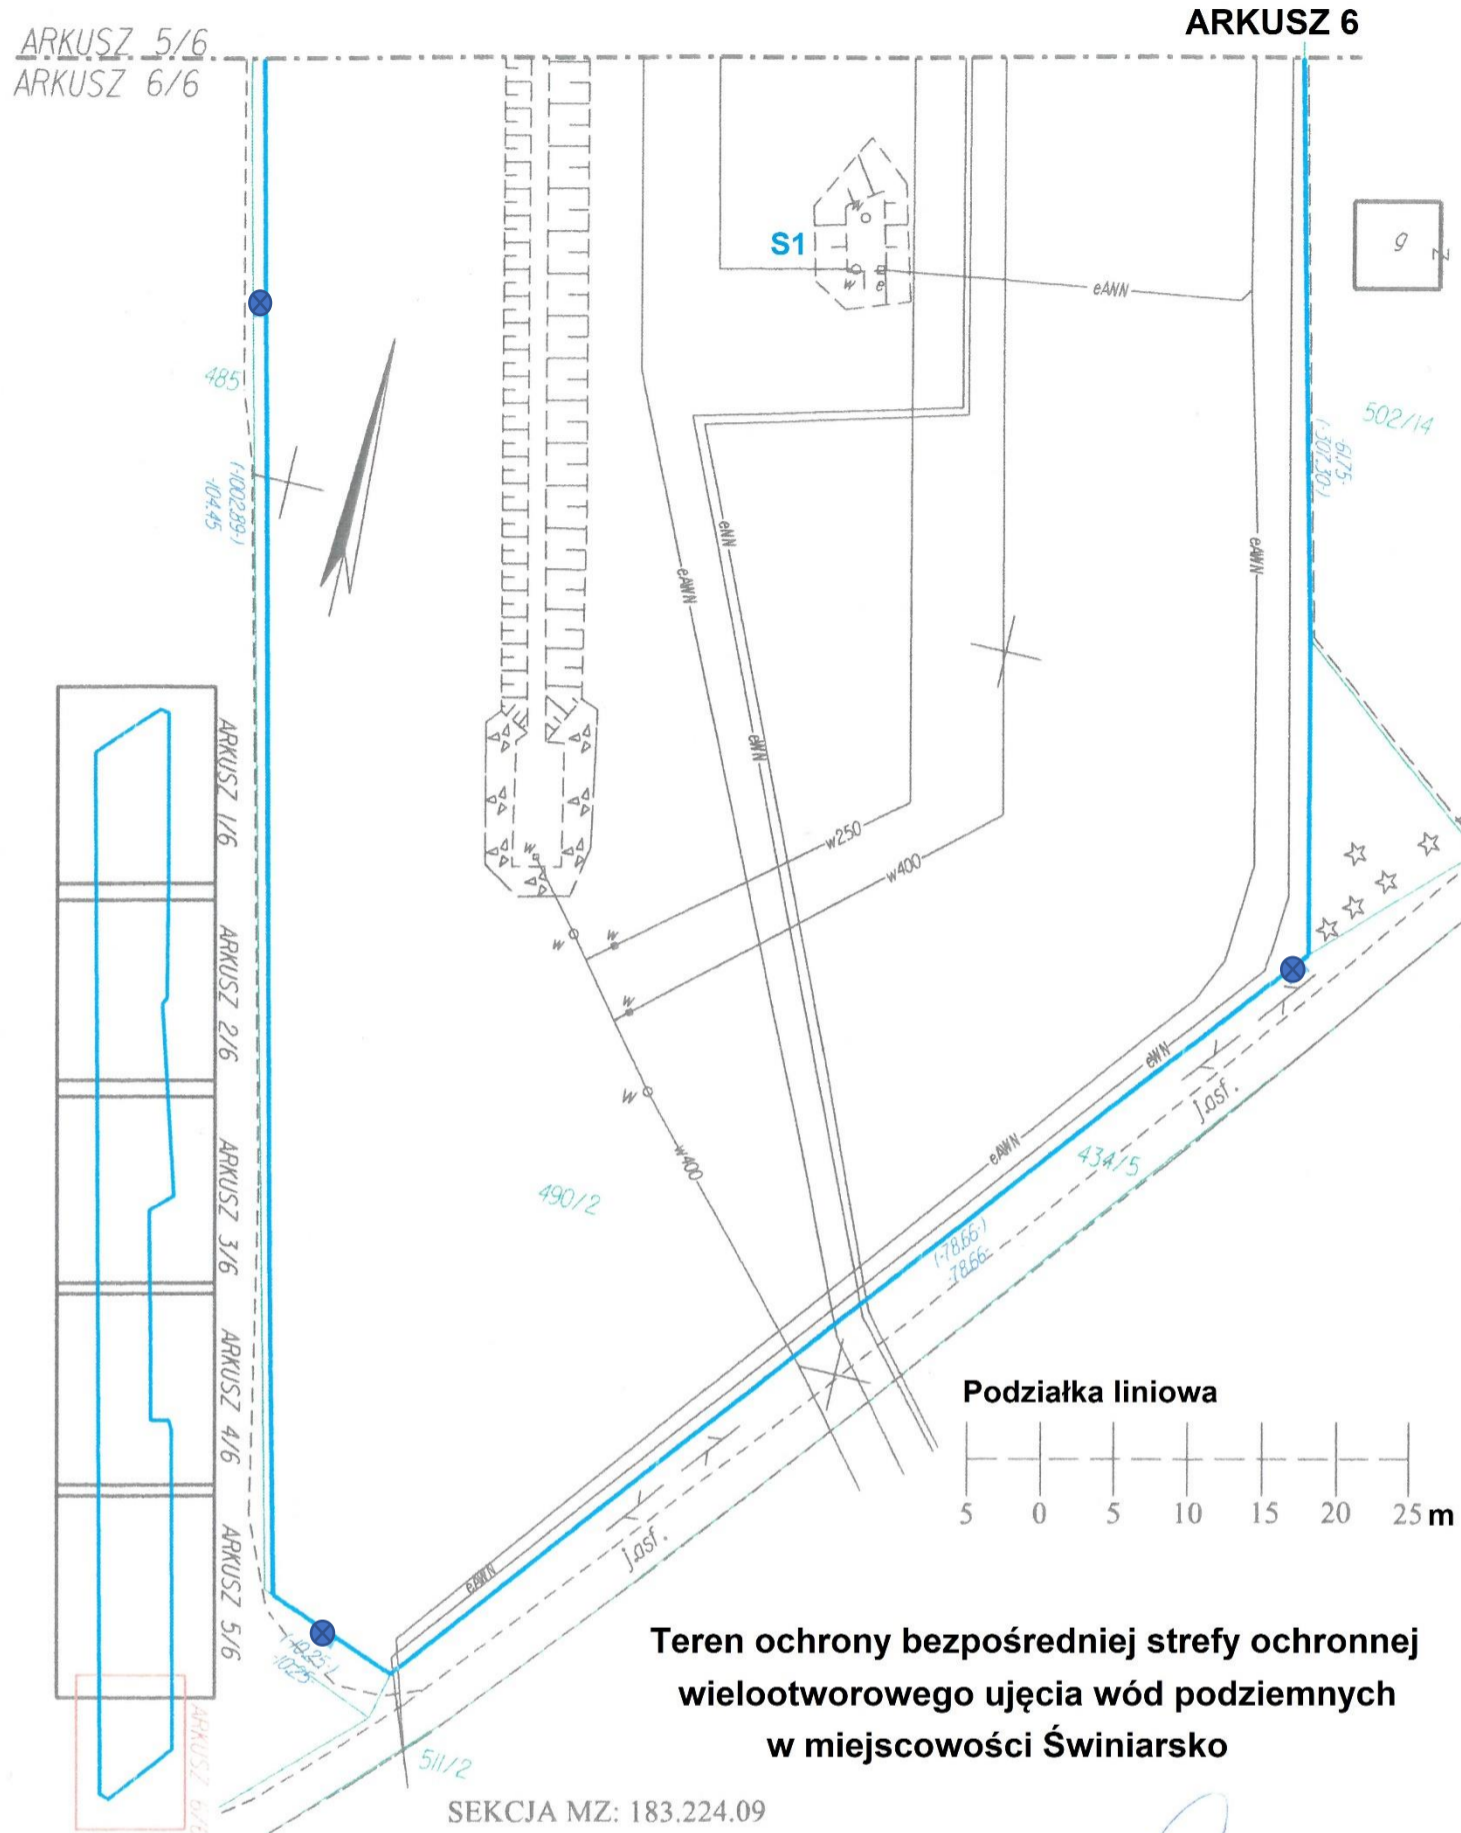

Teren ochrony bezpośredniej strefy ochronnej wielootworowego ujęcia wód podziemnych w miejscowości Świniarsko


SEKCJA MZ: 183.224.09
 woj: małopolskie
 powiat: nowosądecki
 121002_2.0019 Świniarsko Chełmiec
 Nr ident. jedn. Nr i nazwa obrębu Nazwa jedn. ewid.
 działka 490/2


GEODETA UPRAWNIONY
 Nr Alpr. 226781/224 719 946
 Ing. inż. Agnieszka Głowczyk

- Legenda:**
- ◊ - teren ochrony bezpośredniej
 - - tablica informacyjna
 - S1 - S16** - studnie ujęcia

Powierzchnia terenu ochrony bezpośredniej: 6,7519 ha


**Teren ochrony pośredniej wielootworowego ujęcia wód podziemnych,
zlokalizowanego w miejscowości Świniarsko, gmina Chęłmiec**

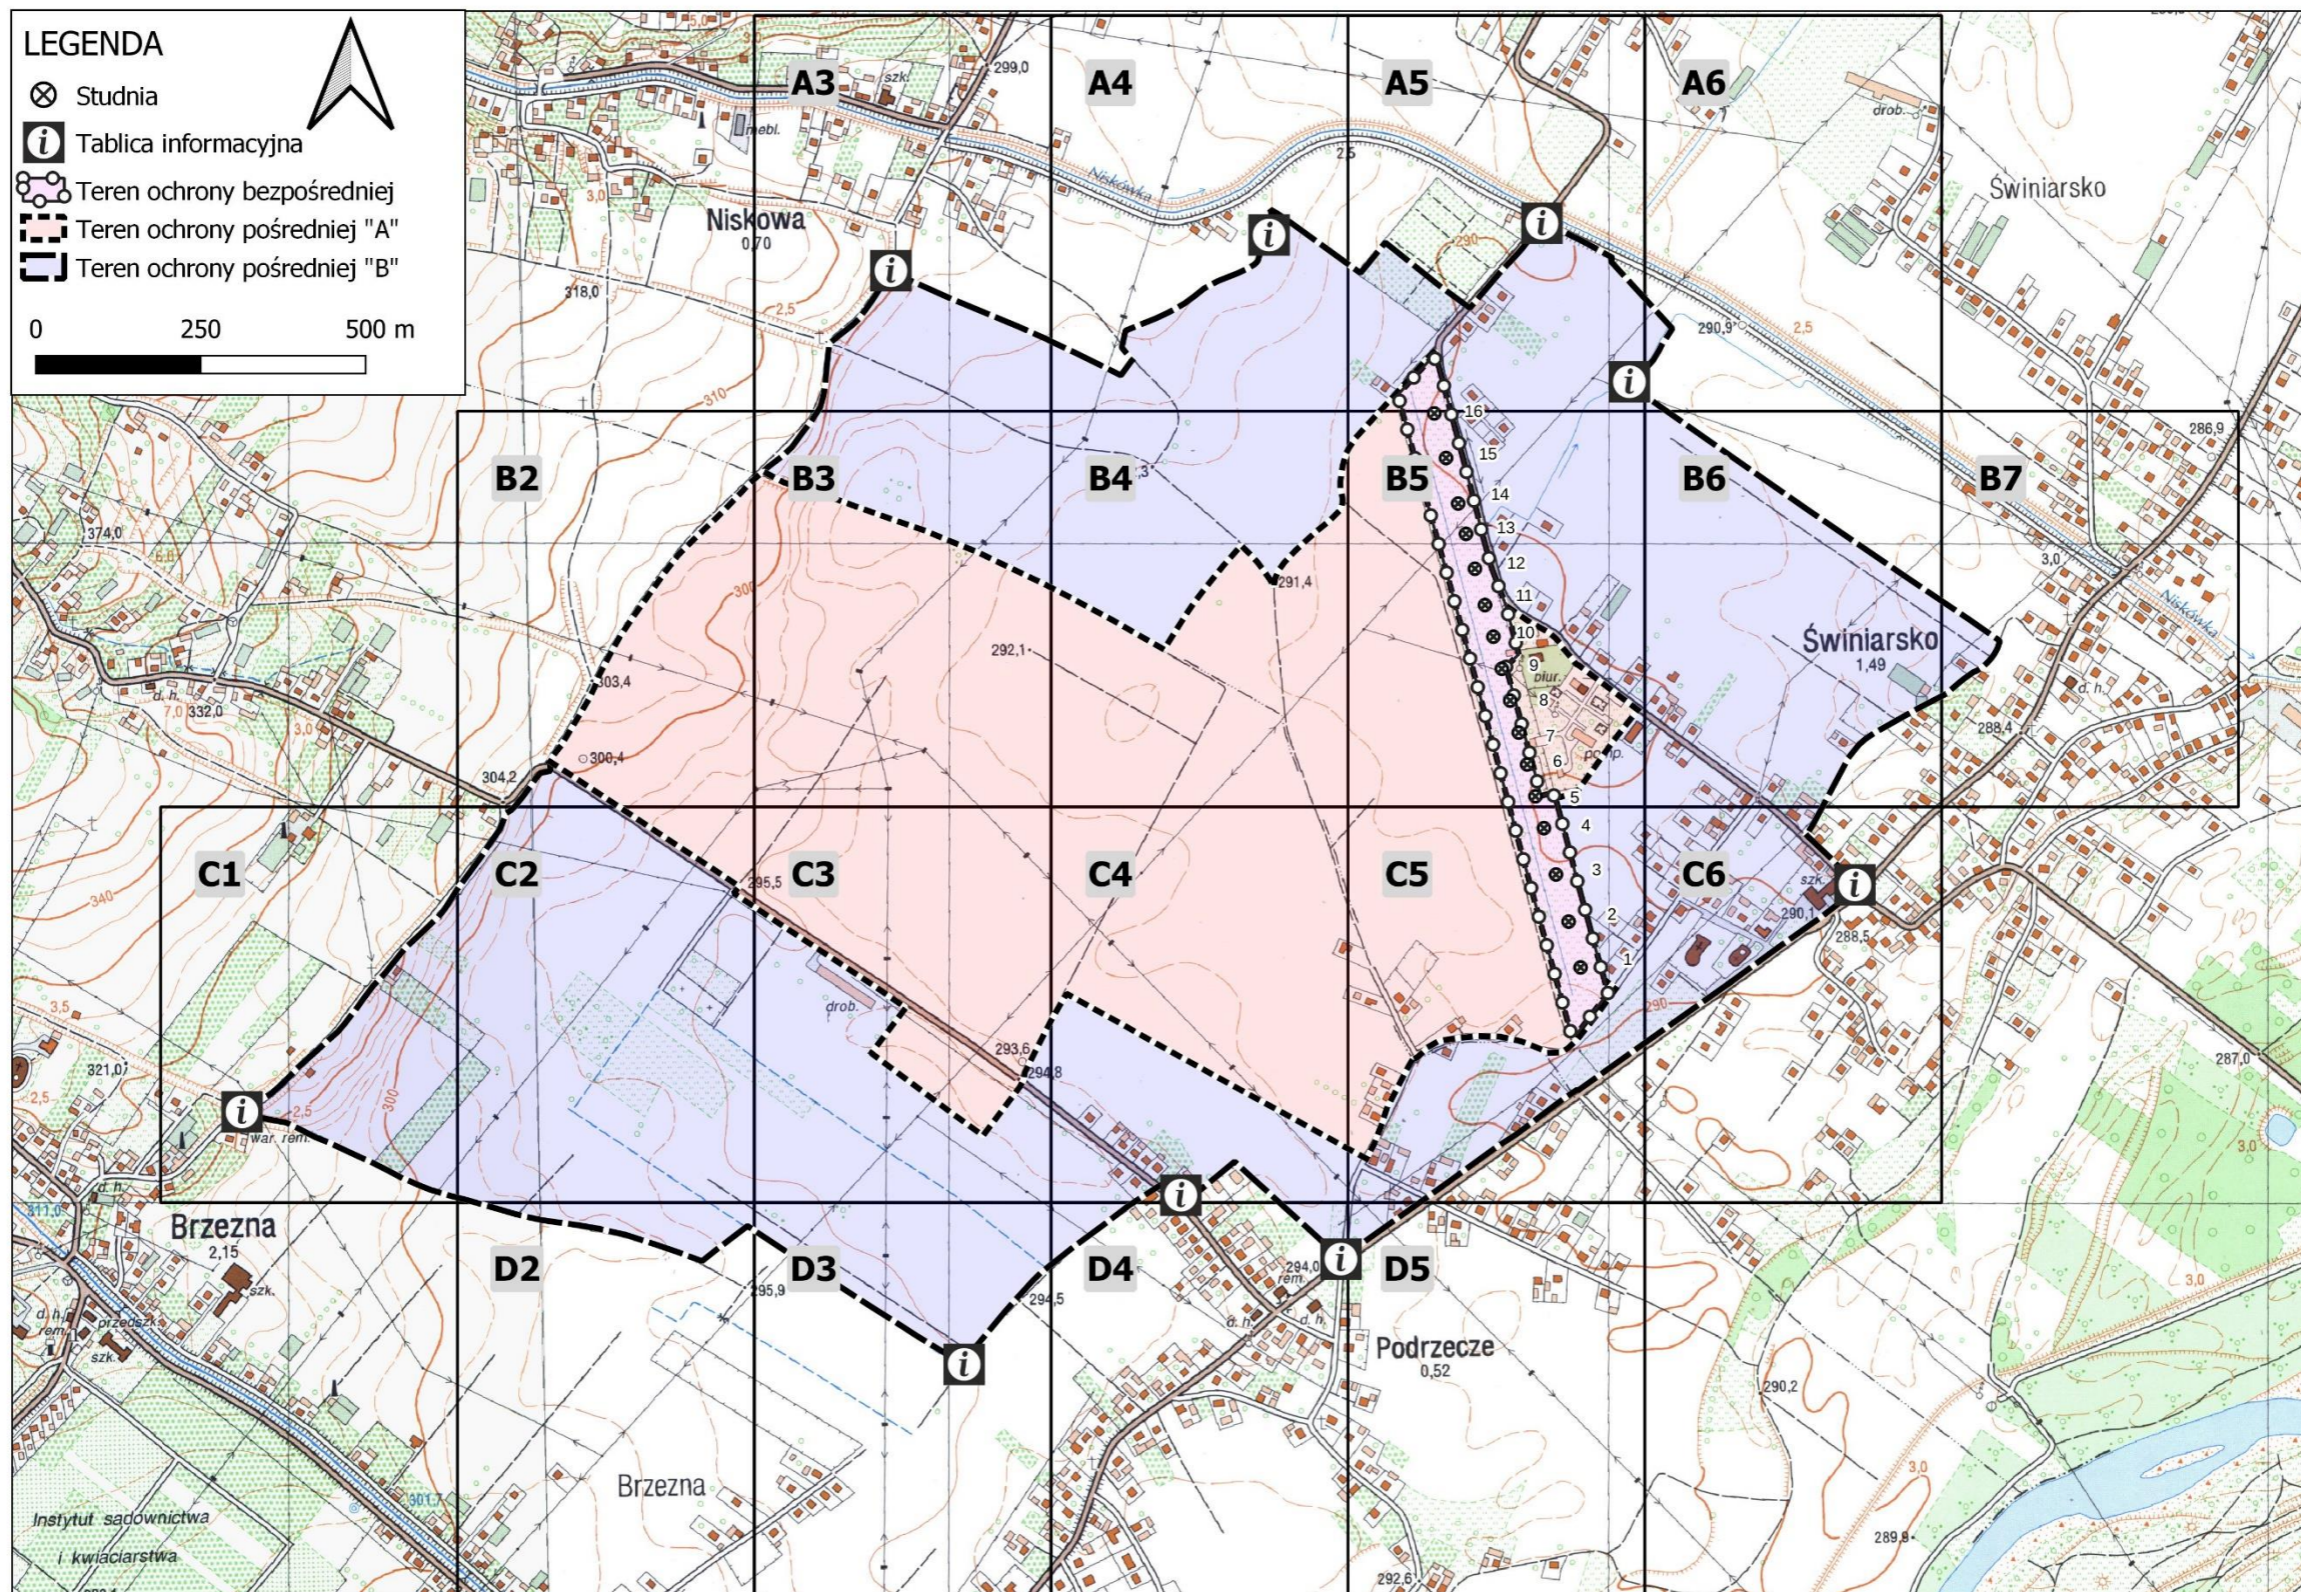

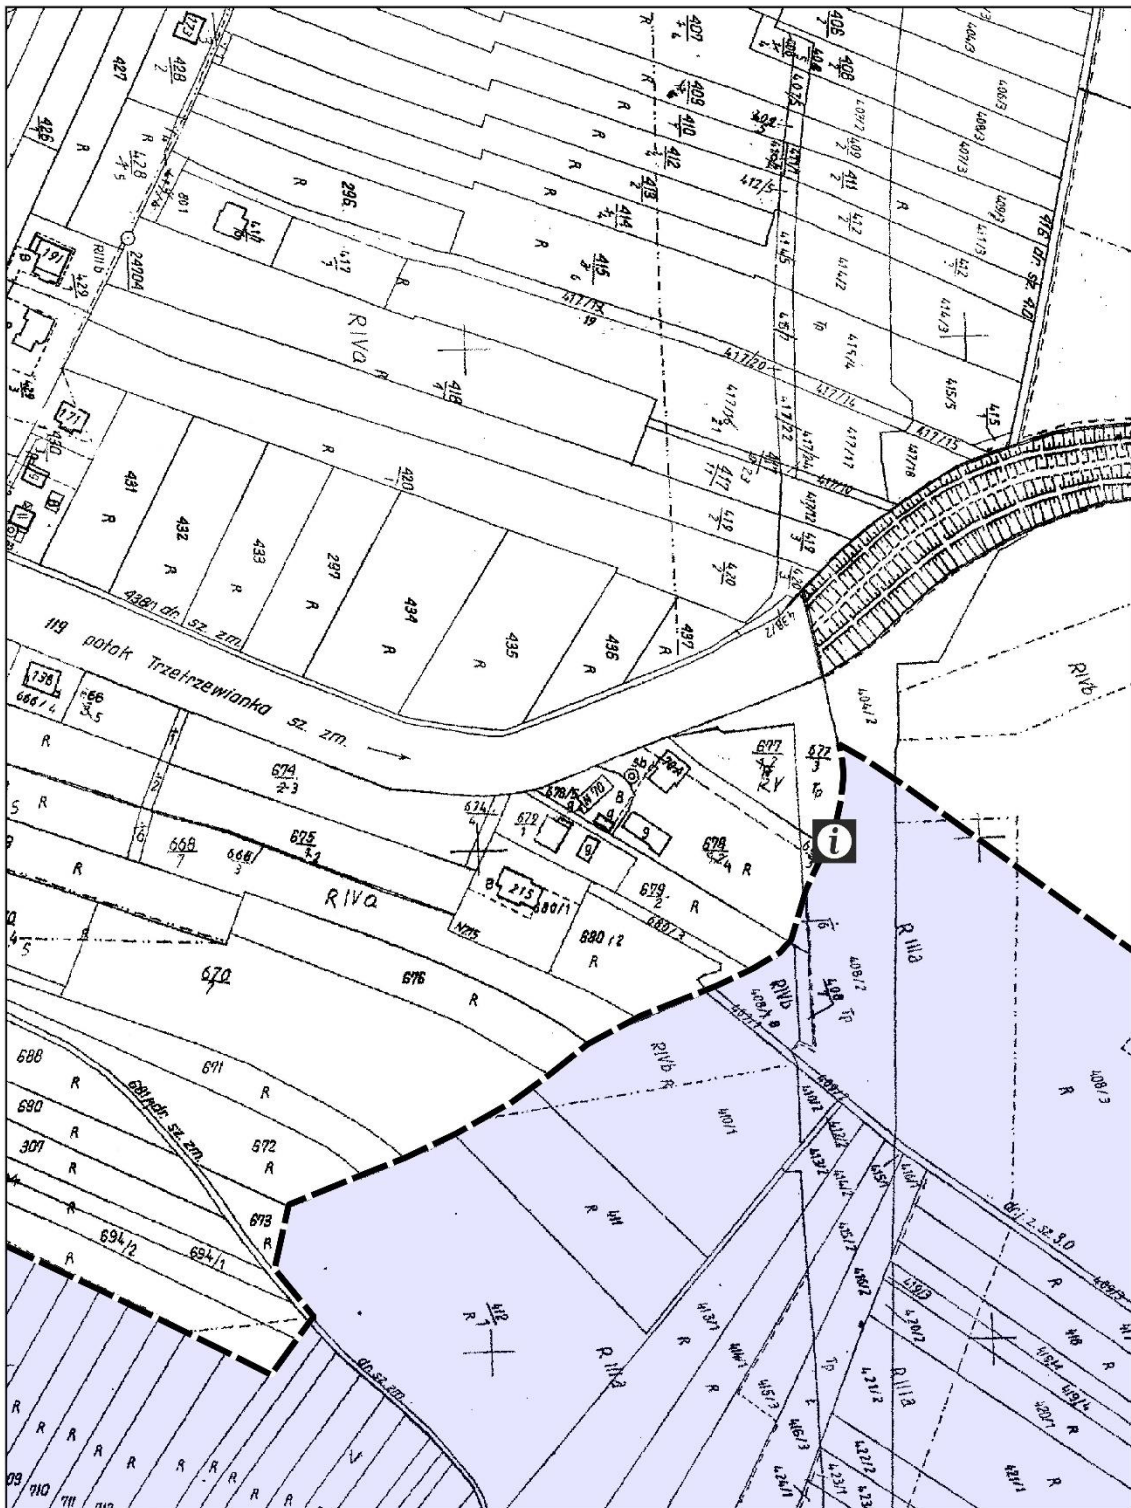
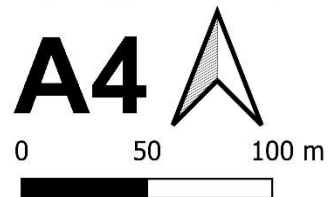



Legenda

Granica Terenu Ochrony Pośredniej

 Obszar B


 Tablica informacyjna




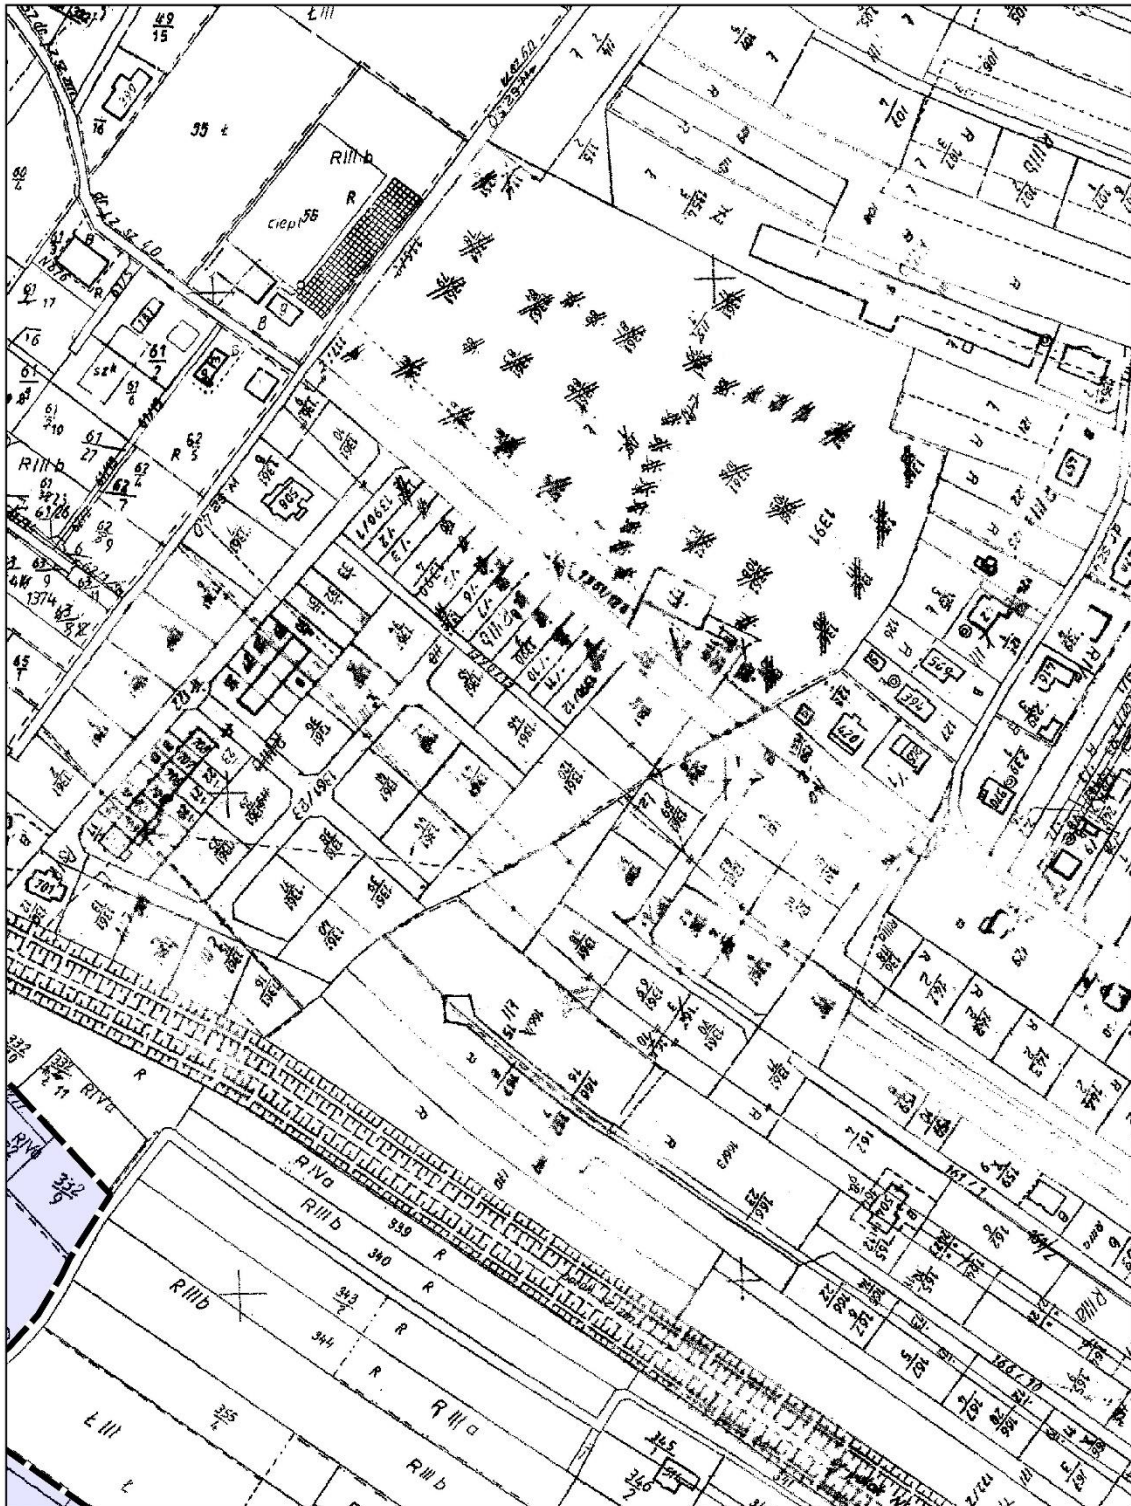


Legenda

Granica Terenu Ochrony Pośredniej

 Obszar B

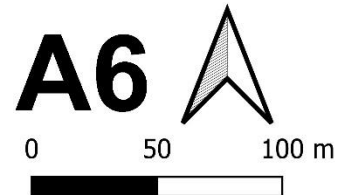


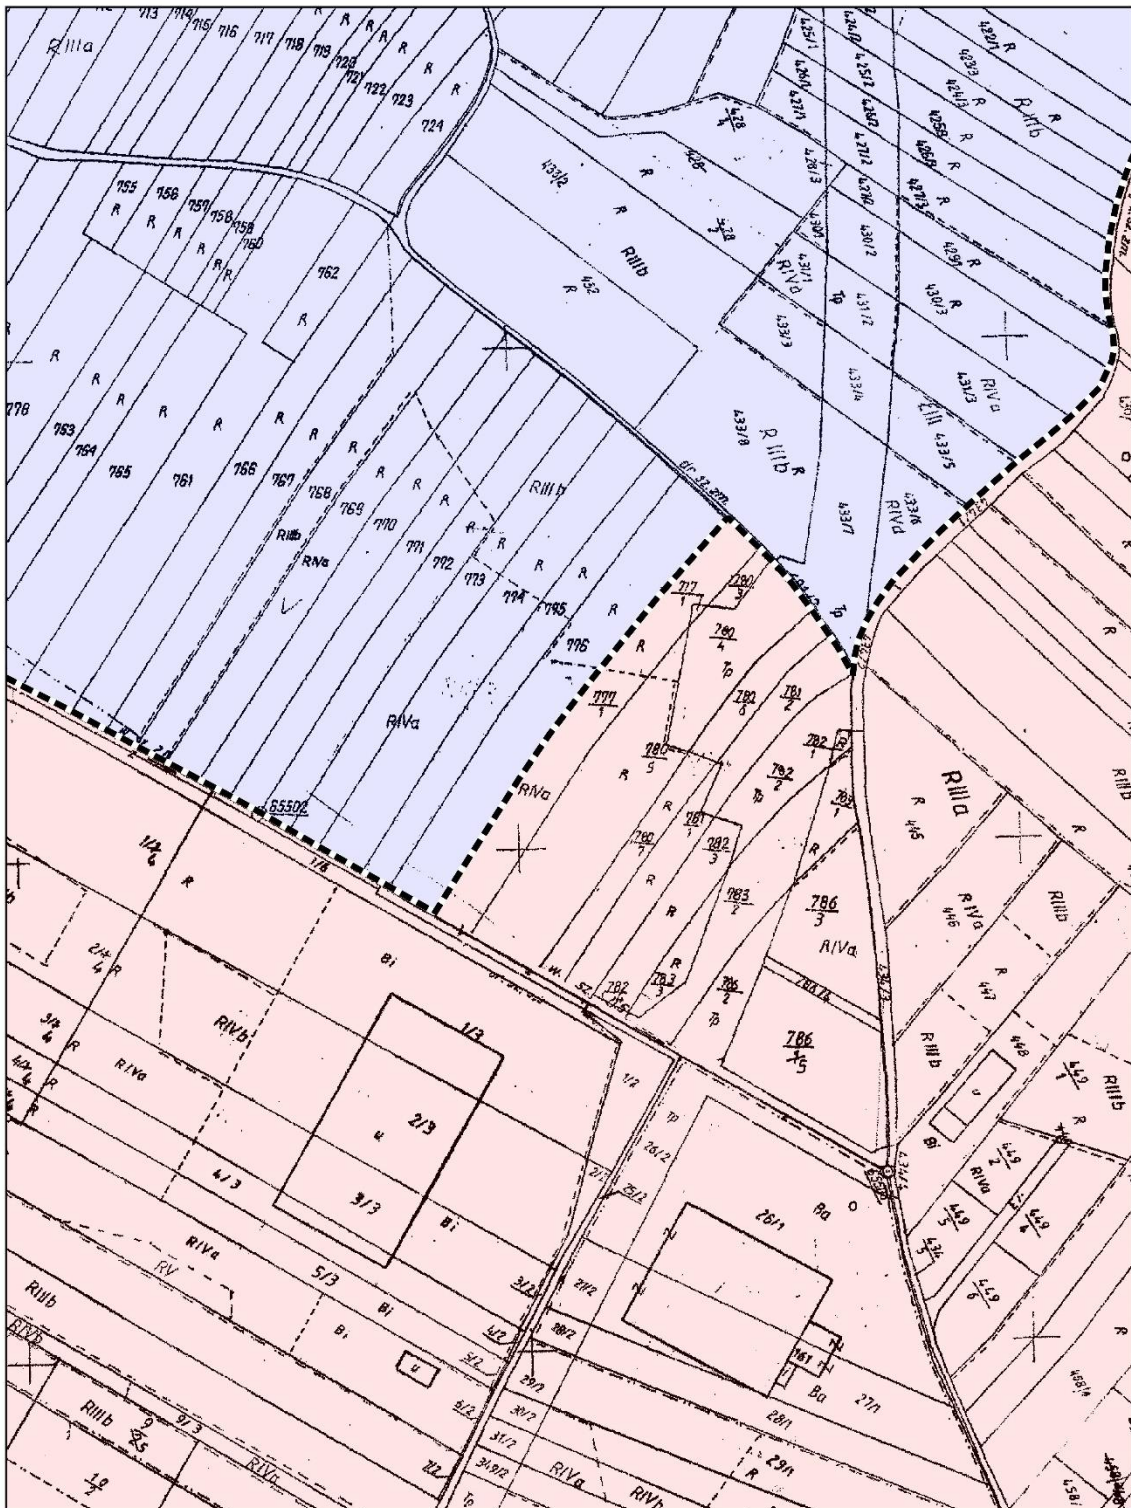


Legenda:

Granica Terenu Ochrony Pośredniej

-  Obszar A
-  Obszar B

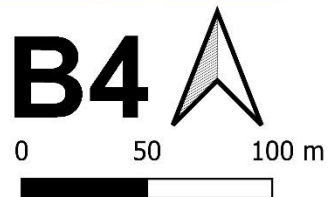

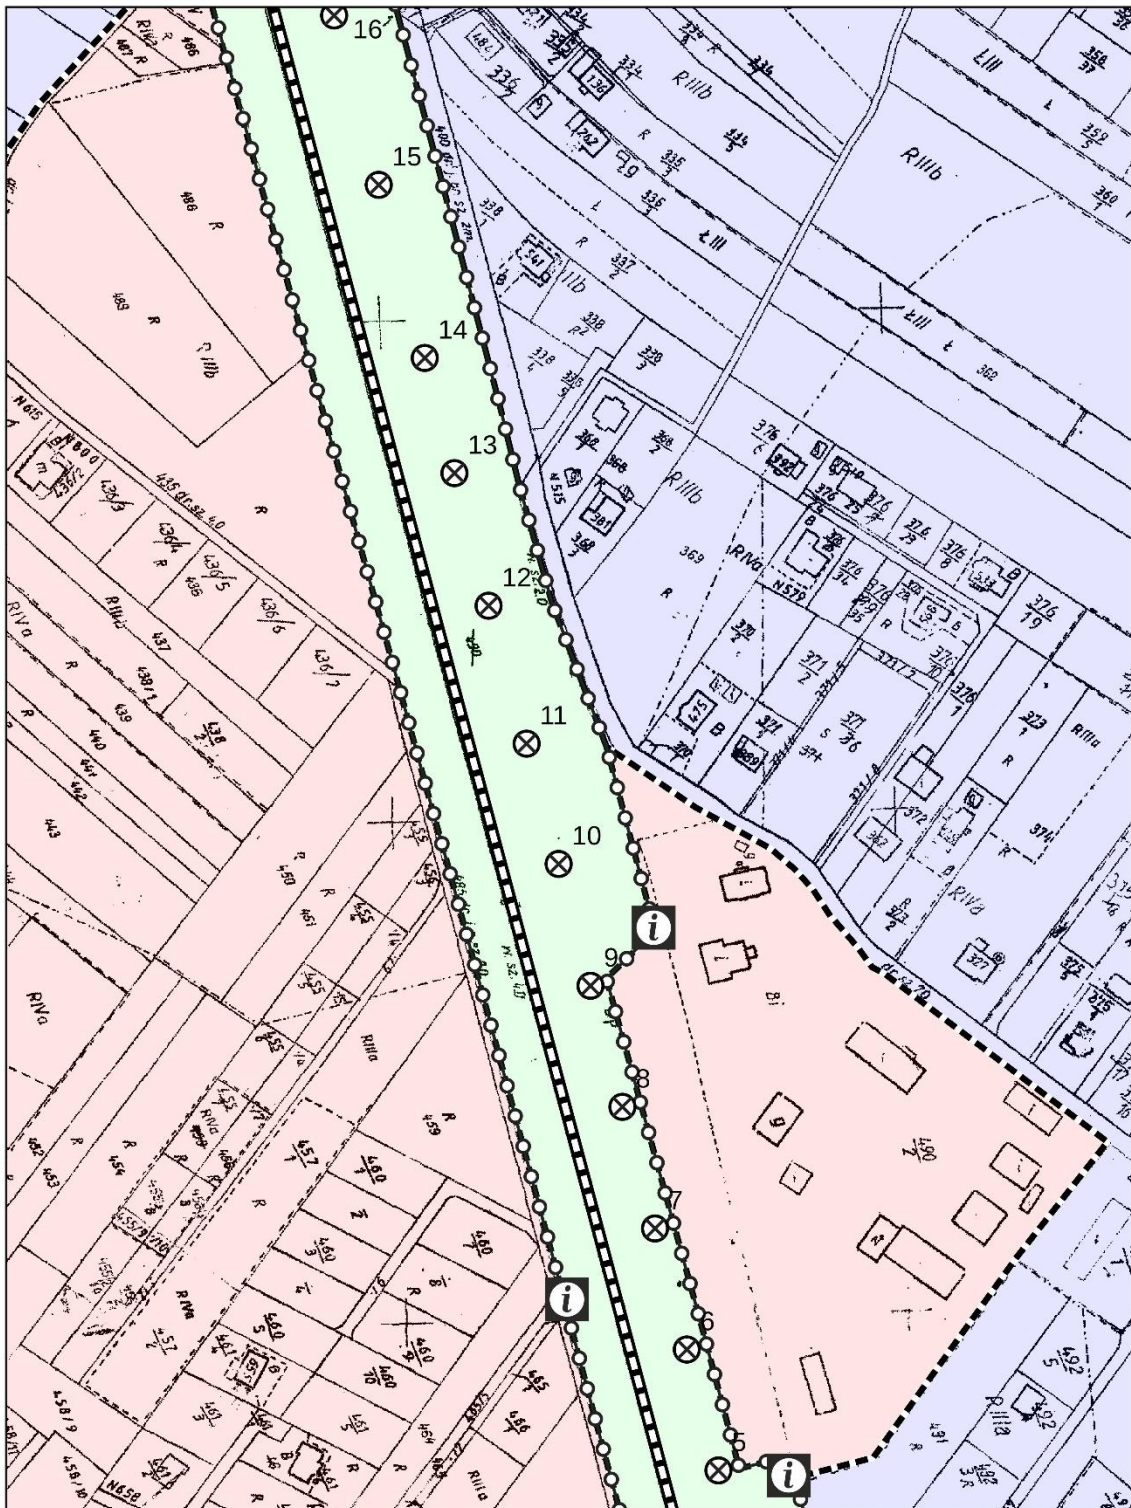

Legenda:

Granica Terenu Ochrony Pośredniej

Obszar A


Obszar B


Granica Terenu Ochrony Bezpośredniej

i Tablica informacyjna

— Rów nawadniający


⊗ Studnia

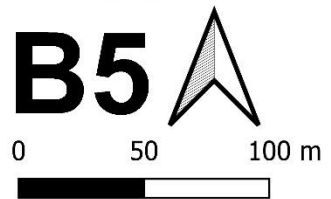


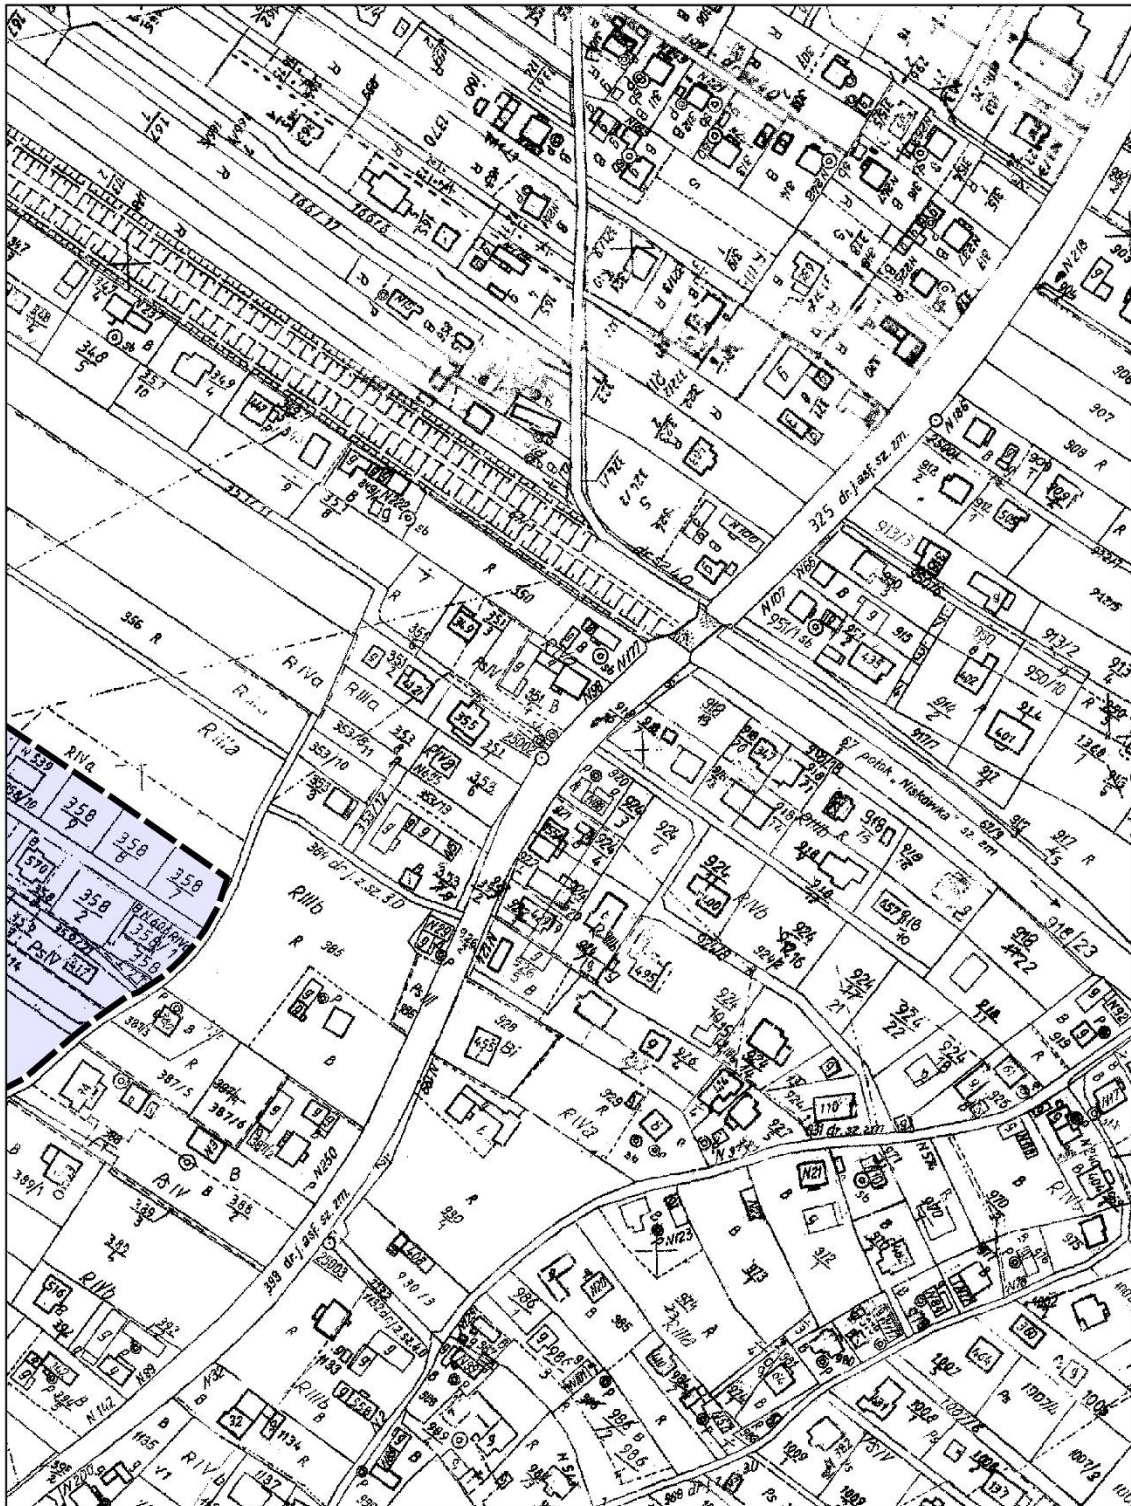


Legenda

Granica Terenu Ochrony Pośredniej

 Obszar B

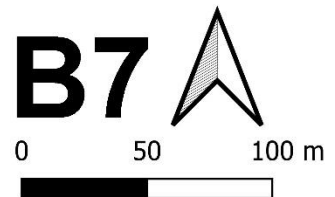


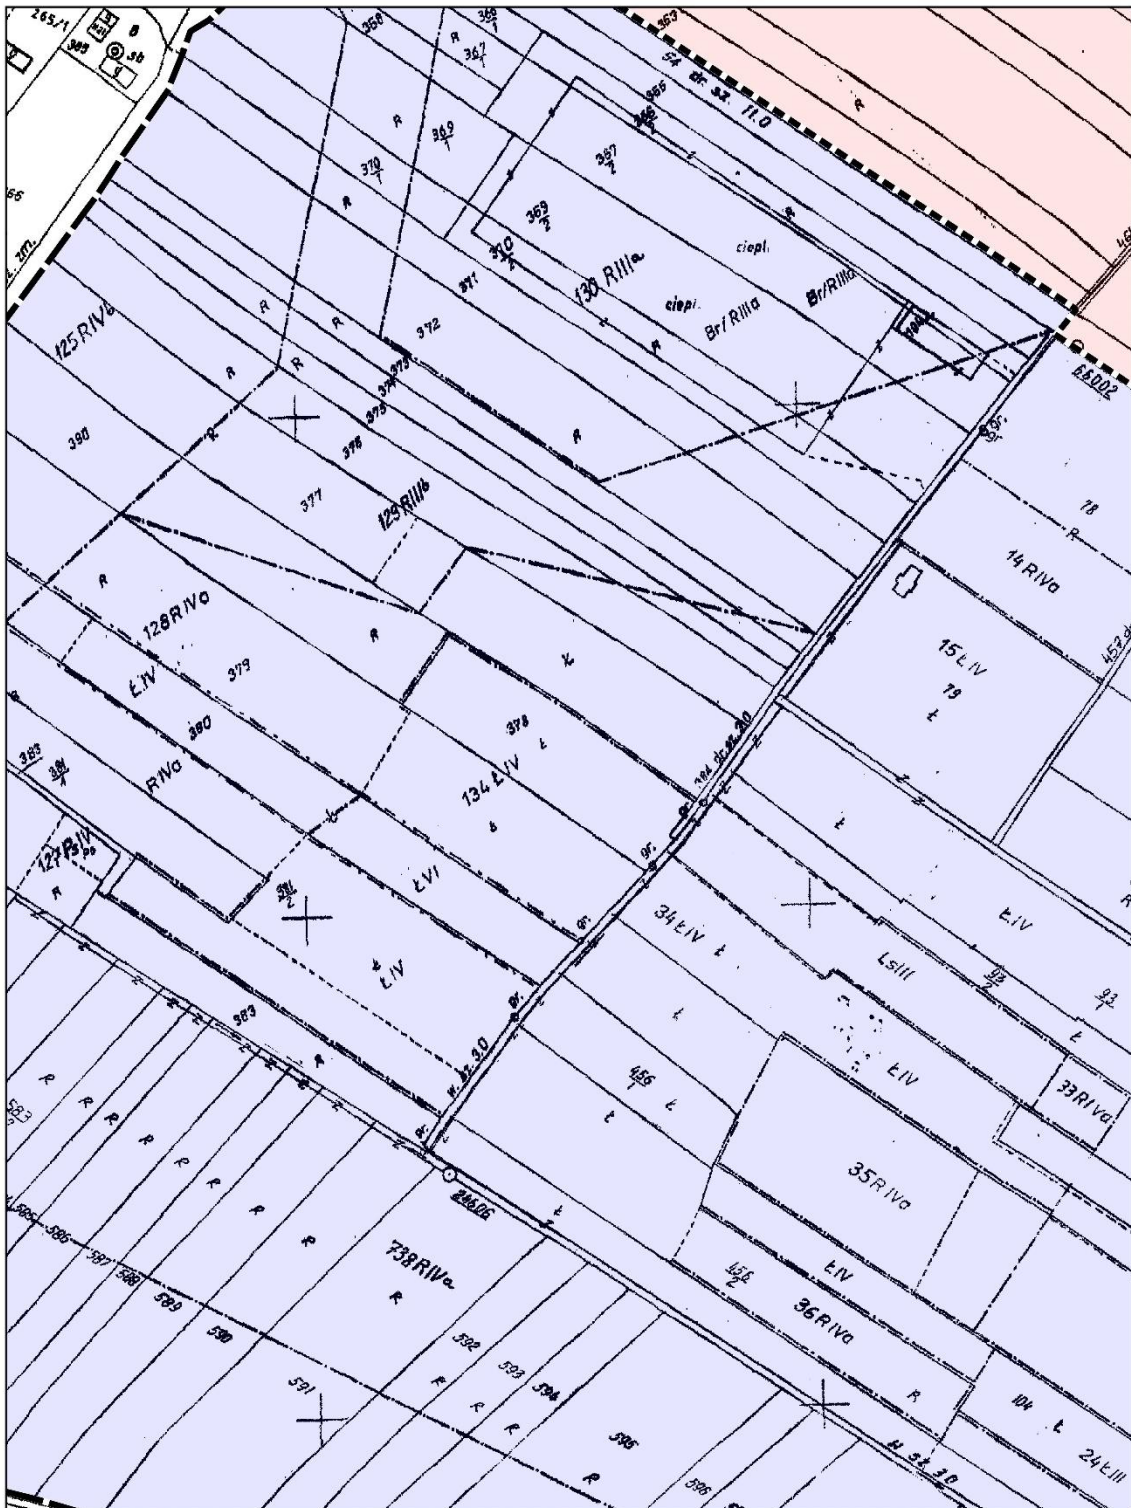


Legenda:

Granica Terenu Ochrony Pośredniej

-  Obszar A
-  Obszar B

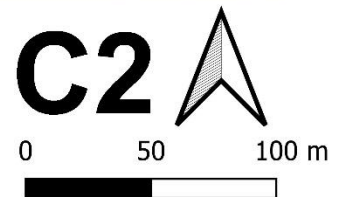


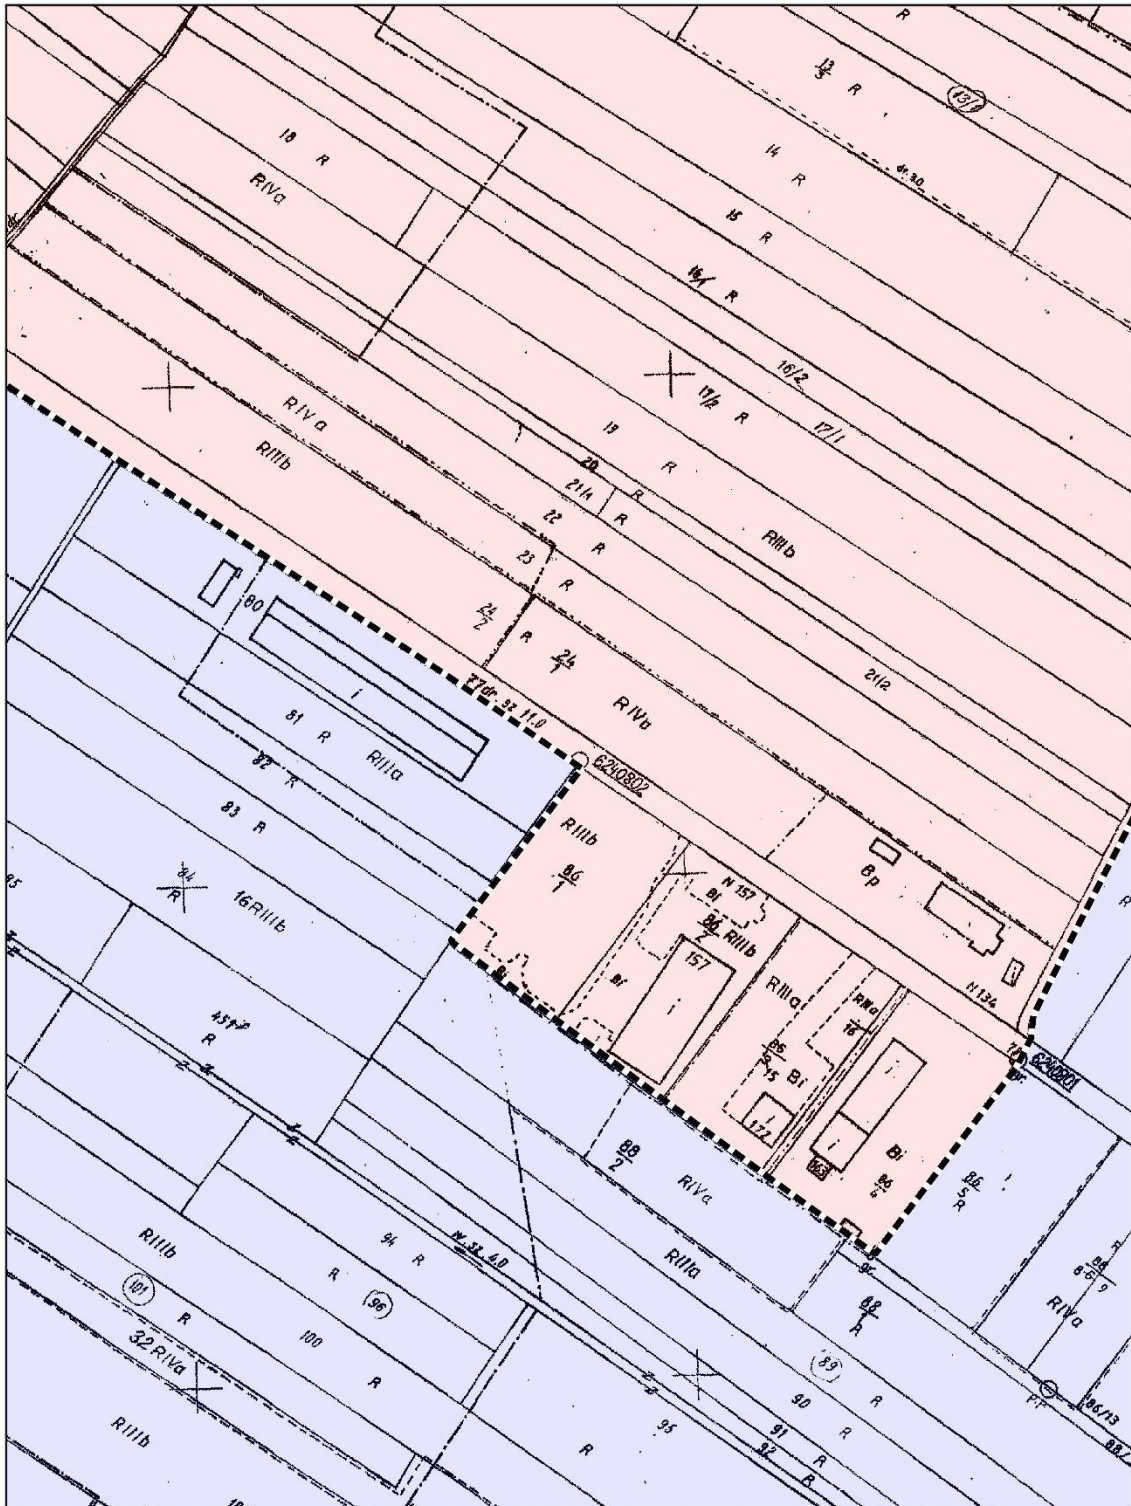


Legenda:

Granica Terenu Ochrony Pośredniej

-  Obszar A
-  Obszar B

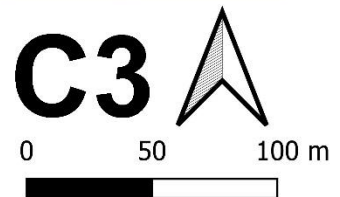

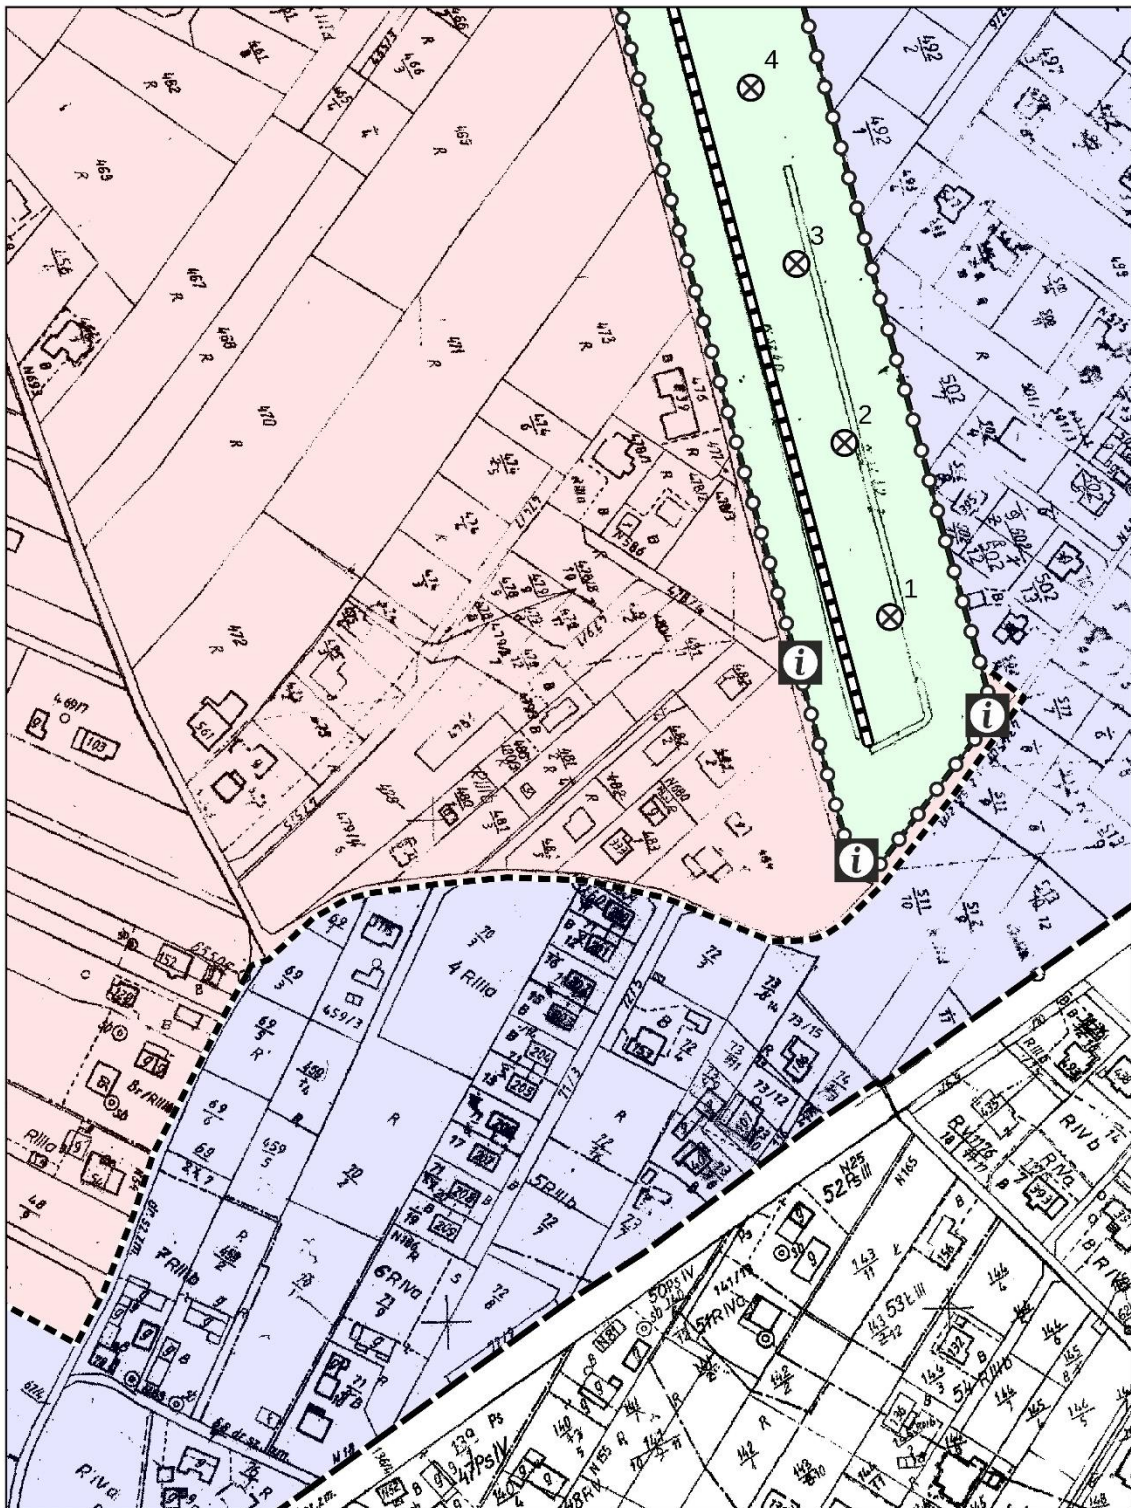

Legenda:

Granica Terenu Ochrony Pośredniej

Obszar A


Obszar B


Granica Terenu Ochrony Bezpośredniej

Tablica informacyjna

Rów nawadniający


Studnia

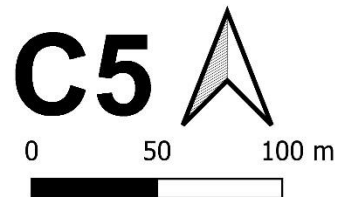


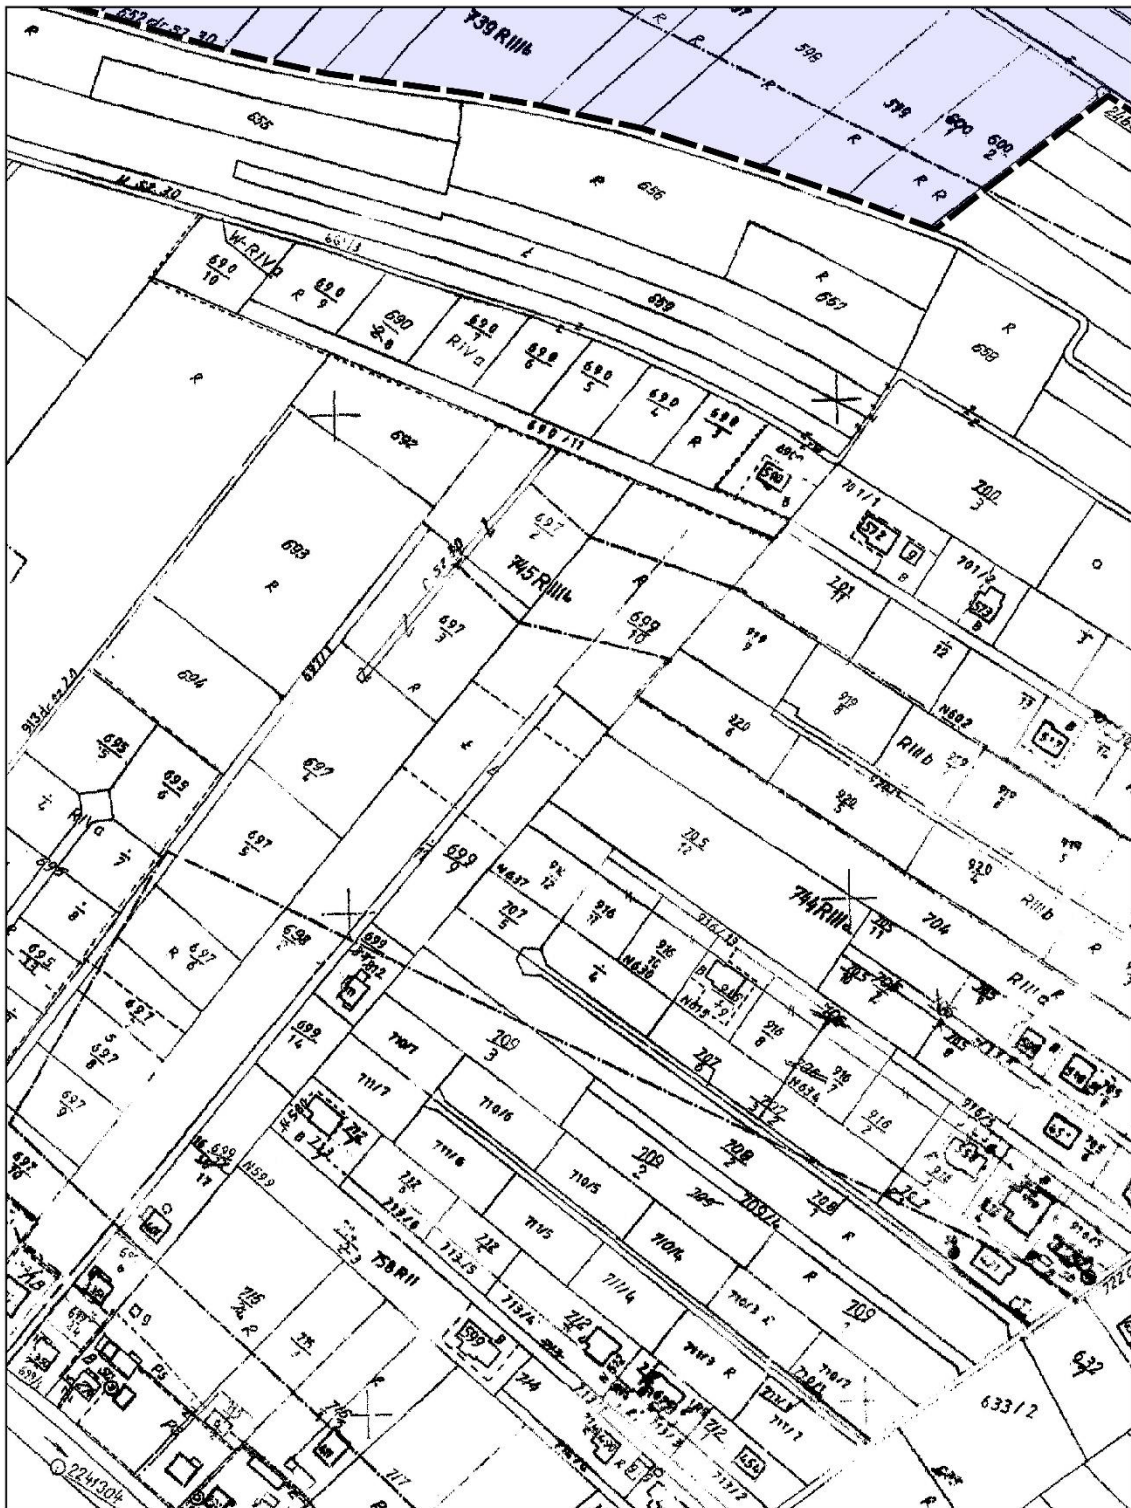


Legenda

Granica Terenu Ochrony Pośredniej


 Obszar B

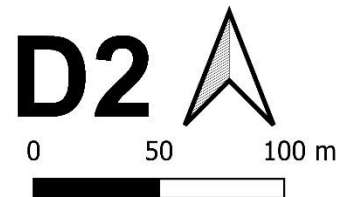

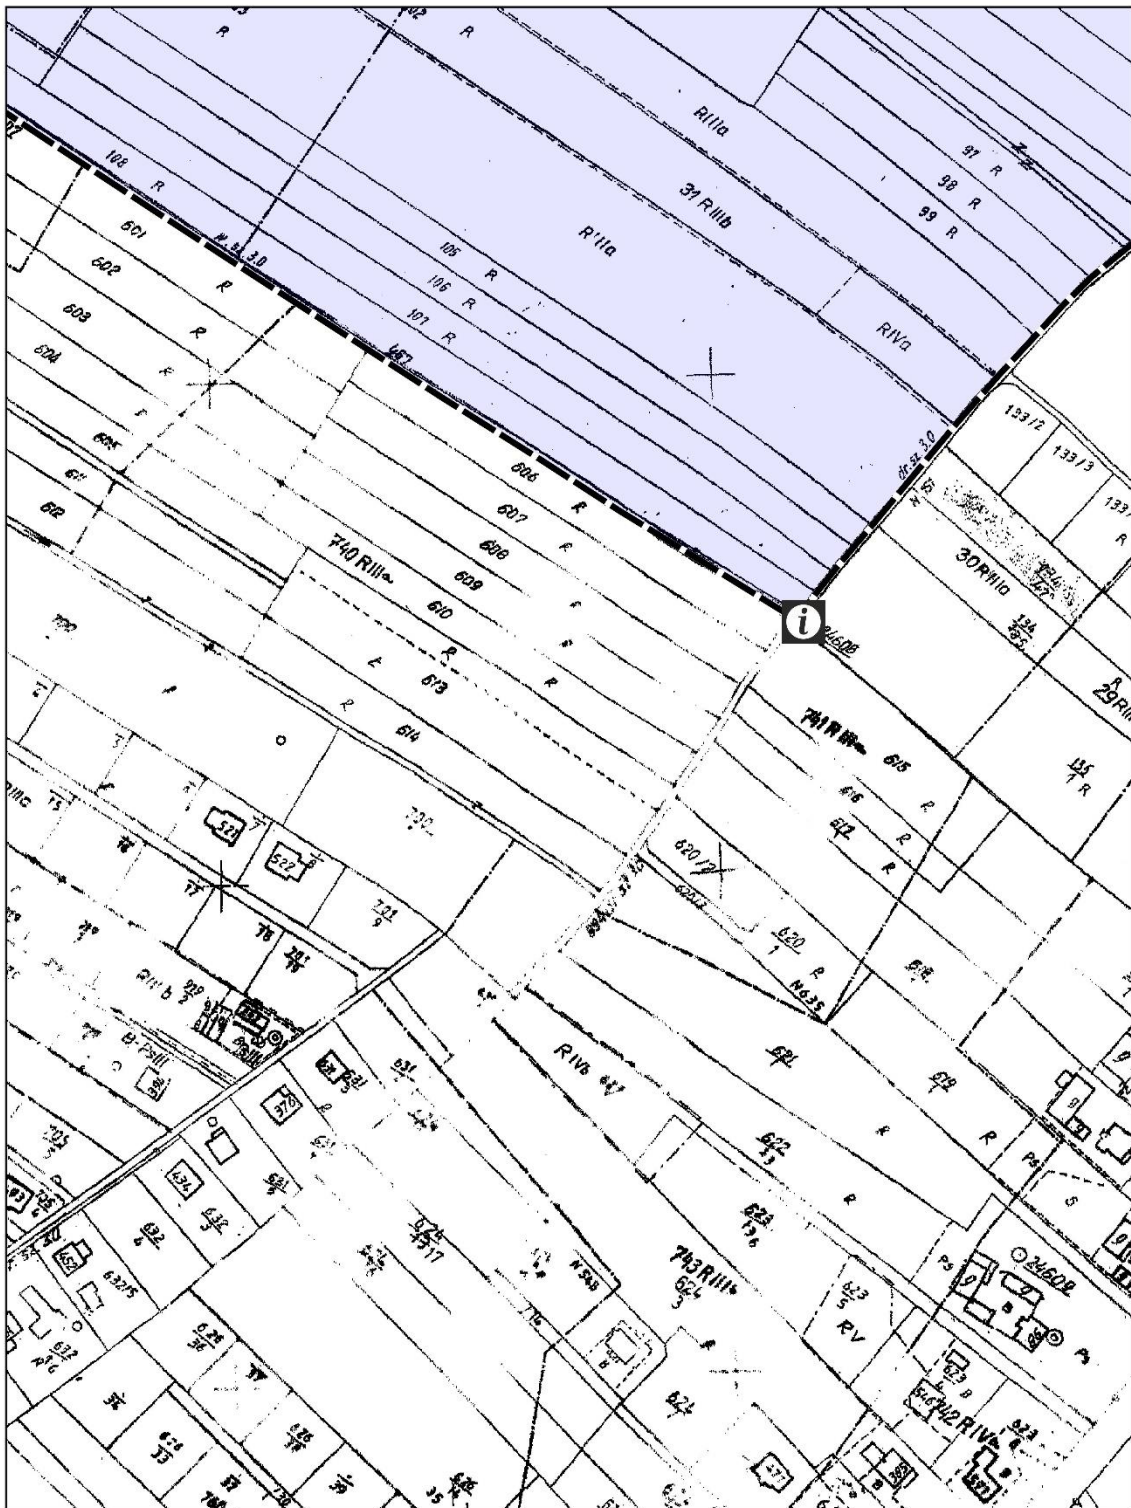
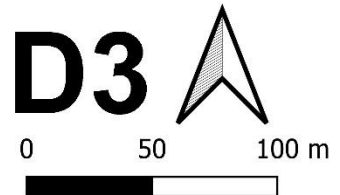


Legenda

Granica Terenu Ochrony Pośredniej

 Obszar B


 Tablica informacyjna






Legenda

Granica Terenu Ochrony Pośredniej

 Obszar B


 Tablica informacyjna

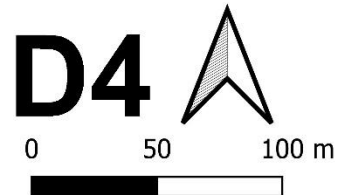




Legenda

Granica Terenu Ochrony Pośredniej

 Obszar B

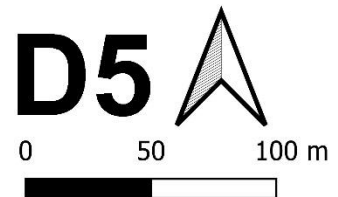

Załącznik Nr 3
do rozporządzenia
Wojewody Małopolskiego (nr poz. rej. 23/22)
z dnia 4 października 2022 r.

Opis przebiegu granicy terenu ochrony pośredniej strefy ochronnej wielootworowego ujęcia wód podziemnych, zlokalizowanego w miejscowości Świniarsko, gmina Chelmec

Granica terenu ochrony pośredniej wielootworowego ujęcia wody podziemnej w miejscowości Świniarsko rozpoczyna się w północno-wschodnim narożu działki nr 696, obr. 0015 Niskowa, gm. Chelmec u zbiegu drogi publicznej 1549K, gdzie oznaczona jest tablicą informacyjną (Arkusz A3). Następnie przebiega północno-wschodnią granicą działki nr 696, kontynuując swój przebieg w kierunku południowo-wschodnim wzdłuż północnej granicy działek o numerach: 702, 703, 704, 705, 706, 707, 708, 709, 711, 712 i 713, obr. 0015 Niskowa. Następnie na skrzyżowaniu z działką nr 714, obr. 0019 Świniarsko, gm. Chelmec zmienia swój kierunek na północno-wschodni i biegnie zachodnią granicą działki nr 714. Kolejno przecinając drogę dojazdową na działce nr 681, obr. 0015 Niskowa, zmienia swój azymut na północno-zachodni i przebiega wzdłuż zachodniej granicy działki nr 412/1, obr. 0019 Świniarsko. W dalszej części, na skrzyżowaniu z działką nr 673, obr. 0015 Niskowa, zmienia kierunek przebiegu na północno-wschodni, oraz kolejno na skrzyżowaniu z działką nr 672, na azymut wschodni, który kontynuuje północną granicą działek o numerach: 411, 410/1, 409/1, 408/8, obr. 0019 Świniarsko, a następnie zachodnią granicą działek nr 408/6 i 408/2, gdzie na skrzyżowaniu z działką nr 677/3, obr. 0015 Niskowa oznaczona jest tablicą informacyjną (Arkusz A4). Następnie biegnie północną granicą działek nr 408/2 i 408/3, obr. 0019 Świniarsko, zmieniając azymut na południowo-wschodni, a w dalszej części na skrzyżowaniu z działką nr 407, obr. 0019 Świniarsko obiera kierunek północno-wschodni, który jest kontynuowany wzdłuż zachodniej granicy działek nr 407 i 406, obr. 0019 Świniarsko, do skrzyżowania z działką nr 405, obr. 0019 Świniarsko. W dalszej części przebiegu wzdłuż granicy działki nr 406, obr. 0019 Świniarsko, zmieniając swój kierunek na południowo-wschodni, by następnie na skrzyżowaniu z działką nr 400, obr. 0019 Świniarsko, tworzącą drogę, obrać kierunek północno-wschodni. W północnym rogu działki nr 400, obr. 0019 Świniarsko, przy moście na potoku Niskówka jest usytuowana kolejna z tablic informacyjnych (Arkusz A5). Dalszy przebieg granicy strefy wyznacza kierunek południowo-wschodni wzdłuż działek o numerach: 400, 326/2, 332/5, 332/6, 332/7, 332/9, obr. 0019 Świniarsko, wzdłuż potoku Niskówka. Kolejno, dochodząc do wschodniego naroża działki nr 332/9 zmienia swój azymut na południowo-zachodni i biegnie wzdłuż działek nr 332/8 i 333/2, obr. 0019 Świniarsko. W środkowej części działki nr 333/2 następuje zmiana kierunku przebiegu na południowo-wschodni, z usytuowaniem kolejnej tablicy informacyjnej na przekroczeniu rowu – działka nr 342, obr. 0019 Świniarsko. Dalszy przebieg granicy odbywa się wzdłuż północno-wschodniej granicy działek o numerach: 358/39, 358/40, 358/20, 358/34, 358/35, 358/26, 358/27, 358/23, 358/22, 358/47, 358/48, 358/49, 358/50, 358/51, 358/13, 358/12, 358/11, 358/10, 358/9, 358/8, 358/7, obr. 0019 Świniarsko. Na wschodnim narożu działki nr 358/7 następuje zmiana kierunku przebiegu granicy strefy na południowo-zachodni wzdłuż działek o numerach: 358/7, 358/20, 358/1, 358/21, 359/21, 359/3, 359/14, 360/15, 361, 365, 366/1, 367/4, 367/3, 380, 382, 381/12, 381/13, obr. 0019 Świniarsko. W dalszej części dochodząc do ul. Kulowskiej – działka nr 400, obr. 0019 Świniarsko, zmienia swój kierunek na południowo-wschodni, a na skrzyżowaniu z ul. Papieskiej została oznaczona kolejną z tablic informacyjnych (Arkusz C6). Następnie biegnie w kierunku południowo-zachodnim wzdłuż ul. Papieskiej wzdłuż działek o numerach: 510/2, 510/3, 510/4, 503, 514, 513/4, 513/3, 513/5, 513/6, 513/7, 513/8, 513/9, 513/12, 513/11, 512/9, obr. 0019 Świniarsko, gm. Chelmec oraz kolejno wzdłuż działek o numerach: 74/3, 74/4, 73/16, 73/9, 73/8, 73/7, 72/7, 72/9, 72/8, 72/9, 71/10, 68/1, 76/1, 75/3, 75/2, 67/2 i 60/5, obr. 0011 Podrzecze, gm. Podegrodzie. W południowym narożu działki nr 60/5 usytuowana jest kolejna z tablic informacyjnych (Arkusz D4). W dalszym przebiegu granica strefy zmienia swój kierunek na północno-zachodni i biegnie wzdłuż działek nr 60/6 i 60/5, obr. 0011 Podrzecze, a po dojściu do działki nr 56/17, obr. 0011 Podrzecze zmienia kierunek na południowo-zachodni, gdzie w południowym narożu oznaczona jest tablicą informacyjną (Arkusz C4). W zachodnim narożu działki nr 56/17, obr. 0011 Podrzecze, dochodzi do kolejnej zmiany kierunku przebiegu granicy strefy na południowo-zachodni wraz z przekroczeniem drogi znajdującej się na działce nr 77, obr. 0011 Podrzecze, a następnie wzdłuż działek o numerach: 87/18, 88/3, 88/1, 89, 90, 91, 92, 97, 98, 99, 100, 102, 103, 105, 106, 107, 108, 467, obr. 0011 Podrzecze. W narożu południowym dz. nr 467 usytuowana jest kolejna z tablic informacyjnych (Arkusz D3). W dalszej części granica strefy zmienia kierunek przebiegu na północno-zachodni i biegnie wzdłuż działki nr 467, a następnie dochodząc do skrzyżowania z działką

nr 600/2, obr. 0001 Brzezna, gm. Podegrodzie, biegnie wzdłuż tej działki, zmieniając kierunek na południowo-zachodni. W południowym narożu działki nr 600/2 zmienia kierunek zachodni. Kolejno przebiega wzdłuż działek o numerach: 600/2, 600/1, 599, 598, 597, 596, 595, 594, 593, 592, 591, 590, 589, 588, 587, 586, 585, 584, 583/1, 582, 581, 580, 579, 578, 576/8 i 576/7, obr. 0001 Brzezna. W zachodnim narożu działki nr 576/7, przy drodze zlokalizowana jest kolejna z tablic informacyjnych (Arkusze C1). Następnie granica strefy biegnie w kierunku północno-wschodnim wzdłuż działek o numerach: 576/7, 576/3, 576/1, 577, 575/6, 575/5, 575/4, 575/2, obr. 0001 Brzezna, następnie biegnie wzdłuż działek o numerach: 382, 383, 381/1, 381/2, 380, 379, 390, 377, 376, 375, 374, 373, 372, 371, 370/1, 369/1, 368, 367/1, 366/1, 365, przecina działkę nr 54, dalej biegnąc wzdłuż działek o numerach: 363, 362, 361, 360, 359/1, 358, 357, 366, 355, 354, 353, 352, 349, 348, 347, 346, 345, 343, 342, 341, 340, 339, 338, 337, 336, 335, 334, 333 i 332, obr. 0002 Chochorowice, gm. Podegrodzie oraz wzdłuż działek o numerach: 739, 738, 737, 736, 735, 734, 732, 731, 730, 728, 727, 726, 725, 701, 700, 699, 698 i 697, obr. 0015 Niskowa, gm. Chełmiec, dociera do punktu, z którego rozpoczęto opis przebiegu granicy.

Działki znajdują się w obrębach ewidencyjnych:

- 0019 Świniarsko, gm. Chełmiec,
- 0015 Niskowa, gm. Chełmiec,
- 0011 Podrzecze, gm. Podegrodzie,
- 0001 Brzezna, gm. Podegrodzie,
- 0002 Chochorowice, gm. Podegrodzie.

Obszar ustanowionej strefy ochronnej wielootworowego ujęcia wód podziemnych „Świniarsko” obejmuje wszystkie działki zlokalizowane wewnątrz opisywanej granicy strefy oraz wszystkie działki, które powstaną w przyszłości z podziału albo scalania działek obecnie istniejących.

Przebieg granicy terenu ochrony pośredniej strefy ochronnej wielootworowego ujęcia wód podziemnych „Świniarsko” został przedstawiony w załączniku nr 2 - poglądowo na mapie topograficznej, prezentującej podział na arkusze oraz szczegółowo na 20 arkuszach (A3-A6, B2-B7, C1-C6 i D2-D5).