



DZIENNIK URZĘDOWY

WOJEWÓDZTWA MAŁOPOLSKIEGO

Kraków, dnia 10 października 2022 r.

Poz. 6661

UCHWAŁA* NR XLVIII/435/22 RADY GMINY GORLICE

z dnia 28 września 2022 r.

w sprawie uchwalenia zmiany miejscowego planu zagospodarowania przestrzennego Gminy Gorlice II – wieś Szymbark (plany A, B)

Na podstawie art. 18 ust. 2 pkt 5 ustawy z dnia 8 marca 1990 r. o samorządzie gminnym (t.j., Dz. U. z 2022 r. poz. 559 z późn. zm.), art. 20 ust. 1 oraz art. 27 ustawy z dnia 27 marca 2003 r. o planowaniu i zagospodarowaniu przestrzennym (t.j., Dz. U. z 2022 r. poz. 503) po stwierdzeniu, że zmiana planu nie narusza ustaleń Studium uwarunkowań i kierunków zagospodarowania przestrzennego Gminy Gorlice, uchwalonego uchwałą Nr XLVII/421/22 Rady Gminy Gorlice z dnia 20 września 2022 r., Rada Gminy Gorlice uchwala, co następuje:

§ 1. 1. Uchwala się zmianę miejscowego planu zagospodarowania przestrzennego Gminy Gorlice II – wieś Szymbark (plany A, B), zwaną dalej planem.

2. Plan obejmuje nieruchomość położoną we wsi Szymbark w Gminie Gorlice, w granicach wskazanych na rysunku planu, które są zgodne z załącznikiem graficznym do Uchwały Nr XXIX/236/21 Rady Gminy Gorlice z dnia 19 kwietnia 2021 r. w sprawie przystąpienia do zmiany miejscowego planu zagospodarowania przestrzennego Gminy Gorlice – wieś Szymbark.

3. Załącznikami do niniejszej uchwały są:

- 1) Załącznik Nr 1 - rysunek planu wykonany na mapie w skali 1:1000, stanowiący integralną część niniejszej uchwały, obowiązujący w zakresie:
 - a) granicy obszaru objętego planem,
 - b) linii rozgraniczających tereny o różnym przeznaczeniu lub różnych zasadach zagospodarowania,
 - c) nieprzekraczalnej linii zabudowy;
 - d) przeznaczenia terenu wg symboli ustalonych w § 3;
- 2) Załącznik Nr 2 - Rozstrzygnięcie Rady Gminy Gorlice o sposobie realizacji, zapisanych w planie inwestycji z zakresu infrastruktury technicznej, które należą do zadań własnych Gminy oraz zasadach ich finansowania;
- 3) Załącznik Nr 3 – Zbiór danych przestrzennych.

§ 2. 1. Ilekroć w niniejszej uchwale jest mowa o:

- 1) **planie** – należy przez to rozumieć miejscowy plan zagospodarowania przestrzennego, o którym mowa w §1;
- 2) **terenie** – należy przez to rozumieć teren wyznaczony w planie, ograniczony na rysunku planu liniami rozgraniczającymi, oznaczony symbolem przypisanym do tego terenu;

* Publikacja niniejszej uchwały nie uwzględnia ewentualnych czynności nadzorczych podejmowanych przez Wojewodę Małopolskiego.

- 3) **podstawowym przeznaczeniu** – należy przez to rozumieć ustalony w planie sposób zagospodarowania działek budowlanych w obrębie obszaru wyznaczonego liniami rozgraniczającymi, któremu winny być podporządkowane inne sposoby zagospodarowania określone jako dopuszczone, uzupełniające i wzbogacające podstawowy sposób zagospodarowania; w przeznaczeniu podstawowym mieszczą się również towarzyszące elementy zagospodarowania terenu tj. zieleni urządzonej, niezbędna do zapewnienia właściwego procentowego wskaźnika powierzchni biologicznie czynnej oraz urządzenia i sieci infrastruktury technicznej;
- 4) **wysokości zabudowy** – należy przez to rozumieć:
- a) wysokość budynków w rozumieniu przepisów rozporządzenia Ministra Infrastruktury z dnia 12 kwietnia 2002 r. w sprawie warunków technicznych jakim powinny odpowiadać budynki i ich usytuowanie,
 - b) wysokość pozostałych obiektów budowlanych za wyjątkiem sieci, urządzeń i obiektów infrastruktury technicznej – mierzona od poziomu terenu w najniższym punkcie styku z obrysem zewnętrznym obiektu, do najwyższego punktu elementu wykończenia obiektu budowlanego;
- 5) **nieprzekraczalnej linii zabudowy** – należy przez to rozumieć graniczne możliwości usytuowania elewacji obiektów budowlanych z dopuszczeniem wysunięcia przed wyznaczoną linię w kierunku drogi:
- a) okapu, daszków, schodów, balkonów, wykuszy, elementów ocieplenia, przy czym elementy te nie mogą pomniejszać tej odległości o więcej niż 2,0 m,
 - b) komunikacji, sieci i urządzeń infrastruktury technicznej;
- 6) **usługach komercyjnych** – należy przez to rozumieć usługi i urządzenia usługowe w zakresie: handlu, gastronomii, turystyki i rekreacji, finansów i ubezpieczeń, edukacji, administracji gospodarczej, obsługi komunikacji, projektowania i wykonawstwa oraz inne usługi o zbliżonym charakterze,
- 7) **drobnej wytwórczości** - należy przez to rozumieć pozarolniczą działalność gospodarczą związaną z rękodzielnictwem, chałupnictwem, rzemiosłem itp.
- 8) **dojazdach niewydzielonych** – należy przez to rozumieć nie wydzielone liniami rozgraniczającymi na rysunku planu istniejące i projektowane dojazdy, zapewniające obsługę obiektów w ramach terenów inwestycji przez dostęp do dróg publicznych;
- 9) **przepisach odrębnych** – należy przez to rozumieć obowiązujące w dniu uchwalenia planu przepisy ustaw wraz z aktami wykonawczymi.

2. Pozostałe określenia użyte w uchwale należy rozumieć zgodnie z ich definicjami określonymi w przepisach odrębnych.

§ 3. 1. Ustala się następujące symbole dla określenia podstawowego przeznaczenia terenów:

- 1) **1.MN** – teren zabudowy mieszkaniowej jednorodzinnej;
- 2) **1.KDD** – teren drogi publicznej klasy D – Dojazdowej.

2. Wprowadza się następujące oznaczenia i zasady ich stosowania:

- 1) każdy teren o różnym przeznaczeniu lub różnych zasadach zagospodarowania na rysunku planu oraz w tekście niniejszej uchwały wyróżniono symbolem cyfrowo-literowym np. 1.MN, gdzie:
 - a) cyfra – oznacza kolejny numer porządkowy terenu wyróżniający go spośród pozostałych terenów,
 - b) symbol literowy – oznacza podstawowe przeznaczenie terenu;
- 2) każdy teren o różnym przeznaczeniu lub różnych zasadach zagospodarowania na rysunku planu został ograniczony linią rozgraniczającą obowiązującą w osi jej oznaczenia graficznego.

§ 4. 1. Ustala się następujące zasady ochrony i kształtowania ład przestrzennego:

- 1) nakaz realizacji zagospodarowania terenów i kształtowania zabudowy według ustalonych w planie wskaźników i parametrów,

- 2) zabudowę kształtować w dostosowaniu do lokalnego krajobrazu i otaczającego zainwestowania, wkomponowując nowe elementy zagospodarowania w otoczenie, a także uwzględniając ukształtowanie i położenie terenu, wytworzenie atrakcyjnej przestrzeni, zapewnienie funkcjonalności i estetyki;
- 3) zakaz lokalizacji obiektów tymczasowych, za wyjątkiem tymczasowych obiektów na czas budowy.

3. Ustala się następujące zasady ochrony środowiska i przyrody:

- 1) zachować powierzchnię biologicznie czynną zgodnie z ustaleniami szczegółowymi zawartymi w ustaleniach niniejszej uchwały;
- 2) w granicach obszaru objętego planem obowiązuje zakaz realizacji przedsięwzięć mogących znacząco oddziaływać na środowisko, za wyjątkiem infrastruktury technicznej i komunikacyjnej oraz przedsięwzięć, dla których przeprowadzona procedura oceny oddziaływania na środowisko wykazała brak niekorzystnego wpływu na ochronę przyrody Obszaru lub dla których Regionalny Dyrektor Ochrony Środowiska nie stwierdził konieczności przeprowadzenia oceny oddziaływania przedsięwzięcia na środowisko;
- 3) zakaz likwidacji zadrzewień śródpolnych, przydrożnych i nadwodnych zadrzewień, jeśli nie wynika to z potrzeby ochrony przeciwpowodziowej, zapewnienia bezpieczeństwa ruchu drogowego lub wodnego, bądź budowy, odbudowy, utrzymania urządzeń wodnych oraz regulacji rzek i potoków,
- 4) zakaz realizacji inwestycji, których uciążliwość wykraczałaby poza granicę terenu lub granicę własności podmiotu prowadzącego działalność, na którym przedsięwzięcie będzie realizowane;
- 5) w zakresie ochrony przed hałasem obowiązuje, zgodnie z przepisami odrębnymi, przestrzeganie dopuszczalnych poziomów hałasu w środowisku jak dla zabudowy mieszkaniowej

4. W zakresie zasad procedury scalania i podziału nieruchomości, o której mowa w ustawie o gospodarce nieruchomościami, ustala się:

- 1) zasady scalania i podziału nieruchomości dla terenów oznaczonych na rysunku planu symbolem MN:
 - a) minimalną wielkość działek - 800 m²,
 - b) minimalną szerokość frontów działek – 20 m,
 - c) kąt położenia działek w stosunku do pasa drogowego w przedziale 50- 90;
- 2) zasady scalania i podziału nieruchomości nie dotyczą wydziełów geodezyjnych dla sieci, urządzeń i obiektów infrastruktury technicznej oraz komunikacyjnej.

5. Ustala się następujące parametry i wskaźniki kształtowania zabudowy oraz zagospodarowania terenu, w tym linie zabudowy, gabaryty obiektów i wskaźniki intensywności zabudowy:

- 1) **wysokość zabudowy** zgodnie z ustaleniami szczegółowymi zawartymi w niniejszej uchwale;
- 2) **wskaźnik powierzchni zabudowy i wskaźnik intensywności zabudowy** zgodnie z ustaleniami szczegółowymi zawartymi w niniejszej uchwale;
- 3) zachować **nieprzekraczalną linię zabudowy** - według rysunku planu;
- 4) nakazuje się realizację **miejsc parkingowych** dla przedsięwzięć w ramach działki lub zespołu działek, na której istnieje lub będzie realizowane przedsięwzięcie, w ilości określonej niniejszą uchwałą;
- 5) inwestycje realizować przewidując proporcjonalną liczbę **miejsc parkingowych**:
 - a) dla zabudowy mieszkaniowej jednorodzinnej – minimum 2 stanowiska postojowe na 1 lokal mieszkalny,
 - b) dla wbudowanych usług komercyjnych oraz obiektów drobnej wytwórczości – minimum 3 stanowiska postojowe na każde 100 m² powierzchni użytkowej wbudowanego lokalu usługowego lub obiektu drobnej wytwórczości,
 - c) miejsca parkingowe realizować jako naziemne lub jako garaże;
- 6) miejsca przeznaczone na parkowanie pojazdów zaopatrzonych w kartę parkingową realizować zgodnie z przepisami odrębnymi, przy czym należy uwzględnić co najmniej jedno stanowisko postojowe przeznaczone na parkowanie pojazdów zaopatrzonych w kartę parkingową w przypadku, kiedy liczba stanowisk postojowych wynosi od 6 do 15 stanowisk, za wyjątkiem realizacji zabudowy mieszkaniowej jednorodzinnej;

7) w zakresie architektury:

- a) **geometria dachu:** dachy dwuspadowe lub wielospadowe, naczółkowe, o kącie nachylenia głównych połaci dachowych w przedziale od 28° - 45°. Dla obiektów garażowych i budynków gospodarczych dopuszcza się dachy jednospadowe o kącie nachylenia głównych połaci dachowych minimum 10°;
- b) **pokrycie dachu** w formie dachówek, różnych materiałów i elementów o fakturze i kolorze dachówek (blacha dachówkowa) oraz blachy płaskie,
- c) **kolorystyka** - stosować ciemne barwy dachu (odcienie czerwieni, brązu, antracyt i grafit). W elewacji jasne barwy zharmonizowane z dachem, z nakazem stosowania jednolitych w zakresie kolorystyki pokryć dachowych w obrębie jednej działki,
- d) odbudowa, rozbudowa, nadbudowa i przebudowa istniejącej zabudowy z zachowaniem zasad zagospodarowania terenu i kształtowania zabudowy jak dla obiektów noworealizowanych w wydzielonym terenie, na którym znajduje się ta zabudowa. Dla istniejącej zabudowy o wskaźnikach nie spełniających warunków zapisanych w ustaleniach niniejszego planu ustala się zakaz ich przekraczania.

6. Ustala się następujące zasady rozbudowy i budowy systemów komunikacji:

- 1) dojazd do działek budowlanych z dróg publicznych, w tym znajdujących się poza obszarem planu, poprzez istniejące zjazdy bezpośrednie do działek zlokalizowanych bezpośrednio przy nich, poprzez dojazdy niewydzielone i ciągi pieszo-jezdne;
- 2) dojazdy nie wyznaczone w planie liniami rozgraniczającymi, niezbędne dla poszczególnych działek budowlanych, zapewniające dostęp do dróg publicznych należy wytyczać w sposób uwzględniający obsługę terenów znajdujących się w sąsiedztwie, w zgodzie z ustaleniami planu oraz z uwzględnieniem możliwości prowadzenia lokalnych sieci uzbrojenia technicznego i zapewnienia dostępu służb ratowniczych.

7. Zasady rozbudowy i budowy systemów infrastruktury technicznej są następujące:

- 1) w zakresie **składowania i magazynowania odpadów** nakaz prowadzenia gospodarki odpadami na zasadach obowiązujących w Gminie Gorlice;
- 2) w zakresie **zaopatrzenia w wodę:**
 - a) zaopatrzenie w wodę z lokalnej sieci wodociągowej,
 - b) dopuszcza się zaopatrzenie w wodę ze źródeł indywidualnych,
 - c) doprowadzenie wody w obszar objęty planem poprzez magistralę wodociągową o przekroju nie mniejszym niż dn100 oraz wodociągi rozdzielcze i przyłącza,
 - d) dla zapewnienia możliwości intensywnego czerpania wody do celów przeciwpożarowych realizacja hydrantów zgodnie z obowiązującymi w tym zakresie przepisami odrębnymi,
 - e) dopuszcza się korekty przebiegu, przebudowę istniejących sieci oraz budowę nowych sieci i urządzeń infrastruktury wodociągowej, stosownie do szczegółowych rozwiązań technicznych, w sposób nie kolidujący z innymi ustaleniami planu;
- 3) w zakresie **gospodarki ściekowej:**
 - a) odprowadzenie ścieków komunalnych do lokalnej oczyszczalni ścieków poprzez podłączenie do kolektora kanalizacji przy zachowaniu minimalnej średnicy przewodu dn100, a w przypadku braku możliwości podłączenia do sieci – zgodnie z przepisami odrębnymi. Dopuszcza się realizację nowych sieci o przekroju nie mniejszym niż dn160,
 - b) dopuszcza się odprowadzenie niezanieczyszczonych wód opadowych i roztopowych bezpośrednio po terenie. Docelowo odprowadzenie wód opadowych i wód roztopowych poprzez rozsączanie, studnie chłonne lub poprzez urządzenia oczyszczające do kanalizacji deszczowej,
 - c) dopuszcza się korekty przebiegu, przebudowę istniejących sieci oraz budowę nowych sieci i urządzeń infrastruktury kanalizacyjnej, stosownie do szczegółowych rozwiązań technicznych, w sposób nie kolidujący z innymi ustaleniami planu;

4) w zakresie zaopatrzenia w gaz:

- a) zaopatrzenie w gaz ziemny z istniejącej sieci gazowej,
- b) do czasu rozbudowy sieci gazowej, zaopatrzenie w gaz terenów będących poza zasięgiem istniejącej sieci gazowej poprzez indywidualne rozwiązania,
- c) dopuszcza się korekty przebiegu, przebudowę istniejących sieci oraz budowę nowych sieci i urządzeń infrastruktury gazowej, stosownie do szczegółowych rozwiązań technicznych, w sposób nie kolidujący z innymi ustaleniami planu;

5) w zakresie infrastruktury energetycznej:

- a) zaopatrzenie odbiorców w energię elektryczną z istniejącej sieci elektroenergetycznej poprzez stacje transformatorowe SN/nN oraz linie średniego i niskiego napięcia,
- b) możliwość przebudowy istniejących lub budowy nowych stacji transformatorowych SN/nN oraz linii zasilających SN i nN, stosownie do szczegółowych rozwiązań technicznych, w sposób nie kolidujący z innymi ustaleniami planu;

6) w zakresie zaopatrzenia w ciepło:

- a) ogrzewanie projektowanych obiektów poprzez sieć ciepłowniczą lub w oparciu o indywidualne rozwiązania przy zachowaniu przepisów odrębnych,
- b) dopuszcza się korekty przebiegu, przebudowę istniejącej sieci oraz budowę nowych sieci i urządzeń infrastruktury ciepłowniczej, stosownie do szczegółowych rozwiązań technicznych, w sposób nie kolidujący z innymi ustaleniami planu;

7) w zakresie infrastruktury teletechnicznej:

- a) zaopatrzenie w sieć teletechniczną poprzez wykorzystanie i rozbudowę istniejącej sieci teletechnicznej,
 - b) dopuszcza się korekty przebiegu, przebudowę istniejącej sieci oraz budowę nowych sieci i urządzeń infrastruktury teletechnicznej, stosownie do szczegółowych rozwiązań technicznych, w sposób nie kolidujący z innymi ustaleniami planu,
 - c) w przypadku realizacji obiektów liniowych obowiązuje wykonanie ich jako kablowa sieć doziemna;
- 8) zmniejszenie lub likwidacja pasów technicznych lub stref kontrolowanych od sieci i urządzeń oznacza zmniejszenie lub likwidację ograniczeń w zagospodarowaniu terenów zgodnie z ich przeznaczeniem;

8. Szczególne warunki zagospodarowania terenów oraz ograniczenia w ich użytkowaniu, w tym zabudowy są następujące:

- 1) przy realizacji inwestycji na obszarze planu należy uwzględnić przebiegi istniejących sieci infrastruktury technicznej, poprzez zachowanie wymaganych przepisami odległości lokalizowanych obiektów budowlanych od tych sieci, w dostosowaniu do ustalonego w planie przeznaczenia terenu - zgodnie z przepisami niniejszej uchwały. Dopuszcza się możliwość skablowania linii elektroenergetycznych napowietrznych;
- 2) zachować ustalenia, zakazy i nakazy zawarte w uchwale Nr XX/274/20 Sejmiku Województwa Małopolskiego z dnia 27 kwietnia 2020 r. w sprawie Południowomałopolskiego Obszaru Chronionego Krajobrazu (Dz. Urz. Woj. Małopolskiego z 2020 r. poz. 3482).

§ 5. Ustala się następujące stawki procentowe, na podstawie których wylicza się opłatę, o której mowa w art. 36 ust. 4 ustawy o planowaniu i zagospodarowaniu przestrzennym:

1. dla terenów o symbolu MN – 15%,
2. dla pozostałych terenów – 5%.

§ 6. Tereny, dla których plan ustala nowe przeznaczenie, utrzymuje się w dotychczasowym użytkowaniu, do czasu ich zagospodarowania zgodnie z planem.

§ 7. 1. Wyznacza się **teren zabudowy mieszkaniowej jednorodzinnej**, oznaczony na rysunku planu symbolem **1.MN** z podstawowym przeznaczeniem pod zabudowę mieszkaniową jednorodziną.

2. W terenie wyznaczonym w ust.1 poza podstawowym przeznaczeniem dopuszcza się:

- 1) przeznaczenie maksymalnie 30% powierzchni użytkowej budynku mieszkalnego pod wbudowane usługi komercyjne;
- 2) obiekty drobnej wytwórczości;
- 3) budynki gospodarcze;
- 4) obiekty garażowe;
- 5) dojazdy niewydzielone i dojścia.

3. W terenie wyznaczonym w ust.1 ustala się następujące zasady zagospodarowania terenu i kształtowania zabudowy:

- 1) maksymalny wskaźnik powierzchni zabudowy – 30%;
 - 2) wskaźnik intensywności zabudowy:
 - a) maksymalny – 0,2,
 - b) minimalny – 0,01;
 - 3) wysokość zabudowy:
 - a) dla zabudowy mieszkaniowej jednorodzinnej – do 9 m z możliwością podpiwniczeń,
 - b) dla obiektów drobnej wytwórczości i budynków gospodarczych – do 8 m,
 - c) dla obiektów garażowych – do 6 m,
 - d) dla obiektów infrastruktury technicznej – do 15 m;
 - 4) powierzchnia biologicznie czynna – minimum 40 %;
 - 5) maksymalna szerokość elewacji frontowej – 30 m;
 - 6) minimalna powierzchnia nowowydzielanej działki budowlanej:
 - a) dla zabudowy mieszkaniowej jednorodzinnej wolnostojącej – min. 1000 m²,
 - b) dla zabudowy mieszkaniowej bliźniaczej - min. 800 m²,
 - c) dla zabudowy mieszkaniowej z usługami – min. 1200 m²,
 - d) zasady wymienione w pkt a, b i c nie dotyczą podziałów związanych z porządkowaniem stanu własności, korektą granic, wydzieleniem pod infrastrukturę służącą obsłudze obszaru, w tym dojścia i dojazdy.
4. Pozostałe ogólne zasady jak w §4 niniejszej uchwały.

§ 8.1. Wyznacza się **teren drogi publicznej klasy D - Dojazdowej**, oznaczony na rysunku planu symbolem **1.KDD** z podstawowym przeznaczeniem pod drogę publiczną klasy D (fragment) wraz z urządzeniami towarzyszącymi oraz sieciami infrastruktury.

2. W terenie wyznaczonym w ust. 1 poza podstawowym przeznaczeniem dopuszcza się:

- 1) rowy przydrożne otwarte i kryte;
- 2) słupowe stacje transformatorowe.

3. Szerokość w liniach rozgraniczających zgodnie z rysunkiem planu.

4. Pozostałe zasady jak w § 4 niniejszej uchwały.

§ 9. Traci moc obowiązująca uchwała nr XII/105/2003 Rady Gminy Gorlice z dnia 29 grudnia 2003 r. w sprawie uchwalenia miejscowego planu zagospodarowania przestrzennego Gminy Gorlice II – wieś Szymbark (plany A, B), opublikowana w Dzienniku Urzędowym Województwa Małopolskiego z 2004 r., Nr 36, poz. 470 w części odnoszącej się do terenu objętego niniejszą uchwałą.

§ 10. Wykonanie uchwały powierza się Wójtowi Gminy Gorlice.

§ 11. Uchwała wchodzi w życie po upływie 14 dni od dnia jej ogłoszenia w Dzienniku Urzędowym Województwa Małopolskiego.



Przewodniczący Rady Gminy

Mieczysław Skowron

Załącznik Nr 1 do uchwały Nr XLVIII/435/22
Rady Gminy Gorlice
z dnia 28 września 2022 r.

ZMIANA MIEJSCOWEGO PLANU ZAGOSPODAROWANIA PRZESTRZENNEGO GMINY GORLICE II - WIEŚ SZYMBARK (PLANY A, B)

RYSUNEK PLANU

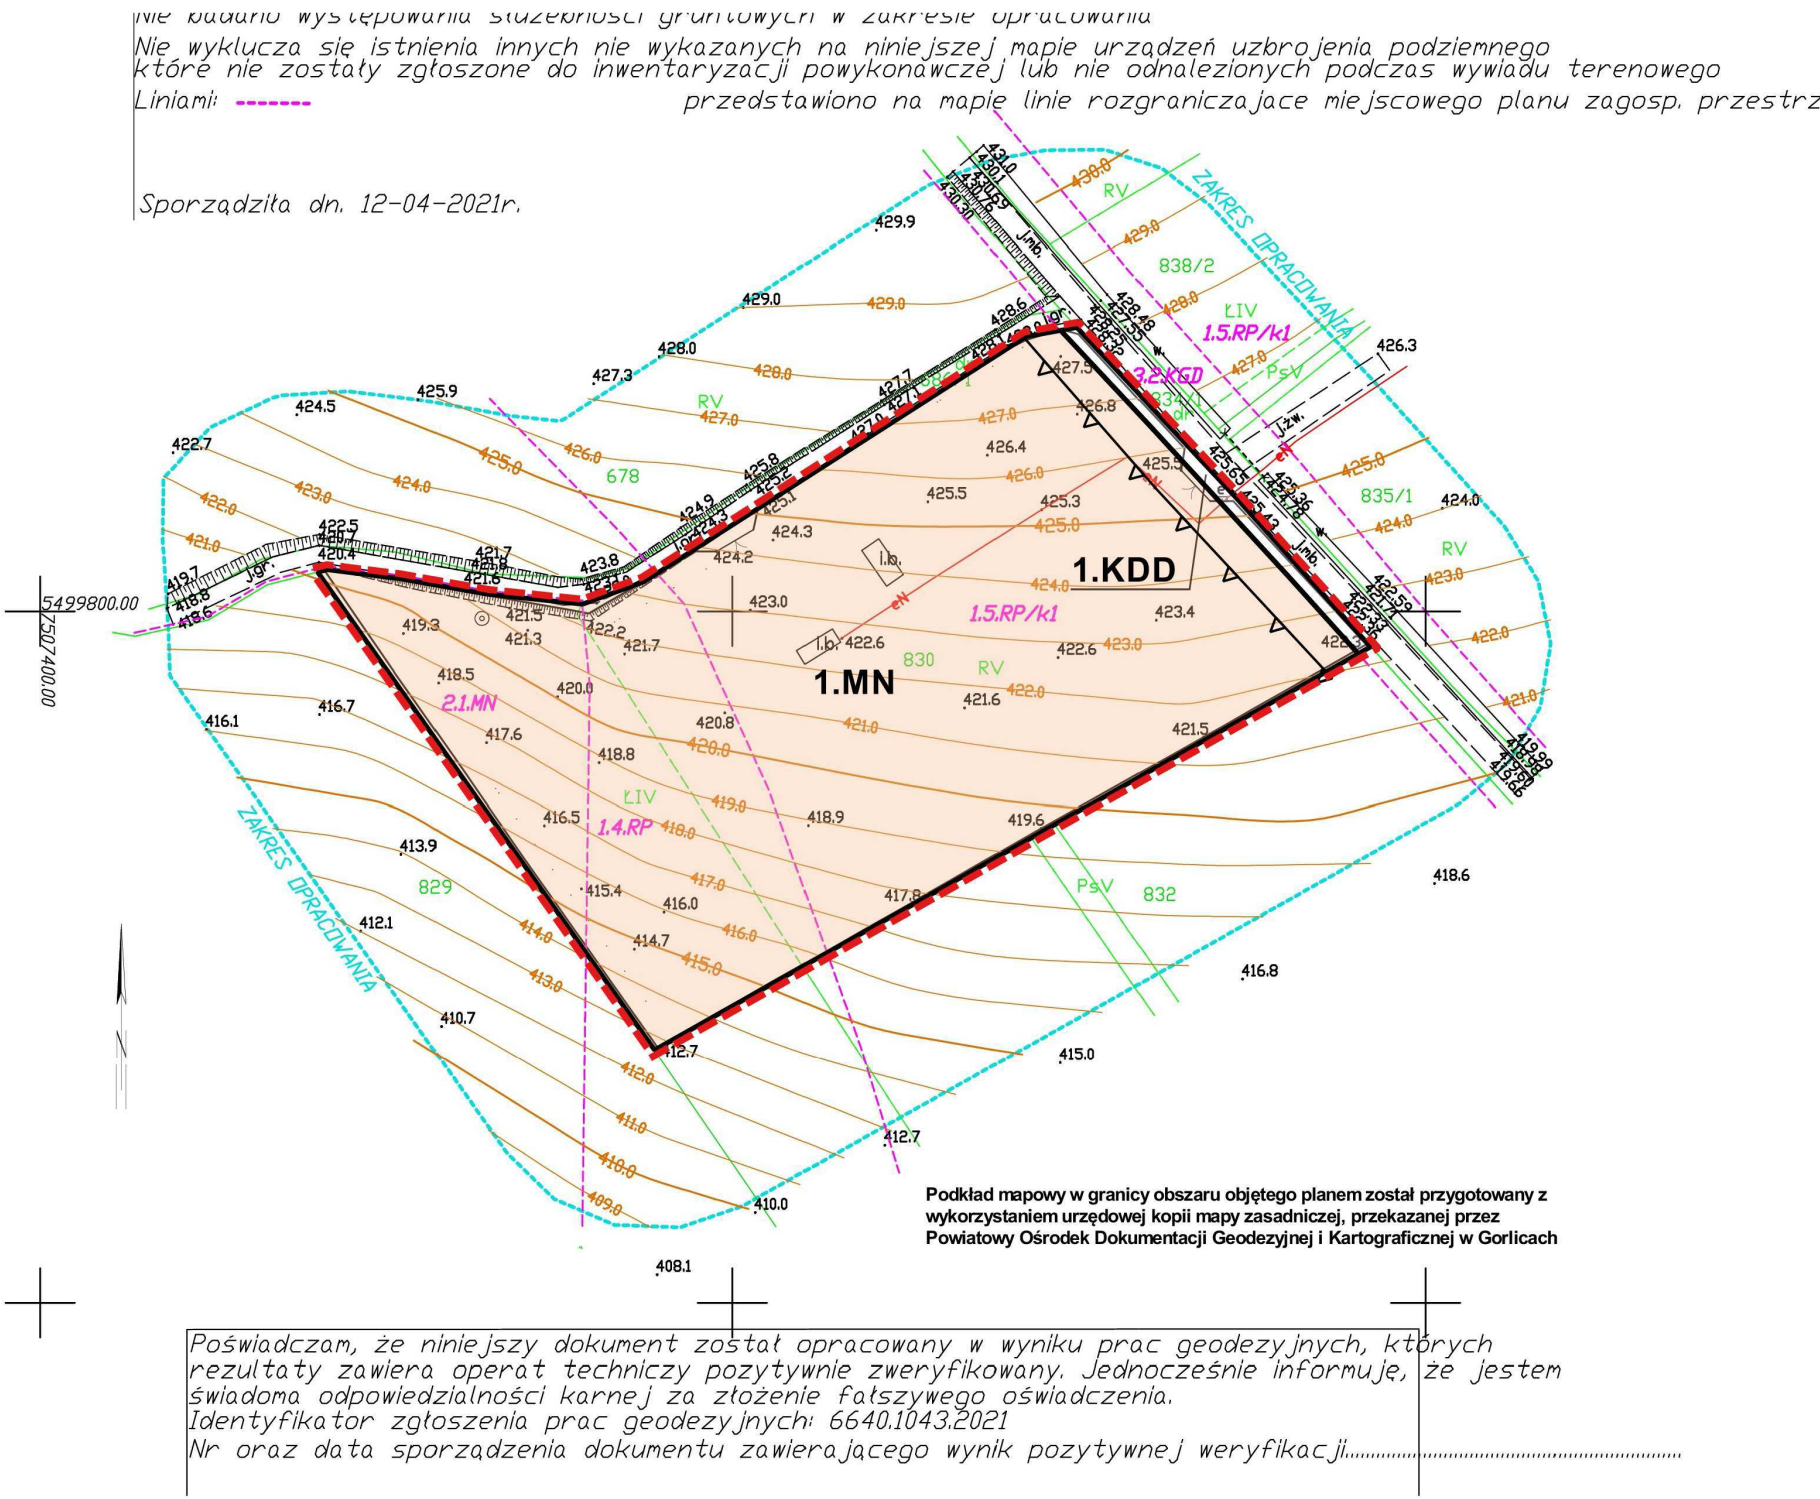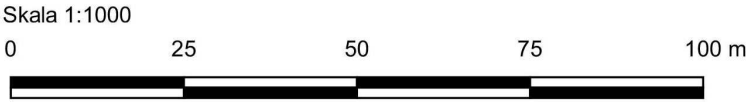

Ustalenia planu:


-
- granica obszaru objętego planem
-
- linie rozgraniczające tereny o różnym przeznaczeniu lub różnych zasadach zagospodarowania
-
- nieprzekraczalna linia zabudowy
- 1.MN
- teren zabudowy mieszkaniowej jednorodzinnej
- 1.KDD
- teren drogi publicznej klasy D - Dojazdowej

Elementy informacyjne oraz wynikające z przepisów odrębnych:

-
- Południowomałopolski Obszaru Chronionego Krajobrazu (cały obszar planu)

Wyrys ze Studium Uwarunkowań i Kierunków Zagospodarowania Przestrzennego Gminy Gorlice w skali 1:10000

- M-U
- Obszary zabudowy mieszkaniowo-usługowej
- M-U
- Obszary zabudowy mieszkaniowo-usługowej - nowoprojektowane
- KD
- Obszary komunikacji, dróg publicznych i niepublicznych oraz urządzeń obsługi komunikacji

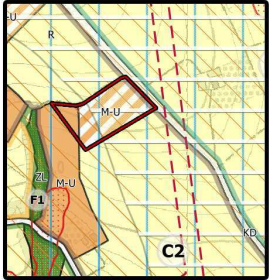

Załącznik Nr 2 do uchwały Nr XLVIII/435/22

Rady Gminy Gorlice

z dnia 28 września 2022 r.

ROZSTRZYGNIECIE

Rady Gminy Gorlice o sposobie realizacji, zapisanych w planie inwestycji z zakresu infrastruktury technicznej, które należą do zadań własnych Gminy oraz zasadach ich finansowania

Na podstawie art. 20 ustawy z dnia 27 marca 2003r. o planowaniu i zagospodarowaniu przestrzennym (tekst jednolity, Dz. U. z 2022 r. poz. 503) rozstrzyga się sposób realizacji, zapisanych w zmianie miejscowego planu zagospodarowania przestrzennego Gminy Gorlice II – wieś Szymbark (plany A, B), inwestycji z zakresu infrastruktury technicznej, należących do zadań własnych gminy, oraz zasady finansowania wymienionych w planie inwestycji, zgodnie z przepisami o finansach publicznych.

1. Sfinansowanie inwestycji z zakresu infrastruktury technicznej, należących do zadań własnych Gminy Gorlice, zakłada się ze środków pochodzących z:
 - budżetu gminy,
 - Unii Europejskiej,
 - partnerstwa prywatno – publicznego,
 - Skarbu Państwa.

Realizacja inwestycji z zakresu infrastruktury technicznej prowadzona będzie przy uwzględnieniu zasady wspierania interesu publicznego, we współdziałaniu z innymi podmiotami publicznymi i prywatnymi działającymi i inwestującymi na terenie niniejszej częściowej zmiany planu.

Przewodniczący Rady Gminy

Mieczysław Skowron

Załącznik Nr 3 do uchwały Nr XLVIII/435/22

Rady Gminy Gorlice

z dnia 28 września 2022 roku

Zalacznik3.gml

Dane przestrzenne, o których mowa w art. 67a ust. 3 i 5 ustawy z dnia 27 marca 2003 r. o planowaniu i zagospodarowaniu przestrzennym (j.t. Dz.U. z 2020 r. poz. 293 z późn. zm.) ujawnione zostaną po kliknięciu w ikonę