



DZIENNIK URZĘDOWY

WOJEWÓDZTWA MAŁOPOLSKIEGO

Kraków, dnia 2 maja 2023 r.

Poz. 3071

UCHWAŁA NR XLII/571/2023 RADY GMINY TARNÓW

z dnia 21 kwietnia 2023 roku

w sprawie zaliczenia drogi oznaczonej dz. nr 817/5, 818/7, 830/9 (ul. Dalsza) oraz dz. nr 830/9, 831/4, 832/4, 833/10, 834/4 i 835/7 (ul. Wygoda) w miejscowości Zbylitowska Góra do kategorii dróg gminnych

Na podstawie art. 18, ust. 2 pkt 15 ustawy z dnia 8 marca 1990 r. o samorządzie gminnym (Dz. U. z 2023 r., poz. 40 ze zm.) oraz art. 7 ust. 2 ustawy z dnia 21 marca 1985r. o drogach publicznych (Dz. U. z 2022 r. poz. 1693, ze zm.), po zasięgnięciu opinii Zarządu Powiatu Tarnowskiego, Rada Gminy Tarnów uchwala, co następuje:

§ 1. Zalicza się drogę oznaczoną dz. nr 817/5, 818/7, 830/9 (ul. Dalsza) oraz dz. nr 830/9, 831/4, 832/4, 833/10, 834/4 i 835/7 (ul. Wygoda) w miejscowości Zbylitowska Góra do kategorii dróg gminnych w przebiegu jak na załączniku graficznym nr 1.

§ 2. Wykonanie uchwały powierza się Wójtowi Gminy Tarnów.

§ 3. 1. Uchwała podlega ogłoszeniu w Dzienniku Urzędowym Województwa Małopolskiego.

2. Uchwała wchodzi w życie po upływie czternastu dni od dnia ogłoszenia.

Przewodnicząca Rady Gminy Tarnów

Wiesława Mitera


Wydruk z systemu IntraEWID

skala 1: 1 000
układ współrzędnych 2000 strefa 7 (21°)

Załącznik do uchwały Nr XLII/571/2023

Rady Gminy Tarnów

z dnia 21 kwietnia 2023 r.

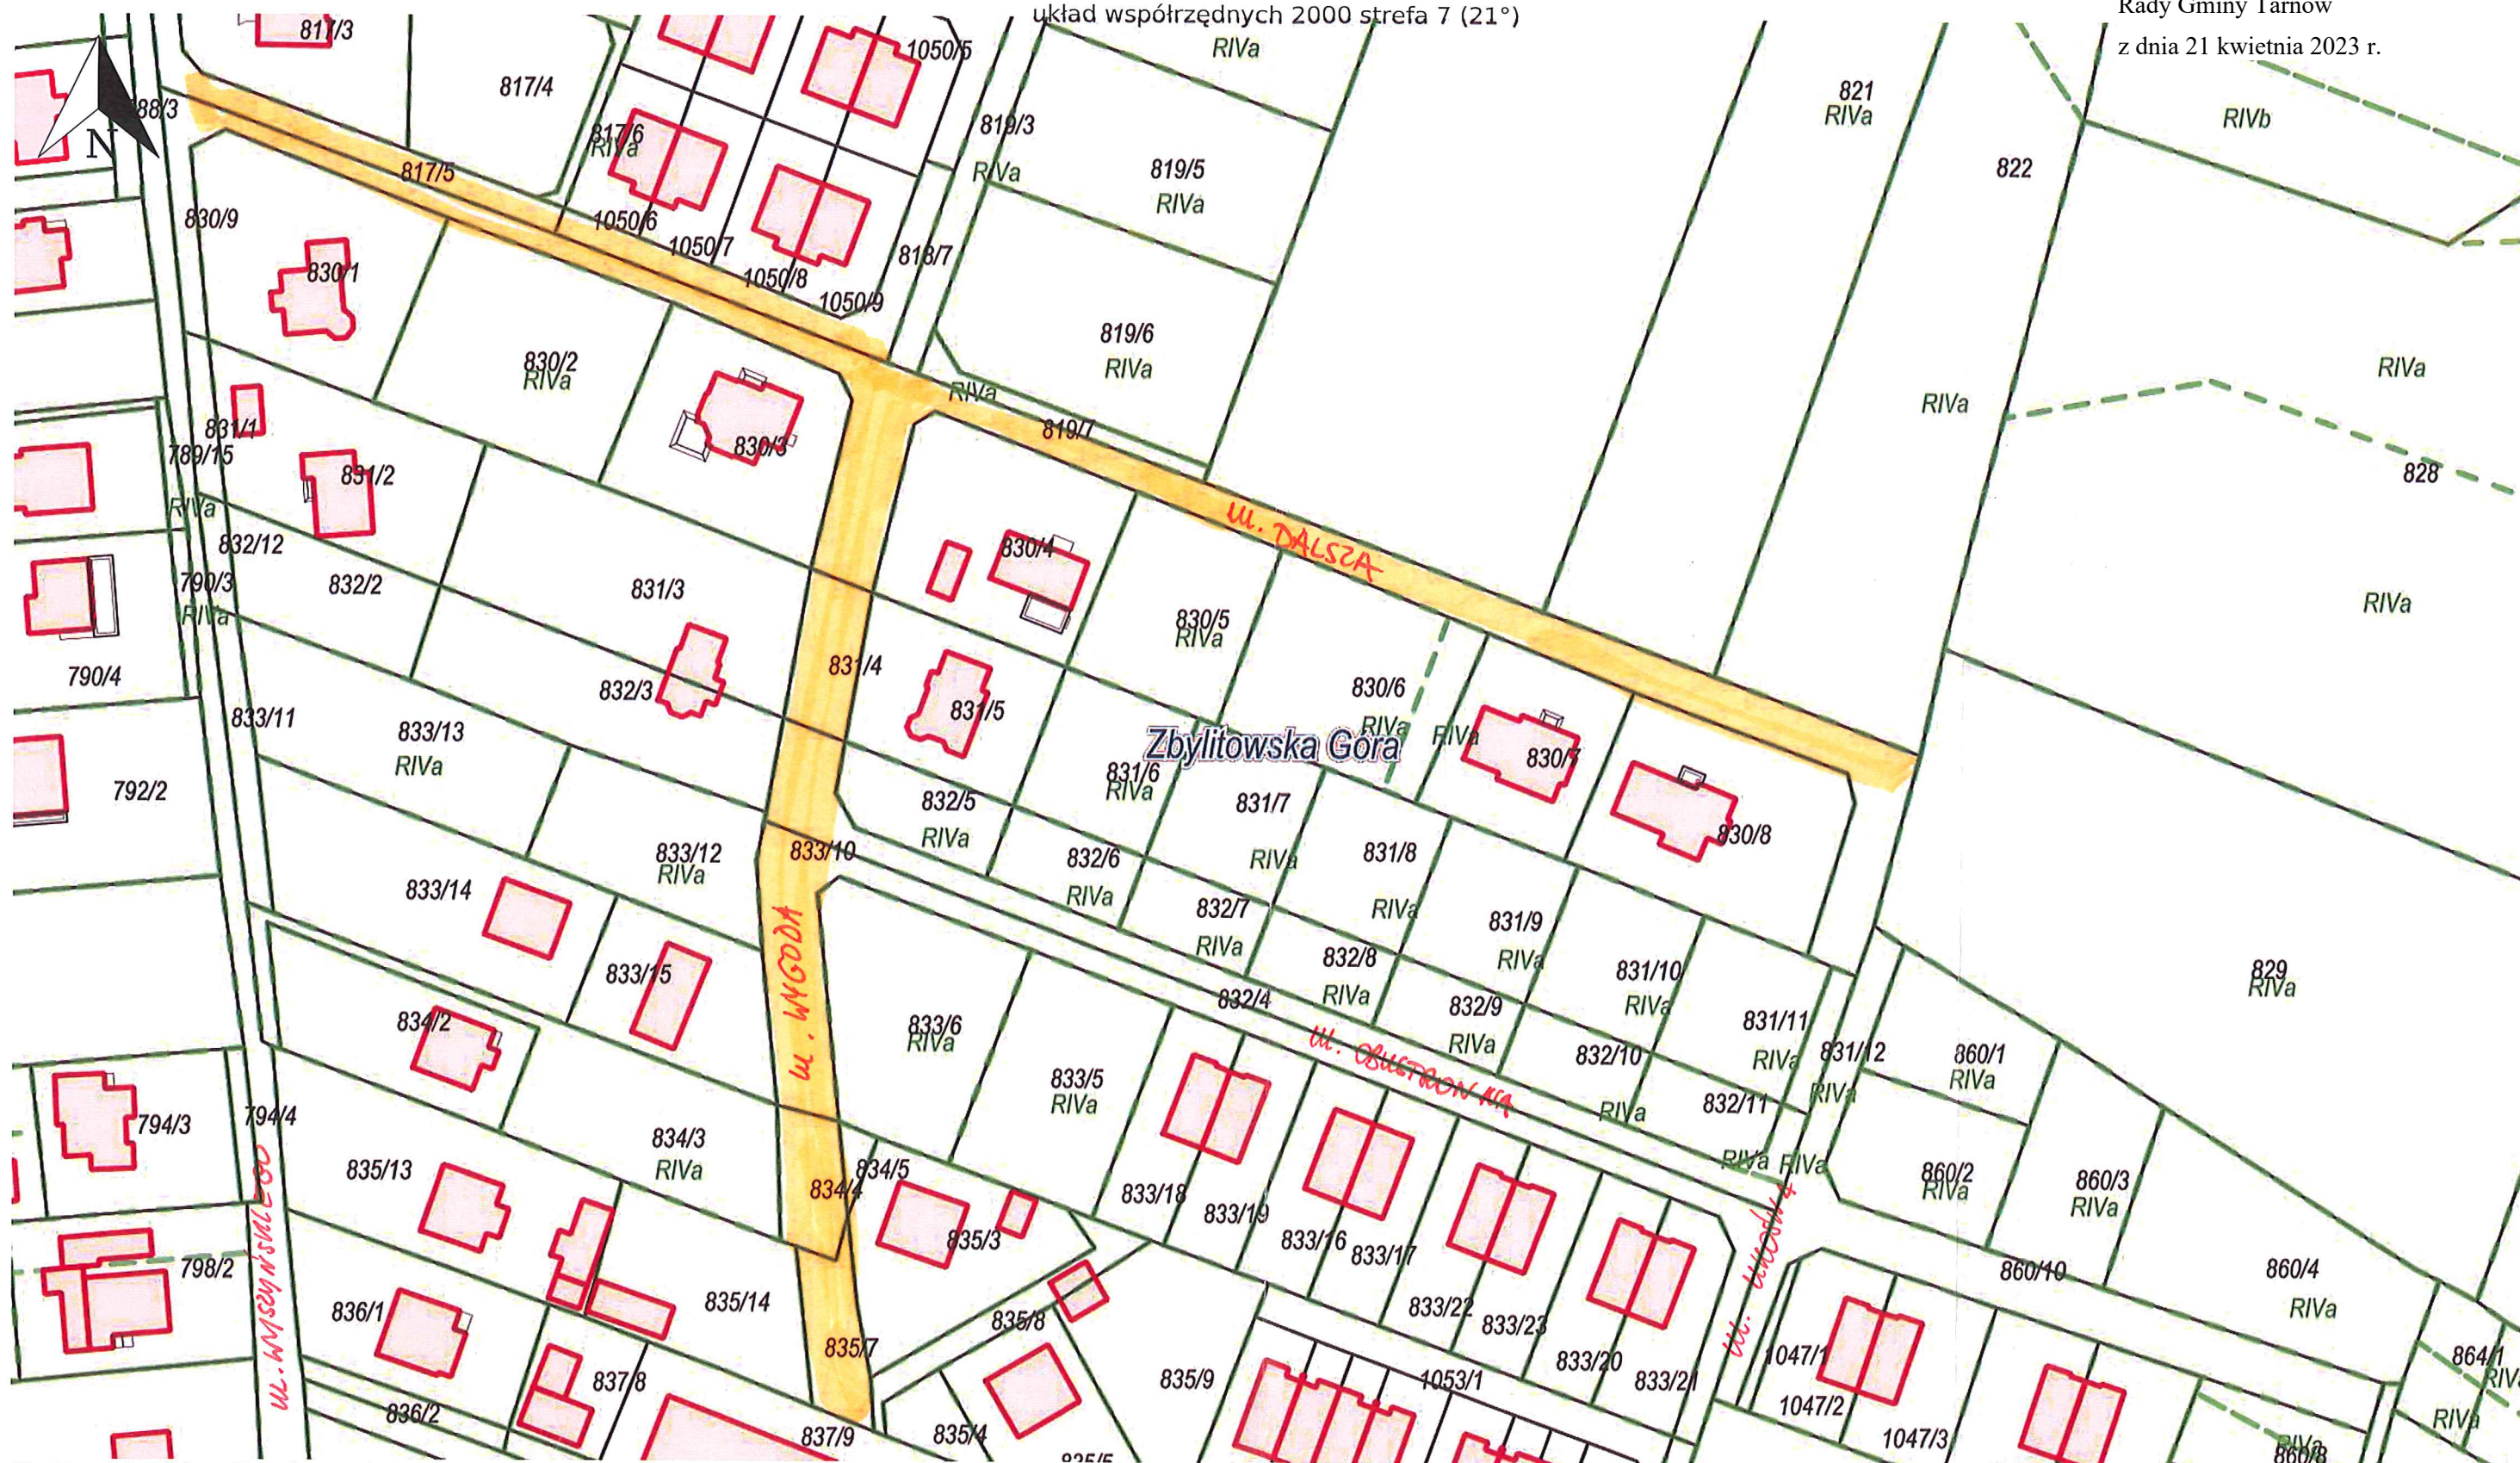

Zbylitowska Góra, Tarnów Gmina