



DZIENNIK URZĘDOWY

WOJEWÓDZTWA MAŁOPOLSKIEGO

Kraków, dnia 2 maja 2023 r.

Poz. 3087

UCHWAŁA NR LVI/331/2023 RADY GMINY ŁAPANÓW

z dnia 27 kwietnia 2023 roku

w sprawie wykazu kąpielisk na rok 2023 na terenie Gminy Łapanów

Na podstawie art. 18 ust. 2 pkt 15 ustawy z dnia 8 marca 1990 r. o samorządzie gminnym (Dz. U. z 2023 r. poz. 40 ze zm.) oraz art. 37 ust. 1 i 2 ustawy z dnia 20 lipca 2017 r. Prawo wodne (Dz. U. z 2022 r., poz. 2625 ze zm.) Rada Gminy Łapanów uchwala, co następuje:

§ 1. 1. Ustala się następujące kąpieliska na terenie Gminy Łapanów w 2023 roku: Kąpielisko nad zalewem w Łapanowie w kompleksie sportowo-rekreacyjnym „ZALEW”.

2. Organizatorem kąpieliska jest Gmina Łapanów, 32-740 Łapanów 34.

3. Granice kąpieliska określa mapa, stanowiąca załącznik do uchwały.


§ 2. Sezon kąpielowy na terenie Gminy Łapanów w 2022 roku ustala się na okres od 1 czerwca 2023 roku do 15 września 2023 roku.

§ 3. Wykonanie uchwały powierza Wójtowi Gminy Łapanów.

§ 4. Uchwała wchodzi w życie po upływie 14 dni od jej ogłoszenia w Dzienniku Urzędowym Województwa Małopolskiego.

Przewodnicząca Rady Gminy Łapanów

mgr Celina Jacewicz

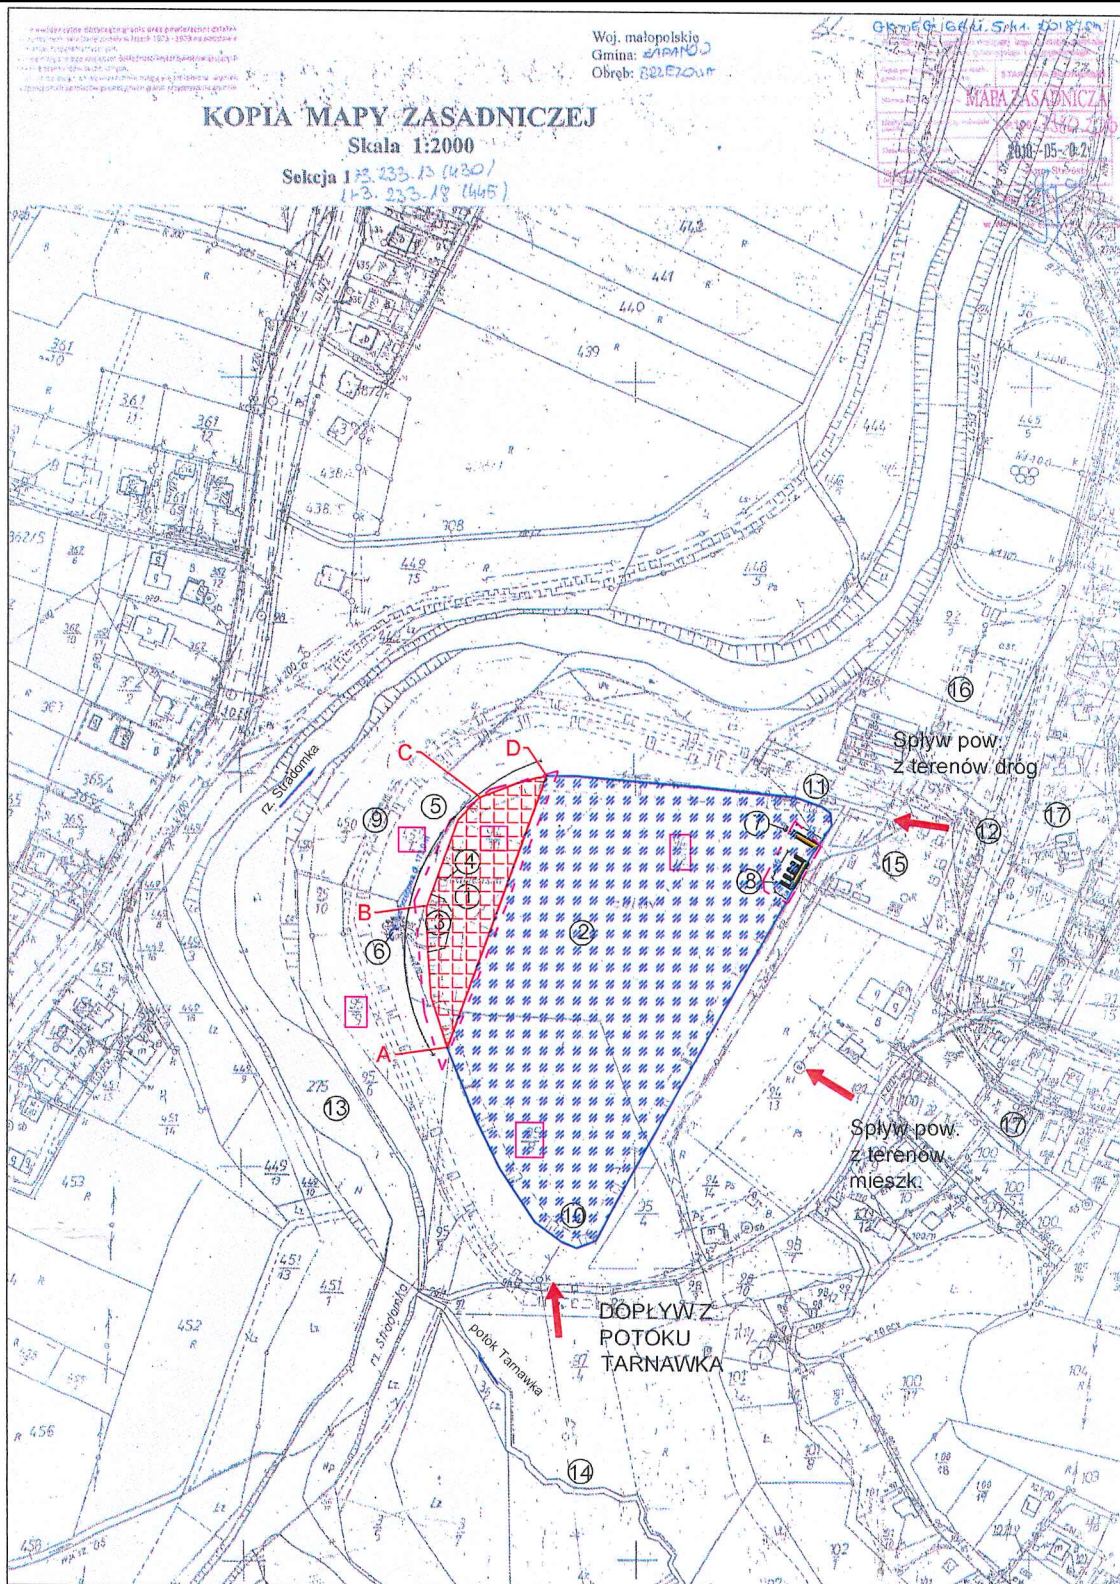

LEGENDA:

1. Teren kąpieliska
2. Teren zalewu
3. Brodzik betonowy
4. Schodki zejściowe
5. Teren nadbrzeżny - plaża
6. Jazdździelnia z tworzywa
7. Pomost drewniany
8. Pomost z tworzywa
9. Wał pierścieniowy zbiornika
10. Młoch wpuszczowy - dopływ z Tarnawki
11. Młoch upuszczowy - odpływ do Stradonki
12. Dojazd do zbiornika
13. Rz. Stradonka
14. Potok Tarnawka
15. Zabudowa gospodarcza zalewu
16. Tereny rekreacji i sportu
17. Tereny mieszkalne



Teren kąpieliska

Teren zbiornika

Zasięg oddziaływania zamierzonego planowanych urządzeń



Przewidywane kierunki spływu zanieczyszczeń

TEMAT:	PROFIL WODY W KĄPIELISKU, "ZBIORNIK WODNY ŁAPANÓW"		
INWESTOR:	GMINA ŁAPANÓW, 32-740 ŁAPANÓW 34		
LOKALIZACJA:	ŁAPANÓW, BRZESZOWA		
TEMAT RYSUNKU:	PROJEKT ZAGOSPODAROWANIA NA KOPII MAPY ZASADNICZEJ		
STADIUM:	PROFIL WODY	BRANŻA: SANITARNA	
OPRACOWAŁ:	mgr inż. Kłaudiusz Kuc	PODPIS:	
PROJEKTOWAŁ:		PODPIS:	
UMOWA:		SKALA:	NR RYS.
DATA:	V. 2018	1:2000	1
		ARK. NR	BOZ. N.