



DZIENNIK URZĘDOWY

WOJEWÓDZTWA MAŁOPOLSKIEGO

Kraków, dnia 4 maja 2023 r.

Poz. 3411

UCHWAŁA NR XLVI/512/2023 RADY MIEJSKIEJ W WOJNICZU

z dnia 27 kwietnia 2023 roku

w sprawie nadania nazw ulicom położonym w Wojniczu.

Na podstawie art.18 ust.2 pkt.13 ustawy z dnia 8 marca 1990 roku o samorządzie gminnym (Dz.U. z 2023 r. poz.40 ze zm.) Rada Miejska w Wojniczu uchwala, co następuje:

§ 1. 1. Ulicy położonej w Wojniczu na działkach ew. nr 424/68, 1760/1, 1760/3, 1761/1 nadaje się nazwę Zakrzowska.

2. Przebieg ulicy, o której mowa w ust.1, określa załącznik graficzny Nr 1 do niniejszej uchwały.

§ 2. 1. Ulicy położonej w Wojniczu na części działki ew. nr 1759/1 nadaje się nazwę Błonie.

2. Przebieg ulicy, o której mowa w ust.1, określa załącznik graficzny Nr 2 do niniejszej uchwały.

§ 3. 1. Ulicy położonej w Wojniczu na części działki ew. nr 1759/3 nadaje się nazwę Teofila Żebrowskiego.

2. Przebieg ulicy, o której mowa w ust.1, określa załącznik graficzny Nr 3 do niniejszej uchwały.

§ 4. 1. Ulicy położonej w Wojniczu na działkach ew. nr 515/13, 1761/5, 1760/5 oraz części działek ew. nr 516/4, 1761/4 nadaje się nazwę Kąty.

2. Przebieg ulicy, o której mowa w ust.1, określa załącznik graficzny Nr 4 do niniejszej uchwały.

§ 5. 1. Ulicy położonej w Wojniczu na działce ew. nr 535/2 nadaje się nazwę Cmentarna.

2. Przebieg ulicy, o której mowa w ust.1, określa załącznik graficzny Nr 5 do niniejszej uchwały.

§ 6. Wykonanie uchwały powierza się Burmistrzowi Wojnicza.

§ 7. Uchwała wchodzi w życie po upływie 14 dni od dnia ogłoszenia w Dzienniku Urzędowym Województwa Małopolskiego.

Przewodniczący Rady Miejskiej

Roman Chamiolo

MAPA EWIDENCYJNA
SKALA 1:2000
obr. Wojnicz 0013: dz. 1760/5, 1761/5


kolor szary - dane niespełniające obowiązujących standardów technicznych

Nazwa organu prowadzącego postępowanie	Starosta Tarnowski
Zasób geodezyjny i kartograficzny	PL.PZGIK.5989
Identyfikator ewidencyjny materiału zasobu	MAPA EWIDENCYJNA
Nazwa materiału zasobu	2023.02.09
Data wykonania kopii materiału zasobu	2023.02.09
Imię, nazwisko i podpis osoby reprezentującej organ	mgr Katarzyna Kolasa-Głęb

Załącznik graficzny Nr 1 do
Uchwały nr XLVI/512/2023
Rady Miejskiej w Wojniczu
z dnia 27 kwietnia 2023 r.

przebieg ulicy


zespół geodezyjny i kartograficzny	PL.PZGiK.5989
Identyfikator ewidencyjny	258/3
materiał zasoba	238/4
z woj. Województwa Małopolskiego	WPA EWIDENCYJNA
	WPS
Data wykonania kopii materiału zasoba	2023.02.09
	256/31
Imię, nazwisko i podpis osoby reprezentującej organ	Z up. STAROSTY
	mgr Katarzyna Kolasa-Głaz
	STAROSTA SŁĘCZA ST

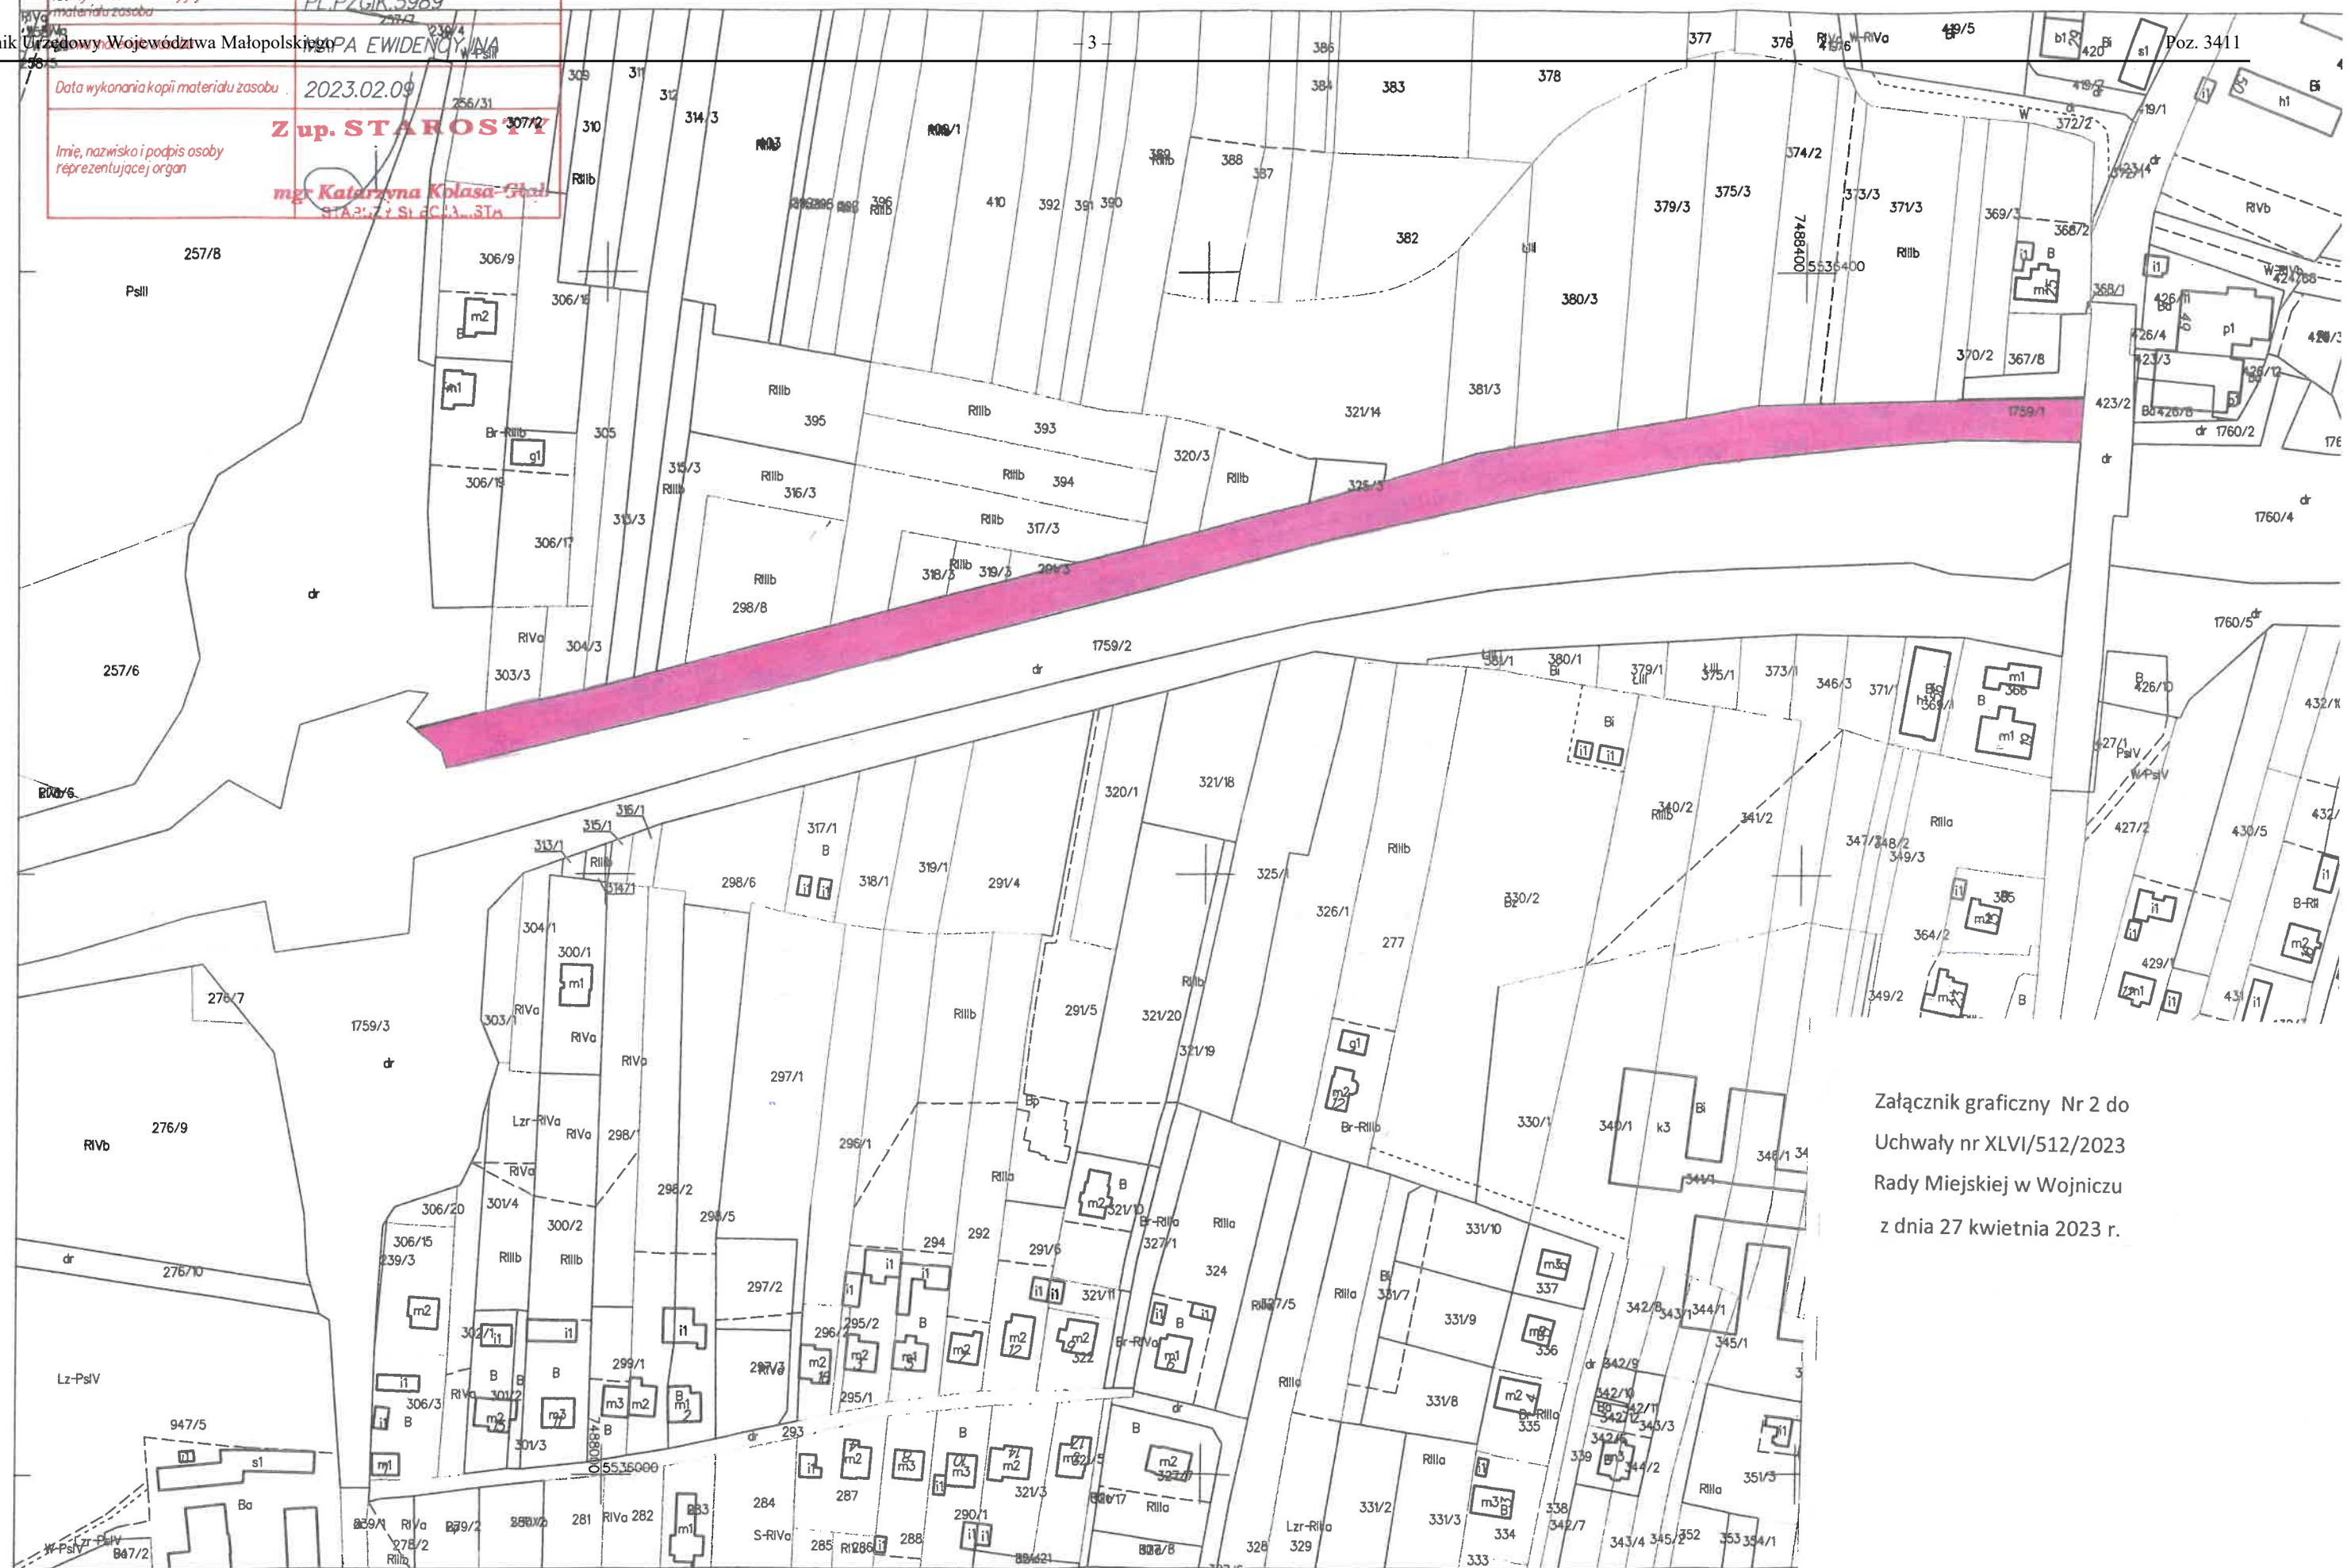

Załącznik graficzny Nr 2 do
Uchwały nr XLVI/512/2023
Rady Miejskiej w Wojniczu
z dnia 27 kwietnia 2023 r.

przebieg ulicy

zasób geodezyjny i kartograficzny	STAROSTA TRINOWSKI
Identyfikator ewidencyjny	PL.PZGIK.5989
materiał zasobu	256/31
Data wykonania kopii materiału zasobu	2023.02.09
Imię, nazwisko i podpis osoby reprezentującej organ	Z up. STAROSTY mgr Katarzyna Kolasa-Stab STAROSTA TRINOWSKI

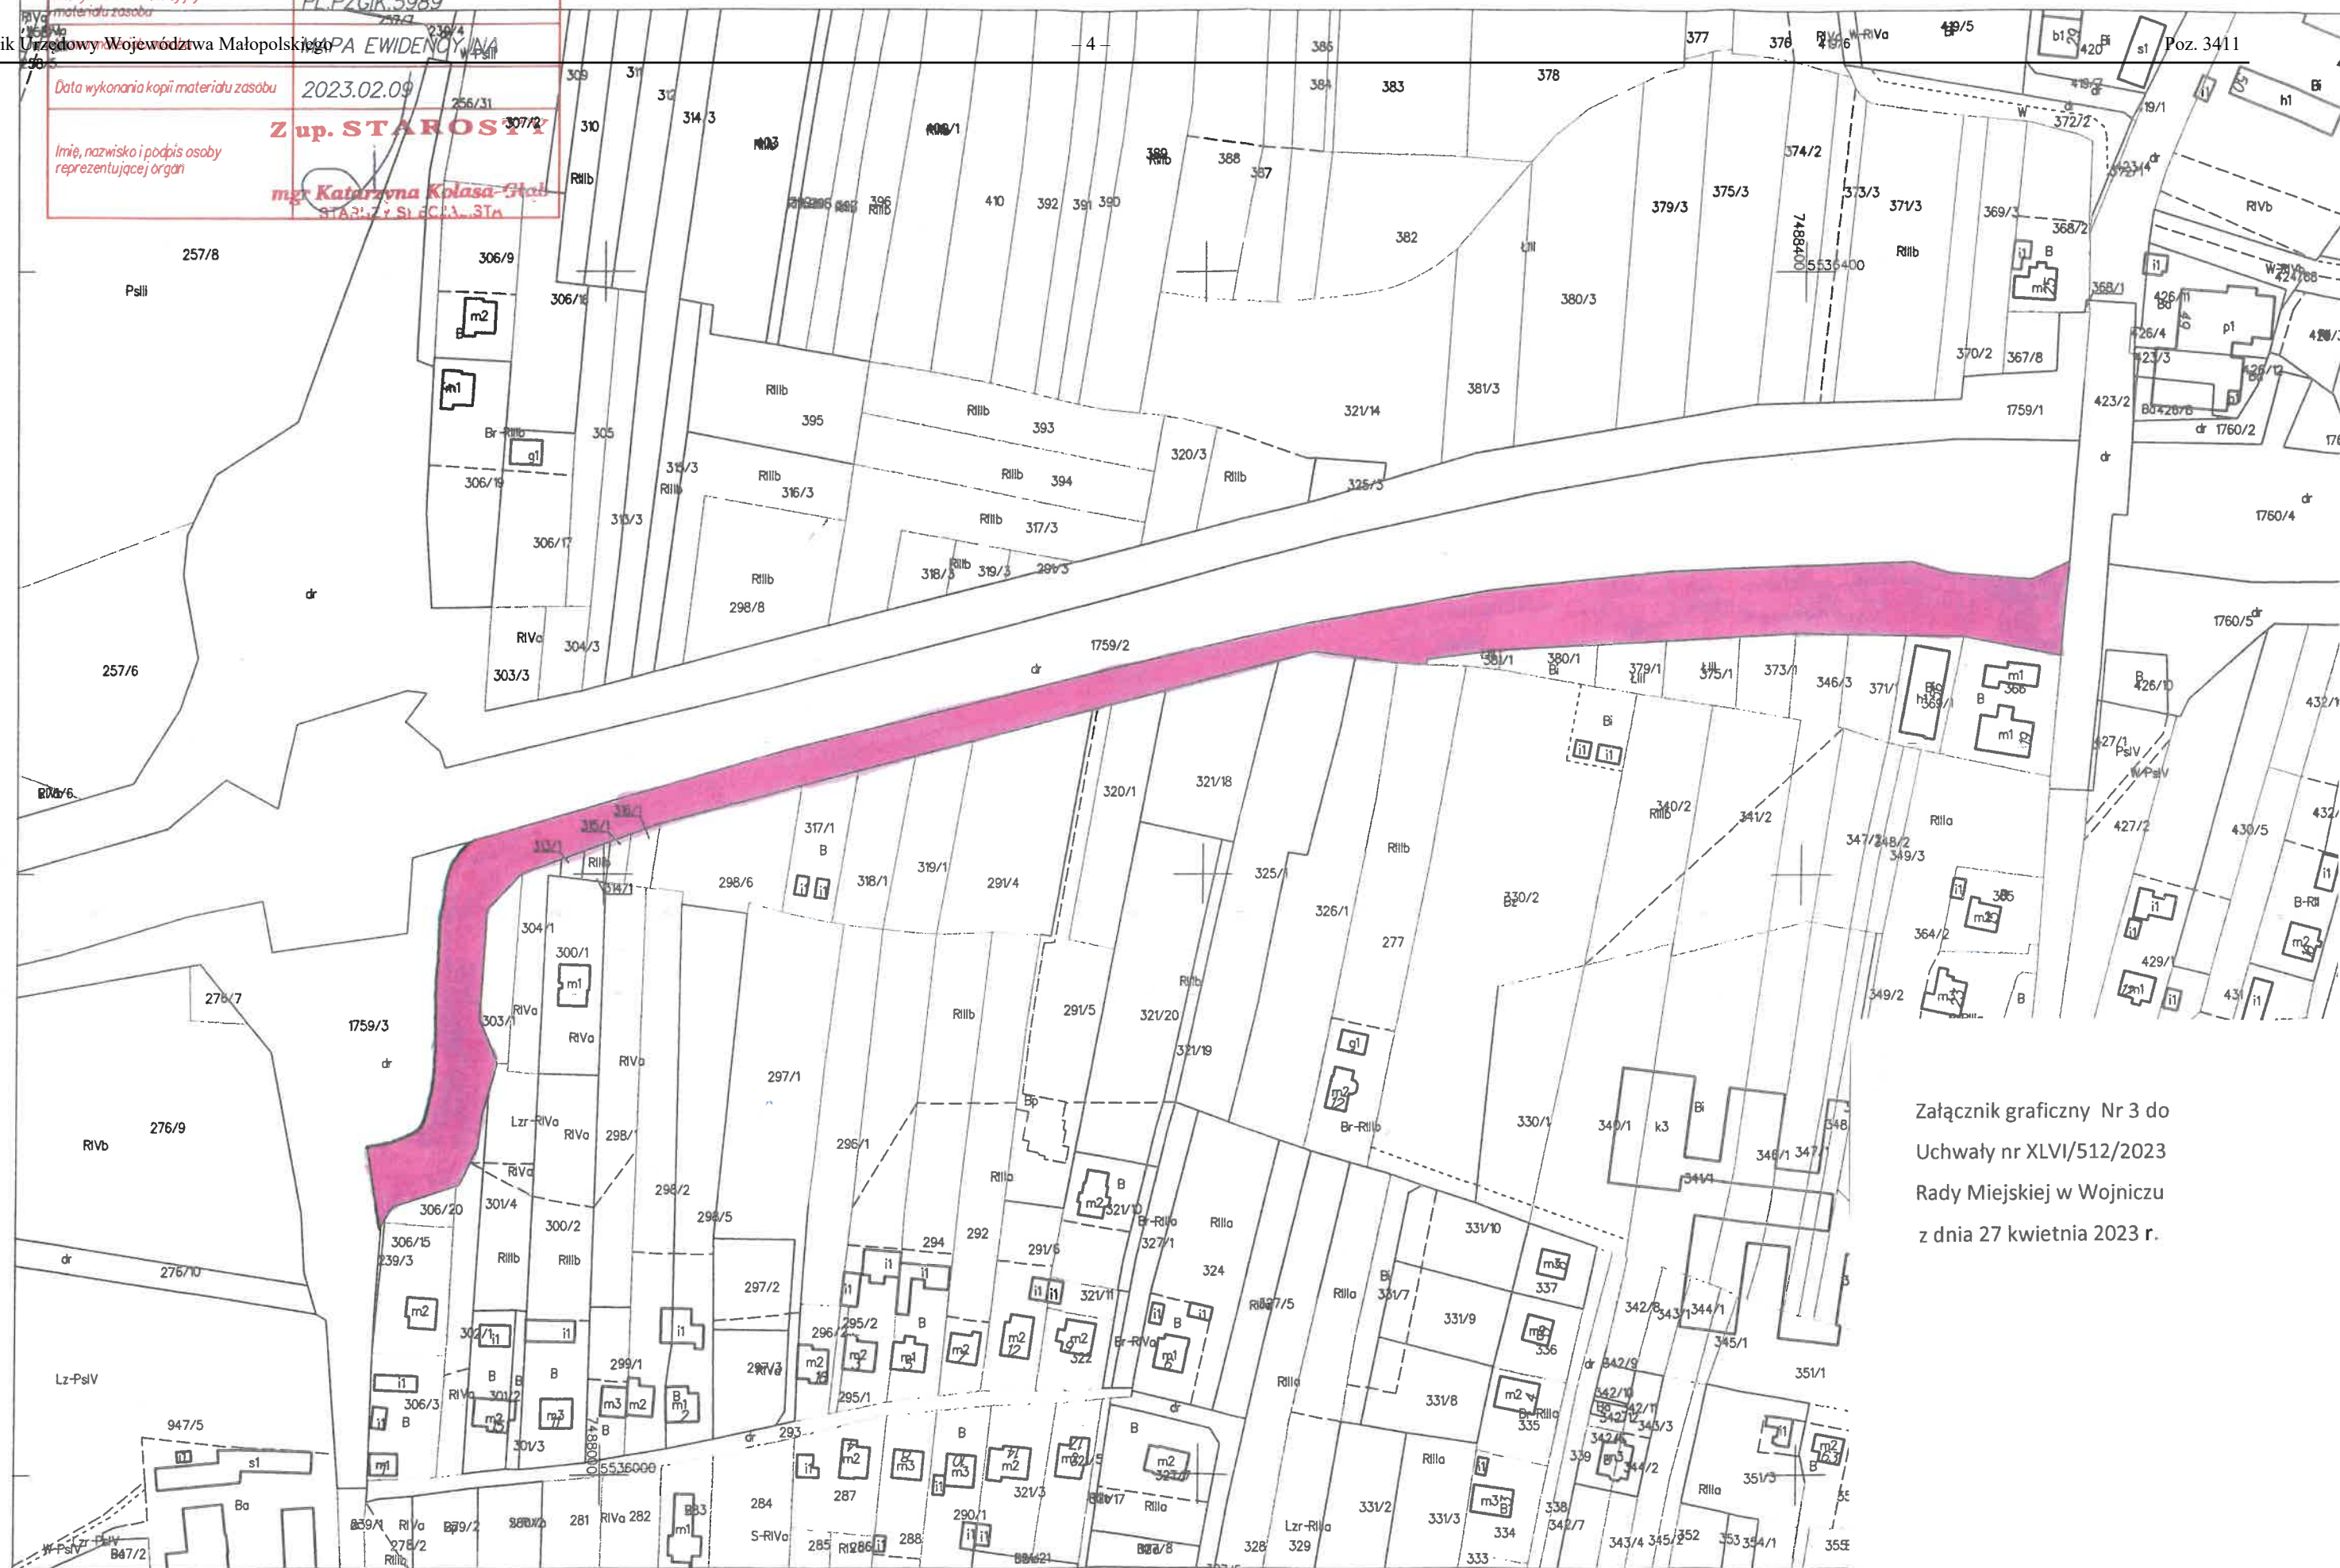

Załącznik graficzny Nr 3 do
Uchwały nr XLVI/512/2023
Rady Miejskiej w Wojniczu
z dnia 27 kwietnia 2023 r.

przebieg ulicy


~~SKALA 1:2000~~

obr. Wojnicz 0013: dz. 1760/5, 1761/5

Załącznik graficzny Roz. 43411 do

Uchwały nr XLVI/512/2023

Rady Miejskiej w Wojniczu
z dnia 27 kwietnia 2023 r.

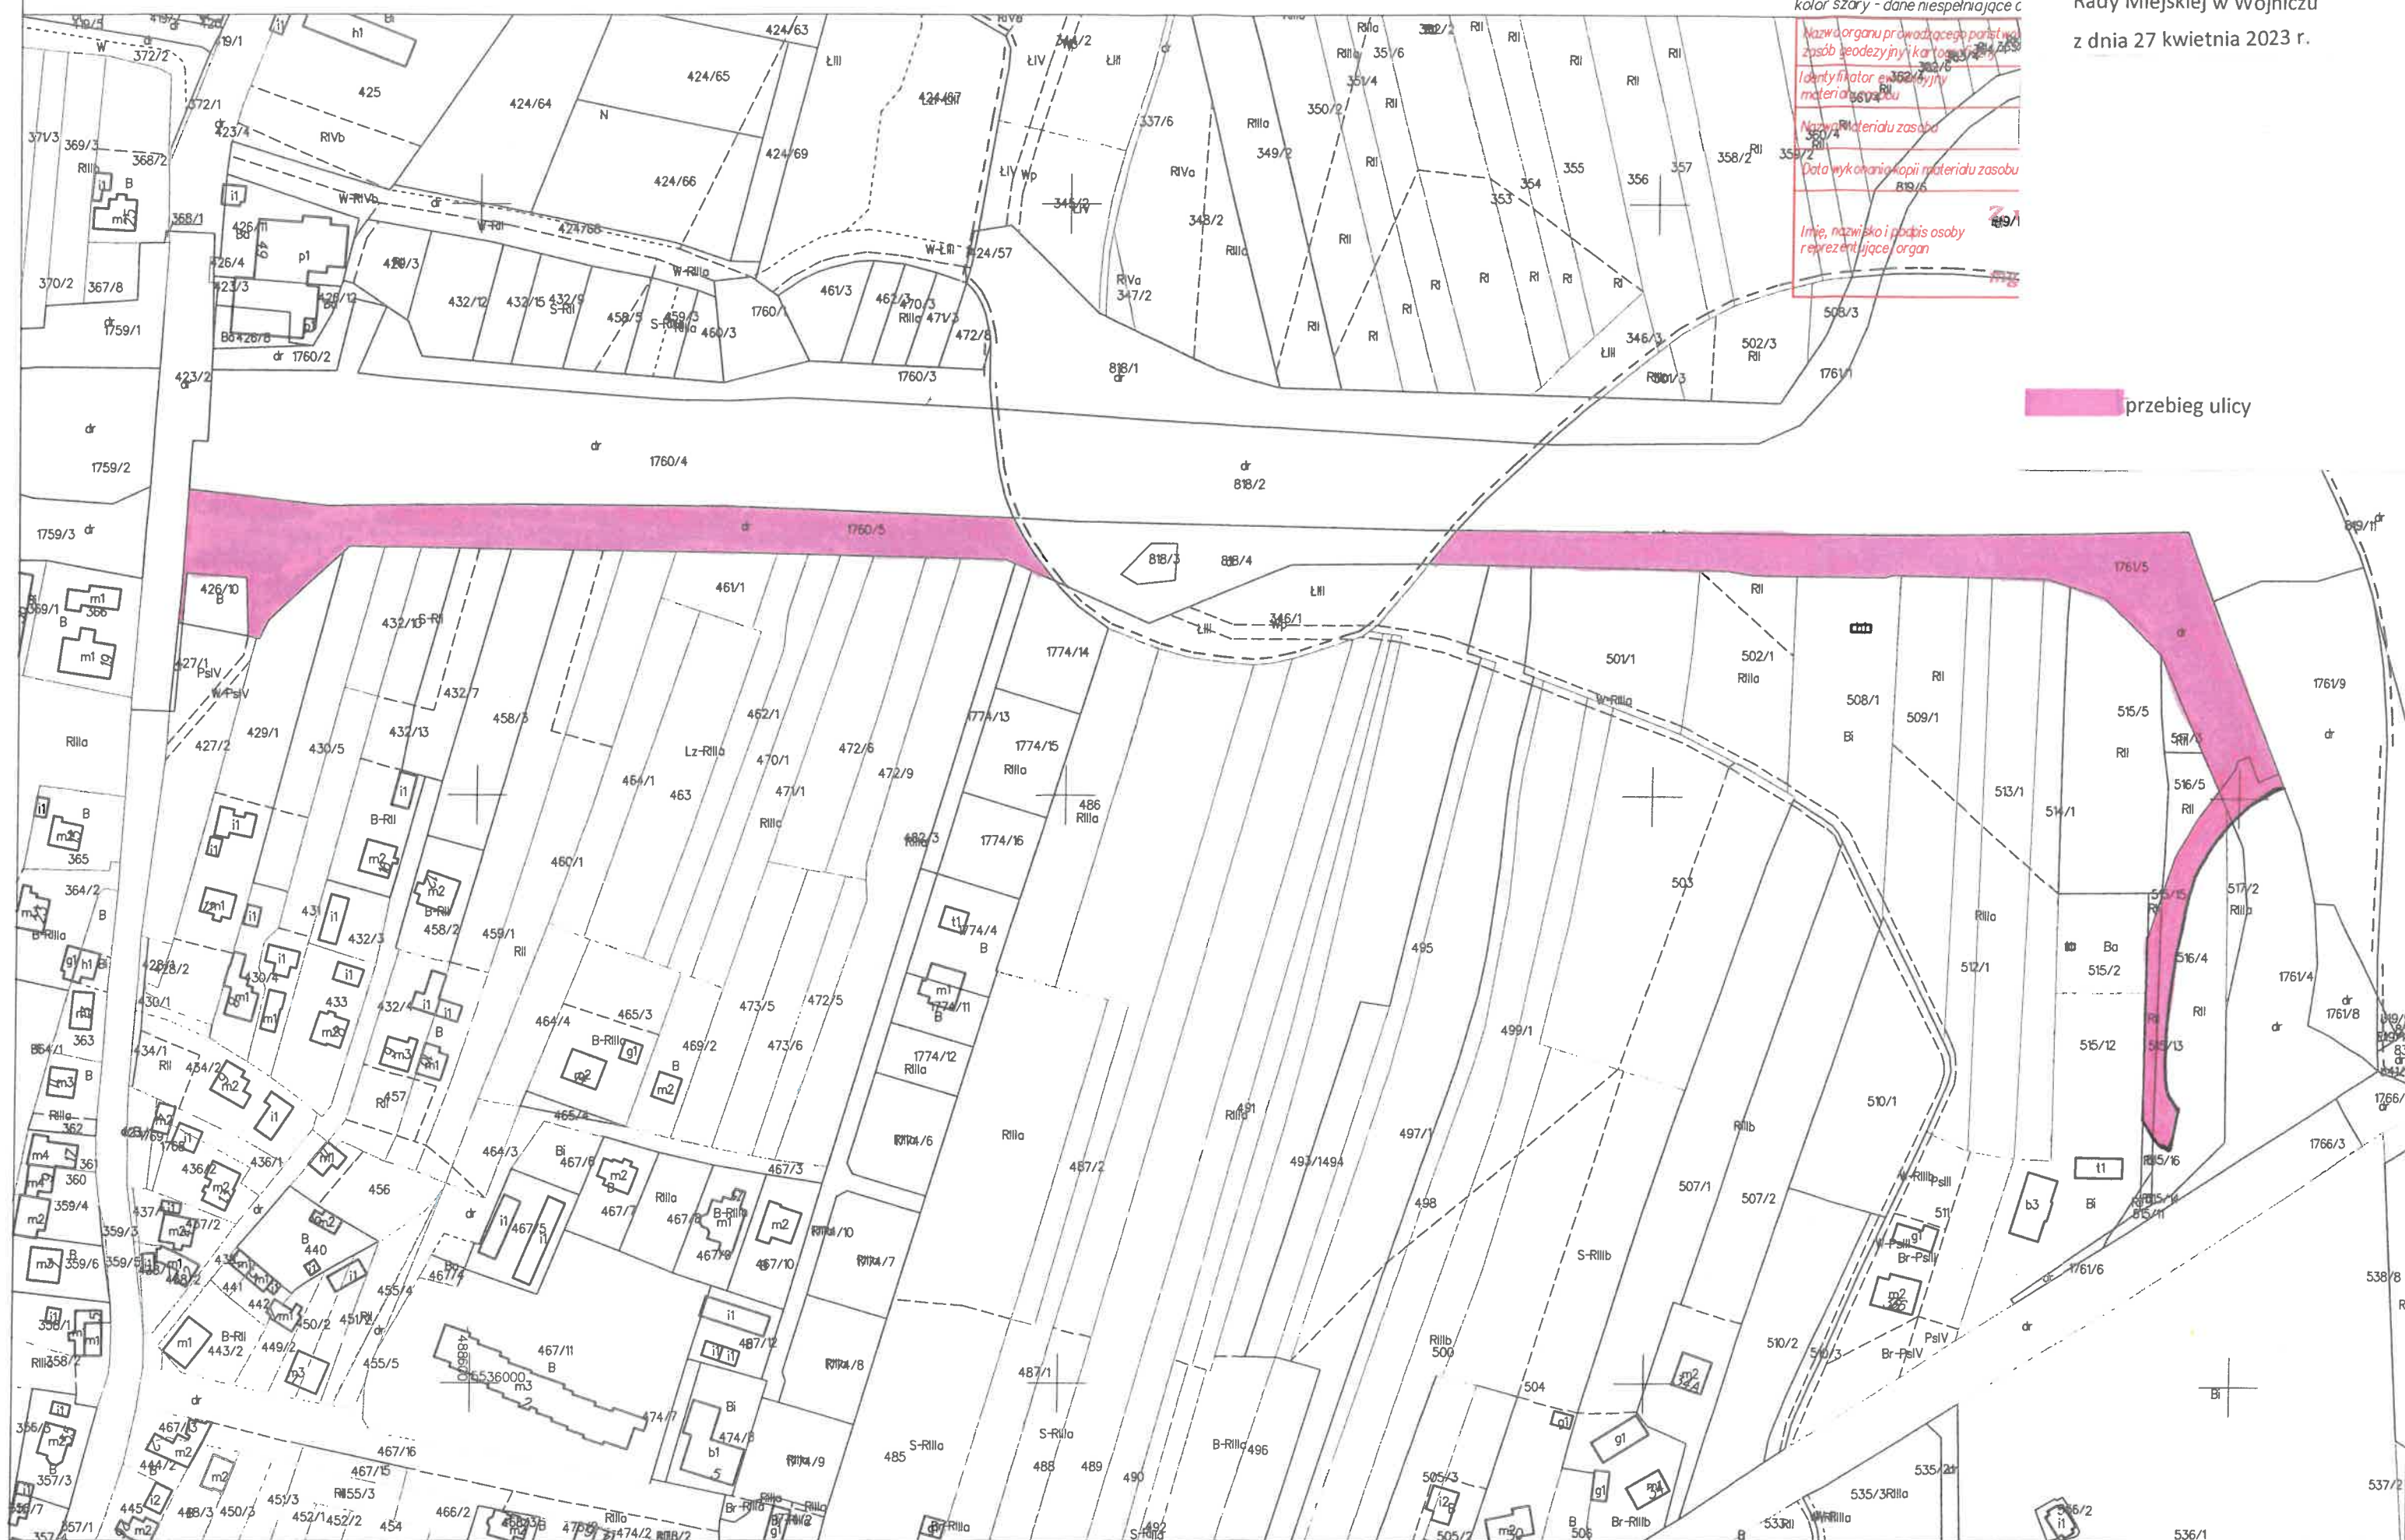

MAPA EWIDENCYJNA

SKALA 1:2000

Dziennik Urzędowy Województwa Małopolskiego

obr. Wojnicz 0013: dz. 535/2

kolor szary - dane niespełniające obowiązujących standardów technicznych

458/15
Adres organu prowadzącego państwowy
zespół geodezyjny i kartograficznyIdentyfikator ewidencyjny
materiału zasobu

Nazwa materiału zasobu

Data wykonania kopii materiału zasobu

497/1
Imię, nazwisko i podpis osoby
reprezentującej organ


STAROSTA TARNOWSKI

PL.PZGK.5989

MAPA EWIDENCYJNA

2023.02.09

Z up. STAROSTY

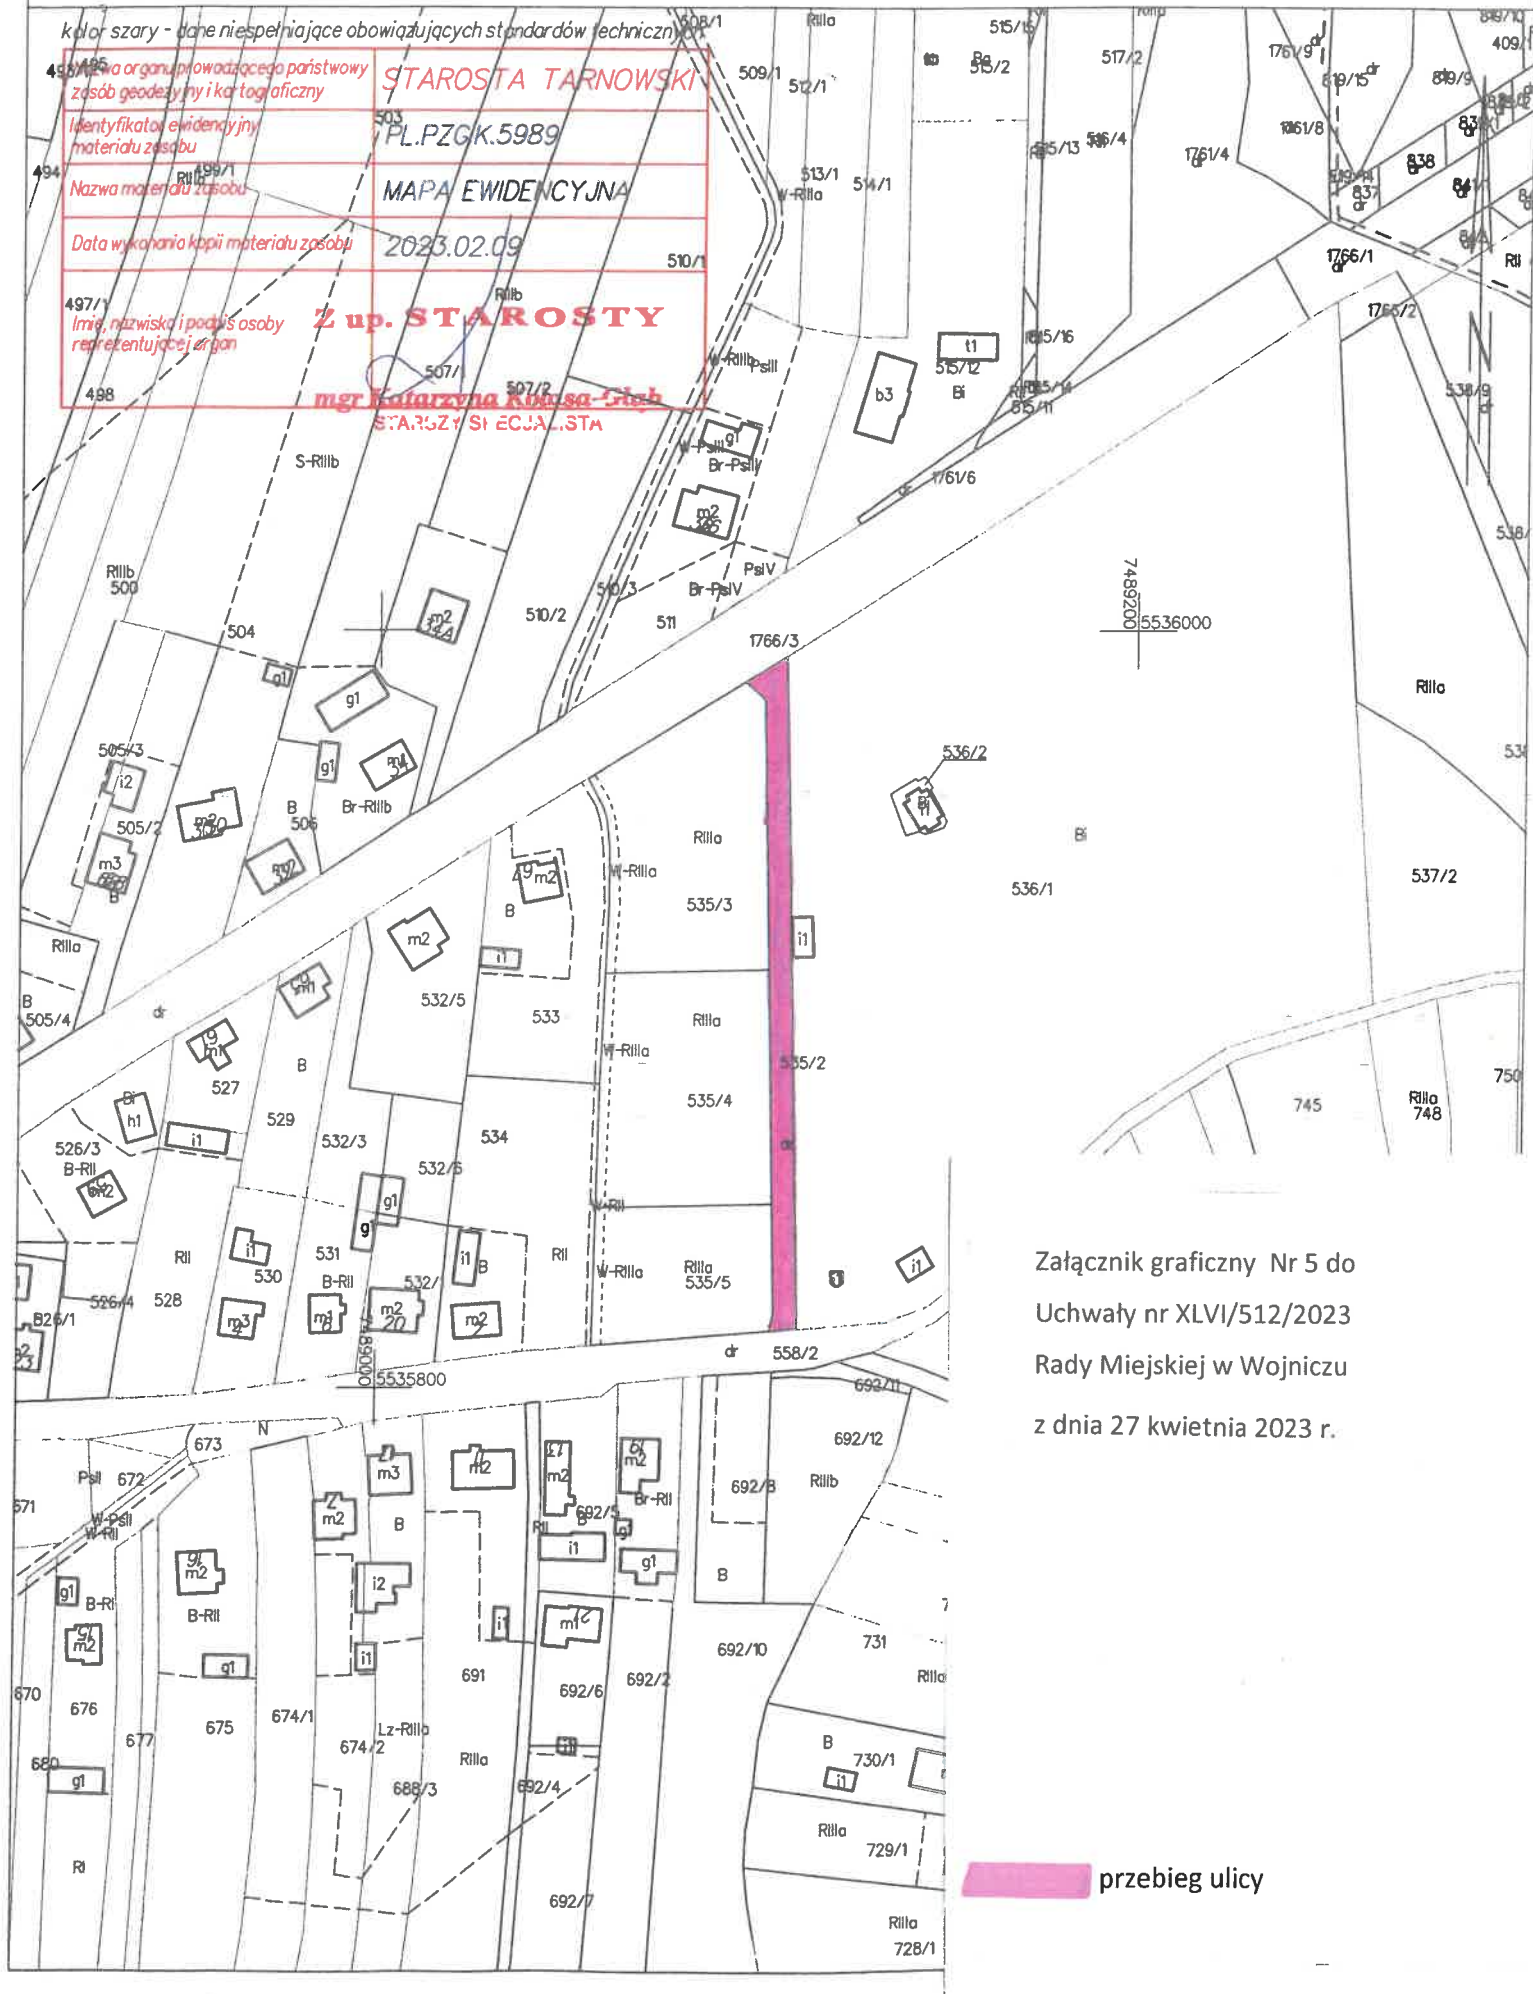mgr Katarzyna Kucharska-Giełb
STAROZYSZ SPECJALISTA

Załącznik graficzny Nr 5 do
Uchwały nr XLVI/512/2023
Rady Miejskiej w Wojniczu
z dnia 27 kwietnia 2023 r.

przebieg ulicy