



# DZIENNIK URZĘDOWY

## WOJEWÓDZTWA MAŁOPOLSKIEGO

---

Kraków, dnia 19 stycznia 2023 r.

Poz. 584

### UCHWAŁA\* NR LXVI/465/2022 RADY GMINY ŁABOWA

z dnia 29 grudnia 2022 r.

#### **w sprawie uchwalenia zmiany miejscowego planu zagospodarowania przestrzennego Gminy Łabowa z wyłączeniem Popradzkiego Parku Krajobrazowego w sołectwie Czaczów**

Na podstawie art. 18 ust. 2 pkt 5 i art. 40 Ustawy z dnia 8 marca 1990 r. o samorządzie gminnym (tekst jednolity Dz. U. z 2022 r., poz. 559 z późn. zm.) oraz art. 15 ust. 2, art. 20 ust. 1 i art. 27 Ustawy z dnia 27 marca 2003 r. o planowaniu i zagospodarowaniu przestrzennym (tekst jednolity Dz. U. z 2022 r., poz. 503 z późn. zm.) oraz w nawiązaniu do Uchwały Nr L/360/2022 Rady Gminy Łabowa z 31 stycznia 2022 r. w sprawie przystąpienia do zmiany miejscowego planu zagospodarowania przestrzennego Gminy Łabowa z wyłączeniem Popradzkiego Parku Krajobrazowego w sołectwie Czaczów, Rada Gminy Łabowa stwierdza, że projekt zmiany miejscowego planu zagospodarowania przestrzennego Gminy Łabowa z wyłączeniem Popradzkiego Parku Krajobrazowego w sołectwie Czaczów nie narusza ustaleń Studium uwarunkowań i kierunków zagospodarowania przestrzennego Gminy Łabowa zatwierdzonego Uchwałą Nr XXIV/163/04 Rady Gminy Łabowa z dnia 3 grudnia 2004 roku z późn. zm., i uchwała, co następuje:

#### **Rozdział 1.**

#### **Przedmiot uchwały**

§ 1. 1. Uchwała się zmianę miejscowego planu zagospodarowania przestrzennego przyjętego Uchwałą Nr XX/128/2004 Rady Gminy Łabowa z dnia 31 sierpnia 2004 r. w sprawie uchwalenia miejscowego planu zagospodarowania przestrzennego Gminy Łabowa – z wyłączeniem obszaru Popradzkiego Parku Krajobrazowego. Sołectwo Czaczów (część), zwaną dalej zmianą planu.

2. Obszar objęty zmianą planu obejmuje działkę ewid. nr 204/5 w Czaczowie.

3. Granice obszaru objętego zmianą planu określone są w załączniku nr 1 do uchwały.

§ 2. Integralną częścią zmiany planu są:

- 1) Rysunek zmiany planu w skali 1: 2 000 – załącznik nr 1;
- 2) Rozstrzygnięcie o sposobie rozpatrzenia uwag wniesionych do zmiany planu w trakcie wyłożenia do publicznego wglądu – załącznik nr 2;
- 3) Rozstrzygnięcie o sposobie realizacji zapisanych w zmianie planu inwestycji z zakresu infrastruktury technicznej, które należą do zadań własnych gminy oraz zasadach ich finansowania zgodnie z przepisami o finansach publicznych – załącznik nr 3;
- 4) Dane przestrzenne – załącznik nr 4.

§ 3. Celem regulacji zawartych w niniejszej uchwale jest:

- 1) Ustalenie przeznaczenia oraz zasad zagospodarowania terenu;

---

\* Publikacja niniejszej uchwały nie uwzględnia ewentualnych czynności nadzorczych podejmowanych przez Wojewodę Małopolskiego.

2) Ochrona interesów publicznych w zakresie spełnienia wymagań ochrony i kształtowania środowiska oraz prawidłowego gospodarowania zasobami przyrody.

**§ 4.** Ilekroć w dalszych przepisach uchwały jest mowa o:

- 1) Uchwale – należy przez to rozumieć niniejszą uchwałę;
- 2) Zmianie planu – należy przez to rozumieć niniejszą Uchwałę Rady Gminy Łabowa wraz z rysunkiem zmiany planu stanowiącym załącznik nr 1 do uchwały;
- 3) Rysunku zmiany planu – należy przez to rozumieć załącznik nr 1 do niniejszej uchwały zawierający graficzny zapis zmiany planu;
- 4) Przepisach odrębnych – należy przez to rozumieć obowiązujące przepisy określone w ustawach oraz aktach wykonawczych do tych ustaw;
- 5) Liniach rozgraniczających – należy przez to rozumieć linie wyznaczone na rysunku zmiany planu i wydzielające tereny o różnym przeznaczeniu lub różnych zasadach zagospodarowania;
- 6) Terenie – należy przez to rozumieć obszar wyznaczony liniami rozgraniczającymi oraz oznaczony symbolem liczbowo-literowym;
- 7) Wskaźniku intensywności zabudowy – należy przez to rozumieć udział powierzchni całkowitej wszystkich kondygnacji nadziemnych wszystkich budynków położonych na działce budowlanej do powierzchni tej działki;
- 8) Wskaźniku powierzchni zabudowy – należy przez to rozumieć procentowy udział sumy powierzchni rzutów wszystkich budynków położonych na działce budowlanej do powierzchni tej działki;
- 9) Wskaźniku powierzchni biologicznie czynnej – należy przez to rozumieć procentowy udział terenu biologicznie czynnego w powierzchni działki budowlanej;
- 10) Wysokości zabudowy – rozumie się przez to, w przypadku budynków, wysokość mierzoną zgodnie z Rozporządzeniem Ministra Infrastruktury w sprawie warunków technicznych, jakim powinny odpowiadać budynki i ich usytuowanie, a w przypadku pozostałych obiektów budowlanych, wysokość mierzoną do średniego poziomu istniejącego terenu po obrysie zewnętrznym do najwyższej położonego punktu obiektu.

## **Rozdział 2. Ustalenia ogólne**

**§ 5. 1.** Następujące elementy występujące na rysunku stanowiącym załącznik nr 1 do niniejszej Uchwały są ustaleniami obowiązującymi:

- 1) Granica obszaru objętego zmianą planu;
- 2) Linie rozgraniczające teren o określonym przeznaczeniu i określonych zasadach zagospodarowania;
- 3) Symbol identyfikacyjny terenu o określonym przeznaczeniu i określonych zasadach i warunkach jego zagospodarowania: IUB – teren usług bezpieczeństwa i porządku publicznego;
- 4) Sieć gazowa średniego ciśnienia;

2. Następujące elementy występujące na rysunku stanowiącym załącznik nr 1 do niniejszej Uchwały wynikają z przepisów odrębnych i prawomocnych decyzji:

- 1) Południowomałopolski Obszar Chronionego Krajobrazu;
- 2) Otulina Popradzkiego Parku Krajobrazowego;

3. Następujące elementy występujące na rysunku stanowiącym załącznik nr 1 do niniejszej Uchwały są informacjami dodatkowymi niestanowiącymi ustaleń planu: linie rozgraniczające oraz symbole identyfikacyjne tereny o różnym przeznaczeniu lub różnych zasadach zagospodarowania wyznaczone w obowiązującym planie miejscowym zlokalizowane poza obszarami objętymi zmianą planu.

**§ 6.** Ustalenia dotyczące zasad **ochrony i kształtowania ładu przestrzennego:**

- 1) Wydziela się i określa teren przeznaczony do zainwestowania oraz ustala się dla niego zasady zagospodarowania w przepisach szczegółowych;

- 2) Dopuszcza się sytuowanie budynków w odległości 1,5 m od granicy sąsiedniej działki lub bezpośrednio przy jej granicy zgodnie z przepisami odrębnymi.

**§ 7. Ustalenia dotyczące zasad ochrony środowiska, przyrody i krajobrazu:**

- 1) Obszar objęty zmianą planu położony jest w granicach Południowomałopolskiego Obszaru Chronionego Krajobrazu zgodnie z Uchwałą Nr XX/274/20 Sejmiku Województwa Małopolskiego z dnia 27 kwietnia 2020 roku w sprawie Południowomałopolskiego Obszaru Chronionego Krajobrazu, dla którego obowiązują przepisy odrębne określające nakazy, zakazy i zasady ochrony;
- 2) Obszar objęty zmianą planu położony jest w granicach otuliny Popradzkiego Parku Krajobrazowego;
- 3) Nie dopuszcza się lokalizacji przedsięwzięć mogących znacząco oddziaływać na środowisko w rozumieniu przepisów odrębnych;
- 4) Nie dopuszcza się lokalizacji zakładów stwarzających zagrożenie dla zdrowia lub życia ludzi, a w szczególności zagrożenia wystąpienia poważnych awarii w rozumieniu przepisów odrębnych;
- 5) Należy przyjąć rozwiązania technologiczne chroniące przed ponadnormatywną emisją zanieczyszczeń do środowiska;
- 6) Na obszarze objętym zmianą planu ustala się nakaz zachowania powierzchni biologicznie czynnej zgodnie z ustaleniami szczegółowymi w Rozdz. 3.

**§ 8. Ustalenia dotyczące zasad kształtowania krajobrazu:** na obszarze objętym zmianą planu ustala się nakaz kształtowania noworealizowanej zabudowy zgodnie z ustaleniami szczegółowymi w Rozdz. 3.

**§ 9. Ustalenia dotyczące zasad ochrony dziedzictwa kulturowego i zabytków, w tym krajobrazów kulturowych, oraz dóbr kultury współczesnej:**

- 1) Na obszarze objętym zmianą planu nie występują obiekty wpisane do rejestru zabytków podlegające prawnej ochronie dóbr kultury na podstawie przepisów odrębnych, stanowiska archeologiczne, ani obiekty wpisane do ewidencji zabytków – nie formułuje się ustaleń w tym zakresie;
- 2) Obowiązuje ochrona przypadkowo dokonanych odkryć zabytków i obiektów archeologicznych oraz znalezisk przedmiotów, co do których istnieje przypuszczenie, że mogą być zabytkami archeologicznymi, zgodnie z przepisami odrębnymi.

**§ 10. Ustalenia dotyczące granic i sposobów zagospodarowania terenów lub obiektów podlegających ochronie,** ustalonych na podstawie odrębnych przepisów: nie formułuje się ustaleń w zakresie osuwania się mas ziemnych, terenów górniczych i terenów narażonych na niebezpieczeństwo powodzi – na obszarze objętym zmianą planu nie znajdują się takie tereny podlegające ochronie.

**§ 11. Ustalenia dotyczące szczegółowych zasad i warunków scalenia i podziału nieruchomości:** na obszarze objętym zmianą planu nie wyznacza się terenów wymagających scalania i podziału nieruchomości.

**§ 12. Ustalenia dotyczące sposobów i terminów tymczasowego zagospodarowania, urządzenia i użytkowania terenów:** dopuszcza się dotychczasowe użytkowanie terenu, w tym utrzymanie istniejącej zabudowy, do czasu zagospodarowania zgodnego z ustaleniami niniejszej uchwały.

**§ 13. 1. Ustalenia dotyczące obsługi komunikacyjnej oraz parkingowej:**

- 1) Powiązanie komunikacyjne z układem zewnętrznym poprzez drogę gminną wewnętrzną przez działkę ewid. nr 204/2 do drogi powiatowej nr 1525K Maciejowa-Barnowiec;
- 2) Dopuszcza się rozbudowę wewnętrznego układu komunikacyjnego poprzez realizację dodatkowych ciągów komunikacyjnych, w tym ciągów pieszo-jezdnym oraz ciągów pieszych;
- 3) Ustala się obowiązek zapewnienia miejsc parkingowych (w tym miejsc w garażach):
  - a) dla nowo realizowanej zabudowy usługowej w ilości minimum 1 miejsce na 75 m<sup>2</sup> powierzchni użytkowej usług;
  - b) dla nowo realizowanej zabudowy usługowej o powierzchni użytkowej mniejszej niż 75 m<sup>2</sup> w ilości minimum 1 miejsce;

- c) przy wyznaczaniu miejsc postojowych obejmujących co najmniej 10 stanowisk poza terenami dróg publicznych należy zapewnić co najmniej 1 miejsce postojowe dla pojazdów zaopatrzonych w kartę parkingową;
- d) miejsca postojowe, o których mowa w lit. a-c należy realizować w obrębie terenów wydzielonych liniami rozgraniczającymi.

#### 2. Ustalenia dotyczące **uzbrojenia terenu w sieci i urządzenia zaopatrzenia w wodę:**

- 1) Ustala się docelowy system zaopatrzenia w wodę z sieci wodociągowej;
- 2) Dopuszcza się indywidualne zaopatrzenie w wodę zgodnie z przepisami odrębnymi;
- 3) Dopuszcza się budowę, modernizację, remonty, przebudowę i rozbudowę sieci wodociągowej;
- 4) Przewody wodociągowe należy prowadzić z zachowaniem odległości i wymogów określonych w przepisach odrębnych;

#### 3. Ustalenia dotyczące **uzbrojenia terenu w sieci i urządzenia odprowadzania i oczyszczania ścieków:**

- 1) Przyjmuje się docelowy system odprowadzania ścieków w oparciu o sieć kanalizacyjną;
- 2) Dopuszcza się budowę, modernizację, przebudowę i rozbudowę sieci i urządzeń odprowadzania i oczyszczania ścieków;
- 3) Do czasu realizacji kanalizacji zbiorczej dopuszcza się stosowanie szczelnych zbiorników wybieralnych lub indywidualnych systemów oczyszczania ścieków;
- 4) Obowiązuje zakaz zrzutu nieoczyszczonych ścieków do wód powierzchniowych i gruntu;
- 5) Zagospodarowanie wód opadowych nie może naruszać stanu wód na gruncie ze szkodą dla terenów sąsiednich.

#### 4. Ustalenia dotyczące **uzbrojenia terenu w sieci i urządzenia zaopatrzenia w gaz:**

- 1) Dopuszcza się budowę, modernizację, wymianę, przebudowę i rozbudowę infrastruktury sieci i urządzeń zaopatrzenia w gaz;
- 2) Wzdłuż gazociągów należy zachować strefy kontrolowane zgodnie z przepisami odrębnymi.

#### 5. Ustalenia dotyczące **uzbrojenia terenu w sieci i urządzenia elektroenergetyki:**

- 1) Utrzymuje się istniejący system zaopatrzenia w energię elektryczną z sieci elektroenergetycznej;
- 2) Dopuszcza się modernizację, wymianę, przebudowę i rozbudowę infrastruktury elektroenergetyki, w tym przebudowę linii napowietrznych na podziemne;
- 3) Dopuszcza się rozbudowę sieci i budowę nowych odcinków sieci elektroenergetycznej napowietrznej i kablowej średniego i niskiego napięcia;
- 4) Dopuszcza się budowę słupowych oraz wnetrzowych stacji transformatorowych;
- 5) Dopuszcza się stosowanie urządzeń służących wytwarzaniu energii ze źródeł odnawialnych o mocy nie przekraczającej 100 kW, w tym mikroinstalacji wytwarzających energię elektryczną ze źródeł wykorzystujących energię słoneczną.

#### 6. Ustalenia dotyczące **uzbrojenia terenu w sieci i urządzenia telekomunikacyjne:**

- 1) Dopuszcza się budowę, modernizację, wymianę, przebudowę i rozbudowę sieci telekomunikacyjnej i urządzeń łączności oraz dopuszcza się ich remonty, modernizację, wymianę, odbudowę i przebudowę;
- 2) Dopuszcza się budowę przewodów światłowodowych przy zachowaniu zgodności z przepisami odrębnymi.

#### 7. Ustalenia dotyczące **zaopatrzenia w ciepło:**

- 1) Przyjmuje się indywidualne systemy grzewcze jako podstawowe źródło zaopatrzenia w ciepło;
- 2) Obowiązuje uwzględnianie wymogów wynikających z przepisów odrębnych określających ograniczenia i zakazy w zakresie eksploatacji instalacji, w których następuje spalanie paliw;

3) Dopuszcza się stosowanie urządzeń wytwarzających energię ciepłą przy wykorzystaniu energii ze źródeł odnawialnych, w szczególności: pompy ciepła, panele słoneczne o mocy nie przekraczającej 100kW.

8. Ustalenia dotyczące **gospodarowania odpadami**: gospodarkę odpadami należy prowadzić zgodnie z przepisami odrębnymi, w tym w szczególności z Planem Gospodarki Odpadami Województwa Małopolskiego.

### **Rozdział 3. Ustalenia szczegółowe**

**§ 14. 1. Wyznacza się teren usług bezpieczeństwa i porządku publicznego oznaczony symbolem 1UB.**

2. Dla terenu, o którym mowa w ust. 1 ustala się następujące przeznaczenie oraz zasady zabudowy i zagospodarowania:

- 1) Przeznaczenie podstawowe: teren usług bezpieczeństwa i porządku publicznego;
- 2) Przeznaczenie dopuszczalne:
  - a) teren usług biurowych i administracji;
  - b) teren usług kultury i rozrywki;
  - c) teren usług gastronomii;
  - d) teren komunikacji drogowej wewnętrznej;
  - e) teren komunikacji pieszo-rowerowej;
  - f) teren zieleni urządzonej;
- 3) W ramach przeznaczenia określonego w pkt 1 i 2 ustala się możliwość realizacji:
  - a) budynków gospodarczych i garażowych,
  - b) placów do ćwiczeń i prób sprzętu ochrony przeciwpożarowej i ratownictwa,
  - c) niewydzielonych na rysunku planu dróg, dojazdów, dojazdów do budynków, miejsc postojowych,
  - d) obiektów, sieci i urządzeń infrastruktury technicznej,
  - e) placów zabaw,
  - f) obiektów małej architektury,
  - g) ciągów pieszych i ścieżek rowerowych;
- 4) Parametry i wskaźniki zagospodarowania terenu:
  - a) maksymalny wskaźnik powierzchni zabudowy: 40%,
  - b) minimalny wskaźnik powierzchni biologicznie czynnej: 50%,
  - c) wskaźnik intensywności zabudowy:
    - minimalny: 0,01,
    - maksymalny: 0,3;
- 5) Zasady kształtowania zabudowy:
  - a) ilość kondygnacji łącznie z poddaszem: 3,
  - b) maksymalna wysokość zabudowy: 12 m,
  - c) forma dachu:
    - dachy dwuspadowe lub wielospadowe o symetrycznym kącie nachylenia przeciwległych połaci dachowych od 20° do 45°,
    - pokrycie: dachówką, blachą, materiałami bitumicznymi,
    - kolorystyka: ciemnoczerwony, brąz, grafit, czarny,

- nie dopuszcza się otwierania połaci dachowych dla lukarn lub okien połaciowych na odcinku dłuższym niż 70 % odległości pomiędzy krawędziami połaci dachowych,
  - obowiązuje zakaz przesuwania kalenicy dachów w pionie oraz łamania spadku dachów,
- d) ściany wykończone jasnymi tynkami, kamieniem, drewnem, z wykluczeniem materiałów odblaskowych i jaskrawych barw,
- e) nie dopuszcza się stosowania na elewacjach kamieni „otoczaków”, ceramiki, kolorowego szkła oraz sidingu.
- 6) Zasady zagospodarowania terenu:
- a) należy zapewnić wodę do zewnętrznego gaszenia pożaru,
  - b) należy zapewnić dojazdy spełniające wymagania jak dla dróg pożarowych zgodnie z przepisami odrębnymi.

#### **Rozdział 4. Przepisy końcowe**

§ 15. Ustala się stawkę procentową stanowiącą podstawę naliczania opłat, o których mowa w art. 36 ust. 4 ustawy o planowaniu i zagospodarowaniu przestrzennym – 15%.

§ 16. Uchwała podlega ogłoszeniu w Dzienniku Urzędowym Województwa Małopolskiego i na stronach internetowych Biuletynu Informacji Publicznej Gminy Łabowa.

§ 17. Uchwała wchodzi w życie po upływie 14 dni od jej ogłoszenia w Dzienniku Urzędowym Województwa Małopolskiego.

Wiceprzewodniczący Rady Gminy

**Przemysław Nosal**




## Zmiana miejscowego planu zagospodarowania przestrzennego Gminy Łabowa z wyłączeniem Popradzkiego Parku Krajobrazowego w sołectwie Czaczów

Rysunek planu


Załącznik Nr 1 do Uchwały Nr LXVI/465/2022 Rady Gminy Łabowa z dnia 29 grudnia 2022 r.

**Wyrus ze Studium uwarunkowań i kierunków zagospodarowania przestrzennego Gminy Łabowa Uchwała Nr XXIV/163/04 Rady Gminy Łabowa z dnia 3 grudnia 2004 r. z późn. zm.**

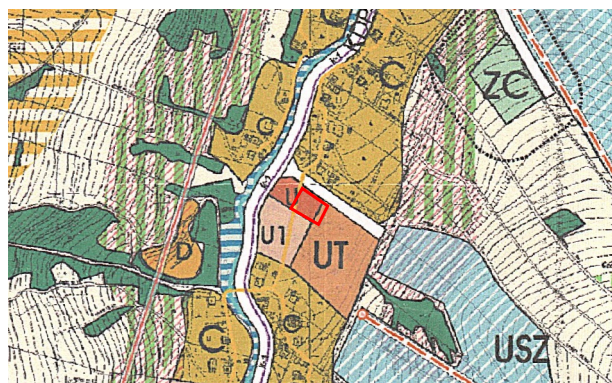

skala 1:10 000

- obszar objęty zmianą planu
- strefa funkcjonalno-przyrodnicza "2" - strefa pogórzy i zboczy dolin, rolno-leśna - cały obszar
- U tereny usług komercyjnych z dopuszczeniem mieszkalnictwa
- UT tereny usług turystyki i sportu
- U1 tereny usług publicznych
- ZC tereny cmentarzy czynnych
- USZ grunty rolne z dopuszczeniem realizacji urządzeń związanych z obsługą sportów zimowych
- C strefy osadnicze w strefie pogórzy i zboczy dolin
- D strefy osadnicze w strefie górskiej
- grunty rolne w tym o wysokich klasach bonitacyjnych
- tereny leśne
- drogi powiatowe
- drogi gminne
- Południowomałopolski OCK - cały obszar
- otulina Popradzkiego PK - cały obszar
- istniejąca sieć gazowa średniego ciśnienia
- linie elektroenergetyczne średniego napięcia wraz ze strefą ochronną
- strefa ochrony sanitarnej wokół cmentarza czynnego - 150 m
- strefy eksponowanych widokowo wierzchołków
- strefy obudowy biologicznej rzek i potoków potencjalnie zalewowe
- tereny zagrożone osuwaniem się mas ziemnych

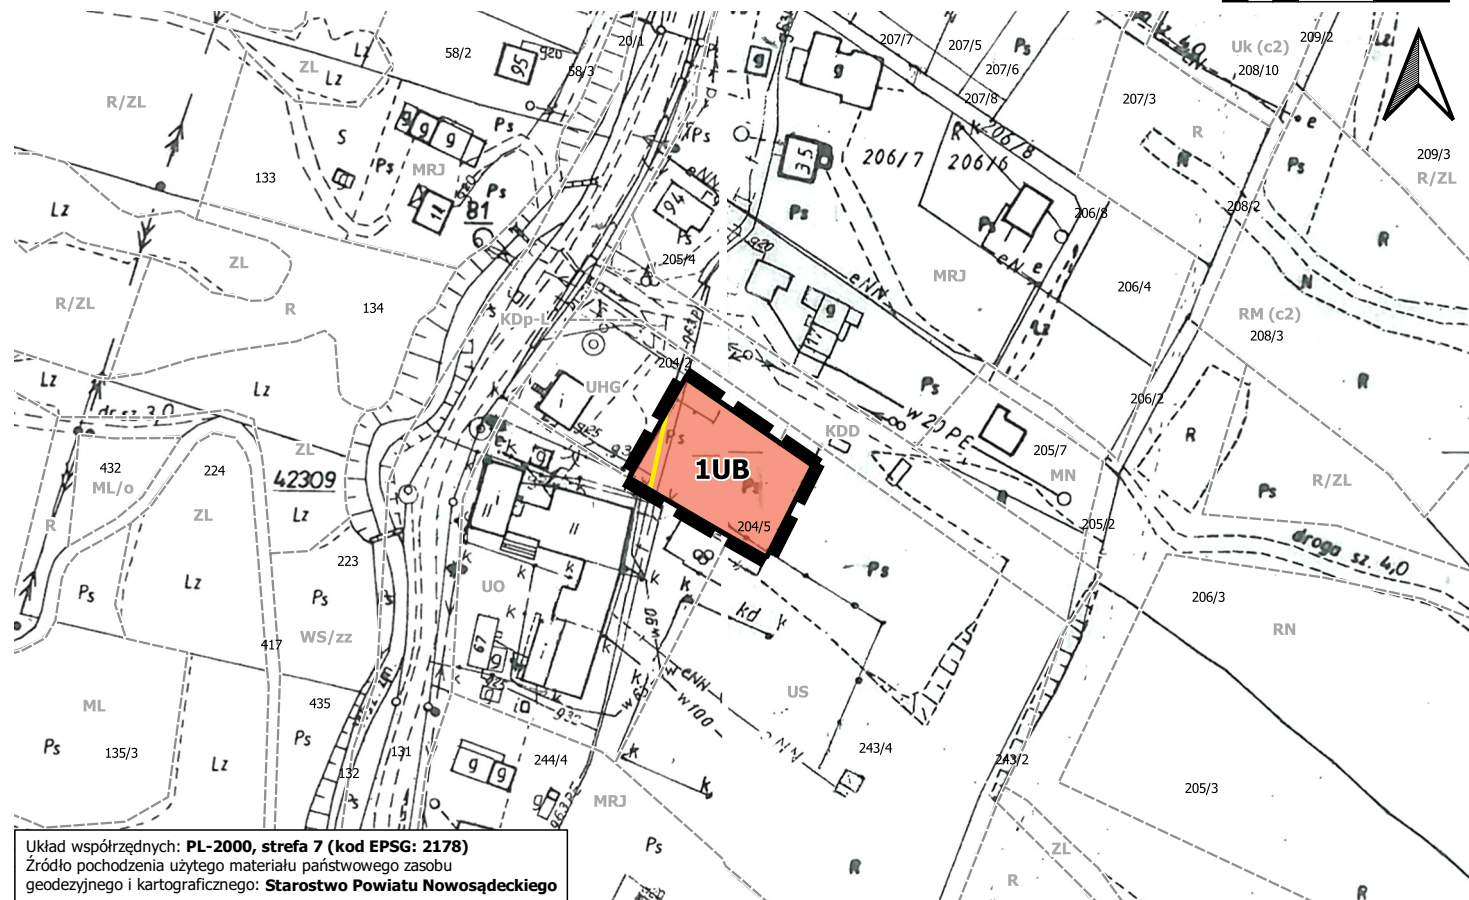

Układ współrzędnych: PL-2000, strefa 7 (kod EPSG: 2178)  
Źródło pochodzenia użytego materiału państwowego zasobu geodezyjnego i kartograficznego: **Starostwo Powiatu Nowosądeckiego**

### Ustalenia planu

- granica obszaru objętego zmianą planu
- linie rozgraniczające teren o określonym przeznaczeniu i określonych zasadach zagospodarowania
- 1UB UB teren usług bezpieczeństwa i porządku publicznego
- sieć gazowa średniego ciśnienia

### Oznaczenia wynikające z przepisów odrębnych i prawomocnych decyzji

- Południowomałopolski Obszar Chronionego Krajobrazu - cały obszar
- Popradzki Park Krajobrazowy - otulina - cały obszar

### Oznaczenia informacyjne

- linie rozgraniczające oraz symbole identyfikacyjne tereny o różnym przeznaczeniu lub różnych zasadach zagospodarowania wyznaczone w obowiązującym planie miejscowym, zlokalizowane poza obszarem objętym zmianą planu

skala 1:2000

20 0 20 40 m

Załącznik Nr 2 do uchwały Nr LXVI/465/2022  
Rady Gminy Łabowa  
z dnia 29 grudnia 2022 r.

**Rozstrzygnięcie Rady Gminy o sposobie rozpatrzenia uwag wniesionych do projektu zmiany miejscowego planu zagospodarowania przestrzennego Gminy Łabowa z wyłączeniem Popradzkiego Parku Krajobrazowego w sołectwie Czaczów w trakcie wyłożenia do publicznego wglądu**

Rada Gminy Łabowa po zapoznaniu się z oświadczeniem Wójta Gminy Łabowa, stwierdzającym, że do wyłożonego do publicznego wglądu projektu zmiany miejscowego planu zagospodarowania przestrzennego Gminy Łabowa z wyłączeniem Popradzkiego Parku Krajobrazowego w sołectwie Czaczów nie zgłoszono żadnych uwag w czasie wyłożenia ani w terminie 14 dni po wyłożeniu, stwierdza brak potrzeby rozstrzygnięcia, o którym mowa w art. 20 ust. 1 ustawy o planowaniu i zagospodarowaniu przestrzennym (t. j. Dz. U. z 2022 r. poz. 503 z późn. zm.).

Wiceprzewodniczący Rady Gminy

**Przemysław Nosal**

Załącznik Nr 3 do uchwały Nr LXVI/465/2022  
Rady Gminy Łabowa  
z dnia 29 grudnia 2022 r.

**Rozstrzygnięcie Rady Gminy o sposobie realizacji inwestycji z zakresu infrastruktury technicznej, które należą do zadań własnych gminy oraz zasadach ich finansowania**

Zmiana miejscowego planu zagospodarowania przestrzennego Gminy Łabowa z wyłączeniem Popradzkiego Parku Krajobrazowego w sołectwie Czaczów nie wprowadza zapisów dotyczących realizacji inwestycji, które należą do zadań własnych gminy. Rada Gminy Łabowa stwierdza brak potrzeby rozstrzygnięcia o sposobie realizacji inwestycji z zakresu infrastruktury technicznej, które należą do zadań własnych gminy oraz zasadach ich finansowania, o którym mowa w art. 20 ust. 1 ustawy o planowaniu i zagospodarowaniu przestrzennym (t. j. Dz. U. z 2022 r. poz. 503 z późn. zm.).

Wiceprzewodniczący Rady Gminy

**Przemysław Nosal**

Załącznik Nr 4 do uchwały Nr LXVI/465/2022

Rady Gminy Łabowa

z dnia 29 grudnia 2022 roku

Zalacznik4.gml

**Dane przestrzenne tworzone zgodnie z art. 67a ustawy o planowaniu i zagospodarowaniu przestrzennym  
(t. j. Dz. U. z 2022 r. poz. 503 z późn. zm.).**