



DZIENNIK URZĘDOWY

WOJEWÓDZTWA MAŁOPOLSKIEGO

Kraków, dnia 12 września 2023 r.

Poz. 5998

UCHWAŁA* NR 801/LXII/2023 RADY MIASTA GORLICE

z dnia 31 sierpnia 2023 r.

w sprawie uchwalenia zmiany miejscowego planu zagospodarowania przestrzennego „Miasto Gorlice – Plan Nr 4” dla obszaru położonego przy ul. Bieckiej w Gorlicach

Na podstawie art. 18 ust. 2 pkt 5 ustawy z dnia 8 marca 1990 r. o samorządzie gminnym (t.j., Dz. U. z 2023 r. poz. 40 z późn. zm.), art. 20 ust. 1 oraz art. 27 ustawy z dnia 27 marca 2003 r. o planowaniu i zagospodarowaniu przestrzennym (t.j., Dz. U. z 2023 r. poz. 977) oraz Uchwały Nr 650/LI/2022 z dnia 27 października 2022 r. w sprawie przystąpienia do zmiany miejscowego planu zagospodarowania przestrzennego „Miasto Gorlice – Plan Nr 4” dla obszaru położonego przy ul. Bieckiej w Gorlicach, po stwierdzeniu, że zmiana planu nie narusza ustaleń Studium uwarunkowań i kierunków zagospodarowania przestrzennego Miasta Gorlice, uchwalonego uchwałą Nr 151/XVII/99 Rady Miasta Gorlice z dnia 26 listopada 1999 r., zmienionego uchwałą Nr 227/XV/2020 Rady Miasta Gorlice z dnia 23 stycznia 2020 r., uchwałą Nr 465/XXXVI/2021 Rady Miasta Gorlice z dnia 26 sierpnia 2021 r. oraz uchwałą 644/L/2022 Rady Miasta Gorlice z dnia 29 września 2022 r. Rada Miasta Gorlice uchwala, co następuje:

§ 1. Uchwala się zmianę miejscowego planu zagospodarowania przestrzennego „Miasto Gorlice – Plan Nr 4” dla obszaru położonego przy ul. Bieckiej w Gorlicach, zwaną dalej planem.

2. Załącznikami do niniejszej uchwały są:

- 1) Załącznik nr 1 - rysunek planu wykonany na mapie w skali 1:1000, stanowiący integralną część niniejszej uchwały, obowiązujący w zakresie:
 - a) granicy obszaru objętego miejscowym planem zagospodarowania przestrzennego,
 - b) linii rozgraniczającej tereny o różnym przeznaczeniu lub różnych zasadach zagospodarowania,
 - c) przeznaczenia terenu wg symboli klasy ustalonych w §3;
- 2) Załącznik nr 2 - Rozstrzygnięcie Rady Miasta Gorlice o sposobie realizacji, zapisanych w planie inwestycji z zakresu infrastruktury technicznej, które należą do zadań własnych Miasta oraz zasadach ich finansowania;
- 3) Załącznik nr 3 - Rozstrzygnięcie Rady Miasta Gorlice o sposobie rozpatrzenia uwag do wyłożonego do publicznego wglądu projektu planu.
- 4) Załącznik nr 4 – Zbiór danych przestrzennych.

§ 2. Ilekroć w niniejszej uchwale jest mowa o:

- 1) **planie** – należy przez to rozumieć miejscowy plan zagospodarowania przestrzennego, o którym mowa w §1;

* Publikacja niniejszej uchwały nie uwzględnia ewentualnych czynności nadzorczych podejmowanych przez Wojewodę Małopolskiego.

- 2) **terenie** – należy przez to rozumieć teren wyznaczony w planie, ograniczony na rysunku planu liniami rozgraniczającymi;
 - 3) **podstawowym przeznaczeniu** – należy przez to rozumieć ustalony w planie sposób zagospodarowania działek budowlanych w obrębie obszaru wyznaczonego liniami rozgraniczającymi, któremu winny być podporządkowane inne sposoby zagospodarowania określone jako uzupełniające i wzbogające podstawowy sposób zagospodarowania;
 - 4) **terenowych obiektach i urządzeniach sportowo-rekreacyjnych** – należy przez to rozumieć obiekty i urządzenia sportowo-rekreacyjne takie jak: place zabaw z urządzeniami (huśtawki, karuzele, piaskownice), stoły do gier planszowych, drążki gimnastyczne, miejsca do wypoczynku (ogniska, grille) oraz podobne;
 - 5) **wysokości zabudowy** – należy przez to rozumieć:
 - a) wysokość budynków w rozumieniu przepisów rozporządzenia Ministra Infrastruktury z dnia 12 kwietnia 2002 r. w sprawie warunków technicznych jakim powinny odpowiadać budynki i ich usytuowanie,
 - b) wysokość pozostałych obiektów budowlanych za wyjątkiem sieci, urządzeń i obiektów infrastruktury technicznej – mierzona od poziomu terenu w najniższym punkcie styku z obrysem zewnętrznym obiektu, do najwyższego punktu elementu wykończenia obiektu budowlanego;
 - 6) **dojazdach niewydzielonych** – należy przez to rozumieć niewydzielone liniami rozgraniczającymi na rysunku planu istniejące i projektowane dojazdy, zapewniające obsługę obiektów w ramach terenów inwestycji przez dostęp do dróg publicznych;
 - 7) **przepisach odrębnych** – należy przez to rozumieć obowiązujące w dniu uchwalenia planu przepisy ustaw wraz z aktami wykonawczymi.
2. Pozostałe określenia użyte w uchwale należy rozumieć zgodnie z ich definicjami określonymi w przepisach odrębnych.

§ 3. 1. Ustala się następujące symbole dla określenia podstawowego przeznaczenia terenów:

- 1) **1MN** – teren zabudowy mieszkaniowej jednorodzinnej;
- 2) **1RN** – teren rolnictwa z zakazem zabudowy.

2. Wprowadza się następujące oznaczenia i zasady ich stosowania:

- 1) każdy teren o różnym przeznaczeniu lub różnych zasadach zagospodarowania na rysunku planu oraz w tekście niniejszej uchwały wyróżniono symbolem cyfrowo-literowym np. 1MN, gdzie:
 - a) cyfra – oznacza kolejny numer porządkowy terenu wyróżniający go spośród pozostałych terenów,
 - b) symbol literowy – oznacza nazwę klasy podstawowego przeznaczenia terenu;
- 2) każdy teren o różnym przeznaczeniu lub różnych zasadach zagospodarowania na rysunku planu został ograniczony linią rozgraniczającą obowiązującą w osi jej oznaczenia graficznego.

§ 4. 1. Ustala się następujące zasady ochrony i kształtowania ład przestrzennego:

- 1) nakaz realizacji zagospodarowania terenów i kształtowania zabudowy według ustalonych w planie wskaźników i parametrów,
- 2) zabudowę kształtować w dostosowaniu do lokalnego krajobrazu i otaczającego zainwestowania, komponując nowe elementy zagospodarowania w otoczenie, a także uwzględniając ukształtowanie i położenie terenu, wytworzenie atrakcyjnej przestrzeni, zapewnienie funkcjonalności i estetyki;

2. Ustala się następujące zasady ochrony środowiska, przyrody i krajobrazu:

- 1) zachować powierzchnię biologicznie czynną zgodnie z ustaleniami szczegółowymi zawartymi w ustaleniach niniejszej uchwały;
- 2) zakaz realizacji inwestycji, której uciążliwość wykraczałaby poza granicę terenu lub granicę własności podmiotu prowadzącego działalność, na którym przedsięwzięcie będzie realizowane;

3) w zakresie ochrony przed hałasem w terenie 1MN obowiązuje, zgodnie z przepisami odrębnymi, przestrzeganie dopuszczalnych poziomów hałasu w środowisku jak dla zabudowy mieszkaniowej;

3. W zakresie zasad procedury scalania i podziału nieruchomości, o której mowa w ustawie o gospodarce nieruchomościami, ustala się:

- 1) zasady scalania i podziału nieruchomości dla terenu oznaczonego na rysunku planu symbolem MN:
 - a) minimalną wielkość działek – 800 m²,
 - b) minimalną szerokość frontów działek – 18 m,
 - c) kąt położenia działek w stosunku do pasa drogowego w przedziale 50- 90;
- 2) zasady scalania i podziału nieruchomości nie dotyczą wydzielen geodezyjnych dla sieci, urządzeń i obiektów infrastruktury technicznej oraz komunikacyjnej.

4. Ustala się następujące parametry i wskaźniki kształtowania zabudowy oraz zagospodarowania terenu, gabaryty obiektów i wskaźniki intensywności zabudowy:

- 1) **wysokość zabudowy** zgodnie z ustaleniami szczegółowymi zawartymi w niniejszej uchwale;
- 2) **wskaźnik intensywności zabudowy** zgodnie z ustaleniami szczegółowymi zawartymi w niniejszej uchwale;
- 3) nakazuje się realizację miejsc parkingowych dla przedsięwzięć w ramach działki lub zespołu działek, na której istnieje lub będzie realizowane przedsięwzięcie, w ilości określonej niniejszą uchwałą;
- 4) inwestycje realizować przewidując proporcjonalną liczbę miejsc parkingowych:
 - a) dla zabudowy mieszkaniowej jednorodzinnej – minimum 1 stanowisko postojowe na 1 mieszkanie,
 - b) dla usług rzemieślniczych – minimum 1 stanowisko postojowe na 100 m² powierzchni użytkowej usług,
 - c) miejsca parkingowe realizować jako naziemne lub jako garaże;
- 5) miejsca przeznaczone na parkowanie pojazdów zaopatrzonych w kartę parkingową realizować zgodnie z przepisami odrębnymi, przy czym należy uwzględnić co najmniej jedno miejsce parkingowe przeznaczone na parkowanie pojazdów zaopatrzonych w kartę parkingową w przypadku, kiedy liczba miejsc postojowych wynosi od 6 do 15 stanowisk;
- 6) w zakresie architektury:
 - a) **geometria dachu:** dachy płaskie, dwuspadowe lub wielospadowe o kącie nachylenia głównych połaci dachowych do 45°,
 - b) **pokrycie dachu** w formie dachówek, różnych materiałów i elementów o fakturze i kolorze dachówek (blacha dachówkowa), blachy płaskie, blachy profilowane, membrany, blachy na rąbek,
 - c) **kolorystyka:** stosować ciemne barwy dachu (odcienie czerwieni i brązu oraz antracyt i grafit). W elewacji jasne barwy zharmonizowane z dachem, z nakazem stosowania jednolitych w zakresie kolorystyki pokryć dachowych w obrębie jednej działki;
 - d) odbudowa, rozbudowa, nadbudowa i przebudowa istniejącej zabudowy z zachowaniem zasad zagospodarowania terenu i kształtowania zabudowy jak dla obiektów nowo realizowanych w wydzielonym terenie, na którym znajduje się ta zabudowa. Dla istniejącej zabudowy o wskaźnikach niespełniających warunków zapisanych w ustaleniach niniejszego planu ustala się zakaz ich przekraczania.

5. Ustala się następujące zasady rozbudowy i budowy systemów komunikacji:

- 1) dojazd do działek budowlanych z dróg publicznych, w tym znajdujących się poza obszarem planu, poprzez istniejące zjazdy bezpośrednie do działek zlokalizowanych bezpośrednio przy nich, poprzez dojazdy niewydzielone i ciągi pieszo-jezdne;
- 2) dojazdy nie wyznaczone w planie liniami rozgraniczającymi, niezbędne dla poszczególnych działek budowlanych, zapewniające dostęp do dróg publicznych należy wytyczać w sposób uwzględniający obsługę terenów znajdujących się w sąsiedztwie, w zgodzie z ustaleniami planu oraz z uwzględnieniem

możliwości prowadzenia lokalnych sieci uzbrojenia technicznego i zapewnienia dostępu służb ratowniczych.

6. Zasady rozbudowy i budowy systemów infrastruktury technicznej są następujące:

- 1) **w zakresie składowania i magazynowania odpadów** nakaz prowadzenia gospodarki odpadami na zasadach obowiązujących w mieście Gorlice;
- 2) **w zakresie zaopatrzenia w wodę:**
 - a) zaopatrzenie w wodę z miejskiej sieci wodociągowej,
 - b) doprowadzenie wody w obszar objęty planem poprzez magistralę wodociągową oraz istniejące wodociągi rozdzielcze oraz przyłącza, przy zachowaniu minimalnej średnicy przewodu dn32,
 - c) dopuszcza się zaopatrzenie w wodę ze źródeł indywidualnych,
 - d) dla zapewnienia możliwości intensywnego czerpania wody do celów przeciwpożarowych realizacja hydrantów zgodnie z obowiązującymi w tym zakresie przepisami odrębnymi,
 - e) dopuszcza się korekty przebiegu, przebudowę istniejących sieci oraz budowę nowych sieci i urządzeń infrastruktury wodociągowej, stosownie do szczegółowych rozwiązań technicznych, w sposób nie kolidujący z innymi ustaleniami planu;
- 3) **w zakresie gospodarki ściekowej:**
 - a) odprowadzenie ścieków komunalnych do miejskiej oczyszczalni ścieków, poprzez podłączenie do istniejącego kolektora kanalizacji przy zachowaniu minimalnej średnicy przewodu dn160, a w przypadku braku możliwości podłączenia do sieci – zgodnie z przepisami odrębnymi. Dopuszcza się realizację nowych sieci o przekroju nie mniejszym niż dn160,
 - b) wody opadowe i roztopowe należy odprowadzać powierzchniowo po terenie, docelowo odprowadzenie wód opadowych i wód roztopowych poprzez rozsączanie, studnie chłonne lub do kanalizacji deszczowej, przy zachowaniu minimalnej średnicy przewodu dn160,
 - c) dopuszcza się korekty przebiegu, przebudowę istniejących sieci oraz budowę nowych sieci i urządzeń infrastruktury kanalizacyjnej, stosownie do szczegółowych rozwiązań technicznych, w sposób nie kolidujący z innymi ustaleniami planu;
- 4) **w zakresie gazownictwa:**
 - a) zaopatrzenie w gaz ziemny z istniejącej sieci gazowej przy zachowaniu minimalnej średnicy przewodu dn25,
 - b) do czasu rozbudowy sieci gazowej, zaopatrzenie w gaz terenów będących poza zasięgiem istniejącej sieci gazowej poprzez indywidualne rozwiązania,
 - c) dopuszcza się korekty przebiegu, przebudowę istniejących sieci oraz budowę nowych sieci i urządzeń infrastruktury gazowej, stosownie do szczegółowych rozwiązań technicznych, w sposób nie kolidujący z innymi ustaleniami planu;
- 5) **w zakresie infrastruktury energetycznej:**
 - a) zaopatrzenie odbiorców w energię elektryczną z istniejącej sieci elektroenergetycznej poprzez stacje transformatorowe SN/nN oraz linie średniego i niskiego napięcia,
 - b) możliwość przebudowy istniejących lub budowy nowych stacji transformatorowych SN/nN oraz linii zasilających SN i nN, stosownie do szczegółowych rozwiązań technicznych, w sposób nie kolidujący z innymi ustaleniami planu;
- 6) **w zakresie zaopatrzenia w ciepło:**
 - a) ogrzewanie projektowanych obiektów poprzez sieć ciepłowniczą lub w oparciu o indywidualne rozwiązania przy zachowaniu przepisów odrębnych,
 - b) dopuszcza się korekty przebiegu, przebudowę istniejącej sieci oraz budowę nowych sieci i urządzeń infrastruktury ciepłowniczej, stosownie do szczegółowych rozwiązań technicznych, w sposób nie kolidujący z innymi ustaleniami planu;

7) w zakresie infrastruktury teletechnicznej:

- a) zaopatrzenie w sieć teletechniczną poprzez wykorzystanie i rozbudowę istniejącej sieci teletechnicznej,
 - b) dopuszcza się korekty przebiegu, przebudowę istniejącej sieci oraz budowę nowych sieci i urządzeń infrastruktury teletechnicznej, stosownie do szczegółowych rozwiązań technicznych, w sposób nie kolidujący z innymi ustaleniami planu,
 - c) w przypadku realizacji obiektów liniowych obowiązuje wykonanie ich jako kablowa sieć doziemna;
- 8) zmniejszenie lub likwidacja pasów technicznych lub stref kontrolowanych od sieci i urządzeń oznacza zmniejszenie lub likwidację ograniczeń w zagospodarowaniu terenów zgodnie z ich przeznaczeniem;

7. Szczegółne warunki zagospodarowania terenów oraz ograniczenia w ich użytkowaniu, w tym zabudowy są następujące:

- 1) przy realizacji inwestycji na obszarze planu należy uwzględnić przebiegi istniejących sieci infrastruktury technicznej, poprzez zachowanie wymaganych przepisami odległości lokalizowanych obiektów budowlanych od tych sieci, w dostosowaniu do ustalonego w planie przeznaczenia terenu zgodnie z przepisami niniejszej uchwały. Dopuszcza się możliwość skablowania linii elektroenergetycznych napowietrznych;
- 2) zachować warunki wynikające z położenia części terenu na obszarze szczególnego zagrożenia powodzią, na którym prawdopodobieństwo wystąpienia powodzi jest średnie i wynosi 1% poprzez zagospodarowanie terenów zgodnie z ustaleniami szczegółowymi dla terenów;
- 3) zachować warunki wynikające z położenia części terenu na obszarze, na którym prawdopodobieństwo wystąpienia powodzi jest niskie i wynosi 0,2 %, poprzez zagospodarowanie terenów zgodnie z ustaleniami pkt 4 i ustaleniami szczegółowymi dla terenów;
- 4) na terenie, o których mowa w pkt 3 obowiązuje nakaz realizacji obiektów budowlanych bez podpiwniczeń;
- 5) ze względu na położenie obszaru objętego planem w granicach Głównego Zbiornika Wód Podziemnych nr 433 „Dolina rzeki Wisłoka”, obowiązuje jego ochrona poprzez:
 - a) odprowadzenie wód opadowych pochodzących z powierzchni utwardzonych w sposób zapewniający pełną ochronę przed przenikaniem zanieczyszczeń do wód,
 - b) stosowanie rozwiązań technicznych i technologicznych ograniczających ujemny wpływ na stan jakości wód podziemnych.

§ 5. Ustala się następujące stawki procentowe, na podstawie, których wylicza się opłatę, o której mowa w art. 36 ust. 4 ustawy o planowaniu i zagospodarowaniu przestrzennym:

- 1) dla terenu o symbolu MN – 15%;
- 2) dla pozostałych terenów – 5%.

§ 6. Teren, dla którego plan ustala nowe przeznaczenie, utrzymuje się w dotychczasowym użytkowaniu, do czasu jego zagospodarowania zgodnie z planem.

§ 7. 1. Wyznacza się **teren zabudowy mieszkaniowej jednorodzinnej** oznaczony na rysunku planu symbolem **1MN**.

2. Ustala się następujące przeznaczenie uzupełniające:

- 1) teren usług rzemieślniczych.

3. W terenie wyznaczonym w ust. 1 ustala się następujące zasady zagospodarowania terenu i kształtowania zabudowy:

- 1) w ramach zagospodarowania terenu ustala się możliwość realizacji:
 - a) budynków gospodarczych oraz garaży,
 - b) miejsc parkingowych,
 - c) terenowych obiektów i urządzeń sportowo-rekreacyjnych,
 - d) sieci i obiektów infrastruktury technicznej,

- e) dojazdów niewydzielonych i dojść;
- 2) maksymalny wskaźnik powierzchni zabudowy – 40%;
- 3) wskaźnik intensywności zabudowy:
 - a) maksymalny – 0,9,
 - b) minimalny – 0,01;
- 4) wysokość zabudowy:
 - a) dla zabudowy mieszkaniowej jednorodzinnej oraz usług rzemieślniczych – do 10 m,
 - b) dla garaży, budynków gospodarczych – do 7 m,
 - c) dla obiektów infrastruktury technicznej – do 15 m;
- 5) powierzchnia biologicznie czynna: minimum 50 %;
- 6) maksymalna szerokość elewacji frontowej – 25 m.

4. Pozostałe ogólne zasady jak w §4 niniejszej uchwały.

§ 8. 1. Wyznacza się **teren rolnictwa z zakazem zabudowy** oznaczony na rysunku planu symbolem **1RN**.

2. W terenie wyznaczonym w ust.1 obowiązuje zakaz realizacji zabudowy kubaturowej za wyjątkiem sieci i urządzeń infrastruktury technicznej.

3. W ramach zagospodarowania terenu ustala się możliwość realizacji dojazdów niewydzielonych oraz dojść.

4. Pozostałe ogólne zasady jak w §4 niniejszej uchwały.

§ 9. Traci moc obowiązująca uchwała nr 362/XXXIX/2005 Rady Miasta Gorlice z dnia 29 września 2005 r. w sprawie Miejscowego Planu Zagospodarowania Przestrzennego „Miasto Gorlice – Plan Nr 4”, opublikowana w Dzienniku Urzędowym Województwa Małopolskiego z 2005 r., Nr 621, poz. 4257 z późn. zmianami, w części odnoszącej się do terenu objętego niniejszego uchwałą.

§ 10. Wykonanie uchwały powierza się Burmistrzowi Miasta Gorlice.

§ 11. Uchwała wchodzi w życie po upływie 14 dni od dnia jej ogłoszenia w Dzienniku Urzędowym Województwa Małopolskiego.

Przewodniczący Rady Miasta Gorlice

Robert Ryndak

ZMIANA MIEJSCOWEGO PLANU ZAGOSPODAROWANIA PRZESTRZENNEGO "MIASTO GORLICE - PLAN NR 4" DLA OBSZARU POŁOŻONEGO PRZY UL. BIECKIEJ W GORLICACH

Skala 1:1000
0 25 50 75 100 m


Układ współrzędnych 2000 strefa 7 (EPSG:2178)



Podkład mapowy w granicy obszaru objętego planem
został przygotowany z wykorzystaniem urzędowej
kopii mapy zasadniczej, przekazanej przez Powiatowy
Ośrodek Dokumentacji Geodezyjnej i Kartograficznej
w Gorlicach

RYSUNEK PLANU

Wyrys ze Studium Uwarunkowań i Kierunków Zagospodarowania
Przestrzennego Miasta Gorlice w skali 1:5 000

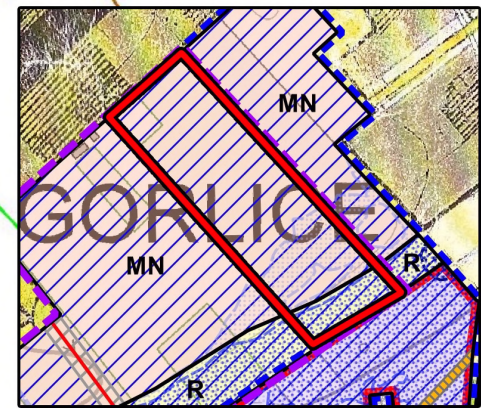

LEGENDA III ZMIANY STUDIUM UCHWAŁONEJ UCHWAŁĄ NR 644/L/2022
RADY MIASTA GORLICE Z DNIA 29 WRZEŚNIA 2022 R.


- GRANICA OBSZARÓW OBJĘTYCH III ZMIANĄ STUDIUM
- MN TERENY ZABUDOWY MIESZKANIOWEJ JEDNORODZINNEJ
- R TERENY ROLNE
- OBSZARY SZCZEGÓLNEGO ZAGROŻENIA POWODZIĄ, NA KTÓRYCH PRAWDOPODOBIENSTWO POWODZI JEST ŚREDNIE I WYNOŚI 1%
- OBSZARY ZAGROŻENIA POWODZIĄ, NA KTÓRYCH PRAWDOPODOBIENSTWO POWODZI JEST NISKIE I WYNOŚI 0,2%
- GŁÓWNY ZBIORNIK WÓD PODZIEMNYCH NR 433 "DOLINA RZĘKI WIŚŁOKA"

USTALENIA PLANU:

- granica obszaru objętego miejscowym planem zagospodarowania przestrzennego
- linia rozgraniczająca tereny o różnym przeznaczeniu lub różnych zasadach zagospodarowania
- MN teren zabudowy mieszkaniowej jednorodzinnej
- RN teren rolnictwa z zakazem zabudowy

ELEMENTY INFORMACYJNE NIE BĘDĄCE USTALENIAMI PLANU ORAZ ELEMENTY WYNIKAJĄCE Z PRZEPISÓW ODREBNYCH:

- obszar, na którym prawdopodobieństwo wystąpienia powodzi jest niskie i wynosi 0,2%
- obszar szczególnego zagrożenia powodzią, na którym prawdopodobieństwo wystąpienia powodzi jest średnie i wynosi 1%
- Główny Zbiornik Wód Podziemnych Nr 433 "Dolina rzek Wiśłoka" (cały obszar planu)

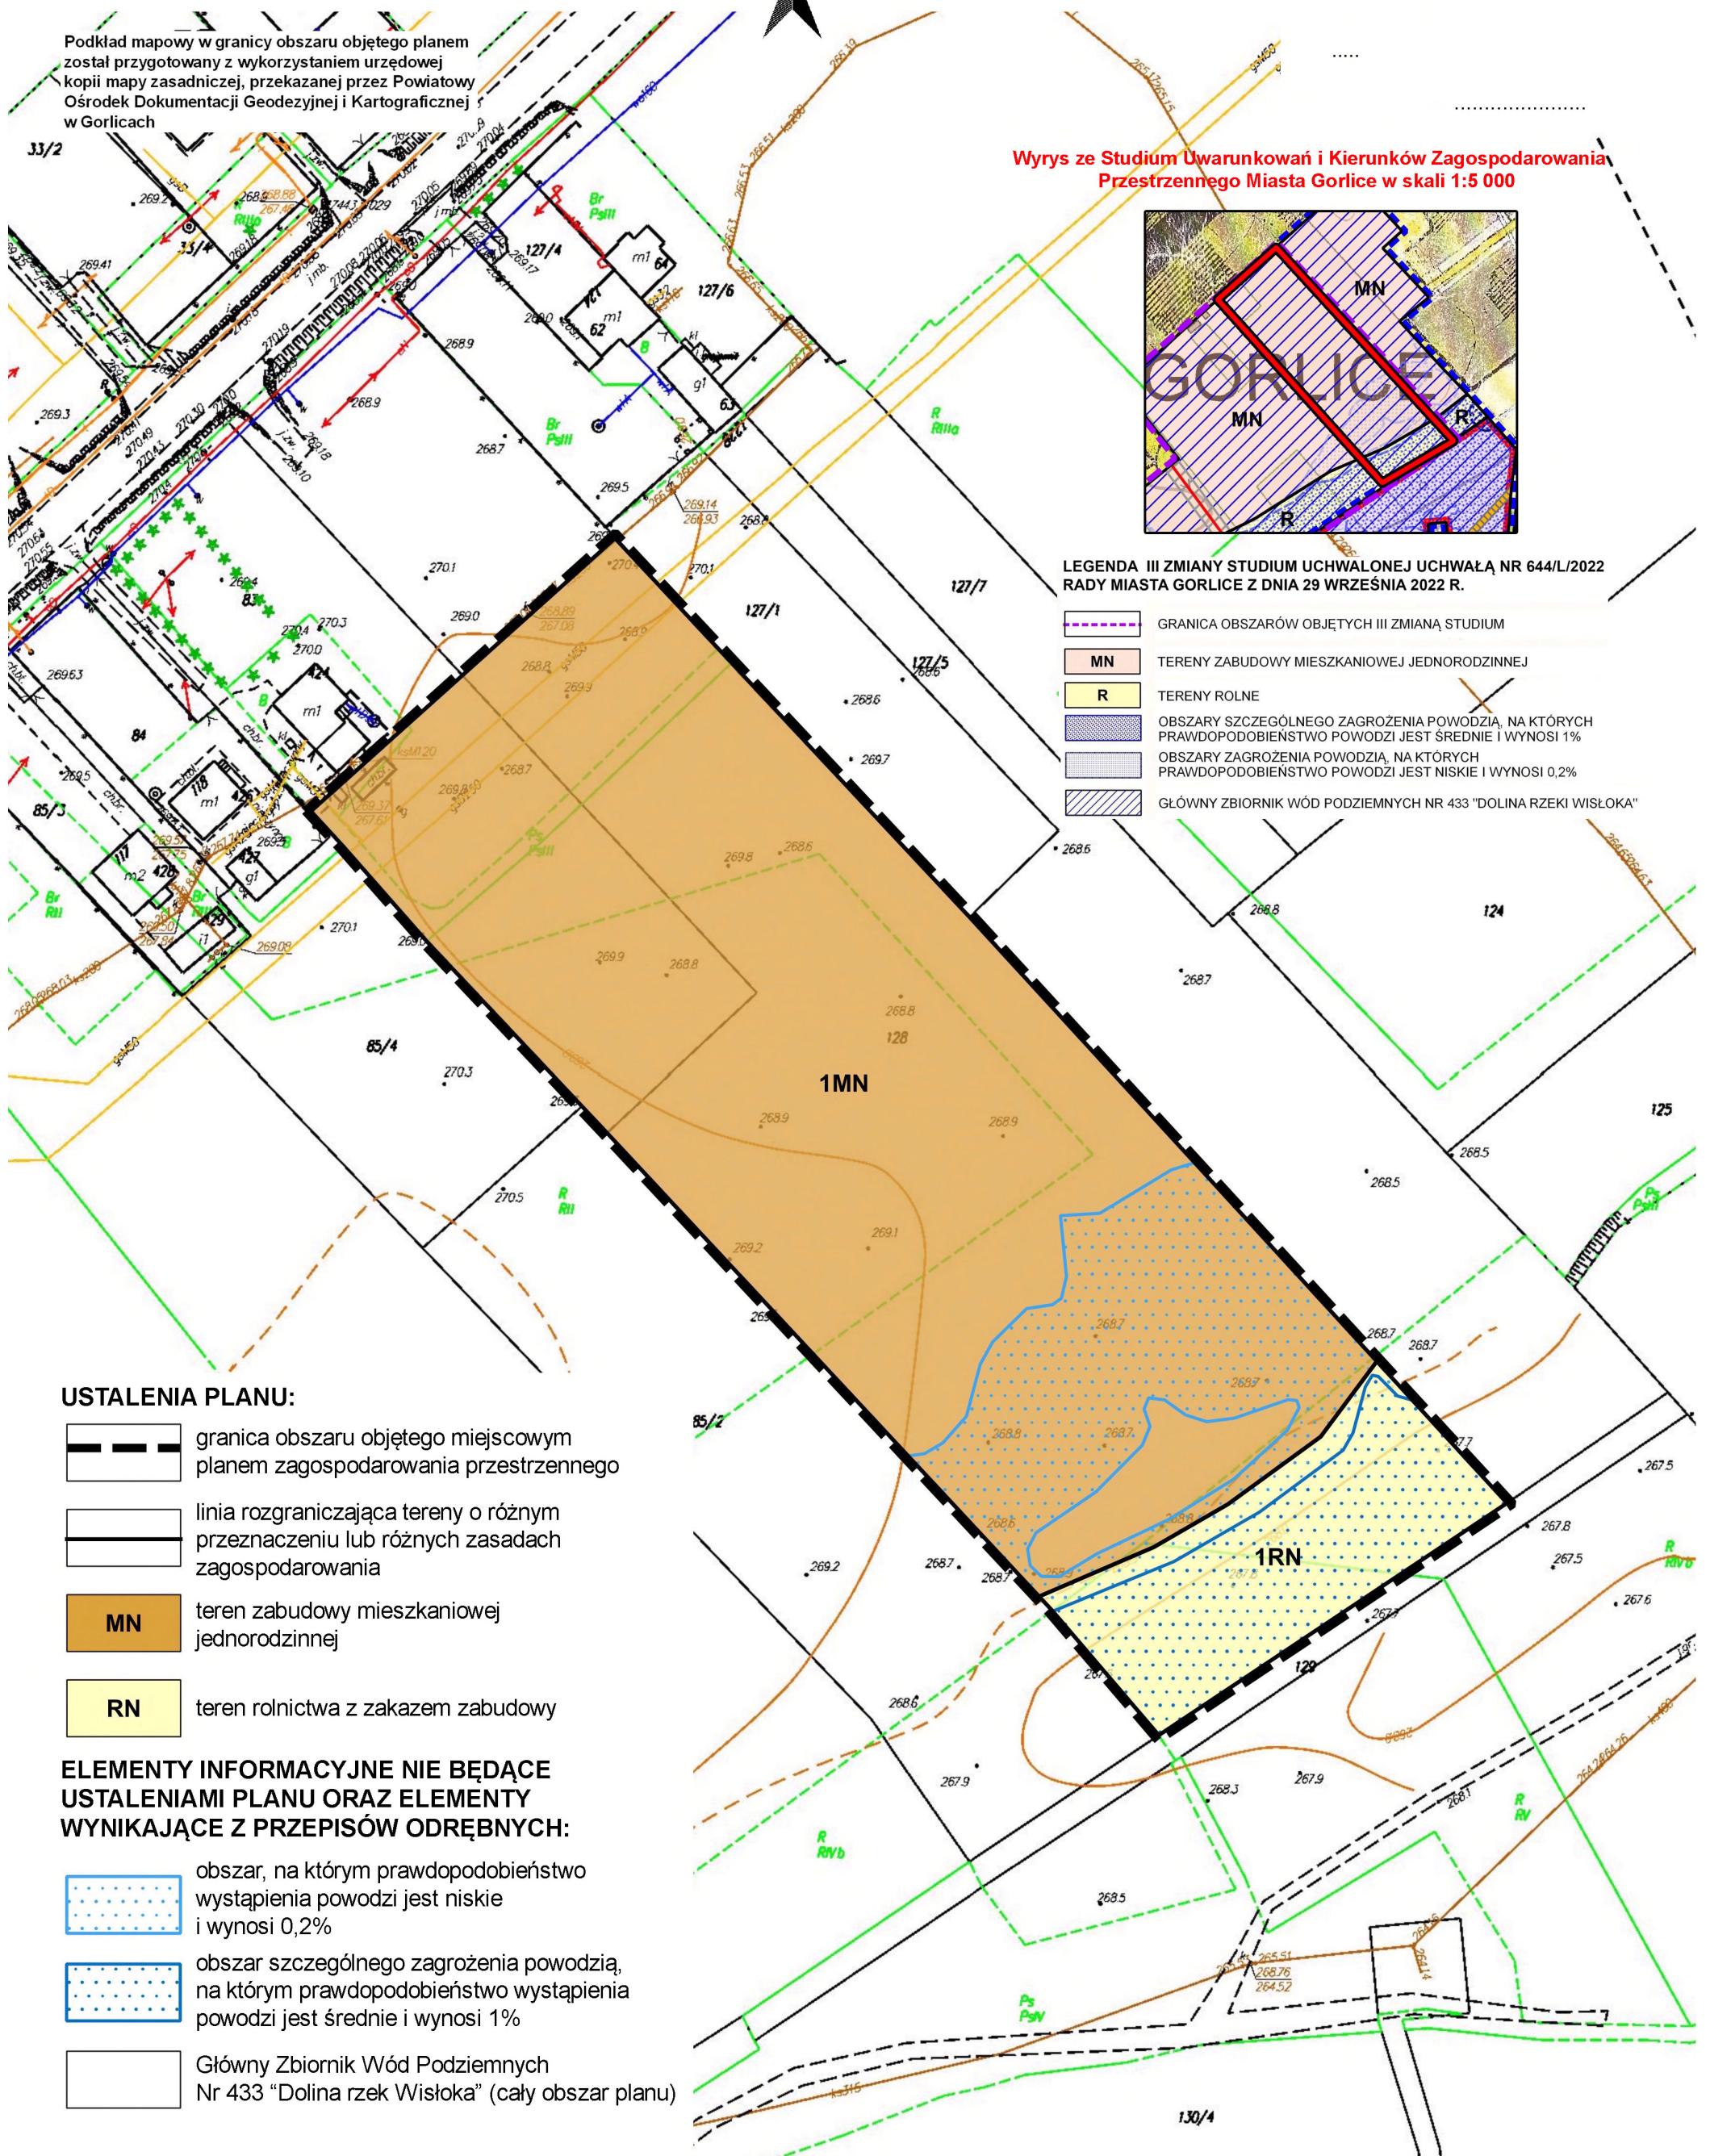

Załącznik Nr 2 do uchwały Nr 801/LXII/2023
Rady Miasta Gorlice
z dnia 31 sierpnia 2023 r.

ROZSTRZYGNIECIE

Rady Miasta Gorlice o sposobie realizacji, zapisanych w planie inwestycji z zakresu infrastruktury technicznej, które należą do zadań własnych Miasta oraz zasadach ich finansowania.

Na podstawie art. 20 ustawy z dnia 27 marca 2003r. o planowaniu i zagospodarowaniu przestrzennym (tekst jednolity, Dz. U. z 2023 r. poz. 977 z późn. zm.) rozstrzyga się sposób realizacji, zapisanych w zmianie miejscowego planu zagospodarowania przestrzennego „Miasto Gorlice – Plan Nr 4” dla obszaru położonego przy ul. Bieckiej w Gorlicach, inwestycji z zakresu infrastruktury technicznej, należących do zadań własnych miasta, oraz zasady finansowania wymienionych w planie inwestycji, zgodnie z przepisami o finansach publicznych.

1. Sfinansowanie inwestycji z zakresu infrastruktury technicznej, należących do zadań własnych miasta Gorlice, zakłada się ze środków pochodzących z:

- budżetu miasta,
- Unii Europejskiej,
- partnerstwa prywatno – publicznego,
- Skarbu Państwa.

Realizacja inwestycji z zakresu infrastruktury technicznej prowadzona będzie przy uwzględnieniu zasady wspierania interesu publicznego, we współdziałaniu z innymi podmiotami publicznymi i prywatnymi działającymi i inwestującymi na terenie niniejszej częściowej zmiany planu.

Przewodniczący Rady Miasta Gorlice

Robert Ryndak

Załącznik Nr 3 do uchwały Nr 801/LXII/2023

Rady Miasta Gorlice

z dnia 31 sierpnia 2023 roku

Zalacznik3.xml

Dane przestrzenne, o których mowa w art. 67a ust. 3 i 5 ustawy z dnia 27 marca 2003 r. o planowaniu i zagospodarowaniu przestrzennym (j.t. Dz.U. z 2023 r. poz. 977) ujawnione zostaną po kliknięciu w ikonę