



DZIENNIK URZĘDOWY

WOJEWÓDZTWA MAŁOPOLSKIEGO

Kraków, dnia 2 października 2023 r.

Poz. 6375

UCHWAŁA NR XLIX/676/2023 RADY MIASTA ZAKOPANE

z dnia 21 września 2023 roku

w sprawie wyznaczenia miejsca do prowadzenia handlu w piątki i soboty przez rolników i ich domowników oraz uchwalenia regulaminu określającego zasady handlu w piątki i soboty przez rolników i ich domowników

Na podstawie art. 18 ust.2 pkt 8 w związku z art. 40 ust.1 ustawy z dnia 8 marca 1990 r. o samorządzie gminnym t.j. Dz. U. z 2023 r. poz. 40 z późn. zm.), art. 3 ust.1 ustawy z dnia 29 października 2021 r. o ułatwieniach w prowadzeniu handlu w piątki i soboty przez rolników i ich domowników (Dz. U. z 2021 r. poz. 2290) Rada Miasta Zakopane uchwala, co następuje:

§ 1. Wyznacza się miejsce do prowadzenia handlu w piątki i soboty przez rolników i ich domowników na placu w Zakopanem przy ul. Słonecznej, zlokalizowanym na części działek ewidencyjnych nr 13/11, 644/1 oraz 11/3 w obrębie 5, zgodnie z załącznikiem graficznym stanowiącym integralną część przedmiotowej uchwały - załącznik nr 1.

§ 2. Zasady prowadzenia handlu w piątki i soboty przez rolników i ich domowników na wyznaczonych miejscach o których mowa w § 1 określa Regulamin stanowiący załącznik nr 2 przedmiotowej uchwały.

§ 3. Wykonanie uchwały powierza się Burmistrzowi Miasta Zakopane.

§ 4. Uchwała wchodzi w życie po upływie 14 dni od dnia ogłoszenia w Dzienniku Urzędowym Województwa Małopolskiego.

Przewodniczący Rady Miasta


Jan Gluc

skala 1: 250

Załącznik nr 1 do uchwały Nr XLIX/676/2023 Rady Miasta Zakopane z dnia 21.09.2023r.

Przewodniczący Rady

Jan Gluc

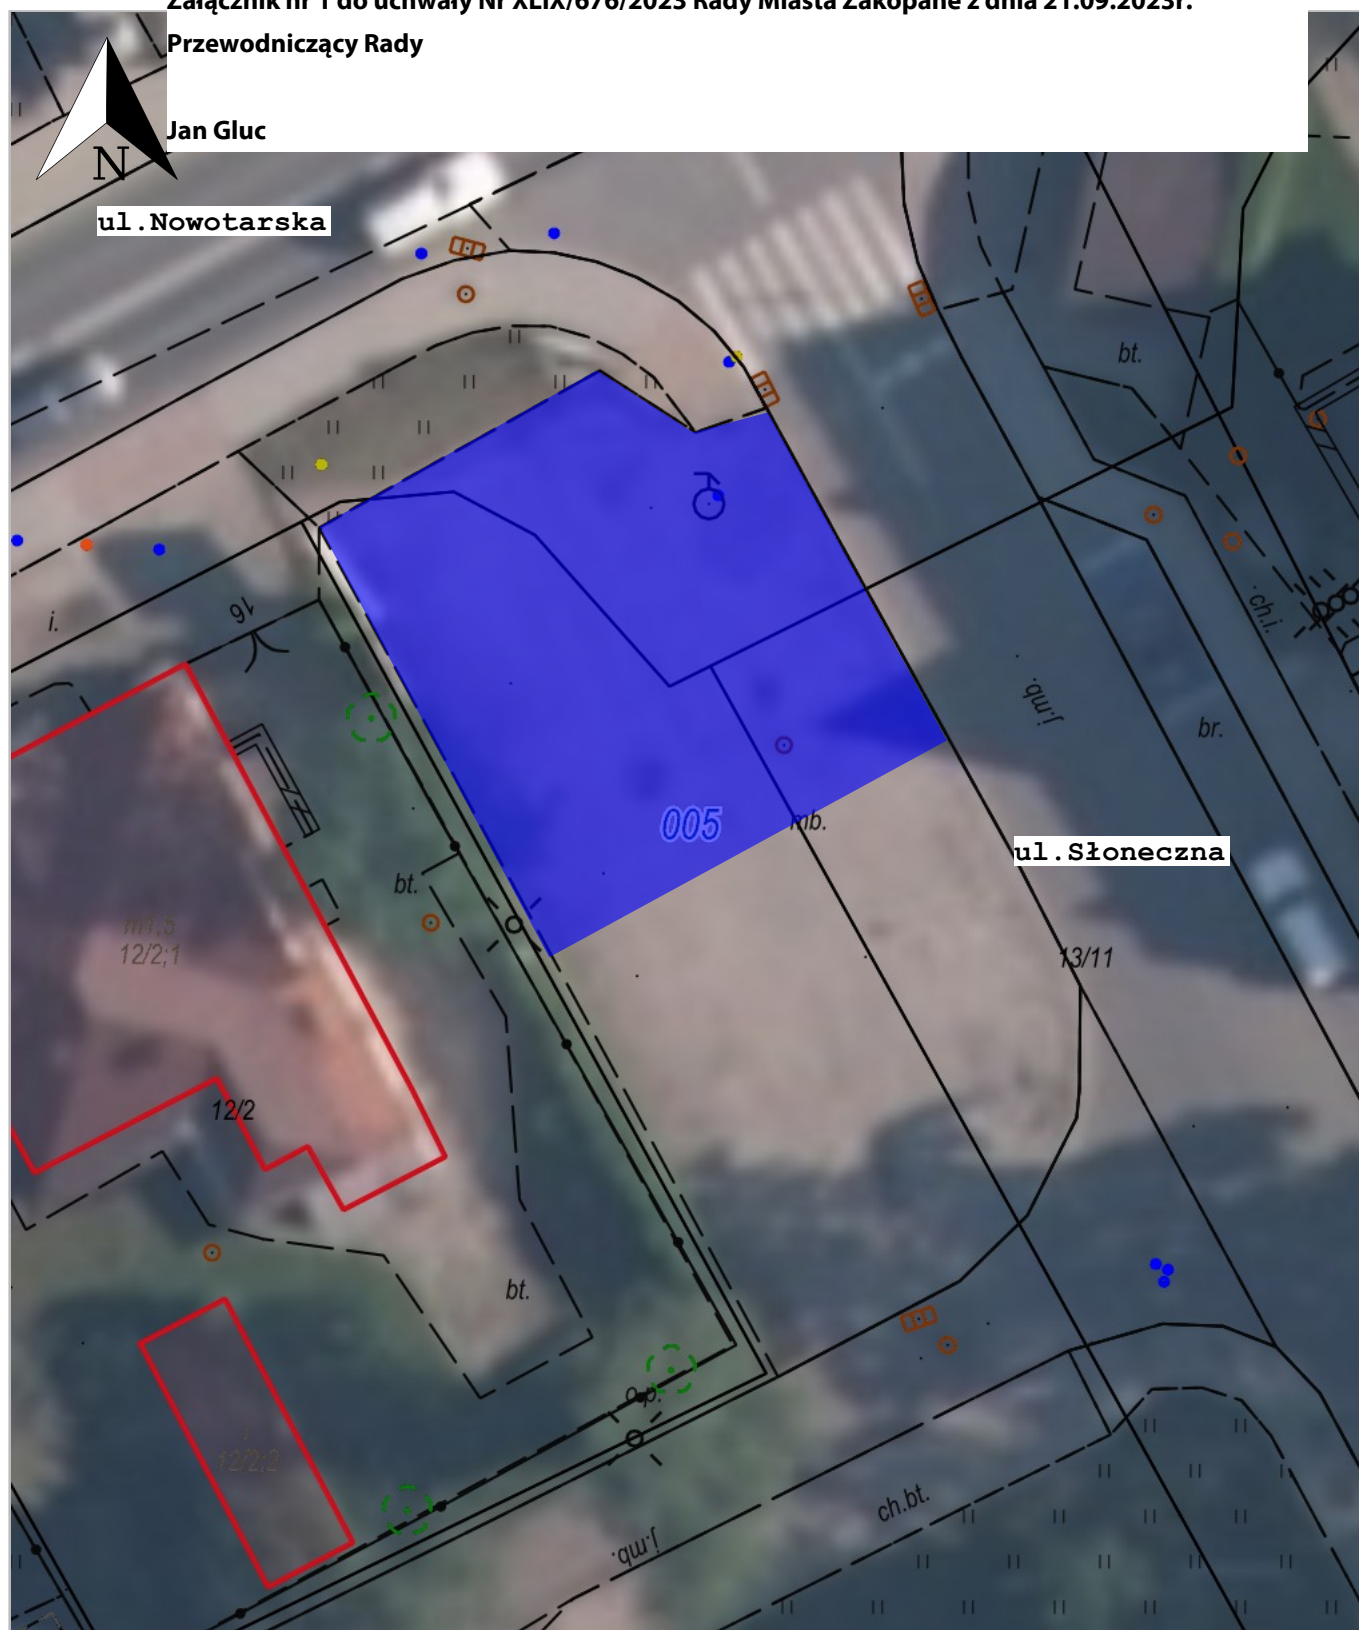

**OBSZAR PLACU DO PROWADZENIA HANDLU W PIĄTKI I SOBOTY
PRZEZ ROLNIKÓW I ICH DOMOWNIKÓW**

Załącznik Nr 2 do uchwały Nr XLIX/676/2023
Rady Miasta Zakopane
z dnia 21 września 2023 r.

REGULAMIN OKREŚLAJĄCY ZASADY PROWADZENIA HANDLU W PIĄTKI I SOBOTY PRZEZ ROLNIKÓW I ICH DOMOWNIKÓW

§ 1.

Niniejszy Regulamin określa zasady prowadzenia handlu w piątki i soboty przez rolników i ich domowników w Zakopanem przy ul. Słonecznej na części działek ewidencyjnych nr 13/11, 644/1 oraz 11/3 w obrębie 5 (parking) zwanych dalej miejscem do prowadzenia handlu.

§ 2.

Ilekoć w niniejszym Regulaminie jest mowa o:

- 1) administratorze – należy przez to rozumieć pracownika/podmiot wyznaczony przez Burmistrza Miasta Zakopane,
- 2) stanowisku handlowym – należy przez to rozumieć wyodrębnioną i oznaczoną powierzchnię sprzedażową, na której prowadzony jest handel
- 3) handlującym — należy przez to rozumieć rolników i ich domowników.

§ 3.

1. Handel w miejscu do prowadzenia handlu odbywa się w piątki i soboty, za wyjątkiem świąt i innych dni ustawowo wolnych od pracy, w godz. od 6:00 do 11:00.

2. Handlujący zajmuje wybrane przez siebie stanowisko handlowe i prowadzi handel w granicach wyznaczonego stanowiska handlowego.

3. Sprzedaż artykułów spożywczych powinna się odbywać zgodnie z wymogami zawartymi w odrębnych przepisach.

§ 4.

1. Brak wolnego stanowiska handlowego uniemożliwia sprzedającemu prowadzenie sprzedaży, chyba że Administrator wyznaczy inny możliwy punkt do wykorzystania na potrzeby handlu na terenie miejsca do prowadzenia handlu.

2. Dokonywane przez handlującego dla potrzeb przydzielonego stanowiska handlowego czynności zaopatrzeniowe nie mogą powodować ograniczeń lub utrudnień w ruchu drogowym i pieszym.

3. W razie uzasadnionej konieczności dopuszczalne jest zarządzenie wcześniejszego zakończenia handlu w danym dniu i opuszczenia miejsca do prowadzenia handlu lub jego części.

§ 5.

Na miejscu do prowadzenia handlu zabrania się:

- 1) prowadzenia handlu poza wyznaczonymi stanowiskami bez zgody Administratora,
- 2) wystawiania towaru poza granice wyznaczonego stanowiska handlowego, z którego prowadzona jest sprzedaż,
- 3) przysłaniania towarem przeznaczonym do sprzedaży widoku sąsiadujących stanowisk handlowych,
- 4) samowolnej zmiany wskazanego stanowiska handlowego i jego wydzielonej powierzchni,
- 5) montażu jakichkolwiek elementów przymocowanych na stałe do podłoża,
- 6) pozostawiania na stanowisku handlowym po zakończeniu handlu, rzeczy stanowiących własność Sprzedającego (np. skrzynki, palety, itp.),

- 7) instalowania tymczasowych elementów konstrukcyjnych straganów w postaci lin, wieszaków, zadaszeń i innych mogących powodować utrudnienia w ruchu pieszych,
- 8) umieszczania banerów, reklam, tablic, plakatów itp. bez zgody Administratora,
- 9) kolportażu wszelkiego rodzaju ulotek, druków reklamowych itp. bez zgody Administratora.

§ 6.

1. Do obowiązków handlującego należy w szczególności:

- 1) utrzymywanie czystości i porządku na stanowisku handlowym oraz terenu wokół stanowiska,
- 2) pozostawienie stanowiska handlowego po zakończeniu handlu w stanie uporządkowanym,

2. Do kontroli przestrzegania niniejszego Regulaminu uprawniony jest Administrator.

Przewodniczący Rady Miasta

Jan Gluc