



DZIENNIK URZĘDOWY

WOJEWÓDZTWA MAŁOPOLSKIEGO

Kraków, dnia 30 stycznia 2023 r.

Poz. 792

Podpisany przez:

Artur Słowik

Data: 2023-01-30 15:52:54



UCHWAŁA NR LIII/519/2023 RADY GMINY IWANOWICE

z dnia 26 stycznia 2023 roku

w sprawie zmiany uchwały nr XXVI/268/2020 Rady Gminy Iwanowice z dnia 30 listopada 2020 roku w sprawie wyznaczenia aglomeracji Iwanowice

Na podstawie art. 18 ust. 2 pkt 15 ustawy z dnia 8 marca 1990 r. o samorządzie gminnym (Dz. U. z 2022 r., poz. 559 ze zm.) oraz art. 87 ust. 1 i 4, art. 92 ustawy z dnia 20 lipca 2017 r. Prawo wodne (Dz. U. z 2021 r., poz. 2233) w związku z § 3 i 4 Rozporządzenia Ministra Gospodarki Wodnej i Żeglugi Śródlądowej z dnia 27 lipca 2018 r. w sprawie sposobu wyznaczania obszaru i granic aglomeracji (Dz. U. z 2018 r., poz. 1586) oraz art. 1 ust. 1 pkt 3, art. 1 ust. 6 i art. 1 ust. 8 ustawy z dnia 7 lipca 2022 r. o zmianie ustawy – Prawo wodne oraz niektórych innych ustaw (Dz. U. z 2022 r., poz. 1549) po dokonaniu uzgodnień z Dyrektorem Regionalnego Zarządu Gospodarki Wodnej w Krakowie oraz Regionalnym Dyrektorem Ochrony Środowiska w Krakowie, Rada Gminy Iwanowice uchwala co następuje:

§ 1. W uchwale nr XXVI/268/2020 Rady Gminy Iwanowice z dnia 30 listopada 2020 roku w sprawie wyznaczenia aglomeracji Iwanowice (Dz. Urz. Woj. Małopolskiego z 2020 r., poz. 7478) wprowadza się następujące zmiany:

1. § 1 ust. 1 Otrzymuje brzmienie: „Wyznacza się aglomerację Iwanowice o równoważnej liczbie mieszkańców (RLM) 2071 z oczyszczalnią ścieków zlokalizowaną w miejscowości Iwanowice Dworskie, obejmującą częściowo miejscowości: Sieciechowice, Iwanowice Włościańskie, Iwanowice Dworskie, Krasieniec Zakupny, Poskwitów, Maszków, Biskupice, Widoma.”

2. Załącznik nr 1 do uchwały zmieniającej stanowi załącznik nr 1 do uchwały zmienianej.

3. Załącznik nr 2 do uchwały zmieniającej stanowi załącznik nr 2 do uchwały zmienianej.

4. Uchyla się §1 ust. 2.

§ 2. Wykonanie uchwały powierza się Wójtowi Gminy Iwanowice.

§ 3. Uchwała wchodzi w życie po upływie 14 dni od dnia ogłoszenia w Dzienniku Urzędowym Województwa Małopolskiego.

Przewodniczący Rady Gminy Iwanowice

Edward Stopiński

*Załącznik nr 1
do uchwały nr LIII/519/2023
Rady Gminy Iwanowice
z dnia 26 stycznia 2023 roku*

**Część opisowa do uchwały
nr LIII/519/2023
Rady Gminy Iwanowice
z dnia 26 stycznia 2023 roku
w sprawie zmiany uchwały nr XXVI/268/2020 Rady Gminy
Iwanowice z dnia 30 listopada 2020 roku w sprawie
wyznaczenia aglomeracji Iwanowice**

**Część opisowa zgodnie z rozporządzeniem Ministra Gospodarki Morskiej
i Żeglugi Śródlądowej z dnia 27 lipca 2018 r. w sprawie sposobu wyznaczania
obszarów i granic aglomeracji.**

Zgodnie z § 2. 1. Równoważna liczba mieszkańców aglomeracji uwzględnia ścieki pochodzące od:

- 1) 1954 stałych mieszkańców aglomeracji, w tym:
 - 1633 stałych mieszkańców aglomeracji korzystających z istniejącej sieci kanalizacyjnej,
 - 281 stałych mieszkańców aglomeracji korzystających ze zbiorników bezodpływowych,
 - 40 stałych mieszkańców odprowadzających ścieki do przydomowych oczyszczalni ścieków,
- 2) 66 RLM przemysłu, w tym:
 - 37 RLM odprowadzane przez zakłady przemysłowe korzystające z istniejącej sieci kanalizacyjnej,
 - 29 RLM odprowadzane przez zakłady przemysłowe do zbiorników bezodpływowych,
- 3) 51 osób czasowo przebywających w aglomeracji, w tym:
 - 51 osób czasowo przebywających w aglomeracji korzystających z istniejącej sieci kanalizacyjnej.

W 2022 r. przeprowadzono przegląd aglomeracji wyznaczonej uchwałą nr XXVI/268/2020 Rady Gminy Iwanowice z dnia 30 listopada 2020 r. w sprawie wyznaczenia aglomeracji Iwanowice, w którym szczegółowo przeanalizowano wszystkie posiadane informacje o gospodarce ściekowej, w tym m.in.: gminne ewidencje i sprawozdania. Na podstawie przeglądu zidentyfikowano podmiot oferujący miejsca noclegowe, podmioty odprowadzające ścieki przemysłowe na terenie aglomeracji oraz nieruchomości obsługiwane przydomowymi oczyszczalniami ścieków, które w poprzedniej uchwale zostały zakwalifikowane jako obsługiwane zbiornikami bezodpływowymi.

W stosunku do uchwały nr XXVI/268/2020 Rady Gminy Iwanowice z dnia 30 listopada 2020 r. liczba mieszkańców stałych obsługiwanych siecią kanalizacyjną wzrosła z 1538 na 1633, a więc do sieci kanalizacyjnej zostało podłączonych 95 stałych mieszkańców aglomeracji. Na terenie aglomeracji zidentyfikowano podmiot „Zajazd Pod Jaskótkami” posiadający 51 miejsc noclegowych, stąd liczba osób czasowo przebywających wzrosła z 0 na 51. Z granic aglomeracji zostały wyłączone nieruchomości obsługiwane zbiornikami bezodpływowymi położone na działkach, w obrębie których spadki terenu uniemożliwiają podłączenie do istniejącego kolektora. Wyłączono także część nieruchomości obsługiwanych przydomowymi oczyszczalniami ścieków, które nie są planowane do podłączenia do sieci kanalizacyjnej w związku z art. 5 ust. 1 pkt 2 ustawy z dnia 13 września 1996 r. o utrzymaniu czystości i porządku w gminach (Dz. U. z 2022 r. poz. 1297). W związku z powyższym liczba mieszkańców stałych

obsługiwanych zbiornikami bezodpływowymi przedstawiona w uchwale nr XXVI/268/2020 Rady Gminy Iwanowice z dnia 30 listopada 2020 r. zmniejszyła się z 1132 na 281. W przypadku przemysłu zidentyfikowano podmioty odprowadzające do sieci kanalizacyjnej ścieki przemysłowe o ładunku 37 RLM oraz jeden podmiot obecnie odprowadzający ścieki do zbiornika bezodpływowego o ładunku 29 RLM, planowany do podłączenia do sieci kanalizacyjnej.

Zgodnie z § 3. 1. podstawę wyznaczenia aglomeracji Iwanowice stanowią:

- Studium Uwarunkowań i Kierunków Zagospodarowania Przestrzennego Gminy Iwanowice – uchwała Nr XXIII/147/2012 Rady Gminy Iwanowice z dnia 20 lipca 2012 r.
- Miejscowe plany zagospodarowania przestrzennego:
 - a) uchwała Nr XIII/127/2015 Rady Gminy Iwanowice z dnia 30 grudnia 2015 r. w sprawie miejscowego planu zagospodarowania przestrzennego sołectw: Biskupice, Celiny, Damice, Domiarki, Grzegorzowice Małe, Grzegorzowice Wielkie, Iwanowice Dworskie, Iwanowice Włościańskie, Krasieniec Stary, Krasieniec Zakupny, Lesieniec, Maszków, Narama, Poskwitów Nowy, Poskwitów Stary, Przestańsko, Sieciechowice, Sułkowice, Widoma, Władysław, Zagaje, Zalesie, Żerkowice w Gminie Iwanowice,
 - b) uchwała nr XXXVIII/265/2013 Rady Gminy Iwanowice z dnia 25 września 2013 r. w sprawie zmiany miejscowego planu zagospodarowania przestrzennego sołectwa Poskwitów w Gminie Iwanowice uchwalonego Uchwałą Nr XI/63/03 Rady Gminy Iwanowice z dnia 1 października 2003 r. wraz ze zmianami wprowadzonymi Uchwałami Rady Gminy Iwanowice: Nr L/282/06 z dnia 25 października 2006 r., Nr XXXIX/305/10 z dnia 25 lutego 2010 r. oraz Nr XXIX/191/2012 z dnia 19 grudnia 2012 r.,
 - c) uchwała nr XXIX/191/2012 Rady Gminy Iwanowice z dnia 19 grudnia 2012 r. w sprawie zmiany miejscowego planu zagospodarowania przestrzennego sołectwa Poskwitów w gminie Iwanowice uchwalonego Uchwałą Nr XI/63/03 Rady Gminy Iwanowice z dnia 1 października 2003 r. wraz ze zmianami wprowadzonymi Uchwałami Rady Gminy Iwanowice: Nr L/282/06 z dnia 25 października 2006 r. oraz Nr XXXIX/305/10 z dnia 25 lutego 2010 r.,
 - d) uchwała nr XXIII/148/2012 Rady Gminy Iwanowice z dnia 20 lipca 2012 r. w sprawie zmiany miejscowego planu zagospodarowania przestrzennego sołectw gminy Iwanowice: [1] Biskupice, [2] Celiny, [3] Damice, [4] Grzegorzowice Małe, [5] Grzegorzowice Wielkie, [6] Iwanowice Dworskie, [7] Iwanowice Włościańskie, [8] Krasieniec Stary, [9] Krasieniec Zakupny, [10] Maszków, [11] Narama, [12] Przestańsko, [13] Sieciechowice, [14] Widoma, [15] Władysław, [16] Zagaje, [17] Żerkowice, uchwalonego Uchwałą Rady Gminy Iwanowice nr XXXVI/233/2002 z dnia 09.10.2002 r. z późn. zmianami tekstu planu, zgodnie z Uchwałami Rady Gminy Iwanowice: Nr L/281/06 z dnia 25 października 2006 r. oraz Nr XXXIX/304/10 z dnia 25 lutego 2010 r.,

- e) uchwała nr XXXIX/305/10 Rady Gminy Iwanowice z dnia 25 lutego 2010 r. w sprawie: w sprawie zmiany planu zagospodarowania przestrzennego sołectwa Poskwitów uchwalonego Uchwałą Nr XI/63/03 Rady Gminy Iwanowice z dnia 1 października 2003 r. w sprawie miejscowego planu zagospodarowania przestrzennego sołectwa Poskwitów, z późn. zmianami tekstu planu, zgodnie z uchwałą Nr L/282/06 Rady Gminy Iwanowice z dnia 25 października 2006 r.,
- f) uchwała nr XXXIX/304/10 Rady Gminy Iwanowice z dnia 25 lutego 2010 r. w sprawie: zmiany miejscowego planu zagospodarowania przestrzennego sołectw Gminy Iwanowice uchwalonego uchwałą Rady Gminy Iwanowice nr XXXVI/233/2002 z dnia 09.10.2002 r. z późn. zmianami tekstu planu, zgodnie z uchwałą Nr L/281/06 Rady Gminy Iwanowice z dnia 25 października 2006 r.

Zgodnie z § 4. 1 pkt 1 część opisowa zawiera informacje o:

- 1) Długości i rodzaju sieci kanalizacyjnej lub planowanej do budowy sieci kanalizacyjnej, liczbie stałych mieszkańców aglomeracji, liczbie osób czasowo przebywających w aglomeracji oraz przemyśle obsługiwany przez sieć kanalizacyjną lub planowaną do budowy sieć kanalizacyjną oraz oczyszczalnię ścieków, a także o wskaźnikach koncentracji.**

Obecnie w granicach aglomeracji Iwanowice długość sieci kanalizacji wynosi 28,3 km, w tym:

- 27 km sieci sanitarnej grawitacyjnej,
- 1,3 km sieci sanitarnej ciśnieniowej,

Ponadto w granicach aglomeracji występuje sieć kanalizacji deszczowej o długości 9,4 km.

Sieci te obecnie obsługują 1684 osoby, w tym 1633 mieszkańców stałych i 51 osób czasowo przebywających. Gmina Iwanowice jest w trakcie podłączania mieszkańców do nowo wybudowanej sieci o długości 8,6 km w miejscowościach Sieciechowice, Iwanowice Dworskie oraz Krasieniec Zakupny. Do sieci podłączonych zostanie 252 mieszkańców stałych odprowadzających ścieki do zbiorników bezodpływowych, 22 mieszkańców stałych odprowadzających ścieki do przydomowych oczyszczalni ścieków oraz dom weselny odprowadzający ścieki do zbiornika bezodpływowego o ładunku 29 RLM.

Gmina Iwanowice planuje budowę sieci kanalizacji sanitarnej w miejscowości Iwanowice Dworskie przy ul. Jesionowej o długości 0,385 km, do której podłączonych zostanie łącznie 47 osób, w tym 29 osób odprowadzających ścieki do zbiorników bezodpływowych oraz 18 osób obsługiwanych przydomowymi oczyszczalniami. Wskaźnik koncentracji wynosi zatem 122,07 os./km. Inwestycja zostanie zrealizowana do końca 2027 r.

Po zakończeniu inwestycji oraz podłączeniu mieszkańców do nowo wybudowanej sieci liczba osób obsługiwanych siecią kanalizacyjną wyniesie 2005, w tym 1954 stałych mieszkańców aglomeracji oraz 51 osób czasowo przebywających w aglomeracji. RLM ścieków przemysłowych odprowadzanych siecią kanalizacyjną wyniesie 37.

2) Istniejących i planowanych do budowy oczyszczalniach ścieków, a w przypadku aglomeracji zakończonych końcowym punktem zrzutu ścieków komunalnych – informację, do której aglomeracji ścieki te będą odprowadzane, wraz z określeniem obciążenia oczyszczalni ścieków.

Nazwa oczyszczalni ścieków: Oczyszczalnia Ścieków Iwanowice Dworskie (oczyszczalnia biologiczna, spełniająca standardy odprowadzanych ścieków).

Lokalizacja oczyszczalni ścieków: dz. ewid. nr 357, 358/1, 358/2 obręb 0007 Iwanowice Dworskie.

Pozwolenie wodnoprawne na odprowadzanie ścieków z oczyszczalni do środowiska (data, znak, oznaczenie organu): Pozwolenie wodnoprawne udzielone decyzją Starosty Krakowskiego z dnia 20.01.2016 r. (znak sprawy: OS.II.6341.158.2015.KM.ED). Pozwolenie obowiązuje do dnia 20.01.2026 r.

Odbiornik ścieków oczyszczonych: Rzeka Dłubnia w km 23+450, współrzędne geograficzne wylotu: N: 50,2083; E: 19,9744.

W ramach planowanej modernizacji oczyszczalni ścieków wykonane zostaną zadania: remont osadnika wstępnego, wymiana dyfuzorów w komorach napowietrzania, wymiana taśmy filtracyjnej przy prasie do odwadniania osadu. Modernizacja oczyszczalni ścieków nie spowoduje wzrostu jej wydajności. Gmina planuje w perspektywie również rozbudowę oczyszczalni ścieków co pozwoli na zrzut w oczyszczalni ścieków dowożonych z części gminy Iwanowice nie objętej aglomeracją. Zgodnie z opracowanym w tym celu PFU Gospodarka wodno - ściekowa Gmina Iwanowice Modernizacja i rozbudowa oczyszczalni ścieków, po zrealizowaniu rozbudowy oczyszczalni zwiększy się projektowana maksymalna wydajność oczyszczalni z 3072 RLM do 9500 RLM.

3) Systemie gospodarki ściekowej:

a) Średnia dobową ilość ścieków komunalnych powstających na terenie aglomeracji oraz skład jakościowy tych ścieków.

Średnia dobową ilość ścieków komunalnych powstających na terenie aglomeracji wynosi: 210,97 m³/d (77 002,25 m³/rocznie), w tym:

- Ścieki dopływające siecią kanalizacyjną: 196,99 m³/d (71 900 m³/rok),
- Ścieki odprowadzane do zbiorników bezodpływowych: 12,33 m³/d (4500 m³/rok).
- Ścieki odprowadzane do przydomowych oczyszczalni ścieków: 1,65 m³/d (602,25 m³/rok).

Skład jakościowy tych ścieków:

Wskaźnik zanieczyszczeń	W ściekach dopływających do oczyszczalni	W ściekach odprowadzanych do odbiornika	Określone w pozwoleniu wodnoprawnym dla oczyszczalni
BZT ₅ [mgO ₂ /l]	374	4,8	25
ChZT [mgO ₂ /l]	1008,5	40,45	125
Zawiesina ogólna [mg/l]	460	5,95	35

b) Przepustowość istniejącej oczyszczalni ścieków w m³/d.

Przepustowość oczyszczalni (zgodnie z pozwoleniem wodnoprawnym):

- $Q_{\max.h.} = 37,47 \text{ m}^3/\text{h}$,
- $Q_{\text{śr.dob}} = 450 \text{ m}^3/\text{d}$,
- $Q_{\max.d} = 562 \text{ m}^3/\text{d}$,
- $Q_{\max. \text{roczne}} = 164\,250 \text{ m}^3/\text{rok}$.

Wydajność oczyszczalni ścieków: 3072 RLM

Wielkość aglomeracji Iwanowice: 2071 RLM.

Ilość ścieków dostarczanych do oczyszczalni ścieków – 251,78 m³/d (91 900 m³/rok), w tym:

- Ścieki dopływające siecią kanalizacyjną: 196,99 m³/d (71 900 m³/rok),
- Ścieki dowożone: 54,79 m³/d (20 000 m³/rok).

Do oczyszczalni ścieków w Iwanowicach Dworskich dowożone są także ścieki z pozostałej części gminy Iwanowice nieobjętej aglomeracją, w ilości 42,47 m³/d (15 500 m³/rok).

Średnie obciążenie oczyszczalni: 251,78 m³/d.

Ilość ścieków oczyszczonych w roku poprzednim: 91 900 m³/rok.

c) Ilość i skład jakościowy ścieków przemysłowych odprowadzanych przez zakłady do systemu kanalizacji zbiorczej.

Ilość ścieków odprowadzanych przez zakłady przemysłowe wynosi 7,09 m³/d.

RLM przemysłu wynikający z ładunku zanieczyszczeń odprowadzanego w ciągu doby wynosi 37 RLM.

Wartości wskaźników zanieczyszczeń w ściekach surowych:

- BZT₅ [mgO₂/dm³]: 581,54
- CHZT_{cr} [mgO₂/dm³]: 1686,47
- Zawiesina ogólna [mg/dm³]: 552,46

d) Nazwy zakładów, których podłączenie do systemu kanalizacji zbiorczej jest planowane.

Do kanalizacji planowane jest podłączenie domu weselnego „Szlachecki Dwór”. Ilość ścieków odprowadzanych przez ten podmiot wynosi 1,07 m³/d. Szacunkowy RLM generowany przez ten podmiot wynosi 29.

e) Uzasadnienie określonej RLM aglomeracji.

Na RLM aglomeracji Iwanowice w wysokości 2071 składają się następujące wartości:

- 1633 RLM – liczba stałych mieszkańców aglomeracji korzystających z istniejącej sieci kanalizacyjnej;
- 51 RLM – liczba osób czasowo przebywających w aglomeracji korzystających z istniejącej sieci kanalizacyjnej;
- 281 RLM – liczba stałych mieszkańców aglomeracji korzystających ze zbiorników bezodpływowych, w tym:
 - 252 RLM – liczba mieszkańców planowanych do podłączenia do nowo wybudowanej sieci w miejscowościach Sieciechowice, Iwanowice Dworskie oraz Krasieniec Zakupny;
 - 29 RLM - liczba mieszkańców planowanych do podłączenia do projektowanej sieci w miejscowości Iwanowice Dworskie.
- 40 RLM - liczba mieszkańców odprowadzających ścieki do przydomowych oczyszczalni ścieków, w tym:
 - 22 RLM – liczba mieszkańców planowanych do podłączenia do nowo wybudowanej sieci w miejscowościach Sieciechowice, Iwanowice Dworskie oraz Krasieniec Zakupny;
 - 18 RLM - liczba mieszkańców planowanych do podłączenia do projektowanej sieci w miejscowości Iwanowice Dworskie.
- 37 RLM – RLM wynikająca z dobowego ładunku ścieków odprowadzanych przez zakłady przemysłowe korzystające z istniejącej sieci kanalizacyjnej;
- 29 RLM - RLM wynikająca z dobowego ładunku ścieków odprowadzanych przez zakłady przemysłowe obsługiwane zbiornikami bezodpływowymi planowane do podłączenia do sieci kanalizacyjnej.

Obecnie RLM obsługiwany siecią kanalizacyjną wynosi 1721. Poziom skanalizowania aglomeracji Iwanowice wynosi 83,1%.

Po podłączeniu mieszkańców do nowo wybudowanej sieci oraz wykonaniu inwestycji w miejscowości Iwanowice Dworskie przy ul. Jesionowej RLM obsługiwany siecią kanalizacyjną wyniesie 2071. Poziom skanalizowania aglomeracji Iwanowice wyniesie 100%.

- f) Ilość ścieków powstających na terenie aglomeracji nieobjętych systemem kanalizacji zbiorczej, gdzie zastosowano systemy indywidualne albo planuje się zastosowanie systemów indywidualnych lub innych rozwiązań zapewniających taki sam poziom ochrony środowiska jak w przypadku systemów kanalizacji zbiorczej.**

Obecnie w aglomeracji znajduje się 111 szt. zbiorników bezodpływowych, do odprowadzane są ścieki o ładunku 310 RLM w ilości 12,33 m³/d, w tym:

- 110 szt. zbiorników bezodpływowych, do których ścieki odprowadza 281 mieszkańców stałych w ilości 11,26 m³/d;
- 1 zbiornik bezodpływowy, do którego ścieki odprowadza dom weselny „Szlachecki Dwór”, o ładunku 29 RLM, w ilości 1,07 m³/d.

W aglomeracji znajduje się także 11 sztuk przydomowych oczyszczalni obsługujących 40 osób. Ilość ścieków odprowadzanych przez przydomowe oczyszczalnie wynosi 1,65 m³/d.

Po podłączeniu mieszkańców do nowo wybudowanej sieci oraz wykonaniu inwestycji w miejscowości Iwanowice Dworskie przy ul. Jesionowej RLM nieobjęty systemem kanalizacji zbiorczej wyniesie 0.

Nieruchomości obsługiwane zbiornikami bezodpływowymi oraz przydomowymi oczyszczalniami ścieków, które zostały wyłączone z granic aglomeracji będą tak jak do tej pory odprowadzać ścieki do zbiorników bezodpływowych i przydomowych oczyszczalni ścieków. Ścieki ze zbiorników bezodpływowych oraz osad nadmierny z przydomowych oczyszczalni ścieków będzie wywożony taborem asenizacyjnym do oczyszczalni ścieków w Iwanowicach Dworskich.

4) Strefach ochronnych ujęć wody, zawierające oznaczenie aktów prawa miejscowego lub decyzji ustanawiających te strefy oraz zakazy, nakazy i ograniczenia obowiązujące na tych terenach.

W granicach aglomeracji znajduje się ujęcie wód w miejscowości Iwanowice Dworskie na działce ewidencyjnej nr 196/2 obręb 0007 Iwanowice Dworskie. Ujęcie to posiada pozwolenie wodnoprawne udzielone decyzją Dyrektora Zarządu Zlewni w Krakowie z dnia 14.07.2021 r., znak sprawy: KR.ZUZ.2.4210.230.2021.EP. Dla tego ujęcia nie wyznaczono strefy ochrony bezpośredniej oraz pośredniej.

5) Obszarach ochronnych zbiorników wód śródlądowych zawierające oznaczenie aktów prawa miejscowego ustanawiających te obszary oraz zakazy, nakazy i ograniczenia obowiązujące na tych obszarach.

Na terenie aglomeracji nie znajdują się obszary ochronne zbiorników wód śródlądowych.

6) Formach ochrony przyrody, o których mowa w art. 6 ustawy z dnia 16 kwietnia 2004 r. o ochronie przyrody, zawierające nazwę formy ochrony przyrody oraz tytuł i miejsce

ogłoszenia aktu prawa tworzącego, ustanawiającego albo wyznaczającego formę ochrony przyrody, oraz informacje o obszarach mających znaczenie dla Wspólnoty znajdujących się na liście, o której mowa w art. 27 ust. 1 tej ustawy.

Na terenie aglomeracji Iwanowice znajduje się Dłubniański Park Krajobrazowy obejmujący częściowo miejscowości: Poskwitów, Iwanowice Włościańskie, Iwanowice Dworskie, Sieciechowice, Maszków, Krasieniec Zakupny. Park został utworzony uchwałą nr 65 Rady Narodowej Miasta Krakowa z 2 grudnia 1981 r. (Dz. u. R. N. M. K. Nr 14 poz. 76 z 31.12.1981 r.) zmienioną uchwałą nr XLIII/606/21 Sejmiku Województwa Małopolskiego z dnia 30 sierpnia 2021 r. w sprawie Dłubniańskiego Parku Krajobrazowego (Dz. Urz. z 2021 r. poz. 5034).

7) Spełnienie przez aglomerację warunków Dyrektywy ściekowej 91/271/EWG.

a) Warunek I (art. 3 Dyrektywy) procent skanalizowania w aglomeracji.

Według załącznika nr 3 do VI aktualizacji Krajowego programu oczyszczania ścieków komunalnych w maju 2022 r. poziom skanalizowania aglomeracji Iwanowice wynosił: 57,60%.

Obecnie RLM obsługiwany siecią kanalizacyjną wynosi 1721. Poziom skanalizowania aglomeracji Iwanowice wynosi 83,1%.

Po podłączeniu mieszkańców do nowo wybudowanej sieci oraz wykonaniu inwestycji w miejscowości Iwanowice Dworskie przy ul. Jesionowej RLM obsługiwany siecią kanalizacyjną wyniesie 2071. Poziom skanalizowania aglomeracji Iwanowice wyniesie 100%.

Aglomeracja spełni I warunek dyrektywy 91/271/EWG wynikający z art. 3 po realizacji wszystkich inwestycji.

b) Warunek II (art. 10 Dyrektywy) wydajność oczyszczalni w aglomeracji (wyrażona w RLM).

Wielkość aglomeracji Iwanowice: 2071 RLM

Projektowa wielkość oczyszczalni ścieków: 3072 RLM

Ilość ścieków powstająca na terenie aglomeracji: 209,32 m³/d

Maksymalna dobową przepustowość hydrauliczną oczyszczalni: 562 m³/d

Aglomeracja spełnia II warunek dyrektywy 91/271/EWG wynikający z art. 10

c) Warunek III (art. 4 i art. 5 Dyrektywy) standardy oczyszczania ścieków.

Najwyższe dopuszczalne wartości substancji zanieczyszczających dla oczyszczalni ścieków i aglomeracji o wielkości od 2 000 do 9 999 RLM określone w rozporządzeniu Ministra Gospodarki Morskiej i Żeglugi Śródlądowej z dnia 12 lipca 2019 r. *w sprawie substancji szczególnie szkodliwych dla środowiska wodnego oraz warunków, jakie należy spełnić przy wprowadzaniu do wód lub do ziemi ścieków, a także przy odprowadzaniu wód opadowych lub roztopowych do wód lub do urządzeń wodnych* (Dz. U. 2019 r., poz. 1311 z późn. zm.) oraz odprowadzane przez oczyszczalnię w Iwanowicach:

Wskaźnik zanieczyszczeń	Najwyższe dopuszczalne wartości	W ściekach odprowadzanych do odbiornika	Określone w pozwoleniu wodnoprawnym dla oczyszczalni
BZT ₅ [mgO ₂ /l]	25 albo redukcja 70-90%	4,8	25
ChZT [mgO ₂ /l]	125 albo redukcja 75%	40,45	125
Zawiesina ogólna [mg/l]	35 albo redukcja 90%	5,95	35

Aglomeracja spełnia III warunek dyrektywy 91/271/EWG wynikający z art. 4.

*Załącznik nr 2
do uchwały nr LIII/519/2023
Rady Gminy Iwanowice
z dnia 26 stycznia 2023 roku*

Część graficzna do uchwały

nr LIII/519/2023

Rady Gminy Iwanowice


26 stycznia 2023 roku

**w sprawie zmiany uchwały nr XXVI/268/2020 Rady Gminy
Iwanowice z dnia 30 listopada 2020 roku w sprawie
wyznaczenia aglomeracji Iwanowice**

Część graficzna

Legenda do arkuszy A4 w skali 1:10 000	
Granice administracyjne	
 Gmina Iwanowice	
System kanalizacji istniejącej	
 Oczyszczalnia ścieków	
 Obszar aglomeracji	
Formy ochrony przyrody	
 Parki Krajobrazowe	




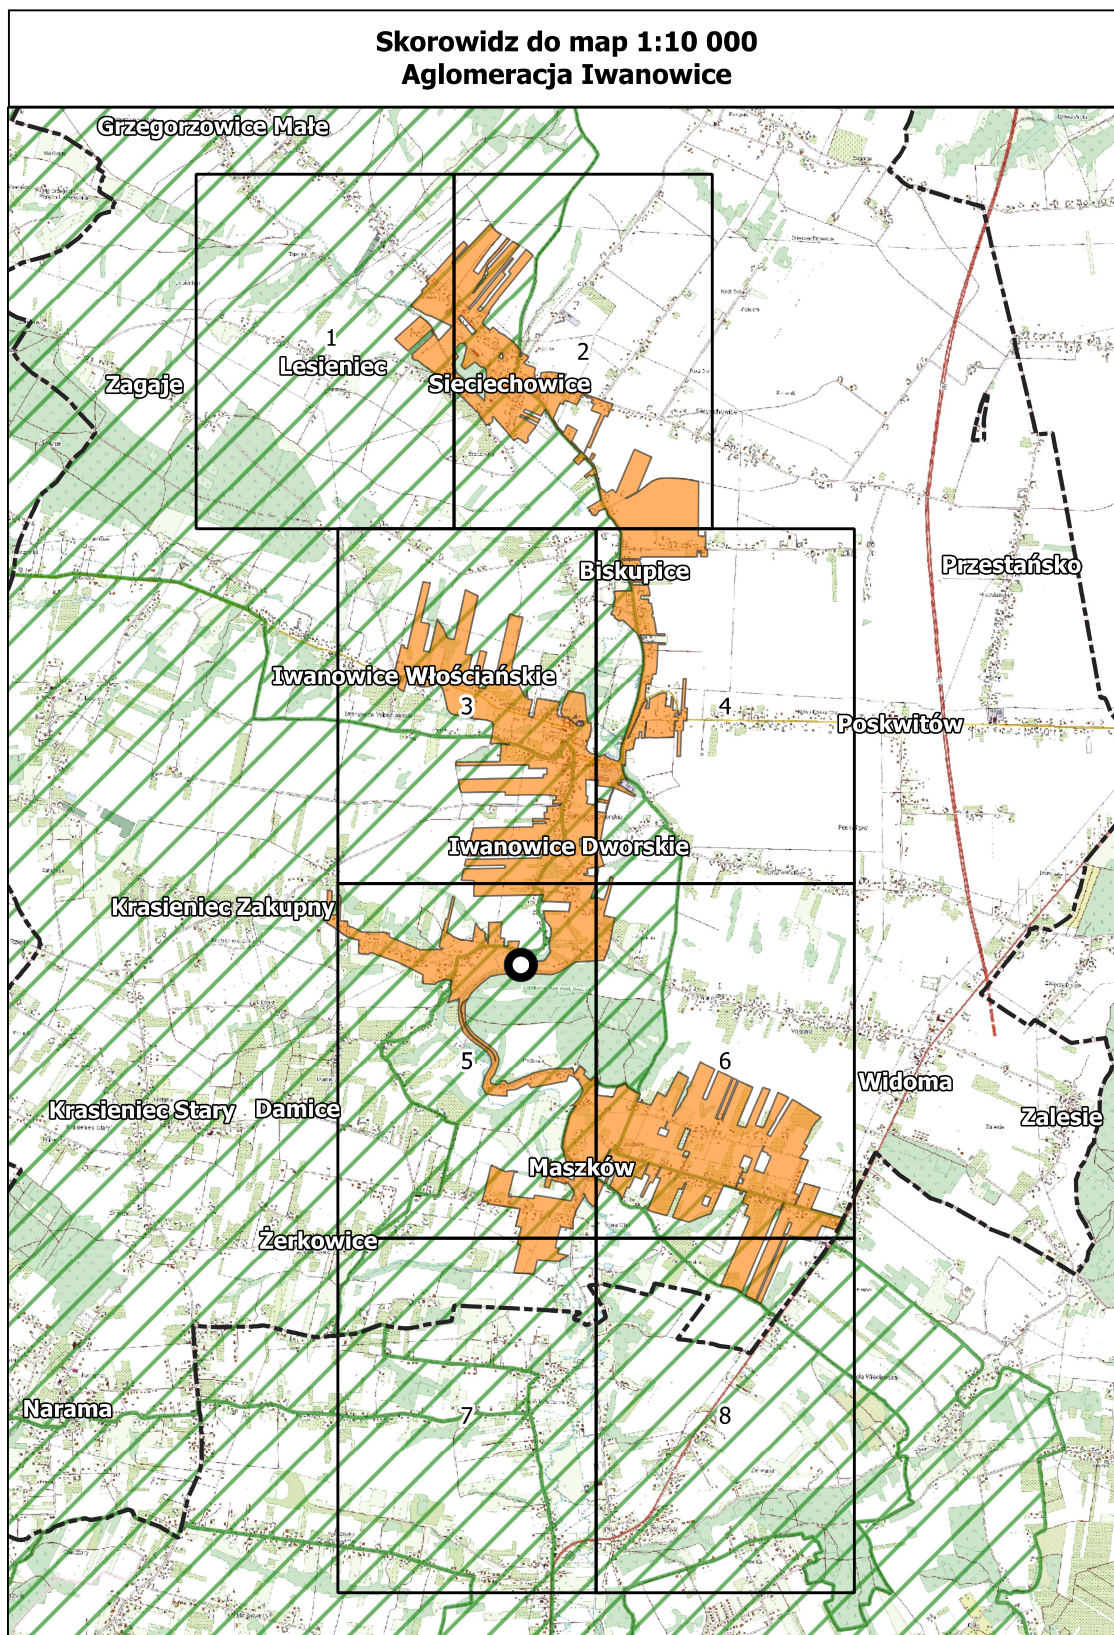

Arkusz Nr 1

Skala
1:10 000
1 cm - 100 m


0 100 200 m

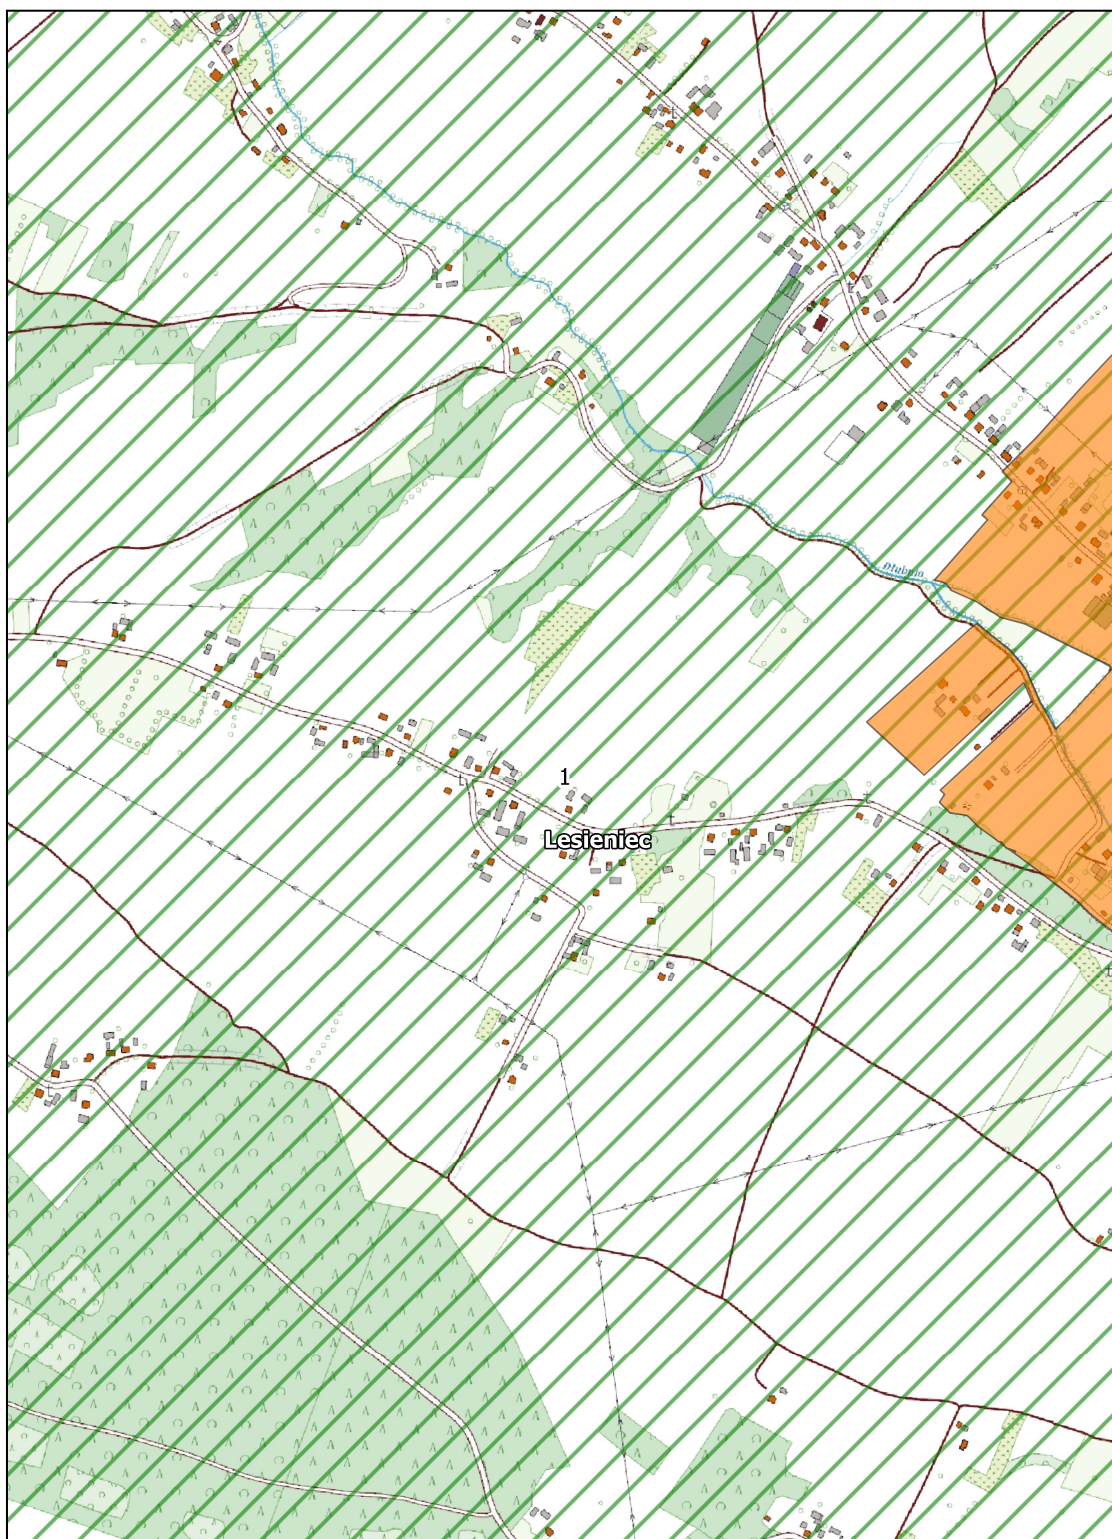

Arkusz Nr 2

Skala
1:10 000
1 cm - 100 m


0 100 200 m

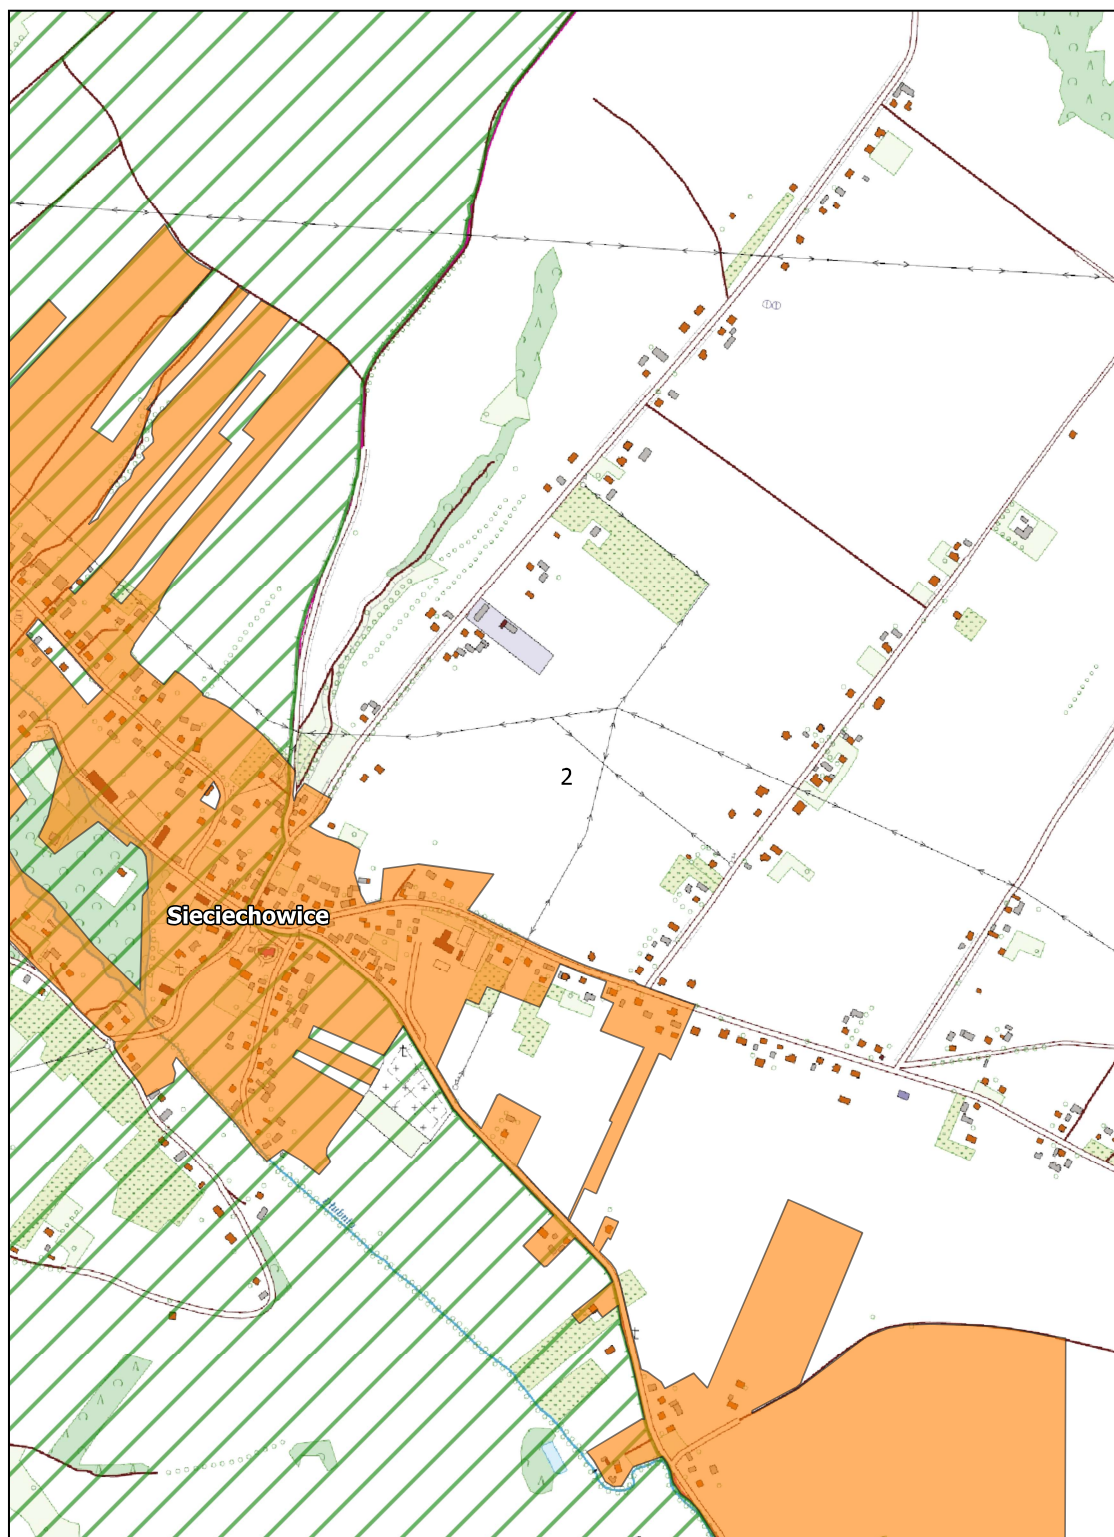


Arkusz Nr 3

Skala
1:10 000
1 cm - 100 m

0 100 200 m

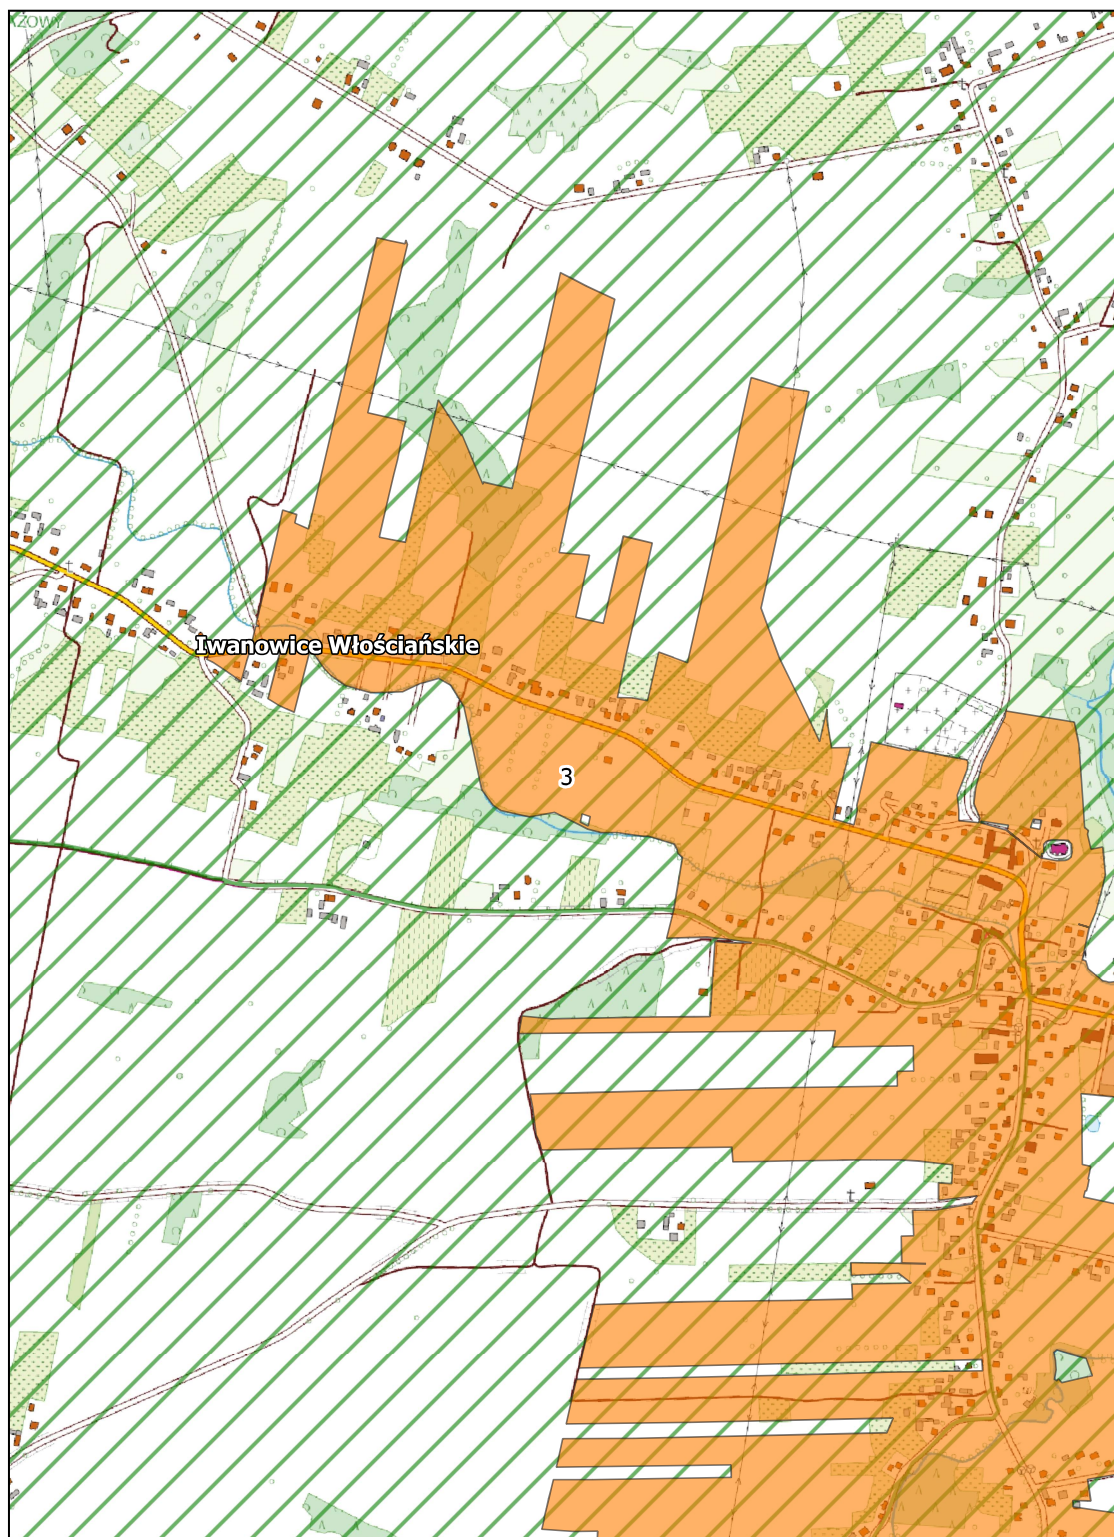


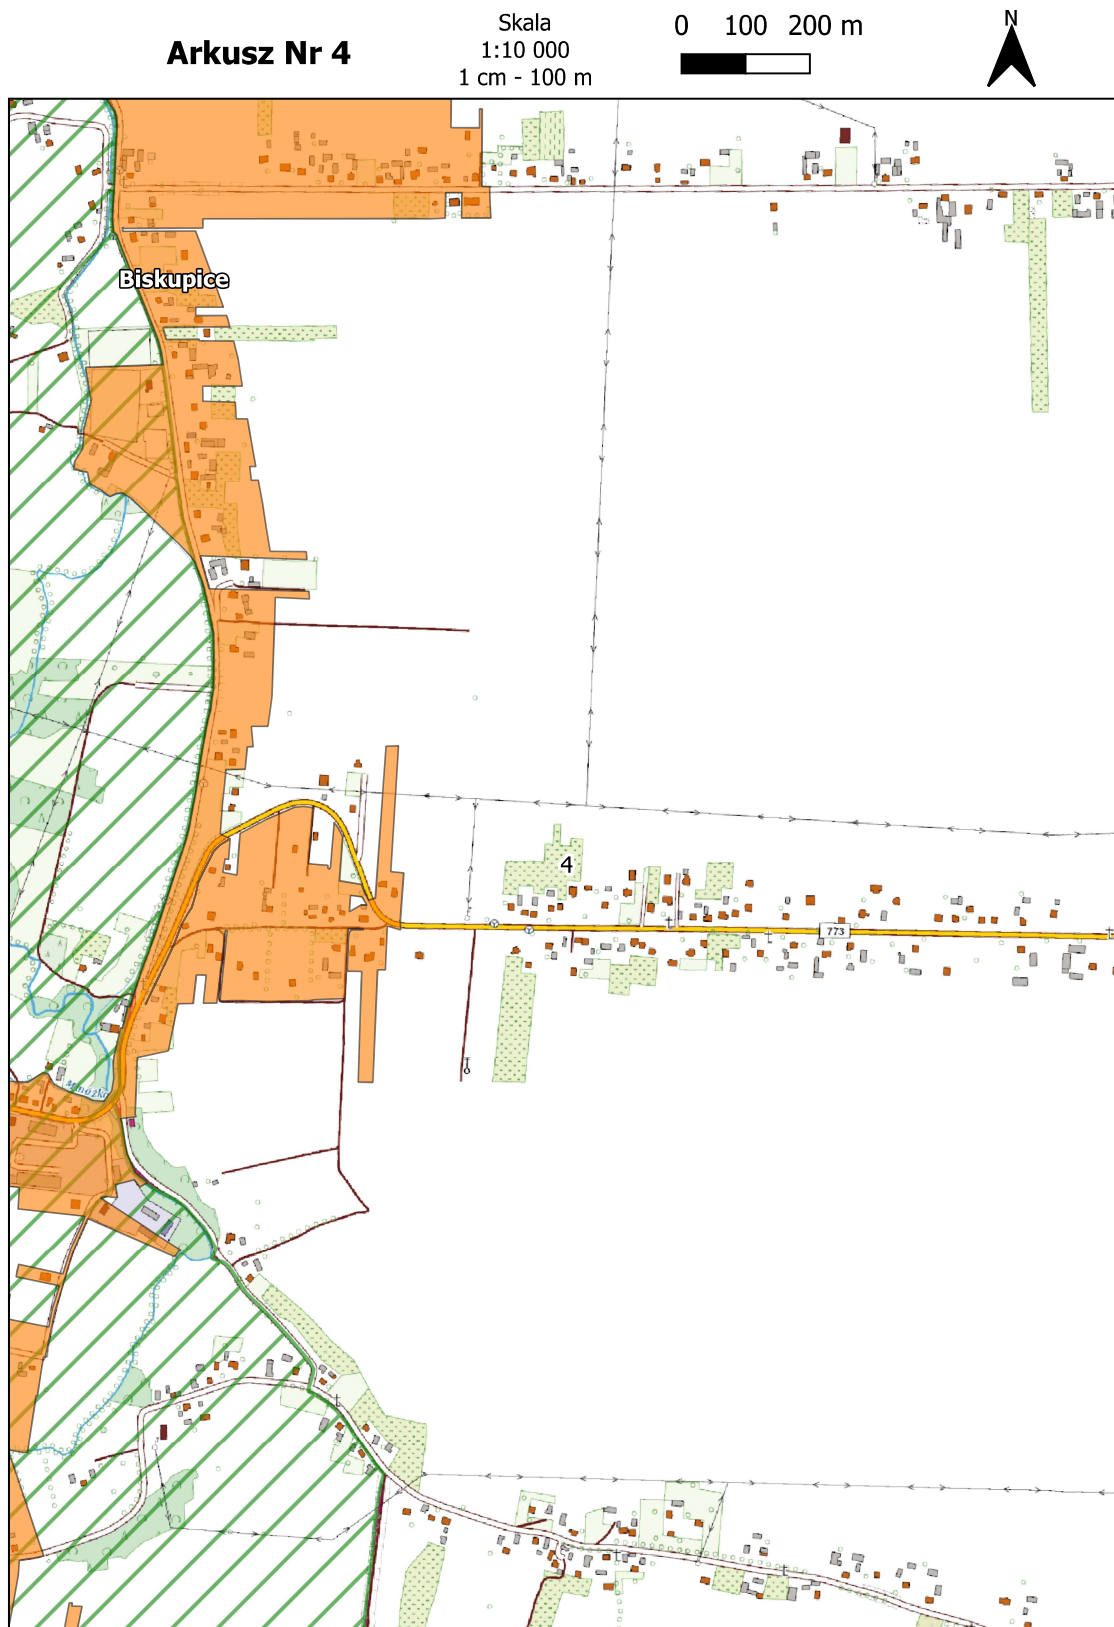

Arkusz Nr 5

Skala
1:10 000
1 cm - 100 m

0 100 200 m

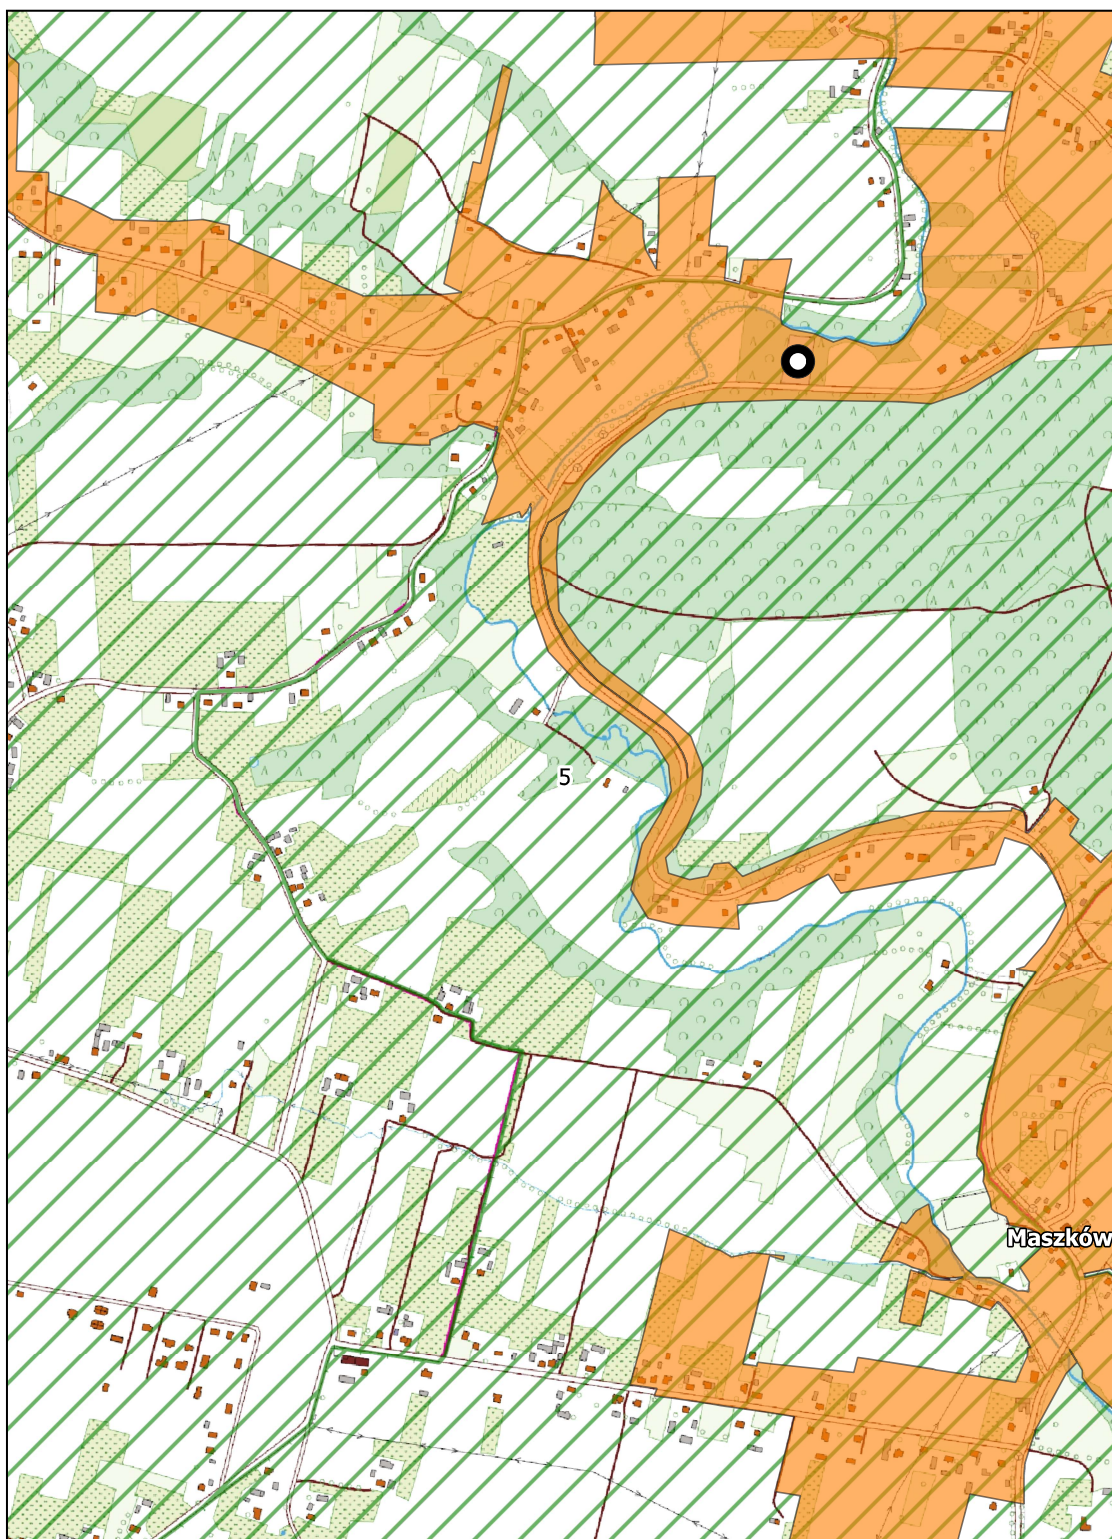


Arkusz Nr 6

Skala
1:10 000
1 cm - 100 m

0 100 200 m



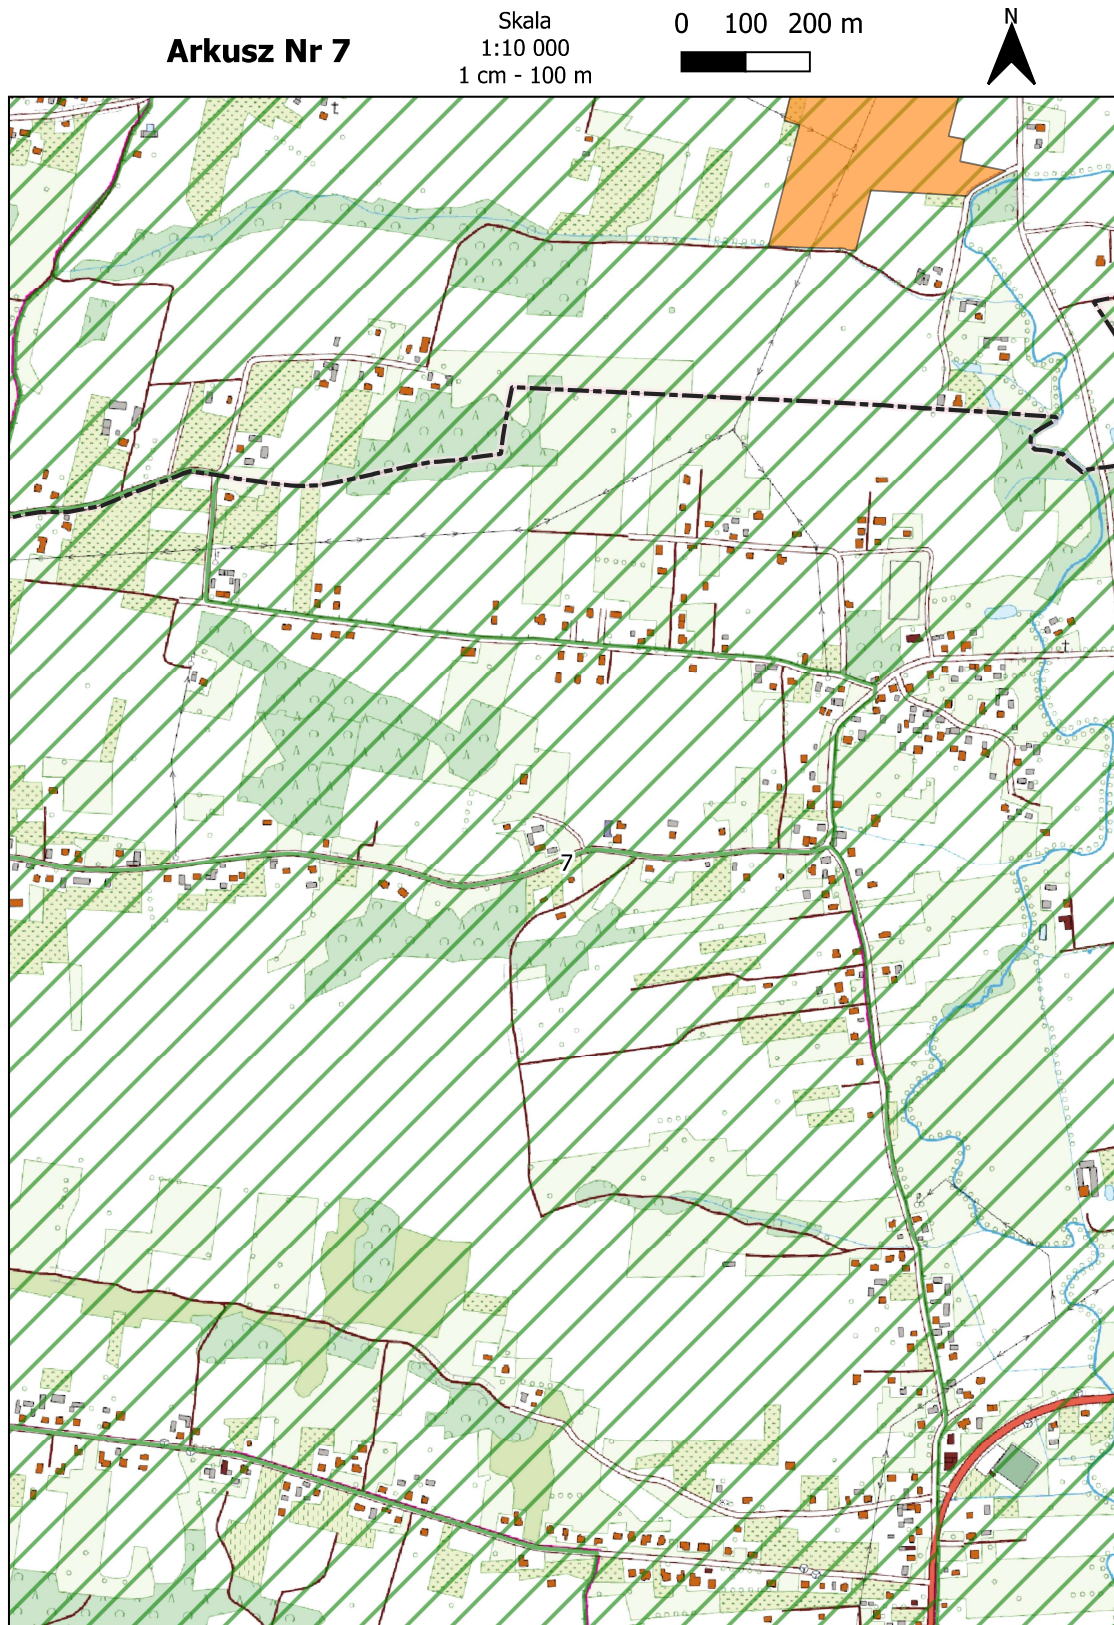

Arkusz Nr 8

Skala
1:10 000
1 cm - 100 m

0 100 200 m

