



# DZIENNIK URZĘDOWY

## WOJEWÓDZTWA MAŁOPOLSKIEGO

---

Kraków, dnia 2 września 2024 r.

Poz. 5465

### UCHWAŁA\* NR V/45/2024 RADY GMINY KROŚCIENKO NAD DUNAJCEM

z dnia 29 sierpnia 2024 r.

**w sprawie: zmiany Miejscowego planu zagospodarowania przestrzennego obszaru Krościenko – Zawodzie, przyjętego Uchwałą Nr XXIX/174/2005 Rady Gminy Krościenko nad Dunajcem z dnia 28 kwietnia 2005 roku (Dz. Urz. Województwa Małopolskiego Nr 376 z dnia 14 lipca 2005 r., poz. 2759 ze zmianami).**

Działając na podstawie art. 18. ust. 2 pkt 5 ustawy z dnia 8 marca 1990 r. o samorządzie gminnym (Dz. U. z 2023 r. poz. 40 ze zmianami) oraz art. 20 ust. 1 ustawy z dnia 27 marca 2003 r. o planowaniu i zagospodarowaniu przestrzennym (Dz. U. z 2023 r. poz. 977 ze zmianami), Rada Gminy Krościenko nad Dunajcem:

**§ 1.** Uchwała zmianę miejscowego planu zagospodarowania przestrzennego obszaru Krościenko – Zawodzie, po uprzednim:

1. stwierdzeniu, iż projekt zmiany miejscowego planu zagospodarowania przestrzennego obszaru Krościenko – Zawodzie nie narusza ustaleń Studium uwarunkowań i kierunków zagospodarowania przestrzennego Gminy Krościenko nad Dunajcem, przyjętego Uchwałą Rady Gminy Krościenko n/Dunajcem Nr XX/138/2000 z dnia 28 lutego 2000 roku i zmienionego Uchwałą nr XL/250/2006 Rady Gminy Krościenko nad Dunajcem z dnia 30 czerwca 2006, Uchwałą nr XXXVII/270/2010 Rady Gminy Krościenko nad Dunajcem z dnia 27 maja 2010 roku oraz Uchwałą nr XIV/134/2020 Rady Gminy Krościenko nad Dunajcem z dnia 6 lutego 2020 roku.

2. rozstrzygnięcie o sposobie rozpatrzenia uwag zgłoszonych do projektu zmiany planu;

3. rozstrzygnięciu o sposobie realizacji i zasadach finansowania inwestycji z zakresu infrastruktury technicznej, należących do zadań własnych gminy.

### **§ 2. PRZEDMIOT I ZAKRES UCHWAŁY**

1. Zmiana miejscowego planu zagospodarowania przestrzennego obszaru Krościenko– Zawodzie, obejmuje tereny w miejscowości Krościenko n/Dunajcem, których granice oznaczone są na załączniku graficznym Nr 1 do ww. uchwały.

2. Zmiana miejscowego planu zagospodarowania przestrzennego obszaru Krościenko– Zawodzie, składa się z tekstu zmiany planu stanowiącego treść niniejszej Uchwały oraz załącznika graficznego Nr 1, sporządzonego na kopii mapy zasadniczej w skali 1 : 1 000.

3. Pozostałe załączniki do Uchwały stanowią:

1) załącznik Nr 2 – Rozstrzygnięcie o sposobie rozpatrzenia nieuwzględnionych uwag zgłoszonych do projektu zmiany planu;

---

\* Publikacja niniejszej uchwały nie uwzględnia ewentualnych czynności nadzorczych podejmowanych przez Wojewodę Małopolskiego.

- 2) Załącznik Nr 3 – Rozstrzygnięcie o sposobie realizacji i zasadach finansowania inwestycji z zakresu infrastruktury technicznej, należących do zadań własnych gminy;
- 3) Załącznik Nr 4 – Dane przestrzenne.

§ 3. Zmienia się tekst ustaleń miejscowego planu zagospodarowania przestrzennego obszaru Krościenko-Zawodzie, w sposób następujący:

1. W Rozdziale I. Ustalenia ogólne, w § 3, ust.2, po pkt 5 dodaje się pkt 6 o następującym brzmieniu:

„6) *teren łąk i pastwisk– RNL.*”.

2. W Rozdziale III. Ustalenia szczegółowe obowiązujące na obszarach wyznaczonych liniami rozgraniczającymi dot. przeznaczenia oraz warunków zabudowy terenów, części II. Zasady ochrony i kształtowania środowiska przyrodniczego, po § 21, wprowadza się § 21a, o następującym brzmieniu:

„§ 21a. 1. *Ustala się przeznaczenie terenów oznaczonych na rysunku planu symbolem RNL - teren łąk i pastwisk.*

- 1) *Przeznaczenie podstawowe – teren łąk i pastwisk;*
- 2) *Zakaz lokalizacji obiektów budowlanych*”.

§ 4. Wykonanie Uchwały powierza się Wójtowi Gminy Krościenko nad Dunajcem.

§ 5. Uchwała wchodzi w życie po upływie 14 dni od dnia jej ogłoszenia w Dzienniku Urzędowym Województwa Małopolskiego.

§ 6. Uchwała podlega publikacji na stronie internetowej Biuletynu Informacji Publicznej Urzędu Gminy w Krościenku nad Dunajcem.

Przewodniczący Rady Gminy Krościenko nad  
Dunajcem

**Franciszek Plewa**

# ZMIANA MIEJSCOWEGO PLANU ZAGOSPODAROWANIA PRZESTRZENNEGO OBSZARU KROŚCIENKO - ZAWODZIE

SKALA 1: 1000

Załącznik graficzny Nr 1

## I. PRZEZNACZENIE TERENÓW

**RNL** TEREN ŁĄK I PASTWISK

## II. INNE USTALENIA PLANU

GRANICA TERENU OBJĘTEGO  
ZMIANĄ MPZP OBSZARU  
KROŚCIENKO - ZAWODZIE

LINIE ROZGRANICZAJĄCE TERENY  
O RÓŻNYM PRZEZNACZENIU

## III. OZNACZENIA INFORMACYJNE

OTULINA POPRADZKIEGO  
PARKU KRAJOBRAZOWEGO  
- cały obszar objęty zmianą planu


POŁUDNIOWOMAŁOPOLSKI OBSZAR  
CHRONIONEGO KRAJOBRAZU  
- cały obszar objęty zmianą planu

OSUWISKA NIEAKTYWNE  
wg SOPO

**ZL** SYMBOLE TERENÓW ZGODNIE  
Z OBOWIAZUJĄCYM MPZP  
KROŚCIENKO-ZAWODZIE

GRANICA OBOWIAZUJĄCYCH MPZP:  
"OBSZARU KROŚCIENKO-ZAWODZIE"  
"GMINY KROŚCIENKO NAD DUNAJCEM  
- ZAWODZIE 3"


Mapa zasadnicza w postaci wektorowej  
z dnia 04.09.2023 r.  
obręb Krościenko n/D, skala 1:1000  
Starostwo Powiatowe w Nowym Targu  
Układ wsp. poziomych: Układ "2000"

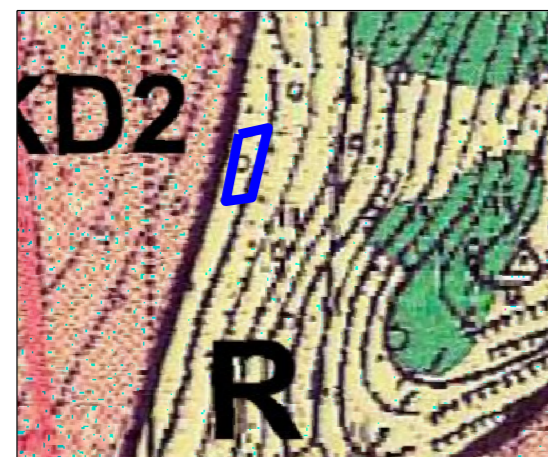

WYRYS ZE STUDYUM UWARUNKWAŃ  
I KIERUNKÓW ZAGOSPODAROWANIA  
PRZESTRZENNEGO GMINY  
KROŚCIENKO NAD DUNAJCEM

Granica terenu objętego zmianą MPZP  
Krościenko n/Dunajcem - ZAWODZIE

**R** Tereny rolniczej przestrzeni produkcyjnej o wysokich walorach przyrodniczych i krajobrazowych

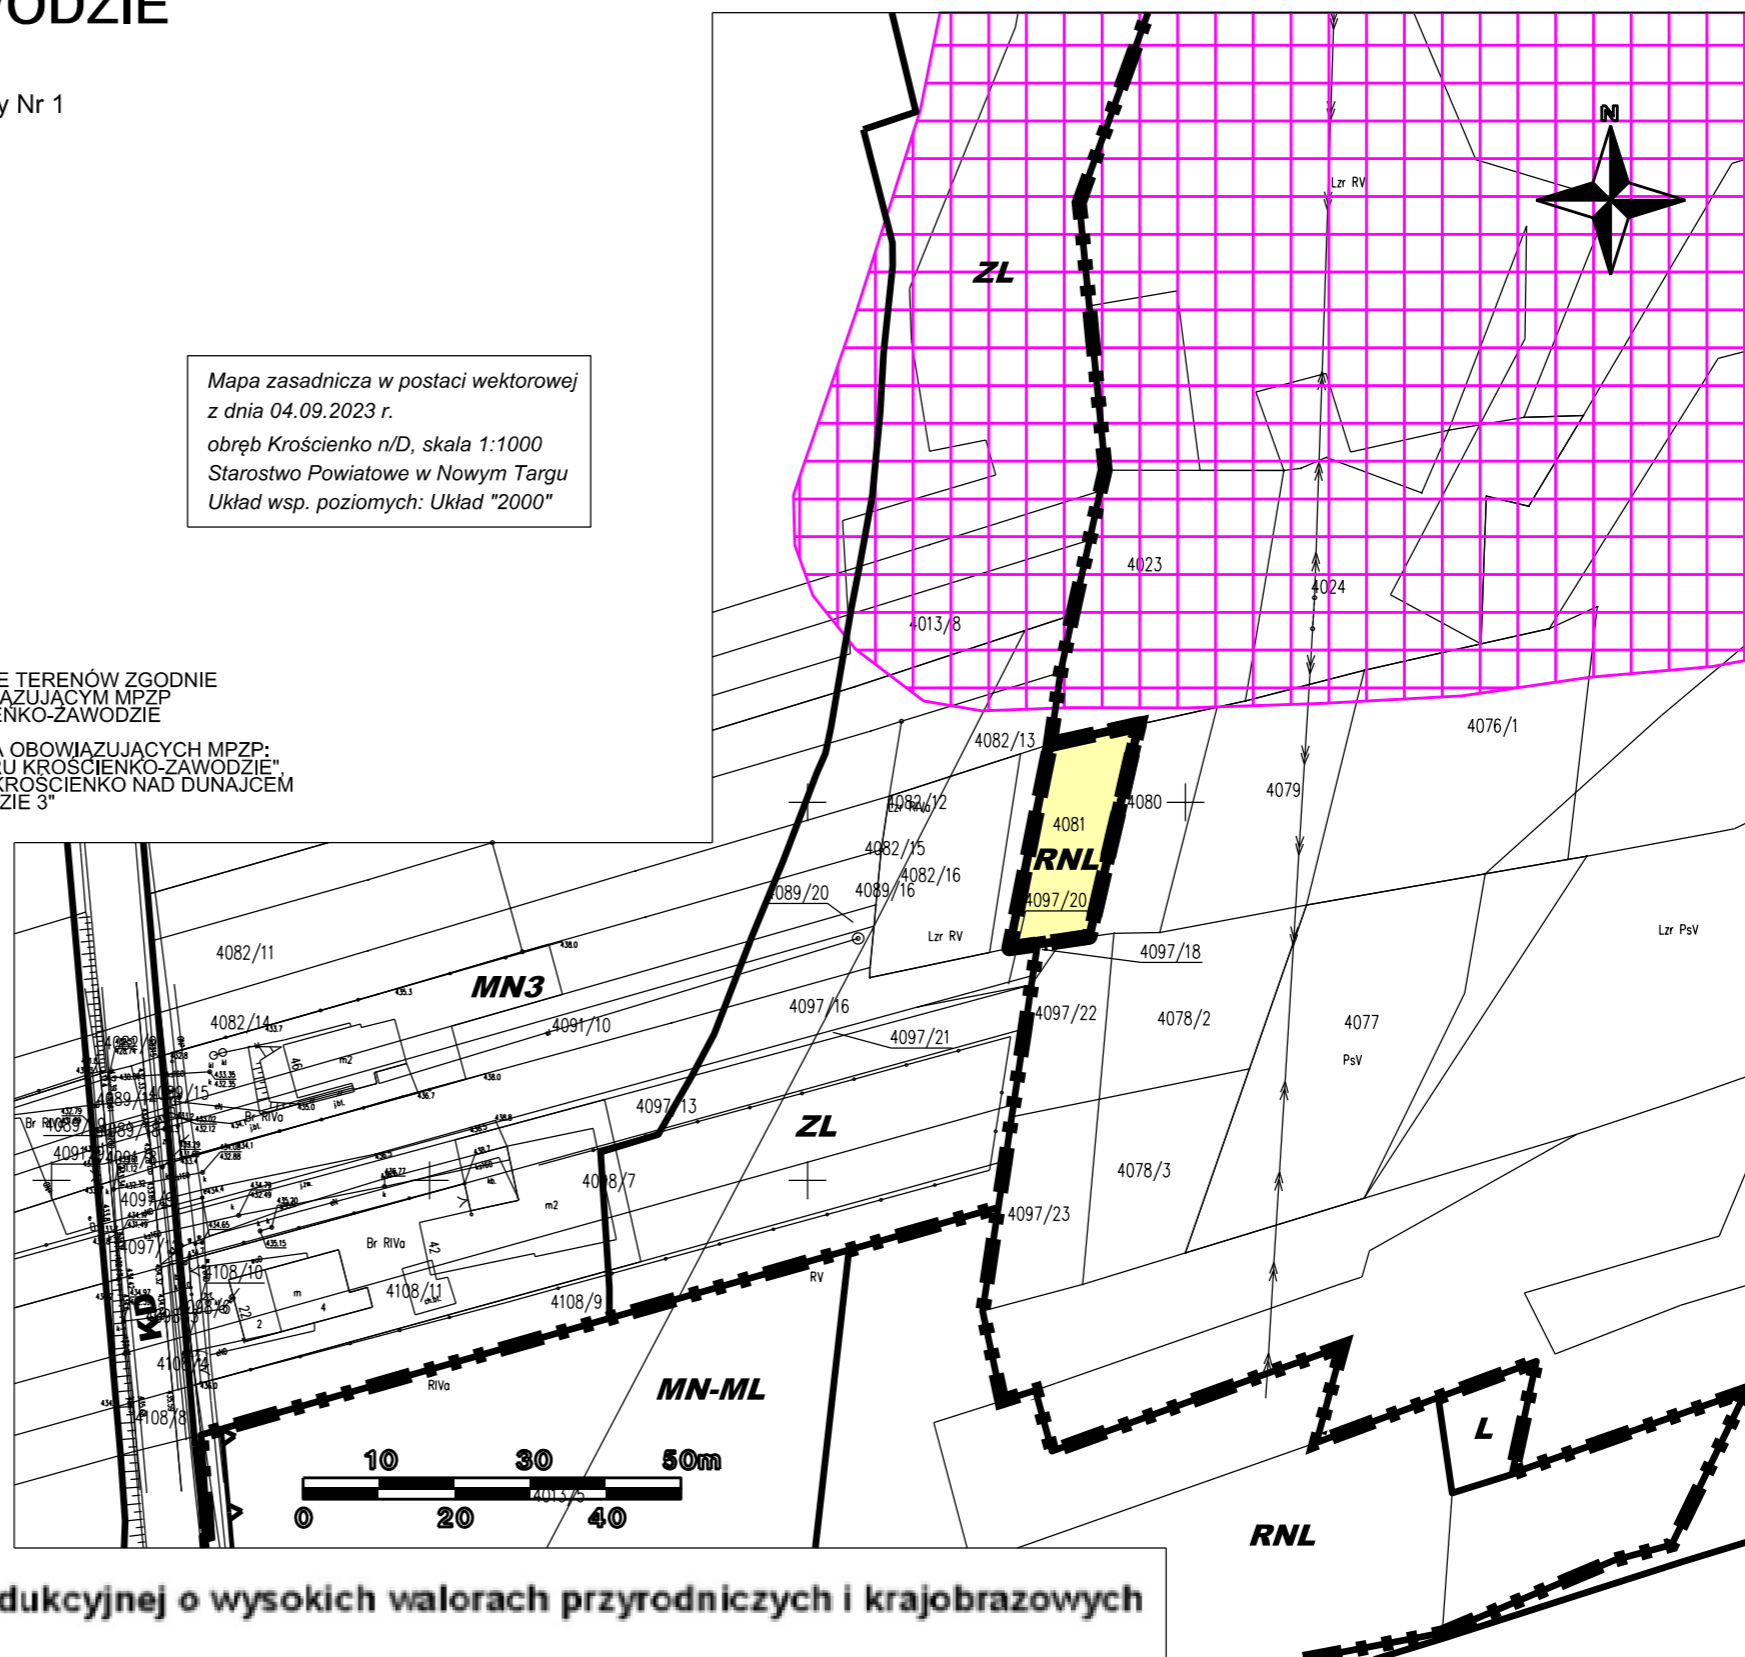

Załącznik Nr 2 do uchwały Nr V/45/2024  
Rady Gminy Krościenko nad Dunajcem  
z dnia 29 sierpnia 2024 r.

**Rozstrzygnięcie Rady Gminy Krościenko nad Dunajcem,  
o sposobie rozpatrzenia nieuwzględnionych uwag, zgłoszonych do projektu  
zmiany miejscowego planu zagospodarowania przestrzennego  
obszaru Krościenko– Zawodzie**

Zgodnie z wykazem uwag zgłoszonych do projektu zmiany miejscowego planu zagospodarowania przestrzennego obszaru Krościenko – Zawodzie, wyłożonego do wglądu publicznego, nie wpłynęła ani jedna uwaga do ww. dokumentu.

W związku z powyższym, wymagane przepisami rozstrzygnięcie Rady Gminy Krościenko nad Dunajcem jest bezprzedmiotowe.

Przewodniczący Rady Gminy Krościenko nad  
Dunajcem

**Franciszek Plewa**

Załącznik Nr 3 do uchwały Nr V/45/2024  
Rady Gminy Krościenko nad Dunajcem  
z dnia 29 sierpnia 2024 r.

**Rozstrzygnięcie Rady Gminy Krościenko nad Dunajcem  
o sposobie realizacji i zasadach finansowania  
inwestycji z zakresu infrastruktury technicznej,  
należących do zadań własnych gminy**

Wymagane przepisami w/w rozstrzygnięcie Rady Gminy Krościenko nad Dunajcem jest bezprzedmiotowe, ponieważ budżet gminy nie będzie obciążony skutkami finansowymi wynikającymi z uchwalenia zmiany miejscowego planu zagospodarowania przestrzennego obszaru Krościenko – Zawodzie.

W wyniku z uchwalenia przedmiotowej zmiany planu gmina nie będzie musiała realizować inwestycji celu publicznego polegających na budowie lub modernizacji istniejących dróg lub sieci infrastruktury technicznej. Tereny objęte zmianą planu przeznaczone są w całości pod teren łąk i pastwisk z zakazem lokalizacji obiektów budowlanych

**W związku z powyższym, budżet Gminy nie będzie obciążony konsekwencjami finansowymi wynikającymi z uchwalenia zmiany miejscowego planu zagospodarowania przestrzennego obszaru Krościenko – Zawodzie, polegającymi na budowie lub modernizacji istniejących dróg oraz sieci infrastruktury technicznej.**

Przewodniczący Rady Gminy Krościenko nad  
Dunajcem

**Franciszek Plewa**

Załącznik Nr 4 do uchwały Nr V/45/2024

Rady Gminy Krościenko nad Dunajcem

z dnia 29 sierpnia 2024 roku

Zalacznik4.xml

**Dane przestrzenne, o których mowa w art. 67a ust. 3 i 5 ustawy z dnia 27 marca 2003 r. o planowaniu i zagospodarowaniu przestrzennym (j.t. Dz.U. z 2020 r. poz. 293 z późn. zm.) ujawnione zostaną po kliknięciu w ikonę**