



DZIENNIK URZĘDOWY

WOJEWÓDZTWA MAŁOPOLSKIEGO

Kraków, dnia 3 października 2025 r.

Poz. 5622

UCHWAŁA NR XXVIII.196.2025 RADY GMINY SZERZYN

z dnia 29 września 2025 roku

w sprawie ustalenia przebiegu dróg gminnych

Na podstawie art. 7 ust. 2 i 3 ustawy z dnia 21 marca 1985 r. o drogach publicznych (Dz.U. z 2025 r. poz. 889), oraz art. 18 ust. 2 pkt. 15 ustawy z dnia 8 marca 1990 r. o samorządzie gminnym (Dz.U. z 2025 r. poz. 1153), Rada Gminy Szerzyny uchwala co następuje:

§ 1. Ustala się przebieg dróg gminnych :


- a) Nr 200602 K Szerzyny – Nagórze jak w załączniku Nr 1 do niniejszej uchwały
- b) Nr 200640 K Ołpiny – Nadole jak w załączniku Nr 2 do niniejszej uchwały
- c) Nr 200607 K Szerzyny- Podlesie – Głębokie jak w załączniku Nr 3 do niniejszej uchwały
- d) Nr 203857 K Czerмна – Srokowiec – Szerzyny jak w załączniku Nr 4 do niniejszej uchwały.

§ 2. Wykonanie uchwały powierza się Wójtowi Gminy Szerzyny.

§ 3. Uchwała wchodzi w życie po upływie 14 dni od dnia ogłoszenia w Dzienniku Urzędowym Województwa Małopolskiego.


Przewodniczący Rady Gminy Szerzyny

Paweł Juda

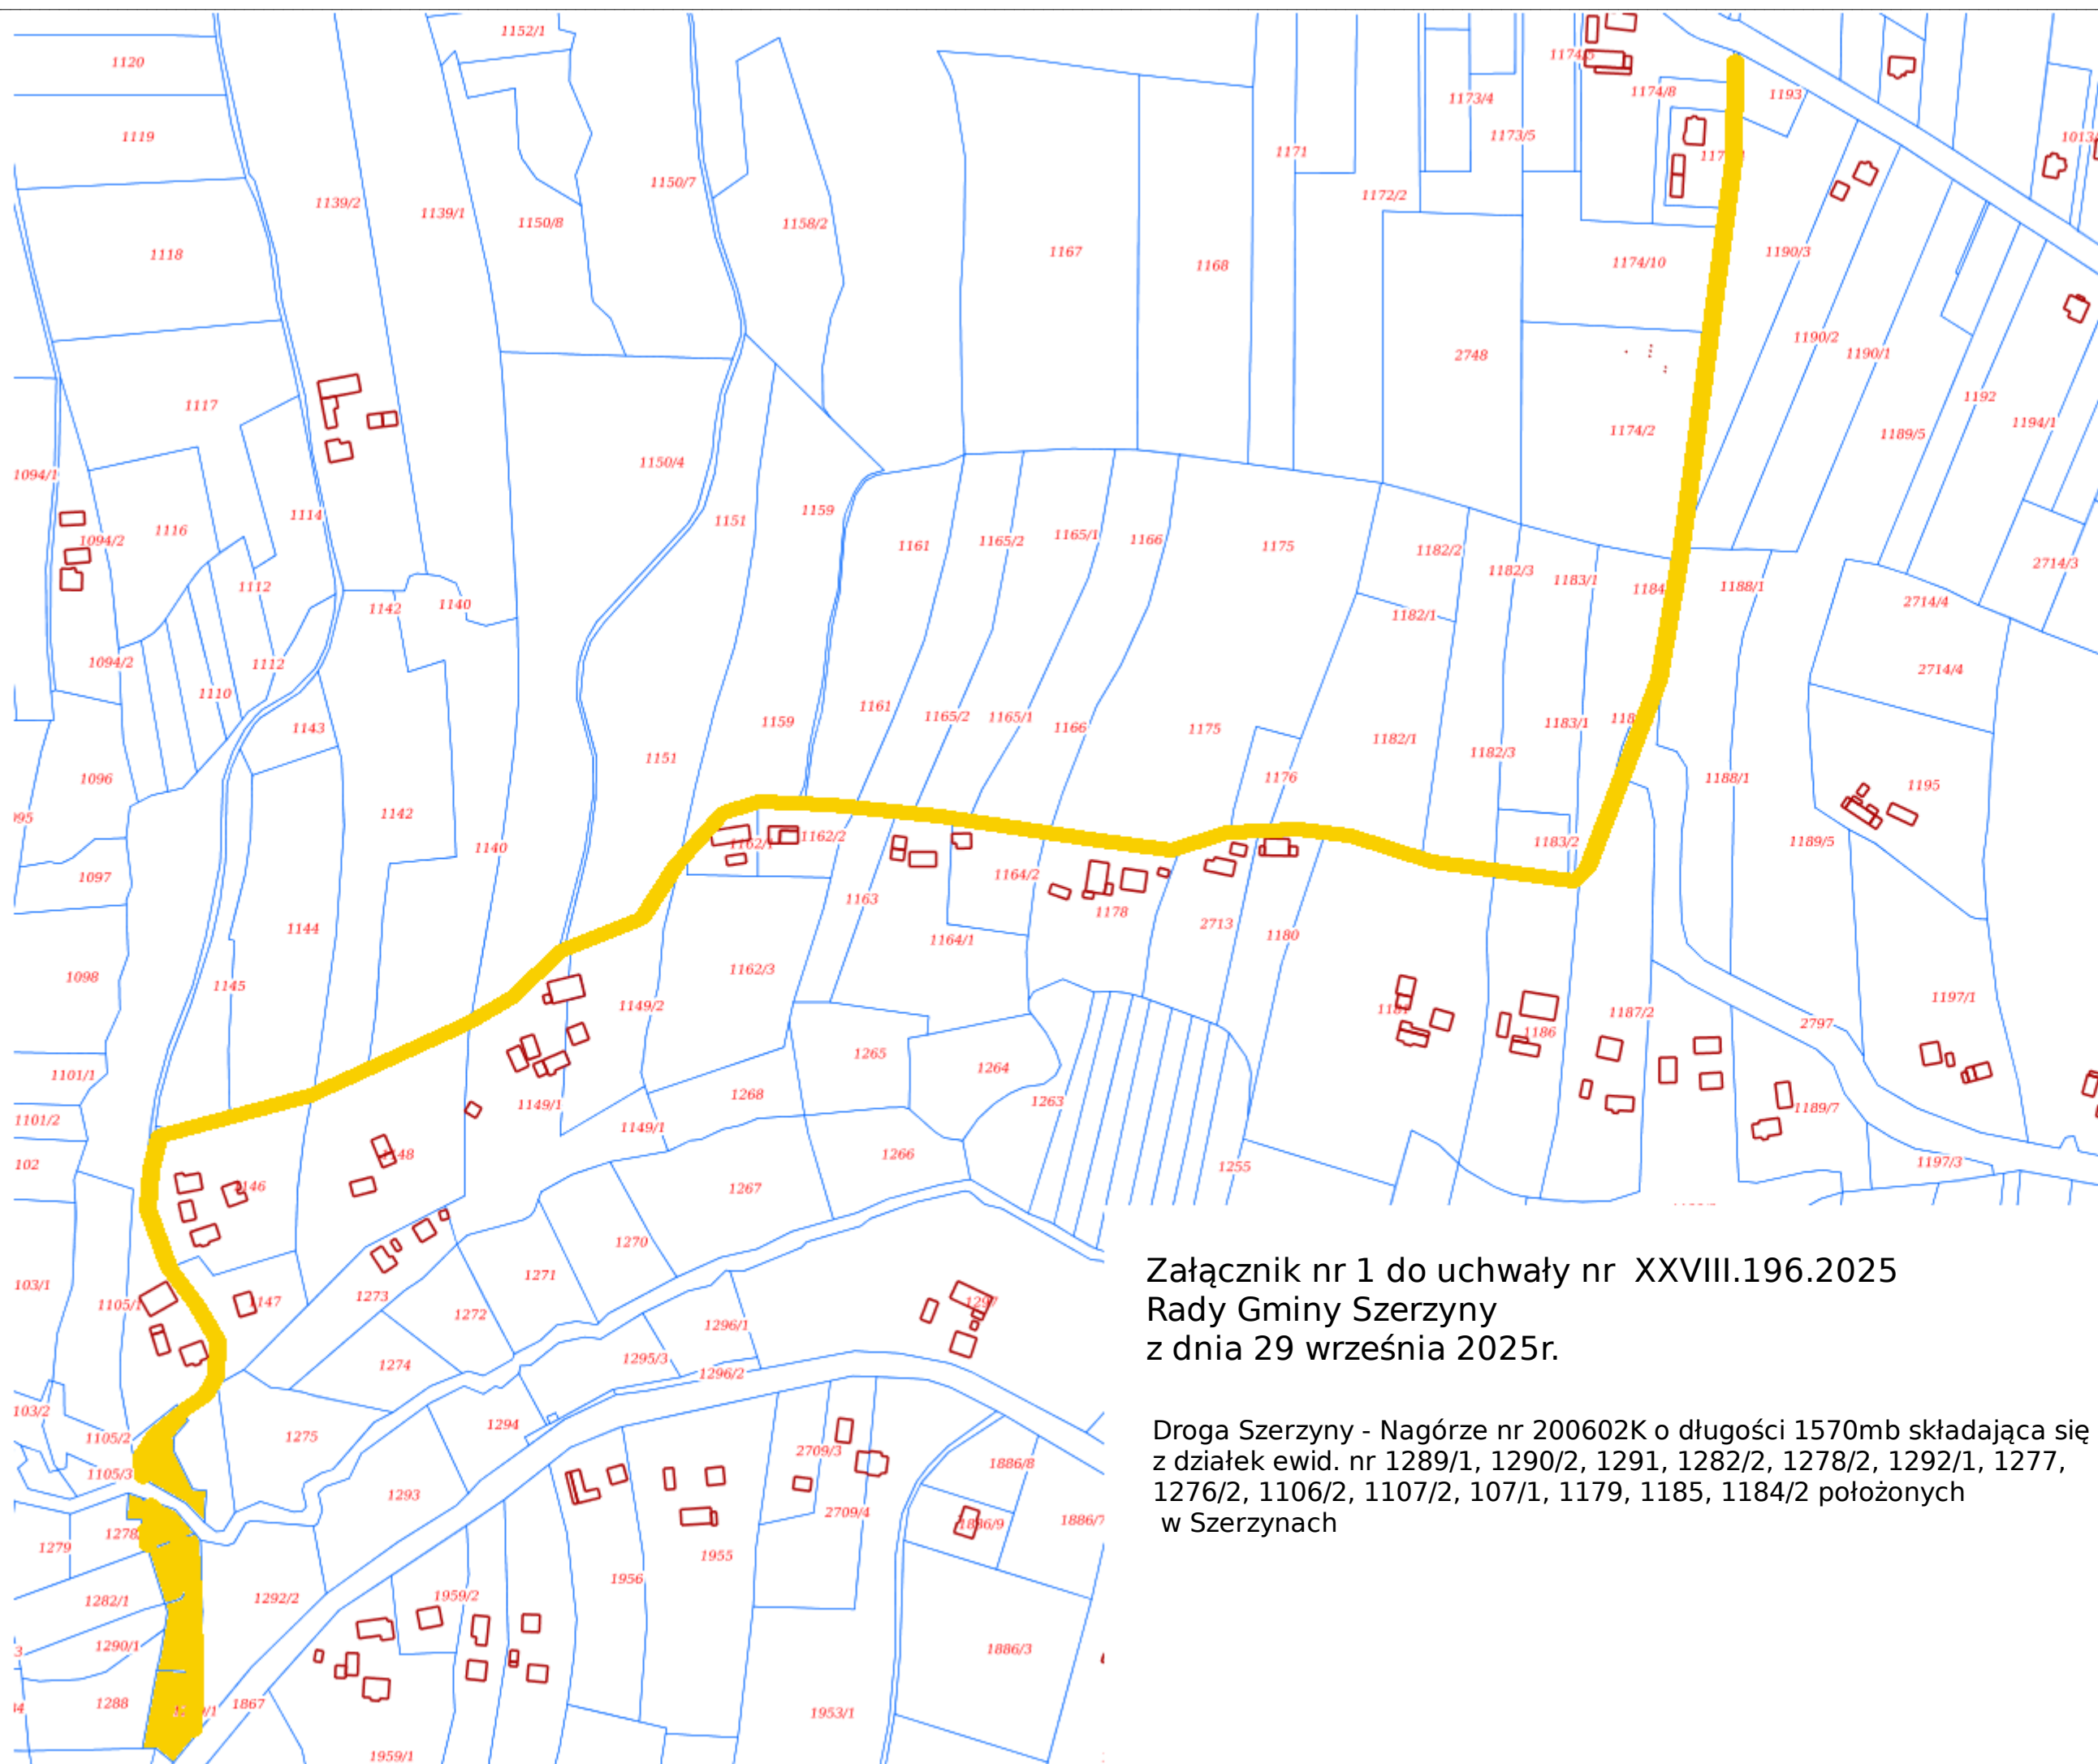


Załącznik nr 1 do uchwały nr XXVIII.196.2025
Rady Gminy Szerzyny
z dnia 29 września 2025r.

Droga Szerzyny - Nagórze nr 200602K o długości 1570mb składająca się z działek ewid. nr 1289/1, 1290/2, 1291, 1282/2, 1278/2, 1292/1, 1277, 1276/2, 1106/2, 1107/2, 107/1, 1179, 1185, 1184/2 położonych w Szerzynie

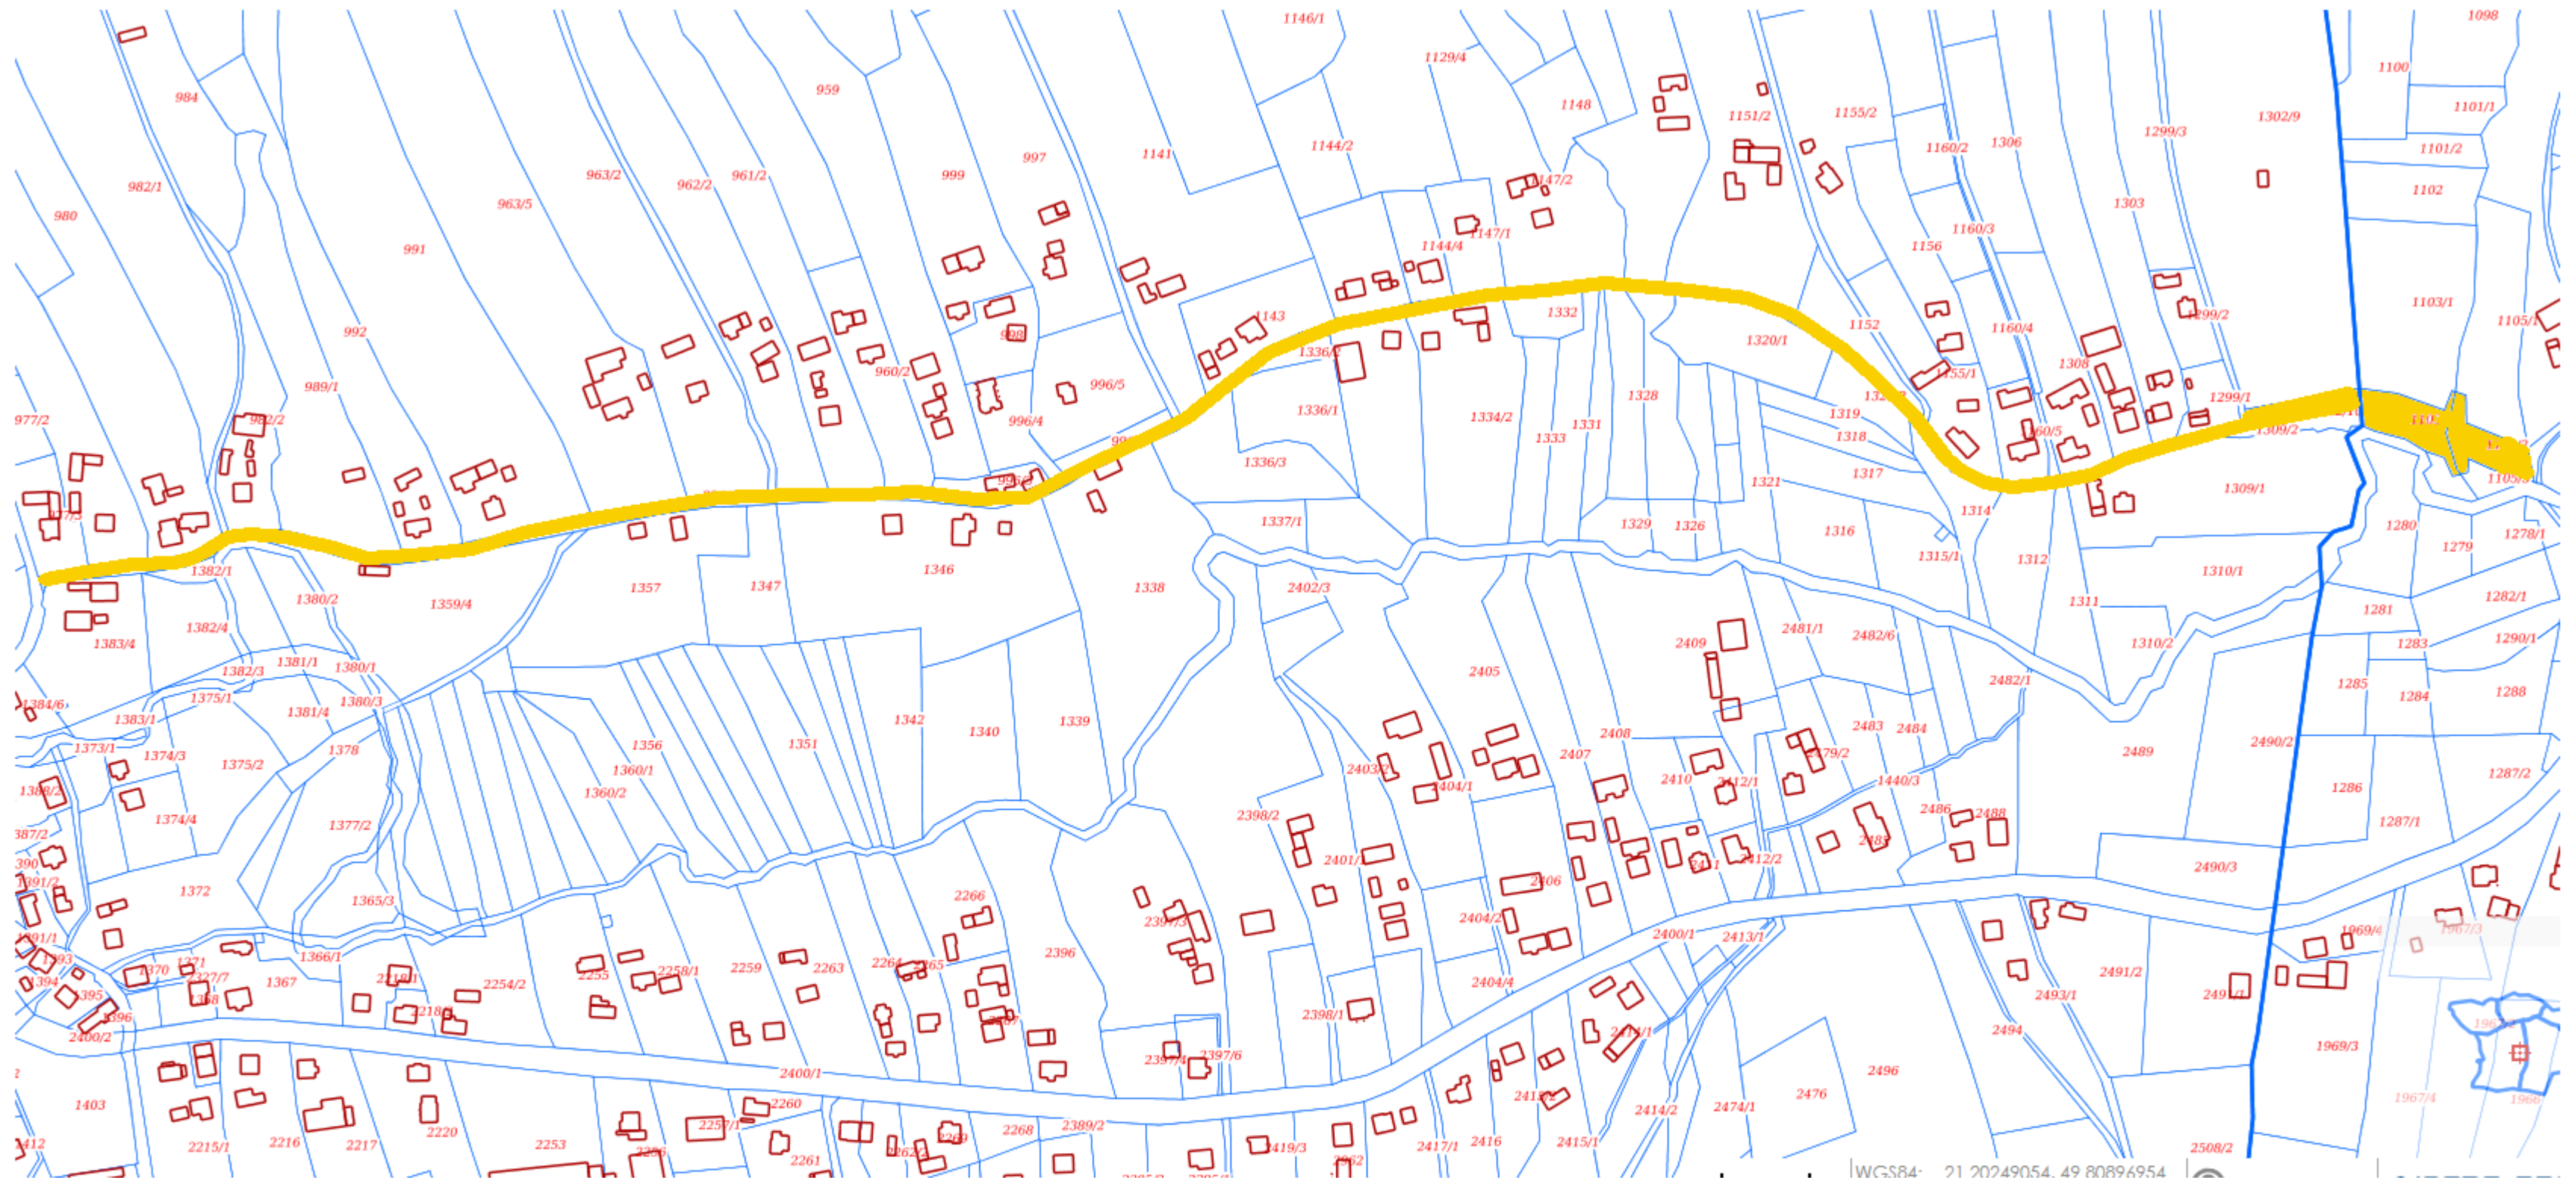


Załącznik nr 2 do uchwały nr XXVIII.196.2025
Rady Gminy Szerzyny
z dnia 29 września 2025r.

Droga Ołpiny - Nadole nr 200640K o dł. 1465mb składająca się z działek ewid. nr. 994/1, 1309/2, 1302/10, położonych w Ołpinach oraz 1103/2, 1105/2, położonych w Szerzynch

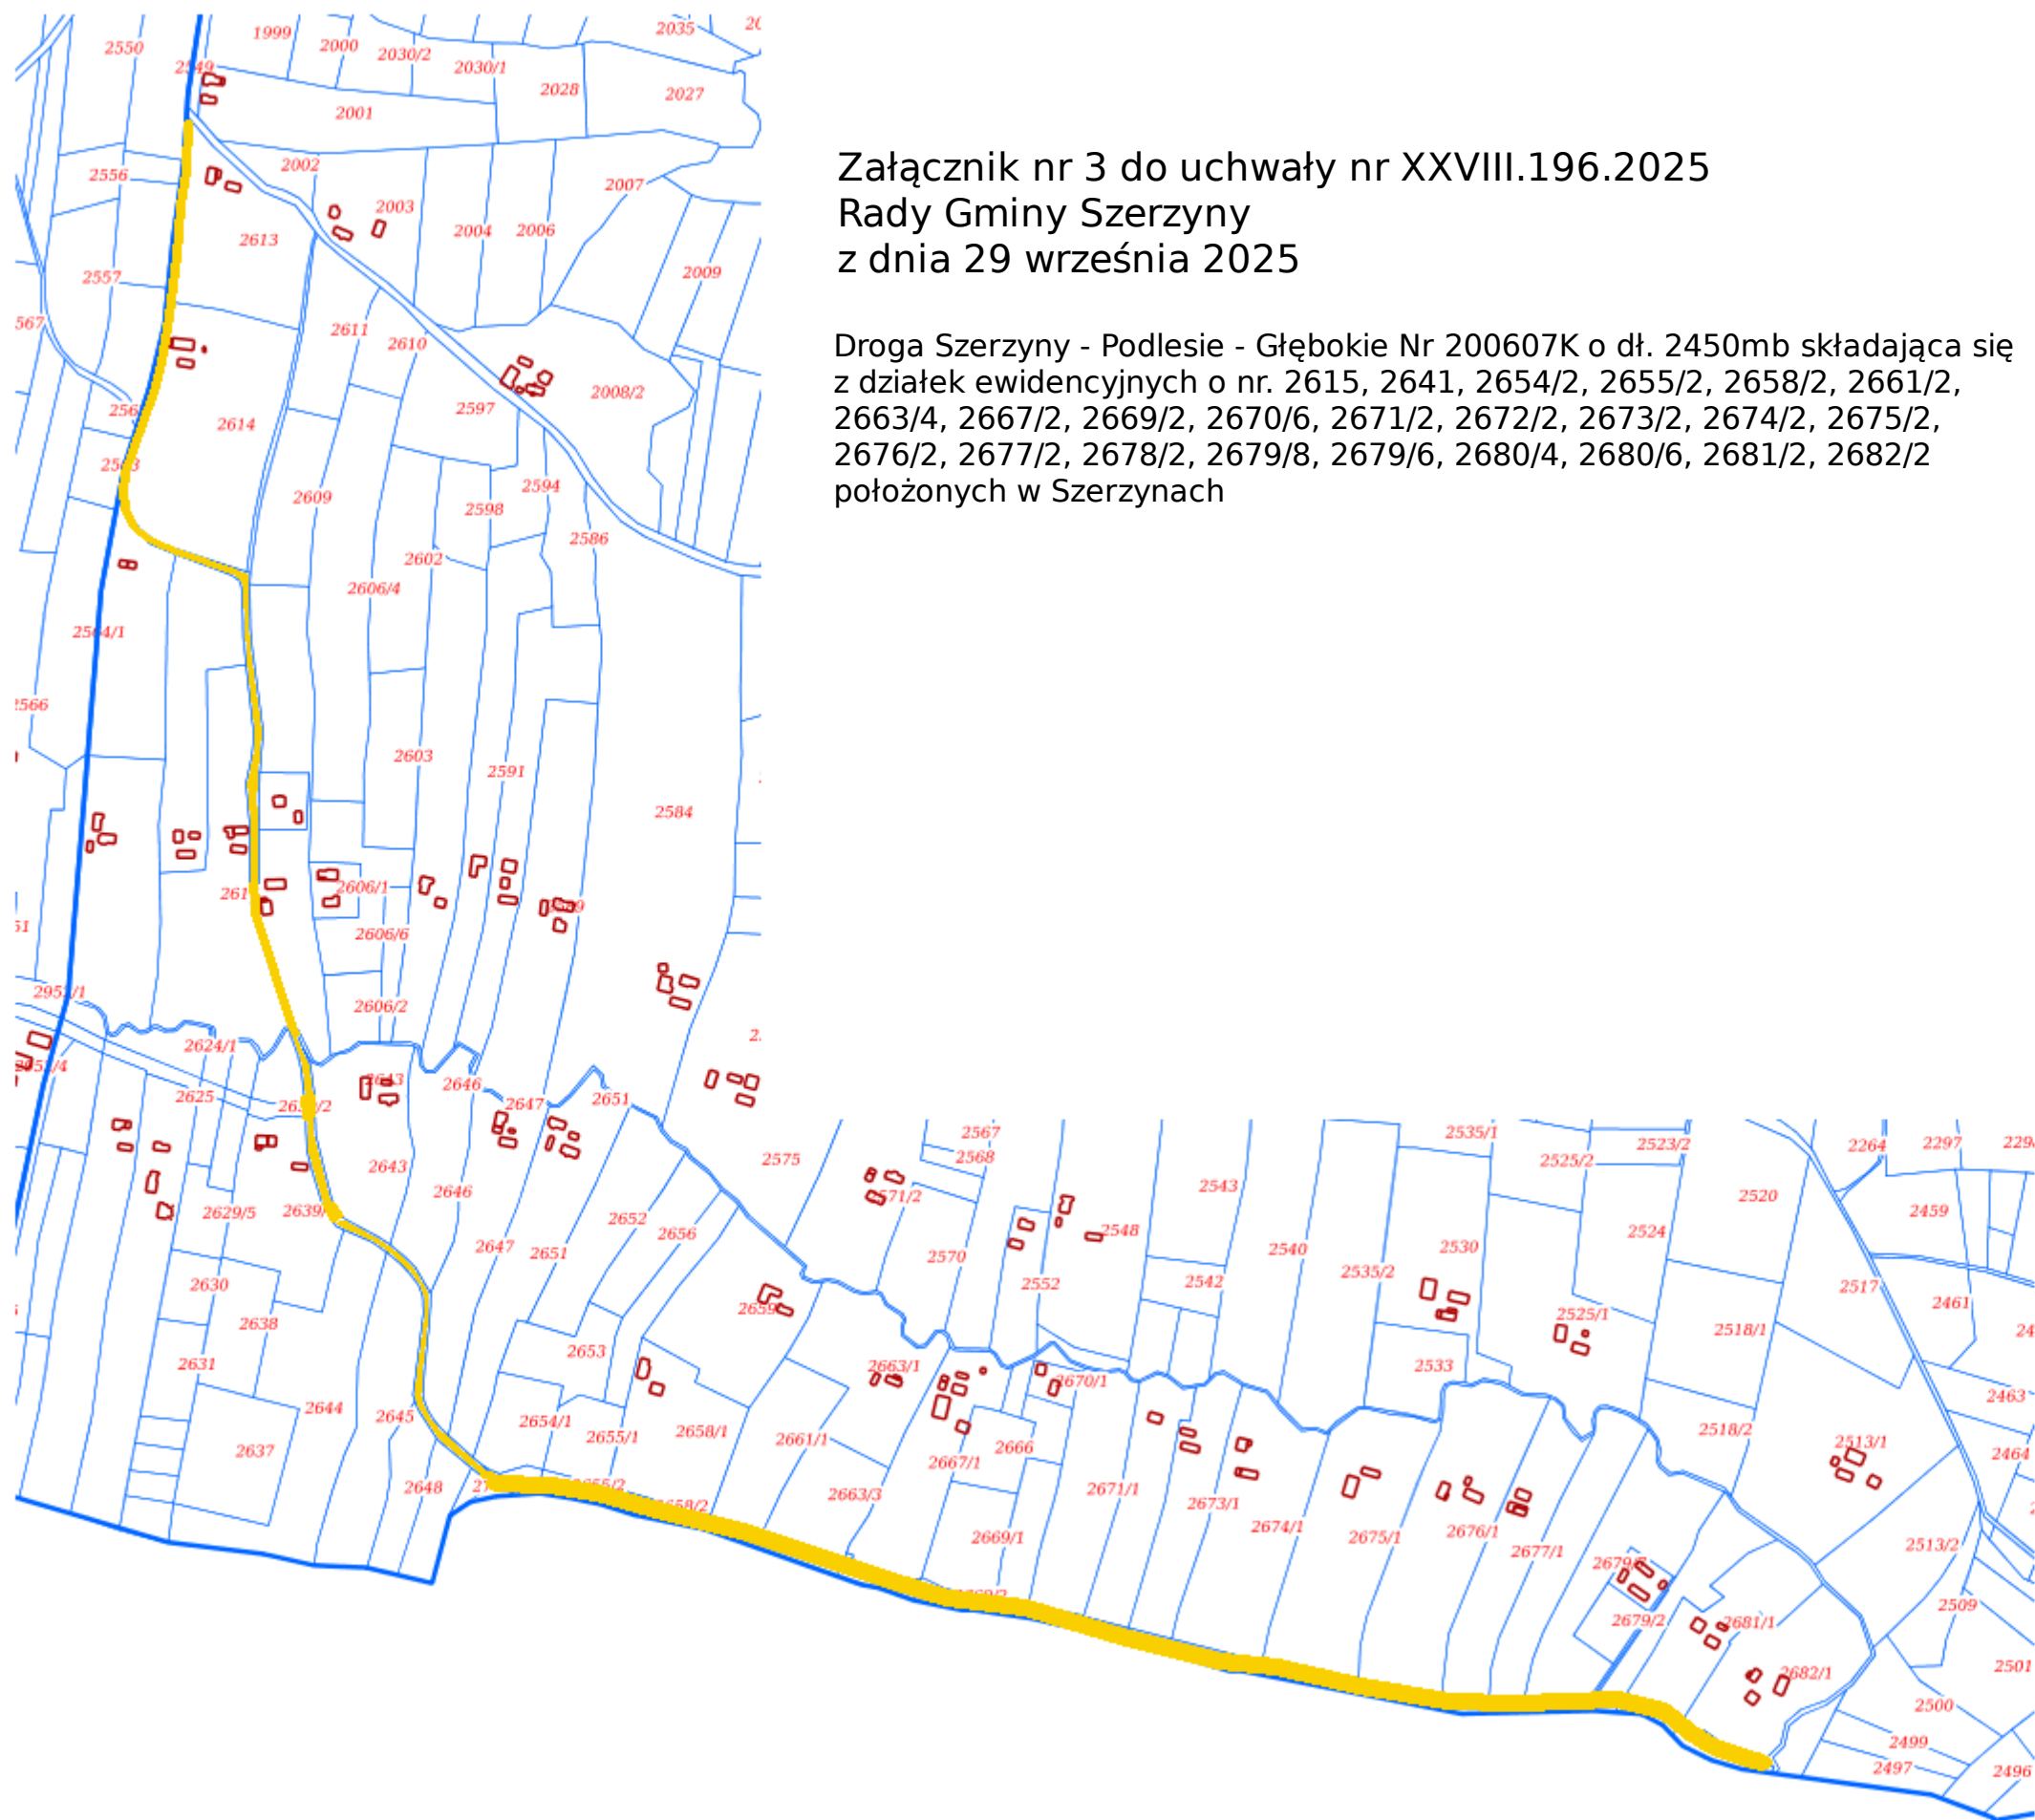

Droga Szerzyny - Podlesie - Głębokie Nr 200607K o dł. 2450mb składająca się z działek ewidencyjnych o nr. 2615, 2641, 2654/2, 2655/2, 2658/2, 2661/2, 2663/4, 2667/2, 2669/2, 2670/6, 2671/2, 2672/2, 2673/2, 2674/2, 2675/2, 2676/2, 2677/2, 2678/2, 2679/8, 2679/6, 2680/4, 2680/6, 2681/2, 2682/2 położonych w Szerzynch

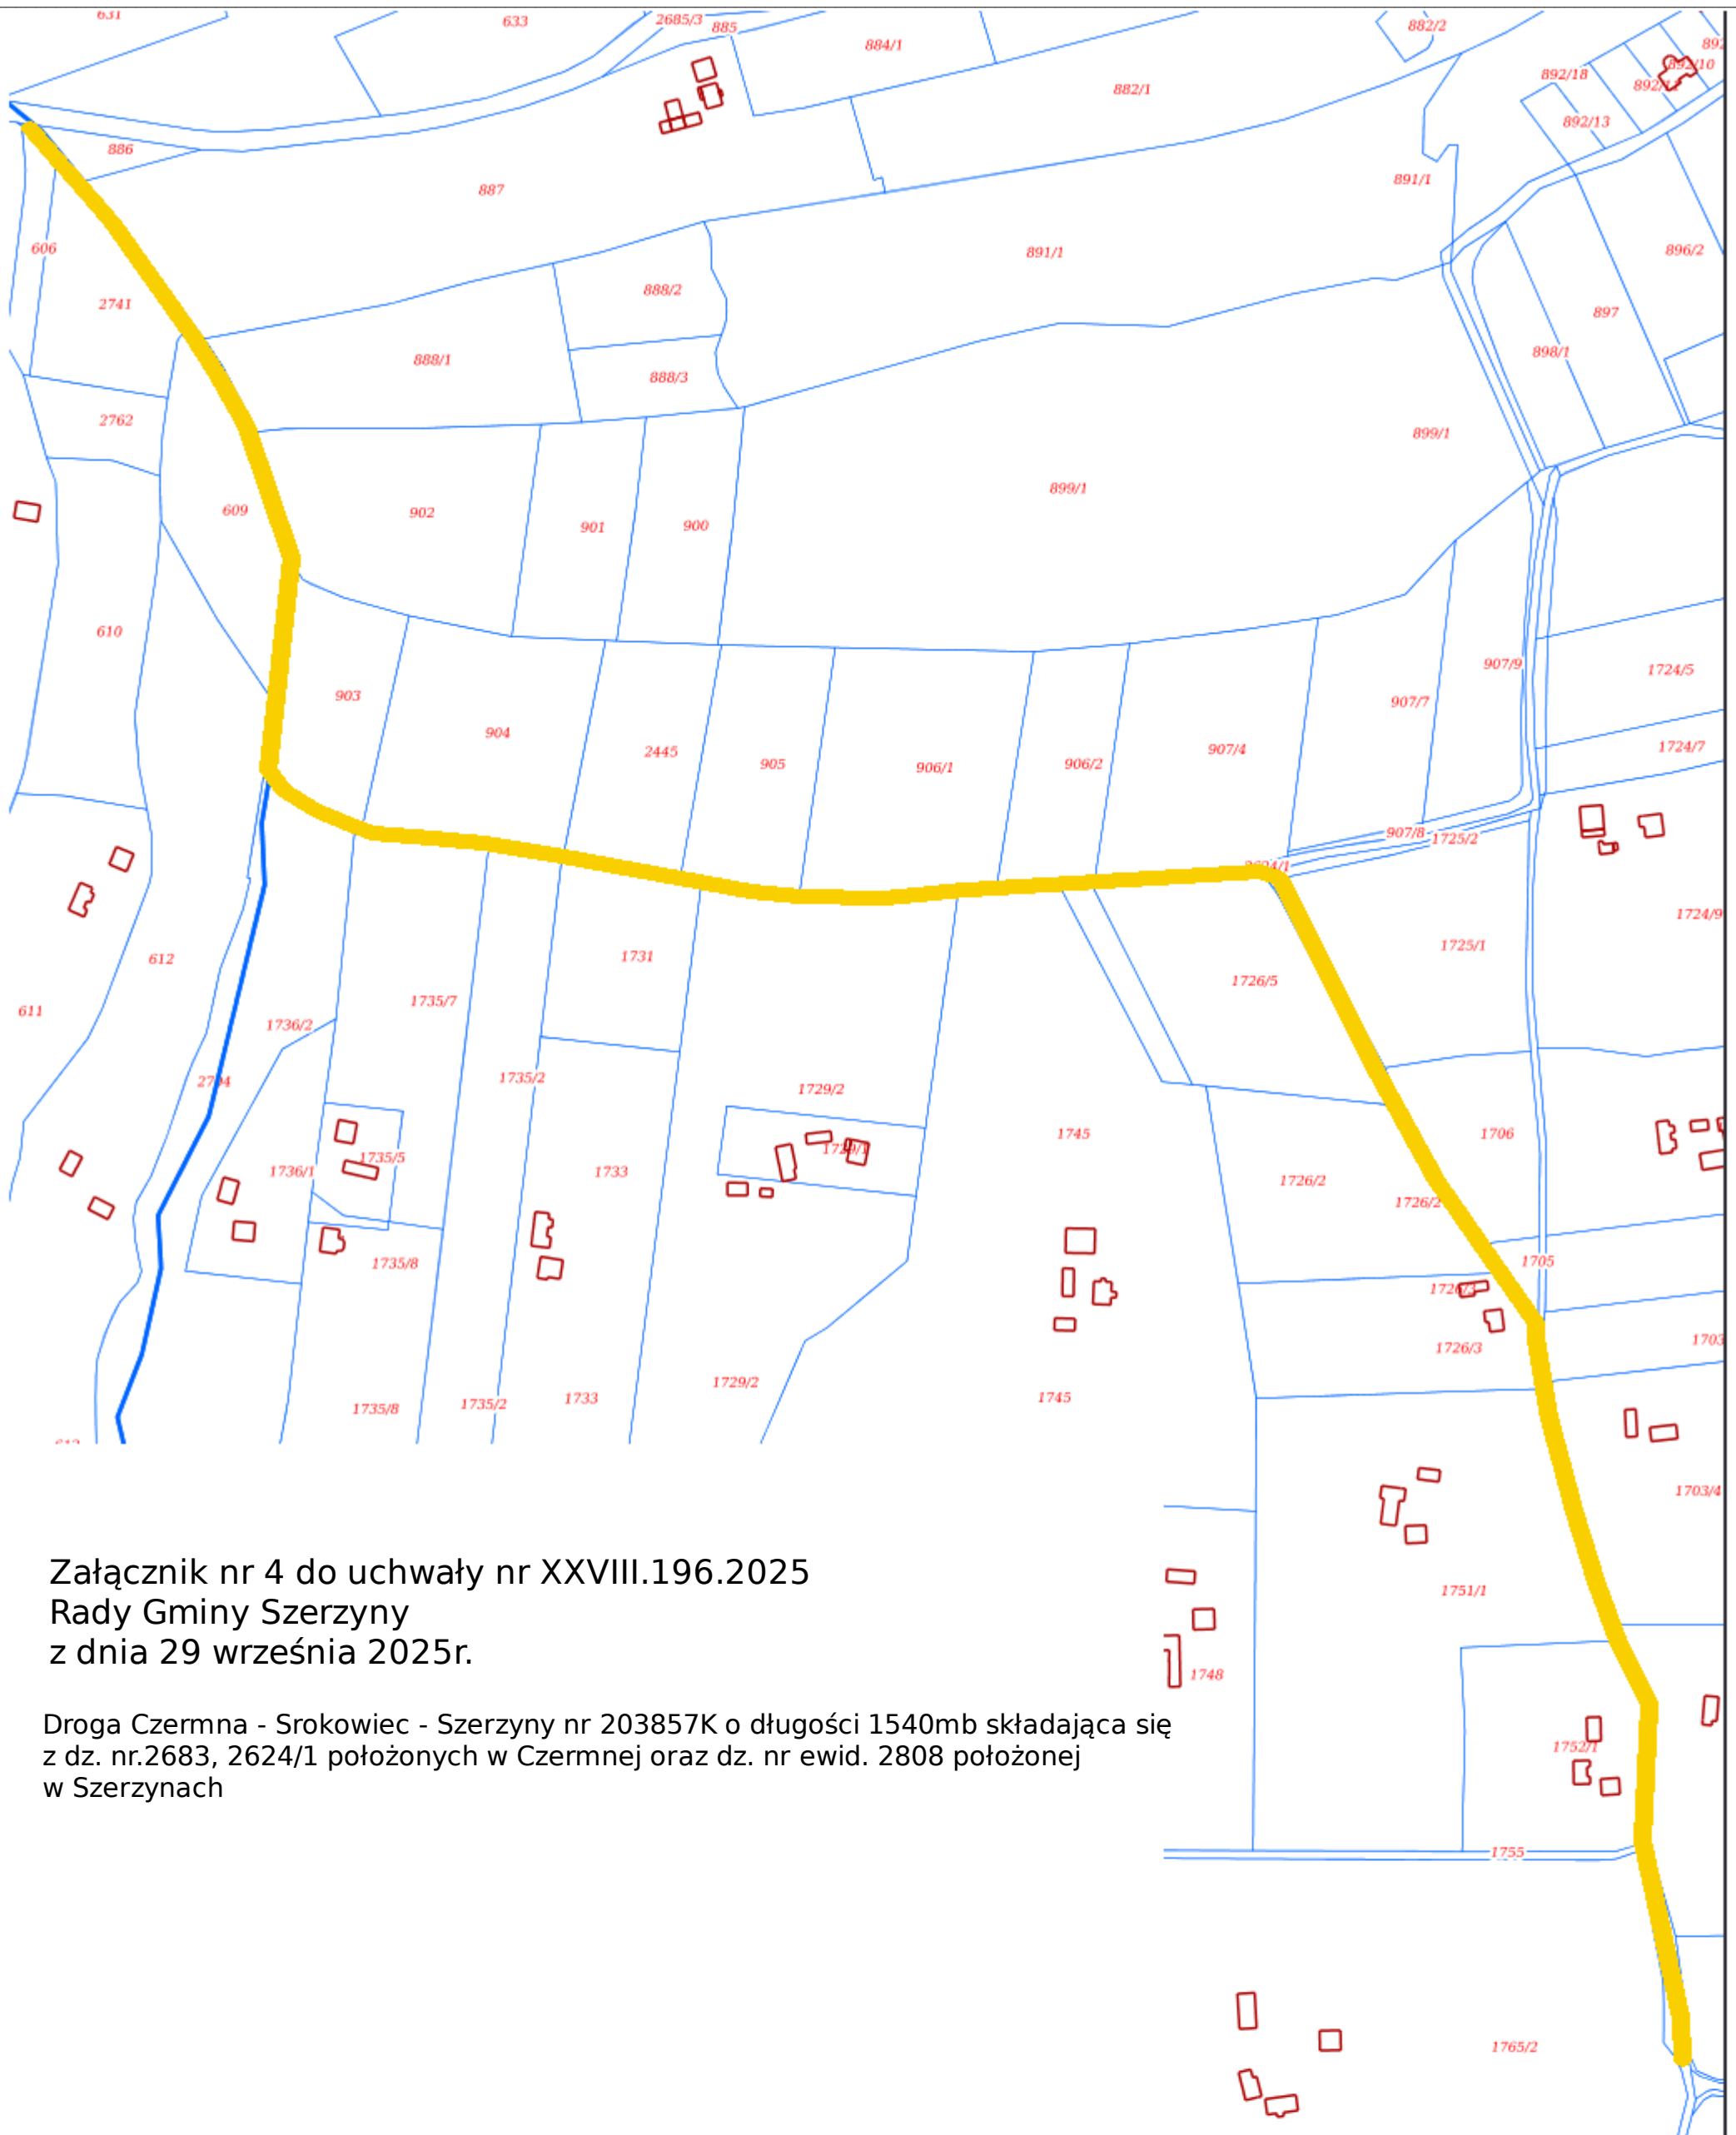

Załącznik nr 4 do uchwały nr XXVIII.196.2025
Rady Gminy Szerzyny
z dnia 29 września 2025r.

Droga Czerwna - Srokowiec - Szerzyny nr 203857K o długości 1540mb składająca się
z dz. nr.2683, 2624/1 położonych w Czerwnej oraz dz. nr ewid. 2808 położonej
w Szerzynie