



DZIENNIK URZĘDOWY

WOJEWÓDZTWA MAŁOPOLSKIEGO

Kraków, dnia 8 października 2025 r.

Poz. 5757

UCHWAŁA NR XVII/151/25 RADY MIEJSKIEJ W NOWYM WIŚNICZU

z dnia 29 września 2025 roku

w sprawie zaliczenia drogi do kategorii drogi gminnej

Na podstawie art. 18 ust.2 pkt 15 ustawy z dnia 8 marca 1990 r. o samorządzie gminnym (tj. Dz. U. z 2025 r. poz. 1153) w związku z art. 7 ust. 2 ustawy z dnia 21 marca 1985 r. o drogach publicznych (tj. Dz. U. z 2025 r. poz. 889), po zasięgnięciu opinii Zarządu Powiatu Bocheńskiego uchwala się, co następuje:

§ 1. Zalicza się do kategorii dróg gminnych drogę zlokalizowaną na działce ewidencyjnej nr 5 w miejscowości Nowy Wiśnicz (ul. Leszczyny).

§ 2. Szczegółowe położenie i przebieg drogi wskazanej w §1 oznaczone są na załączniku graficznym stanowiącym załącznik nr 1 do niniejszej uchwały.

§ 3. Wykonanie uchwały powierza się Burmistrzowi Nowego Wiśnicza.

§ 4. Uchwała wchodzi w życie po upływie 14 dni od ogłoszenia w Dzienniku Urzędowym Województwa Małopolskiego.


Przewodniczący Rady Miejskiej

Marcin Korta

Kartę, plan, mapę	STAROSTA BOCHEŃSKI
Identyfikacja: 2016.2326	
Mapa ZASADNICZA	
Data: 2023-09-21	
Imię, nazwisko i podpis osoby reprezentującej organ	

MAPA ZASADNICZA SKALA 1:1000

Układ odniesienia: PL-ETRF89, układ wsp. płaskich: PL-2000 strefa 7 (21°), układ wys.: PL-KRON86-NH
obr. Nowy Wiśnicz 0001: dz. 5
Sekcje mapy: 7.122.16.11.3

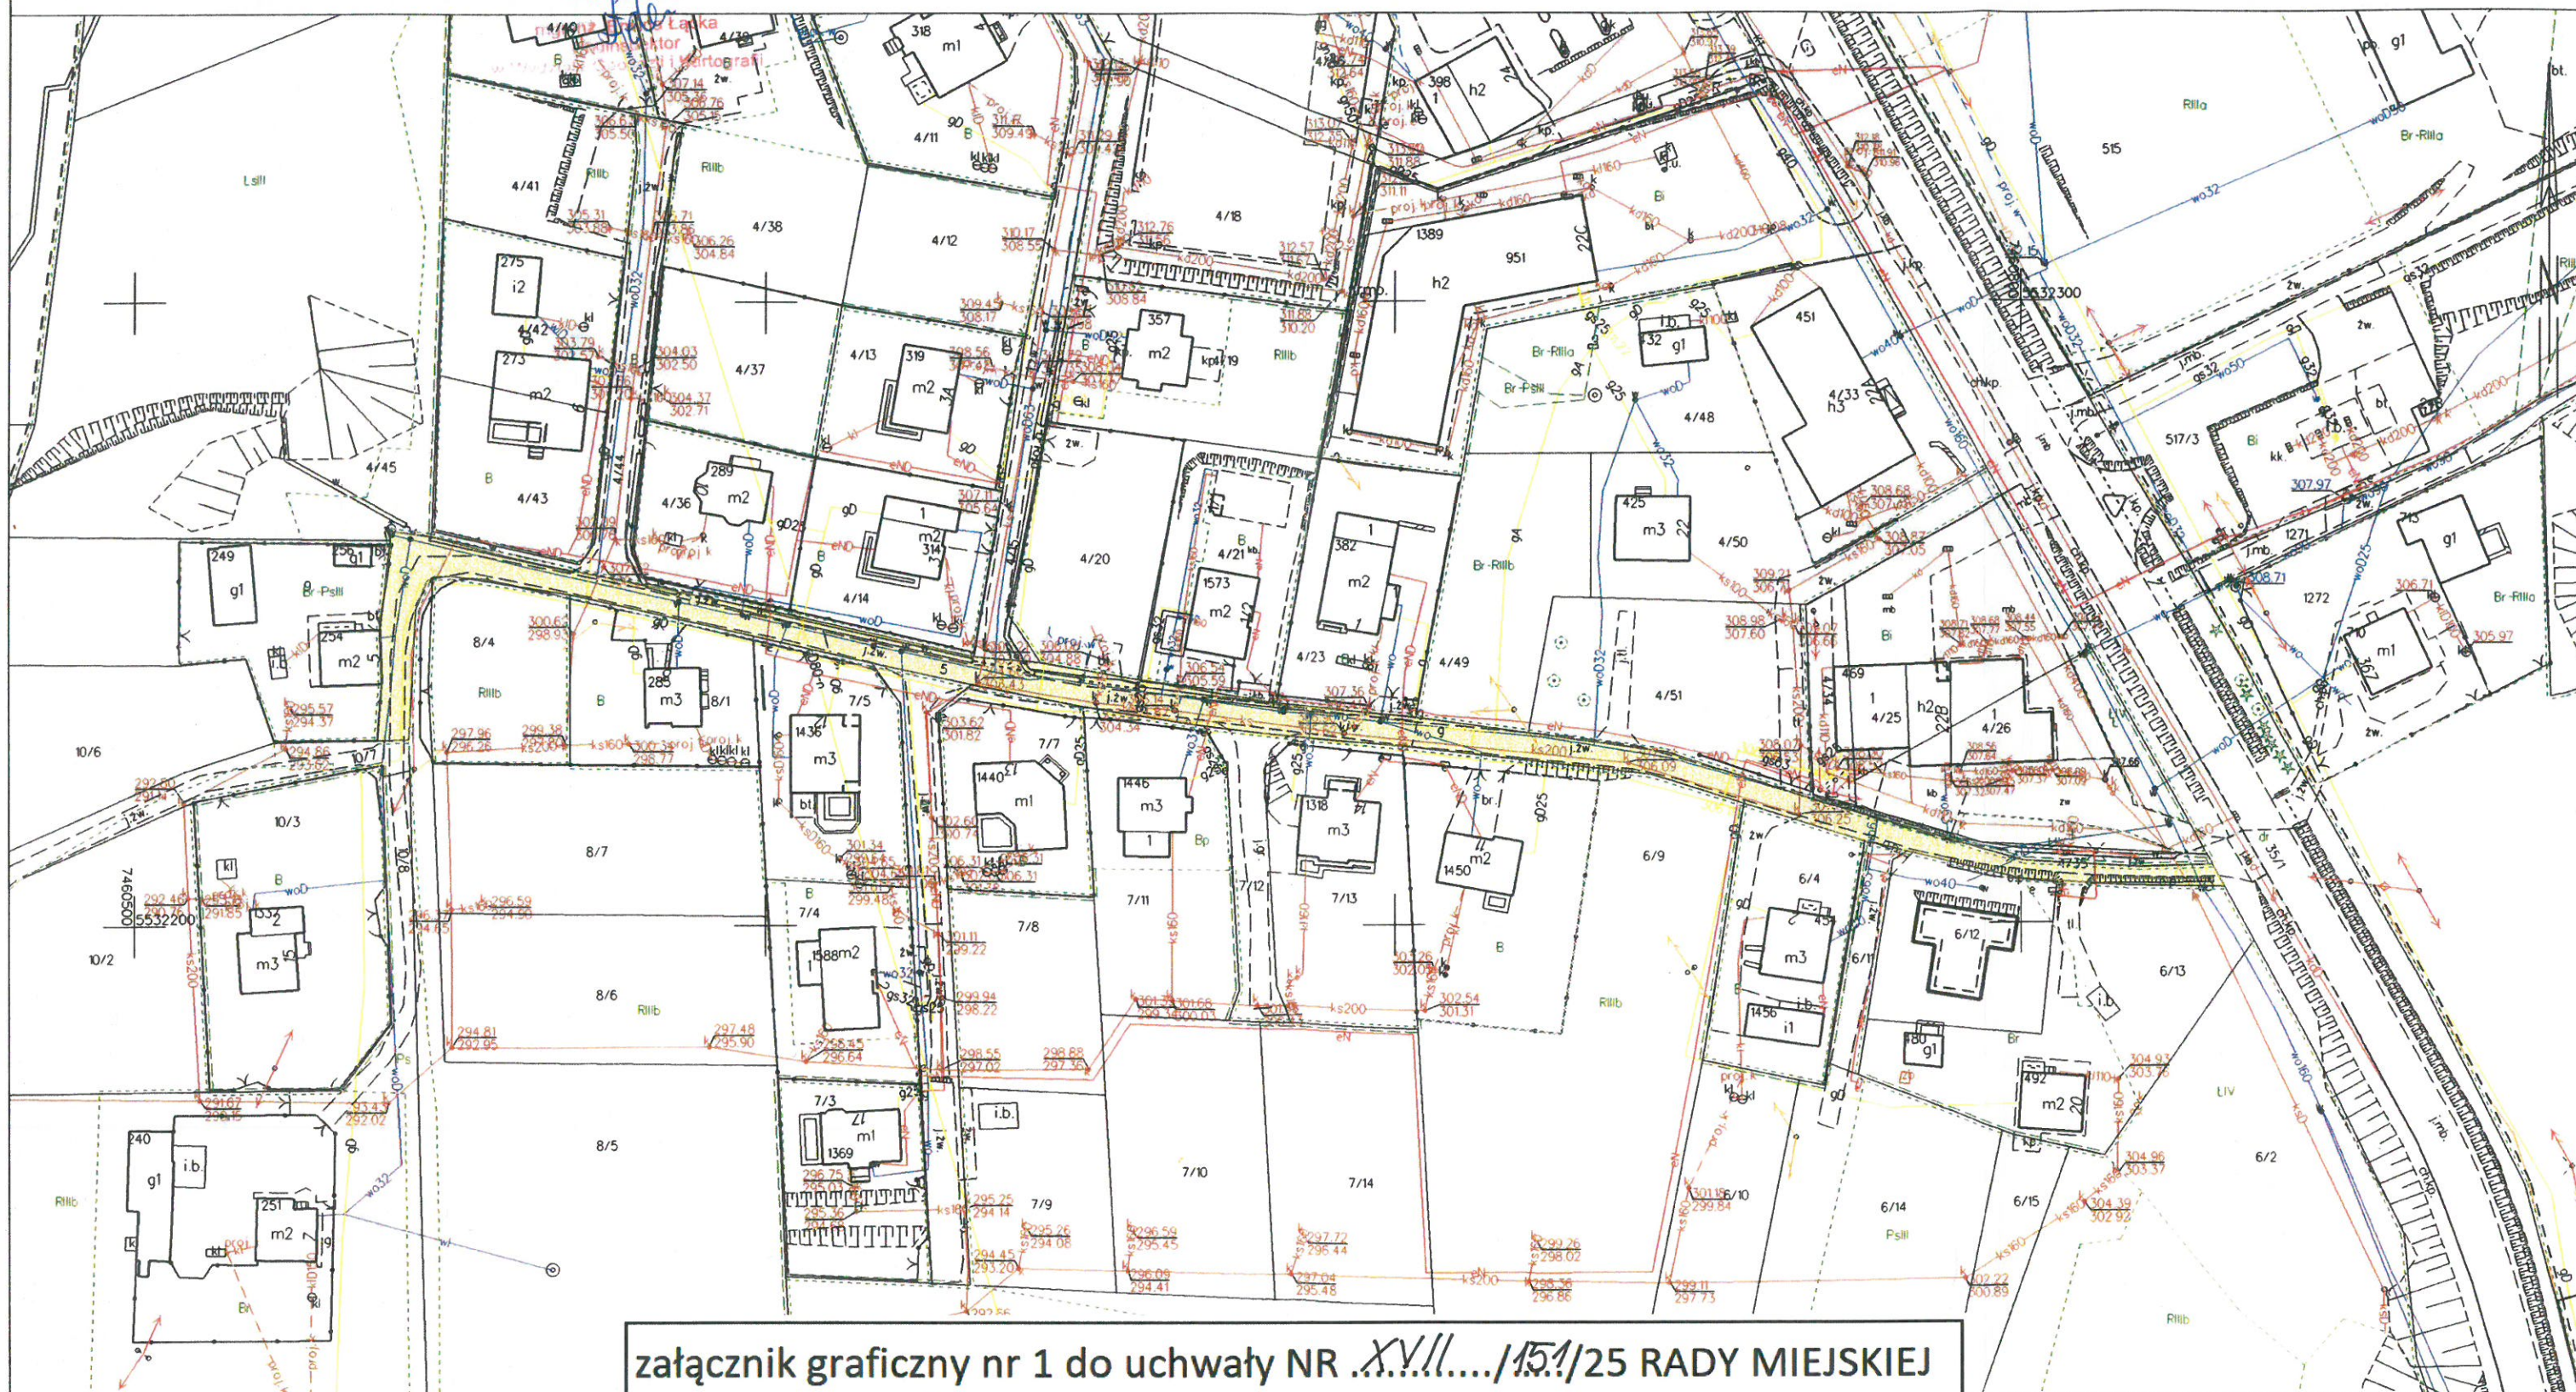

załącznik graficzny nr 1 do uchwały NR .../151/25 RADY MIEJSKIEJ
W NOWYM WIŚNICZU z dnia 29.09. 2025 r.