



DZIENNIK URZĘDOWY

WOJEWÓDZTWA MAŁOPOLSKIEGO

Kraków, dnia 9 października 2025 r.

Poz. 5817

UCHWAŁA NR XVIII/103/25 RADY GMINY RADGOSZCZ

z dnia 29 września 2025 roku

w sprawie zaliczenia dróg z terenu Gminy Radgoszcz do kategorii dróg gminnych

Na podstawie art. 18 ust. 2 pkt 15 ustawy z dnia 8 marca 1990 r. o samorządzie gminnym (Dz. U. z 2025 r., poz. 1153) oraz art. 7 ustawy z dnia 21 marca 1985 r. o drogach publicznych (Dz. U. z 2025 r. poz. 889), po zasięgnięciu opinii Zarządu Powiatu Dąbrowskiego w Dąbrowie Tarnowskiej Rada Gminy Radgoszcz uchwala, co następuje:

§ 1. Zalicza się drogę w Radgoszczy, w zakresie jak na załączniku graficznym Nr 1 do niniejszej uchwały, obejmującą działki nr: 3584/2, 2905/2, 2910/2, 2909/1, 2908/1, 2907/1 położone w Radgoszczy do kategorii dróg gminnych.

§ 2. Zalicza się drogę stanowiącą poszerzenie ul. Kopernika w Radgoszczy, w zakresie jak na załączniku graficznym Nr 2 do niniejszej uchwały, obejmującą działkę nr 1051/4 położoną w Radgoszczy do kategorii dróg gminnych.

§ 3. Zalicza się drogę w Radgoszczy, w zakresie jak na załączniku graficznym Nr 3 do niniejszej uchwały, obejmującą działki nr: 2098/3, 2098/6 położone w Radgoszczy do kategorii dróg gminnych.


§ 4. Wykonanie uchwały powierza się Wójtowi Gminy Radgoszcz.

§ 5. Uchwała wchodzi w życie po upływie 14 dni od ogłoszenia w Dzienniku Urzędowym Województwa Małopolskiego.

Przewodniczący Rady Gminy


mgr Michał Wolak

Załącznik nr 1
do Uchwały Nr XVIII/103/25 Rady Gminy Radgoszcz
z dnia 29 września 2025 r.

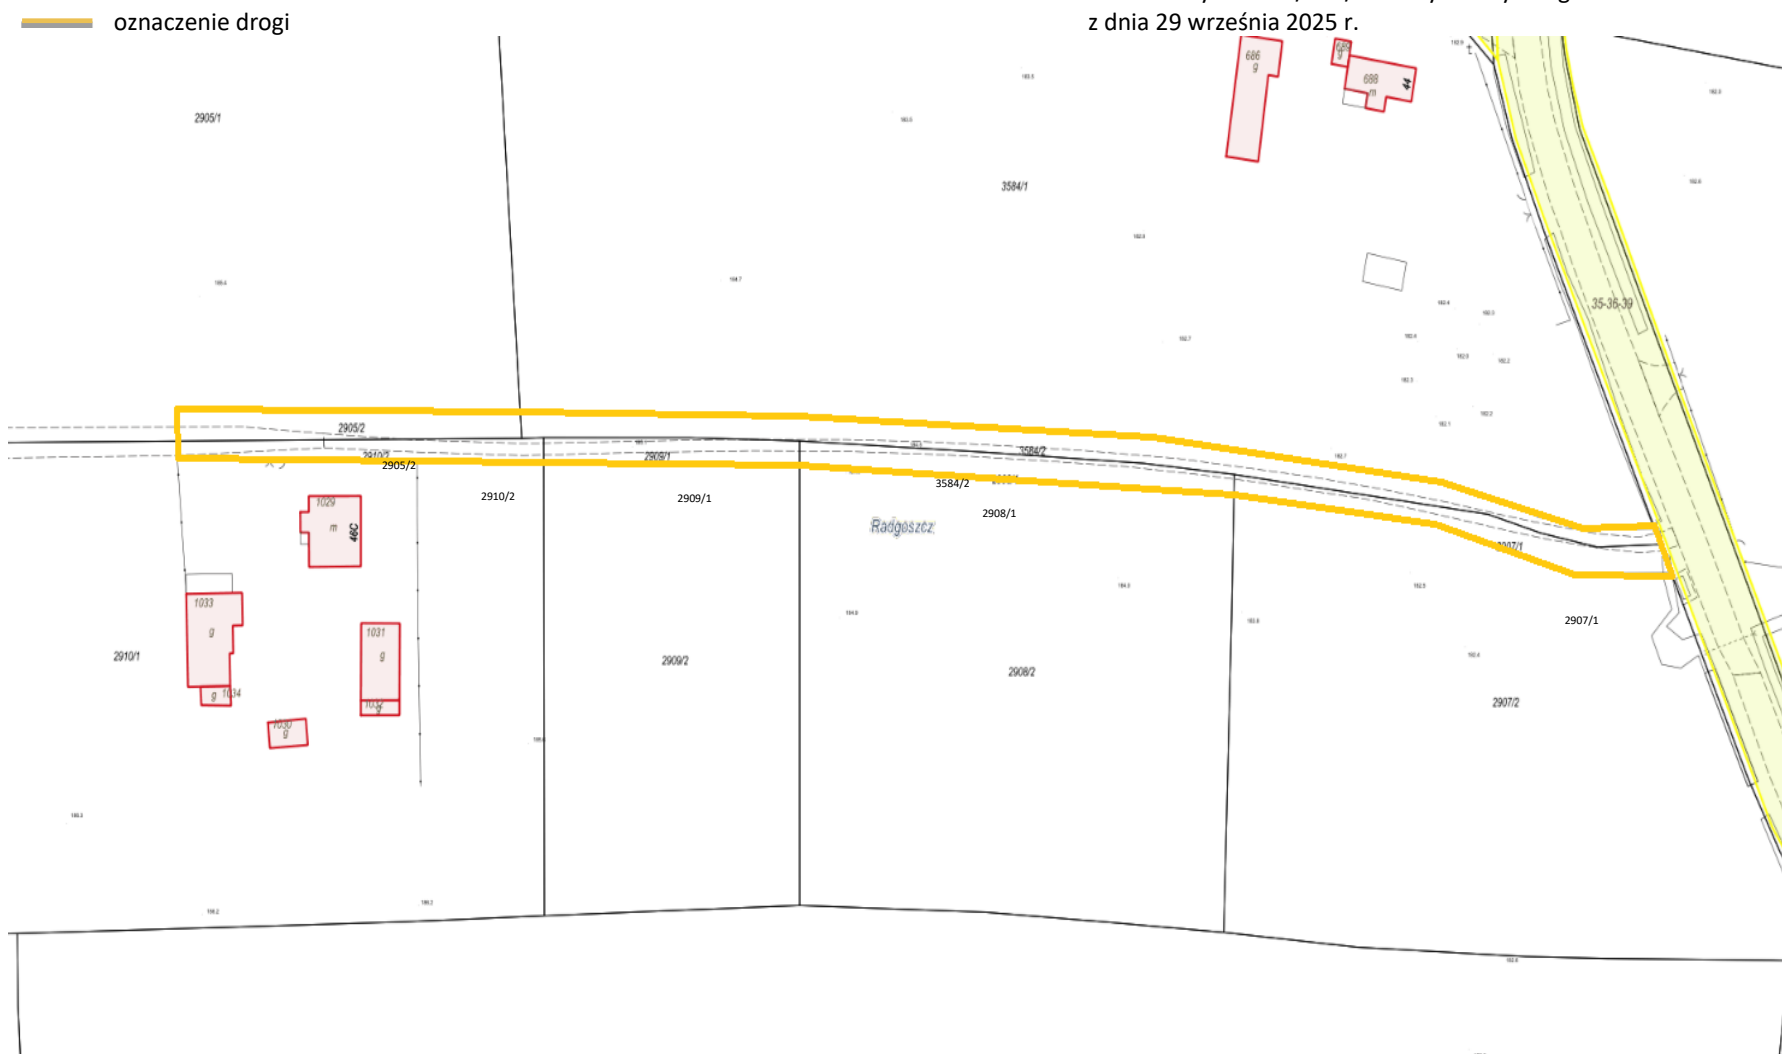


Przewodniczący Rady Gminy
mgr Michał Wolak

Załącznik nr 2
do Uchwały Nr XVIII/103/25 Rady Gminy Radgoszcz
z dnia 29 września 2025 r.

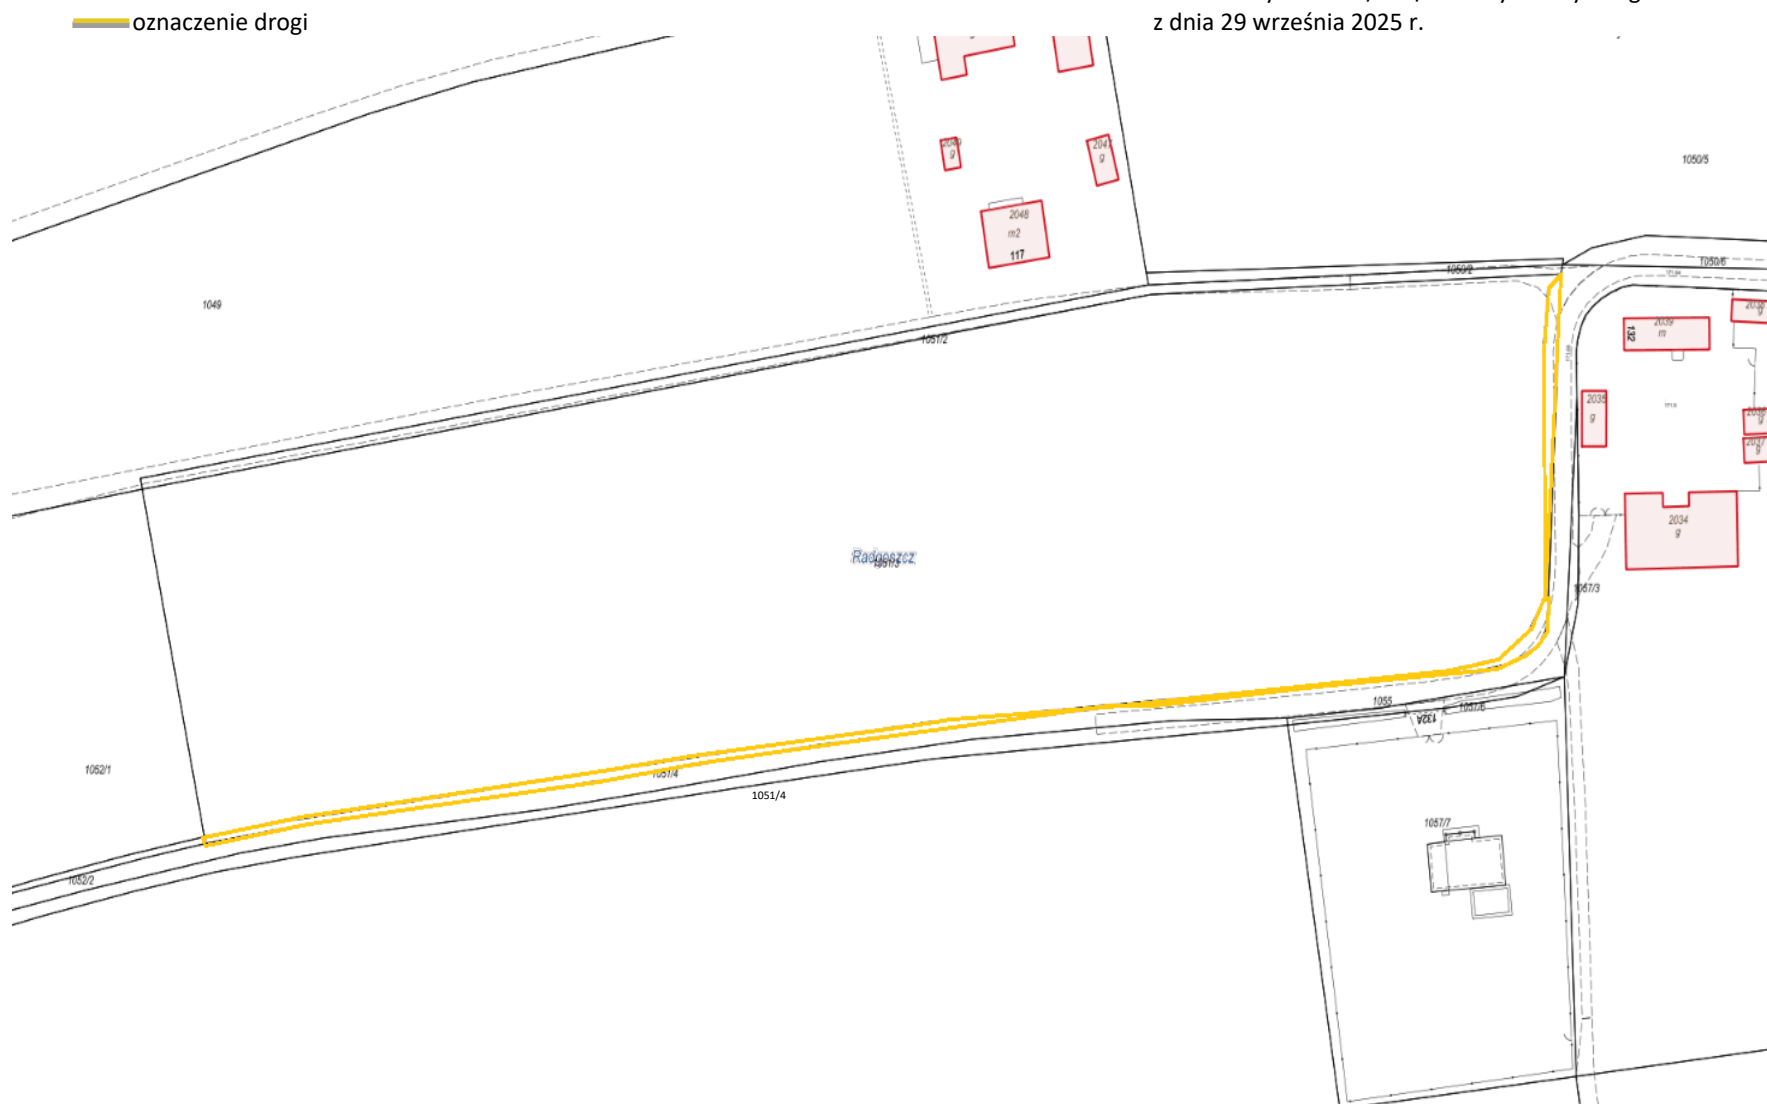

Przewodniczący Rady Gminy
mgr Michał Wolak

Załącznik nr 3
do Uchwały Nr XVIII/103/25 Rady Gminy Radgoszcz
z dnia 29 września 2025 r.

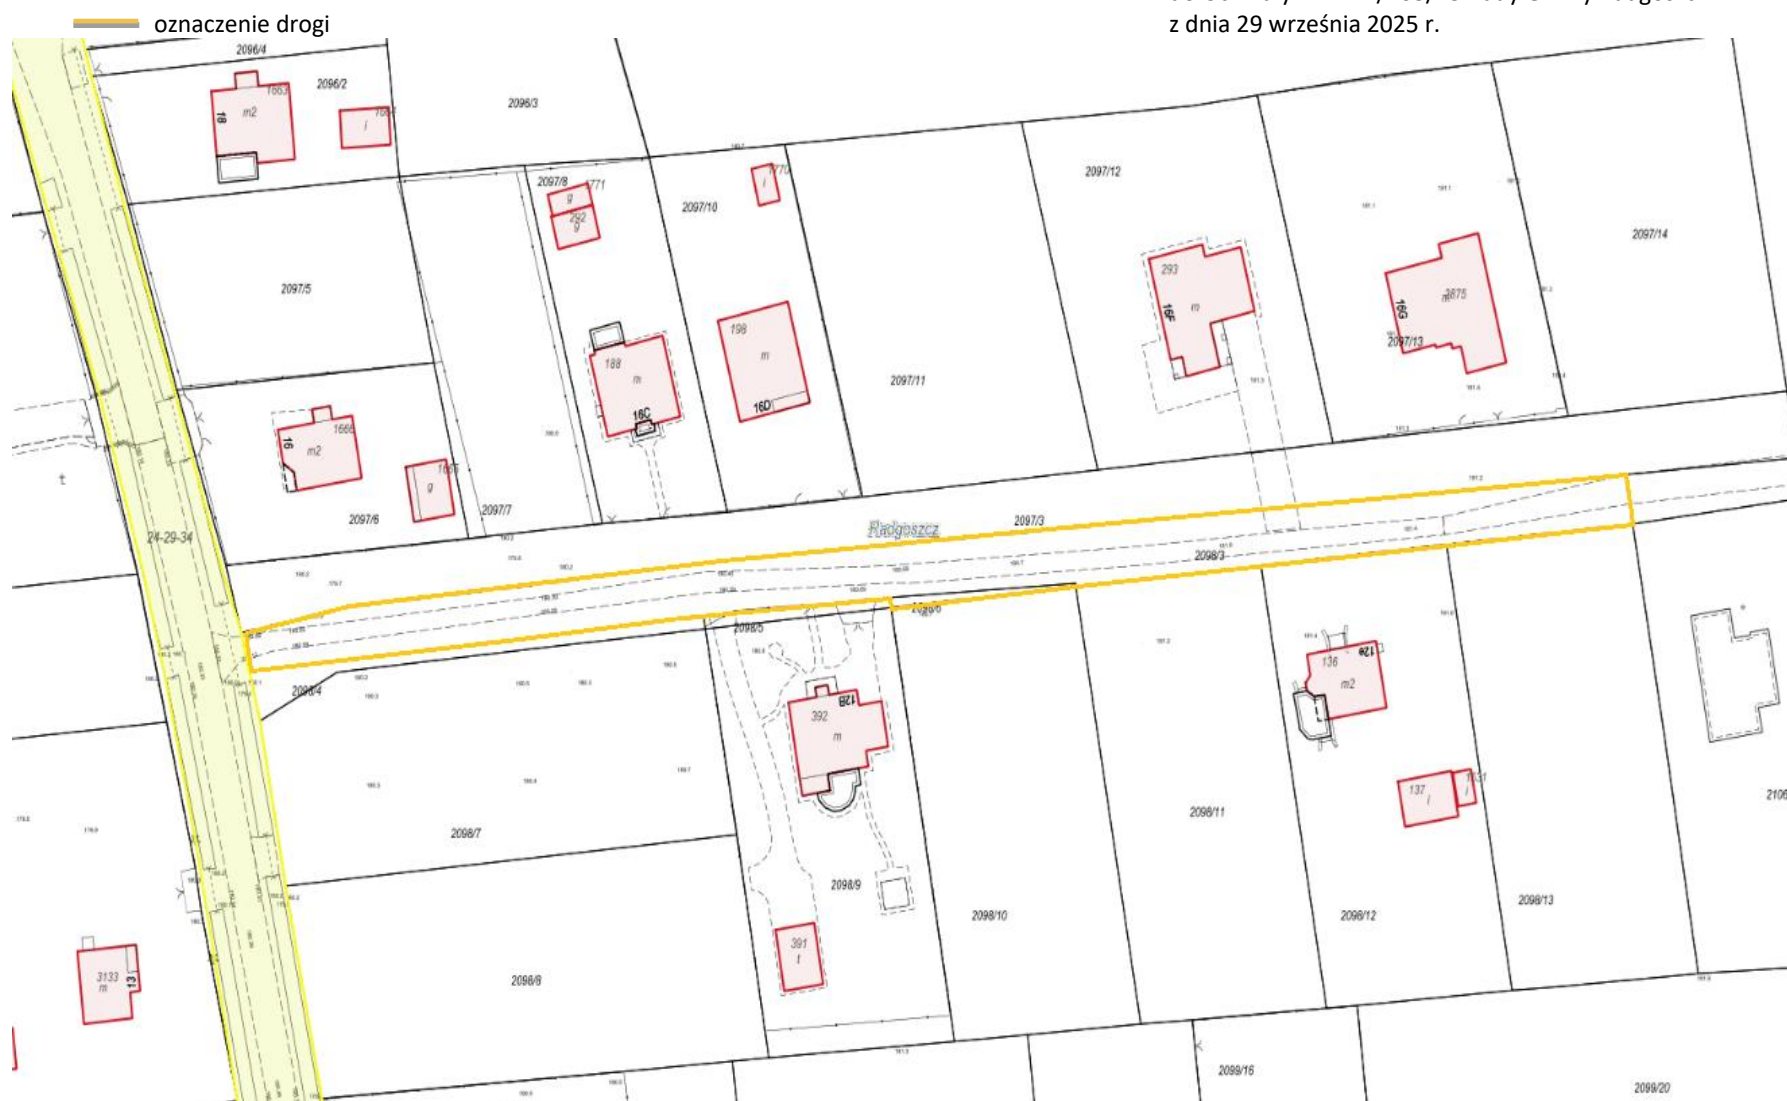

Przewodniczący Rady Gminy
mgr Michał Wolak