



DZIENNIK URZĘDOWY

WOJEWÓDZTWA MAŁOPOLSKIEGO

Kraków, dnia 30 października 2025 r.

Poz. 6097

UCHWAŁA NR XXI/151/25 RADY GMINY OŚWIĘCIM

z dnia 22 października 2025 roku

w sprawie uchwalenia miejscowego planu zagospodarowania przestrzennego terenu położonego w miejscowości Brzezinka w rejonie ulicy Babickiej

Na podstawie art. 18 ust. 2 pkt 5, art. 40 ust. 1 ustawy z dnia 8 marca 1990 r. o samorządzie gminnym (t.j. Dz. U. z 2025 r. poz. 1153), art. 20 ust. 1 ustawy z dnia 27 marca 2003 r. o planowaniu i zagospodarowaniu przestrzennym (t.j. Dz. U. z 2024 r. poz. 1130 ze zm.), w związku z uchwałą nr IX/51/24 Rady Gminy Oświęcim z dnia 18 grudnia 2024 r. w sprawie przystąpienia do opracowania miejscowego planu zagospodarowania przestrzennego terenu położonego w miejscowości Brzezinka w rejonie ulicy Babickiej, po stwierdzeniu, że projekt miejscowego planu zagospodarowania przestrzennego terenu położonego w miejscowości Brzezinka w rejonie ulicy Babickiej nie narusza ustaleń Studium uwarunkowań i kierunków zagospodarowania przestrzennego gminy Oświęcim przyjętego uchwałą Rady Gminy Oświęcim nr IX/97/15 z dnia 24 czerwca 2015 r. wraz ze zmianami wprowadzonymi uchwałami Rady Gminy Oświęcim nr XLVIII/540/18 z dnia 20 czerwca 2018 r., nr XI/105/19 z dnia 28 sierpnia 2019 r. i nr LXX/586/23 z dnia 22 listopada 2023 r., **Rada Gminy Oświęcim uchwala, co następuje:**

Rozdział 1. Przepisy ogólne

§ 1. Integralnymi częściami uchwały są:

- 1) załącznik nr 1 - część graficzna w skali 1:1000;
- 2) załącznik nr 2 - rozstrzygnięcie o sposobie rozpatrzenia uwag wniesionych do projektu planu;
- 3) załącznik nr 3 - rozstrzygnięcie o sposobie realizacji zapisanych w planie inwestycji z zakresu infrastruktury technicznej, które należą do zadań własnych gminy oraz zasadach ich finansowania zgodnie z przepisami o finansach publicznych;
- 4) załącznik nr 4 - dane przestrzenne.

§ 2. 1. Część graficzna zawiera następujące oznaczenia elementów stanowiących ustalenia planu:

- 1) granica obszaru objętego planem;
- 2) linia rozgraniczająca tereny o różnym przeznaczeniu lub różnych zasadach zagospodarowania;
- 3) nieprzekraczalna linia zabudowy;
- 4) przeznaczenia terenów określone symbolami terenów.

2. Pozostałe oznaczenia, nie wynikające z treści mapy zasadniczej, stanowią elementy informacyjne, nie będące ustaleniami planu.

§ 3. Ilekroć w przepisach niniejszej uchwały jest mowa o:

- 1) **planie** - należy przez to rozumieć niniejszy miejscowy plan zagospodarowania przestrzennego terenu położonego w miejscowości Brzezinka w rejonie ulicy Babickiej;
- 2) **uchwale** - należy przez to rozumieć niniejszą uchwałę Rady Gminy Oświęcim;
- 3) **nieprzekraczalnej linii zabudowy** - należy przez to rozumieć wyznaczoną na rysunku planu linię ograniczającą część terenu, w obrębie którego możliwe jest wznoszenie nadziemnych części budynków przy czym linia ta nie dotyczy części obiektów budowlanych znajdujących się w całości pod poziomem terenu, balkonów i wykuszy o wysięgu nie przekraczającym 1,5 m, gzymsów, okapów, zadaszeń nad wejściami do budynków, elementów odwodnienia, elementów wystroju elewacji, schodów prowadzących do budynków, pochylni, przyłączy infrastruktury technicznej do obiektu.

Rozdział 2.

Zasady dotyczące ochrony i kształtowania ład przestrzennego oraz środowiska przyrodniczego.

§ 4. Zakaz lokalizacji tymczasowych obiektów budowlanych, za wyjątkiem obiektów przeznaczonych do czasowego użytkowania w trakcie realizacji robót budowlanych.

§ 5. Ustala się zakaz stosowania dachów budynków z przesuniętym poziomem połaci w kalenicy.

§ 6. Ustala się zakaz stosowania na elewacjach budynków materiałów takich jak blacha trapezowa, blacha falista i panele sidingowe wykonane z tworzyw sztucznych lub metalu.

§ 7. W zakresie ochrony przed hałasem ustala się, że poziom dźwięku przenikającego do środowiska nie może przekraczać dopuszczalnych wartości określonych w przepisach odrębnych dotyczących dopuszczalnych poziomów hałasu w środowisku, przy czym teren o symbolu **MNW** należy traktować jako tereny zabudowy mieszkaniowej jednorodzinnej.

§ 8. Sposób postępowania z odpadami winien być zgodny z regulacjami dotyczącymi gospodarki odpadami.

Rozdział 3.

Zasady ochrony dziedzictwa kulturowego i zabytków, przestrzenie publiczne

§ 9. Na obszarze objętym planem nie występują tereny i obiekty wymagające ochrony dziedzictwa kulturowego, a także zabytki i dobra kultury współczesnej.

§ 10. Na obszarze objętym planem nie wyznacza się przestrzeni publicznych.

Rozdział 4.

Granice i sposoby zagospodarowania terenów podlegających ochronie na podstawie odrębnych przepisów, terenów górniczych, a także obszarów szczególnego zagrożenia powodzią, obszarów osuwania się mas ziemnych

§ 11. Ujawnia się udokumentowane złożę węgla kamiennego "Czeczott-Wschód" (WK 8601).

§ 12. Na obszarze objętym planem nie występują tereny i obszary górnicze.

§ 13. Na obszarze objętym planem nie występują obszary szczególnego zagrożenia powodzią, a także obszary zagrożone osuwaniem się mas ziemnych.

§ 14. Część obszaru objętego planem, oznaczona na części graficznej, znajduje się w obszarach narażonych na zalanie w przypadku całkowitego zniszczenia wałów przeciwpowodziowych.

Rozdział 5.

Ustalenia dotyczące systemu infrastruktury technicznej

§ 15. 1. Ustala się zasady modernizacji, rozbudowy i budowy systemów infrastruktury technicznej:

- 1) możliwość budowy nowych sieci, a także modernizacji i rozbudowy istniejących sieci, urządzeń i obiektów infrastruktury technicznej;
- 2) dopuszcza się zmianę parametrów istniejących sieci i urządzeń infrastruktury technicznej.

2. Zaopatrzenie w wodę pitną wraz z zabezpieczeniem przeciwpożarowym terenu z sieci wodociągowej, z wykorzystaniem istniejących oraz projektowanych wodociągów rozdzielczych.

3. Zaopatrzenie w energię elektryczną realizowane jest z wykorzystaniem istniejących oraz projektowanych sieci średniego i niskiego napięcia.

4. Zaopatrzenie w gaz z sieci gazowej, z wykorzystaniem istniejących oraz projektowanych sieci gazowych.

5. Dopuszcza się indywidualny sposób zaopatrzenia w ciepło.

6. Zaopatrzenie w usługi telekomunikacyjne z wykorzystaniem istniejących oraz projektowanych sieci telekomunikacyjnych.

7. Odprowadzanie ścieków bytowych do gminnej kanalizacji sanitarnej, z zastrzeżeniem przepisów ustawy z dnia 13 września 1996 r. o utrzymaniu czystości i porządku w gminach (t.j. Dz. U. z 2025 r. poz. 733).

8. Wody opadowe i roztopowe należy zagospodarować zgodnie z przepisami odrębnymi dotyczącymi wód.

Rozdział 6.

Ustalenia dotyczące systemu komunikacji

§ 16. Obsługa komunikacyjna obszaru objętego planem poprzez publiczną drogę dojazdową, tj. ulicę Babicką, położoną poza obszarem objętym planem (powiązanie z układem zewnętrznym).

§ 17. 1. Ustala się minimalną liczbę miejsc postojowych dla terenu oznaczonego symbolem **MNW**: 2 miejsca.

2. Nakazuje się wyznaczenie miejsc parkingowych przeznaczonych na postój pojazdów zaopatrzonych w kartę parkingową w liczbie nie mniejszej niż 1 stanowisko na każde 15 wydzielonych miejsc postojowych.

§ 18. Dopuszcza się realizację miejsc postojowych jako:

- 1) garaży nadziemnych;
- 2) parkingów terenowych.

Rozdział 7.

Ustalenia dotyczące scalania i podziału nieruchomości

§ 19. 1. Nie określa się granic obszarów wymagających przeprowadzenia obligatoryjnej procedury scalania i podziału nieruchomości.

2. W przypadku przystąpienia do procedury scalania i podziału nieruchomości stosuje się następujące zasady i warunki:

- 1) minimalna szerokość frontów działek: 18 m;
- 2) minimalna powierzchnia działek: 600 m²;
- 3) kąt położenia granic działek w stosunku do pasa drogowego - od 75° do 105°.

Rozdział 8.

Ustalenie stawki procentowej

§ 20. Dla wszystkich terenów objętych planem ustala się 30% stawkę służącą naliczaniu jednorazowej opłaty z tytułu wzrostu wartości nieruchomości w związku z uchwaleniem planu.

Rozdział 9.

Ustalenia szczegółowe dla terenów

§ 21. Dla terenu oznaczonego na części graficznej symbolem **1MNW** ustala się:

- 1) przeznaczenie podstawowe: teren zabudowy mieszkaniowej jednorodzinnej wolnostojącej;
- 2) parametry i wskaźniki kształtowania zabudowy oraz zagospodarowania terenów:
 - a) maksymalna wysokość zabudowy:
 - garaże i budynki gospodarcze - 6 m;
 - pozostałe obiekty budowlane - 10 m;
 - b) nadziemna intensywność zabudowy w przedziale: minimalna 0,01 - 0,5 maksymalna;

- c) maksymalny udział powierzchni zabudowy - 35%;
- d) minimalny udział powierzchni biologicznie czynnej - 50%;
- e) maksymalna szerokość elewacji frontowej:
 - 8 m garaże i budynki gospodarcze;
 - 16 m pozostałe budynki;
- f) geometrię dachu: spadziste, o kącie nachylenia połaci dachowych od 30° do 45° lub płaskie (o kącie nachylenia do 12°).

§ 22. Dla terenu oznaczonego na części graficznej symbolem **1RN** ustala się:

- 1) przeznaczenie podstawowe: teren rolnictwa z zakazem zabudowy;
- 2) zasady zagospodarowania terenów: dopuszcza się lokalizację urządzeń związanych z gospodarowaniem wodami powierzchniowymi i ich retencją, a także sieci, urządzeń i elementów infrastruktury technicznej.

Rozdział 10. Przepisy końcowe

§ 23. Wykonanie uchwały powierza się Wójtowi Gminy Oświęcim.

§ 24. Uchwała podlega ogłoszeniu w Dzienniku Urzędowym Województwa Małopolskiego oraz na stronie internetowej Urzędu Gminy Oświęcim.

§ 25. Uchwała wchodzi w życie po upływie 14 dni od dnia jej ogłoszenia w Dzienniku Urzędowym Województwa Małopolskiego.

Przewodniczący Rady Gminy

Adam Nowotarski

Załącznik Nr 1 do uchwały Nr XXI/151/25

Rady Gminy Oświęcim


z dnia 22 października 2025 r.

Miejscowy plan zagospodarowania przestrzennego terenu położonego w miejscowości Brzezinka w rejonie ulicy Babickiej


CZĘŚĆ GRAFICZNA

SKALA 1:1000

WYRYS ZE STUDIUM UWARUNKOWAŃ I KIERUNKÓW ZAGOSPODAROWANIA PRZESTRZENNEGO GMINY OŚWIECIM

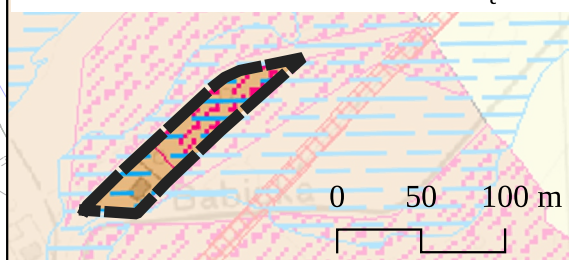

 MN - mieszkaniowo - usługowe
o przeważającej zabudowie jednorodzinnej

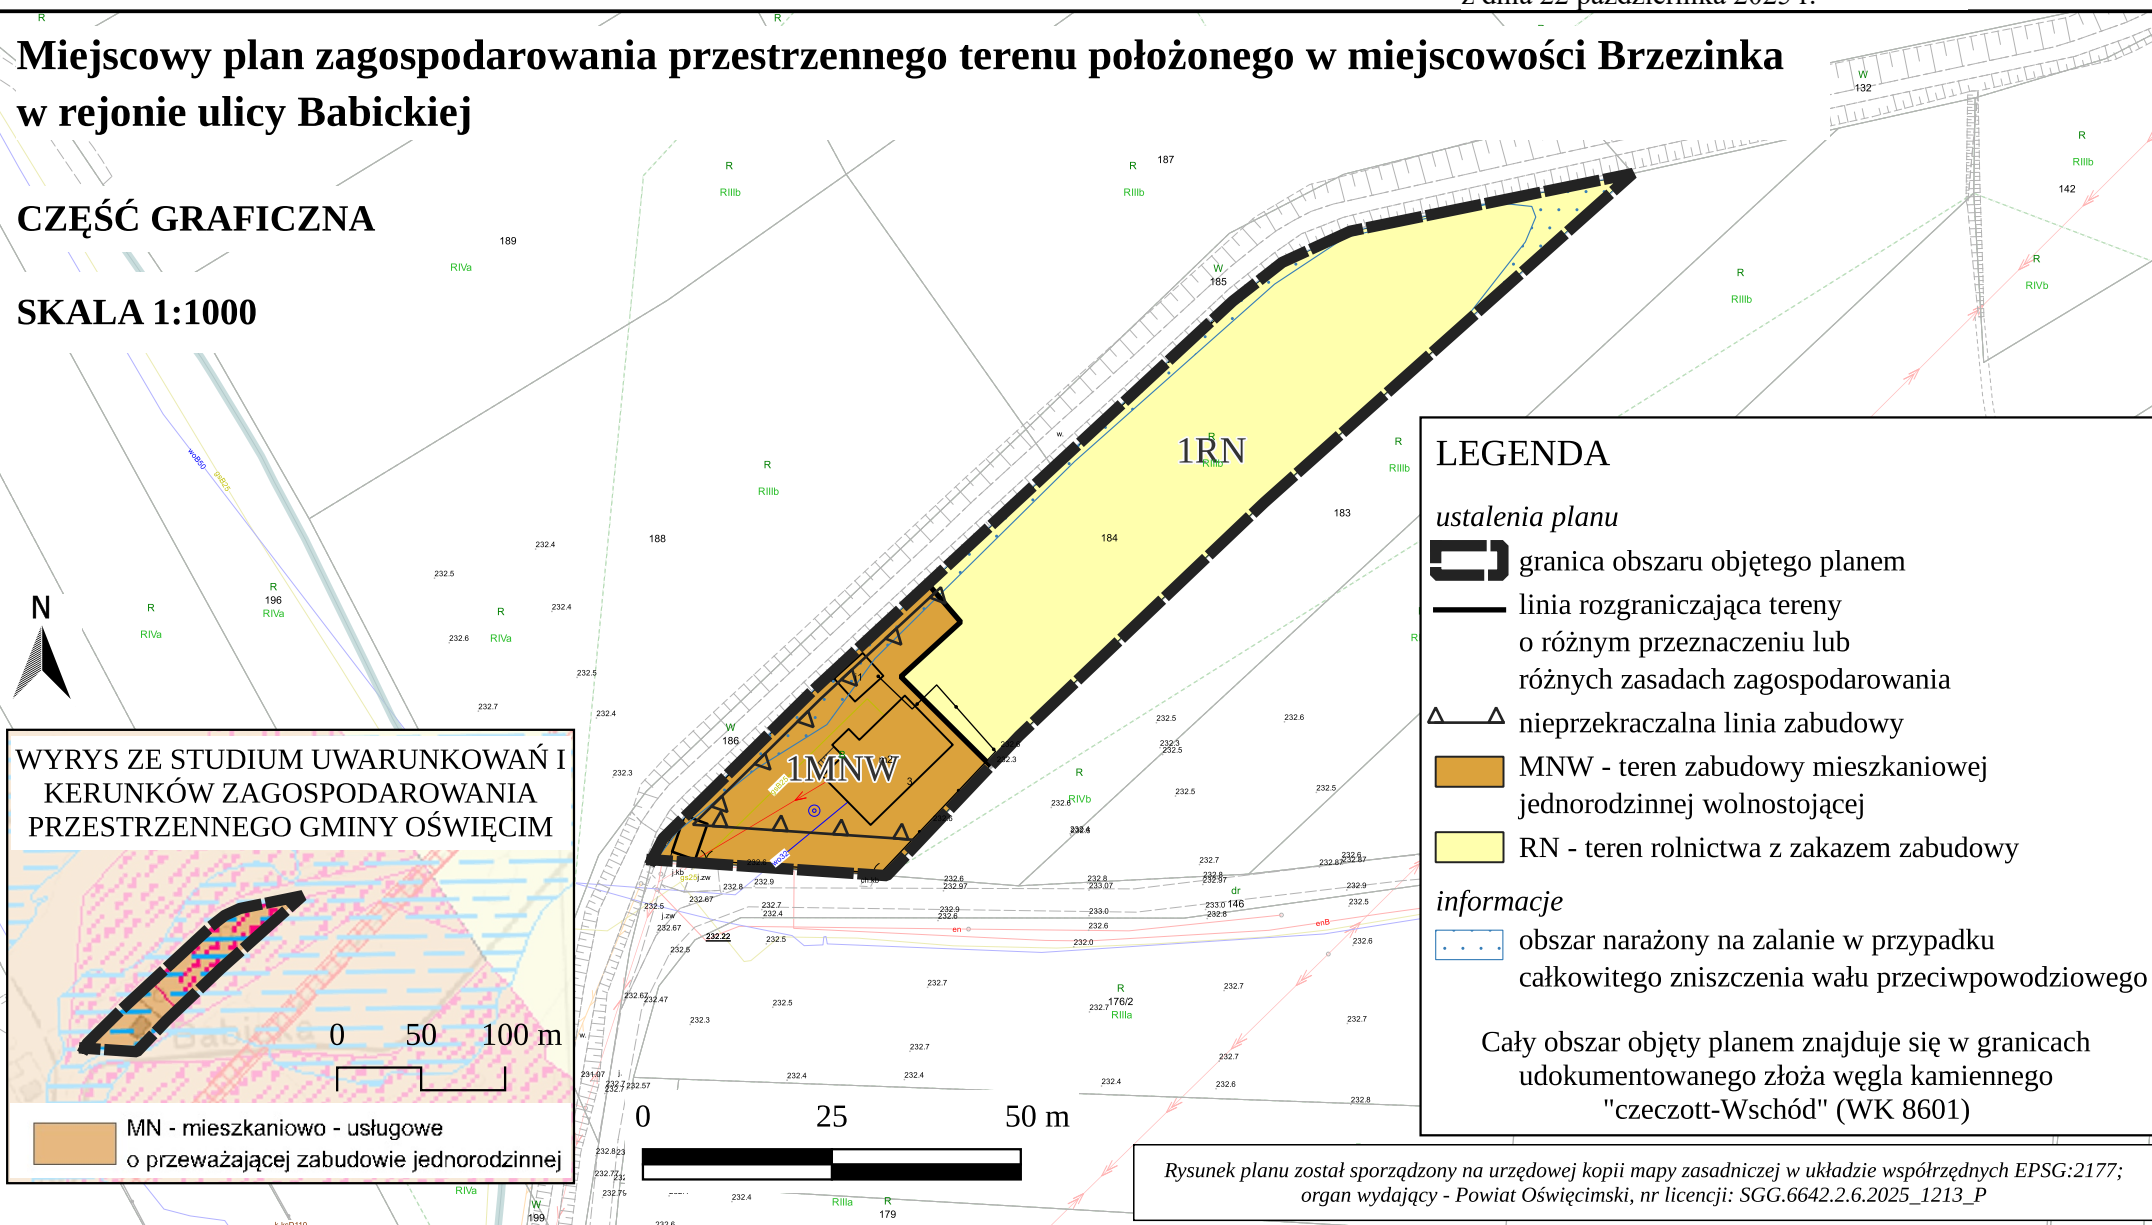

LEGENDA

ustalenia planu

-  granica obszaru objętego planem
 -  linia rozgraniczająca tereny o różnym przeznaczeniu lub różnych zasadach zagospodarowania
 -  nieprzekraczalna linia zabudowy
 -  MNW - teren zabudowy mieszkaniowej jednorodzinnej wolnostojącej
 -  RN - teren rolnictwa z zakazem zabudowy
- informacje*
- 

Cały obszar objęty planem znajduje się w granicach
udokumentowanego złoża węgla kamiennego
"czeczott-Wschód" (WK 8601)

Rysunek planu został sporządzony na urzędowej kopii mapy zasadniczej w układzie współrzędnych EPSG:2177;
organ wydający - Powiat Oświęcimski, nr licencji: SGG.6642.2.6.2025_1213_P

Załącznik nr 2 do uchwały nr XXI/151/25
Rady Gminy Oświęcim
z dnia 22 października 2025 r.

Rozstrzygnięcie o sposobie rozpatrzenia uwag wniesionych do projektu planu

Rada Gminy Oświęcim, po zapoznaniu się z raportem z konsultacji społecznych stwierdza, że do projektu miejscowego planu zagospodarowania przestrzennego terenu położonego w miejscowości Brzezinka w rejonie ulicy Babickiej nie złożono uwag. Mając powyższe na uwadze nie rozstrzyga się o sposobie ich rozpatrzenia.

Przewodniczący Rady Gminy

Adam Nowotarski

Załącznik nr 3 do uchwały nr XXI/151/25
Rady Gminy Oświęcim
z dnia 22 października 2025 r.

Rozstrzygnięcie o sposobie realizacji zapisanych w planie inwestycji z zakresu infrastruktury technicznej, które należą do zadań własnych gminy oraz zasadach ich finansowania zgodnie z przepisami o finansach publicznych

Uchwalenie miejscowego planu zagospodarowania przestrzennego nie spowoduje konieczności realizacji inwestycji należących do zakresu zadań własnych gminy. Gmina nie poniesie nakładów finansowych z tytułu uchwalenia miejscowego planu zagospodarowania przestrzennego.

Przewodniczący Rady Gminy

Adam Nowotarski

Załącznik Nr 4 do uchwały Nr XXI/151/25

Rady Gminy Oświęcim

z dnia 22 października 2025 roku

Zalacznik4.gml

Dane przestrzenne, o których mowa w art. 67a ust. 3 i 5 ustawy z dnia 27 marca 2003 r. o planowaniu i zagospodarowaniu przestrzennym (t.j. Dz. U. z 2024 r. poz. 1130 ze zm.) ujawnione zostaną po kliknięciu w ikonę.