



# DZIENNIK URZĘDOWY

## WOJEWÓDZTWA MAŁOPOLSKIEGO

Kraków, dnia 3 listopada 2025 r.

Poz. 6191

### UCHWAŁA NR XXII/1082/2025 RADY GMINY CHEŁMIEC

z dnia 23 października 2025 roku

**w sprawie: uchwalenia zmiany miejscowego planu zagospodarowania przestrzennego  
w Gminie Chełmiec - we wsi Chełmiec.**

Na podstawie art.18 ust.2 pkt 5 ustawy z dnia 8 marca 1990 r. o samorządzie gminnym (t.j. Dz. U. z 2025 r. poz. 1153), art. 3 ust.1, art. 20 ust.1 i art. 27 ustawy z dnia 27 marca 2003 r. o planowaniu i zagospodarowaniu przestrzennym (t.j. Dz. U. z 2024r. poz. 1130 z późn. zm.) zwanej dalej „ustawą”, art. 67 ust. 3 ustawy z dnia 7 lipca 2023 r. o zmianie ustawy o planowaniu i zagospodarowaniu przestrzennym oraz niektórych innych ustaw (t.j. Dz. U. z 2023 r. poz. 1688 z późn. zm.) oraz uchwały Rady Gminy Chełmiec Nr XVI/907/2025 z dnia 29 maja 2025r. w sprawie przystąpienia do zmiany miejscowego planu zagospodarowania przestrzennego w Gminie Chełmiec, obejmującego rejon działek nr 160/2, 161/3 położonych w obrębie Chełmiec, zmienionej uchwałą Rady Gminy Chełmiec Nr XXI/1046/2025 z dnia 19 września 2025r. - Rada Gminy Chełmiec po stwierdzeniu, że zmiana miejscowego planu zagospodarowania przestrzennego w Gminie Chełmiec – we wsi Chełmiec nie narusza ustaleń Studium uwarunkowań i kierunków zagospodarowania przestrzennego Gminy Chełmiec, wprowadzonego uchwałą Nr XV/294/2020 Rady Gminy Chełmiec z dnia 20 stycznia 2020r. z późn. zm. **uchwała co następuje:**

#### **Rozdział 1. - PRZEPISY OGÓLNE**

**§ 1. 1.** Uchwała się zmianę miejscowego planu zagospodarowania przestrzennego „Chełmiec II” w Gminie Chełmiec, zatwierdzonego uchwałą Rady Gminy Chełmiec Nr XXXVII(285)2001 z dnia 7 czerwca 2021r. (Dz. Urz. Woj. Małopolskiego z dnia 16.07.2001r. Nr 78 poz. 1160 z późn. zm.), tekst jednolity dot. części tekstowej planu (Dz. Urz. Woj. Małopolskiego z 2018r. poz. 3925) – obejmującą tereny położone w Chełmcu.

2. Zmiana miejscowego planu, o którym mowa w ust. 1 zwana jest w dalszej części niniejszej uchwały „planem”.

3. Rozstrzyga się o sposobie rozpatrzenia uwag do projektu planu oraz o sposobie realizacji zapisanych w planie inwestycji z zakresu infrastruktury technicznej, które należą do zadań własnych gminy oraz o zasadach ich finansowania – jak w załączniku Nr 2 do uchwały.

#### **§ 2. 1.** Plan składa się:

- 1) z części tekstowej stanowiącej treść niniejszej uchwały,
- 2) z części graficznej, sporządzonej na mapie w skali 1:1000, stanowiącej załącznik Nr 1 do uchwały jako jej integralna część.

#### 2. Załącznikami do uchwały są również:

- 1) rozstrzygnięcia Rady Gminy Chełmiec – podjęte w trybie art. 20 ust. 1 ustawy – o sposobie rozpatrzenia uwag do projektu planu oraz o sposobie realizacji zapisywanych w planie inwestycji z zakresu

infrastruktury technicznej, które należą do zadań własnych Gminy oraz o zasadach ich finansowania zgodnie z przepisami o finansach publicznych – jako załącznik Nr 2,

2) dane przestrzenne tworzone dla planu, o których mowa w Rozdziale 5a ustawy - jako załącznik Nr 3.

3. Ustalenia planu dotyczą przeznaczenia terenów i linii rozgraniczających tereny o różnym przeznaczeniu lub różnych zasadach zagospodarowania, w tym szczególnych warunków wynikających z potrzeby ochrony środowiska, zasad obsługi w zakresie infrastruktury technicznej i komunikacji, nieprzekraczalnej linii zabudowy.

4. Jako zgodne z planem uznaje się wyznaczenie tras urządzeń liniowych związanych z rozbudową systemów infrastruktury technicznej służącej wyposażeniu inżynierskiemu terenów przeznaczonych do zainwestowania stosownie do szczegółowych rozwiązań technicznych, jeżeli nie koliduje to z innymi ustaleniami planu.

**§ 3.** Ilekróć w dalszych przepisach jest mowa o:

- 1) **uchwale** – należy przez to rozumieć niniejszą uchwałę Rady Gminy Chełmiec, obejmującą ustalenia wymienione w części tekstowej niniejszej uchwały oraz ustalenia określone na załączniku graficznym Nr 1 do tej uchwały;
- 2) **Studium** – należy przez to rozumieć Studium uwarunkowań i kierunków zagospodarowania przestrzennego Gminy Chełmiec, wprowadzone uchwałą Nr XV/294/2020 Rady Gminy Chełmiec z dnia 20 stycznia 2020r. z późn. zm.,
- 3) **przepisach odrębnych (szczególnych)** – należy przez to rozumieć obowiązujące przepisy określone w ustawach oraz aktach wykonawczych do tych ustaw, poza ustawą o planowaniu i zagospodarowaniu przestrzennym oraz aktami do niej wykonawczymi,
- 4) **terenie** - należy przez to rozumieć część obszaru planu, oznaczoną symbolem cyfrowo - literowym i ograniczoną liniami ciągłymi, rozgraniczającymi różne przeznaczenie lub różne zasady zagospodarowania, jeżeli z treści niniejszej uchwały nie wynika inaczej, przy czym:
  - a) symbol literowy U oznacza przeznaczenie terenów,
  - b) cyfry przed symbolem literowym oznaczają numerację terenów w ramach danego przeznaczenia,
  - c) obowiązują oznaczenia graficzne na rysunku planu objaśnione w legendzie;
- 5) **linii rozgraniczającej** - należy przez to rozumieć linię ciągłą ustaloną na rysunku planu, rozdzielającą tereny o różnym przeznaczeniu lub różnych zasadach zagospodarowania;
- 6) **nowo wydzielonej działce** - należy przez to rozumieć działkę wydzieloną po wejściu w życie planu; w świetle ustaleń niniejszego planu, geodezyjne wydzielenie dróg nie stanowi wydzielenia nowej działki;
- 7) **przeznaczeniu podstawowym** – należy przez to rozumieć rodzaj przeznaczenia, które zostało ustalone planem na wyznaczonym terenie, na rzecz którego należy rozstrzygać wszelkie ewentualne konflikty przestrzenne, przy zachowaniu zgodności z obowiązującymi przepisami;
- 8) **przeznaczeniu uzupełniającym** - należy przez to rozumieć rodzaj przeznaczenia inny niż podstawowy, który został dopuszczony w terenie wyznaczonym planem, jako uzupełnienie lub wzbogacenie przeznaczenia podstawowego;
- 9) **przeznaczeniu wykluczonym** – należy przez to rozumieć przeznaczenie terenu, które jest wykluczone ustaleniami planu na danym terenie;
- 10) **nieprzekraczalnej linii zabudowy** – należy przez to rozumieć linię, w której może być umieszczona ściana budynku lub innych obiektów kubaturowych, bez jej przekraczania w kierunku drogi (z zastrzeżeniem § 10 ust. 3); zakaz ten nie dotyczy elementów architektonicznych takich jak: schody zewnętrzne, pochylnie, balkon, wykusz, gzyms, okap dachu, zadaszenie wejścia, rynna, rura spustowa, podokienniki oraz innych detali wystroju architektonicznego;
- 11) **planie miejscowym** – należy przez to rozumieć miejscowy plan zagospodarowania przestrzennego „Chełmiec II” w Gminie Chełmiec, o którym mowa w § 1 ust. 1 uchwały;
- 12) **infrastrukturze technicznej** - należy przez to rozumieć obiekty i urządzenia budowlane, związane z:

- a) zaopatrzeniem w energię elektryczną,
  - b) zaopatrzeniem w gaz,
  - c) zaopatrzeniem w wodę,
  - d) odprowadzeniem ścieków sanitarnych i deszczowych,
  - e) zapewnieniem dostępu do usług telekomunikacyjnych,
  - f) zaopatrzeniem w ciepło,
  - g) oświetleniem dojazdów, dojść;
- 13) **dachu płaskim** – należy przez to rozumieć dach o kącie nachylenia połaci dachowych w przedziale od 0 do 5 stopni;
- 14) **GZWP** - należy przez to rozumieć Główny Zbiornik Wód Podziemnych.

§ 4. W obszarze objętym planem obowiązujące Studium nie wskazuje obszarów przestrzeni publicznych wymagających określenia szczególnych warunków kształtowania.

§ 5. 1. W obszarach objętych planem nie wyznacza się terenów przeznaczonych do tymczasowego zagospodarowania, innego niż użytkowanie dotychczasowe przed uchwaleniem planu.

2. Użytkowanie dotychczasowe, o którym mowa w ust. 1 może być kontynuowane do czasu uzyskania przez użytkownika prawa do wykorzystania terenu zgodnie z jego przeznaczeniem w niniejszym planie.

## **Rozdział 2.**

### **- USTALENIA OGÓLNE**

§ 6. Ustalenia w zakresie ochrony środowiska, przyrody i krajobrazu.

1. Obowiązuje utrzymanie wysokich standardów środowiska przyrodniczego, w szczególności czystości wód, powietrza atmosferycznego, gleb.

2. Obowiązuje zakaz przekraczania dopuszczalnych stężeń zanieczyszczeń atmosferycznych, określonych w odpowiednich przepisach odrębnych.

3. W zakresie ochrony przed hałasem nie ustala się dopuszczalnych poziomów hałasu w środowisku dla terenów objętych planem.

4. Obowiązuje zakaz realizacji przedsięwzięć mogących zawsze znacząco oddziaływać na środowisko w rozumieniu przepisów odrębnych za wyjątkiem inwestycji z zakresu infrastruktury technicznej.

§ 7. Ustalenia dotyczące zasad ochrony dziedzictwa kulturowego i zabytków, w tym krajobrazów kulturowych, oraz dóbr kultury współczesnej. Na terenach objętych planem nie występują obiekty wpisane do rejestru zabytków podlegające prawnej ochronie dóbr kultury na podstawie przepisów odrębnych, rozpoznane lub zewidencjonowane zabytki archeologiczne, ani obiekty wpisane do ewidencji zabytków - w związku z tym nie formułuje się ustaleń w tym zakresie.

§ 8. Ustalenia w zakresie zasad i warunków scalania i podziału nieruchomości.

1. Nie określa się obszarów wymagających przeprowadzenia scaleń i podziału nieruchomości.

2. Nie ustala się minimalnej powierzchni nowo wydzielanej działki budowlanej.

3. Dopuszcza się podziały działek wynikające z regulacji praw własności, poszerzenia terenów sąsiednich i wydzielenia dojazdów.

4. Dla nowo wydzielonych działek budowlanych obowiązuje zapewnienie dostępu do drogi publicznej i uzbrojenie w sieci infrastruktury technicznej.

§ 9. Ustalenia w zakresie zasad modernizacji, rozbudowy i budowy systemów infrastruktury technicznej.

1. Zakaz wprowadzania ścieków (za wyjątkiem wód opadowych) do wód i gleby, zakaz gromadzenia odpadów w miejscach do tego nie wyznaczonych.

2. Zaopatrzenie w wodę z istniejącego wodociągu.

3. Odprowadzenie ścieków komunalnych do istniejącej sieci kanalizacyjnej.

4. Odprowadzenie wód opadowych zgodnie wymogami określonymi w przepisach odrębnych. Ustala się możliwość odprowadzenia wód opadowych do systemu opartego na retencjonowaniu wody lub opóźniania ich odpływu w oparciu o rozporządzenie Ministra Infrastruktury z dnia 15 lipca 2021r. w sprawie przyjęcia Planu przeciwdziałania skutkom suszy.

5. Usuwanie odpadów stałych komunalnych poprzez gromadzenie ich w przystosowanych pojemnikach okresowo opróżnianych i w sposób zorganizowany wywożonych zgodnie z przepisami odrębnymi i zgodnie prowadzoną polityką gminy Chełmiec z uwzględnieniem ustaleń „Planu Gospodarki Odpadami Województwa Małopolskiego” w zakresie przewidzianym dla Gminy Chełmiec.

6. Doprowadzenie gazu na warunkach określonych w przepisach odrębnych.

7. Ogrzewanie obiektów oparte o nośniki energii zapewniające spełnienie wymagań ochrony środowiska w zakresie ochrony powietrza przed zanieczyszczeniem zgodnie z przepisami odrębnymi.

8. Doprowadzenie energii elektrycznej na warunkach określonych w przepisach odrębnych.

9. Plan umożliwia lokalizację zamontowanych na budynku instalacji odnawialnych źródeł energii wykorzystujących do wytwarzania energii wyłącznie energię promieniowania słonecznego oraz mikroinstalacji w rozumieniu art. 2 pkt 19 ustawy z dnia 20 lutego 2015 r. o odnawialnych źródłach energii (Dz. U. z 2024 r. poz. 1361 z późn. zm.). Ustala się możliwość lokalizacji niezamontowanych na budynku instalacji odnawialnych źródeł energii o mocy zainstalowanej nie większej niż 150 kW - nie wykorzystywanych do prowadzenia działalności gospodarczej w zakresie wytwarzania energii elektrycznej.

10. Na terenach objętych planem - w zakresie łączności telekomunikacyjnej dopuszcza się realizację nowego uzbrojenia terenu z zakresu łączności publicznej w celu zapewnienia telekomunikacji.

11. W zakresie ochrony przeciwpożarowej obowiązuje spełnienie wymogów określonych w przepisach odrębnych.

12. Dopuszcza się modernizację, przebudowę i rozbudowę istniejącej infrastruktury technicznej oraz realizację nowych sieci, obiektów i urządzeń w oparciu o przepisy odrębne w tym stacji transformatorowych. Dopuszcza się skablowanie (kablem doziemnym) istniejących napowietrznych linii elektroenergetycznych niskiego i średniego napięcia po spełnieniu procedur określonych w przepisach odrębnych.

13. Zagospodarowanie terenów w obrębie stref technicznych od linii elektroenergetycznych oraz w obrębie stref kontrolowanych od sieci gazowych na warunkach określonych w przepisach odrębnych.

#### **§ 10. Ustalenia w zakresie komunikacji.**

1. Powiązanie komunikacyjne terenów z układem zewnętrznym (dostęp do dróg publicznych) poprzez zjazdy z drogi publicznej klasy D po spełnieniu procedur określonych w przepisach odrębnych.

2. Dopuszcza się realizację dojazdów, ciągów pieszych i pieszo-jezdných.

3. Wyznacza się w części graficznej planu nieprzekraczalne linie zabudowy od dróg publicznych z dopuszczeniem przybliżenia zabudowy do krawędzi jezdni (poza wyznaczone linie zabudowy) w oparciu o przepisy odrębne.

4. W granicach terenów objętych planem obowiązuje zapewnienie niezbędnych miejsc do parkowania pojazdów (na działce budowlanej, w garażach w tym w garażach podziemnych) w ilości nie mniejszej niż:

- 1) 1 stanowisko na 40 m<sup>2</sup> powierzchni sprzedaży,
- 2) 1 stanowisko na 3 zatrudnionych w usługach rzemieślniczych na jednej zmianie,
- 3) 1 stanowisko na 40 m<sup>2</sup> powierzchni użytkowej w pozostałych usługach (do tej powierzchni nie wlicza się powierzchni pomieszczeń magazynowych, socjalnych i technicznych),
- 4) 1 stanowisko przeznaczone do parkowania pojazdów zaopatrzonych w kartę parkingową dla prowadzonej działalności gospodarczej.

**§ 11. Ustalenia w zakresie zasad kształtowania zabudowy, architektury oraz ochrony i kształtowania ładów przestrzennego.**

1. Obowiązuje kształtowanie architektury harmonizującej z krajobrazem i nawiązującej do zabudowy usługowo-produkcyjnej na działkach sąsiednich.

2. Ustala się dachy o kącie nachylenia połaci dachowych w przedziale od 0 do 45 stopni. Dopuszcza się również dachy płaskie z nawierzchnią ziemną urządzone w sposób zapewniający naturalną vegetację roślin.

3. W wykończeniu elewacji budynków należy stosować materiały tradycyjne (drewno, kamień, cegła itp.) lub ich imitacje z dopuszczeniem elewacyjnych płyt wielowarstwowych. Kolorystyka elewacji w kolorach pastelowych, drewna, kamienia oraz w odcieniu szarości.

4. Obowiązuje stosowanie dla pokrycia połaci dachowych kolorystyki takiej jak: ciemnoczerwony, ciemnobrązowy, grafitowy, szary, czarny matowy, kolor naturalnej dachówki (kolor ceglasty) z dopuszczeniem stosowania przeszkleń nad częściami budynków.

5. Dopuszcza się realizację budowli inżynierskich stabilizujących grunt.

6. Dopuszcza się realizację budynków zlokalizowanych w odległości 1,5 m. od granic działki lub bezpośrednio przy granicy z działkami sąsiednimi, przy uwzględnieniu przepisów odrębnych.

7. Dopuszcza się realizację budynków gospodarczych i garaży oraz wiat dobudowanych do budynków usługowych.

8. Realizacja zagospodarowania terenu budowlanego z zakresu przeznaczenia uzupełniającego – przed realizacją obiektu z zakresu przeznaczenia podstawowego terenu jest możliwa i zgodna z planem wyłącznie w takim przypadku, gdy nie uniemożliwi to przyszłej realizacji zabudowy i zagospodarowania terenu z zakresu przeznaczenia podstawowego - zgodnie z parametrami, wskaźnikami i warunkami zagospodarowania terenu określonymi w planie.

9. Obowiązuje ustalenie geotechnicznych warunków posadowienia obiektów budowlanych, stosownie do wymagań określonych w przepisach szczególnych.

### **Rozdział 3.**

#### **- USTALENIA SZCZEGÓŁOWE**

#### **§ 12. WYZNACZA SIĘ W PLANIE TERENY USŁUG, OZNACZONE SYMBOLAMI 1U i 2U**

1. Przeznaczenie podstawowe – **tereny usług.**

2. Przeznaczenie uzupełniające:

- 1) tereny parkingu,
- 2) tereny zieleni urządzonej.

3. Przeznaczenie wykluczane:

- 1) tereny usług handlu wielkopowierzchniowego,
- 2) tereny usług nauki,
- 3) tereny usług edukacji,
- 4) tereny usług sportu i rekreacji,
- 5) tereny usług kultu religijnego,
- 6) tereny usług bezpieczeństwa i porządku publicznego.

4. W ramach przeznaczenia podstawowego dopuszcza się:

- 1) funkcję socjalną,
- 2) pomieszczenia i urządzenia techniczne,
- 3) budynki gospodarcze, garaże (wolnostojące, wbudowane w tym podziemne),
- 4) magazyny, wiaty, altany,
- 5) dojazdy, dojścia, place manewrowe,
- 6) funkcję mieszkalną w budynkach usługowych,
- 7) budowle i urządzenia infrastruktury technicznej.

5. Ustala się parametry oraz wskaźniki zabudowy i zagospodarowania terenów:

- 1) maksymalną wysokość zabudowy:
  - a) budynków usługowych – 16 m.,
  - b) pozostałych budynków – 8 m.,
  - c) budowli infrastruktury technicznej – 15 m.,
  - d) pozostałych budowli - 6 m.
- 2) nadziemną intensywność zabudowy:
  - a) maksymalną – 2,5,
  - b) minimalną – 0,01;
- 3) maksymalny udział powierzchni zabudowy:
  - a) dla terenu 1U - 70 %,
  - b) dla terenu 2U – 60%,
- 4) minimalny udział powierzchni biologicznie czynnej:
  - a) dla terenu 1U - 10 %,
  - b) dla terenu 2U – 30%.

#### **Rozdział 4. - PRZEPISY KOŃCOWE**

**§ 13.** Ustala się stawkę procentową stanowiącą podstawę do naliczenia opłat, o których mowa w art. 36 ust. 4 „ustawy” w wysokości - 10 %.

**§ 14.** Wykonanie uchwały powierza się Wójtowi Gminy Chelmec.

**§ 15. 1.** Uchwała podlega ogłoszeniu w Dzienniku Urzędowym Województwa Małopolskiego.



2. Uchwała wchodzi w życie po upływie 14 dni od daty jej ogłoszenia w Dzienniku Urzędowym Województwa Małopolskiego.

Przewodniczący Rady Gminy

**Jakub Ledniowski**

ZMIANA MIEJSCOWEGO PLANU ZAGOSPODAROWANIA PRZESTRZENNEGO W GMINIE CHEŁMIEC - we wsi Chełmiec

Załącznik nr 1 do Uchwały Rady Gminy Chełmiec  
nr XXII/1082/2025 z dnia 23 października 2025 r.  
Rady Gminy Chełmiec  
z dnia .....

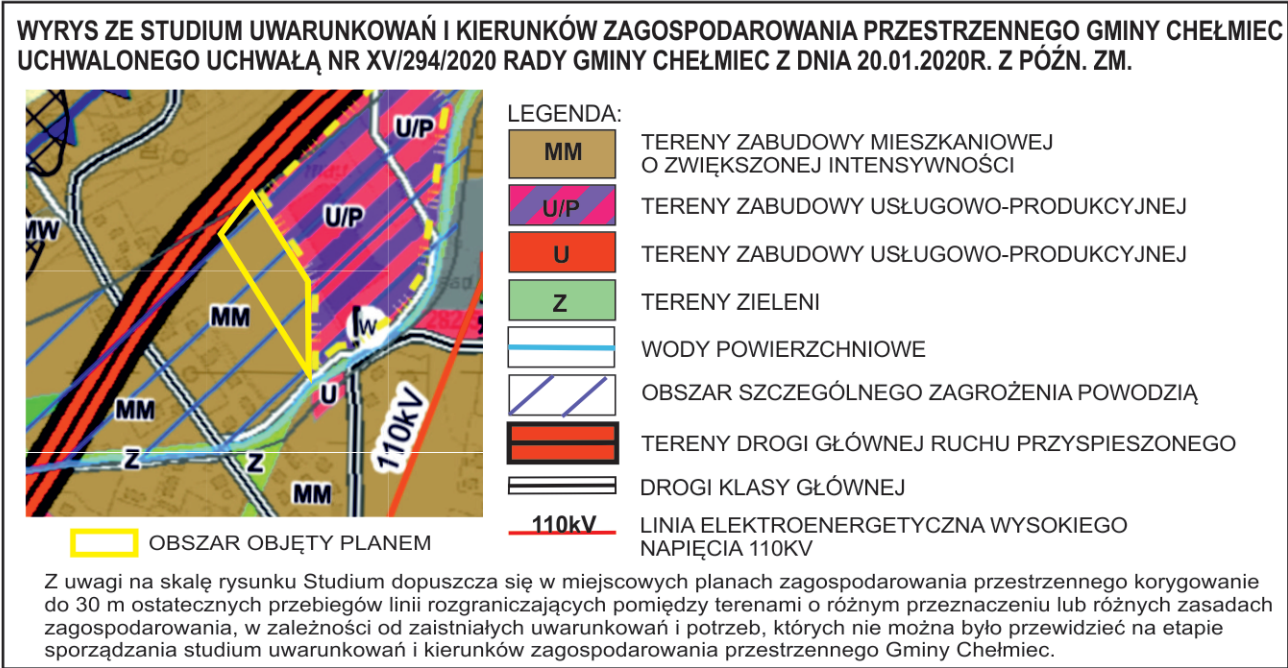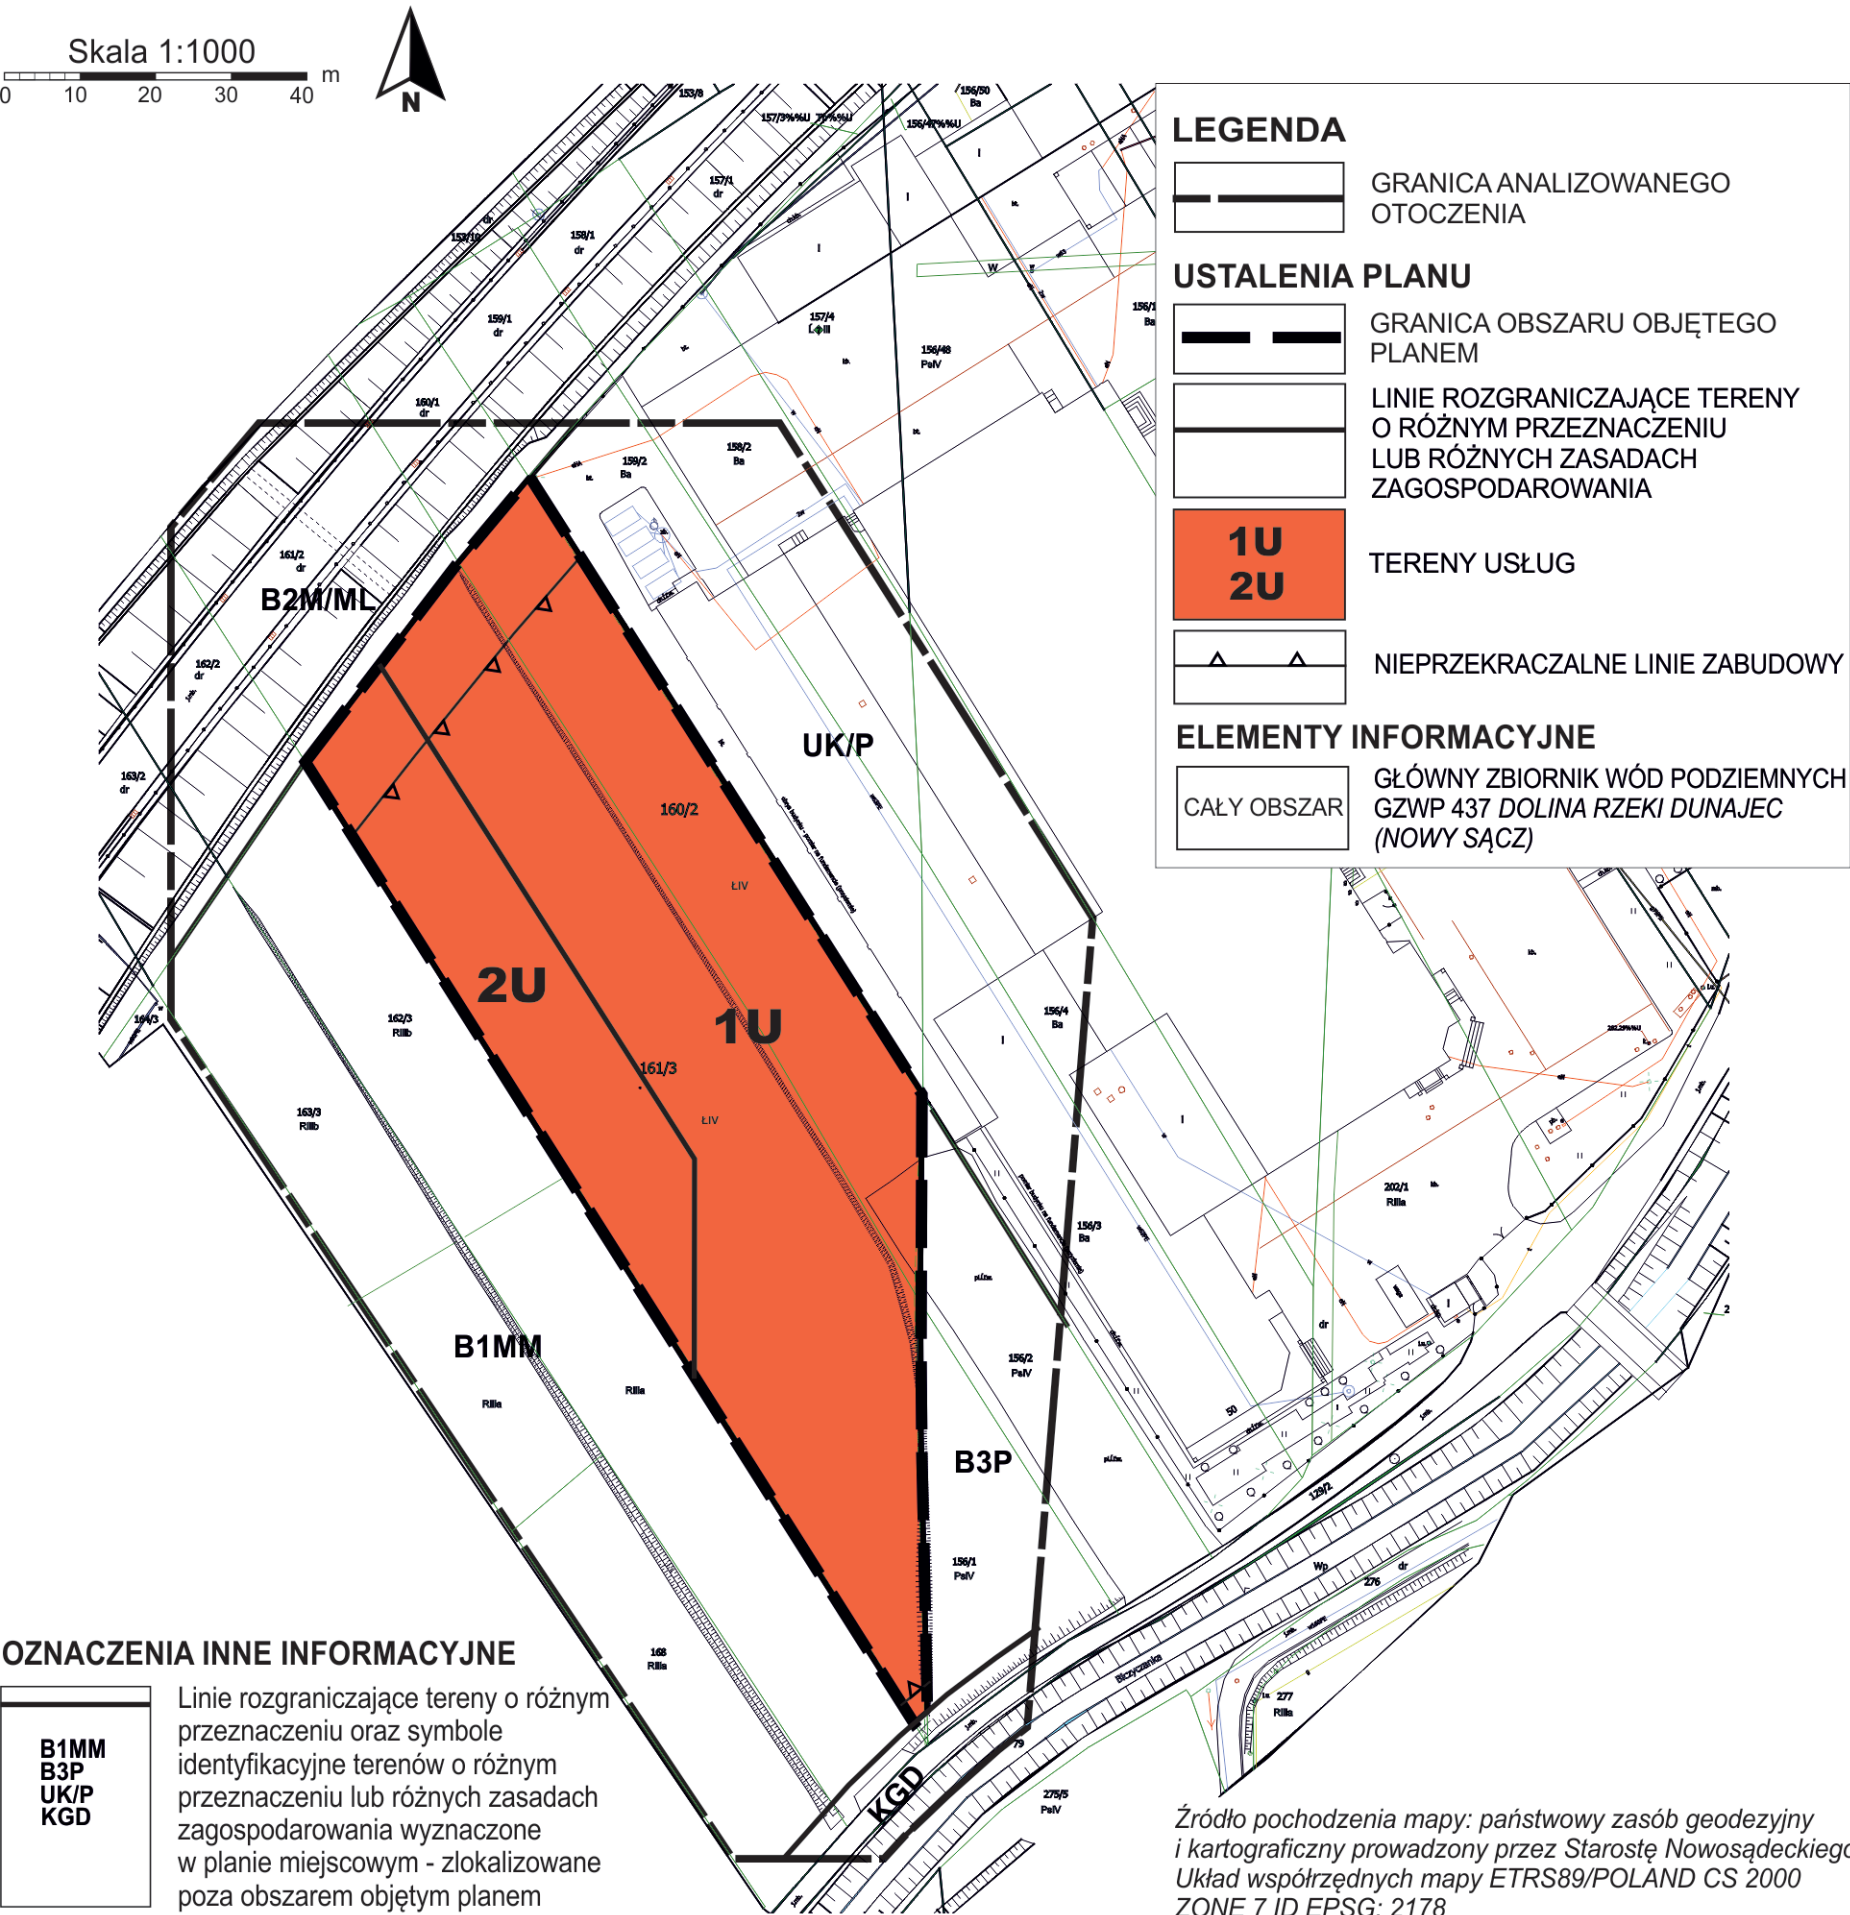



Załącznik nr 2 do Uchwały Rady Gminy Chełmiec  
nr XXII/1082/2025 z dnia 23 października 2025 r.

**Rozstrzygnięcie Rady Gminy Chełmiec w sprawie uwag do projektu planu oraz  
w sprawie realizacji zapisanych w planie inwestycji w zakresie infrastruktury technicznej,  
które należą do zadań własnych gminy oraz zasadach ich finansowania**

1. Rada Gminy Chełmiec zapoznała się z raportem z konsultacji społecznych dot. projektu zmiany miejscowego planu zagospodarowania przestrzennego w Gminie Chełmiec- we wsi Chełmiec, z którego wynika, że w okresie prowadzonych konsultacji społecznych do ww. dokumentu nie zostały wniesione żadne uwagi. W związku z tym Rada Gminy Chełmiec stwierdza brak potrzeby rozstrzygnięcia, o którym mowa w art. 20 ust. 1 ustawy z dnia 27 marca 2003 r. o planowaniu i zagospodarowaniu przestrzennym (t.j. Dz. U. z 2024r. poz. 1130 z późn. zm.).
2. W związku z tym że zmiana miejscowego planu zagospodarowania przestrzennego w Gminie Chełmiec- we wsi Chełmiec nie wprowadza nowych zapisów dot. realizacji inwestycji w zakresie infrastruktury technicznej, które należą do zadań własnych gminy, Rada Gminy Chełmiec stwierdza brak potrzeby rozstrzygnięcia o sposobie realizacji inwestycji które należą do zadań własnych gminy oraz zasadach ich finansowania, o którym mowa w art. 20 ust. 1 ustawy z dnia 27 marca 2003 roku o planowaniu i zagospodarowaniu przestrzennym (t.j. Dz. U. z 2024r. poz. 1130 z późn. zm.).



Załącznik Nr 3 do uchwały Nr XXII/1082/2025

Rady Gminy Chelmec

z dnia 23 października 2025 roku

Zalacznik3.xml

**Dane przestrzenne, o których mowa w art. 67a ust. 3 i 5 ustawy z dnia 27 marca 2003 r. o planowaniu i zagospodarowaniu przestrzennym (j.t. Dz.U. z 2020 r. poz. 293 z późn. zm.) ujawnione zostaną po kliknięciu w ikonę**