



DZIENNIK URZĘDOWY

WOJEWÓDZTWA MAŁOPOLSKIEGO

Kraków, dnia 4 lutego 2025 r.

Poz. 682

UCHWAŁA NR IX/73/25 RADY GMINY MOSZCZENICY

z dnia 29 stycznia 2025 roku

w sprawie: zmiany miejscowego planu zagospodarowania przestrzennego Gmina Moszczenica.

Na podstawie art. 18 ust. 2 pkt 5 ustawy z dnia 8 marca 1990 r. o samorządzie gminnym (Dz. U. z 2024 r. poz. 1465 z późn. zm.) oraz art. 20 ust. 1 w zw. z art. 27 ustawy z dnia 27 marca 2003 r. o planowaniu i zagospodarowaniu przestrzennym (Dz. U. z 2024 r. poz. 1130), Rada Gminy Moszczenica uchwala, co następuje:

§ 1. uchwala się zmianę miejscowego planu zagospodarowania przestrzennego GMINA MOSZCZENICA, przyjętego uchwałą Nr XXI/132/2005 Rady Gminy Moszczenica z dnia 29 kwietnia 2005 roku (Dz. Urzędowy Woj. Małopolskiego z Nr 383 z dnia 19 lipca 2005 r. ze zmianami), zwaną dalej miejscowym planem zagospodarowania przestrzennego Gminy Moszczenica „Moszczenica – działka nr 4301/1, Staszkówka - działka 925/1”, po uprzednim:

1. stwierdzeniu, iż projekt miejscowego planu zagospodarowania przestrzennego Gminy Moszczenica „Moszczenica – działka nr 4301/1, Staszkówka - działka 925/1”, nie narusza ustaleń Studium uwarunkowań i kierunków zagospodarowania przestrzennego Gminy Moszczenica, przyjętego Uchwałą Rady Gminy Moszczenica Nr XXXVII/321/22 z dnia 29 grudnia 2022 r.

2. rozstrzygnięciu o sposobie rozpatrzenia uwag zgłoszonych do projektu miejscowego planu zagospodarowania przestrzennego.

3. rozstrzygnięciu o sposobie realizacji i zasadach finansowania inwestycji z zakresu infrastruktury technicznej, należących do zadań własnych gminy.

Rozdział 1. **Ustalenia porządkowe**

§ 2. PRZEDMIOT I ZAKRES UCHWAŁY

1. Miejscowy plan zagospodarowania przestrzennego Gminy Moszczenica „Moszczenica – działka nr 4301/1, Staszkówka - działka 925/1”, obejmuje tereny przedstawione na załącznikach graficznych Nr 1 i Nr 2, do niniejszej uchwały.

2. Miejscowy plan zagospodarowania przestrzennego Gminy Moszczenica „Moszczenica działka - nr 4301/1, Staszkówka - działka 925/1”, składa się z tekstu planu stanowiącego treść niniejszej Uchwały oraz załączników graficznych Nr 1 i Nr 2 - sporządzonych na kopii mapy zasadniczej w skali 1:1000.

3. Pozostałe załączniki do Uchwały stanowią:

- 1) załącznik Nr 3 – Rozstrzygnięcie o sposobie rozpatrzenia nieuwzględnionych uwag zgłoszonych do projektu miejscowego planu zagospodarowania przestrzennego;
- 2) załącznik Nr 4 – Rozstrzygnięcie o sposobie realizacji i zasadach finansowania inwestycji z zakresu infrastruktury technicznej, należących do zadań własnych gminy;

3) załącznik Nr 5 – Dane przestrzenne.

§ 3. OBJAŚNIENIA UŻYTYCH W UCHWALE OKREŚLEŃ

1. Ilekcioć w dalszych przepisach jest mowa o:

- 1) **przeznaczeniu podstawowym** – należy przez to rozumieć sposób użytkowania lub zagospodarowania, który został ustalony planem jako jedyny lub przeważający na określonym terenie, a na działkach budowlanych dla których dopuszczono lokalizację budynków dodatkowo stanowi nie mniej niż 55% powierzchni użytkowej budynków, wraz z elementami zagospodarowania uzupełniającego i towarzyszącego, związanymi bezpośrednio z funkcją terenu; takimi jak: zieleń urządzona, dojścia, dojazdy, miejsca postojowe, obiekty budowlane infrastruktury technicznej;
- 2) **nieprzekraczalnej linii zabudowy** – należy przez to rozumieć linię na rysunku planu, poza którą nie można sytuować od strony linii rozgraniczającej, budynków i budowli przykrytych dachem; dopuszcza się przekroczenie tych linii maksymalnie o 1,5 m najdalej wysuniętą częścią: dachu, okapu, rynny, rury spustowej, gzymsu, parapetu, balkonu, schodów, rampy oraz innych podobnych elementów architektonicznych;
- 3) **otwarciach dachowych** - należy przez to rozumieć różnego rodzaju okna połaciowe lub elementy architektoniczne dachu, nie będące oknami połaciowymi, służące doświetleniu pomieszczeń w kondygnacjach zawartych w dachu, mieszczące się w obrysie połaci dachowej;
- 4) **długości elewacji** – należy przez to rozumieć odległość pomiędzy skrajnymi ścianami zewnętrznymi budynku z pominięciem elementów drugorzędnych, jak: balkony, okapy, tarasy, schody zewnętrzne, rampy i pochylnie;
- 5) **infrastrukturze technicznej** - należy przez to rozumieć obiekty i urządzenia budowlane, związane z:
 - a) zaopatrzeniem w energię elektryczną,
 - b) zaopatrzeniem w gaz,
 - c) zaopatrzeniem w wodę,
 - d) odprowadzeniem ścieków sanitarnych i deszczowych,
 - e) zapewnieniem dostępu do usług telekomunikacyjnych,
 - f) zaopatrzeniem w ciepło.

Rozdział 2.

Ustalenia szczegółowe

§ 4. USTALENIA W ZAKRESIE OCHRONY ŚRODOWISKA, PRZYRODY, KRAJOBRAZU, DZIEDZICTWA KULTUROWEGO I ZABYTKÓW ORAZ KSZTAŁTOWANIA ŁADU PRZESTRZENNEGO

1. Obowiązuje lokalizacja wszystkich obiektów w sposób optymalnie wykorzystujący naturalne ukształtowanie terenu oraz ograniczających przeformowanie skarp oraz innych robót ziemnych inicjujących zjawiska osuwiskowe. Obowiązek zabezpieczenia istniejących skarp oraz skarp powstałych w wyniku prac ziemnych, z zastosowaniem materiałów naturalnych typu kamień i drewno oraz roślinności.

2. Lokalizacja budynków przy uwzględnieniu:

- 1) wyznaczonych na rysunku planu nieprzekraczalnych linii zabudowy;
- 2) odległości od obiektów budowlanych i sieci infrastruktury technicznej, w tym stref ochrony technicznej linii średniego, wynikających z przepisów odrębnych.

3. W zakresie ochrony przed hałasem dla terenów oznaczonych symbolami MNW obowiązuje przestrzeganie dopuszczalnych wartości hałasu w środowisku jak dla terenów przeznaczonych pod zabudowę mieszkaniową jednorodzinną.

4. Dopuszcza się utrzymanie jako tymczasowego, istniejącego użytkowania terenów i obiektów budowlanych, do czasu ich zagospodarowania zgodnie z przeznaczeniem ustalonym w niniejszym miejscowym planie zagospodarowania przestrzennego.

§ 5. USTALENIA W ZAKRESIE PODZIAŁU I SCALANIA NIERUCHOMOŚCI

1. W miejscowym planie zagospodarowania przestrzennego nie wyznacza się obszarów wymagających scaleń i podziałów nieruchomości zgodnie z Działem III, Rozdz. 2 ustawy o gospodarce nieruchomościami.

2. W przypadku wdrożenia procedury scalania i podziału nieruchomości, ustala się następujące zasady i warunki scalania i podziału nieruchomości:

- 1) każda działka musi mieć dostęp do drogi publicznej, bezpośredni lub poprzez ciąg komunikacyjny;
- 2) powierzchnia nowo wydzielonej działki nie mniejsza niż 1000 m²;
- 3) szerokość frontu nowo wydzielanej działki, przylegającej bezpośrednio do drogi, nie może być mniejsza niż 25 metrów;
- 4) obowiązek prowadzenia linii podziału na działki prostopadle do linii rozgraniczających drogi publicznej, z tolerancją do 25° w obie strony;
- 5) nie ustala się minimalnej wielkości działek w przypadku dokonywania podziałów pod dojazdy, obiekty i urządzenia infrastruktury technicznej.

§ 6. USTALENIA W ZAKRESIE INFRASTRUKTURY TECHNICZNEJ

1. Dopuszcza się przebudowę i rozbudowę obiektów budowlanych infrastruktury technicznej oraz realizację nowych, w tym lokalizację inwestycji celu publicznego z zakresu łączności o nieznacznym oddziaływaniu w rozumieniu przepisów odrębnych. Obiekty budowlane infrastruktury technicznej oraz dojazdy, nie mogą być realizowane na gruntach rolnych, jeżeli ich realizacja wymaga uzyskania zgody na wyłączenie gruntów rolnych z produkcji rolnej.

2. W zakresie zaopatrzenia terenów w wodę:

- 1) zaopatrzenie w wodę z sieci wodociągowej. Dopuszcza się zaopatrzenie w wodę z ujęcia indywidualnego;
- 2) dopuszcza się rozbudowę i przebudowę istniejących sieci oraz obiektów i urządzeń towarzyszących oraz realizację nowych wodociągów, obiektów i urządzeń towarzyszących.

3. W zakresie odprowadzenia ścieków:

- 1) docelowo odprowadzenie ścieków komunalnych, na gminną oczyszczalnię ścieków, siecią kanalizacji sanitarnej;
- 2) dopuszcza się realizację bezodpływowych zbiorników w przypadku braku możliwości przyłączenia do sieci kanalizacji sanitarnej;
- 3) odprowadzenie wód opadowych i roztopowych, zgodnie z przepisami odrębnymi.

4. W zakresie składowania odpadów:

- 1) w zakresie gospodarki odpadami komunalnymi, obowiązują zasady utrzymania czystości i porządku na terenie gminy Moszczenica przyjęte stosowną uchwałą Rady Gminy Moszczenica;
- 2) obowiązuje zakaz składowania odpadów w miejscach do tego nie urządzonych.

5. W zakresie zaopatrzenia terenów w gaz:

- 1) dostawa gazu siecią gazową średnio i niskoprężną;
- 2) dopuszcza się rozbudowę i przebudowę gazowej sieci rozdzielczej oraz realizację nowych sieci średnio i niskoprężnych.

6. W zakresie zaopatrzenia terenów w ciepło: zaopatrzenie w ciepło odbywać się będzie na bazie rozwiązań indywidualnych, przy uwzględnieniu zasad wynikających z Uchwały Sejmiku Województwa Małopolskiego w sprawie wprowadzenia na obszarze województwa ograniczeń i zakazów w zakresie eksploatacji instalacji, w których następuje spalanie paliw.

7. W zakresie zaopatrzenia terenów w energię elektryczną:

- 1) dostawa energii elektrycznej siecią niskich lub średnich napięć poprzez stacje transformatorowe SN/nN;

- 2) dopuszcza się przebudowę, rozbudowę istniejących sieci energetycznych, na zasadach przepisów odrębnych;
 - 3) realizacja nowych sieci niskiego i średniego napięcia w wykonaniu kablowym ziemnym oraz napowietrznym;
 - 4) w pasach technologicznych linii średniego napięcia obowiązuje w szczególności zakaz sytuowania instalacji fotowoltaicznych, sadzenia roślinności wysokiej o rozbudowanym systemie korzeniowym;
 - 5) zapewnienie dostępu i dojazdu do infrastruktury technicznej elektroenergetycznej, w tym stacji elektroenergetycznych, linii elektroenergetycznych oraz konstrukcji wsporczych (słupów) w celu przeprowadzenia prac eksploatacyjnych lub usuwania awarii.
8. W zakresie zaopatrzenia terenów w sieci teletechniczne: realizacja sieci telekomunikacyjnych za pomocą kanalizacji teletechnicznej, przyłączy kablowych ziemnych i innych dostępnych rozwiązań.

§ 7. USTALENIA DLA TERENÓW OSIEDLEŃCZYCH

1. Tereny zabudowy mieszkaniowej jednorodzinnej wolnostojącej oznaczone symbolami: 1MNW – pow. 0,55 ha, 2MNW – pow. 0,48 ha. Obowiązują następujące zasady zagospodarowania terenów:

- 1) przeznaczenie podstawowe: teren zabudowy mieszkaniowej jednorodzinnej wolnostojącej;
- 2) zachowanie nadziemnej intensywności zabudowy o wskaźniku nie mniejszym niż 0,01 i nie większym niż 0,4;
- 3) wskaźnik powierzchni zabudowy w stosunku do powierzchni działki budowlanej nie może przekroczyć 0,4;
- 4) zachowanie terenów biologicznie czynnych na nie mniej niż 40% powierzchni działki budowlanej;
- 5) budowa budynków na następujących zasadach:
 - a) wysokość zabudowy budynku mieszkalnego, nie może przekroczyć 9 metrów,
 - b) wysokość zabudowy budynków gospodarczych, garaży nie może przekroczyć 6 metrów,
 - c) długość elewacji budynku mieszkalnego jednorodzinnego max 20,0 m, pozostałych budynków max 10 m,
 - d) dopuszcza się dobudowę do budynku mieszkalnego jednorodzinnego garażu lub budynku gospodarczego,
 - e) obowiązuje stosowanie bryły budynku na rzucie prostokąta lub na rzucie złożonym z prostokątów z dopuszczeniem stosowania innych kształtów dla wykuszy, ryzalitów ganków, werand, balkonów,
 - f) stosowanie dachów dwuspadowych o jednakowym kącie nachylenia głównych połaci pomiędzy 30° – 45°. Dopuszcza się dachy wielopołaciowe o kącie nachylenia głównych połaci jak wyżej. W wypadku budynków gospodarczych, garaży dobudowywanych do budynków mieszkalnych dopuszcza się stosowanie dachów jednospadowych, o kącie nachylenia głównych połaci do 45°,
 - g) w przypadku budowy budynku o złożonej bryle dopuszcza się stosowanie dachów o różnej wysokości nad poszczególnymi częściami budynku,
 - h) za wyjątkiem sytuacji, o której mowa w lit. g, obowiązuje zakaz stosowania połaci dachowych przesuniętych wzajemnie w kalenicy w pionie lub w poziomie,
 - i) dopuszcza się doświetlenie poddaszy oknami połaciowymi oraz lukarnami nakrytymi daskami dwuspadowymi, przy czym stosunek łącznej szerokości lukarn do szerokości danej elewacji nie może być większy niż 1:2,
 - j) dla pokrycia połaci dachowych wszystkich obiektów z wyłączeniem dachów realizowanych jako biologicznie czynne, obowiązuje stosowanie kolorystyki w różnych odcieniach brązu i szarości oraz w kolorze czerwono-ceglastym, grafitowym, czarnym,
 - k) materiały wykończeniowe elewacji w jasnej tonacji, zaś elementy drewniane i kamienne w kolorach naturalnych;

- 6) wysokość zabudowy wiat, altan, nie może przekroczyć 6 metrów. Stosowanie dachów dwuspadowych o jednakowym kącie nachylenia głównych połaci pomiędzy 25^0 – 45^0 , o kolorystyce pokrycia połaci dachowych jak w pkt 5 lit. j;
- 7) wysokość zabudowy obiektów infrastruktury technicznej nie może przekroczyć 16 metrów;
- 8) zapewnienie nie mniej niż 1 miejsca postojowego na jeden lokal mieszkalny. Do ww. miejsc postojowych wlicza się miejsca w garażu. W wypadku wydzielenia w budynku mieszkalnym jednorodzinnym lokalu użytkowego, zapewnienie dodatkowo nie mniej niż 1 miejsca postojowego dla samochodu wyposażonego w kartę parkingową;
- 9) dostęp do terenów z istniejącej drogi publicznej zlokalizowanej w bezpośrednim sąsiedztwie ww. terenów.

§ 8. USTALENIA DLA TERENÓW ROLNYCH I TERENÓW ZIELENI

1. Tereny rolnictwa z zakazem zabudowy oznaczone symbolami: **1RN – pow. 0,11 ha, 2RN – pow. 0,49 ha.** Obowiązują następujące zasady zagospodarowania terenów:

- 1) przeznaczenie podstawowe: teren rolnictwa z zakazem zabudowy;
- 2) zakaz realizacji obiektów budowlanych, w tym związanych z produkcją rolną oraz obiektów tymczasowych i realizowanych na zgłoszenie, za wyjątkiem sieci i urządzeń infrastruktury technicznej o wysokości zabudowy nieprzekraczającej 12 metrów oraz dojazdów.

2. Tereny zieleni naturalnej, oznaczone symbolem: **1ZN – pow. 0,17 ha.** Obowiązują następujące zasady zagospodarowania terenów:

- 1) przeznaczenie podstawowe: teren zieleni naturalnej;
- 2) zakaz realizacji obiektów budowlanych, w tym związanych z produkcją rolną oraz obiektów tymczasowych i realizowanych na zgłoszenie, za wyjątkiem sieci i urządzeń infrastruktury technicznej o wysokości zabudowy nieprzekraczającej 12 metrów.

Rozdział 3.

Opłaty z tytułu wzrostu wartości nieruchomości

§ 9. Ustala się z tytułu wzrostu wartości nieruchomości, wynikającego ze zmiany przeznaczenia terenów w związku z uchwaleniem miejscowego planu zagospodarowania przestrzennego, stawkę dla naliczania opłat w wysokości 20% dla terenów MNW.

Rozdział 4.

Przepisy końcowe

§ 10. Uchwała wchodzi w życie po upływie 14 dni od dnia jej ogłoszenia w Dzienniku Urzędowym Województwa Małopolskiego.

§ 11. Wykonanie Uchwały powierza się Wójtowi Gminy Moszczenica.

Przewodniczący Rady Gminy

Izabella Wąsowska

MIEJSCOWY PLAN ZAGOSPODAROWANIA GMINY MOSZCZENICA

"MOSZCZENICA - DZIAŁKA NR 4301/1, STASZKÓWKA - DZIAŁKA NR 925/1"

SKALA 1:1000 ZAŁĄCZNIK GRAFICZNY NR 1

I. PRZEZNACZENIE TERENÓW

TEREN ROLNICTWA Z ZAKAZEM ZABUDOWY


- 1MNW

TEREN ZABUDOWY MIESZKANIOWEJ JENORODZINNEJ WOLNOSTOJĄCEJ
- 1RN

TEREN ROLNICTWA Z ZAKAZEM ZABUDOWY

II. INNE USTALENIA PLANU


- NIEPRZEKRACZALNA LINIA ZAUDOWY
- GRANICA OPRACOWANIA MPZP GMINA MOSZCZENICA
"MOSZCZENICA - DZIAŁKA NR 4301/1 i STASZKÓWKA - DZIAŁKA NR 925/1"

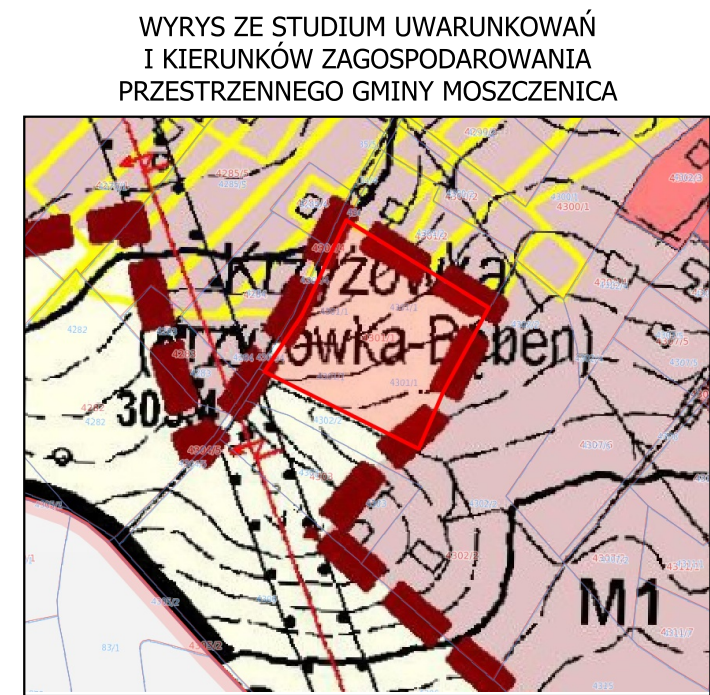

- #### I - STREFA URBANIZACJI
- granica strefy urbanizacji
- M1

tereny zabudowy o przeważającej funkcji mieszkaniowej

MAPA ZASADNICZA W POSTACI WEKTOROWEJ
Z DNIA 05.04.2024 r. SKALA 1:1000
OBRĘB MOSZCZENICA DZIAŁKA NR 4301/1 ,
STAROSTA GORLIICKI
UKŁAD WSPÓŁRZĘDNYCH POZIOMYCH: UKŁAD "2000"

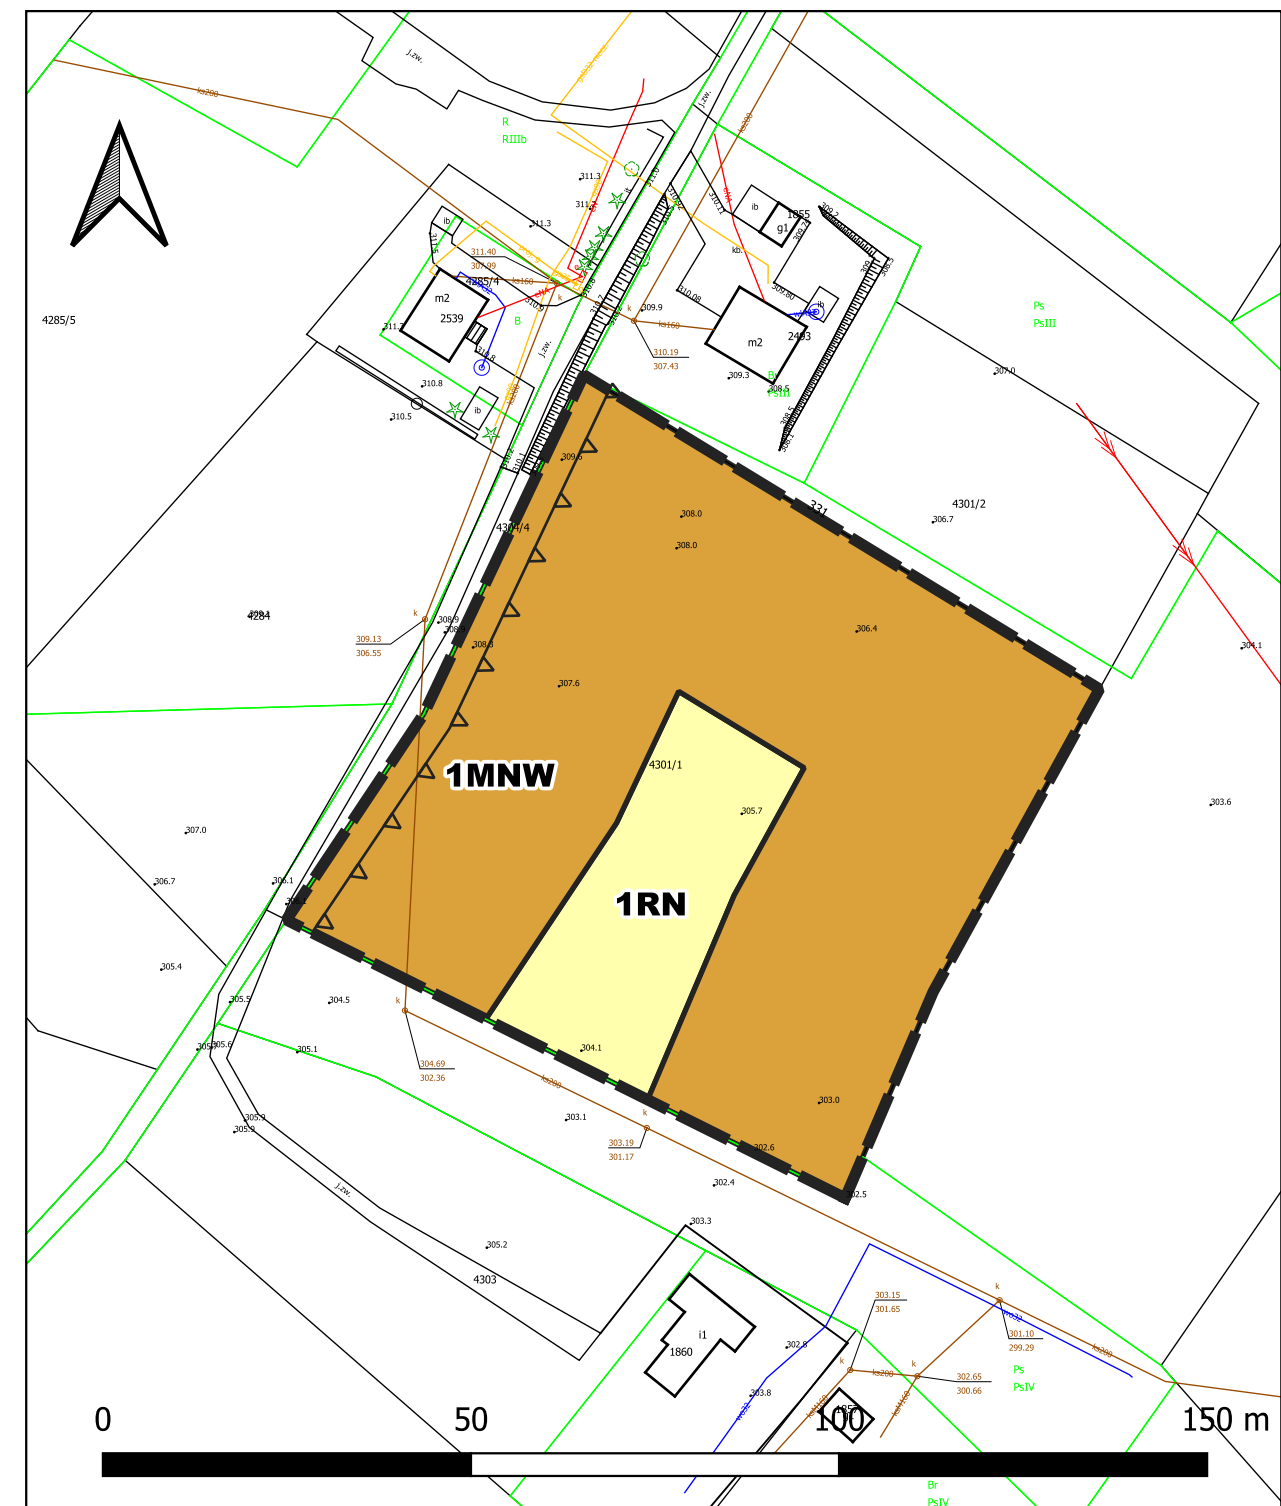

MIEJSCOWY PLAN ZAGOSPODAROWANIA GMINY MOSZCZENICA

"MOSZCZENICA - DZIAŁKA NR 4301/1, STASZKÓWKA - DZIAŁKA NR 925/1"

ZAŁĄCZNIK GRAFICZNY NR 2

SKALA 1:1000

I. PRZEZNACZENIE TERENÓW

- 2MNW

TEREN ZABUDOWY MIESZKANIOWEJ JEDNORODZINNEJ WOLNOSTOJĄCEJ
- 2RN

TEREN ROLNICTWA Z ZAKAZEM ZABUDOWY
- 1ZN

TEREN ZIELENI NATURALNEJ


II. INNE USTALENIA PLANU

- NIEPRZEKRACZALNA LINIA ZAUDOWY
- GRANICA OPRACOWANIA MPZP GMINA MOSZCZENICA
"MOSZCZENICA - DZIAŁKA NR 4301/1 i STASZKÓWKA - DZIAŁKA NR 925/1"

III.OZNACZENIA INFORMACYJNE

- LINIA NAPOWIERTRZNA SN 15 kV
- STREFA TECHNOLOGICZNA OD LINII SN 15 kV
(7m PO KAŻDEJ ZE STRON OD OSI LINII)

WYRYS ZE STUDIUM UWARUNKWAŃ
I KIERUNKÓW ZAGOSPODAROWANIA
PRZESTRZENNEGO GMINY MOSZCZENICA

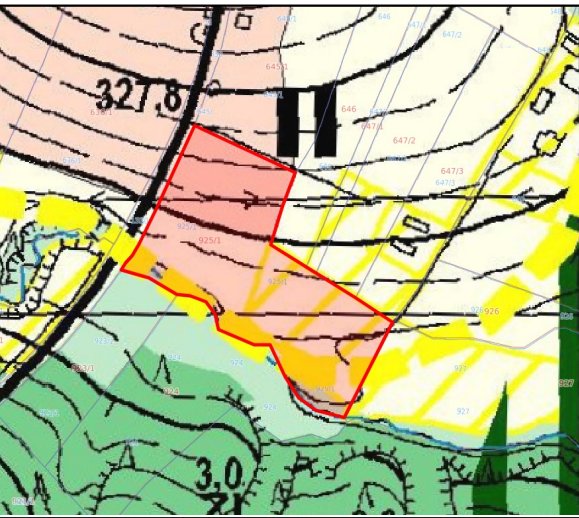


- II- STREFA TERENÓW ROLNYCH I SIEDLISKOWYCH
- M2

tereny zabudowy mieszkaniowej
- R

tereny rolne

MAPA ZASADNICZA W POSTACI WEKTOROWEJ
Z DNIA 25.04.2024 R. SKALA 1:1000
STAROSTA GORLIICKI, OBREB STASZKÓWKA,
DZIAŁKA NR 925/1, UKŁAD WSPÓŁRZĘDNYCH
POZIOMYCH: UKŁAD "2000"

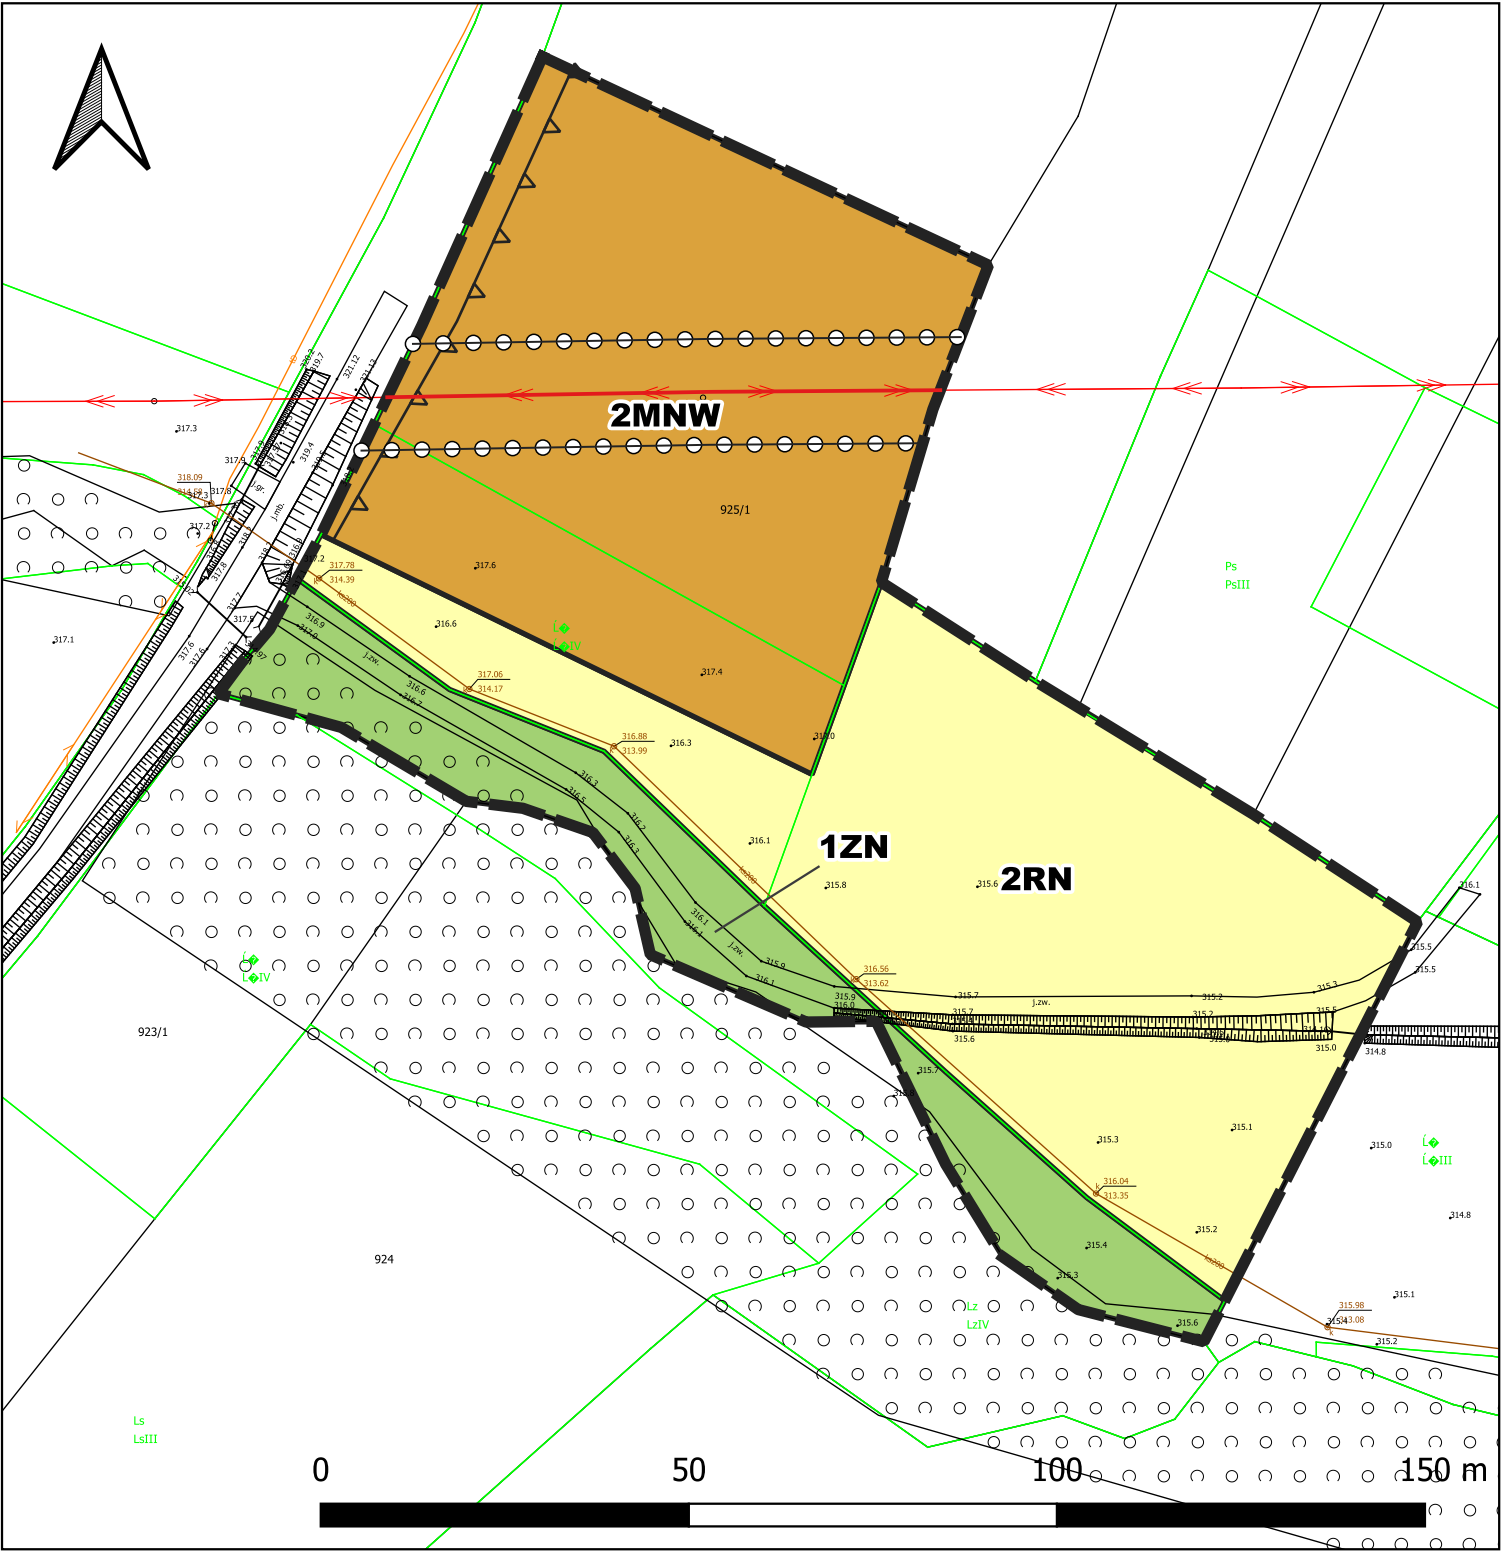

Załącznik Nr 3 do uchwały Nr IX/73/25
Rady Gminy Moszczenicy
z dnia 29 stycznia 2025 r.

**Rozstrzygnięcie Rady Gminy Moszczenica
o sposobie rozpatrzenia nieuwzględnianych uwag zgłoszonych do projektu miejscowego planu
zagospodarowania przestrzennego Gminy Moszczenica
„Moszczenica – działka nr 4301/1, Staszkówka - działka 925/1”**

Zgodnie z wykazem uwag zgłoszonych do projektu miejscowego planu zagospodarowania przestrzennego Gminy Moszczenica „Moszczenica – działka nr 4301/1, Staszkówka - działka 925/1” wyłożonego do wglądu publicznego, nie wpłynęła ani jedna uwaga do ww. projektu.

W związku z powyższym, wymagane przepisami rozstrzygnięcie Rady Gminy Moszczenica jest bezprzedmiotowe.

Przewodniczący Rady Gminy

Izabella Wąsowska

Załącznik Nr 4 do uchwały Nr IX/73/25
Rady Gminy Moszczenicy
z dnia 29 stycznia 2025 r.

**Rozstrzygnięcie Rady Gminy Moszczenica
o sposobie realizacji i zasadach finansowania inwestycji z zakresu infrastruktury technicznej, należących
do zadań własnych gminy**

Wymagane przepisami w/w rozstrzygnięcie Rady Gminy Moszczenica jest bezprzedmiotowe, ponieważ budżet gminy nie będzie obciążony skutkami finansowymi wynikającymi z uchwalenia miejscowego planu zagospodarowania przestrzennego Gminy Moszczenica „Moszczenica – działka nr 4301/1, Staszkówka - działka 925/1”.

W wyniku uchwalenia przedmiotowego planu gmina nie będzie zobligowana do realizacji inwestycji celu publicznego polegających na budowie lub modernizacji istniejących dróg lub sieci infrastruktury technicznej. Działki posiadają bezpośredni dostęp do istniejących dróg publicznych oraz sieci kanalizacji sanitarnej oraz wodociągowej.

Przewodniczący Rady Gminy

Izabella Wąsowska

Załącznik Nr 5 do uchwały Nr IX/73/25
Rady Gminy Moszczenicy
z dnia 29 stycznia 2025 r.

Dane przestrzenne

Rada Gminy Moszczenica, zgodnie z art. 67a ust 3 i 5 ustawy o planowaniu i zagospodarowaniu przestrzennym, przygotowała dane przestrzenne dla miejscowego planu zagospodarowania przestrzennego Gminy Moszczenica „Moszczenica – działka nr 4301/1, Staszkówka - działka 925/1”, które stanowią załącznik w postaci cyfrowej do uchwały.

Przewodniczący Rady Gminy

Izabella Wąsowska

Załącznik Nr 6 do uchwały Nr IX/73/25

Rady Gminy Moszczenicy

z dnia 29 stycznia 2025 roku

Zalacznik6.gml

Dane przestrzenne, o których mowa w art. 67a ust. 3 i 5 ustawy z dnia 27 marca 2003 r. o planowaniu i zagospodarowaniu przestrzennym (j.t. Dz.U. z 2020 r. poz. 293 z późn. zm.) ujawnione zostaną po kliknięciu w ikonę