



DZIENNIK URZĘDOWY

WOJEWÓDZTWA MAŁOPOLSKIEGO

Kraków, dnia 3 kwietnia 2025 r.

Poz. 2171

UCHWAŁA NR XI/154/2025 RADY GMINY TARNÓW

z dnia 27 marca 2025 roku

w sprawie zaliczenia drogi oznaczonej dz. nr 900/8 i 898/5 w miejscowości Koszyce Wielkie do kategorii dróg gminnych

Na podstawie art. 18, ust. 2 pkt 15 ustawy z dnia 8 marca 1990 r. o samorządzie gminnym (Dz. U. z 2024 r., poz. 1465 ze zm.) oraz art. 7 ust. 2 ustawy z dnia 21 marca 1985r. o drogach publicznych (Dz. U. z 2024 r., poz. 320), po zasięgnięciu opinii Zarządu Powiatu Tarnowskiego, Rada Gminy Tarnów uchwala, co następuje:

§ 1. Zalicza się drogę oznaczoną dz. nr 900/8 i 898/5 w miejscowości Koszyce Wielkie do kategorii dróg gminnych w przebiegu jak na załączniku graficznym nr 1.

§ 2. Wykonanie uchwały powierza się Wójtowi Gminy Tarnów.

§ 3. 1. Uchwała podlega ogłoszeniu w Dzienniku Urzędowym Województwa Małopolskiego.

2. Uchwała wchodzi w życie po upływie czternastu dni od dnia ogłoszenia.

Przewodnicząca Rady Gminy Tarnów

Wiesława Mitera

Załącznik do uchwały Nr XI/154/2025

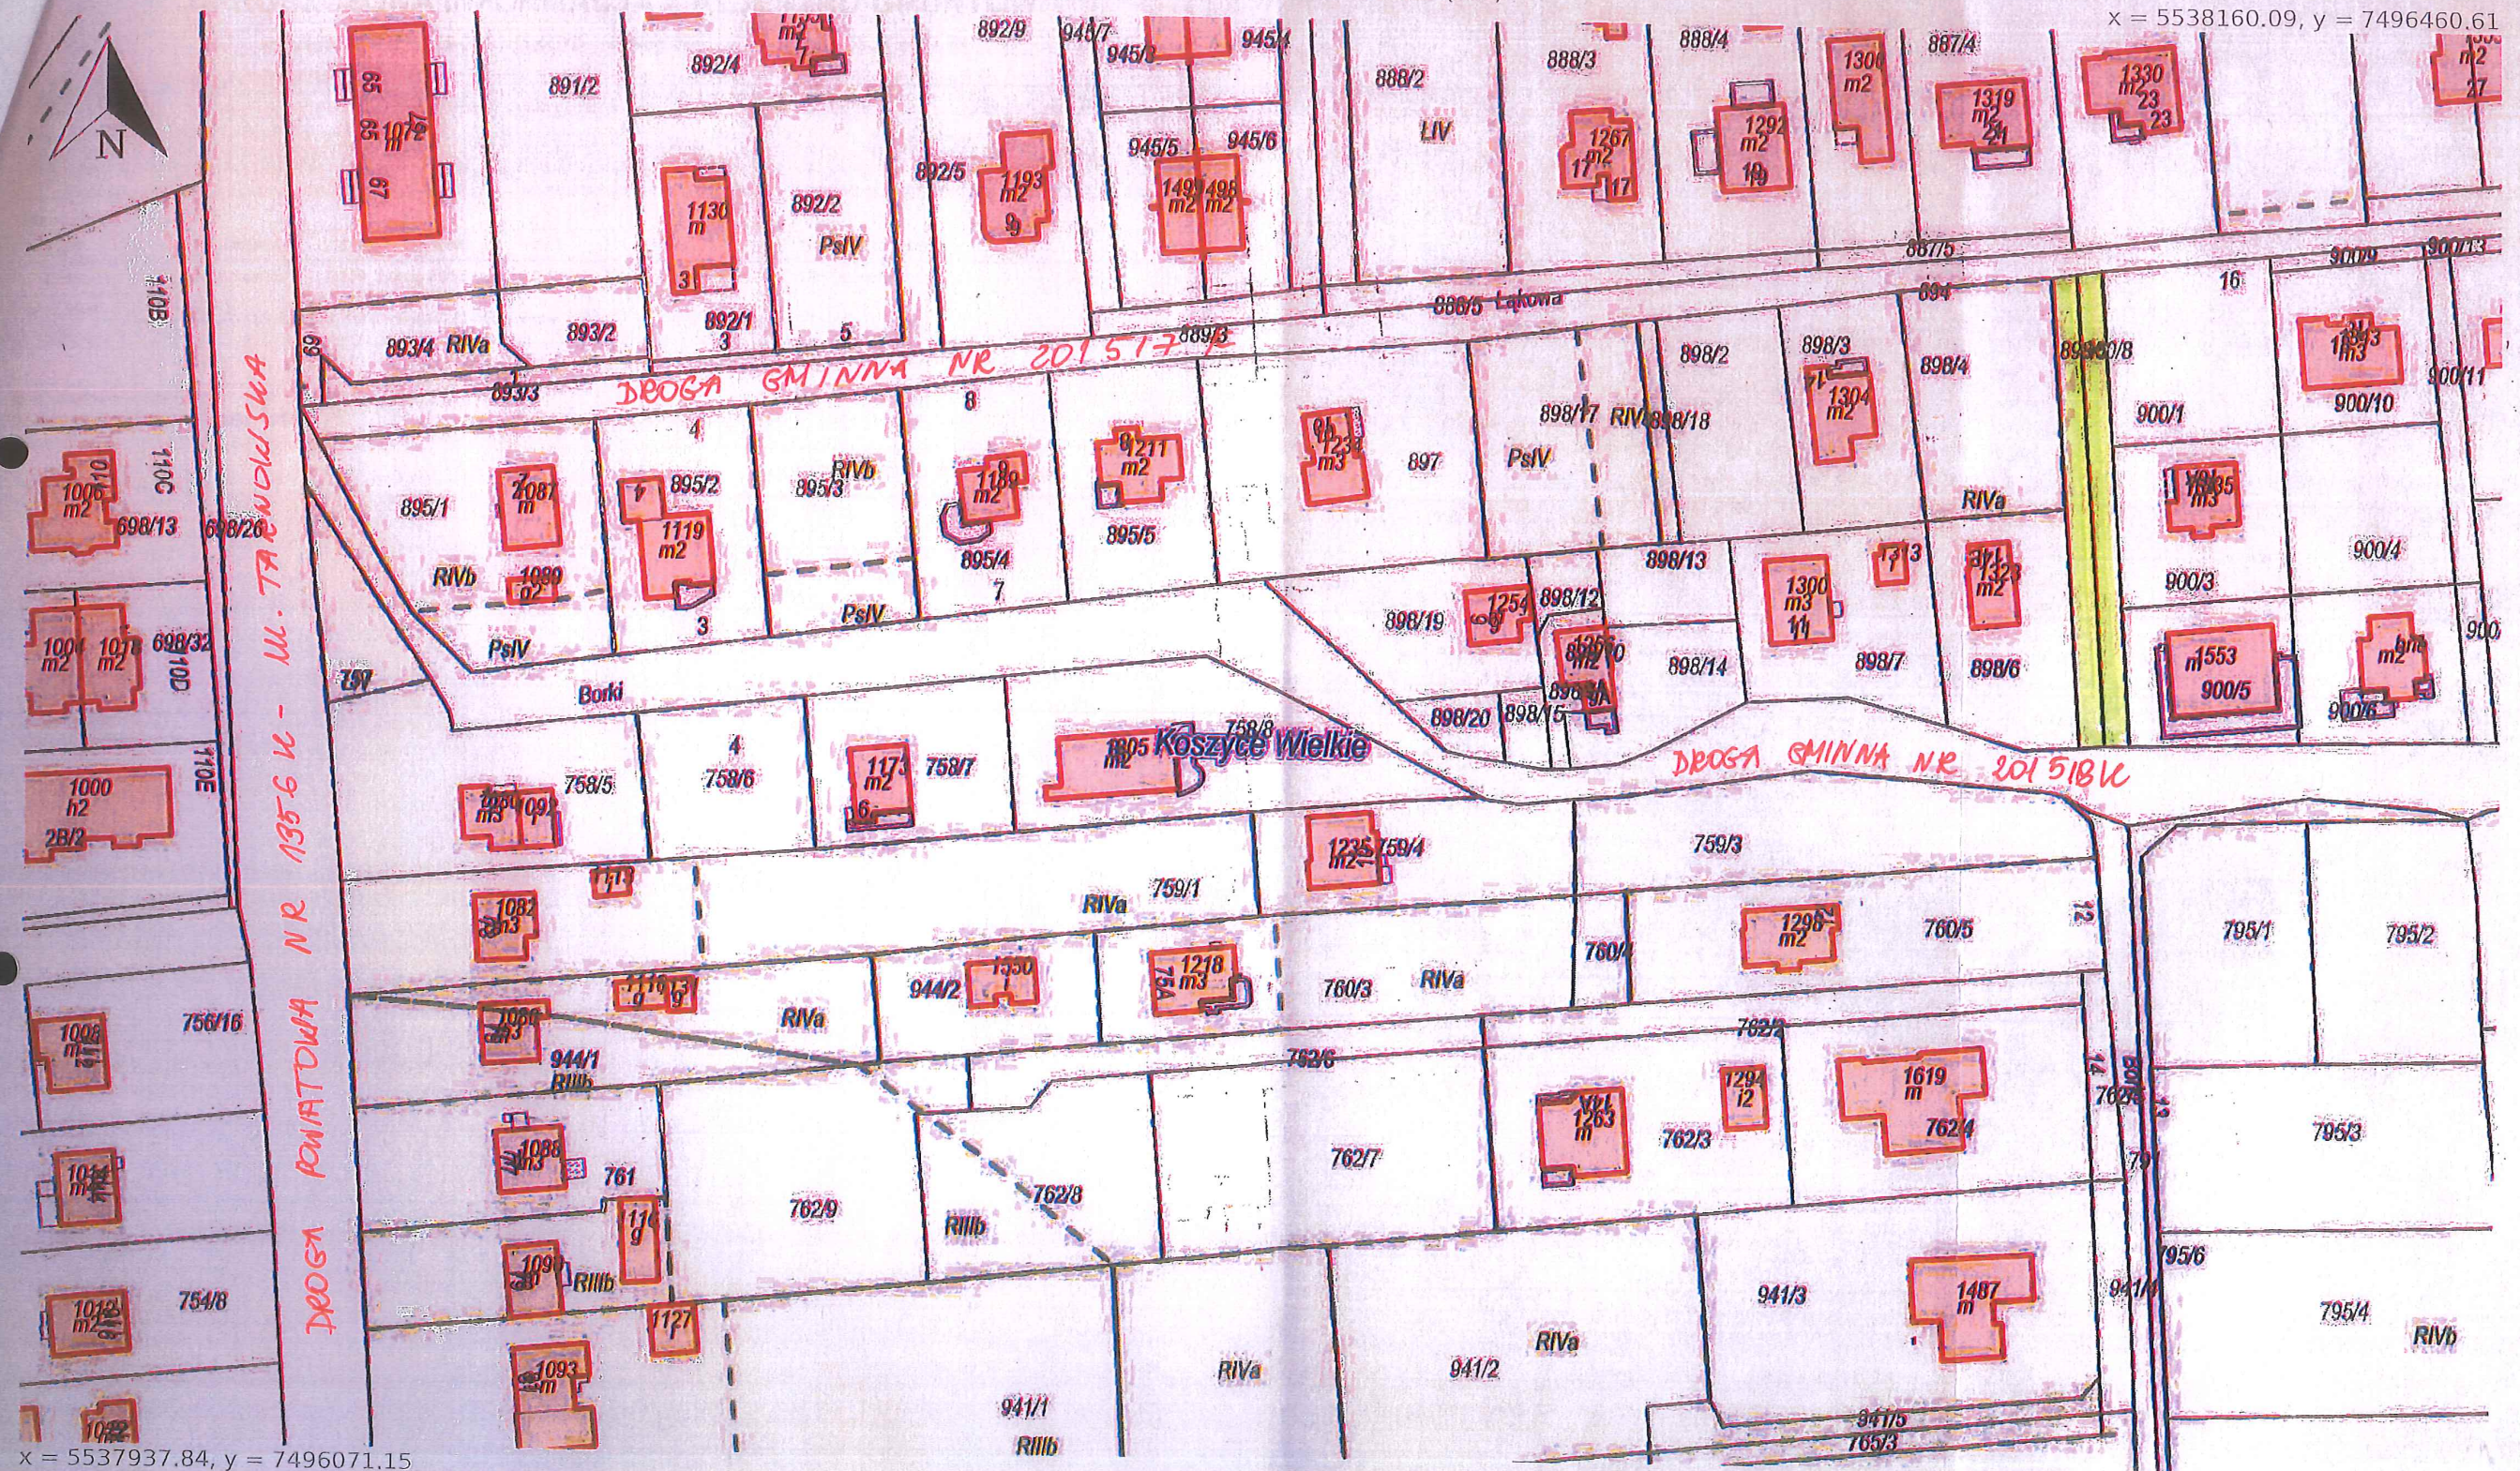
Rady Gminy Tarnów

z dnia 27 marca 2025 r.

Wydruk z systemu IntraEWID

skala 1: 1 000

układ współrzędnych 2000 strefa 7 (21°)

$$x = 5538160.09, y = 7496460.61$$


x = 5537937.84, y = 7496071.15
Koszyce Wielkie, Tarnów Gmina

Udostępniane informacje nie są dokumentami w postępowaniach administracyjnych i innych. Materiały zawierające informacje z powiatowego zasobu geodezyjnego i kartograficznego (w tym dane z operatu ewidencji gruntów i budynków Starostwo Powiatowe w Tarnowie) należy zamawiać w Wydziale Geodezji. Dokumenty zawierające inne informacje przetwarzane w Wewnętrznym Portalu Mapowym należy zamawiać w wydziałach merytorycznych, odpowiedzialnych za aktualizację tych danych.