



DZIENNIK URZĘDOWY

WOJEWÓDZTWA MAŁOPOLSKIEGO

Kraków, dnia 8 czerwca 2026 r.

Poz. 3227

UCHWAŁA NR XXXII/318/2026 RADY MIASTA NOWY TARG

z dnia 25 maja 2026 roku

w sprawie: nadania nazwy dla nowego ronda w Nowym Targu

Na podstawie art. 18 ust. 2 pkt. 13 ustawy z dnia 8 marca 1990 r. o samorządzie gminnym (Dz.U. z 2026 r. poz. 662 t.j.).

Rada Miasta w Nowym Targu uchwala, co następuje:

§ 1. Nadaje się nazwę nowemu rondu w Nowym Targu: „**Rondo im. mjr Mariana Gluta**” zlokalizowanego na skrzyżowaniu ulicy Kowaniec z ulicą Szpitalną przedstawionym na załączniku mapowym.

§ 2. Wykonanie uchwały powierza się Burmistrzowi Miasta Nowy Targ.

§ 3. Uchwała wchodzi w życie po upływie 14 dni od dnia ogłoszenia w Dzienniku Urzędowym Województwa Małopolskiego.


Przewodniczący Rady

inż. Szymon Fatla

Jednostka ewidencyjna: 121101_1 Nowy Targ
 Obręb ewidencyjny: 0001 Nowy Targ
 układ odniesienia wysokości: PL-EVRF2007-NH
 układ współrzędnych prostokątnych płaskich: "2000/7"
 sekcja mapy: 7.112.12.07.1.1; 7.112.12.07.1.3; 7.112.12.07.1.2; 7.112.12.07.1.4
 dz. ewid: 4423/3 i inne
 data: 20.12.2024
 GK.6640.9388.2024



Załącznik do Uchwały
 Rady Miast Nowy Targ
 Nr XXXII/318/2026
 Z dnia 25.05.2026 roku

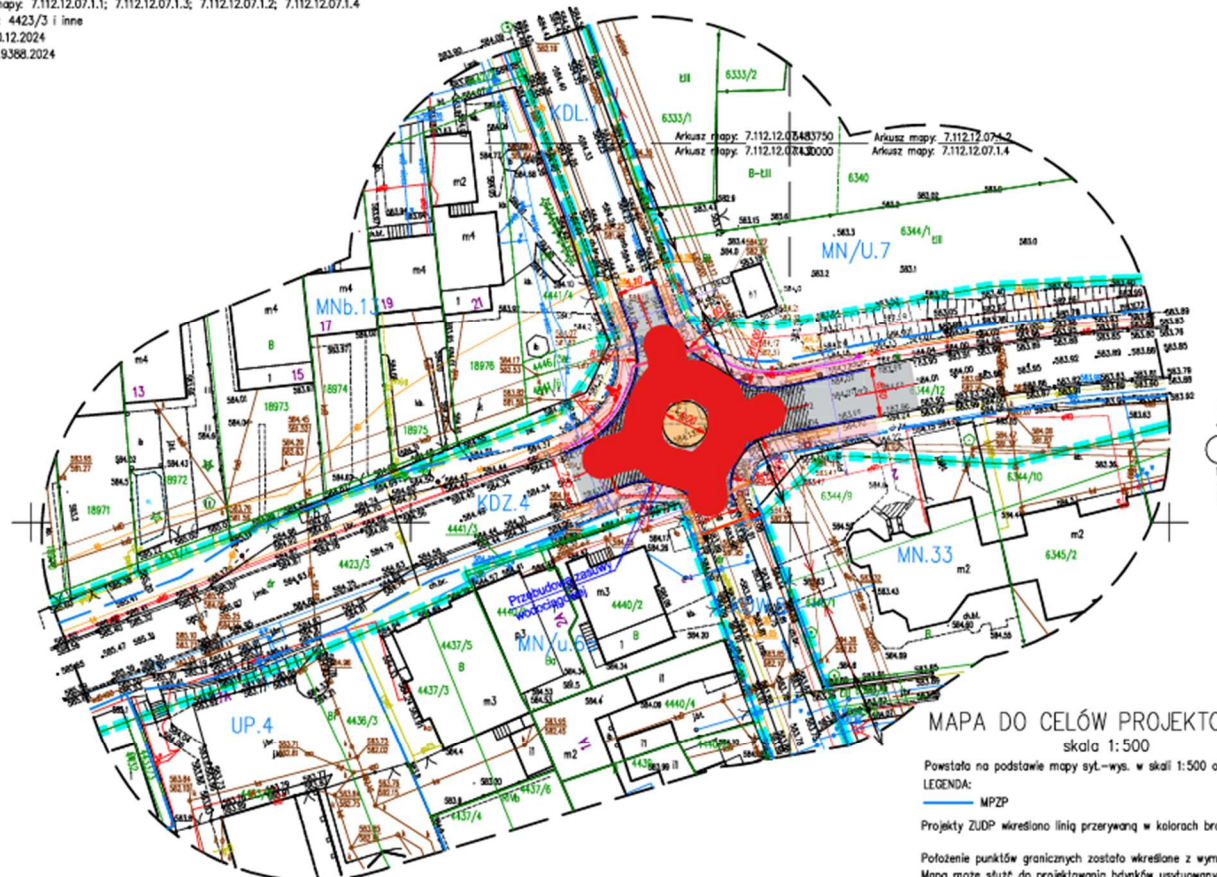

MAPA DO CELÓW PROJEKTOWYCH
 skala 1:500

Powstała na podstawie mapy syl.-wys. w skali 1:500 oraz pomiaru bezpośredniego

LEGENDA:

— MPZP

Projekty ZUP: wkreślono linią przerywaną w kolorach brązowych

Położenie punktów granicznych zostało wkreślone z wymaganą dokładnością.

Mapa może służyć do projektowania barynków usytuowanych w odległości mniejszej lub równej 4 metry od granic oraz innych obiektów budowlanych w odległości mniejszej lub równej 3 metry od granic.

Służebności gruntowych nie badano – charakter projektowanej inwestycji nie wpływa na sposób zagospodarowania gruntów.