



DZIENNIK URZĘDOWY

WOJEWÓDZTWA MAŁOPOLSKIEGO

Kraków, dnia 23 czerwca 2026 r.

Poz. 3513

UCHWAŁA NR XXVIII/212/2026* RADY GMINY NIEDŹWIEDŹ

z dnia 27 maja 2026 r.

**w sprawie: uchwalenia zmiany miejscowego planu zagospodarowania przestrzennego Gminy
Niedźwiedź we wsi Niedźwiedź**

Na podstawie art. 18 ust. 2 pkt 5 ustawy z dnia 8 marca 1990 r. o samorządzie gminnym (t.j. Dz. U. z 2025 r. poz. 1153 z późn. zm.), art. 3 ust. 1, art. 20 ust. 1 i art. 27 ustawy z dnia 27 marca 2003 r. o planowaniu i zagospodarowaniu przestrzennym (t.j. Dz. U. z 2026 r. poz. 538) zwanej dalej „ustawą”, art. 67 ust. 3 ustawy z dnia 7 lipca 2023 r. o zmianie ustawy o planowaniu i zagospodarowaniu przestrzennym oraz niektórych innych ustaw (t.j. Dz. U. z 2023 r. poz. 1688 z późn. zm.) oraz uchwały Rady Gminy Niedźwiedź Nr XX/151/2025 z dnia 25 września 2025r. w sprawie przystąpienia do sporządzenia zmiany miejscowego planu zagospodarowania przestrzennego Gminy Niedźwiedź we wsi Niedźwiedź, **Rada Gminy Niedźwiedź** po stwierdzeniu, że zmiana miejscowego planu zagospodarowania przestrzennego Gminy Niedźwiedź we wsi Niedźwiedź nie narusza ustaleń Studium uwarunkowań i kierunków zagospodarowania przestrzennego Gminy Niedźwiedź, wprowadzonego uchwałą Nr XIII/99/99 Rady Gminy Niedźwiedź dnia 27 grudnia 1999 r. z późn. zmianami **uchwała co następuje:**

Rozdział 1. - PRZEPISY OGÓLNE

§ 1. 1. Uchwała się zmianę miejscowego planu zagospodarowania przestrzennego Gminy Niedźwiedź, zatwierdzonego uchwałą Nr XVIII/142/04 Rady Gminy Niedźwiedź z dnia 30 czerwca 2004r. (Dz. Urz. Woj. Małopolskiego Nr 251 z 2004r., poz. 2772 z późn. zm.) obejmującą część terenów położonych we wsi Niedźwiedź – zwaną w dalszej części niniejszej uchwały „planem”.

2. Rozstrzyga się o sposobie rozpatrzenia uwag do projektu planu oraz o sposobie realizacji zapisanych w planie inwestycji z zakresu infrastruktury technicznej, które należą do zadań własnych gminy oraz o zasadach ich finansowania – jak w załącznikach Nr 7 i 8 do uchwały.

§ 2. 1. Plan składa się:

- 1) z części tekstowej stanowiącej treść niniejszej uchwały,
- 2) z części graficznej - rysunków planu, sporządzonych na mapach w skali 1:2000, stanowiących załączniki Nr 1 do 6 do uchwały,

2. Załącznikami do uchwały są również:

- 1) rozstrzygnięcia Rady Gminy Niedźwiedź o sposobie rozpatrzenia uwag do projektu planu – jako załącznik Nr 7,

* Narzędzie umożliwiające wyświetlenie oraz weryfikację danych przestrzennych (w formacie XML lub GML), stanowiących załącznik do niniejszej pozycji, jest dostępne w zakładce „Informacje” na stronie internetowej publikatora.

- 2) rozstrzygnięcia Rady Gminy Niedźwiedź o sposobie realizacji zapisywanych w planie inwestycji z zakresu infrastruktury technicznej, które należą do zadań własnych Gminy oraz o zasadach ich finansowania zgodnie z przepisami o finansach publicznych – jako załącznik Nr 8,
- 3) dane przestrzenne tworzone dla planu, o których mowa w Rozdziale 5a ustawy - jako załącznik Nr 9.

3. Ustalenia planu dotyczą przeznaczenia terenów i linii rozgraniczających tereny o różnym przeznaczeniu lub różnych zasadach zagospodarowania, w tym szczególnych warunków wynikających z potrzeby ochrony środowiska, zasad obsługi w zakresie infrastruktury technicznej i komunikacji, nieprzekraczalnych linii zabudowy.

4. Jako zgodne z planem uznaje się wyznaczenie tras urządzeń liniowych związanych z rozbudową systemów infrastruktury technicznej służącej wyposażeniu inżynierskiemu terenów przeznaczonych do zainwestowania stosownie do szczegółowych rozwiązań technicznych, jeżeli nie koliduje to z innymi ustaleniami planu.

§ 3. Ilekroć w dalszych przepisach jest mowa o:

- 1) **uchwale** – należy przez to rozumieć niniejszą uchwałę Rady Gminy Niedźwiedź, obejmującą ustalenia wymienione w części tekstowej niniejszej uchwały oraz ustalenia określone w części graficznej tej uchwały;
- 1) **rysunkach planu** – należy przez to rozumieć część graficzną uchwały stanowiącą załączniki Nr 1 do 6 do uchwały;
- 2) **„Studium”** – należy przez to rozumieć wprowadzone Uchwałą Nr XIII/99/99 Rady Gminy Niedźwiedź z dnia 27 grudnia 1999 roku z późn. zmianami Studium uwarunkowań i kierunków zagospodarowania przestrzennego Gminy Niedźwiedź,
- 3) **przepisach odrębnych (szczególnych)** – należy przez to rozumieć obowiązujące przepisy określone w ustawach oraz aktach wykonawczych do tych ustaw, poza ustawą o planowaniu i zagospodarowaniu przestrzennym oraz aktami do niej wykonawczymi,
- 4) **terenie** - należy przez to rozumieć część obszaru planu, oznaczoną symbolem cyfrowo - literowym i ograniczoną liniami ciągłymi, rozgraniczającymi różne przeznaczenie lub różne zasady zagospodarowania, jeżeli z treści niniejszej uchwały nie wynika inaczej, przy czym:
 - a) symbole literowe MN, MN-ML oznaczają przeznaczenie terenów,
 - b) cyfry przed symbolem literowym oznaczają numerację terenów w ramach danego przeznaczenia,
 - c) obowiązują oznaczenia graficzne na rysunkach planu objaśnione w legendzie;
- 5) **linii rozgraniczającej** - należy przez to rozumieć linię ciągłą ustaloną na rysunkach planu, rozdzielającą tereny o różnym przeznaczeniu lub różnych zasadach zagospodarowania;
- 6) **nowo wydzielonej działce** - należy przez to rozumieć działkę wydzieloną po wejściu w życie planu; w świetle ustaleń niniejszego planu, geodezyjne wydzielenie dróg nie stanowi wydzielenia nowej działki;
- 7) **przeznaczeniu podstawowym** – należy przez to rozumieć rodzaj przeznaczenia, które zostało ustalone planem na wyznaczonym terenie, na rzecz którego należy rozstrzygać wszelkie ewentualne konflikty przestrzenne, przy zachowaniu zgodności z obowiązującymi przepisami;
- 8) **przeznaczeniu uzupełniającym** - należy przez to rozumieć rodzaj przeznaczenia inny niż podstawowy, który został dopuszczony w terenie wyznaczonym planem, jako uzupełnienie lub wzbogacenie przeznaczenia podstawowego;
- 9) **przeznaczeniu wykluczonym** – należy przez to rozumieć przeznaczenie terenu, które jest wykluczone ustaleniami planu na danym terenie;
- 10) **nieprzekraczalnej linii zabudowy** – należy przez to rozumieć linię, w której może być umieszczona ściana budynku lub innych obiektów kubaturowych, bez jej przekraczania w kierunku drogi (z zastrzeżeniem § 10 ust. 3); zakaz ten nie dotyczy elementów architektonicznych takich jak: schody zewnętrzne, pochylnie, balkon, wykusz, gzyms, okap dachu, zadaszenie wejścia, rynna, rura spustowa, podokienniki oraz innych detali wystroju architektonicznego;

- 11) **urządzeniach sportu i rekreacji** – należy przez to rozumieć urządzenia takie jak: plac zabaw, siłownia, basen, urządzone miejsce na grill a także SPA (w tym sauna i jacuzzi),
- 12) **usługach podstawowych** - należy przez to rozumieć usługi służące zaspokajaniu codziennych potrzeb ludności, związane z zakupem artykułów spożywczych, gospodarstwa domowego, prasy, naprawa obuwia, naprawa sprzętu gospodarstwa domowego, agencja bankowa, agencja pocztowa, biuro, usługi fryzjerskie, krawieckie kosmetyczne, itp.;
- 13) **budynku letniskowym** – należy przez to rozumieć budynek rekreacji indywidualnej o kubaturze nie przekraczającej 300 m³;
- 14) **ogrodzie zimowym, oranżerii** – należy przez to rozumieć przeszkloną przestrzeń wypoczynkową w budynku lub przyległą do budynku, w której można odpocząć i zrelaksować się wśród roślin, niezależnie od warunków pogodowych panujących na zewnątrz.
- 15) **infrastrukturze technicznej** - należy przez to rozumieć obiekty i urządzenia budowlane, związane z:
 - a) zaopatrzeniem w energię elektryczną,
 - b) zaopatrzeniem w gaz,
 - c) zaopatrzeniem w wodę,
 - d) odprowadzeniem ścieków sanitarnych i deszczowych,
 - e) zapewnieniem dostępu do usług telekomunikacyjnych,
 - f) zaopatrzeniem w ciepło,
 - g) oświetleniem dojazdów, dojść;
- 16) **dachu płaskim** – należy przez to rozumieć dach o kącie nachylenia połaci dachowych w przedziale od 0 do 5 stopni;
- 17) **głównych połaciach dachu** – należy przez to rozumieć połacie dachu wychodzące z kalenicy głównej (najwyższej poziomej krawędzi dachu);
- 18) **planie miejscowym** – należy przez to rozumieć miejscowy plan zagospodarowania przestrzennego, o którym mowa w § 1 ust. 1 uchwały.

§ 4. W obszarze objętym planem obowiązujące Studium nie wskazuje obszarów przestrzeni publicznych wymagających określenia szczególnych warunków kształtowania.

§ 5. 1. W obszarach objętych planem nie wyznacza się terenów przeznaczonych do tymczasowego zagospodarowania, innego niż użytkowanie dotychczasowe przed uchwaleniem planu.

2. Użytkowanie dotychczasowe, o którym mowa w ust. 1 może być kontynuowane do czasu uzyskania przez użytkownika prawa do wykorzystania terenu zgodnie z jego przeznaczeniem w niniejszym planie.

Rozdział 2.

- USTALENIA OGÓLNE

§ 6. Ustalenia w zakresie ochrony środowiska, przyrody i krajobrazu.

1. Obowiązuje utrzymanie wysokich standardów środowiska przyrodniczego, w szczególności czystości wód, powietrza atmosferycznego, gleb.

2. Obowiązuje zakaz przekraczania dopuszczalnych stężeń zanieczyszczeń atmosferycznych, określonych w odpowiednich przepisach odrębnych.

3. W zakresie ochrony przed hałasem obowiązuje, zgodnie z przepisami szczególnymi, przestrzeganie dopuszczalnych poziomów hałasu w środowisku: dla terenów oznaczonych symbolami MN i MN-ML – jak dla terenów przeznaczonych pod zabudowę mieszkaniową jednorodzinną.

4. Obowiązuje zakaz realizacji przedsięwzięć mogących zawsze znacząco oddziaływać na środowisko za wyjątkiem inwestycji z zakresu infrastruktury technicznej.

5. Tereny oznaczone symbolami: 3MN, 4MN, 1MN-ML, 2MN-ML, 3MN-ML i 4MN-ML położone są w Południowomałopolskim Obszarze Chronionego Krajobrazu (POChK), który funkcjonuje w oparciu o uchwałę Sejmiku Województwa Małopolskiego Nr XX/274/20 z dnia 27 kwietnia 2020r. (Dz. Urz. Wojew. Małopolskiego z dnia 22.05.2020r., poz. 3482). Dla terenów położonych w POChK obowiązuje przestrzeganie nakazów, zakazów, dopuszczeni i ograniczeń określonych w tej uchwale w tym również dot. ochrony zadrzewień śródpolnych, przydrożnych i nadwodnych oraz odległości nowych obiektów budowlanych od linii brzegowej rzek.

6. Tereny objęte planem (poza terenami oznaczonymi symbolami 1MN, 2MN i 5MN) położone są w otulinie Gorczańskiego Parku Narodowego. Dla tych terenów obowiązują zasady ochrony środowiska zabezpieczające park przed szkodliwym oddziaływaniem czynników zewnętrznych, określone w ustawie o ochronie przyrody.

7. Tereny oznaczone symbolami 1MN i 3MN położone są w obszarze zasobowym złoża wód termalnych „Poręba Wielka”, podlegającemu ochronie zgodnie z przepisami odrębnymi.

8. Teren oznaczony symbolem 3MN położony jest również w obszarze i terenie górniczym „Poręba Wielka”, ustanowionych decyzją Marszałka Województwa Małopolskiego z dnia 03.12.2013r. znak: SR-IX.7422.2.57.2013.KŻ (z późn. zm.) udzielającą koncesji na wydobywanie wód termalnych. Dla tych terenów obowiązują zasady zagospodarowania i uwarunkowania określone w przepisach odrębnych.

9. Obowiązuje ochrona ciągłości cieków wodnych nie wyróżnionych w części graficznej planu. Dopuszcza się realizację urządzeń i obiektów służących utrzymaniu i regulacji wód oraz prowadzenie prac remontowych i konserwacyjnych, a także wszelkich działań prowadzących do zabezpieczeń przeciwpowodziowych zgodnie z przepisami odrębnymi. Dopuszcza się odcinkowe przekrycie cieków wodnych na warunkach określonych w przepisach odrębnych.

10. W oparciu o „mapę osuwisk i terenów zagrożonych ruchami masowymi ziemi dla Gminy Niedźwiedź” opracowaną przez Państwowy Instytut Geologiczny w ramach realizacji Projektu SOPO, część terenu oznaczonego symbolem 5MN położona jest w obrębie osuwiska aktywnego okresowo, natomiast część terenu oznaczonego symbolem 2MN i pozostała część terenu 5MN położona jest w terenie zagrożonym osuwaniem się mas ziemnych. Dla terenów położonych w obrębie osuwiska i w terenie zagrożonym osuwaniem się mas ziemnych na etapie projektowym obiektów budowlanych obowiązuje ustalenie geotechnicznych warunków posadowienia obiektów budowlanych oraz sporządzenie niezbędnych opracowań zgodnie z zakresem, zasadami i wymogami określonymi w przepisach odrębnych.

11. Niewielka część terenu oznaczonego symbolem 5MN znajduje się w obrębie obszaru szczególnego zagrożenia powodzią, na którym prawdopodobieństwo wystąpienia powodzi jest średnie i wynosi raz na 100 lat (Q1%), Część tego terenu położona jest również w obszarze zalewowym, na którym prawdopodobieństwo wystąpienia powodzi jest niskie i wynosi raz na 500 lat (Q0,2%).

Na terenie położonym w obszarze szczególnego zagrożenia powodzią wodami Q1% należy:

- 1) odstąpić od lokalizowania garaży podziemnych,
- 2) nie stosować podpiwniczenia,
- 3) wynieść poziom posadzki parteru 0,5 m. powyżej rzędnej wody Q1%,
- 4) zabezpieczyć fundamenty budynków przed niszczącym działaniem wody poprzez zastosowanie ciężkiej izolacji przeciwwodnej do rzędnej wody Q1%,
- 5) stosować na budynkach na poziomie parteru materiały budowlane odporne na działanie wody (materiały ceramiczne, betony, materiały pochodzenia mineralnego z dodatkami uszczelniającymi),
- 6) stosować zabezpieczenia przed przepływem zwrotnym ścieków z sieci kanalizacyjnej,
- 7) wiaty, altany, obiekty małej architektury realizować w sposób trwały związany z gruntem.

§ 7. Ustalenia dotyczące zasad ochrony dziedzictwa kulturowego i zabytków, w tym krajobrazów kulturowych, oraz dóbr kultury współczesnej.

Na terenach objętych planem nie występują obiekty wpisane do rejestru zabytków podlegające prawnej ochronie dóbr kultury na podstawie przepisów odrębnych, rozpoznane lub zewidencjonowane zabytki archeologiczne w związku z tym nie formułuje się ustaleń w tym zakresie.

§ 8. Ustalenia w zakresie zasad i warunków scalania i podziału nieruchomości.

1. Z uwagi na zakres opracowania planu nie ustala się zasad i warunków scalania i podziału nieruchomości.
2. Ustala się minimalną powierzchnię nowo wydzielanej działki budowlanej
 - 1) dla zabudowy mieszkaniowej jednorodzinnej realizowanej w formie:
 - a) wolnostojącej - 600 m²,
 - b) bliźniaczej - 400 m² na pojedynczy budynek (segment),
 - 2) dla zabudowy letniskowej lub rekreacji indywidualnej – 400 m².
3. Dopuszcza się podziały wynikające z konieczności powiększenie sąsiedniej nieruchomości, regulacji granic pomiędzy sąsiadującymi nieruchomościami, regulacji praw własności oraz wydzielania dróg.
4. Dla nowo wydzielonych działek budowlanych obowiązuje zapewnienie dojazdu z drogi publicznej i uwzględnienie uzbrojenia w sieci infrastruktury technicznej.

§ 9. Ustalenia w zakresie zasad modernizacji, rozbudowy i budowy systemów infrastruktury technicznej.

1. Zakaz wprowadzania ścieków (za wyjątkiem wód opadowych) do wód i gleby, zakaz gromadzenia odpadów w miejscach do tego nie wyznaczonych.
2. Zaopatrzenie w wodę terenów mających dostęp do wodociągów gminnych - z tych wodociągów z dopuszczeniem indywidualnych systemów zaopatrzenia w wodę po spełnieniu procedur określonych w przepisach odrębnych. Dla pozostałych terenów z indywidualnych systemów po spełnieniu procedur określonych w przepisach odrębnych, docelowo również z wodociągów zbiorczych po ich wykonaniu.
3. Odprowadzenie ścieków komunalnych z terenów posiadających kanalizację sanitarną do tej kanalizacji. Z pozostałych terenów nie posiadających możliwości podłączenia się do kanalizacji sanitarnej, do czasu jej realizacji ustala się odprowadzenie ścieków do szczelnych, bezodpływowych zbiorników okresowo opróżnianych; dla tych terenów dopuszcza się realizację oczyszczalni przydomowych.
4. Odprowadzenie wód opadowych zgodnie wymogami określonymi w przepisach odrębnych.

Ustala się możliwość odprowadzenia wód opadowych do systemu opartego na retencjonowaniu wody lub opóźniania ich odpływu w oparciu o rozporządzenie Ministra Infrastruktury z dnia 15 lipca 2021r. w sprawie przyjęcia Planu przeciwdziałania skutkom suszy.
5. Usuwanie odpadów stałych komunalnych poprzez gromadzenie ich w przystosowanych pojemnikach okresowo opróżnianych i w sposób zorganizowany wywożonych zgodnie z przepisami odrębnymi i zgodnie prowadzoną polityką gminy Niedźwiedź z uwzględnieniem ustaleń „Planu Gospodarki Odpadami Województwa Małopolskiego” w zakresie przewidzianym dla Gminy Niedźwiedź.
6. Doprowadzenie gazu na warunkach określonych w przepisach odrębnych.
7. Ogrzewanie obiektów oparte o nośniki energii zapewniające spełnienie wymagań ochrony środowiska w zakresie ochrony powietrza przed zanieczyszczeniem zgodnie z przepisami odrębnymi.
8. Doprowadzenie energii elektrycznej na warunkach określonych w przepisach odrębnych.
9. Plan umożliwia lokalizację zamontowanych na budynku instalacji odnawialnych źródeł energii wykorzystujących do wytwarzania energii wyłącznie energię promieniowania słonecznego oraz mikroinstalacji w rozumieniu art. 2 pkt 19 ustawy z dnia 20 lutego 2015 r. o odnawialnych źródłach energii (Dz. U. z 2026 r. poz. 68).

Ustala się możliwość lokalizacji niezamontowanych na budynku instalacji odnawialnych źródeł energii o mocy zainstalowanej nie większej niż 150 kW - nie wykorzystywanych do prowadzenia działalności gospodarczej w zakresie wytwarzania energii elektrycznej.
10. Na terenach objętych planem - w zakresie łączności telekomunikacyjnej dopuszcza się realizację nowego uzbrojenia terenu z zakresu łączności publicznej w celu zapewnienia telekomunikacji.
11. W zakresie ochrony przeciwpożarowej obowiązuje spełnienie wymogów określonych w przepisach odrębnych.

12. Dopuszcza się modernizację, przebudowę i rozbudowę istniejącej infrastruktury technicznej oraz realizację nowych sieci, obiektów i urządzeń w oparciu o przepisy odrębne w tym stacji transformatorowych. Dopuszcza się skablowanie (kablem doziemnym) istniejących napowietrznych linii elektroenergetycznych po spełnieniu procedur określonych w przepisach odrębnych. W przypadku skablowania lub zmiany przebiegu linii elektroenergetycznych dopuszcza się lokalizację obiektów budowlanych w terenach położonych w obrębie dotychczasowych stref technicznych tych linii zgodnie z przepisami odrębnymi;

13. Zagospodarowanie terenów w obrębie stref technologicznych od linii elektroenergetycznych oraz w obrębie stref kontrolowanych od sieci gazowych na warunkach określonych w przepisach odrębnych.

§ 10. Ustalenia w zakresie komunikacji.

1. Powiązanie komunikacyjne terenów z układem zewnętrznym (dostęp do dróg publicznych):

- 1) terenów oznaczonych symbolami 4MN i 5MN zjazdami z dróg publicznych odpowiednio klasy D i L po spełnieniu procedur określonych w przepisach odrębnych;
- 2) pozostałych terenów z dróg wewnętrznych, wydzielonych i niewydzielonych dojazdów lub ustanowionych służebności drogowych.

2. Na terenach objętych planem dopuszcza się realizację dojazdów, ciągów pieszych i pieszo-jezdnymi.

3. Wyznacza się (zgodnie z częścią graficzną planu) na terenach oznaczonych symbolami 3MN, 4MN i 5MN nieprzekraczalne linie zabudowy od dróg z dopuszczeniem przybliżenia zabudowy na terenach 4MN i 5MN do krawędzi jezdni dróg publicznych (poza wyznaczoną linię zabudowy) w oparciu o przepisy odrębne.

4. W granicach terenów objętych planem obowiązuje zapewnienie niezbędnych stanowisk do parkowania pojazdów (na działce budowlanej, na parkingach, w garażach wolnostojących, wbudowanych, w garażach podziemnych) w ilości nie mniejszej niż:

- 1) 1 stanowisko na 1 lokal mieszkalny,
- 2) 1 stanowisko na 1 budynek rekreacji indywidualnej,
- 3) 1 stanowisko na 2 budynki letniskowe,
- 4) 1 stanowisko na 40 m² powierzchni sprzedaży,
- 5) 1 stanowisko na 40 m² powierzchni użytkowej dla pozostałych usług (z wyłączeniem powierzchni pomieszczeń socjalnych, technicznych i magazynowych),
- 6) 1 stanowisko postojowe przeznaczone do parkowania pojazdów zaopatrzonych w kartę parkingową w przypadku prowadzenia działalności gospodarczej.

§ 11. Ustalenia w zakresie zasad kształtowania zabudowy, architektury oraz ochrony i kształtowania ładu przestrzennego.

1. Forma architektoniczna budynków powinna być kształtowana w nawiązaniu do uwarunkowań miejscowych w szczególności do lokalnych tradycji budownictwa regionalnego z zastosowaniem tradycyjnych materiałów wykończeniowych. Dopuszcza się formy budynków o rzutach rozczłonkowanych.

2. W zabudowie obiektów obowiązują dachy strome dwu- lub wielospadowe o kącie nachylenia głównych połaci dachowych w przedziale od 30 do 55 stopni; obowiązuje zakaz otwierania połaci dachowych na odcinku większym niż 70% długości dachu liczonej pomiędzy krawędziami okapu oraz stosowania otwarć dachowych pulpituowych wyprowadzonych z kalenicy. Obowiązuje wysunięcie głównych połaci dachów na odległość co najmniej 0,50 m. poza lico ściany. Obowiązek ten nie dotyczy okapów nad ścianami budynków usytuowanych przy granicy działki, dla których obowiązują przepisy odrębne.

3. Dopuszcza się realizację budynków gospodarczych, garaży, wiat lub ogrodów zimowych dobudowanych do budynków mieszkalnych i rekreacji indywidualnej oraz realizację garaży i wiat przylegających bezpośrednio do ściany tych budynków – z przykryciem ich dachami o spadku równym lub mniejszym od spadku dachu głównego budynku mieszkalnego lub rekreacji indywidualnej z równoczesnym zakazem realizacji dachów płaskich.

4. Dopuszcza się realizację tarasów również nad kondygnacją podziemną, nad suterrenami i nad pierwszą kondygnacją nadziemną. Obowiązuje zakaz realizacji tarasów na nasypach ziemnych o wysokości nasypu (liczonej od najniższego punktu dolnej krawędzi nasypu do poziomu parteru budynku) większej niż 1,80 m.

5. Dopuszcza się lokalizację obiektów budowlanych (również rozbudowywanych budynków) w odległości nie mniejszej niż 1,5 m. od granicy działki lub bezpośrednio przy tej granicy przy zachowaniu regulacji wynikających z przepisów odrębnych.

6. W wykończeniu elewacji budynków wyklucza się stosowanie okładzin panelami z tworzyw sztucznych, kolorowej ceramiki i kamieni otoczek. Należy stosować materiały tradycyjne (drewno, kamień, cegła) lub ich imitację. Dopuszcza się elewacyjne płyty wielowarstwowe dla budynków usługowych.

7. Obowiązuje stosowanie kolorystyki elewacji w kolorach pastelowych, drewna lub kamienia oraz w odcieniach bieli i szarości.

8. Obowiązuje stosowanie pokryć dachowych w stonowanych, ciemnych kolorach (odcienie brązu, czerwieni, zieleni, szarości, grafitu) z dopuszczeniem stosowania przeszkleń nad częściami budynków w tym również obejmującymi: werandy, pergole, oranżerie, zadaszenia nad tarasami i ogródkami oraz nad dojazdami i podjazdami.

9. Architektura wiat i altan winna nawiązywać do tradycji miejsca. Pokrycie ażurowe lub pełne kryte gontem, dachówką ceramiczną lub ich imitacją z dopuszczeniem zastosowania pokrycia podobnego jak w budynkach mieszkalnych i rekreacji indywidualnej.

10. Dopuszcza się remont, przebudowę, rozbudowę i nadbudowę istniejących budynków. Przy rozbudowie istniejących budynków dopuszcza się inne niż ustalone w punkcie 2 rozwiązania połączy dachowych i kąty ich nachylenia, stanowiące kontynuację rozwiązań zastosowanych w istniejących budynkach.

11. Dopuszcza się realizację budowy inżynierskich stabilizujących grunt.

12. Na terenach położonych w Południowomałopolskim Obszarze Chronionego Krajobrazu obowiązuje wkomponowanie obiektów budowlanych w naturalne ukształtowanie terenu i zakaz zmiany naturalnych walorów krajobrazowych, tworzenia sztucznych skarp i nasypów z zastrzeżeniem ust. 4.

13. Przy lokalizacji obiektów budowlanych w sąsiedztwie lasów obowiązuje zachowanie odległości od terenów leśnych zgodnie z przepisami odrębnymi.

14. Ustalenia w zakresie zasad kształtowania zabudowy i architektury oraz wskaźniki zabudowy i zagospodarowania terenu nie dotyczą obiektów małej architektury, dla których mają zastosowanie przepisy odrębne.

15. Na terenach posiadających urządzenia melioracyjne (podziemną sieć drenarską) - w przypadku konieczności przebudowy lub likwidacji sieci drenarskiej obowiązuje spełnienie procedur określonych w przepisach odrębnych.

16. Ustalenia dotyczące parametrów i wskaźników zagospodarowania terenów oraz wysokości obiektów budowlanych zawarte są w Rozdziale 3 „Ustalenia szczegółowe”.

Rozdział 3. - USTALENIA SZCZEGÓŁOWE

§ 12. WYZNACZA SIĘ TERENY ZABUDOWY MIESZKANIOWEJ JEDNORODZINNEJ, OZNACZONE SYMBOLAMI - 1MN DO 5MN

1. Przeznaczenie podstawowe – **tereny zabudowy mieszkaniowej jednorodzinnej.**

2. Przeznaczenie uzupełniające: tereny zieleni urządzonej.

3. Przeznaczenie wykluczane – tereny zabudowy mieszkaniowej jednorodzinnej szeregowej lub grupowej.

4. W ramach przeznaczenia podstawowego dopuszcza się:

1) budynki gospodarcze, garaże (wolnostojące, wbudowane, podziemne),

2) wiaty, altany, obiekty małej architektury,

3) budynki letniskowe lub rekreacji indywidualnej,

4) usługi związane z wynajmem budynków letniskowych i rekreacji indywidualnej,

5) usługi podstawowe, ogrody zimowe,

6) dojazdy, dojścia,

7) budowie i urządzenia infrastruktury technicznej.

5. Ustala się parametry oraz wskaźniki zabudowy i zagospodarowania terenów:

1) nadziemną intensywność zabudowy:

a) maksymalną – 0,5,

b) minimalną – 0,01;

2) maksymalny udział powierzchni zabudowy - 45 %,

3) minimalny udział powierzchni biologicznie czynnej – 30 %,

4) maksymalną wysokość zabudowy:

a) budynków mieszkalnych – 11 m.

b) pozostałych budynków – 8 m.,

c) budowli - 7 m. z zastrzeżeniem lit. d),

d) budowli i urządzeń infrastruktury technicznej - 14 m.

§ 13. WYZNACZA SIĘ TERENY ZABUDOWY MIESZKANIOWEJ JEDNORODZINNEJ LUB ZABUDOWY LETNISKOWEJ LUB REKREACJI INDYWIDUALNEJ, OZNACZONE

SYMBOLAMI - 1MN-ML DO 4MN-ML

1. Przeznaczenie podstawowe – **tereny zabudowy mieszkaniowej jednorodzinnej lub zabudowy letniskowej lub rekreacji indywidualnej.**

2. Przeznaczenie uzupełniające: tereny zieleni urządzonej.

3. Przeznaczenie wykluczane – tereny zabudowy mieszkaniowej jednorodzinnej szeregowej lub grupowej.

4. W ramach przeznaczenia podstawowego dopuszcza się:

1) budynki gospodarcze, garaże (wolnostojące, wbudowane, podziemne),

2) wiaty, altany, obiekty małej architektury,

3) urządzenia sportu rekreacji, ogrody zimowe, oranżerie,

4) usługi związane z wynajmem budynków letniskowych i rekreacji indywidualnej,

5) dojazdy, dojścia,

6) budowie i urządzenia infrastruktury technicznej.

5. Ustala się parametry oraz wskaźniki zabudowy i zagospodarowania terenów:

1) nadziemną intensywność zabudowy:

a) maksymalną – 0,5,

b) minimalną – 0,01;

2) maksymalny udział powierzchni zabudowy - 40 %,

3) minimalny udział powierzchni biologicznie czynnej – 30 %,

4) maksymalną wysokość zabudowy:

a) budynków mieszkalnych – 11 m.

b) pozostałych budynków – 8 m.,

c) budowli - 7 m. z zastrzeżeniem lit. d),

d) budowli i urządzeń infrastruktury technicznej - 14 m.

Rozdział 4.
- PRZEPISY KOŃCOWE

§ 14. Ustala się stawkę procentową stanowiącą podstawę do naliczenia opłat, o których mowa w art. 36 ust. 4 „ustawy” w wysokości - 20 %.

§ 15. Wykonanie uchwały powierza się Wójtowi Gminy Niedźwiedź.

§ 16. 1. Uchwała podlega ogłoszeniu w Dzienniku Urzędowym Województwa Małopolskiego.

2. Uchwała wchodzi w życie po upływie 14 dni od daty jej ogłoszenia w Dzienniku Urzędowym Województwa Małopolskiego.


Przewodniczący Rady Gminy Niedźwiedź

Andrzej Wielowski

Załącznik Nr 1 do uchwały Nr XXVIII/212/2026
Rady Gminy Niedźwiedź
z dnia 27 maja 2026 r.

ZMIANA MIEJSCOWEGO PLANU ZAGOSPODAROWANIA
PRZESTRZENNEGO GMINY NIEDŹWIEDŹ
we wsi Niedźwiedź

RYSUNEK PLANU NR 1

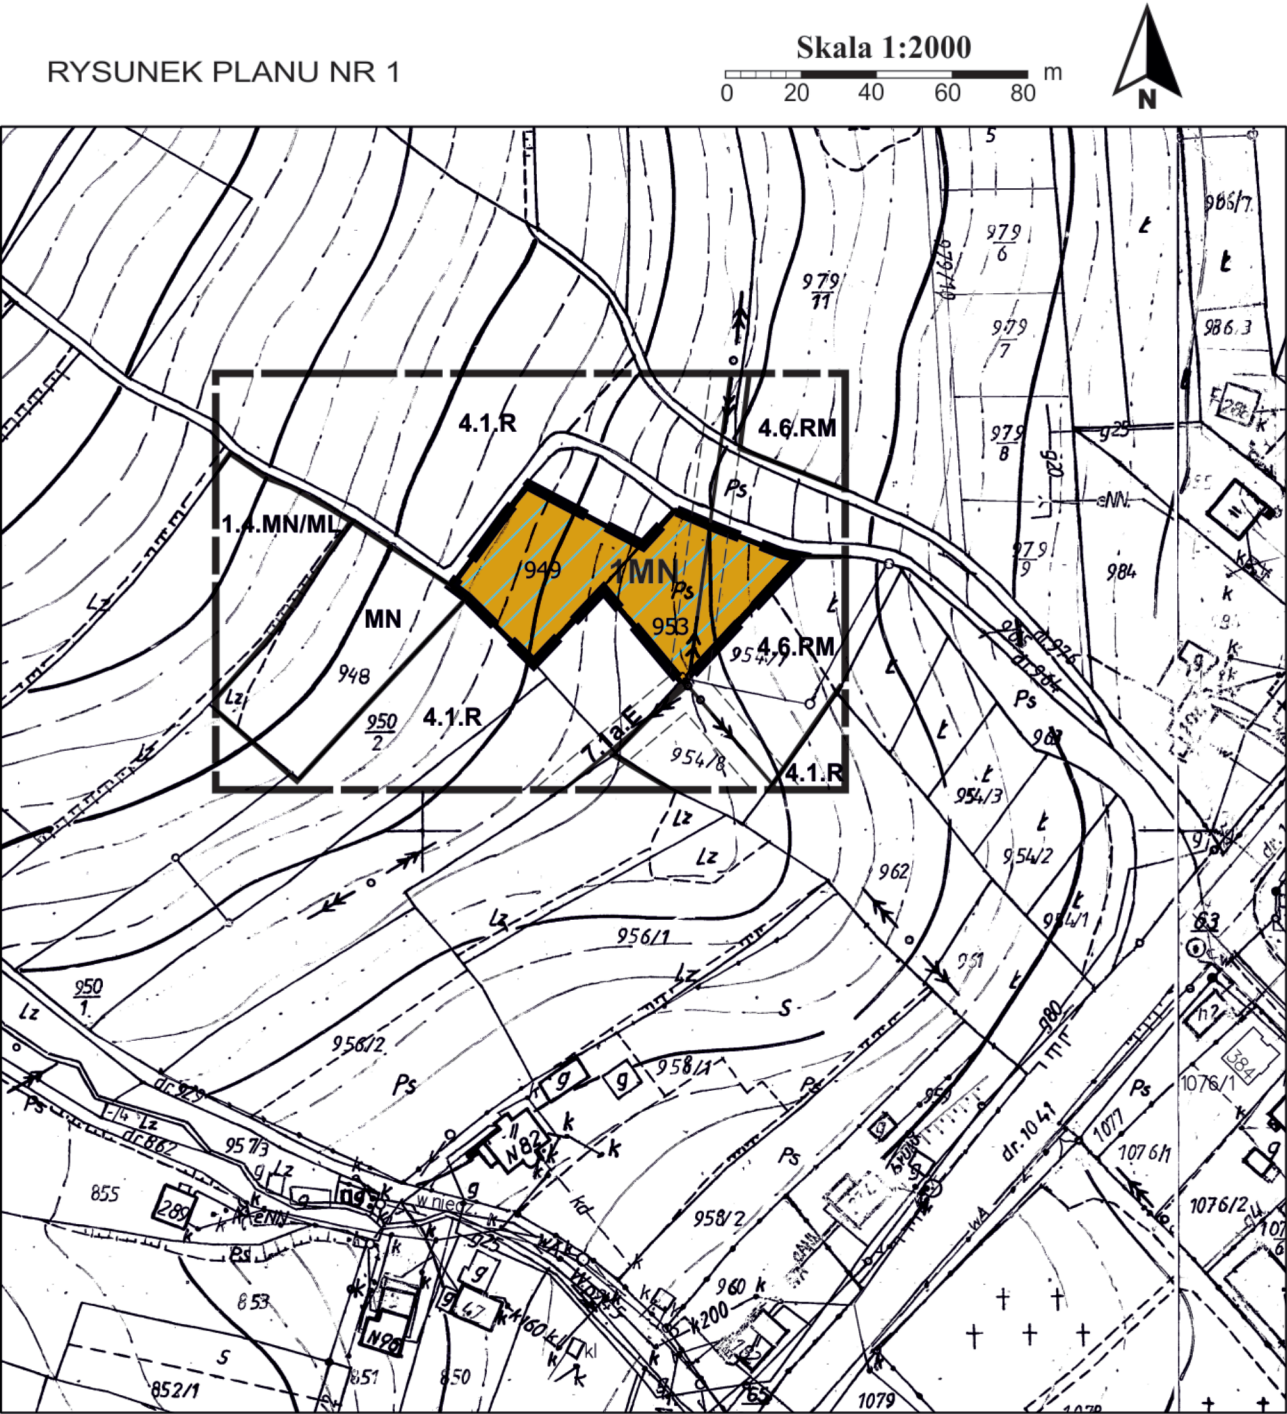

Źródło pochodzenia mapy: państwowy zasób geodezyjny i kartograficzny prowadzony przez Starostę Limanowskiego. Układ współrzędnych mapy ETRS89/POLAND CS 2000 ZONE 7 ID EPSG: 2178

LEGENDA

- Granica analizowanego otoczenia
- Ustalenia planu
- Granica obszaru objętego planem
- Linie rozgraniczające tereny o różnym przeznaczeniu lub różnych zasadach zagospodarowania
- MN

Teren zabudowy mieszkaniowej jednorodzinnej
- Elementy informacyjne
- Obszar zasobowy złoża wód termalnych „Poręba Wielka”
- Linia elektroenergetyczna średniego napięcia wraz ze strefą technologiczną
- Oznaczenia inne informacyjne
- MN
4.6.RM
4.1.R
7.1a.E

Linie rozgraniczające tereny o różnym przeznaczeniu oraz symbole identyfikacyjne terenów o różnym przeznaczeniu lub różnych zasadach zagospodarowania wyznaczone w planie miejscowym - zlokalizowane poza obszarem objętym planem

Wyrys ze studium uwarunkowań i kierunków zagospodarowania przestrzennego gminy Niedźwiedź, uchwalonego uchwałą Nr XVIII/99/99 Rady Gminy Niedźwiedź dnia 27 grudnia 1999r. z póź. zm.

- 3

Nisze osadnicze poszczególnych wsi
- M

Strefa umiarkowanego rozwoju
- MU



Strefa umiarkowanego rozwoju
mieszkalnictwa usług i rzemiosła
- Strefa mieszkaniowa z usługami
- Tereny otwarte przeważnie
rolno-zadrzewieniowe
- Droga publiczna
- Linia elektroenergetyczna
średniego napięcia
- Strefy ochrony sanitarnej
od cmentarza
- Obszar objęty planem

Z uwagi na skalę rysunku Studium dopuszcza się w miejscowych planach zagospodarowania przestrzennego korygowanie do 30 m ostatecznych przebiegów linii rozgraniczających pomiędzy terenami o różnym przeznaczeniu lub różnych zasadach zagospodarowania, w zależności od zaistniałych uwarunkowań i potrzeb, których nie można było przewidzieć na etapie sporządzania studium uwarunkowań i kierunków zagospodarowania przestrzennego.

Załącznik Nr 2 do uchwały Nr XXVIII/212/2026
Rady Gminy Niedźwiedź
z dnia 27 maja 2026 r.

ZMIANA MIEJSCOWEGO PLANU ZAGOSPODAROWANIA
PRZESTRZENNEGO GMINY NIEDŹWIEDŹ
we wsi Niedźwiedź

RYСУNEK PLANU NR 2

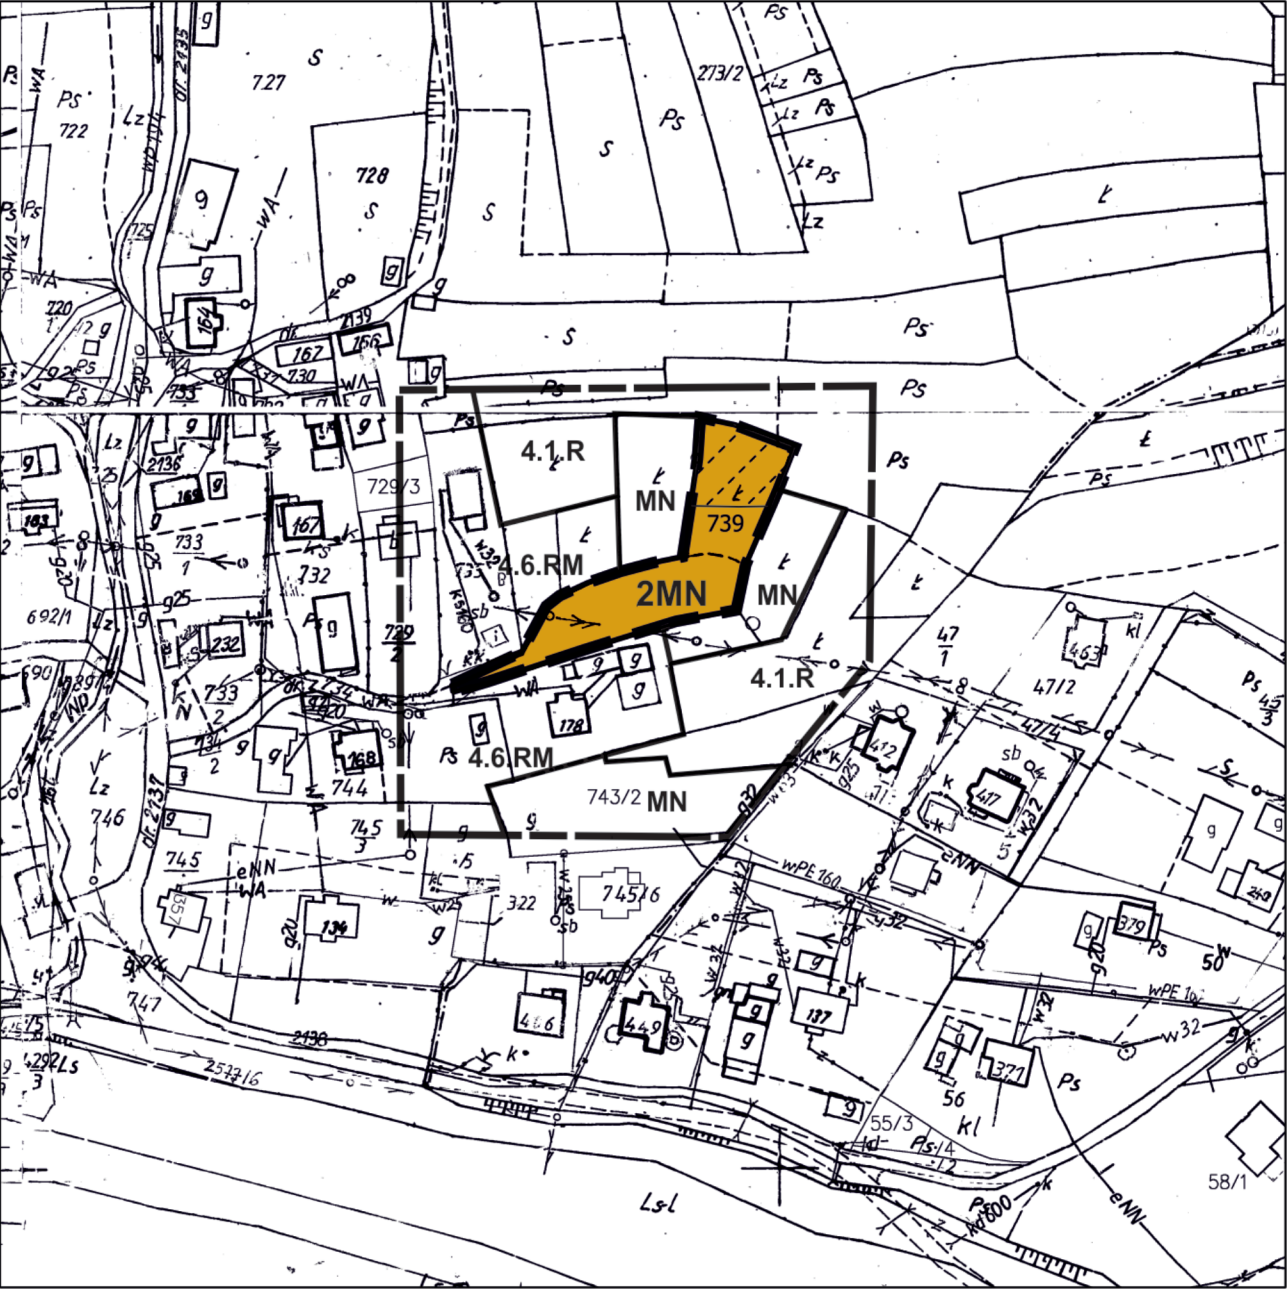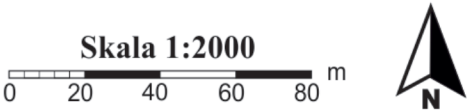


LEGENDA

- Granica analizowanego otoczenia
- Granica obszaru objętego planem
- Linie rozgraniczające tereny o różnym przeznaczeniu lub różnych zasadach zagospodarowania
- MN Teren zabudowy mieszkaniowej jednorodzinnej
- Teren zagrożony osuwaniem się mas ziemnych

Oznaczenia inne informacyjne

- MN 4.6.RM 4.1.R Linie rozgraniczające tereny o różnym przeznaczeniu oraz symbole identyfikacyjne terenów o różnym przeznaczeniu lub różnych zasadach zagospodarowania wyznaczone w planie miejscowym - zlokalizowane poza obszarem objętym planem


Wyrys ze studium uwarunkowań i kierunków zagospodarowania przestrzennego gminy Niedźwiedź, uchwalonego uchwałą Nr XVIII/99/99 Rady Gminy Niedźwiedź dnia 27 grudnia 1999r. z póź. zm.

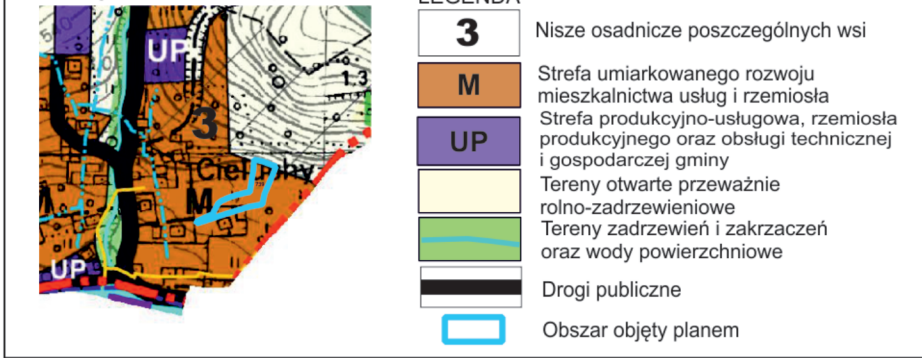

Źródło pochodzenia mapy: państwowy zasób geodezyjny i kartograficzny prowadzony przez Starostę Limanowskiego.Układ współrzędnych mapy ETRS89/POLAND CS 2000 ZONE 7 ID EPSG: 2178

Załącznik Nr 3 do uchwały Nr XXVIII/212/2026
Rady Gminy Niedźwiedź
z dnia 27 maja 2026 r.

ZMIANA MIEJSCOWEGO PLANU ZAGOSPODAROWANIA
PRZESTRZENNEGO GMINY NIEDŹWIEDŹ
we wsi Niedźwiedź

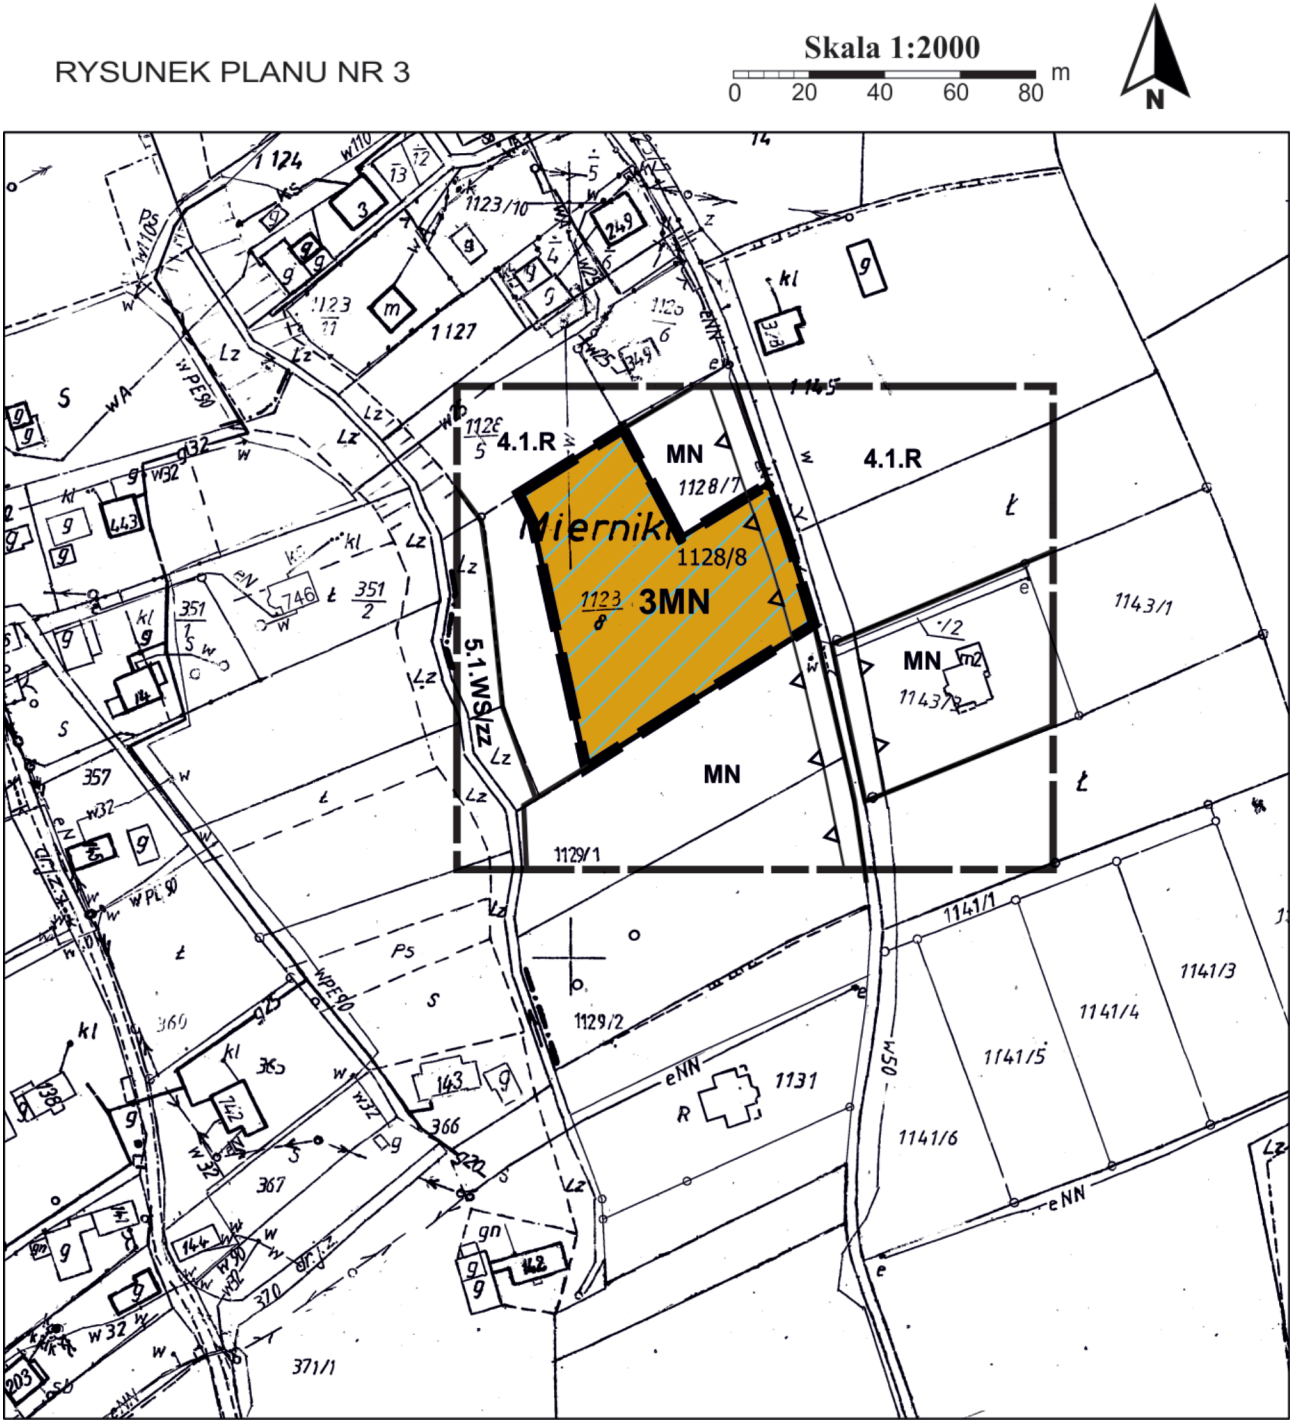

Źródło pochodzenia mapy: państwowy zasób geodezyjny i kartograficzny prowadzony przez Starostę Limanowskiego. Układ współrzędnych mapy ETRS89/POLAND CS 2000 ZONE 7 ID EPSG: 2178

LEGENDA


- Granica analizowanego otoczenia
- Ustalenia planu
 - Granica obszaru objętego planem
 - Linie rozgraniczające tereny o różnym przeznaczeniu lub różnych zasadach zagospodarowania
 - MN Teren zabudowy mieszkaniowej jednorodzinnej
 - Nieprzekraczalna linia zabudowy

Elementy informacyjne

- cały obszar Południowomałopolski Obszar Chronionego Krajobrazu
- cały obszar Otulina Gorczańskiego Parku Narodowego
- cały obszar Obszar i teren górniczy „Poręba Wielka”
- Obszar zasobowy złoża wód termalnych „Poręba Wielka”

Oznaczenia inne informacyjne


- MN 5.1.WS/zz 4.1.R Linie rozgraniczające tereny o różnym przeznaczeniu oraz symbole identyfikacyjne terenów o różnym przeznaczeniu lub różnych zasadach zagospodarowania wyznaczone w planie miejscowym - zlokalizowane poza obszarem objętym planem

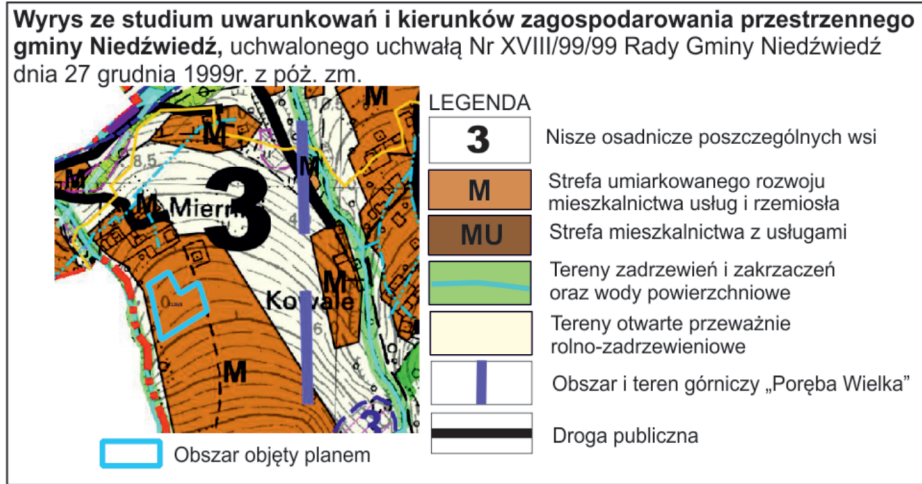

Załącznik Nr 4 do uchwały Nr XXVIII/212/2026
Rady Gminy Niedźwiedź
z dnia 27 maja 2026 r.

ZMIANA MIEJSCOWEGO PLANU ZAGOSPODAROWANIA
PRZESTRZENNEGO GMINY NIEDŹWIEDŹ
we wsi Niedźwiedź

RYSUNEK PLANU NR 4

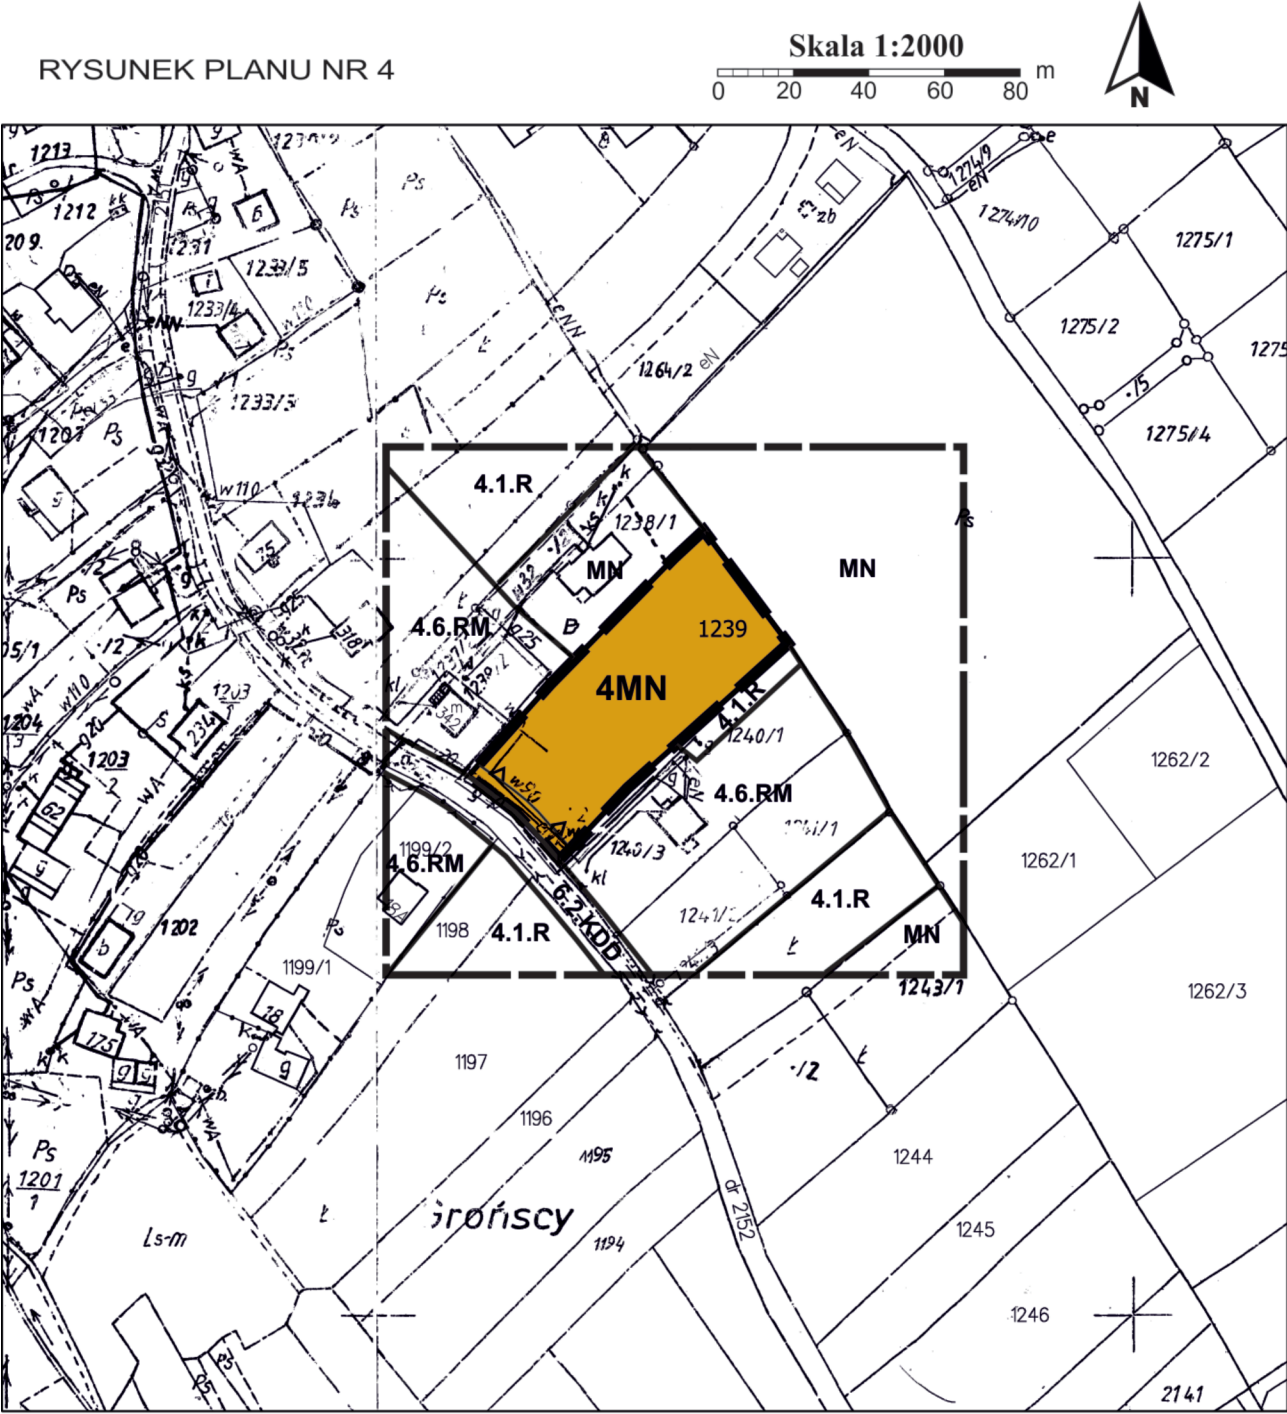

Źródło pochodzenia mapy: państwowy zasób geodezyjny i kartograficzny prowadzony przez Starostę Limanowskiego. Układ współrzędnych mapy ETRS89/POLAND CS 2000 ZONE 7 ID EPSG: 2178

LEGENDA

- Granica analizowanego otoczenia
- Ustalenia planu
 - Granica obszaru objętego planem
 - Linie rozgraniczające tereny o różnym przeznaczeniu lub różnych zasadach zagospodarowania
 - MN Teren zabudowy mieszkaniowej jednorodzinnej
 - Nieprzekraczalna linia zabudowy


Elementy informacyjne

- cały obszar Południowomałopolski Obszar Chronionego Krajobrazu
- cały obszar Otulina Gorczańskiego Parku Narodowego

Oznaczenia inne informacyjne

- MN Linie rozgraniczające tereny o różnym przeznaczeniu oraz symbole identyfikacyjne terenów o różnym przeznaczeniu lub różnych zasadach zagospodarowania wyznaczone w planie miejscowym
- 4.6.RM
- 4.1.R
- 6.2.KDD - zlokalizowane poza obszarem objętym planem


Wyrys ze studium uwarunkowań i kierunków zagospodarowania przestrzennego gminy Niedźwiedź, uchwalonego uchwałą Nr XVIII/99/99 Rady Gminy Niedźwiedź dnia 27 grudnia 1999r. z póź. zm.

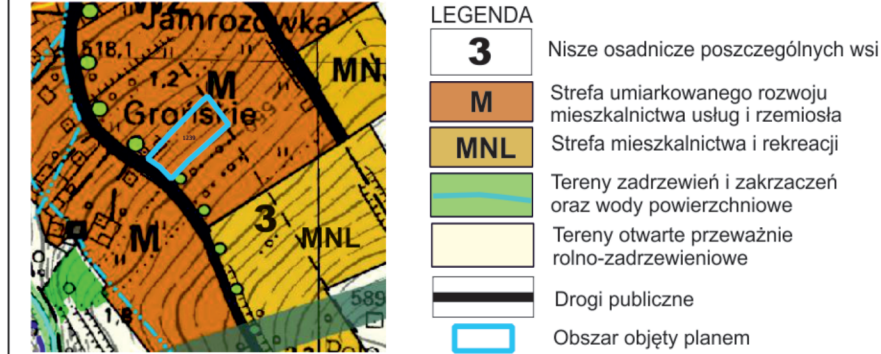

ZMIANA MIEJSCOWEGO PLANU ZAGOSPODAROWANIA
PRZESTRZENNEGO GMINY NIEDŹWIEDŹ
we wsi Niedźwiedź

Załącznik Nr 5 do uchwały Nr XXVIII/212/2026
Rady Gminy Niedźwiedź
z dnia 27 maja 2026 r.

RYSUNEK PLANU NR 5

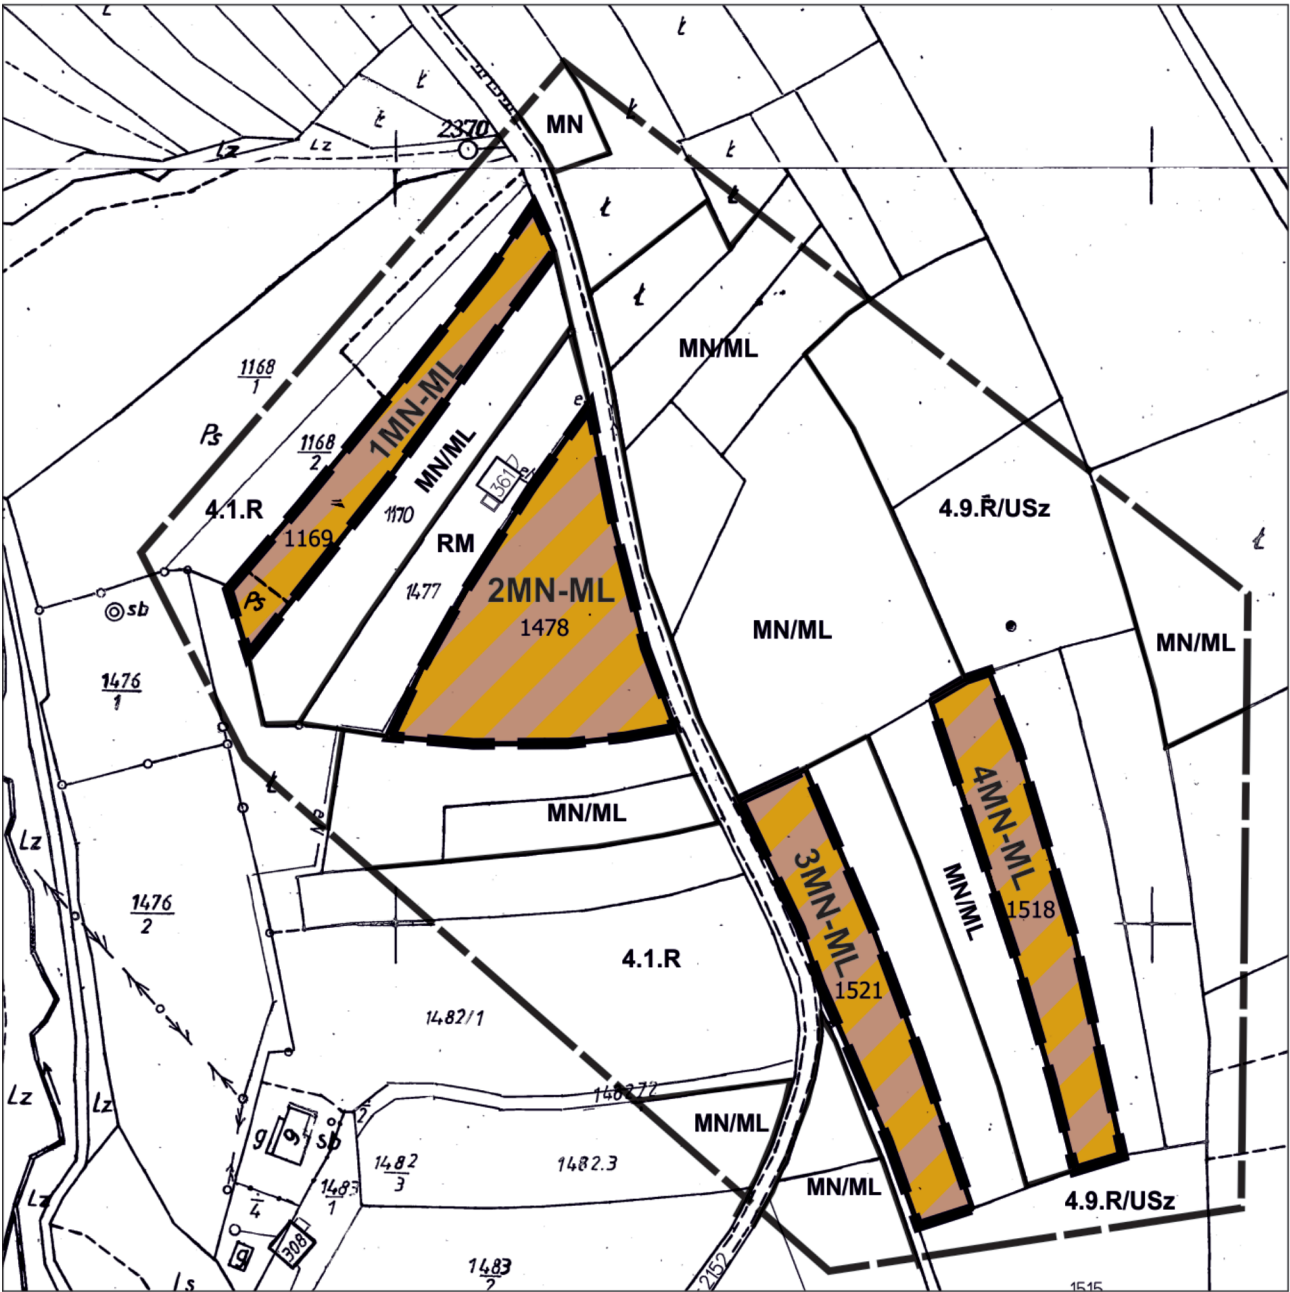

Źródło pochodzenia mapy: państwowy zasób geodezyjny i kartograficzny prowadzony przez Starostę Limanowskiego. Układ współrzędnych mapy ETRS89/POLAND CS 2000 ZONE 7 ID EPSG: 2178

LEGENDA


- Granica analizowanego otoczenia
- Granice obszarów objętych planem
- Linie rozgraniczające tereny o różnym przeznaczeniu lub różnych zasadach zagospodarowania
- MN-ML Tereny zabudowy mieszkaniowej jednorodzinnej lub zabudowy letniskowej lub rekreacji indywidualnej

Elementy informacyjne

- obszary objęte planem Południowomałopolski Obszar Chronionego Krajobrazu
- obszary objęte planem Otulina Gorczańskiego Parku Narodowego

Oznaczenia inne informacyjne


- MN/ML Linie rozgraniczające tereny o różnym przeznaczeniu oraz symbole identyfikacyjne terenów o różnym przeznaczeniu lub różnych zasadach zagospodarowania wyznaczone w planie miejscowym - zlokalizowane poza obszarem objętym planem
- RM
- MN
- 4.1.R
- 4.9.R/USz

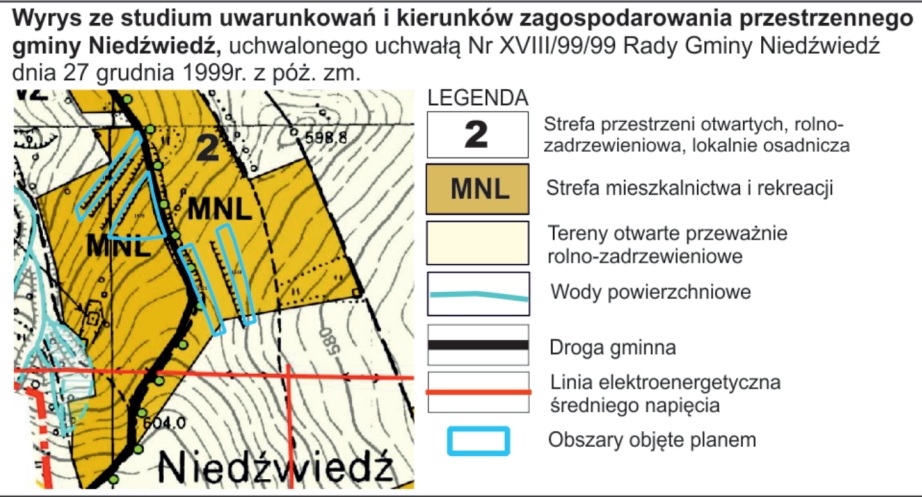

Załącznik Nr 6 do uchwały Nr XXVIII/212/2026
Rady Gminy Niedźwiedź
z dnia 27 maja 2026 r.

ZMIANA MIEJSCOWEGO PLANU ZAGOSPODAROWANIA
PRZESTRZENNEGO GMINY NIEDŹWIEDŹ
we wsi Niedźwiedź

RYSUNEK PLANU NR 6

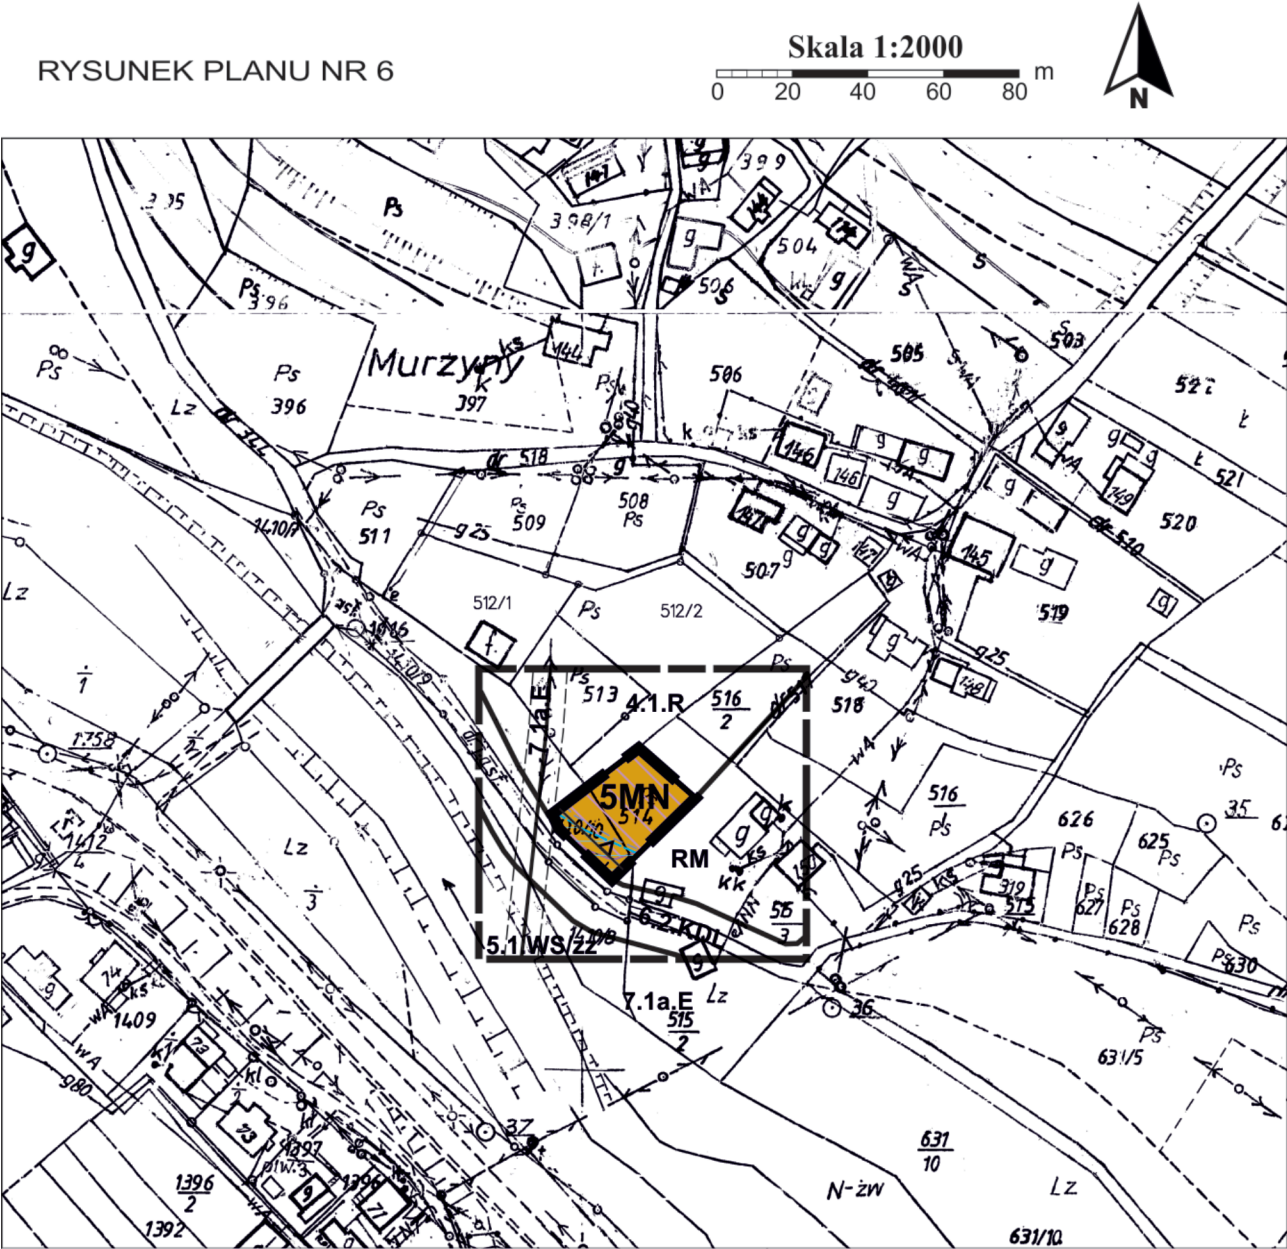

Źródło pochodzenia mapy: państwowy zasób geodezyjny i kartograficzny prowadzony przez Starostę Limanowskiego. Układ współrzędnych mapy ETRS89/POLAND CS 2000 ZONE 7 ID EPSG: 2178

Oznaczenia inne informacyjne

RM
4.1.R
5.1.WS/zz
6.2.KDL
7.1a.E

Linie rozgraniczające tereny o różnym przeznaczeniu oraz symbole identyfikacyjne terenów o różnym przeznaczeniu lub różnych zasadach zagospodarowania wyznaczone w planie miejscowym - zlokalizowane poza obszarem objętym planem

LEGENDA

- Granica analizowanego otoczenia
- Granica obszaru objętego planem
- Linie rozgraniczające tereny o różnym przeznaczeniu lub różnych zasadach zagospodarowania
- MN Teren zabudowy mieszkaniowej jednorodzinnej
- Nieprzekraczalna linia zabudowy
- Teren osuwiska aktywnego okresowo
- Teren zagrożony osuwaniem się mas ziemnych
- Obszar szczególnego zagrożenia powodzią

Elementy informacyjne

- Granica obszaru szczególnego zagrożenia powodzią, na którym prawdopodobieństwo wystąpienia powodzi jest średnie i wynosi raz na 100 lat (Q1%)
- Granica obszaru zalewowego, na którym prawdopodobieństwo wystąpienia powodzi jest niskie wynosi raz na 500 lat (Q0,2%)
- Linia elektroenergetyczna średniego napięcia wraz ze strefą technologiczną

Wyrys ze studium uwarunkowań i kierunków zagospodarowania przestrzennego gminy Niedźwiedź, uchwalonego uchwałą Nr XVIII/99/99 Rady Gminy Niedźwiedź dnia 27 grudnia 1999r. z póź. zm.



- 3 Nisze osadnicze poszczególnych wsi
- M Strefa umiarkowanego rozwoju mieszkalnictwa usług i rzemiosła
- Tereny otwarte przeważnie rolno-zadrzewieniowe
- Wody powierzchniowe
- Granica obszaru szczególnego zagrożenia powodzią wodami Q1%
- Tereny osuwisk aktywnych okresowo
- Droga publiczna klasy L

Z uwagi na skalę rysunku Studium dopuszcza się w miejscowych planach zagospodarowania przestrzennego korygowanie do 30 m ostatecznych przebiegów linii rozgraniczających pomiędzy terenami o różnym przeznaczeniu lub różnych zasadach zagospodarowania, w zależności od zaistniałych uwarunkowań i potrzeb, których nie można było przewidzieć na etapie sporządzania studium uwarunkowań i kierunków zagospodarowania przestrzennego.

Załącznik nr 7 do uchwały nr XXVIII/212/2026
Rady Gminy Niedźwiedź
z dnia 27 maja 2026 r.

Rozstrzygnięcie Rady Gminy Niedźwiedź w sprawie uwag do projektu planu

Rada Gminy Niedźwiedź zapoznała się z raportem z konsultacji społecznych dot. projektu zmiany miejscowego planu zagospodarowania przestrzennego Gminy Niedźwiedź we wsi Niedźwiedź, z którego wynika, że w okresie prowadzonych konsultacji społecznych do ww. dokumentu nie zostały wniesione żadne uwagi. W związku z tym Rada Gminy Niedźwiedź stwierdza brak potrzeby rozstrzygnięcia, o którym mowa w art. 20 ust. 1 ustawy z dnia 27 marca 2003 r. o planowaniu i zagospodarowaniu przestrzennym (t.j. Dz. U. z 2026 r. poz. 538).

Przewodniczący Rady Gminy Niedźwiedź

Andrzej Wielowski

Załącznik nr 8 do uchwały nr XXVIII/212/2026
Rady Gminy Niedźwiedź
z dnia 27 maja 2026 r.

Rozstrzygnięcie Rady Gminy Niedźwiedź w sprawie realizacji zapisanych w planie inwestycji z zakresu infrastruktury technicznej, które należą do zadań własnych gminy oraz zasadach ich finansowania

W związku z tym że zmiana miejscowego planu zagospodarowania przestrzennego Gminy Niedźwiedź we wsi Niedźwiedź nie wprowadza nowych zapisów dot. realizacji inwestycji w zakresie infrastruktury technicznej, które należą do zadań własnych gminy, Rada Gminy Niedźwiedź stwierdza brak potrzeby rozstrzygnięcia o sposobie realizacji inwestycji które należą do zadań własnych gminy oraz zasadach ich finansowania, o którym mowa w art. 20 ust. 1 ustawy z dnia 27 marca 2003 r. o planowaniu i zagospodarowaniu przestrzennym (t.j. Dz. U. z 2026 r. poz. 538).

Przewodniczący Rady Gminy Niedźwiedź

Andrzej Wielowski

Załącznik Nr 9 do uchwały Nr XXVIII/212/2026

Rady Gminy Niedźwiedź

z dnia 27 maja 2026 roku

Zalacznik9.gml

Dane przestrzenne, o których mowa w art. 67a ust. 3 i 5 ustawy z dnia 27 marca 2003 r. o planowaniu i zagospodarowaniu przestrzennym (j.t. Dz.U. z 2020 r. poz. 293 z późn. zm.) ujawnione zostaną po kliknięciu w ikonę