



DZIENNIK URZĘDOWY

WOJEWÓDZTWA MAŁOPOLSKIEGO

Kraków, dnia 1 lipca 2026 r.

Poz. 3730

UCHWAŁA NR XXXIII/253/2026* RADY GMINY KROŚCIENKO NAD DUNAJCEM

z dnia 25 czerwca 2026 r.

w sprawie zmiany Miejscowego planu zagospodarowania przestrzennego "Grywałd-Krośnica 2".

Na podstawie art. 18. ust. 2 pkt 5 ustawy z dnia 8 marca 1990 r. o samorządzie gminnym (Dz. U. z 2025 r. poz. 1153 ze zmianami) oraz art. 20 ust. 1 w zw. z art. 27 ustawy z dnia 27 marca 2003 r. o planowaniu i zagospodarowaniu przestrzennym (Dz. U. z 2024 r. poz. 1130 ze zmianami), Rada Gminy Krościenko nad Dunajcem uchwala:

§ 1. zmianę Miejscowego planu zagospodarowania przestrzennego „Grywałd-Krośnica 2”, przyjętego Uchwałą Nr XX/162/2012 Rady Gminy Krościenko nad Dunajcem z dnia 16 sierpnia 2012 r. (Dz. Urz. Woj. Małopolskiego z dnia 04.09.2012 r. poz. 4277 z późn. zm.), zwaną dalej **miejscowym planem zagospodarowania przestrzennego „Krośnica 1”**, po uprzednim:

1. stwierdzeniu, iż projekt miejscowego planu zagospodarowania przestrzennego „Krośnica 1” nie narusza ustaleń Studium uwarunkowań i kierunków zagospodarowania przestrzennego Gminy Krościenko nad Dunajcem, przyjętego Uchwałą Rady Gminy Krościenko nad Dunajcem Nr XX/138/2000 z dnia 28 lutego 2000 roku i zmienionego Uchwałą nr XL/250/2006 Rady Gminy Krościenko nad Dunajcem z dnia 30 czerwca 2006 r., Uchwałą nr XXXVII/270/2010 Rady Gminy Krościenko nad Dunajcem z dnia 27 maja 2010 roku oraz Uchwałą nr XIV/134/2020 Rady Gminy Krościenko nad Dunajcem z dnia 6 lutego 2020 roku.

2. rozstrzygnięciu o sposobie realizacji i zasadach finansowania inwestycji z zakresu infrastruktury technicznej, należących do zadań własnych gminy.

3. rozstrzygnięciu o sposobie rozpatrzenia uwag zgłoszonych do projektu planu.

§ 2. PRZEDMIOT I ZAKRES UCHWAŁY

1. Miejscowy plan zagospodarowania przestrzennego „Krośnica 1”, obejmuje tereny w miejscowości Krośnica, których granice oznaczone są na załączniku graficznym Nr 1 do ww. uchwały.

2. Miejscowy plan zagospodarowania przestrzennego „Krośnica 1”, składa się z tekstu planu stanowiącego treść niniejszej Uchwały oraz załącznika graficznego Nr 1 - sporządzonego na kopii mapy zasadniczej w skali 1: 1000.

3. Pozostałe załączniki do Uchwały stanowią:

- 1) Załącznik Nr 2 – Rozstrzygnięcie o sposobie realizacji i zasadach finansowania inwestycji z zakresu infrastruktury technicznej, należących do zadań własnych gminy;
- 2) Załącznik Nr 3 – Rozstrzygnięcie o sposobie rozpatrzenia nieuwzględnionych uwag wniesionych do projektu planu;
- 3) Załącznik Nr 4 – Dane przestrzenne.

* Narzędzie umożliwiające wyświetlenie oraz weryfikację danych przestrzennych (w formacie XML lub GML), stanowiących załącznik do niniejszej pozycji, jest dostępne w zakładce „Informacje” na stronie internetowej publikatora.

§ 3. OBJAŚNIENIA UŻYTYCH W UCHWALE OKREŚLEŃ

1. Ilekroć w dalszych przepisach jest mowa o:

- 1) **przeznaczeniu podstawowym** – należy przez to rozumieć sposób użytkowania lub zagospodarowania, który został ustalony planem jako jedyny lub przeważający na określonym terenie, a na działkach budowlanych dla których dopuszczono lokalizację budynków dodatkowo stanowi nie mniej niż 55% powierzchni użytkowej budynków, wraz z elementami zagospodarowania towarzyszącego, związanymi bezpośrednio z funkcją terenu takimi jak: zieleń urządzona, dojścia, dojazdy, miejsca postojowe, obiekty budowlane infrastruktury technicznej, budynki gospodarcze, garaże;
- 2) **przeznaczeniu uzupełniającym** – należy przez to rozumieć sposób użytkowania lub zagospodarowania inny niż podstawowy, który został dopuszczony planem jako uzupełnienie lub rozszerzenie przeznaczenia podstawowego na określonym terenie, stanowiący nie więcej niż 40% maksymalnej dopuszczonej na działce budowlanej powierzchni zabudowy lub nie więcej niż 40% sumy powierzchni użytkowej budynków;
- 3) **nieprzekraczalnej linii zabudowy** – należy przez to rozumieć linię na rysunku planu, poza którą nie można sytuować od strony linii rozgraniczającej, budynków i budowli przykrytych dachem; dopuszcza się przekroczenie tych linii maksymalnie o 1,5 m najdalej wysuniętą częścią: dachu, okapu, rynny, rury spustowej, gzymsu, parapetu, balkonu, schodów, rampy oraz innych podobnych elementów architektonicznych;
- 4) **otwarciach dachowych** - należy przez to rozumieć różnego rodzaju okna połaciowe lub elementy architektoniczne dachu, nie będące oknami połaciowymi, służące doświetleniu pomieszczeń w kondygnacjach zawartych w dachu, mieszczące się w obrysie połaci dachowej;
- 5) **infrastrukturze technicznej** - należy przez to rozumieć obiekty i urządzenia budowlane, związane z:
 - a) zaopatrzeniem w energię elektryczną,
 - b) zaopatrzeniem w gaz,
 - c) zaopatrzeniem w wodę,
 - d) odprowadzeniem ścieków sanitarnych i deszczowych,
 - e) zapewnieniem dostępu do usług telekomunikacyjnych,
 - f) zaopatrzeniem w ciepło.

Rozdział 1.

Ustalenia szczegółowe

§ 4. USTALENIA W ZAKRESIE OCHRONY ŚRODOWISKA, PRZYRODY, KRAJOBRAZU, DZIEDZICTWA KULTUROWEGO I ZABYTKÓW ORAZ KSZTAŁTOWANIA ŁADU PRZESTRZENNEGO

1. Na obszarze objętym ustaleniami miejscowego planu zagospodarowania przestrzennego, obowiązują zasady i ograniczenia, wynikające z położenia terenów:

- 1) w **Południowomałopolskim Obszarze Chronionego Krajobrazu**, zgodnie z Uchwałą Nr XX/274/20 Sejmiku Województwa Małopolskiego z dnia 27 kwietnia 2020 r. W granicach terenów przedstawionych na załączniku graficznym Nr 1, obowiązuje przestrzeganie zakazów oraz zwolnień z ww. zakazów, określonych w Uchwale ws. Południowomałopolskiego Obszaru Chronionego Krajobrazu;
- 2) w **GZWP Nr 439 Zbiornik warstw Magura (Gorce)**. W ww. obszarze obowiązują zasady ochrony w zakresie wynikającym z przepisów odrębnych.

2. Obowiązuje lokalizacja wszystkich obiektów w sposób optymalnie wykorzystujący naturalne ukształtowanie terenu oraz ograniczających przeformowanie skarp oraz innych robót ziemnych inicjujących zjawiska osuwiskowe. Obowiązek zabezpieczenia istniejących skarp oraz skarp powstałych w wyniku prac ziemnych, z zastosowaniem materiałów naturalnych typu kamień i drewno oraz roślinności.

3. Lokalizacja budynków przy uwzględnieniu:

- 1) wyznaczonej na załącznikach graficznych planu nieprzekraczalnej linii zabudowy;

2) odległości od obiektów budowlanych i sieci infrastruktury technicznej, wynikających z przepisów odrębnych.

4. W zakresie ochrony przed hałasem dla terenów oznaczonych symbolami: MNW-ML, obowiązuje przestrzeganie dopuszczalnych wartości hałasu w środowisku jak dla terenów przeznaczonych pod zabudowę mieszkaniową jednorodzinną.

5. Dopuszcza się utrzymanie jako tymczasowego, istniejącego użytkowania terenów i obiektów budowlanych, do czasu ich zagospodarowania zgodnie z przeznaczeniem ustalonym w niniejszym miejscowym planie zagospodarowania przestrzennego.

§ 5. USTALENIA W ZAKRESIE PODZIAŁU I SCALANIA NIERUCHOMOŚCI

1. W miejscowym planie zagospodarowania przestrzennego nie wyznacza się obszarów wymagających scaleń i podziałów nieruchomości zgodnie z Działem III, Rozdz. 2 ustawy o gospodarce nieruchomościami.

2. W przypadku wdrożenia procedury scalania i podziału nieruchomości, ustala się następujące zasady i warunki scalania i podziału nieruchomości:

- 1) każda działka musi mieć dostęp do drogi publicznej, bezpośredni lub poprzez ciąg komunikacyjny;
- 2) powierzchnia nowo wydzielonej działki nie mniejsza niż: 700 m²;
- 3) szerokość frontu nowo wydzielanej działki, przylegającej bezpośrednio do drogi, nie może być mniejsza niż 18 metrów;
- 4) obowiązek prowadzenia linii podziału na działki prostopadle do linii rozgraniczających drogi publicznej, z tolerancją do 25° w obie strony lub w dostosowaniu do istniejącego przebiegu linii podziałów terenu na działki;
- 5) nie ustala się minimalnej wielkości działek w przypadku dokonywania podziałów pod dojazdy, obiekty i urządzenia infrastruktury technicznej.

§ 6. USTALENIA W ZAKRESIE INFRASTRUKTURY TECHNICZNEJ I KOMUNIKACJI

1. Dopuszcza się przebudowę i rozbudowę obiektów budowlanych infrastruktury technicznej oraz realizację nowych, w tym lokalizację inwestycji celu publicznego z zakresu łączności o nieznacznym oddziaływaniu w rozumieniu przepisów odrębnych.

2. Wysokość zabudowy obiektów infrastruktury technicznej nie może przekroczyć 16 metrów.

3. W zakresie zaopatrzenia terenów w wodę:

- 1) zaopatrzenie w wodę z sieci wodociągowej. Dopuszcza się zaopatrzenie w wodę z ujęcia indywidualnego;
- 2) dopuszcza się rozbudowę i przebudowę istniejących sieci oraz obiektów i urządzeń towarzyszących oraz realizację nowych wodociągów, obiektów i urządzeń towarzyszących.

4. W zakresie odprowadzenia ścieków:

- 1) docelowo odprowadzenie ścieków komunalnych z całego obszaru objętego planem, na gminną oczyszczalnię ścieków, siecią kanalizacji sanitarnej;
- 2) dopuszcza się realizację bezodpływowych zbiorników do czasu realizacji kanalizacji sanitarnej lub w przypadku braku możliwości technicznych przyłączenia do sieci kanalizacji sanitarnej;
- 3) odprowadzenie wód opadowych i roztopowych, zgodnie z przepisami odrębnymi.

5. W zakresie składowania odpadów:

- 1) w zakresie gospodarki odpadami komunalnymi, obowiązują zasady utrzymania czystości i porządku na terenie gminy Krościenko nad Dunajcem, przyjęte stosowną uchwałą Rady Gminy Krościenko n/D;
- 2) obowiązuje zakaz składowania odpadów w miejscach do tego nie przeznaczonych.

6. W zakresie zaopatrzenia terenów w gaz:

- 1) źródłem zaopatrzenia w gaz sieciowy będzie projektowany wysokoprężny gazociąg przesyłowy Słupnice-Krościenko;

- 2) do gazyfikacji obszaru objętego planem zostanie wykorzystana projektowana sieć średnioprężnych gazociągów dystrybucyjnych;
- 3) do czasu realizacji sieci gazowej, dopuszcza się korzystanie z alternatywnych źródeł gazu, w tym zbiorników na gaz płynny.

7. W zakresie zaopatrzenia terenów w ciepło: zaopatrzenie w ciepło odbywać się będzie na bazie rozwiązań indywidualnych, przy uwzględnieniu zasad wynikających z Uchwały Sejmiku Województwa Małopolskiego w sprawie wprowadzenia na obszarze województwa ograniczeń i zakazów w zakresie eksploatacji instalacji, w których następuje spalanie paliw.

8. W zakresie zaopatrzenia terenów w energię elektryczną:

- 1) obszar objęty planem zasilany będzie w energię elektryczną ze stacji GPZ Krościenko;
- 2) dostawa energii elektrycznej siecią niskich lub średnich napięć poprzez stacje transformatorowe SN/nN;
- 3) dopuszcza się przebudowę, rozbudowę istniejących sieci energetycznych, zgodnie z przepisami odrębnymi;
- 4) realizacja nowych sieci niskiego i średniego napięcia w wykonaniu kablowym ziemnym. W uzasadnionych przypadkach dopuszcza się budowę linii i stacji napowietrznych;
- 5) zapewnienie dostępu i dojazdu do infrastruktury technicznej elektroenergetycznej, w tym stacji elektroenergetycznych, linii elektroenergetycznych oraz konstrukcji wsporczych (słupów) w celu przeprowadzenia prac eksploatacyjnych lub usuwania awarii.

9. W zakresie zaopatrzenia terenów w sieci teletechniczne: realizacja sieci telekomunikacyjnych za pomocą kanalizacji teletechnicznej, przyłączy kablowych ziemnych i innych dostępnych rozwiązań.

10. Powiązanie układu komunikacyjnego w obrębie obszaru objętego planem z układem zewnętrznym odbywać się będzie poprzez drogi publiczne gminne (ul. Św. Józefa Robotnika, ul. Ojca Leona) połączone z ul. Nowotarską w ciągu drogi wojewódzkiej Nr 969.

§ 7. USTALENIA DLA TERENÓW ZABUDOWY MIESZKANIOWEJ

1. Teren zabudowy mieszkaniowej jednorodzinnej wolnostojącej lub zabudowy letniskowej lub rekreacji indywidualnej oznaczony symbolem: **1MNW-ML – pow. 0,6400 ha**. Obowiązują następujące zasady zagospodarowania terenów:

- 1) przeznaczenie podstawowe:
 - a) teren zabudowy mieszkaniowej jednorodzinnej wolnostojącej,
 - b) teren zabudowy letniskowej lub rekreacji indywidualnej;
- 2) przeznaczenie uzupełniające: teren usług turystyki;
- 3) zachowanie nadziemnej intensywności zabudowy o wskaźniku nie mniejszym niż 0,01 i nie większym niż 0,6;
- 4) wskaźnik powierzchni zabudowy w stosunku do powierzchni działki budowlanej nie może przekroczyć 0,4;
- 5) zachowanie terenów biologicznie czynnych na nie mniej niż 50% powierzchni działki budowlanej;
- 6) wysokość zabudowy budynku mieszkalnego jednorodzinnego, budynku usług turystyki do 10 metrów;
- 7) wysokość zabudowy budynku letniskowego lub rekreacji indywidualnej do 7 metrów;
- 8) wysokość zabudowy budynków gospodarczych, garaży do 6 metrów;
- 9) wysokość zabudowy wiat, altan do 5 metrów;
- 10) obowiązuje stosowanie bryły budynku na rzucie prostokąta lub na rzucie złożonym z prostokątów, z dopuszczeniem stosowania innych kształtów dla wykuszy, ryzalitów ganków, werand, balkonów;
- 11) geometria dachów:

- a) dachy dwuspadowych o jednakowym kącie nachylenia głównych połaci pomiędzy 35° – 50° . Dopuszcza się dachy wielopołaciowe o kącie nachylenia głównych połaci jak wyżej. W wypadku budynków gospodarczych, garaży, dobudowywanych do budynków mieszkalnych, dopuszcza się stosowanie dachów jednospadowych,
 - b) w przypadku budowy budynku o złożonej bryle dopuszcza się stosowanie dachów o różnej wysokości nad poszczególnymi częściami budynku,
 - c) za wyjątkiem sytuacji, o której mowa w lit. b, obowiązuje zakaz stosowania połaci dachowych przesuniętych wzajemnie w kalenicy w pionie lub w poziomie,
 - d) okap w głównych połaciach dachowych o minimalnej szerokości 60 cm,
 - e) dopuszcza się doświetlenie poddaszy oknami połaciowymi oraz lukarnami nakrytymi daszkami dwuspadowymi, przy czym stosunek łącznej szerokości lukarn do szerokości danej ściany nie może być większy niż 1:2,
- 12) dla pokrycia połaci dachowych wszystkich obiektów zlokalizowanych w obrębie jednej działki budowlanej, obowiązuje stosowanie jednego z następujących kolorów: różne odcienie brązu, szarości, kolor: grafitowy, czarny. Ww. nie dotyczy dachów oraz ich części stanowiących powierzchnie biologicznie czynną lub z materiałów przezroczystych. Zakaz stosowania dachówek glazurowanych na wysoki połysk,
- 13) materiały wykończeniowe elewacji w jasnej tonacji, zaś elementy drewniane i kamienne w kolorach naturalnych. Stosowanie do wykończenia elewacji materiałów miejscowych (w szczególności – kamień łamany, drewno impregnowane) oraz detali architektonicznych nawiązujących do pienińskiego stylu budownictwa regionalnego;
- 14) zapewnienie nie mniej niż:
- a) 1 miejsca postojowego na jeden lokal mieszkalny,
 - b) 1 miejsca postojowego na jeden budynek letniskowy lub rekreacji indywidualnej,
 - c) dla usług turystyki - 1 miejsce postojowe na 4 miejsca noclegowe, 1 miejsce postojowe na 4 zatrudnionych oraz nie mniej niż 1 miejsce postojowe dla samochodu wyposażonego w kartę parkingową. Do ww. miejsc postojowych wlicza się miejsca zlokalizowane w garażu;
- 15) dostęp do terenów z drogi dojazdowej oraz terenów komunikacji drogowej wewnętrznej.

§ 8. USTALENIA DLA TERENÓW KOMUNIKACJI

1. Teren drogi dojazdowej oznaczony symbolem **1KDD – pow. 0,0200 ha**. Obowiązują następujące zasady zagospodarowania terenów:

- 1) przeznaczenie podstawowe: teren drogi dojazdowej.

2. Teren komunikacji drogowej wewnętrznej oznaczony symbolem: **1KR – pow. 0,04 ha**. Obowiązują następujące zasady zagospodarowania terenów:

- 1) przeznaczenie podstawowe: teren komunikacji drogowej wewnętrznej.

§ 9. USTALENIA DLA TERENÓW ROLNICTWA

1. Teren łąk i pastwisk oznaczony symbolem **1RNL – pow. 0,1700 ha**. Obowiązują następujące zasady zagospodarowania terenów:

- 1) przeznaczenie podstawowe: teren łąk i pastwisk;
- 2) zakaz realizacji obiektów budowlanych, w tym związanych z produkcją rolną oraz obiektów tymczasowych i realizowanych na zgłoszenie, z wyjątkiem: obiektów liniowych i urządzeń infrastruktury technicznej.

Rozdział 3.

Oplaty z tytułu wzrostu wartości nieruchomości

§ 10. Ustala się z tytułu wzrostu wartości nieruchomości, wynikającego ze zmiany przeznaczenia terenów w związku z uchwaleniem miejscowego planu zagospodarowania przestrzennego, stawkę dla naliczania opłat w wysokości 20% dla terenów MNW-ML oraz 10% dla pozostałych terenów.

Rozdział 4.
Przepisy końcowe

§ 11. Uchwała wchodzi w życie po upływie 14 dni od dnia jej ogłoszenia w Dzienniku Urzędowym Województwa Małopolskiego.

§ 12. Wykonanie Uchwały powierza się Wójtowi Gminy Krościenko nad Dunajcem.

Przewodniczący Rady Gminy Krościenko nad
Dunajcem

Franciszek Plewa

MIEJSCOWY PLAN ZAGOSPODAROWANIA PRZESTRZENNEGO "KROŚNICA 1"

SKALA 1:1000 ZAŁĄCZNIK NR 1

I. PRZEZNACZENIE TERENÓW

1MNW-ML TEREN ZABUDOWY MIESZKANIOWEJ JEDNORODZINNEJ
WOLNOSTOJĄCEJ LUB ZABUDOWY LETNISKOWEJ
LUB REKREACJI INDYWIDUALNEJ

1RNL TEREN ŁĄK I PASTWISK

1KR TEREN KOMUNIKACJI DROGOWEJ WEWNĘTRZNEJ

1KDD TEREN DROGI DOJAZDOWEJ

II. INNE USTALENIA PLANU

NIEPRZEKRACZALNA LINIA ZABUDOWY



GRANICA MPZP "KROŚNICA 1"

III. OZNACZENIA INFORMACYJNE

POŁUDNIOWOMAŁOPOLSKI OBSZAR
CHRONIONEGO KRAJOBRAZU - cały obszar MPZP

GZWP NR 439 ZBIORNIK WARSTW
MAGURA (GORCE) - cały obszar MPZP

WYRYS ZE STUDIUM UWARUNKOWAŃ I
KIERUNKÓW ZAGOSPODAROWANIA
PRZESTRZENNEGO
GMINY KROŚCINKO NAD DUNAJCEM

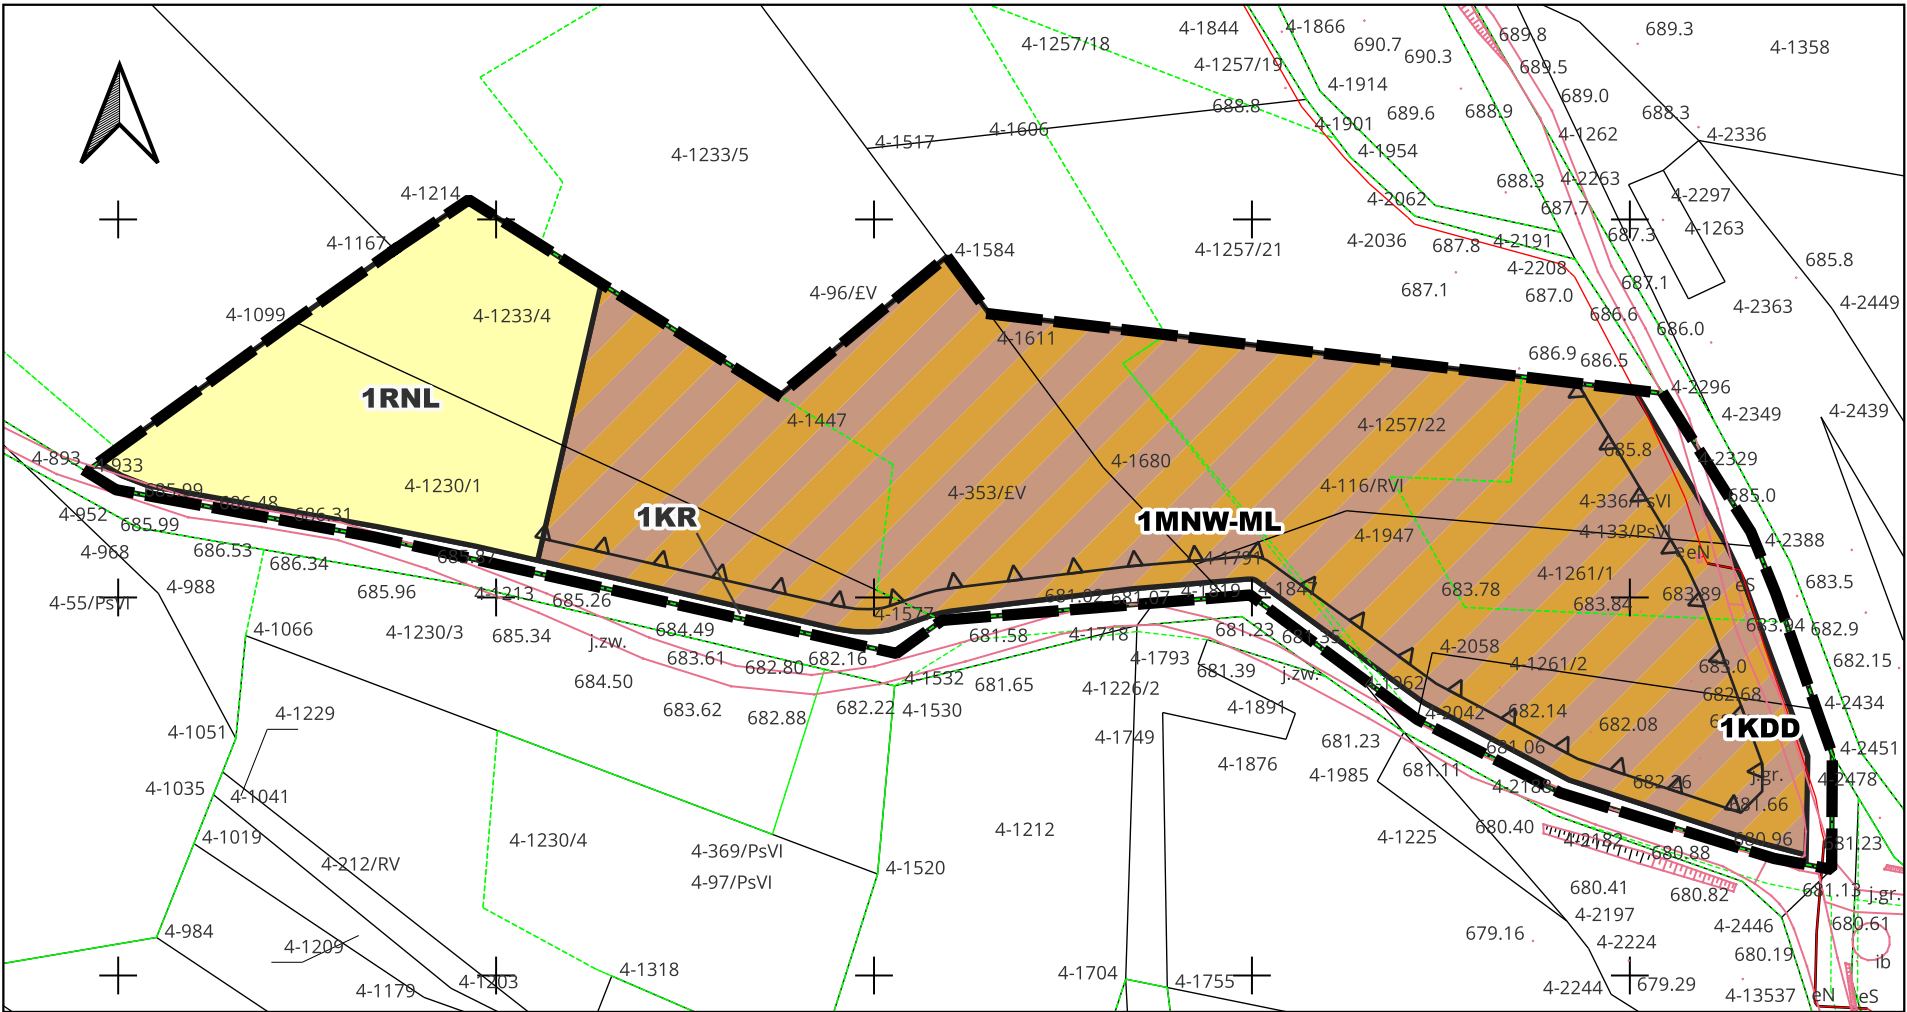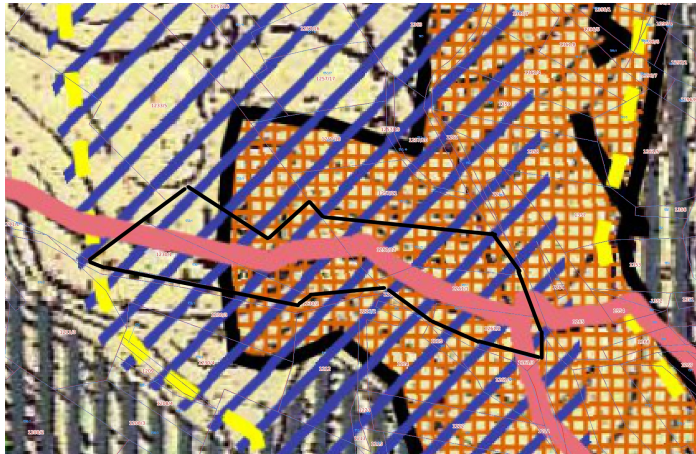

Załącznik nr 2 do uchwały nr XXXIII/253/2026
Rady Gminy Krościenko nad Dunajcem
z dnia 25 czerwca 2026 r.

**Rozstrzygnięcie Rady Gminy Krościenko nad Dunajcem
o sposobie realizacji i zasadach finansowania
inwestycji z zakresu infrastruktury technicznej,
należących do zadań własnych gminy.**

Wymagane przepisami w/w rozstrzygnięcie Rady Gminy Krościenko nad Dunajcem jest bezprzedmiotowe, ponieważ budżet gminy nie będzie obciążony skutkami finansowymi wynikającymi z uchwalenia miejscowego planu zagospodarowania przestrzennego „Krośnica 1”. W wyniku uchwalenia przedmiotowego planu, gmina nie będzie musiała realizować inwestycji celu publicznego polegających na budowie lub modernizacji istniejących dróg lub sieci infrastruktury technicznej.

W związku z powyższym, budżet Gminy nie będzie obciążony konsekwencjami finansowymi wynikającymi z uchwalenia miejscowego planu zagospodarowania przestrzennego „Krośnica 1”, polegającymi na budowie lub modernizacji istniejących dróg oraz sieci infrastruktury technicznej.

Przewodniczący Rady Gminy Krościenko nad
Dunajcem

Franciszek Plewa

Załącznik nr 3 do uchwały nr XXXIII/253/2026
Rady Gminy Krościenko nad Dunajcem
z dnia 25 czerwca 2026 r.

**Rozstrzygnięcie Rady Gminy Krościenko nad Dunajcem,
o sposobie rozpatrzenia nieuwzględnionych uwag, zgłoszonych
do projektu miejscowego planu zagospodarowania przestrzennego „Krośnica 1”.**

Zgodnie z wykazem uwag zgłoszonych do projektu miejscowego planu zagospodarowania przestrzennego „Krośnica 1” wyłożonego do wglądu publicznego, nie wpłynęły żadne uwagi. W związku z powyższym, wymagane przepisami rozstrzygnięcie Rady Gminy Krościenko nad Dunajcem jest bezprzedmiotowe.

Przewodniczący Rady Gminy Krościenko nad
Dunajcem

Franciszek Plewa

Załącznik Nr 4 do uchwały Nr XXXIII/253/2026

Rady Gminy Krościenko nad Dunajcem

z dnia 25 czerwca 2026 roku

Zalacznik4.gml

Dane przestrzenne, o których mowa w art. 67a ust. 3 i 5 ustawy z dnia 27 marca 2003 r. o planowaniu i zagospodarowaniu przestrzennym (j.t. Dz.U. z 2020 r. poz. 293 z późn. zm.) ujawnione zostaną po kliknięciu w ikonę