DZIENNIK URZĘDOWY
WOJEWÓDZTWA MAŁOPOLSKIEGO

Kraków, dnia 9 lipca 2026 r.

Poz. 4043

Podpisany przez:
Artur Władysław Słowik
Data: 09.07.2026 15:08:43

UCHWAŁA NR XXXVI/388/2026*
RADY MIEJSKIEJ W TARNOWIE

z dnia 25 czerwca 2026 r.

w sprawie zmiany miejscowego planu zagospodarowania przestrzennego w obszarze miasta Tarnowa w rejonie ul. Tuchowskiej, linii kolejowej nr 96 Tarnów-Leluchów oraz drogi krajowej nr 94

Na podstawie art. 18 ust. 2 pkt 5 ustawy z dnia 8 marca 1990 r. o samorządzie gminnym (Dz. U. z 2026 r. poz. 662) oraz art. 20 ust. 1 i 27b ust. 1 pkt 2 lit. a i ust. 12 ustawy z dnia 27 marca 2003 r. o planowaniu i zagospodarowaniu przestrzennym (Dz. U. z 2026 r. poz. 538 i 781), w zwiazku z art. 67 ust. 4 pkt 1 ustawy z dnia 7 lipca 2023 r. o zmianie ustawy o planowaniu i zagospodarowaniu przestrzennym oraz niektórych innych ustaw (Dz. U. poz. 1688 oraz z 2024 r. poz. 1824, z 2025 r. poz. 527, 1543 i 1668 oraz z 2026 r. poz. 781), po stwierdzeniu, że plan nie narusza ustaleń Studium uwarunkowań i kierunków zagospodarowania przestrzennego Gminy Miasta Tarnowa przyjętego uchwałą Nr XI/2014/99 Rady Miejskiej w Tarnowie z dnia 15 lipca 1999 r., zmienionego uchwałami Rady Miejskiej w Tarnowie Nr XV/237/2003 z dnia 16 października 2003 r., Nr XLIII/766/2005 z dnia 22 grudnia 2005 r., Nr LI/986/2006 z dnia 26 października 2006 r., Nr LVI/716/2010 z dnia 4 listopada 2010 r. oraz Nr LVII/705/2014 z dnia 25 września 2014 r., Rada Miejska w Tarnowie uchwala, co następuje:

§ 1. 1. Uchwala się zmianę miejscowego planu zagospodarowania przestrzennego w obszarze miasta Tarnowa w rejonie ul. Tuchowskiej, linii kolejowej nr 96 Tarnów-Leluchów oraz drogi krajowej nr 94 uchwalonego uchwałą Nr XLIX/442/2021 Rady Miejskiej w Tarnowie z dnia 27 maja 2021 r. w sprawie miejscowego planu zagospodarowania przestrzennego w obszarze miasta Tarnowa w rejonie ul. Tuchowskiej, linii kolejowej nr 96 Tarnów-Leluchów oraz drogi krajowej nr 94 (Dz. Urz. Woj. Małop. poz. 3412), zwaną dalej „zmianą planu".

2. Ujawnia się na rysunku planu:

1) granice złoża gazów ziemnych GZ 4628 Tarnów (miocen) przyjęte zgodnie z decyzją Ministra Klimatu i Środowiska znak: DGL-WDZ.735.15.2024.IR z dnia 17 kwietnia 2025 r. zatwierdzającą Dokumentację geologiczno-inwestycyjną złoża gazu ziemnego i ropy naftowej „Tarnów w utworach miocenu";

2) prawidłowo oznaczone stanowiska archeologiczne;

3) kapliczkę z figurą Matki Bożej z Dzieciątkiem,

- który otrzymuje brzmienie jak część graficzna zmiany planu sporządzona w skali 1:1000 stanowiąca załącznik nr 1.

3. Integralną częścią uchwały są:

1) część graficzna zmiany planu sporządzona w skali 1:1000 z aktualnymi granicami udokumentowanego złoża gazów ziemnych GZ 4628 Tarnów (miocen), stanowiąca załącznik nr 1;

---

* Narzędzie umożliwiające wyświetlenie oraz weryfikację danych przestrzennych (w formacie XML lub GML), stanowiących załącznik do niniejszej pozycji, jest dostępne w zakładce „Informacje" na stronie internetowej publikatora.

2) rozstrzygnięcie Rady Miejskiej w Tarnowie o sposobie realizacji zapisanych w planie inwestycji z zakresu infrastruktury technicznej, które należą do zadań własnych Gminy Miasta Tarnowa oraz zasadach ich finansowania, stanowiące załącznik nr 2;

3) dane przestrzenne, stanowiące załącznik nr 3.

§ 2. W uchwale Nr XLIX/442/2021 Rady Miejskiej w Tarnowie z dnia 27 maja 2021 r. w sprawie miejscowego planu zagospodarowania przestrzennego w obszarze miasta Tarnowa w rejonie ul. Tuchowskiej, linii kolejowej nr 96 Tarnów-Leluchów oraz drogi krajowej nr 94 (Dz. Urz. Woj. Małop. poz. 3412), wprowadza się następujące zmiany:

1) w § 4:

a) w pkt 4 lit. c otrzymuje brzmienie:

„c) granica udokumentowanego złoża gazów ziemnych GZ 4628 Tarnów (miocen),”,

b) w pkt 5 lit. m otrzymuje brzmienie:

„m) granica udokumentowanego złoża gazów ziemnych GZ 4628 Tarnów (miocen) poza obszarem opracowania,”;

2) w § 9:

a) po pkt 1 dodaje się pkt 1a w brzmieniu:

„1a) obowiązek ochrony wpisanej do gminnej ewidencji zabytków kapliczki z figurą Matki Bożej z Dzieciątkiem na działce nr 35/12 obręb 310;”,

b) w pkt 2 wprowadzenie do wyliczenia otrzymuje brzmienie:

„2) dla obiektów, o których mowa w pkt 1 i 1a, obowiązek ich:”;

3) w § 11 w pkt 1 lit. c otrzymuje brzmienie:

„c) części obszaru objętego planem w zasięgu granic udokumentowanego złoża gazów ziemnych GZ 4628 Tarnów (miocen) obejmującego kopaliny gazu ziemnego oraz ropy naftowej;”.

§ 3. Wykonanie uchwały powierza się Prezydentowi Miasta Tarnowa.

§ 4. Uchwała wchodzi w życie po upływie 14 dni od dnia ogłoszenia w Dzienniku Urzędowym Województwa Małopolskiego.

Wiceprzewodniczący Rady Miejskiej w Tarnowie

Mirosław Biedroń

Załącznik Nr 1 do uchwały Nr XXXVI/388/2026
Rady Miejskiej w Tarnowie
z dnia 25 czerwca 2026 r.

ZMIANA MIEJSCOWEGO PLANU ZAGOSPODAROWANIA PRZESTRZENNEGO W OBSZARZE MIASTA TARNOWA W REJONIE UL. TUCHOWSKIEJ, LINII KOLEJOWEJ NR 96 TARNÓW – LELUCHÓW ORAZ DROGI KRAJOWEJ NR 94

część graficzna zmiany planu sporządzona w skali 1:1000

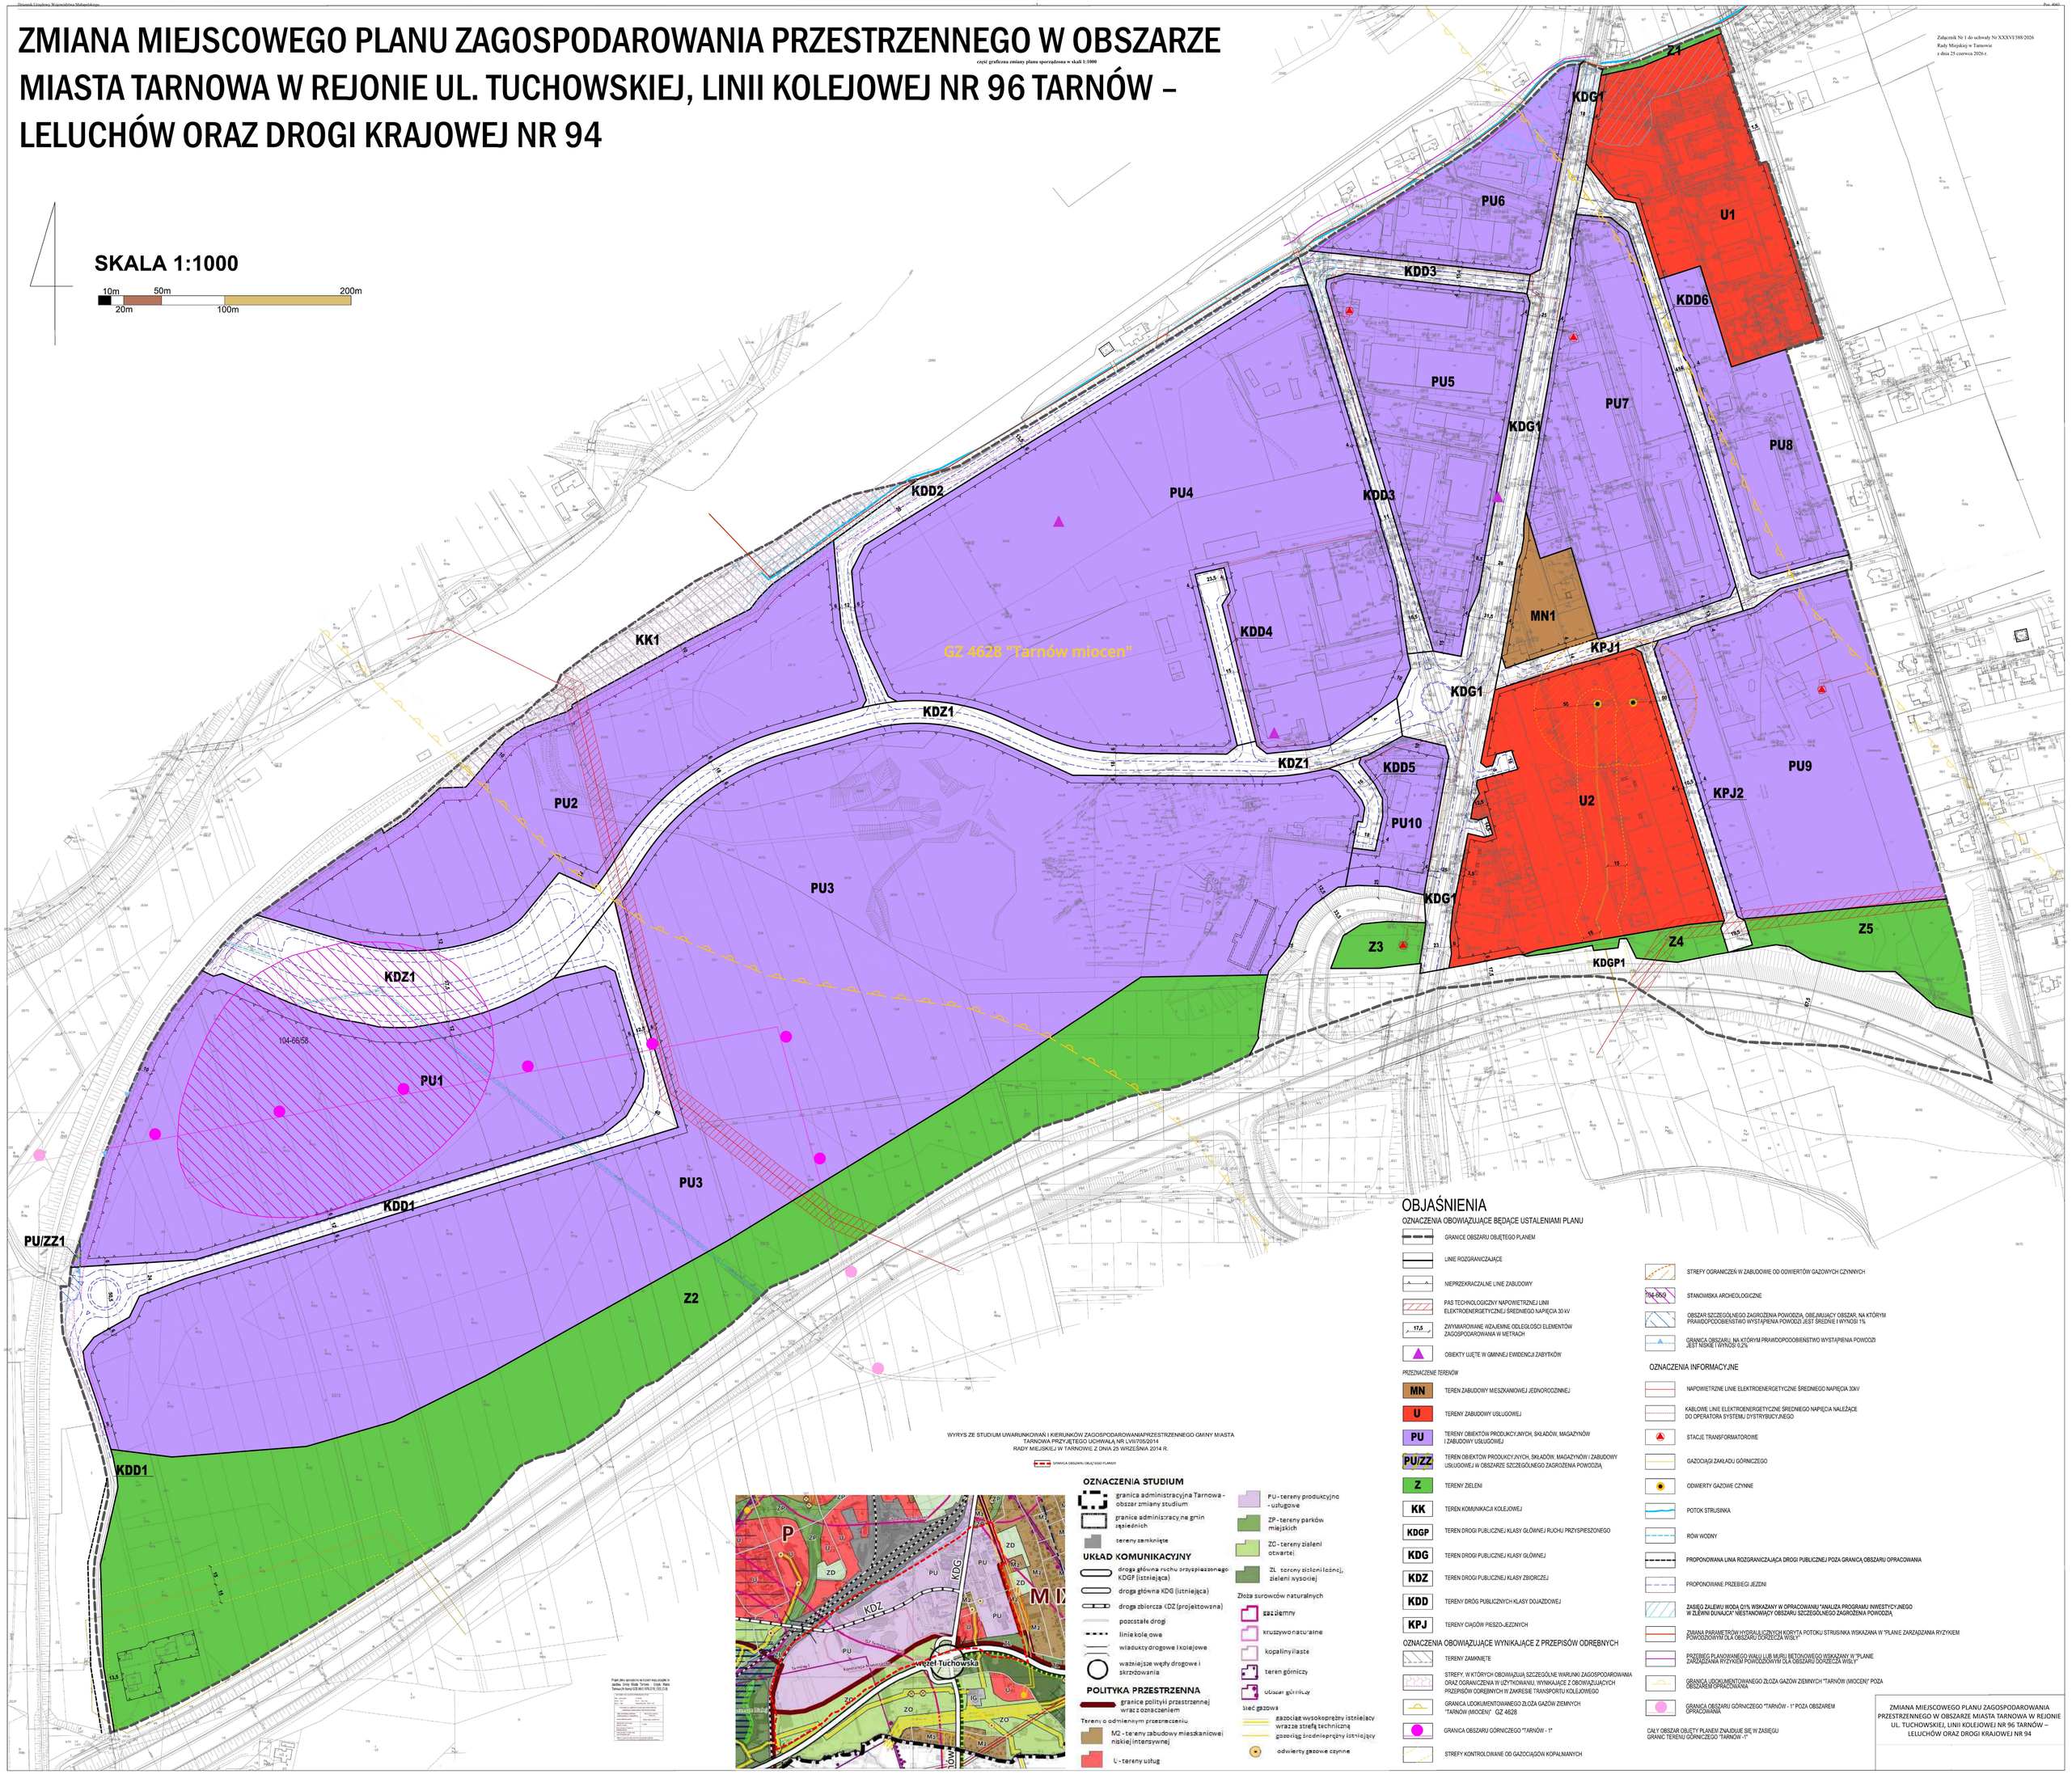

Załącznik nr 2 do uchwały nr XXXVI/388/2026
Rady Miejskiej w Tarnowie
z dnia 25 czerwca 2026 r.

o sposobie realizacji zapisanych w planie inwestycji z zakresu infrastruktury technicznej, które należą do zadań własnych gminy oraz zasadach ich finansowania, zgodnie z przepisami o finansach publicznych

Zgodnie z art. 20 ust. 1 ustawy z dnia 27 marca 2003 r. o planowaniu i zagospodarowaniu przestrzennym (Dz. U. z 2026 r. poz. 538 i 781), Rada Miejska w Tarnowie rozstrzyga, że zmiana miejscowego planu zagospodarowania przestrzennego nie wpływa na sposób realizacji zapisanych w planie inwestycji z zakresu infrastruktury technicznej, komunikacji i inżynierii, które należą do zadań własnych gminy oraz zasady ich finansowania zgodnie z przepisami o finansach publicznych.

Wiceprzewodniczący Rady Miejskiej w Tarnowie

Mirosław Biedroń

Załącznik Nr 3 do uchwały Nr XXXVI/388/2026

Rady Miejskiej w Tarnowie

z dnia 25 czerwca 2026 roku

Zalacznik3.gml

Dane przestrzenne, o których mowa w art. 67a ust. 3 i 5 ustawy z dnia 27 marca 2003 r. o planowaniu i zagospodarowaniu przestrzennym (Dz.U. z 2026 r. poz. 538 i 781) ujawnione zostaną po kliknięciu w ikonę