



DZIENNIK URZĘDOWY

WOJEWÓDZTWA MAŁOPOLSKIEGO

Kraków, dnia 20 lutego 2026 r.

Poz. 931

UCHWAŁA NR XXVII/386/2026 RADY MIEJSKIEJ W STARYM SĄCZU

z dnia 19 lutego 2026 roku

w sprawie przeprowadzenia konsultacji z mieszkańcami Gminy Stary Sącz dotyczącej proponowanej zmiany granic administracyjnych Gminy Stary Sącz

Na podstawie art. 5a ust. 1 w związku z art. 4 b ust. 1 pkt 2 ustawy z dnia 8 marca 1990 roku o samorządzie gminnym (Dz. U. z 2025 r. poz. 1153, z późn. zm.), § 4 pkt 1 uchwały Rady Miejskiej w Starym Sączu z dnia 26 marca 2018 roku w sprawie określenia zasad i trybu przeprowadzania konsultacji społecznych z mieszkańcami Gminy Stary Sącz (Dz. Urz. Woj. Małop. z 2018 r. poz. 2567), Rada Miejska w Starym Sączu, uchwala co następuje:

§ 1. 1. W celu poznania opinii mieszkańców w sprawie proponowanej zmiany granic administracyjnych Gminy Stary Sącz, polegającej na włączeniu do gminy Stary Sącz, a w rezultacie również do Powiatu Nowosądeckiego, części obszaru Miasta Nowego Sącza (o pow. ok. 19,4 ha), zgodnie z załącznikiem graficznym stanowiącym załącznik nr 1 do niniejszej uchwały, postanawia się przeprowadzić konsultacje społeczne z mieszkańcami.

2. Obszar, o którym mowa w ust. 1 jest niezbędny do realizacji inwestycji związanej z budową, a następnie zapewnieniem racjonalnego zarządzania mostem na rzece Poprad w ciągu ulicy Węgierskiej przez Generalną Dyрекcję Dróg Krajowych i Autostrad.

§ 2. 1. Zasięg terytorialny konsultacji społecznych obejmuje obszar Gminy Stary Sącz.

2. Uprawnionymi do udziału w konsultacjach są:

- 1) mieszkańcy Gminy Stary Sącz;
- 2) organizacje pozarządowe.

§ 3. Termin przeprowadzenia konsultacji społecznych ustala się na okres 14 dni od dnia wejścia w życie niniejszej uchwały.

§ 4. Materiały dotyczące zmiany granic będą dostępne do wglądu w siedzibie Urzędu Miejskiego w Starym Sączu, a opinie, wnioski i uwagi mogą być składane:

- 1) w formie papierowej w Referacie Geodezji i Planowania Przestrzennego Urzędu Miejskiego w Starym Sączu, I piętro, pok. nr 36;
- 2) w formie elektronicznej na Portalu Partycypacji Społecznej Gminy Stary Sącz pod adresem: <https://konsultacje.starysacz.um.gov.pl>.

§ 5. Wyniki z konsultacji zostaną przedstawione niezwłocznie po ich zakończeniu mieszkańcom Gminy:

- 1) na stronie internetowej Gminy;
- 2) w Biuletynie Informacji Publicznej Urzędu Miejskiego w Starym Sączu;

- 3) na tablicy ogłoszeń w Urzędzie Miejskim;
- 4) na tablicach ogłoszeń na terenie całej gminy.

§ 6. Wykonanie uchwały powierza się Burmistrzowi Starego Sącza.

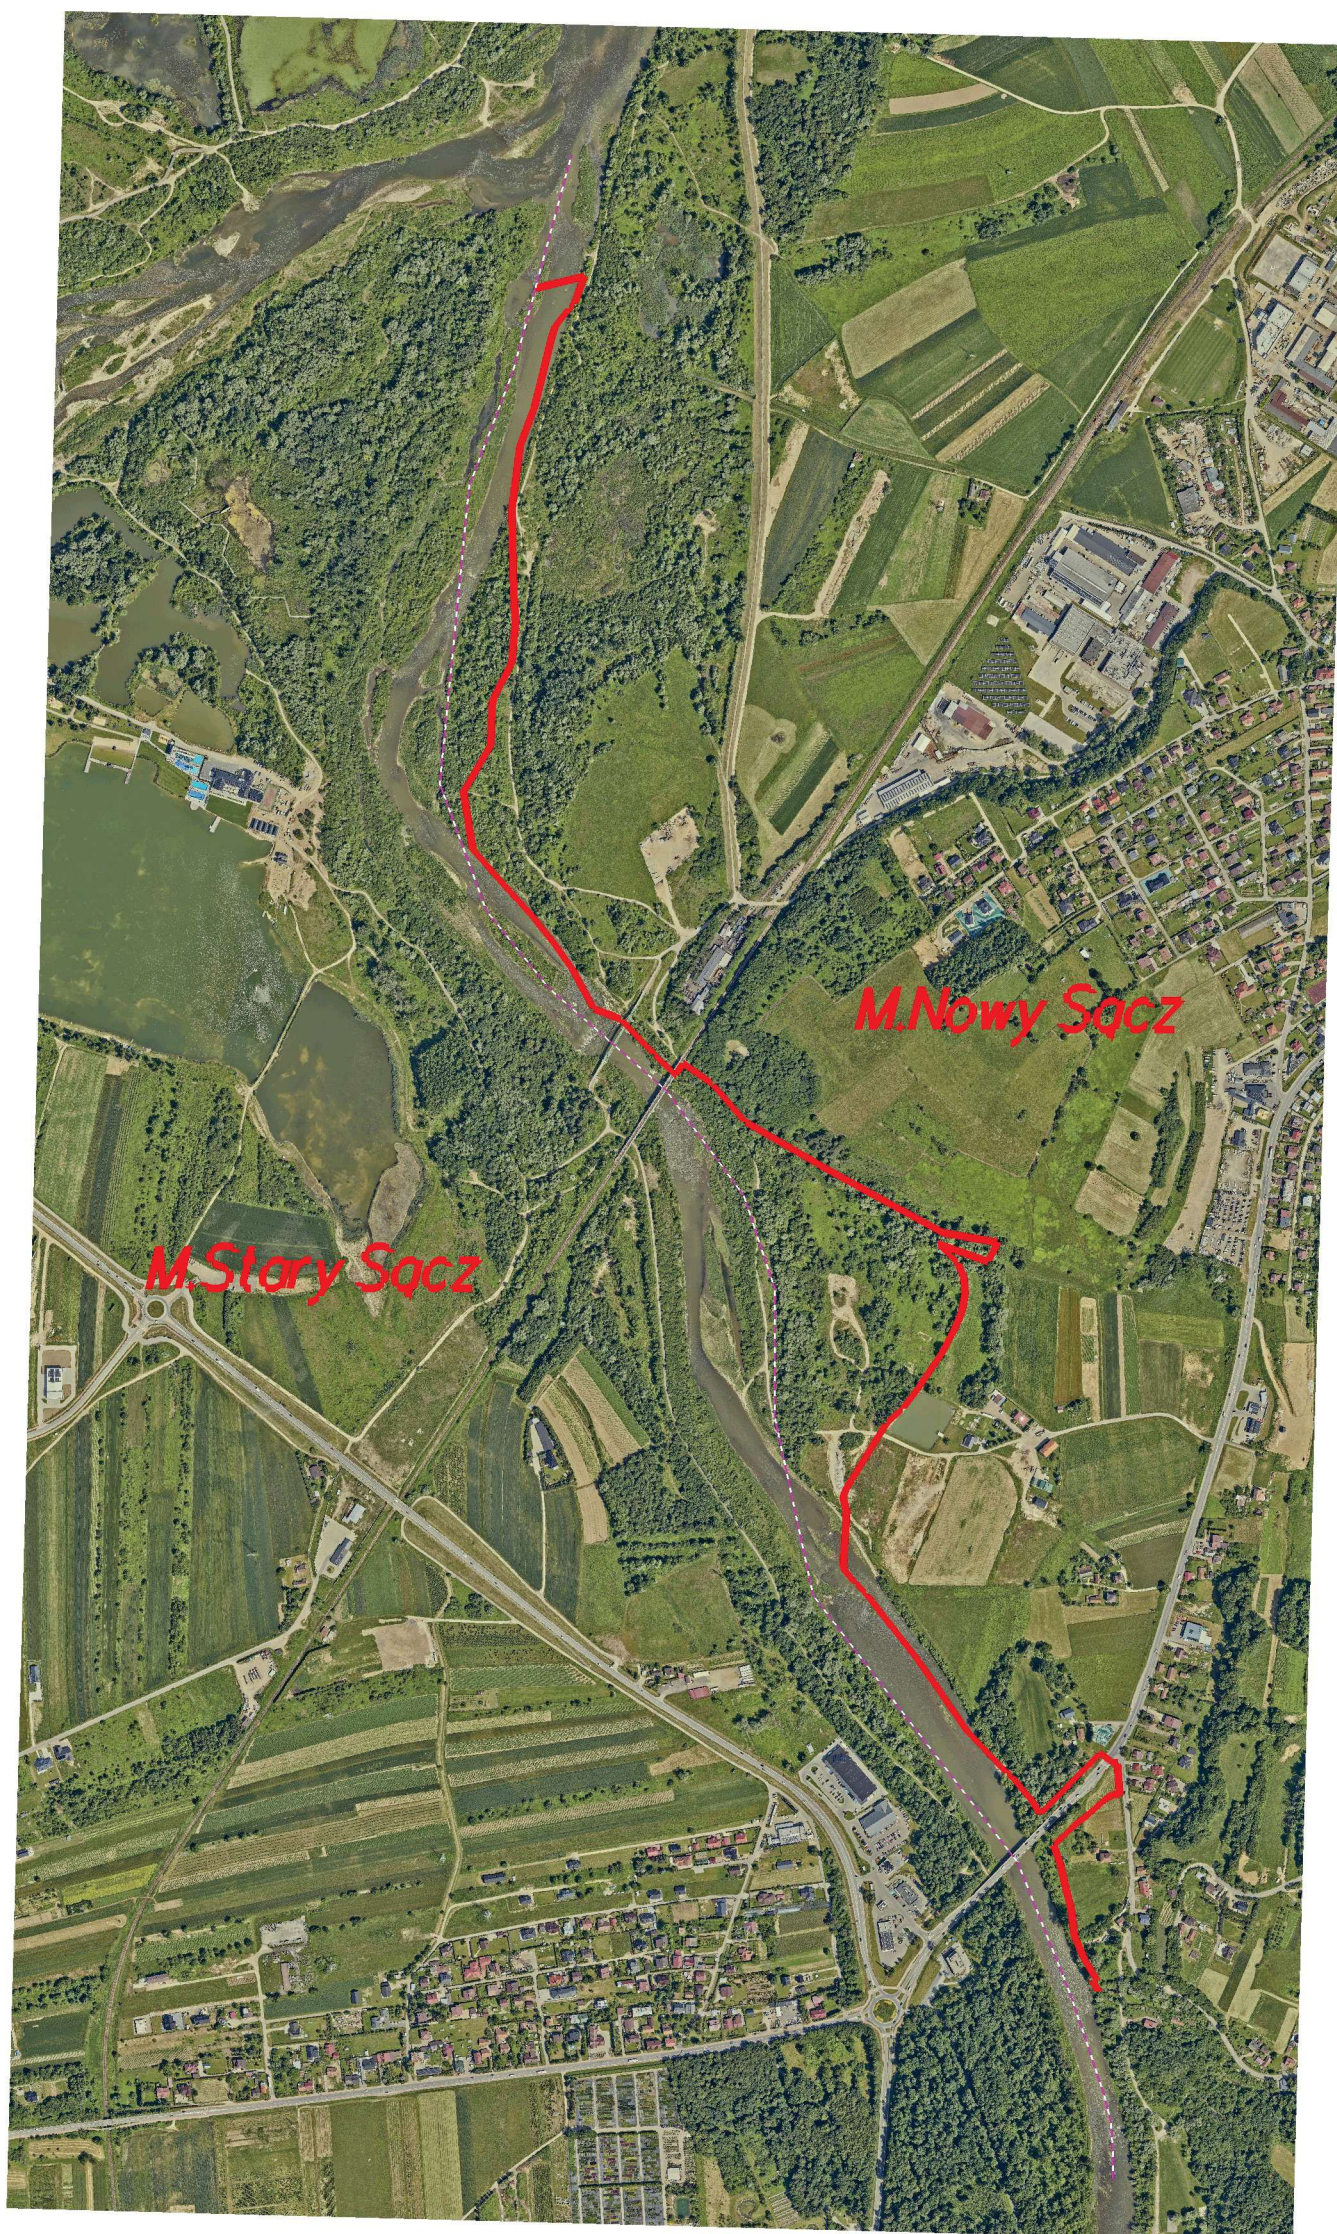
§ 7. Uchwała wchodzi w życie po upływie 14 dni od dnia ogłoszenia w Dzienniku Urzędowym Województwa Małopolskiego.

Przewodniczący Rady Miejskiej w Starym Sączu

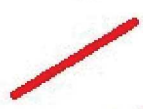

Andrzej Stawiarski

SKALA 1:10000

Załącznik do uchwały Nr XXVII/386/2026
Rady Miejskiej w Starym Sączu
z dnia 19 lutego 2026 r.



Legenda:

-  Proponowana granica Miast
-  Istniejąca granica Miast

