



DZIENNIK URZĘDOWY

WOJEWÓDZTWA MAŁOPOLSKIEGO

Kraków, dnia 26 lutego 2026 r.

Poz. 997

UCHWAŁA NR 257/XXII/2026 RADY MIASTA GORLICE

z dnia 19 lutego 2026 roku

w sprawie uchwalenia zmiany miejscowego planu zagospodarowania przestrzennego „Miasto Gorlice – Plan Nr 2” dla obszarów położonych przy ul. Pięknej oraz przy ul. Węgierskiej w Gorlicach

Na podstawie art. 18 ust. 2 pkt 5 ustawy z dnia 8 marca 1990 r. o samorządzie gminnym (t.j., Dz. U. z 2025 r. poz. 1153), art. 20 ust. 1 ustawy z dnia 27 marca 2003 r. o planowaniu i zagospodarowaniu przestrzennym (t.j., Dz. U. z 2023 r. poz. 997 ze zm.) w związku z art. 67 ust. 3 pkt 2 ustawy z dnia 7 lipca 2023 r. o zmianie ustawy o planowaniu i zagospodarowaniu przestrzennym oraz niektórych innych ustaw (Dz. U. z 2023 r. poz. 1688 ze zm.) oraz Uchwały Nr 130/X/2025 Rady Miasta Gorlice z dnia 13 marca 2025 r. w sprawie przystąpienia do zmiany miejscowego planu zagospodarowania przestrzennego „Miasto Gorlice – Plan Nr 2” dla obszarów położonych przy ul. Pięknej oraz przy ul. Węgierskiej w Gorlicach, po stwierdzeniu, że zmiana planu nie narusza ustaleń Studium uwarunkowań i kierunków zagospodarowania przestrzennego Miasta Gorlice, uchwalonego uchwałą Nr 151/XVII/99 Rady Miasta Gorlice z dnia 26 listopada 1999 r. ze zm., Rada Miasta Gorlice uchwala, co następuje:

§ 1. Uchwala się zmianę miejscowego planu zagospodarowania przestrzennego „Miasto Gorlice – Plan Nr 2” dla obszarów położonych przy ul. Pięknej oraz przy ul. Węgierskiej w Gorlicach, zwaną dalej „planem”.

2. Integralnymi częściami uchwały są:

- 1) część graficzna zmiany miejscowego planu zagospodarowania przestrzennego wykonana na mapie w skali 1:1000 pochodzącej z Powiatowego Ośrodka Dokumentacji Geodezyjnej i Kartograficznej w Gorlicach, stanowiąca załącznik nr 1 oraz nr 2 do uchwały obowiązująca w zakresie:
 - a) granicy obszaru objętego miejscowym planem zagospodarowania przestrzennego,
 - b) linii rozgraniczających tereny o różnym przeznaczeniu lub różnych zasadach zagospodarowania,
 - c) nieprzekraczalnej linii zabudowy,
 - d) przeznaczenia terenu wg symboli klasy ustalonych w §3;
- 2) rozstrzygnięcie Rady Miasta Gorlice o sposobie realizacji, zapisanych w planie inwestycji z zakresu infrastruktury technicznej, które należą do zadań własnych miasta oraz zasadach ich finansowania stanowiące załącznik nr 3 do uchwały;
- 3) zbiór danych przestrzennych stanowiący załącznik nr 4 do uchwały.

§ 2. Ilekroć w niniejszej uchwale jest mowa o:

- 1) **planie** – należy przez to rozumieć miejscowy plan zagospodarowania przestrzennego, o którym mowa w §1;
- 2) **terenie** – należy przez to rozumieć teren wyznaczony w planie, ograniczony w części graficznej planu liniami rozgraniczającymi;

- 3) **podstawowym przeznaczeniu** – należy przez to rozumieć ustalony w planie sposób zagospodarowania działek budowlanych w obrębie obszaru wyznaczonego liniami rozgraniczającymi, któremu winny być podporządkowane inne sposoby zagospodarowania określone jako uzupełniające i wzbogacające podstawowy sposób zagospodarowania;
- 4) **nieprzekraczalnej linii zabudowy** – należy przez to rozumieć linię wyznaczoną w części graficznej planu, poza którą brak jest możliwości sytuowania nowych lub rozbudowywanych budynków (części nadziemnej mierzonej od elementów konstrukcyjnych ściany), z dopuszczeniem wysunięcia przed wyznaczoną linię, z zachowaniem przepisów odrębnych: okapu, daszków, schodów, balkonów, ganków, wykuszy, elementów ocieplenia, przy czym elementy te nie mogą pomniejszać tej odległości o więcej niż 2 m;
- 5) **terenowych obiektach i urządzeniach sportowo-rekreacyjnych** – należy przez to rozumieć obiekty i urządzenia sportowo-rekreacyjne takie jak: stoły do gier planszowych, drążki gimnastyczne, place zabaw z urządzeniami (huśtawki, karuzele, piaskownice), miejsca do wypoczynku (grille, paleniska) oraz podobne;
- 6) **dojazdach niewydzielonych** – należy przez to rozumieć niewydzielone liniami rozgraniczającymi w części graficznej planu istniejące i projektowane dojazdy, zapewniające obsługę obiektów w ramach terenów inwestycji przez dostęp do dróg publicznych;

2. Pozostałe określenia użyte w uchwale należy rozumieć zgodnie z ich definicjami określonymi w przepisach odrębnych.

§ 3. 1. Ustala się następujące symbole dla określenia podstawowego przeznaczenia terenów:

- 1) **1MN-U do 2MN-U** – tereny zabudowy mieszkaniowej jednorodzinnej lub usług;
- 2) **1KDG** – teren drogi głównej;
- 3) **1L** – teren lasu;
- 4) **1ZN** – teren zieleni naturalnej.

2. Wprowadza się następujące oznaczenia i zasady ich stosowania:

- 1) każdy teren o różnym przeznaczeniu lub różnych zasadach zagospodarowania w części graficznej planu oraz w tekście niniejszej uchwały wyróżniono symbolem cyfrowo-literowym np. 1MN-U, gdzie:
 - a) cyfra – oznacza kolejny numer porządkowy terenu wyróżniający go spośród pozostałych terenów,
 - b) symbol literowy – oznacza klasę przeznaczenia terenu;
- 2) każdy teren o różnym przeznaczeniu lub różnych zasadach zagospodarowania w części graficznej planu został ograniczony linią rozgraniczającą obowiązującą w osi jej oznaczenia graficznego.

§ 4. 1. Ustala się następujące zasady ochrony i kształtowania ładu przestrzennego:

- 1) nakaz realizacji zagospodarowania terenów i kształtowania nowej i istniejącej zabudowy według ustalonych w planie wskaźników i parametrów,
- 2) zabudowę kształtować w dostosowaniu do lokalnego krajobrazu i otaczającego zainwestowania, wkomponowując nowe elementy zagospodarowania w otoczenie, a także uwzględniając ukształtowanie i położenie terenu, wytworzenie atrakcyjnej przestrzeni, zapewnienie funkcjonalności i estetyki,
- 3) w odniesieniu do istniejących obiektów i urządzeń budowlanych ustala się niezależnie od przeznaczenia oraz wskaźników zabudowy i zagospodarowania zapisanych w ustaleniach szczegółowych:
 - a) możliwość modernizacji, rozbudowy, przebudowy i nadbudowy, zachowując warunki określone ustaleniami szczegółowymi, przy czym dla obiektów o gabarytach przekraczających ustalone wskaźniki i parametry zabudowy dopuszcza się realizację ww. działań w zakresie nie powiększającym istniejących przekroczeń;
 - b) prowadzenie prac remontowych związanych z dostosowaniem istniejącej zabudowy do obowiązujących wymogów technicznych, oraz związanych z wprowadzeniem urządzeń technicznych i infrastrukturalnych polepszających warunki użytkowania budynków;
 - c) zmianę sposobu użytkowania zachowując warunki określone ustaleniami szczegółowymi;

d) zmianę konstrukcji i poszycia dachów zachowując warunki określone ustaleniami szczegółowymi.

2. Ustala się następujące zasady ochrony środowiska, przyrody i krajobrazu oraz zasady kształtowania krajobrazu:

- 1) zachować udział powierzchni biologicznie czynnej zgodnie z ustaleniami szczegółowymi zawartymi w ustaleniach niniejszej uchwały;
- 2) zakaz realizacji inwestycji, których uciążliwość wykraczałaby poza granicę terenu lub granicę własności podmiotu prowadzącego działalność, na którym inwestycja będzie realizowana;
- 3) obowiązuje zakaz realizacji przedsięwzięć mogących znacząco oddziaływać na środowisko dla których sporządzenie raportu oddziaływania na środowisko jest lub może być wymagane w rozumieniu przepisów odrębnych, za wyjątkiem dróg, parkingów, sieci i urządzeń infrastruktury technicznej;
- 4) w zakresie ochrony przed hałasem w terenach zabudowy mieszkaniowej jednorodzinnej lub usług (MN-U) obowiązuje, zgodnie z przepisami odrębnymi, przestrzeganie dopuszczalnych poziomów hałasu w środowisku jak dla zabudowy mieszkaniowo-usługowej;

3. Nie ustala się zasad ochrony dziedzictwa kulturowego i zabytków, w tym krajobrazów kulturowych oraz dóbr kultury współczesnej, z uwagi na brak powyższych elementów na obszarze objętym planem.

4. W zakresie zasad procedury scalania i podziału nieruchomości, o której mowa w ustawie o gospodarce nieruchomościami, ustala się:

- 1) nie określa się granic obszarów wymagających przeprowadzenia scaleń i podziału nieruchomości w rozumieniu przepisów odrębnych;
- 2) zasady scalania i podziału nieruchomości dla terenów oznaczonych w części graficznej planu symbolem MN-U:
 - a) minimalną wielkość działek – 800 m²,
 - b) minimalną szerokość frontów działek – 20 m,
 - c) kąt położenia działek w stosunku do pasa drogowego w przedziale 60- 120;
- 3) zasady scalania i podziału nieruchomości nie dotyczą wydzieleni geodezyjnych dla sieci, urządzeń i obiektów infrastruktury technicznej oraz komunikacyjnej.

5. Nie ustala się granic i sposobów zagospodarowania terenów lub obiektów podlegających ochronie, ustalonych na podstawie odrębnych przepisów, z uwagi na brak powyższych elementów na obszarze objętym planem.

6. Ustala się następujące parametry, wskaźniki i zasady kształtowania zabudowy oraz zagospodarowania terenu:

- 1) **maksymalną i minimalną nadziemną intensywność zabudowy** zgodnie z ustaleniami szczegółowymi zawartymi w niniejszej uchwale;
- 2) **minimalny udział powierzchni biologicznie czynnej** zgodnie z ustaleniami szczegółowymi zawartymi w niniejszej uchwale;
- 3) **maksymalny udział powierzchni zabudowy** zgodnie z ustaleniami szczegółowymi zawartymi w niniejszej uchwale;
- 4) **maksymalną wysokość zabudowy** zgodnie z ustaleniami szczegółowymi zawartymi w niniejszej uchwale;
- 5) zachować **nieprzekraczalne linie zabudowy** – według części graficznej planu;
- 6) nakazuje się realizację miejsc parkingowych dla przedsięwzięć w ramach działki lub zespołu działek, na której istnieje lub będzie realizowane przedsięwzięcie, w ilości określonej niniejszą uchwałą;
- 7) inwestycje realizować przewidując proporcjonalną liczbę miejsc parkingowych:
 - a) dla zabudowy mieszkaniowej jednorodzinnej – minimum 1 stanowisko postojowe na 1 lokal mieszkalny,

- b) dla zabudowy mieszkaniowej z usługami- minimum 1 stanowisko postojowe na 1 lokal mieszkalny oraz minimum 1 stanowisko postojowe na każde 150 m² powierzchni użytkowej usług,
 - c) dla usług- minimum 1 stanowisko postojowe na każde 150 m² powierzchni użytkowej usług,
 - d) miejsca parkingowe realizować jako naziemne lub jako garaże;
- 8) przy realizacji miejsc postojowych powyżej 5 stanowisk należy zabezpieczyć minimum 1 miejsce przeznaczone na parkowanie pojazdów zaopatrzonych w kartę parkingową a przy realizacji miejsc postojowych powyżej 15 stanowisk należy zapewnić minimum 2 takie miejsca. Miejsca przeznaczone na parkowanie pojazdów zaopatrzonych w kartę parkingową należy specjalnie oznakować i lokalizować blisko wejść do obiektów usługowych;
- 9) w zakresie architektury:
- a) **geometria dachu:** dachy płaskie, dwuspadowe lub wielospadowe o kącie nachylenia głównych połaci dachowych do 45°,
 - b) **kolorystyka** - stosować następujące barwy dachu: odcienie czerwieni, brązu, antracyt i grafit. W elewacji jasne barwy zharmonizowane z dachem;

7. Ustala się następujące zasady rozbudowy i budowy systemów komunikacji:

- 1) dojazd do działek budowlanych z dróg publicznych, poprzez istniejące zjazdy bezpośrednie do działek zlokalizowanych bezpośrednio przy nich, dojazdy niewydzielone i ciągi pieszo-jezdne;
- 2) dojazdy niewydzielone w planie liniami rozgraniczającymi należy wytyczać w sposób uwzględniający obsługę terenów znajdujących się w sąsiedztwie, w zgodzie z ustaleniami planu oraz z uwzględnieniem możliwości prowadzenia lokalnych sieci uzbrojenia technicznego i zapewnienia dostępu służb ratowniczych.

8. Zasady rozbudowy i budowy systemów infrastruktury technicznej są następujące:

1) w zakresie składowania i magazynowania odpadów:

- a) ustala się nakaz prowadzenia gospodarki odpadami na zasadach obowiązujących w mieście Gorlice z segregacją odpadów u źródeł ich powstawania, przy zachowaniu obowiązujących w tym zakresie przepisów odrębnych,
- b) obowiązuje zakaz postępowania z odpadami w sposób zagrażający zanieczyszczeniem wód, gleby i powietrza,

2) w zakresie zaopatrzenia w wodę:

- a) zaopatrzenie w wodę z lokalnej sieci wodociągowej,
- b) dopuszcza się zaopatrzenie w wodę ze źródeł indywidualnych,
- c) doprowadzenie wody w obszar objęty planem poprzez magistralę wodociągową o przekroju nie mniejszym niż dn 100 oraz wodociągi rozdzielcze i przyłącza,
- d) dla zapewnienia możliwości intensywnego czerpania wody do celów przeciwpożarowych realizacja hydrantów zgodnie z obowiązującymi w tym zakresie przepisami odrębnymi,
- e) dopuszcza się korekty przebiegu, przebudowę istniejących sieci oraz budowę nowych sieci i urządzeń infrastruktury wodociągowej, stosownie do szczegółowych rozwiązań technicznych, w sposób nie kolidujący z innymi ustaleniami planu;

3) w zakresie gospodarki ściekowej:

- a) odprowadzenie ścieków komunalnych do lokalnej oczyszczalni ścieków poprzez podłączenie do kolektora kanalizacji przy zachowaniu minimalnej średnicy przewodu dn100, a w przypadku braku możliwości podłączenia do sieci – zgodnie z przepisami odrębnymi. Dopuszcza się realizację nowych sieci o przekroju nie mniejszym niż dn160,
- b) obowiązuje zakaz odprowadzania nieoczyszczonych ścieków do wód powierzchniowych, podziemnych i bezpośrednio do gruntu oraz stosowania rozwiązań technicznych, które mogłyby powodować dostawanie się zanieczyszczeń do wód i gleby,

- c) dopuszcza się korekty przebiegu, przebudowę istniejących sieci oraz budowę nowych sieci i urządzeń infrastruktury kanalizacyjnej, stosownie do szczegółowych rozwiązań technicznych, w sposób nie kolidujący z innymi ustaleniami planu;
- 4) w zakresie gospodarki **wodami opadowymi**:
- a) odprowadzenie wód opadowych poprzez budowę sieci kanalizacji deszczowej o przekroju nie mniejszym niż dn300 mm,
- b) dopuszcza się odprowadzanie niezanieczyszczonych wód opadowo-roztopowych na własny teren nieutwardzony, do dołów chłonnych, rowów, zbiorników retencyjnych lub do kanalizacji deszczowej,
- c) do czasu zrealizowania kanalizacji deszczowej, odprowadzenie wód opadowych rozwiązać w sposób zapewniający pełną ochronę przed przenikaniem zanieczyszczeń do gruntu oraz wód powierzchniowych i podziemnych, zgodnie z przepisami odrębnymi w tym zakresie;
- 5) w zakresie **zaopatrzenia w gaz**:
- a) zaopatrzenie w gaz ziemny z istniejącej sieci gazowej,
- b) do czasu rozbudowy sieci gazowej, zaopatrzenie w gaz terenów będących poza zasięgiem istniejącej sieci gazowej poprzez indywidualne rozwiązania,
- c) dopuszcza się korekty przebiegu, przebudowę istniejących sieci oraz budowę nowych sieci i urządzeń infrastruktury gazowej, stosownie do szczegółowych rozwiązań technicznych, w sposób nie kolidujący z innymi ustaleniami planu;
- 6) w zakresie **infrastruktury energetycznej**:
- a) zaopatrzenie odbiorców w energię elektryczną z istniejącej sieci elektroenergetycznej poprzez stacje transformatorowe SN/nN oraz linie średniego i niskiego napięcia,
- b) możliwość przebudowy istniejących lub budowy nowych stacji transformatorowych SN/nN oraz linii zasilających SN i nN, stosownie do szczegółowych rozwiązań technicznych, w sposób nie kolidujący z innymi ustaleniami planu;
- 7) w zakresie **zaopatrzenia w ciepło**:
- a) ogrzewanie projektowanych obiektów poprzez sieć ciepłowniczą lub w oparciu o indywidualne rozwiązania przy zachowaniu przepisów odrębnych,
- b) dopuszcza się korekty przebiegu, przebudowę istniejącej sieci oraz budowę nowych sieci i urządzeń infrastruktury ciepłowniczej, stosownie do szczegółowych rozwiązań technicznych, w sposób nie kolidujący z innymi ustaleniami planu;
- 8) w zakresie **infrastruktury teletechnicznej**:
- a) zaopatrzenie w sieć teletechniczną poprzez wykorzystanie i rozbudowę istniejącej sieci teletechnicznej,
- b) dopuszcza się korekty przebiegu, przebudowę istniejącej sieci oraz budowę nowych sieci i urządzeń infrastruktury teletechnicznej, stosownie do szczegółowych rozwiązań technicznych, w sposób nie kolidujący z innymi ustaleniami planu,
- c) w przypadku realizacji obiektów liniowych obowiązuje wykonanie ich jako kablowa sieć doziemna;
- 9) zmniejszenie lub likwidacja pasów technicznych lub stref kontrolowanych od sieci i urządzeń oznacza zmniejszenie lub likwidację ograniczeń w zagospodarowaniu terenów zgodnie z ich przeznaczeniem;

9. Szczególne warunki zagospodarowania terenów oraz ograniczenia w ich użytkowaniu, w tym zabudowy są następujące:

- 1) przy realizacji inwestycji na obszarze planu należy uwzględnić przebiegi istniejących sieci infrastruktury technicznej, poprzez zachowanie wymaganych przepisami odległości lokalizowanych obiektów budowlanych od tych sieci, w dostosowaniu do ustalonego w planie przeznaczenia terenu zgodnie z przepisami niniejszej uchwały. Dopuszcza się możliwość skablowania linii elektroenergetycznych napowietrznych.

§ 5. Ustala się następujące stawki procentowe, na podstawie, których wylicza się opłatę, o której mowa w art. 36 ust. 4 ustawy o planowaniu i zagospodarowaniu przestrzennym:

- 1) dla terenów o symbolu MN-U– 15%,
- 2) dla pozostałych terenów – 1%.

§ 6. Teren, dla którego plan ustala nowe przeznaczenie, utrzymuje się w dotychczasowym użytkowaniu, do czasu jego zagospodarowania zgodnie z planem.

§ 7. 1. Wyznacza się **tereny zabudowy mieszkaniowej jednorodzinnej lub usług** oznaczone w części graficznej planu symbolem od **1MN-U** do **2MN-U**.

2. W terenach wyznaczonych w ust. 1 wyklucza się:

- 1) teren usług handlu wielkopowierzchniowego;
- 2) teren usług edukacji;
- 3) teren usług kultury i rozrywki;
- 4) teren usług kultu religijnego;
- 5) teren usług bezpieczeństwa i porządku publicznego.

3. Ustala się następujące zasady zagospodarowania terenu i kształtowania zabudowy:

- 1) w ramach zagospodarowania terenu ustala się możliwość realizacji:
 - a) budynków gospodarczych oraz garaży,
 - b) miejsc parkingowych,
 - c) terenowych obiektów i urządzeń sportowo-rekreacyjnych,
 - d) sieci i urządzeń infrastruktury technicznej,
 - e) dojazdów niewydzielonych oraz dojeżdż;
- 2) maksymalny udział powierzchni zabudowy – 60%;
- 3) wskaźnik nadziemnej intensywności zabudowy:
 - a) maksymalny – 0,7,
 - b) minimalny – 0,01;
- 4) maksymalna wysokość zabudowy:
 - a) dla zabudowy mieszkaniowej jednorodzinnej – do 12,0 m z dopuszczeniem podpiwniczenia,
 - b) dla zabudowy mieszkaniowej jednorodzinnej z wbudowanymi usługami – do 12,0 m z dopuszczeniem podpiwniczenia,
 - c) dla zabudowy usługowej – do 12,0 m z dopuszczeniem podpiwniczenia,
 - d) dla budynków gospodarczych – do 8,0 m,
 - e) dla garaży – do 6,0 m,
 - f) dla obiektów i urządzeń infrastruktury technicznej – do 12,0 m,
 - g) dla pozostałych budynków i budowli – do 12,0 m.
- 5) udział powierzchni biologicznie czynnej: minimum 30 %;
- 6) maksymalna szerokość elewacji frontowej – 25 m;

4. Pozostałe ogólne zasady jak w §4 niniejszej uchwały.

§ 8. 1. Wyznacza się **teren drogi głównej** oznaczony w części graficznej planu symbolem **1KDG**.

2. Ustala się następujące zasady zagospodarowania:

- 1) w ramach zagospodarowania terenu ustala się możliwość realizacji:

- a) urządzeń towarzyszących infrastrukturze drogowej,
 - b) sieci infrastruktury odwodnienia i oświetlenia,
 - c) sieci i urządzeń infrastruktury technicznej,
 - d) rowów przydrożnych otwartych i krytych,
 - e) słupowych stacji transformatorowych;
- 2) szerokość w liniach rozgraniczających zgodnie z częścią graficzną planu.
3. Pozostałe ogólne zasady jak w § 4 niniejszej uchwały.
- § 9.** 1. Wyznacza się **teren lasu** oznaczony w części graficznej planu symbolem **1L**.
2. W terenie wyznaczonym w ust. 1 zakazuje się lokalizacji obiektów budowlanych.
 3. Pozostałe ogólne zasady jak w §4 niniejszej uchwały.
- § 10.** 1. Wyznacza się **teren zieleni naturalnej** oznaczony w części graficznej planu symbolem **1ZN**.
2. W terenie wyznaczonym w ust. 1 obowiązuje zakaz realizacji zabudowy kubaturowej.
 3. W ramach zagospodarowania terenu ustala się możliwość realizacji sieci i urządzeń infrastruktury technicznej, dojazdów niewydzielonych oraz dojść.
 4. Pozostałe ogólne zasady jak w §4 niniejszej uchwały.
- § 11.** Traci moc obowiązująca uchwała nr 502/LII/2006 Rady Miasta Gorlice z dnia 21 września 2006 r. w sprawie Miejscowego Planu Zagospodarowania Przestrzennego „Miasto Gorlice – Plan Nr 2”, opublikowana w Dzienniku Urzędowym Województwa Małopolskiego z 2006 r., Nr 816, poz. 4917 ze zmianami, w części odnoszącej się do terenów objętych niniejszego uchwałą.
- § 12.** Wykonanie uchwały powierza się Burmistrzowi Miasta Gorlice.
- § 13.** Uchwała wchodzi w życie po upływie 14 dni od dnia jej ogłoszenia w Dzienniku Urzędowym Województwa Małopolskiego.

Przewodniczący Rady Miasta Gorlice

Robert Ryndak

ZMIANA MIEJSCOWEGO PLANU ZAGOSPODAROWANIA PRZESTRZENNEGO "MIASTO GORLICE - PLAN NR 2" DLA OBSZARÓW POŁOŻONYCH PRZY UL. PIĘKNEJ ORAZ PRZY UL. WĘGIERSKIEJ W GORLICACH

Skala 1:1000
0 25 50 75 100 m


Układ współrzędnych 2000 strefa 7 (EPSG:2178)

Podkład mapowy w granicy obszaru objętego planem został przygotowany z wykorzystaniem urzędowej kopii mapy zasadniczej, przekazanej przez Powiatowy Ośrodek Dokumentacji Geodezyjnej i Kartograficznej w Gorlicach



CZĘŚĆ GRAFICZNA

Załącznik Nr 1
do Uchwały Nr
257/XXII/2026
Rady Miasta Gorlice
z dnia 19 lutego 2026 r.

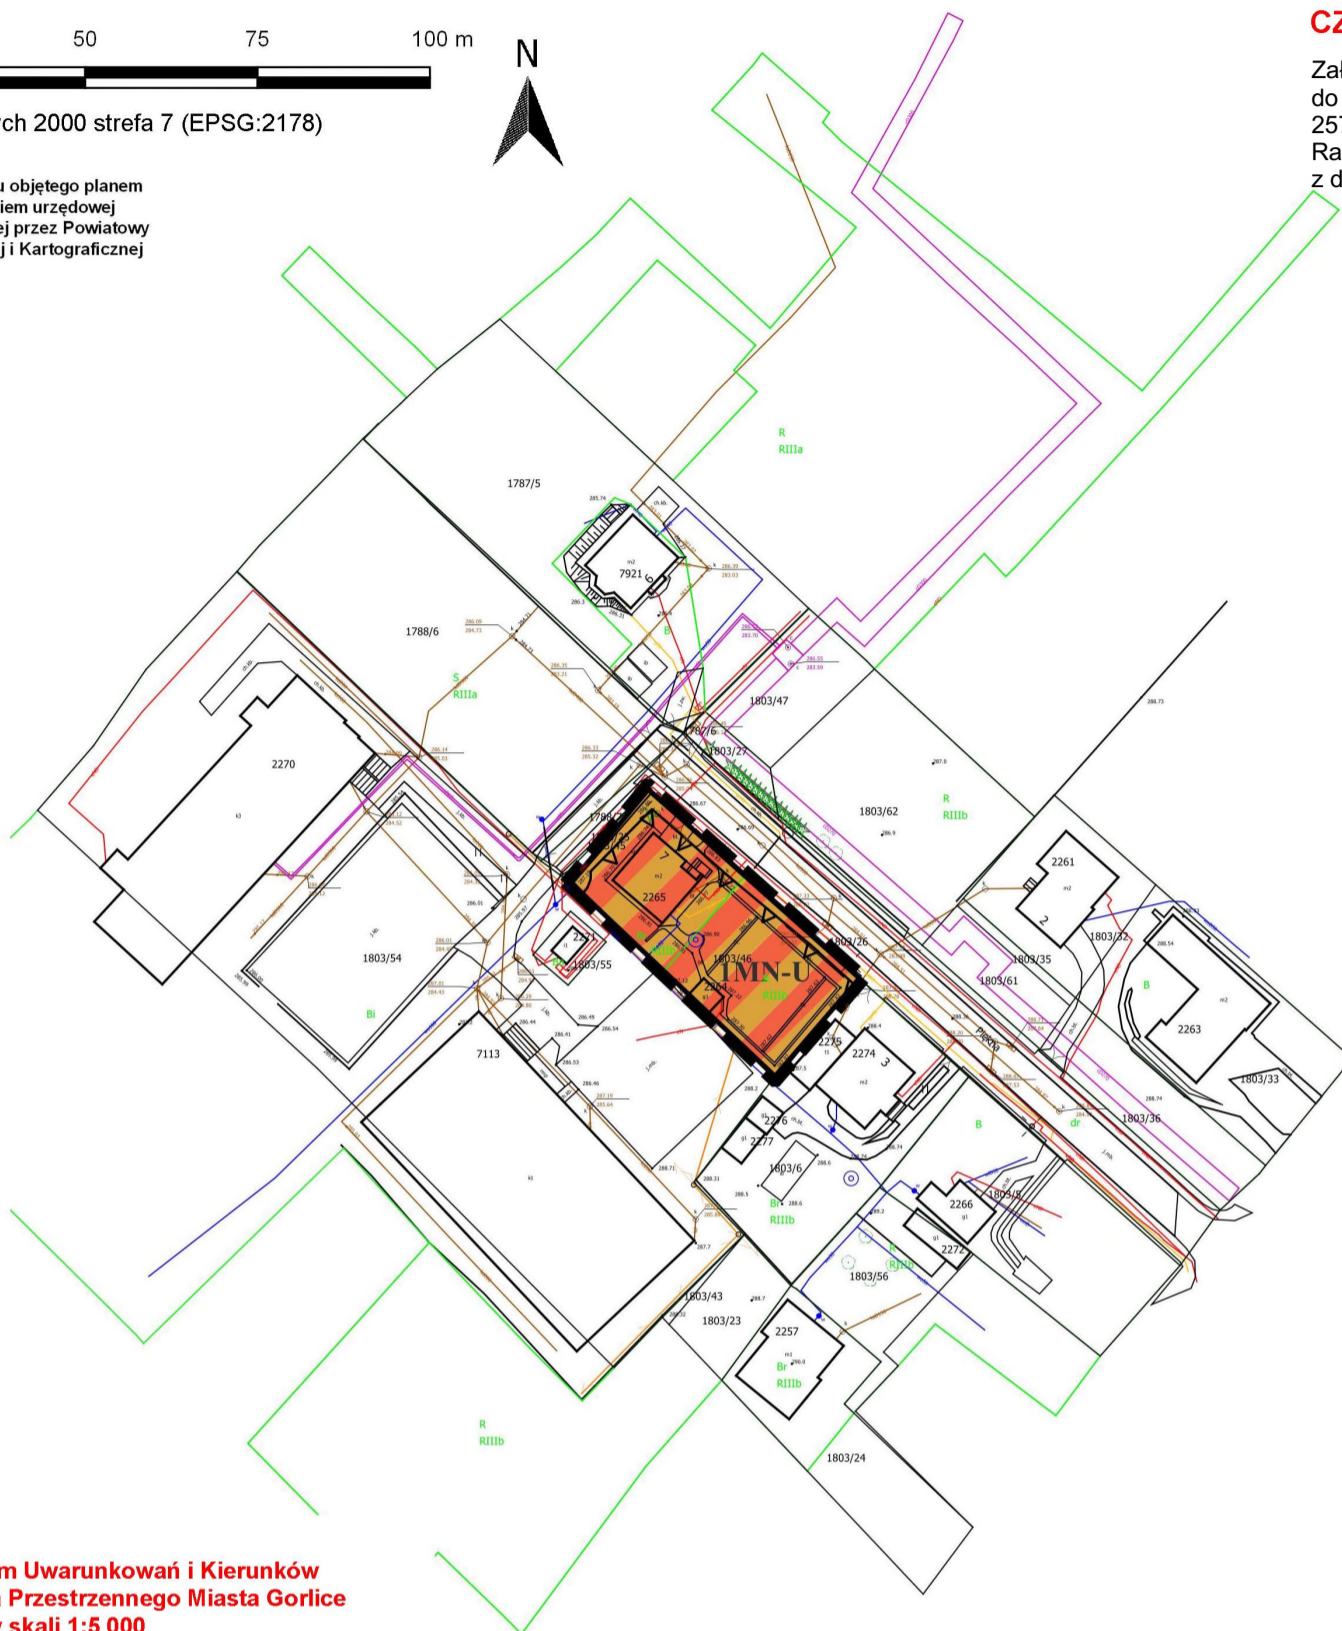

Wyrys ze Studium Uwarunkowań i Kierunków
Zagospodarowania Przestrzennego Miasta Gorlice
w skali 1:5 000



C 	<p>Strefa istniejącego, intensywnego zainwestowania miejskiego</p> <ul style="list-style-type: none"> - rozwój poprzez, porządkowanie i przekształcenia istniejącej struktury przestrzennej i funkcjonalnej, sukcesywne podnoszenie standardu mieszkalnictwa i usług oraz niewielkie uzupełnienia głównie zabudowy jednorodzinnej i usług, przy zachowaniu rygorów ochronnych środowiska kulturowego i przyrodniczego - wskazane wprowadzanie zieleni osiedlowej i zieleni izolacyjnej w ciągach ulicznych - obowiązuje kompleksowe wyposażenie w infrastrukturę techniczną
H 	<p>Strefa aktywności gospodarczej i zaplecza techniczno-gospodarczego miasta</p> <ul style="list-style-type: none"> - preferencje dla nieuciążliwej działalności gospodarczej - wskazana segregacja funkcji na stykach z istniejącą zabudową mieszkaniową w celu eliminacji negatywnych oddziaływań - obowiązkowe wprowadzanie zieleni izolacyjnej
	<p>Tereny zabudowane</p>
	<p>Strefa ochrony archeologicznej „OW”</p> <ul style="list-style-type: none"> • teren zespołu staromiejskiego z przedmieściami • Obszar Zawodzia • góra Zamczyisko • najstarsze założenie dworskie <p>Obowiązek zapewnienia nadzoru archeologicznego przy wszelkich pracach ziemnych lub uprzedniego wykonania badań archeologicznych na warunkach Wojewódzkiego Konserwatora Zabytków.</p>

USTALENIA PLANU:

- granica obszaru objętego miejscowym planem zagospodarowania przestrzennego
- linia rozgraniczająca tereny o różnym przeznaczeniu lub różnych zasadach zagospodarowania
- nieprzekraczalna linia zabudowy
- teren zabudowy mieszkaniowej jednorodzinnej lub usług

ZMIANA MIEJSCOWEGO PLANU ZAGOSPODAROWANIA PRZESTRZENNEGO “MIASTO GORLICE - PLAN NR 2” DLA OBSZARÓW POŁOŻONYCH PRZY UL. PIĘKNEJ ORAZ PRZY UL. WĘGIERSKIEJ W GORLICACH

CZĘŚĆ GRAFICZNA

Załącznik Nr 2
do Uchwały Nr 257/XXII/2026
Rady Miasta Gorlice
z dnia 19 lutego 2026 r.

Skala 1:1000

0 25 50 75 100 m

Układ współrzędnych 2000 strefa 7 (EPSG:2178)

Podkład mapowy w granicy obszaru objętego planem został przygotowany z wykorzystaniem urzędowej kopii mapy zasadniczej, przekazanej przez Powiatowy Ośrodek Dokumentacji Geodezyjnej i Kartograficznej w Gorlicach



**Wyrys ze Studium Uwarunkowań i Kierunków
Zagospodarowania Przestrzennego Miasta Gorlice
w skali 1:5 000**



D	<p>Strefa zainwestowania miejskiego, niskiej intensywności</p> <ul style="list-style-type: none"> - rozwój poprzez intensyfikację zabudowy, głównie mieszkaniowej i usług z wyłączeniem obiektów uciążliwych, oraz przekształcenia funkcjonalne przy zachowaniu rygorów - ochronnych środowiska przyrodniczego i kulturowego - wskazane wprowadzanie zieleni osiedlowej i zieleni izolacyjnej w ciągach ulicznych - obowiązuje kompleksowe wyposażenie w infrastrukturę techniczną
----------	--

Tereny zabudowane

GP Ulice główne ruchu przyspieszonego
GP - do modernizacji

	<p>Strefy ochrony obudowy biologicznej rzek i potoków</p> <p>- kształtowanie terenów przwodnych</p> <ul style="list-style-type: none"> - chronione przed wprowadzaniem nowej zabudowy ze względu na pełnione funkcje ekologiczne, rekreacyjne, walory krajobrazowe, a także z uwagi na zagrożenia zalewowe - istniejąca zabudowa do utrzymania - tereny zdegradowane do rehabilitacji - dopuszczalne zagospodarowanie rekreacyjne /wytyczenie tras turystycznych pieszych, rowerowych, koneserskich, kształtowanie atrakcyjnych miejsc wypoczynku/ - oraz zagospodarowanie związane z obsługą turystyki i rekreacji możliwe na ściśle określonych warunkach w oparciu o koncepcje programowo-przestrzenne - nadzorować działania przy uwzględnieniu zagrożeń zalewowych na ściśle określonych warunkach
--	---

USTALENIA PLANU:

- granica obszaru objętego miejscowym planem zagospodarowania przestrzennego
- linia rozgraniczająca tereny o różnym przeznaczeniu lub różnych zasadach zagospodarowania
- nieprzekraczalna linia zabudowy
- teren zabudowy mieszkaniowej jednorodzinnej lub usług
- teren drogi głównej
- teren lasu
- teren zieleni naturalnej

Załącznik nr 3 do uchwały nr 257/XXII/2026
Rady Miasta Gorlice
z dnia 19 lutego 2026 r.

ROZSTRZYGNIECIE

Rady Miasta Gorlice o sposobie realizacji, zapisanych w planie inwestycji z zakresu infrastruktury technicznej, które należą do zadań własnych gminy oraz zasadach ich finansowania.

Na podstawie art. 20 ustawy z dnia 27 marca 2003r. o planowaniu i zagospodarowaniu przestrzennym o planowaniu i zagospodarowaniu przestrzennym (t.j., Dz. U. z 2024 r. poz. 1130 z późn. zm.) w związku z art. 67 ust. 3 pkt 2 ustawy z dnia 7 lipca 2023 r. o zmianie ustawy o planowaniu i zagospodarowaniu przestrzennym oraz niektórych innych ustaw (Dz. U. z 2023 r. poz. 1688 z późn. zm.) rozstrzyga się sposób realizacji, zapisanych w zmianie miejscowego planu zagospodarowania przestrzennego „Miasto Gorlice – Plan Nr 2” dla obszarów położonych przy ul. Pięknej oraz przy ul. Węgierskiej w Gorlicach, inwestycji z zakresu infrastruktury technicznej, należących do zadań własnych miasta oraz zasady finansowania wymienionych w planie inwestycji, zgodnie z przepisami o finansach publicznych.

1. Sfinansowanie inwestycji z zakresu infrastruktury technicznej, należących do zadań własnych miasta Gorlice, zakłada się ze środków pochodzących z:

- budżetu gminy,
- Unii Europejskiej,
- partnerstwa prywatno – publicznego,
- Skarbu Państwa.

Realizacja inwestycji z zakresu infrastruktury technicznej prowadzona będzie przy uwzględnieniu zasady wspierania interesu publicznego, we współdziałaniu z innymi podmiotami publicznymi i prywatnymi działającymi i inwestującymi na terenie niniejszego planu.

Przewodniczący Rady Miasta Gorlice

Robert Ryndak

Załącznik Nr 4 do uchwały Nr 257/XXII/2026

Rady Miasta Gorlice

z dnia 19 lutego 2026 roku

Zalacznik4.xml

Dane przestrzenne, o których mowa w art. 67a ust. 3 i 5 ustawy z dnia 27 marca 2003 r. o planowaniu i zagospodarowaniu przestrzennym (j.t. Dz.U. z 2024 r. poz. 1130 z późn. zm.) ujawnione zostaną po kliknięciu w ikonę