



DZIENNIK URZĘDOWY

WOJEWÓDZTWA MAŁOPOLSKIEGO

Kraków, dnia 4 marca 2026 r.

Poz. 1153

UCHWAŁA NR XXIV/345/2026 RADY MIASTA OŚWIĘCIM

z dnia 25 lutego 2026 roku

w sprawie miejscowego planu zagospodarowania przestrzennego dla terenu położonego w Oświęcimiu, ograniczonego ulicami: Dąbrowskiego, Wysokie Brzegi, Żwirki i Wigury

Na podstawie art. 18 ust. 2 pkt 5, art. 40 ust. 1 ustawy z dnia 8 marca 1990 r. o samorządzie gminnym (Dz. U. z 2025 r. poz. 1153 z późn. zm.) i art. 20 ust. 1 ustawy z dnia 27 marca 2003 r. o planowaniu i zagospodarowaniu przestrzennym (Dz. U. z 2024 r. poz. 1130 z późn. zm.) w związku z uchwałą Nr III/25/24 Rady Miasta Oświęcim z dnia 26 czerwca 2024 r. w sprawie przystąpienia do sporządzenia miejscowego planu zagospodarowania przestrzennego, po stwierdzeniu, że projekt miejscowego planu zagospodarowania przestrzennego dla terenu położonego w Oświęcimiu, ograniczonego ulicami: Dąbrowskiego, Wysokie Brzegi, Żwirki i Wigury nie narusza ustaleń „Studium uwarunkowań i kierunków zagospodarowania przestrzennego miasta Oświęcim” (przyjętego Uchwałą Rady Miasta Oświęcim Nr XLV/733/22 z dnia 23 lutego 2022 r.) - **Rada Miasta Oświęcim uchwala, co następuje:**

Rozdział 1. Ustalenia ogólne

§ 1. 1. Miejscowy plan zagospodarowania przestrzennego, zwany dalej „planem miejscowym”, obejmuje obszar o powierzchni ok. 3,14 ha, położony w Oświęcimiu ograniczony ulicami: Dąbrowskiego, Wysokie Brzegi, Żwirki i Wigury, którego granice określone zostały na rysunku planu miejscowego, stanowiącym załącznik nr 1 do niniejszej uchwały.

2. Załącznikami do uchwały są:

- 1) rysunek planu miejscowego w skali 1:1000, będący integralną częścią uchwały i stanowiący załącznik nr 1 do uchwały;
- 2) rozstrzygnięcie o sposobie rozpatrzenia uwag do projektu planu miejscowego, stanowiące załącznik nr 2 do uchwały;
- 3) rozstrzygnięcie o sposobie realizacji, zapisanych w planie miejscowym, inwestycji z zakresu infrastruktury technicznej, które należą do zadań własnych gminy oraz zasadach ich finansowania, zgodnie z przepisami o finansach publicznych, stanowiące załącznik nr 3 do uchwały;
- 4) dane przestrzenne, stanowiące załącznik nr 4 do uchwały.

§ 2. Ilekroć w przepisach niniejszej uchwały jest mowa o:

- 1) liniach rozgraniczających – należy przez to rozumieć linie rozgraniczające tereny o różnym przeznaczeniu lub różnych zasadach zagospodarowania;
- 2) nieprzekraczalnych liniach zabudowy – należy przez to rozumieć linie stanowiące granice dla usytuowania budynków, przy czym dopuszcza się wysunięcie poza wyznaczone linie o nie więcej niż 1,5 m takich

elementów budynków jak: balkon, ocieplenie ściany, gzyms, okap dachu, rynna, rura spustowa, podokienniki oraz inne detale wystroju architektonicznego;

- 3) powierzchnia użytkowa usług – należy przez to rozumieć powierzchnię użytkową budynku przeznaczoną na usługi; do powierzchni użytkowej usług nie wlicza się: garaży, pomieszczeń gospodarczych, pomieszczeń technicznych, pomieszczeń higieniczno-sanitarnych oraz powierzchni komunikacji;
- 4) przepisach odrębnych – należy przez to rozumieć przepisy ustaw, innych niż ustawa z dnia 27 marca 2003 r. o planowaniu i zagospodarowaniu przestrzennym wraz z aktami wykonawczymi oraz przepisy aktów prawa miejscowego dotyczące obszaru objętego planem;
- 5) rysunek planu miejscowego – należy przez to rozumieć część graficzną planu miejscowego;
- 6) terenie – należy przez to rozumieć obszar, wyznaczony liniami rozgraniczającymi oraz oznaczony symbolem terenu, na który składa się symbol liczbowy, określający numer porządkowy terenu oraz symbole literowe, określające przeznaczenie terenu;
- 7) uchwale – należy przez to rozumieć niniejszą uchwałę;
- 8) usługach nieuciążliwych – należy przez to rozumieć działalności usługowe spełniające wymogi ochrony środowiska, dla których nie jest wymagana decyzja o środowiskowych uwarunkowaniach, w rozumieniu przepisów odrębnych o udostępnieniu informacji o środowisku i jego ochronie, udziale społeczeństwa w ochronie środowiska oraz ocenach oddziaływania na środowisko. Ponadto, do usług nieuciążliwych nie można zaliczyć działalności usługowej obejmującej: skup, przeładunek, przetwarzanie, handel złomem i innymi odpadami, warsztatów i myjni samochodowych, stacji kontroli pojazdów.

§ 3. 1. Rysunek planu miejscowego zawiera następujące oznaczenia graficzne stanowiące obowiązujące ustalenia planu miejscowego:

- 1) granice obszaru objętego planem miejscowym;
- 2) linie rozgraniczające;
- 3) symbol terenu;
- 4) nieprzekraczalne linie zabudowy;
- 5) linie wymiarowe w metrach;
- 6) przeznaczenie terenów.

2. Rysunek planu miejscowego zawiera następujące oznaczenia graficzne wynikające z przepisów odrębnych:

- 1) obszar położony w granicach udokumentowanego złoża węgla kamiennego „Oświęcim-Polanka” nr 1705;
- 2) strefa ograniczonej wysokości lądowiska dla śmigłowców;
- 3) izolynie wyznaczające maksymalną wysokość obiektów w rozumieniu przepisów odrębnych z zakresu prawa lotniczego [m n.p.m.];
- 4) granica strefy ochrony sanitarnej w odległości 150 m od cmentarza;
- 5) granica strefy ochrony sanitarnej w odległości 50 m od cmentarza.

3. Pozostałe oznaczenia graficzne przedstawione na rysunku planu miejscowego są informacyjnymi oznaczeniami planu miejscowego.

§ 4. 1. Ustala się następujące przeznaczenie terenów

- 1) teren usług handlu, dla terenu 1UH;
- 2) teren usług biurowych i administracyjnych, dla terenu 1UA;
- 3) teren drogi zbiorczej, dla terenu 1KDZ;
- 4) teren drogi lokalnej, dla terenów: 1KDL, 2KDL.

2. Na terenach: UH, UA dopuszcza się: dojścia, dojazdy, garaże, parkingi, budynki gospodarcze, zielen, infrastrukturę techniczną, obiekty małej architektury.

§ 5. Plan miejscowy nie określa:

- 1) zasad ochrony dziedzictwa kulturowego i zabytków, w tym krajobrazów kulturowych, oraz dóbr kultury współczesnej, ze względu na brak takich obszarów i obiektów;
- 2) zasad ochrony środowiska, przyrody i krajobrazu oraz zasad kształtowania krajobrazu, ze względu na brak terenów, dla których jest potrzeba określania zasad ochrony środowiska, przyrody i krajobrazu oraz zasad kształtowania krajobrazu;
- 3) terenów górniczych, a także obszarów szczególnego zagrożenia powodzią, obszarów osuwania się mas ziemnych, krajobrazów priorytetowych określonych w audycie krajobrazowym oraz w planach zagospodarowania przestrzennego województwa, ze względu na brak takich obszarów i obiektów;
- 4) sposobu i terminu tymczasowego zagospodarowania, urządzania i użytkowania terenów, ze względu na brak terenów, dla których jest potrzeba określania tymczasowego zagospodarowania, urządzania i użytkowania.

§ 6. W zakresie zasad ochrony i kształtowania ładu przestrzennego ustala się:

- 1) obowiązek lokalizacji zabudowy zgodnie z nieprzekraczalnymi liniami zabudowy zwymiarowanymi i określonymi na rysunku planu miejscowego;
- 2) dopuszczenie robót budowlanych dla istniejących budynków lub ich części zlokalizowanych poza nieprzekraczalnymi liniami zabudowy, pod warunkiem, że nie spowoduje to przybliżenia się żadnego z elementów budynków do przylegających dróg; warunek nie dotyczy: ocieplenia ścian budynków, schodów zewnętrznych, ramp zewnętrznych, pochylni.

§ 7. W zakresie wymagań wynikających z potrzeb kształtowania przestrzeni publicznych w obszarze przestrzeni publicznej, obejmującym tereny: 1KDZ, 1KDL, 2KDL, ustala się zakaz realizacji tymczasowych obiektów usługowych.

§ 8. W zakresie zasad kształtowania zabudowy oraz wskaźników zagospodarowania terenu ustala się:

- 1) obowiązek zapewnienia miejsc do parkowania dla samochodów w granicach terenu, na którym lokalizowana jest inwestycja, w liczbie nie mniejszej niż 1 stanowisko na każde rozpoczęte 50 m² powierzchni użytkowej usług albo 1 stanowisko na 3 zatrudnionych, przy czym w przypadku, gdy wynikiem jest liczba niecałkowita, należy ją zaokrąglić w górę do liczby całkowitej;
- 2) realizację miejsc do parkowania w formie urządzenia budowlanego, samodzielnego obiektu budowlanego lub części innego obiektu budowlanego, w tym również jako garaże podziemne;
- 3) dla liczby miejsc do parkowania, ustalonych na podstawie pkt 1, obowiązek realizacji miejsc przeznaczonych na parkowanie pojazdów zaopatrzonych w kartę parkingową w liczbie nie mniejszej niż:
 - a) 1 stanowisko, jeżeli liczba stanowisk wynosi do 40,
 - b) 2 stanowiska, przy liczbie stanowisk powyżej 40.

§ 9. 1. W zakresie granic i sposobów zagospodarowania terenów lub obiektów podlegających ochronie, ustalonych na podstawie przepisów odrębnych uwzględnia się granicę udokumentowanego złoża węgla kamiennego „Oświęcim-Polanka” nr 1705.

2. Dla obszaru, o którym mowa w ust. 1, ustala się sposób zagospodarowania zgodny z ustaleniami uchwały, uwzględniający ograniczenia wynikające z przepisów odrębnych.

§ 10. 1. W zakresie szczegółowych zasad i warunków scalania i podziału nieruchomości objętych planem miejscowym, z zastrzeżeniem ust. 2, dla działki uzyskanej w wyniku scalania i podziału nieruchomości ustala się:

- 1) powierzchnię nie mniejszą niż 1000 m²;
- 2) szerokość frontu nie mniejszą niż 20 m;
- 3) kąt położenia granic działki w stosunku do pasa drogowego od 50° do 90°.

2. Ustalenia, o których mowa w ust. 1, nie dotyczą wydzielen pod infrastrukturę techniczną.

3. Nie wyznacza się granic obszarów wymagających przeprowadzenia scaleń i podziałów nieruchomości.

§ 11. W zakresie szczególnych warunków zagospodarowania terenów lub ograniczeń w ich użytkowaniu, w tym zakazu zabudowy ustala się:

- 1) strefę ograniczonej wysokości zabudowy lądowiska dla śmigłowców, dla której obowiązują izoliny wyznaczające maksymalną wysokość obiektów w rozumieniu przepisów odrębnych z zakresu prawa lotniczego;
- 2) dla terenów lub ich części położonych w granicach strefy ochrony sanitarnej w odległości 150 m od cmentarza obowiązuje:
 - a) dopuszczenie lokalizacji zakładów przechowujących artykuły żywnościowe, zakładów żywienia zbiorowego w odległości nie mniejszej niż 50 m od cmentarza i pod warunkiem, że obiekty te posiadają przyłącza do sieci wodociągowej,
 - b) zakaz realizacji studzien służących czerpania wody do picia i potrzeb gospodarczych;
- 3) dla terenów lub ich części położonych w granicach strefy ochrony sanitarnej w odległości 50 m od cmentarza obowiązuje:
 - a) zakaz lokalizacji zakładów przechowujących artykuły żywnościowe, zakładów żywienia zbiorowego,
 - b) zakaz realizacji studzien służących czerpania wody do picia i potrzeb gospodarczych.

§ 12. W zakresie zasad modernizacji, rozbudowy i budowy systemów komunikacji i infrastruktury technicznej ustala się:

- 1) dla systemu komunikacji:
 - a) obsługę komunikacyjną obszaru objętego planem miejscowym z dróg: 1KDZ, 1KDL, 2KDL,
 - b) powiązanie z zewnętrznym układem komunikacyjnym poprzez drogi: 1KDZ, 1KDL, 2KDL;
- 2) dla systemu infrastruktury technicznej:
 - a) dopuszczenie lokalizacji infrastruktury technicznej w sposób niekolidujący z zagospodarowaniem i przeznaczeniem terenu,
 - b) powiązanie z zewnętrznym układem infrastruktury technicznej poprzez sieci realizowane w granicach obszaru objętego planem miejscowym w sposób niekolidujący z zagospodarowaniem i przeznaczeniem terenu,
 - c) zaopatrzenie w wodę z sieci wodociągowej,
 - d) odprowadzanie ścieków poprzez sieć kanalizacyjną,
 - e) odprowadzanie wód opadowych i roztopowych poprzez urządzenia do powierzchniowego odwodnienia lub kanalizację deszczową,
 - f) dopuszczenie zagospodarowania wód opadowych i roztopowych w obrębie własnej działki, w szczególności retencji wód, np. w formie zbiorników retencyjnych,
 - g) zaopatrzenie w ciepło z sieci ciepłowniczej lub indywidualnych źródeł ciepła, w tym odnawialnych źródeł energii cieplnej,
 - h) zaopatrzenie w gaz z sieci gazowej lub indywidualnych źródeł gazu,
 - i) zaopatrzenie w energię elektryczną z sieci elektroenergetycznej lub indywidualnych źródeł energii, w tym odnawialnych źródeł energii o mocy zainstalowanej nie większej niż 500 kW, z wyłączeniem elektrowni wiatrowych,
 - j) gromadzenie i wywóz odpadów zgodnie z przepisami odrębnymi,
 - k) dla budowli infrastruktury technicznej dopuszcza się wysokość zabudowy do 15 m.

§ 13. W planie miejscowym obowiązują stawki procentowe w wysokości 30%, na podstawie których ustala się opłatę, o której mowa w art. 36 ust. 4 ustawy z dnia 27 marca 2003 r. o planowaniu i zagospodarowaniu przestrzennym.

Rozdział 2. **Ustalenia szczegółowe**

§ 14. 1. Dla terenu: 1UH ustala się:

- 1) przeznaczenie terenu – teren usług handlu;
- 2) przeznaczenie uzupełniające:
 - a) teren usług rzemieślniczych,
 - b) teren usług gastronomii,
 - c) teren parkingu.

2. Ustala się realizację przeznaczenia terenu, ustalonego w ust. 1 jako usługi, wyłącznie w formie usług nieuciążliwych.

3. W zakresie zasad kształtowania zabudowy oraz zagospodarowania terenu ustala się:

- 1) wysokość zabudowy:
 - a) dla budynków usługowych do 16 m oraz maksymalnie do 4 kondygnacji nadziemnych,
 - b) dla budynków, nie wymienionych w lit. a, do 7 m,
 - c) dla budowli do 7 m, z zastrzeżeniem § 12 pkt 2 lit. k;
- 2) dachy budynków o kącie nachylenia połaci do 50°;
- 3) maksymalną nadziemną intensywność zabudowy: 2,0;
- 4) minimalną nadziemną intensywność zabudowy: 0,01;
- 5) udział powierzchni zabudowy: nie większy niż 50%;
- 6) udział powierzchni biologicznie czynnej: nie mniejszy niż 10%.

4. Ustala się obsługę komunikacyjną z dróg, o których mowa w § 12 pkt 1 lit. a.

§ 15. 1. Dla terenu: 1UA ustala się:

- 1) przeznaczenie terenu – teren usług biurowych i administracyjnych;
- 2) przeznaczenie uzupełniające:
 - a) teren usług handlu,
 - b) teren usług gastronomii,
 - c) teren usług nauki,
 - d) teren usług edukacji,
 - e) teren usług sportu i rekreacji,
 - f) teren usług kultury i rozrywki,
 - g) teren usług bezpieczeństwa i porządku publicznego,
 - h) teren parkingu,
 - i) teren zieleni urządzonej.

2. Ustala się realizację przeznaczenia terenu, ustalonego w ust. 1 jako usługi, wyłącznie w formie usług nieuciążliwych.

3. W zakresie zasad kształtowania zabudowy oraz zagospodarowania terenu ustala się:

- 1) wysokość zabudowy:
 - a) dla budynków usługowych do 20 m oraz maksymalnie do 5 kondygnacji nadziemnych,
 - b) dla budynków, nie wymienionych w lit. a, do 6 m,

- c) dla budowli do 6 m, z zastrzeżeniem § 12 pkt 2 lit. k;
- 2) dachy budynków o kącie nachylenia połaci do 50°;
- 3) maksymalną nadziemną intensywność zabudowy: 2,5;
- 4) minimalną nadziemną intensywność zabudowy: 0,01;
- 5) udział powierzchni zabudowy: nie większy niż 50%;
- 6) udział powierzchni biologicznie czynnej: nie mniejszy niż 10%.

4. Ustala się obsługę komunikacyjną z dróg, o których mowa w § 12 pkt 1 lit. a.

§ 16. 1. Dla terenu 1KDZ ustala się przeznaczenie terenu – teren drogi zbiorczej.

2. Ustala się szerokość w liniach rozgraniczających zgodnie z rysunkiem planu miejscowego.

§ 17. 1. Dla terenów: 1KDL, 2KDL, ustala się przeznaczenie terenu – teren drogi lokalnej.

2. Ustala się szerokość w liniach rozgraniczających zgodnie z rysunkiem planu miejscowego.

Rozdział 3. Ustalenia końcowe

§ 18. Wykonanie uchwały powierza się Prezydentowi Miasta Oświęcim.


§ 19. Uchwała wchodzi w życie po upływie 14 dni od jej ogłoszenia w Dzienniku Urzędowym Województwa Małopolskiego.

Przewodniczący Rady

Piotr Hertig



MIEJSCOWY PLAN ZAGOSPODAROWANIA PRZESTRZENNEGO DLA TERENU POŁOŻONEGO W OŚWIĘCIMIU, OGRANICZONEGO ULICAMI: DĄBROWSKIEGO, WYSOKIE BRZEGI, ŻWIRKI I WIGURY

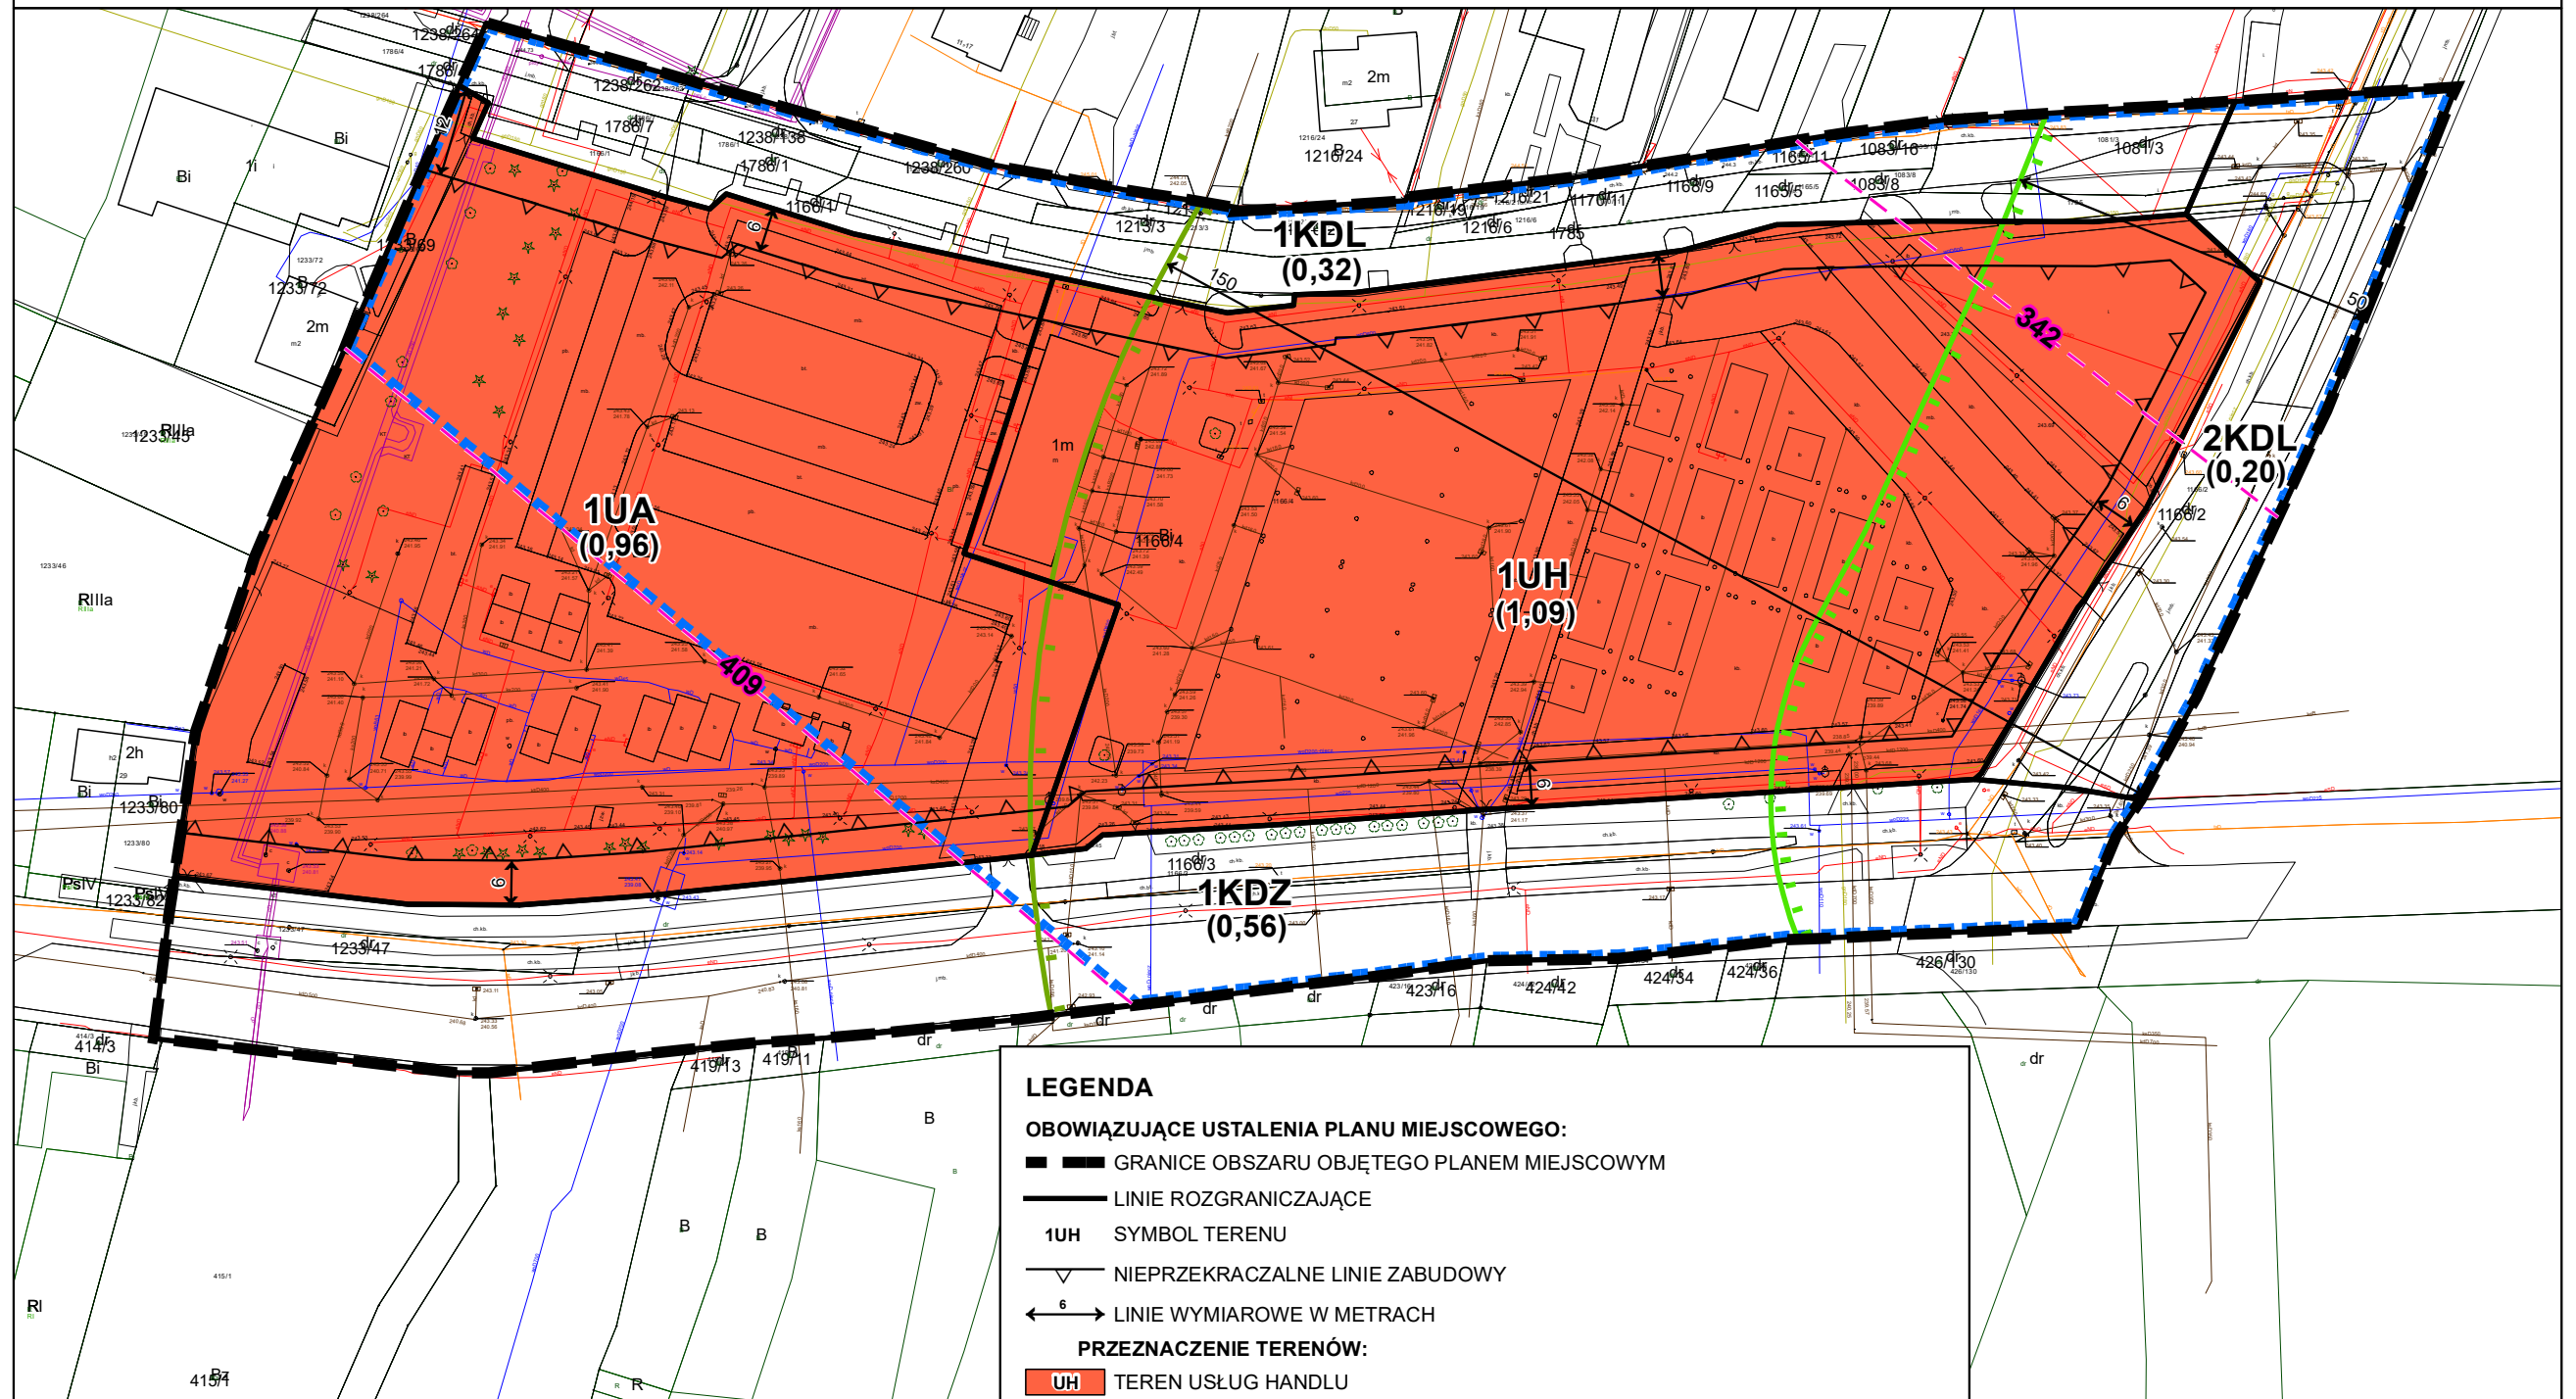

LEGENDA

OBOWIĄZUJĄCE USTALENIA PLANU MIEJSCOWEGO:

- GRANICE OBSZARU OBJĘTEGO PLANEM MIEJSCOWYM
- LINIE ROZGRANICZAJĄCE
- 1UH SYMBOL TERENU
- NIEPRZEKRACZALNE LINIE ZABUDOWY
- LINIE WYMIAROWE W METRACH

PRZEZNACZENIE TERENÓW:

- UH TEREN USŁUG HANDLU
- UA TEREN USŁUG BIUROWYCH I ADMINISTRACJI
- KDZ TEREN DROGI ZBIORCZEJ
- KDL TEREN DROGI LOKALNEJ

OZNACZENIA GRAFICZNE WYNIKAJĄCE Z PRZEPISÓW ODREBNYCH:

- OBSZAR POŁOŻONY W GRANICACH UDOKUMENTOWANEGO ZŁOŻA WĘGLA KAMIENNEGO „OŚWIĘCIM-POLANKA” NR 1075
- STREFA OGRANICZONEJ WYSOKOŚCI ZABUDOWY ŁADOWISKA DLA ŚMIGŁOWCÓW
- IZOLINIE WYZNACZAJĄCE MAKSYMALNĄ WYSOKOŚĆ OBIEKTÓW W ROZUMIENIU PRZEPISÓW ODREBNYCH Z ZAKRESU PRAWA LOTNICZEGO [M N.P.M.]
- GRANICA STREFY OCHRONY SANITARNEJ W ODLEGŁOŚCI 150 M OD CMENTARZA
- GRANICA STREFY OCHRONY SANITARNEJ W ODLEGŁOŚCI 50 M OD CMENTARZA

INFORMACYJNE OZNACZENIA PLANU MIEJSCOWEGO:

- (1,00) PRZYBLIŻONA POWIERZCHNIA TERENU W HEKTARACH

Wyrus ze „Studium uwarunkowań i kierunków zagospodarowania przestrzennego miasta Oświęcim” (przyjętego Uchwałą Rady Miasta Oświęcim Nr XLV/733/22 z dnia 23 lutego 2022 r.) SKALA 1:10000

Oznaczenia na rysunku

granicie działek

Podstawowe strefy funkcjonalno-przestrzenne

- strefy osadnicze miejskie, mieszkaniowo-usługowe - A
- strefy usługowe - C

Przeznaczenie terenów

- MN - tereny zabudowy mieszkaniowej jednorodzinnej
- MUV - tereny zabudowy mieszkaniowej wielorodzinnej
- U - tereny usług
- ZP - tereny zieleni urządzonej
- ZC - tereny cmentarzysk
- tereny komunikacyjne
- drogi klasy Z
- drogi klasy L
- strefa K3 - pierwszej ochrony konserwatorskiej
- obiekty wpisane do rejestru zabytków
- obiekty wpisane do gminnej ewidencji zabytków
- stanowiska archeologiczne
- granice stref ochronnych cmentarzy
- powierzchnie ograniczające od ładowiska GOR wraz z maksymalną dopuszczalną wysokością n.p.m. przesyłki terenowych

Informacja o układzie współrzędnych oraz o źródle pochodzenia użytego materiału państwowego zasobu geodezyjnego i kartograficznego:
- Układ współrzędnych 2000 strefa 6
- Powiatowy zasob geodezyjny i kartograficzny (Licencja nr SGG.6642.2.65.2024_1213_P wydana przez Starostwo Powiatowe w Oświęcimiu)

**ZAŁĄCZNIK NR 1
DO UCHWAŁY NR XXIV/345/2026
RADY MIASTA OŚWIĘCIM
Z DNIA 25 LUTEGO 2026 R.**

RYСУNEK PLANU W SKALI 1:1000

Załącznik nr 2 do uchwały nr XXIV/345/2026
Rady Miasta Oświęcim
z dnia 25 lutego 2026 r.

Rozstrzygnięcie o sposobie rozpatrzenia uwag do projektu planu miejscowego

W ramach konsultacji społecznych wyznaczono termin składania uwag od 02.01.2026 r. do 02.02.2026 r. W wyznaczonym terminie wpłynęła 1 uwaga, która nie została uwzględniona przez Prezydenta Miasta Oświęcim.

Rada Miasta Oświęcim, działając na podstawie art. 20 ust. 1 ustawy z dnia 27 marca 2003 r. o planowaniu i zagospodarowaniu przestrzennym (Dz. U. z 2024 r. poz. 1130 z późn. zm.) oraz art. 67 ust. 3 ustawy z dnia 7 lipca 2023 r. o zmianie ustawy o planowaniu i zagospodarowaniu przestrzennym (Dz. U. z 2023 r. poz. 1688 z późn. zm.), postanawia rozstrzygnąć uwagę, która nie została uwzględniona przez Prezydenta Miasta Oświęcim, zgodnie z poniższym wykazem:

Lp.	Data wpływu uwagi /dd.mm.rrrr/	Imię i nazwisko albo nazwa jednostki organizacyjnej	Oznaczenie obszaru, którego dotyczy uwaga	Sposób rozpatrzenia uwagi przez Radę Miasta Oświęcim		Uwagi
				Uwaga uwzględniona	Uwaga nieuwzględniona	
1	2	3	4	5	6	7
1.	30.01.2026	Rada Osiedla Stare Miasto	Cały obszar planu	-	Uwaga nieuwzględniona	<u>Treść uwagi:</u> Uwaga dotyczyła planowanej lokalizacji funkcji administracji publicznej, w tym nowego budynku Urzędu Miasta, oraz potencjalnych skutków jej realizacji w zakresie komunikacji i parkowania. <u>Sposób rozpatrzenia uwagi:</u> Złożona uwaga nie została uwzględniona, ponieważ odnosiła się do zagadnień wykraczających poza zakres ustaleń miejscowego planu zagospodarowania przestrzennego. Plan miejscowy określa przeznaczenie terenu oraz ogólne zasady zagospodarowania i zabudowy, w tym wskaźniki miejsc postojowych, natomiast nie rozstrzyga o lokalizacji ani rozwiązaniach funkcjonalnych konkretnego obiektu. W złożonej uwadze nie zgłoszono zastrzeżeń odnoszących się bezpośrednio do ustaleń planistycznych, w tym do określonych w planie wskaźników obsługi parkingowej.

Przewodniczący Rady

Piotr Hertig

Załącznik nr 3 do uchwały nr XXIV/345/2026
Rady Miasta Oświęcim
z dnia 25 lutego 2026 r.

Rozstrzygnięcie o sposobie realizacji, zapisanych w planie miejscowym, inwestycji z zakresu infrastruktury technicznej, które należą do zadań własnych gminy oraz zasadach ich finansowania, zgodnie z przepisami o finansach publicznych

Na podstawie art. 20 ust. 1 ustawy z dnia 27 marca 2003 r. o planowaniu i zagospodarowaniu przestrzennym (Dz. U. z 2024 r. poz. 1130 z późn. zm.), Rada Miasta Oświęcim zarządza, co następuje:

Inwestycje z zakresu infrastruktury technicznej, które należą do zadań własnych gminy będą finansowane z budżetu miasta, w tym ze środków pozyskiwanych z funduszy Unii Europejskiej oraz z innych środków zewnętrznych.

Przewodniczący Rady

Piotr Hertig

Załącznik Nr 4 do uchwały Nr XXIV/345/2026

Rady Miasta Oświęcim

z dnia 25 lutego 2026 roku

Zalacznik4.gml

Dane przestrzenne