



DZIENNIK URZĘDOWY

WOJEWÓDZTWA LUBELSKIEGO

Lublin, dnia 23 lipca 2015 r.

Poz. 2454

UCHWAŁA NR IX/56/2015 RADY MIASTA TOMASZÓW LUBELSKI

z dnia 29 maja 2015 r.

w sprawie zaliczenia dróg do kategorii dróg gminnych oraz ustalenia ich przebiegu na terenie miasta Tomaszów Lubelski

Na podstawie art.18 ust.2 pkt 15 ustawy z dnia 8 marca 1990 roku o samorządzie gminnym (Dz.U. z 2013 r. poz. 594, z późn. zm.) oraz art. 7 ustawy z dnia 21 marca 1985 roku o drogach publicznych (Dz.U. z 2013 r. poz. 260 z późn. zm.) po uzyskaniu pozytywnej opinii Zarządu Powiatu Tomaszowskiego, Rada Miasta uchwala,co następuje:

§ 1. Zalicza się do kategorii dróg gminnych następujące drogi na obszarze miasta Tomaszów Lubelski:

- 1) ulica dr Janusza Petera (działki nr 46, nr 57/5 ark. 26; nr 278 ark. 27; nr 42/2 ark. 28)
- 2) ulica Wiejska (działka nr 81 ark. 8)
- 3) ulica Krucza (działki nr 28/2 ark.10 - odcinek o długości 320 m, nr 29/2, nr 216/3, nr 309 ark. 11)
- 4) droga bez nazwy od ul. Wojska Polskiego (działki nr 115/1, nr 115/5 - odcinek o długości 10 m, nr 157/2 ark. 15)
- 5) droga bez nazwy od ul. Wojska Polskiego (działka nr 110/1 ark. 15)

§ 2. Ustala się przebieg istniejących dróg określonych w § 1 zgodnie z załącznikami graficznymi nr 1-5 do uchwały.


§ 3. Wykonanie uchwały powierza się Burmistrzowi Miasta.

§ 4. Uchwała podlega ogłoszeniu w Dzienniku Urzędowym Województwa Lubelskiego i wchodzi w życie po upływie 14 dni od dnia ogłoszenia.


Przewodniczący Rady Miasta

Mirosław Fus


Załącznik Nr 1 do Uchwały Nr IX/56/2015
Rady Miasta Tomaszów Lubelski
z dnia 29 maja 2015 r.

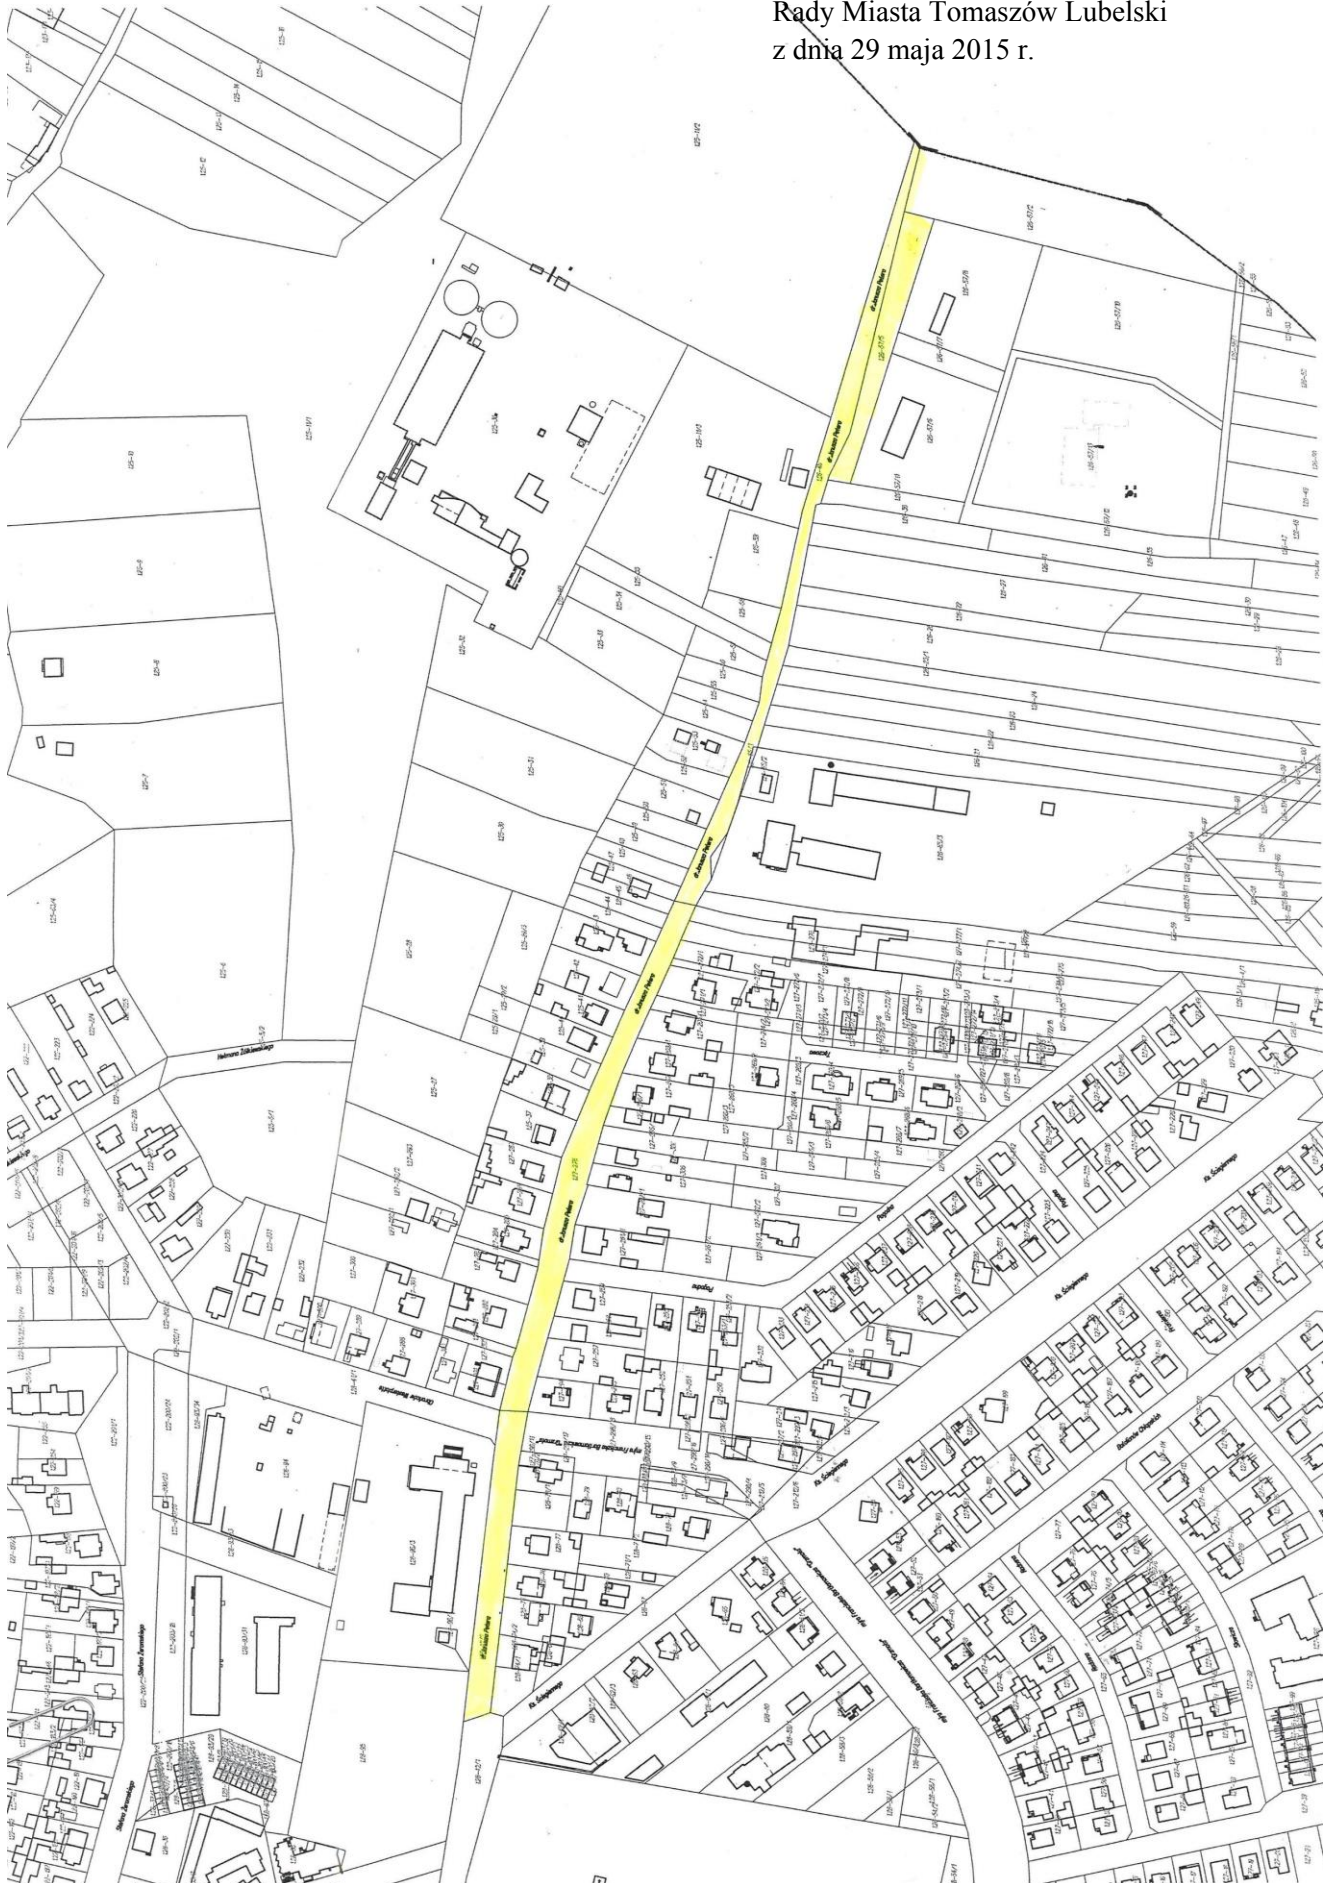


Załącznik Nr 2 do Uchwały Nr IX/56/2015
Rady Miasta Tomaszów Lubelski
z dnia 29 maja 2015 r.

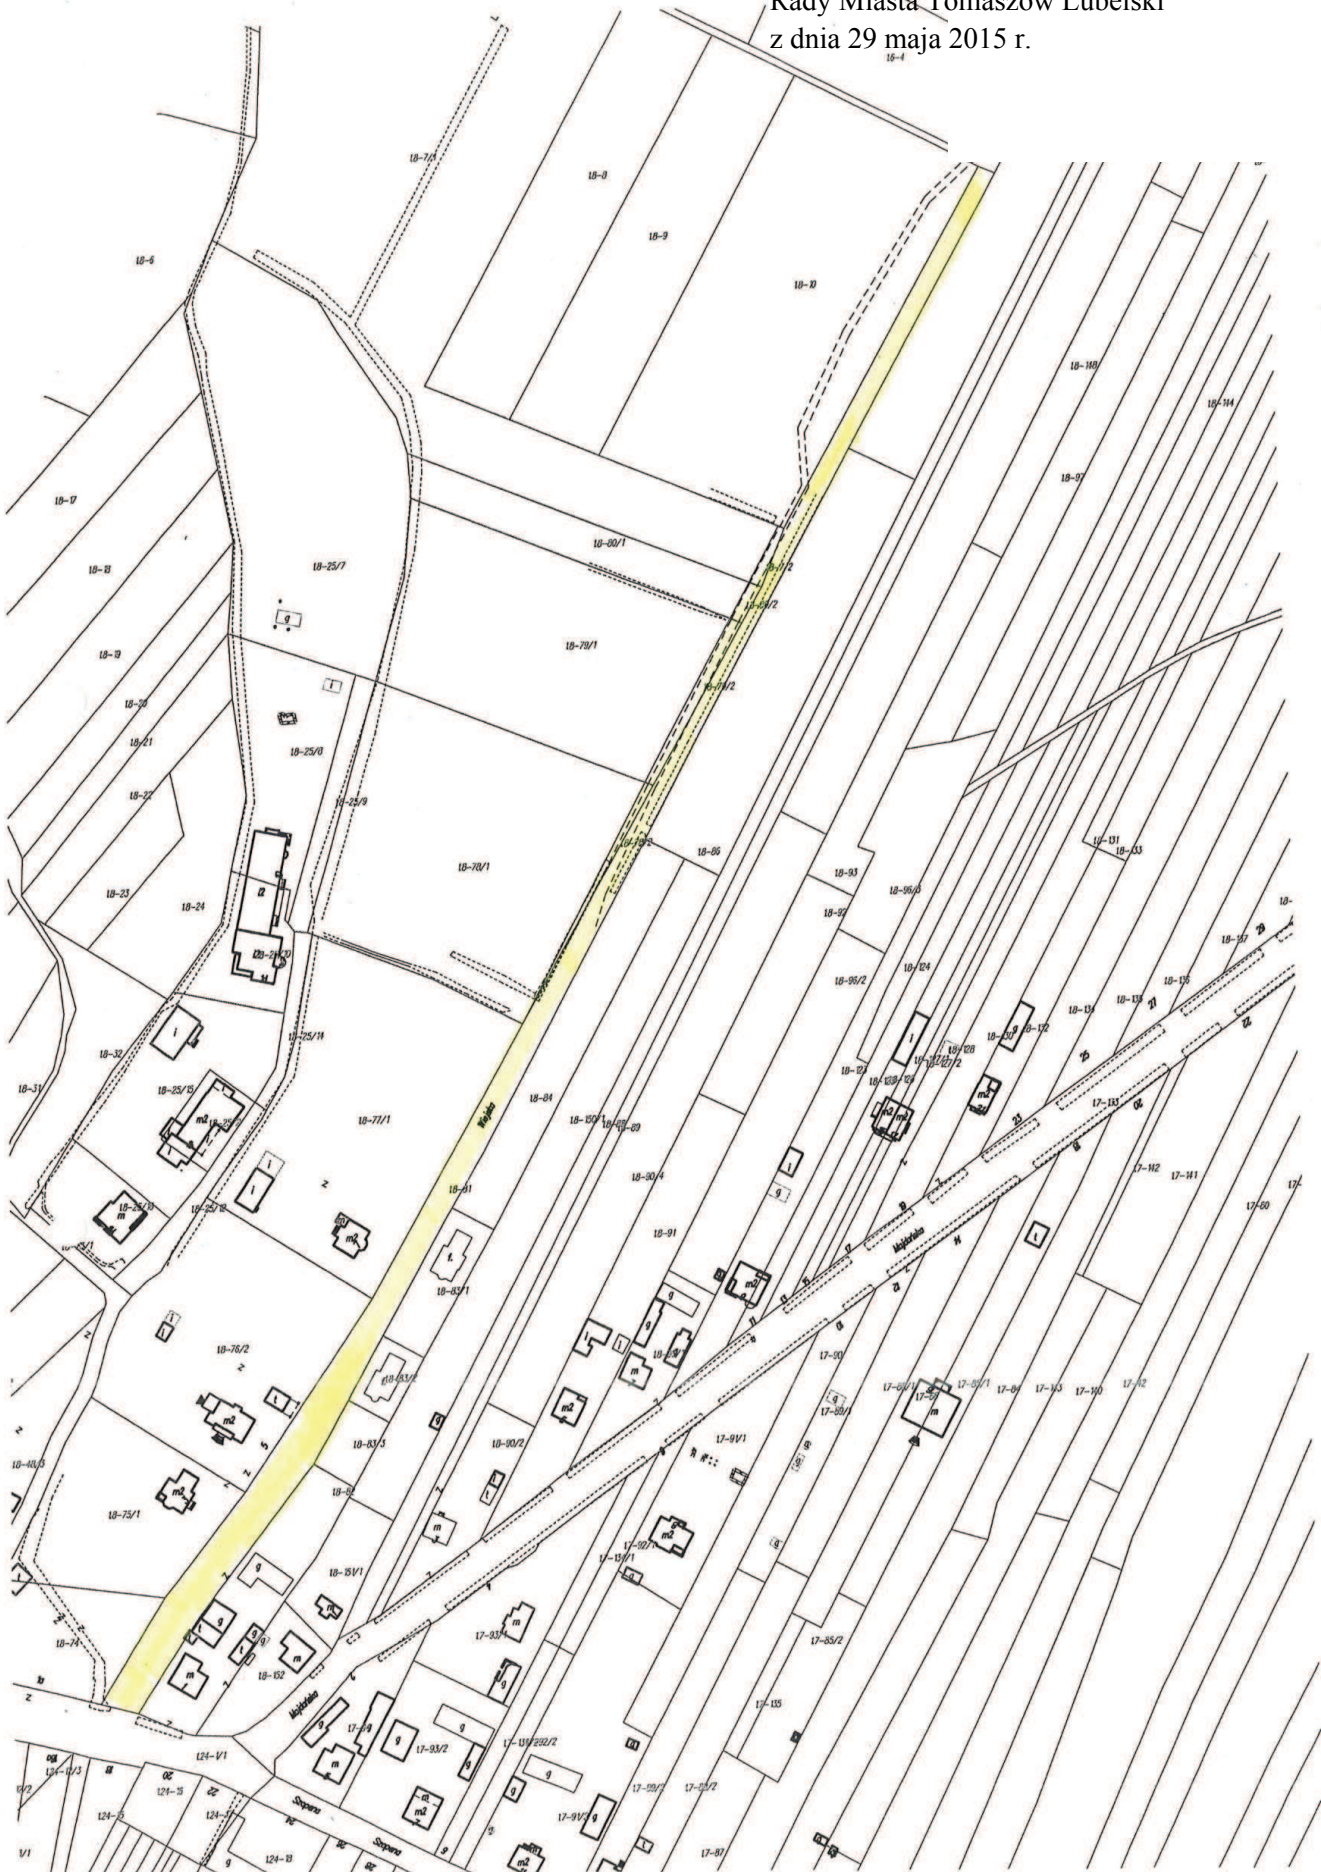

Załącznik Nr 3 do Uchwały Nr IX/56/2015
Rady Miasta Tomaszów Lubelski
z dnia 29 maja 2015 r.

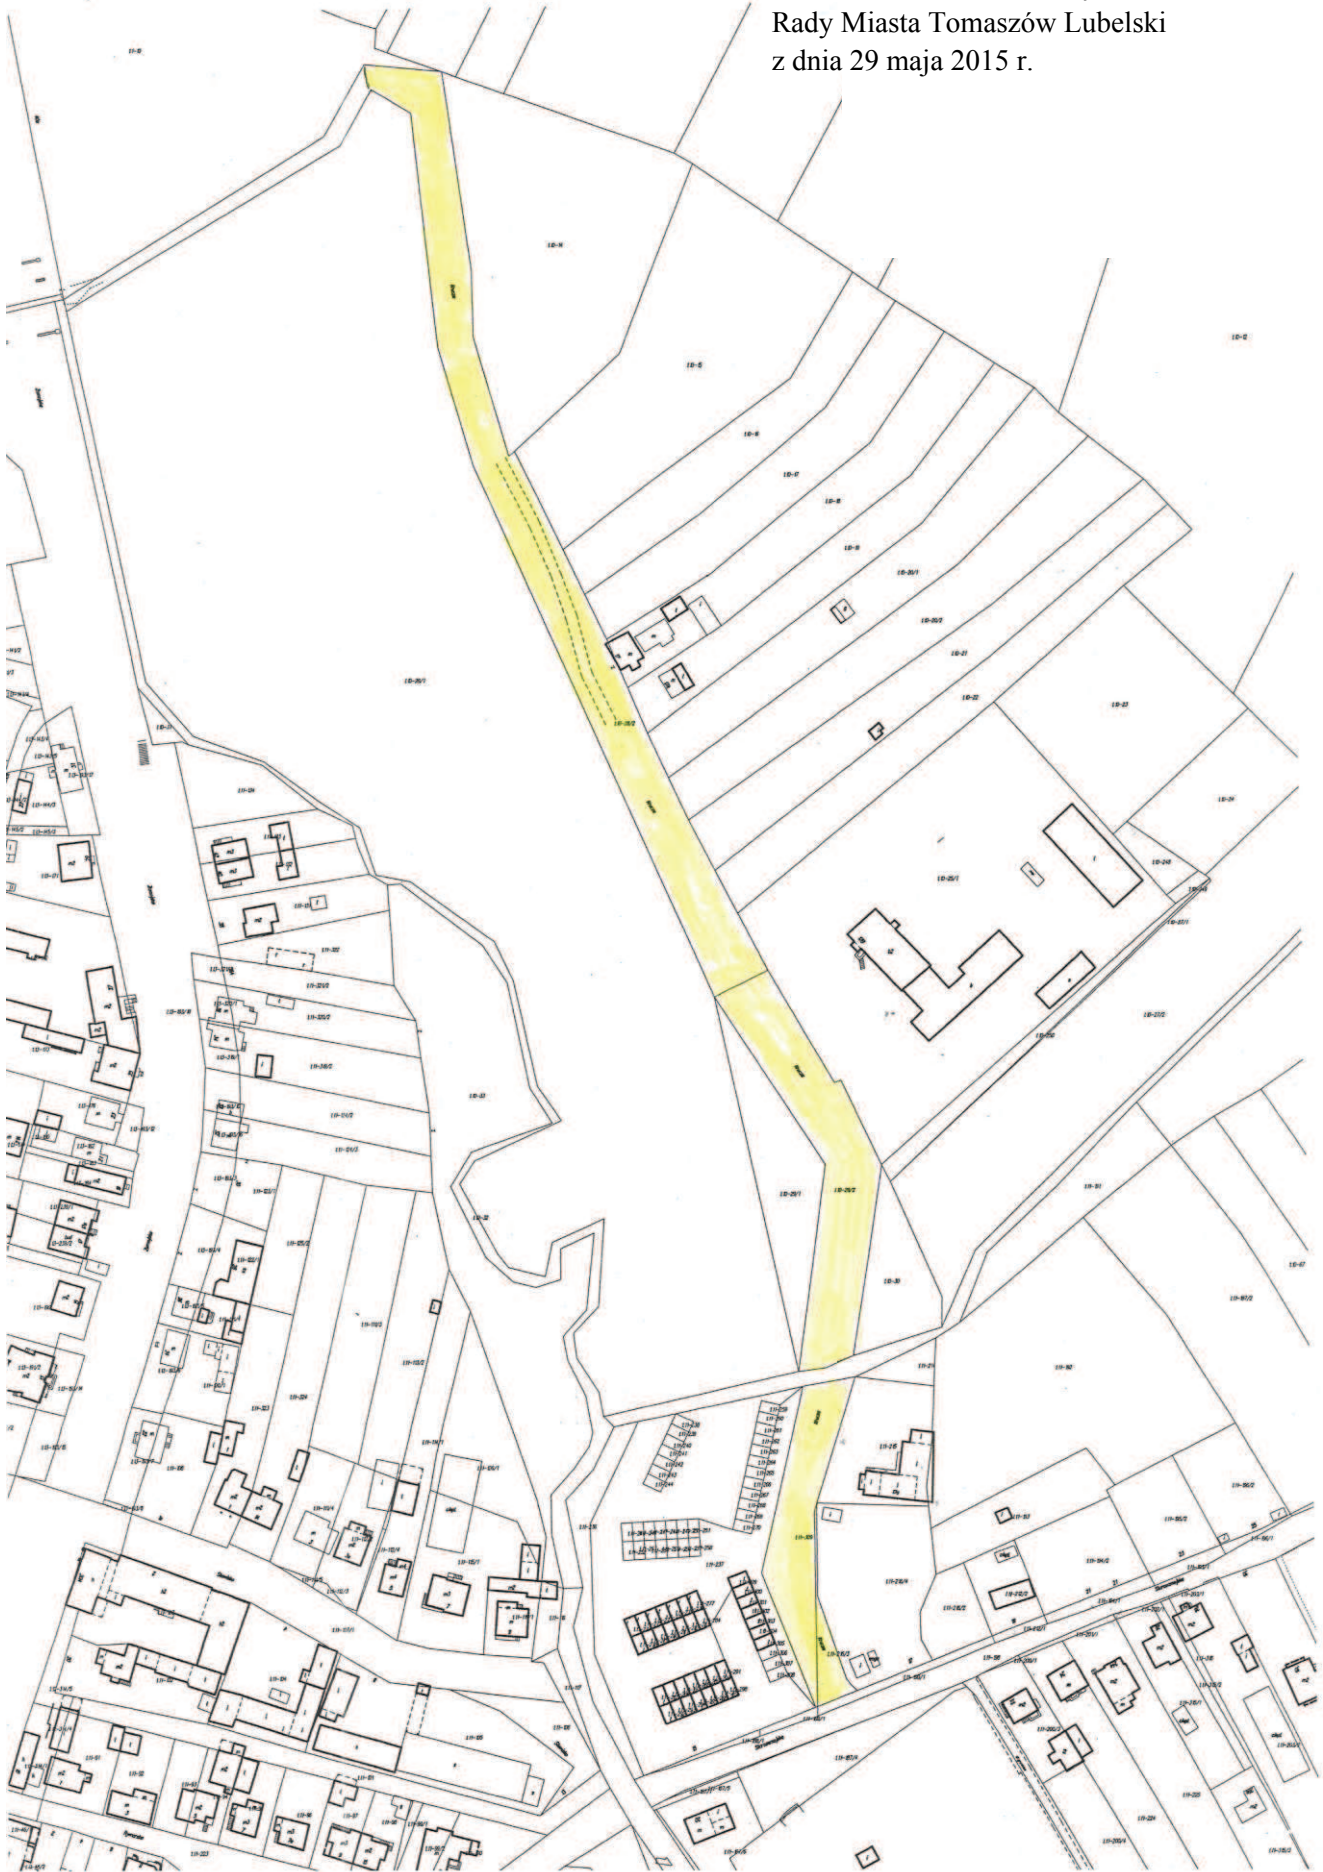

Załącznik Nr 4 do Uchwały Nr IX/56/2015
Rady Miasta Tomaszów Lubelski
z dnia 29 maja 2015 r.

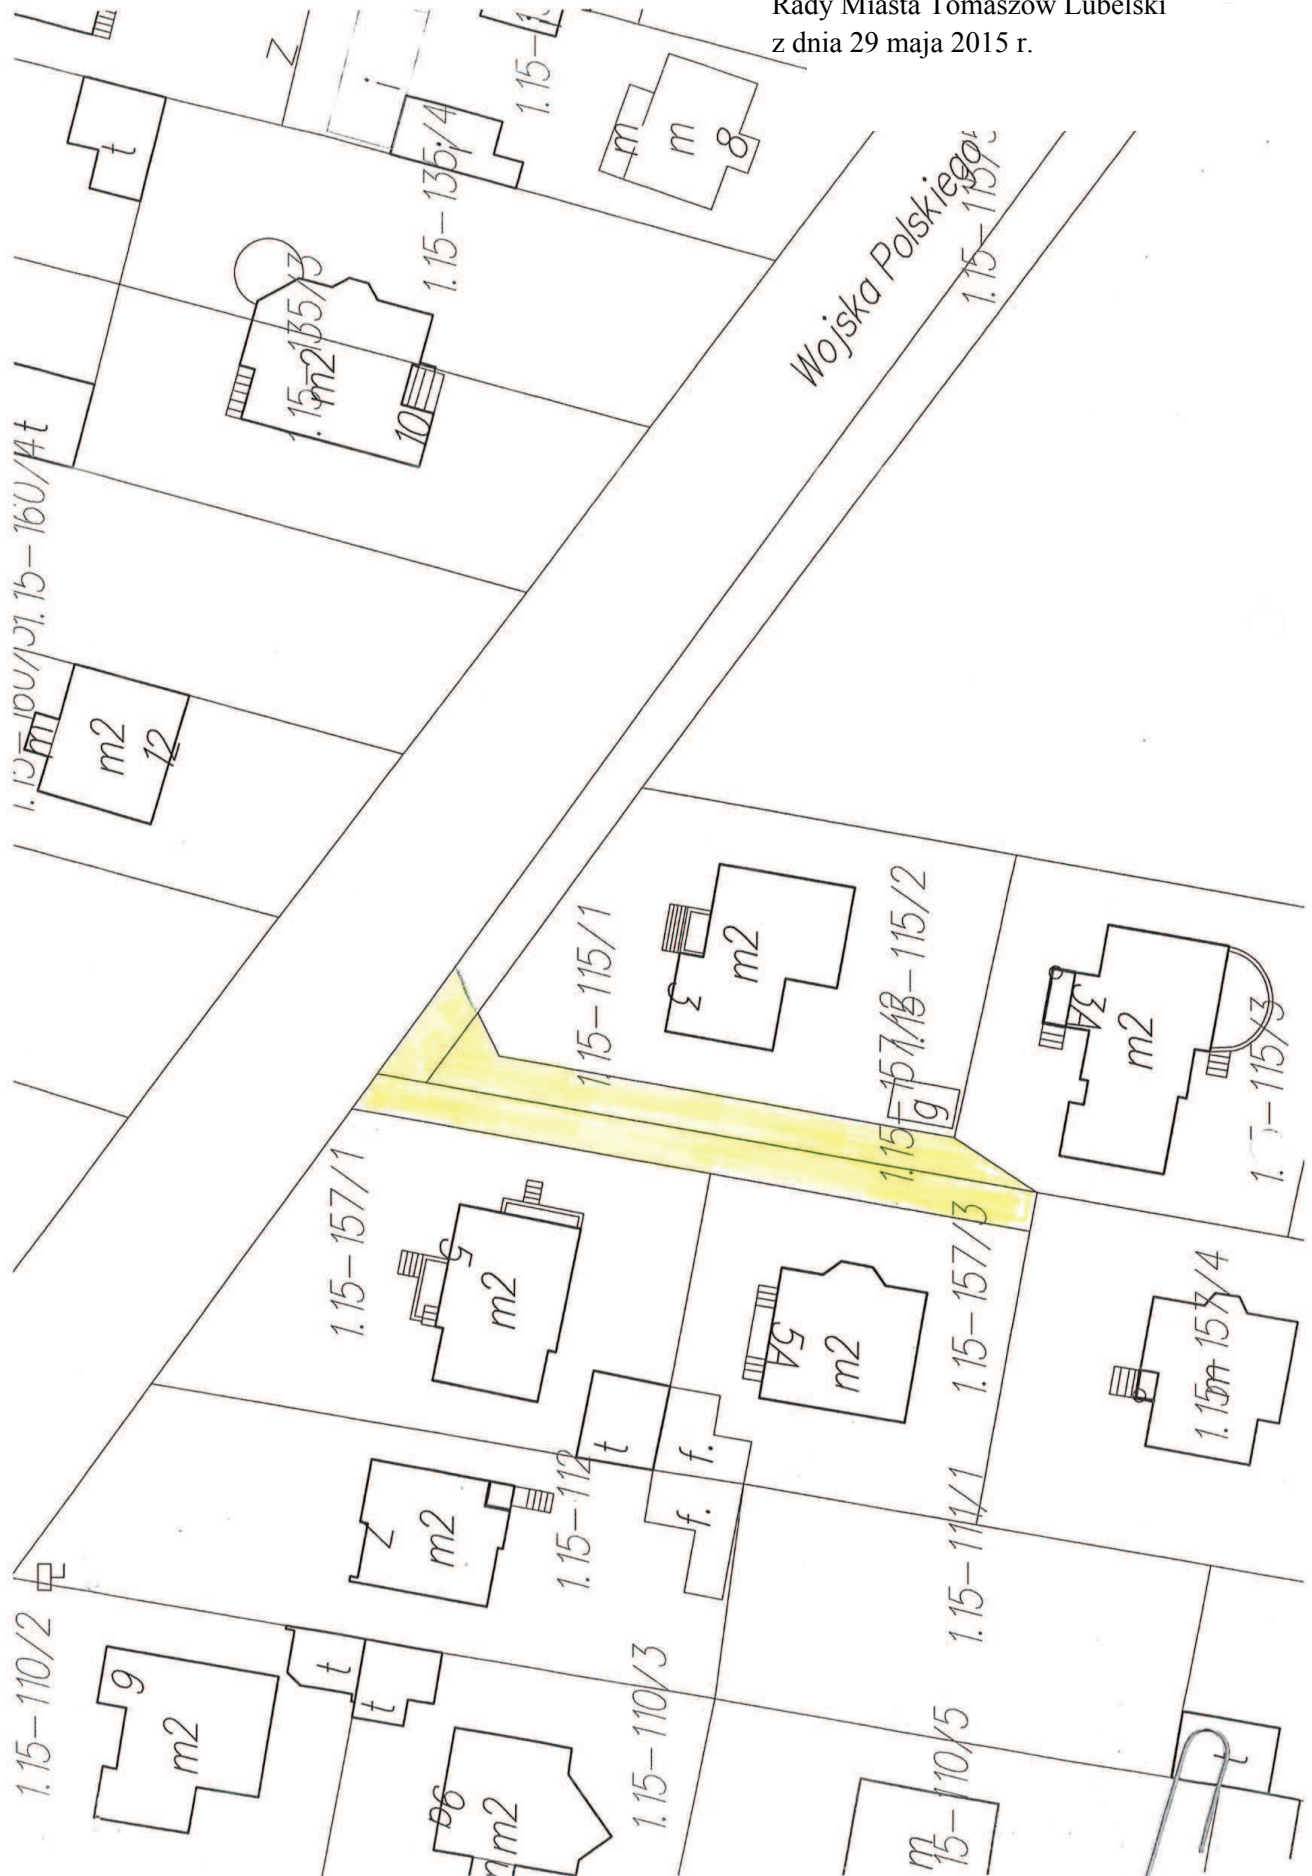

Załącznik Nr 5 do Uchwały Nr IX/56/2015
Rady Miasta Tomaszów Lubelski
z dnia 29 maja 2015 r.

