



DZIENNIK URZĘDOWY

WOJEWÓDZTWA LUBELSKIEGO

Lublin, dnia 16 października 2015 r.

Poz. 3140

UCHWAŁA NR IX/67/15 RADY MIEJSKIEJ W ANNOPOLU

z dnia 23 lipca 2015 r.

w sprawie nadania nazwy ulicy.

Na podstawie art. 18 ust. 2 pkt 13 ustawy z dnia 8 marca 1990 r. o samorządzie gminnym (Dz. U. z 2013, poz. 594 z późn. zmianami) i art. 8 ust.1 ustawy z dnia 21 marca 1985r o drogach publicznych (Dz. U. z 2015 poz. 460 z późn. zmianami) **Rada Miejska w Annopolu uchwala, co następuje:**

§ 1. Nadaje drodze wewnętrznej, ogólnodostępnej nazwę ulica „Kasztanowa” położonej na działce oznaczonej numerem geodezyjnym 183/28 w mieście Annopol, obręb geodezyjny Annopol.

§ 2. Położenie geodezyjne ulicy wyznacza szkic sytuacyjny załączony do uchwały.

§ 3. Wykonanie uchwały powierza się Burmistrzowi Annopola.

§ 4. Uchwała wchodzi w życie po upływie 14 dni od daty jej ogłoszenia w Dzienniku Urzędowym Województwa Lubelskiego.

Przewodniczący Rady

Zbigniew Pniewski

Województwo: 06 LUBELSKIE
 Powiat: 0607 KRAŚNICKI
 Jedn. ewid.: 060702 4 Annapol miasto
 Obręb: 060702_4.0001 - Annapol

Skala 1:1000

MAPA UZUPEŁNIAJĄCA
AKTUALIZACJA UŻYTKÓW GRUNTOWYCH NA DZIAŁCE NR 183/28
 SKALA 1:1000

Nr jednostki rejestrowej: G.783

KW nr LUK/00081493/6

I. Gmina Annapol - własność


WYKAZ ZMIAN GRUNTOWYCH

Stan według ewidencji

| Numer mapy | Numer działki | Pow. Ogólna w ha | Rodzaj użytków, klasa i powierzchnia w ha |
|--|---------------|------------------|---|
| 1 | 183/28 | 0,4841 | R IIIb- 0,0247, R IVa-0,0471, R IVb- 0,2083, R V-0,2040 |
| Słownie: Cztery tysiące osiemset czterdzieści jeden metrów kwadratowych. | | | |

Stan po aktualizacji

| Numer mapy | Numer działki | Pow. Ogólna w ha | Rodzaj użytków, klasa i powierzchnia w ha |
|--|---------------|------------------|---|
| 1 | 183/28 | 0,4841 | 0,4841 |
| Słownie: Cztery tysiące osiemset czterdzieści jeden metrów kwadratowych. | | | |

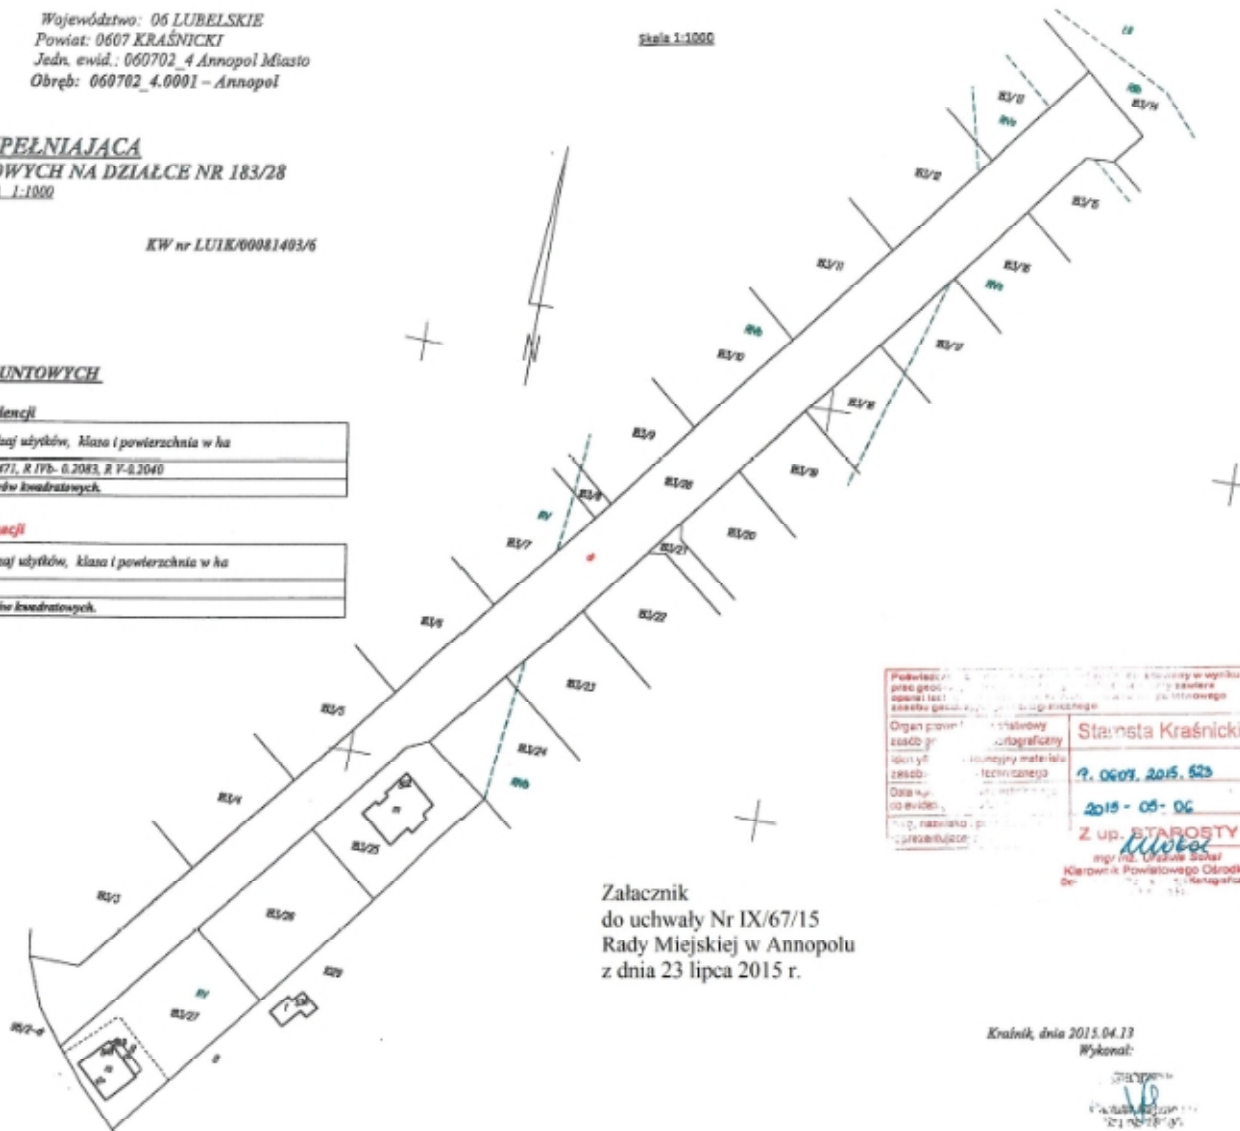

Podpisano: [Signature]
 Data: 2015-07-06
 Miejsce: Annapol

Organ prowadzący: Starosta Kraśnicki
 Data: 2015-07-06
 Z up. STAROSTY
 [Signature]
 Kierownik Powiatowego Ośrodka
 [Signature]

Załącznik
 do uchwały Nr IX/67/15
 Rady Miejskiej w Annapolu
 z dnia 23 lipca 2015 r.

Kraśnik, dnia 2015.04.13
 Wykonał:
 [Signature]