



DZIENNIK URZĘDOWY

WOJEWÓDZTWA LUBELSKIEGO

Lublin, dnia 27 września 2022 r.

Poz. 4570

UCHWAŁA NR LXIX/445/2022 RADY MIEJSKIEJ W RYKACH

z dnia 31 sierpnia 2022 r.

w sprawie uchwalenia zmian miejscowego planu zagospodarowania przestrzennego gminy Ryki

Na podstawie art. 18 ust. 2 pkt. 5 ustawy z dnia 8 marca 1990 roku o samorządzie gminnym (Dz. U. z 2022 r. poz. 559, 583, 1005, 1079, 1561) oraz art. 20 ust. 1 ustawy z dnia 27 marca 2003 roku o planowaniu i zagospodarowaniu przestrzennym (Dz. U. z 2022 r. poz. 503), w związku z Uchwałą Nr LII/327/2021 Rady Miejskiej w Rykach z dnia 29 września 2021 r. w sprawie przystąpienia do opracowania zmian miejscowego planu zagospodarowania przestrzennego gminy Ryki, Rada Miejska w Rykach uchwala, co następuje:

Rozdział 1. Ustalenia Ogólne

§ 1. Stwierdza się, że nie zostają naruszone ustalenia Studium uwarunkowań i kierunków zagospodarowania przestrzennego gminy Ryki uchwalonego uchwałą Nr XXIII/228/2000 Rady Miejskiej w Rykach z dnia 20 grudnia 2000 r. w sprawie Studium uwarunkowań i kierunków zagospodarowania przestrzennego gminy Ryki, zmienione uchwałami: nr LII/269/2009 Rady Miejskiej w Rykach z dnia 2 października 2009 r., nr XXIII/133/2012 Rady Miejskiej w Rykach z dnia 28 czerwca 2012 r., nr VIII/55/2015 Rady Miejskiej w Rykach z dnia 12 czerwca 2015 r., nr XLII/264/2017 Rady Miejskiej w Rykach z dnia 6 września 2017 r. oraz nr XLIX/298/2021 Rady Miejskiej w Rykach z dnia 23 lipca 2021 r.

§ 2. 1. Uchwala się zmianę miejscowego planu zagospodarowania przestrzennego gminy Ryki przyjętego uchwałą Nr XIX/123/2004 Rady Miejskiej w Rykach z dnia 27 lutego 2004 r. w sprawie uchwalenia miejscowego planu zagospodarowania przestrzennego gminy Ryki, zwaną dalej „planem”.

2. Przedmiotem planu są dwa obszary o łącznej powierzchni ok. 1,85 ha obejmujące wybrane tereny w obrębach ewidencyjnych Swaty i Brusów, których granice przedstawiono na załączniku nr 1 i nr 2 do niniejszej uchwały.

3. Załącznikami do niniejszej uchwały są:

- 1) załącznik nr 1 i nr 2 – rysunek planu w skali 1:1000, stanowiący integralną część niniejszej uchwały;
- 2) załącznik nr 3 – rozstrzygnięcie o sposobie rozpatrzenia uwag do projektu planu;
- 3) załącznik nr 4 – rozstrzygnięcie o sposobie realizacji zapisanych w planie inwestycji z zakresu infrastruktury technicznej, które należą do zadań własnych gminy oraz zasadach ich finansowania, zgodnie z przepisami o finansach publicznych;
- 4) załącznik nr 5 – dane przestrzenne aktu planowania przestrzennego.

§ 3. Ilekroć w uchwale jest mowa o:

- 1) nieprzekraczalnej linii zabudowy – należy przez to rozumieć nieprzekraczalną linię zabudowy wyznaczoną na rysunku planu określającą najmniejszą dopuszczalną odległość usytuowania lica zewnętrznych ścian budynku w stosunku do linii rozgraniczających, od których te linie wyznaczono. Linia ta nie dotyczy

okapów, gzymsów, schodów i pochylni, wykuszy, balkonów, ganków i tarasów wystających przed lico budynku do 1,5 m;

- 2) dachu płaskim – należy przez to rozumieć dach o kącie nachylenia połaci dachowych nie większym niż 12°;
- 3) zabudowie usługowej nieuciążliwej – należy przez to rozumieć zabudowę usługową związaną z prowadzoną działalnością gospodarczą, która nie zalicza się do przedsięwzięć mogących zawsze lub potencjalnie znacząco oddziaływać na środowisko;
- 4) powierzchni biologicznie czynnej – należy przez to rozumieć część powierzchni działki budowlanej na gruncie rodzimym, która jest niezabudowana i nieutwardzona, w tym także wody powierzchniowe – wyrażoną jako procentowy udział powierzchni biologicznie czynnej w stosunku do powierzchni działki budowlanej;
- 5) przeznaczeniu terenu – należy przez to rozumieć rodzaj lub rodzaje zabudowy, zagospodarowania, działalności lub użytkowania, ustalone planem dla terenu wyznaczonego liniami rozgraniczającymi;
- 6) symbolu – należy przez to rozumieć oznaczenie literowe lub literowo-cyfrowe przypisane terenowi wyznaczonemu liniami rozgraniczającymi, w którym litery określają przeznaczenie podstawowe terenu a cyfra umożliwia identyfikację terenu spośród innych o tym samym oznaczeniu literowym.

§ 4. 1. Następujące oznaczenia graficzne na rysunku planu są ustaleniami planu:

- 1) granica obszaru objętego planem;
- 2) linie rozgraniczające tereny o różnym przeznaczeniu lub różnych zasadach zagospodarowania;
- 3) nieprzekraczalna linia zabudowy;
- 4) przeznaczenie terenów wyrażone za pomocą symboli;
- 5) wymiarowanie odległości w metrach;
- 6) granica strefy ochrony konserwatorskiej stanowiska archeologicznego wraz z numerem stanowiska.

2. Oznaczenia graficzne występujące na rysunku planu nie wymienione w ust. 1 mają wyłącznie charakter informacyjny.

§ 5. 1. Na obszarze, o którym mowa w § 2 ust. 2, określa się:

- 1) przeznaczenie terenów oraz linie rozgraniczające tereny o różnym przeznaczeniu lub różnych zasadach zagospodarowania;
- 2) zasady ochrony i kształtowania ładu przestrzennego;
- 3) zasady ochrony środowiska, przyrody i krajobrazu;
- 4) zasady kształtowania krajobrazu;
- 5) zasady ochrony dziedzictwa kulturowego i zabytków;
- 6) zasady kształtowania zabudowy oraz wskaźniki zagospodarowania terenu, maksymalną i minimalną intensywność zabudowy jako wskaźnik powierzchni całkowitej zabudowy w odniesieniu do powierzchni działki budowlanej, minimalny udział procentowy powierzchni biologicznie czynnej w odniesieniu do powierzchni działki budowlanej, maksymalną wysokość zabudowy, minimalną liczbę miejsc do parkowania w tym miejsca przeznaczone na parkowanie pojazdów zaopatrzonych w kartę parkingową i sposób ich realizacji oraz linie zabudowy i gabaryty obiektów;
- 7) granice i sposoby zagospodarowania terenów lub obiektów podlegających ochronie, na podstawie odrębnych przepisów;
- 8) szczegółowe zasady i warunki scalania i podziału nieruchomości objętych planem miejscowym;
- 9) zasady modernizacji, rozbudowy i budowy systemów komunikacji i infrastruktury technicznej;
- 10) sposób i termin tymczasowego zagospodarowania, urządzania i użytkowania terenów;
- 11) stawki procentowe, na podstawie których ustala się opłatę, o której mowa w art. 36 ust. 4 ustawy o planowaniu i zagospodarowaniu przestrzennym;

- 12) granice terenów rozmieszczenia inwestycji celu publicznego o znaczeniu lokalnym;
- 13) granice terenów inwestycji celu publicznego o znaczeniu ponadlokalnym;
- 14) sposób usytuowania obiektów budowlanych w stosunku do dróg i innych terenów publicznie dostępnych oraz granic przyległych nieruchomości, kolorystykę obiektów budowlanych oraz pokrycie dachów;
- 15) minimalną powierzchnię nowo wydzielonych działek budowlanych.

2. Na obszarze, o którym mowa w § 2 ust. 2, ze względu na występujące uwarunkowania plan nie określa:

- 1) szczególnych warunków zagospodarowania terenów oraz ograniczeń w ich użytkowaniu, w tym zakaz zabudowy;
- 2) zasad ochrony krajobrazów kulturowych oraz dóbr kultury współczesnej;
- 3) wymagań wynikających z potrzeb kształtowania przestrzeni publicznych;
- 4) granic i sposobów zagospodarowania terenów górniczych, obszarów szczególnego zagrożenia powodzią, obszarów osuwania się mas ziemnych oraz krajobrazów priorytetowych określonych w audycie krajobrazowym oraz w planach zagospodarowania przestrzennego województwa.

Rozdział 2.

Przeznaczenie terenów

§ 6. W granicach obszaru objętego planem wyznacza się tereny o różnym przeznaczeniu lub różnych zasadach zagospodarowania, oznaczone symbolami:

- 1) MNU – teren zabudowy mieszkaniowej jednorodzinnej i zabudowy usługowej nieuciążliwej;
- 2) ZL – teren lasu;
- 3) KDZ – teren drogi publicznej klasy zbiorczej;
- 4) KDL – teren drogi publicznej klasy lokalnej.

Rozdział 3.

Zasady ochrony i kształtowania ład przestrzennego

§ 7. W zakresie sytuowania obiektów budowlanych i zasad kształtowania zabudowy:

- 1) ustala się usytuowanie budynków zgodnie z uwzględnieniem przebiegu nieprzekraczalnej linii zabudowy wskazanej na rysunku planu;
- 2) ustala się maksymalną wysokość:
 - a) konstrukcji wsporczych sieci elektroenergetycznych, słupów oraz masztów, za wyjątkiem inwestycji z zakresu łączności publicznej – 18 m,
 - b) pozostałych budowli – 12 m, o ile ustalenia szczegółowe nie stanowią inaczej,
 - c) budynków – zgodnie z ustaleniami szczegółowymi dla poszczególnych terenów.

§ 8. W zakresie sposobu i terminu tymczasowego zagospodarowania, urządzania i użytkowania terenów ustala się, iż dla wszystkich terenów do czasu realizacji przeznaczenia terenu określonego niniejszą uchwałą zachowuje się dotychczasowy sposób zagospodarowania i użytkowania terenu.

§ 9. Ustalenia w zakresie kolorystyki obiektów budowlanych oraz pokryć dachowych:

- 1) nakaz stosowania kolorystyki elewacji o niskim nasyceniu barwy, spośród odcieni kolorów: białego, beżowego, żółtego i szarego;
- 2) nakaz pkt. 1 nie dotyczy:
 - a) kolorystyki elewacji wynikającej z zastosowania materiałów elewacyjnych z drewna, cegły, kamienia, betonu oraz szkła pod warunkiem zachowania naturalnej barwy tych materiałów,
 - b) elementów elewacji prezentujących nazwę i logo podmiotu gospodarczego prowadzącego działalność na danej działce budowlanej;

- 3) nakaz stosowania kolorystyki dachów spośród odcieni kolorów: czerwonego, brązowego, ciemnozielonego, grafitowego;
- 4) nakaz pkt. 3 nie dotyczy pokryć dachowych wynikających z zastosowania materiałów dachowych z łupków, gontów, wiór, strzechy i blachy miedzianej pod warunkiem zachowania naturalnej barwy tych materiałów;
- 5) dopuszcza się dachy z nawierzchnią urządzoną w sposób zapewniający naturalną wegetację roślin.

Rozdział 4.

Zasady ochrony środowiska, przyrody i krajobrazu oraz granice i sposoby zagospodarowania terenów lub obiektów podlegających ochronie, na podstawie odrębnych przepisów

§ 10. Ustalenia w zakresie ochrony środowiska, przyrody i krajobrazu:

- 1) obszar planu położony jest w całości w granicach Głównego Zbiornika Wód Podziemnych Subniecka warszawska nr 215, dla którego sposób zagospodarowania określony został ustaleniami planu w tym w szczególności w zakresie dopuszczalnego sposobu i zagospodarowania terenu oraz prowadzenia gospodarki ściekowej i gospodarki odpadami;
- 2) zakaz lokalizacji przedsięwzięć, mogących zawsze znacząco oddziaływać na środowisko;
- 3) zakaz lokalizacji przedsięwzięć mogących potencjalnie znacząco oddziaływać na środowisko, za wyjątkiem inwestycji celu publicznego z zakresu łączności publicznej, infrastruktury technicznej i komunikacyjnej;
- 4) zakaz lokalizacji zakładów o zwiększonym lub dużym ryzyku wystąpienia poważnych awarii;
- 5) zakaz składowania odpadów niebezpiecznych;
- 6) gromadzenie pozostałych odpadów wytwarzanych na obszarze planu zgodnie z zasadami obowiązującymi na terenie gminy Ryki;
- 7) ustala się ochronę przed hałasem terenów faktycznie zagospodarowanych poprzez obowiązek traktowania terenów oznaczonych symbolem MNU jak terenów przeznaczonych na cele zabudowy mieszkaniowo-usługowej.

Rozdział 5.

Zasady ochrony dziedzictwa kulturowego i zabytków

§ 11. Ustalenia w zakresie ochrony dziedzictwa kulturowego i zabytków:

- 1) ustala się strefę ochrony konserwatorskiej stanowiska archeologicznego o numerze AZP 69-75/39-14, której granice określono na rysunku planu;
- 2) w strefie o której mowa w pkt. 1 obowiązuje nakaz prowadzenia działań inwestycyjnych w uzgodnieniu z Wojewódzkim Konserwatorem Zabytków oraz zgodnie z ustaleniami niniejszej uchwały.

Rozdział 6.

Szczegółowe zasady i warunki scalania i podziału nieruchomości oraz nowo wydzielonych działek budowlanych

§ 12. Ustalenia w zakresie szczegółowych zasad i warunków scalenia i podziału nieruchomości:

- 1) plan nie ustala granic obszarów wymagających przeprowadzenia scaleń i podziału nieruchomości;
- 2) ustala się minimalną powierzchnię działek w przypadku scalenia i podziału nieruchomości w terenach oznaczonych symbolem MNU1, MNU2 – 1000 m²;
- 3) ustala się minimalny front działki w terenach oznaczonych symbolami MNU1, MNU2 – 20 m;
- 4) ustalenia pkt. 2 i pkt. 3 nie dotyczą działek wydzielanych pod urządzenia infrastruktury technicznej oraz komunikacyjnej.

Rozdział 7.

Zasady modernizacji, rozbudowy i budowy systemów komunikacji

§ 13. Ustalenia w zakresie zasad rozbudowy i budowy systemów komunikacji:

- 1) układ dróg publicznych tworzą drogi oznaczone symbolami KDZ oraz KDL, stanowiące poszerzenia istniejących dróg publicznych przylegających do obszaru planu;
- 2) połączenie obszaru planu z lokalnym oraz ponadlokalnym układem transportowo-komunikacyjnym zapewniają drogi oznaczone symbolami KDZ i KDL;
- 3) zasady obsługi parkingowej:
 - a) potrzeby parkingowe w całości należy zapewnić w granicach działek budowlanych inwestycji, na powierzchni terenu lub w garażu,
 - b) wskaźniki minimalnej liczby miejsc do parkowania, w tym minimalna liczba miejsc do parkowania dla pojazdów zaopatrzonych w kartę parkingową:
 - dla zabudowy mieszkaniowej jednorodzinnej – minimum 1 miejsce na jeden lokal mieszkalny,
 - dla zabudowy usługowej – minimum 1 miejsce na każde rozpoczęte 50 m² powierzchni użytkowej lokalu usługowego, w tym nie mniej niż dwa miejsca dla lokalu usługowego.

Rozdział 8.

Zasady modernizacji, rozbudowy i budowy systemów infrastruktury technicznej

§ 14. 1. Zachowuje się istniejące sieci, urządzenia i obiekty infrastruktury technicznej z możliwością ich rozbudowy i przebudowy.

2. Dopuszcza się likwidację sieci i obiektów infrastruktury technicznej.

3. Pod budowę nowych i rozbudowę istniejących sieci przeznacza się tereny dróg oznaczonych symbolami KDZ oraz KDL.

4. Dopuszcza się lokalizowanie sieci w terenach oznaczonych symbolem MNU1 i MNU2, pod warunkiem, że nie wykluczy to możliwości zagospodarowania terenów zgodnie z ustalonym przeznaczeniem.

5. W zakresie zaopatrzenia w wodę ustala się:

- 1) zasilanie w wodę z ujęcia wody zlokalizowanego poza obszarem planu, za pośrednictwem wodociągu lub z ujęcia indywidualnego;
- 2) w ramach realizowanej sieci należy uwzględnić rozmieszczenie hydrantów zapewniających możliwość intensywnego czerpania wody do celów przeciwpożarowych, zgodnie z przepisami odrębnymi;
- 3) rozwój systemu wodociągowego poprzez budowę i rozbudowę sieci zbiorczej, o średnicy nie mniejszej niż 80 mm.

6. W zakresie sieci kanalizacyjnej ustala się:

- 1) odprowadzanie ścieków do sieci kanalizacji sanitarnej a następnie oczyszczanie w oczyszczalni ścieków zlokalizowanej poza obszarem planu;
- 2) rozwój systemu kanalizacji poprzez budowę i rozbudowę sieci, o średnicy minimalnej 50 mm dla przewodów tłocznych i 160 mm dla przewodów grawitacyjnych, z odprowadzeniem do oczyszczalni ścieków położonej poza obszarem planu;
- 3) dopuszcza się odprowadzenie ścieków do indywidualnych zbiorników bezodpływowych w przypadku braku możliwości wpięcia do sieci kanalizacji sanitarnej.

7. W zakresie odprowadzenia wód opadowych i roztopowych ustala się:

- 1) do czasu objęcia terenów siecią kanalizacji deszczowej odprowadzenie do gruntu;
- 2) rozwój systemu kanalizacji deszczowej poprzez budowę sieci o średnicy minimalnej 150 mm.

8. W zakresie zaopatrzenia w energię elektryczną ustala się:

- 1) rozwój systemu elektroenergetycznego poprzez budowę i rozbudowę sieci i urządzeń elektroenergetycznych;
- 2) zasilanie poprzez istniejące i projektowane sieci i stacje elektroenergetyczne;
- 3) dopuszczenie przebudowy istniejących sieci z napowietrznych na kablowe podziemne.

9. W zakresie zaopatrzenia w gaz ustala się:

- 1) rozwój sieci gazowej poprzez budowę nowych przewodów o średnicy nie mniejszej niż 32 mm;
- 2) możliwość zastosowania rozwiązań indywidualnych.

10. W zakresie zaopatrzenia w ciepło ustala się ogrzewanie budynków ze źródeł indywidualnych, z zastosowaniem źródeł ciepła, ograniczających emisję zanieczyszczeń.

11. W zakresie infrastruktury teletechnicznej i telekomunikacyjnej ustala się rozwój systemu poprzez budowę nowych i rozbudowę istniejących sieci.

Rozdział 9.

Inwestycje celu publicznego o znaczeniu lokalnym i ponadlokalnym

§ 15. 1. Ustala się granice terenów rozmieszczenia inwestycji celu publicznego o znaczeniu lokalnym tożsame z liniami rozgraniczającymi terenu oznaczonego na rysunku planu symbolem KDL.

2. Ustala się granice terenów rozmieszczenia inwestycji celu publicznego o znaczeniu ponadlokalnym tożsame z liniami rozgraniczającymi terenu oznaczonego na rysunku planu symbolem KDZ.

Rozdział 10.

Ustalenia szczegółowe - parametry i wskaźniki kształtowania zabudowy oraz zagospodarowania terenu

§ 16. Ustalenia dla terenów oznaczonych symbolami MNU1, MNU2:

- 1) przeznaczenie terenu – zabudowa mieszkaniowa jednorodzinna i zabudowa usługowa nieuciążliwa;
- 2) w ramach przeznaczenia terenu dopuszcza się realizację garaży, budynków gospodarczych oraz zieleni urządzonej;
- 3) realizacja budynków mieszkalnych jednorodzinnych wyłącznie w formie wolno stojącej;
- 4) realizacja zabudowy usługowej w formie:
 - a) lokali w budynkach mieszkalnych jednorodzinnych,
 - b) wolnostojących budynków usługowych towarzyszących budynkom mieszkalnym jednorodzinnym lub budynków usługowych występujących samodzielnie;
- 5) wskaźniki kształtowania zabudowy i zagospodarowania terenu:
 - a) maksymalna wysokość budynków do 10 m,
 - b) maksymalna liczba kondygnacji nadziemnych – 2,
 - c) forma dachu i ukształtowanie połaci dachowych:
 - dachy budynków mieszkalnych jednorodzinnych, mieszkalno-usługowych i usługowych – dwu lub wielospadowe o kącie nachylenia połaci dachowych od 20° do 45°,
 - dachy budynków gospodarczych i garażowych – płaskie, jedno, dwu lub wielospadowe o kącie nachylenia połaci dachowych do 30°,
 - d) maksymalna intensywność zabudowy – 0,7,
 - e) minimalna intensywność zabudowy – 0,01,
 - f) maksymalna powierzchnia zabudowy – 30%,
 - g) minimalny udział procentowy powierzchni biologicznie czynnej w odniesieniu do powierzchni działki budowlanej – 50%,
 - h) minimalna powierzchnia nowo wydzielonych działek budowlanych – 1000 m²;
- 6) ustala się obsługę komunikacyjną:
 - a) dla terenu MNU1 z drogi oznaczonej symbolem KDL,
 - b) dla terenu MNU2 z drogi oznaczonej symbolem KDZ;

- 7) stawka służąca naliczaniu opłaty związanej ze wzrostem wartości nieruchomości w wyniku uchwalenia niniejszego planu wynosi 15%.

§ 17. Ustalenia dla terenu oznaczonego symbolem ZL:

- 1) przeznaczenie terenu – lasy;
- 2) zakaz realizacji budynków;
- 3) stawka służąca naliczaniu opłaty związanej ze wzrostem wartości nieruchomości w wyniku uchwalenia niniejszego planu wynosi 1%.

§ 18. Ustalenia dla terenu oznaczonego symbolem KDZ:

- 1) przeznaczenie terenu – droga publiczna klasy zbiorczej;
- 2) w ramach przeznaczenia terenu dopuszcza się obiekty i urządzenia infrastruktury technicznej;
- 3) szerokość w liniach rozgraniczających – 5,5 m zgodnie z rysunkiem planu;
- 4) stawka służąca naliczaniu opłaty związanej ze wzrostem wartości nieruchomości w wyniku uchwalenia niniejszego planu wynosi 1%.

§ 19. Ustalenia dla terenu oznaczonego symbolem KDL:

- 1) przeznaczenie terenu – droga publiczna klasy lokalnej;
- 2) w ramach przeznaczenia terenu dopuszcza się obiekty i urządzenia infrastruktury technicznej;
- 3) szerokość w liniach rozgraniczających – 4,0 m zgodnie z rysunkiem planu;
- 4) stawka służąca naliczaniu opłaty związanej ze wzrostem wartości nieruchomości w wyniku uchwalenia niniejszego planu wynosi 1%.

Rozdział 11.
Ustalenia końcowe

§ 20. Traci moc, we fragmentach objętych granicami niniejszego planu, miejscowy plan zagospodarowania przestrzennego gminy Ryki, przyjęty uchwałą Nr XIX/123/2004 Rady Miejskiej w Rykach z dnia 27 lutego 2004 r. w sprawie uchwalenia miejscowego planu zagospodarowania przestrzennego gminy Ryki.


§ 21. Wykonanie uchwały powierza się Burmistrzowi Ryk.

§ 22. Uchwała wchodzi w życie po upływie 14 dni od dnia jej publikacji w Dzienniku Urzędowym Województwa Lubelskiego.

Przewodniczący Rady Miejskiej

Ryszard Bieńczyk



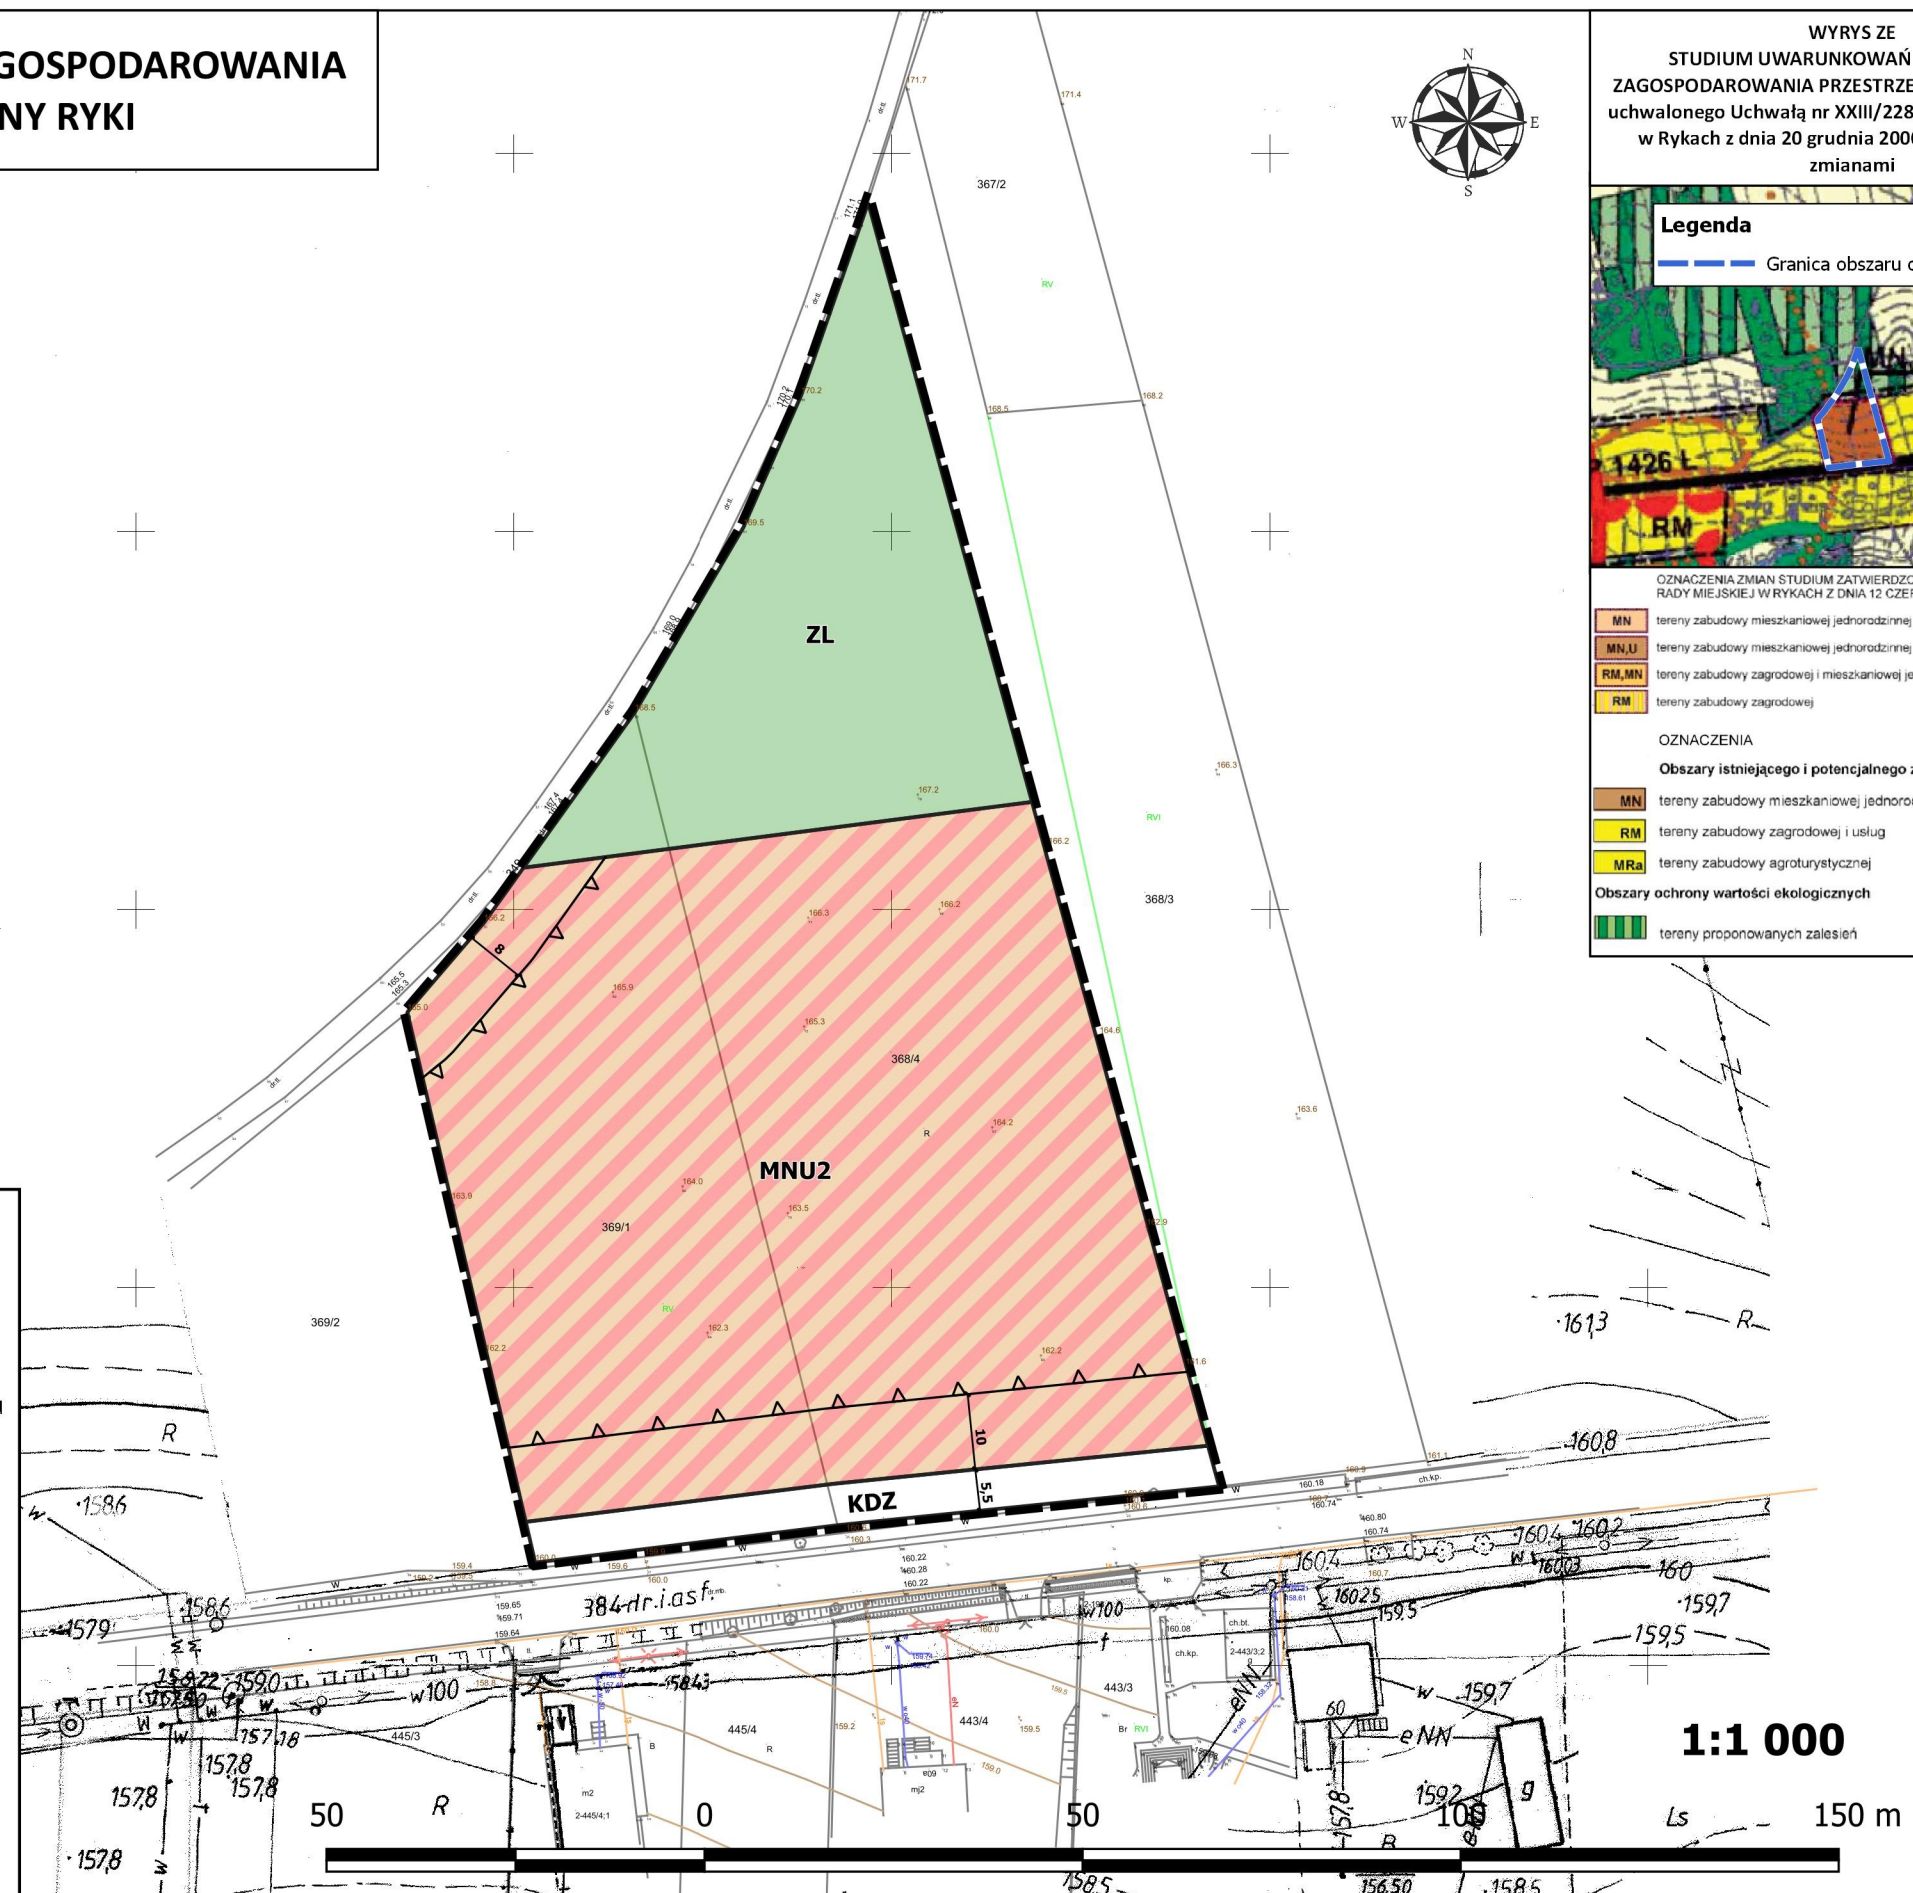

Załącznik Nr 3 do uchwały Nr LXIX/445/2022
Rady Miejskiej w Rykach
z dnia 31 sierpnia 2022 r.

Rozstrzygnięcie o sposobie rozpatrzenia uwag wniesionych do wyłożonego do publicznego wglądu projektu planu

Projekt miejscowego planu zagospodarowania przestrzennego wraz prognozą oddziaływania na środowisko wyłożony został do publicznego wglądu w dniach od 17 czerwca 2022 r. do 11 lipca 2022 r. w siedzibie Urzędu Miejskiego w Rykach. W dniu 6 lipca 2022 r. odbyła się dyskusja publiczna nad rozwiązaniami przyjętymi w projekcie miejscowego planu zagospodarowania przestrzennego.

W wyznaczonym terminie składania uwag do dnia 26 lipca 2022 r. nie wpłynęła żadna uwaga do projektu miejscowego planu zagospodarowania przestrzennego oraz do prognozy oddziaływania na środowisko.

Załącznik Nr 4 do uchwały Nr LXIX/445/2022
Rady Miejskiej w Rykach
z dnia 31 sierpnia 2022 r.

Rozstrzygnięcie o sposobie realizacji zapisanych w planie inwestycji z zakresu infrastruktury technicznej, które należą do zadań własnych gminy oraz zasadach ich finansowania, zgodnie z przepisami o finansach publicznych

§ 1. W celu umożliwienia realizacji inwestycji kubaturowych na terenie przeznaczonym w planie miejscowym pod zabudowę, dla obszaru objętego załącznikiem nr 1 będzie konieczna realizacja przez gminę zadań własnych z zakresu infrastruktury wodociągowej. W obszarach objętych planem miejscowym nie występuje sieć kanalizacyjna, zatem przyjęcie niniejszego planu miejscowego nie przesądza o obowiązku jej realizacji, natomiast dopuszcza taką możliwość.

§ 2. Inwestycje z zakresu przesyłania i dystrybucji paliw gazowych, energii elektrycznej lub ciepła realizowane będą w sposób określony w aktualnie obowiązujących przepisach ustawy Prawo energetyczne.

§ 3. Realizacja i finansowanie inwestycji w zakresie infrastruktury technicznej, niewyszczególnionych w § 1, będzie przedmiotem umowy zainteresowanych stron.

§ 4. Zadania własne gminy z zakresu wodociągów, kanalizacji, usuwania i oczyszczania ścieków komunalnych finansowane będą na podstawie aktualnie obowiązujących przepisów ustawy o zbiorowym zaopatrzeniu w wodę i zbiorowym odprowadzaniu ścieków z budżetu gminy oraz ze źródeł zewnętrznych w tym m.in. środków własnych przedsiębiorstw komunalnych oraz dotacji z funduszy ochrony środowiska i funduszy unijnych, kredytów, pożyczek lub na podstawie umów z innymi podmiotami.

§ 5. Zadania z zakresu budowy sieci energetycznych i gazowych finansowane będą na podstawie aktualnie obowiązujących przepisów ustawy Prawo energetyczne.

Załącznik Nr 5 do uchwały Nr LXIX/445/2022

Rady Miejskiej w Rykach

z dnia 31 sierpnia 2022 r.

Zalacznik5.xml

Dane przestrzenne, o których mowa w art. 67a ust. 3 i 5 ustawy z dnia 27 marca 2003 r. o planowaniu i zagospodarowaniu przestrzennym (j.t. Dz.U. z 2020 r. poz. 293 z późn. zm.) ujawnione zostaną po kliknięciu w ikonę