



DZIENNIK URZĘDOWY

WOJEWÓDZTWA LUBELSKIEGO

Lublin, dnia 18 kwietnia 2023 r.

Poz. 2760

UCHWAŁA NR XLII/327/2023 RADY GMINY WISZNICE

z dnia 31 marca 2023 r.

w sprawie wyznaczenia obszaru zdegradowanego i obszaru rewitalizacji Gminy Wisznice

Na podstawie art. 18 ust. 2 pkt 15 ustawy z dnia 8 marca 1990 r. o samorządzie gminnym (t.j. Dz. U. z 2022 r. poz. 559, z późn. zm.) oraz art. 8 ust. 1 ustawy z dnia 9 października 2015 r. o rewitalizacji (t.j. Dz. U. z 2021 r. poz. 485) Rada Gminy Wisznice uchwala, co następuje:

§ 1. Na terenie Gminy Wisznice wyznacza się obszar zdegradowany i obszar rewitalizacji w granicach określonych na mapach stanowiących załączniki nr 1 - 6 do niniejszej uchwały.

§ 2. Wykonanie uchwały powierza się Wójtowi Gminy Wisznice.

§ 3. Uchwała wchodzi w życie po upływie 14 dni od dnia ogłoszenia w Dzienniku Urzędowym Województwa Lubelskiego.


Przewodnicząca Rady Gminy
Wisznice

Ewa Nuszczyk

**OBSZAR ZDEGRADOWANY I OBSZAR REWITALIZACJI GMINY WISZNICE
ARKUSZ NR 1 WISZNICE**

Załącznik do Uchwały Nr XLII/327/2023
Rady Gminy Wisznice z dnia 31 marca 2023 r.

PODOBSZAR REWITALIZACJI NR 1 WISZNICE

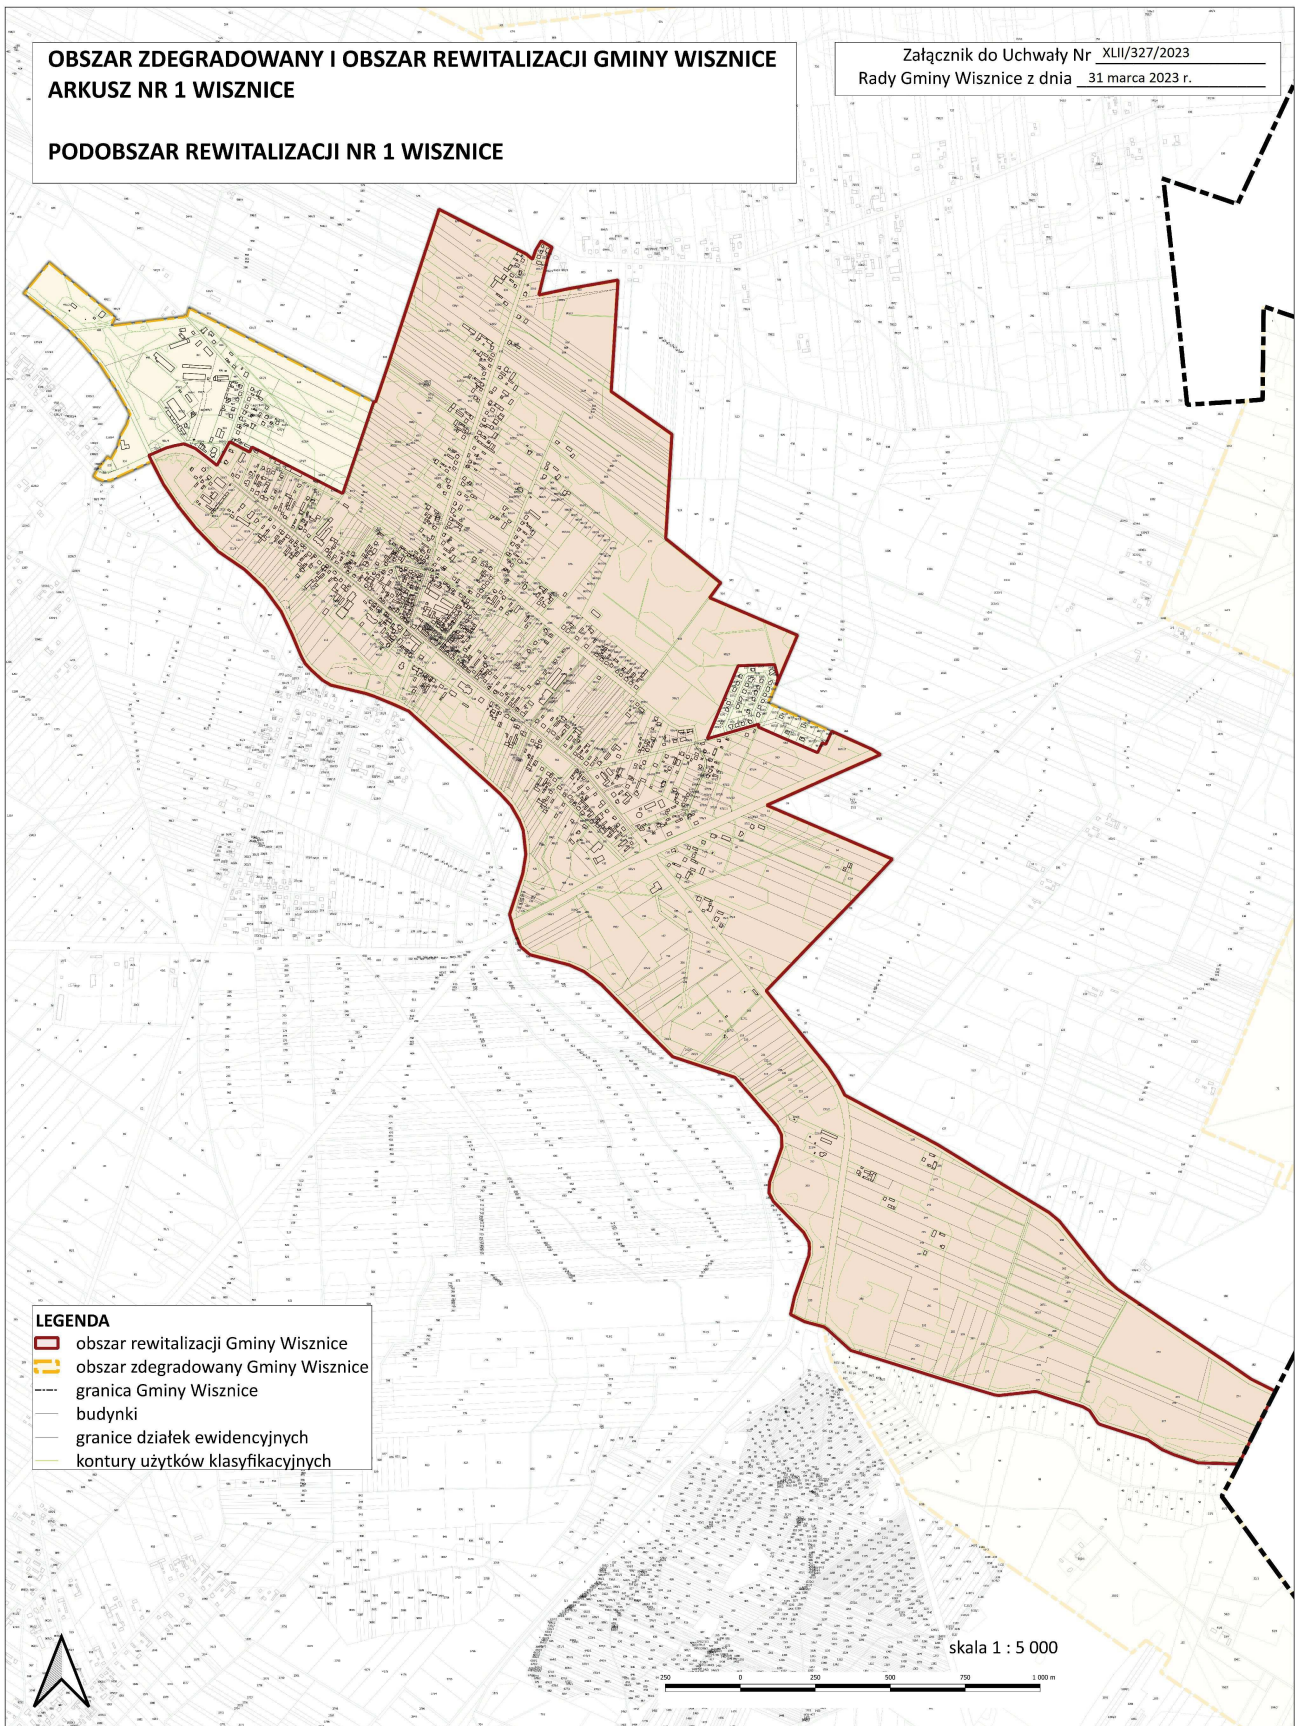

Załącznik do Uchwały Nr XLII/327/2023
Rady Gminy Wisznice z dnia 31 marca 2023 r.







**OBSZAR ZDEGRADOWANY I OBSZAR REWITALIZACJI GMINY WISZNICE
ARKUSZ NR 2 ROWINY**


PODOB SZAR REWITALIZACJI NR 2 ROWINY


skala 1 : 5 000




LEGENDA

-  obszar rewitalizacji Gminy Wisznice
-  obszar zdegradowany Gminy Wisznice
-  granica Gminy Wisznice
-  budynki
-  granice działek ewidencyjnych
-  kontury użytków klasyfikacyjnych

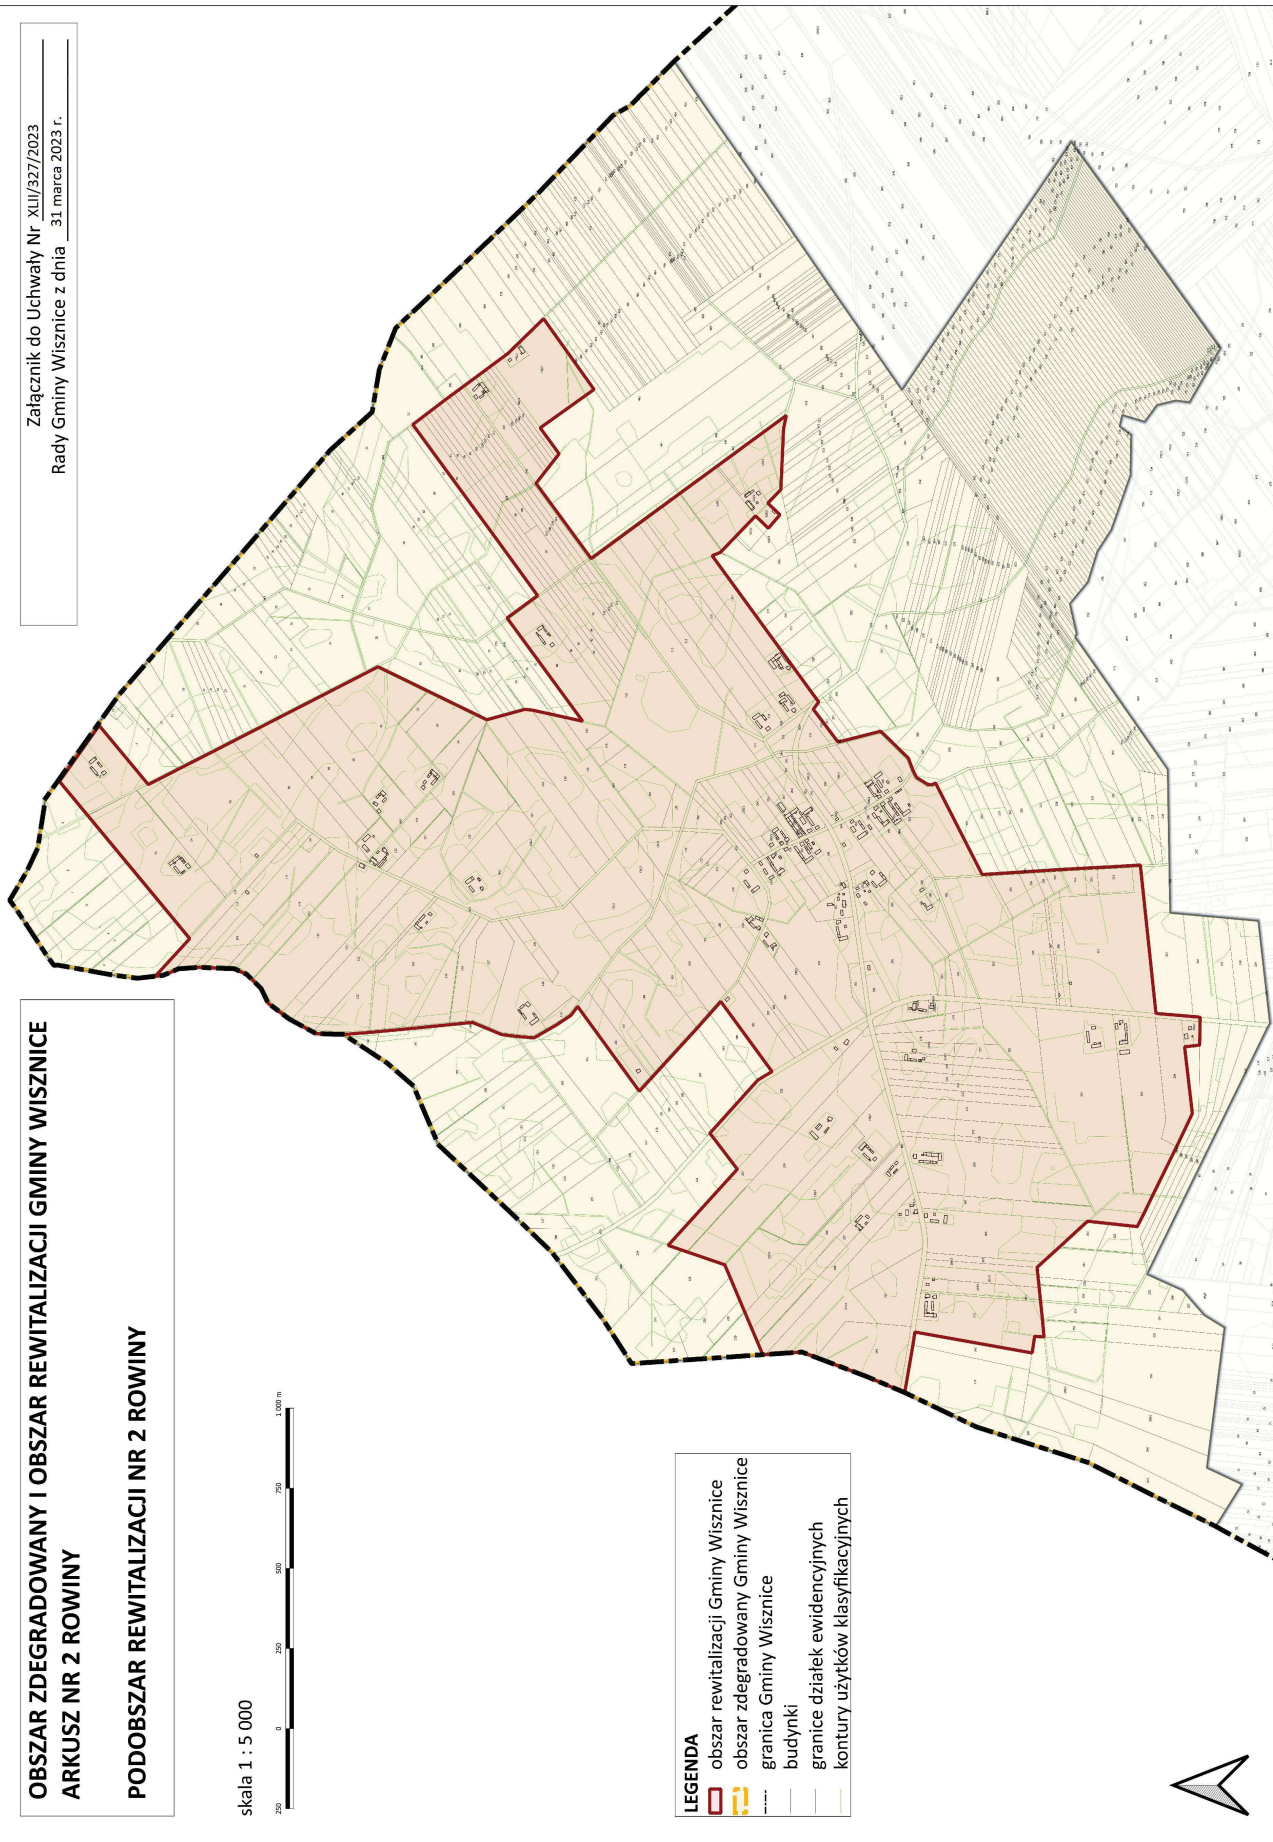


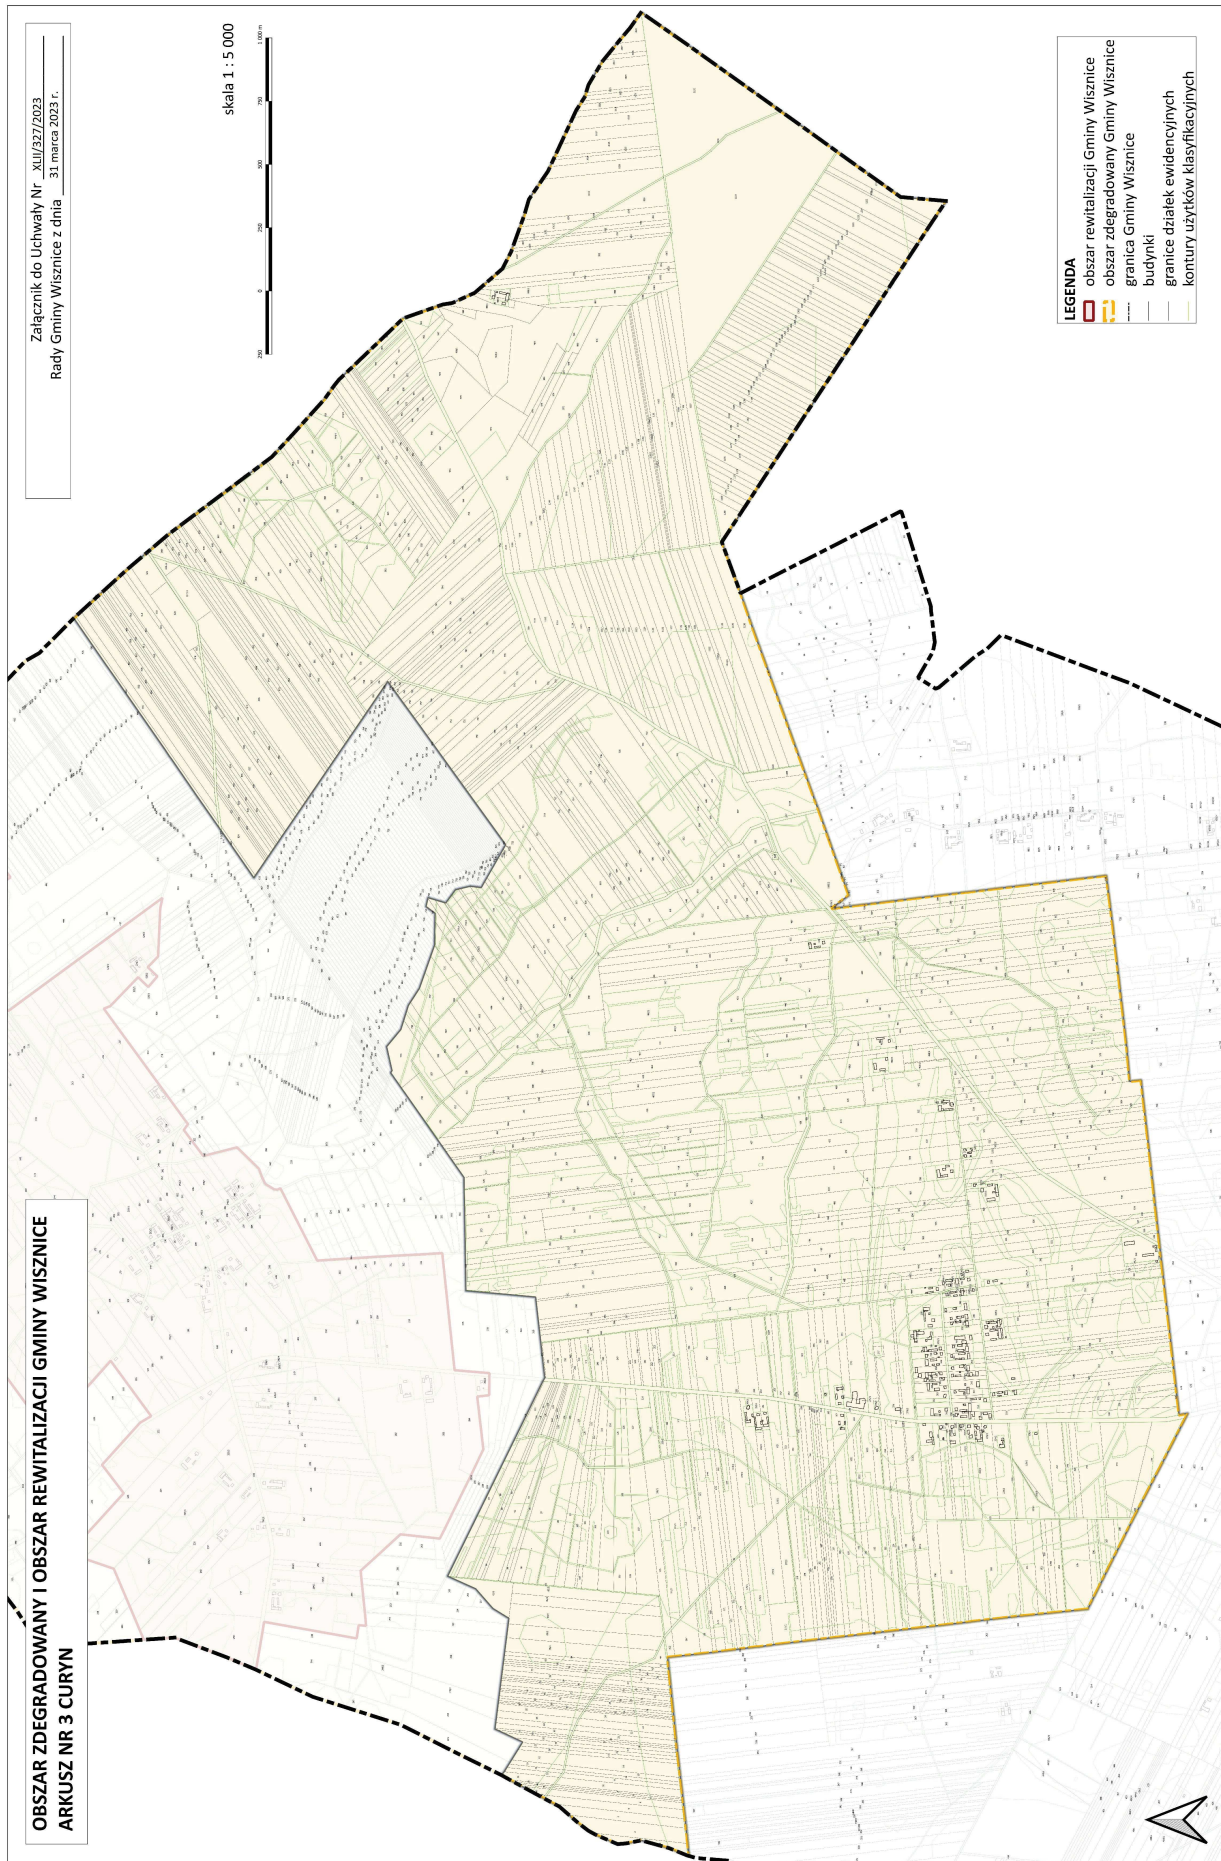

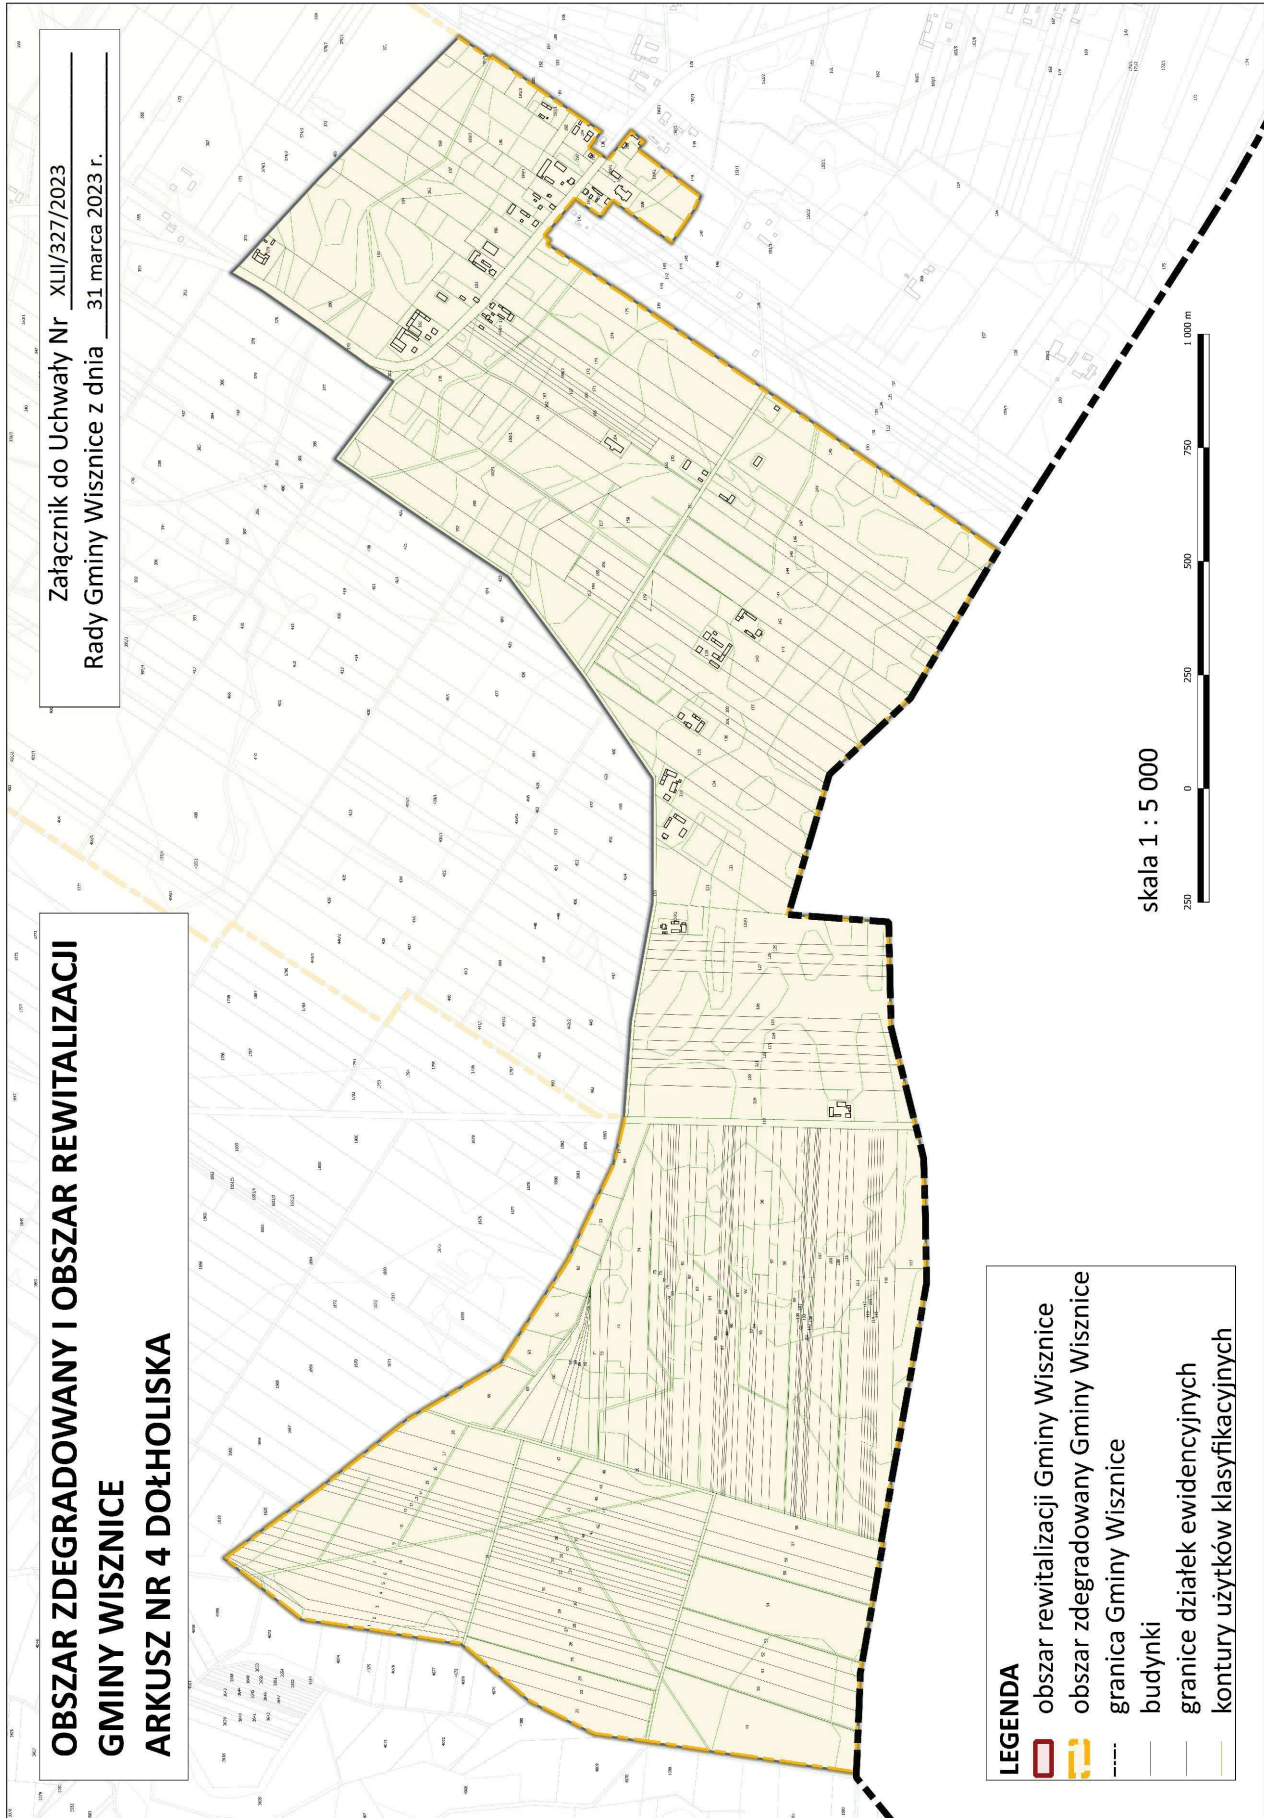

**OBSZAR ZDEGRADOWANY I OBSZAR REWITALIZACJI GMINY WISZNICE
ARKUSZ NR 5 MAŁGORZACIN**



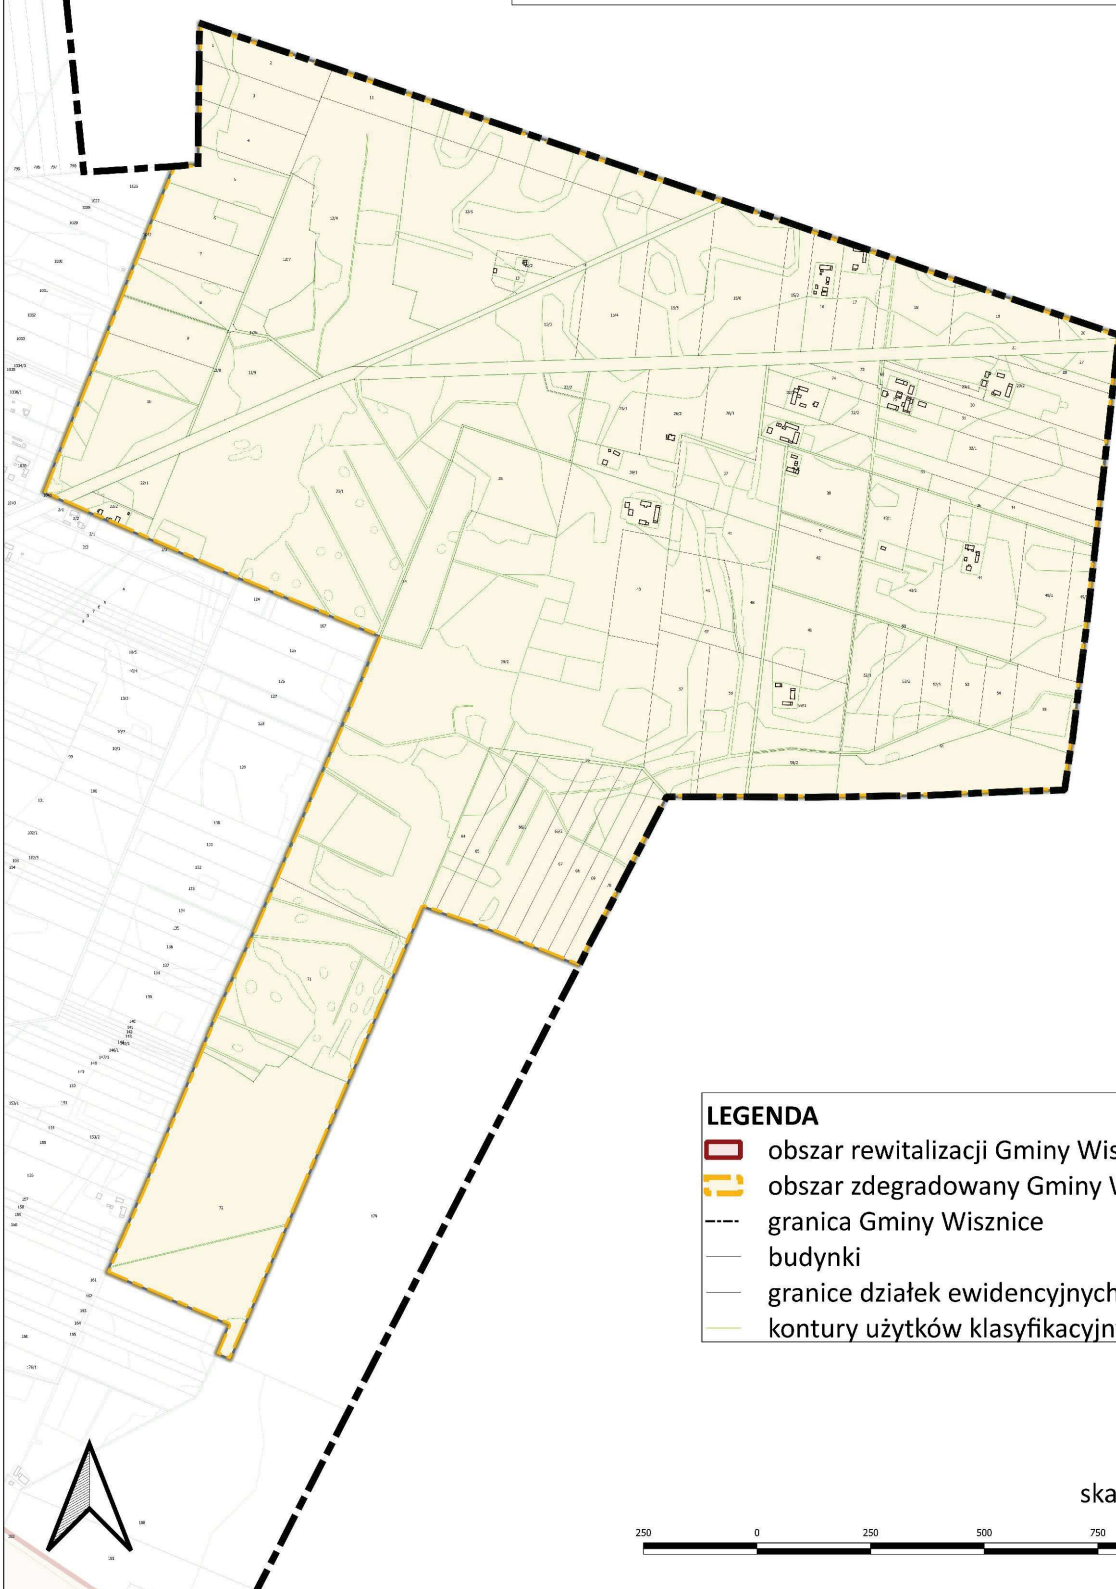



Załącznik do Uchwały Nr XLII/327/2023
Rady Gminy Wisznice z dnia 31 marca 2023 r.



**OBSZAR ZDEGRADOWANY I OBSZAR REWITALIZACJI GMINY WISZNICE
ARKUSZ NR 6 MARYLIN**

Załącznik do Uchwały Nr XLII/327/2023
Rady Gminy Wisznice z dnia 31 marca 2023 r.

 LEGENDA

-  obszar rewitalizacji Gminy Wisznice
-  obszar zdegradowany Gminy Wisznice
-  granica Gminy Wisznice
-  budynki
-  granice działek ewidencyjnych
-  kontury użytków klasyfikacyjnych



skala 1 : 5 000

