



DZIENNIK URZĘDOWY

WOJEWÓDZTWA LUBELSKIEGO

Lublin, dnia 11 stycznia 2023 r.

Poz. 223

UCHWAŁA NR LX/407/2022 RADY GMINY ŁUKÓW

z dnia 30 listopada 2022 r.

w sprawie uchwalenia zmiany miejscowego planu zagospodarowania przestrzennego Gminy Łuków w obszarze wsi Sięciaszka Druga

Na podstawie art. 18 ust. 2 pkt 5 Ustawy z dnia 8 marca 1990 r. o samorządzie gminnym (tekst jednolity Dz. U. z 2022 r., poz. 559 z późn. zm.), art. 3 ust. 1, art. 20 ust. 1, art. 27 Ustawy z dnia 27 marca 2003 r. o planowaniu i zagospodarowaniu przestrzennym (tekst jednolity Dz. U. z 2022 r., poz. 503 z późn. zm.) oraz w nawiązaniu do Uchwały Nr XLIV/319/2021 Rady Gminy Łuków z dnia 29 grudnia 2021 r. w sprawie przystąpienia do sporządzenia zmiany Miejscowego planu zagospodarowania przestrzennego Gminy Łuków w obszarze wsi Sięciaszka Druga i Uchwały Nr LI/364/2022 Rady Gminy Łuków z dnia 30 czerwca 2022 r. w sprawie zmiany Uchwały Nr XLIV/319/2021 Rady Gminy Łuków z dnia 29 grudnia 2021 r. w sprawie przystąpienia do sporządzenia zmiany Miejscowego planu zagospodarowania przestrzennego Gminy Łuków w obszarze wsi Sięciaszka Druga, po stwierdzeniu, że projekt zmiany miejscowego planu zagospodarowania przestrzennego nie narusza ustaleń Studium uwarunkowań i kierunków zagospodarowania przestrzennego Gminy Łuków zatwierdzonego Uchwałą Nr XLVIII/352/2022 Rady Gminy Łuków z dnia 29 kwietnia 2022 r., Rada Gmina Łuków uchwała, co następuje:

Rozdział 1.

Przedmiot uchwały

§ 1. 1. Uchwała się zmianę miejscowego planu zagospodarowania przestrzennego przyjętego Uchwałą Nr XXXVI/215/06 Rady Gminy Łuków z dnia 11 października 2006 r. w sprawie miejscowego planu zagospodarowania przestrzennego gminy Łuków, zwaną dalej zmianą planu.

2. Granica obszaru objętego zmianą planu określona jest w załączniku nr 1 do uchwały.

§ 2. Integralną częścią zmiany planu są załączniki:

- 1) Rysunek zmiany planu w skali 1: 1 000 – załącznik nr 1;
- 2) Rozstrzygnięcie o sposobie rozpatrzenia nieuwzględnionych uwag wniesionych do projektu zmiany planu – załącznik nr 2;
- 3) Rozstrzygnięcie o sposobie realizacji zapisanych w planie inwestycji z zakresu infrastruktury technicznej, które należą do zadań własnych gminy oraz zasadach ich finansowania zgodnie z przepisami o finansach publicznych – załącznik nr 3;
- 4) Dane przestrzenne – załącznik nr 4.

§ 3. Celem regulacji zawartych w niniejszej uchwale jest:

- 1) Ustalenie przeznaczenia oraz zasad zagospodarowania terenów;
- 2) Ochrona interesów publicznych w zakresie spełnienia wymagań ochrony i kształtowania środowiska oraz prawidłowego gospodarowania zasobami przyrody.

§ 4. Ilekroć w dalszych przepisach uchwały jest mowa o:

- 1) Uchwale – należy przez to rozumieć niniejszą uchwałę;
- 2) Zmianie planu – należy przez to rozumieć niniejszą Uchwałę Rady Gminy Łuków wraz z rysunkiem planu stanowiącym załącznik nr 1 do niniejszej uchwały;
- 3) Rysunku zmiany planu – należy przez to rozumieć załącznik nr 1 do niniejszej uchwały zawierający graficzny zapis zmiany planu;
- 4) Przepisach odrębnych – należy przez to rozumieć obowiązujące przepisy określone w ustawach oraz aktach wykonawczych do tych ustaw;
- 5) Liniach rozgraniczających – należy przez to rozumieć linie wyznaczone na rysunku zmiany planu i wydzielające tereny o różnym przeznaczeniu lub różnych zasadach i warunkach zagospodarowania;
- 6) Nieprzekraczalnej linii zabudowy – należy przez to rozumieć linię wyznaczoną na rysunku zmiany planu, ograniczającą obszar, na którym dopuszcza się wznoszenie budynków, której nie może przekroczyć lico ściany; dopuszcza się wysunięcie nie dalej niż 1,5 m przed wyznaczoną linię: schodów zewnętrznych, ramp, pochylni, daszków, okapów, balkonów, przypór, ryzalitów i wykuszy;
- 7) Terenie – należy przez to rozumieć obszar wyznaczony liniami rozgraniczającymi oraz oznaczony symbolem liczbowo-literowym;
- 8) Wskaźniku powierzchni zabudowy – należy przez to rozumieć procentowy udział sumy powierzchni rzutów wszystkich budynków położonych na działce budowlanej do powierzchni tej działki;
- 9) Wskaźniku powierzchni biologicznie czynnej – należy przez to rozumieć procentowy udział terenu biologicznie czynnego w powierzchni działki budowlanej;
- 10) Wysokości zabudowy – rozumie się przez to w przypadku budynków wysokość mierzoną zgodnie z Rozporządzeniem Ministra Infrastruktury z dnia 12 kwietnia 2002 r. w sprawie warunków technicznych, jakim powinny odpowiadać budynki i ich usytuowanie, a w przypadku pozostałych obiektów budowlanych wysokość mierzoną od średniego poziomu istniejącego terenu po obrysie zewnętrznym do najwyższego położonego punktu obiektu.

Rozdział 2. Ustalenia ogólne

§ 5. 1. Następujące elementy występujące na rysunku stanowiącym załącznik nr 1 do niniejszej uchwały są ustaleniami obowiązującymi:

- 1) Granica obszaru objętego zmianą planu;
- 2) Linie rozgraniczające tereny o różnym przeznaczeniu lub różnych zasadach ich zagospodarowania;
- 3) Symbole identyfikacyjne terenów o różnym przeznaczeniu lub różnych zasadach ich zagospodarowania:
 - a) IIKO – teren oczyszczalni ścieków,
 - b) IZN – teren zieleni naturalnej;
- 4) Nieprzekraczalna linia zabudowy;
- 5) Strefa wymaganego zagospodarowania zielenią wysoką;

2. Następujące elementy występujące na rysunku stanowiącym załącznik nr 1 do niniejszej uchwały wynikają z przepisów odrębnych i prawomocnych decyzji: GZWP nr 215 Subniecka Warszawska;

3. Następujące elementy występujące na rysunku stanowiącym załącznik nr 1 do niniejszej uchwały są informacjami dodatkowymi niestanowiącymi ustaleń planu:

- a) linie rozgraniczające oraz symbole identyfikacyjne tereny o różnym przeznaczeniu lub różnych zasadach zagospodarowania wyznaczone w obowiązującym planie miejscowym zlokalizowane poza obszarem objętym zmianą planu,
- b) granice obrębów.

§ 6. Ustalenia dotyczące zasad ochrony i kształtowania ładu przestrzennego oraz wymagań wynikających z potrzeb kształtowania przestrzeni publicznych:

- 1) Wydziela się i określa tereny przeznaczone do zainwestowania i innych sposobów zagospodarowania oraz ustala się nich zasady zagospodarowania w ustaleniach szczegółowych;
- 2) Określa się zasady lokalizacji budynków oraz innych obiektów budowlanych poprzez wyznaczenie nieprzekraczalnej linii zabudowy.

§ 7. Ustalenia dotyczące zasad ochrony środowiska, przyrody i krajobrazu:

- 1) Nie formułuje się ustaleń w zakresie ochrony obszarów objętych formami ochrony przyrody – na obszarze objętym zmianą planu nie występują takie tereny;
- 2) Obowiązuje ochrona wód podziemnych GZWP nr 215 Subniecka Warszawska polegająca na niepodejmowaniu przedsięwzięć mogących znacząco wpływać na ilość lub jakość wód;
- 3) Nie dopuszcza się lokalizacji inwestycji mogących zawsze znacząco oddziaływać na środowisko w rozumieniu przepisów odrębnych za wyjątkiem inwestycji celu publicznego;
- 4) W granicach obszaru objętego zmianą planu nie dopuszcza się lokalizacji zakładów stwarzających zagrożenie dla zdrowia lub życia ludzi, a w szczególności zagrożenia wystąpienia poważnych awarii w rozumieniu przepisów odrębnych;
- 5) Należy przyjąć rozwiązania technologiczne chroniące przed ponadnormatywną emisją zanieczyszczeń do środowiska;
- 6) Na obszarze objętym zmianą planu ustala się nakaz zachowania powierzchni biologicznie czynnej zgodnie z ustaleniami szczegółowymi w Rozdz. 4.

§ 8. Ustalenia dotyczące zasad kształtowania krajobrazu:

- 1) Na obszarze objętym zmianą planu ustala się nakaz kształtowania nowopowstałej zabudowy zgodnie z ustaleniami szczegółowymi w Rozdz. 4;
- 2) Na obszarze objętym zmianą planu dopuszcza się realizację nowych nasadzeń z wykorzystaniem rodzimych gatunków roślin.

§ 9. Ustalenia dotyczące zasad ochrony dziedzictwa kulturowego i zabytków, w tym krajobrazów kulturowych, oraz dóbr kultury współczesnej:

- 1) Na obszarze objętym zmianą planu nie występują obiekty wpisane do rejestru zabytków podlegające prawnej ochronie dóbr kultury na podstawie przepisów odrębnych, stanowiska archeologiczne, ani obiekty wpisane do ewidencji zabytków – nie formułuje się ustaleń w tym zakresie;
- 2) Obowiązuje ochrona przypadkowo dokonanych odkryć zabytków i obiektów archeologicznych oraz znalezisk przedmiotów, co do których istnieje przypuszczenie, że mogą być zabytkami archeologicznymi, wstrzymanie robót w miejscu odkrycia, zabezpieczenie znaleziska i powiadomienie o odkryciu właściwego wojewódzkiego konserwatora zabytków, a jeśli nie jest to możliwe, wójta gminy, zgodnie z przepisami odrębnymi.

§ 10. Ustalenia dotyczące granic i sposobów zagospodarowania terenów lub obiektów podlegających ochronie, ustalonych na podstawie odrębnych przepisów: nie formułuje się ustaleń w zakresie ochrony przeciwpowodziowej, osuwania się mas ziemnych oraz terenów górniczych – na obszarze objętym zmianą planu nie znajdują się takie tereny podlegające ochronie.

§ 11. Ustalenia dotyczące szczegółowych zasad oraz warunków scalenia i podziału nieruchomości: na obszarze objętym zmianą planu nie wyznacza się terenów wymagających scalania i podziału nieruchomości.

§ 12. Ustalenia dotyczące sposobów i terminów tymczasowego zagospodarowania, urządzenia i użytkowania terenów: do czasu zagospodarowania zgodnego z ustaleniami niniejszej zmiany planu, dopuszcza się dotychczasowe użytkowanie.

Rozdział 3.**Komunikacja i infrastruktura techniczna****§ 13. Ustalenia dotyczące obsługi komunikacyjnej:**

- 1) Obsługa komunikacyjna terenu poprzez drogę, na działce ewidencyjnej nr 1327/3 w Sięciaszce Drugiej, przyległą do obszaru objętego zmianą planu;
- 2) Dopuszcza się rozbudowę układu komunikacyjnego poprzez realizację dodatkowych dróg wewnętrznych oraz ciągów pieszych i pieszo-jezdnych w obrębie obszaru objętego zmianą planu;
- 3) Ustala się obowiązek zapewnienia miejsc parkingowych w ilości minimum 1 miejsce na 3 zatrudnionych;
- 4) Przy wyznaczaniu miejsc postojowych obejmujących co najmniej 15 stanowisk należy zapewnić min. 1 miejsce postojowe dla pojazdów zaopatrzonych w kartę parkingową;
- 5) Miejsca parkingowe, o których mowa w pkt 3-4 należy realizować w obrębie terenu IIKO wydzielonego liniami rozgraniczającymi;
- 6) Należy uwzględnić potrzeby osób niepełnosprawnych w ramach realizacji ustaleń zmiany planu w zakresie zagospodarowania, użytkowania i utrzymania terenów komunikacji kołowej, parkingów i komunikacji pieszej, zgodnie z przepisami odrębnymi

§ 14. Ustalenia dotyczące uzbrojenia terenu w sieci i urządzenia zaopatrzenia w wodę:

- 1) Dopuszcza się budowę sieci wodociągowej;
- 2) Przewody wodociągowe należy prowadzić z zachowaniem odległości i wymogów określonych w przepisach odrębnych;
- 3) Przy zaopatrzeniu w wodę obszaru objętego zmianą planu należy zapewnić możliwość korzystania z wody do celów przeciwpożarowych, zgodnie z przepisami odrębnymi.

§ 15. Ustalenia dotyczące uzbrojenia terenu w sieci i urządzenia odprowadzania i oczyszczania ścieków:

- 1) Dopuszcza się budowę sieci i urządzeń odprowadzania i oczyszczania ścieków;
- 2) Obowiązuje zakaz zrzutu nieoczyszczonych ścieków do wód powierzchniowych i gruntu;
- 3) Zagospodarowanie wód opadowych nie może naruszać stanu wód na gruncie ze szkodą dla terenów sąsiednich.

§ 16. Ustalenia dotyczące uzbrojenia terenu w sieci i urządzenia zaopatrzenia w gaz:

- 1) Dopuszcza się budowę sieci gazowej niskiego i średniego ciśnienia;
- 2) Wzdłuż nowo realizowanych gazociągów należy zachować strefy kontrolowane zgodnie z przepisami odrębnymi;
- 3) Sieci gazowe należy prowadzić zgodnie z aktualnie obowiązującymi przepisami warunków technicznych, jakim powinny odpowiadać sieci gazowe.

§ 17. Ustalenia dotyczące uzbrojenia terenu w sieci i urządzenia elektroenergetyki:

- 1) Dopuszcza się budowę sieci elektroenergetycznej napowietrznej i kablowej SN i nN;
- 2) Dopuszcza się budowę słupowych i wnątrзовych stacji transformatorowych w liniach SN;
- 3) Linie SN i nN należy prowadzić po oddzielnych trasach z zastrz. pkt 4;
- 4) W szczególnych przypadkach dopuszcza się lokalizację linii Sn i nN na wspólnej trasie;
- 5) Dopuszcza się lokalizację urządzeń służących wytwarzaniu energii ze źródeł odnawialnych o mocy nie przekraczającej 100 kW, w tym mikroinstalacji wytwarzających energię elektryczną ze źródeł wykorzystujących energię słoneczną.

§ 18. Ustalenia dotyczące uzbrojenia terenu w sieci i urządzenia telekomunikacyjne: dopuszcza się budowę sieci i urządzeń telekomunikacyjnych, w tym przewodów światłowodowych, przy zachowaniu zgodności z przepisami odrębnymi.

§ 19. Ustalenia dotyczące zaopatrzenia w ciepło:

- 1) Obowiązuje uwzględnianie wymogów wynikających z przepisów odrębnych określających ograniczenia i zakazy w zakresie eksploatacji instalacji, w których następuje spalanie paliw;

- 2) Dopuszcza się stosowanie urządzeń wytwarzających energię ciepłą przy wykorzystaniu energii ze źródeł odnawialnych o mocy nie przekraczającej 100 kW (w szczególności: pompy ciepła, panele słoneczne).

§ 20. Ustalenia dotyczące gospodarowania odpadami:

- 1) Nie dopuszcza się składowania odpadów;
- 2) Nie dopuszcza się magazynowania odpadów obcych, nie wytworzonych w wyniku własnej działalności lub bytowania;
- 3) Nie dopuszcza się gromadzenia odpadów w miejscach do tego niewyznaczonych i w sposób umożliwiający przenikanie składników odpadów do środowiska;
- 4) Odbiór i wywóz odpadów zgodnie z zasadami przyjętymi w gminie odrębnymi uchwałami.

§ 21. Dla obszaru objętego zmianą planu w zakresie ochrony przeciwpożarowej obowiązuje:

- 1) Zapewnienie pokrycia zapotrzebowania w wodę dla celów przeciwpożarowych, zgodnie z przepisami odrębnymi, przez istniejący i rozbudowywany system zaopatrzenia w wodę;
- 2) Wyposażenie nowo projektowanych przewodów wodociągowych w hydranty zewnętrzne, zgodnie z przepisami i normami obowiązującymi w zakresie ochrony przeciwpożarowej.

**Rozdział 4.
Ustalenia szczegółowe**

§ 22. 1. Wyznacza się teren oczyszczalni ścieków oznaczony symbolem IIKO.

2. Dla terenu, o którym mowa w ust. 1 ustala się następujące przeznaczenie oraz zasady zagospodarowania:

- 1) Przeznaczenie podstawowe:
 - a) obiekty i urządzenia oczyszczania ścieków,
 - b) sieci infrastruktury technicznej kanalizacyjnej;
- 2) Przeznaczenie dopuszczalne:
 - a) drogi wewnętrzne i place manewrowe,
 - b) parkingi, miejsca postojowe,
 - c) sieci, urządzenia i obiekty infrastruktury technicznej,
 - d) zieleń urządzona o charakterze izolacyjnym;
- 3) Parametry i wskaźniki zagospodarowania terenu:
 - a) maksymalny wskaźnik powierzchni zabudowy: 60%,
 - b) minimalny wskaźnik powierzchni biologicznie czynnej: 30%,
 - c) wskaźnik intensywności zabudowy:
 - minimalny: 0,01,
 - maksymalny: 0,6,
 - d) nieprzekraczalna linia zabudowy w odległości 6 m od linii rozgraniczających z drogą znajdującą się poza granicami zmiany planu;
- 4) Zasady kształtowania zabudowy:
 - a) maksymalna wysokość obiektów budowlanych: 8 m,
 - b) forma dachu:
 - dachy płaskie, dwuspadowe lub wielospadowe o symetrycznym kącie nachylenia przeciwnych połaci dachowych do 45°,
 - dopuszcza się doświetlenie oknami połaciowymi, lukarnami, świetlikami.

5) W ramach powierzchni biologicznie czynnej nakazuje się zagospodarowanie terenu zielenią izolacyjną wysoką w zasięgu wskazanej na rysunku strefy wymaganego zagospodarowania zielenią wysoką.

§ 23. 1. Wyznacza się **teren zieleni naturalnej** oznaczony symbolem **1ZN**.

2. Dla terenu, o którym mowa w ust. 1 ustala się następujące przeznaczenie oraz zasady zagospodarowania:

1) Przeznaczenie podstawowe:

- a) łąki,
- b) pastwiska,
- c) sady,
- d) zadrzewienia i zakrzewienia;

2) Przeznaczenie dopuszczalne:

- a) grunty orne,
- b) rowy i urządzenia melioracyjne,
- c) drogi dojazdowe do pól,
- d) wykorzystanie dróg dojazdowych do pól jako szlaków turystycznych, ścieżek pieszych i tras rowerowych,
- e) sieci, urządzenia i obiekty infrastruktury technicznej niewymagające uzyskania zgody na wyłączenie z produkcji rolnej;

3) Zasady zagospodarowania terenu:

- a) obowiązuje zakaz lokalizacji budynków,
- b) utrzymuje się istniejące urządzenia melioracji wodnych z dopuszczeniem ich konserwacji, modernizacji, remontów i przebudowy,
- c) obowiązuje zachowanie funkcjonowania sieci drenarskiej, koszty i odpowiedzialność za prawidłowe funkcjonowanie sieci drenarskiej zgodnie z przepisami odrębnymi.

Rozdział 5. Przepisy końcowe

§ 24. Wysokość jednorazowej opłaty w przypadku zbycia nieruchomości, której wartość wzrosła w związku z uchwaleniem niniejszego planu ustala się w wysokości 5 % wzrostu wartości.

§ 25. Wykonanie uchwały powierza się Wójtowi Gminy Łuków.

§ 26. Uchwała wchodzi w życie po upływie 14 dni od jej ogłoszenia w Dzienniku Urzędowym Województwa Lubelskiego

Przewodniczący Rady Gminy
Łuków

Tadeusz Federczyk



Zmiana miejscowego planu zagospodarowania przestrzennego Gminy Łuków w obszarze wsi Sięciaszka Druga

Rysunek planu

Załącznik Nr 1 do Uchwały Nr LX/407/2022 Rady Gminy Łuków z dnia 30 listopada 2022 r.

skala 1:1000

20 0 20 40 m

Wyrzys ze studium uwarunkowań i kierunków zagospodarowania przestrzennego Gminy Łuków
Uchwała Nr XLVIII/352/2022 Rady Gminy Łuków
z dnia 29 kwietnia 2022 r.



skala 1:25 000

obszar objęty zmianą planu

KIERUNKI KSZTAŁTOWANIA I ROZWOJU STRUKTURY FUNKcjONALNO-PRZESTRZENNEJ

- M1 obszary zabudowy zagrodowej z dopuszczeniem zabudowy jednorodzinnej i usługowej
- M3 obszary zabudowy jednorodzinnej i usługowej
- U obszary zabudowy usługowej
- PU obszary zabudowy produkcyjno-usługowej

KIERUNKI KSZTAŁTOWANIA ROLNICZEJ I LEŚNEJ PRZESTRZENI PRODUKCYJNEJ

- R3 tereny intensywnego rozwoju rolnictwa
- LS lasy
- obszary wskazane do zalesienia

KIERUNKI OCHRONY WARTOŚCI I ZASOBÓW ŚRODOWISKA PRZYRODNICZEGO

- E obszary ochrony ekologicznej
- ☙ pomnik przyrody istniejący
- ☙ korytarz ekologiczny o znaczeniu lokalnym
- obszary narażone na niebezpieczeństwo powodzi o prawdopodobieństwie 1%
- cieki wodne

KIERUNKI OCHRONY I WYKORZYSTANIE DZIEDZICTWA KULTUROWEGO

- stanowiska archeologiczne
- strefy ochrony archeologicznej OWD

KIERUNKI ROZWOJU INFRASTRUKTURY TRANSPORTOWEJ

- droga wojewódzka
- droga gminna istniejąca


KIERUNKI ROZWOJU GŁÓWNYCH ELEMENTÓW INFRASTRUKTURY TECHNICZNEJ

- stacja wodociągowa
- oczyszczalnia ścieków istniejąca
- sieć gazowa wysokiego ciśnienia istniejąca

POZOSTAŁE OZNACZENIA

- granica gminy

Zgodnie z rozdz. 13 ustaleń studium: urządzenia i obiekty infrastruktury technicznej oraz ich strefy ochronne stanowią element informacyjny, dopuszcza się zmiany w uzasadnionych przypadkach, zgodnie z przepisami odrębnymi.

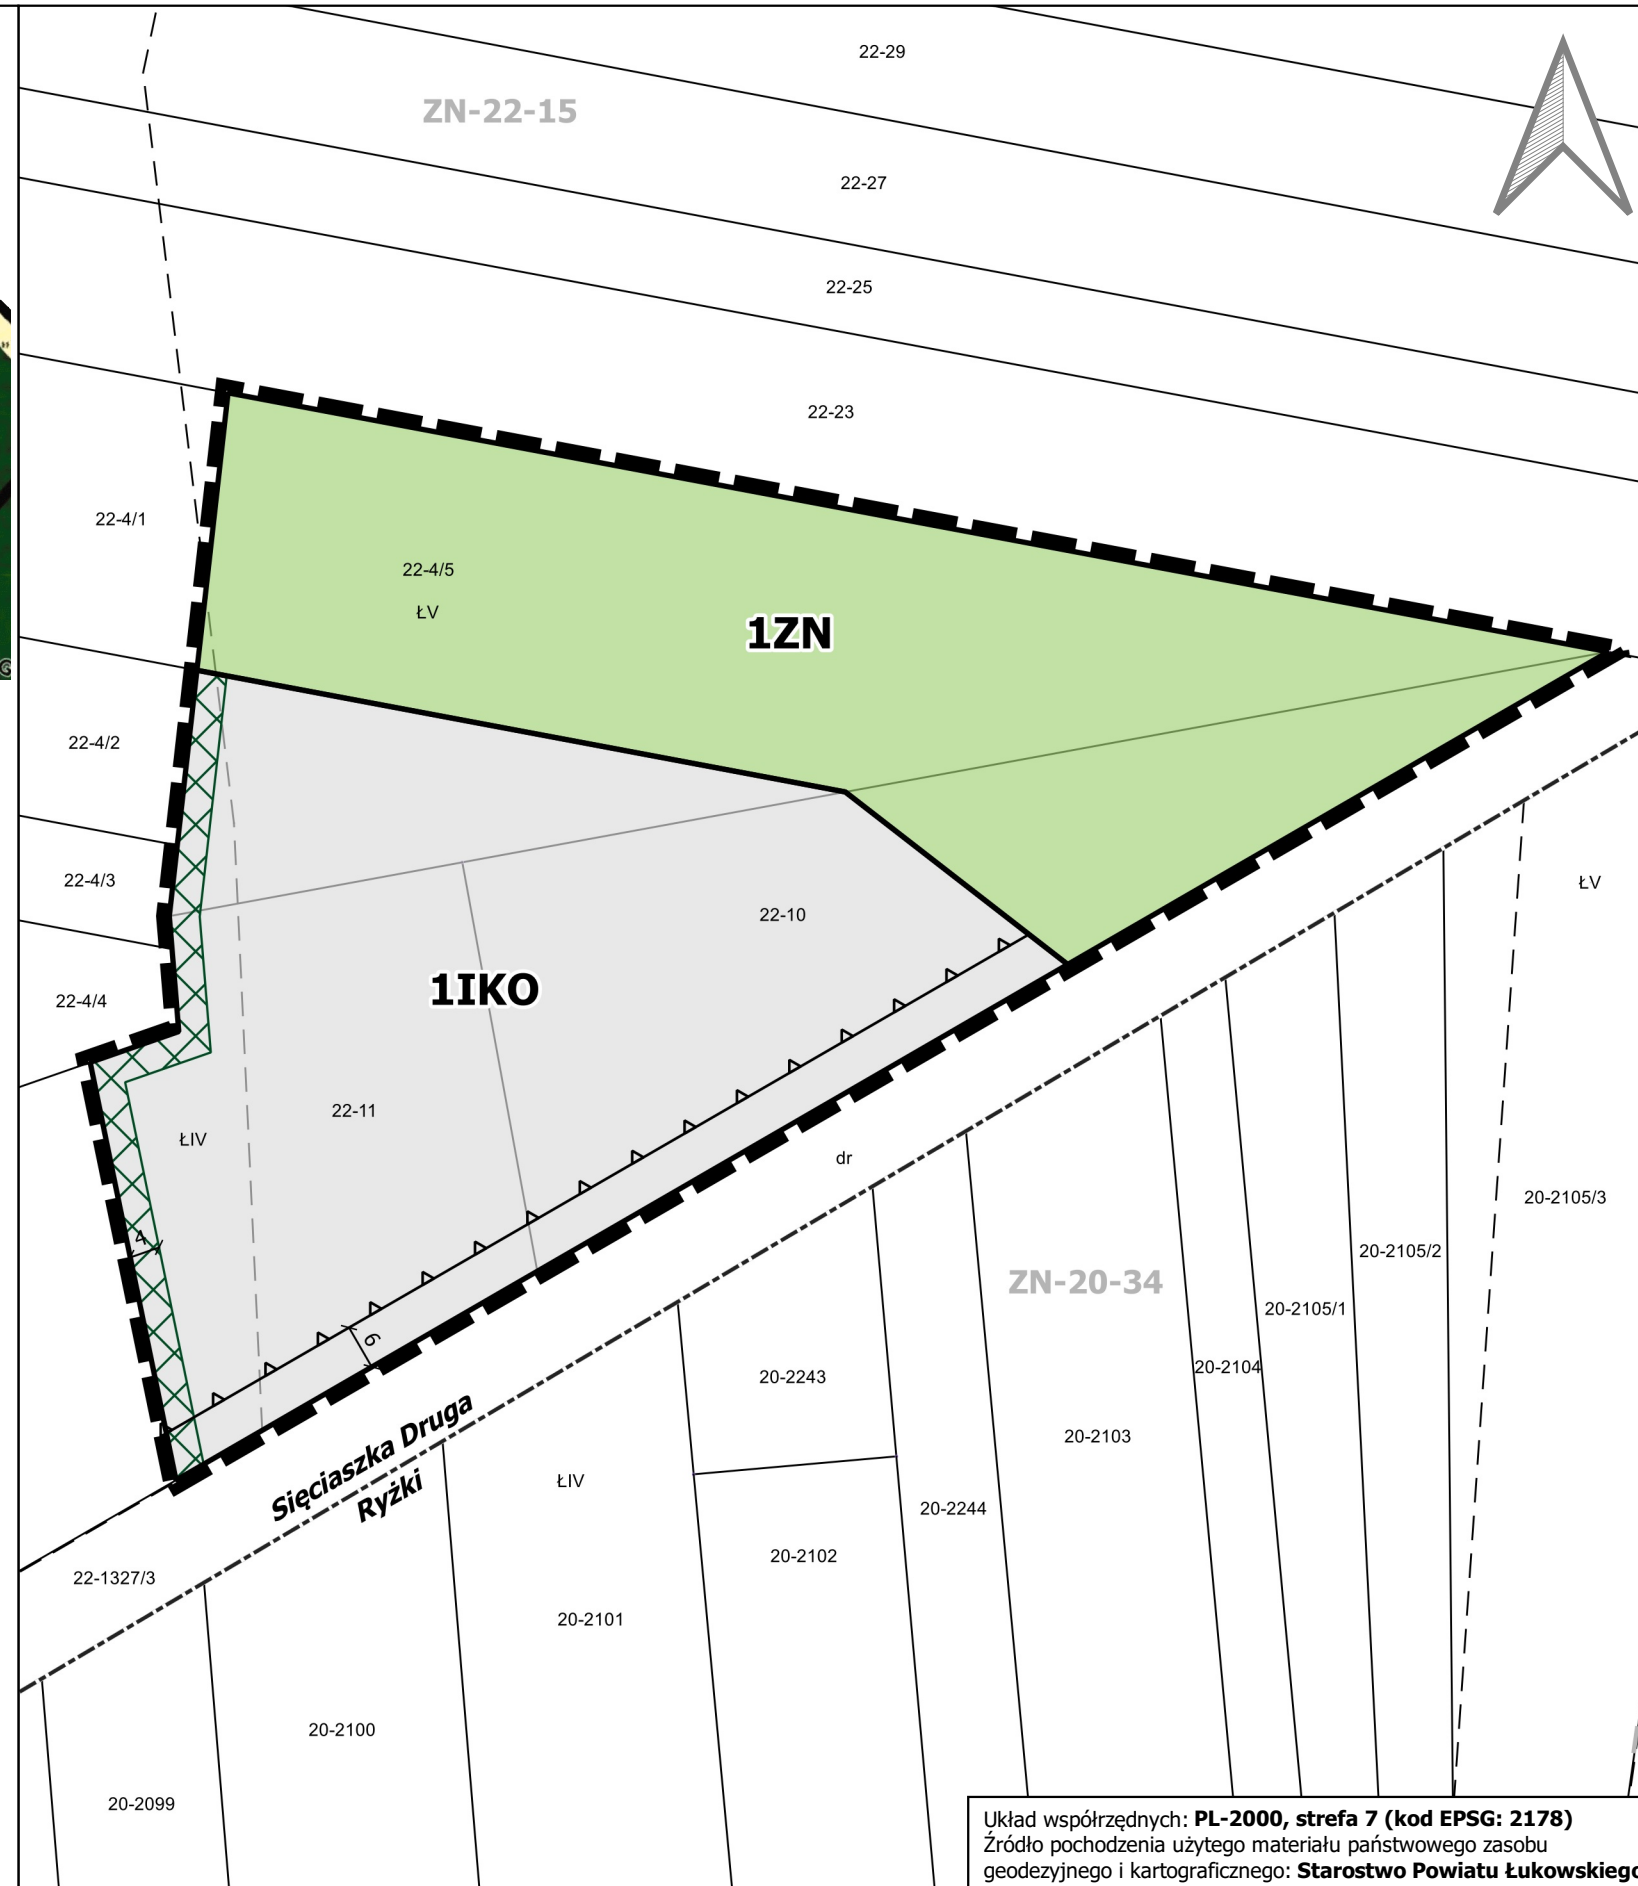

Ustalenia planu


- granica obszaru objętego zmianą planu
- linie rozgraniczające tereny o różnym przeznaczeniu lub różnych zasadach zagospodarowania
- IKO teren oczyszczalni ścieków
- ZN teren zieleni naturalnej
- ▲ nieprzekraczalna linia zabudowy
- ☒ strefa wymaganego zagospodarowania zielenią wysoką

Oznaczenia wynikające z przepisów odrębnych i prawomocnych decyzji

GZWP nr 215 Subniecka Warszawska - cały obszar

Oznaczenia informacyjne

- linie rozgraniczające oraz symbole identyfikacyjne tereny o różnym przeznaczeniu lub różnych zasadach zagospodarowania wyznaczone w obowiązującym planie miejscowym, zlokalizowane poza obszarem objętym zmianą planu
- granice obrębów

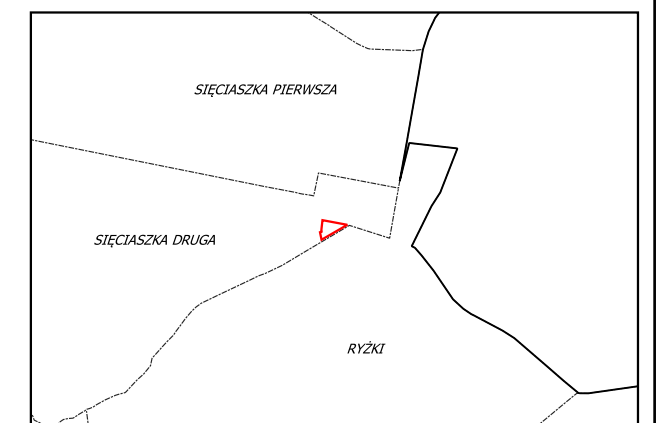

	Zmiana miejscowego planu zagospodarowania przestrzennego Gminy Łuków w obszarze wsi Sięciaszka Druga
skala: 1:1000	Rysunek planu
listopad 2022	Załącznik Nr 1 do Uchwały Nr LX/407/2022 Rady Gminy Łuków z dnia 30 listopada 2022 r.
Zespół autorski	mgr inż. arch. Agnieszka Rozenau-Rybowicz mgr inż. Karolina Wiehle
	tel. +48 508 292 460 biuro@terra-arp.pl 30-363 Kraków ul. Rzemieślnicza 1/801 REGON: 120501940 NIP: 959 122 30 66

Układ współrzędnych: **PL-2000, strefa 7 (kod EPSG: 2178)**
Źródło pochodzenia użytego materiału państwowego zasobu geodezyjnego i kartograficznego: **Starostwo Powiatu Łukowskiego**

Załącznik Nr 2 do uchwały Nr LX/407/2022

Rady Gminy Łuków

z dnia 30 listopada 2022 r.

Rozstrzygnięcie Rady Gminy o sposobie rozpatrzenia nieuwzględnionych uwag wniesionych do projektu zmiany miejscowego planu zagospodarowania przestrzennego Gminy Łuków w obszarze wsi Sięciaszka Druga

Zgodnie z art. 20 ust. 1 ustawy o planowaniu i zagospodarowaniu przestrzennym (t. j. Dz. U. z 2022 r. poz. 503 z późn. zm.) Rada Gminy Łuków postanawia przyjęc następujący sposób rozpatrzenia uwag wniesionych do projektu zmiany miejscowego planu zagospodarowania przestrzennego Gminy Łuków w obszarze wsi Sięciaszka Druga (sporządzonego na podstawie Uchwały Nr XLIV/319/2021 Rady Gminy Łuków z dnia 29 grudnia 2021 r. w sprawie przystąpienia do sporządzenia zmiany Miejscowego planu zagospodarowania przestrzennego Gminy Łuków w obszarze wsi Sięciaszka Druga i Uchwały Nr LI/364/2022 Rady Gminy Łuków z dnia 30 czerwca 2022 r. w sprawie zmiany Uchwały Nr XLIV/319/2021 Rady Gminy Łuków z dnia 29 grudnia 2021 r. w sprawie przystąpienia do sporządzenia zmiany Miejscowego planu zagospodarowania przestrzennego Gminy Łuków w obszarze wsi Sięciaszka Druga)w czasie wyłożenia do publicznego wglądu, które zostały nieuwzględnione zgodnie z Zarządzeniem Wójta Gminy Łuków.

Lp.	Data wpływu uwagi	Imię i nazwisko albo nazwa jednostki organizacyjnej	Oznaczenie obszaru, którego dotyczy uwaga	Sposób rozpatrzenia uwagi przez Wójta Gminy		Sposób rozpatrzenia uwagi przez Radę Gminy		Uwagi
				uwaga uwzględniona	uwaga nieuwzględniona	uwaga uwzględniona	uwaga nieuwzględniona	
1	2	3	4	5	6	7	8	9
1.	18.11.2022	[...*]	Obszar objęty zmianą planu	-	nieuwzględniona			Utrzymuje się planowaną lokalizację oczyszczalni zgodnie z projektem wykładanym do publicznego wglądu.
2.	18.11.2022	[...*]	Obszar objęty zmianą planu	-	nieuwzględniona			Utrzymuje się planowaną lokalizację oczyszczalni zgodnie z projektem wykładanym do publicznego wglądu.
3.	18.11.2022	[...*]	Obszar objęty zmianą planu	-	nieuwzględniona			Utrzymuje się planowaną lokalizację oczyszczalni zgodnie z projektem wykładanym do publicznego wglądu.
4.	18.11.2022	[...*]	Obszar objęty zmianą planu	-	nieuwzględniona			Utrzymuje się planowaną lokalizację oczyszczalni zgodnie z projektem wykładanym do publicznego wglądu.

[...*] wyłączenie jawności danych na podstawie ustawy z dnia 10 maja 2018 r. o ochronie danych osobowych (t.j. Dz. U. z 2019 r. poz. 1781).

Załącznik Nr 3 do uchwały Nr LX/407/2022
Rady Gminy Łuków
z dnia 30 listopada 2022 r.

Rozstrzygnięcie Rady Gminy o sposobie realizacji inwestycji z zakresu infrastruktury technicznej, które należą do zadań własnych gminy oraz zasadach ich finansowania

Na podstawie art. 20 ust. 1 ustawy z dnia 27 marca 2003 r. ustawy o planowaniu i zagospodarowaniu przestrzennym (t. j. Dz. U. z 2022 r. poz. 503 z późn. zm.), Rada Gminy Łuków rozstrzyga, co następuje:

1. Inwestycje z zakresu infrastruktury technicznej, służące zbiorowemu zaspokajaniu potrzeb mieszkańców, stanowiące zadania własne gminy i wynikające z ustaleń zmiany miejscowego planu zagospodarowania przestrzennego Gminy Łuków w obszarze wsi Sięciaszka Druga obejmują:

- 1) budowę oczyszczalni ścieków – w zakresie gospodarki ściekowej do zadań własnych samorządu gminy, wynikających z ustaleń zmiany planu, należy usuwanie i oczyszczanie ścieków komunalnych;
- 2) budowę zbiorczej sieci kanalizacyjnej – w zakresie gospodarki ściekowej do zadań własnych samorządu gminy, wynikających z ustaleń zmiany planu, należy zapewnienie odprowadzenia ścieków komunalnych do zbiorczego systemu kanalizacji;

2. Sposób realizacji przewidzianych w granicach zmiany planu inwestycji z zakresu infrastruktury technicznej, które należą do zadań własnych gminy:

- 1) w oparciu o obowiązujące przepisy, w tym Prawo zamówień publicznych,
- 2) w oparciu o przepisy branżowe,
- 3) ustalenia realizacyjne poszczególnych zadań;

3. Źródłami finansowania zadań z zakresu infrastruktury technicznej będą: dochody własne, subwencje, dotacje celowe, kredyty i pożyczki, środki ze źródeł pozabudżetowych pozyskiwane na zadania własne.

Załącznik Nr 4 do uchwały Nr LX/407/2022

Rady Gminy Łuków

z dnia 30 listopada 2022 r.

Zalacznik4.gml

Dane przestrzenne, o których mowa w art. 67a ust. 3 i 5 ustawy z dnia 27 marca 2003 r. o planowaniu i zagospodarowaniu przestrzennym (j.t. Dz.U. z 2020 r. poz. 293 z późn. zm.) ujawnione zostaną po kliknięciu w ikonę