



DZIENNIK URZĘDOWY

WOJEWÓDZTWA LUBELSKIEGO

Lublin, dnia 28 kwietnia 2023 r.

Poz. 3056

UCHWAŁA NR LXII/341/2023 RADY GMINY WERBKOWICE

z dnia 4 kwietnia 2023 r.

w sprawie uchwalenia zmiany miejscowego planu zagospodarowania przestrzennego Gminy Werbkowice

Na podstawie art. 3 ust. 1, art. 20 ust. 1 ustawy z dnia 27 marca 2003 r. o planowaniu i zagospodarowaniu przestrzennym (Dz. U. z 2022 r. poz. 503 z późn. zm.), art. 18 ust. 2 pkt 5 ustawy z dnia 8 marca 1990 r. o samorządzie gminnym (Dz. U. z 2023 r. poz. 40) oraz w związku z Uchwałą Nr XIV/104/2015 Rady Gminy Werbkowice z dnia 10 listopada 2015 r. w sprawie przystąpienia do sporządzenia zmiany miejscowego planu zagospodarowania przestrzennego Gminy Werbkowice uchwala się, co następuje:

DZIAŁ I. **Ustalenia Ogólne** **Rozdział 1.** **Przepisy ogólne.**

§ 1. 1. Po stwierdzeniu, że ustalenia planu miejscowego nie naruszają ustaleń „Studium uwarunkowań i kierunków zagospodarowania przestrzennego Gminy Werbkowice” (uchwalonego uchwałą Nr LX/331/2023 Rady Gminy Werbkowice z dnia 14 marca 2023 r.) uchwala się **zmianę miejscowego planu zagospodarowania przestrzennego Gminy Werbkowice**, zatwierdzonego uchwałą Nr XXXII/280/2006 Rady Gminy Werbkowice z dnia 30 sierpnia 2006 r. w sprawie uchwalenia miejscowego planu zagospodarowania przestrzennego Gminy Werbkowice (Dz. Urz. Woj. Lub. z 2006 r. Nr 182, poz. 2897), zwaną dalej planem.

2. Plan ustala przeznaczenie terenu działki nr ew. 428 na terenie miejscowości Turkowice, gmina Werbkowice określonych granicami w Uchwale Nr XIV/104/2015 Rady Gminy Werbkowice z dnia 10 listopada 2015 r. w sprawie przystąpienia do sporządzania zmiany miejscowego planu zagospodarowania przestrzennego Gminy Werbkowice, zgodnie z ustaleniami §6 ust. 2.

§ 2. 1. Plan stanowią:

- 1) ustalenia planu – będące treścią niniejszej uchwały;
 - 2) rysunek planu w skali 1:1000 – stanowiący załącznik graficzny Nr 1 do niniejszej uchwały.
2. Integralną częścią niniejszej uchwały są załączniki:
- 1) Rozstrzygnięcie Rady Gminy Werbkowice o sposobie rozpatrzenia uwag do projektu planu – stanowiące załącznik nr 2 do niniejszej uchwały;
 - 2) Rozstrzygnięcie Rady Gminy Werbkowice o sposobie realizacji zapisanych w planie inwestycji z zakresu infrastruktury technicznej, które należą do zadań własnych gminy i zasadach ich finansowania – stanowiące załącznik nr 3 do niniejszej uchwały;
 - 3) Dane przestrzenne dla zmiany miejscowego planu zagospodarowania przestrzennego Gminy Werbkowice – stanowiące załącznik nr 4 do niniejszej uchwały.

3. Ustalenia planu i rysunek planu stanowią integralną całość.

§ 3. 1. Plan ustala:

- 1) przeznaczenie terenów oraz linie rozgraniczające tereny o różnym przeznaczeniu lub różnych zasadach zagospodarowania;
- 2) zasady ochrony i kształtowania ładu przestrzennego;
- 3) zasady ochrony środowiska, przyrody i krajobrazu;
- 4) zasady kształtowania krajobrazu;
- 5) zasady ochrony dziedzictwa kulturowego i zabytków, w tym krajobrazów kulturowych oraz dóbr kultury współczesnej;
- 6) zasady kształtowania zabudowy oraz wskaźniki zagospodarowania terenu, maksymalną i minimalną intensywność zabudowy jako wskaźnik powierzchni całkowitej zabudowy w odniesieniu do powierzchni działki budowlanej, minimalny udział procentowy powierzchni biologicznie czynnej w odniesieniu do powierzchni działki budowlanej, maksymalną wysokość zabudowy, minimalną liczbę miejsc do parkowania w tym miejsca przeznaczone na parkowanie pojazdów zaopatrzonych w kartę parkingową i sposób ich realizacji oraz linie zabudowy i gabaryty obiektów;
- 7) sposób usytuowania obiektów budowlanych w stosunku do dróg i innych terenów publicznie dostępnych oraz do granic przyległych nieruchomości, kolorystykę obiektów budowlanych oraz pokrycie dachów;
- 8) szczegółowe warunki zagospodarowania terenów oraz ograniczenia w ich użytkowaniu;
- 9) zasady modernizacji, rozbudowy i budowy systemów komunikacji i infrastruktury technicznej;
- 10) sposobów i terminu tymczasowego zagospodarowania, urządzania i użytkowania terenów;
- 11) stawki procentowe, na podstawie których ustala się opłatę, o której mowa w art. 36 ust. 4 ustawy o planowaniu i zagospodarowaniu przestrzennym.

2. Plan nie ustala, ze względu na niewystępowanie, poniższych zagadnień w obszarze planu:

- 1) wymagań wynikających z potrzeb kształtowania przestrzeni publicznych;
- 2) granic i sposobu zagospodarowania terenów górniczych, a także obszarów szczególnego zagrożenia powodzią, obszarów osuwania się mas ziemnych, krajobrazów priorytetowych określonych w audycie krajobrazowym oraz w planach zagospodarowania przestrzennego województwa;
- 3) zakazu zabudowy.

§ 4. Podstawowym celem sporządzanego planu jest stworzenie podstaw formalno - prawnych dla realizacji funkcji zabudowy zagrodowej w gospodarstwach rolnych, hodowlanych i ogrodniczych z zachowaniem zintegrowanej ochrony środowiska przyrodniczego i kulturowego oraz walorów krajobrazowych oraz integracja przestrzenna i funkcjonalna obszaru z terenami sąsiednimi.

§ 5. 1. Ilekroć w przepisach uchwały jest mowa o:

- 1) **dachu płaskim** - należy przez to rozumieć dach o kacie nachylenia połąci dachowych nieprzekraczających 12°;
- 2) **infrastrukturze towarzyszącej** – należy przez to rozumieć zieleni urządzoną, zieleni izolacyjną, miejsca parkingowe, parkingi rowerowe, obiekty małej architektury, obiekty sieci i urządzeń infrastruktury technicznej, dojścia i dojazdy oraz ścieżki rowerowe;
- 3) **linii zabudowy** -należy przez to rozumieć nieprzekraczalną linię zabudowy wyznaczoną na rysunku planu, określającą najbliższe możliwe położenie obiektu budowlanego tj. budynku, budowli lub obiektu małej architektury, z wyłączeniem obiektów liniowych i sieci technicznych w stosunku do wyznaczonej w planie linii rozgraniczającej tereny o różnym przeznaczeniu lub różnych zasadach zagospodarowania, dopuszcza się przekroczenie tej linii przez takie elementy jak: gzymsy, balkony, tarasy, wykusze, okapy, schody, podjazd, werandy i ganki jednak nie więcej niż o 1,5 m;

- 4) **niewyznaczonych dojściach i dojazdach** - należy przez to rozumieć niewydzielone liniami rozgraniczającymi na rysunku planu projektowane dojścia piesze i dojazdy, zapewniające obsługę komunikacyjną terenów inwestycji;
- 5) **przeznaczeniu podstawowym** - należy przez to rozumieć rodzaj przeznaczenia na danym terenie wraz z elementami zagospodarowania uzupełniającego lub towarzyszącego, wyznaczonym liniami rozgraniczającymi, który jako ustalony planem jest jedyny lub przeważający;
- 6) **przeznaczeniu dopuszczalnym** - należy przez to rozumieć przeznaczenie inne niż podstawowe, które go wzbogaca i uzupełnia, a nie powoduje kolizji z przeznaczeniem podstawowym, oraz nie przekracza 30% powierzchni użytkowej budynków zlokalizowanych na działce w sposób określony ustaleniami planu;
- 7) **przepisach odrębnych** - należy przez to rozumieć przepisy ustaw wraz z aktami wykonawczymi obowiązujące na dzień realizacji inwestycji określonej niniejszą uchwałą;
- 8) **studium** - należy przez to rozumieć „Studium uwarunkowań i kierunków zagospodarowania przestrzennego Gminy Werbkowice, ustanowione Uchwałą Nr LX/331/2023 Rady Gminy Werbkowice z dnia 14 marca 2023 r;
- 9) **systemie barwnym NCS** - należy przez to rozumieć Naturalny System Barw (Natural Colour System), polegający na opisywaniu kolorów poprzez nadanie im jednoznacznej notacji określonej, jako procentowa zawartość czterech podstawowych kolorów –żółtego, czerwonego, niebieskiego i zielonego, chromatyczności koloru oraz udziału kolorów czarnego i białego;
- 10) **ustawie** - należy przez to rozumieć ustawę z dnia 27 marca 2003 r. o planowaniu i zagospodarowaniu przestrzennym (Dz. U. z 2022 r. poz. 503 z późn. zm.);
- 11) **wskaźniku minimalnej powierzchni biologicznie czynnej** - należy przez to rozumieć wyrażoną w procentach najmniejszą dopuszczalną powierzchnię terenu biologicznie czynnego na działce budowlanej do powierzchni tej działki, realizowaną jako nawierzchnia ziemna urządzonej na gruncie rodzimym w sposób umożliwiający naturalną vegetację roślin, oraz jako woda powierzchniowa;
- 12) **wskaźniku powierzchni zabudowy** - należy przez to rozumieć wielkość powierzchni działki zajętej przez budynki (powierzchnia obrysu elementów trwale zamykających budynek) w stosunku do powierzchni działki;
- 13) **zieleni urządzonej** - należy przez to rozumieć urządzone, skomponowane pod względem estetycznym i utrzymywane zespoły drzew, krzewów oraz zieleni niskiej wraz z niezbędną infrastrukturą.

2. Pojęcia występujące w niniejszej uchwale, niewyjaśnione w ust.1 należy interpretować zgodnie z definicjami przyjętymi w ustawie o planowaniu i zagospodarowaniu przestrzennym oraz z definicjami wynikającymi z Polskich Norm i przepisów odrębnych.

§ 6. 1. Następujące oznaczenia graficzne przedstawione na rysunku planu są obowiązującymi ustaleniami:

- 1) granica obszaru objętego ustaleniami planu;
- 2) linie rozgraniczające tereny o różnym przeznaczeniu lub różnych zasadach zagospodarowania;
- 3) linia zabudowy.

2. Ustala się następujące oznaczenie literowe dotyczące przeznaczenia terenu:

- 1) RM - tereny zabudowy zagrodowej w gospodarstwach rolnych, hodowlanych i ogrodniczych;
- 2) KDD – tereny dróg publicznych dojazdowych;
- 3) KDL – tereny dróg publicznych lokalnych;
- 4) KDZ – tereny dróg publicznych zbiorczych.

3. Oznaczenia niewymienione w ust. 1 i 2 mają charakter informacyjny.

Rozdział 2.

Zasady ochrony i kształtowania ładu przestrzennego.

§ 7. Ustala się następujące zasady ochrony i kształtowania ładu przestrzennego:

- 1) Budynki (także detal architektoniczny oraz zielen) przez zastosowanie odpowiedniej skali, formy architektonicznej, materiałów użytych do wykończenia elewacji i kolorystyki powinny być harmonijnie wpisane w otaczający krajobraz poprzez wprowadzenie takiej wysokości nowoprojektowanych budynków, aby nie stanowiły dominanty wysokościowej;
- 2) Budynki gospodarcze i inwentarskie, w zabudowie zagrodowej, należy realizować na zapleczu budynków mieszkalnych;
- 3) Dopuszcza się lokalizację zieleni urządzonej;
- 4) Ustala się obowiązek stosowania kolorystyki elewacji obiektów budowlanych w odcieniach bieli, żółci, zieleni, czerwieni i szarości lub ich pochodnych, o niskim nasyceniu barw (odpowiadające systemowi barwnemu NCS w przedziale od 0000 do 2020) z dopuszczeniem jednolitego dla całego budynku akcentowania fragmentów elewacji okładziną trwałą;
- 5) Ustala się obowiązek stosowania kolorystyki pokrycia dachowego w kolorze czerwonym lub grafitowym i ich pochodnych.

Rozdział 3.

Zasady ochrony środowiska, przyrody i krajobrazu

§ 8. Ustala się następujące zasady ochrony środowiska, przyrody i krajobrazu:

- 1) Na terenach ustala się zakaz lokalizacji inwestycji mogących zawsze lub potencjalnie znacząco oddziaływać na środowisko, z wyłączeniem realizacji inwestycji celu publicznego oraz przedsięwzięć, dla których ocena oddziaływania na środowisko wykazała brak negatywnego wpływu na środowisko lub dla których nie stwierdzono konieczności przeprowadzenia oceny oddziaływania przedsięwzięcia na środowisko;
- 2) Nakazuje się zachowanie standardów, jakości środowiska oraz standardów akustycznych, zgodnie z przepisami odrębnymi;
- 3) Cały obszar planu znajduje się w zasięgu zbiornika wód podziemnych GZWP nr 407 Niecka Lubelska (Chełm – Zamość);
- 4) Tereny objęte planem znajdują się w zasięgu Jednolitej Części Wód Podziemnych JCWPd Nr 121 (PLGW2000121) i Jednolitej Części Wód Powierzchniowych rzek Huczwy od Sieniochy do ujścia (PLRW200024266299);
- 5) Ustala się wymóg porządkowania wszelkich działań inwestycyjnych wymaganiami ochrony środowiska i gospodarki wodnej;
- 6) Ochronę w zakresie dopuszczalnych poziomów hałasu w środowisku zgodnie z przepisami odrębnymi z zakresu ochrony środowiska.
- 7) W przypadku realizacji planowanych inwestycji należy stosować rozwiązania technologiczne zapewniające standardy emisyjne oraz ochronę wód podziemnych i powierzchniowych;

Rozdział 4.

Zasady kształtowania krajobrazu

§ 9. Ustala się następujące zasady kształtowania krajobrazu:

- 1) Budynki (także detal architektoniczny oraz zielen) przez zastosowanie odpowiedniej skali, formy architektonicznej, materiałów użytych do wykończenia elewacji i kolorystyki powinny być harmonijnie wpisane w otaczający krajobraz poprzez wprowadzenie takiej wysokości nowoprojektowanych budynków, aby nie stanowiły dominanty wysokościowej.
- 2) Zasady kształtowania krajobrazu w zakresie elementów przestrzennych wpływających na walory krajobrazowe zostały określone w §7 poprzez ustalenie kolorystyki elewacji i pokrycia dachów;
- 3) Zasady przeznaczenia terenów i ich zagospodarowania zgodnie z §14-17;
- 4) Zasady ochrony dziedzictwa kulturowego i zabytków, w tym krajobrazów kulturowych zgodnie z §10.
- 5) Na terenach ustala się zakaz lokalizacji inwestycji mogących zawsze lub potencjalnie znacząco oddziaływać na środowisko, z wyłączeniem realizacji inwestycji celu publicznego oraz przedsięwzięć, dla

których ocena oddziaływania na środowisko wykazała brak negatywnego wpływu na środowisko lub dla których nie stwierdzono konieczności przeprowadzenia oceny oddziaływania przedsięwzięcia na środowisko.

Rozdział 5.

Zasady ochrony dziedzictwa kulturowego i zabytków, w tym krajobrazów kulturowych oraz dóbr kultury współczesnej

§ 10. Ustala się następujące zasady ochrony dziedzictwa kulturowego i zabytków, w tym krajobrazów kulturowych oraz dóbr kultury współczesnej:

- 1) Na obszarze objętym planem nie występują obiekty zabytkowe i dobra kultury współczesnej;
- 2) Na terenach objętych planem nie występują udokumentowane stanowiska archeologiczne;
- 3) W przypadku występowania nieudokumentowanych stanowisk archeologicznych należy niezwłocznie poinformować o tym właściwego wojewódzkiego konserwatora zabytków, a jeśli nie jest to możliwe, właściwego wójta;
- 4) W zakresie krajobrazu kulturowego obowiązują ustalenia:
 - a) dotyczące przeznaczenia terenów i zasad ich zagospodarowania zgodnie z §14-17,
 - b) dotyczące zasad ochrony i kształtowania ładu przestrzennego zgodnie z §7,
 - c) dotyczące zasad ochrony dziedzictwa kulturowego i zabytków zgodnie z pkt 2 i 3.

Rozdział 6.

Granice i sposoby zagospodarowania terenów lub obiektów podlegających ochronie, na podstawie odrębnych przepisów, terenów górniczych, a także obszarów szczególnego zagrożenia powodzią, obszarów osuwania się mas ziemnych, krajobrazów priorytetowych określonych w audycie krajobrazowym oraz w planach zagospodarowania przestrzennego województwa

§ 11. Nie ustala się:

- 1) granic terenów górniczych, obszarów szczególnego zagrożenia powodzią oraz obszarów osuwania się mas ziemnych w związku z ich nie występowaniem w obszarze planu;
- 2) granic krajobrazów priorytetowych określonych w audycie krajobrazowym w związku z brakiem audytu krajobrazowego dla województwa lubelskiego;
- 3) Szczegółowych zasad i warunków scalania i podziału nieruchomości objętych planem miejscowym;

Rozdział 7.

Szczegółowe zasady i warunki scalania i podziału nieruchomości objętych planem.

§ 12. Nie wyznacza się terenów wymagających scaleń nieruchomości w rozumieniu przepisów odrębnych.

Rozdział 8.

Zasady modernizacji, rozbudowy i budowy systemów komunikacji i infrastruktury technicznej

§ 13. 1. Ustala się następujące zasady w zakresie **obsługi komunikacyjnej terenu**: połączenie obszaru objętego planem z zewnętrznym układem drogowym - z drogą publiczną klasy zbiorczej KDZ oraz z drogą publiczną klasy dojazdowej KDD, poprzez zjazdy z terenu oznaczonego na rysunku planu symbolem **RM**.

2. Ustalenia w zakresie **obsługi terenu w infrastrukturę techniczną**:

- 1) Dopuszcza się realizację niewyznaczonych w planie dojazdów, ciągów pieszo - jezdnych oraz ścieżek rowerowych, zgodnie z przepisami odrębnymi;
- 2) Dopuszcza się, w pasie drogowym, lokalizację urządzeń infrastruktury technicznej, obiektów małej architektury, lokalizowanie niewyznaczonych na rysunku planu urządzeń pomocniczych i sieci infrastruktury technicznej, w tym komunikacyjnych, niezbędnych dla obsługi terenu;
- 3) Ustala się utrzymanie przebiegów i lokalizacji istniejących sieci, urządzeń i obiektów infrastruktury technicznej zlokalizowanych na terenie objętym planem, zapewniając możliwość ich rozbudowy, przebudowy i modernizacji;

- 4) Dopuszcza się prowadzenie nowych sieci infrastruktury technicznej pod warunkiem, że nie będą naruszać pozostałych ustaleń planu oraz przepisów odrębnych;
- 5) Ustala się wysokość zabudowy technicznej nie przekraczającą 20 metrów;
- 6) Dopuszcza się lokowanie obiektów infrastruktury technicznej takich jak stacje transformatorowe, podziemne przepompownie ścieków czy stacje telekomunikacyjne;
- 7) W przypadku kolizji istniejących sieci i urządzeń z planowanymi nowymi obiektami, dopuszcza się ich przebudowę według przepisów odrębnych.

3. Ustala się następujące **zasady zaopatrzenia w wodę:**

- 1) Dopuszcza się zaopatrzenie w wodę z indywidualnych ujęć wody, po realizacji gminnej sieci wodociągowej, zgodnie z parametrami wymaganymi dla ochrony przeciwpożarowej.
- 2) Ustala się konieczność wyposażenia planowanego obszaru w system zbiorowego zaopatrzenia w wodę.

4. Ustala się następujące **zasady odprowadzania ścieków oraz wód deszczowych:**

- 1) Odprowadzenie ścieków sanitarnych do szczelnych bezodpływowych zbiorników na nieczystości ciekłe lub przydomowych oczyszczalni ścieków, zgodnie z przepisami odrębnymi;
- 2) Dopuszczenie przydomowych oczyszczalni ścieków w przypadku przeprowadzenia właściwych badań hydrogeologicznych, które zezwoliłyby na zastosowanie przydomowych oczyszczalni;
- 3) Zabrania się odprowadzania ciekłych odchodów zwierzęcych do wód i do ziemi oraz do szczelnych bezodpływowych zbiorników na nieczystości ciekłe lub przydomowych oczyszczalni ścieków, w których gromadzone są ścieki komunalne lub przemysłowe; w zabudowie, w której prowadzona jest hodowla zwierząt, obowiązuje zastosowanie rozwiązań wynikających z przepisów odrębnych;
- 4) Odprowadzanie wód opadowych i roztopowych do ziemi na terenie działki budowlanej lub do sieci kanalizacji deszczowej.

5. Ustala się następujące **zasady zaopatrzenia w zakresie elektroenergetyki:**

- 1) Ustala się zaopatrzenie w energię elektryczną poprzez sieć elektroenergetyczną średniego i niskiego napięcia oraz poprzez stacje rozdzielcze, transformatorowe oraz transformatorowo - rozdzielcze lub z alternatywnych źródeł energii;
- 2) Dopuszcza się realizację nowych stacji rozdzielczych, transformatorowych oraz transformatorowo – rozdzielczych;
- 3) Dopuszcza się stosowanie indywidualnych lub lokalnych odnawialnych źródeł energii na potrzeby wytwarzania energii elektrycznej, zastrzeżeniem pkt 4;
- 4) Zakazuje się lokalizowania instalacji odnawialnego źródła energii o łącznej mocy zainstalowanej elektrycznej większej niż 50 kW;
- 5) Zakazuje się lokalizowania elektrowni wiatrowych w rozumieniu przepisów odrębnych dotyczących inwestycji z zakresu elektrowni wiatrowych.
- 6) W strefach technicznych wolnych od zabudowy, w których obowiązuje zakaz lokalizowania obiektów budowlanych z wyłączeniem obiektów i urządzeń infrastruktury technicznej, zgodnie z przepisami odrębnymi. Strefy te wynoszą:
 - a) dla linii napowietrznych powyżej 1 kV do 30 kV – pas 12,0 m (po 6 m od osi linii),
 - b) dla linii napowietrznych do 1 kV – pas 5,0 m (po 2,5 m od osi linii),
 - c) dla linii kablowych do 1 kV – pas 1,0 m (po 0,5 m od osi linii).

6. Ustala się następujące **zasady zaopatrzenia w zakresie telekomunikacji:**

- 1) Dopuszcza się lokalizację nowych sieci i urządzeń infrastruktury telekomunikacji, pod warunkiem zgodności z przepisami odrębnymi;
- 2) Ustala się budowę, rozbudowę, przebudowę sieci telekomunikacyjnej wyłącznie jako podziemnej kablowej oraz radiowej.

7. W zakresie zaopatrzenia budynków w **ciepło** ustala się:

- 1) Ogrzewanie budynków z indywidualnych źródeł ciepła;
- 2) Obowiązek stosowania systemów grzewczych i technologii zapewniających dotrzymanie określonych w przepisach odrębnych wskaźników emisji gazów i pyłów do powietrza.

8. W zakresie **zasady gospodarki odpadami**:

- 1) Prowadzenie gospodarki odpadami na podstawie obowiązujących zasad i regulacji określonych w obowiązujących przepisach związanych z gospodarowaniem odpadami przyjętymi w gminie.

DZIAŁ II.

Ustalenia szczegółowe.

Rozdział 1.

Przeznaczenie terenów i zasady ich zagospodarowania.

§ 14. Plan ustala dla terenów **zabudowy zagrodowej w gospodarstwach rolnych, hodowlanych i ogrodniczych**, oznaczonej na rysunku planu symbolem **RM**:

- 1) **Przeznaczenie podstawowe**: zabudowa zagrodowa;
- 2) **Przeznaczenie dopuszczalne**: zabudowa usługowa wolnostojąca lub wbudowana w budynki mieszkalne, infrastruktura towarzysząca, w przypadku zabudowy usługowej dopuszczalne lokalizowanie usług nieuciążliwych, służących zaspokajaniu podstawowych potrzeb mieszkańców;
- 3) **Maksymalna wysokość zabudowy**:
 - a) dla budynków mieszkalnych i usługowych 8 metrów,
 - b) dla budynków inwentarskich, gospodarczych 12 metrów,
 - c) dla innych obiektów 15 metrów, z zastrzeżeniem § 13 ust. 2 pkt 5;
- 4) **Liczba kondygnacji maksymalnie**:
 - a) dla budynków mieszkalnych 2 kondygnacje nadziemne, w tym użytkowe poddasze,
 - b) dla budynków usługowych 2 kondygnacje nadziemne,
 - c) dla pozostałych obiektów 1 kondygnacja nadziemna;
- 5) **Minimalny wskaźnik powierzchni biologicznie czynnej**: 60%;
- 6) **Wskaźnik powierzchni zabudowy**: nie większy niż 30%;
- 7) **Minimalny wskaźnik intensywności zabudowy**: 0,01;
- 8) **Maksymalny wskaźnik intensywności zabudowy**: 0,3;
- 9) **Geometria dachu**: płaski, dwu- lub wielospadowy o kącie nachylenia połaci dachowych od 25° do 45°;
- 10) **Minimalna liczba miejsc parkingowych**: 1 miejsca parkingowe na każdy lokal mieszkalny;
- 11) **Minimalna liczba miejsc parkingowych pojazdów zaopatrzonych w kartę parkingową**: zgodnie z przepisami odrębnymi, dla zabudowy usługowej ustala się 1 miejsce parkingowe na każde rozpoczęte 250 m² powierzchni użytkowej;
- 12) Ustala się **linię zabudowy**, jako nieprzekraczalną linię zabudowy, oznaczoną na rysunku planu.

§ 15. Plan ustala dla terenów **dróg publicznych zbiorczych**, oznaczonych na rysunku planu symbolem **KDZ**:

- 1) **Przeznaczenie podstawowe** - tereny dróg publicznych zbiorczych;
- 2) **Przeznaczenie dopuszczalne** - infrastruktura techniczna;
- 3) **Minimalna szerokość** - zgodnie z przepisami odrębnymi.

§ 16. Plan ustala dla terenów **dróg publicznych lokalnych**, oznaczonych na rysunku planu symbolem **KDL**:

- 1) **Przeznaczenie podstawowe** - tereny dróg publicznych lokalnych;
- 2) **Przeznaczenie dopuszczalne** - infrastruktura techniczna;
- 3) **Minimalna szerokość** - zgodnie z przepisami odrębnymi.

§ 17. Plan ustala dla terenów **dróg publicznych dojazdowych**, oznaczonych na rysunku planu symbolem **KDD**:

- 1) **Przeznaczenie podstawowe** - tereny dróg publicznych dojazdowych;
- 2) **Przeznaczenie dopuszczalne** - infrastruktura techniczna;
- 3) **Minimalna szerokość** - zgodnie z przepisami odrębnymi.

§ 18. Stawkę procentową służącą naliczaniu opłaty z tytułu wzrostu wartości nieruchomości w związku z uchwaleniem planu dla terenów zabudowy zagrodowej w gospodarstwach rolnych, hodowlanych i ogrodniczych RM ustala się w wysokości 10%. Dla pozostałych terenów nie ustala się.

DZIAŁ III. Przepisy końcowe.

§ 19. Do chwili wprowadzenia zmian dopuszcza dotychczasowy sposób użytkowania.

§ 20. Wykonanie uchwały powierza się Wójtowi Gminy Werbkowice.

§ 21. Uchwała wchodzi w życie po upływie 14 dni od dnia jej ogłoszenia w Dzienniku Urzędowym Województwa Lubelskiego.


Przewodniczący Rady Gminy

Mariusz Kidyba

ZMIANA MIEJSCOWEGO PLANU ZAGOSPODAROWANIA PRZESTRZENNEGO GMINY WERBKOWICE ZAŁĄCZNIK NR 1 DO UCHWAŁY NR LXII/341/2023 RADY GMINY WERBKOWICE Z DNIA 04 KWIECZNIA 2023 R.

RYСУNEK PLANU W SKALI 1:1000

25 0 25 50 75 100 m

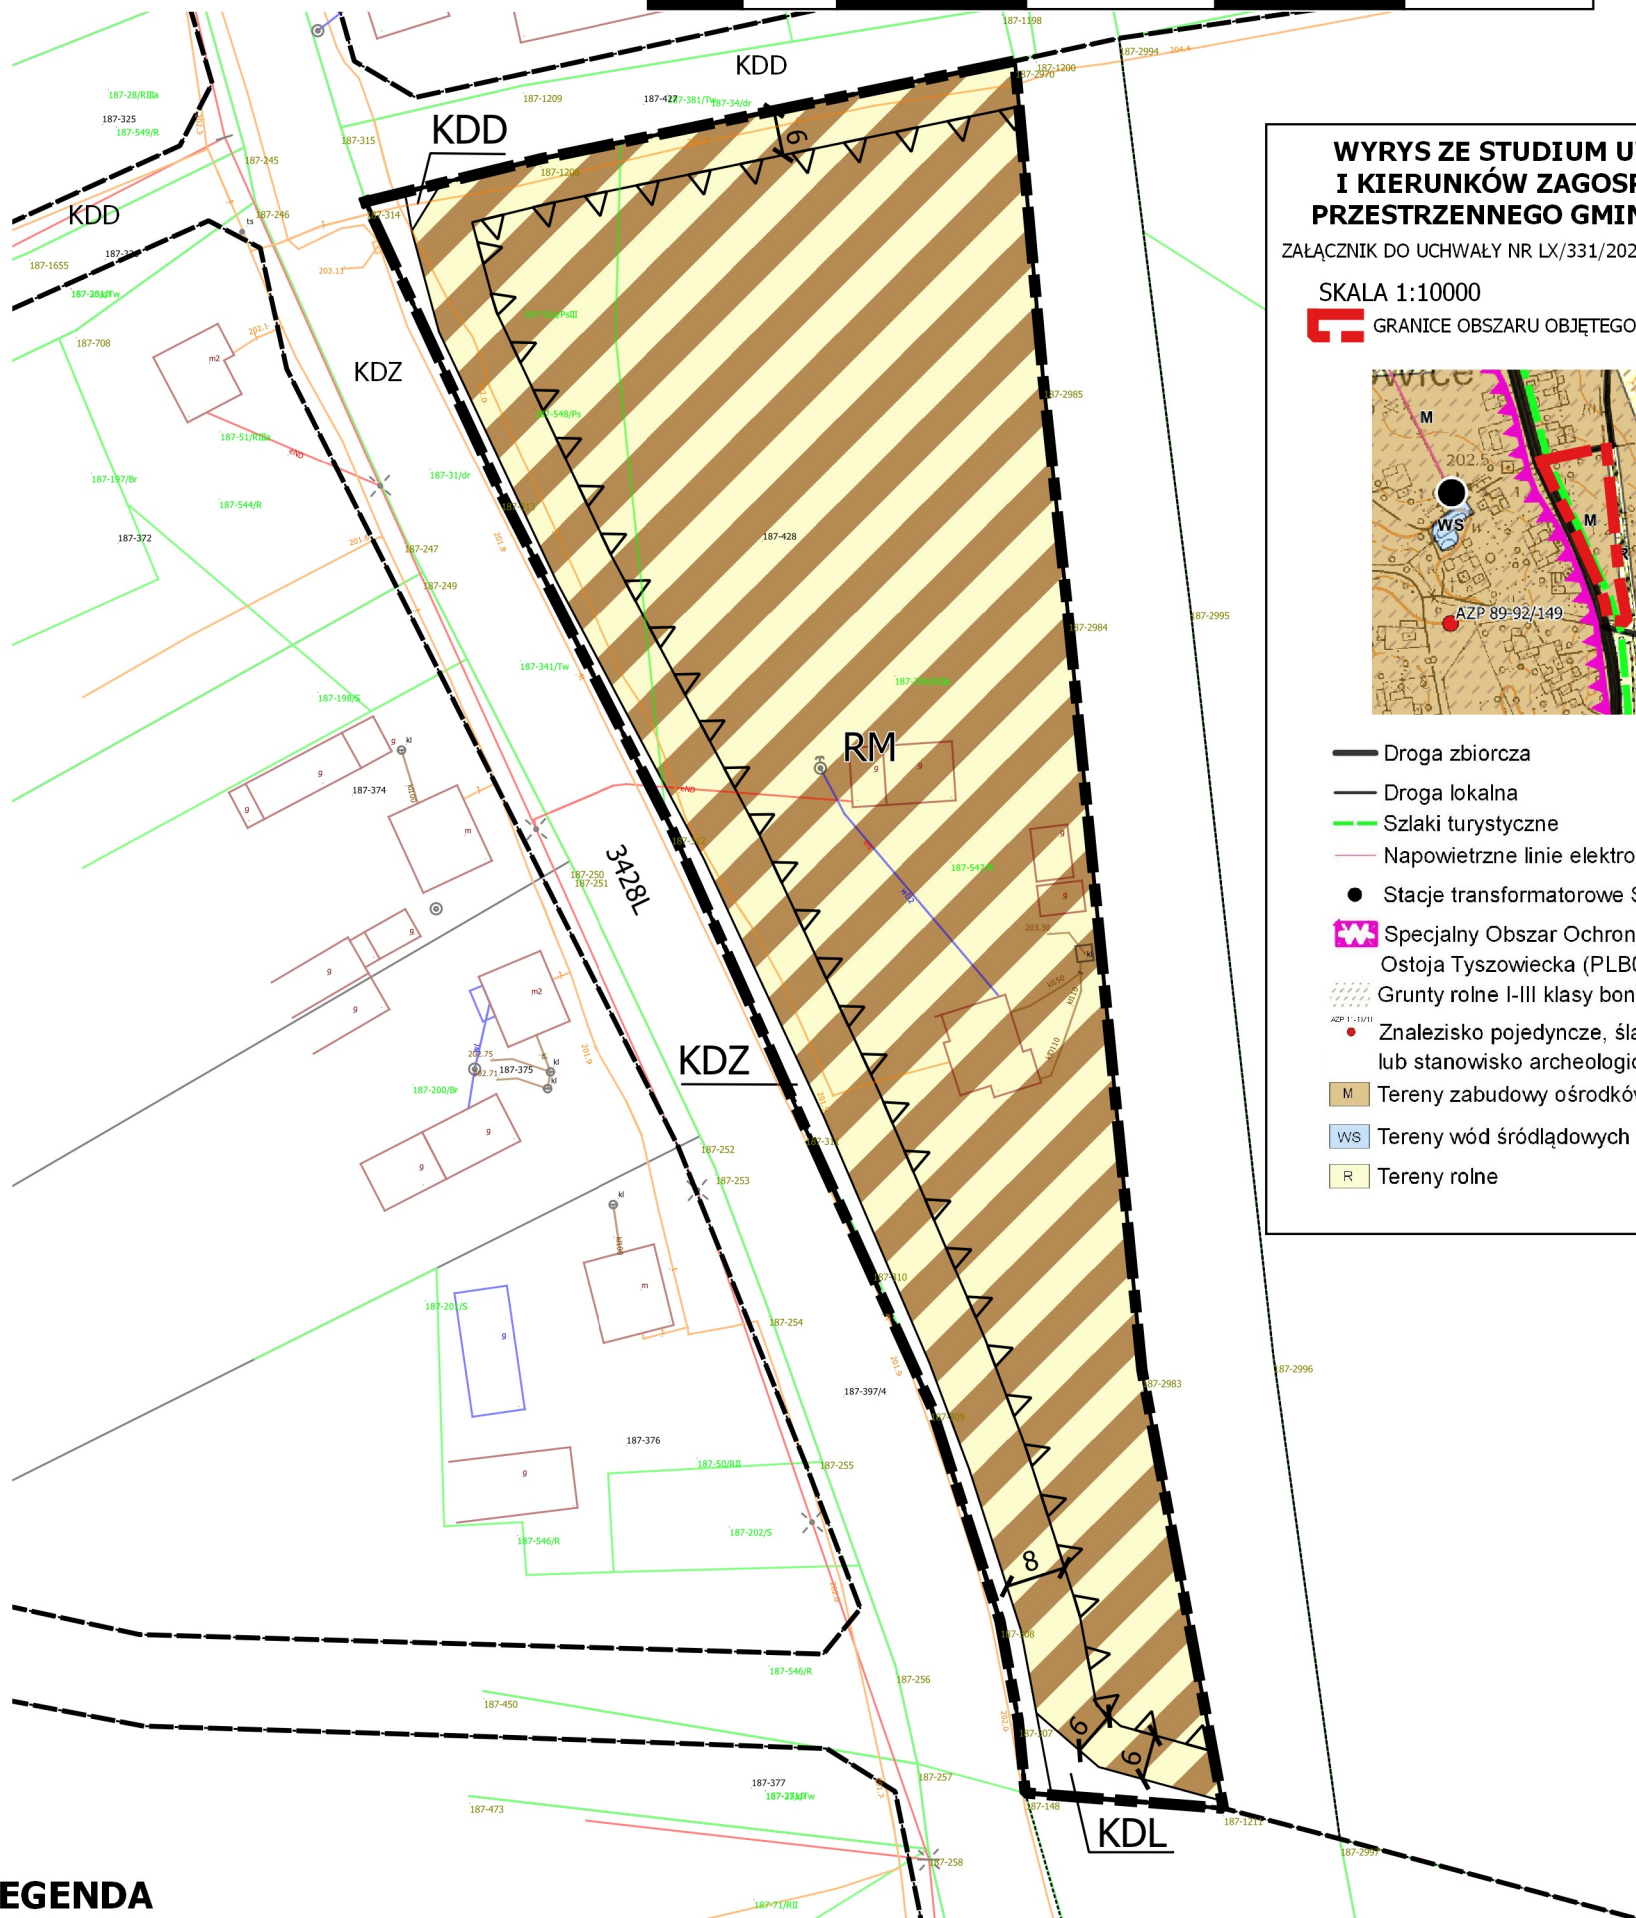

WYRYS ZE STUDIUM UWARUNKOWAŃ I KIERUNKÓW ZAGOSPODAROWANIA PRZESTRZENNEGO GMINY WERBKOWICE
ZAŁĄCZNIK DO UCHWAŁY NR LX/331/2023 RADY GMINY WERBKOWICE
SKALA 1:10000
GRANICE OBSZARU OBJĘTEGO USTALENIAMI ZMIANY PLANU

- Droga zbiorcza
- Droga lokalna
- Szlaki turystyczne
- Napowietrzne linie elektroenergetyczne 15/30 kV
- Stacje transformatorowe SN/nN
- Specjalny Obszar Ochrony Ptaków Natura 2000 - Ostoja Tyszowiecka (PLB060011)
- Grunty rolne I-III klasy bonitacyjnej
- Znaleźisko pojedyncze, ślad osadnictwa lub stanowisko archeologiczne o pow. do 1 ha
- Tereny zabudowy ośrodków wiejskich
- Tereny wód śródlądowych
- Tereny rolne

LEGENDA

OZNACZENIA STANOWIĄCE USTALENIA OBOWIĄZUJĄCE PLANU

- GRANICE OBSZARU OBJĘTEGO USTALENIAMI ZMIANY PLANU
- LINIE ROZGRANICZAJĄCE TERENY O RÓŻNYM PRZEZNACZENIU LUB RÓŻNYCH ZASADACH ZAGOSPODAROWANIA
- RM TERENY ZABUDOWY ZAGRODOWEJ W GOSPODARSTWACH ROLNYCH, HODOWLANYCH I OGRODNICZYCH
- KDZ TERENY DRÓG PUBLICZNYCH ZBIORCZYCH
- KDL TERENY DRÓG PUBLICZNYCH LOKALNYCH
- KDD TERENY DRÓG PUBLICZNYCH DOJAZDOWYCH

LINIA ZABUDOWY

WYMIARY W METRACH

OZNACZENIA STANOWIĄCE USTALENIA INFORMACYJNE PLANU - POZA OPRACOWANIEM

TEREN KOMUNIKACJI DROGOWEJ

OZNACZENIA TERENÓW WEDŁUG MPZP GMINY WERBKOWICE - POZA OPRACOWANIEM

- | | |
|---|---|
| TERENY ROLNICZE | TERENY DRÓG PUBLICZNYCH LOKALNYCH |
| TERENY ZABUDOWY ZAGRODOWEJ W GOSPODARSTWACH ROLNYCH, HODOWLANYCH I OGRODNICZYCH | TERENY DRÓG PUBLICZNYCH DOJAZDOWYCH |
| TERENY DRÓG PUBLICZNYCH ZBIORCZYCH | TERENY KOLEJOWE (ZAMKNIĘTE) (WYŁĄCZONE Z PLANU) |

Załącznik nr 2
do Uchwały Rady Gminy Werbkowice nr LXII/341/2023
z dnia 4 kwietnia 2023 r.

Sposób rozstrzygnięcia uwag wniesionych do projektu planu

(sporządzanego zgodnie z Uchwałą nr XIV/104/2015 Rady Gminy Werbkowice z dnia 10 listopada 2015 r. w sprawie przystąpienia do sporządzania zmiany miejscowego planu zagospodarowania przestrzennego Gminy Werbkowice)

Na podstawie art. 20 ust. 1 ustawy z dnia 27 marca 2003 roku o planowaniu i zagospodarowaniu przestrzennym (Dz. U. z 2022 r., poz. 503 z późn. zm.) stwierdza się, że w związku z brakiem złożonych uwag do projektu planu nie rozpatrywano uwag.

Załącznik nr 3
do Uchwały Rady Gminy Werbkowice nr LXII/341/2023
z dnia 4 kwietnia 2023 r.

Rozstrzygnięcie

Rady Gminy Werbkowice o sposobie realizacji zapisanych w planie inwestycji z zakresu infrastruktury technicznej, które należą do zadań własnych gminy i zasadach ich finansowania.

Na podstawie art. 20 ust. 1 ustawy z dnia 27 marca 2003 r. o planowaniu i zagospodarowaniu przestrzennym (Dz. U. z 2022 r. poz. 503 z późn. zm.)

**Rada Gminy Werbkowice
rozstrzyga, co następuje:**

§1.1. Inwestycje z zakresu infrastruktury technicznej, służącej zaspokojeniu zbiorowych potrzeb wspólnoty stanowiące, zgodnie z art. 7 ust.1 ustawy z dnia 8 marca 1990 r. o samorządzie gminnym, zadania własne gminy, zapisane w niniejszym planie obejmują drogi gminne, sieci wodociągowe i kanalizacyjne.

2. Realizacja inwestycji, o których mowa w ust. 1, przebiegać będzie zgodnie z obowiązującymi przepisami, w tym ustawy o zbiorowym zaopatrzeniu w wodę i zbiorowym odprowadzaniu ścieków.

3. Zadania w zakresie inwestycji o których mowa w ust.1, finansowane będą w całości lub w części z budżetu gminy oraz ze źródeł zewnętrznych, takich jak środki własne przedsiębiorstw, środki strukturalne, fundusze unijne, fundusze ochrony środowiska, kredyty i pożyczki oraz inne, w oparciu o obowiązujące przepisy i zawarte umowy.

§2.1. Zadania z zakresu budowy sieci elektroenergetycznych i gazowych finansowane będą na podstawie aktualnie obowiązujących przepisów ustawy Prawo Energetyczne. Inwestycje z zakresu przesyłania i dystrybucji paliw gazowych, energii elektrycznej lub ciepła realizowane będą w sposób określony w aktualnie obowiązujących przepisach Prawa Energetycznego.

§3.1. Finansowanie inwestycji z zakresu infrastruktury technicznej, które należą do zadań własnych gminy, ujętych w niniejszym planie podlegają przepisom ustawy z dnia 27 sierpnia 2009r o finansach publicznych.

2. Wydatki majątkowe gminy, wydatki inwestycyjne finansowane z budżetu gminy oraz inwestycje, których okres realizacji przekracza jeden rok budżetowy będą uchwalane w uchwale budżetowej Rady Gminy Werbkowice.

Załącznik Nr 4 do uchwały Nr LXII/341/2023

Rady Gminy Werbkowice

z dnia 4 kwietnia 2023 r.

Zalacznik4.xml

Dane przestrzenne, o których mowa w art. 67a ust. 3 i 5 ustawy z dnia 27 marca 2003 r. o planowaniu i zagospodarowaniu przestrzennym (j.t. Dz.U. z 2020 r. poz. 293 z późn. zm.) ujawnione zostaną po kliknięciu w ikonę