



DZIENNIK URZĘDOWY

WOJEWÓDZTWA LUBELSKIEGO

Lublin, dnia 20 czerwca 2023 r.

Poz. 4089

UCHWAŁA NR LVI/321/2023 RADY GMINY TRZESZCZANY

z dnia 30 maja 2023 r.

w sprawie wyznaczenie obszaru zdegradowanego i obszaru rewitalizacji na terenie Gminy Trzeszczany

Na podstawie art. 18 ust. 2 pkt 15 ustawy z dnia 8 marca 1990 r. o samorządzie gminnym (Dz.U. z 2023 r. poz. 40, z późn. zm.) oraz art. 8 ust. 1 i art. 11 ust. 4 i 5 ustawy z dnia 9 października 2015 r. o rewitalizacji (Dz. U. z 2021 r. poz. 485, z późn. zm.) uchwala się, co następuje:

§ 1. Wyznacza się obszar zdegradowany na terenie Gminy Trzeszczany którego granice przedstawia mapa stanowiąca Załącznik Nr 1 do niniejszej uchwały.

§ 2. Wyznacza się obszar rewitalizacji na terenie Gminy Trzeszczany którego granice przedstawia mapa stanowiąca Załącznik Nr 2 do niniejszej uchwały.

§ 3. Obszary, o których mowa w § 1 i § 2 zostały wyznaczone na podstawie diagnozy, która potwierdza spełnienie przez te obszary przesłanek ich wyznaczenia.

§ 4. Ustanawia się na rzecz Gminy Trzeszczany prawo pierwokupu wszystkich nieruchomości położonych na obszarze rewitalizacji.

§ 5. Wykonanie uchwały powierza się Wójtowi Gminy Trzeszczany.

§ 6. Uchwała wchodzi w życie po upływie 14 dni od dnia ogłoszenia w Dzienniku Urzędowym Województwa Lubelskiego.

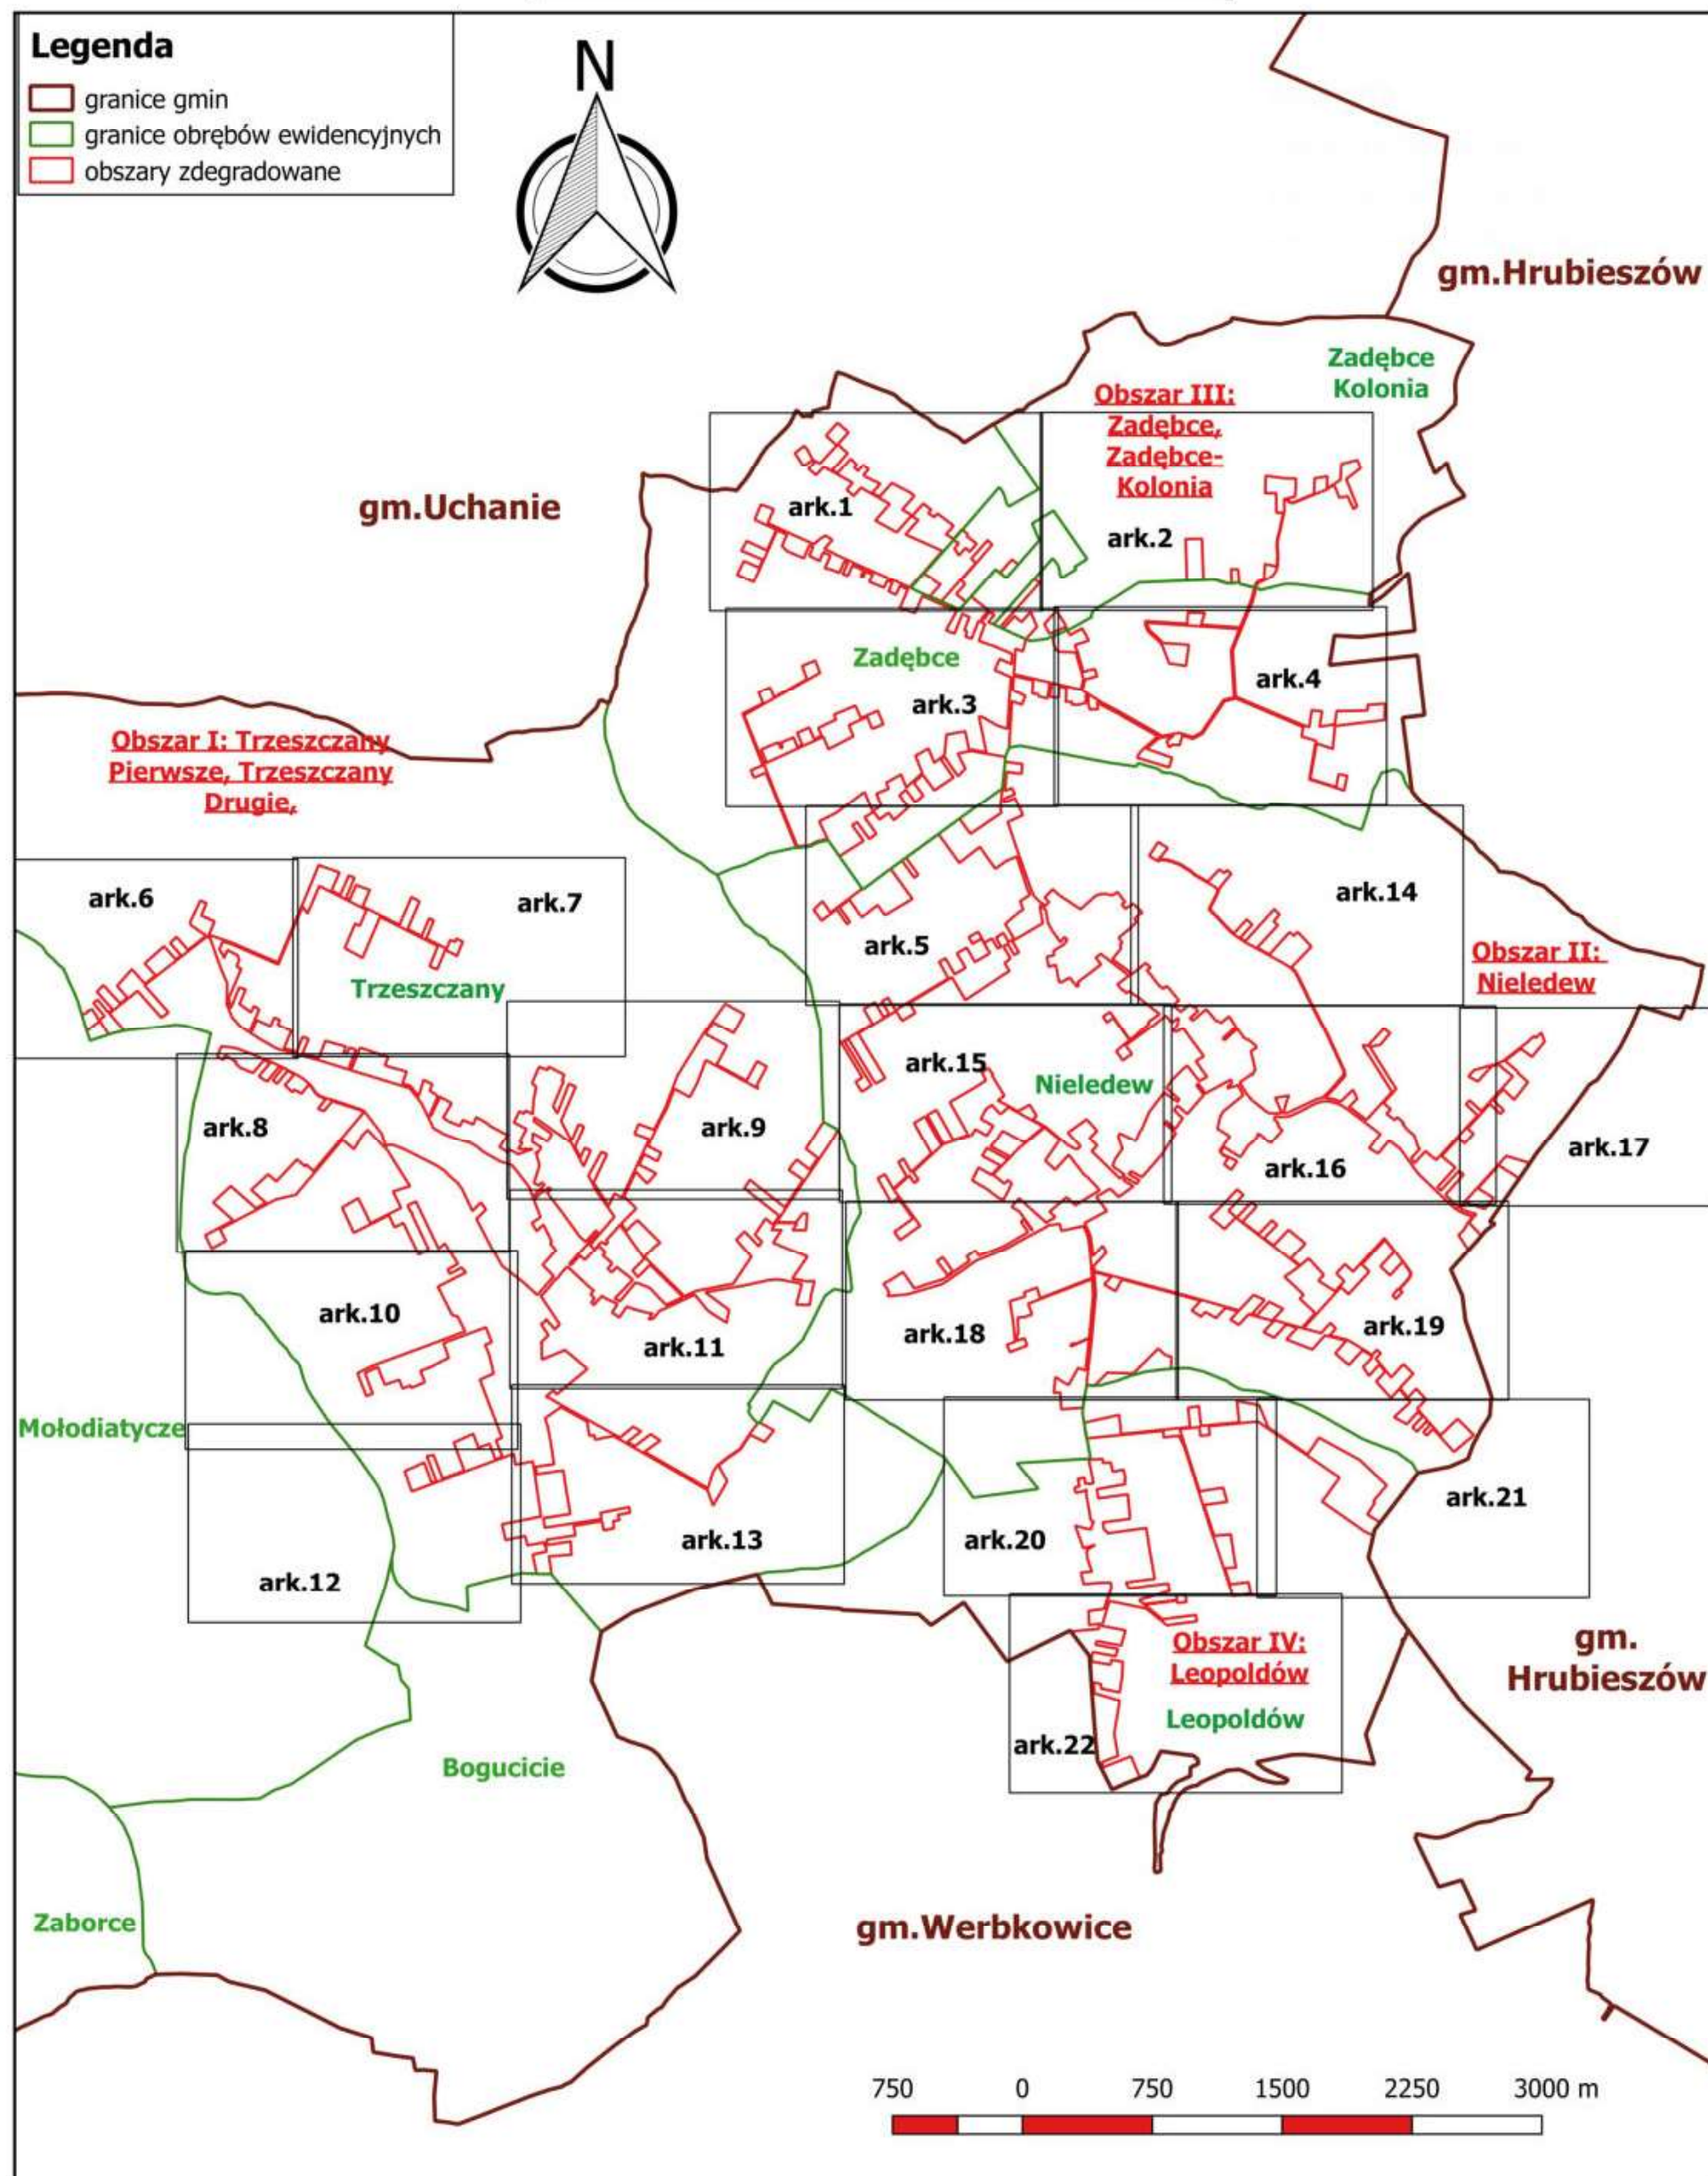
Przewodniczący Rady Gminy

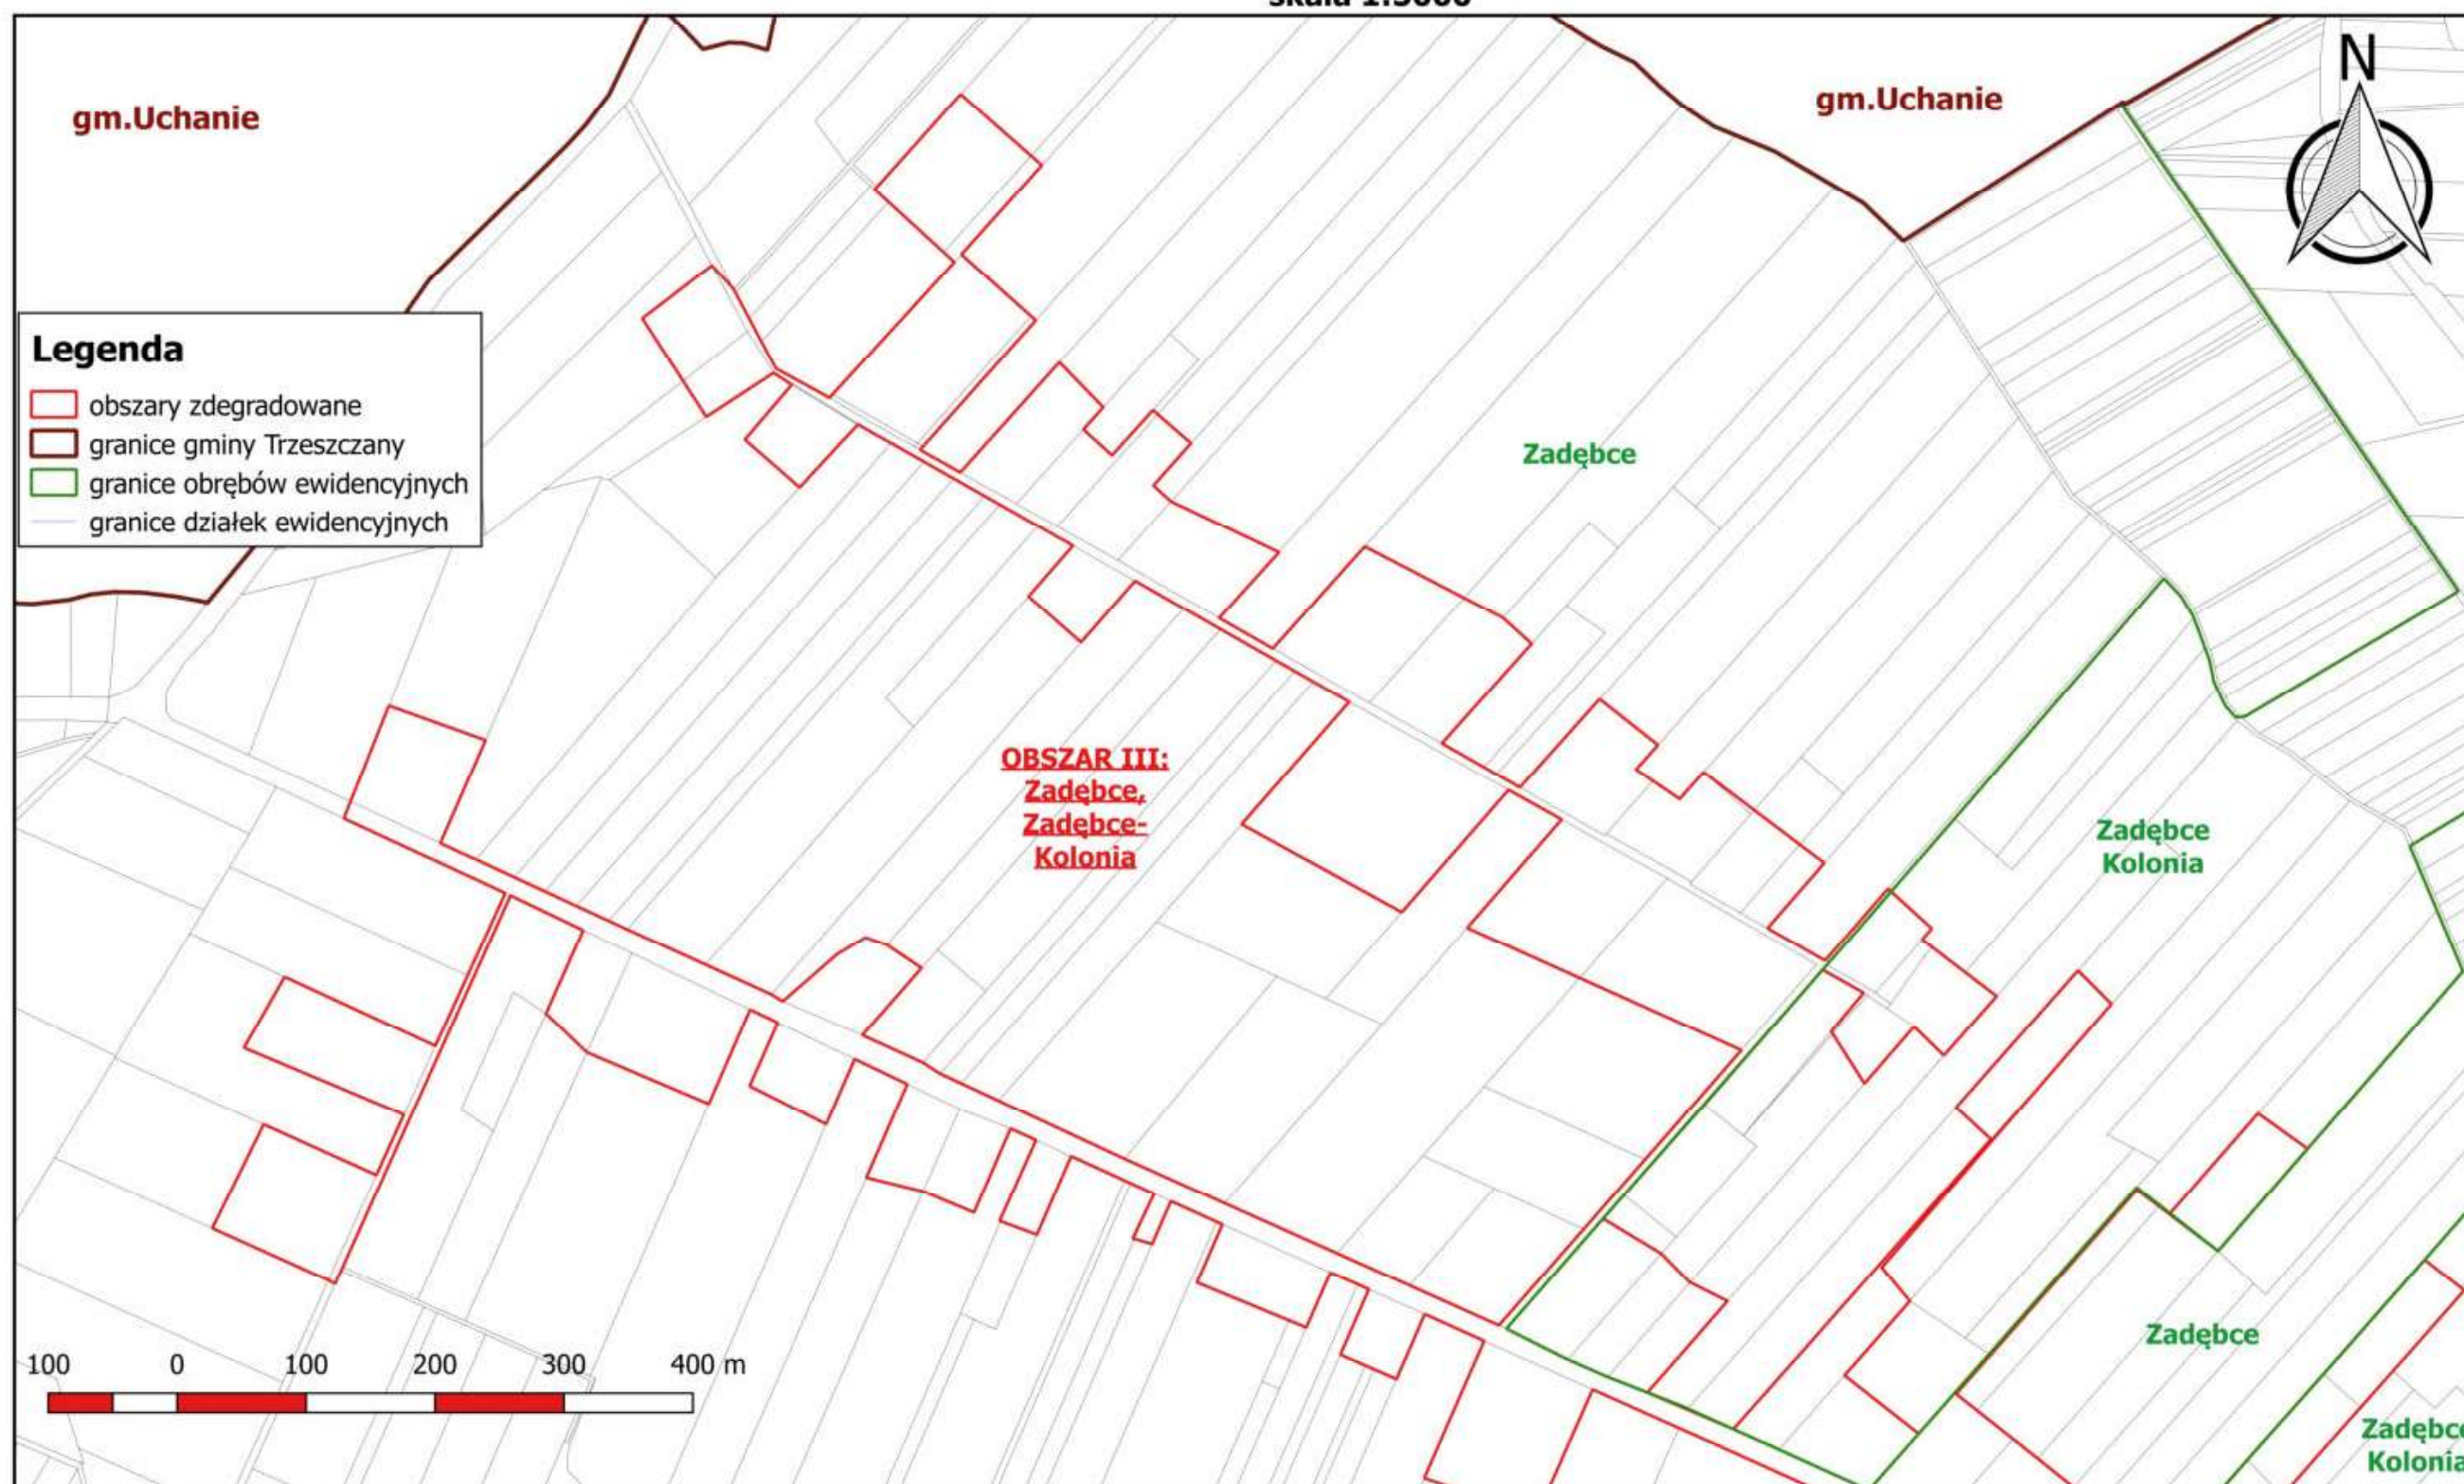
Mariusz Pietnowski

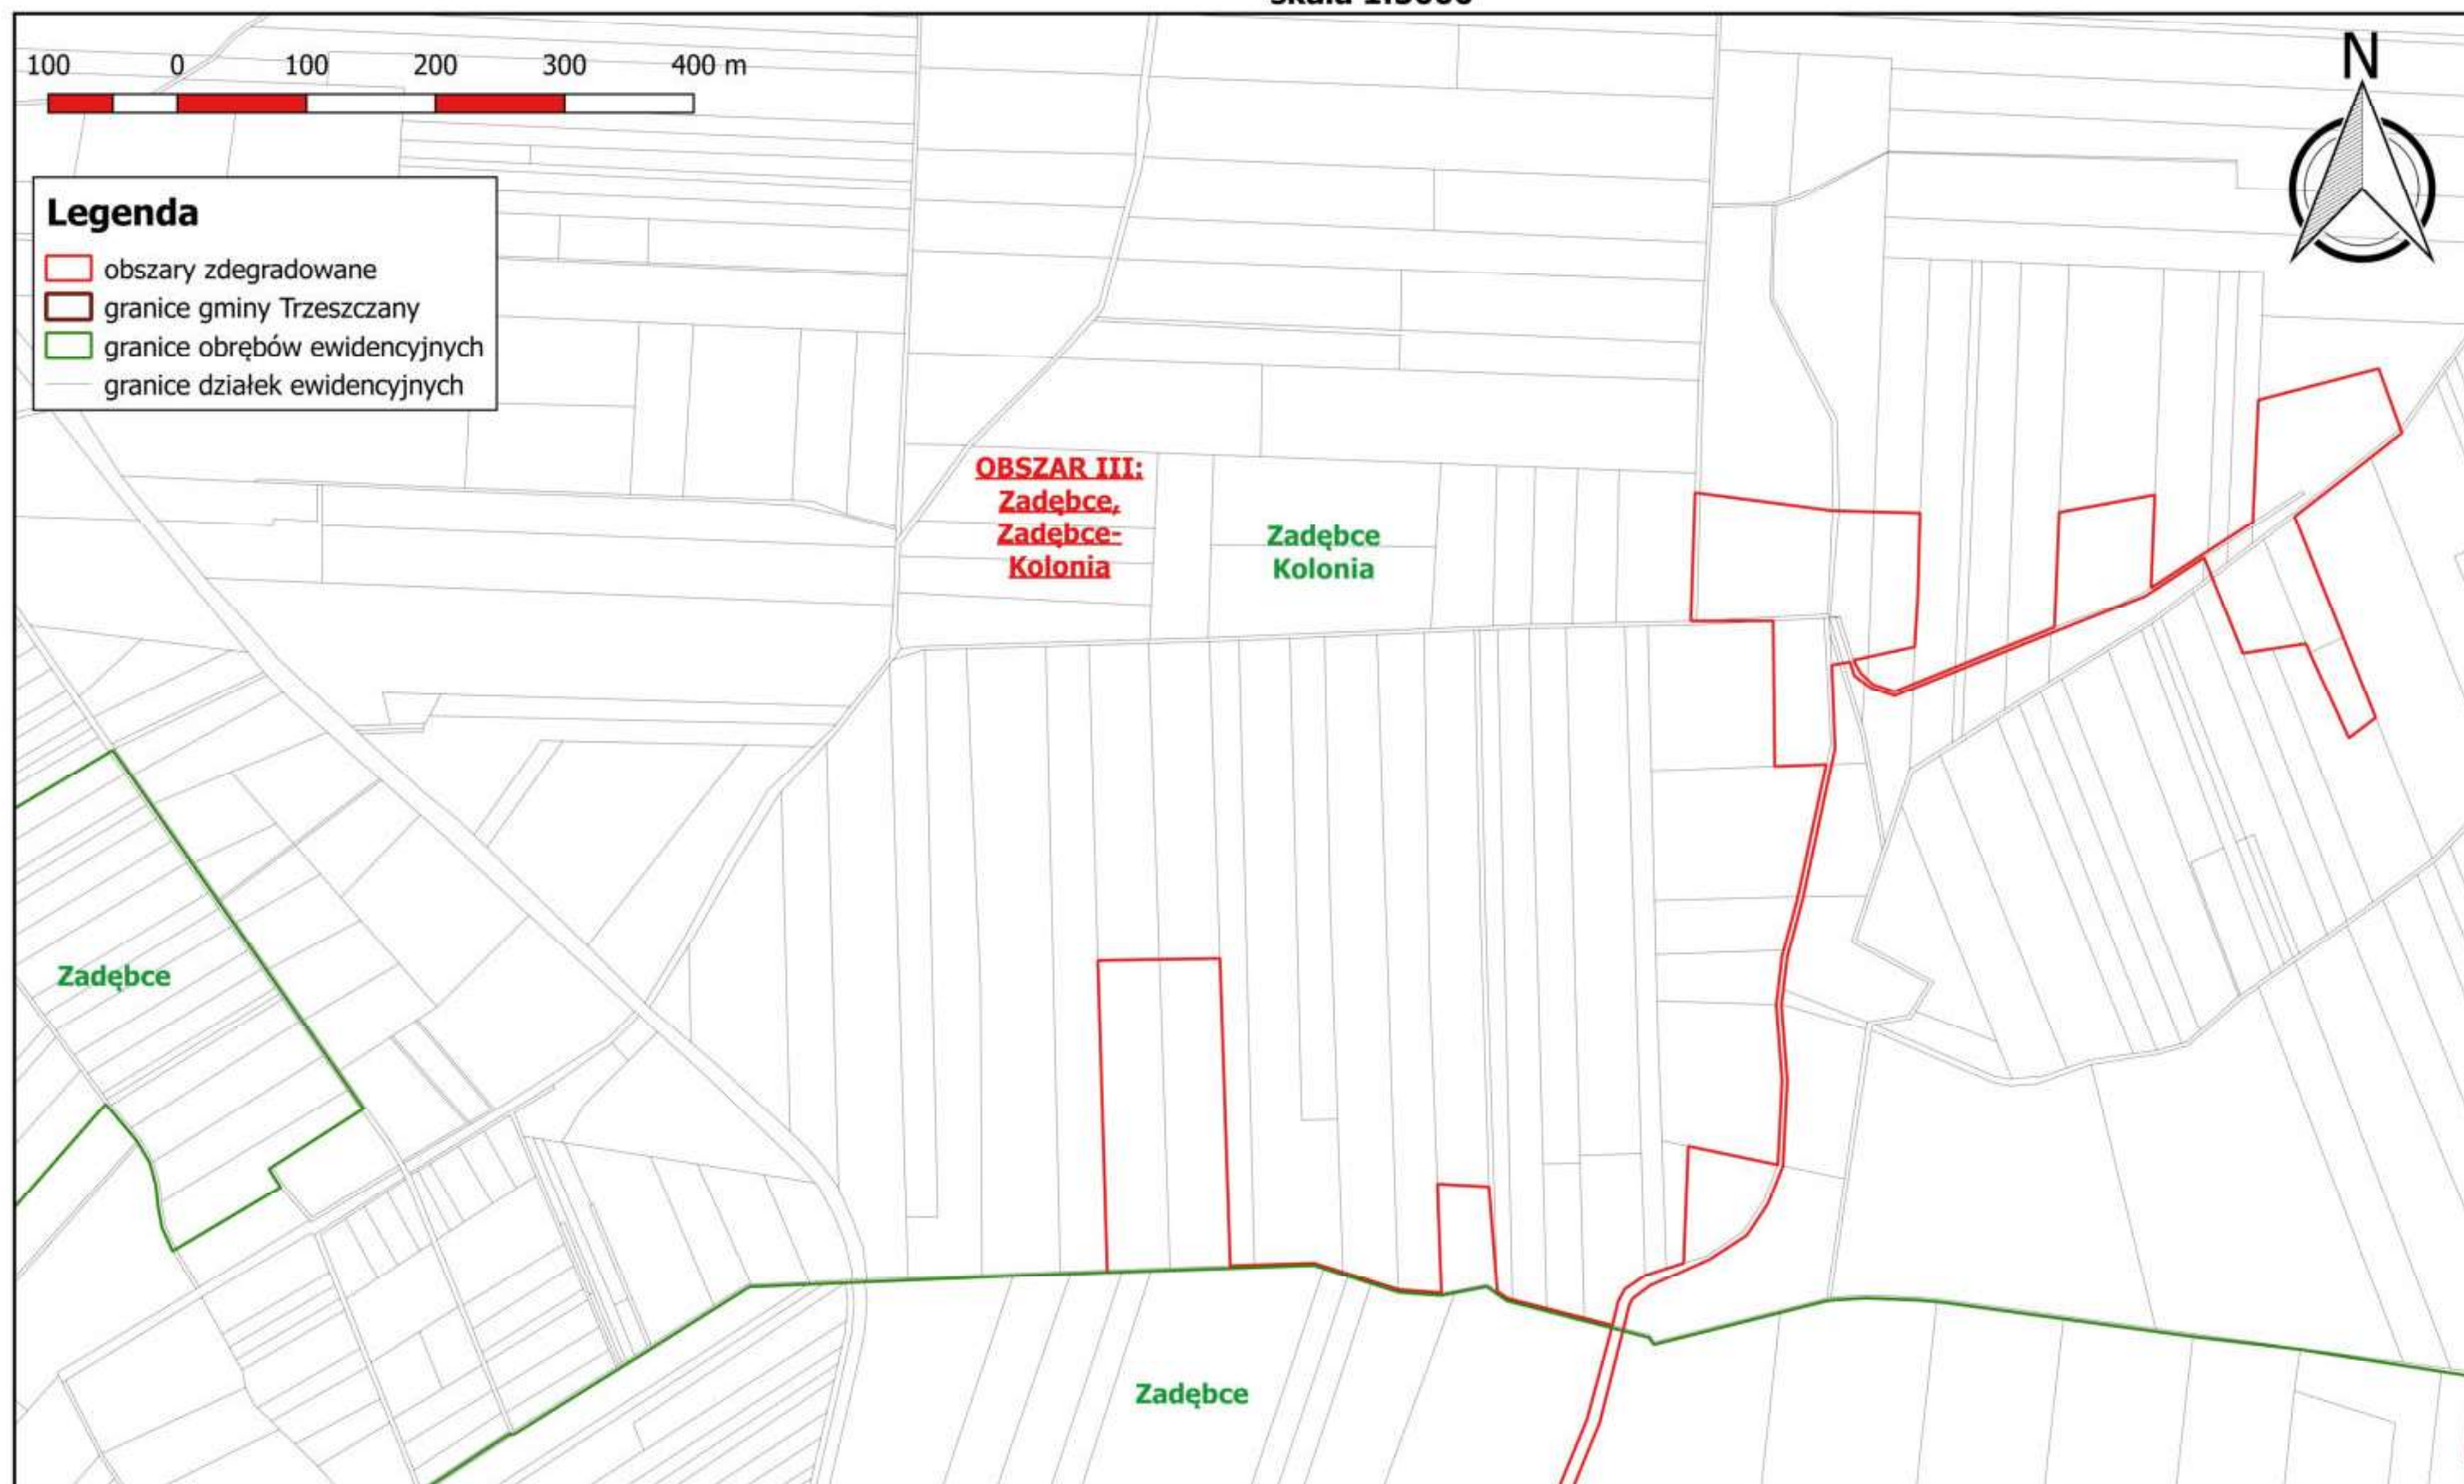
Zdegradowane jednostki urbanistyczne na terenie Gminy Trzeszczany

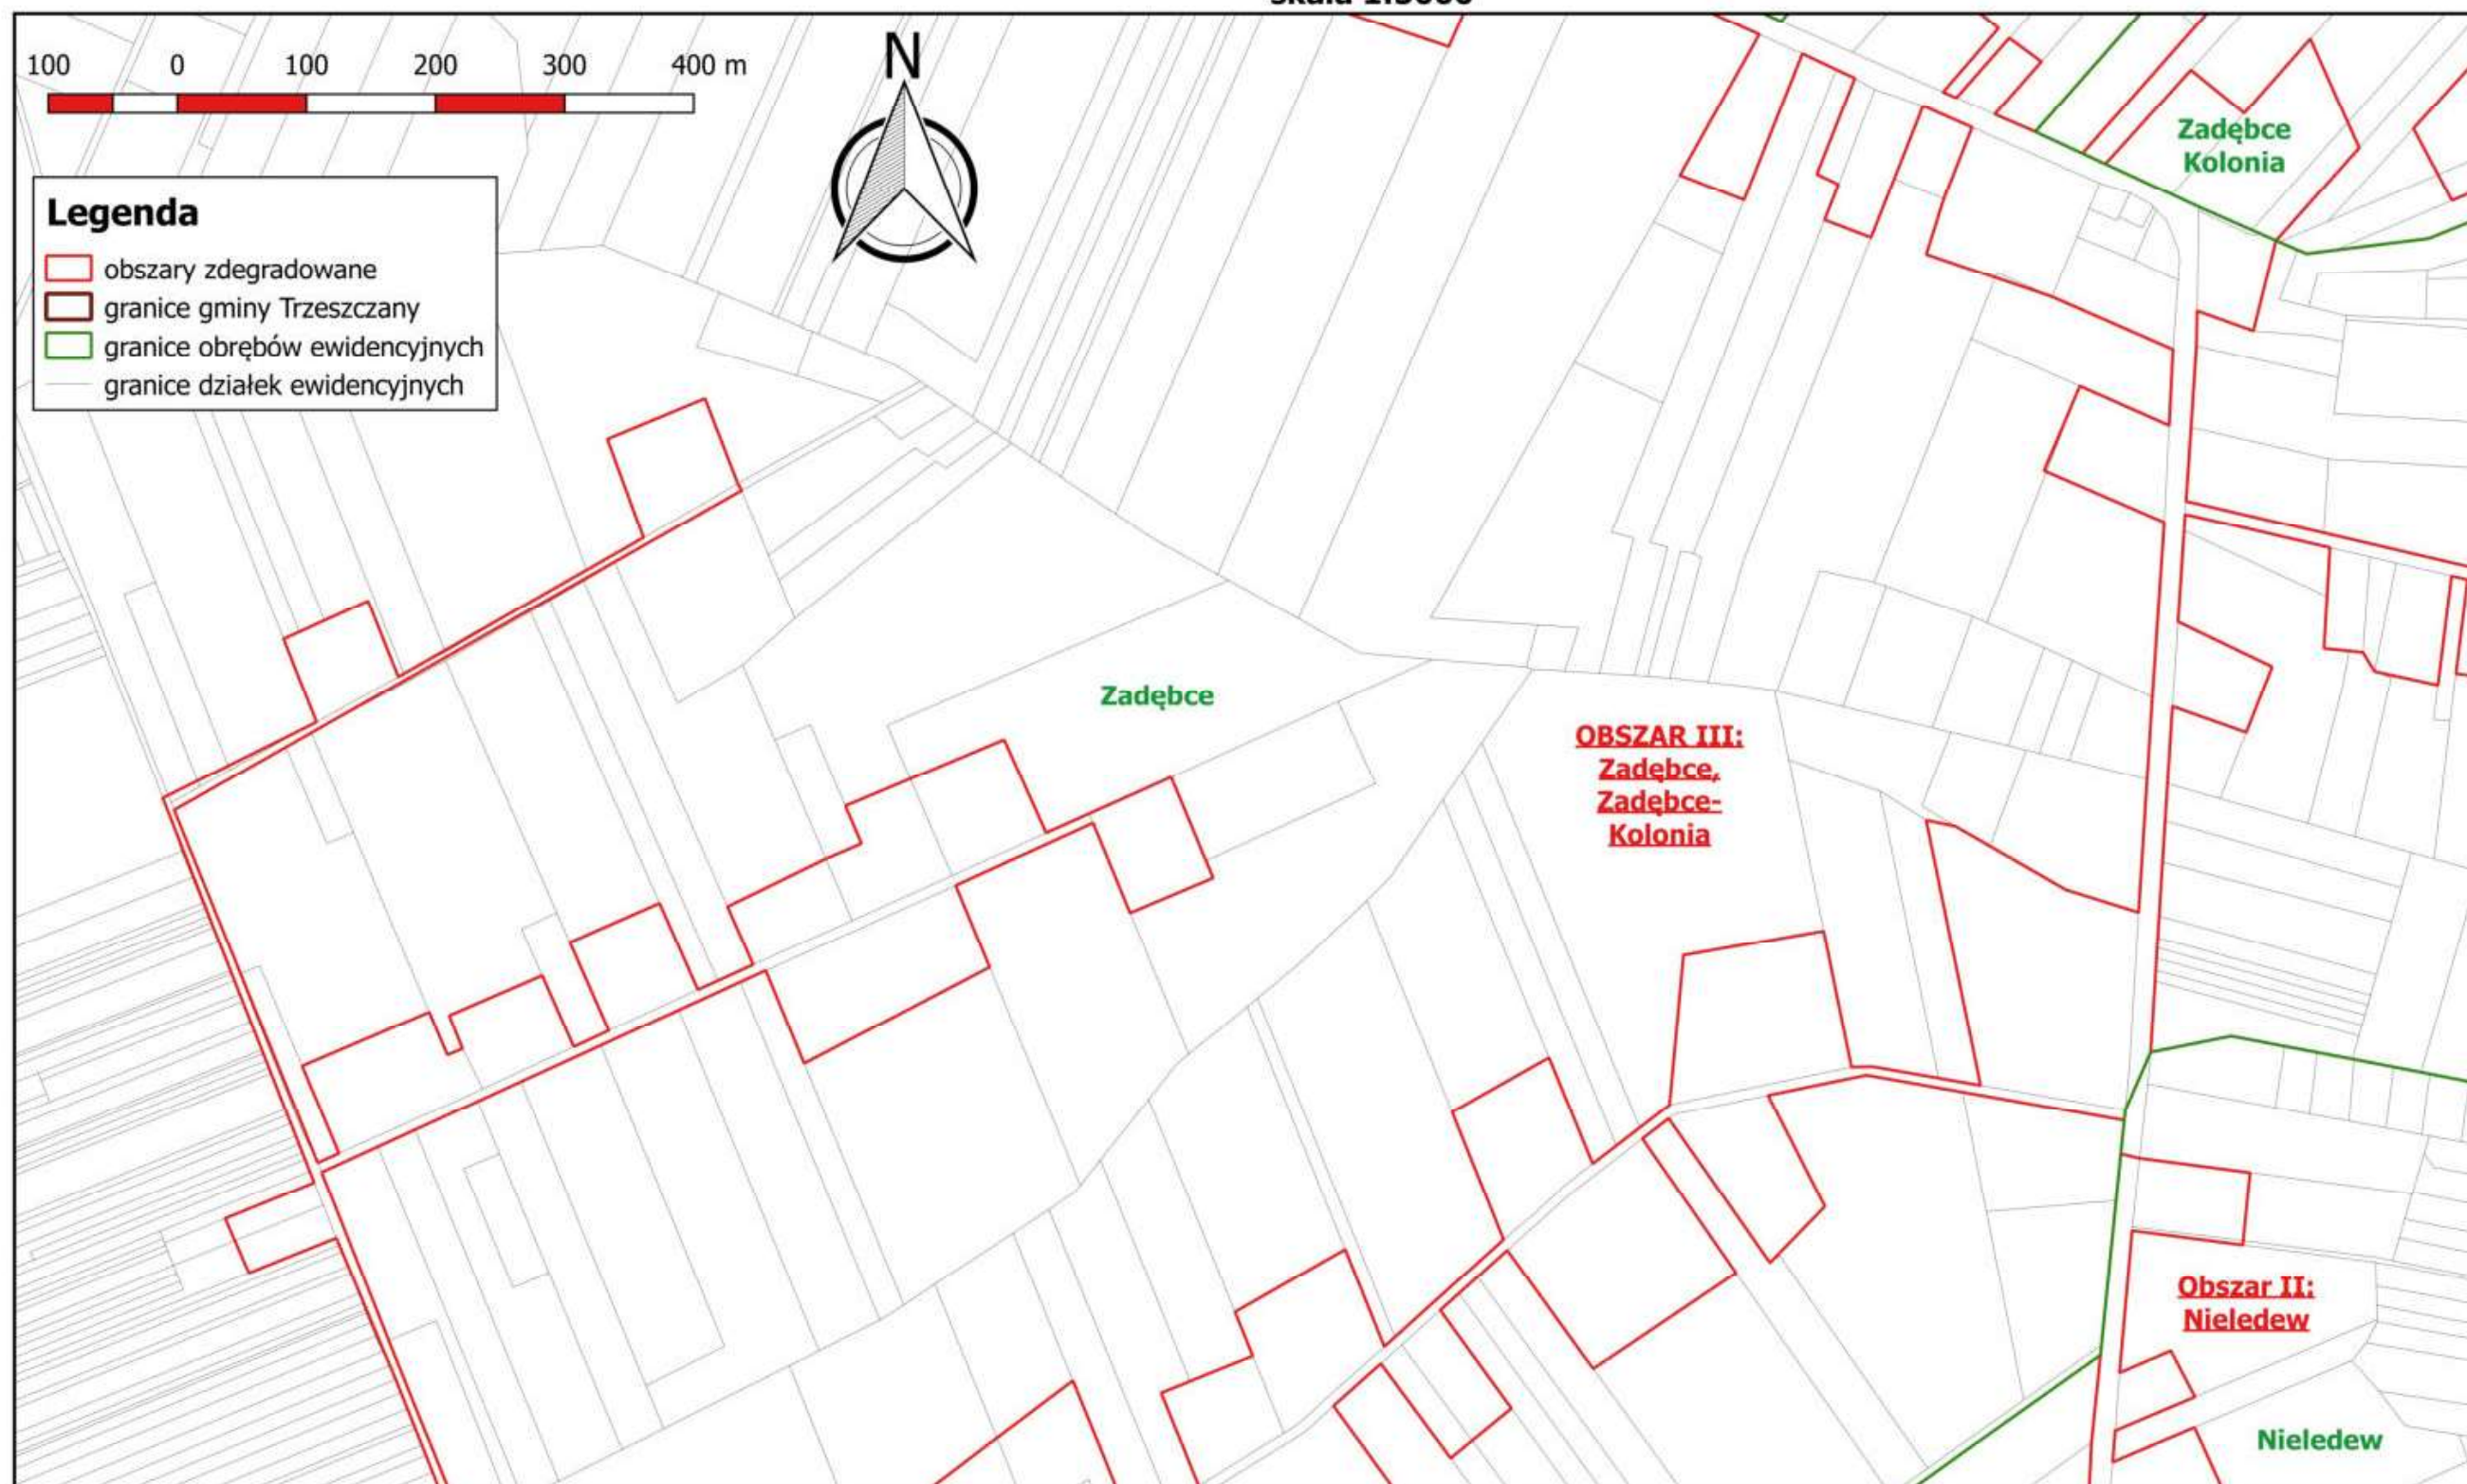
(mapa przeglądowa z podziałem na arkusze)
skala 1:35000

Załącznik Nr 1
do Uchwały LVI/321/2023
Rady Gminy Trzeszczany
z dnia 30 maja 2023r.



Zdegradowane jednostki urbanistyczne na terenie Gminy Trzeszczany**arkusz 1****skala 1:5000**

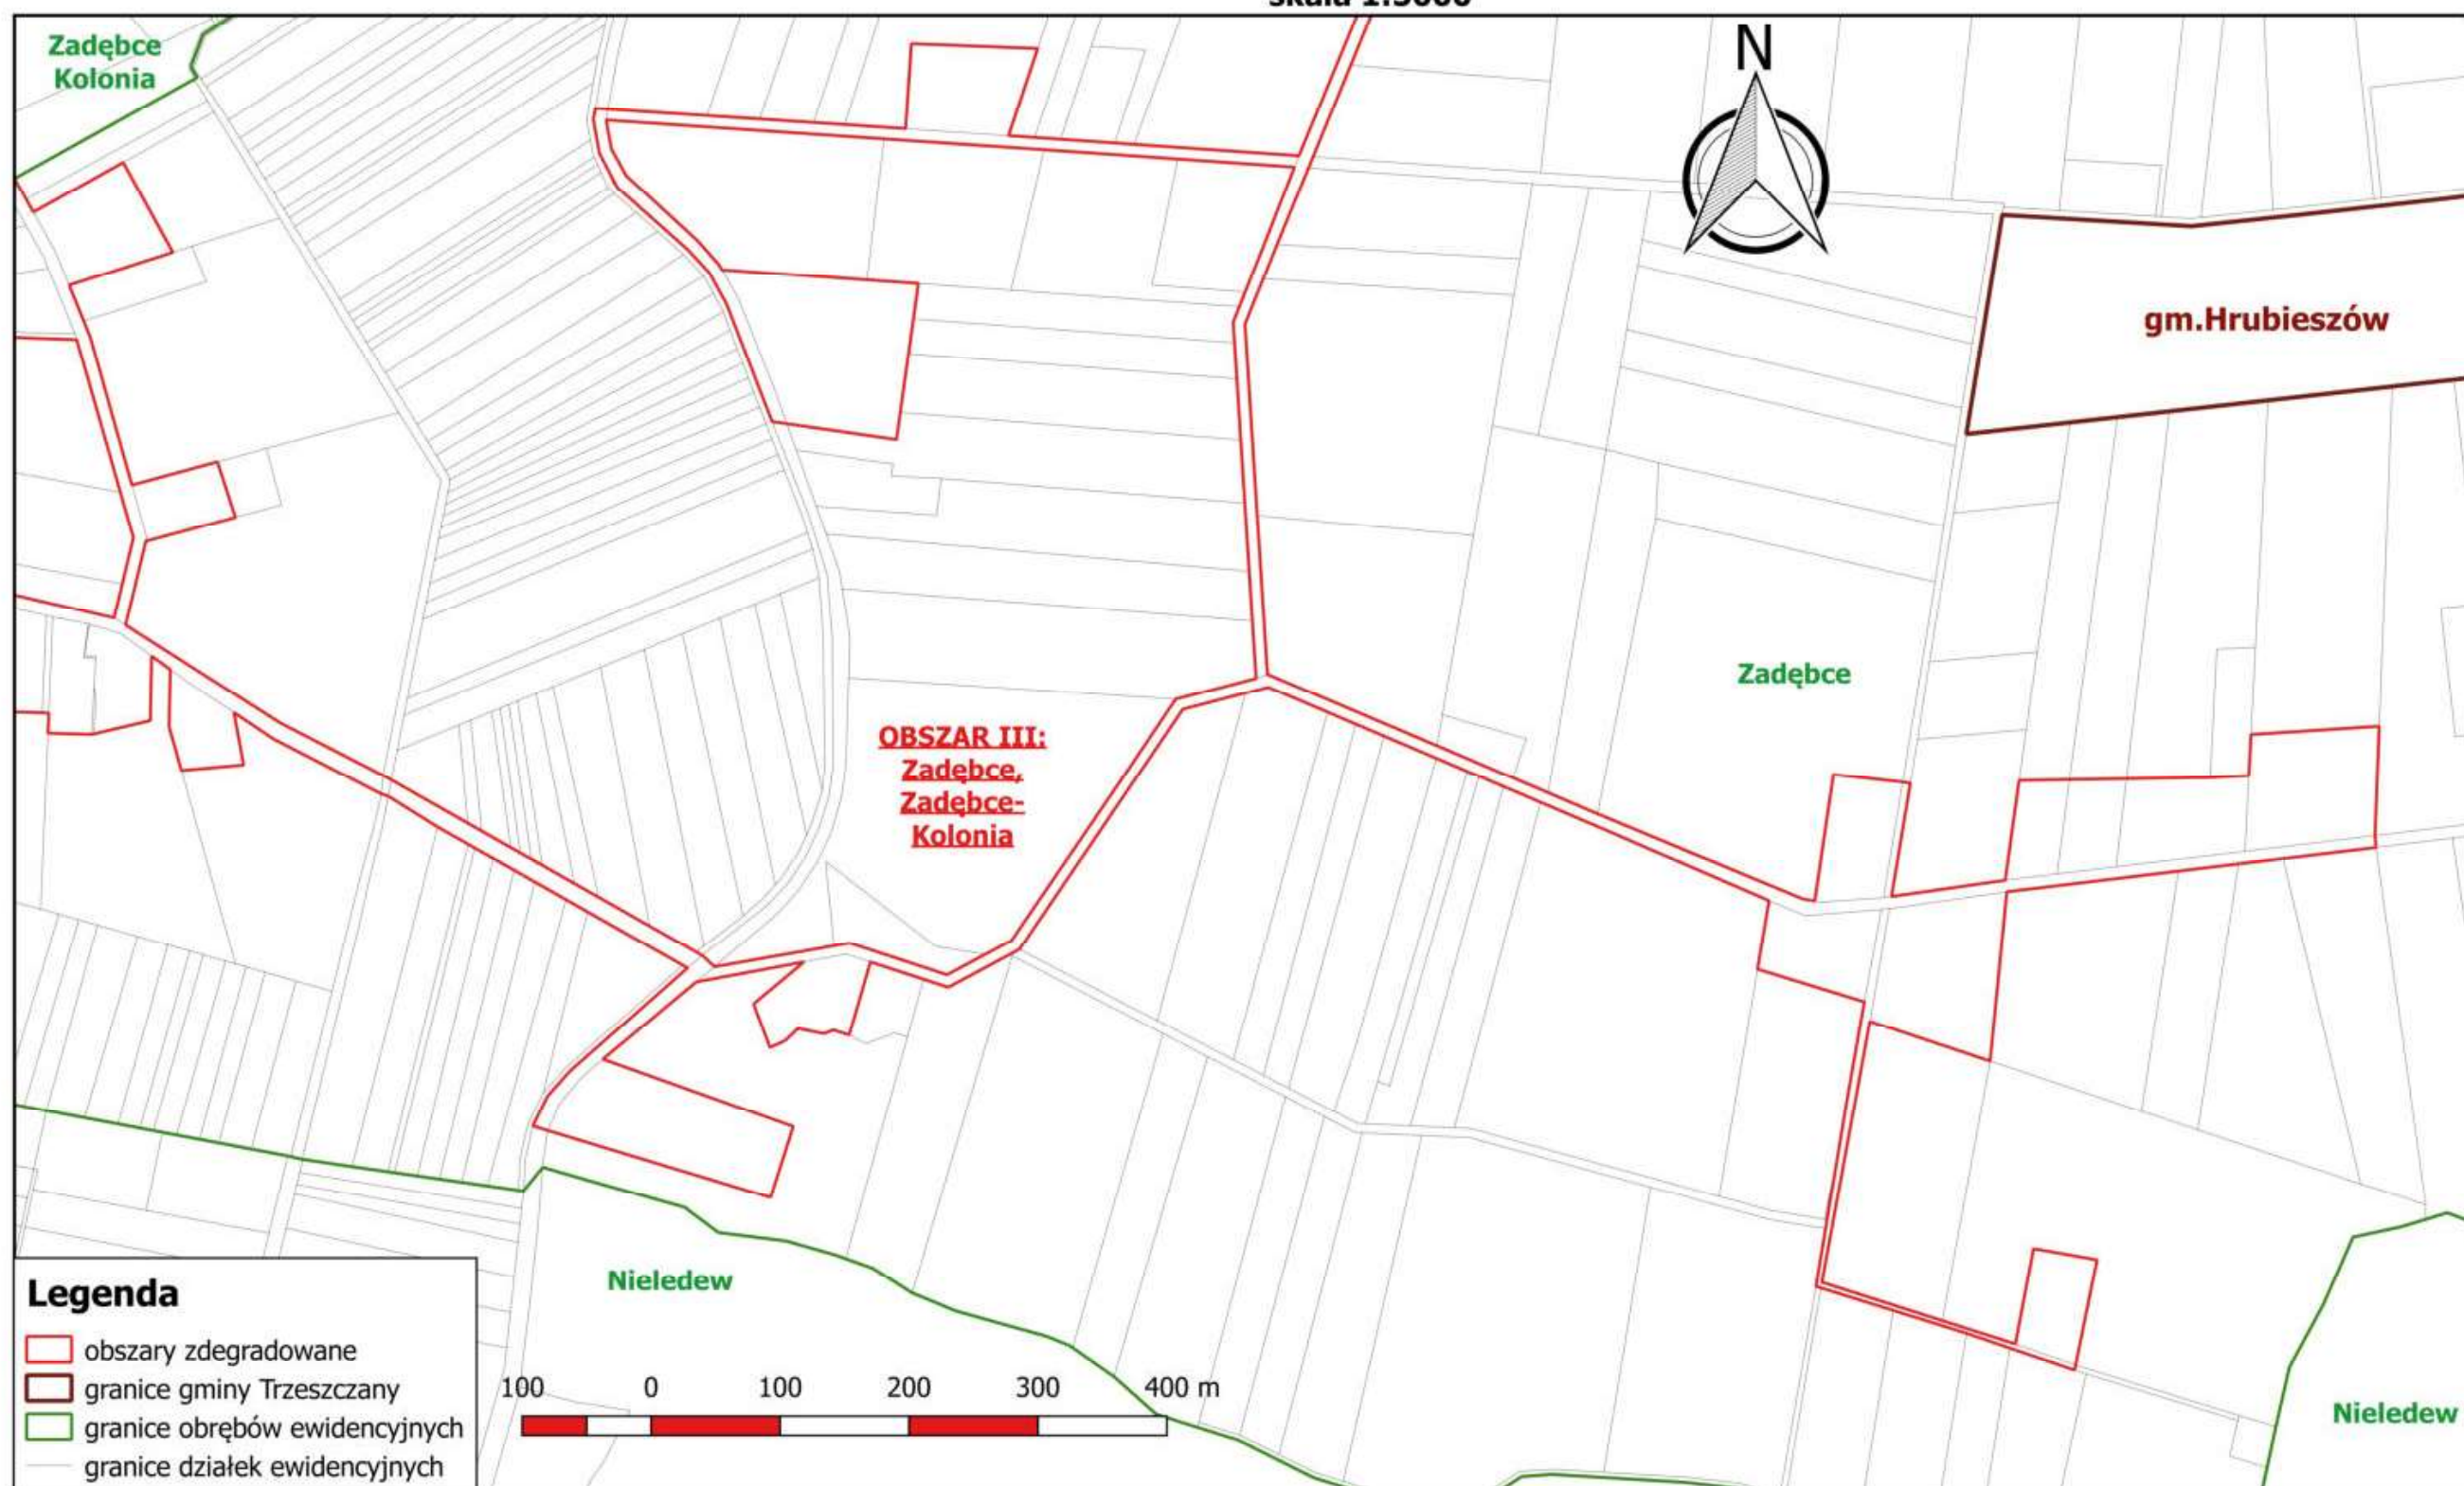
Zdegradowane jednostki urbanistyczne na terenie Gminy Trzeszczany**arkusz 2****skala 1:5000**

Zdegradowane jednostki urbanistyczne na terenie Gminy Trzeszczany**arkusz 3****skala 1:5000**

Zdegradowane jednostki urbanistyczne na terenie Gminy Trzeszczany

arkusz 4

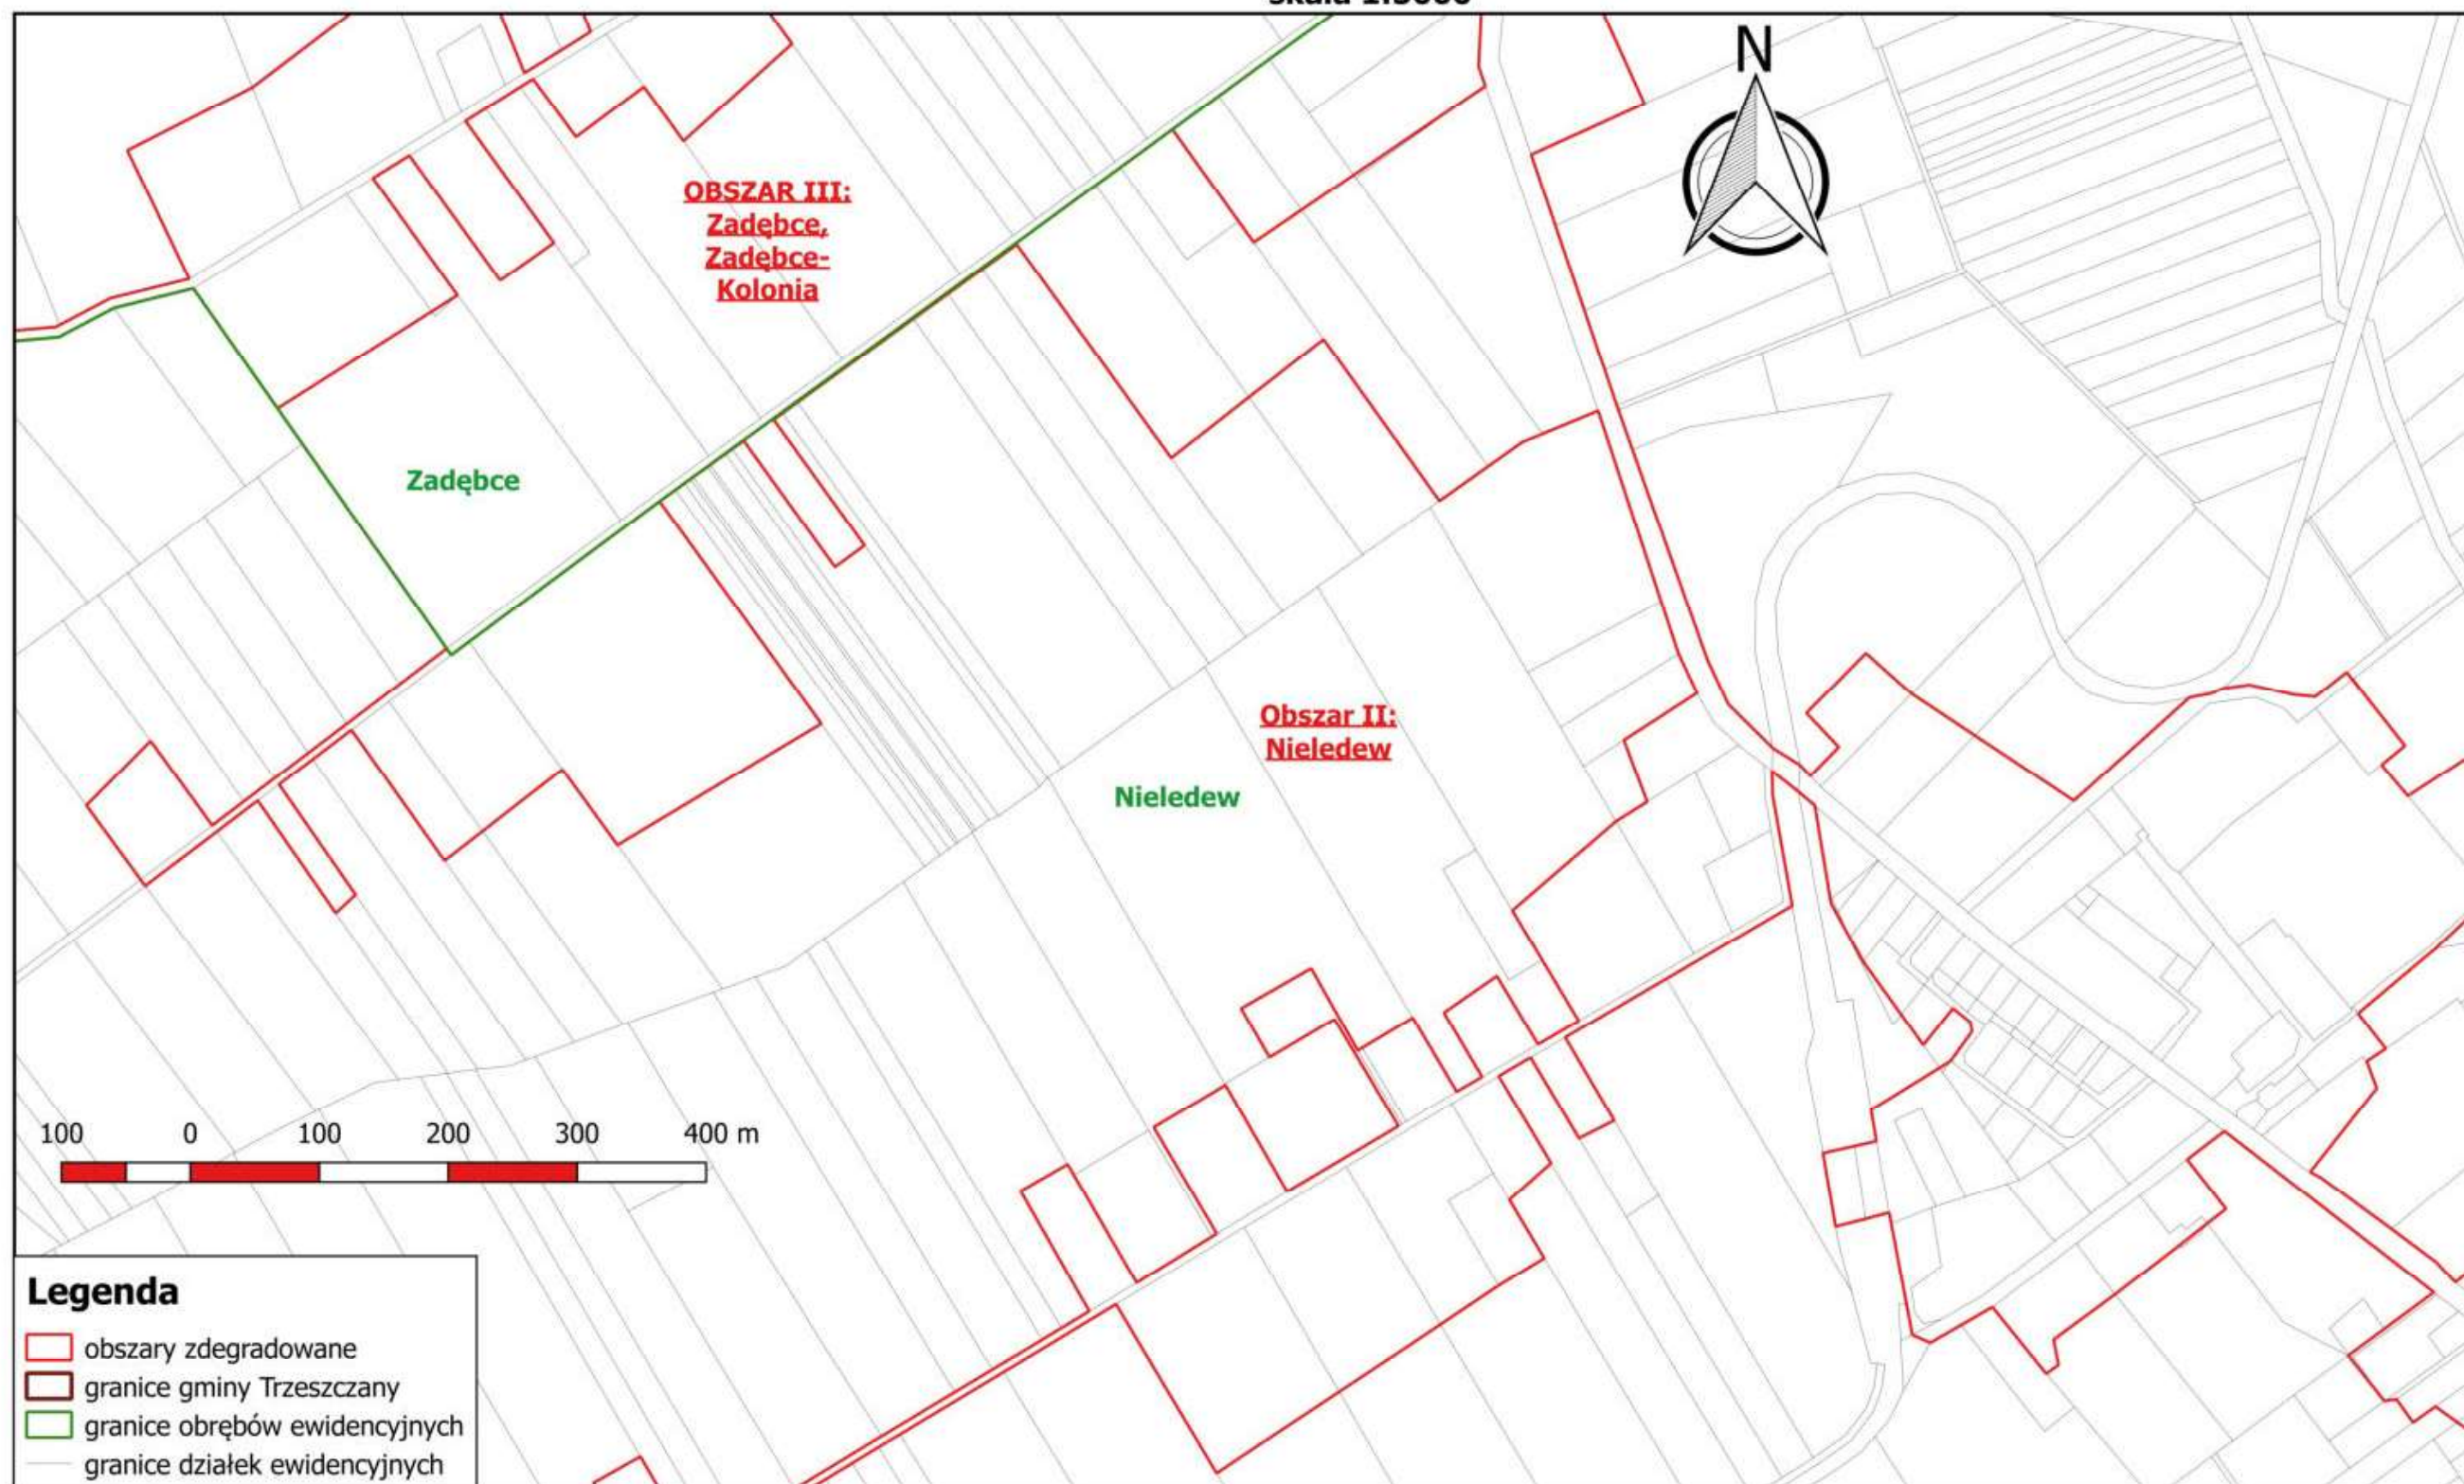
skala 1:5000

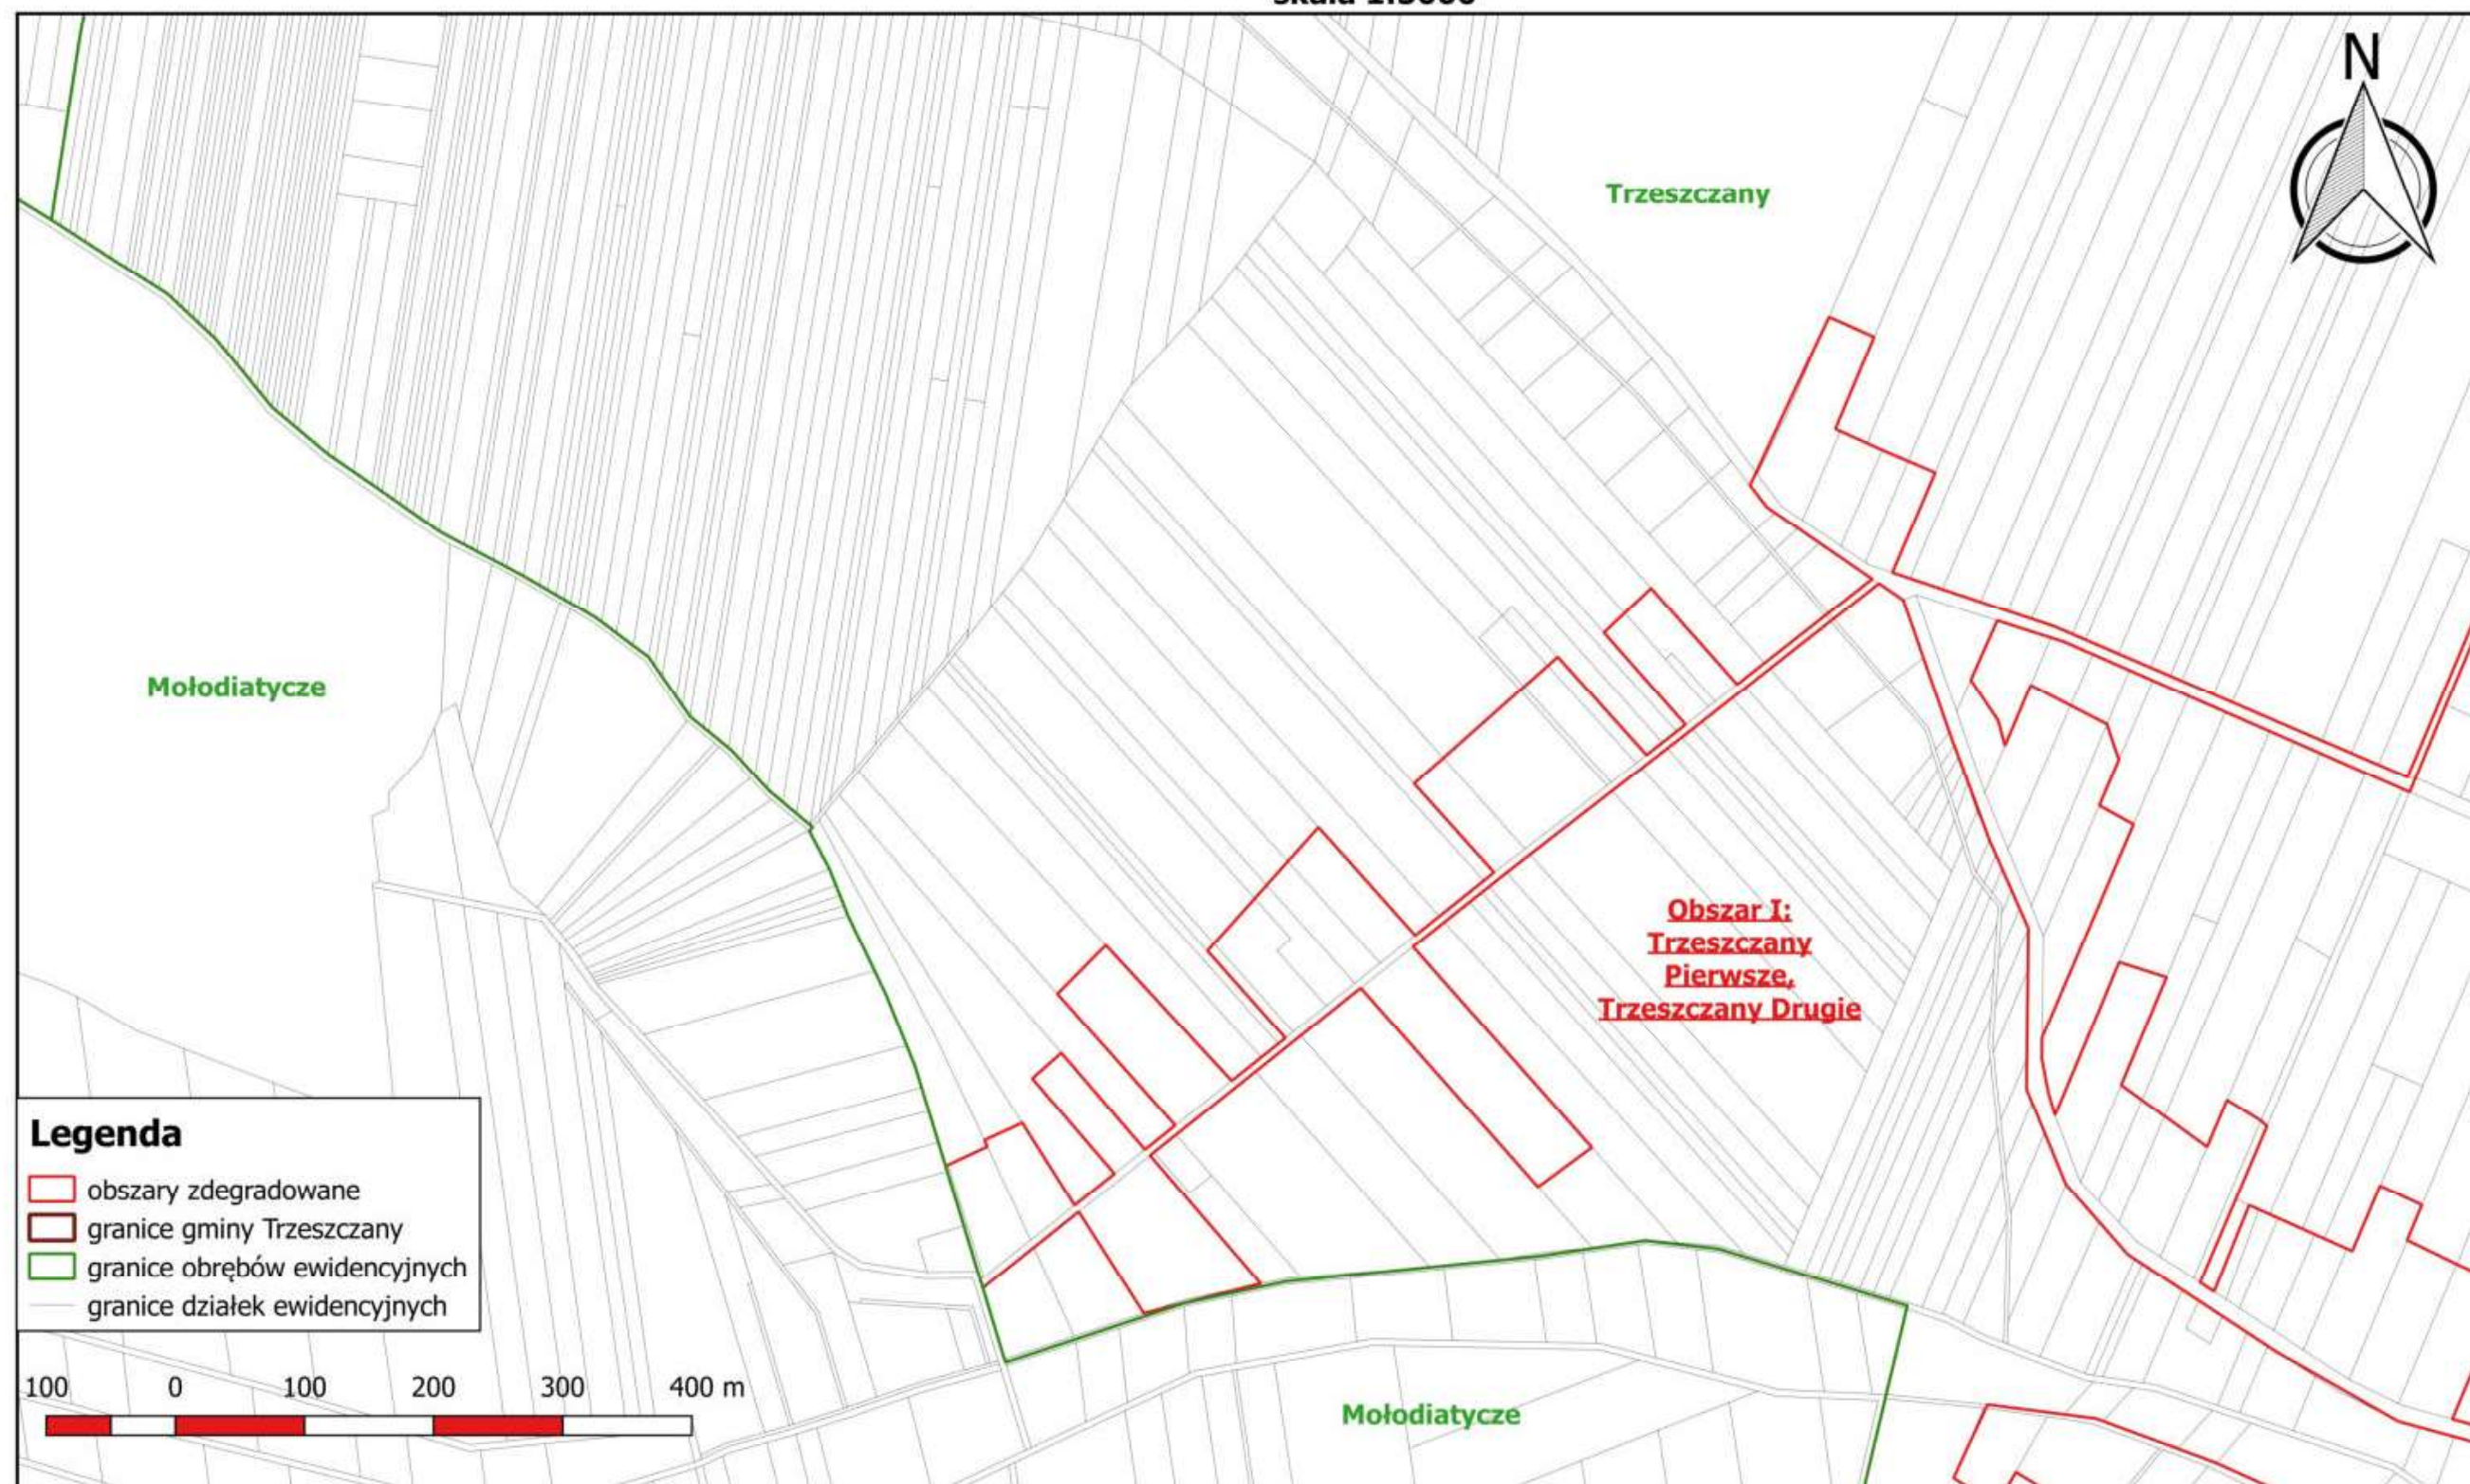


Zdegradowane jednostki urbanistyczne na terenie Gminy Trzeszczany

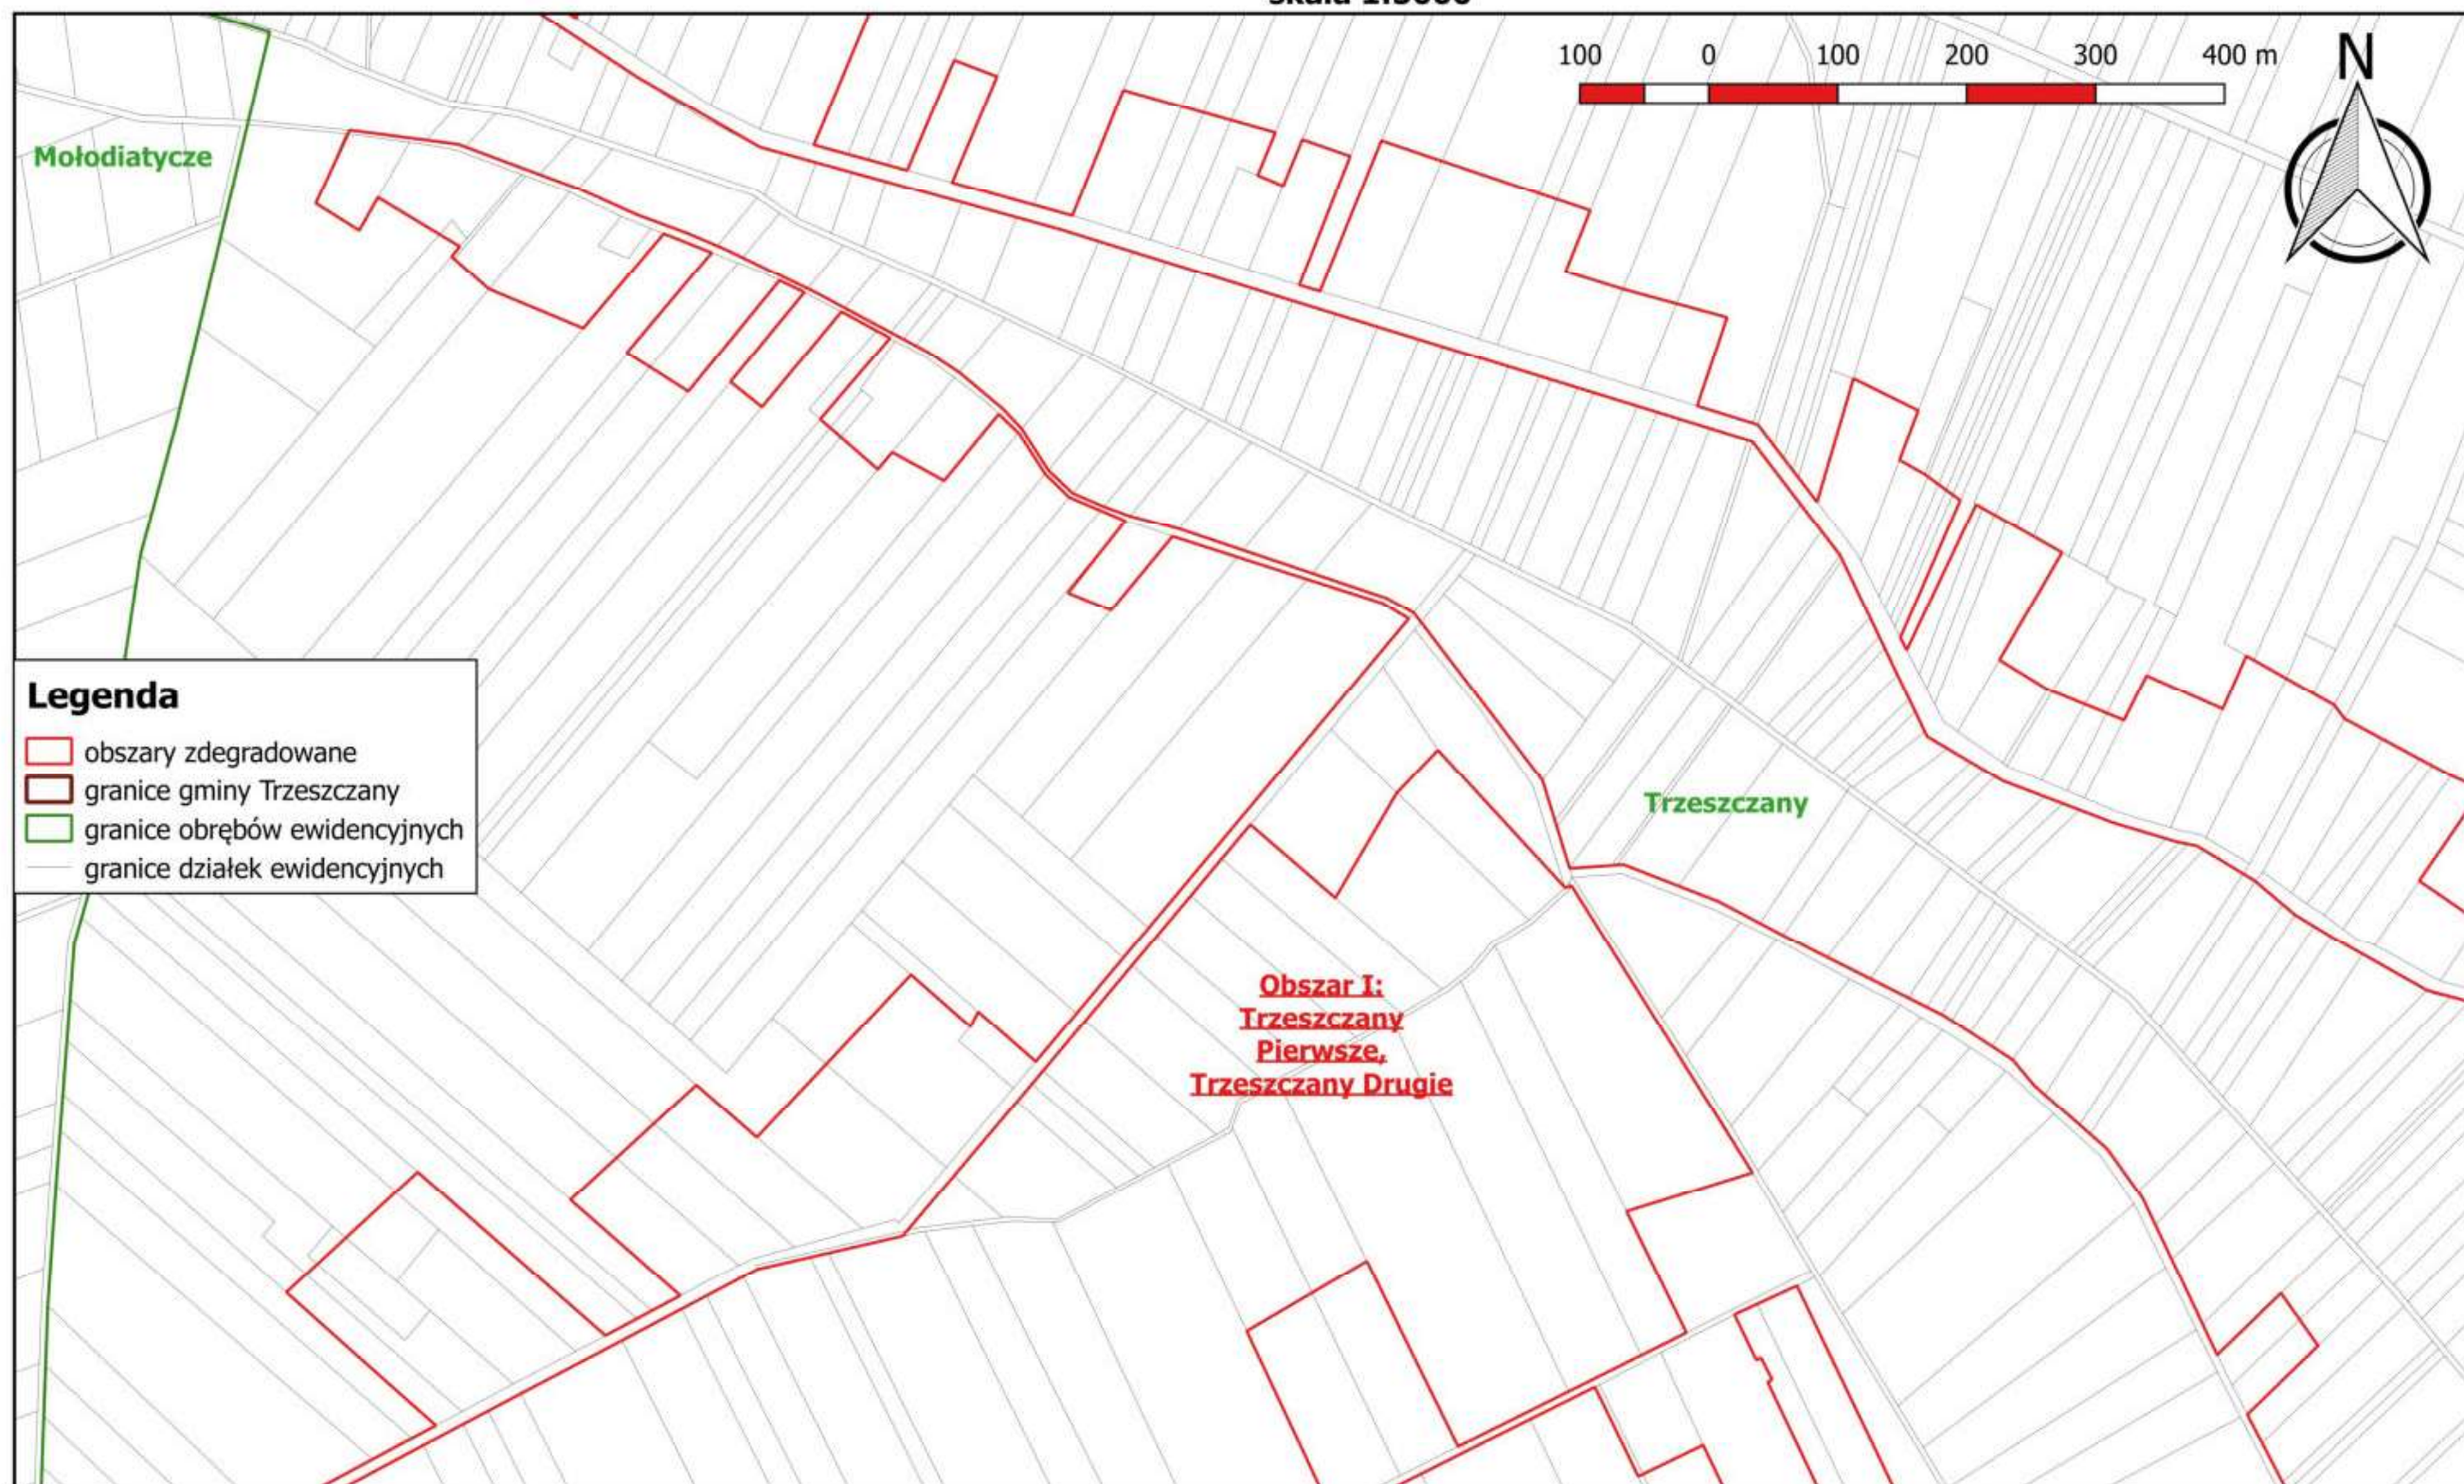
arkusz 5

skala 1:5000



Zdegradowane jednostki urbanistyczne na terenie Gminy Trzeszczany**arkusz 6****skala 1:5000**

Zdegradowane jednostki urbanistyczne na terenie Gminy Trzeszczany**arkusz 7****skala 1:5000**

Zdegradowane jednostki urbanistyczne na terenie Gminy Trzeszczany**arkusz 8****skala 1:5000**

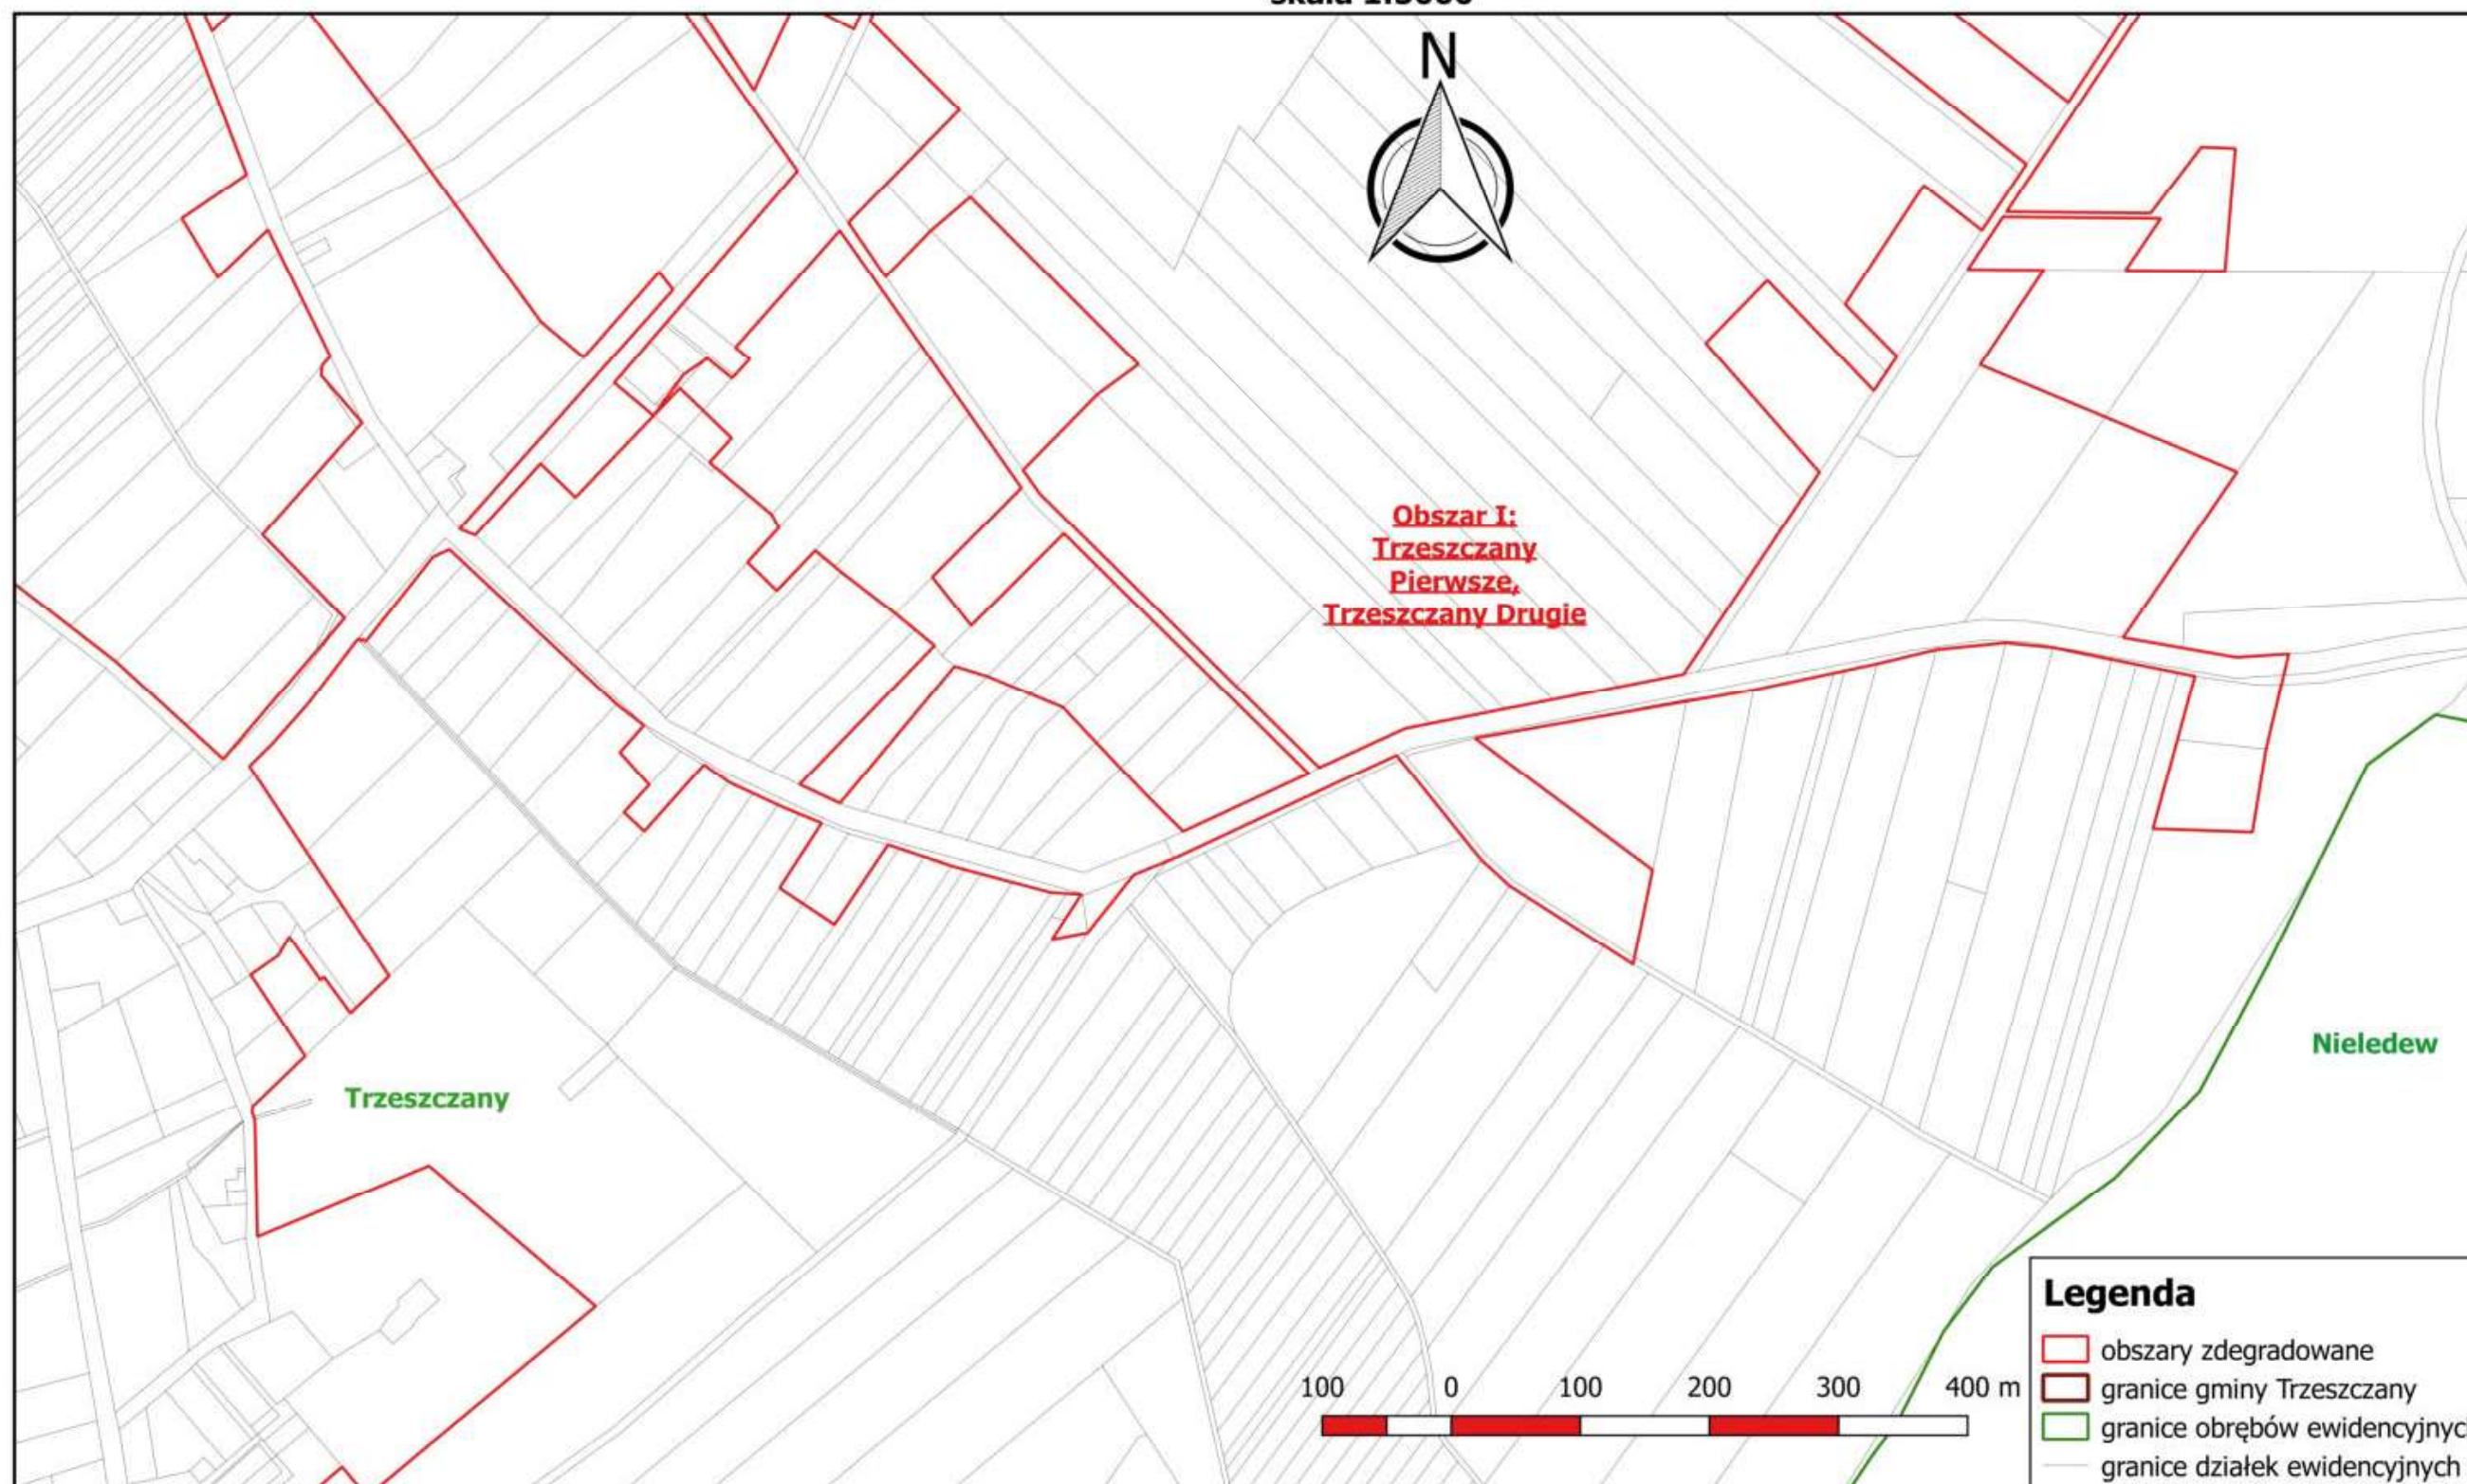
Zdegradowane jednostki urbanistyczne na terenie Gminy Trzeszczany**arkusz 9****skala 1:5000**

Zdegradowane jednostki urbanistyczne na terenie Gminy Trzeszczany**arkusz 10****skala 1:5000**

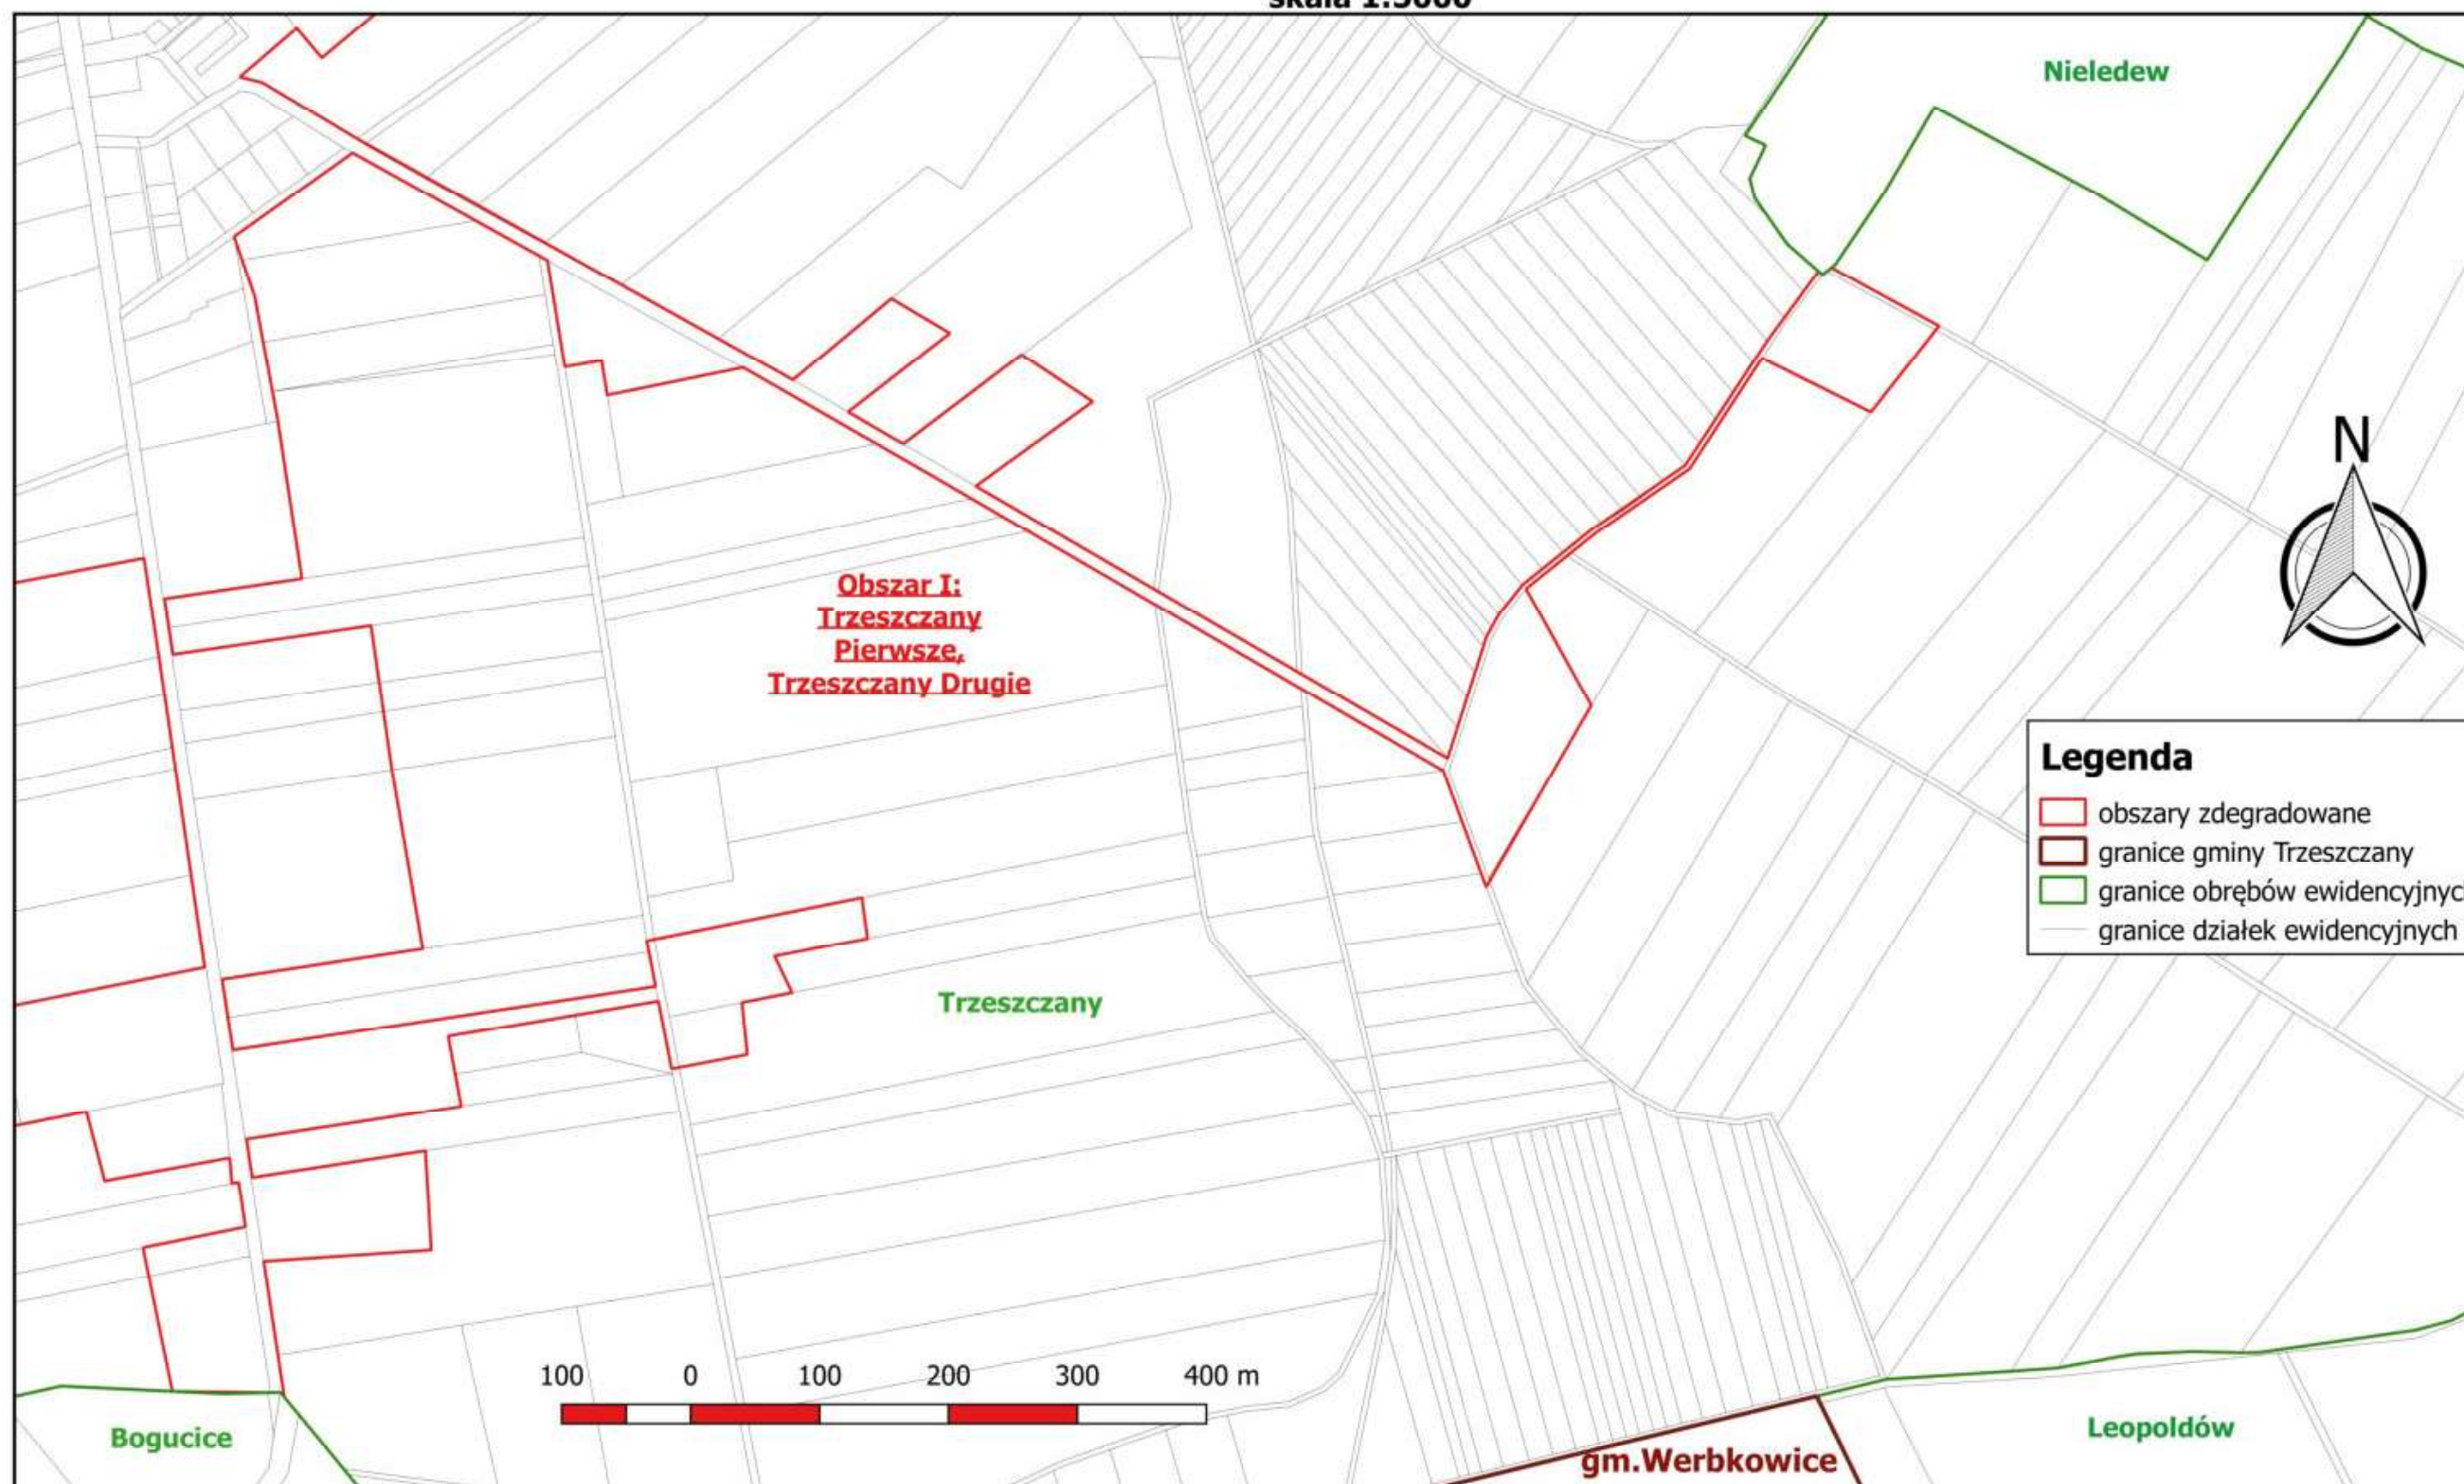
Zdegradowane jednostki urbanistyczne na terenie Gminy Trzeszczany

arkusz 11

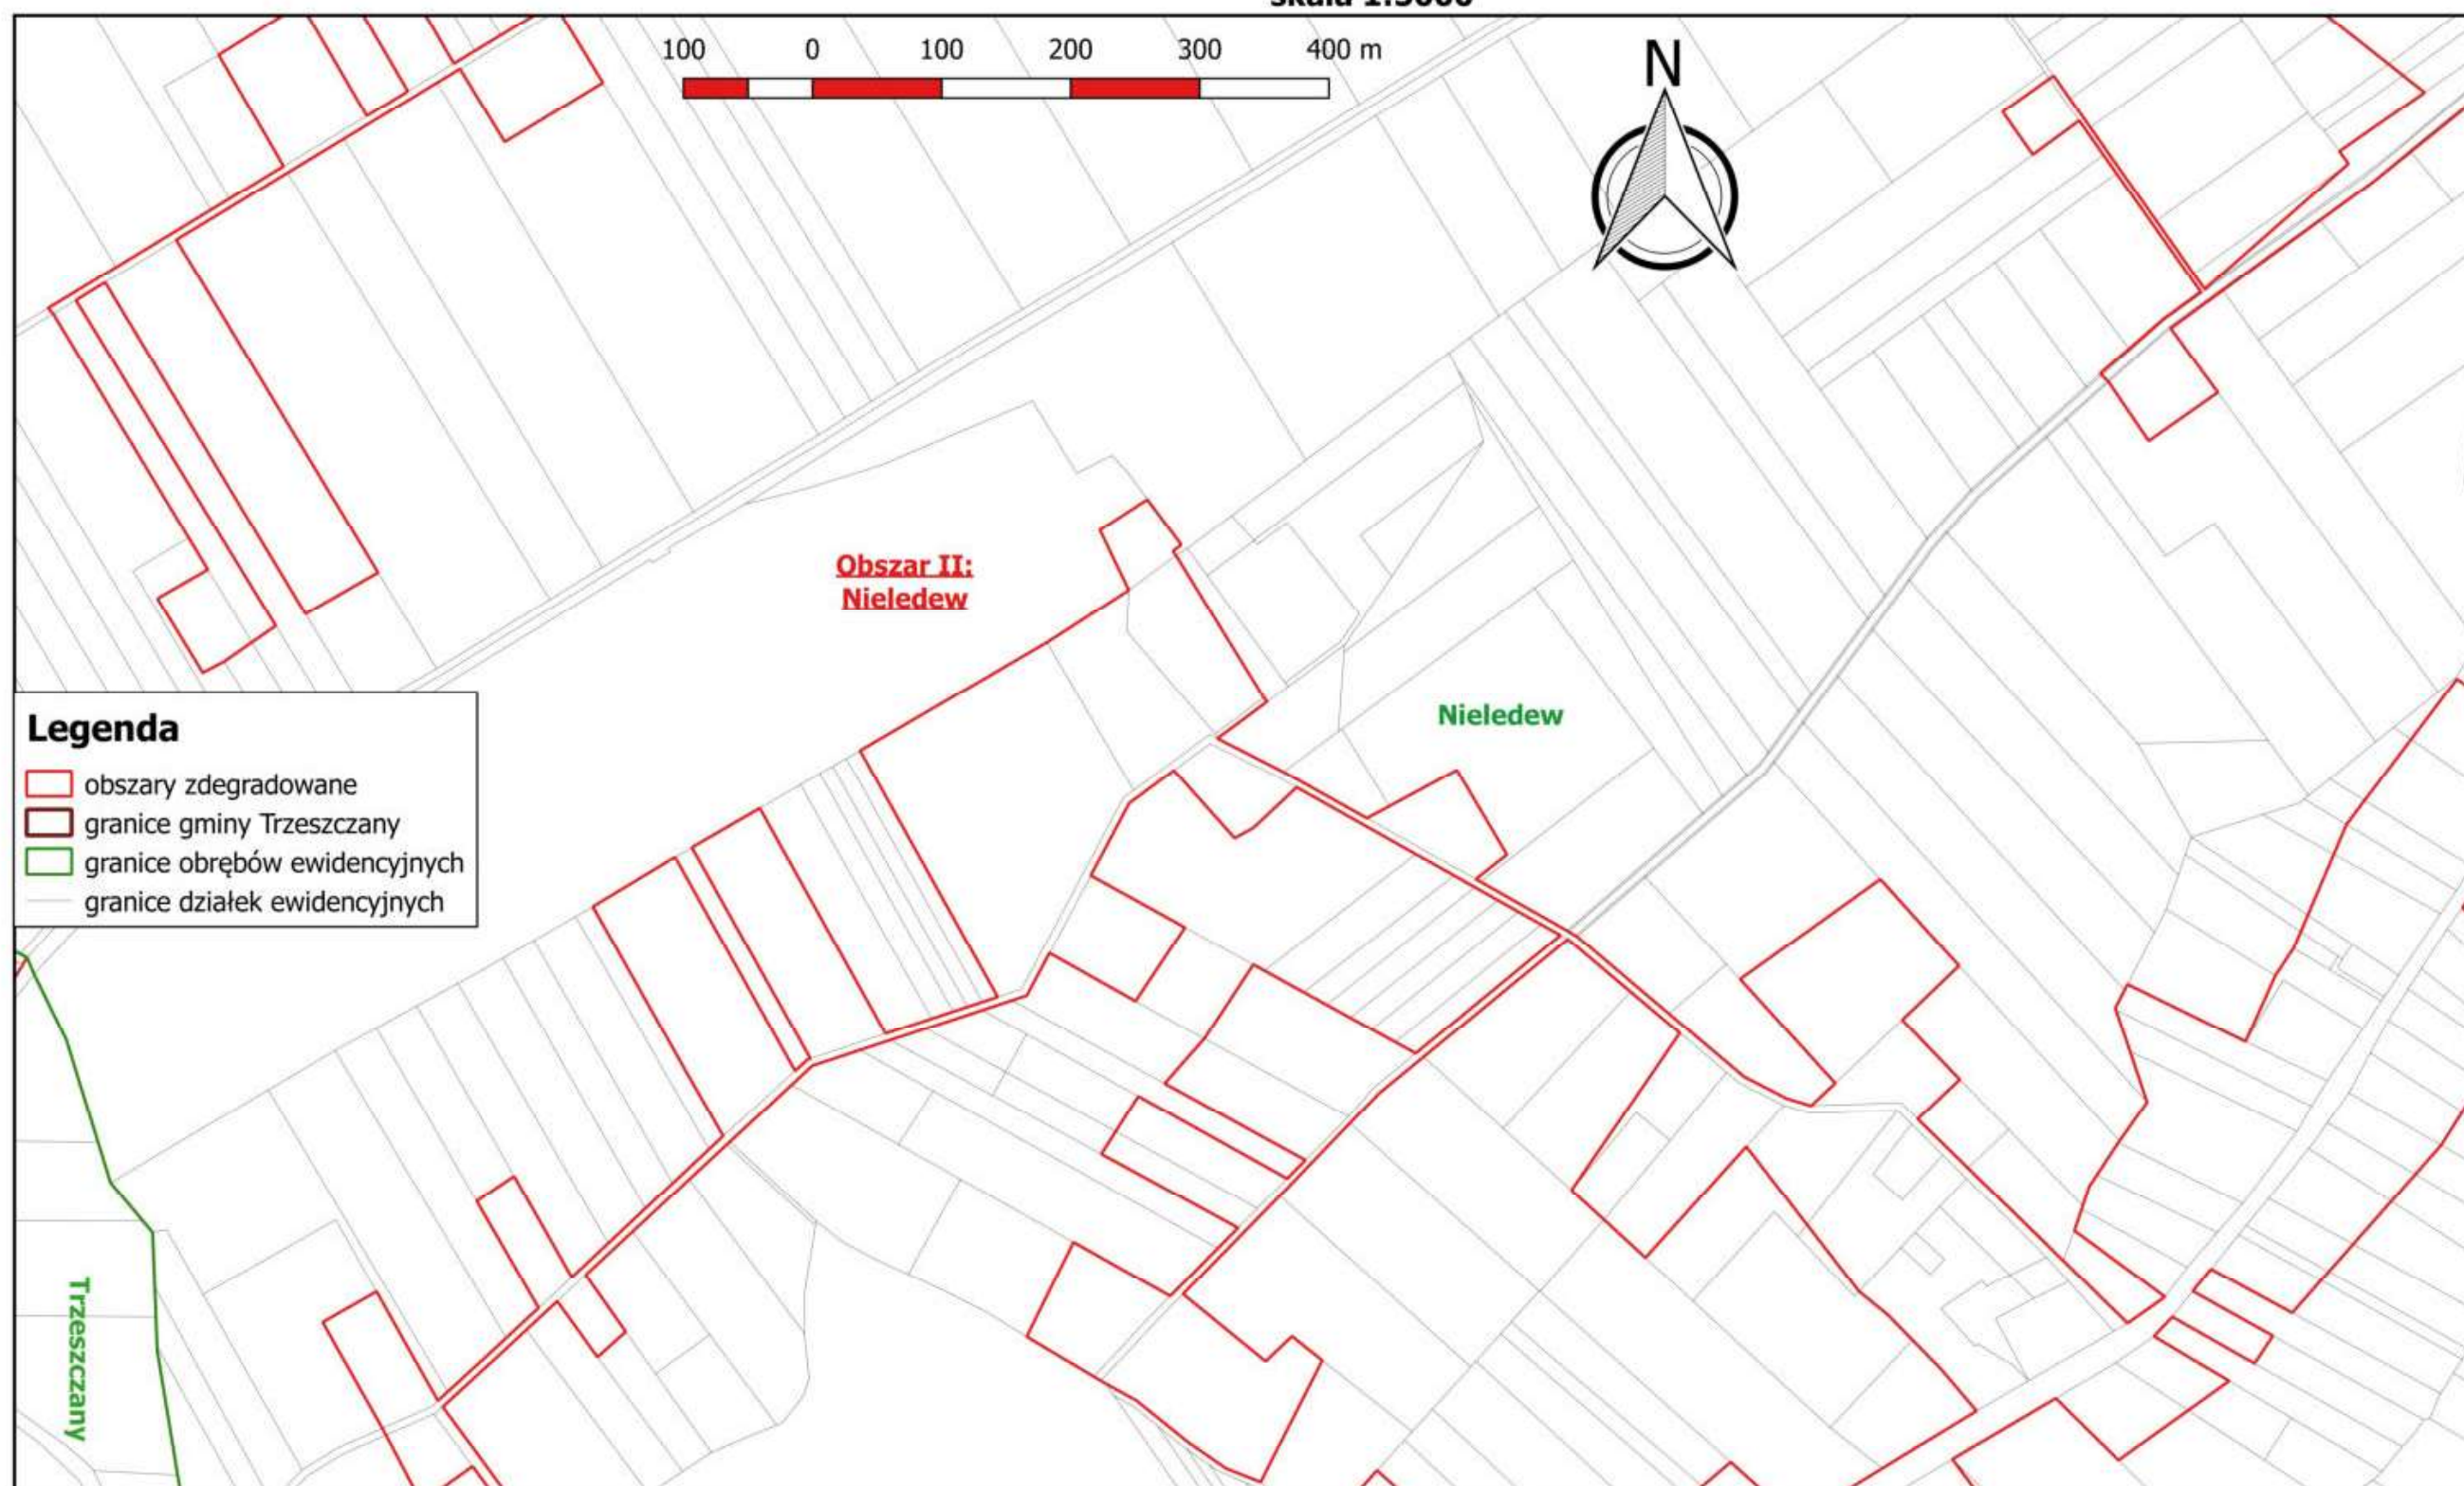
skala 1:5000

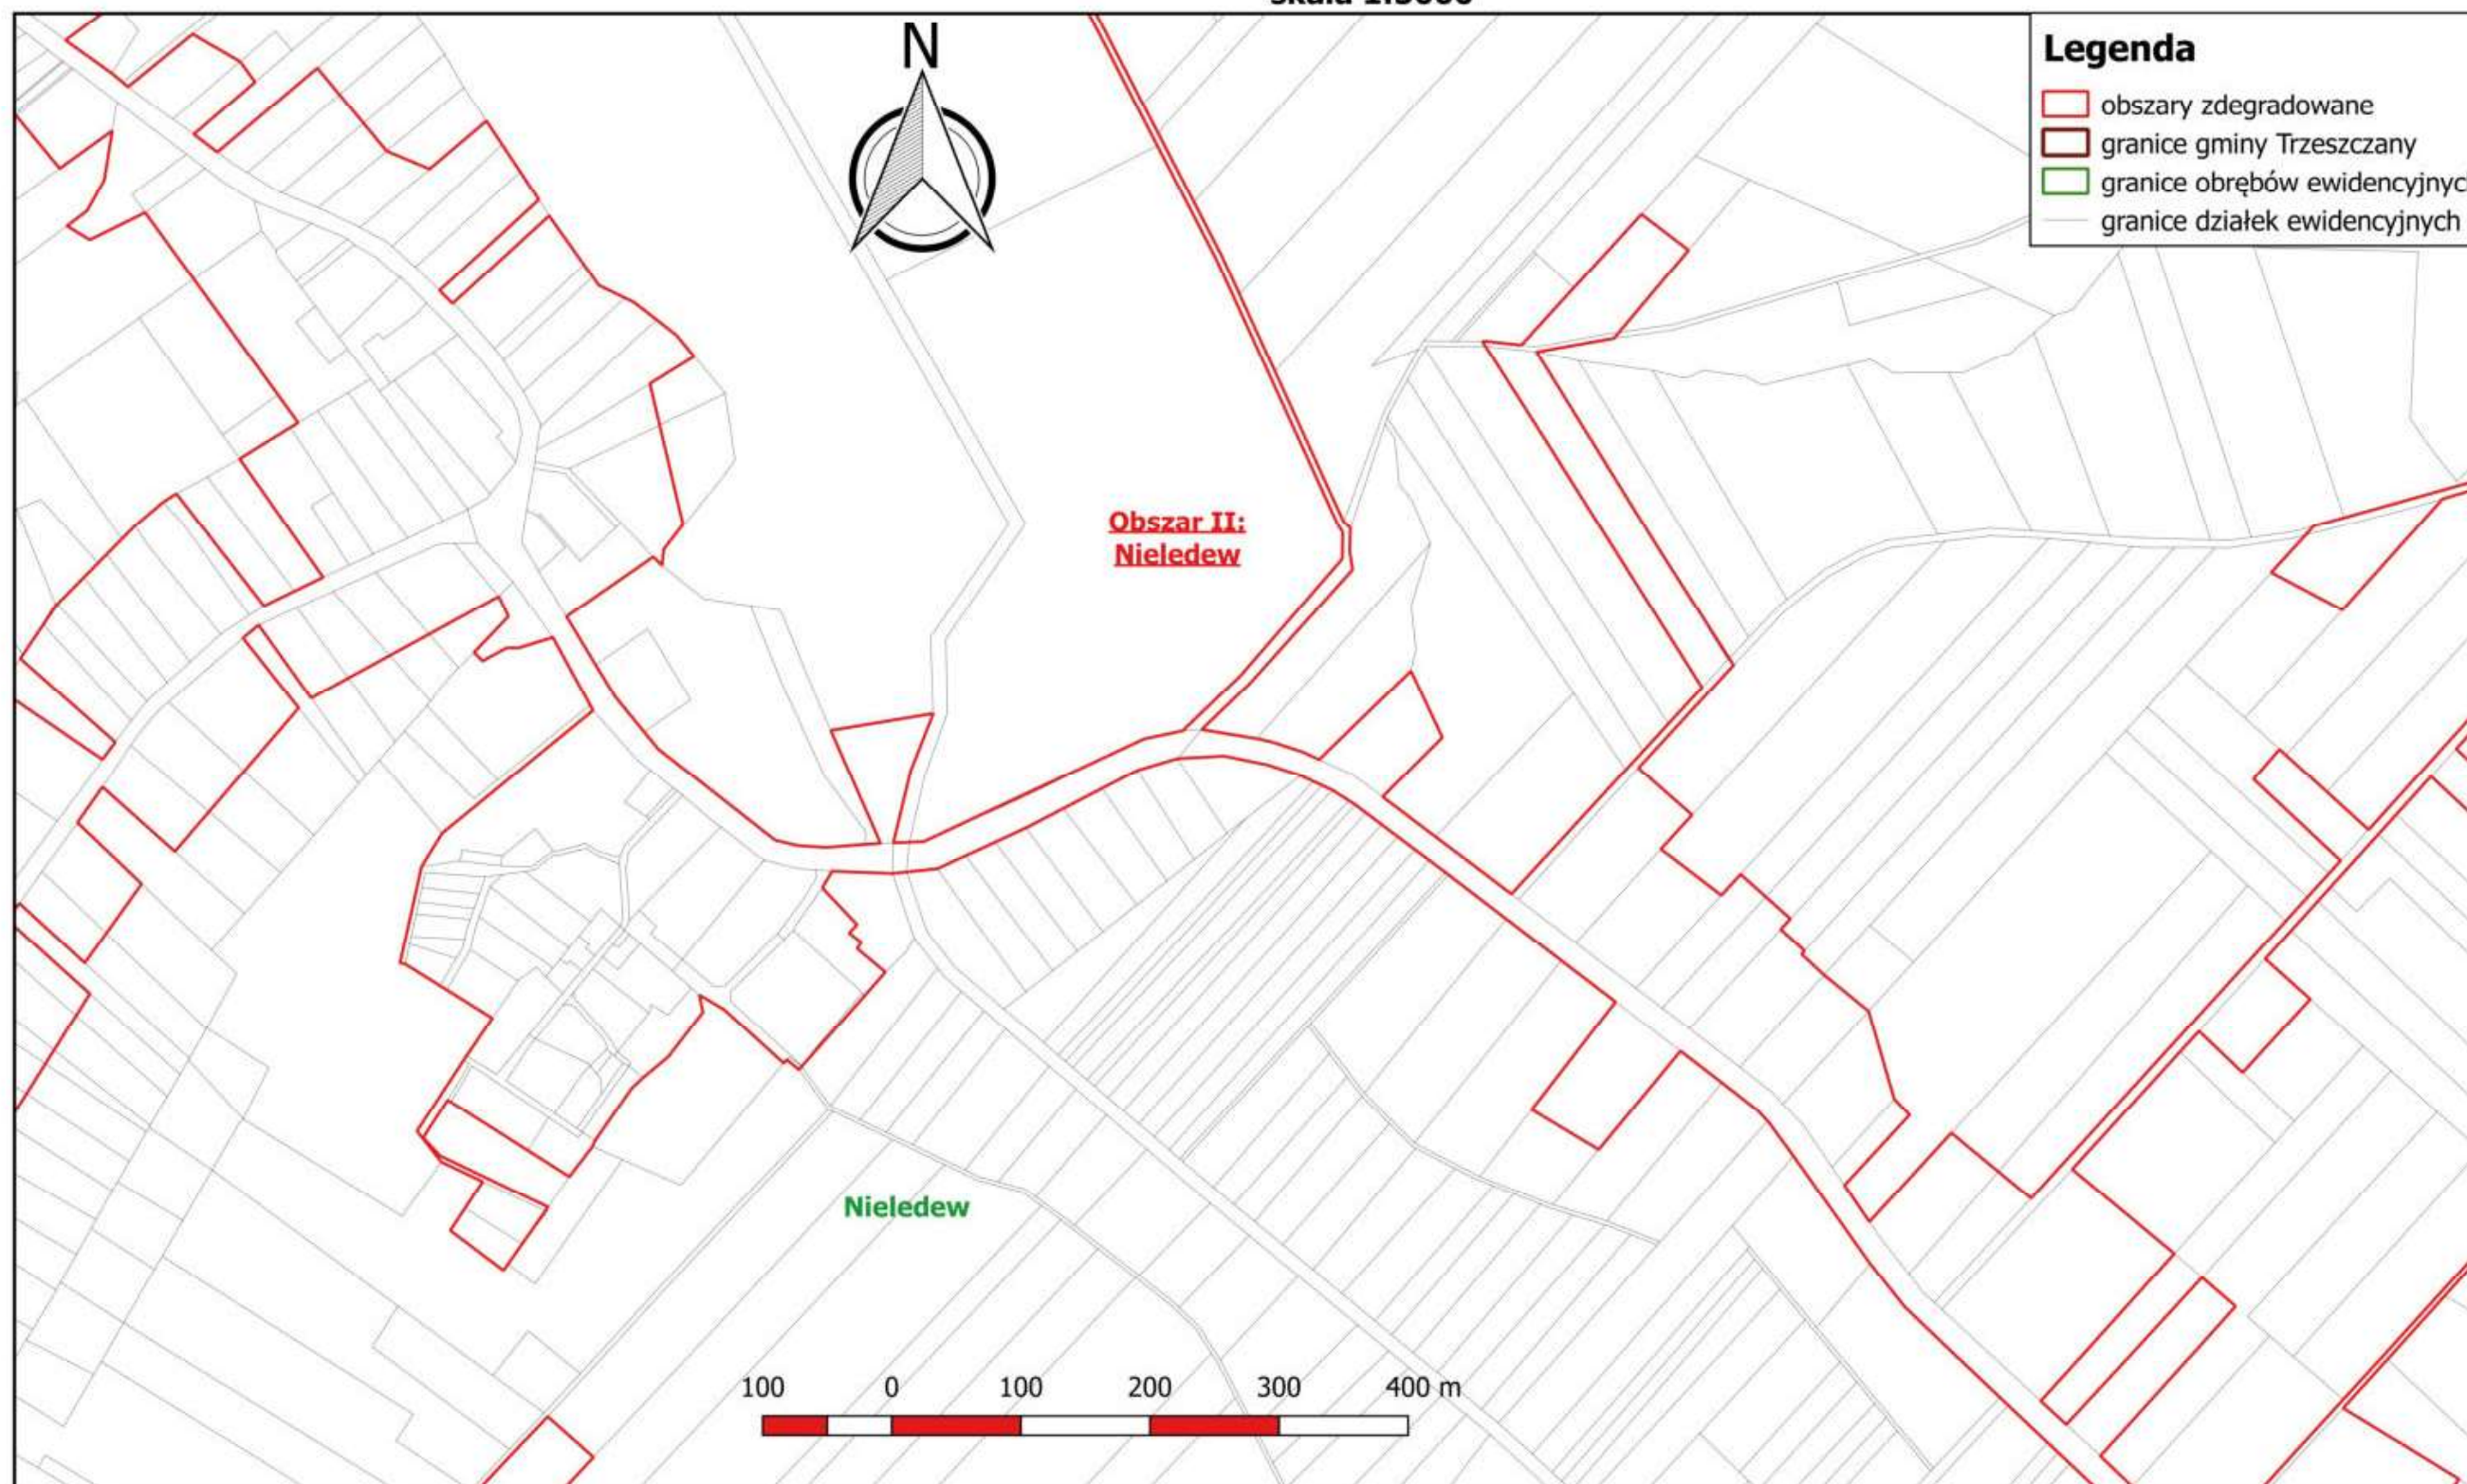


Zdegradowane jednostki urbanistyczne na terenie Gminy Trzeszczany**arkusz 12****skala 1:5000**

Zdegradowane jednostki urbanistyczne na terenie Gminy Trzeszczany**arkusz 13****skala 1:5000**

Zdegradowane jednostki urbanistyczne na terenie Gminy Trzeszczany**arkusz 14****skala 1:5000**

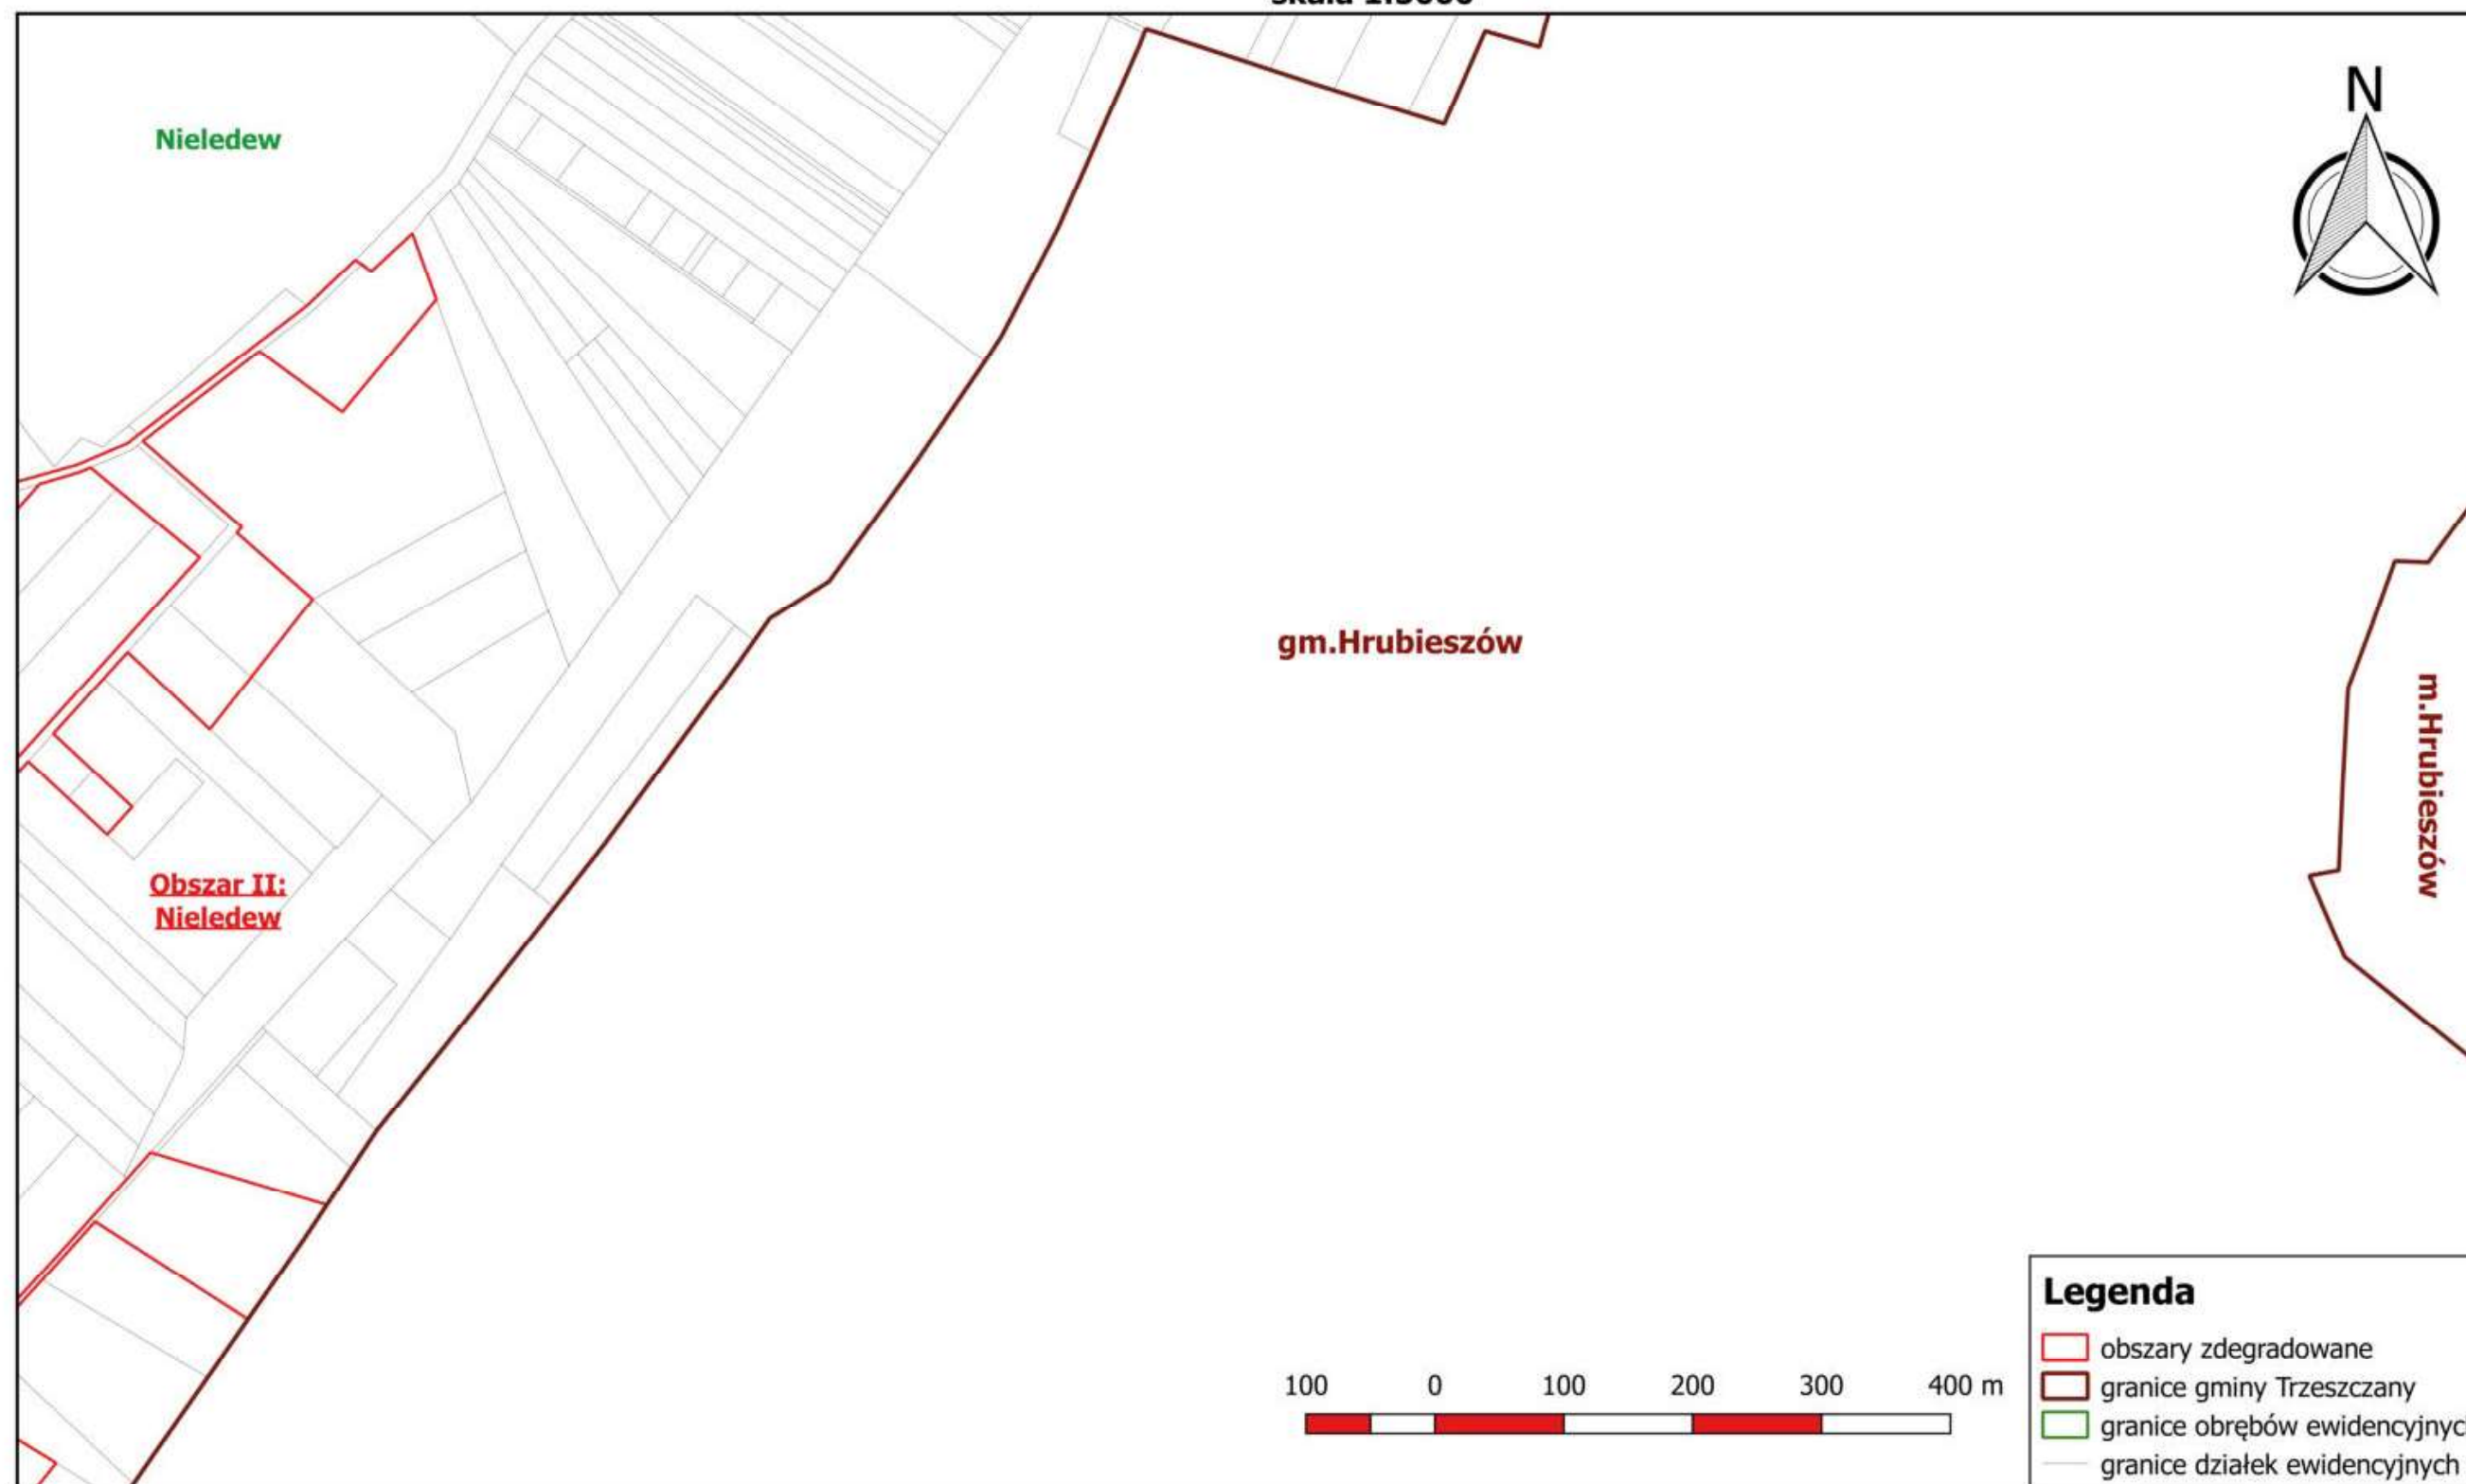
Zdegradowane jednostki urbanistyczne na terenie Gminy Trzeszczany**arkusz 15****skala 1:5000**

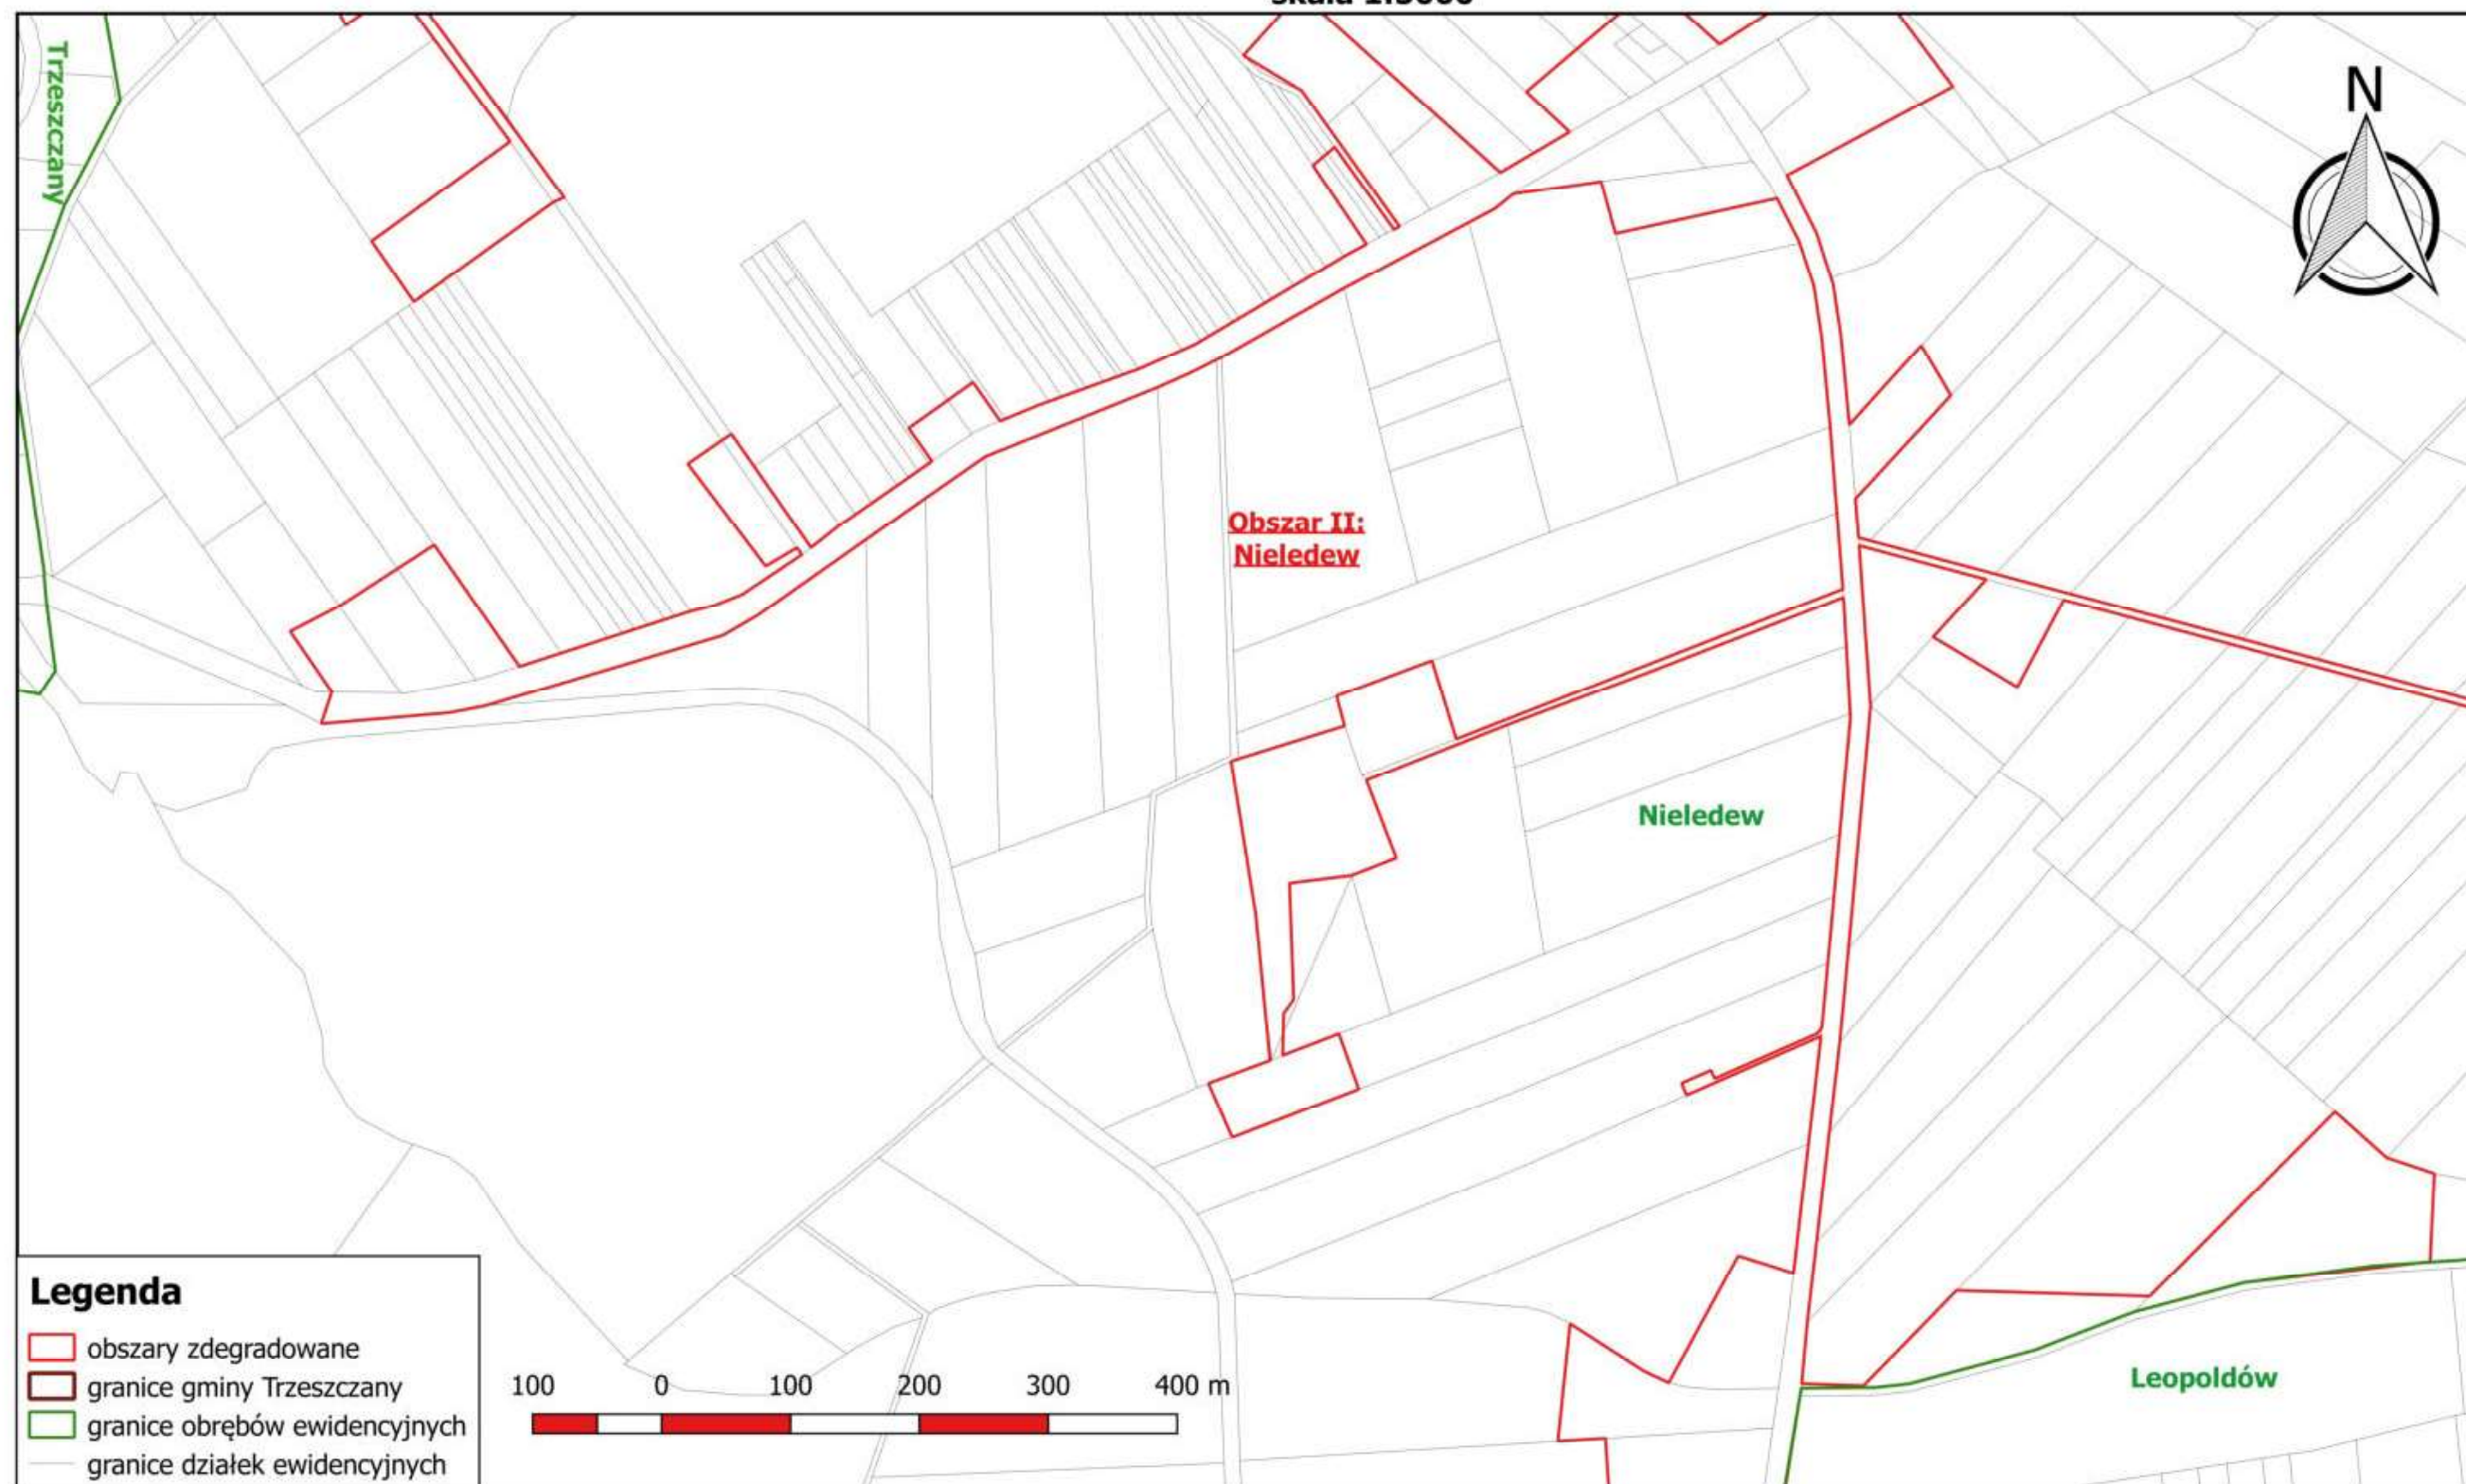
Zdegradowane jednostki urbanistyczne na terenie Gminy Trzeszczany**arkusz 16****skala 1:5000**

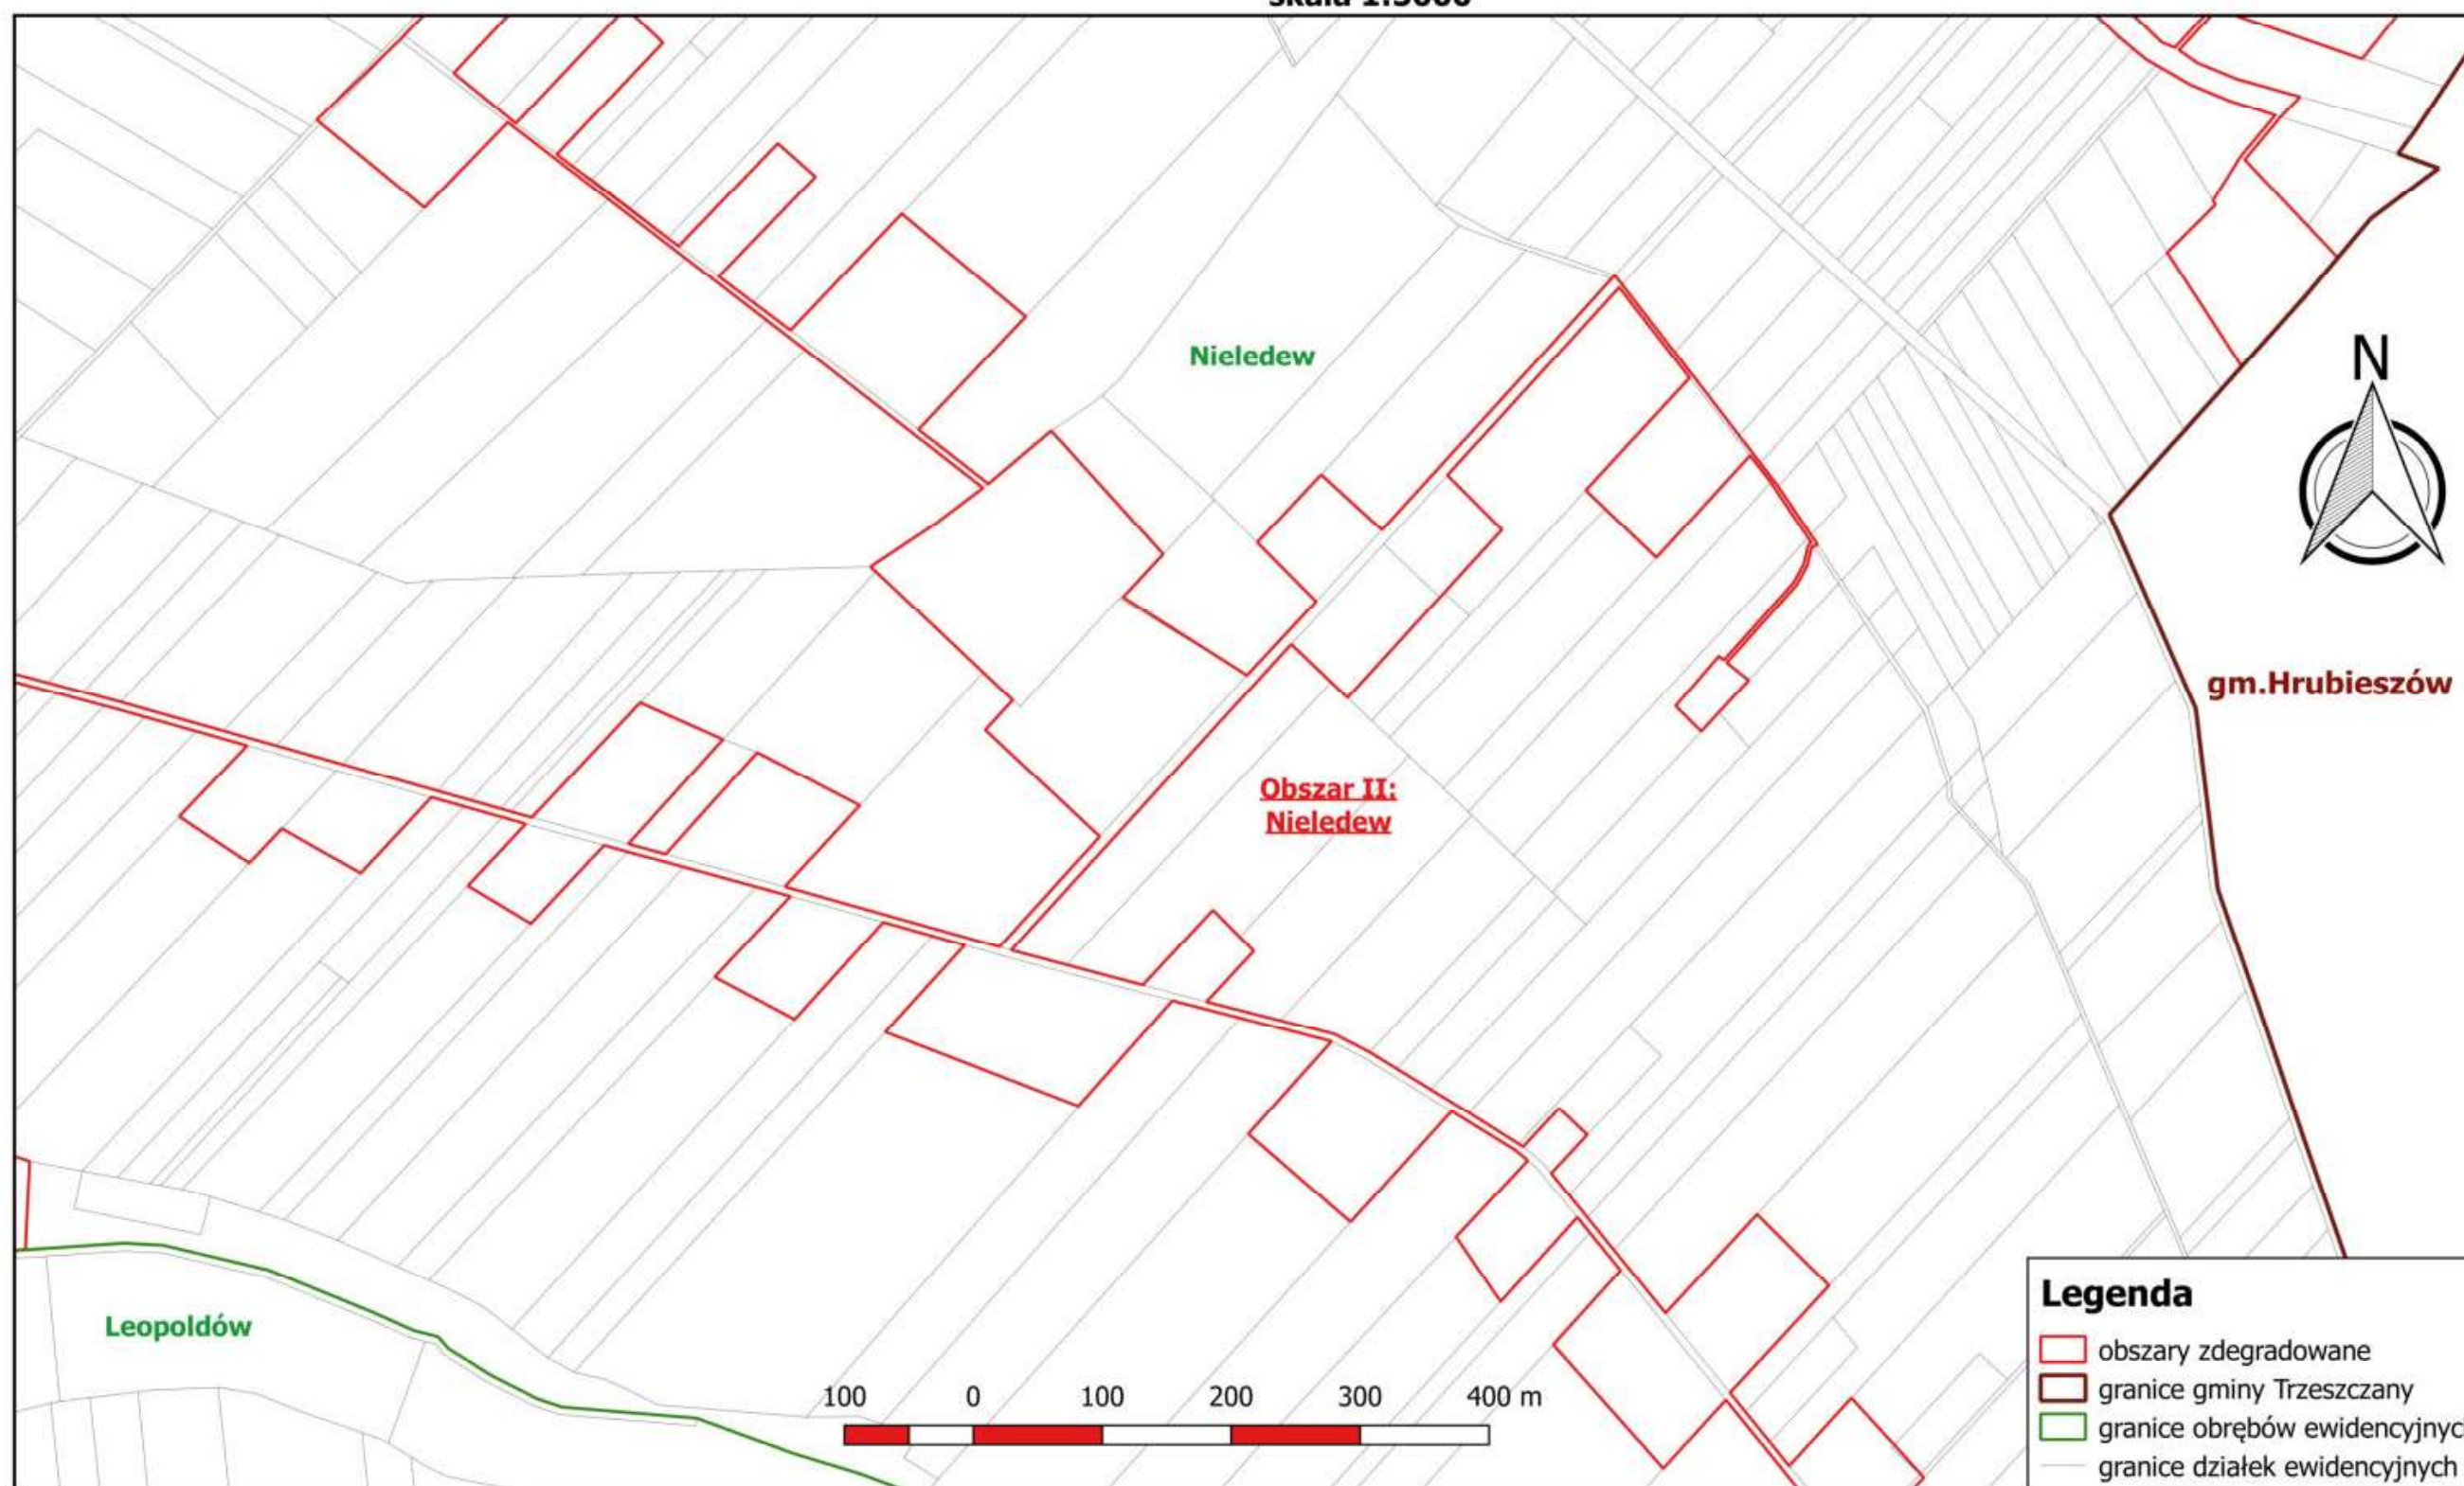
Zdegradowane jednostki urbanistyczne na terenie Gminy Trzeszczany

arkusz 17

skala 1:5000



Zdegradowane jednostki urbanistyczne na terenie Gminy Trzeszczany**arkusz 18****skala 1:5000**

Zdegradowane jednostki urbanistyczne na terenie Gminy Trzeszczany**arkusz 19****skala 1:5000**

Zdegradowane jednostki urbanistyczne na terenie Gminy Trzeszczany

arkusz 20

skala 1:5000

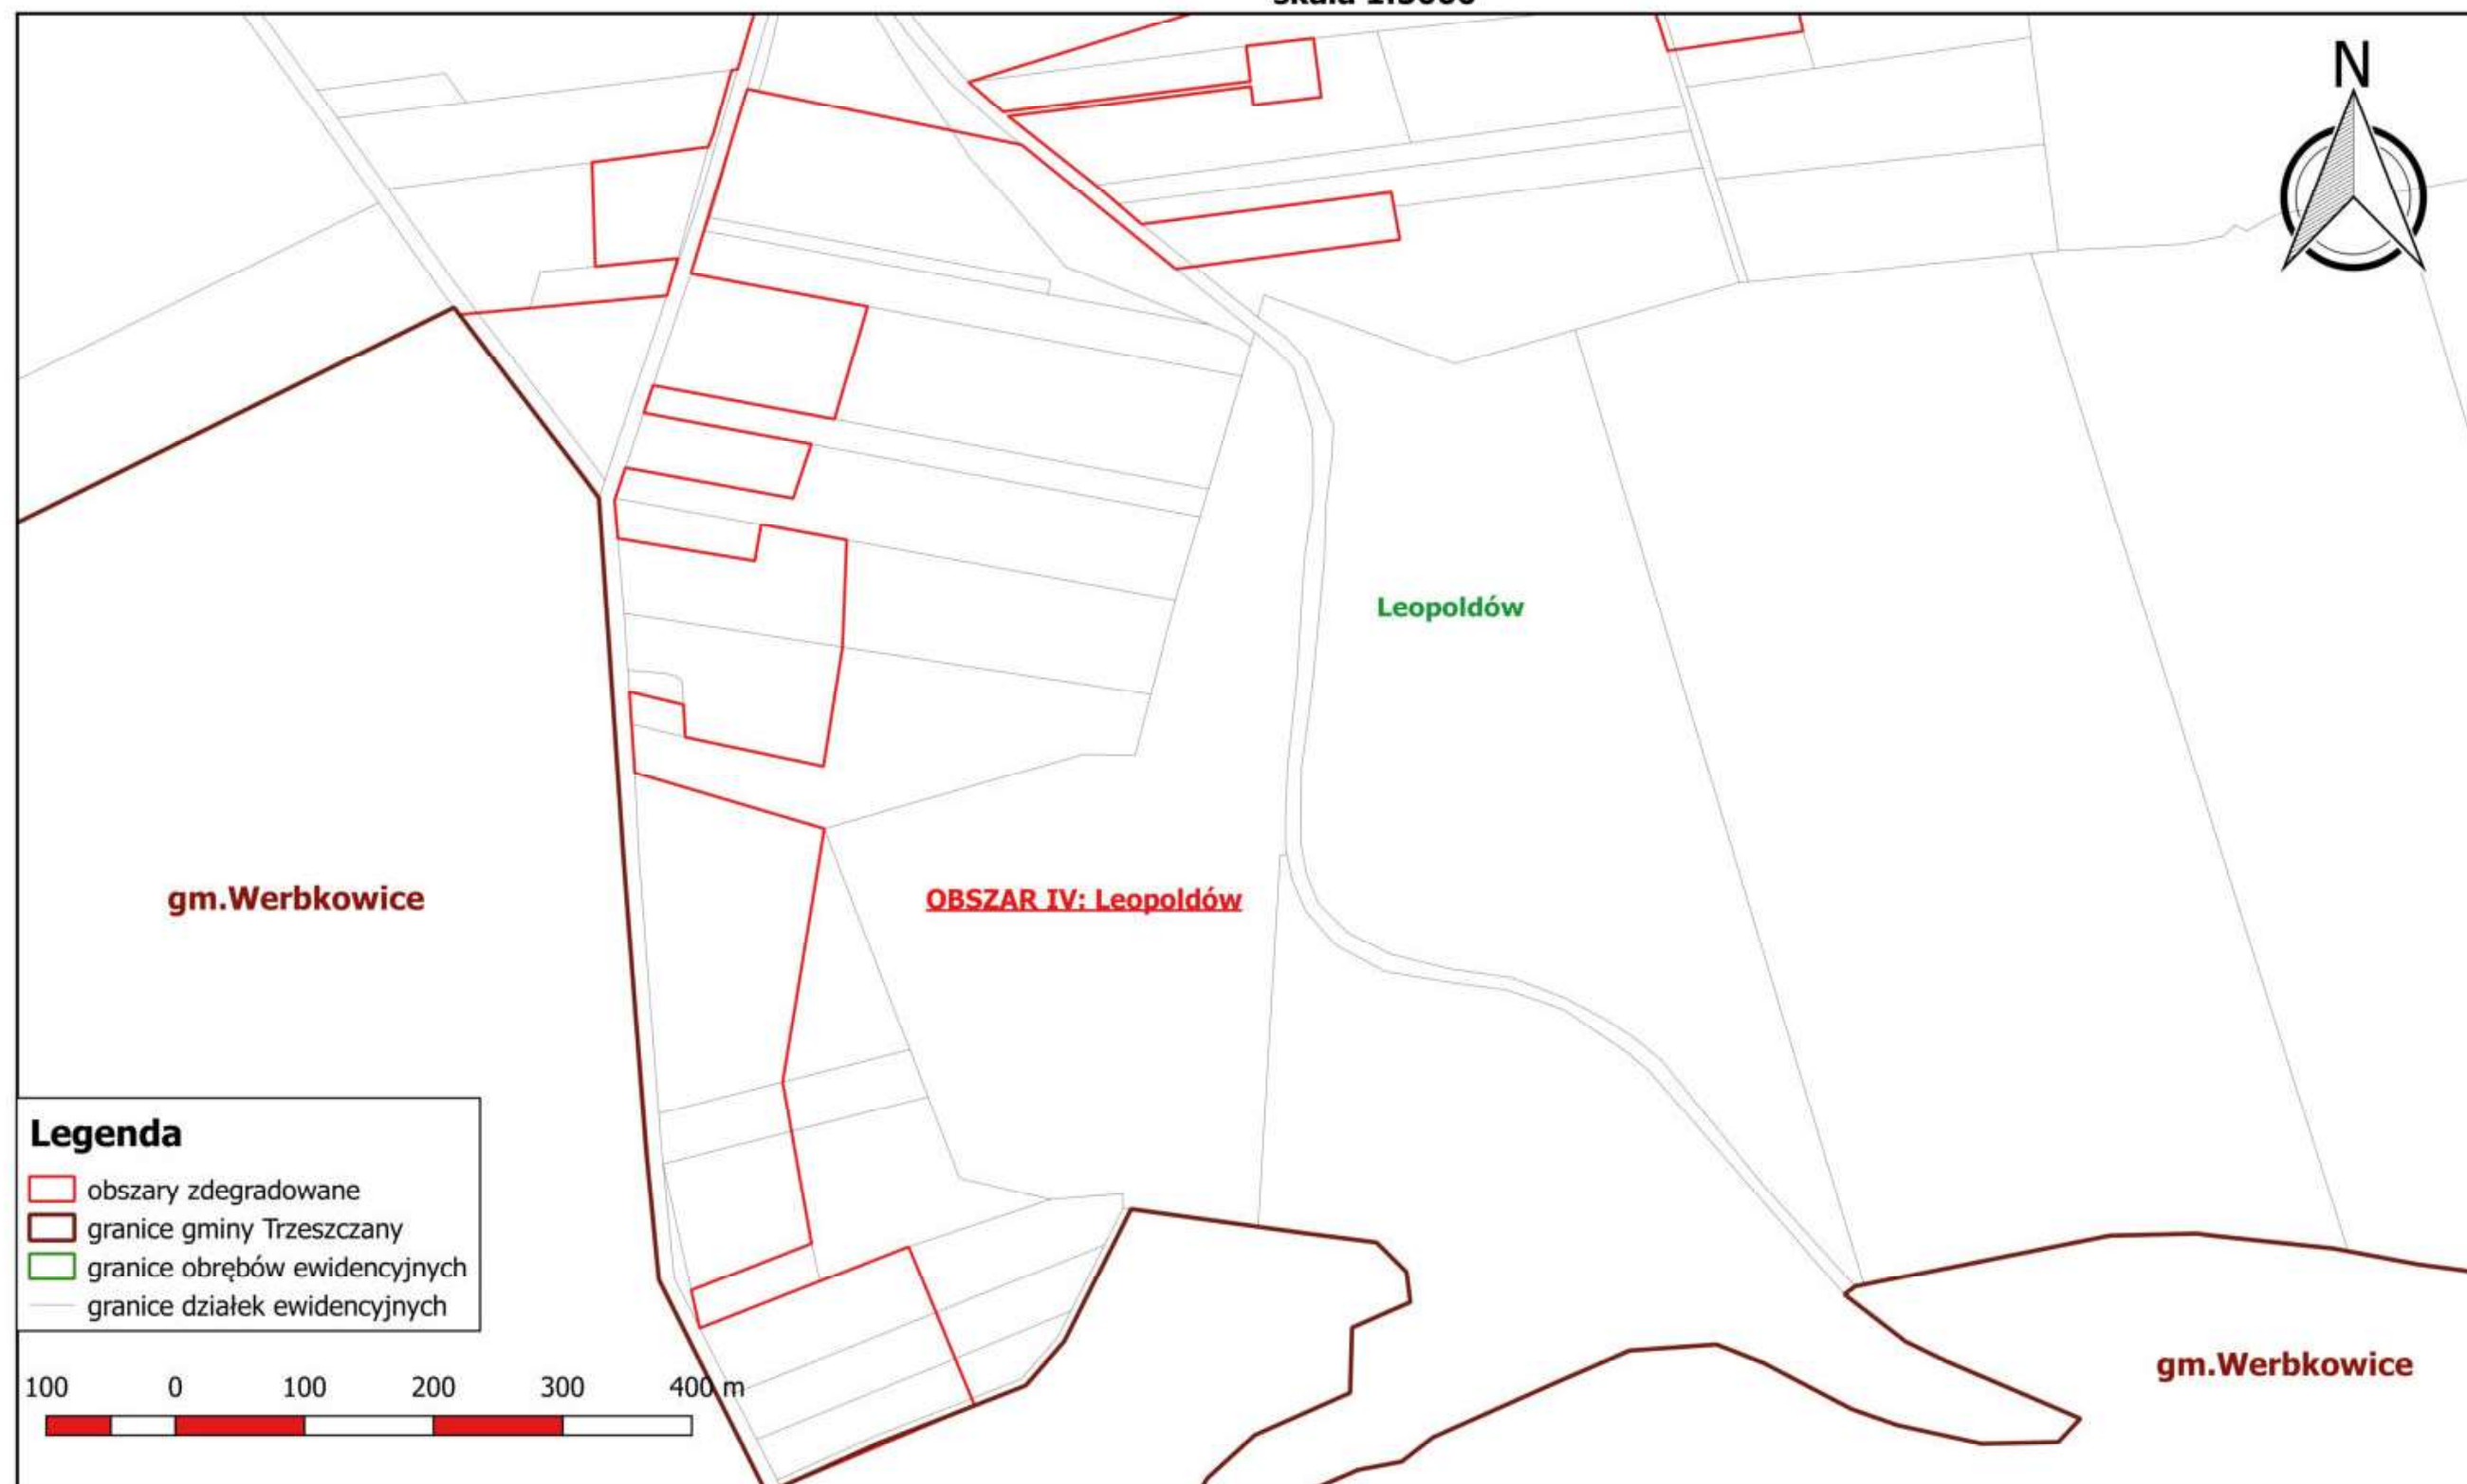


Zdegradowane jednostki urbanistyczne na terenie Gminy Trzeszczany

arkusz 21

skala 1:5000

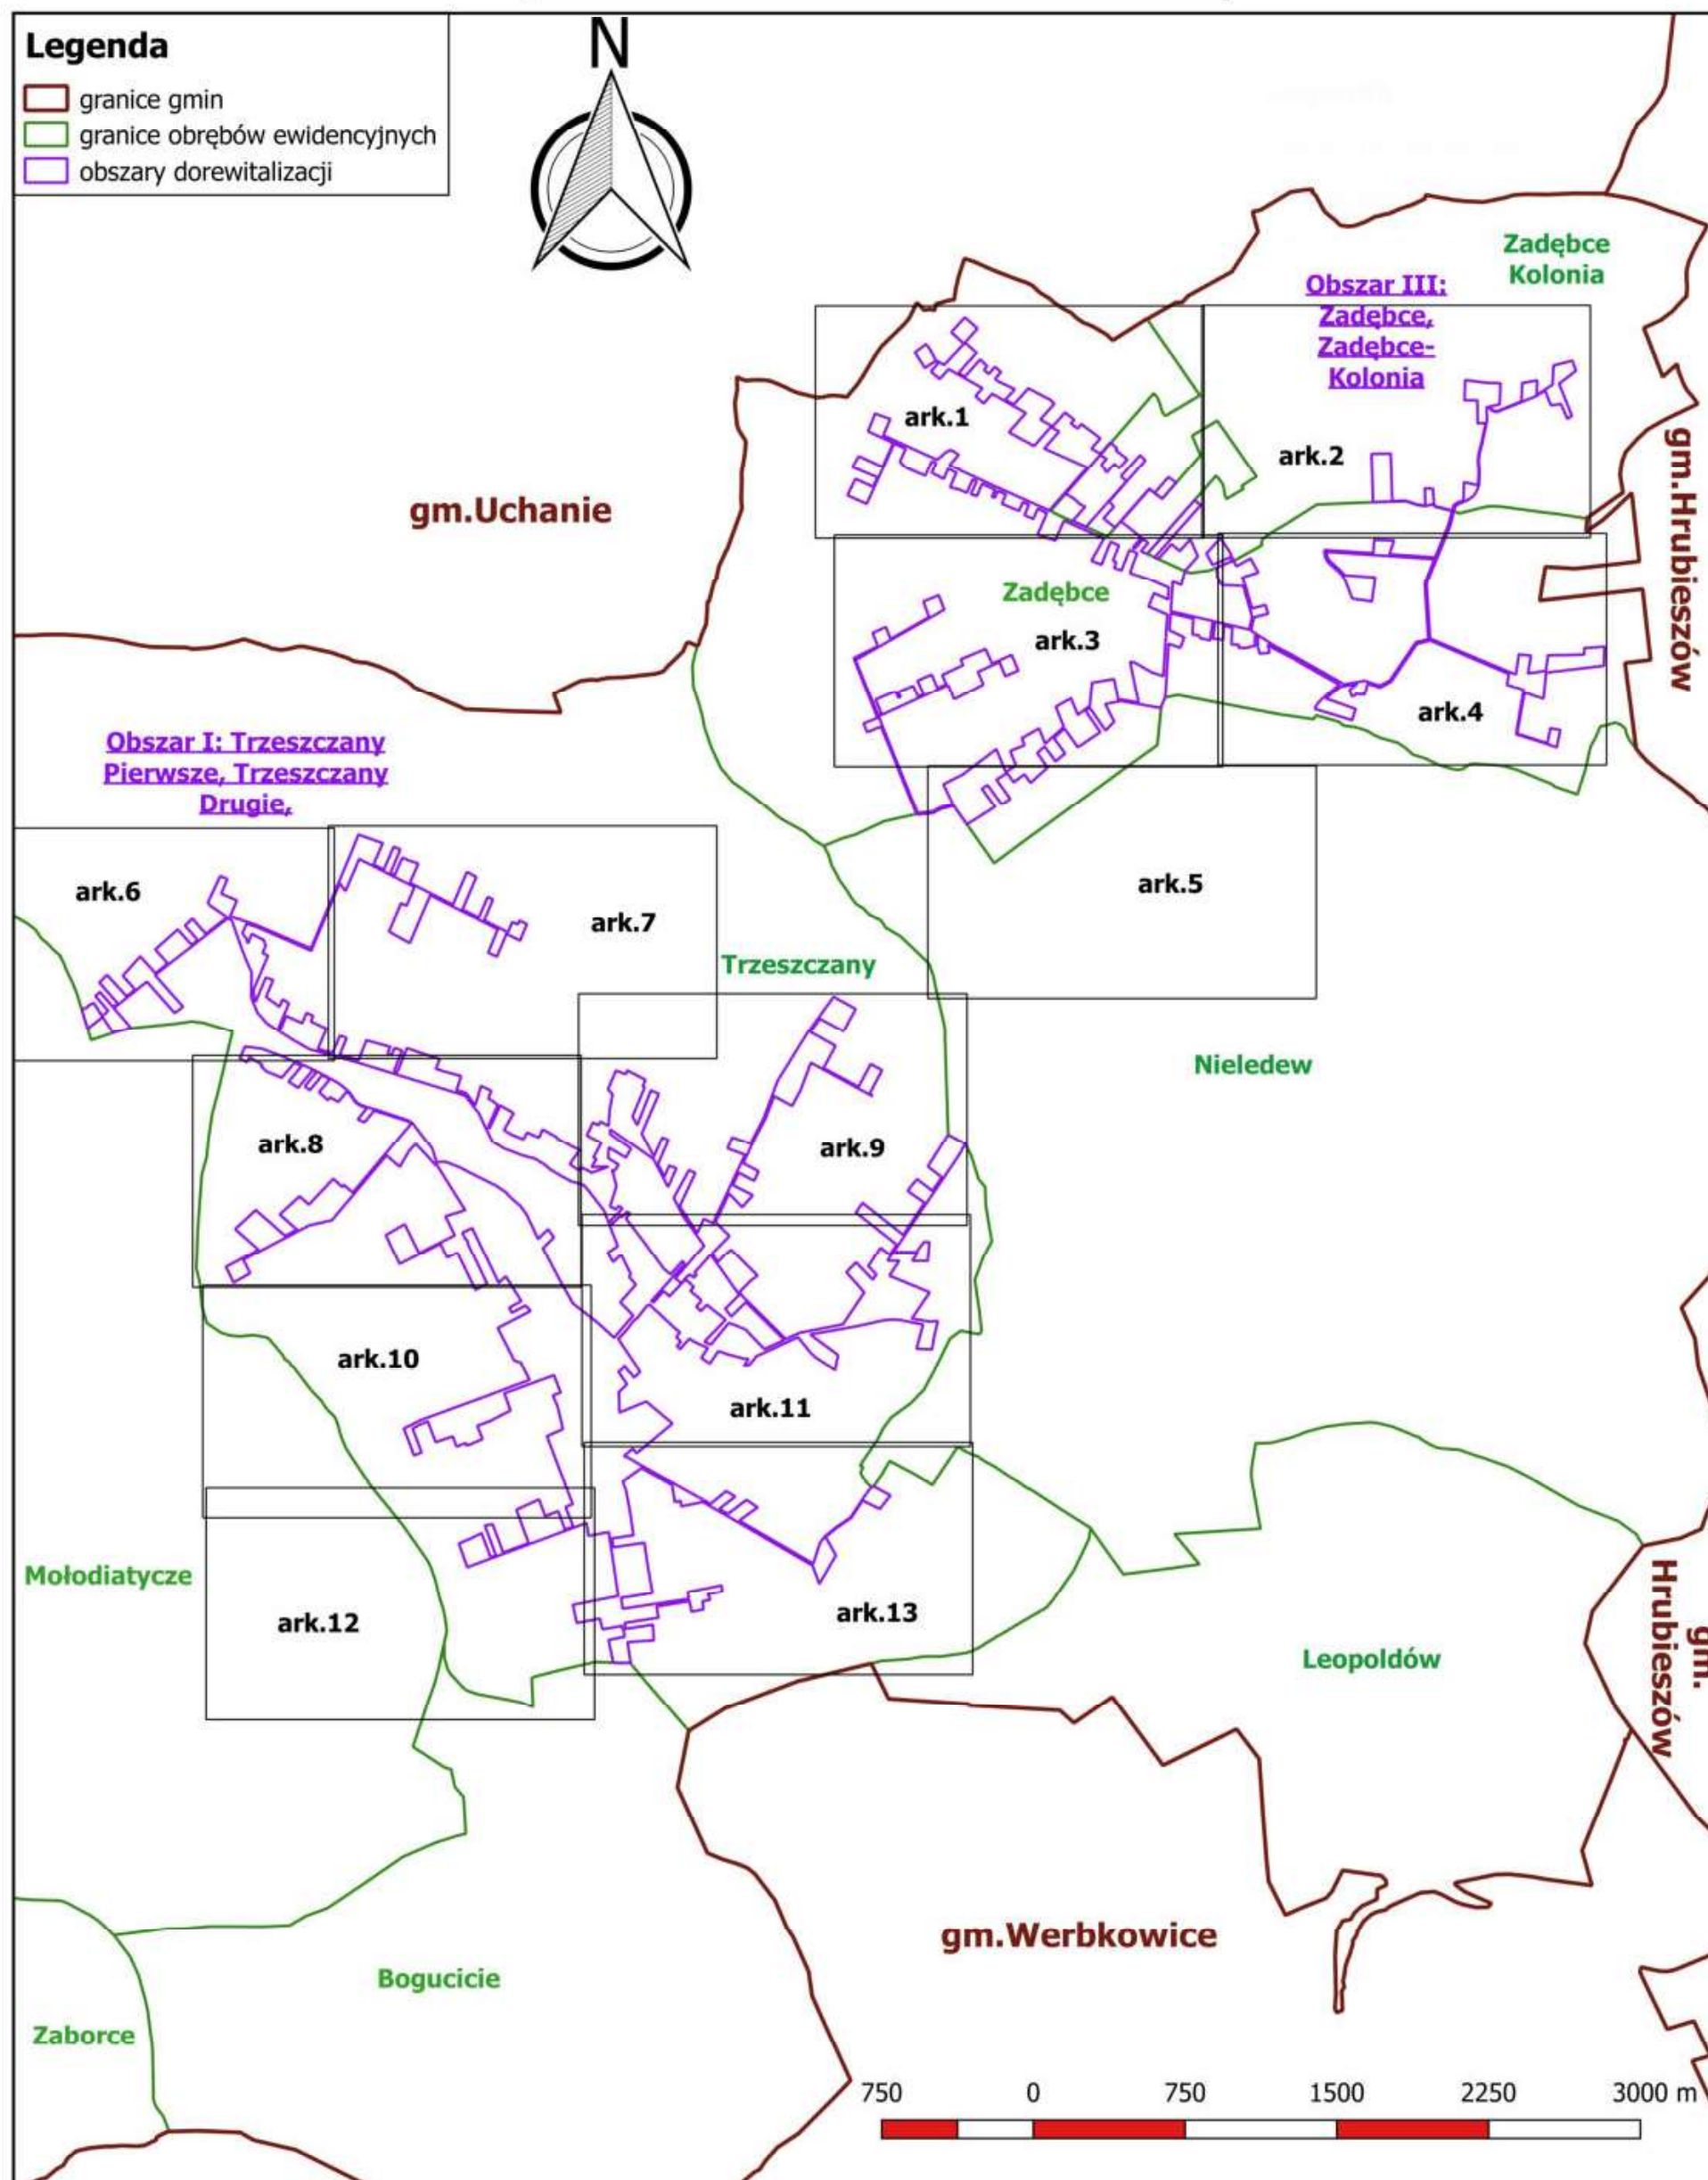


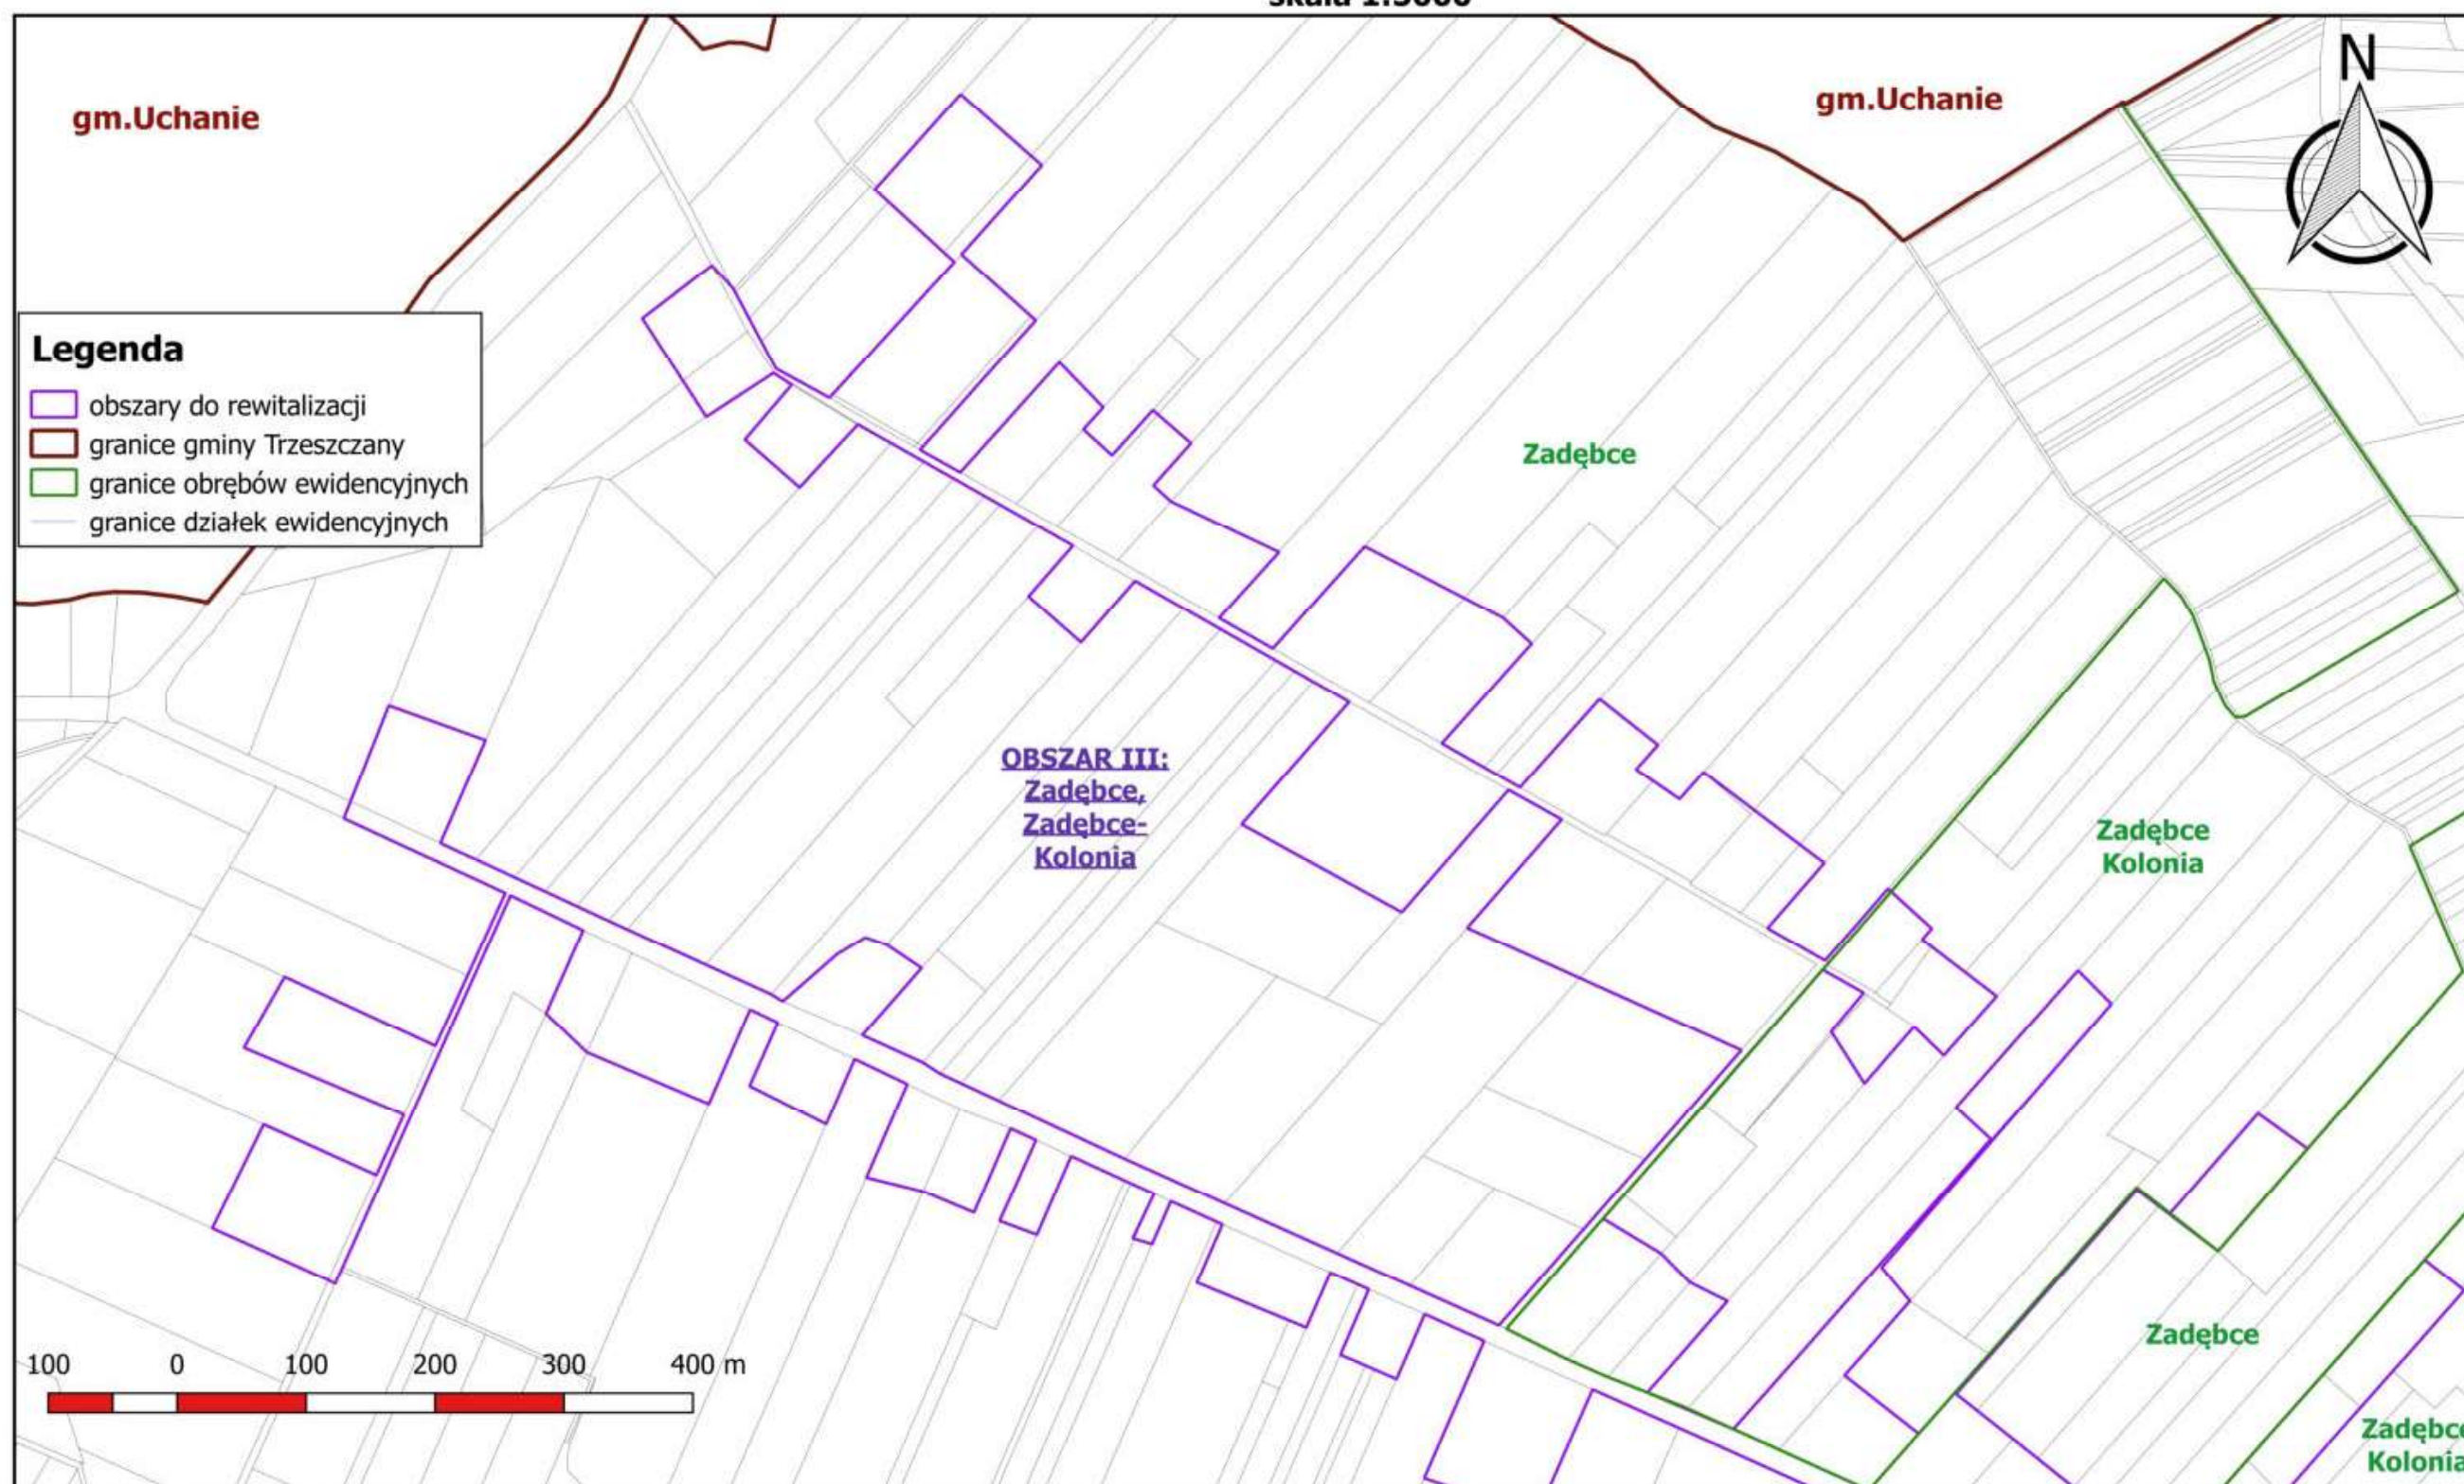
Zdegradowane jednostki urbanistyczne na terenie Gminy Trzeszczany**arkusz 22****skala 1:5000**

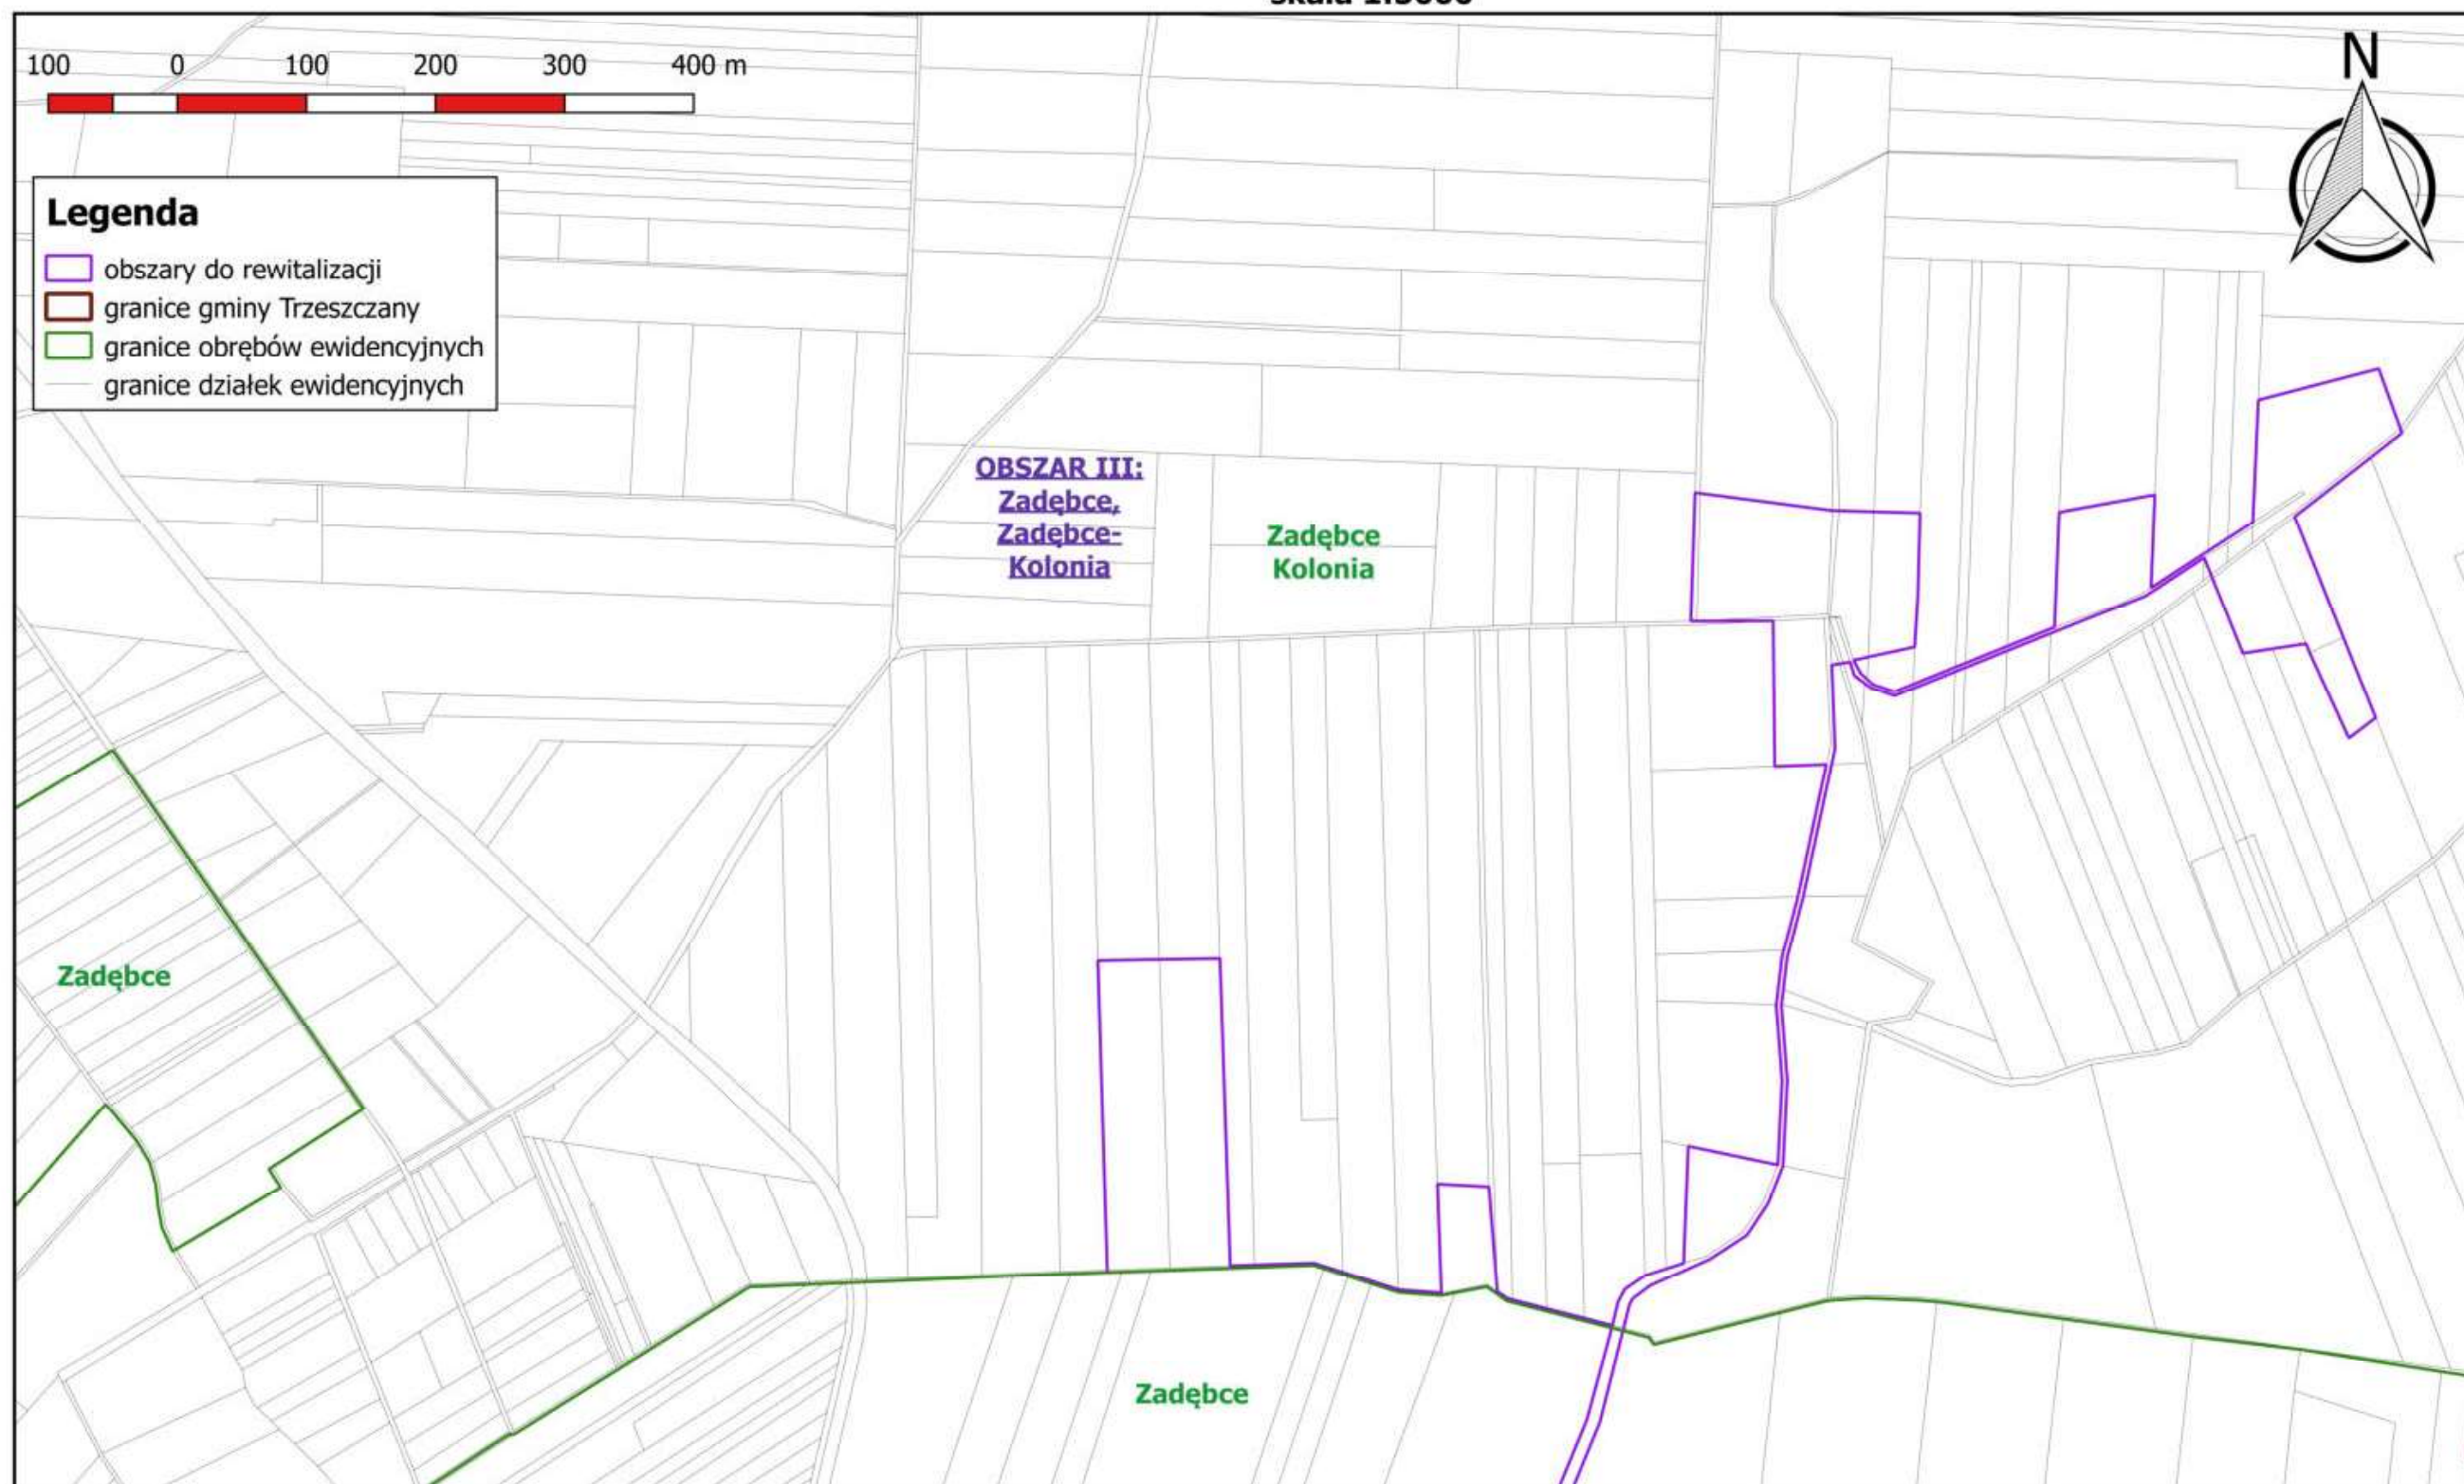
jednostki urbanistyczne do rewitalizacji na terenie Gminy Trzeszczany

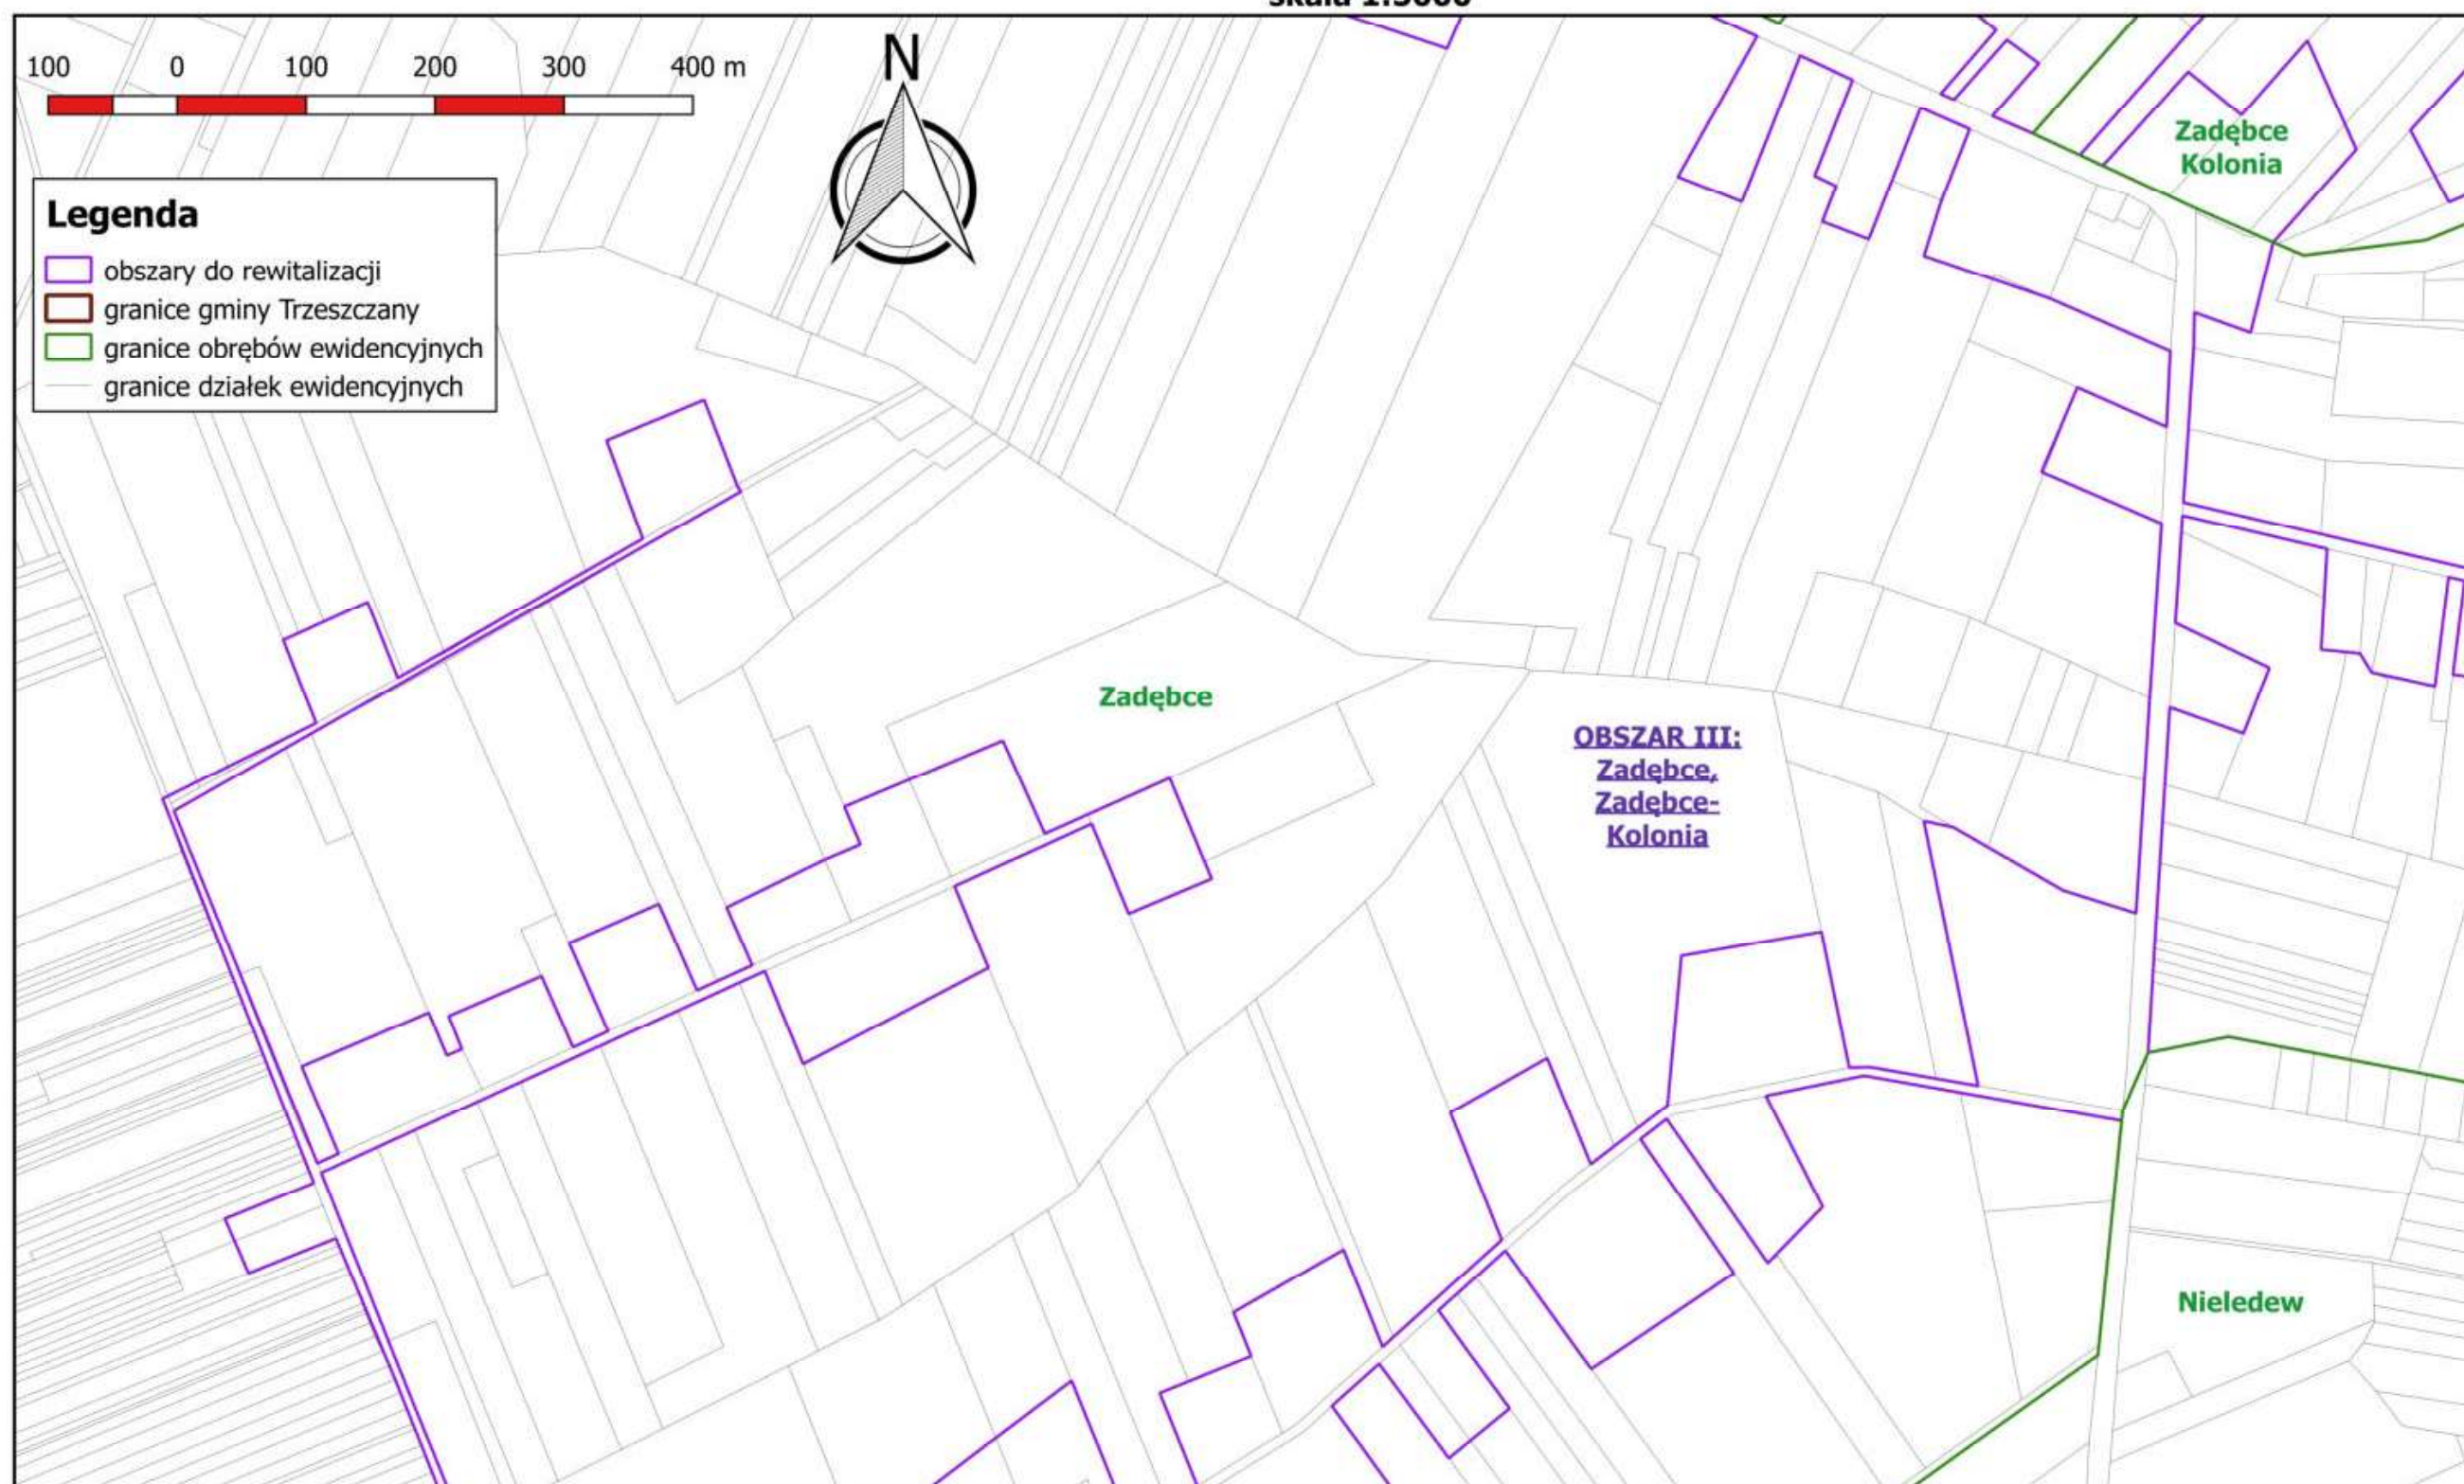
(mapa przeglądowa z podziałem na arkusze)
skala 1:30000

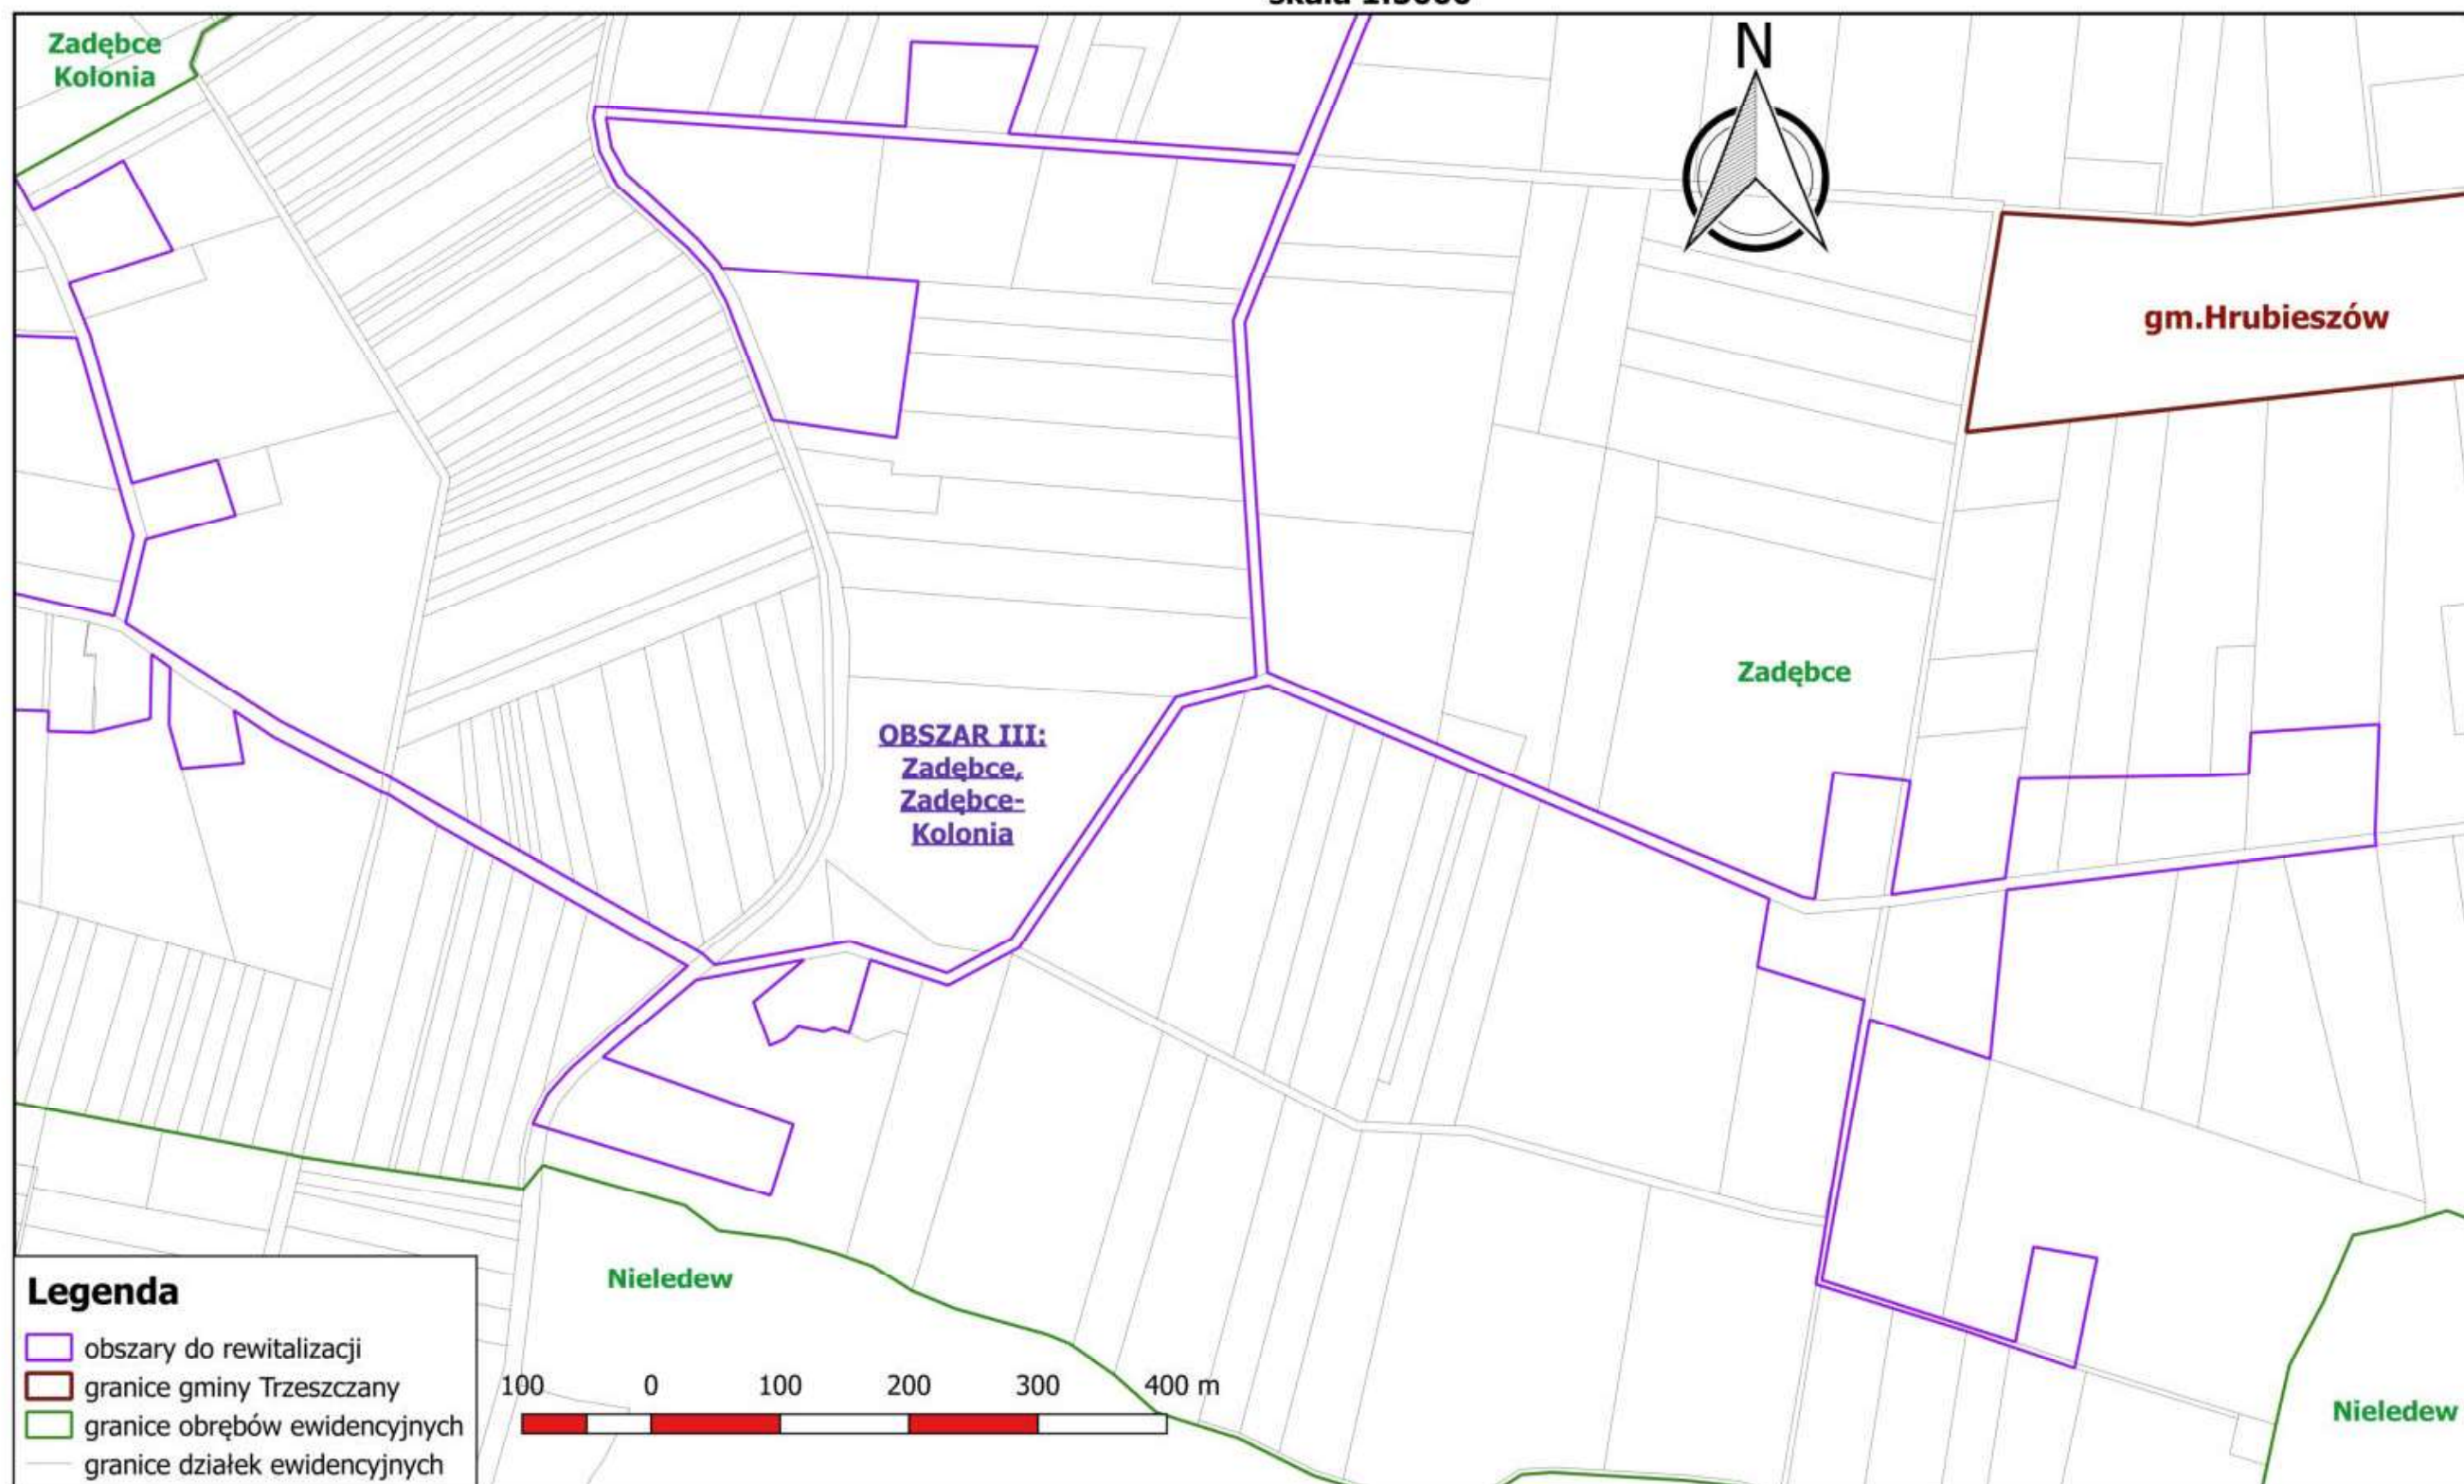
Załącznik Nr 2
do Uchwały LVI/321/2023
Rady Gminy Trzeszczany
z dnia 30 maja 2023r.

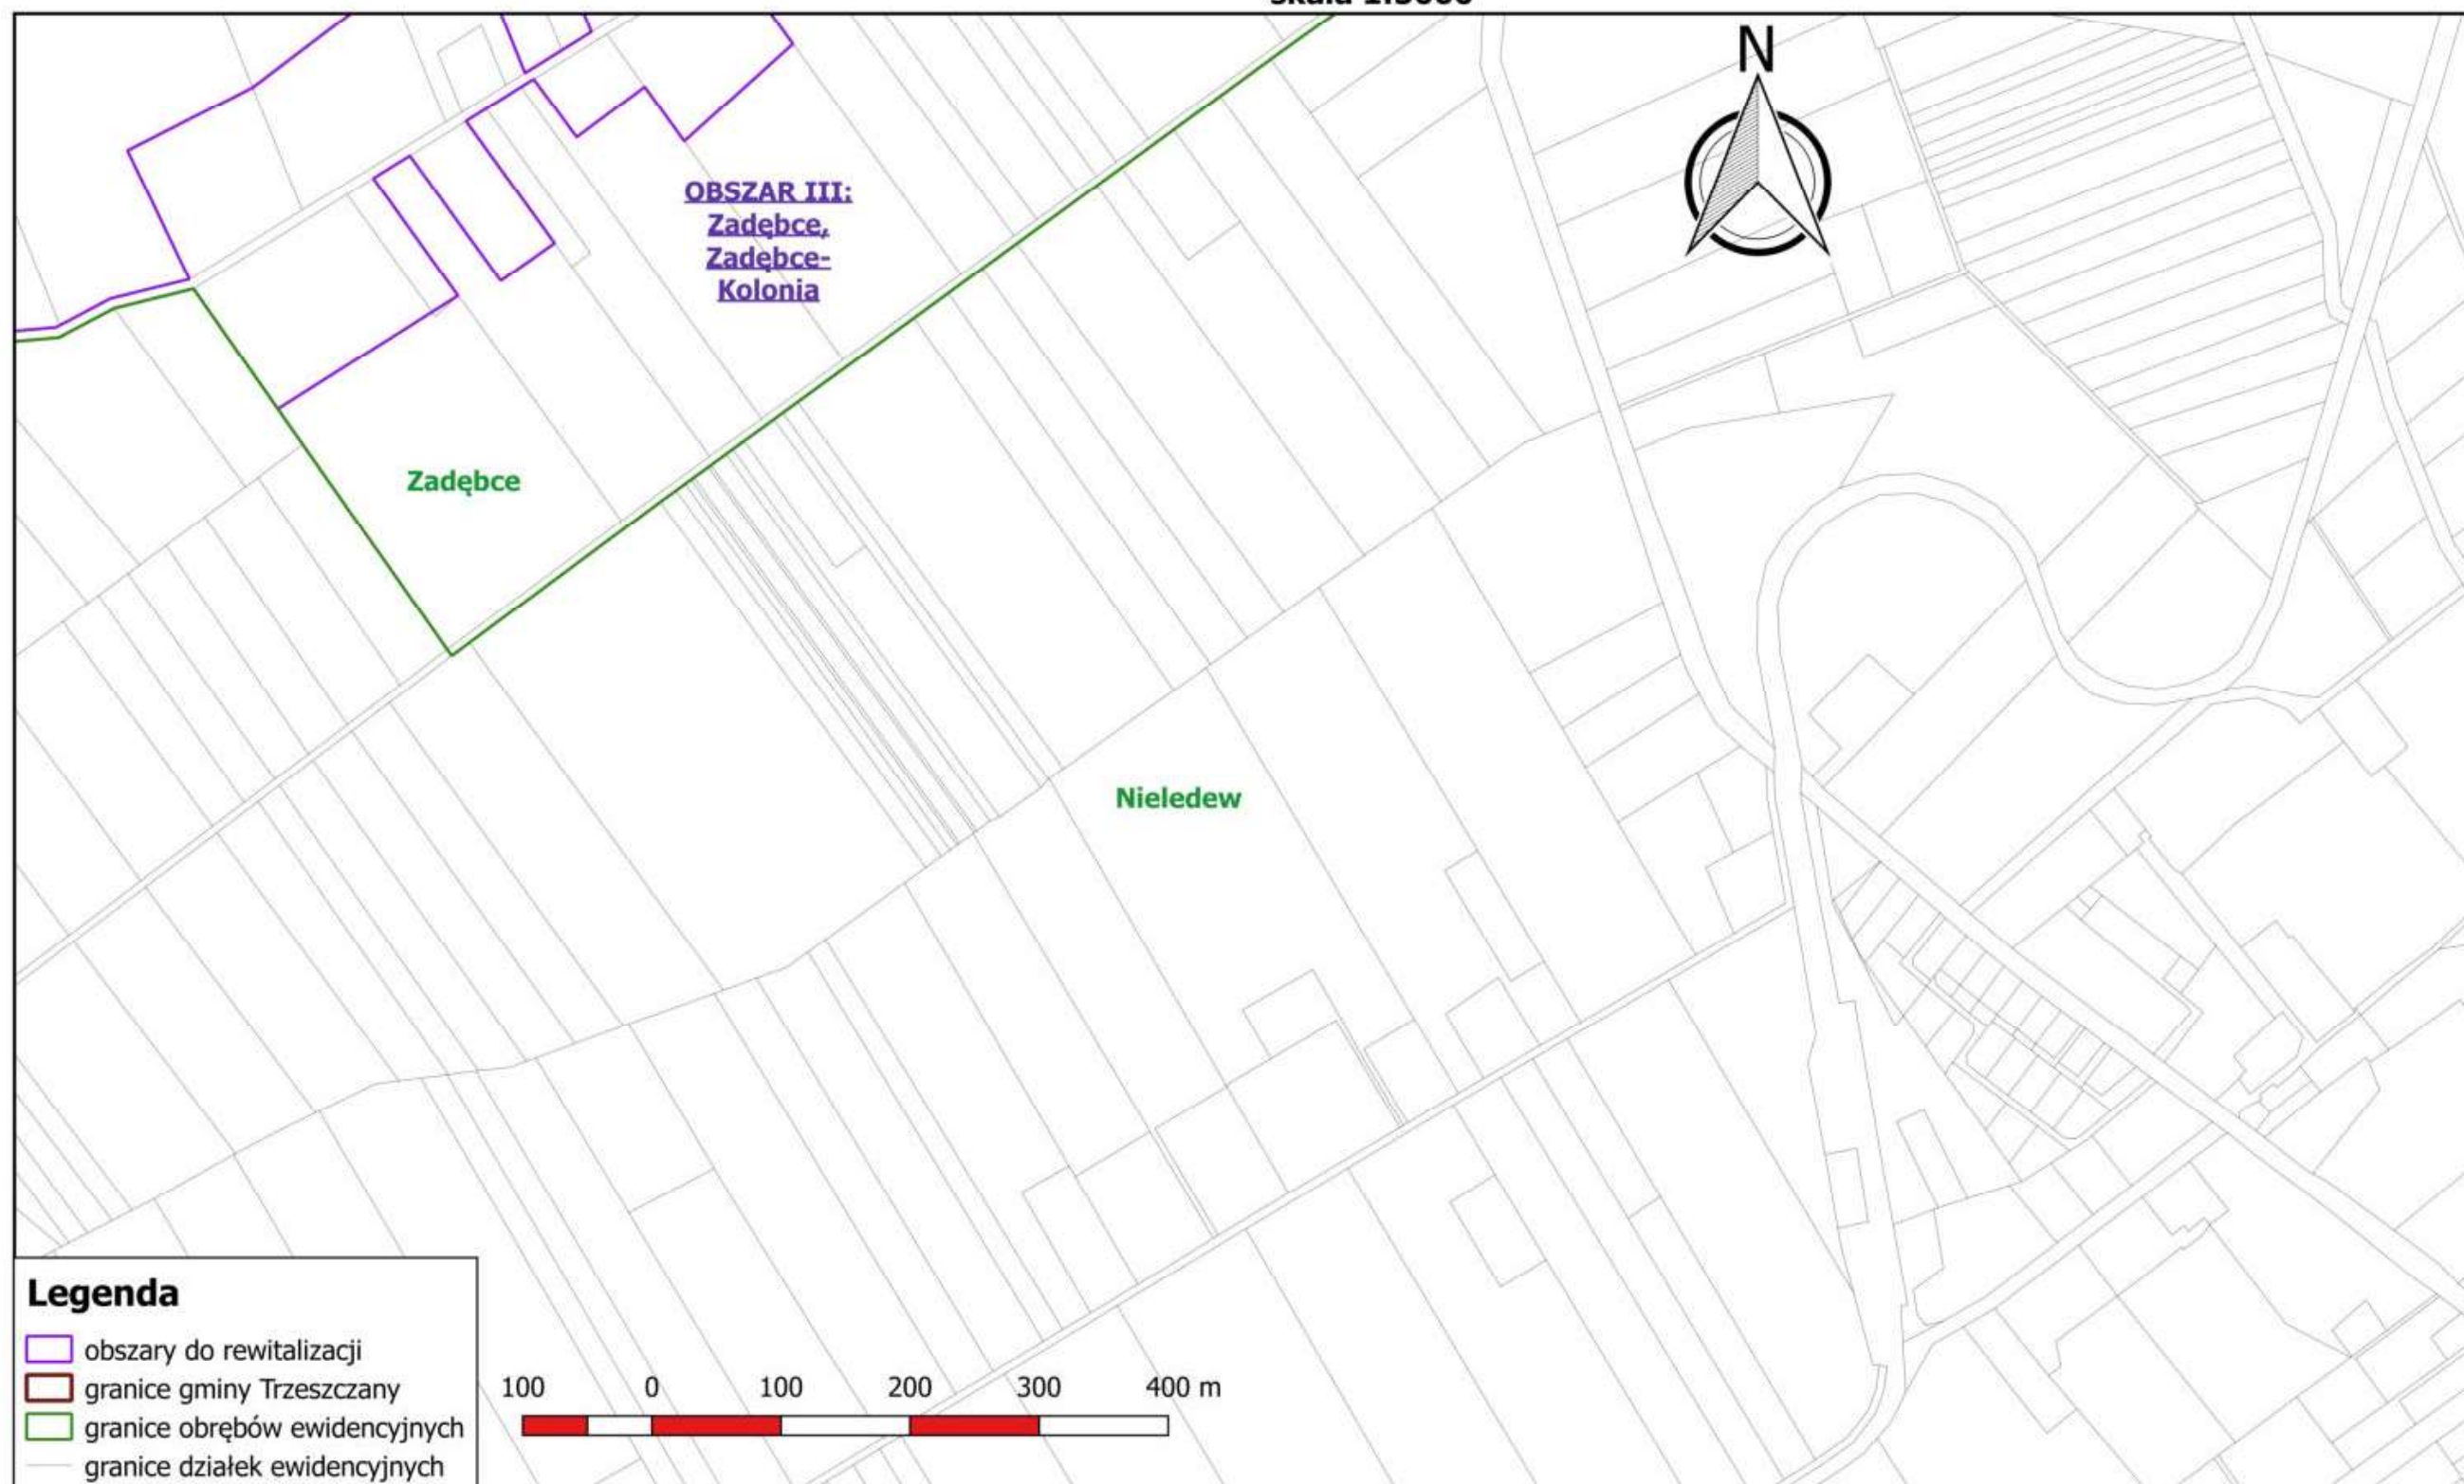


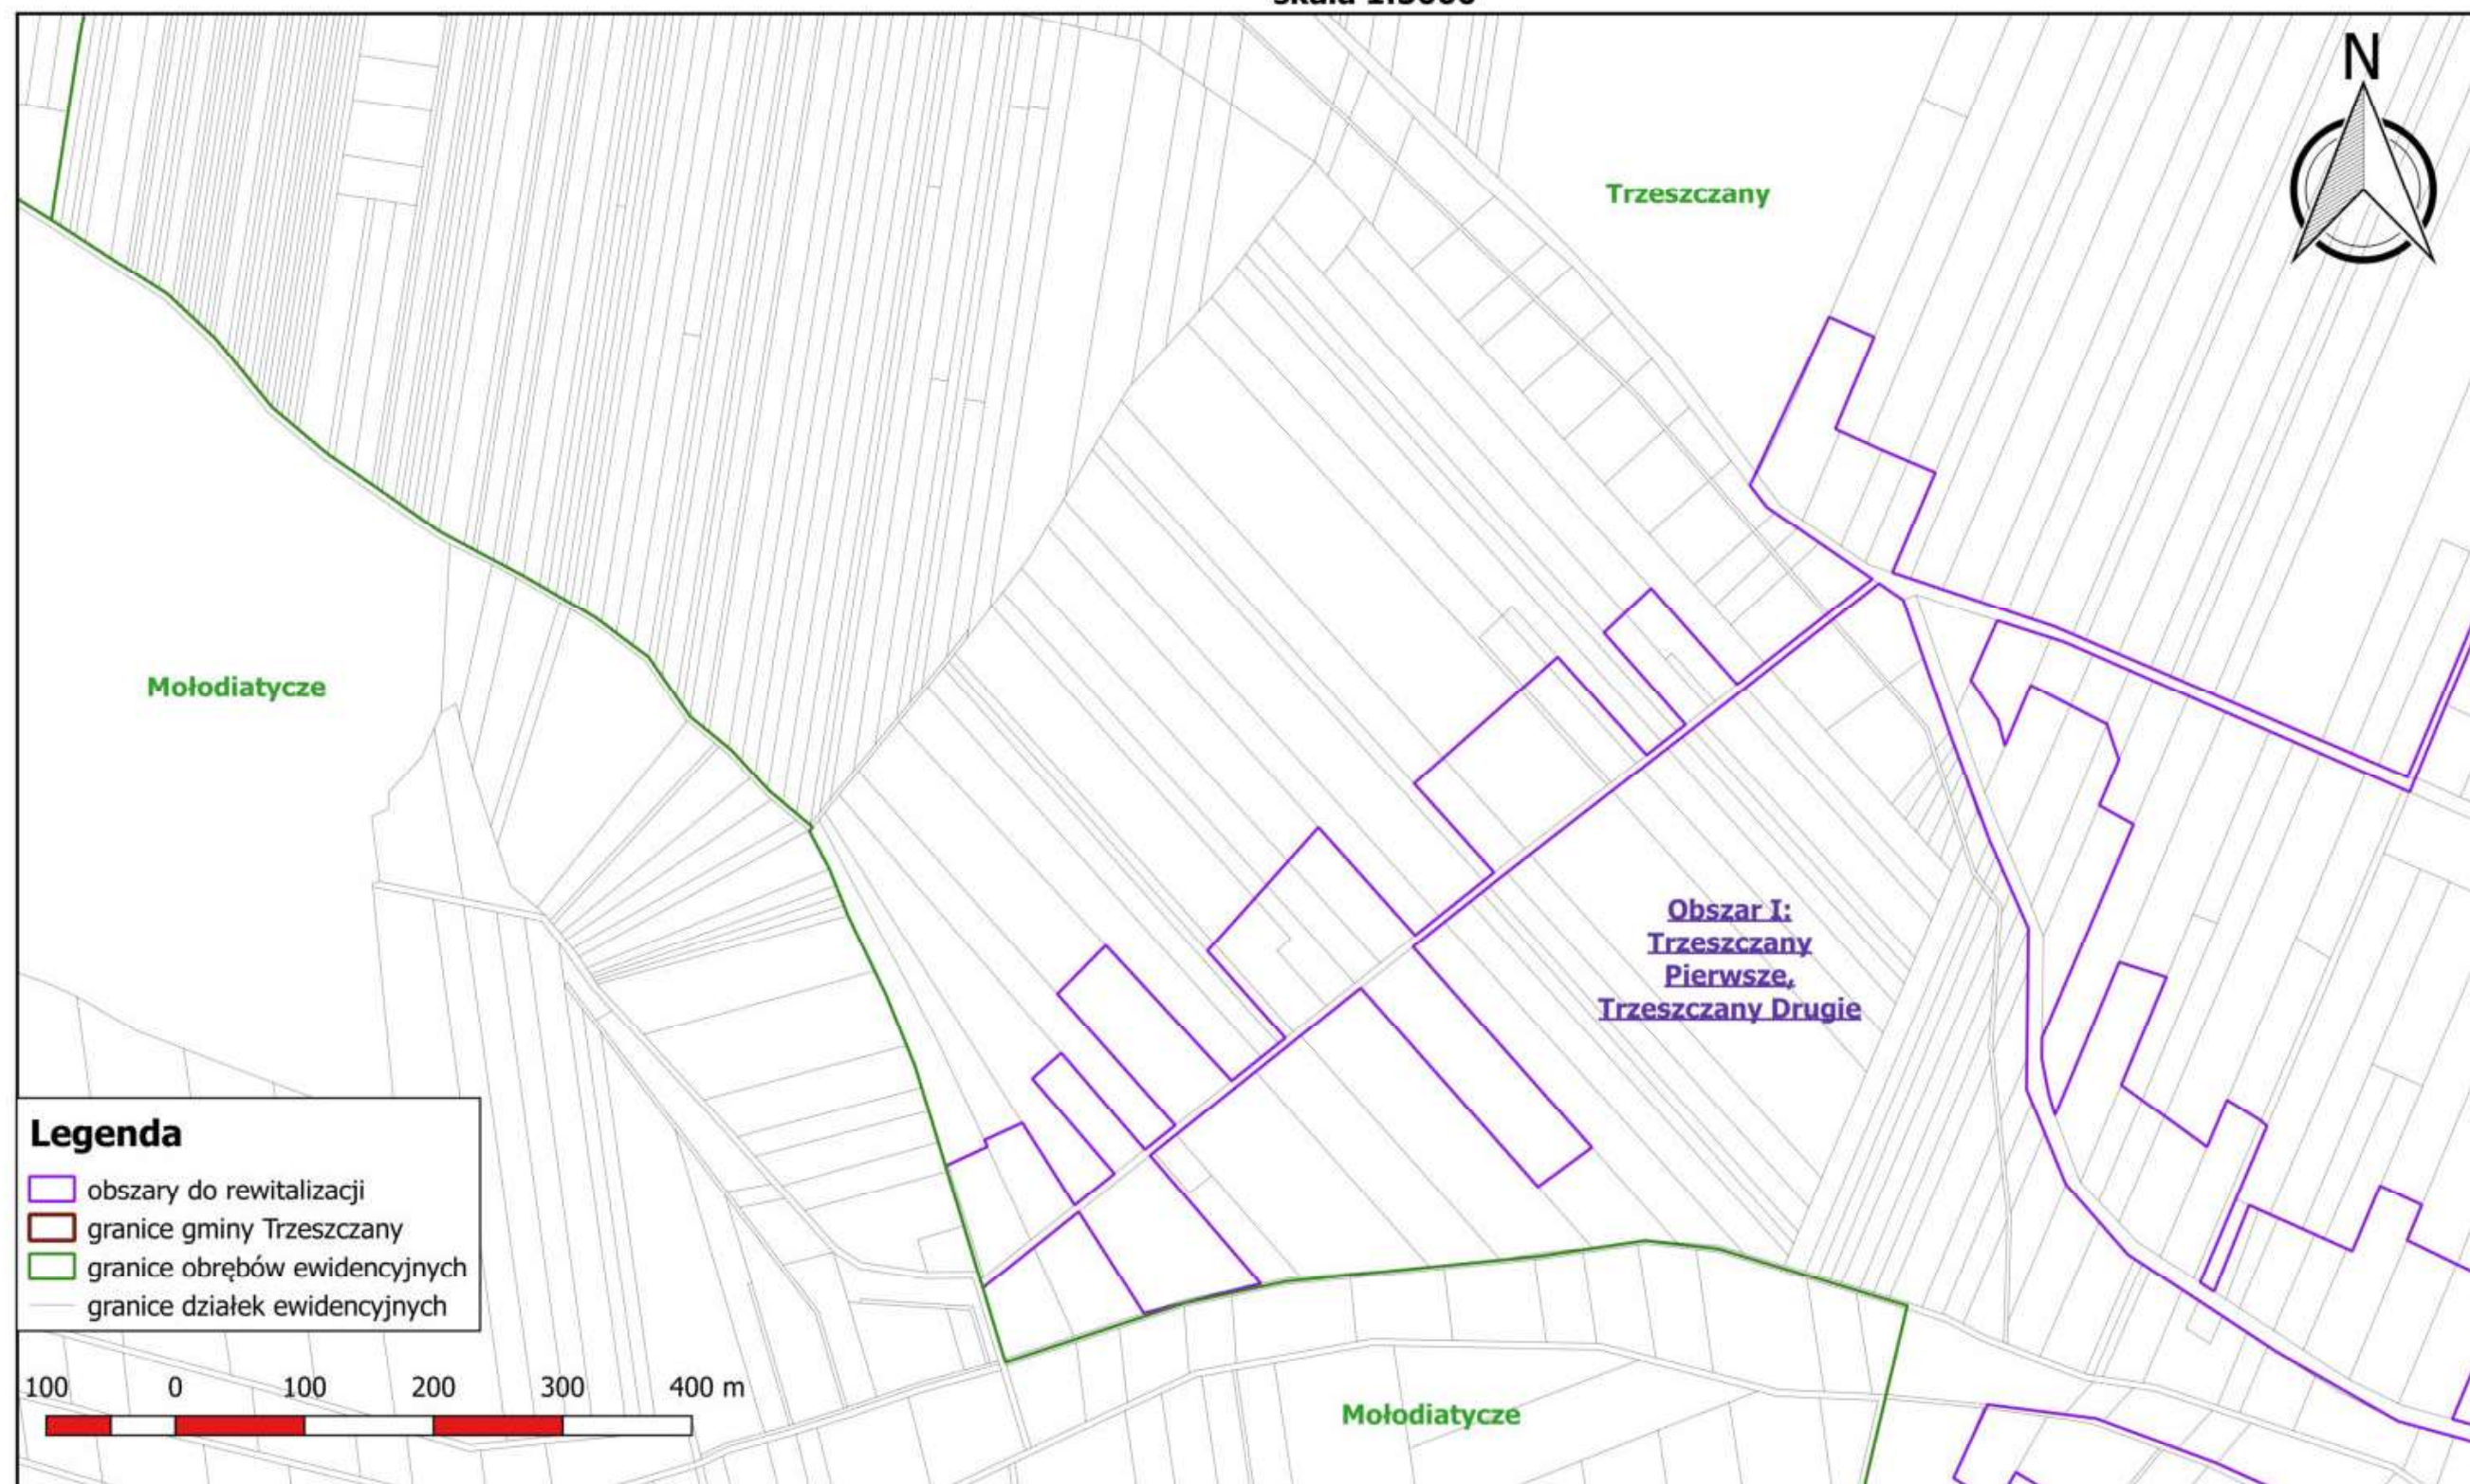
Jednostki urbanistyczne do rewitalizacji na terenie Gminy Trzeszczany**arkusz 1****skala 1:5000**

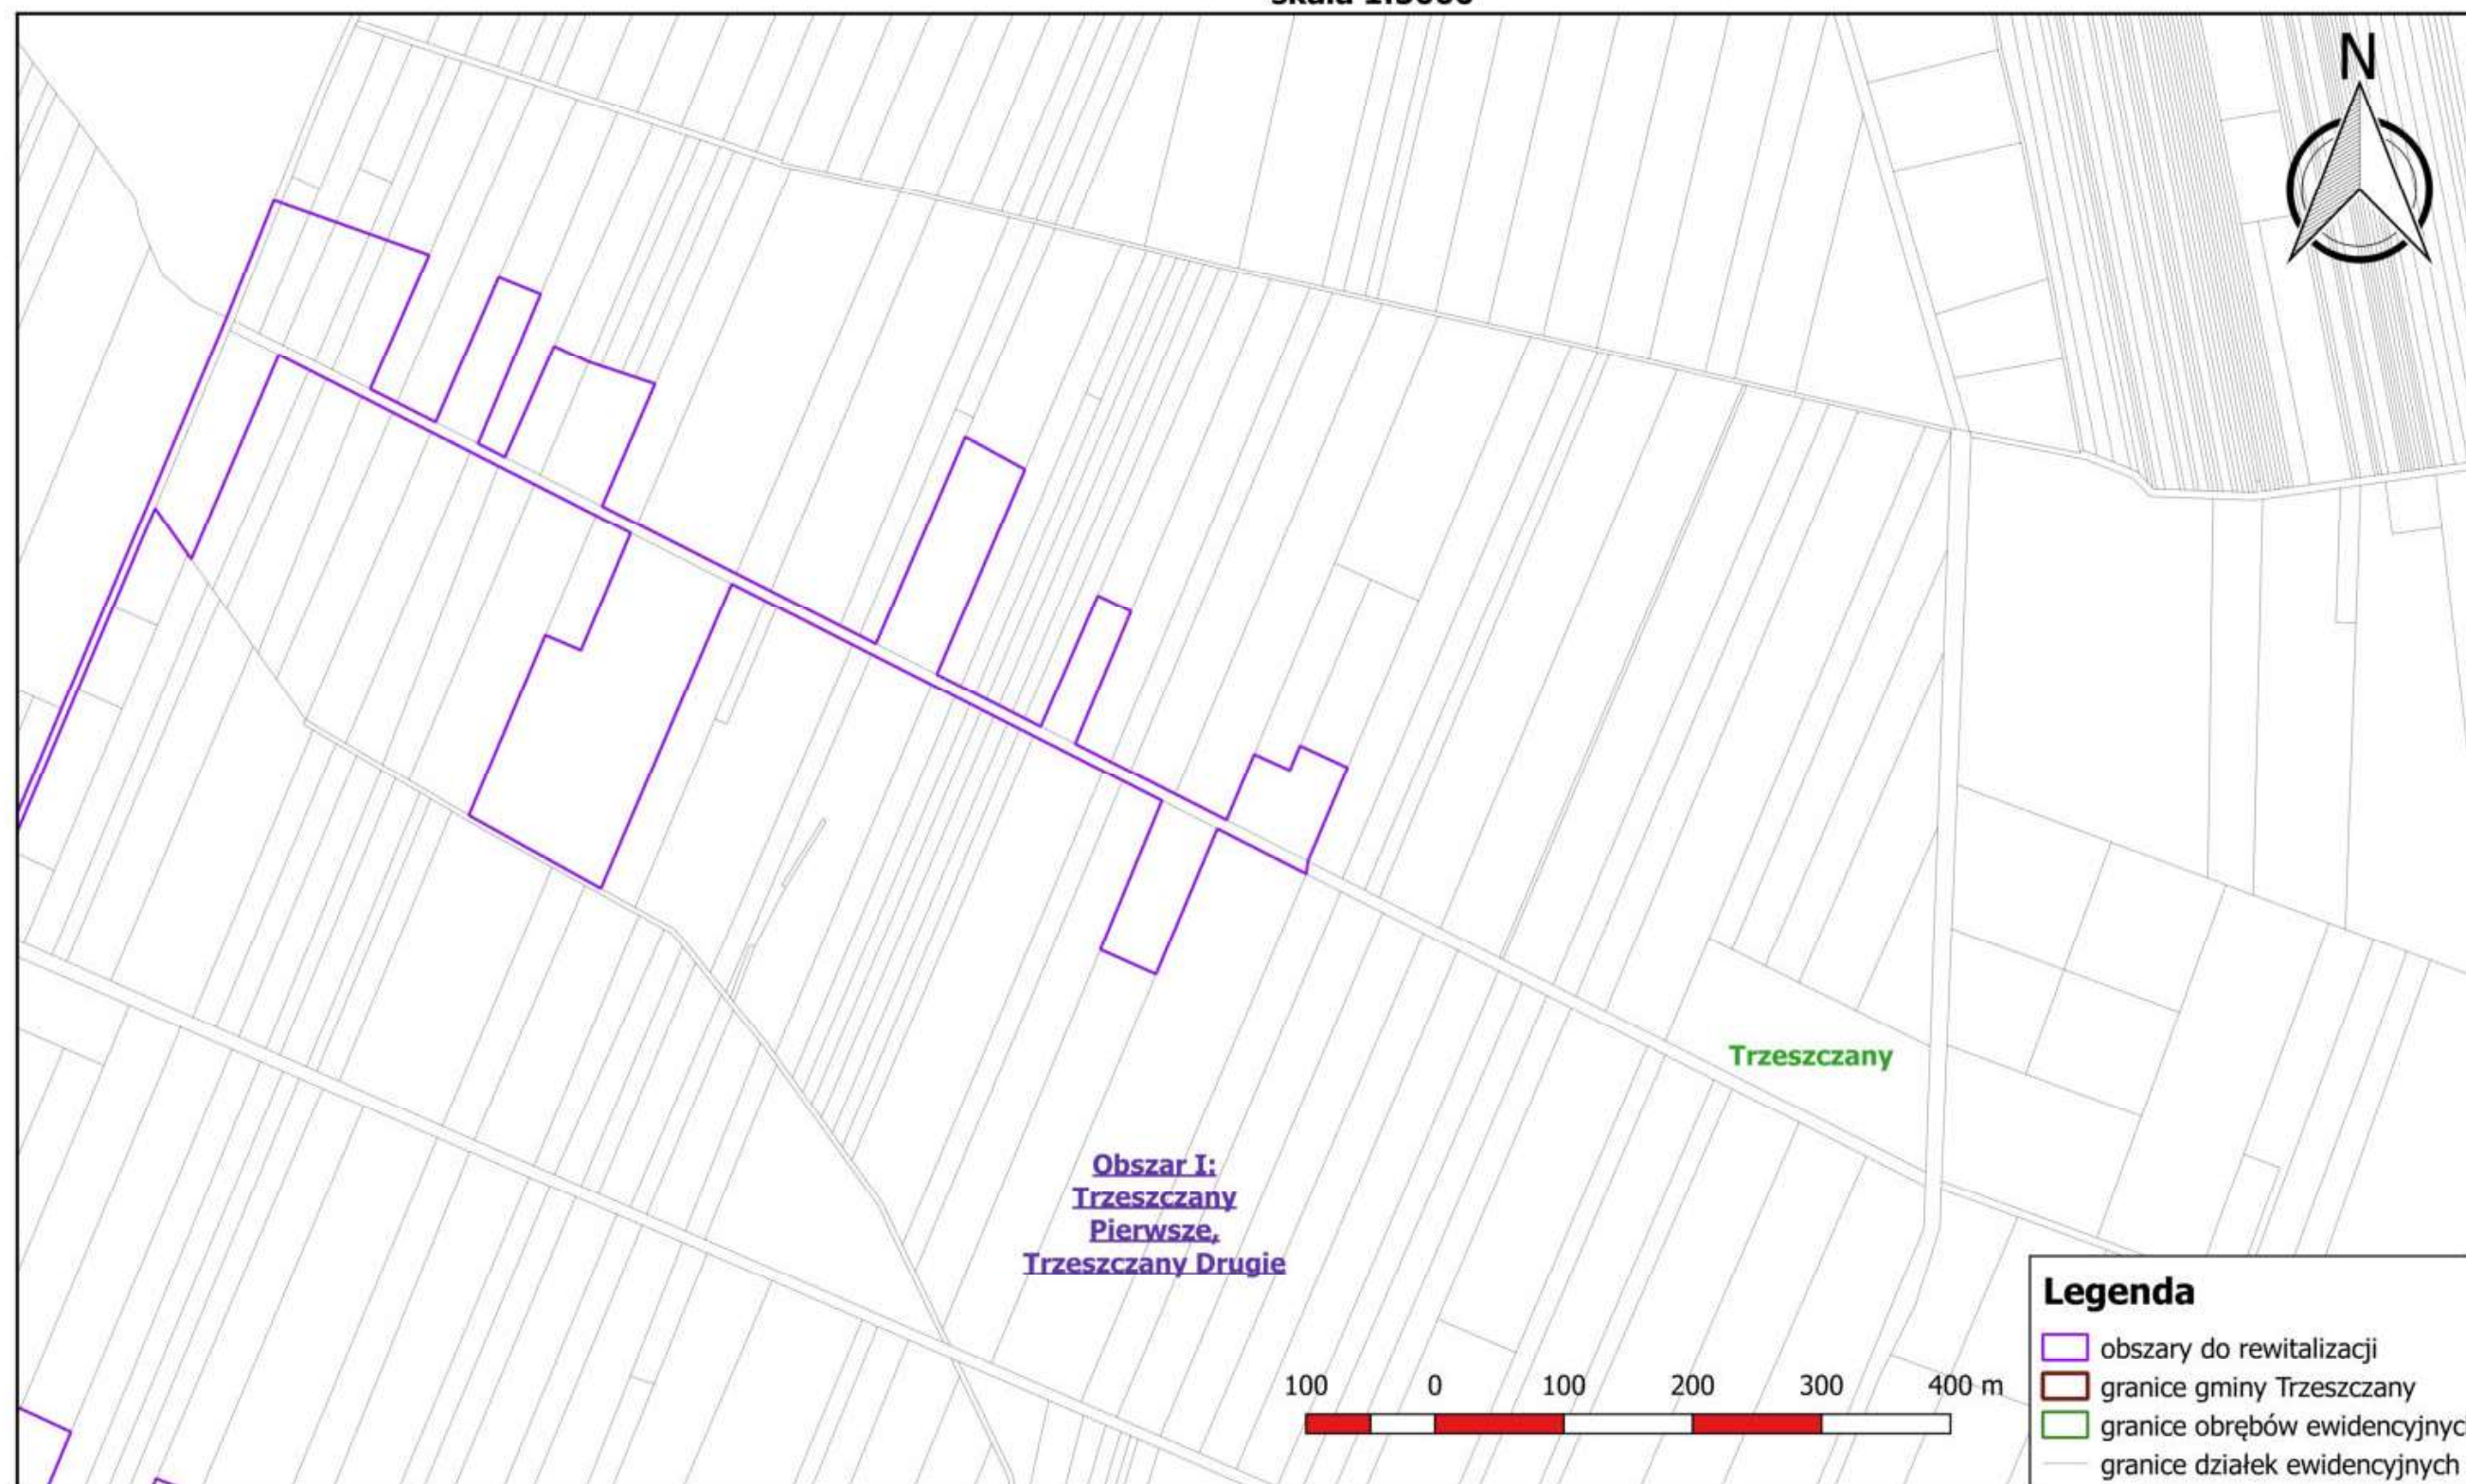
Jednostki urbanistyczne do rewitalizacji na terenie Gminy Trzeszczany**arkusz 2****skala 1:5000**

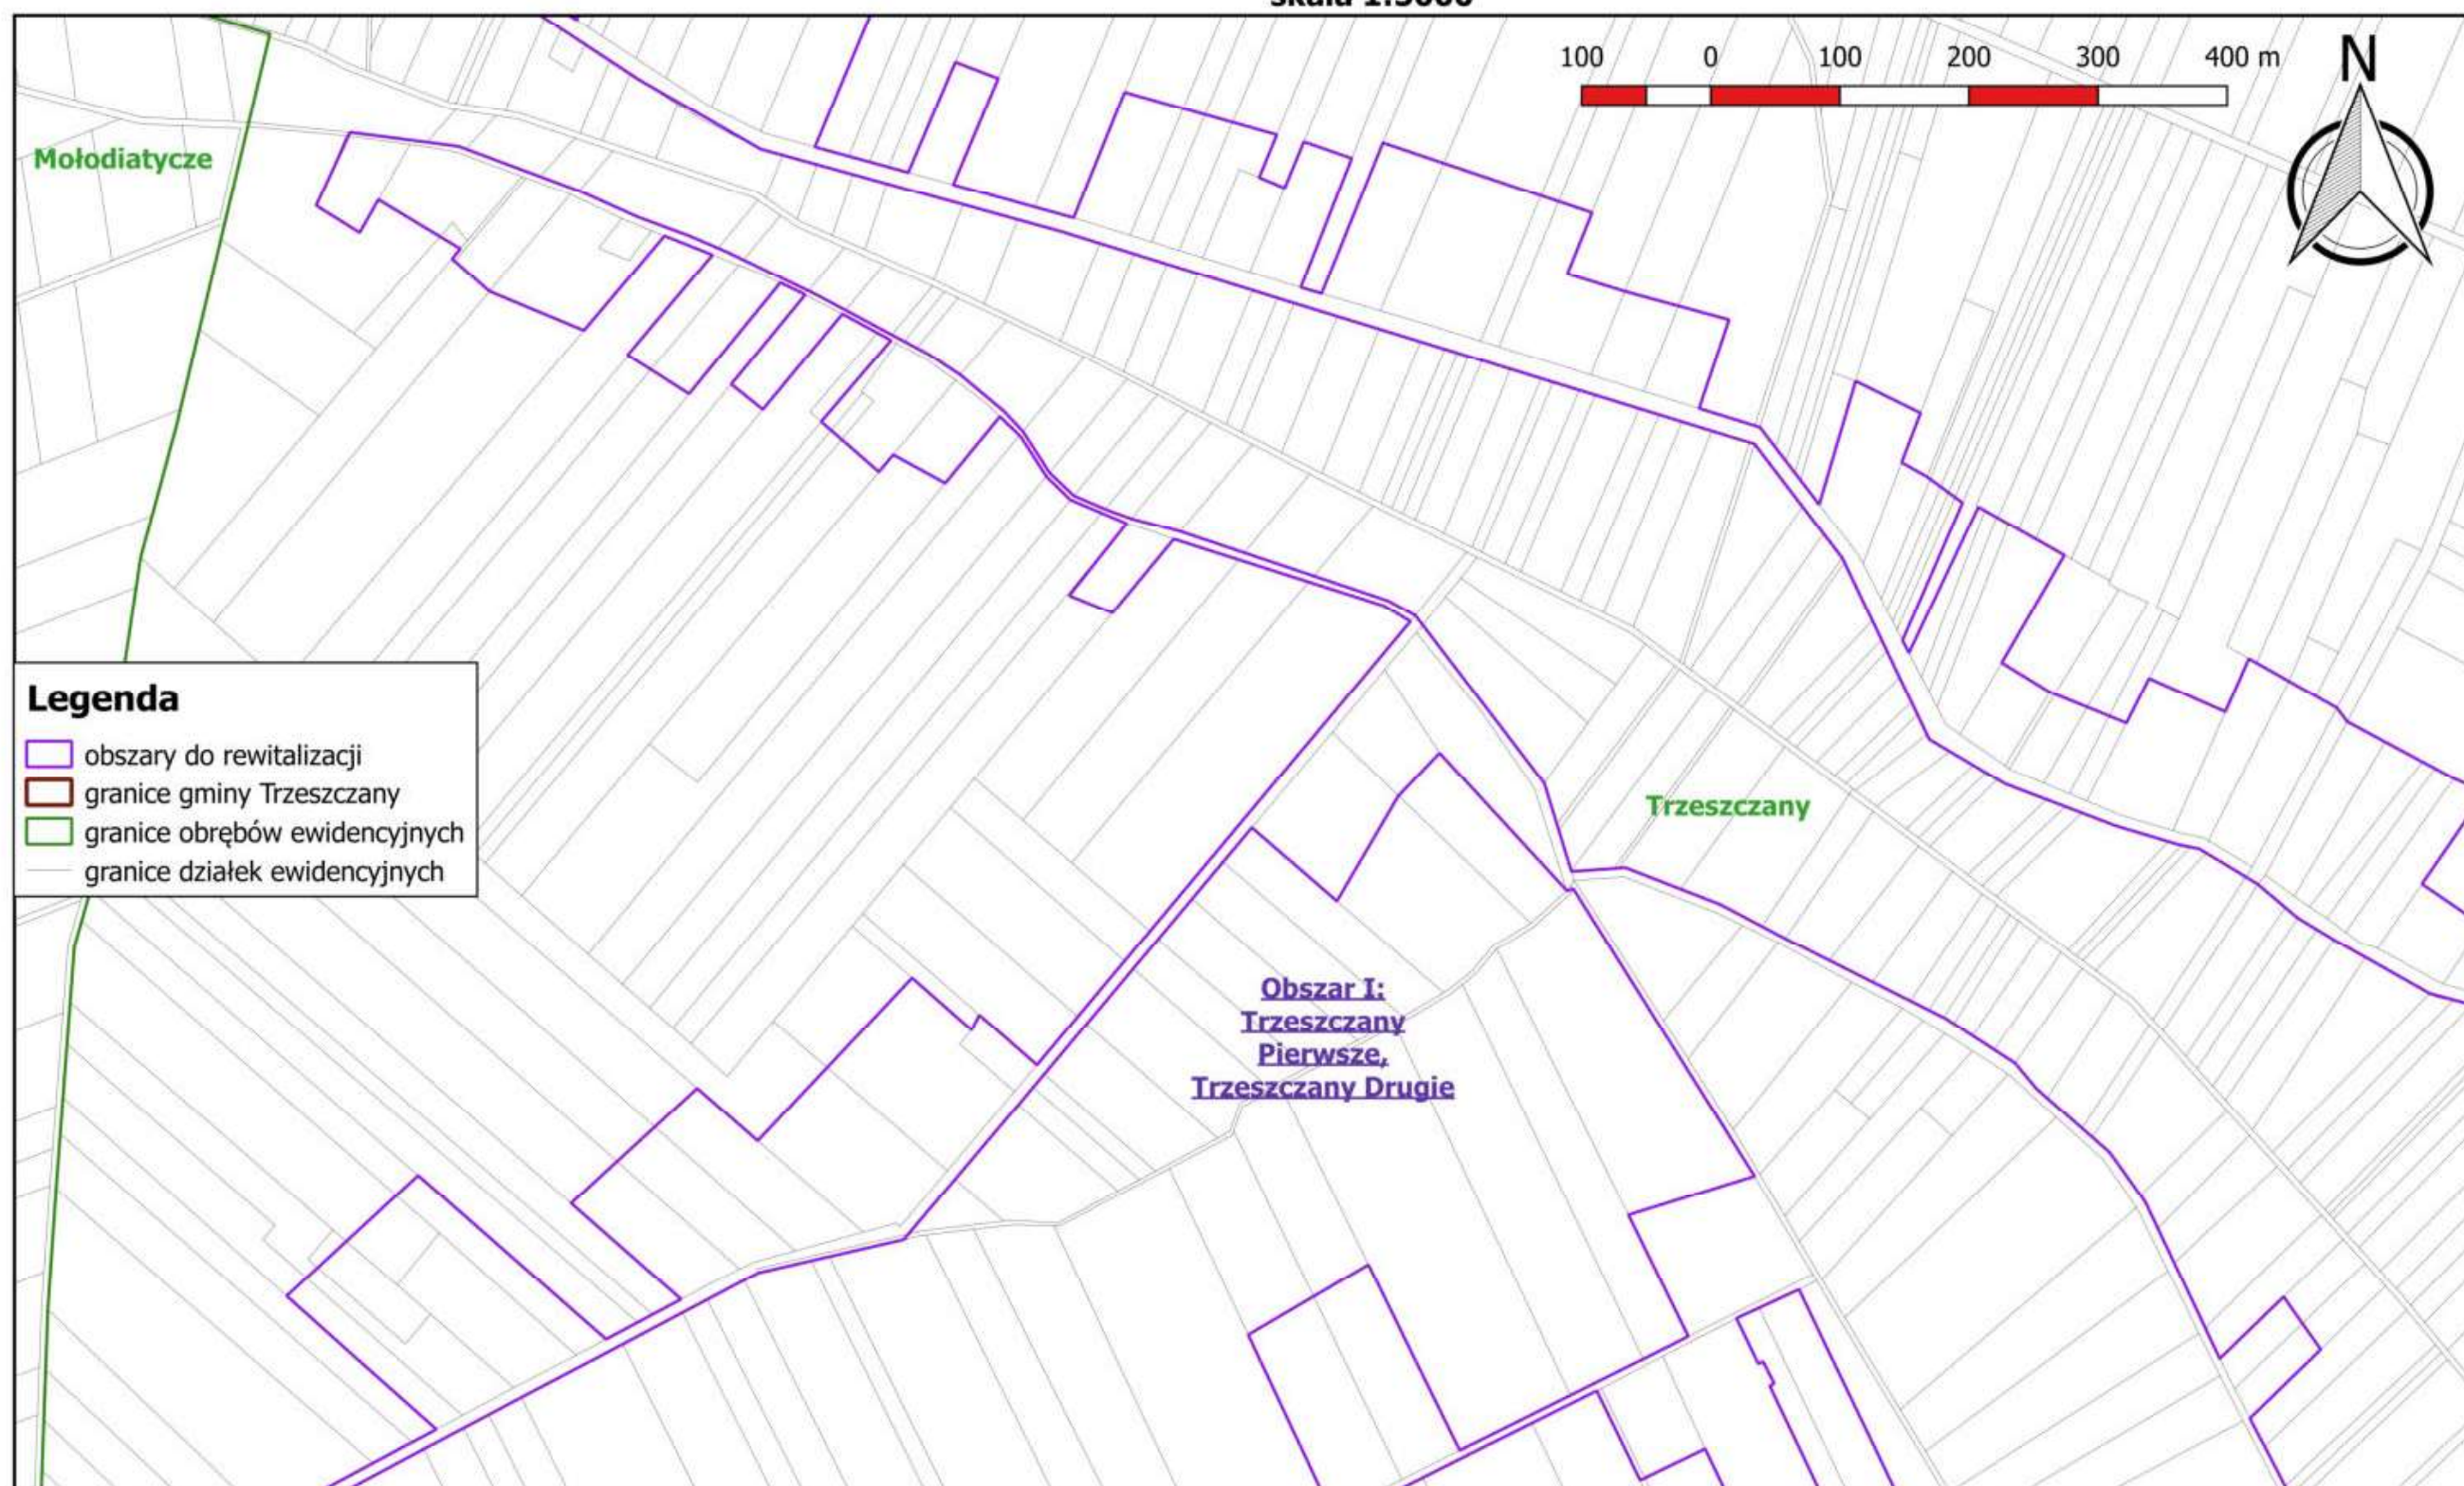
Jednostki urbanistyczne do rewitalizacji na terenie Gminy Trzeszczany**arkusz 3****skala 1:5000**

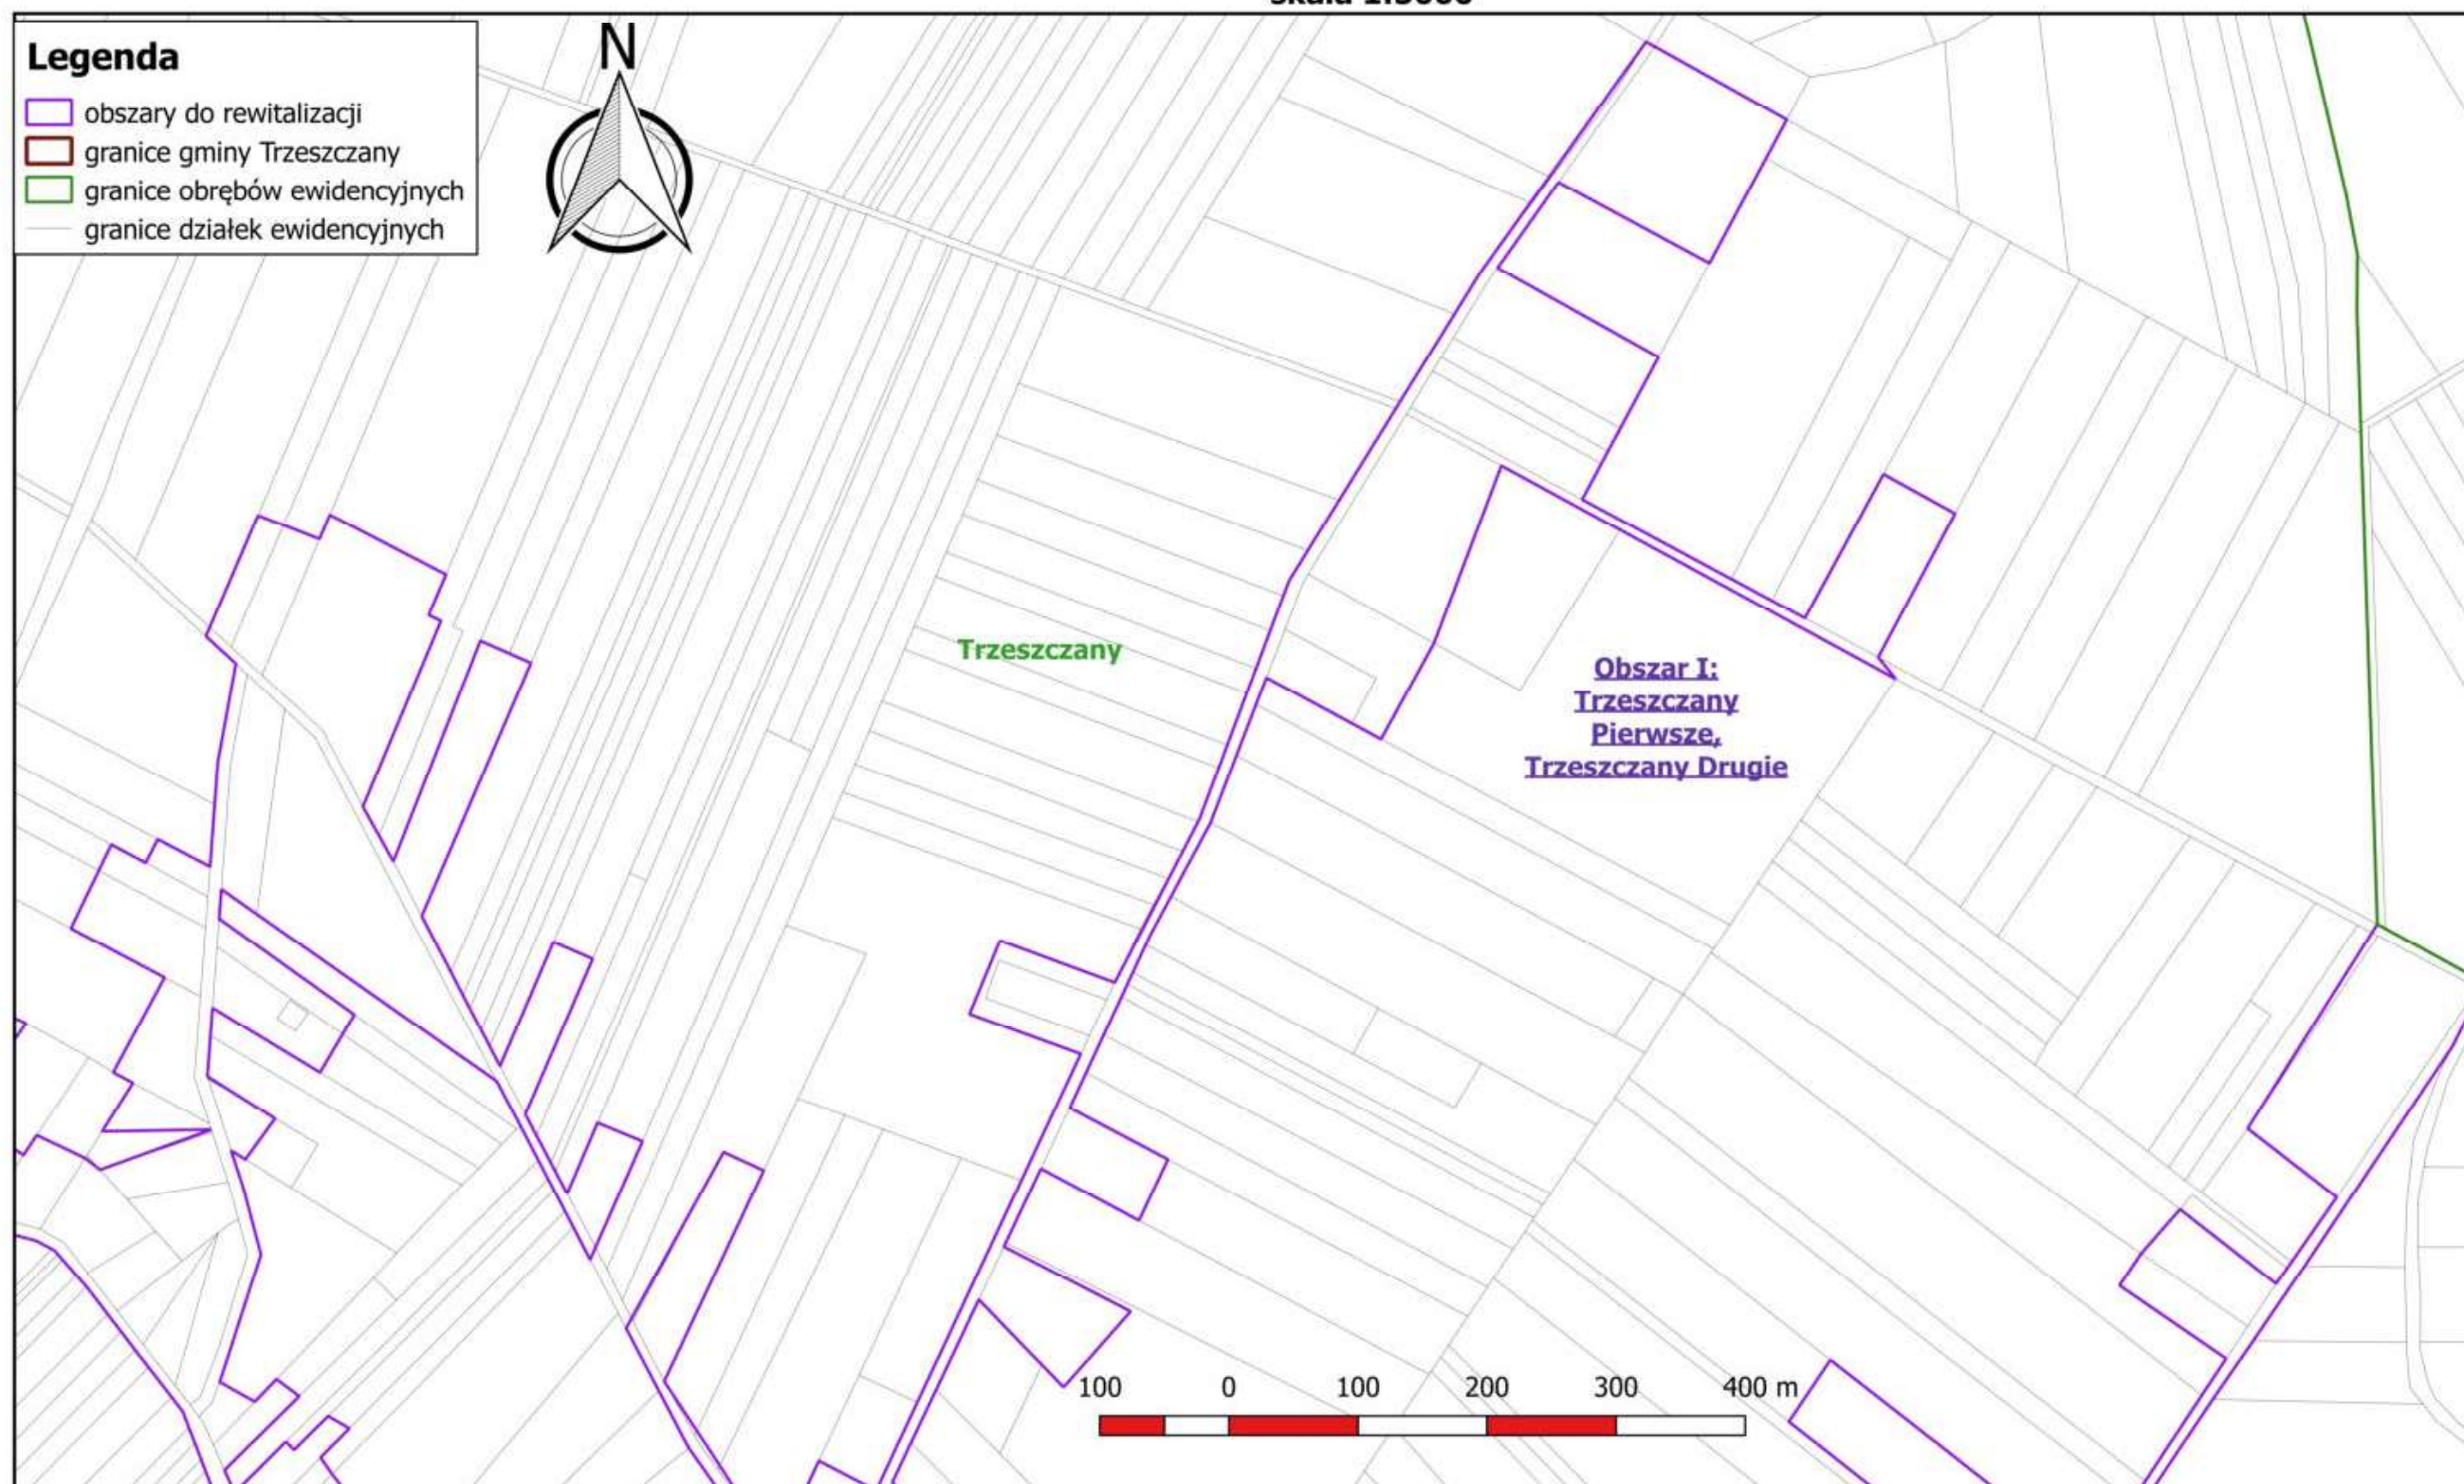
Jednostki urbanistyczne do rewitalizacji na terenie Gminy Trzeszczany**arkusz 4****skala 1:5000**

Jednostki urbanistyczne do rewitalizacji na terenie Gminy Trzeszczany**arkusz 5****skala 1:5000**

Jednostki urbanistyczne do rewitalizacji na terenie Gminy Trzeszczany**arkusz 6****skala 1:5000**

Jednostki urbanistyczne do rewitalizacji na terenie Gminy Trzeszczany**arkusz 7****skala 1:5000**

Jednostki urbanistyczne do rewitalizacji na terenie Gminy Trzeszczany**arkusz 8****skala 1:5000**

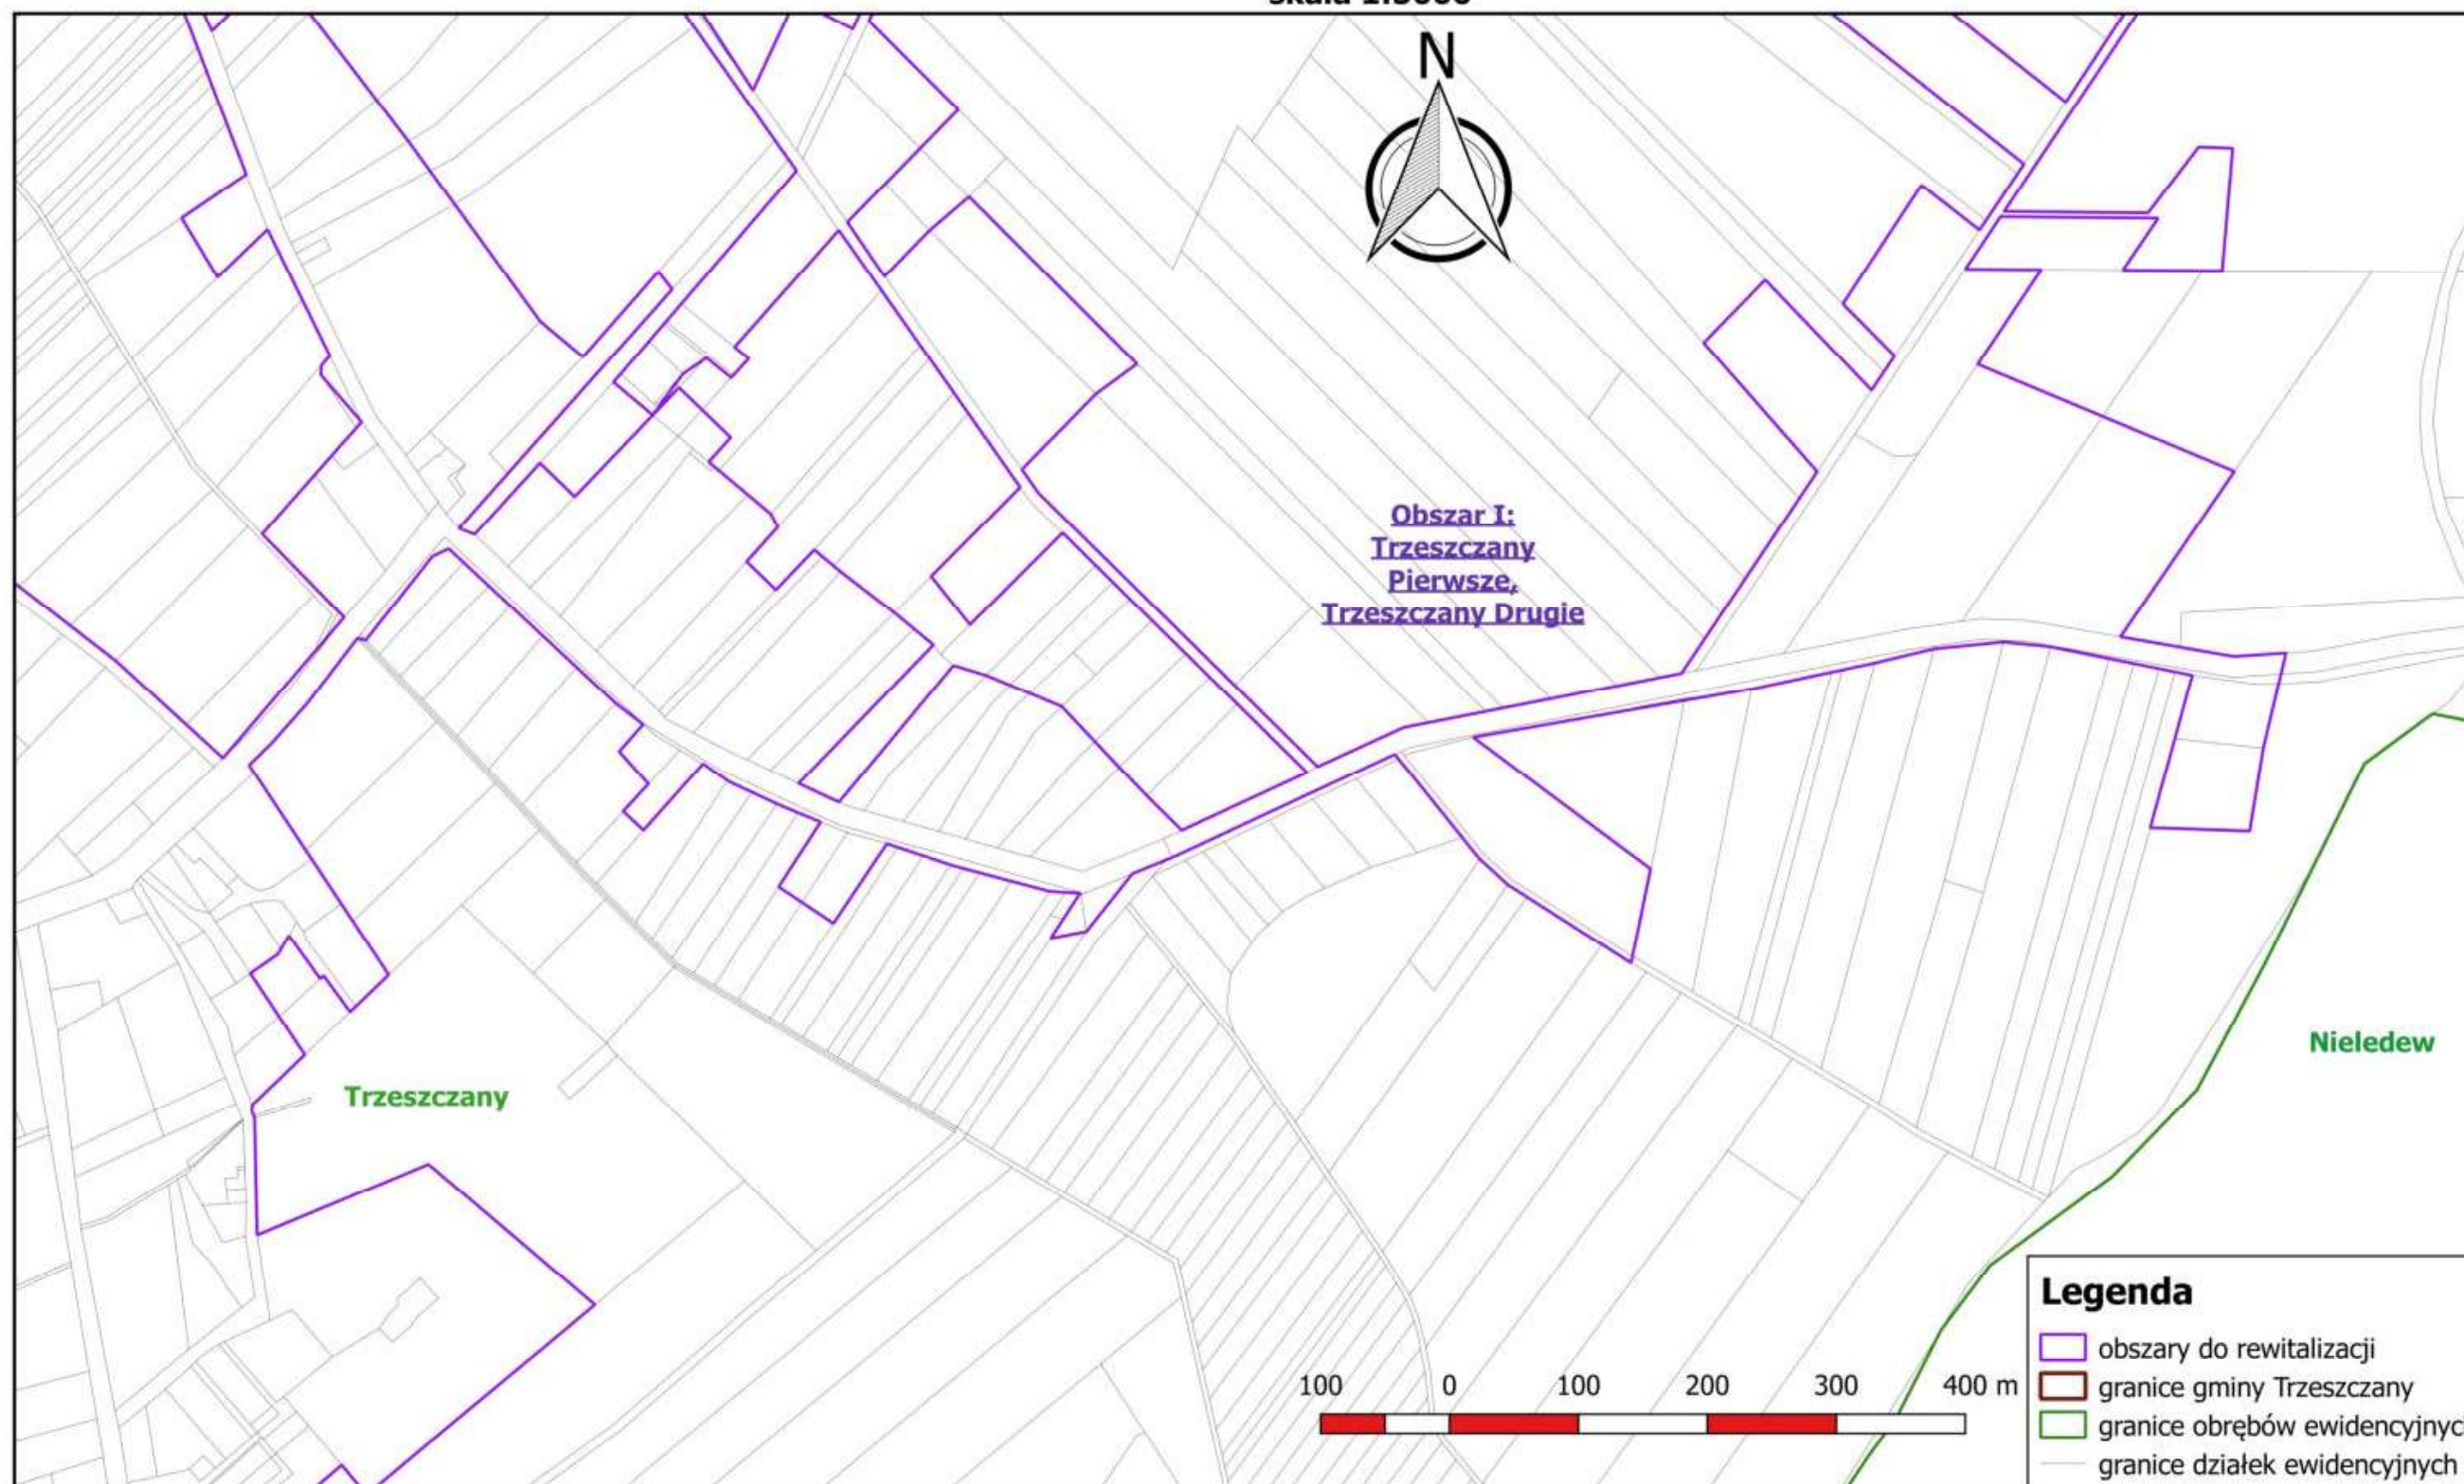
Jednostki urbanistyczne do rewitalizacji na terenie Gminy Trzeszczany**arkusz 9****skala 1:5000**

Jednostki urbanistyczne do rewitalizacji na terenie Gminy Trzeszczany**arkusz 10****skala 1:5000**

Jednostki urbanistyczne do rewitalizacji na terenie Gminy Trzeszczany

arkusz 11

skala 1:5000



Jednostki urbanistyczne do rewitalizacji na terenie Gminy Trzeszczany**arkusz 12****skala 1:5000**

Jednostki urbanistyczne do rewitalizacji na terenie Gminy Trzeszczany**arkusz 13****skala 1:5000**