



DZIENNIK URZĘDOWY

WOJEWÓDZTWA LUBELSKIEGO

Lublin, dnia 24 października 2023 r.

Poz. 6099

Elektronicznie podpisany przez:

Cezary Widomski; LUW

Data: 24.10.2023 13:51:27



UCHWAŁA NR LXVI.462.2023 RADY MIEJSKIEJ W IZBICY

z dnia 5 października 2023 r.

w sprawie wyznaczenie obszaru zdegradowanego i obszaru rewitalizacji na terenie Gminy Izbica

Na podstawie art. 18 ust. 2 pkt 15 ustawy z dnia 8 marca 1990 r. o samorządzie gminnym (Dz. U. z 2023 r. poz. 40, 572) oraz art. 8 ust. 1 i art. 11 ust. 4 i 5 ustawy z dnia 9 października 2015 r. o rewitalizacji (Dz. U. z 2021 r. poz. 485, z 2023 r., z późn. zm.) – uchwala się, co następuje:

§ 1. Wyznacza się obszar zdegradowany na terenie Gminy Izbica, którego granic przedstawia mapa stanowiąca Załącznik Nr 1 do niniejszej uchwały.

§ 2. Wyznacza się obszar rewitalizacji na terenie Gminy Izbica, którego granice przedstawia mapa stanowiąca Załącznik Nr 2 do niniejszej uchwały.

§ 3. Obszary, o których mowa w § 1 i § 2 zostały wyznaczone na podstawie diagnozy, która potwierdza spełnienie przez te obszary przesłanek ich wyznaczenia.

§ 4. Wykonanie uchwały powierza się Burmistrzowi Miasta i Gminy Izbica.

§ 5. Uchwała wchodzi w życie po upływie 14 dni od dnia ogłoszenia w Dzienniku Urzędowym Województwa Lubelskiego.

Przewodniczący Rady
Miejskiej w Izbicy

Janusz Dusznik


Załącznik nr 1

do Uchwały Nr LXVI.462.2023

Rady Miejskiej w Izbicy

z dnia 05 października 2023 r.


Zdegradowane jednostki urbanistyczne na terenie Gminy Izbica (mapa przeglądowa z podziałem na arkusze) skala 1:45000

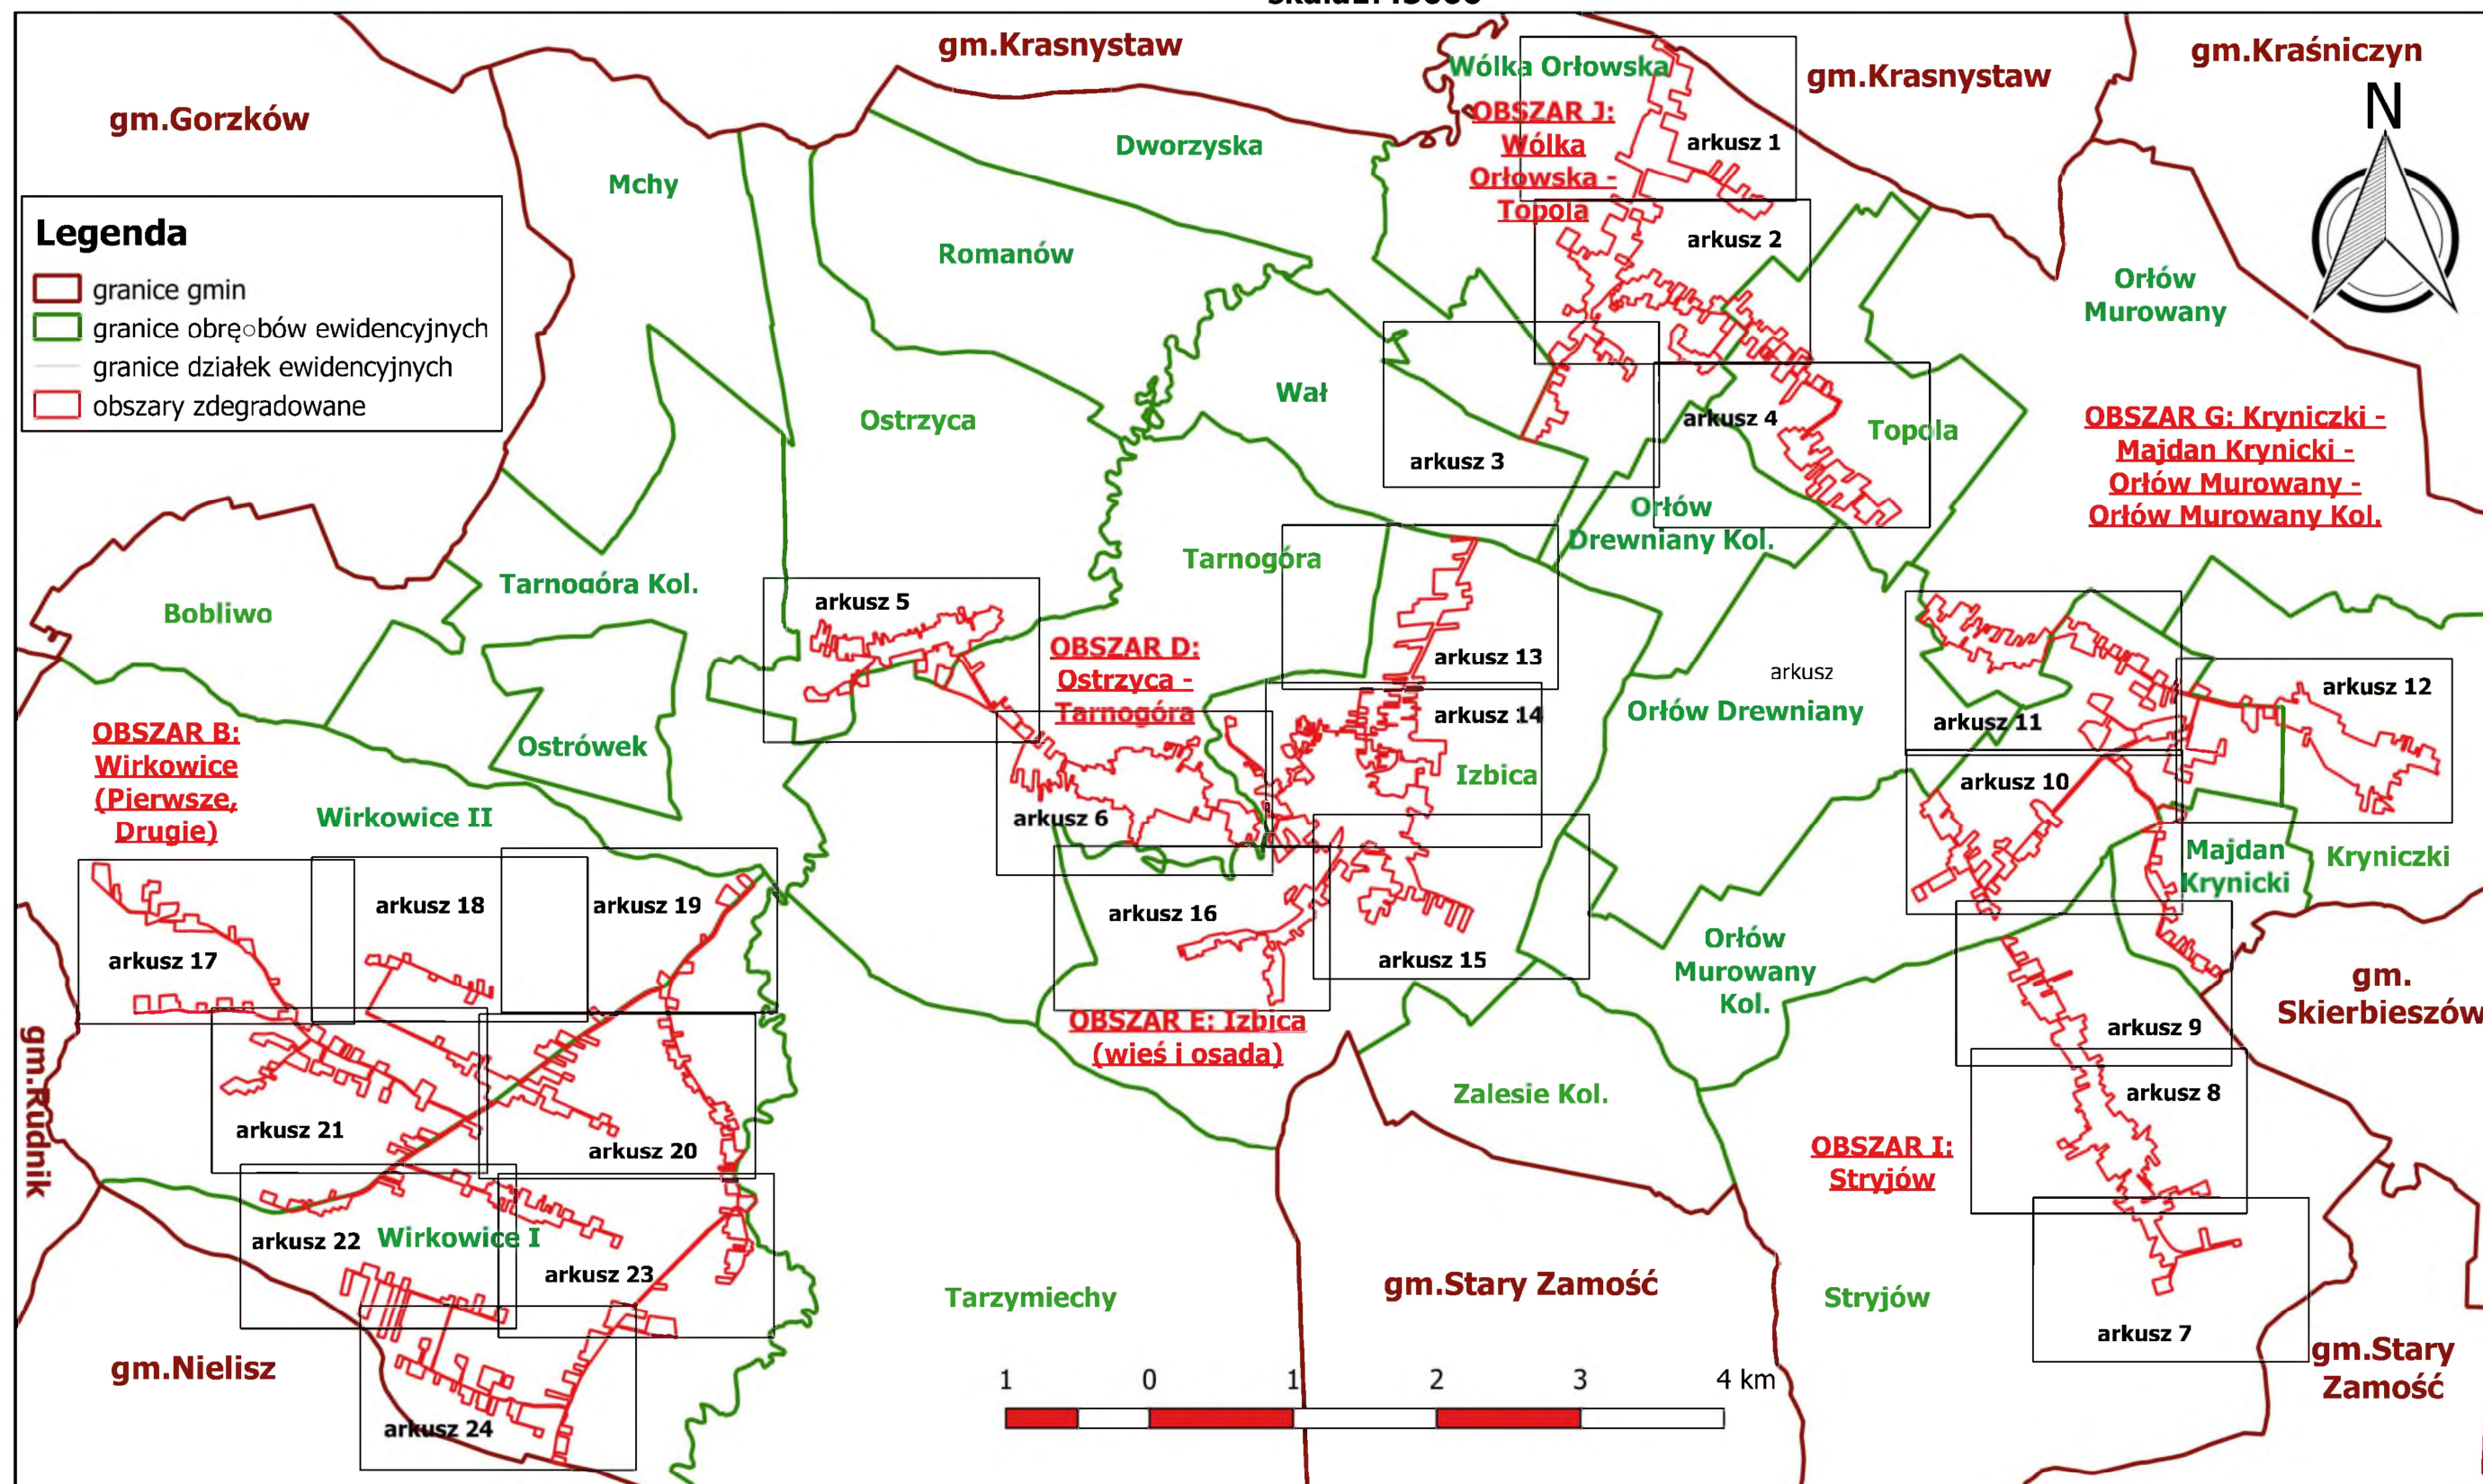

Zdegradowane jednostki urbanistyczne na terenie Gminy Izbica
arkusz 1
skala 1:5000




Zdegradowane jednostki urbanistyczne na terenie Gminy Izbica
arkusz 2
skala 1:5000

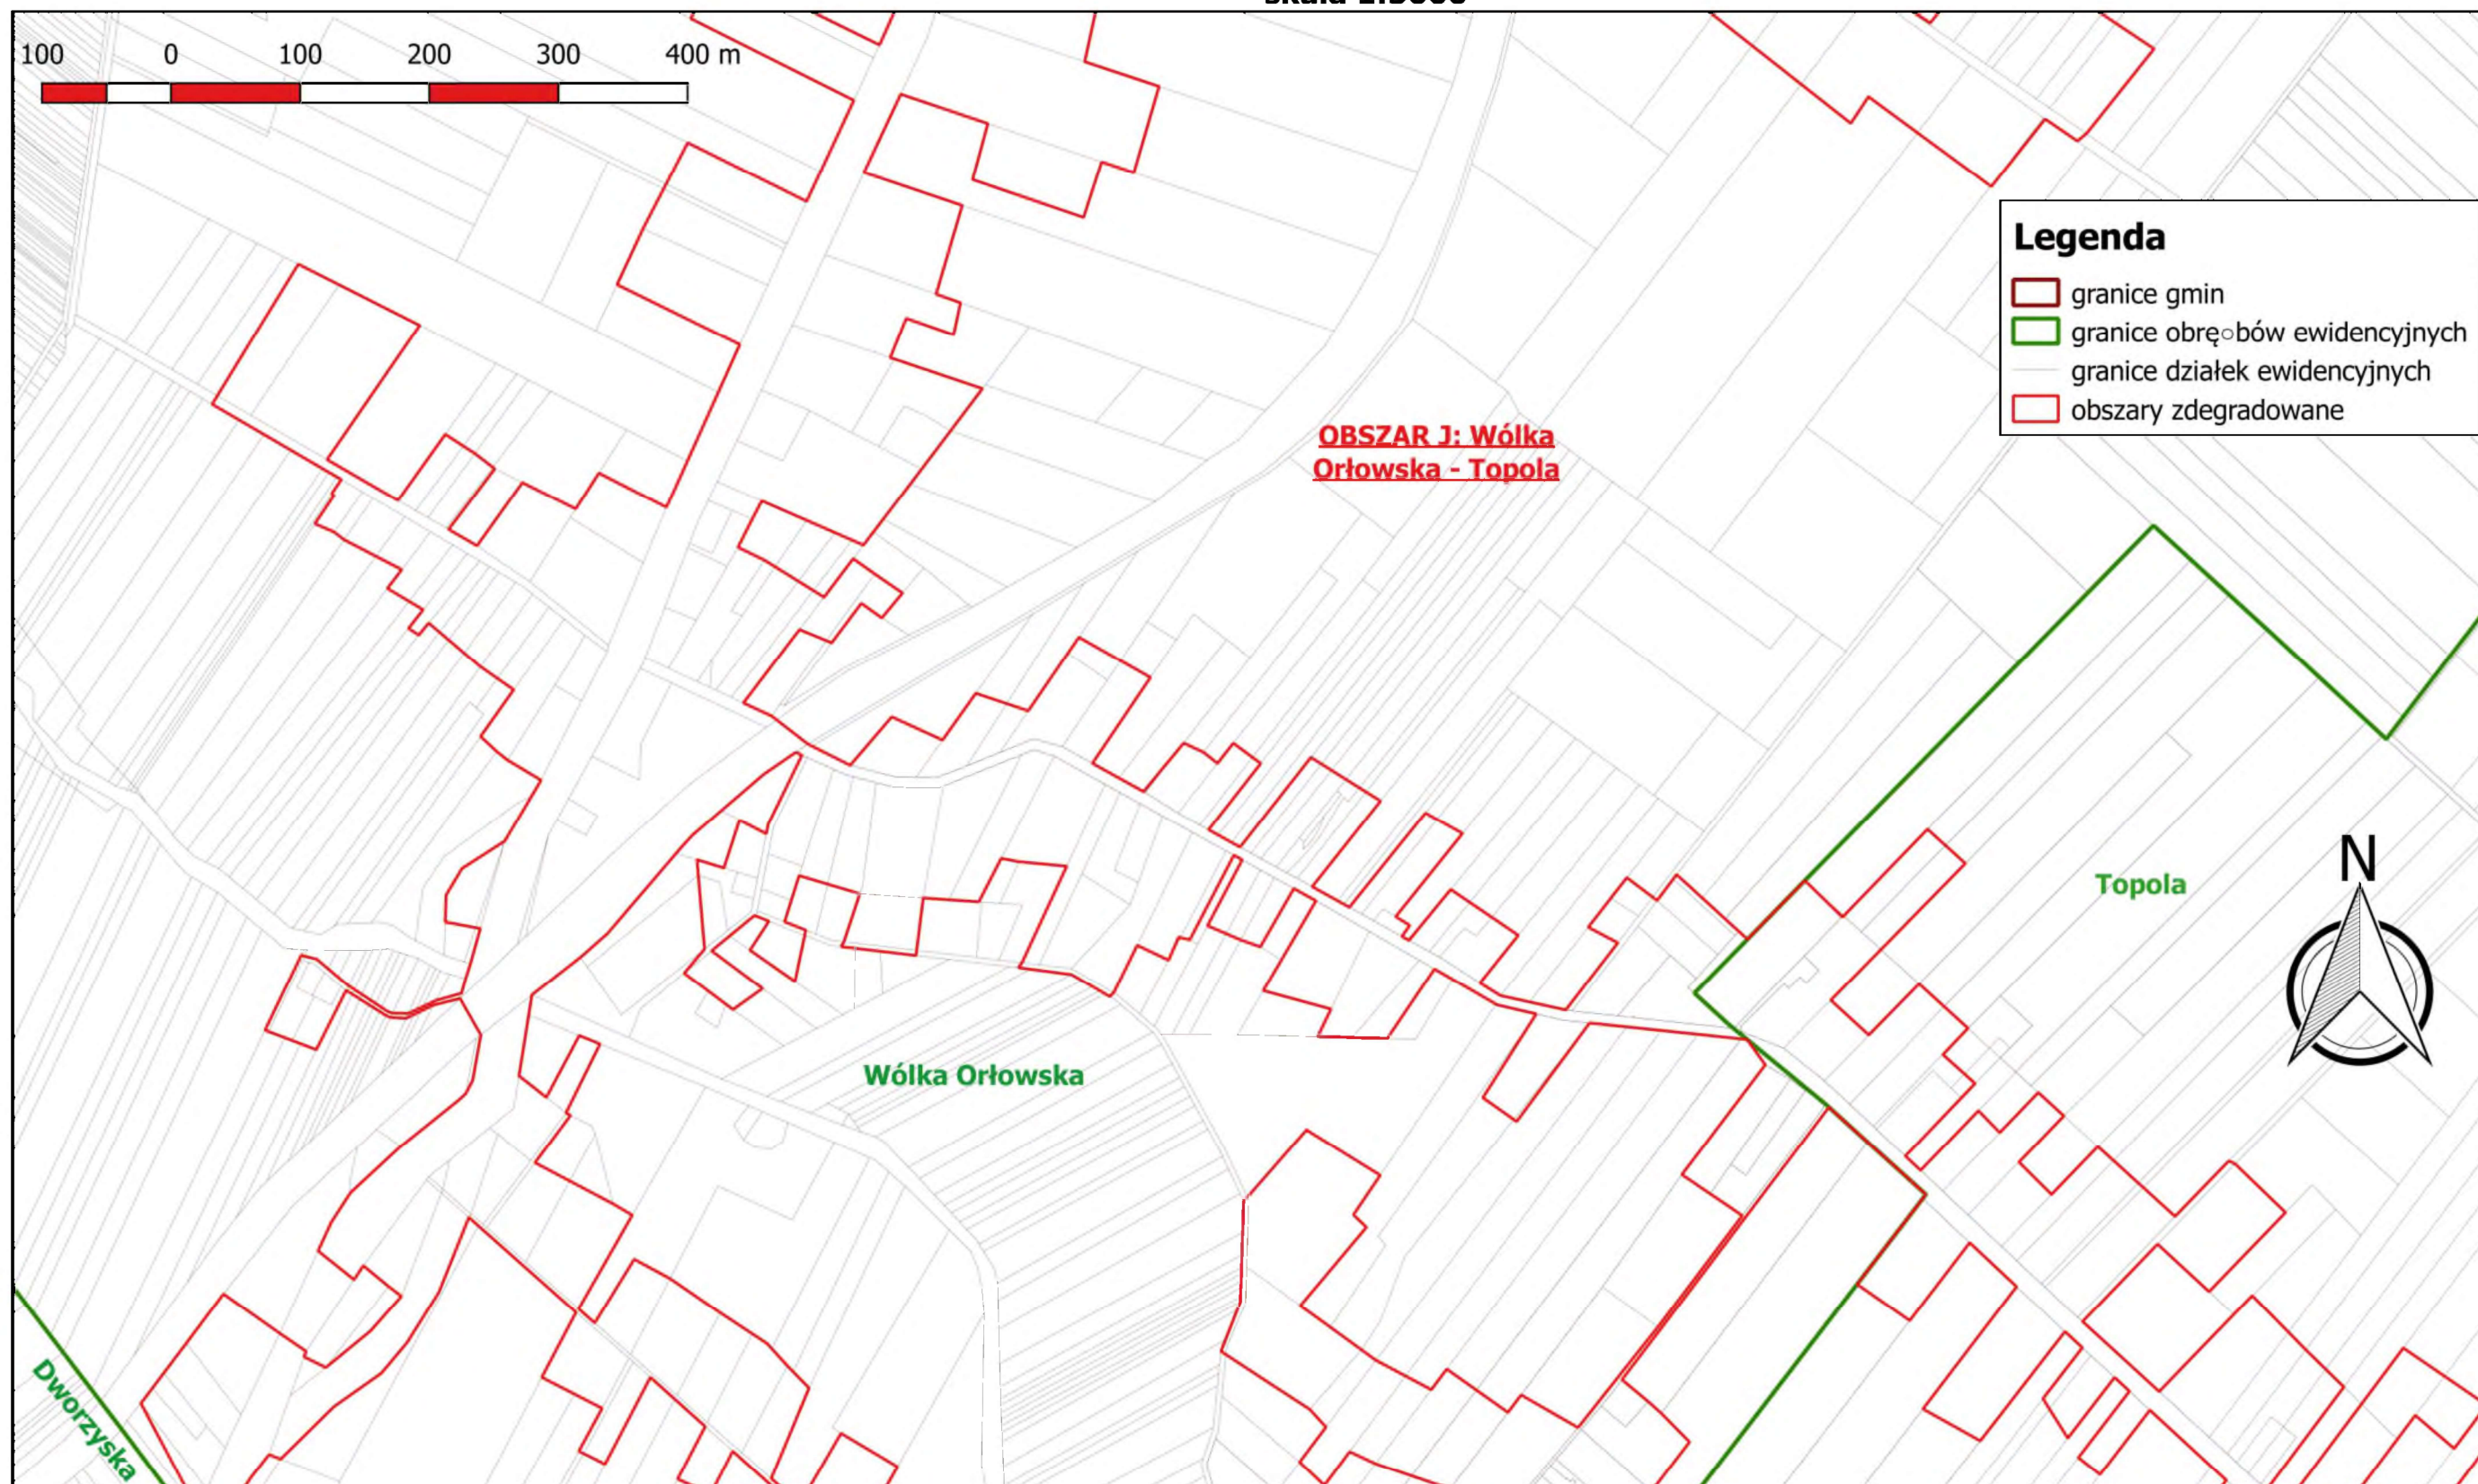

Zdegradowane jednostki urbanistyczne na terenie Gminy Izbica

arkusz 3
skala 1:5000

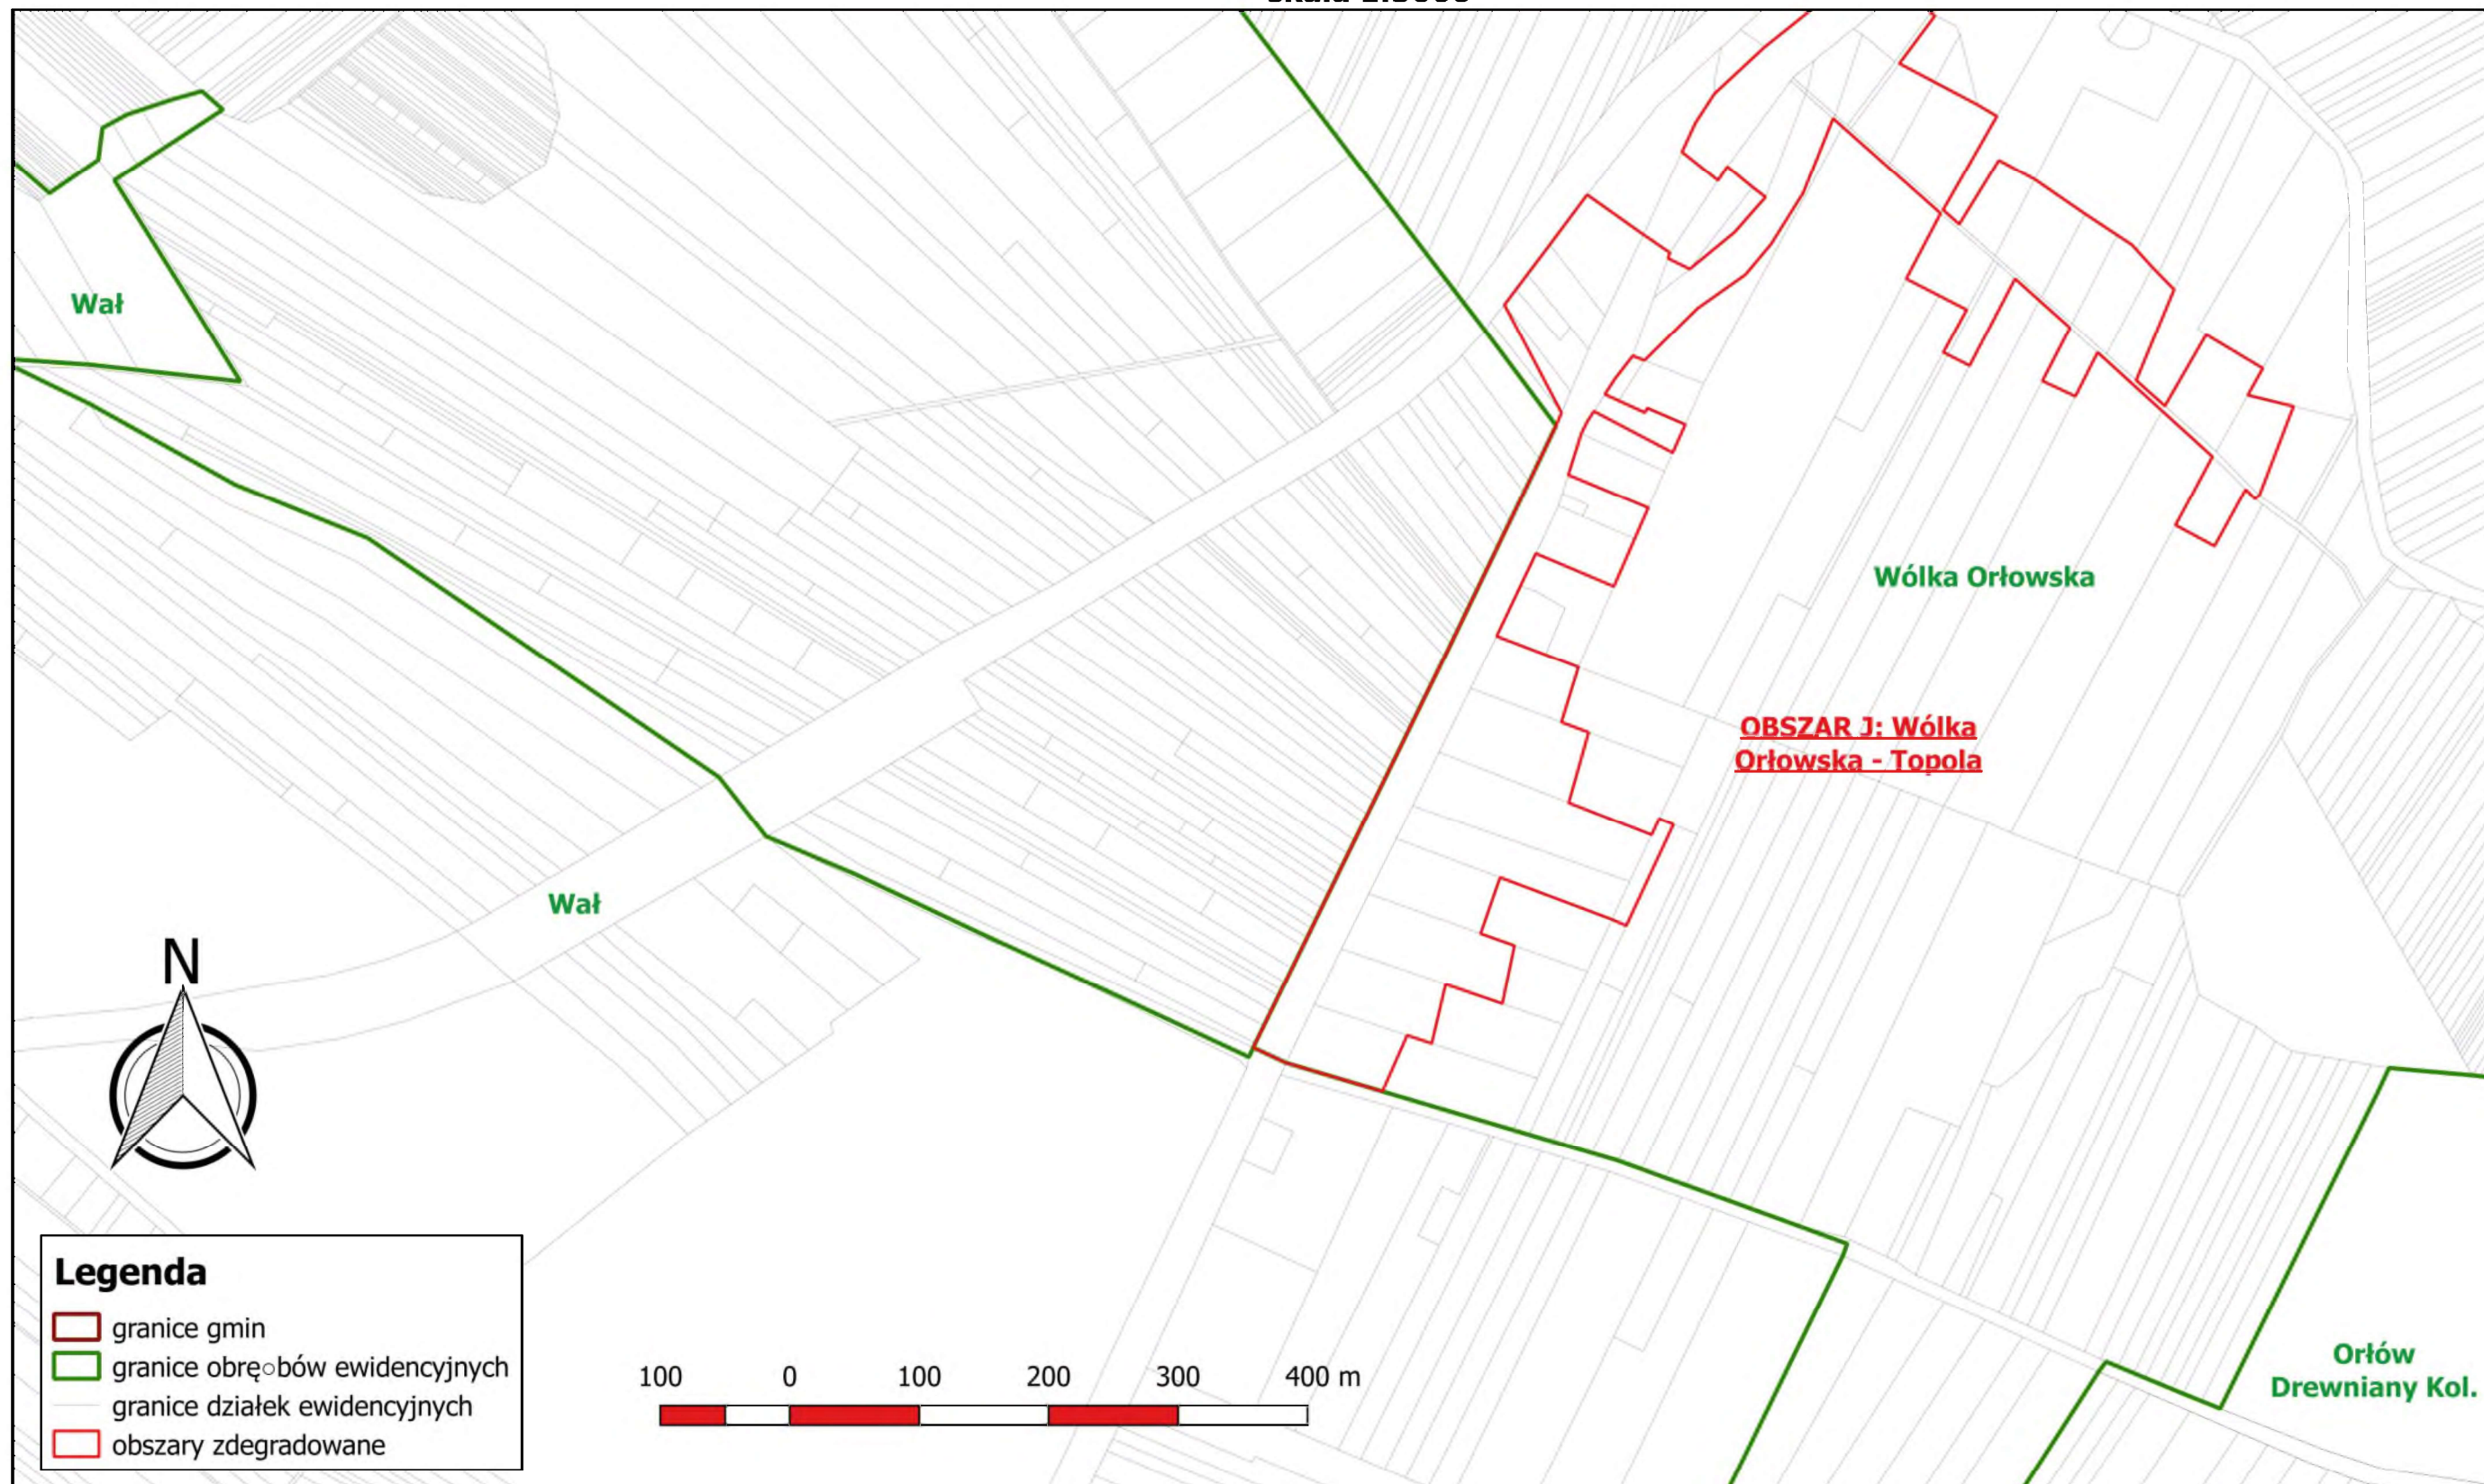

Zdegradowane jednostki urbanistyczne na terenie Gminy Izbica

arkusz 4


skala 1:5000




Zdegradowane jednostki urbanistyczne na terenie Gminy Izbica

arkusz 5


skala 1:5000

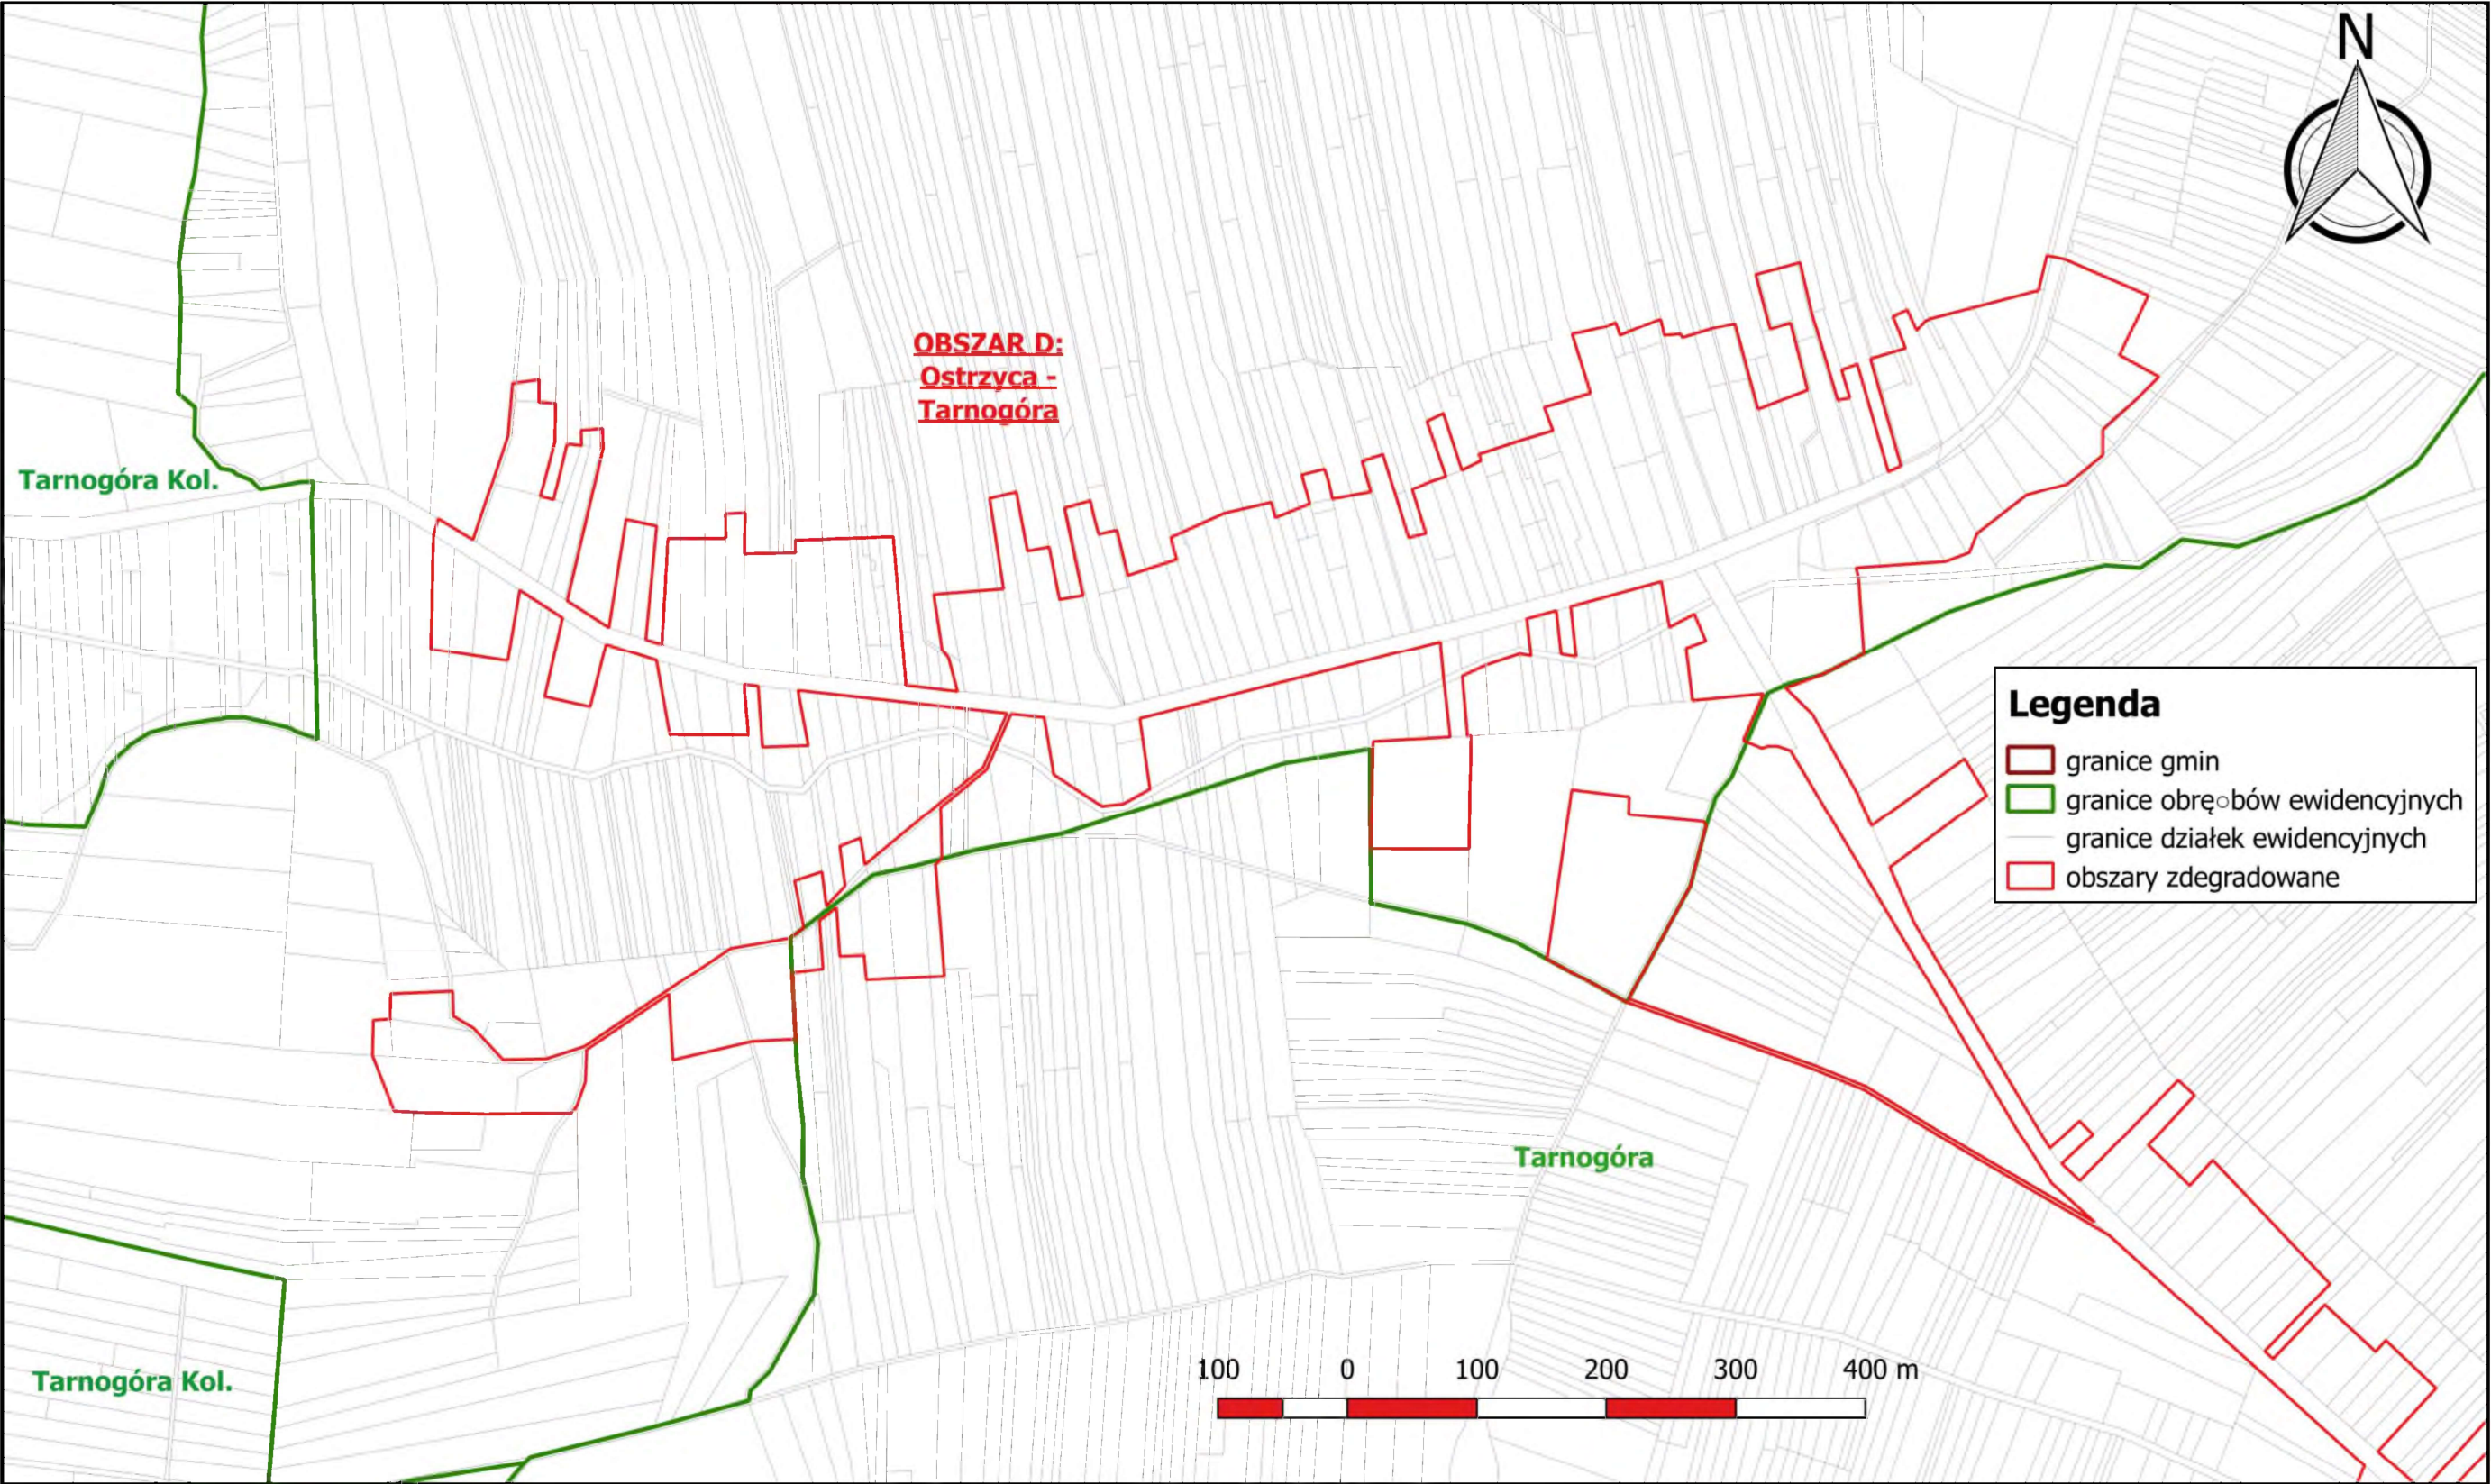


Zdegradowane jednostki urbanistyczne na terenie Gminy Izbica
arkusz 6
skala 1:5000

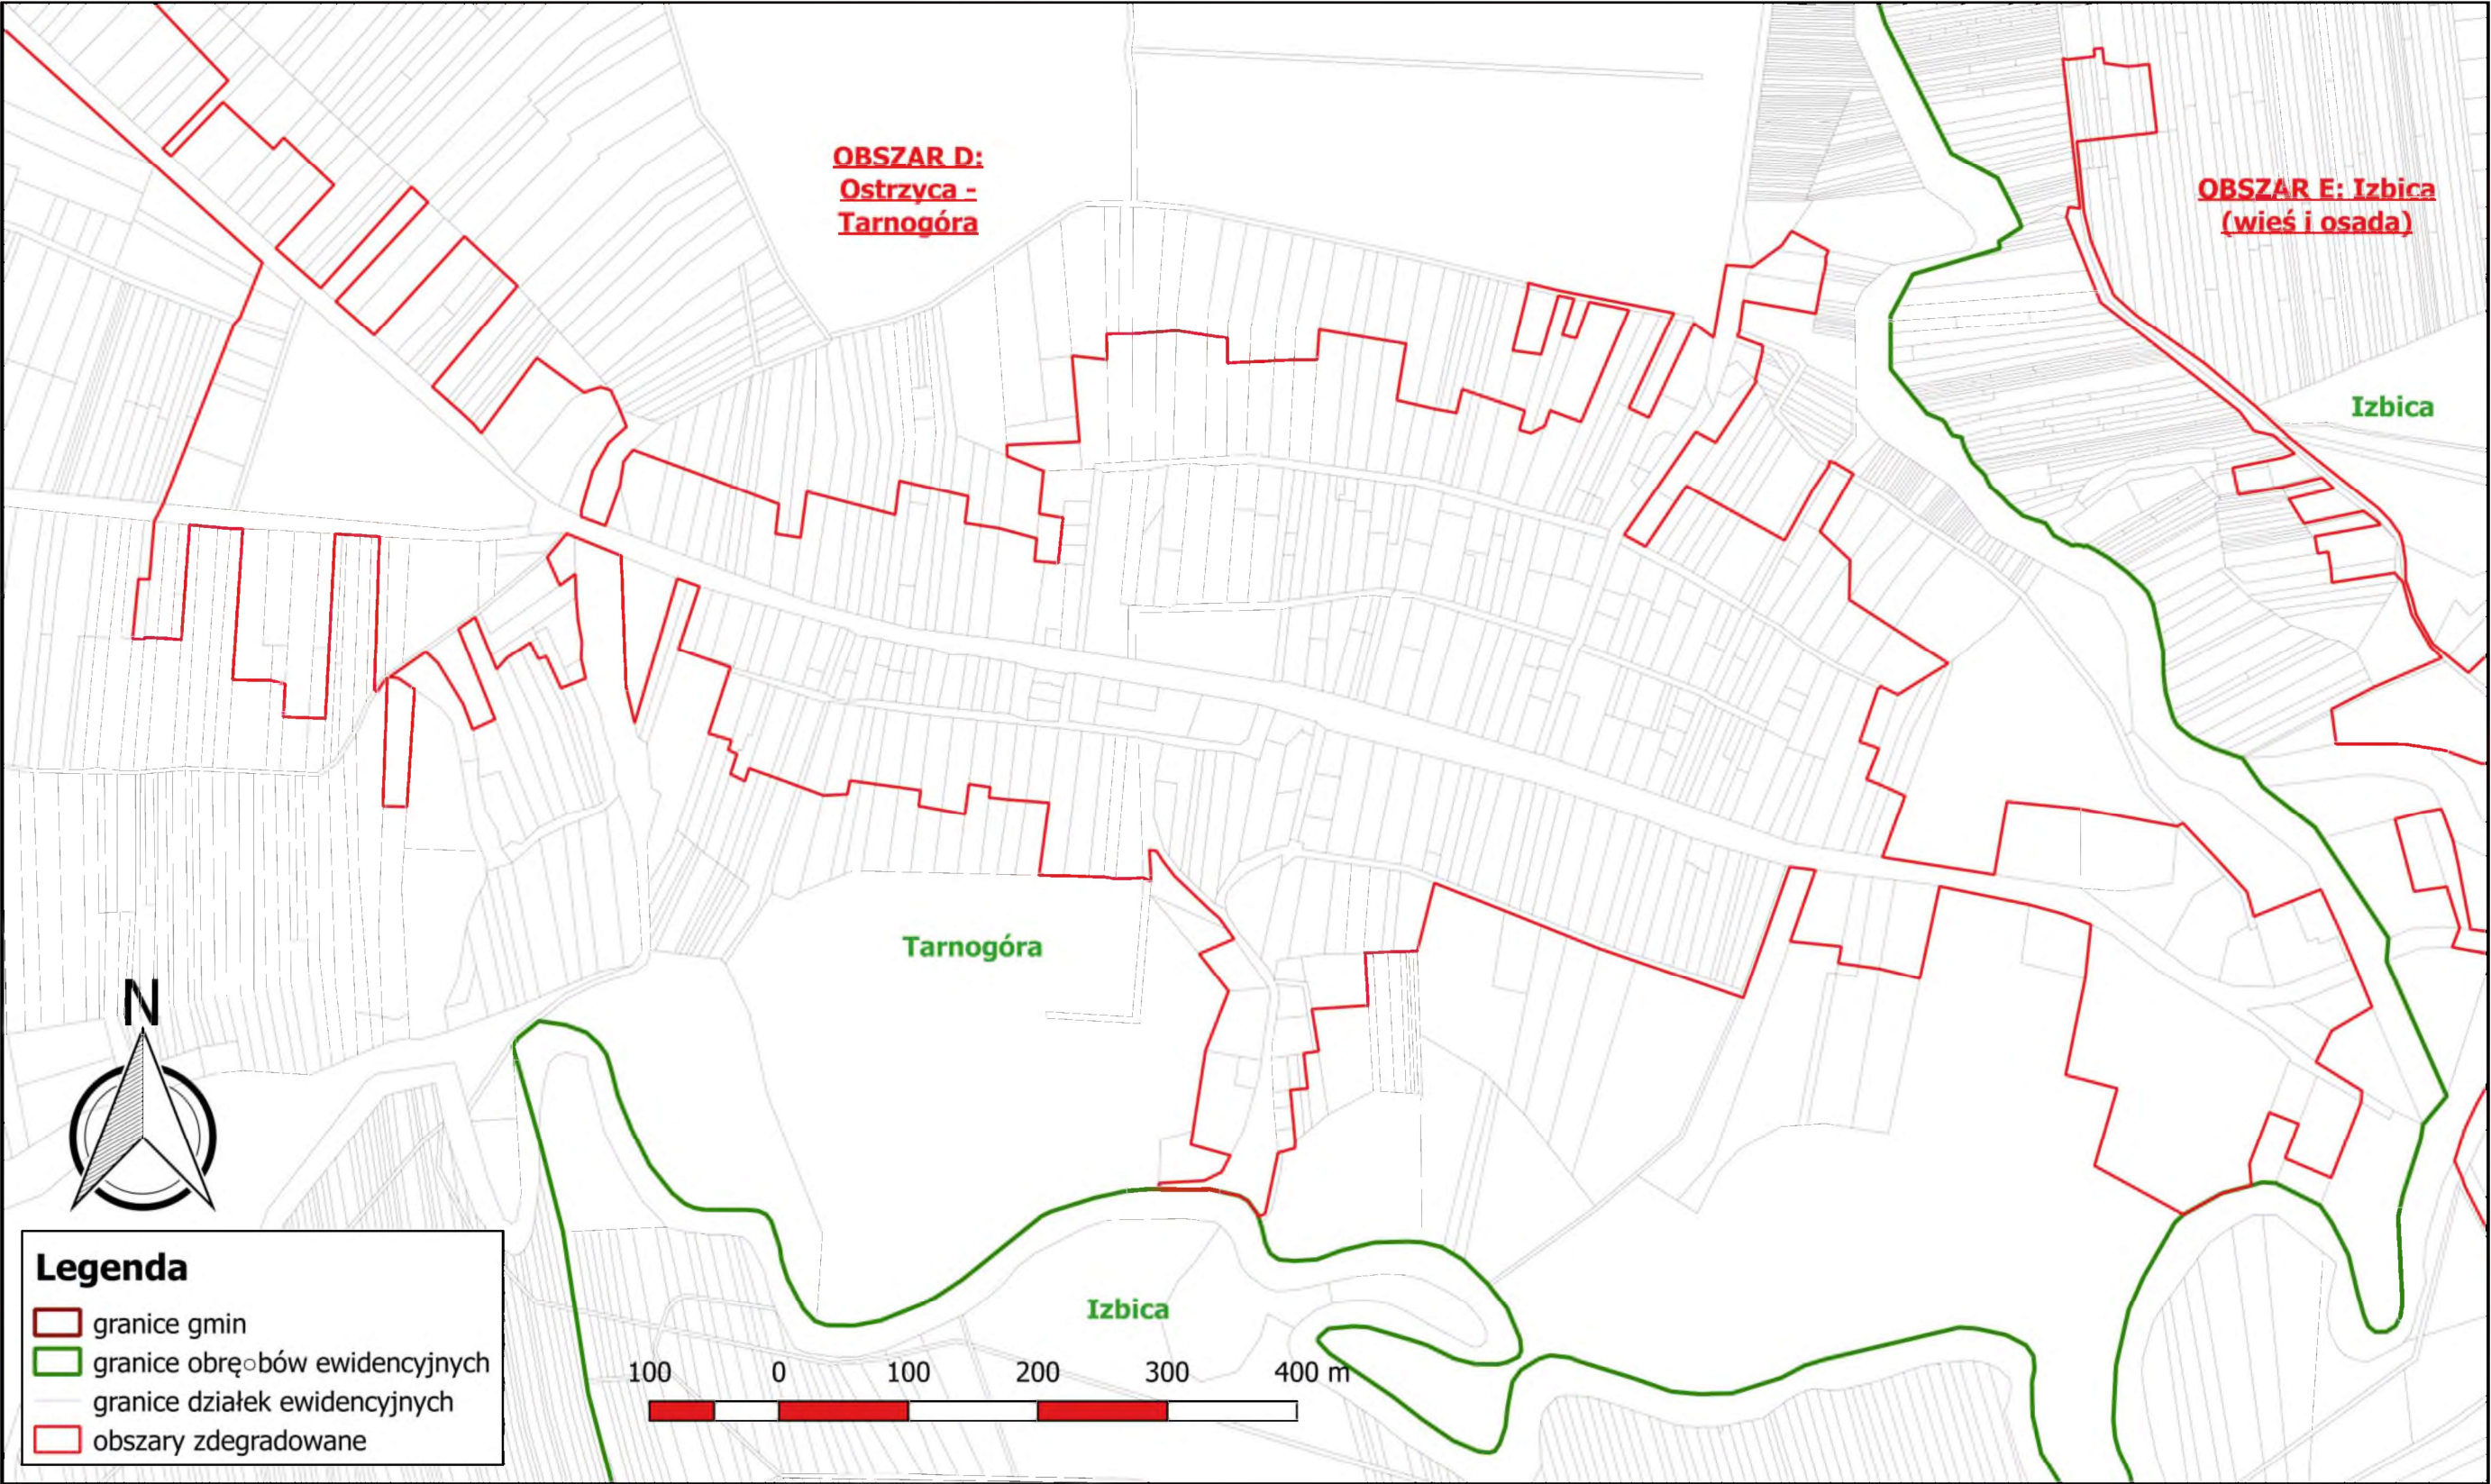

Zdegradowane jednostki urbanistyczne na terenie Gminy Izbica
arkusz 7
skala 1:5000

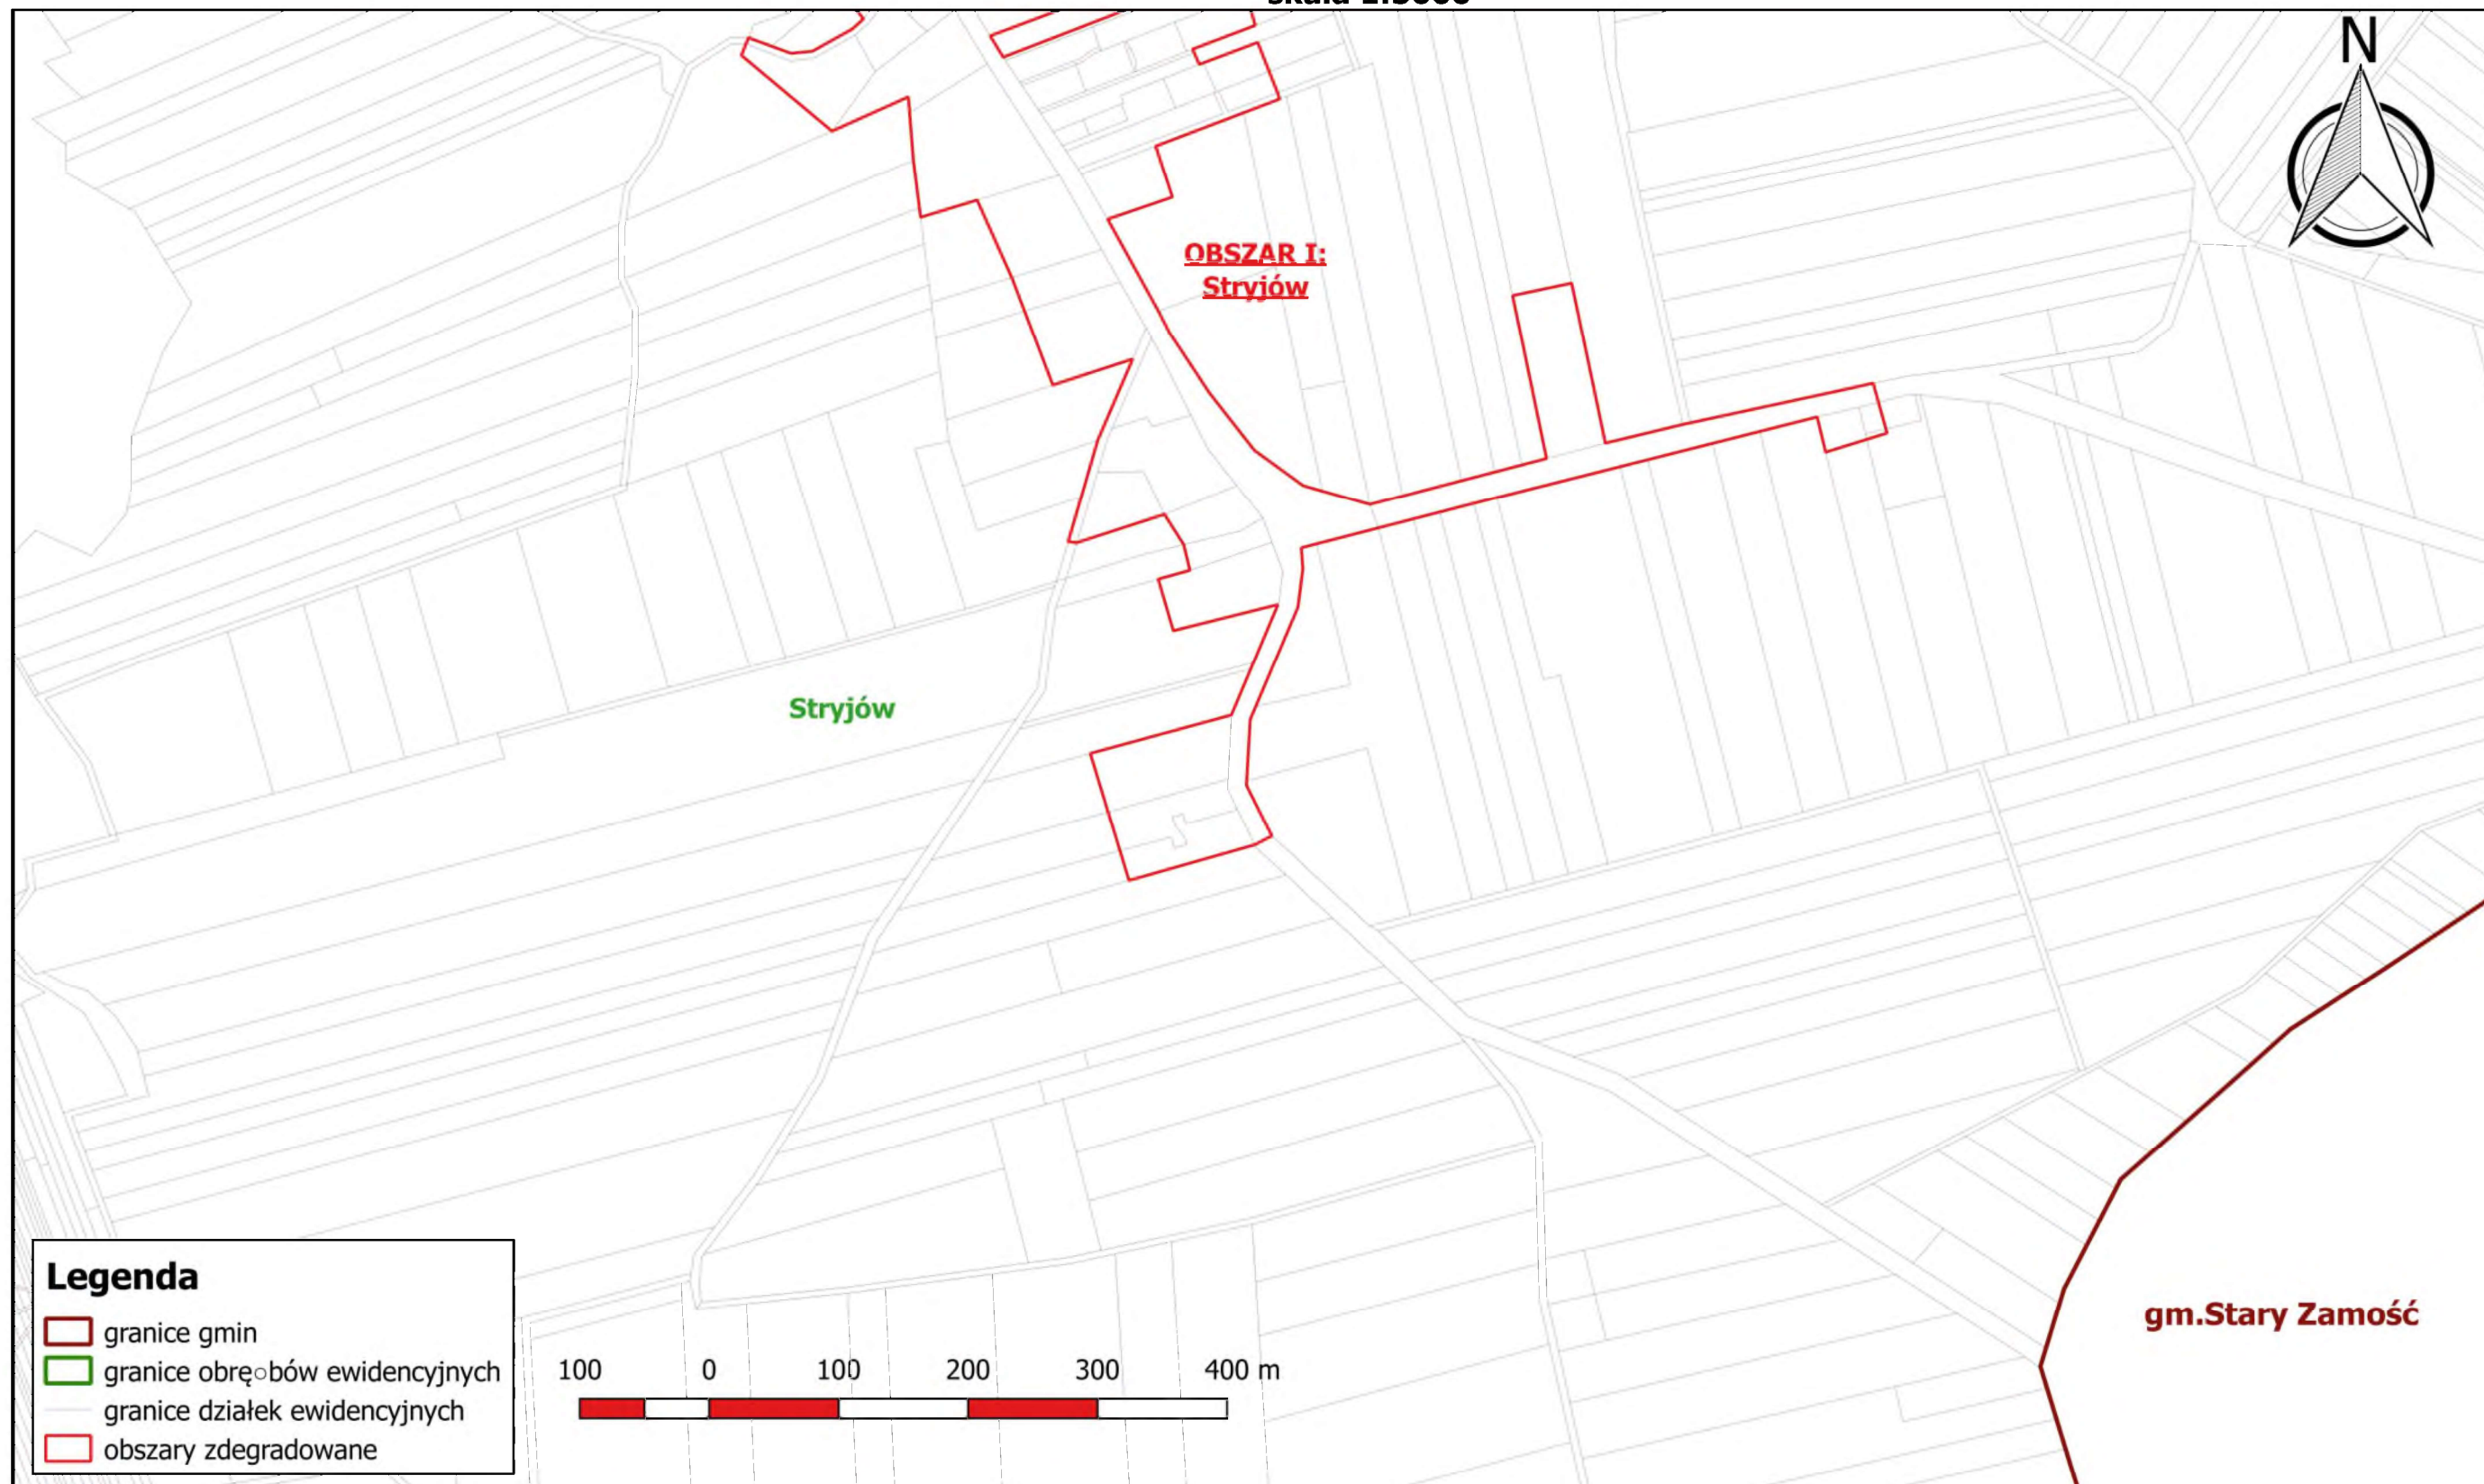


Zdegradowane jednostki urbanistyczne na terenie Gminy Izbica
arkusz 8
skala 1:5000

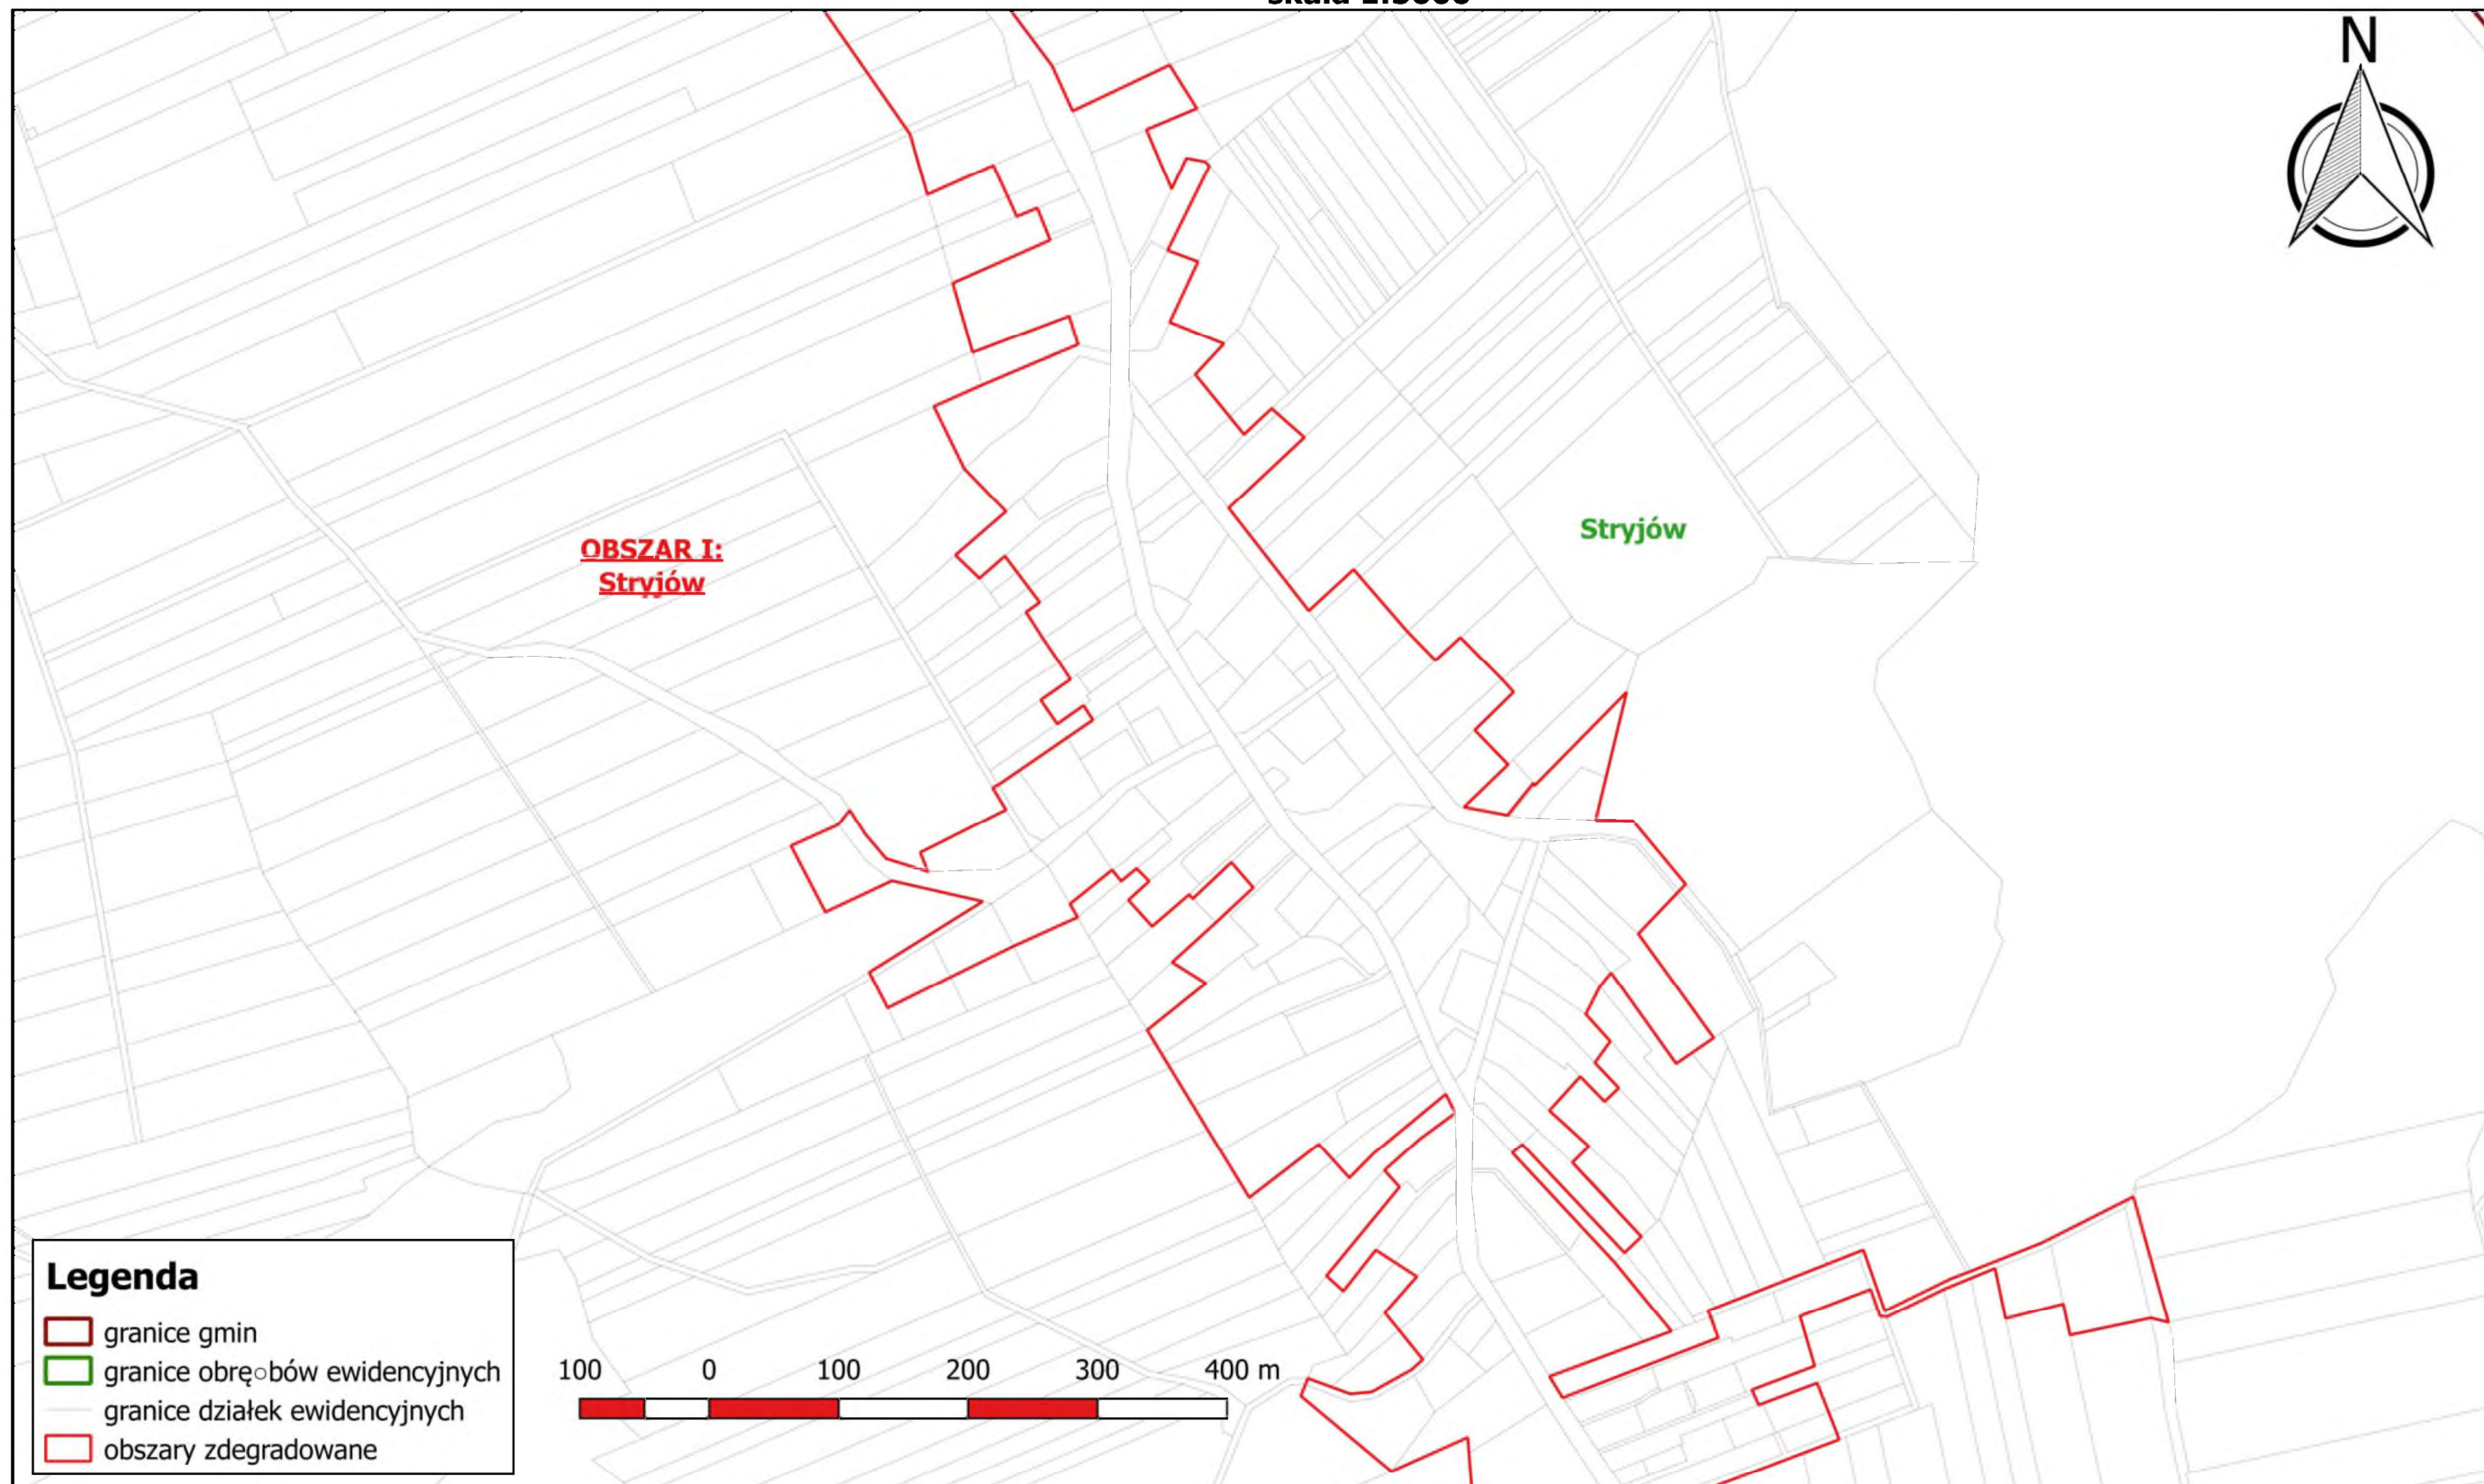

Zdegradowane jednostki urbanistyczne na terenie Gminy Izbica


arkusz 9

skala 1:5000

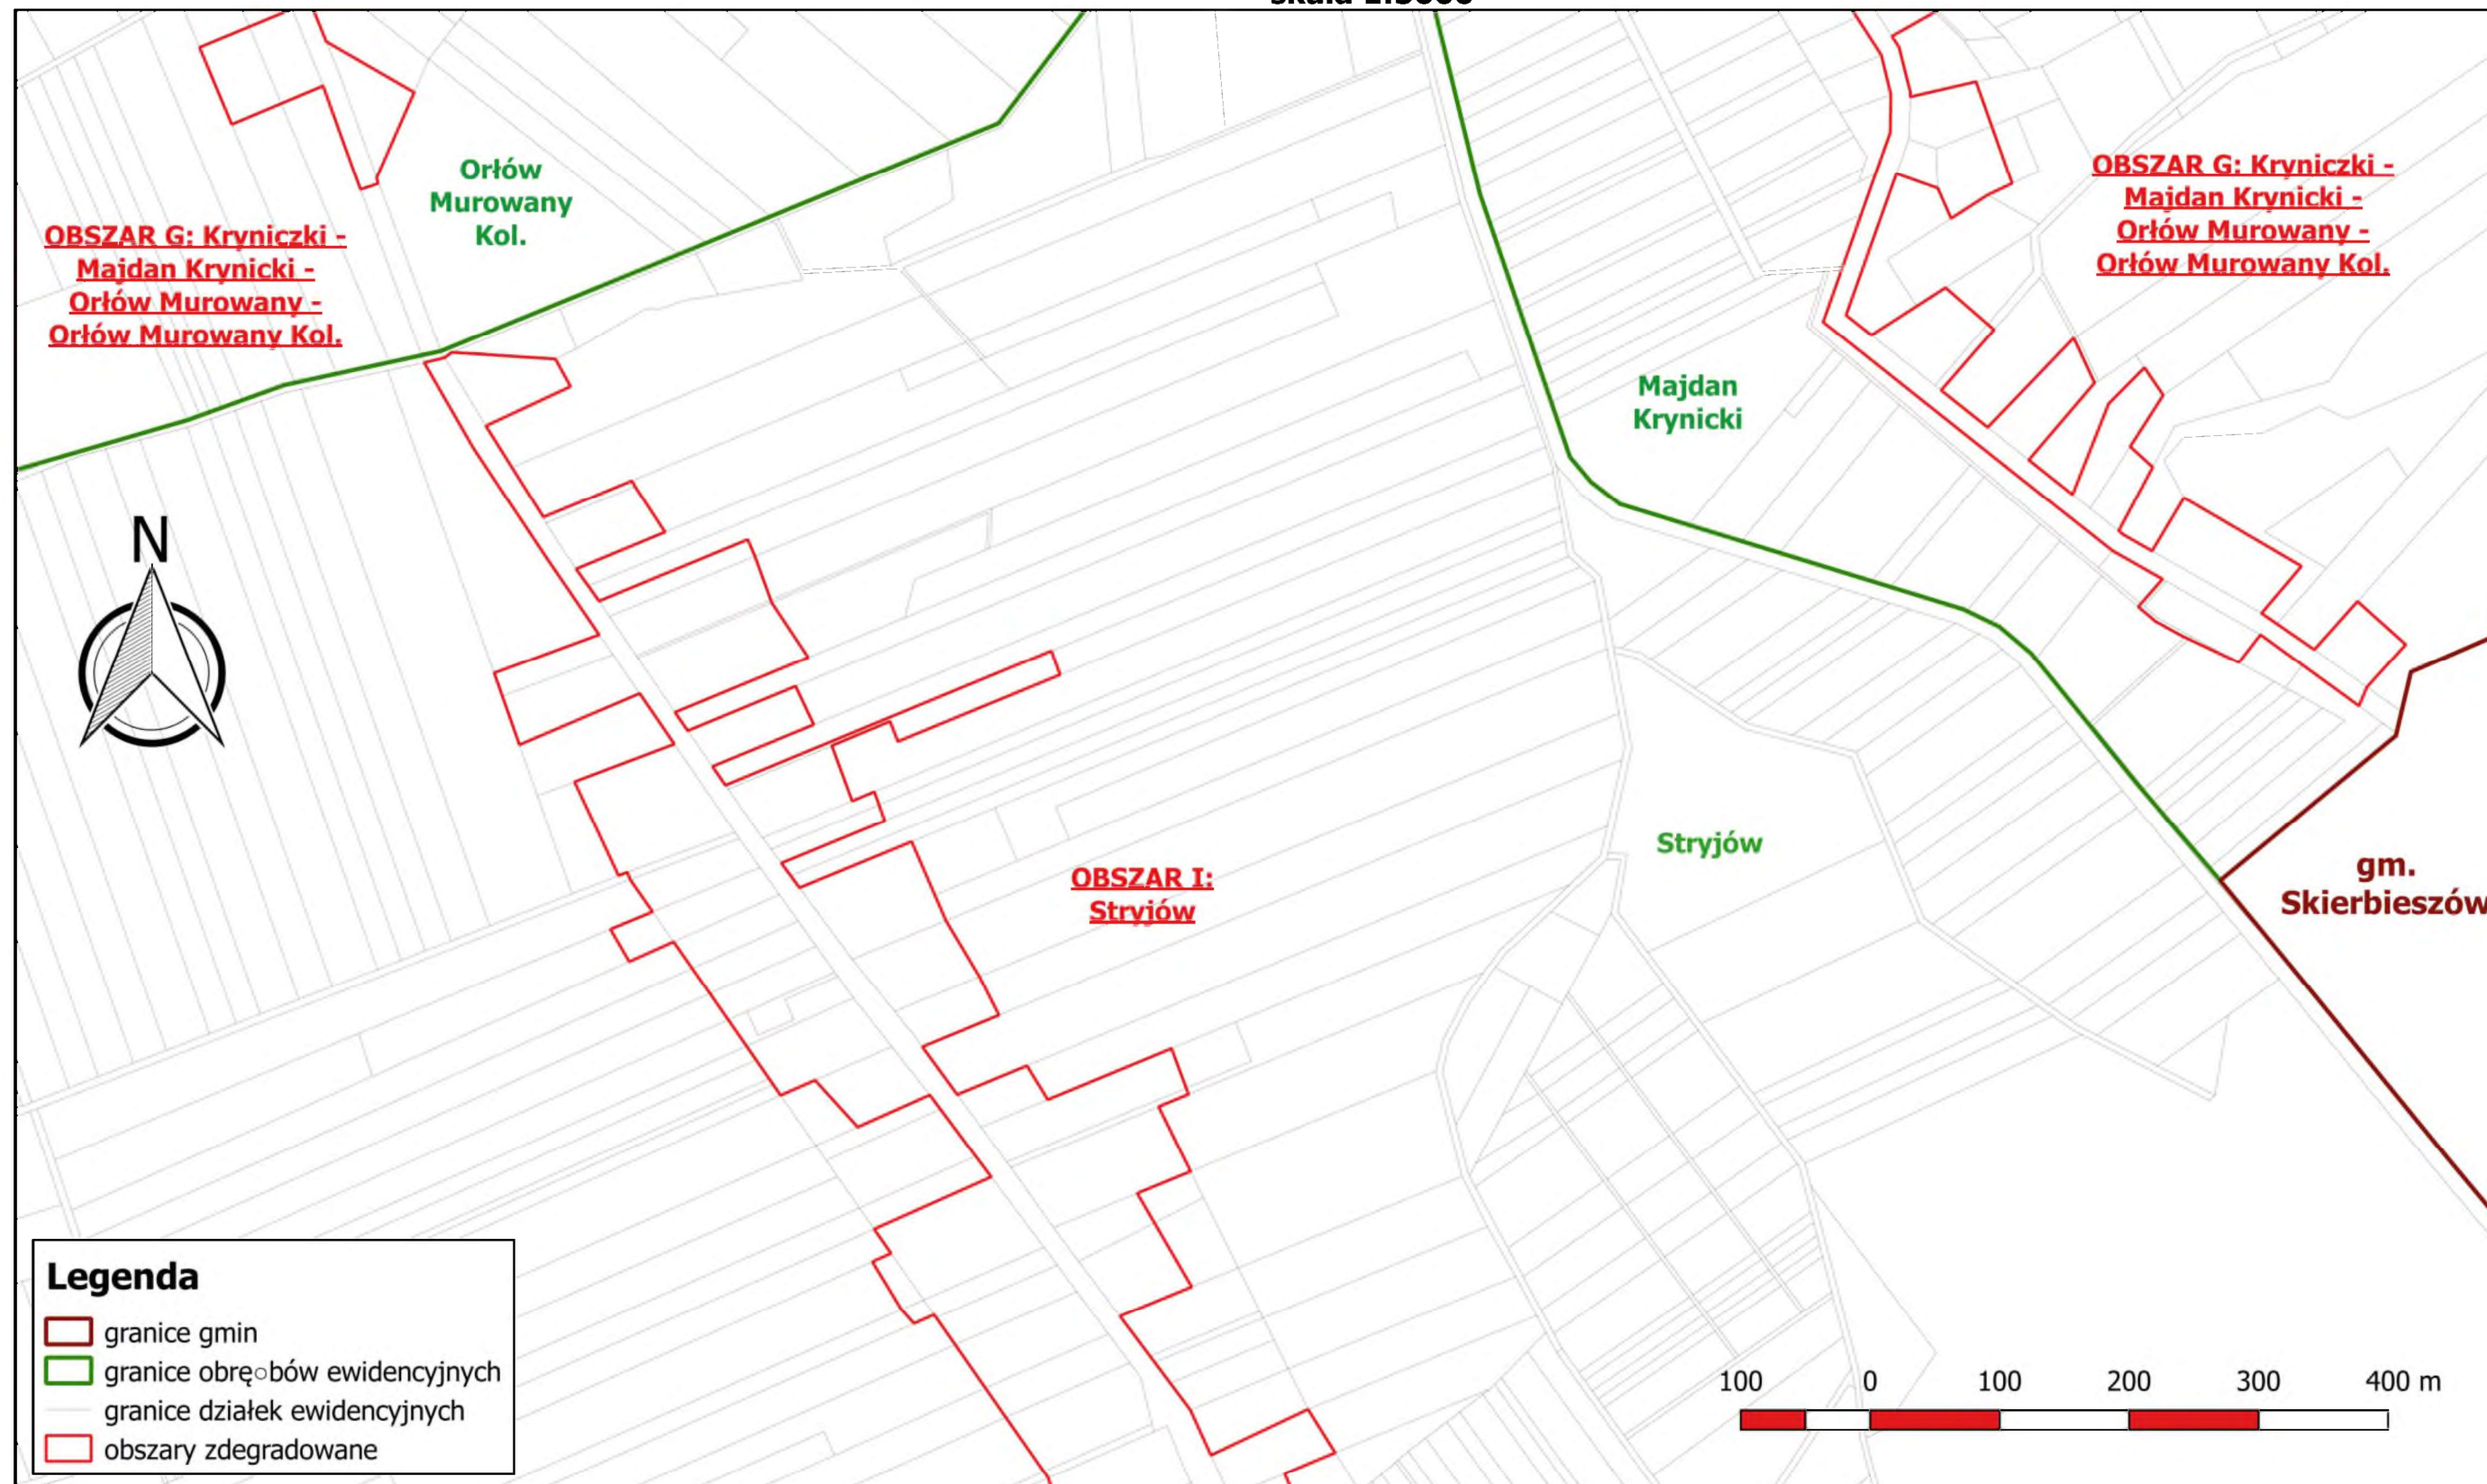

Zdegradowane jednostki urbanistyczne na terenie Gminy Izbica

arkusz 10
skala 1:5000

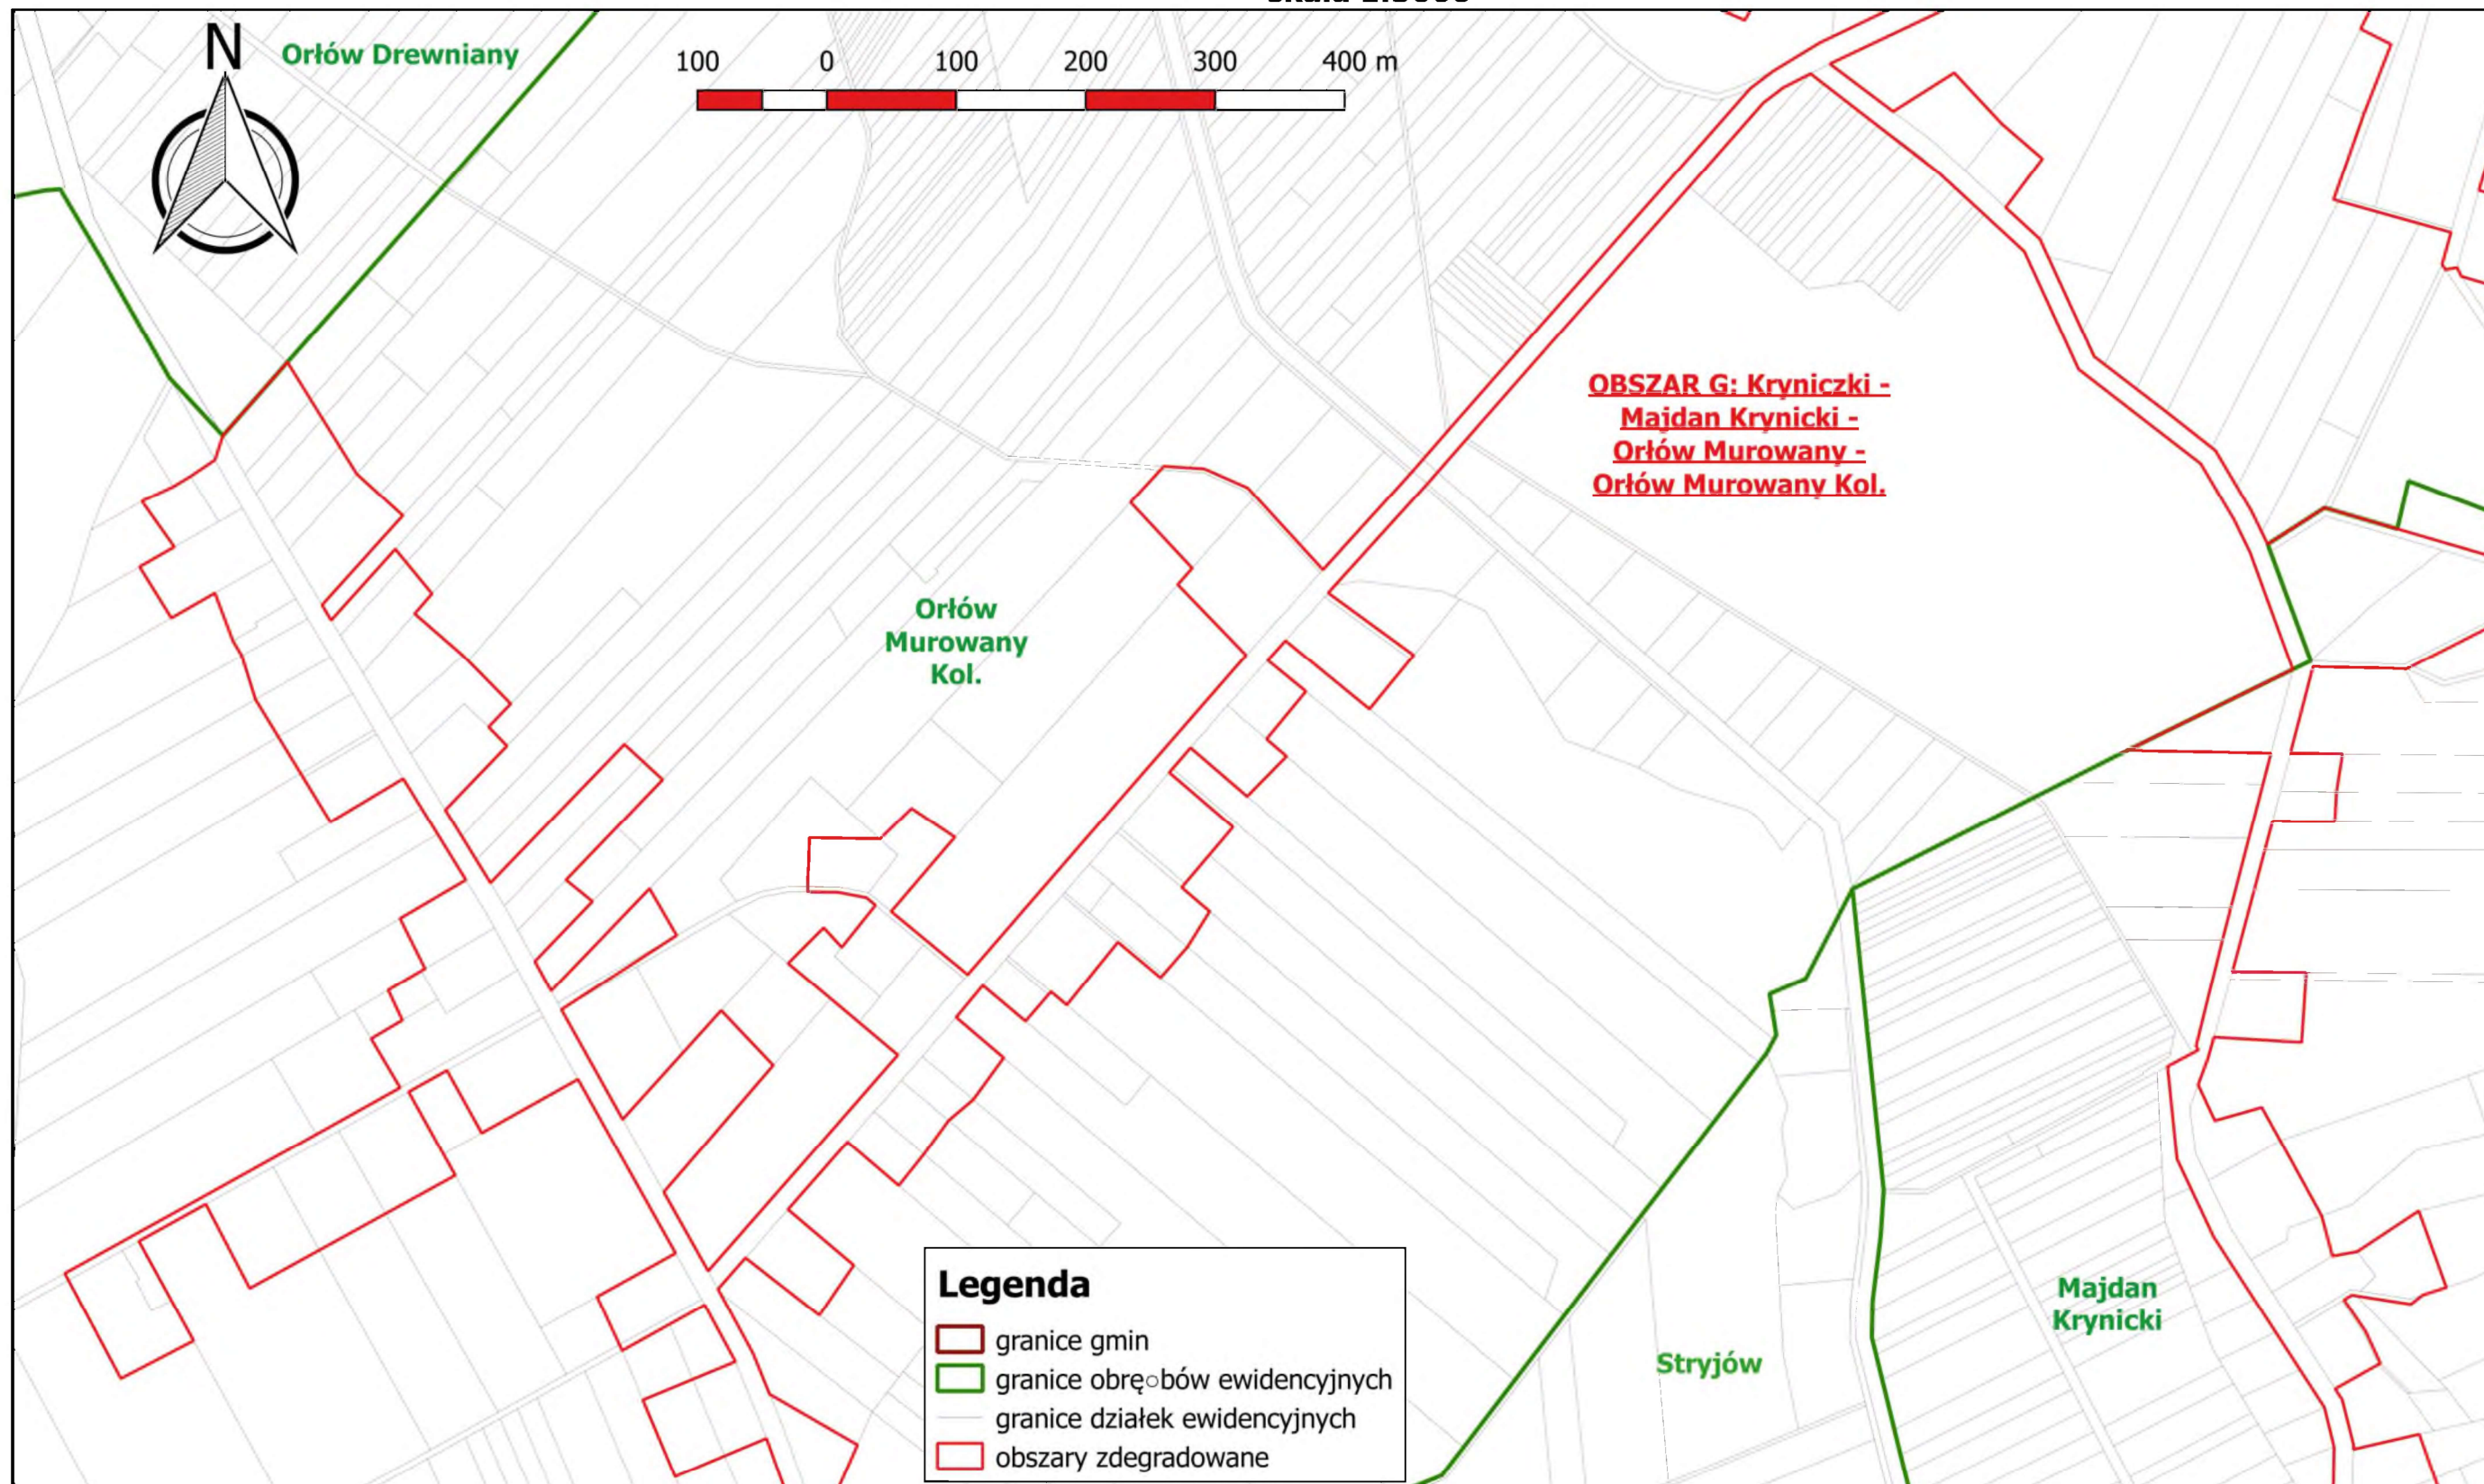


Zdegradowane jednostki urbanistyczne na terenie Gminy Izbica

arkusz 11
skala 1:5000




Zdegradowane jednostki urbanistyczne na terenie Gminy Izbica
arkusz 12
skala 1:5000

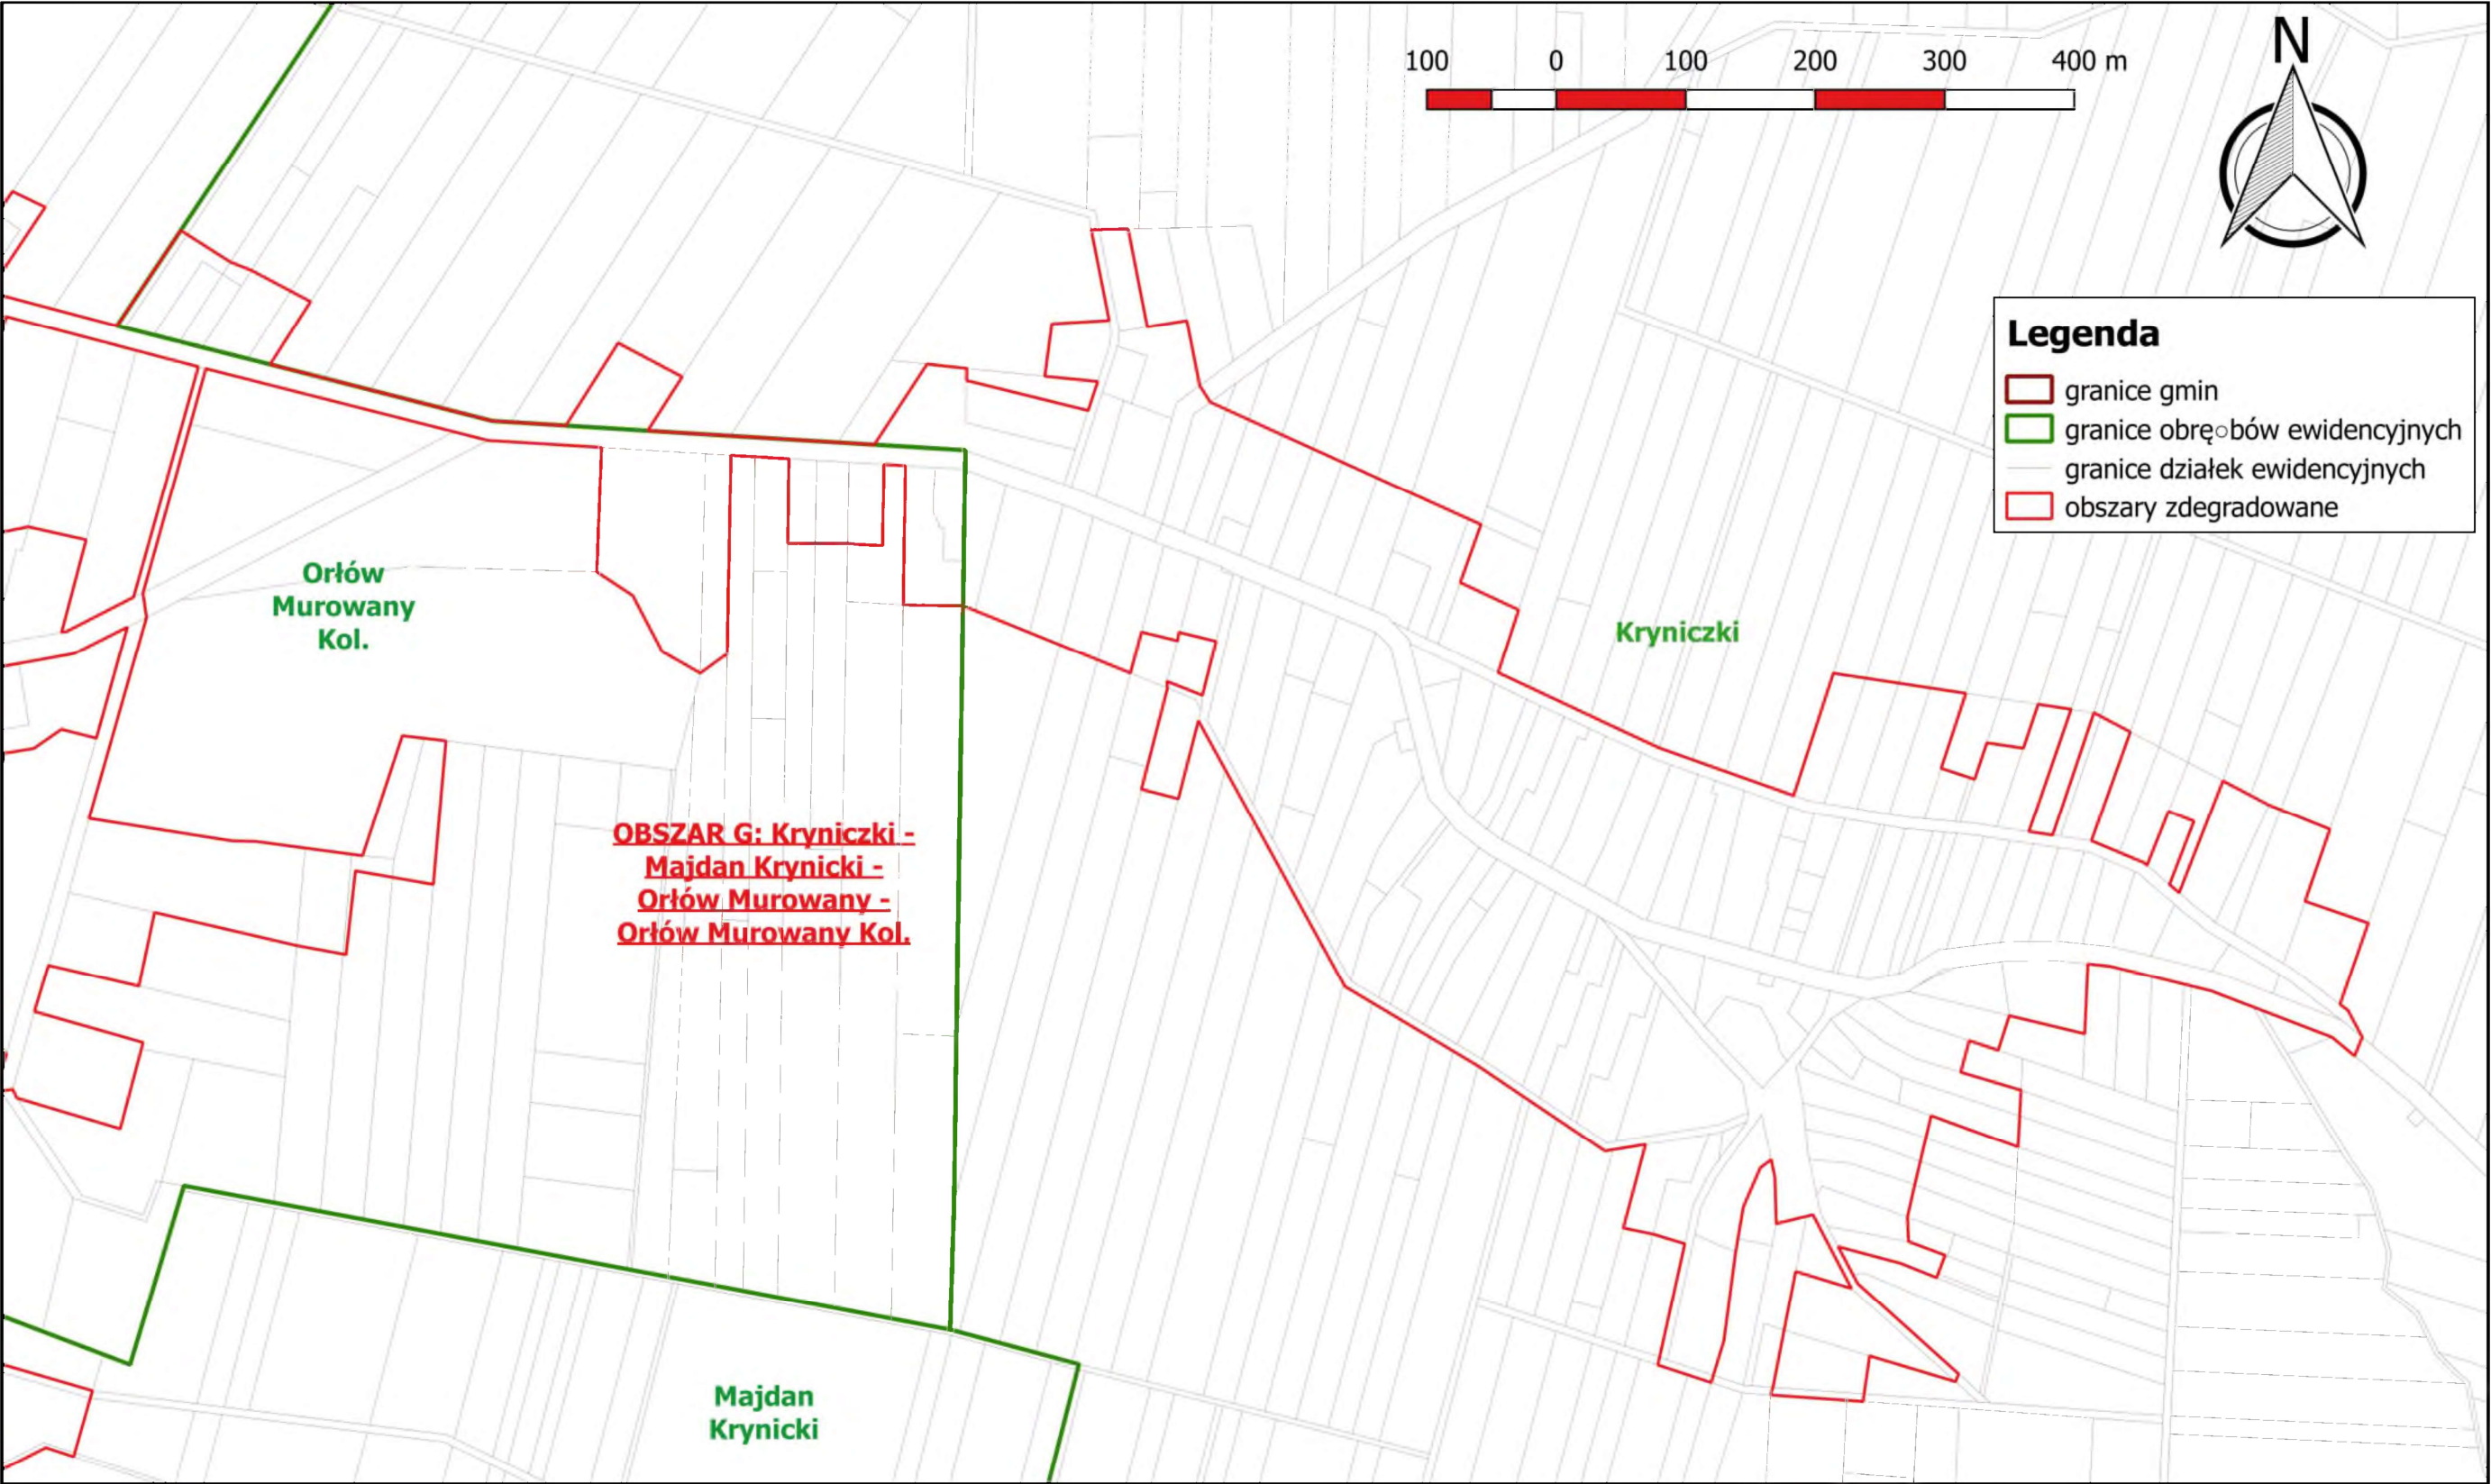

Zdegradowane jednostki urbanistyczne na terenie Gminy Izbica


arkusz 13
skala 1:5000

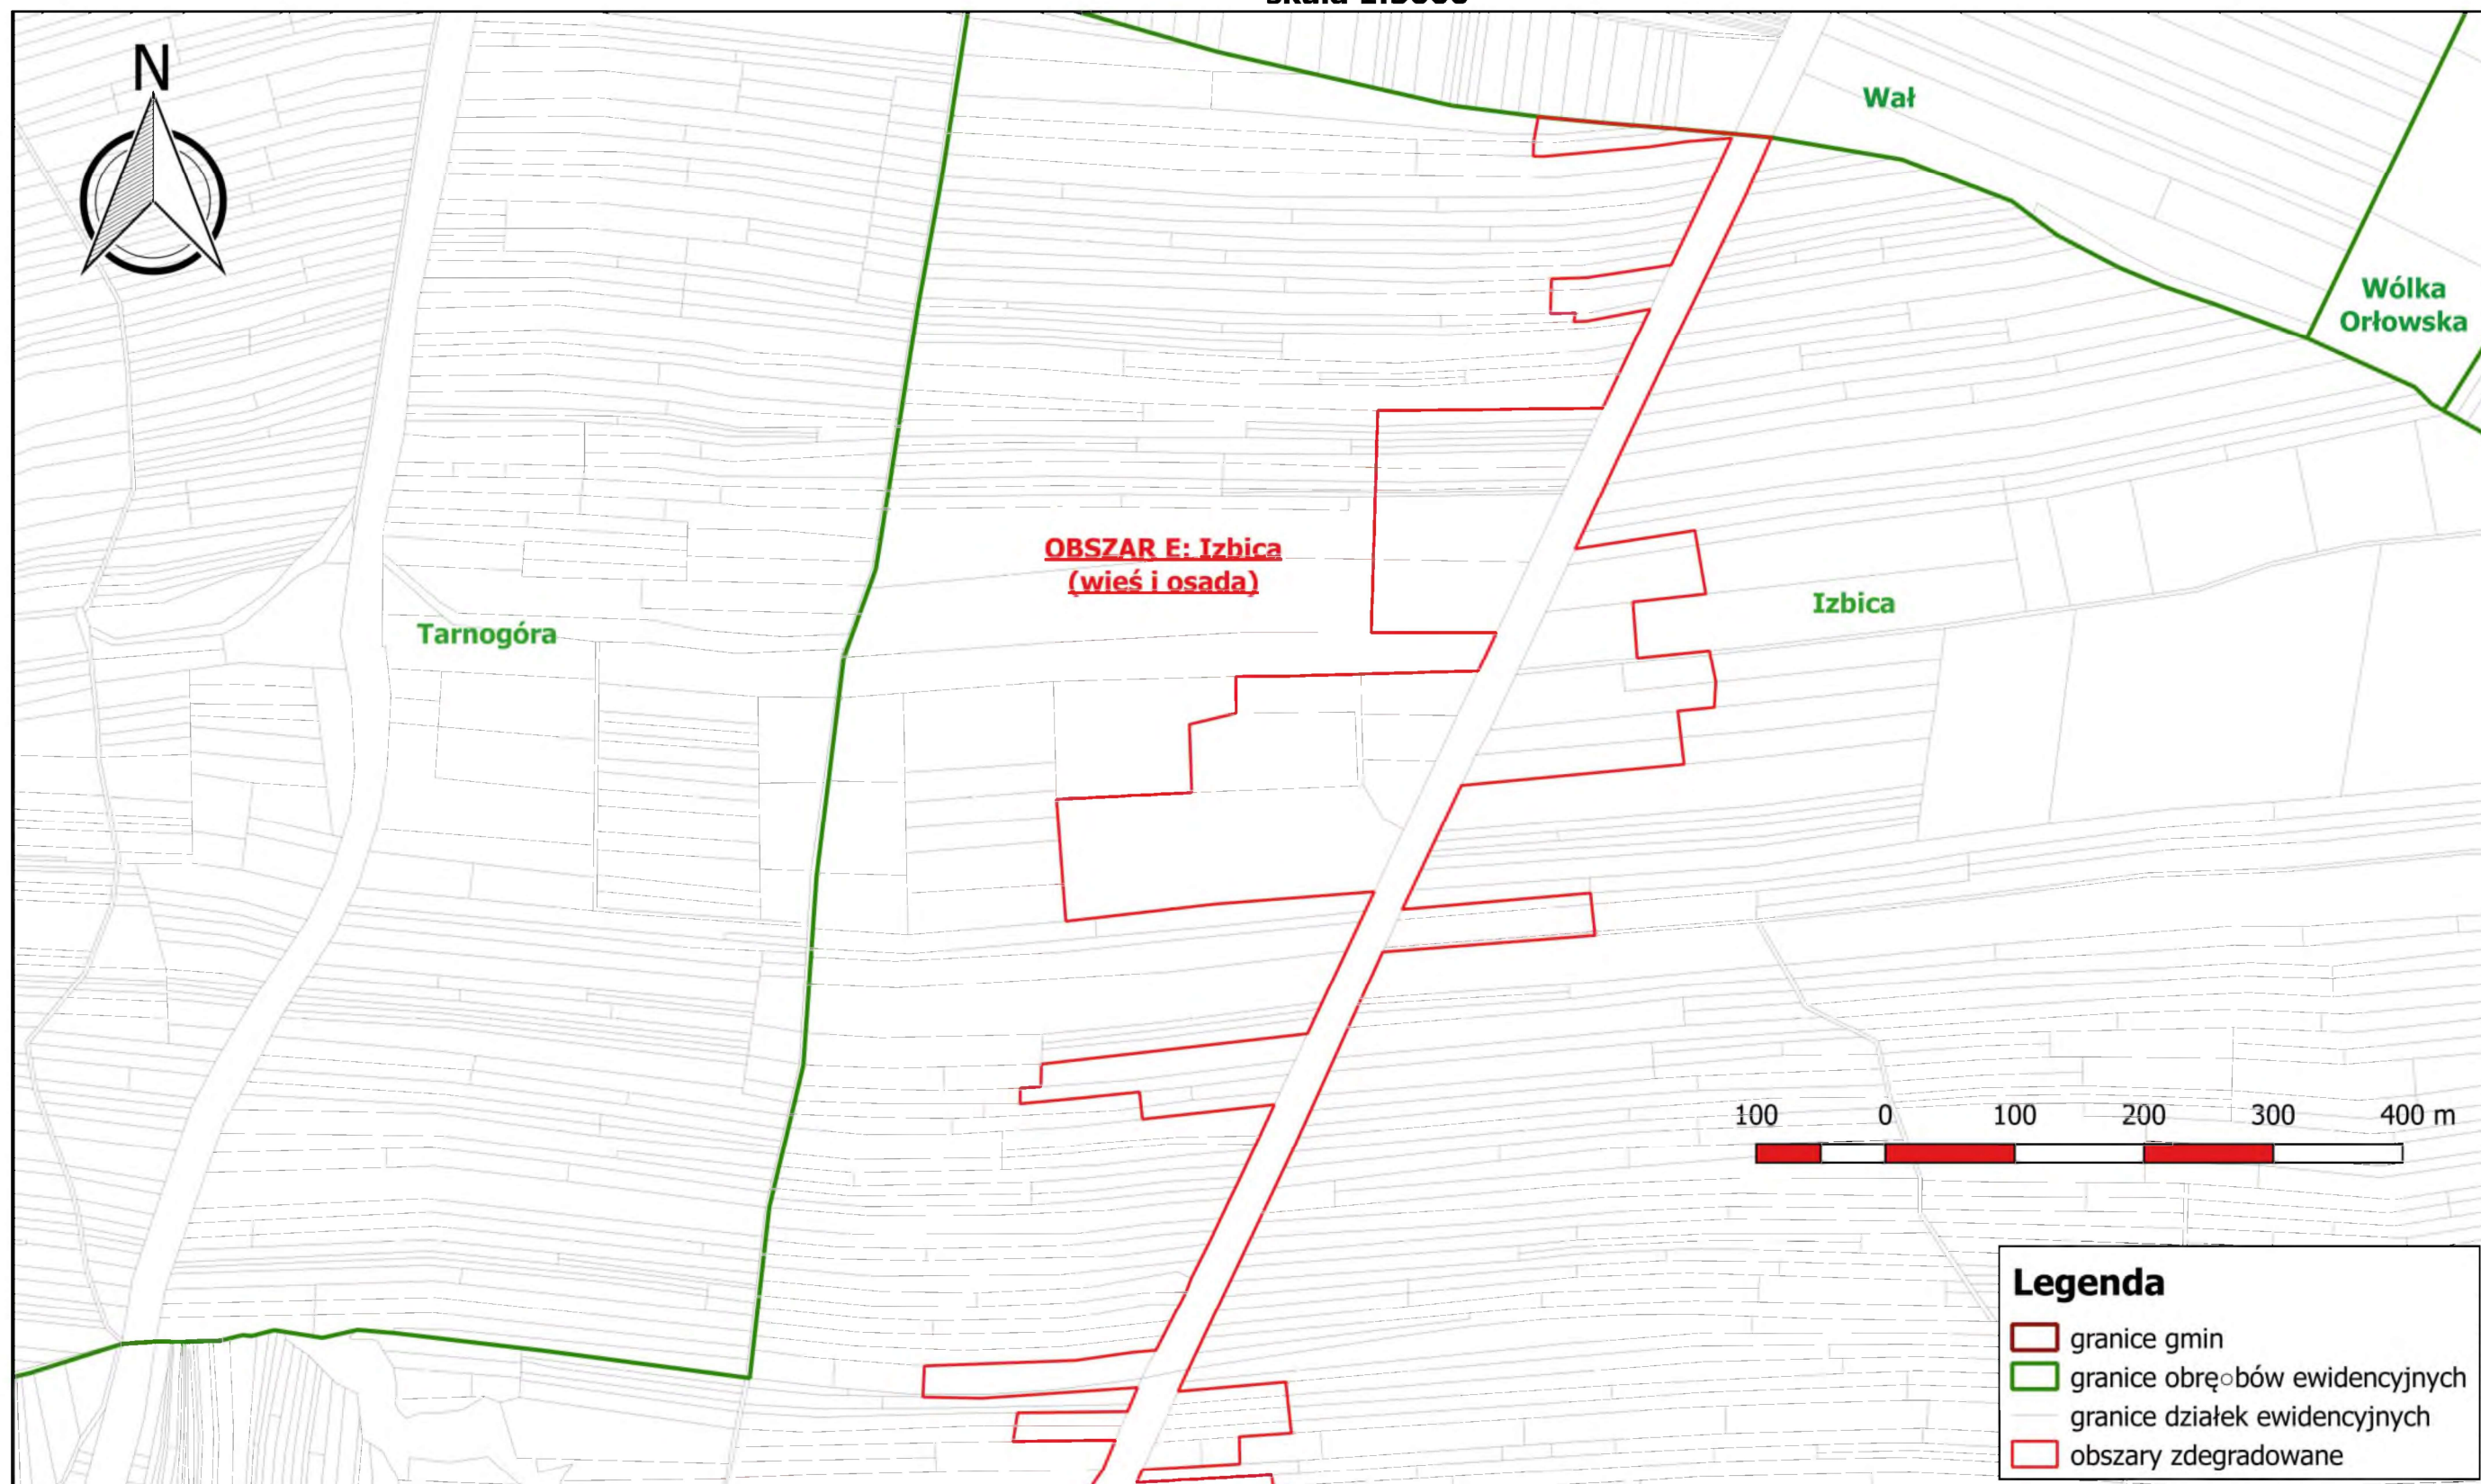


Zdegradowane jednostki urbanistyczne na terenie Gminy Izbica

arkusz 14

skala 1:5000

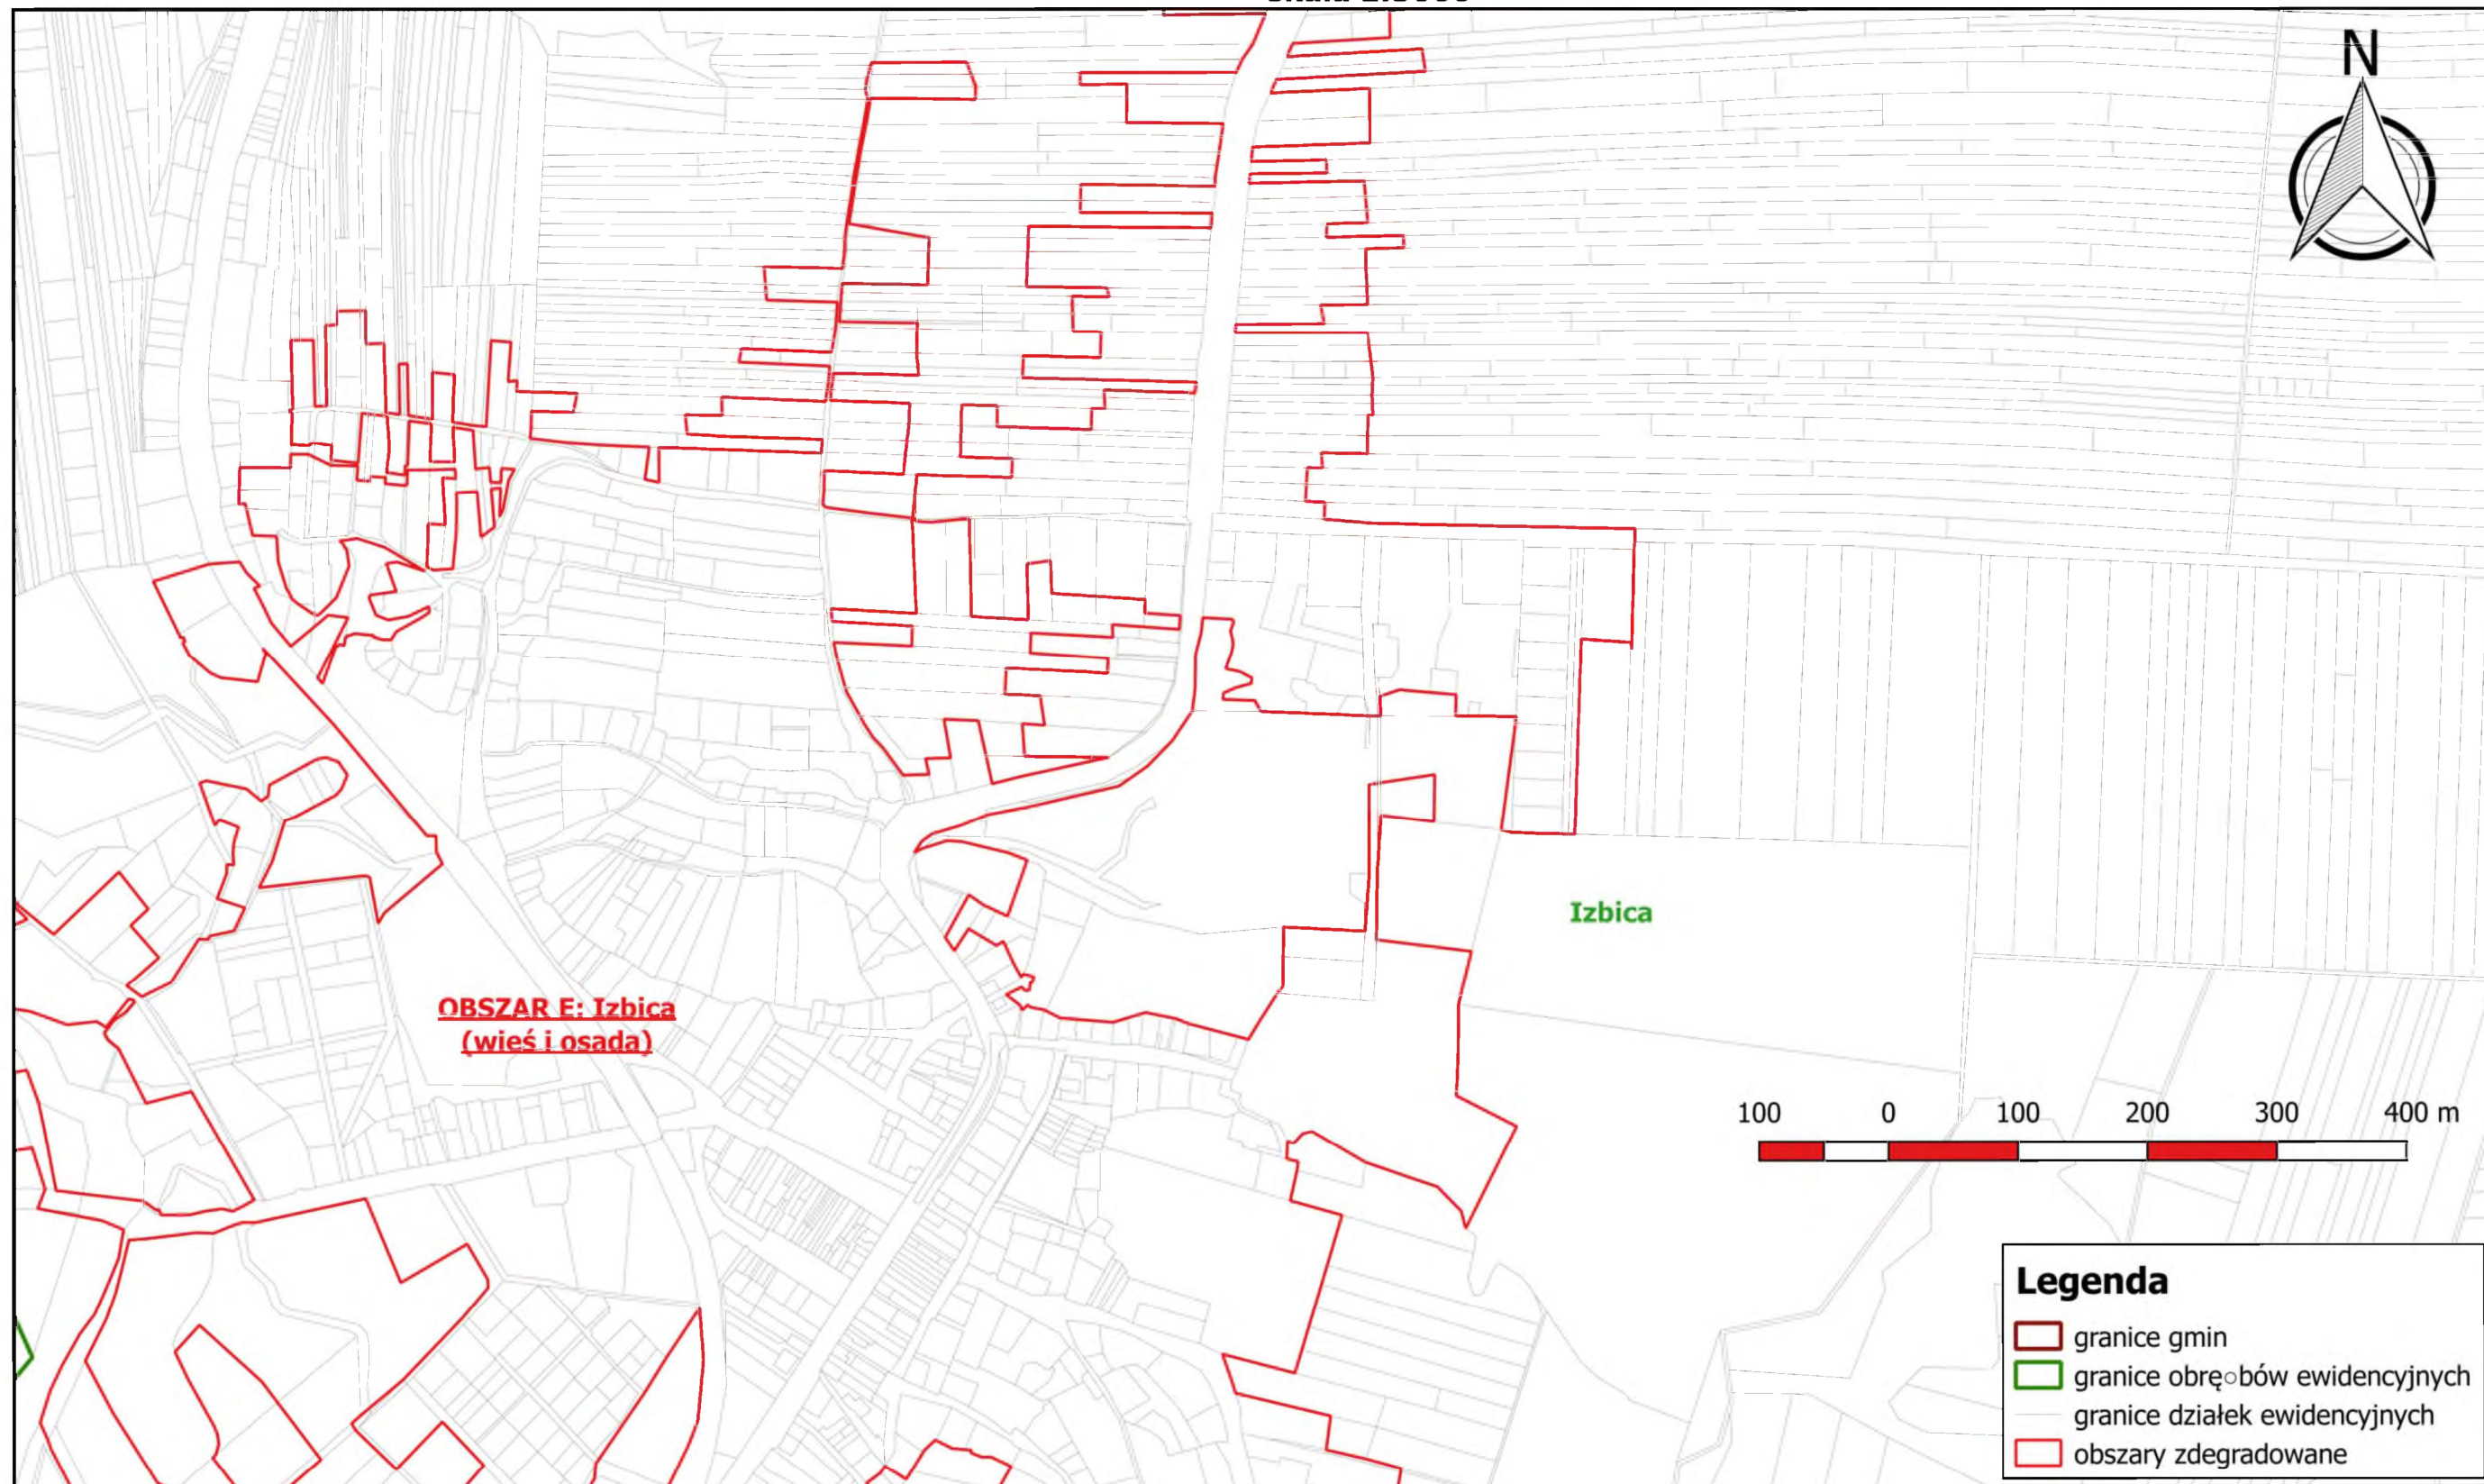


Zdegradowane jednostki urbanistyczne na terenie Gminy Izbica
arkusz 15
skala 1:5000

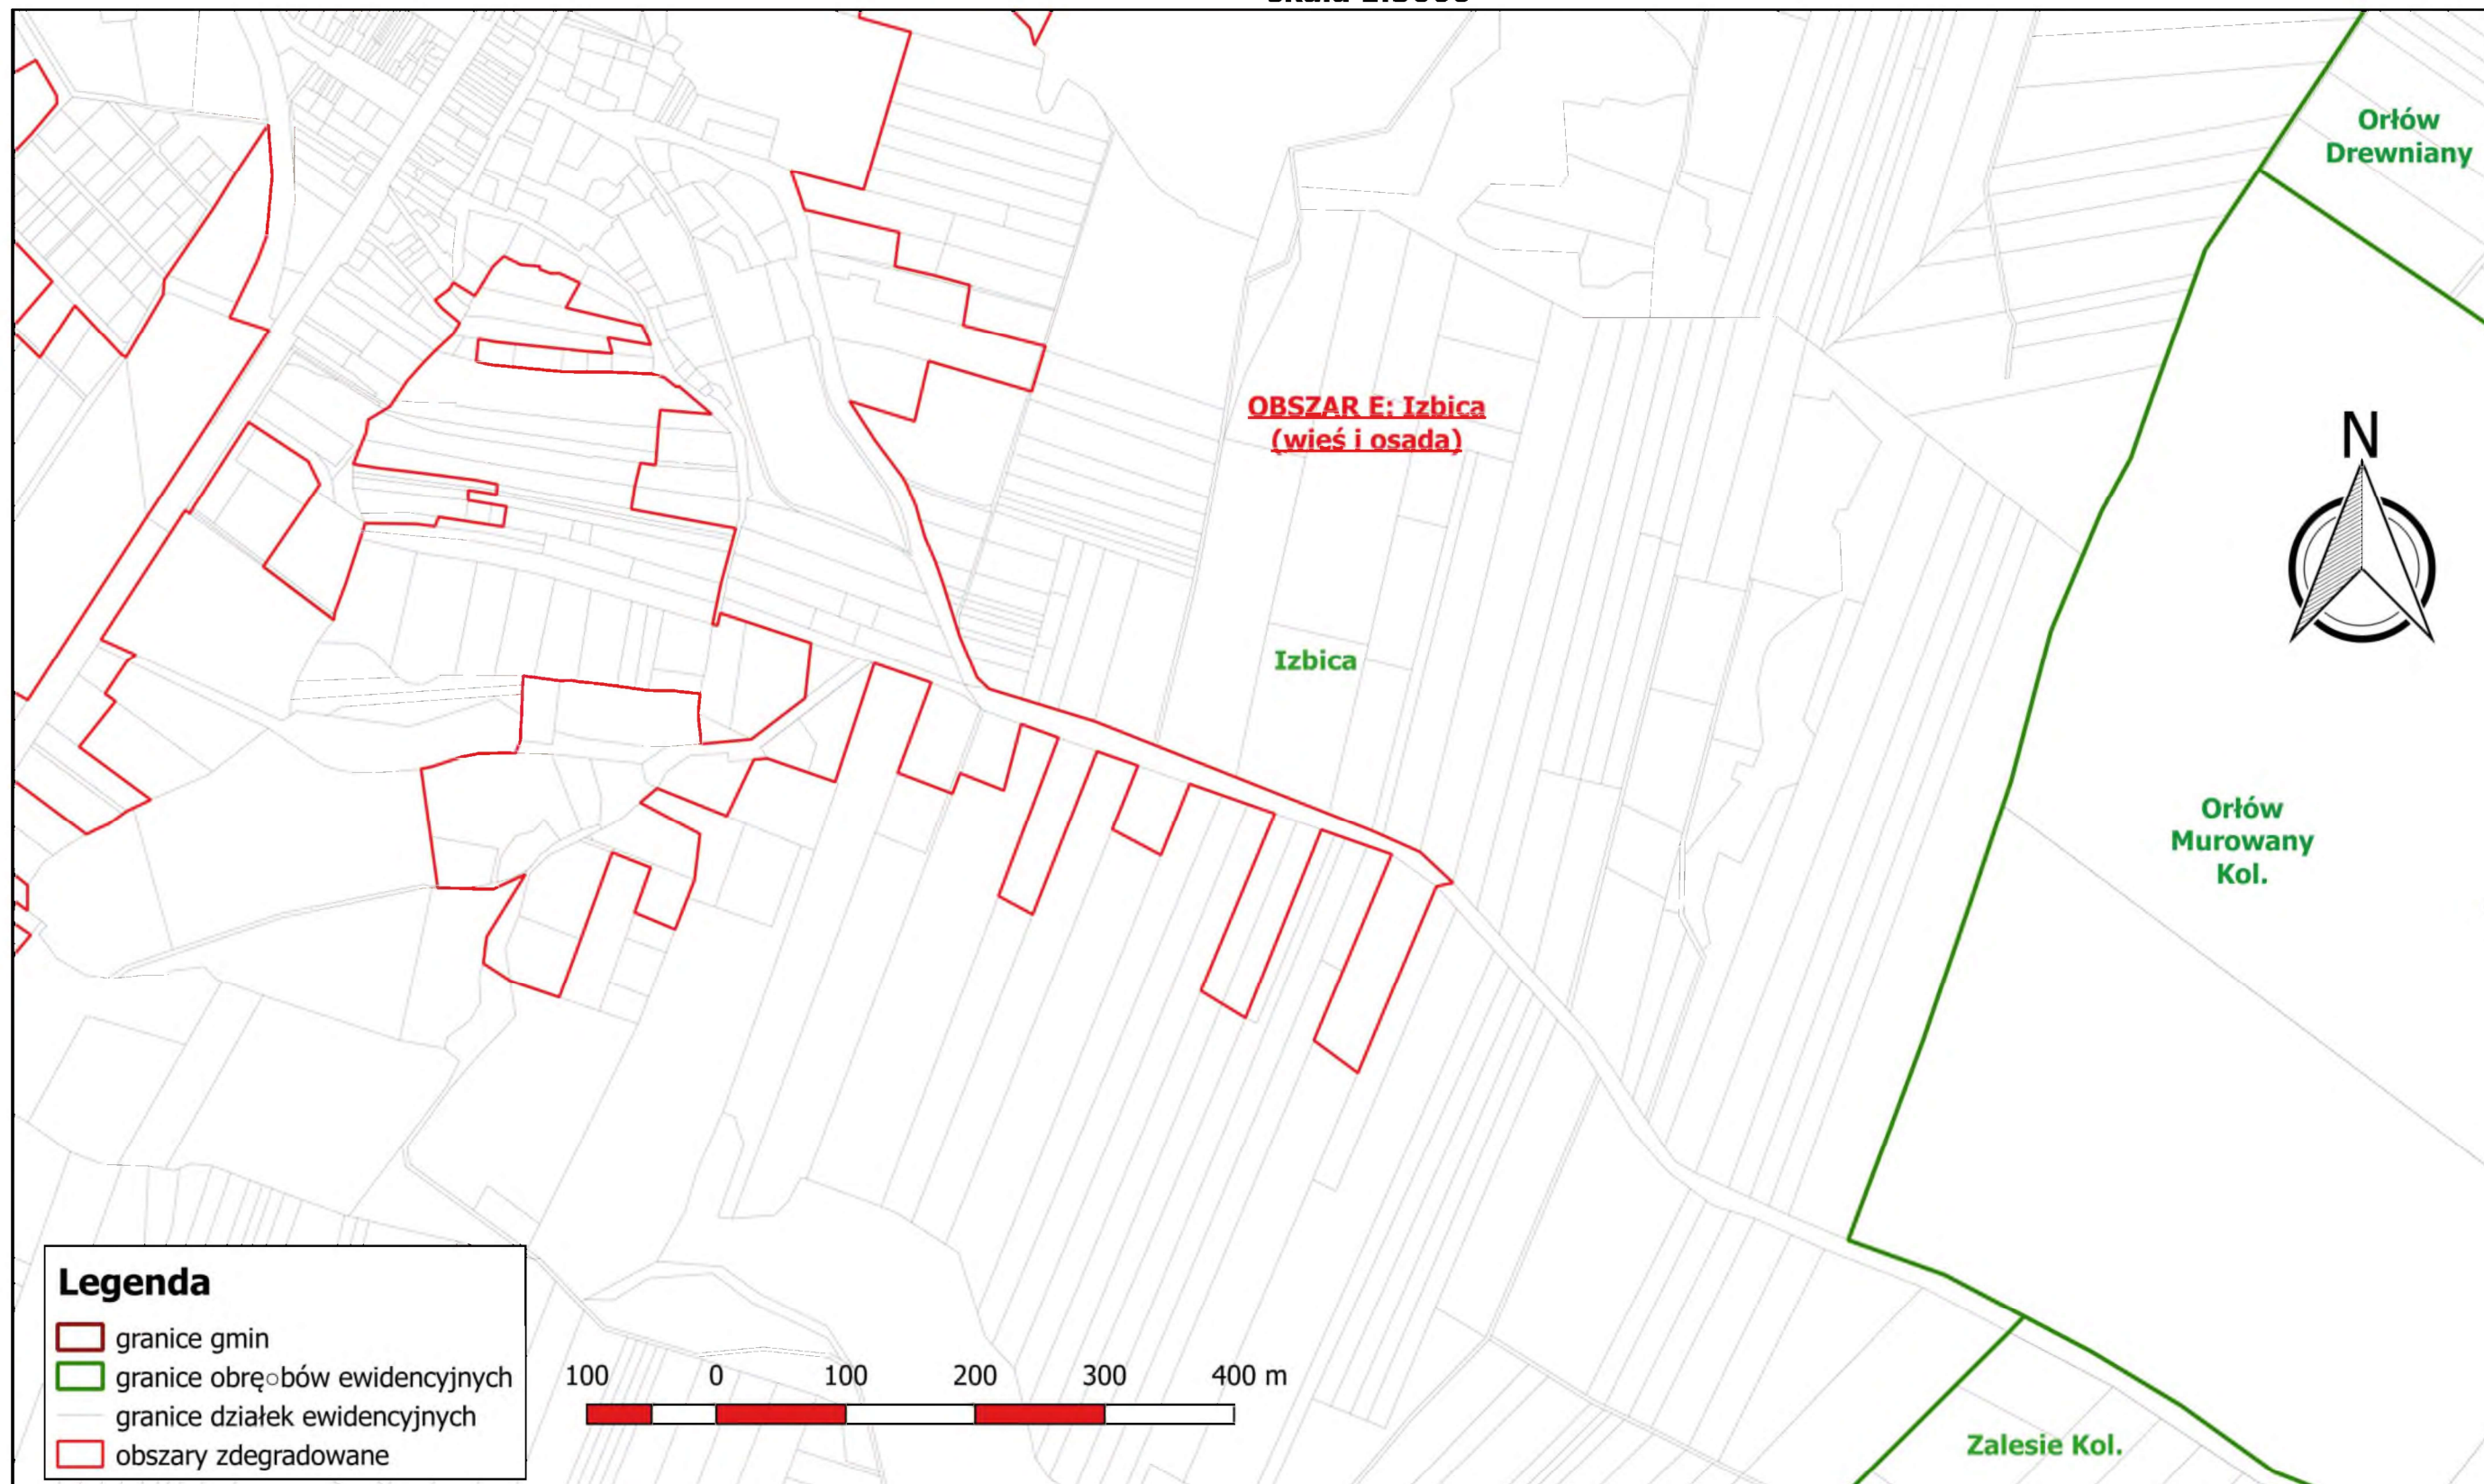

Zdegradowane jednostki urbanistyczne na terenie Gminy Izbica


arkusz 16
skala 1:5000

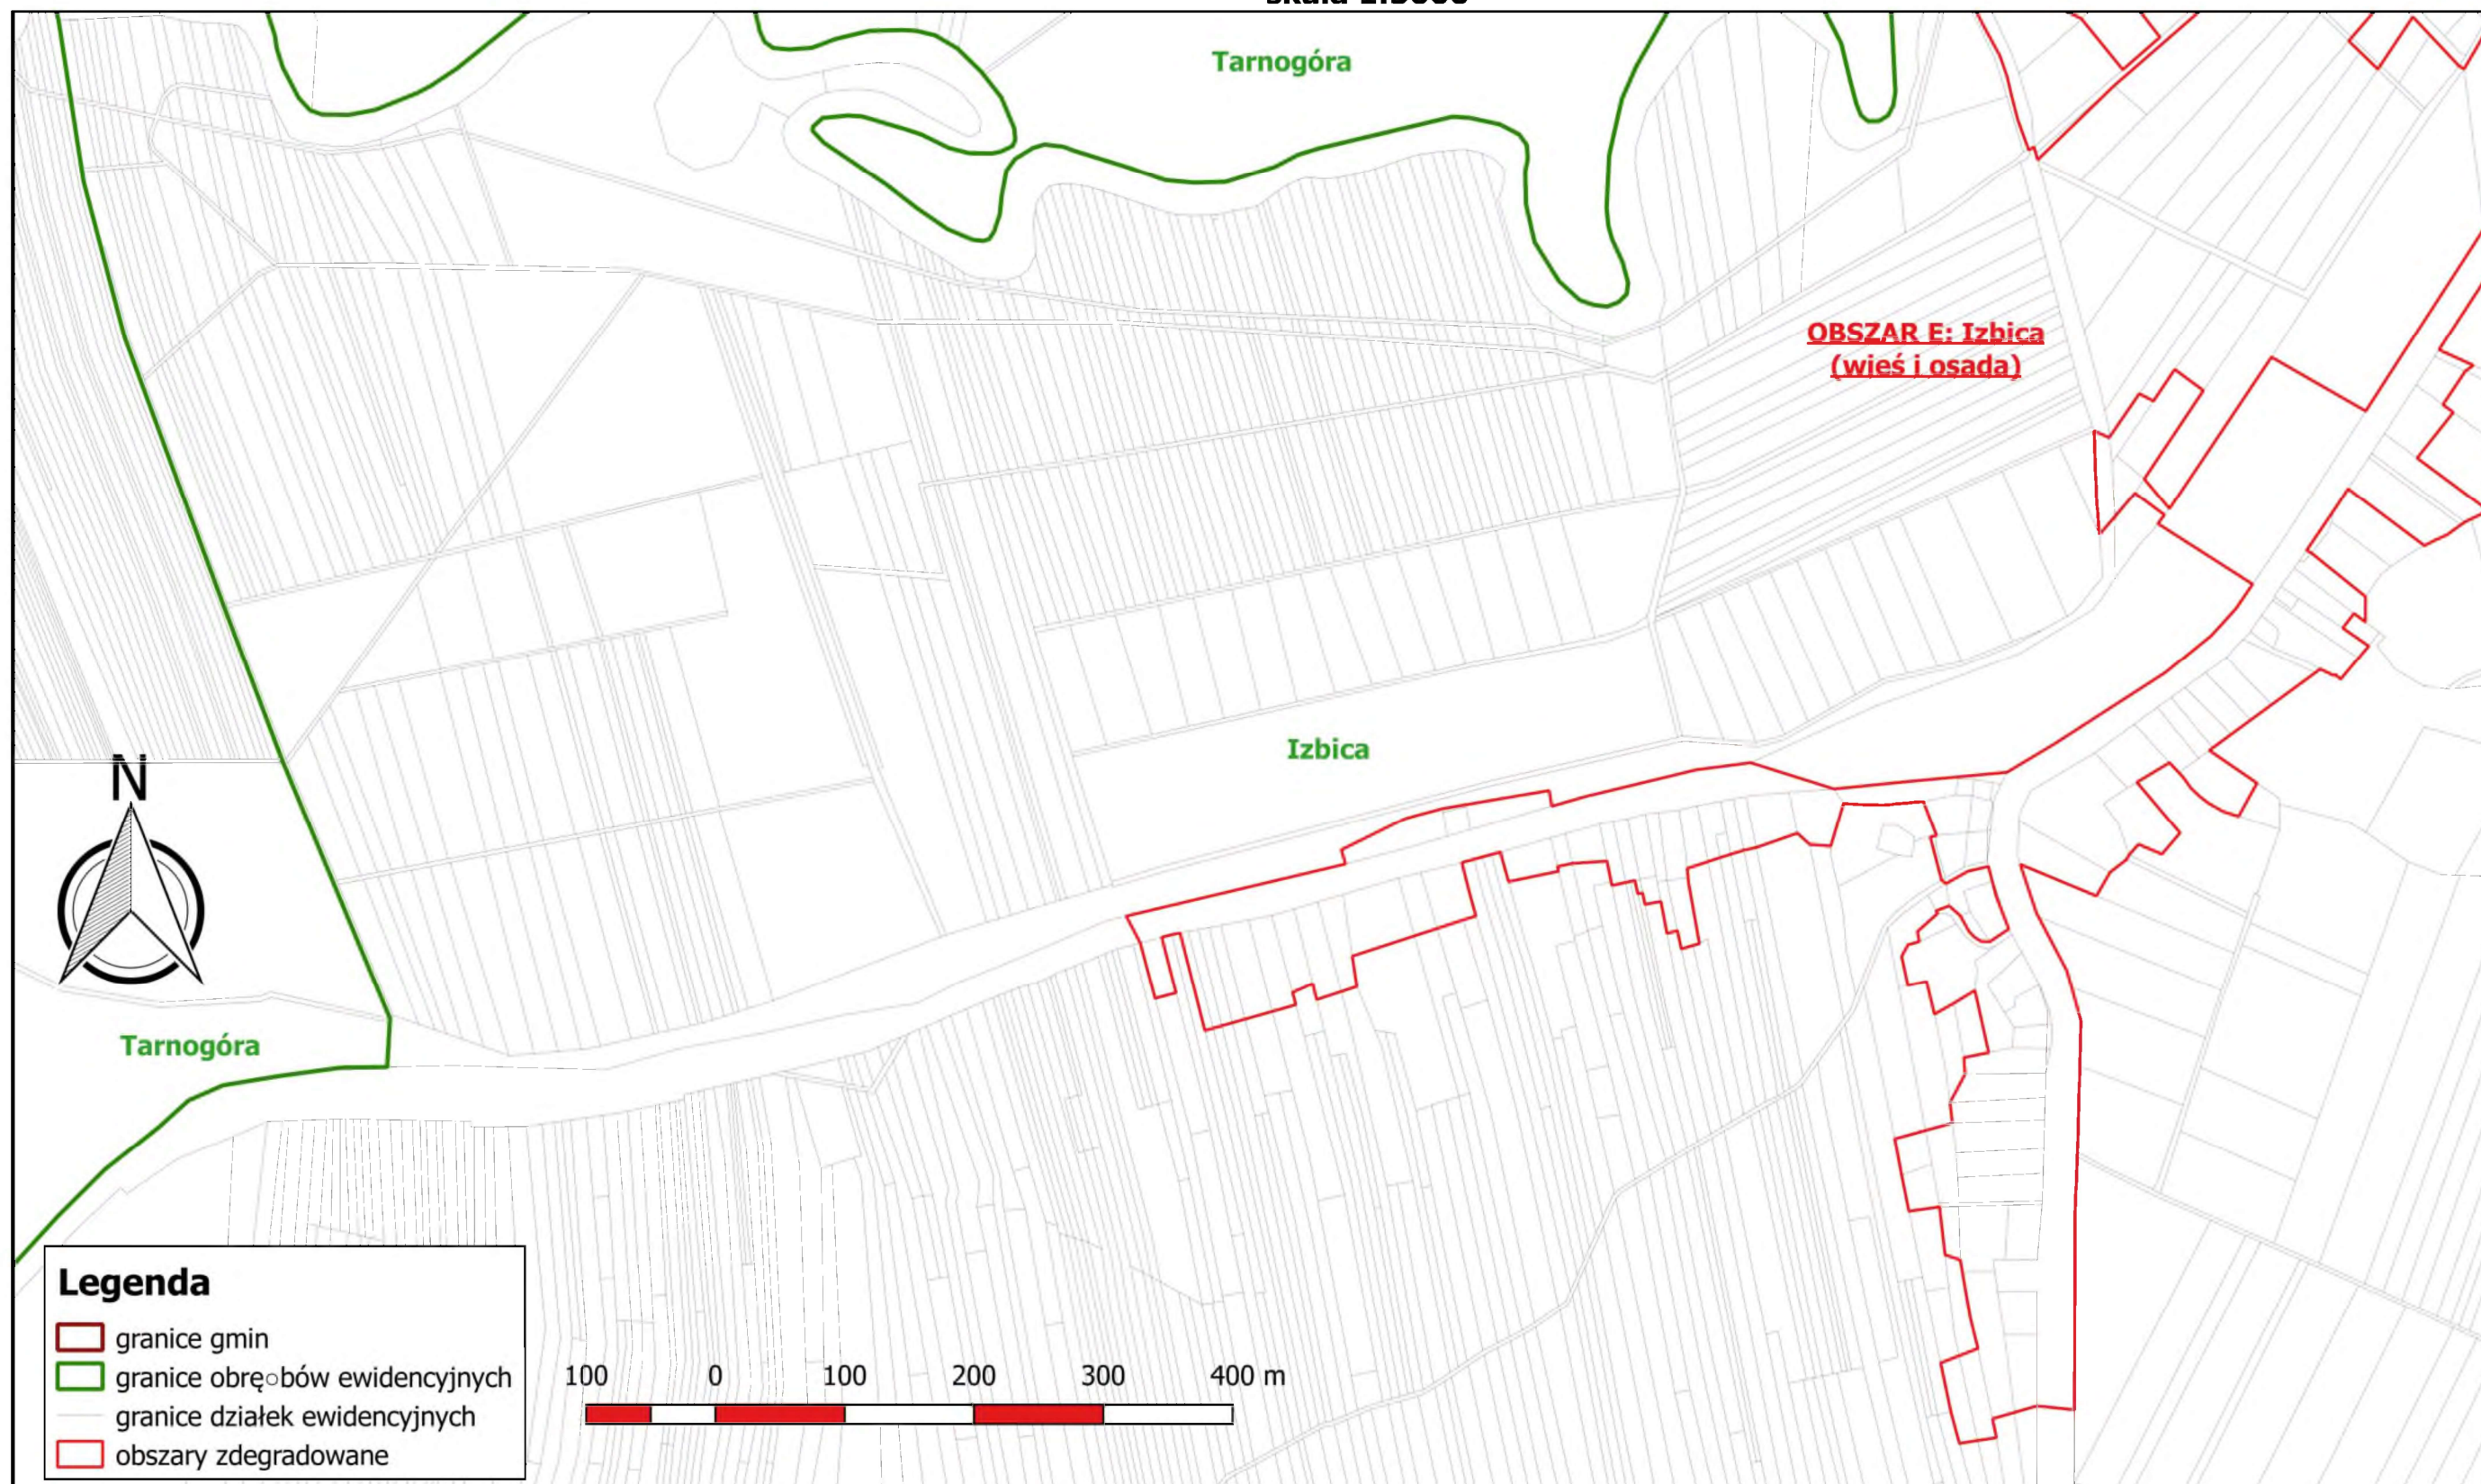

Zdegradowane jednostki urbanistyczne na terenie Gminy Izbica

arkusz 17


skala 1:5000

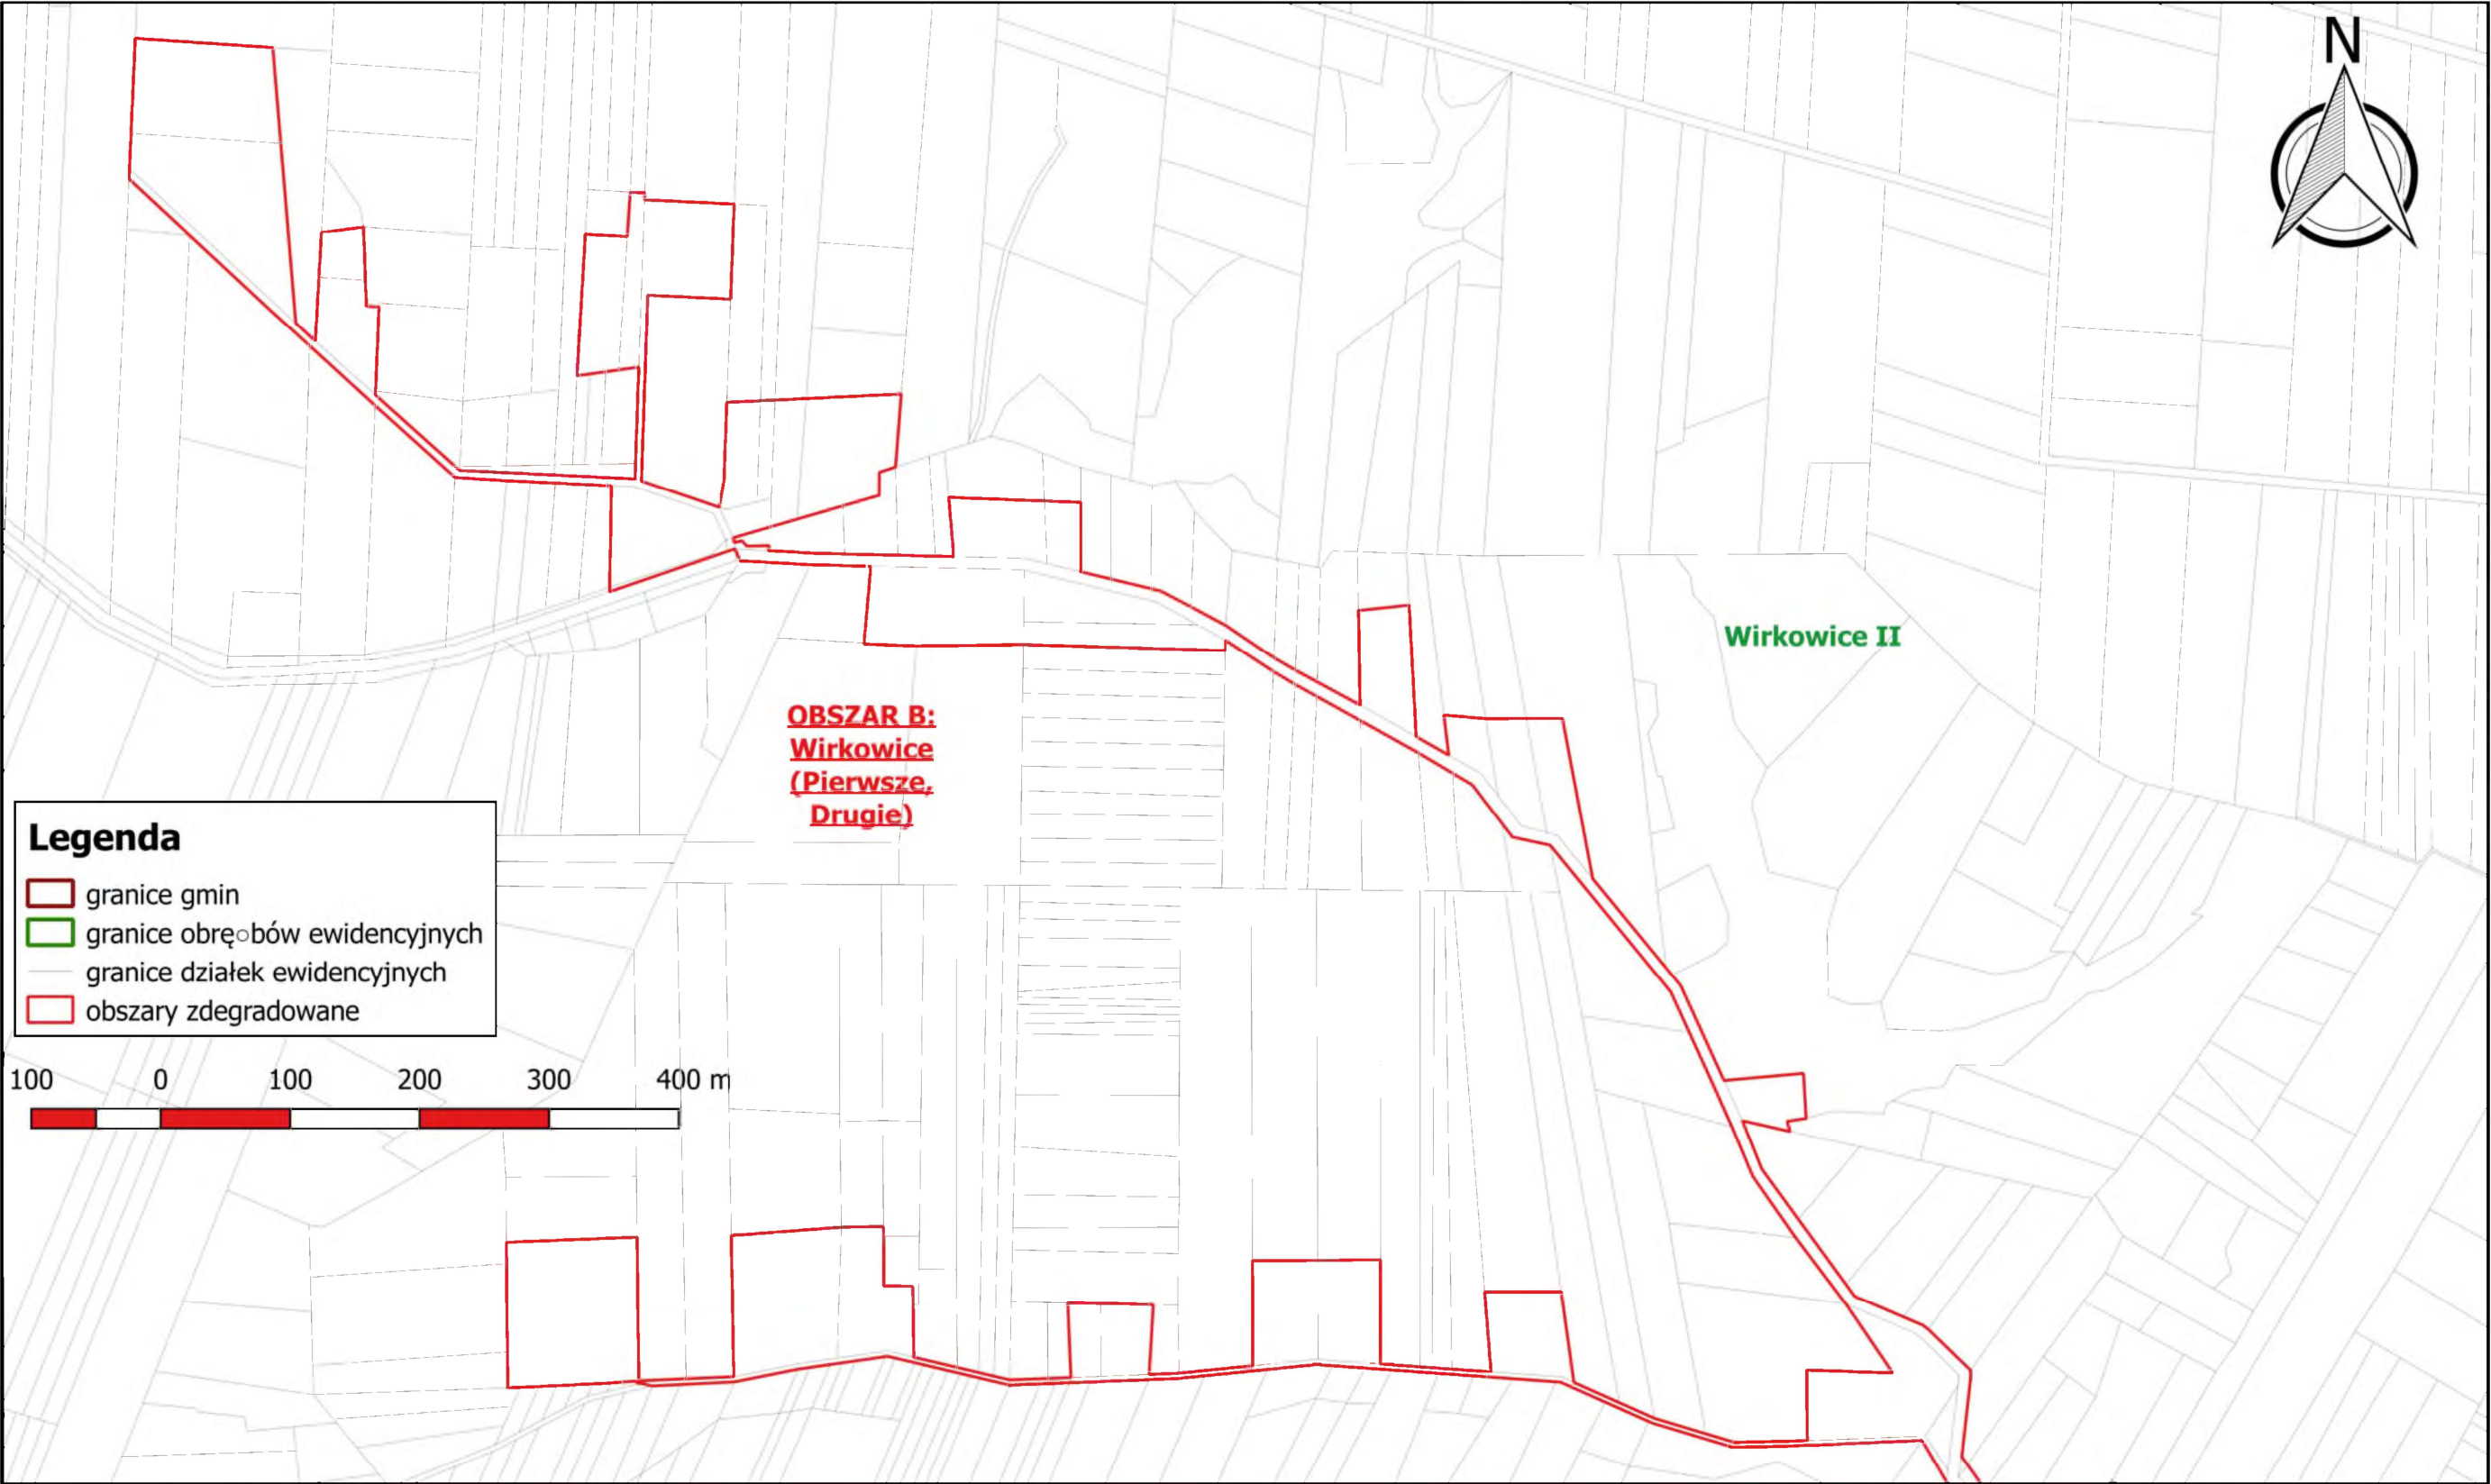

Zdegradowane jednostki urbanistyczne na terenie Gminy Izbica
arkusz 18
skala 1:5000



Zdegradowane jednostki urbanistyczne na terenie Gminy Izbica
arkusz 19
skala 1:5000

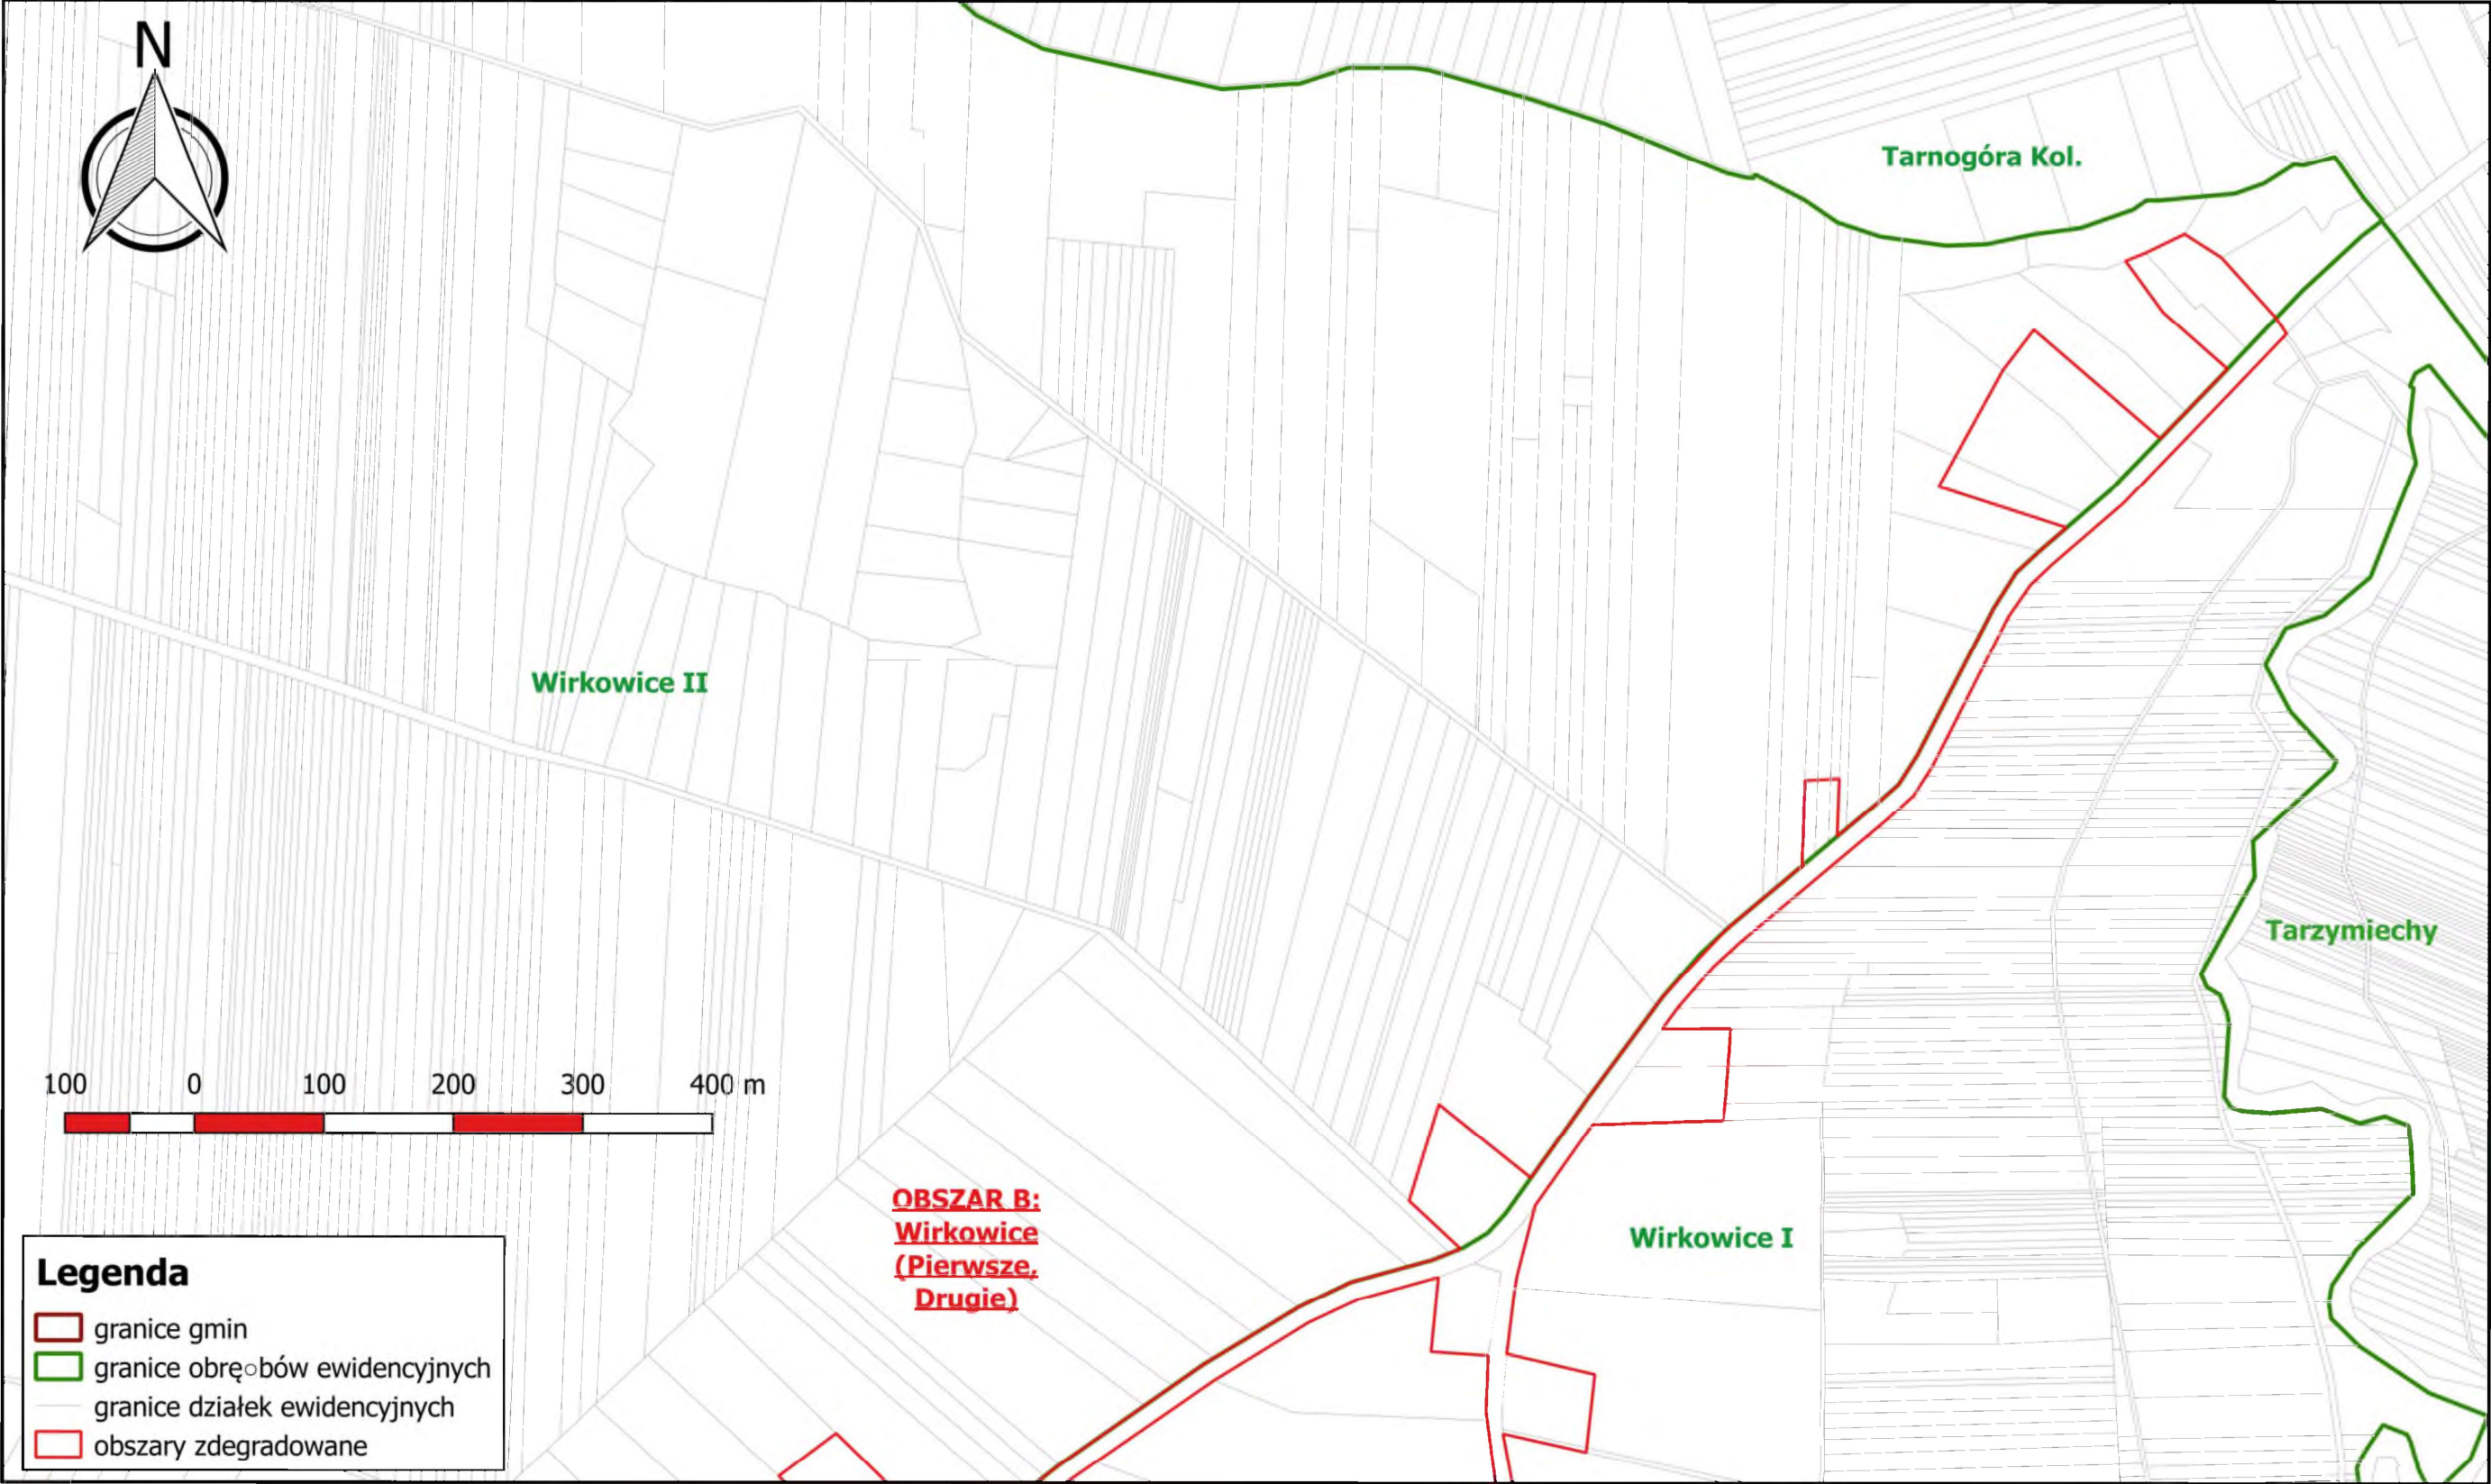

Zdegradowane jednostki urbanistyczne na terenie Gminy Izbica

arkusz 20

skala 1:5000



Zdegradowane jednostki urbanistyczne na terenie Gminy Izbica

arkusz 21
skala 1:5000




Zdegradowane jednostki urbanistyczne na terenie Gminy Izbica
arkusz 22
skala 1:5000



Zdegradowane jednostki urbanistyczne na terenie Gminy Izbica


arkusz 23
skala 1:5000

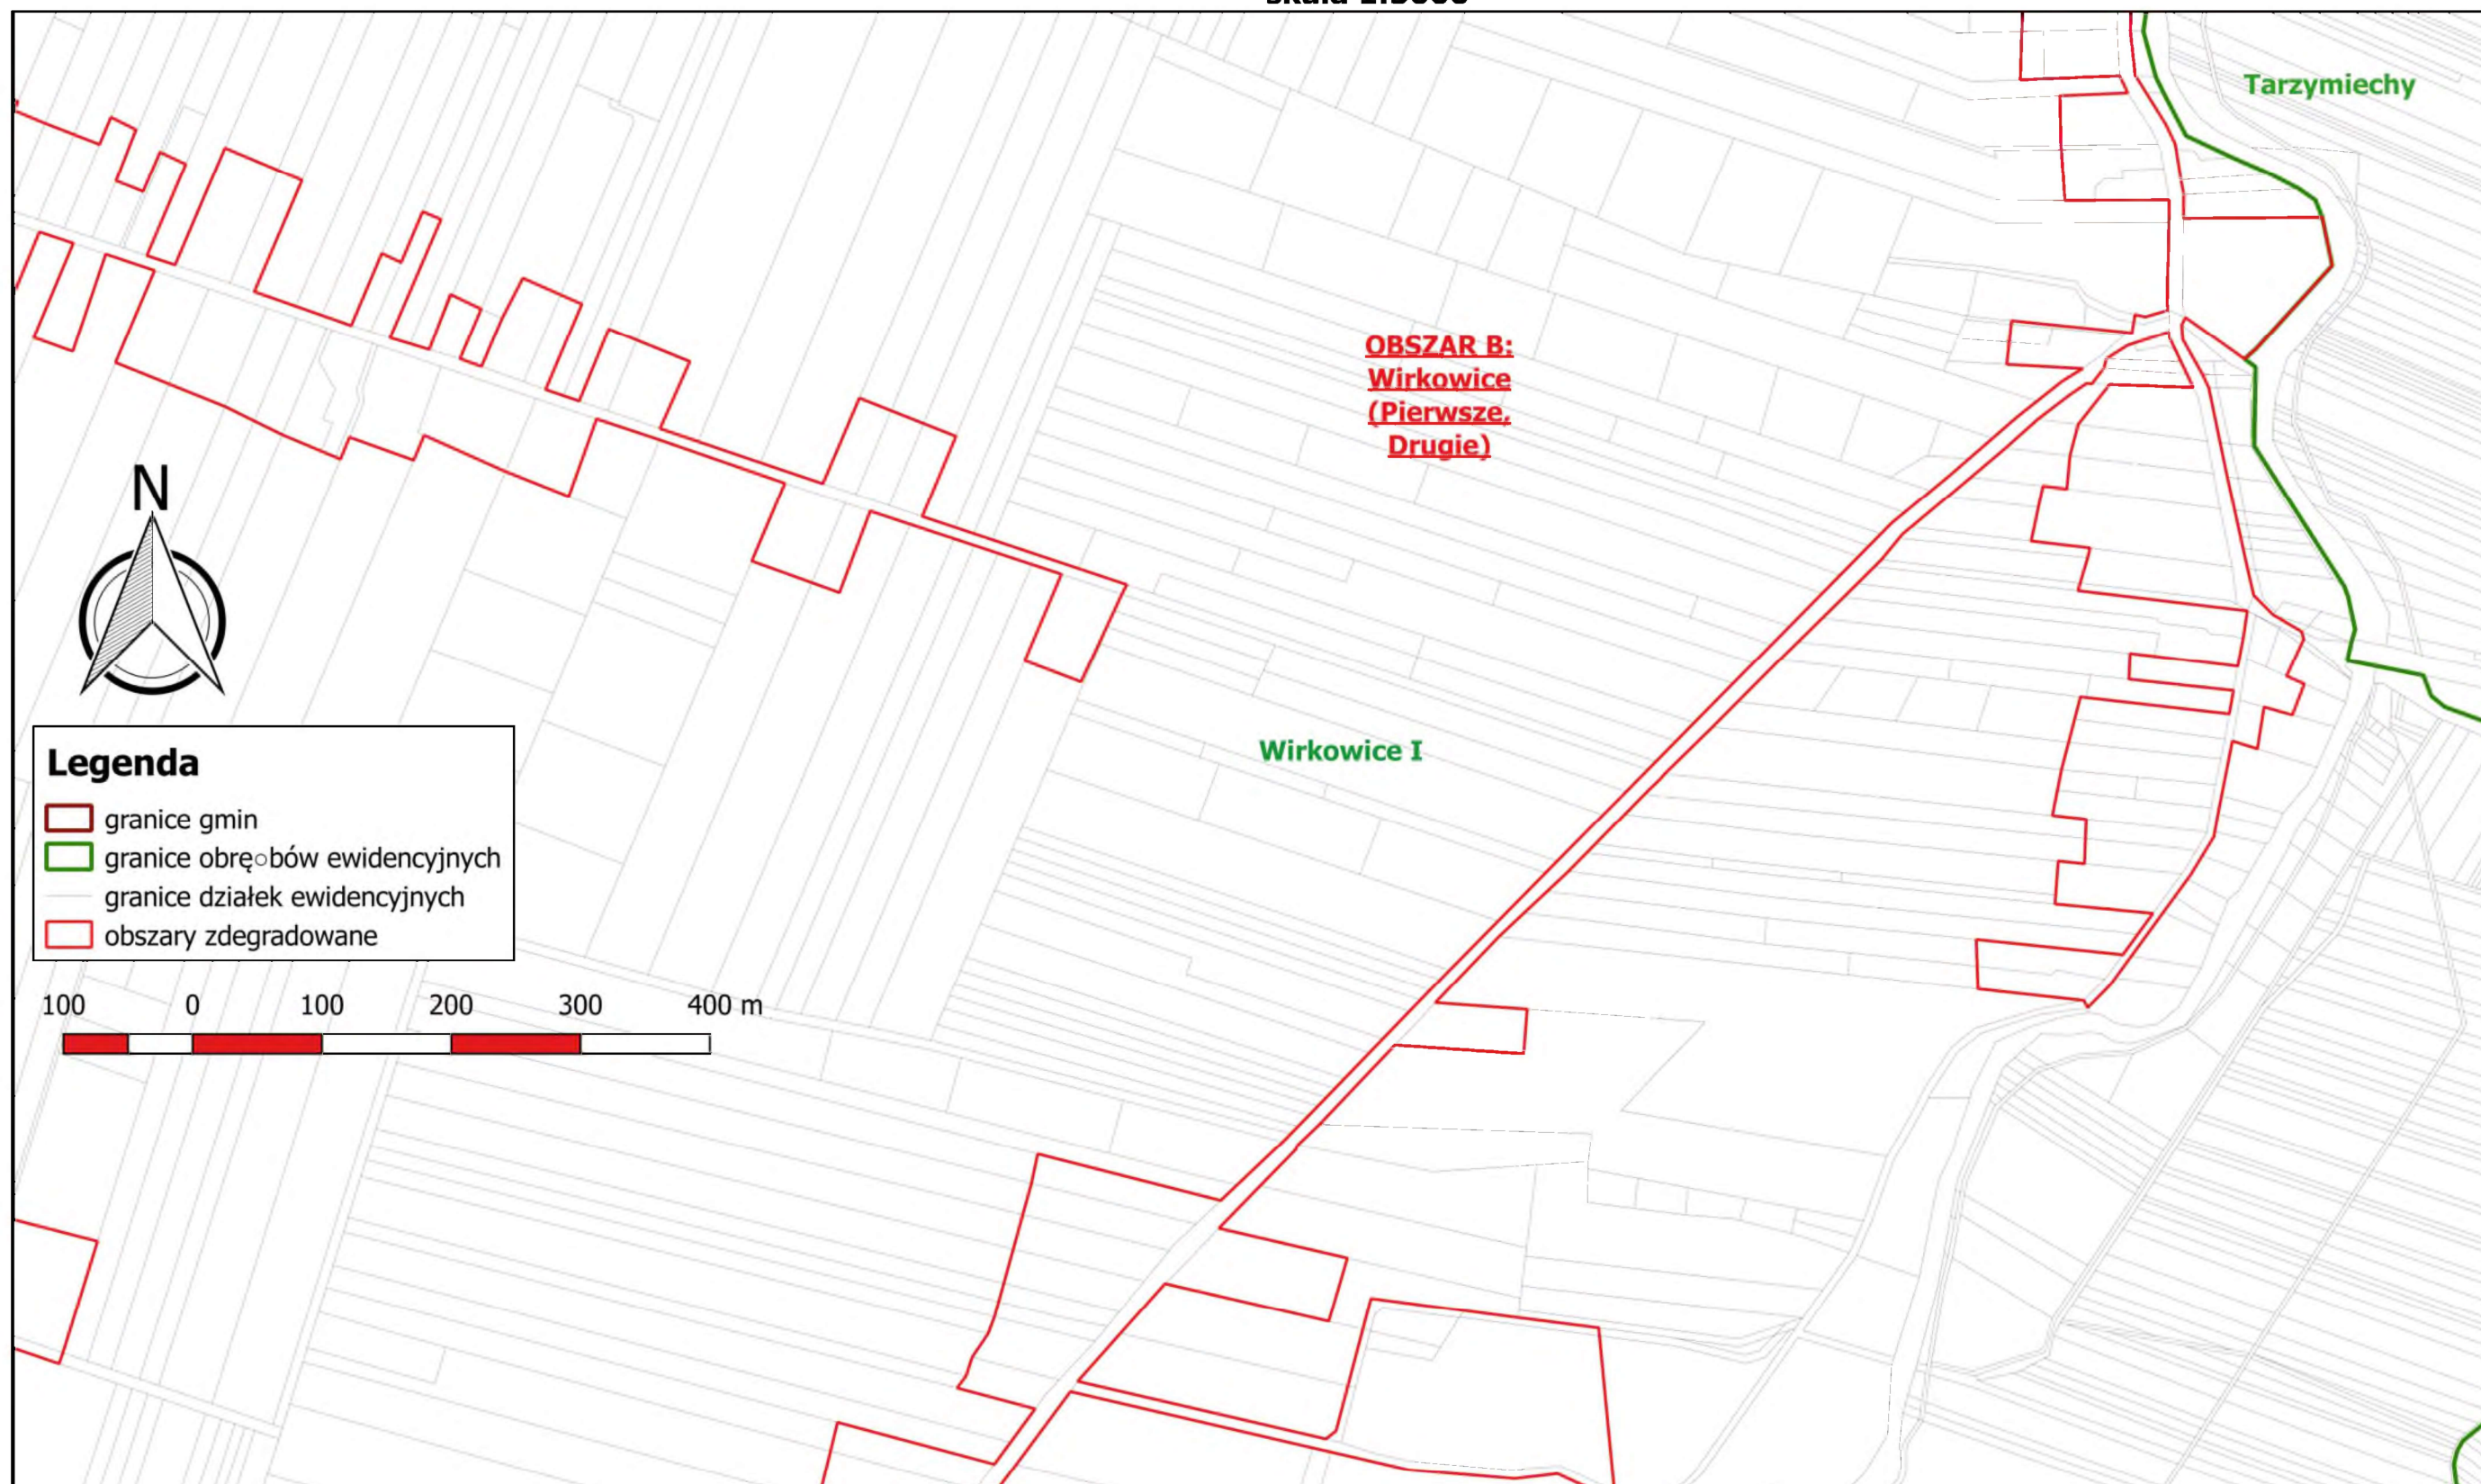

Zdegradowane jednostki urbanistyczne na terenie Gminy Izbica

arkusz 24

skala 1:5000

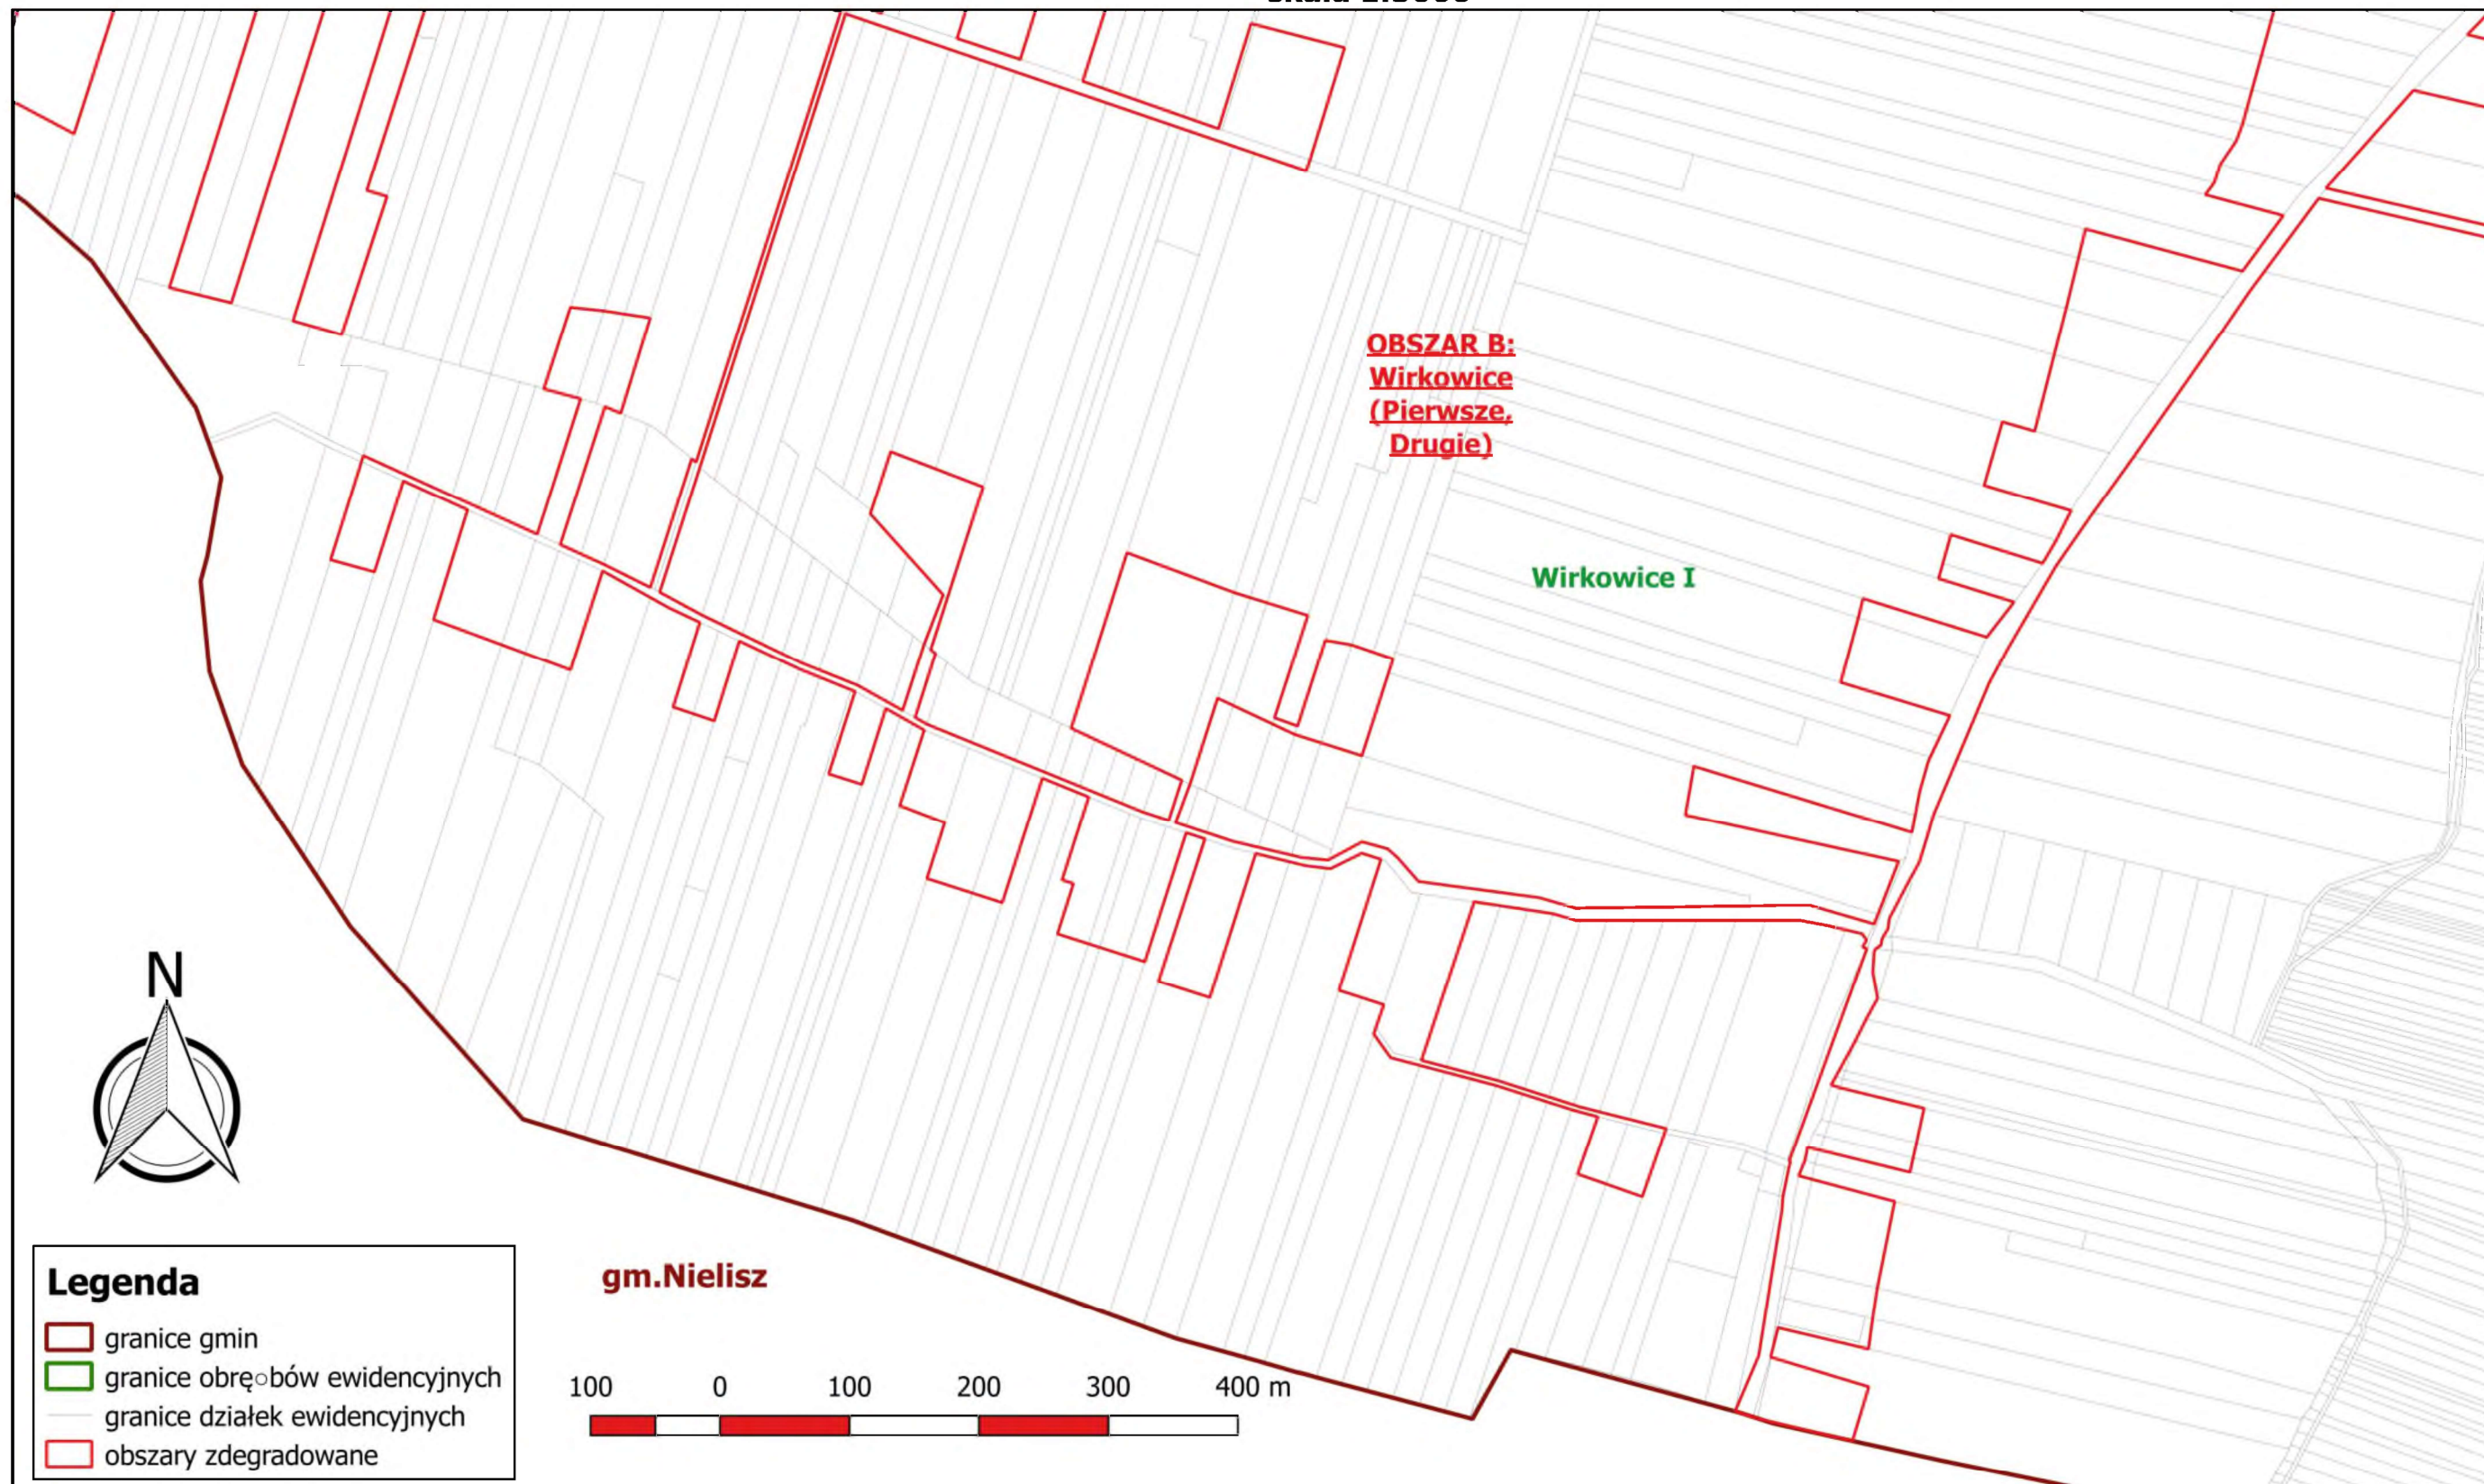


Załącznik nr 2

do Uchwały Nr LXVI.462.2023

Rady Miejskiej w Izbicy

z dnia 05 października 2023 r.

Jednostki urbanistyczne do rewitalizacji na terenie Gminy Izbica
(mapa przeglądowa z podziałem na arkusze)
skala 1:45000

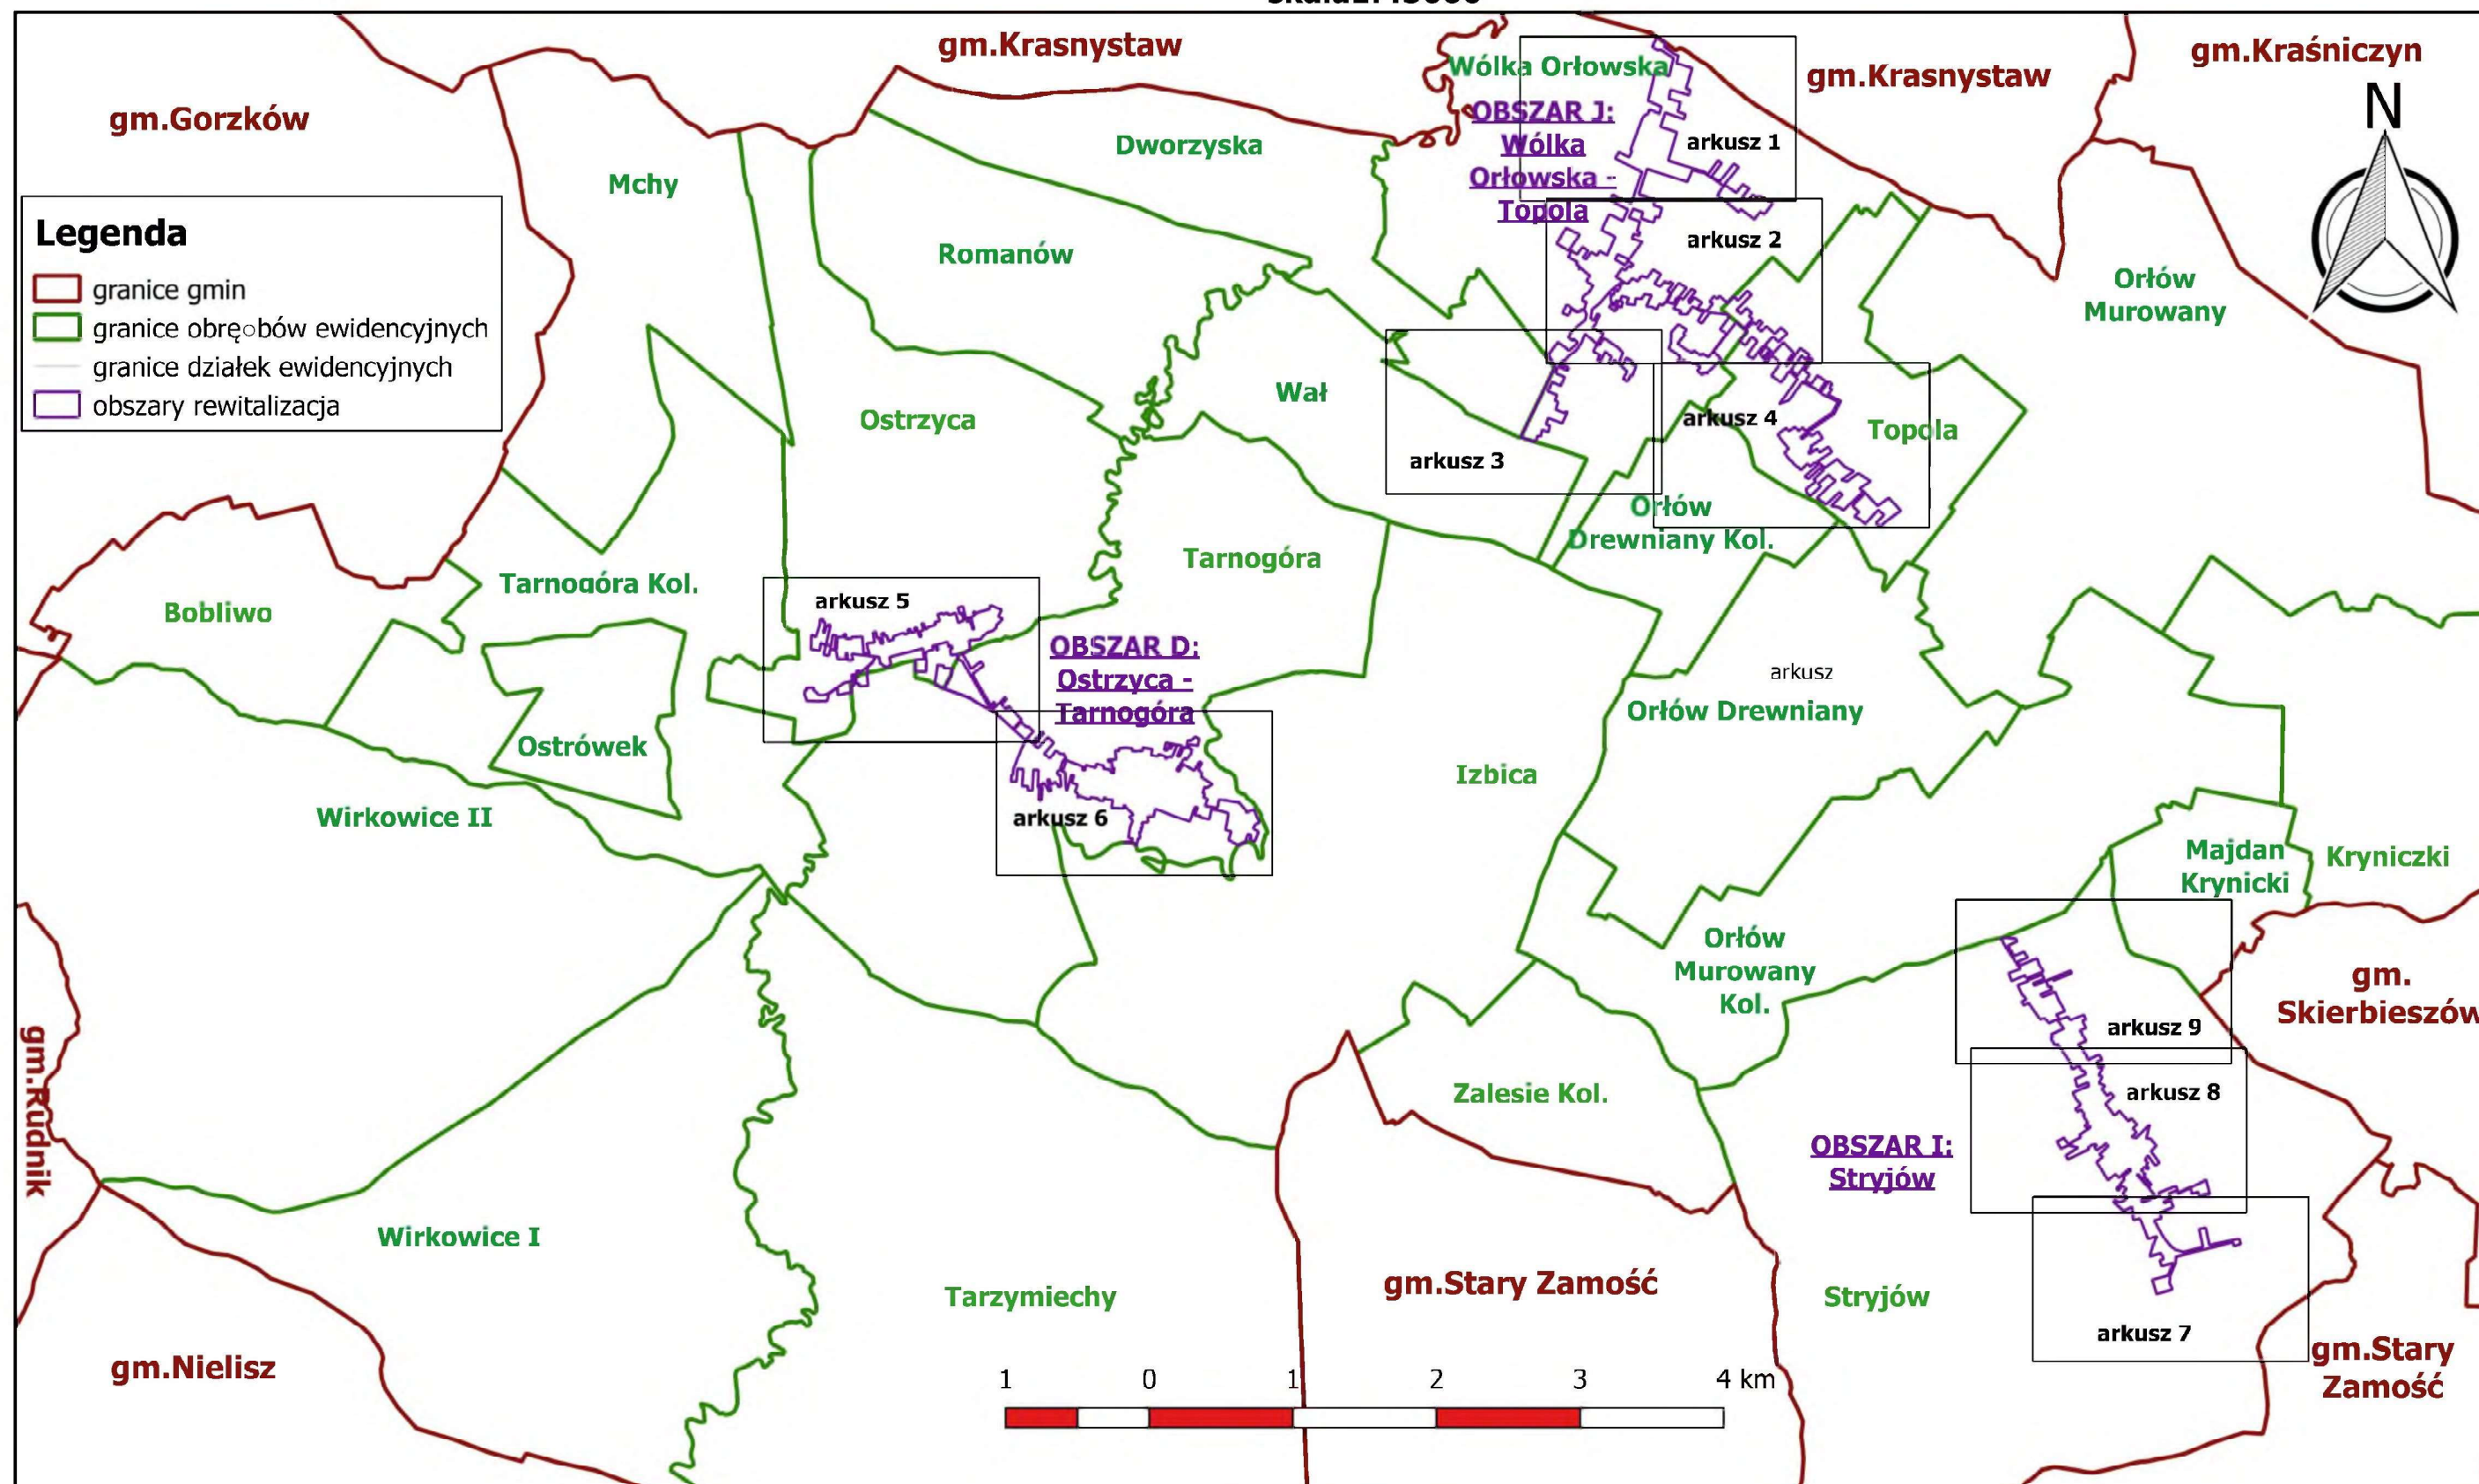

Jednostki urbanistyczne do rewitalizacji na terenie Gminy Izbica


arkusz 1

skala 1:5000



Jednostki urbanistyczne do rewitalizacji na terenie Gminy Izbica

arkusz 2
skala 1:5000

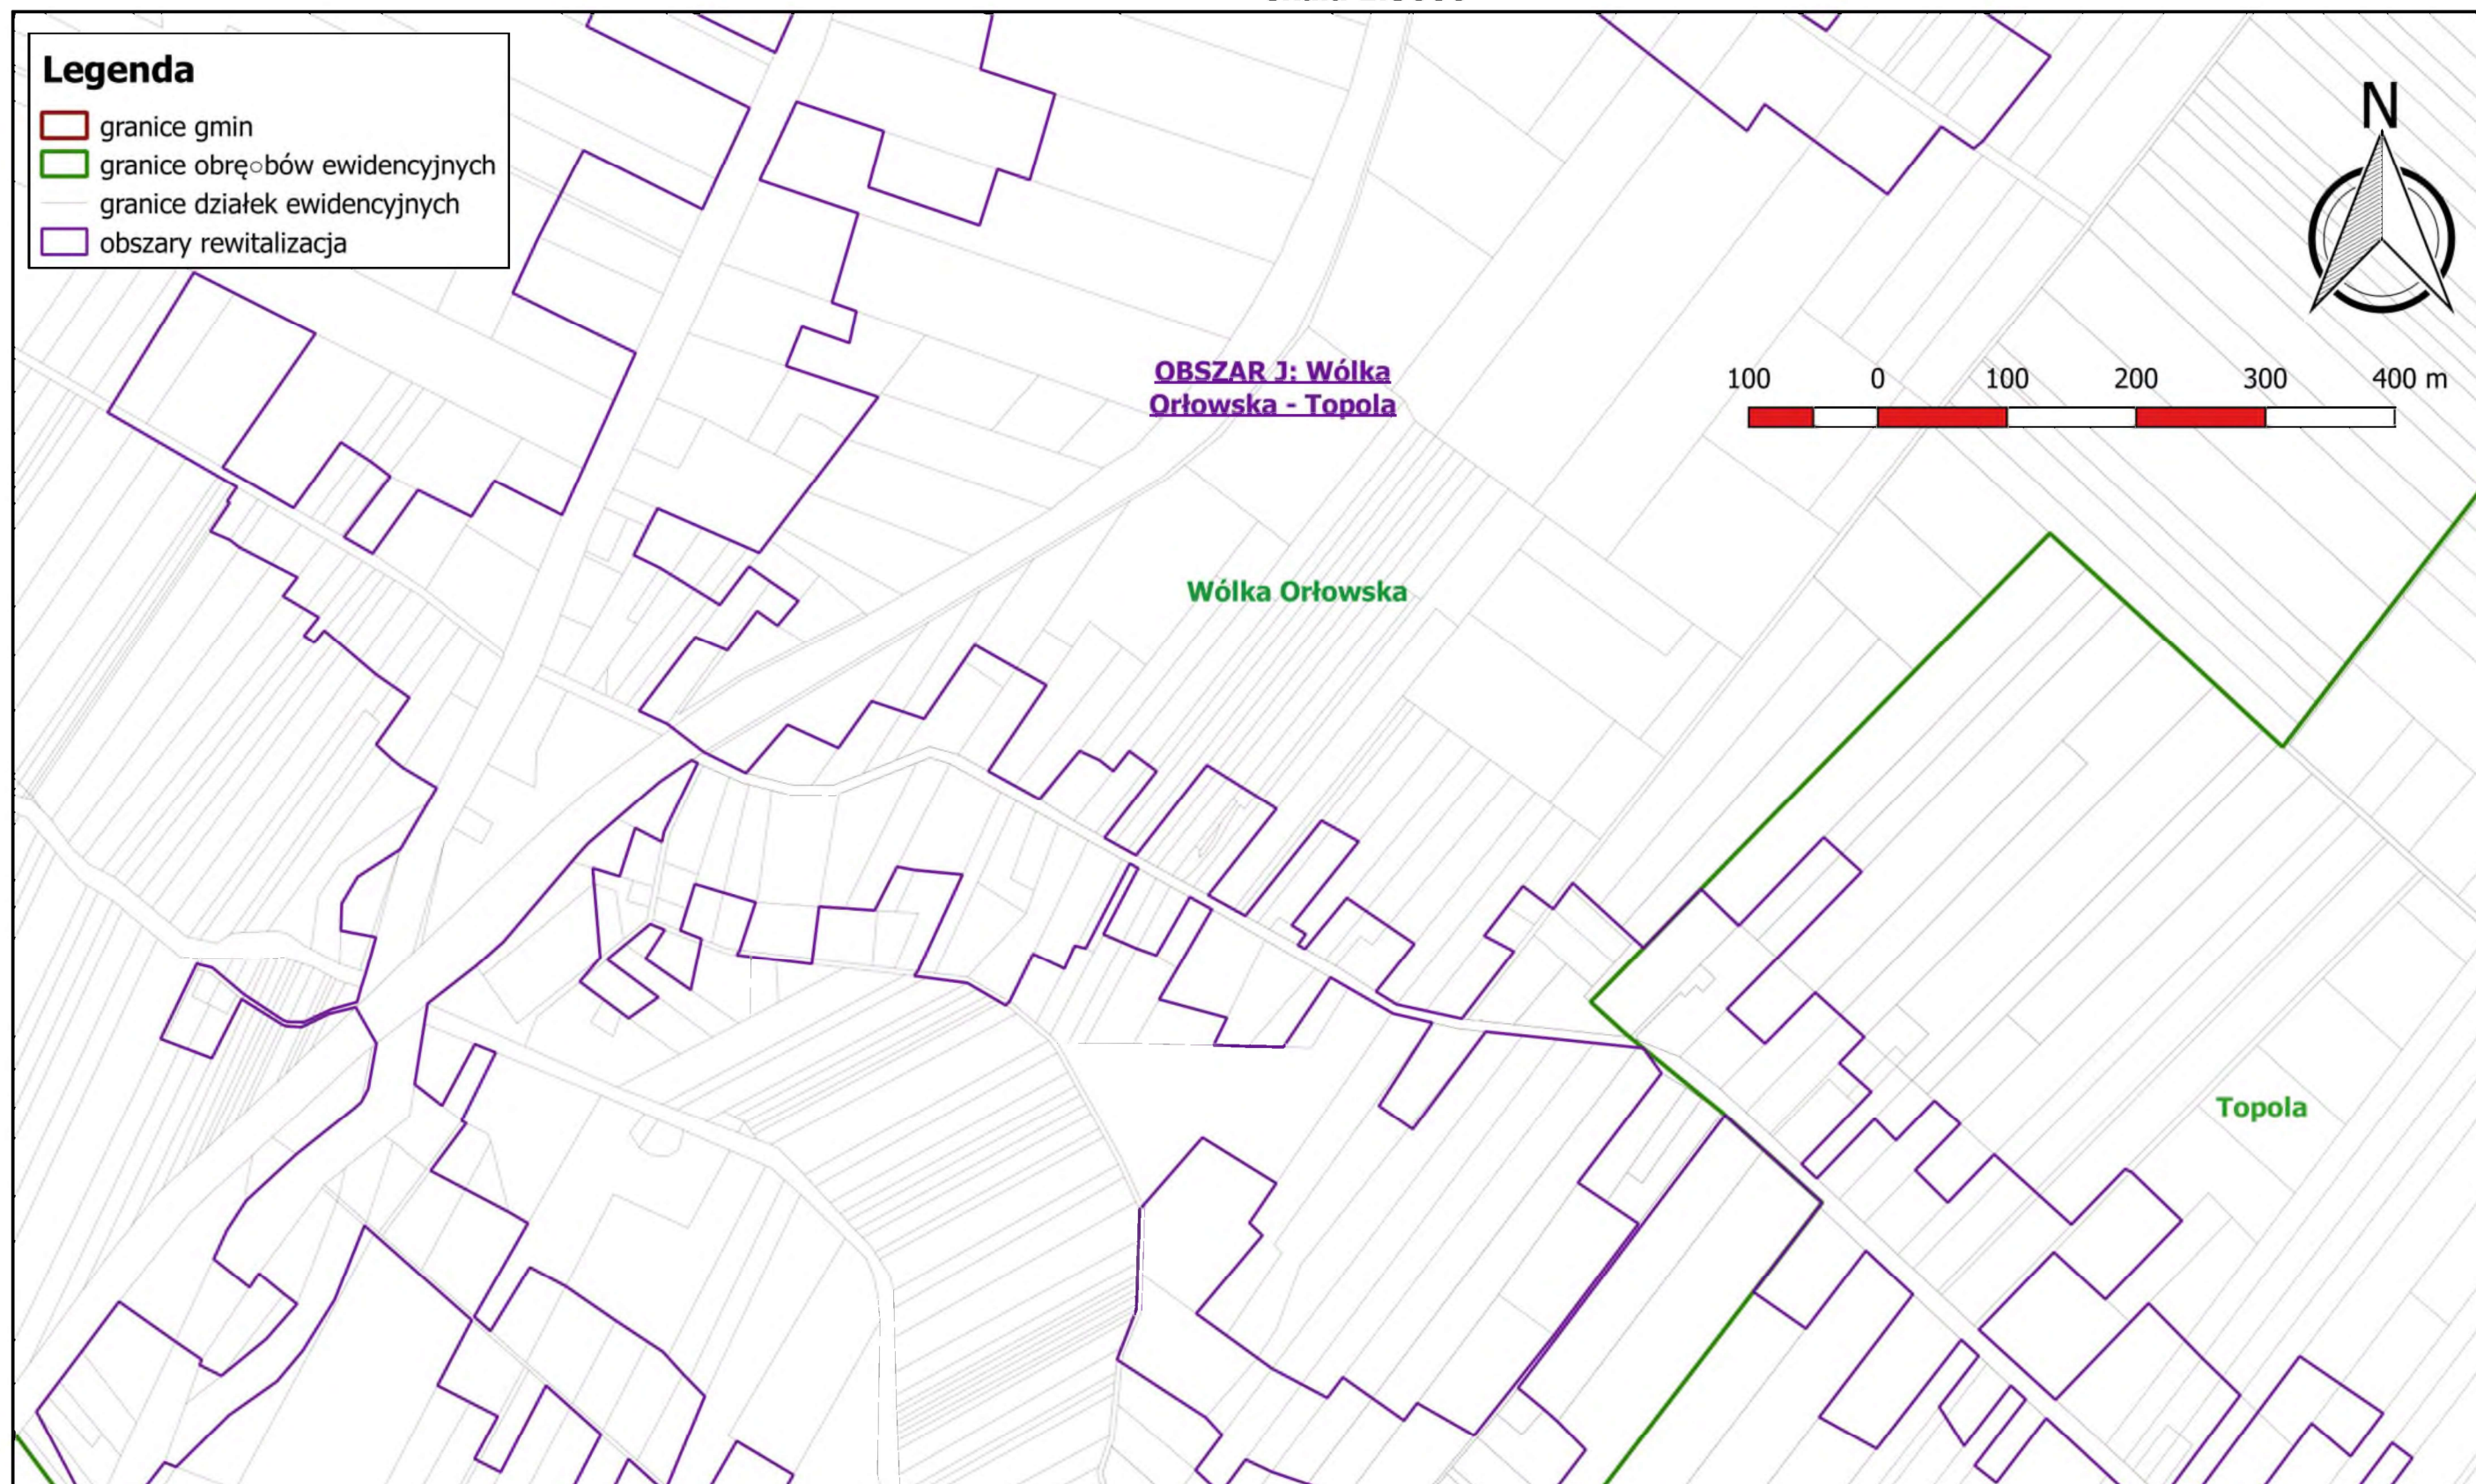

Jednostki urbanistyczne do rewitalizacji na terenie Gminy Izbica

arkusz 3

skala 1:5000




Jednostki urbanistyczne do rewitalizacji na terenie Gminy Izbica
arkusz 4
skala 1:5000




Jednostki urbanistyczne do rewitalizacji na terenie Gminy Izbica

arkusz 5

skala 1:5000

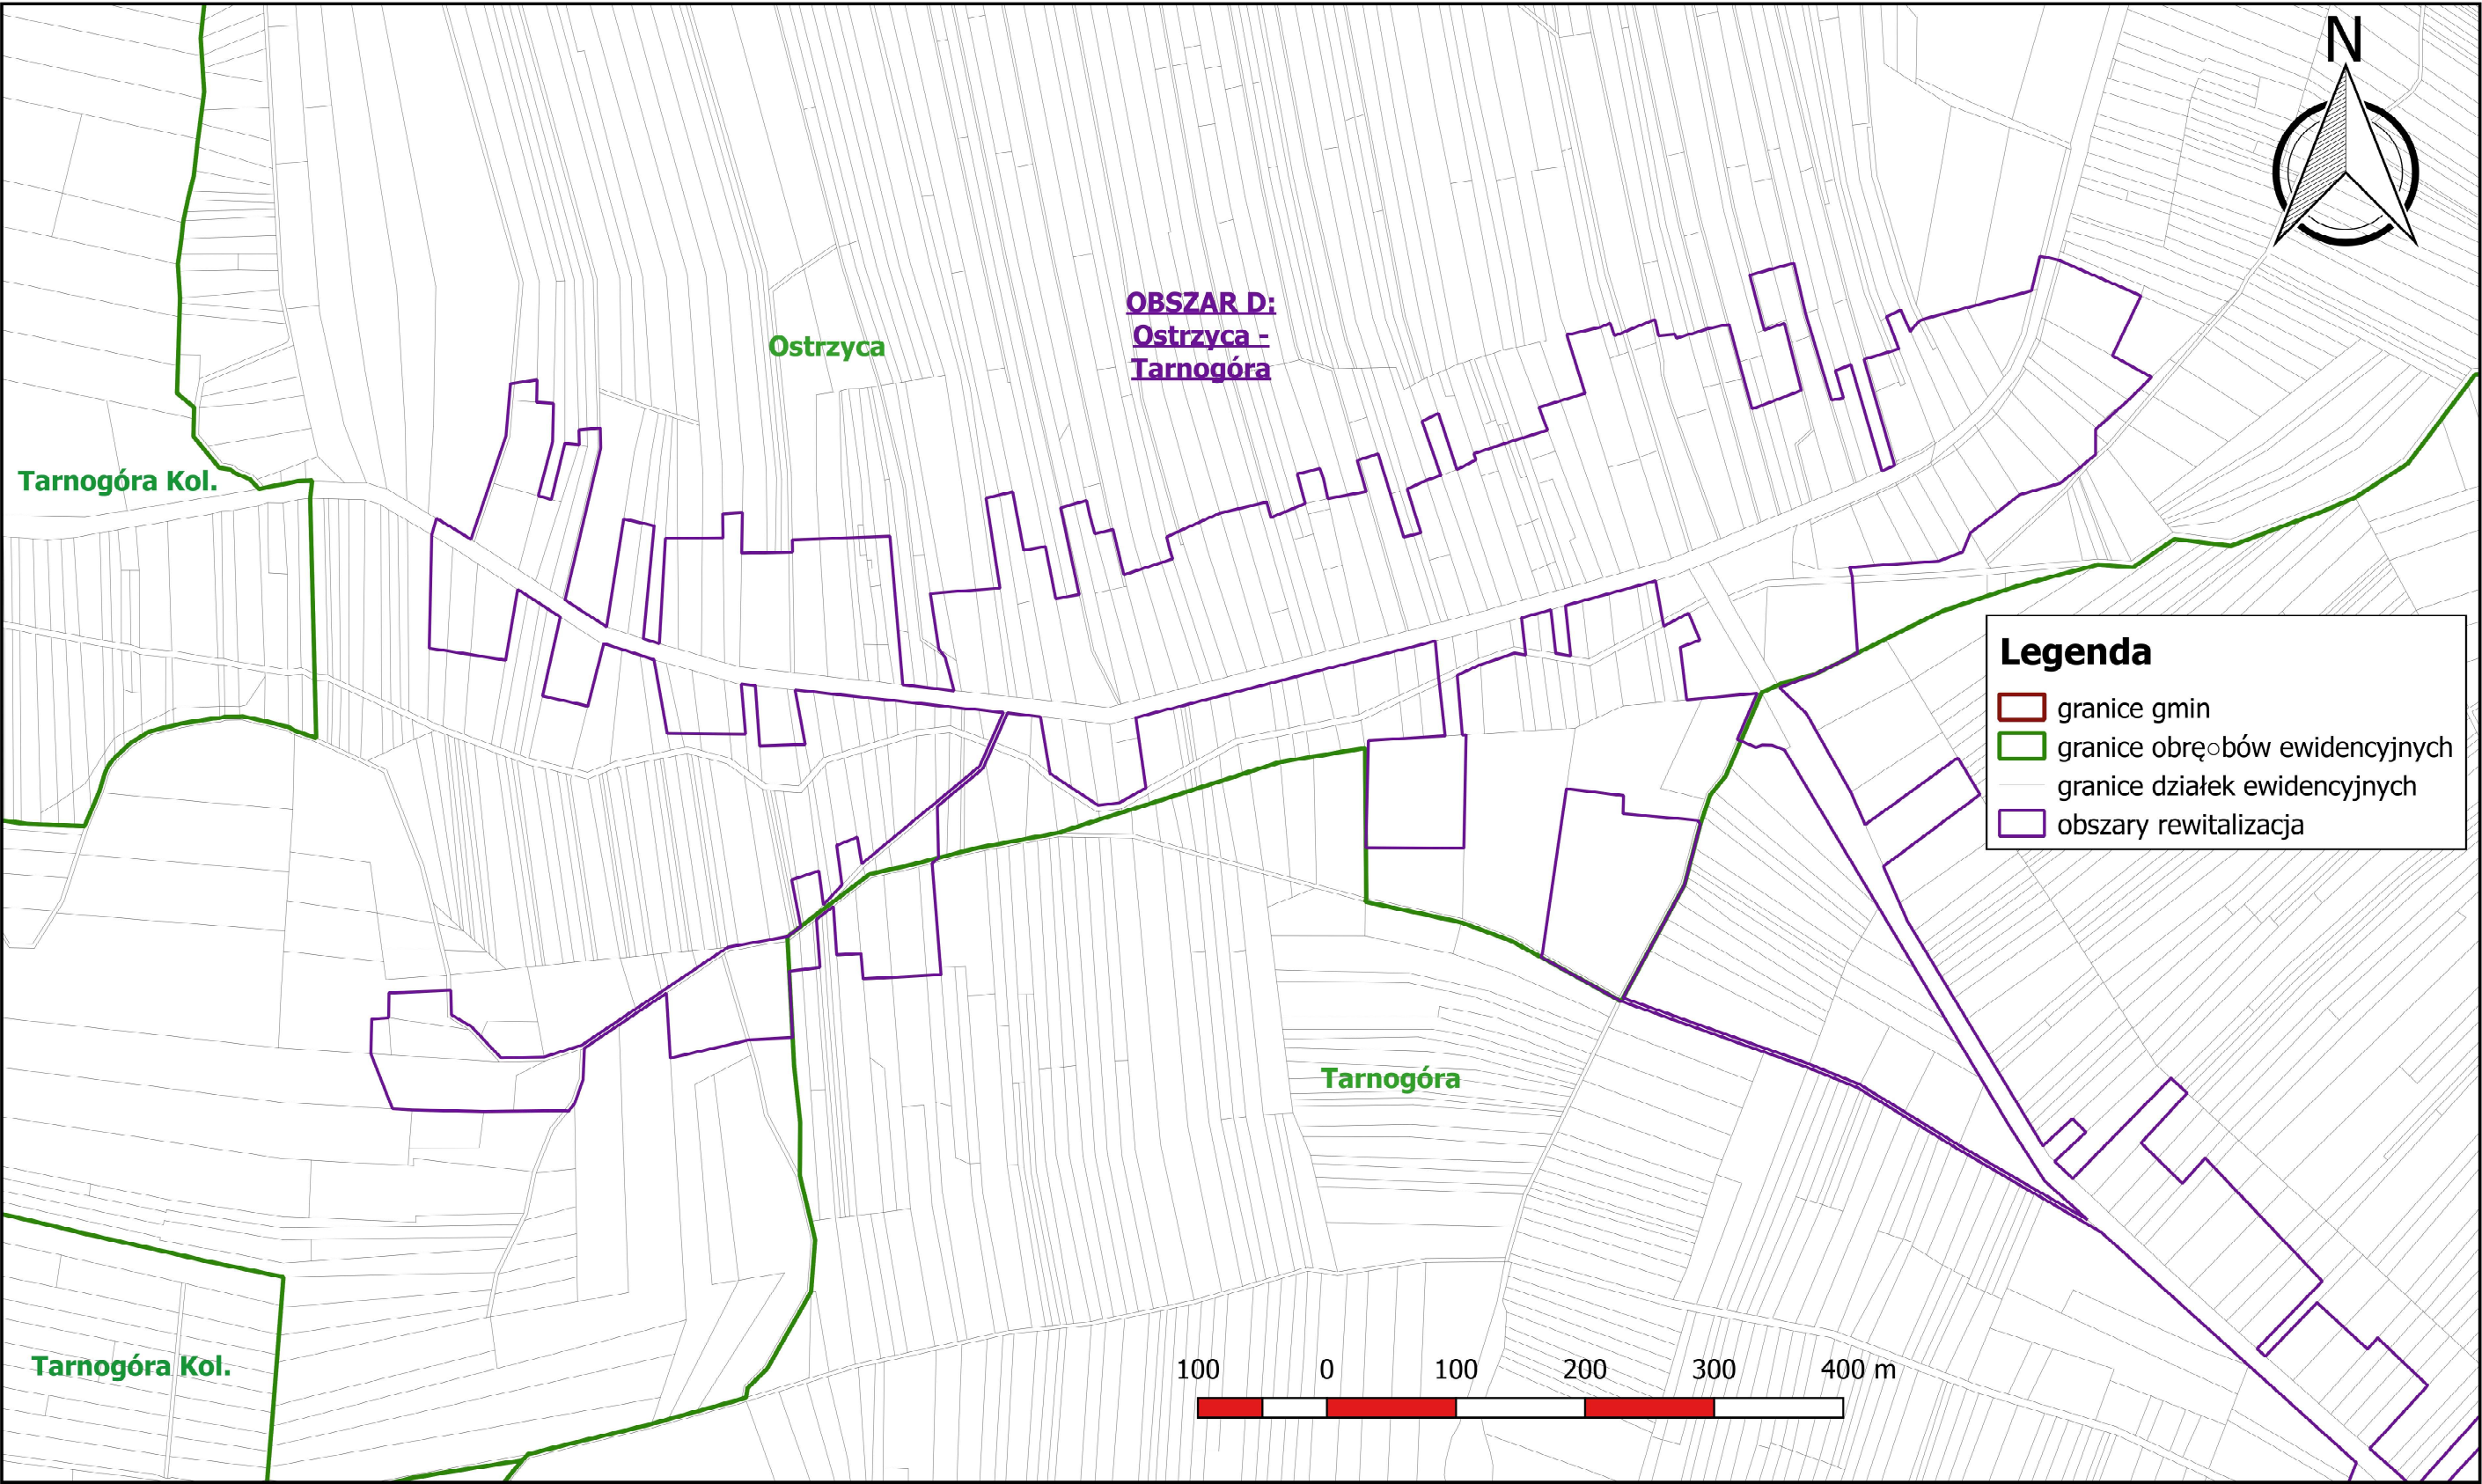

Jednostki urbanistyczne do rewitalizacji na terenie Gminy Izbica
arkusz 6
skala 1:5000

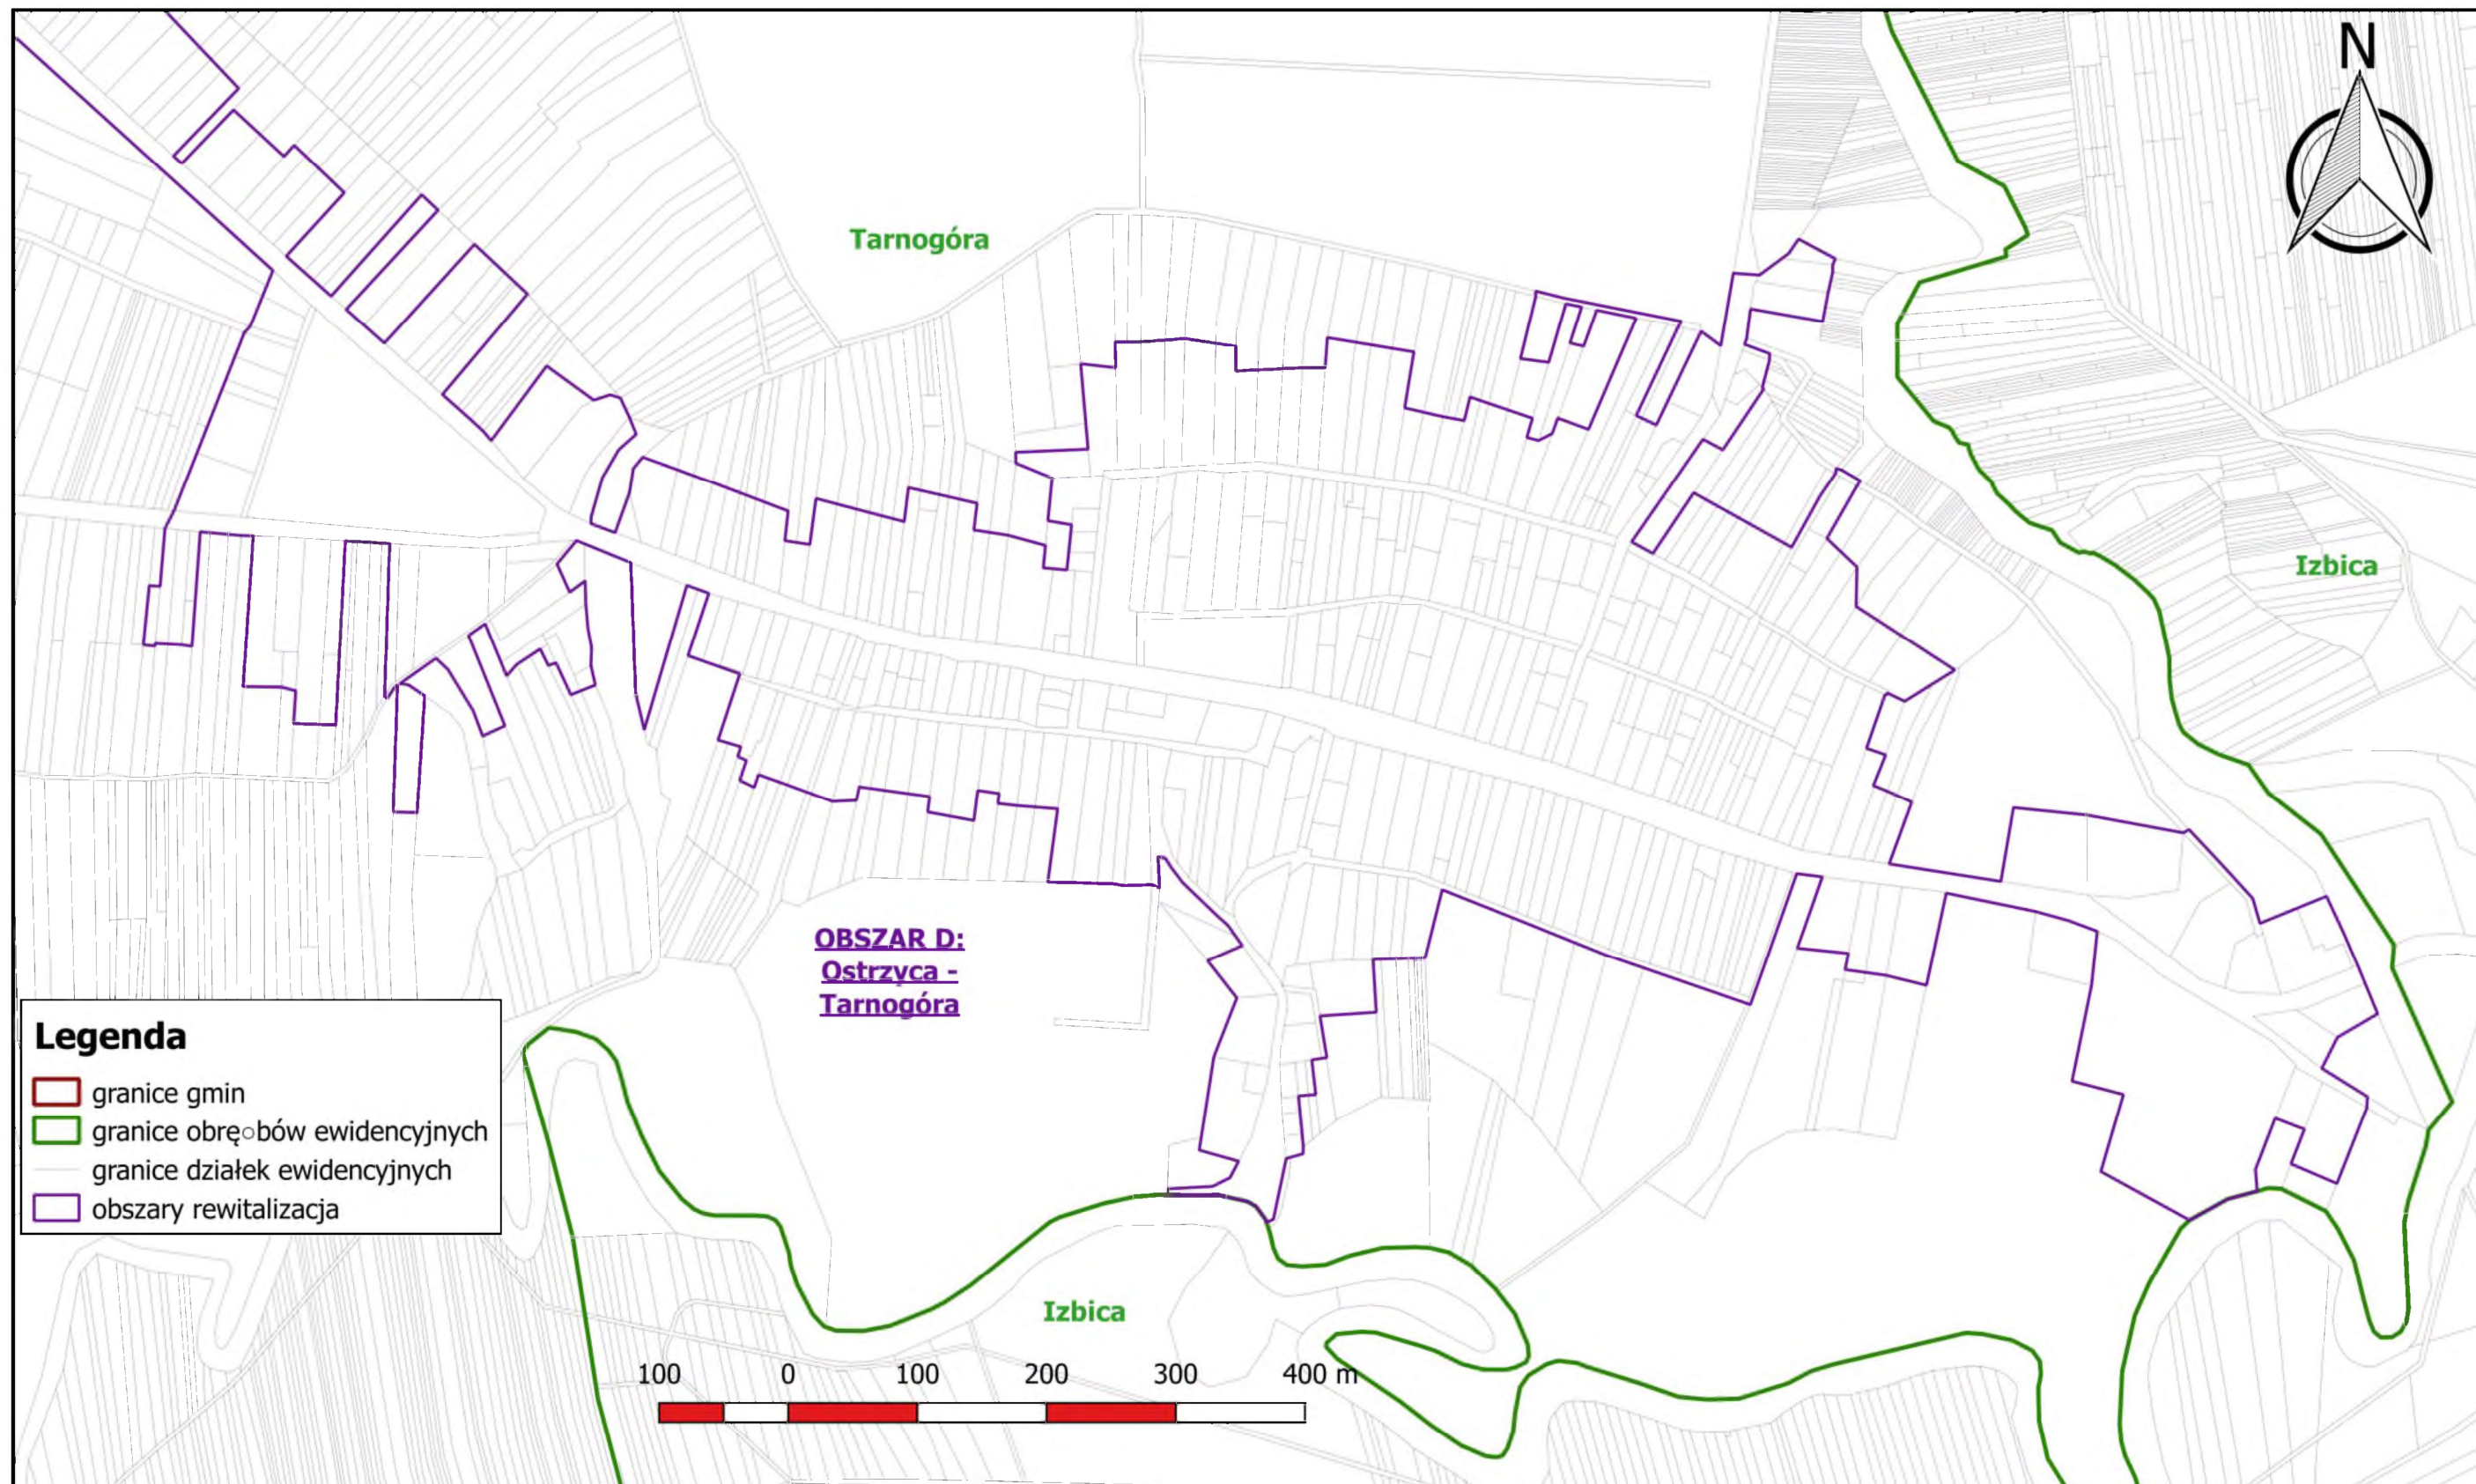

Jednostki urbanistyczne do rewitalizacji na terenie Gminy Izbica

arkusz 7

skala 1:5000



Jednostki urbanistyczne do rewitalizacji na terenie Gminy Izbica
arkusz 8
skala 1:5000



Jednostki urbanistyczne do rewitalizacji na terenie Gminy Izbica

arkusz 9
skala 1:5000

